

Akt nr:

R-E1a-1654

AU\$R-E1a-1654

R

6-1654

LANTBRUKSSTYRELSEN

2-5 JAN. 1956

DIARIÉ N°

SAK N°

Handlingar angående

"Astranna Baggårdens dikningsföretag av år 1953"

i Flo socken och Grästorps kommun, Skaraborgs län




upprättade år 1953 vid syneförrättning

enligt vattenlagen

av

Sven Hallin.

Lantbruksingenjör i Skaraborgs län.

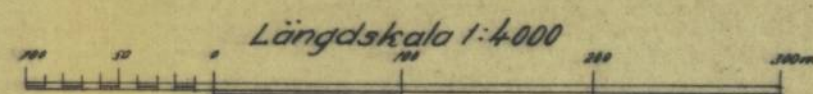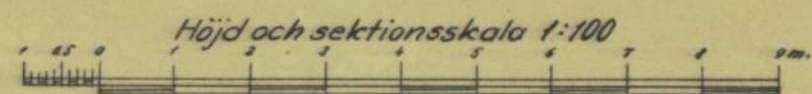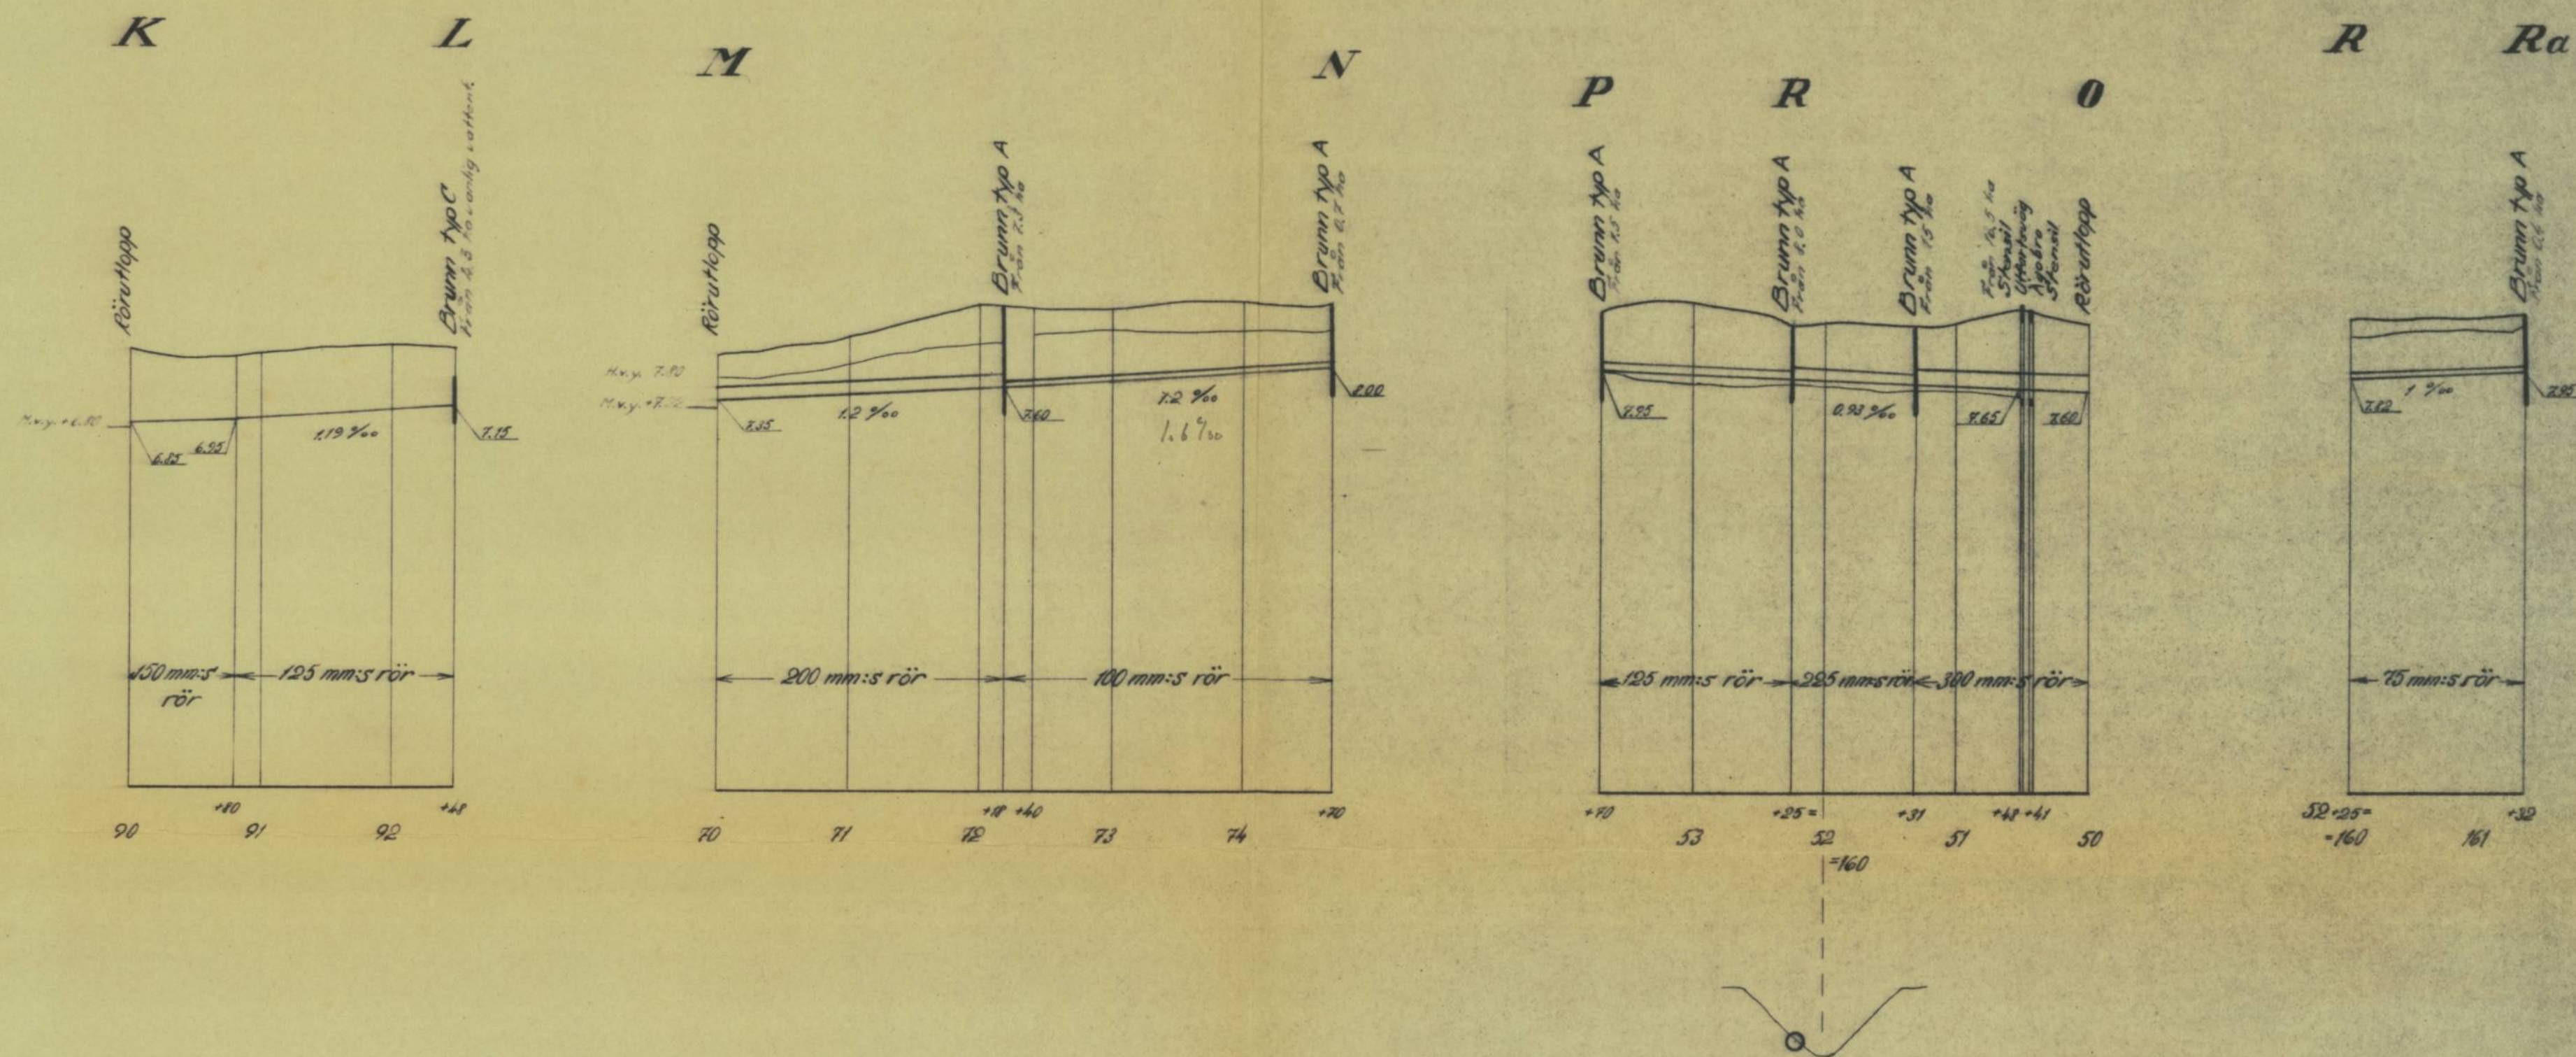

Förslag till

Astranna Baggårdens dikningsföretag av år 1953

Flo socken o. Grästorps kommun ~~av~~ av Skaraborgs län

upprättat år (-en) 1953 i samband med synförrättning enl. vattenlagen av






Kontors- (Namn) *Wenckelius*

Kopia (Titel) *Kontbruksingenjör*

Antal ripp, st. 5

Arkivnummer

R-E1a-1654. (1)

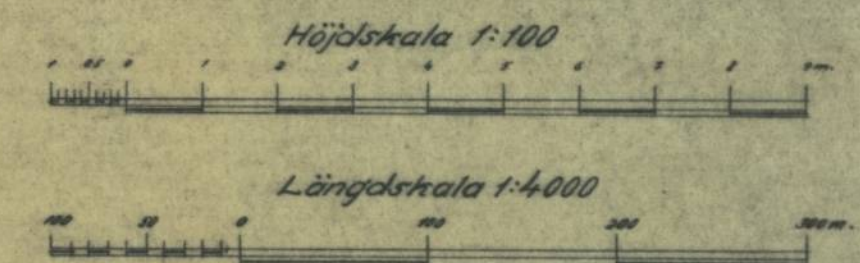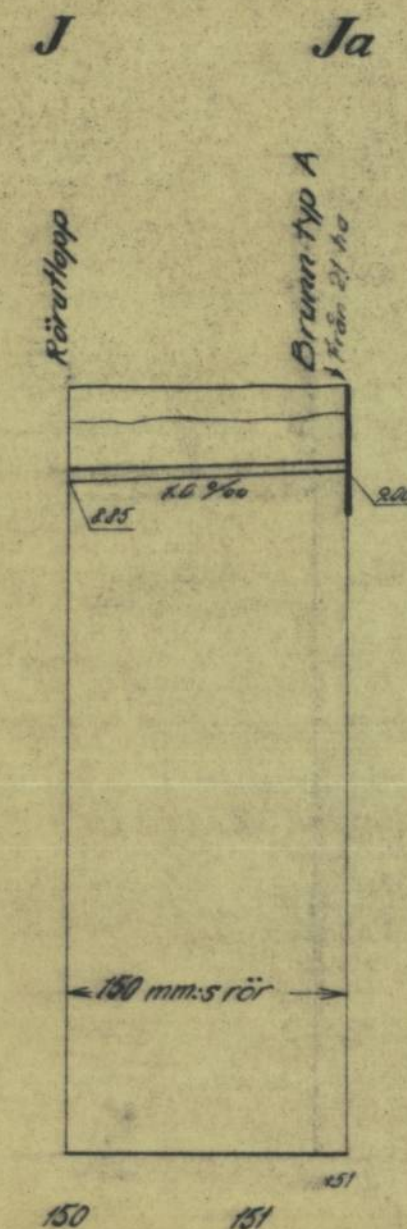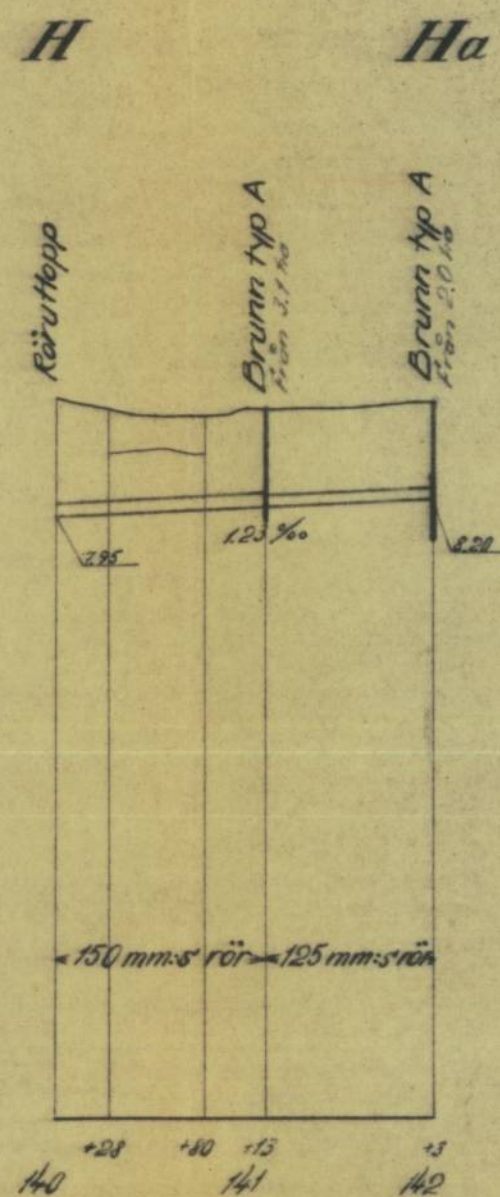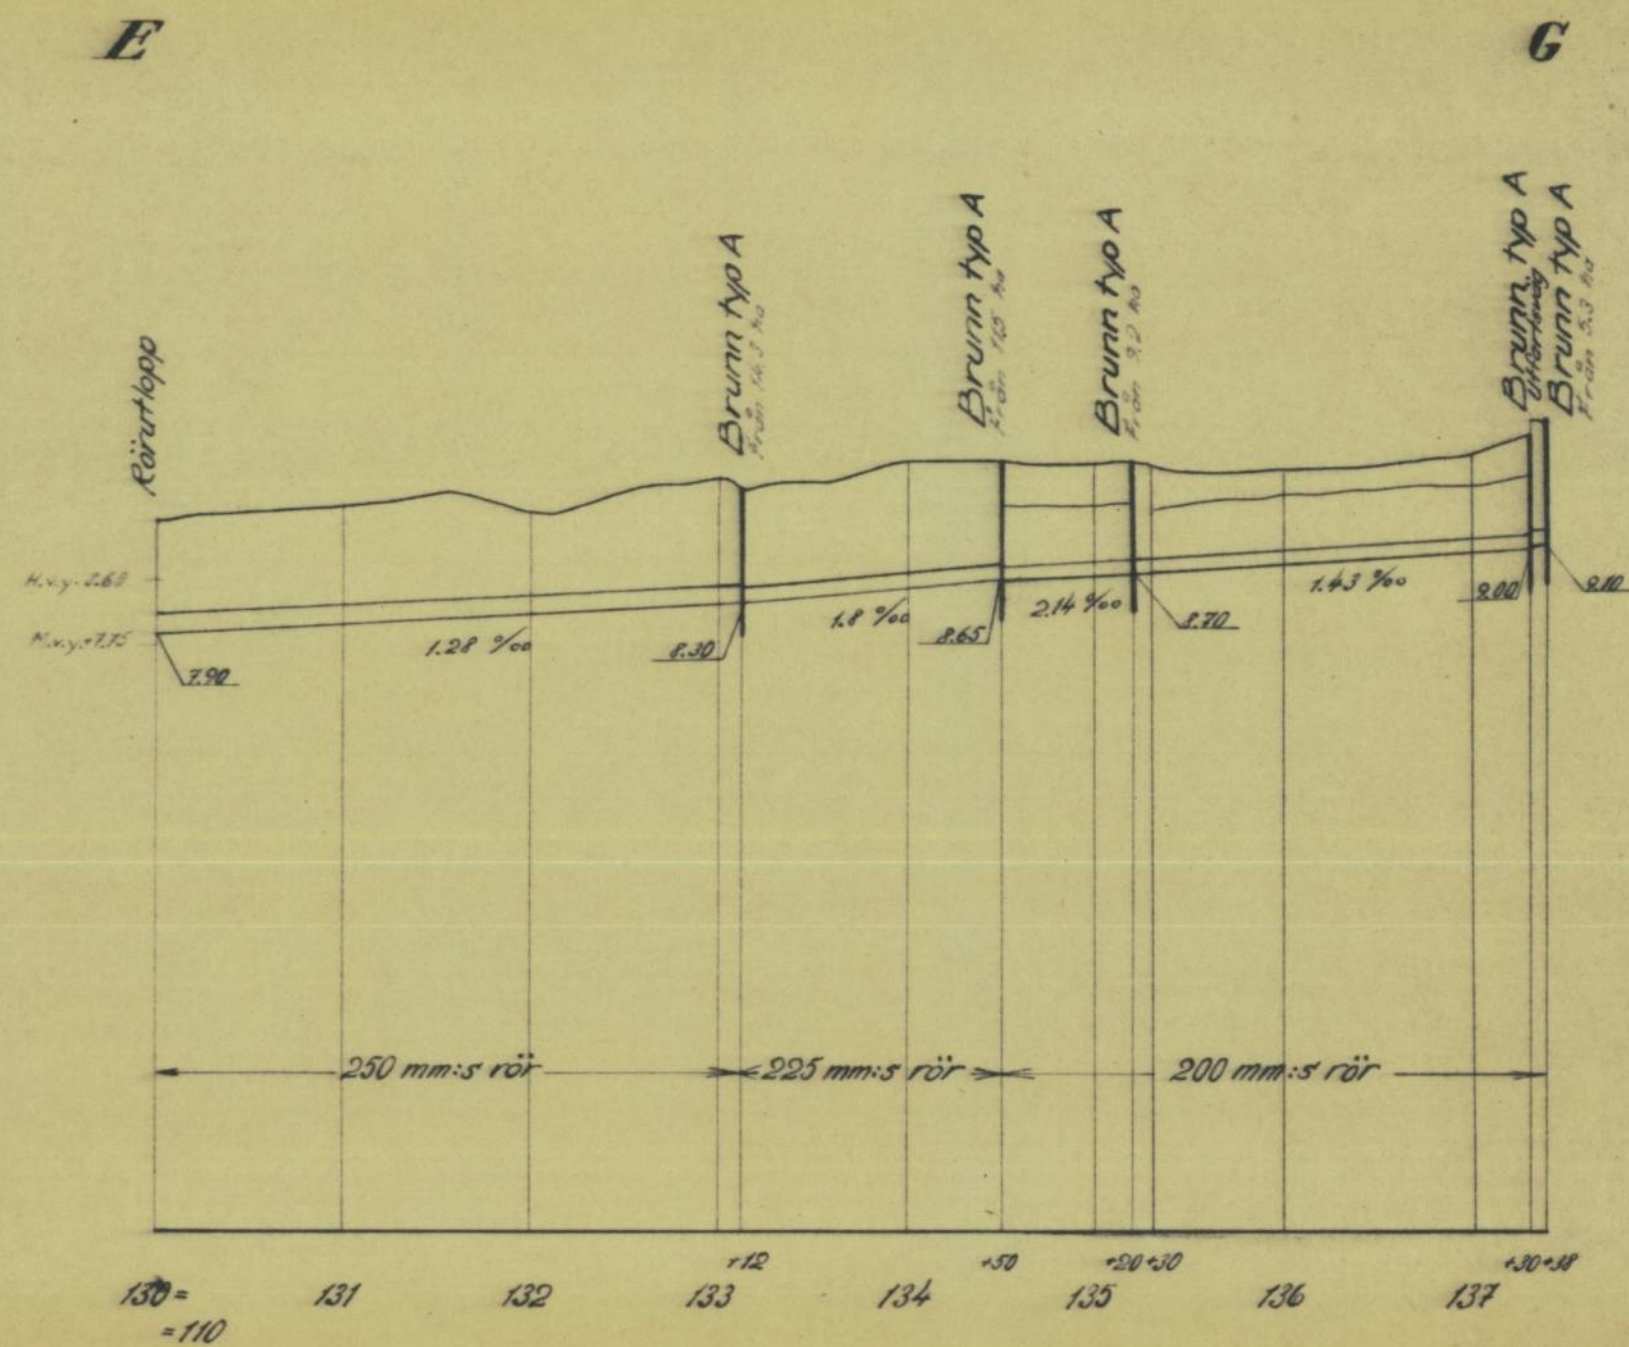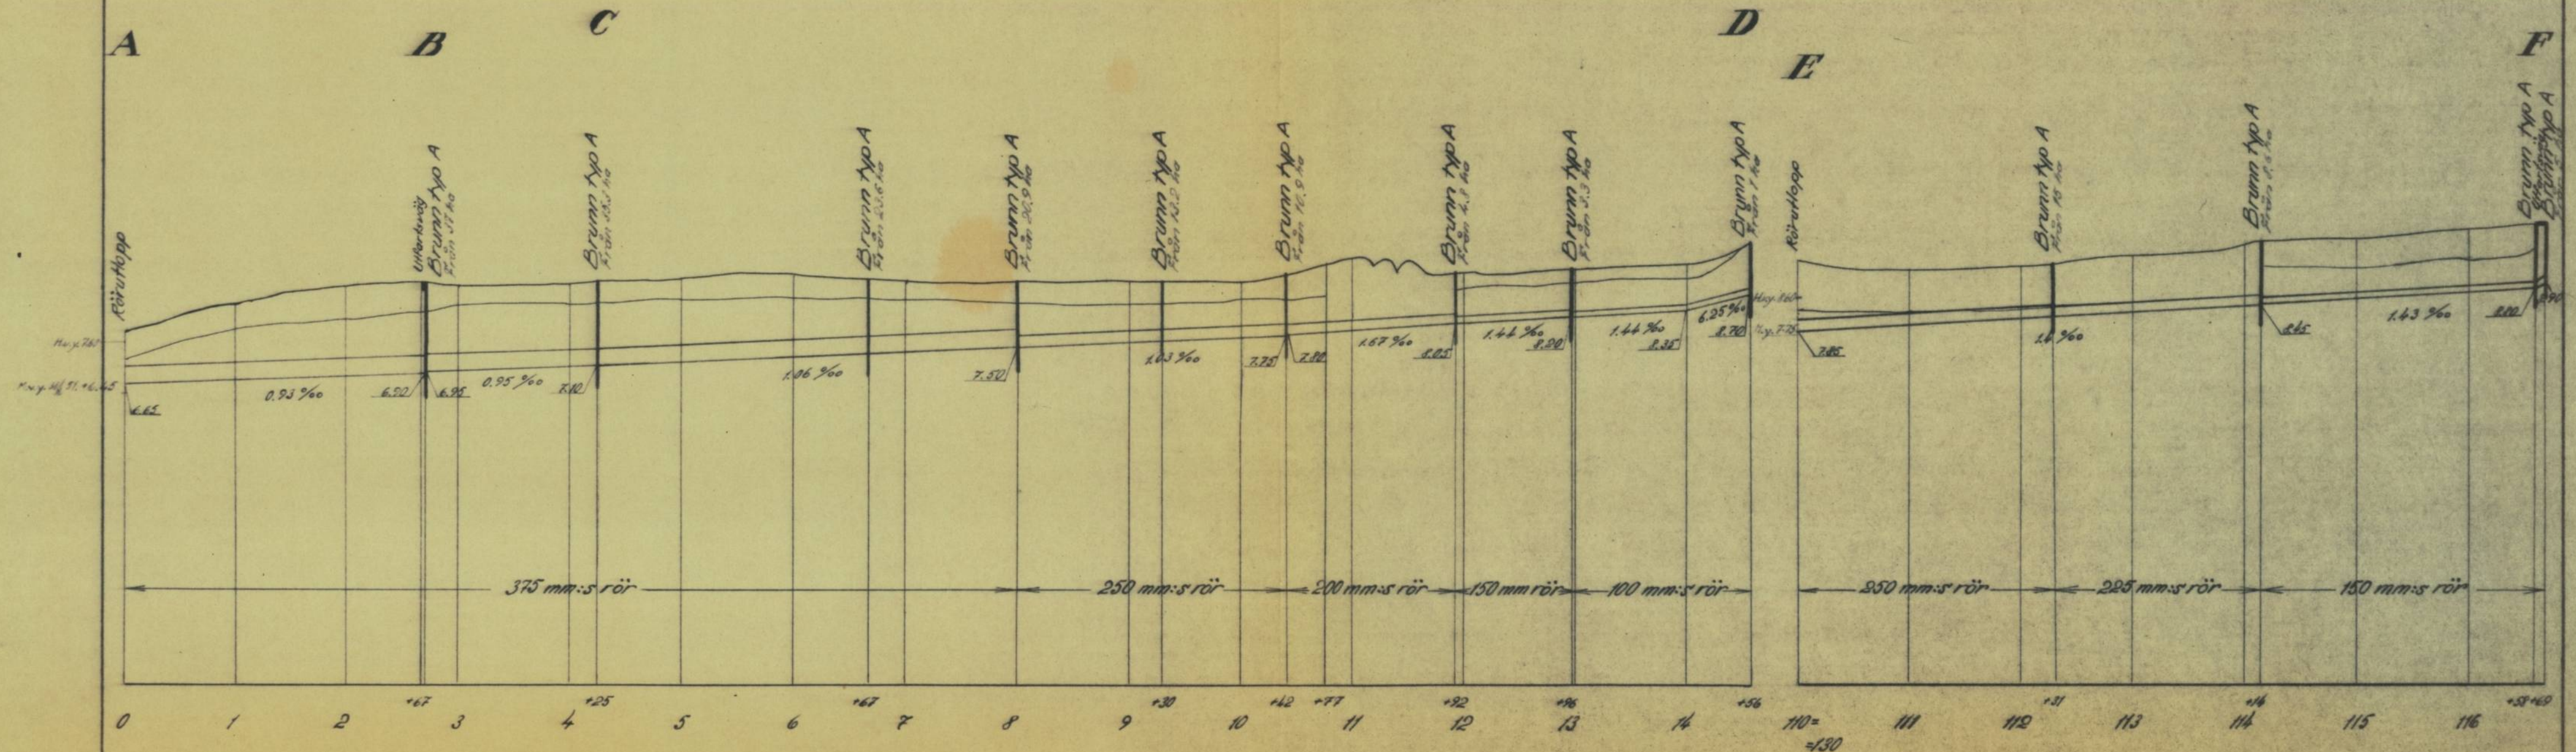

Förelag till
Astranna Baggårdens dikningsföretag av år 1953
i Flå socken o. Grästorps kommun ~~under~~ av Scharaborgs län
upprättat år (1953) samband med synförrättning enl. vattenlagen av
Kontors-
Kopia
M. H. Hallin
(Namn)
Lantbruksingenjör
(Titel)

Antal rikt. 5
Antal blad 1
Arkivnummer

AVSYNINGSINTYG.

Undertecknad får härmed intyga, att .."Astranna Baggårdens dikningsföretag av år.
som för (rationaliseringsåtgärdens art) dikning 1953"
å fastigheten Baggården m.fl. i Flo socken, beviljats
lånegaranti nr å kronor
avskrivningslån nr å kronor
statsbidrag nr 2117 å 13.910:- kronor
vid av mig verkställd avsyning befunnits hava i överensstämmelse med av lantbruks-
nämnden godkänd plan och arbetsbeskrivning utfört följande arbete: ..Hela.....
företaget.....

Av föreskrivna arbeten äro följande icke utförda: -

Avsyningen har föranlett följande anmärkningar ifråga om:

använt material: inga

avvikelser från godkänd plan: inga

arbetets kvalitet: god

Brandförsäkring:

..... Skara den. 26/11 19. 54.

Carl R. Pelt
(verkst. avsyningsman)

Hittills hava utanordnats och/eller utbetalts:

å lånegarantien.....kronor

å avskrivningslånet kronor

å statsbidraget kronor

På grund av ovan intygade arbeten kunna

utbetalas: ~~yttersligare~~

å lånegarantien kronor

å avskrivningslånet kronor

å statsbidraget 13.910:- kronor

Kamerala avdelningens anteckning

Utanordnat den	Signatur
...../.....19..	nr
...../.....19..	nr
.....1/4.....19.55	nr <i>Mell</i>

Skara den 2/12 19. 54...

Karl Wallin
konsult
lantbruksingenjör.


RAPPORT över verkställd besiktning			
Företagets namn			
"Astranna Baggårdens dikningsföretag av år 1953"			
Socken		Län	
Flo		Skaraborgs	
Ordf. i styrelsen — ~~Föreståndeman~~ — ~~Ende intressent~~			
Viktor Pettersson, Baggården, Salstad			
Stalligt stöd bev. av lbrstn den	Bidrag till utförandet, kr	Bidrag till rensning, kr	Lån, kr
Stalligt stöd bev. av lbrnämnden den	Bidrag till utförandet, kr		
28/1-1955	13.910:-		
Nu tillstyrkes till utbetalning	av bidrag till utförandet, kr	av bidrag till rensning, kr	av lån, kr
	13.910:-		
Arbetstid jml. V. L. 10:62	Förlängning jml. V. L. 7:58	Kontrakterad arbetstid	Kontrakterad arbetstid förlängd till
31/12 1960			

Vid besiktningen, som verkställdes av **assistent Axel Kedefält**

den **26 november 1954**, har befunnits att **ovan angivna företag** var utfört enligt den vid syneförrättningen upprättade arbetsplanen och förordas till godkännande.

Företagets slutliga kostnader ha uppgått till de beräknade.

Skara den 2 dec. 1954.

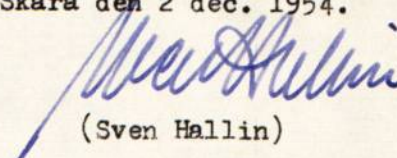
(Sven Hallin)

Lantbruksingenjör i Skaraborgs län.

Tharlonn länade Gust. Johansson sockdet utgå plan.
Var in den?

Protokoll vid Öque för rätt-
ning enligt vattenslagen för
Pantläggning av Enast,
Närvarande Astramma
Baggården i Flö socknen
och Gränsbyrs kommun
av Almaraborgs län.

Den 13 november 1952 i Baggården

Närvarande: Medverkande, statens lantbruks-
ingenjör och förämningsman, samt gode
männen Th. G. Nilsson, Björby, och Olof
Lundgren, Öster gård, ävensom följande
säljare:

Förkanden Gust. Johansson äg. Baggården 5⁴. 5⁵
samt Skuteg. 3⁸

Övriga säljare:

Willeh Pettersson	äg. Astramma	9 ¹
och Poren Lund	" Per Pavelsq.	6 ⁷
Aug. Sparlund	" Skuteg.	3 ⁶
~~Bror Hermansson~~	" "	"
~~Fugsten Johansson~~	" "	~~3¹³~~

5¹
Upplästes det för förämnings mannen
utskrivade för ordnandet, som hade lydelse
skuligt Act. 17.

§ 2
Målet jämte emottagna bevis
utvärderas.

§ 3
Förelades den 5 vid förundersökningen
uppsättade nivåkartan över det vatten-
kvarteret samt profil över av-
loppen därför.

§ 4
Såsom den yrkade på i frågavarande
avlopps förhållning och i genläggnings
med rätts över hans mark, så att denna
må kunna på ändamålsenligt sätt
förtäggas och brukas.

§ 5 och förordning
Viktor Pettersson för emottagna bevis med
Såsom den yrkade på för företagets
utsträckning så att förhållanden hans där-
av berörande mark må kunna på
ändamålsenligt sätt förtäggas
och brukas, del. D.

§ 6
Som vidare vidare fanns att till proto-
kollat utteckna, förklarades samman-
trädet avslutat med tillkännagivande

att sedan förslag till beslutningen upprättats
mycket sammanträdde komman att
hållas i samma ställe som dagens
sammanträden den 8 januari 1953 kl. 12.30
och komman inga ytterligare under-
rättelser nämna att det ställas när-
varande säljare.

Och att till som ovan

7 jämbära:

Wentzelin.

På förhand gode män:

K. B. Nilsson

Erik Lundgren

Den 8 januari 1953 i Baggården
Närvarande: Förestående styrelse
och följande säljare:
Nils Pettersson, Baggården
Axel Rorlund, Per Rorlogården
Börje Hermansson, Boren
Gustav Johansson, Lunden

§ 7

Förelades det sedan för samman-
trädet upprättade beslutningsförslaget med
där till förhand utvalda.

§ 8
Upplästes symmännens utlåtande, som
med lydelse enligt bil. X

§ 9
att mottaga och förvara till förtaget
stående Chaudhary och ritningar och
att sammankalla delägarna för
val av styrelse utdaga syme-
männen Viktor Petersson, Braggården.

§ 10
som intet vidare finns att till
protokollet anteckna, förklarades
för ämbetsen avslutad och sam-
manträdet upplöst.

ort och tid som ovan

2 Gården:

Beutellin

Förträdande gode män:

Erik Lundgren

Karl Oskar Nilsson

KUNGL. MAJ:TS BEFALLNINGSHAVANDE

I

SKARABORGS LÄN


LANDSKANSLIET

E.D. 59-49-1951

Förordnande.

Lantbruksingenjören Sven Hallin, Skara, förordnas härmed att i stället för lantbrukskonsulenten Erik Almlöf i laga ordning verkställa ifrågavarande förrättning och införförväntas bevis om förordnandets emottagande. Mariestad å landskansliet den 16 maj 1951.

På länsstyrelsens vägnar:

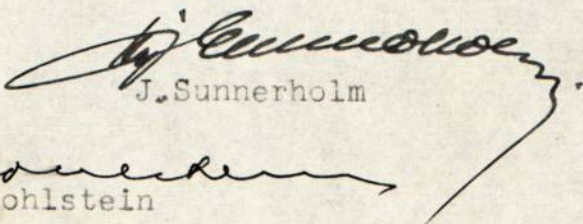
J. Sunnerholm


Leo Wohlstein

E D. 59-49

KUNGL. MAJ:TS BEFALLNINGSLAVANDE

SKARABORGS LÄN

LANDSKANSLIET

E.D. n:r 53 - 49
1946

6.
*Överföres från
komm. samråd
till ing. Hallin*

26.27



Förordnande.

Jordbrukskonsulenten Erik Almlöf, Skara,
förordnas härmed att i laga ordning verkställa ifrågavarande
förrättning; och införsäkras från honom bevis om förordnandets
emottagande.

Mariestad å landskansliet den 29 juni 1946.

Carl Mannerfelt
Carl Mannerfelt.

Leo Wohlstein
Leo Wohlstein.

Lantbruksnämnden får till förrättningsman
föreslå: Lantbruksingenjör Sven Hallin
Skara den 19 april 1951.

Utan avgift.

På lantbruksnämndens vägnar:

Elisandersten
.....
Sven Hallin
.....

7.
E. D. 16-44
1944



Till

Kungl. Maj:ts Befallningshavande i Skaraborgs län.

Undertecknad får härmed vördsamt anhålla om förordnande för inom länet tjänstgörande lantbruksingenjör att jämlikt bestämmelserna i gällande vattenlag handlägga syneförrättning för torrläggning av vattenskadade marker tillhörande Åstramma Baggården i Flo socken av Skaraborgs län.

Förteckning över de fastigheter, som ytterligare kunna förväntas bliva av företaget berörda återfinnes å omstående sida.

Närmaste järnvägsstation till förrättningsstället är:

Salstad

Meddelanden angående förrättningen torde ställas till:

Gustav Johansson
adress (Lunden) Baggården
pr Salstad.

Telefon: Salstad 81

Lunden Baggården Salstad den 27/3 1944

FÖRORDNANDE

Lantbruksingenjören S. Hallin,
Direktör

Skara,

ordnas härmed att i laga ordning verkställa
ägavarande förrättning; och införs bevis
i förordnandets emottagande.

Mariestad å landskansliet den 29/3 1944.

Carl Mannerfelt
Carl Mannerfelt

Sunnerholm
Sunnerholm

Gustav Johansson

61/39 14.79
43/30 10.10

Här för vördsamt förelä, att i på...

Samtlig mark som berörs av ifrågavarande
dröpp, är avvägd och kartlagd för dränering.

Fil. 75Förteckning

över underrättelser angående sammanträde vid gym enligt
rättslagen rörande Asthanna Haggården i Höviken av
Skutborgs län.

Sammanträde hos Viktn Pettersson, Haggården, Saltöad
Arvadagen den 13/11 1952 kl. 12.30.

Meddelande härom ha denna dag arvarats till följande:

1. Viktn Pettersson, Haggården, Saltöad
2. Gustav Johansson, Lunden Haggården, "
3. Axel Ronnlund, Per Ronnsgården, "
4. August Sparlund, Asthanna Skulegården, "
5. Örn Hermansson, V:a Rosen, "
6. Torgor Johansson, Sabäcker, "
7. Skiftegodemannen Karl Einar Nilsson
Hjörby, Gränsby.
8. " " Erland Lundgren
Östergården, Häls-Täng.

Skene den 8 nov. 1952

I tjänsten:

W. Hallin

11.
KUNGÖRELSE

Opil b.

För torrläggning av vattenskadade marker tillhörande
Astranna Baggården m.fl.

i Flo socken
av Skaraborgs län genom uppgrävning av avloppsdiken


kommer syneförrättning enligt vattenlagen att handläggas vid
sammanträde hos Viktor Pettersson, Baggården, Flo.

tors- dagen den 8 jan. 1953 klockan 12.30,
då vederbörande sakägare hava att tillstädeskomma för utförande
av sin talan.

bl.a./
Av förrättningen torde/följande fastigheter bliva berörda:
Astranna Skulegården 3⁴, äg. Bror Hermansson
" " 3¹³ " Ingvar Johansson.

Skara den 16 dec. 1952.

I tjänsten:

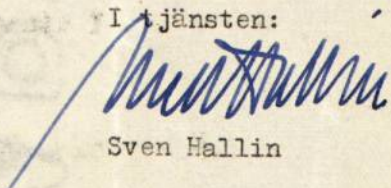
Sven Hallin

Lantbruksingenjör i Skaraborgs län.

En med denna lika lydande kungörelse har undertecknade, var för sig,
denna dag emottagit, vilket härmed erkännes:

XXXXXXXXXXXXXXXXXXXXXXXXXXXXXXXXXXXXXXXXXXXXXXXXXXXXXXXXXXXXXXXXXXXXXXXXXXXX


Grästorp 23/12 1952.

Per Gunnarsson
Ingvar Johansson

Att delgivningen verkställes i för stämning stadgad ordning bestyrkes

å tjänstens vägnar:

Grästorp som ovan.

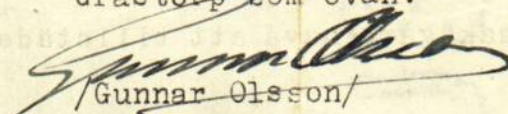
/Gunnar Olsson/

Stämningsman förordnad av Åse m. fl. HR.

Under tecknad försämr mig med Sönders
 för den dynd försämr mig, som avser
 parstuggning av mark tillhörande Bag-
 gården m.fl. och yrkar på förbe-
 ytt utsträckning, så att jämväl
 om därav berörande mark må
 kunna på ändamålsenligt sätt
 parstuggas och brukas.

Baggården den 13 nov. 1952
 Viktor Andersson

Axel Rosenlund

Bebyggelse: *Wendhallin*
 St. S. Nilsson *Ålandslundgren*

Fastighet och ägare Ägobeskrivning	Ägo- figur- nr	Förbättrad mark		Värde pr ha		Båtnad	
		åker, tomt	annan	före	efter	pr ha	pr ägofigur
		hektar	hektar	kronor	kronor	kronor	kronor
<u>Flo socken.</u>							
<u>Astranna Baggården 5⁵</u>							
<u>Gustav Johansson</u>							
åker, mylla på lera	1	1,95		900	2000	1100	2145:--
Brukningsbåtnad							892:--
Summa		1,95					3037:--
<u>Astranna Skulegården 3⁸</u>							
<u>Gustav Johansson</u>							
åker, mylla på lera	2	2,15		1700	2000	300	645:--
" - " -	3	2,58		1500	"	500	1290:--
Summa		4,73					1935:--
<u>Astranna Skulegården 3⁶</u>							
<u>August Sparlund</u>							
åker, mylla på lera	4	1,95		1200	2000	800	1560:--
<u>Astranna Skulegården 3¹³</u>							
<u>Ingvar Johansson</u>							
åker, mylla på lera	5	0,42		800	2000	1200	504:--
<u>Astranna 9¹</u>							
<u>Viktor Pettersson</u>							
åker, mylla på lera	6	4,45		1200	2000	800	3560:--
" - " -	7	2,40		900	"	1100	2640:--
" - " -	8	2,85		"	"	"	3135:--
" - " -	9	2,28		1100	"	900	2052:--
" - " -	10	2,30		1000	"	1000	2300:--
" - " -	11	2,50		1100	"	900	2250:--

Fastighet och ägare Ägobeskrivning	Ägo- figur- nr	Förbättrad mark		Värde pr ha		Båtnad	
		åker, tomt	annan	före	efter	pr ha	pr ägofigur
		hektar	hektar	kronor	kronor	kronor	kronor
åker, mylla på lera	12	2,14		1200	2000	800	1712:--
" - " -	13	3,06		1300	"	700	2142:--
" - " -	14	1,72		900	"	1100	1892:--
" - " -	15	1,45		1100	"	900	1305:--
" - " -	16	2,42		900	"	1100	2662:--
" - " -	17	1,22		"	"	"	1342:--
" - " -	18	2,05		800	"	1200	2460:--
" - " -	19	2,75		1100	"	900	2475:--
" - " -	20	2,00		1300	"	700	1400:--
" - " -	21	2,95		1400	"	600	1770:--
" - " -	22	0,75		1900	"	100	75:--
" - " -	23	2,31		1300	"	700	1617:--
" - " -	24	2,67		1900	"	100	267:--
" - " -	25	0,80		1600	"	400	320:--
" - " -	26	0,45		1400	"	600	270:--
" - " -	27	2,96		1500	"	500	1480:--
" - " -	28	3,10		1300	"	700	2170:--
" - " -	28a	0,76		1200	"	800	608:--
" - " -	29	0,64		1600	"	400	256:--
" - " -	30	3,54		800	"	1200	4248:--
" - " -	31	1,75		1100	"	900	1575:--
" - " -	32	4,82		1900	"	100	482:--
" - " -	33	0,95		1600	"	400	380:--
" - " -	34	5,35		1200	"	800	4280:--
" - " -	35	5,00		1500	"	500	2500:--
" - " -	36	1,86		"	"	"	930:--
" - " -	37	1,34		1400	"	600	804:--
" - " -	38	1,46		1300	"	700	1022:--
" - " -	39	2,35		800	"	1200	2820:--

VÄRDERINGSLÄNGD

Fastighet och ägare Ägobeskrivning	Ägo- figur- nr	Förbättrad mark		Värde pr ha		Båtnad	
		åker, tomt	annan	före	efter	pr ha	pr ägofigur
		hektar	hektar	kronor	kronor	kronor	kronor
Åker, mylla på lera	40	3,42		800	2000	1200	4104:--
" - " -	41	3,92		900	"	1100	4312:--
" - " -	42	1,55		1000	"	1000	1550:--
" - " -	43	0,50		800	"	1200	600:--
" - " -	44	1,10		"	"	"	1320:--
" - " -	45	1,95		1200	"	800	1560:--
" - " -	46	0,29		1400	"	600	174:--
Alstringsbåtnad							74821:--
Brukningsbåtnad							5618:50
Summa		94,13					80439:50
<u>Astranna Rafelsgården 6⁷</u>							
<u>Axel Rosenlund</u>							
Åker, mylla på lera	47	1,65		1000	2000	1000	1650:--
<u>Sammandrag.</u>							
<u>Samfälligheten A - D.</u>							
<u>Astranna Baggården 5⁵</u>							
Gustav Johansson	1	1,95					2145:--
<u>Astranna 9¹</u>							
Viktor Pettersson	7-21	34,09					31537:--
Alstringsbåtnad							33682:--
Brukningsbåtnad							2200:70
Samf. A - D summa		36,04					35882:70
<u>Samfälligheten E - H.</u>							
<u>Astranna 9¹</u>							
Viktor Pettersson	30-45	40,86					32487:--
Brukningsbåtnad							1371:30
Samf. E - H summa		40,86					33858:30

Fastighet och ägare Ägobeskrivning	Ägo- figur- nr	Förbättrad mark		Värde pr ha		Båtnad	
		åker, tomt	annan	före	efter	pr ha	pr ägofigur
		hektar	hektar	kronor	kronor	kronor	kronor
<u>Samfälligheten I - Ia .</u>							
<u>Astranna 9¹</u>							
Viktor Pettersson	46	0,29					174:--
<u>Astranna Per Rafelsg:n 6⁷</u>							
Axel Rosenlund	47	1,65					1650:--
Alstringsbåtnad							1824:--
Brukningsbåtnad							285:--
<u>Samf. I - Ia summa</u>		1,94					2109:--
<u>Samfälligheten K - L .</u>							
<u>Astranna Skulegården 3⁸</u>							
Gustav Johansson	2, 3	4,73					1935:--
<u>Samfälligheten M - N .</u>							
<u>Astranna Skulegården 3⁶</u>							
August Sparlund	4	1,95					1560:--
<u>Astranna 9¹</u>							
Viktor Pettersson	6, 28a	5,21					4168:--
Alstringsbåtnad							5728:--
Brukningsbåtnad							377:60
<u>Samf. M - N summa</u>		7,16					6105:60
<u>Samfälligheten O - R .</u>							
<u>Astranna 9¹</u>							
Viktor Pettersson	22-28, 29	13,68					6455:--
<u>Astranna Skulegården 3¹³</u>							
Ingvar Johansson	5	0,42					504:--
Alstringsbåtnad							6959:--
Brukningsbåtnad							2275:90
<u>Samf. O - R summa</u>		14,10					9234:90

VÄRDERINGSLÄNGD

Fastighet och ägare Ägobeskrivning	Ägo- figur- nr	Förbättrad mark		Värde pr ha		Båtnad	
		åker, tomt	annan	före	efter	pr ha	pr ägofigur
		hektar	hektar	kronor	kronor	kronor	kronor
Slutsammandrag.							
Samfälligheten A - D		36,04					35882:70
" E - H		40,86					33858:30
" I - Ia		1,94					2109:--
" K - L		4,73					1935:--
" M - N		7,16					6105:60
" O - R		14,10					9234:90
Summa		104,83					89125:50
Astranna Backgården den 8 jan. 1953.							
Biträdande gode män: Erik Lundgren Karl Einar Nilsson							

Beräkning av bruksbåtnad.

Beräkningen utförd med ledning av Fältarronderingskommitténs undersökningar
samt tillägg för arealvinst.

<u>Fastighet och</u> <u>ägare</u>	Läge	Längd m	å-pris kr	<u>B å t n a d</u>	
				kr	Summa kr
<u>Astranna Baggin 5⁴,5⁵</u>					
Gustav Johansson	A - B	260	2:--	520:--	
	B - C	155	2:40	<u>372:--</u>	892:--
<u>Astranna 9¹</u>					
Viktor Pettersson	C - 8	375	1:30	487:50	
	8-10+42	242	1:60	387:20	
	10+42- D ^{x)}	310	1:40	434:--	
	114+14-116+58	244	1:60	390:40	
	134+50-135+20 ^{x)}	250	1:50	375:--	
	135+20 - G	210	1:70	357:--	
	H - 140+80 ^{x)}	131	1:90	248:90	
	I - 1a	150	1:90	285:--	
	72+18 - N	236	1:60	377:60	
	O - 50+41	41	6:80	278:80	
	50+48-53+30	282	4:95	1395:90	
	53+30 - P	40	4:80	192:--	
	R - Ra	132	3:10	<u>409:20</u>	<u>5618:50</u>
<u>Summa kronor</u>					<u>6510:50</u>

x) Skiftesbredd.

Astranna Baggården den 8 jan. 1953.

Biträdande gode män:

Eduard Lundgren
Karl Birnar Nilsson

KOSTNADSFÖRSLAG

Läge	Längd m	Arbete, material e. d.	Antal	å-pris kr.	Kostnad	Summa
					kronor	kronor
		<u>Samfälligheten A - D.</u>				
		<u>Sträckan A- B - C.</u>				
0 - 4+25	425	375 mm:s rör	m 425	7:70	3272:50	
0 - 1		Grävning, läggning o. återfylln.	m 100	3:80	380:-	
1 - 2		" " "	m 100	4:80	480:-	
2 - 4+25		" " "	m 225	4:90	1102:50	
2+67, 4+25		Brunn typ A, d=900 mm	st 2	1:75	350:-	
2+67		Tillägg för genomgrävn. av väg	st 1	15:-	15:-	
0		Rörlutlopp typ B	st 1	40:-	40:-	
		Arbetsledn. o. oförutsett			550:-	6190:-
		<u>Sträckan C - D.</u>				
4+25 - 8	375	375 mm:s rör	m 375	7:70	2887:50	
8 - 9+30	130	250 mm:s rör	m 130	4:25	552:50	
9+30 - 10+42	112	250 mm:s rör	m 112	4:25	476:-	
10+42 - 11+92	150	200 mm:s rör	m 150	3:20	480:-	
11+92 - 12+96	104	250 mm:s rör	m 104	2:40	249:60	
12+96 - 14+56	160	100 mm:s rör	m 160	1:35	216:-	
4+25 - 6		Grävning, lägg. o. återfylln.	m 175	4:45	778:75	
6 - 8		" " "	m 200	3:85	770:-	
8 - 9+30		" " "	m 130	2:40	312:-	
9+30 - 10+42		" " "	m 112	2:40	268:80	
10+42 - 10+77		" " "	m 35	1:90	66:50	
10+77 - 11+60		" " "	m 83	2:75	228:25	
11+60 - 11+92		" " "	m 32	2:25	72:-	
11+92 - 12+96		" " "	m 104	1:45	150:80	
12+96 - 14		" " "	m 104	1:20	124:80	
14 - 14+56		" " "	m 56	1:30	72:80	

Läge	Längd m	Arbete, material e. d.	Antal	å-pris kr.	Kostnad	Summa
					kronor	kronor
6+67, 8		Brunn typ A, d=900 mm	st 2	160:-	320:-	
9+30		Brunn typ A, d=800 mm	st 1	125:-	125:-	
10+42		Brunn typ A, d=600 mm	st 1	90:-	90:-	
11+92, 12+96, 14+56		Brunn typ A, d=450 mm	st 3	60:-	180:-	
		Arbetsledning o. oförutsett			838:70	9260:-
	1031					
		<u>Summa samfälligheten A - D</u>				15450:-
		<u>Samfälligheten E - H.</u>				
		<u>Rördiket E - F.</u>				
110 - 112+31	231	250 mm:s rör	m 231	4:25	981:75	
112+31 - 114+14	183	225 mm:s rör	m 183	3:75	686:25	
114+14 - 116+69	255	150 mm:s rör	m 255	2:40	612:-	
100 - 112+31		Grävning, lägg. o. återfylln.	m 231	1:50	346:50	
112+31 - 114		" " "	m 169	2:40	405:60	
114 - 114+14		" " "	m 14	2:75	38:50	
114+14 - 116+69		" " "	m 255	1:65	420:75	
116+58		Tillägg för genomgrävning av väg	st 1	10:-	10:-	
112+31		Brunn typ A, d=600 mm	st 1	90:-	90:-	
114+14		Brunn typ A, d=525 mm	st 1	70:-	70:-	
116+58, 116+69		Brunn typ A, d=450 mm	st 2	60:-	120:-	
0		Rörutlopp typ B	st 1	35:-	35:-	
		Arbetsledning o. oförutsett			373:65	4190:-
		<u>Rördiket E - G.</u>				
130 - 133+12	312	250 mm:s rör	m 312	4:25	1326:-	
133+12-134+50	138	225 mm:s rör	m 138	3:75	517:50	
134+50-137+38	288	200 mm:s rör	m 288	3:20	921:60	
130 - 131+60		Grävning, lägg. o. återfylln.	m 160	3:00	480:-	
131+60-132+40		" " "	m 80	2:65	212:-	
132+40-133+12		" " "	m 72	3:00	216:-	
133+12-134+50		" " "	m 138	2:90	400:20	
134+50-135+20		" " "	m 70	2:00	140:-	
135+20-135+30		" " "	m 10	2:20	22:-	
135+30 - 137		" " "	m 170	1:85	314:50	
137 + 137+38		" " "	m 38	1:90	72:20	
137+30		Tillägg för genomgrävning av väg	st 1	10:-	10:-	
133+12		Brunn typ A, d=600mm	st 1	90:-	90:-	

KOSTNADSFÖRSLAG

Läge	Längd m	Arbete, material e. d.	Antal	å-pris kr.	Kostnad	Summa
					kronor	kronor
134+50		Brunn typ A, d=525 mm	st 1	70:-	70:-	
135+20, 137+30, 137+38		Brunn typ A, d=450 mm	st 3	60:-	180:-	
130		Rörlutlopp typ B	st 1	35:-	35:-	
		Arbetsl. o. oförutsett			503:-	5510:-
	738					
		<u>Rördiket H - Ha.</u>				
140 - 141+13	113	150 mm:s rör	m 113	2:40	271:20	
141+13 - 142+3	90	125 mm:s rör	m 90	1:85	166:50	
140 - 140+28		Grävning, lägn. o. återfylln.	m 28	2:10	58:80	
140+28-140+80		Grävning, lägn. o. återf.	m 52	1:45	75:40	
140+80-141+13		" " "	m 33	1:90	62:70	
141+13-142+3		" " "	m 90	1:75	157:50	
141+13, 142+3		Brunn typ A, d= 450 mm	st 2	60:-	120:-	
140		Rörlutlopp typ A	st 1	35:-	35:-	
		Arbetsledning o. oförutsett			92:90	1040:-
	203					
		<u>Summa samfälligheten E - H</u>				10740:-
		<u>Samfälligheten I - Ia.</u>				
		<u>Rördiket I - Ia.</u>				
150 - 151+51	151	150 mm:s rör	m 151	2:40	362:40	
150 - 151+51	-	Grävning, lägn. o. återfylln.	m 151	1:45	218:95	
151+51		Brunn typ A, d=450 mm	st 1	60:-	60:-	
150		Rörlutlopp typ A	st 1	35:-	35:-	
		Arbetsledning o. oförutsett			63:65	740:-
	151					
		<u>Summa samfälligheten I - Ia</u>				740:-

Läge	Längd m	Arbete, material e. d.	Antal	å-pris kr.	Kostnad	Summa
					kronor	kronor
<u>Samfälligheten K - L.</u>						
90 - 90+80	80	150 mm:s rör	m 80	2:40	192:-	
90+80-92+48	168	125 mm:s rör	m 168	1:85	310:80	
90 - 90+80		Grävning, lägg. o. återfylln.	m 80	1:95	156:-	
90+80-92+48		" " "	m 168	1:70	285:60	
92+48		Brunn typ C, d= 450 mm	st 1	35:-	35:-	
90		Rörutlopp typ A	st 1	35:-	35:-	
		Arbetsledning o. oförutsett			105:60	1120:-
<u>Summa samfälligheten K - L</u>						1120:-
<u>Samfälligheten M - N</u>						
<u>Rördiket M - N</u>						
70 - 72+18	21	200 mm:s rör	m 218	3:20	697:60	
72+18 - 74+70	252	100 mm:s rör	m 252	1:35	340:20	
70 - 71		Grävning, lägg. o. återfylln.	m 100	1:60	160:-	
71 - 72+18		" " "	m 118	1:95	230:10	
72+18 - 72+40		" " "	m 22	1:80	39:60	
72+40 - 74+70		" " "	m 230	1:30	299:-	
72+18, 74+70		Brunn typ A, d=450 mm	st 2	60:-	120:-	
74+65		Tillägg för genomgrävning av väg	st 1	10:-	10:-	
70		Rörutlopp typ B	st 1	35:-	35:-	
		Arbetsledning o. oförutsett			198:50	2130:-
<u>Summa samfälligheten M - N</u>						2130:-
<u>Samfälligheten O - R.</u>						
<u>Rördiket O - R - P</u>						
50 - 51+31	131	300 mm:s rör	m 131	6:00	786:-	
51+31-52+25	94	225 mm:s rör	m 94	3:75	352:50	

KOSTNADSFÖRSLAG

Läge	Längd m	Arbete, material e. d.	Antal	å-pris kr.	Kostnad	Summa
					kronor	kronor
52+25 - 53+70	145	125 mm:s rör m	145	1:85	268:25	
50-51+31		Grävning, lägn. o. återf. m	131	2:00	262:-	
51+31 - 52+25		" " " m	94	1:90	178:60	
52+25 - 53+70		" " " m	145	1:40	203:-	
50+41 - 50+54		Tillägg för försvårad lägn. och uppgrusning av rören			95:-	
51+31		Brunn typ A, d=800 mm st	1	130:-	130:-	
52+25		Brunn typ A, d=525 mm st	1	70:-	70:-	
53+70		Brunn typ A, d=450 mm st	1	60:-	60:-	
50+46, 50+50		Stensil av skärvsten st	2	35:-	70:-	
50		Rörlutlopp typ B st	1	40:-	40:-	
		Arbetsledning o. oförutsett			<u>234:65</u>	2750:-
		<u>Rördiket R - Ra.</u>				
160 - 161+32	132	75 mm:s rör m	132	0:95	125:40	
160 - 161+32		Grävning, lägn. o. återfylln. m	132	1:10	145:20	
161+32		Brunn typ A, d=450 mm st	1	60:-	60:-	
		Arbetsledning o. oförutsett			<u>39:40</u>	370:-
		<u>Summa samfälligheten O - R</u>				3120:-
		<u>Sammendrag.</u>				
		Samfälligheten A - D				15450:-
		" E - H				10740:-
		" I - Ia				740:-
		" K - L				1120:-
		" M - N				2130:-
		" O - R				<u>3120:-</u>
		<u>Summa kronor</u>				33300:-
		Astranna Baggården den 8 jan 1952				

ARBETSBESKRIVNING .

Innan arbetet påbörjas skall avvägning och utsättning på minst var femtionde meter genom sakkunnig person verkställas.

Vid arbetets utförande iakttages:

- att förekommande dikeskrökar ej få göras skarpa, utan böra i möjligaste mån uträtas eller avrundas,
- att där dike går i rågång, bör grävningen så verkställas, att rågången och diketts mittlinje komma att sammanfalla,
- att vägbana, bebyggd tomt eller trädgård ej utan innehavarens medgivande må användas som upplagsplats för dikesjord,
- att förefintliga gränsmärken ej må genom arbetet rubbas eller döljas, såvida icke dessförinnan genom vederbörlig lantmätarens försorg nya märken blivit utsatta,
- att förrättingens fixpunkter icke utan tvingande skäl må förstöras. Måste så ifrågaske, skall fixpunkten/ genom sakkunnig person ersättas med en ny sådan,
- att i grävningstabell angivna djupsiffror äro beräknade i förhållande till de avvägda dubbarna,
- att genomgrävd vägbana snarast möjligt skall återställas i fullgott skick,
- att betongrören till företagens rörledningar godkännas endast under förutsättning att de underkastats vederbörande lantbruksingenjörs kontroll och därvid uppfyllt gällande normalbestämmelser ifråga om hållfasthet och täthet,
- att brunnringarna skola vara maskinstampade eller vibrerade,
- att allenest sådana tegelrör må komma till användning, som uppfylla fordringarna uti av Sveriges Standardiseringskommission i december 1937 fastställd standard för dräneringsrör av tegel,
- att rörläggning skall utföras av vid dylika arbeten van och fullt kompetent person,
- att rörledning ej får täckas, innan läggningen blivit genom lantbruksingenjör

eller hans ombud kontrollerad, såvida densamma utförts av annan än Lant-

bruksnämndens täckdikningsförman, vilken ej är entreprenör,

att rörledning ej må läggas direkt på berg eller stora stenar utan i förekommande fall på grusbädd,

att tegelrörsledningarna skola kopplas medelst betongrör i brunnarna,

att det första röret för de täckdikesstammar, som beräknas komma att utmynna i en brunn, efter tillsägelse av vederbörande brukare skall inkopplas vid anläggandet av brunnen ifråga,

att stenarna kring dagvattenbrunnar ej må vara större än 20 cm.,

att rörfogarna skola grusas, om jorden är så beskaffad, att risk för igenslamning föreligger. Stenfyllningen kring dagvattenbrunnarna skall då beklädas med grästorv, enris eller granris,

att synliga ytor av betonggjutningar skola putsas med cementbruk,

att styrelsen under arbetets gång skall kontrollera alla betongarbeten,

att styrelsen skall kontrollera att endast arsenikimpregnerat virke enligt Bolidenmetoden användes till företagets rörledningsögon,

att entreprenören ålägges att taga del av bestämmelserna i denna arbetsbeskrivning,

att huvudfixpunkt för höjdbestämmningen är:

För samfälligheten A - D, korsmärke $--\frac{|}{|}$ —inhugget i berghäll å höjden +11.16 omkring 68 m sydväst, mangårdsbyggnadens västra hörn, och 16 m norr korsningen mellan utfartsväg i sydlig riktning och ägoväg i västlig.

För samfälligheten E - H, densamme (Å höjden +11.16).


För samfälligheten K - L och M - N, toppen av gränsrör mellan Astranna Skulegården 3⁸, 3⁷ och 3⁶.

För samfälligheten O - R: korsmärke $--\frac{|}{|}$ —inhugget i stenbro genom utfartsväg, dess östra sida å höjden + 8.59.


Astranna Baggården den 8 jan. 1952

KOSTNADSFÖRDELNINGSLÄNGD

Fastighet Ägare m. m.	Sök. o. liksf. = S	Båtnad kronor	Fastighets andel i			Samfällighets andel i gemensamma kostnader
			för särskild av- delning beräknad kostnad kronor	för samfällig- heten beräknad kostnad kronor	samfällig- hetens verkliga kostnad procent	
1	2	3	4	5	6	7
<u>Samfälligheten A - D .</u>						
<u>Astranna Baggården 5⁵</u>						
Gustav Johansson	S	3037:--		1307:69	8,464	
<u>Astranna 9¹</u>						
Viktor Pettersson	S	32845:70		14142:31	91,536	
Summa		35882:70		15450:--	100,000	40,261
<u>Samfälligheten E - H .</u>						
<u>Astranna 9¹</u>						
Viktor Pettersson	S	33858:30		10740:--	100,000	37,989
<u>Samfälligheten I - Ia .</u>						
<u>Astranna 9¹</u>						
Viktor Pettersson	S	459:--		161:05	21,764	
<u>Astranna Rafelsg:n 6⁷</u>						
Axel Rosslund	S	1650:--		578:95	78,236	
Summa		2109:--		740:--	100,000	2,366
<u>Samfälligheten K - L .</u>						
<u>Astranna Skuleg:n 3⁸</u>						
Gustav Johansson	S	1935:--		1120:--	100,000	2,171
<u>Samfälligheten M - N .</u>						
<u>Astranna Skuleg:n 3⁶</u>						
August Sparlund		1560:--		544:21	25,550	
<u>Astranna 9¹</u>						
Viktor Pettersson	S	4545:60		1585:79	74,450	
Summa		6105:60		2130:--	100,000	6,851

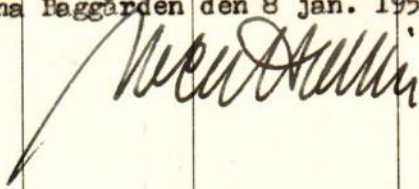Fastighet Ägare m. m.	Sök. o. likst. S	Båtnad kronor	Fastighets andel i			Samfällighets andel i gemensamma kostnader procent
			för särskild av- delning beräknad kostnad	för samfällig- heten beräknad kostnad	samfällig- hetens verkliga kostnad	
			kronor	kronor	procent	
1	2	3	4	5	6	7
<u>Samfälligheten O - R .</u>						
<u>Astranna 9¹</u>						
Viktor Pettersson	S	8730:90		2949:74	94,543	
<u>Astranna Skuleg:n 3¹³</u>						
Ingvar Johansson		504:--		170:26	5,457	
Summa		9234:90		3120:--	100,000	10,362
<u>Slutsammandrag.</u>						
Samfälligheten A - D		35882:70		15450:--	100,000	40,261
" E - H		33858:30		10740:--	100,000	37,989
" I - Ia		2109:--		740:--	100,000	2,366
" K - L		1935:--		1120:--	100,000	2,171
" M - N		6105:60		2130:--	100,000	6,851
" O - R		9234:90		3120:--	100,000	10,362
Summa		89125:50		33300:--		100,000
Astranna Paggården den 8 jan. 1953.						
Biträdande gode män: Eduard Lundgren Gösta Einar Nilsson 						

Översiktskarta.

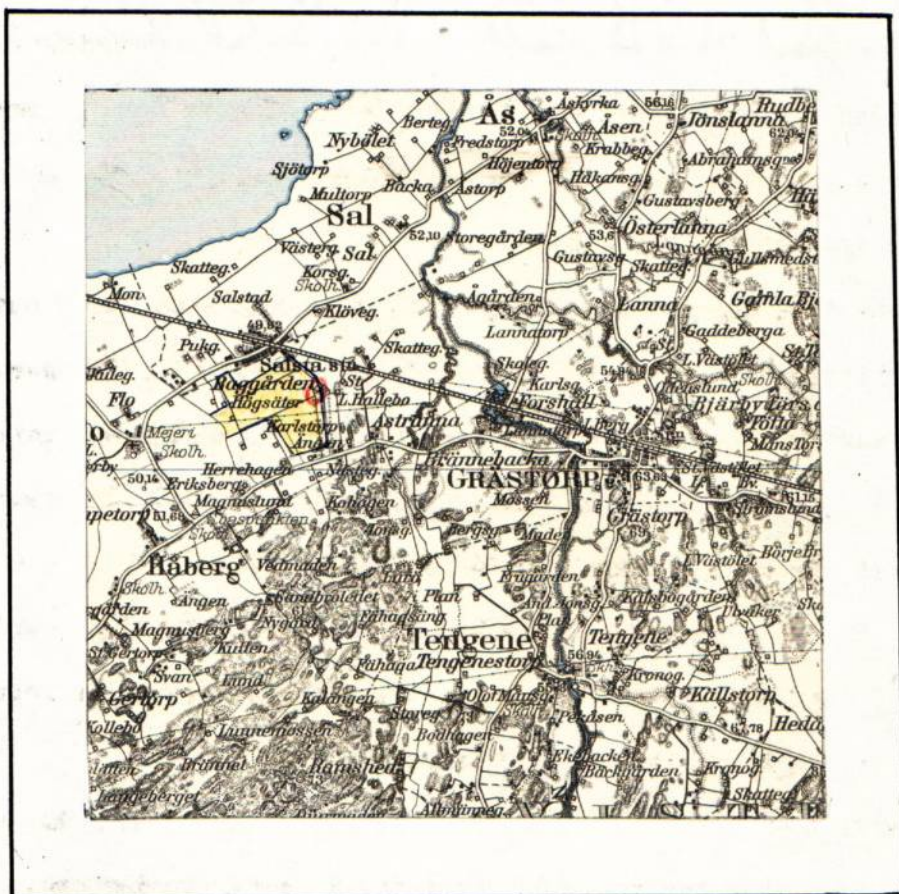

Skala 1:100 000.

Utlåtande vid syneförrättning enligt
vattenlagen för torrläggning av mark till-
hörande Astranna Baggården m.fl. hemman i Flo
socken och Grästorps kommun, Skaraborgs län.

Ifrågavarande företag, som avser fördjupning och igenläggning med rör
av befintliga avlopp genom och från vattenskadade marker, belägna omkring
2 km nordost Flo kyrka inom nederbördsområde n:r 143/108, i och för möjlig-
görande av bättre torrläggning och brukning, är enligt bestämmelserna i 7 kap.
vattenlagen att anse såsom dikning. Belägenheten framgår av omstående över-
siktskarta, där torrlägningsområdet utmärkts med gul färg och vattensamlings-
områdets gränser med blå linjer.

Över till uppgrävning ifrågasatta avloppssträckor hava profil- och
sektionsritningar upprättats, utvisande förhållandena vid undersökningstill-
fället, varjämte de härav beroende vattenskadade markerna avfattats å nivå-
karta. Å denna karta äro de till uppgrävning avsedda avloppssträckorna ut-
märkta med enkla röda linjer och de röda bokstäverna A - B - C - D , E - F ,
E - G , H - Ha , I - Ia , K - L och M - N för de olika huvudavloppen samt
O - R - P med sidogrenen R - Ra . Avloppens blivande dimensioner hava å
profil- och sektionsritningarna utmärkts med rött.

Vattensamlingsområdet för de olika avloppssträckorna har uppgåtts å
marken. Storleken har med blått angivits å profilritningarna. Den största
till avrinning kommande vattenmängden har i fråga om avlopp för flöden antagits
komma att uppgå till 2,0 liter pr sekund och hektar och i fråga om avlopp för
vanlig vattenföring till 0,3 liter pr sekund och hektar.

På grundval av de sålunda uträknade vattenmängderna hava avloppen dimen-
sionerats för möjliggörande av torrläggning till ändamålsenligt djup av all
härav beroende mark, tillhörig sökandena och dem, som sig med sökandena förenat.

Den mark, för vilken dikningen medför alstringsbåtnad, begränsas å nivå-

31

kartan av en streckad svart linje så belägen, att all därutanför liggande mark torde kunna till fullo torrläggas utan hinder av nuvarande vattenförhållanden i till uppgrävning avsedda avloppssträckor. Den i företaget ingående marken har å nivåkartan utmärkts med gul kantfärg.

För utrönande av den genom företaget uppkommande båtnaden hava synemännen efter i 7 kap. 22 § vattenlagen stadgade grunder verkställt uppskattning, vars resultat i detalj föreligger i den bilagda värderingslängden. Härvid har hänsyn tagits jämväl till genom igenläggning av öppna avlopp uppkommande brukningsbåtnad. Till grund för brukningsbåtnadens beräkning har lagts Fältarronderingskommitténs undersökningar. Hur brukningsbåtnaden fördelar sig på olika avloppssträckor och fastigheter framgår i detalj av bil. F .

Den å kartan avfattade och enligt förenämnda längd förbättrade marken skall uppdelas i sex av varandra i torrlägningshänseende oberoende samfälligheter benämnda "A - D" , "E - H" , "I - Ia" , "K - L" , "M- N" och "O - R". Av det bilagda kostnadsförslaget framgår, vilka arbeten, som skola utföras av respektive samfälligheter, och av kostnadsfördelningslängden, vilka fastigheter och ägofigurer, som hava del däri.

Kostnaderna för företagets utförande skola sålunda inom varje samfällighet för sig fördelas på delägarna i mån av båtnaden för vars och ens mark. Den sålunda uträknade deltagningsskyldigheten finnes för varje fastighet angiven i kolumn 6 av kostnadsfördelningslängden, där den är uttryckt i procent av samfällighetens totalkostnad. I kolumn 5 är det häremot svarande beräknade kostnadsbeloppet angivet.

Kostnaderna för avloppens underhåll skola fördelas efter samma grunder, som för färdigställandet angivits.

Skador, som till äventyrs kunna under arbetstiden av företaget orsakas, skola till fulla värdet ersättas, därest någon sakägare hos styrelsen framställer yrkande härom inom ett år efter företagets färdigställande. Sådan skada skall då utan dröjsmål genom styrelsens försorg uppskattas av sakkunnig person och därefter omedelbart ersättas. I brist på åsämjande vid val av värderingsman

skall uppskattningen verkställas av inom länet tjänstgörande lantbruksingenjör eller den, han i sitt ställe sätter.

Avgift, varom förmåles i 11 kap. 95 § vattenlagen, skulle för samfälligheterna I - Ia , K - L , M - N och O - R understiga femton kronor och behöver förty ej erläggas. För samfälligheterna A - D och E - H skall sådan avgift erläggas till Länsstyrelsen i Mariestad med respektive kr 53:82 och kr 50:79, vilken kostnad förskjutes av sökandena, och sedan företaget kommit till stånd, fördelas på delägarna med en krona 50 öre för tusen av vars och ens i kostnadsfördelningslängdens kolumn 3 angivna förbättringsvärde.

Kostnaderna för syneförrättningen och övriga för hela företaget gemensamma kostnader, skola fördelas mellan samfälligheterna i proportion till deras respektive förbättringsvärden och sedan inom varje samfällighet efter samma grunder, som för grävningskostnaderna angivits. Förrättningskostnaderna förskjutas^{nu}/av sökandena och med dem likställda.

Jämlikt föreskrifterna i 10 kap. 62 § vattenlagen få synemännen i fråga om företaget ytterligare bestämma:

att det skall, därest sökandena önska fullfölja detsamma, utföras i fullständig överensstämmelse med bestämmelserna i detta utlåtande med därtill hörande ritningar och handlingar;

att till rörledningar skola användas rör, som uppfylla gällande standardfordringar;

att under arbetstiden vatten ej får uppdämmas eller påsläppas på sätt att skada uppstår;

att rörbrott eller igenslamningar, som till äventyrs inträffa, omedelbart skola avhjälpas;

att vid företagets utförande skola verkliga kostnaden för varje samfällighet bokföras separat;

att arbetena må begynna så snart detta utlåtande vunnit laga kraft, samt

böra vara bragta till slut före utgången av år 1960;
att företaget skall anses fullbordat, när det avsynats och godkänts av inom
länet tjänstgörande lantbruksingenjör samt
att det skall benämnas "Astranna Baggårdens dikningsföretag av år 1953".

Talan mot förrättningen och detta utlåtande må föras vid Västerbygdens
vattendomstol, adress Vänersborg, till vilken besvären med iakttagande av
bestämmelserna i 11 kap. 85 § vattenlagen skola vara ingivna inom sextio
dagar från nedanstående datum.

Astranna Baggården den 8 jan. 1953.

I tjänsten:



Biträdande gode män:

