



Akt nr:
R-E1a-1686

AU\$R-E1a-1686

6175-3

LANTBRUKSSTYRELSEN

10 FEB. 1956

DIARIÉ Nr

SAK Nr

R 3-1686

Kungl. Lantbrukstyrelsen
arkiv

Handlingar

angående "Furuskogens dikningsföretag
av år 1954" i Skara stad och Händene
socken av Skaraborgs län upprättade
åren 1953-1954 vid syneförrättning en-
ligt vattenlagen av

Erik Almlöf
Erik Almlöf
Lantbrukskonsulent.



Såvitt här fört diarium utvisar, hava besvär icke anförts över en, enligt uppgift, av lantbrukskonsulenten Erik Almlöf handlagd, den 6 april 1954 avslutad syneförrättning rörande Furuskogens dikningsföretag av år 1954 inom Skara stad och Händene socken av Skaraborgs län; betygar Vänersborg i Västerbygdens vattendomstols kansli den 6 september 1954.

I tjänsten:

I. Aronson.

I. Aronson.

Stämpel Tre kronor.

Lantbrukskonsulenten Erik Almlöf, Skara.

. Protokoll fört vid sammanträde för syne-
förrättning enligt vattenlagen för torrlägg-
ning av mark tillhörande Furuskogen m.fl.
fastigheter i Skara stad, Skaraborgs län.

Den 10 mars 1954, hos Svenning Borell, Furuskogen, Skara.

Närvarande: lantbrukskonsulent Erik Almlöf, förrättningsman samt följande sakägare

Sökanden:

G.S. Borells dödsbo äg. av Stadsägorna 498, 499 och 718 genom gårdens arrendator
Svenning Borell, Skara

Fröken Dagmar Elisabet Borell, Furuskogen, Skara

Lantbr. Gustaf Hilding Borell, Vassgården, Bällefors, Moholm, samt omyndigförklarade
Sofia Gabriella Borell, Ryhov, genom förmyndaren Svenning Borell, Furuskogen, Skara,
bil. 3.

Av övriga sakägare:

Lantbrukaren Åke Lindgren, Apelskog, Skara ägare av Stadsägorna 495, 716 och 717

Konsul Oscar Mellkvist, Horshaga, Skara ägare av Horshaga 1¹ m.fl. Händene s:n

K.J. Klang, Furulund, Skara ägare av Stadsägan 503

Yngve Eriksson, Bernstorp, Skara ägare av Stadsägorna 182, 475, 391, 481-484 m.fl.,
Skara stad

Lantbrukaren Svenning Borell, Furuskogen, Skara, ägare av Stadsäga 496, Jungfru-
maden, Skara,

Fröken Dagmar Elisabet Borell, Furuskogen, Skara, ägare av Stadsägan 718 A.

§ 1.

Upplästes det för förrättningsmannen utfärdade förordnandet, som hade lydelse
enligt bil. /.

§ 2.

Något jäv mot förrättningsmannen anmäldes ej.

§ 3.

Förelades den vid förundersökningen upprättade nivåkartan över det vatten-
besvärade området samt profiler över avloppet härifrån. Förrättningsmannen redo-
gjorde för förslaget.

§ 4.

Sökandena yrkade på att de avlopp, som enligt kartan planerats att medtagas i förrättningen, medtages och regleras i samband med syneförrättningen, så att de berörda markerna må kunna torrläggas på ändamålsenligt sätt och brukas rationellt.

§ 5.

Åke Lindgren, Apelskog, Skara, K.J. Klang, Furulund, Fröken Dagmar Elisabet Borell, Furuskogen och Konsul Oscar Mellkvist, Horshaga, Skara förenade sig med sökandena med följande yrkanden:

Åke Lindgren, att avloppen i Apelskog medtages i så stor utsträckning som möjligt.

K.J. Klang, att avloppet genom Furulund igenlägges med rör (enligt Klang erfordras 6" rör) till den plats där brunnen med 8" avlopp i hans västra gräns är belägen.

Konsul Oscar Mellkvist, att avloppet genom Horshaga ^{egendom} igenlägges med rör, men att denna del av företaget beräknas som särskild samfällighet för Horshaga egendoms del.

Fröken Dagmar Elisabeth Borell, att avlopp upptages till den av henne ägda tomten, Stadsägan 718 A.

Föreningen vitsordades av förrättningsmannen, bil. 2.

§ 6.

Som intet vidare fanns att till protokollet anteckna, förklarades sammatrådet upplöst med tillkännagivande att slutsammanträde rörande förrättningen kommer att hållas på samma plats som dagens sammanträde, tisdagen den 6 april 1954 kl. 9.00.

Förrättningsmannen företog därefter synegång för åsättande av markvärden och justering av förslaget.

Ort och tid som ovan

I tjänsten:

Erik Almlöf

Erik Almlöf
förrättningsman.

Den 6 april 1954, hos Svenning Borell, Furuskogen, Skara.

Närvarande: Lantbrukskonsulent Erik Almlöf förrättningsman samt följande sakägare,

G.S. Borells dödsbo genom arrendator Svenning Borell, Fröken Dagmar Elisabet Borell,

lantbrukaren Gustaf Hilding Borell, Vassgården, Bällefors, Moholm samt omyndigför-

klarade Sofia Gabriella Borell, Ryhov genom förmyndaren Svenning Borell, Furuskogen,

Skara, bil. 3 ägare av Stadsägorna 498, 499 och 718. Svenning Borell, Furuskogen, Skara

ägare av Stadsägan 496, Jungfrumaden.

Dagmar Elisabeth Borell, Furuskogen, Skara ägare av Stadsägan 718 A. Åke Lindgren Apelskog, Skara, ägare av Stadsägorna 495, 716, 714 och 717.

Konsul Oscar Mellkvist, Horshaga, Skara genom inspektor Herbert Andersson enl.

fullmakt bil. 4. ägare av Horshaga 1^l, Händene s:n

K.J. Klang, Furulund, Skara ägare av Stadsägan 503.

Yngve Eriksson, Bernstorp, Skara ägare av Stadsägan 182 m.fl.

Horshaga vägsamfällighet genom ordf. Robert Ljungkvist St:a Ekerödjan, Händene, Skara Statens Järnvägars 36:e bansektion genom ingenjör B. Nilsson, Lidköping enl. fullmakt, bil. 5.

§ 7.

Svenning Borell, Furuskogen, för stadsägan 496, Yngve Eriksson för stadsägorna 182 och 475 samt Anna Linder för stadsägan 502 förenade sig med sökandena till förrettningen. Föreningen vitsordades, bil. 2.

§ 8.

Förelades det sedan föregående sammanträde upprättade förslaget till torrläggning av det berörda området med tillhörande handlingar. Förrättningsmannen redogjorde för kostnadsfördelningen och övriga handlingar.

§ 9.

Delägarna ingingo överenskommelse, bil. 7, om att den upprättade kostnadsfördelningslängden skulle gälla.

§ 10.

Upplästes synemännens utlåtande, som hade lydelse enligt bil. 8.

§ 11.

Att mottaga och förvara till företaget hörande ritningar och handlingar och att sammankalla delägarna för val av styrelse utsågs lantbrukaren Svenning Borell, Furuskogen, Skara.

§ 12.

Som intet vidare fanns att till protokollet anteckna förklarades förrättningen avslutad och sammanträdet upplöst.

Ort och tid som ovan

I tjänsten:

Erik Almlöf
Erik Almlöf
förrättningsman.

E. D. 15-49

1575-167.
Bil. 1.Ans. om förbruknings
avlagen. Ture del.
8/5-53 § 78 pkt. 3.

1951

Insändes till vederbörande lantbruksnämnd.



Till Länsstyrelsen i Skaraborgs

län.

Härmed anhålles om förordnande för behörig förrättningsman att handlägga syneförrättning enligt 10 kap. vattenlagen för torrläggning av mig tillhörig mark inom

Skara stad

socken(-när) av Skaraborgs län.

Förrättningen avser igenläggning av öppna avlopps samt nya avloppslinor för justering av äldre tösk-
 här uppgives så fullständigt som möjligt företags beskaffenhet (dikning, åreglering, sjösänkning, invallning e. d.), vidare
slipning (2 o' 3 km)
 företags omfattning (areal som skall torrläggas, avloppens längd o. d.), om flottled, damm, järnväg, landsväg e. d. beröres m. m.

Närmaste järnvägsstation

Meddelanden om förrättningen ställas till Ismining Borrell
Furusågon, Skara Tel 10415
 titel, namn och fullständig adress samt telefon.

Furusågon, Skara den 22/1 1951

Sökandes namn:

Fastighet:

S. L. Borrells dödsbo

för fastigheten

Stadsöga 498, 499, 418.
(Furusågon)

» »

» »

För S. L. Borrells dödsbo
Ismining Borrell

Fastigheten omtalas 1846 för träskdikning varvid
 faststod att vattensågen skulle sedras i samband med
 sjuvattensågen, för visst. blev ej omtalad vid
 ned S. L. Borrells dödsbo i inställningen att
 sjuvattensågen skulle stå utan omtal med
 höning av vattensågen omtalas 1846

Förutom nämnda, sökandena tillhöriga fastigheter, väntas nedanstående ägare och fastigheter bliva berörda av företaget.

Icke sökandes namn:

Fastighet:

Albert Gustafsson

ägare av fastigheten

Spolskorp

2nd

K. Y. Blom

» » »

Pusulund

Göteborgs Järnvägar

» » »

L. A. Lindstedt

Limmatorp

Lantbruksnämnden får till förrättningsman föreslå:

Lantbrukskonsulent Erik Almlöf

Skara den 29 januari 19 51.

På Lantbruksnämndens vägnar:

Elis Entenstam

Entenstam

FÖRORDNANDE

~~XXXXXXXXXX~~ Lantbrukskonsulenten

Erik Almlöf, Skara,

förordnas härmed att i laga ordning verkställa ifrågavarande förämning; och införväntas bevis om förordnandets emottagande.

Mariestad ö landskansliet den 23/2 1951.

På länsstyrelsens vägnar:

Leo Wohlstein

Agne Ihrfelt

Införsk i skandis

Förning.

Undertecknade förena sig med skanda-
lara till den sjuvårdsförsörjning, som över
tullöggivning är med, tillhörande Furu-
skogen nr. 11. förtigbetar i Åkers stad, och ytt
vi på förtigbetets ertstärkning, så att våra
underskänkt enligt protokollet 3 4 bli tillgods-
fadda.

Furusögen, Åkers den 10 mars 1954
För Skolskolan nr. 11. förtigbetar, Åkers stad.
[Signature]

För Skolskolan nr. 11, Åkers stad.
[Signature]

För Skolskolan (Furusögen) nr 503, Åkers stad.

För Skolskolan 718 A, Åkers stad.
K. H. Klang

Stenmar Borell
Förstaende förning ritades:
Erik Munk.

Undertecknade biträda överstående förning till
alla delar.

Furusögen, Åkers den 6 april 1954
För Skolskolan 496 Stenmar Borell

För Skolskolan 182-5475 Erik Eriksson

Kilans Åldersomsorg den 6 april 1954.
För Skolskolan 502 Anna Linder


Förstaende förning ritades:
Erik Munk.

F ö r t e c k n i n g

över underrättelser angående sammanträde enligt vattenlagen för torrläggning
av mark onsdagen den 10 mars 1954 kl. 9.00 hos Svenning Borell, Furuskogen,
Skara, denna dag utsända till sakägarna:

G.S. Borells stbh.	Furuskogen, Skara
Åke Lindgren,	Vrågården, Väring
Oskar Mellkvist,	Horshaga, Skara
K.J. Klang,	Furulund, Skara
Anna Linder,	L:a Erikstorp, Skara
Yngve Eriksson,	Bernstorp, Skara.
	Skara den 4 mars 1954.

I tjänsten:

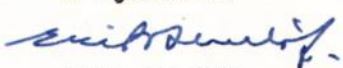
Erik Almlöf
Förrättningsman.

F ö r t e c k n i n g

Över underrättelser angående sammanträde enligt vattenlagen för torrläggning av mark tisdagen den 6 april 1954 kl. 9.00 hos Svenning Borell, Furuskogen, Skara, denna dag utsända till sakägarna:

Svenning Borell,	Furuskogen, Skara
G.S. Borells stbh.	Furuskogen, Skara
Dagmar Elisabeth Borell,	Furuskogen, Skara
Åke Lindgren,	Apelskog, Skara
Oskar Mellkvist,	Horshaga, Skara
K.J. Klang,	Furulund, Skara
<i>Matilda</i> Anna Linder,	L:a Erikstorp, Skara
Yngve Eriksson,	Bernstorp, Skara

Horshaga vägsamfällighet, ordf. Robert Ljungkvist St:a Ekerödjan,
Händene, Skara.

Skara den 31 mars 1954.

I tjänsten:

Erik Almlöf

Erik Almlöf
Förrättningsman.

Avskrift.

Stämpel.

Stämpel.

Utdrag av Förmynderskapsprotokollet, hållet
hos Rådhusrätten i Skara den 23 november
1942.

§ 34. Sedan Rådhusrätten denna dag under § 468 i domboken förklarat hemma-
dottern Sofia Gabriella Borell, Furuskogen, Skara, född den 15 maj 1901, omyndig
förordnades på därom framställt förslag och enligt åtagande arrendatorn Svenning
Borell, Furuskogen, Skara, till förmyndare för den omyndiga.

Som ovan.

På Rådhusrättens vägnar:

B. Söderpalm.

Lösen Två kronor.

Arrendatorn Svenning Borell, Skara.


Rätt avskrivet intyga:

Quint Gustafsson
.....

B. Söderpalm
.....

FULLMAKT

för Tuspsklor Herbert Andersson eller den, han i sitt ställe sätter
 att vid syneförrättning enligt vattenlagen för torrläggning av mark till-
 hörande Peruskegen m. fl.
 i nam Skara stad och Händens socken av Skara län
 å mins vägnar föra talan samt ingå förening och göra yrkande, som i 10 kap.
 58 § vattenlagen omförmäles, ävensom att träffa överenskommelse om bl.a.
 fördelning av kostnaderna för företaget. Ombudets laga åtgärder godkännas.

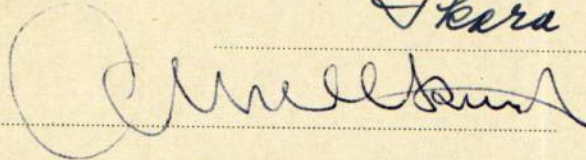Skara
 den 2/4 1954


Bevittnas:

Veijstén

Therese Tengbom

STATENS JÄRNVÄGAR

FULLMAKT för ombud vid
lantmäteri- eller dylik förrättningHärigenom befullmäktigas Ingenjör B. Nilsson, Lidköping

Befattning och namn

att statens järnvägars talan föra och rätt bevaka vid förrättning rörande syneförrättning enligt


Enligt uppgift i kallelsen

vattenlagen för torrläggning av mark tillhörande Furuskogen m fl gårdari Skara stad.

t. ex. socken och kommun av län

Ombudets laga åtgärder godkänns.


Denna fullmakt är utfärdad med stöd av Arbetsordning för distriktsbefälet (intagen i Statens järnvägars författningssamling, särtryck nr 3).

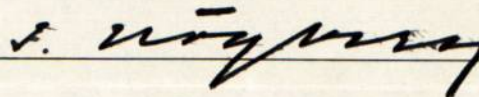Lidköping den 3.4. 19 54.(I. Högborg)

Baningenjör,

föreståndare för 36 bansektionenTelefon: 20384

På en gång närvarande vittnen:

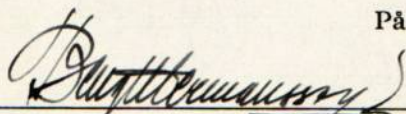STATENS JÄRNVÄGAR
36 Baningenjörsexpeditionen
LIDKÖPINGSTATENS JÄRNVÄGAR
36 Baningenjörsexpeditionen
LIDKÖPING

Eaf/Bg.

Statens Järnvägars 36:e bansektion,

L i d k ö p i n g.

Angående anordnande av nytt vattengenomlopp genom järnvägen Skara - Göteborg
c:a 2,2 km väster om Skara station.

Syneförrättning enligt vattenlagen för torrläggning av mark tillhörande Furuskogen m.fl. gårdar i Skara stad kommer att handläggas vid sammanträde hos Svenning Borell, Furuskogen, Skara tisdagen den 6 april 1954 klockan 9.00.

Då Statens Järnvägar beröres genom att nytt vattengenomlopp föreslagits genom järnvägen kallas Statens Järnvägar härmed att genom ombud närvara vid sammanträdet.

För sådant yttrande, som omförmäles i 10 kap. 52 § vattenlagen, översändes samtidigt härmed 2 ex. utdrag ur planen till företaget och anhålles att ett exemplar med yttrande snarast återsändes till undertecknad förrättningsman.

Enligt utlåtandet till förslaget kommer Statens Järnvägar ej att få någon delaktighet i kostnaden för vattengenomloppets utförande genom järnvägen.

Skara den 24 mars 1954.

I tjänsten:

Erik Almlöf



Erik Almlöf
Lantbrukskonsulent.

Förslag till nytt vattengenomlopp
 under järnväg ingående i "Furuskogens
 dikningsföretag av år 1954" i Skara
 stad av Skaraborgs län.

Skara 1 mars 1954.

Erik Almlöf

Erik Almlöf

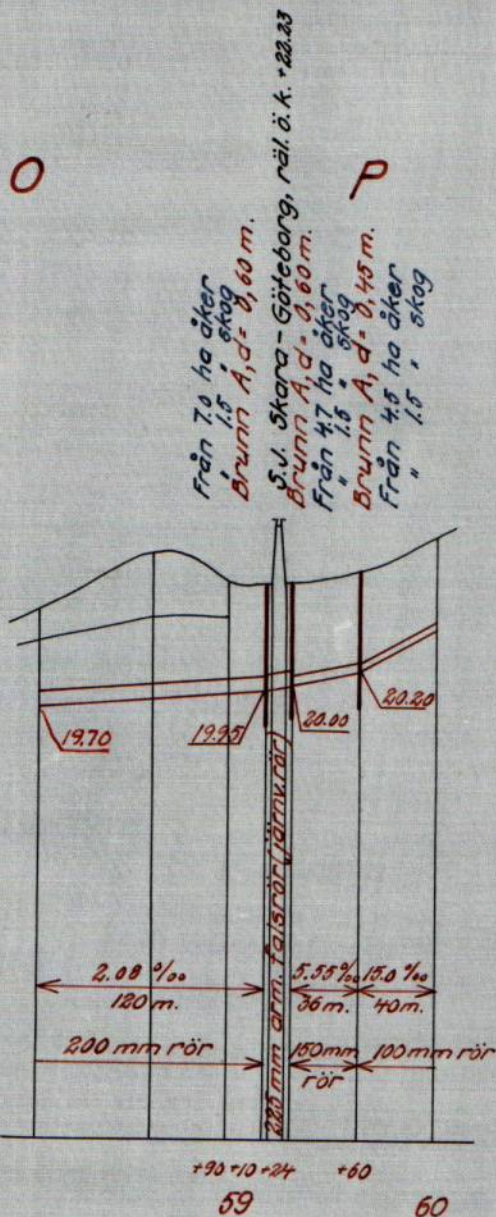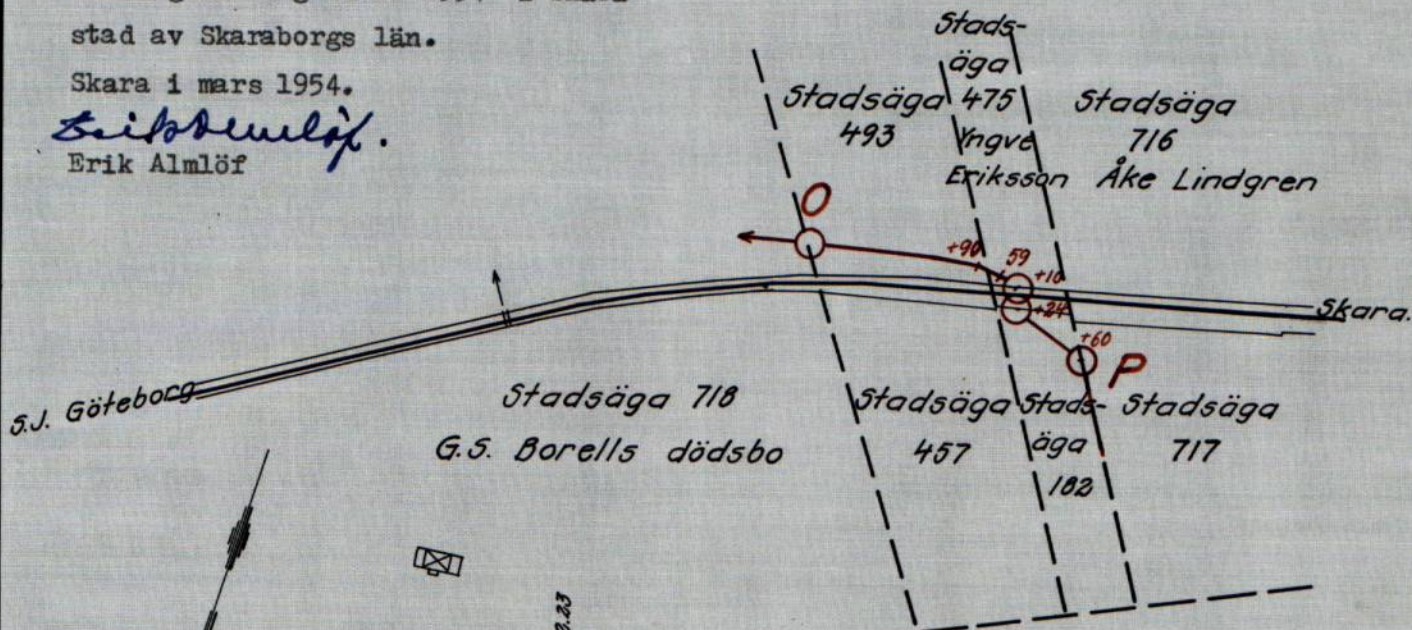

Längdskala 1:4000.

Höjdskala 1:100.

14.
STATENS JÄRNVÄGAR

36 BANSEKTIONEN
Baningenjören

Lidköping 21.4.54.

Dnr _____

Anhålls att i svarsskrivelse ovanstående
diarienummer anges.

Telefon i detta ärende
20111



Lantbruksnämnden i Skaraborgs län,
S k a r a.

Mö/ul

Furuskogens dikningsföretag av år 1954.

- ./. Hänvisande till sammanträde den 6.4.1954 angående
rubricerade dikningsföretag översändas härmed före-
skrifter för läggning av trumma genom järnvägen
vid km 127+125 på linjen Kålltorp-Skara.
- ./. Utdrag ur planen för dikningsföretaget bifogas i
ett ex.
- Ett ex. av föreskrifterna, undertecknat av Eder,
emotses åter.

J. Wägberg

LANTBRUKSNAMNDEN
I SKARABORGS LÄN
22. APR. 1954
Diarie Nr

F ö r e s k r i f t e r

att lända till efterrättelse vid anordnande av ny trumma under statens järnvägars område vid km 127+125 å linjen Kålltorp - Skara i samband med arbeten för Furuskogens dikningsföretag av år 1954.

1. Trumman utföres av armerade järnvägsrör med ϕ = minst 225 mm.
2. I trummans båda ändar anordnas slambrunnar med ϕ = 60 cm. Brunnarna förses med lock. För att möjliggöra en framtida breddning av banan utan att trumman behöver ändras skall brunnen på södra sidan om banan läggas på ett avstånd av minst 6,0 m från spårmit. Brunnen på södra sidan om banan lägges på ett avstånd av 5,0 m från spårmit.
3. Arbetet med ledningens läggande under statens järnvägars spår skall utföras å tid, som vederbörande baningenjör bestämmer. Arbetet utföres genom torrlägningsföretagets försorg och på dess bekostnad.
4. Vid arbetets utförande erforderlig bevakning tillhandahålles av statens järnvägar, men på torrlägningsföretagets bekostnad. Av banbefälet lämnade anvisningar skola vid arbetets utförande lända till noggrann efterrättelse.
5. Torrlägningsföretaget svarar för alla skador, som i anledning av arbetets utförande kunna förorsakas statens järnvägars personal eller tredje man.
6. Rensning av brunnarna utföres av torrlägningsföretaget.
7. Arbeten inom statens järnvägars område få påbörjas först efter tillstånd från vederbörande banbefäl.

Lidköping 21.4.1954.

J. Nyberg

LANTBRUKSNÄMNDEN

I

SKARABORGS LÄN

SKARA

Tel. 13140 (växel)

Postgiro nr 68815

Dnr

Statens Järnvägars 36:e bansektion,

Baningenjören,

L i d k ö p i n g.

Den 24 mars 1954 infordrade undertecknad ett sådant yttrande, som omförmäles i 10 kap. 52 § vattenlagen angående anordnandet av ett vattengenomlopp genom järnvägen Skara - Göteborg c:a 2,2 km väster om Skara järnvägsstation.

Statens Järnvägars yttrande emottog undertecknad den 22 april 1954, sålunda efter det förrättningen avslutats den 6 april 1954.

I yttrandet har Statens Järnvägar föreskrivet att brunnarna vid sidan av järnvägen skall utföras med 90 cm rör, har undertecknad, som framgick av bilagt förslag föreskrivet 60 cm rör. I övrigt överensstämmer föreskriften med vad som angivits i förslaget.

Talan mot förrättningen må föras vid Västerbygdens vattendomstol, adress Vänersborg senast den 6 juni 1954, varvid bestämmelserna i 11 kap. 85 § vattenlagen skola iakttagas. Skara den 24 april 1954.

I tjänsten:

*Erik Almlöf*Erik Almlöf
lantbrukskonsulent


*Solligt telefonsamtal med ing. Högberg den 27 april 1954
kl. 11/15, tel. Lidk. 22583 har tillstånd lämnats att ändra av St. järnvägs
föreskriften 90 cm brunnar till 60 cm enligt i förslaget före-
slagna.*

Läge	Längd m	Arbete, material e. d.	Antal	å-pris kr.	Kostnad	Summa
					kronor	kronor
		<u>SAMFÄLLIGHETEN A-B.</u>				
		<u>Diket A-B.</u>				
5-6+18		Ingen åtgärd	-	-	-	-
6+18-6+30		Trumma tillräcklig	-	-	-	-
6+30-9+90	360	400 mm rör med frakt	m 360	9:15	3.294	
- " -		Grävn., lägn. o. återf.	" 360	3:-	1.080	
6+30		Rörledningsöga typ B	st 1	25:-	25	
7+46,8+75,9+90		Brunn Typ A d=0.9 m	" 3	170:-	510	4.909
		Arbetsledning, oförutsett m.m.				491
	360	m	SUMMA	KRONOR		5.400
		<u>SAMFÄLLIGHETEN B-I.</u>				
		<u>Diket B-C-D-E-F-G-H-I.</u>				
9+90-10		450 mm rörledningen genom vägen utföres och bekostas av Horshaga vägsamfällighet.				
10-12	200	400 mm rör med frakt	m 200	9:15	1.830	
- " -		Grävn., lägn. o. återf.	" 200	3:-	600	
12-15+83	383	400 mm rör med frakt	" 383	9:15	3.504	
- " -		Grävn., lägn. o. återf.	" 383	3:50	1.341	
15+83-18+90	307	375 mm rör med frakt	" 307	7:25	2.226	
- " -		Grävn., lägn. o. återf.	" 307	3:25	998	
18+90-19		Trumma genom järnväg tillräcklig	-	-	-	
19-25+23	623	300 mm rör med frakt	" 623	5:65	3.520	
19-20		Grävn., lägn. o. återf.	" 100	2:50	250	
20-21+65		" " "	" 165	3:50	578	
21+65-25+23		" " "	" 358	2:75	985	
25+23-27+80	257	225 mm rör med frakt	" 257	3:50	900	
- " -		Grävn., lägn. o. återf.	" 257	2:25	578	
27+80-28+70	90	200 mm rör med frakt	" 90	3:-	270	
- " -		Grävn., lägn. o. återf.	" 90	2:90	261	
		Transport			17.841	

Läge	Längd m	Arbete, material e. d.	Antal	å-pris kr.	Kostnad	Summa
					kronor	kronor
		Transport			17.841	
28+70-30+65	195	125 mm rör med frakt	m	195	1:75	341
- " -		Grävn., lägg. o. återf.	"	195	2:-	390
10, 10+35, 12, 13+25, 13+87, 15+83, 17+55, 18+90		Brunn Typ A d=0.9 m	st	8	170:-	1.360
19		Rörledningsöga Typ B	"	1	25:-	25
19+56, 20+77, 21+65, 22+37, 23+10, 24+28, 25+23		Brunn Typ A d=0.8 m	"	7	150:-	1.050
26+20, 26+92, 27+80		Brunn Typ A d=0.525 m	"	3	80:-	240
28+70, 30+65		" " A d=0.45 m	"	2	65:-	130
		Arbetsledning, oförutsett m.m.				21.377
						2.123
	1055 m			SUMMA KRONOR		23.500
		<u>Diket E - E¹.</u>				
63-64+60	160	200 mm rör med frakt	m	160	3:-	480
- " -		Grävn., lägg. o. återf.	"	160	1:70	272
63+56-64+60		Brunn Typ A d=0.45 m	st	2	65:-	130
		Arbetsledning, oförutsett m.m.				88
	160 m			SUMMA KRONOR		970
		<u>Diket F - F¹.</u>				
65-67+7	207	125 mm rör med frakt	m	207	1:75	362
- " -		Grävn., lägg. o. återf.	"	207	1:60	331
67+7-68+97	190	100 mm rör med frakt	"	190	1:30	247
- " -		Grävn., lägg. o. återf.	"	190	1:70	323
67+7, 67+72, 68+50, 68+97		Brunn Typ A d=0.45 m	st	4	65:-	260
		Arbetsledning, oförutsett m.m.				157
	397 m			SUMMA KRONOR		1.680

Läge	Längd m	Arbete, material e. d.	Antal	å-pris kr.	Kostnad	Summa
					kronor	kronor
		<u>Diket H - H¹.</u>				
35-36+28	128	125 mm rör med frakt m	128	1:75	224	
"		Grävn., lägg. o. återf. "	128	2:-	256	
36+28		Brunn Typ A d=0.45 m st	1	65:-	65	545
		Arbetsledning, oförutsett m.m.				55
	128 m		SUMMA	KRONOR		600
		<u>SAMMANDRAG, SAMFÄLLIGHETEN B-I.</u>				
	1055	Diket B-C-D-E-F-G-H-I				23.500
	160	" E-E ¹				970
	397	" F-F ¹				1.680
	128	" H-H ¹				600
	1740 m		SUMMA	KRONOR		26.750
		<u>SAMFÄLLIGHETEN D-M.</u>				
		<u>Diket D-K-L-M.</u>				
40-41+20=50	120	300 mm rör med frakt m	120	5:65	678	
"		Grävn., lägg. o. återf. "	120	2:50	300	
50-52+30	230	250 mm rör med frakt "	230	3:85	886	
"		Grävn., lägg. o. återf. "	230	2:50	575	
52+30-54+45	215	150 mm rör med frakt "	215	2:30	495	
"		Grävn., lägg. o. återf. "	215	1:70	366	
41+20		Brunn Typ A d=0.8 m st	1	150:-	150	
50+96,52+30		" " A d=0.6 m "	2	100:-	200	
52+74,54+45		" " A d=0.45 m "	2	65:-	130	3.780
		Arbetsledning, oförutsett m.m.				370
	565 m		SUMMA	KRONOR		4.150

Läge	Längd m	Arbete, material e. d.	Antal	å-pris kr.	Kostnad	Summa
					kronor	kronor
<u>SAMFÄLLIGHETEN K-N.</u>						
<u>Diket K-N.</u>						
41+20-42+75	155	150 mm rör med frakt m	155	2:30	357	- -
- " -		Grävn., lägn. o. återf. "	155	1:70	264	
42+75		Brunn Typ A d=0.45 m st	1	65:-	65	686
		Arbetsledning, oförutsett m.m.				64
	155 m		SUMMA	KRONOR		750
<u>SAMFÄLLIGHETEN L-Q.</u>						
<u>Diket L-O-P-Q.</u>						
55-59+10	410	200 mm rör med frakt m	410	3:-	1.230	
55-57+90		Grävn., lägn. o. återf. "	290	2:-	580	
57+90-59+10		" " " samt " tätning av rörfogar med cement- vulst genom skogen	120	3:-	360	
59+10-59+24	14	225 mm. arm. falsrör (järnvägs- rör) "	14	13:-	182	
-"-		Genomgrävning av järnvägsbank, läggning av rören, återfyllning samt återställande av järnvägs- banken till trafikabelt skick "	14		400	- -
59+24-59+60	36	150 mm rör med frakt "	36	2:30	83	- -
-"-		Grävn., lägn. o. återf. "	36	2:10	76	-
59+60-60+95	135	100 mm rör med frakt m	135	1:30	176	- -
-"-		Grävn., lägn. o. återf. "	135	1:80	243	
59+10, 59+24		Brunn Typ A d=0.6 m st	2	100:-	200	
55+66, 56+22, 57+90, 59+60, 60+95		Brunn Typ A d=0.45 m "	5	65:-	325	3.855
		Arbetsledning, oförutsett m.m.				395
	595 m		SUMMA	KRONOR		4.250

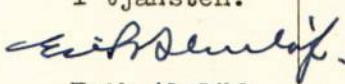Läge	Längd m	Arbete, material e. d.	Antal	å-pris kr.	Kostnad kronor	Summa kronor
<u>SAMFÄLLIGHETEN R - S.</u>						
<u>Diket R-S.</u>						
70-71+35	135	150 mm rör med frakt	m 135	2:30	311	
-"-		Grävn., lägg. o. återf.	" 135	1:70	230	
71+35-73+60	225	125 mm rör med frakt	" 225	1:75	394	
-"-		Grävn., lägg. o. återf.	" 225	1:60	360	
70+56, 71+35, 72+2,73+60	360 m	Brunn Typ A d=0.45 m	st 4	65:-	260	1.555
		Arbetsledning, oförutsett m.m.				145
		SUMMA KRONOR				1.700
<u>SLUTSAMMANDRAG.</u>						
	360	Samfälligheten A-B				5.400
	1740	-"- B-I				26.750
	565	-"- D-M				4.150
	155	-"- K-N				750
	595	-"- L-Q				4.250
	360	-"- R-S				1.700
	3775 m	SUMMA KRONOR				43.000
Furuskogen, Skara den 6 april 1954.						
I tjänsten:						
						
Erik Almlöf Förrättningsman.						

VÄRDERINGSLÄNGD

Fastighet och ägare Ägobeskrivning	Ägo- figur- nr	Förbättrad mark		Värde pr ha		Båtnad	
		åker, tomt	annan	före	efter	pr ha	pr ägofigur
		hektar	hektar	kronor	kronor	kronor	kronor
<u>Samf. A - B.</u> <u>Händene socken.</u> <u>Horshaga 1¹ m.fl.</u> <u>Oskar Mellkvist</u> <u>Brukningsbåtnad enl. bilaga</u>						summa kronor	5.400
<u>Samf. B- I.</u> <u>Skara stad.</u> <u>Stadsäga 495</u> <u>Åke Lindgren</u>							
Åker	1	0,07		1600	2000	400	28
"	2	0,71		1000	2000	1000	710
Alstringsbåtnad, summa	1,2	0,78					738
Brukningsbåtnad enl. bilaga							2026
				Summa	kronor		2764
<u>Stadsäga 499.</u> <u>G.S. Borells dödsbo.</u>							
Åker	3	0,62		1400	2000	600	372
"	4	0,58		1200	2000	800	464
"	5	0,23		800	2000	1200	276
"	6	0,84		1260	1800	540	454
"	7	0,57		1710	1800	90	51
"	8	0,45		1760	1800	40	18
"	9	1,94		1000	2000	1000	1940
"	10	0,86		1200	2000	800	688
"	11	0,23		1000	2000	1000	230
"	12	0,61		1200	2000	800	488
Alstringsbåtnad, summa	3-12	6,93					4981
Brukningsbåtnad enl. bilaga							4300
				Summa	kronor		9281

Fastighet och ägare Ägobeskrivning	Ägo- figur- nr	Förbättrad mark		Värde pr ha		Båtnad	
		åker, tomt	annan	före	efter	pr ha	pr ägofigur
		hektar	hektar	kronor	kronor	kronor	kronor
<u>Stadsäga 718.</u>							
<u>G.S. Borells dödsbo.</u>							
Åker	13	0,48		1400	2000	600	288
"	14	0,97		1600	2000	400	388
"	15	0,09		1600	2000	400	36
Tomt	16	0,40		1600	2000	400	160
"	17	0,09		2800	4000	1200	108
Åker	18	0,20		1800	2000	200	40
"	19	0,86		1100	2200	1100	946
"	20	0,72		1400	2000	600	432
"	21	0,97		880	2200	1320	1280
"	22	0,14		1600	2000	400	56
"	23	2,74		1100	2200	1100	3014
"	24	0,73		1100	2200	1100	803
"	25	2,60		1760	2200	440	1144
"	26	0,36		1540	2200	660	238
"	27	0,96		1760	2200	440	422
"	28	0,58		1540	2200	660	383
"	29	0,64		1540	2200	660	422
"	30	0,68		1540	2200	660	449
"	31	1,74		1540	2200	660	1148
"	32	0,71		1760	2200	440	312
"	33	1,68		1320	2200	880	1478
"	34	3,25		1100	2200	1100	3575
"	35	0,92		1100	2200	1100	1012
"	36	3,21		880	2200	1320	4237
"	37	2,13		1320	2200	880	1874
Alstringsbåtnad, summa	13-37	27,85					24.245
Brukningsbåtnad enl. bilaga							6.385
				Summa kronor			30.630

VÄRDERINGSLÄNGD

Fastighet och ägare Ägobeskrivning	Ägo- figur- nr	Förbättrad mark		Värde pr ha		Båtnad	
		åker, tomt	annan	före	efter	pr ha	pr ägofigur
		hektar	hektar	kronor	kronor	kronor	kronor
<u>Stadsäga 718 A .</u>							
<u>Dagmar Elisabeth Borell</u>							
Tomt	38	0,20		1200	4000	2800	560
<u>Alstringsbåtnad, summa</u>	38	0,20					560
<u>Stadsäga 496.</u>							
<u>Svenning Borell</u>							
Åker	39	0,42		2100	2200	100	42
<u>Alstringsbåtnad, summa</u>	39	0,42					42
<u>Stadsäga 502.</u>							
<u>Anna Linder.</u>							
Åker	40	0,13		1620	1800	180	23
<u>Alstringsbåtnad, summa</u>	40	0,13					23
<u>Samfälligheten B-I, summa</u>	1-40	36,31					43.300
<u>Samfälligheten D - M.</u>							
<u>Stadsäga 495.</u>							
<u>Åke Lindgren.</u>							
Åker	41	0,11		1000	2000	1000	110
"	42	0,41		1400	2000	600	246
"	43	1,08		1600	2000	400	432
"	44	0,10		800	2000	1200	120
<u>Alstringsbåtnad, summa</u>	41-44	1,70					908
<u>Brukningsbåtnad enl. bilaga</u>							2.855
				<u>Summa kronor</u>			3.763
<u>Stadsäga 718.</u>							
<u>G.S. Borells dödsbo</u>							
Åker	45	1,81		1600	2000	400	724
<u>Alstringsbåtnad, summa</u>	45	1,81					724
<u>Samfälligheten D-M, summa</u>	41-45	3,51					4.487

Fastighet och ägare Ägobeskrivning	Ägo- figur- nr	Förbättrad mark		Värde pr ha		Båtnad	
		åker, tomt	annan	före	efter	pr ha	pr ägofigur
		hektar	hektar	kronor	kronor	kronor	kronor
<u>Samf. L - Q.</u>							
<u>Stadsäga 495.</u>							
<u>Åke Lindgren.</u>							
Brukningsbåtnad enl. bilaga							351
							351
<u>Stadsäga 499.</u>							
<u>G.S. Borells dödsbo.</u>							
Åker	46	1,23		1600	2000	400	492
"	47	0,33		1800	2000	200	66
Alstringsbåtnad, summa	46,47	1,56					558
Brukningsbåtnad enl. bilaga							1089
							1647
<u>Stadsäga 475.</u>							
<u>Yngve Eriksson</u>							
Åker	48	0,45		1200	2000	800	360
Alstringsbåtnad, summa	— 48	0,45					360
<u>Stadsäga 182.</u>							
<u>Yngve Eriksson</u>							
Åker	49	0,54		1200	2000	800	432
Alstringsbåtnad, summa	49	0,54					432
<u>Stadsäga 716.</u>							
<u>Åke Lindgren.</u>							
Åker	50	1,25		1400	2000	600	750
Alstringsbåtnad, summa	50	1,25					750
<u>Stadsäga 717.</u>							
<u>Åke Lindgren</u>							
Åker	51	1,25		1600	2000	400	500
Alstringsbåtnad, summa	51	1,25					500
<u>Stadsäga 718.</u>							
<u>G.S. Borells dödsbo.</u>							
Åker	52	1,07		1600	2000	400	428
Alstringsbåtnad, summa	52	1,07					428
Samfällighet L-Q, summa	46-52	6,12					4468

VÄRDERINGSLÄNGD

Fastighet, och ägare Ägobeskrivning	Ägo- figur- nr	Förbättrad mark		Värde pr ha		Båtnad	
		åker, tomt	annan	före	efter	pr ha	pr ägofigur
		hektar	hektar	kronor	kronor	kronor	kronor
<u>Samfälligheten K - N.</u>							
<u>Stadsäga 495.</u>							
<u>Åke Lindgren</u>							
Åker	53	0,33		1000	2000	1000	330
Alstringsbåtnad, summa	53	0,33					330
Brukningsbåtnad enl. bilaga							476
				Summa kronor			806
<u>Stadsäga 716.</u>							
<u>Åke Lindgren</u>							
Åker	54	0,17		1600	2000	400	68
Alstringsbåtnad, summa	54	0,17					68
<u>Stadsäga 475.</u>							
<u>Yngve Eriksson</u>							
Åker	55	0,14		1600	2000	400	56
Alstringsbåtnad, summa	55	0,14					56
Samfälligheten K-N, summa	53-55	0,64					930
<u>Samfälligheten R-S.</u>							
<u>Stadsäga 499.</u>							
<u>G.S. Borells dödsbo.</u>							
Åker	56	0,34		1080	1800	720	245
"	57	0,65		1080	1800	720	468
Tomt	58	0,12		900	1800	900	108
Alstringsbåtnad, summa	56-58	1,11					821
<u>Stadsäga 503</u>							
<u>K.J. Klang</u>							
Åker	59	0,68		1080	1800	720	490
"	60	0,66		1080	1800	720	475
Alstringsbåtnad, summa	59,60	1,34					965
Brukningsbåtnad enl. bilaga							536
				Summa kronor			1501
Samfälligheten R-S summa	56-60	2,45					2322

B r u k n i n g s b å t n a d

beräknad med ledning av "Fältarronderingskommitténs undersökningar".

Fastighet och ägare	Läge	Längd	Båtnad pr m kap. ef- ter 4 %	Areal vinst pr m	Summa pr m	Kostnad	Summa
		m	kr	kr	kr	kr	kr

Samfälligheten A-BHorshaga 1:1 m.fl.

Oskar Mellkvist	6+30-9+90	360	14:-	1:-	15:-	5400	5.400
-----------------	-----------	-----	------	-----	------	------	-------

Samf. A-B, summa kronor 5.400

Samfälligheten B-IStadsäga 495

Åke Lindgren	10-10+35	35	11:90	0:80	12:70	445	
	10+35-11+35	100	7:70	0:80	8:50	850	
	11+35-12	65	10:45	0:80	11:25	731	2.026

Stadsäga 499

G.S. Borells dödsbo	12-13+25	125	7:85	0:80	8:65	1081	
	13+25-13+87	62	9:10	0:80	9:90	614	
	13+87-17+55	368	1:10	0:80	1:90	699	
	17+55-18+15	60	8:70	0:80	9:50	570	
	18+15-18+90	75	4:50	0:80	5:30	398	
	63-63+56	56	8:55	0:60	9:15	512	
	63+56-64+60	104	3:50	0:60	4:10	426	4.300

Stadsäga 718

G.S. Borells dödsbo	19-19+56	56	8:55	0:70	9:25	518	
	19+56-20+70	114	6:45	0:70	7:15	815	
	20+77-21+65	88	4:-	0:75	4:75	418	
	21+65-22+37	72	10:20	0:75	10:95	788	
	22+37-24+28	191	-	0:75	0:75	143	
	24+28-25+16	88	9:60	0:75	10:35	911	
	25+23-26+20	97	9:30	0:75	10:05	975	
	26+20-26+92	72	7:65	0:75	8:40	605	
	26+92-27+72	80	9:85	0:75	10:60	848	
	65-66+40	140	2:20	0:40	2:60	364	6.385

Samf. B-I, summa kronor 12.711

Samfälligheten D-MStadsäga 495

Åke Lindgren	40-41+20	120	7:90	0:60	8:50	1020	
	50-52+30	230	7:30	0:60	7:90	1817	
	52+30-52+74	44	-	0:40	0:40	18	2.855

Samf. D-M, summa kronor 2.855

Fastighet och ägare	Läge	Längd	Båtnad pr m kap. ef- ter 4 %	Areal vinst pr m	Summa pr m	Kostnad	Summa
		m	kr	kr	kr	kr	kr
<u>Samfälligheten L-Q</u>							
<u>Stadsäga 495</u>							
Åke Lindgren	55-55+45	45	7:40	0:40	7:80	351	351
<u>Stadsäga 499</u>							
G.S. Borells dödsbo	56+22-57	78	8:60	0:40	9:-	702	
	57-57+90	90	3:90	0:40	4:30	387	1.089
Samf. L-Q, summa kronor							1.440
<u>Samfälligheten K-N</u>							
<u>Stadsäga 495</u>							
Åke Lindgren	41+20-42+60	140	2:80	0:60	3:40	476	476
Samf. K-N, summa kronor							476
<u>Samfälligheten R-S</u>							
<u>Stadsäga 503</u>							
K.J. Klang	70+56-73+54	298	1:40	0:40	1:80	536	536
Samf. R-S, summa kronor							536
Hela företaget, summa kronor							23.418

Furuskogen, Skara den 6 april 1954.

I tjänsten:

Erik Almlöf

Erik Almlöf
Förrättningsman.

Framställning av jordförbättring samt absolut och relativ kostnad, då varje avdelning torrlägges för sig eller i samband med andra avdelningar (utredning jämlikt 7:24 i vattenlagen).

Avdelning	Ägofig.	Jordför- bättring.	B-C-D -12	12-E-F-G, H-I, E-E ₁ , F-F ₁ , H-H ₁ .	Summa	Relativ kostnad (kostnad för varje kronas jordför- bättring).
k r o n o r						

Samf. B-I.

I	1,2	2,764	3,230	-	3,230	1,168596
II	3 - 40	40,536	2,150	23,520	25,670	0,633264
I+II	1 - 40	43,300	3,230	23,520	26,750	0,617783

Skäl till uppdelning i avdelningar förefinnes ej. Kostnaden fördelas efter båt-
nadsvärdet med relativa kostnaden 0,617783.

Avdelning	Ägofig.	Jordför- bättring.	D-K-L -52+74	52+74-M	Summa	Relativ kostnad (kostnad för varje kronas jordför- bättring).
k r o n o r						

Samf. D - M.

I	41 - 44	3,763	3,330		3,330	0,884932
II	45	724	(130)	820	820 (950)	1,132597 (1,312155)
I+II	41 - 45	4,487	3,330	820	4,150	0,924894

Samf. skall uppdelas i 2 avdelningar med relativa kostnaden för avd.

I 0,884932 och avd. II 1,132597.

Avdelning.	Ägofig.	Jordför- bättring.	L - O		O-P-Q	Summa	Relativ kostnad (kostnad för varje kronas jordför- bättring.)
			k	r			

Samf. L - Q.

I	46, 47	1,998	1,810		1,810	0,905906
II	48 - 52	2,470	(550)	2,440	2,440 (2,990)	0,987854 (1,210526)
I+II	46 - 52	4,468	1,810	2,440	4,250	0,951209

Samf. skall uppdelas i 2 avdelningar med relativa kostnaden för avd. I

0,905906 och avd. II 0,987854.

Avdelning	Ägofig.	Jordför- bättring.	R-72+2		72+2-S	Summa	Relativ kostnad (kostnad för varje kronas jordför- bättring.)
			k	r			

Samf. R - S.

I	59, 60	1,501	1,050		650	1,700	1,132578
II	56 - 58	821	-		610	610	0,742996
I+II	56 - 60	2,322	1,050		650	1,700	0,732127

Skäl till uppdelning i avdelningar föreligger ej. Kostnaden fördelas efter båttnadsvärdet med relativa kostnaden 0,732127.

Furuskogen, Skara den 6 april 1954.

I tjänsten:

Erik Almlöf
Erik Almlöf
Förrättningsman.

KOSTNADSFÖRDELNINGSLÄNGD

Fastighet Ägare m. m.	Säk. o. likst. = S	Båtnad kronor	Fastighets andel i			Samfällighets andel i gemensamma kostnader procent
			för särskild av- delning beräknad kostnad kronor	för samfällig- heten beräknad kostnad kronor	samfällig- hetens verkliga kostnad procent	
			4	5	6	
1	2	3	4	5	6	7
<u>Samf. A - B.</u>						
<u>Händene socken</u>						
<u>Horshaga 1¹ m.fl.</u>						
Oskar Mellkvist	S	5400		5.400	100,000	2
<u>Summa</u>		5.400		5.400	100,000	8,866
<u>Samf. B - I.</u>						
<u>Skara stad</u>						
<u>Stadsäga 495</u>						
Åke Lindgren	S					
Ägofig. 1, 2		2.764		1.708	6,384	Lön
<u>Stadsäga 499</u>						
G.S. Borells dödsbo	S					
Ägofig. 3 -12		9.281		5.733	21.434	Lön
<u>Stadsäga 718</u>						
G.S. Borells dödsbo	S					
Ägofig. 13-37		30.630		18,923	70,739	
<u>Stadsäga 718 A</u>						
Dagmar Elisabeth Borell	S					
Ägofig. 38		560		346	1,293	Lön
<u>Stadsäga 496</u>						
Svenning Borell	S					
Ägofig. 39		42		26	0,097	Lön
<u>Stadsäga 502.</u>						
Anna Linder	-					
Ägofig. 40		23		14	0,053	Lön
<u>Summa</u>		43.300		26,750	100,000	71,092

Fastighet Ägare m. m.	Sök. o. likst. = S	Båtnad	Fastighets andel i			Samfällighets andel i gemensamma kostnader
			för särskild av- delning beräknad kostnad	för samfällig- heten beräknad kostnad	samfällig- hetens verkliga kostnad	
		kronor	kronor	kronor	procent	procent
1	2	3	4	5	6	7
<u>Samf. D - M .</u>						
<u>Stadsäga 495</u>						
Åke Lindgren	S					
Ägofig. 41-44 avd. I		3,763	3,330	3,330	80,241	<i>Pai</i>
<u>Stadsäga 718.</u>						
G.S. Borells dödsbo	S					
Ägofig. 45, avd. II		724	820	820	19,759	<i>Pai</i>
<u>S u m m a</u>		4.487		4.150	100,000	7,367
<u>Samf. L - Q.</u>						
<u>Stadsäga 495.</u>						
Åke Lindgren	S					
Brukningsbåtnad, avd. I		351	318	318	7,482	<i>Pai</i>
<u>Stadsäga 499.</u>						
G.S. Borells dödsbo	S					
Ägofig. 46,47, avd. I		1.647	1,492	1,492	35,106	<i>Pai</i>
<u>Stadsäga 475.</u>						
Yngve Eriksson						
Ägofig. 48, avd. II		360	355	355	8,353	<i>Pai</i>
<u>Stadsäga 182.</u>						
Yngve Eriksson						
Ägofig. 49, avd. II		432	427	427	10,047	<i>Pai</i>
<u>Stadsäga 716.</u>						
Åke Lindgren	S					
Ägofig. 50, avd. II		750	741	741	17,435	<i>Pai</i>
<u>Stadsäga 717.</u>						
Åke Lindgren	S					
Ägofig. 51, avd. II		500	494	494	11,624	<i>Pai</i>
<u>Stadsäga 718</u>						
G.S. Borells dödsbo						
Ägofig. 52, avd. II	S	428	423	423	9,953	<i>Pai</i>
<u>S u m m a</u>		4,468		4.250	100,000	7,336

KOSTNADSFÖRDELNINGSLÄNGD

Fastighet Ägare m. m.	Säk. o. likst. = S	B å t n a d	Fastighets andel i			Samfällighets andel i gemensamma kostnader
			för särskild av- delning beräknad kostnad	för samfällig- heten beräknad kostnad	samfällig- hetens verkliga kostnad	
			kronor	kronor	procent	procent
1	2	3	4	5	6	7
<u>Samf. K - N.</u>						
✓ <u>Stadsäga 495.</u>						
Åke Lindgren	S					
Ägofig. 53		806		650	86,667	<i>Lin</i>
✓ <u>Stadsäga 716</u>						
Åke Lindgren	S					
Ägofig. 54		68		55	7,312	<i>Lin</i>
✓ <u>Stadsäga 475.</u>						
Yngve Eriksson	S					
Ägofig. 55		56		45	6,021	<i>Lin</i>
Summa		930		750	100,000	1,527
<u>Samf. R-S.</u>						
✓ <u>Stadsäga 499.</u>						
G.S. Borells dödsbo	S					
Ägofig. 56-58		821		601	35,357	<i>Lin</i>
✓ <u>Stadsäga 503.</u>						
K.J. Klang	S					
Ägofig. 59, 60		1501		1099	64,643	<i>Lin</i>
Summa		2322		1700	100,000	3,812
<u>Sammandrag.</u>						
Samf. A-B		5,400		5,400		8,866
" B-I		43,300		26,750		71,092
" D - M		4,487		4,150		7,367
" L - Q		4,468		4,250		7,336
" K - N		930		750		1,527
" R - S		2,322		1,700		3,812
Summa		60,907		43,000		100,000
Furuskogen, Skara den 6 april 1954.						
I tjänsten:						
<i>Erik Almlöf</i>						
Erik Almlöf						
Förrättningsman.						

Bil. 7.

Överenskommelse.

Undertecknade, delägare i Furuskogens dikningsföretag av år 1954, överenskomma härmed, att den kostnadsfördelningslängd rörande företaget, som upprättats av förrättningsmannen, skall gälla som fördelningsgrund för företagets utförande och underhåll.

Furuskogen, Skara den 6/4 1954.

För Stadsägarna 499 - 718.

För Stadsägarna 718 ff.

För Stadsägarna 496.

För Stadsägarna 495, 716 - 717.

För Horskruge 1 m fl. förtigleten

För Stadsägarna 182 - 475.

För Stadsägarna 503.

För Stadsägarna 502

Gunnar Borell
 Hilding Borell
 Dagmar Borell

Dagmar Borell

Gunnar Borell

Hilding Borell

Oscar Bellkvist

gn. Herbert J. Jönsson, bit.

Ingvar Erikszon

R. J. Klang


Vilans äldorddomstom den 6/4 1954

Arma Linder

Protokoll:

Erik Jönsson
 förämn. man.

Översiktskarta.

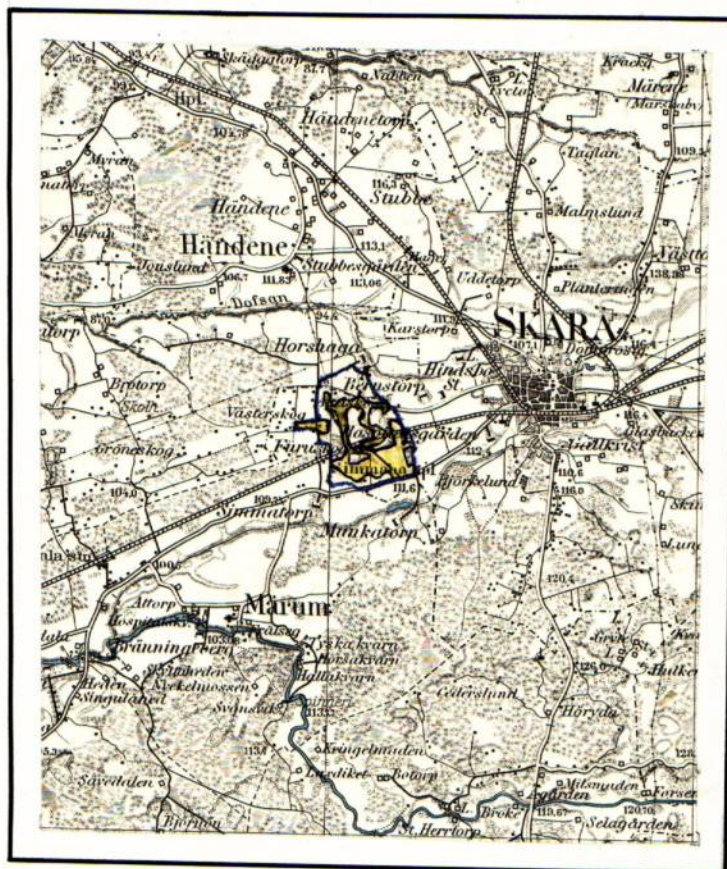

Skala 1:100.000

Utlåtande vid syneförrättning enligt vattenlagen för torrläggning av mark tillhörande Furuskogen m.fl. hemman i Skara stad och Händene socken, Ardala kommun av Skaraborgs län.

Ifrågavarande företag, som avser fördjupning och utvidgning samt igenläggning med rör av vissa avlopp genom och från vattenskadade marker, belägna c:a 2,5 km V om Skara domkyrka inom sektion nr 2 av nederbördsområde n:r 142, i och för ernående av bättre torrläggning och ökad alstringsförmåga, är enligt bestämmelserna i 7 kap. vattenlagen att anse såsom dikning. Belägenheten framgår av omstående översiktskarta, där torrlägningsområdet utmärkts med gul färg och vattensamlingsområdets gränser med blå linjer.

Över till uppgrävning ifrågasatta avloppssträckor hava profil- och sektionsritningar upprättats utvisande förhållandena vid undersökningstillfället, varjämte de härav beroende vattenskadade markerna avfattats å nivåkarta. Å denna karta äro de till uppgrävning avsedda avloppssträckorna utmärkta med dels enkla, dels dubbla röda linjer och de röda bokstäverna A-B-C-D-E-F-G-H-I och R-S för huvudavloppen och D-K-L-M, K-N, L-O-P-Q, E-E¹, F-F¹ och H-H¹ för sidodiken härtill.

Dubbla röda linjer beteckna härvid, att avloppet skall utföras som öppet dike, och enkel röd linje, att det skall göras täckt. Avloppens blivande dimensioner hava å profil och sektionsritningarna utmärkts med rött.

Vattensamlingsområdet för de olika avloppssträckorna har uttagits å generalstabens karta och delvis uppgåtts å marken. Storleken har med blått angivits å profilritningarna.

Den största till avrinning kommande vattenmängden har i fråga om avlopp för flöden antagits komma att uppgå till 2 liter pr sekund och hektar. Medelvattenmängden under vegetationsperioden har antagits vara 0,05 liter pr sekund och hektar.

På grundval av de sålunda uträknade vattenmängderna hava avloppen dimensionerats för möjliggörande av torrläggning till 1,2 meters djup av all härav beroende mark, tillhörig sökandena och dem, som sig med sökandena förenat.

Den mark, för vilken dikningen medför båtnad, och som alltså skall ingå i

företaget, begränsas i nivåkartan av en streckad svart linje så belägen, att all därutanför liggande mark torde kunna till fullo torrläggas utan hinder av nuvarande vattenförhållanden i till uppgrävning avsedda avloppssträckor.

För utrönande av den genom företaget uppkommande båtnaden har förrättningsmannen efter i 7 kap. 22 § vattenlagen stadgade grunder verkställt uppskattning, vars resultat i detalj föreligger i den bilagda värderingslängden.

Den å kartan avfattade och enligt förenämnda längd förbättrade marken skall uppdelas i sex av varandra i torrlägningshänseende oberoende samfälligheter benämnda A-B, B-I, D-M, K-N, L-Q och R-S. Av det bilagda kostnadsförslaget framgår, vilka arbeten, som skola utföras av respektive samfälligheter, och av kostnadsfördelnings- och ägofigurer/ längden, vilka fastigheter /som hava del däri. Skäl till uppdelning av samf. A-B och K-N i olika avdelningar förefinnes ej. För utrönande om sådan uppdelning bör verkställas i fråga om samfälligheterna B-I, D-M, L-Q och R-S har särskild utredning verkställts, bil. 6. Härav framgår, att samfälligheterna D-M och L-Q skall uppdelas på vardera två avdelningar på sätt i bilagan närmare angivits.

Kostnaderna för företagets utförande skola sålunda inom varje samfällighet för sig fördelas på delägarna i mån av båtnaden för vars och ens mark med den jämkning i fråga om samfälligheterna D-M och L-Q, som av deras uppdelning på avdelningar betingas. Den sålunda uträknade deltagningsskyldigheten finnes för varje fastighet angiven i kolumn 6 av kostnadsfördelningslängden, där den är uttryckt i procent av samfällighetens totalkostnad. I kolumn 5 är det häremot svarande beräknade kostnadsbeloppet angivet.

Kostnaderna för avloppens underhåll skola fördelas efter samma grunder, som för färdigställandet angivits.

Det åligger företaget, att verkställa ombyggnad av några enskilda vägövergångar på sätt och platser, som av det bilagda kostnadsförslaget och upprättad typritning närmare framgår. Någon deltagningsskyldighet i framtida underhållet av över avloppen ledande vägövergångar skall ej åvila företaget.

Beträffande trumman vid B-C, som utförts efter 1921 och är utförd med 15" rör vilka äro otillräckliga för vattnets avledande, skall "Horshaga vägsamfällighet" svara för kostnaden med omläggningen och utförandet samt framtida

underhållet av en större rörtrumma med rördimensionen 18" vägrör.

I samf. L-Q å sträckan 59+10-59+24 ingår utförandet av ett nytt vattengenomlopp genom järnvägen Skara - Göteborg. Samf. L-Q skall helt svara för kostnaden för utförandet av vattengenomloppet, vilket skall utföras av Statens järnvägar eller av företaget om tillstånd av S.J. därtill lämnas. Dock skall vid utförandet Statens järnvägars anvisningar och föreskrifter noga beaktas och järnvägen i god tid före igångsättandet meddelas. Med hänsyn till att underhållet av diket söder om järnvägen bortfaller, skall framtida underhållet av trumman åvila statens järnvägar.

För mark, som åtgår till öppna avlopps utvidgning och till jordupplag, skall ersättning ej utgå.

Andra skador, som till äventyrs kunna under arbetstiden av företaget orsakas, skola jämväl till fulla värdet ersättas, därest någon sakägare hos styrelsen framställer yrkande härom inom ett år efter företagets färdigställande. Sådan skada skall då utan dröjsmål genom styrelsens försorg uppskattas av sakkunnig person och därefter omedelbart ersättas. I brist på åsämjande vid val av värderingsman skall uppskattningen verkställas av inom länet tjänstgörande lantbruksingenjör eller den, han i sitt ställe sätter.

Avgift, varom förmäles i 11 kap. 95 § vattenlagen, skall för samf. B-I, så snart detta utlåtande vunnit laga kraft, erläggas till Länsstyrelsen i Mariestad med sextiofyra (64:-) kronor nittiofem (0:95) öre, vilken kostnad förskjutes av sökandena, och sedan företaget kommit till stånd, fördelas på delägarna med en krona 50 öre för tusen av vars och ens i kostnadsfördelningslängdens kolumn 3 angivna förbättringsvärde.

Kostnaderna för syneförrättningen och övriga för hela företaget gemensamma kostnader, skola fördelas mellan samfälligheterna i proportion till deras respektive förbättringsvärden och sedan inom varje samfällighet efter samma grunder, som för grävningsskostnaderna angivits. Förrättningskostnaderna förskjutas av sökandena och med dem likställda.

Jämlikt föreskrifterna i 10 kap. 62 § vattenlagen får förrättningsmannen i fråga om företaget ytterligare bestämma:

att det skall, därest sökandena önska fullfölja detsamma, utföras i fullständig

överensstämmelse med bestämmelserna i detta utlåtande och med därtill hörande ritningar och handlingar;

att ur öppet avlopp uppschaktad jord och sten skall läggas minst 0,6 meter från avloppets kanter och med en lutning mot dessa, icke överstigande 1:1, varjämte nödiga öppningar för ytvattnets framläppande genom upplagen skola anordnas;

att till rörledningar och rörtrummor skola användas rör, som uppfylla gällande standardfordringar;

att under arbetstiden vatten ej får uppdämmas eller påsläppas på sätt att skada uppstår;

att rörbrott, ras eller förskjutningar, som till äventyrs inträffa, omedelbart skola avhjälpas och nödiga släntförändringar eller förstärkningsåtgärder vidtagas;

att arbetena för företagets utförande böra genom entreprenad överlåtas på här för skickad person, varvid särskild entreprenadsumma för varje samfällighet skall fastställas;

att arbetena må begynna så snart detta utlåtande vunnit laga kraft, samt böra vara bragta till slut före utgången av år 1964...

att företaget skall anses fullbordat, när det avsynats och godkänts av inom länet tjänstgörande lantbruksingenjör eller lantbrukskonsulent med behörighet att handlägga syneförrättning enligt 7 kap. vattenlagen samt

att det skall benämnas "Furuskogens dikningsföretag av år 1954".

Talan mot förrättningen och detta utlåtande må föras vid Västerbygdens vattendomstol, adress Vänersborg, till vilken besvären med iakttagande av bestämmelserna i 11 kap. 85 § vattenlagen skola vara ingivna inom sextio dagar från nedanstående datum.

Furuskogen, Skara den 6 april 1954.

I tjänsten:

Erik Almlöf
Erik Almlöf
Förrättningsman.

ARBETSBESKRIVNING.

Innan arbetet påbörjas skall avvägning och utsättning på minst var femtionde meter genom sakkunnig person verkställas.

- Vid arbetets utförande iakttages
- att förekommande dikeskrökar ej får göras skarpa, utan böra i möjligaste mån uträtas eller avrundas,
 - att där dike går i rågång, bör grävningen så verkställas, att rågången och dikets mittlinje komma att sammanfalla,
 - att vägbana, bebyggd tomt eller trädgård ej utan innehavarens medgivande må användas som upplagsplats för dikesjord;
 - att ur öppet avlopp uppschaktad jord och sten skall läggas minst 0,6 meter från avloppets kanter och med en lutning mot dessa, icke överstigande 1:1, varjämte nödiga öppningar skola anordnas vid sänkor i marken, tillstötande diken eller i övrigt på minst var 40 meter för ytvattnets framsläppande genom upplagen;
 - att förefintliga gränsmärken ej må genom arbetet rubbas eller döljas, såvida icke dessförinnan genom vederbörlig lantmätarens försorg nya märken blivit utsatta;
 - att förrättningsens fixpunkter icke utan tvingande släl må förstöras.
- Måste så ske, skall fixpunkten ifråga genom sakkunnig person ersättas med en ny sådan;
- att i grävningstabell angivna djupsiffror äro beräknade i förhållande till de avvägda dubbarna;
 - att genomgrävd vägbana snarast möjligt skall återställas i fullgott skick;
 - att betongrören till företagets rörledningar godkännas endast under förutsättning att de underkastats vederbörande lantbruksingenjörs kontroll och därvid uppfyllt gällande normalbestämmelser ifråga om hållfasthet och täthet;
 - att brunnsringarna skola vara maskinstampade eller vibrerade;
 - att allenast sådana tegelrör må komma till användning, som uppfylla fordringarna uti av Sveriges Standardiseringskommission i december 1937 fastställd standard

för dräneringsrör av tegel;

att rörläggning skall utföras av vid dylika arbeten van och fullt kompetent person;

att rörledning under flödesränna skall täckas med ett minst 0,30 m tjockt jordlager, där ej annorlunda föreskrivits; fyllningen stampas väl;

att rörledning ej får täckas, innan läggningen blivit genom lantbruksingenjör eller hans ombud kontrollerad, såvida densamma utförts av annan än Lantbruksnämndens täckdikningsförförman, vilken ej är entreprenör;

att rörledning ej må läggas direkt på berg eller stora stenar utan i förekommande fall på grusbädd;

att tegelrörsledningarna skola kopplas medelst betongrör i brunnarna,

att det första röret för de täckdikessstammar, som beräknas komma att utmynna i en brunn, efter tillsägelse av vederbörande brukare skall inkopplas vid anläggandet av brunnen ifråga;

att stenarna kring dagvattenbrunnar ej må vara större än 20 cm;

att rörfogarna skola grusas, om jorden är så beskaffad, att risk för igenslamning föreligger. Stenfyllningen kring dagvattenbrunnarna skall då beklädas med grästorv, enris eller granris;

att till rörledning, vilken skall utföras med täta rörfogar, skall tätningen utföras med cement vulst samt täckes sedan med väl puddlad ler;

att rörbro lägges på trärust, om det befinnes att grunden utgöres av dy-, moss-, lös lerjord eller annat icke bärande jordslag;

att synliga ytor av betonggjutningar skola putsas med cementbruk;

att styrelsen /förtroendemannen/ under arbetets gång skall kontrollera alla betongarbeten;

att entreprenören ålägges att taga del av bestämmelserna i denna arbetsbeskrivning;

att huvudfixpunkt för höjdbestämmningen är: kors i jordfast sten c:a 20 m

S om punkt 67+25. Å höjden + 20.88.

Furuskogen, Skara den 6 april 1954.

I tjänsten:

Erik Almlöf
Erik Almlöf
förrättningsman.

Typritningar


Blad

Brunnar


Lock av betong, botten av betong el. stensättning
Alla kopplingar i brunnar utföres med betongrör

typ A


$d = 0,3 - 0,6 \text{ m}$

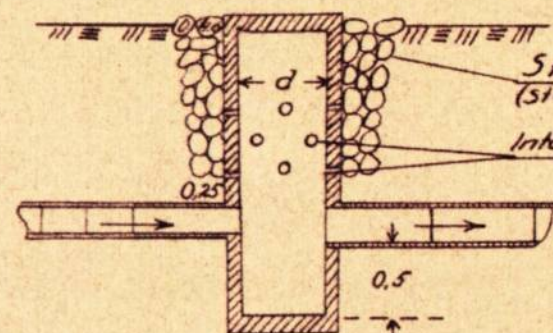

$d = \text{över } 0,6 \text{ m}$

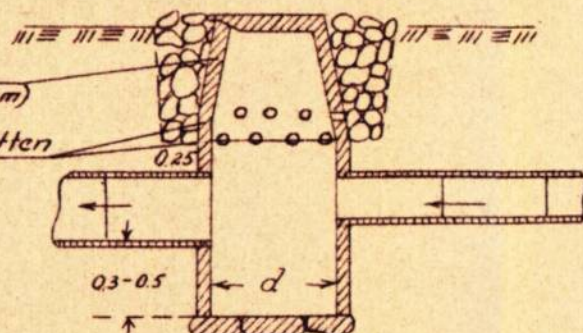


typ B

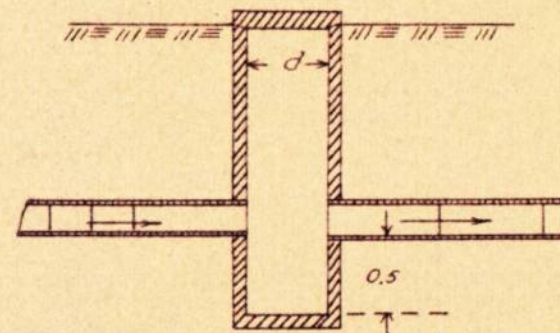


typ D och Da

D helt lock, Da lock med hål

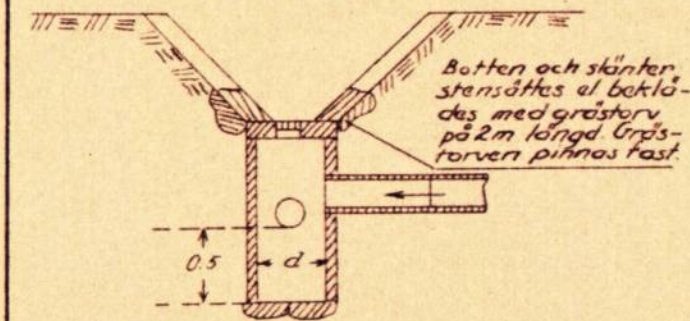


typ C

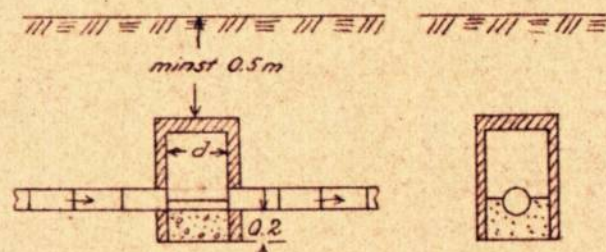


I brunnens nedre del gjutes en betongbotten
vari en ränna formas mellan inkommande
och utgående rören


typ E

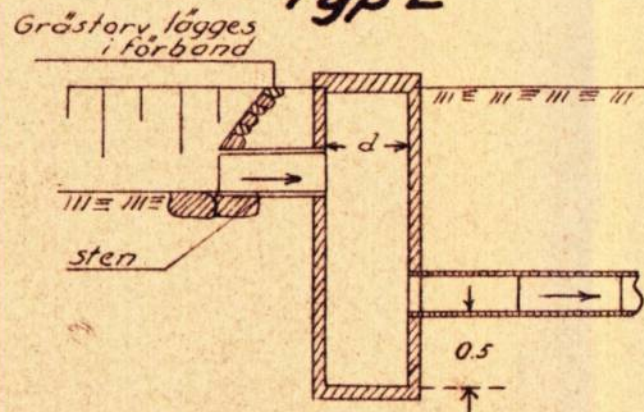

typ F

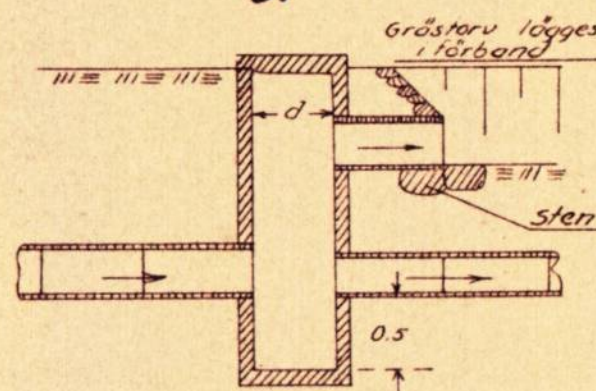

Detaljritning för lock med hål

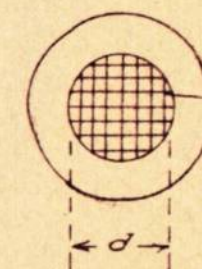

Galler av 6-10 mm rund-
järn injutes i locket


$d = 0,2 \text{ m}$ för $0,45 \text{ m}$ brunn

$d = 0,3 \text{ m}$ " $0,60$ " "

$d = 0,5 \text{ m}$ " $0,90$ " "

Betonggjutning vid rörutlopp under flödesdike


typ A

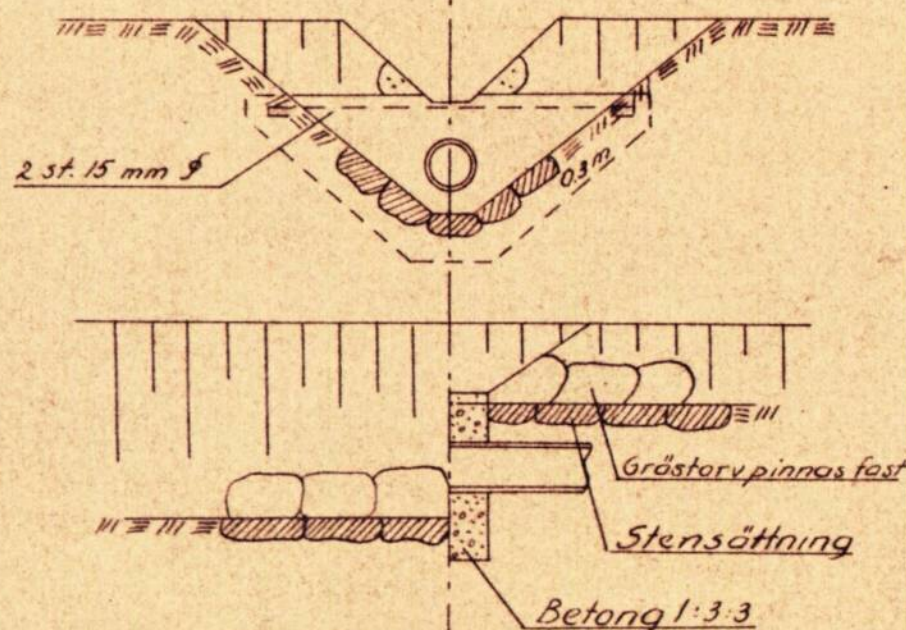

typ A Rörledningsöga typ B

under 200 mm rör

200 mm rör och större

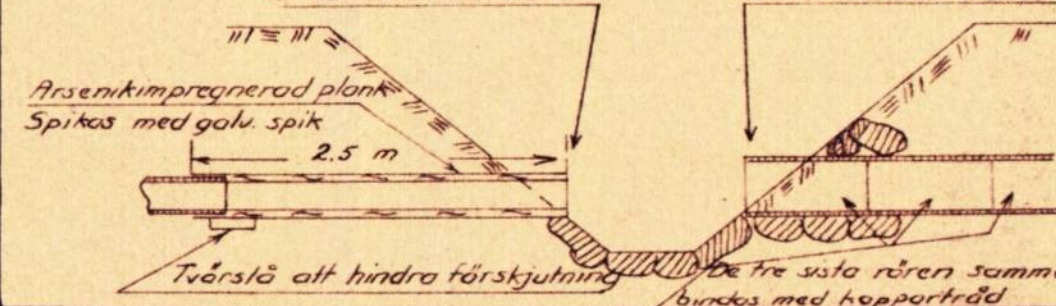

Förslag till

i socken(-nar) av län
upprättat år(-en) { utan samband med syneförrättning enl. vattenlagen av

Original
Kopia

(Namn)

(Titel)

Antal ritn. st.

Arkivnummer