Akt nr:

R-E1a-1704

AU$R-E1a-1704

6231-4

R 3*1704

Kungl. Lantbruksstyrelsens arkiv

LANTBRUKSSTYRELSEN
18 SEP. 1956
DIARIE Nr
SAK Nr

Handlingar

angående "Djupedals dikningsföretag av år 1954" i Trässbergs socken av Skaraborgs län upprättade år 1954 vid syneförrättning enligt vattenlagen av

Erik Almlöf
Lantbrukskonsulent.

3 x 1704

LANTBRUKSNÄMNDEN
I SKARABORGS LÄN
SKARA Tel 15140

AVSYNINGSINTYG.

1954

Undertecknad får härmed intyga att Djupedals dikningsföretag av år
som för (rationaliseringsåtgärdens art) dikning
å fastigheten ..... i Trässbergs socken, beviljats
lånegaranti nr ..... å ..... kronor
avskrivningslån nr ..... å ..... kronor
statsbidrag nr 2387 å 10440:- kronor
vid av mig verkställd avsyning befunnits hava i överensstämmelse med av lantbruksnämnden godkänd plan och arbetsbeskrivning utfört följande arbete:
Hela företaget.

Av föreskrivna arbeten äro följande icke utförda:

Avsyningen har föranlett följande anmärkningar ifråga om:
använt material: Inga
avvikelser från godkänd plan: Inga

arbetets kvalitet: Inga
Brandförsäkring:

Skara den 5 jan 1956
Leonard Åhrén
(verkst. avsyningsman)

Hittills hava utanordnats och/eller utbetalts:
å lånegarantien ..... kronor
å avskrivningslånet ..... kronor
å statsbidraget ..... kronor

På grund av ovan intygade arbeten kunna
utbetalas ~~ytterligare:~~
å lånegarantien ..... kronor
å avskrivningslånet ..... kronor
å statsbidraget 10.440:- kronor

Kamerala avdelningens anteckning		
utanordnat den		Signatur
/	19	nr
/	19	
13/1	1956	Bd.

Skara den 11/1 1956
konsulent

Protokoll, fört vid sammanträde för syneförrättning enligt vattenlagen för torrläggning av mark tillhörande Djupedal i Tråssbergs socken, av Skaraborgs län.

Den 17 augusti 1954, hos Bröderna Hjelm, Brännagården, Salaby.

Närvarande; undertecknad, kulturingenjör Erik Almlöf, förrättningsman samt skiftesgodemännen, nämndemannen Ivar Johansson Stommen, Tråssberg och lantbrukaren Erik Hägergård, Fishagården, Hajstad, Salaby, ävensom följande sakägare:

Sökandena;

Bröderna Erik och Gustav Hjelm, ägare av Djupedal 3:16, 3:17 och 3:18 Tråssbergs sn.

Nils Persson ägare av Djupedal 8:1 -"-

Av övriga sakägare:

Johan Danielsson ägare av Djupedal 2:2 Tråssbergs sn.

Eskil Eriksson ägare av Djupedal 2:12, 2:15, 3:19, 3:21 och 3:22 i Tråssbergs socken.

Lyckorna Henning, Fredrik och Viktoria Karlsson genom Henning Karlsson ägare av Djupedal Ägghögsgården 1:6 enligt fullmakt, bil. 3.

Vägföreningen i Skaraborgs län genom vägmästare E. Helgesson, tillhörig med fullmakt, bil. 4.

§ 1.

Upplåtes det för förrättningsmannen erforderliga förordnandet, som bör lydelse enl. bil. 1.

§ 2.

Sjöat för mut. förrättningsmannen eller skiftesgodemännen anmäldes ej

§ 3.

Fastlades den vid förundersökningen upprättade nivåbatten samt profiler över avloppen. Förrättningsmännen redogjorde för de möjligheter, som förelåg för att de påkomna skulle erhålla tillfredsställande avlopp.

§ 4.

Sökandena yrkade på ifrågavarande avlopps fördjupning och igenläggning med sikte i så stor utsträckning som möjligt, så att deras där varande marker må kunna torrläggas på ändamålsenligt sätt och brukas rationellt.

§ 5

Eskil Eriksson Brännagården framställde sig mot sökandena och yrkade på att avloppet, enligt vad i den utsträckning, att jämväl berörs marken i Gjuptsol 2:12 m fl. skall kunna torrläggas på ändamåls-

enligt sitt. Förrättningen hänvisades av syne-
männen, bil. 2.

§ 6.

Det upplystes att landvägsträcknings-
gränsen mellan Djupedal 2:2 och Djupedal 3:17
(51+10 - 51+18) är omtvistad för grund. Trumman
är utförd med cementrör och omslagsgod under
de senaste 20 åren. Väghållningens
anbud hade intet att erinra emot att
trumman omslagges på Väghållningens be-
kostnad.

§ 7.

Som intet vidare fanns att till pro-
tokollet anteckna förklarade sammanträ-
det upplåst med tillkännagivande att
nytt sammanträde, som är avsett att
bli slutsammanträde, kommer att
hållas ~~på samma plats som dagens sam-~~
~~manträde~~ hos lantbrukaren Nils Persson
Djupedalen, Träslöv, Svarte, tisdagen
den 21 september 1954, kl. 9.00.

Sammanträdet förklarades därefter sym-
gång för diskussion om förslaget och
åtgärder av markvärdarna

Det var tid som vore

I tjänsten

Erik Ahnlöf.

Ivar Johansson Erik Wargevik
biträdande skiftesgruppmän.

Den 21 sept. 1954, hos Nils Svensson, Tyska-
gården, Trösberg.

Närvarande; undertecknad kontraktskonsulent Erik Nordlöf, fastighetsmäklaren samt skiftesgodemännen, nämndemannen Ivar Johansson Stenmyren, Trösberg och kontraktsmannen Erik Nilsson, Riskagården, Löjsved, Solaby församling följande sakägare;

Brodern Erik och Gustav Hjalmar genom Gustav Hjalmar Bränning i Trösberg, Solaby.
Nils Svensson, Tyskagården, Loarna
Johan Jonsson, Tyskagården, Trösberg, Solaby.
Ebbil Eriksson Brännmagården, Trösberg, Solaby.
Sigbrun Henning, Fredrik och Viktoria Karlsson
genom Fredrik Karlsson Skyttegården, Trösberg
Solaby enl. fullmakt Bil. 3.

§ 8.

Föreslogs det sedan förrättningsmännen måtte fördigställa förslaget över gatsträckningsområdet samt profiler över avloppen, kännjärn samt rättade berörda handlingar.

Förrättningsmännen samtyckte till förslaget och rättade handlingar.

§ 9.

Upplästes sagesmännens utlåtande, som bestå lydelse enligt Bil. 6.

§ 10.

Sedan förrättningsmännen sedan gjort för bortrådsfördelningsläggden anser Nils Jonsson att han påförts för stor andel i kostnaden för stora samfällighetens. Denna åsikt delades av skiftesgodemännen.

Med anledning härav medges syneförrättningsmännen att verkställa en omsyning av förslaget för att utreda möjligheten att nedbringa Jonssons deltagning i företaget. Därvid skulle eventuellt sökas med kabeltråd avlopp i sträckan 2+44 - 6 och sträckan 6 - D - 51+10.

§ 11.

Som intet vidare förekom förklarades sammanträdet upplöst med tillkännagivande att nytt sammanträde, avsett att fortsätta sammanträde, skulle hållas på samma plats som dagens sammanträde tisdagen d 26 oktober 1954 kl. 9.00

Och att tid som ovan

I tjänsten

Emil Andersson.

Biträdande skiftesgodemän.

Oscar Karlsson Jonas Johansson

Den 26 oktober 1954, hos Nils Jonsson, Tyska-
gården, Tråsberg.

Närvarande, undertecknad, kontraktsnotarie
Bertil Ehrlich samt ägaren Bo Hjalmars-
son, som underrättats om förrättningen
för företagit, samt skiftesgodemännen nämd-
emannen Ivar Johansson Stammen, Tråsberg
och kontraktsmannen Erik Hedqvist, Fiskagår-
den, klägaren Solsby ävensom följande
sakägare;

Brödarna Erik och Gustav Hjalmarsson
Gustav Hjalmarsson Brännmyrgården, Tråsberg, Solby.
Nils Svensson, Tyskagården, Lövsta.
Johan Danielsson, Tyskagården, Tråsberg, Solby.
Ebbe Eriksson, Brännmyrgården, Tråsberg, Solby.

§ 12.

Förrättningsmannen redogjorde för den ut-
dan föregående sammanträde omförmälda kal-
kylredogörelsen. Ägaren Bo Hjalmarsson kän-
nade sig ingående redogjorda för ersättningsbild-
ningen enl. J:21 i rättegångsbalken.

§ 13

Uppläste ägomännens utlåtanden, som bade
lydelse enl. bil. 6.

§ 14.

Att mottaga anmälningar till föreningens kännedom
utträdningar och bortgångar och att sammankalla
delägarne till val av styrelse utsägs kontrollanten Nils Svensson, Tyttbogården, Lovisa.

§ 15

Som intet vidare förekom att tillkalla protokollet
justeraren fullmäktiges föreningen avslutad
och sammanträdet upplöst.

Vid och till sekreterare
Styrelsen
Emil Ahlbäck.

Vittnade vid skiftesgodemän.
Israel Johansson Oscar Blåsagård

8. Bil. 1.

KUNGL. MAJ:TS BEFALLNINGSHAVANDE
I
SKARABORGS LÄN

LANDSKANSLIET

IIIM 120 53

LANTBRUKSNÄMNDEN
I SKARABORGS LÄN
19. SEP. 1953
Diarie Nr .....

Förordnande.

Lantbrukskonsulenten Erik Almlöf, Skara, förordnas härmed att i laga ordning verkställa ifrågavarande förrättning; och införväntas bevis om förordnandets emottagande.

Mariestad å landskansliet den 15 september 1953.

På länsstyrelsens vägnar:

J. Sunnerholm

Nils Karlberg

Anhållan om förordnande rätt avlopps. Jmf Del. 2/8-53 § 81 pkt. 1.

LANTBRUKSNÄMNDEN i SKARABORGS LÄN
24. JUL 1953
Diarie Nr D427

Insändes till vederbörande lantbruksnämnd.

SKARABORGS LÄNS LANDSKANSLI
2 8 AUG 1953
III M 120 53

Till Länsstyrelsen i Skaraborgs län.

For 1794

Härmed anhålles om förordnande för behörig förrättningsman att handlägga syneförrättning enligt 10 kap. vattenlagen för torrläggning av mig / oss tillhörig mark inom Tråssbergs socken(-nar) av Skaraborgs län.

Förrättningen avser avlopps för täckdikning av åker och mosse samt uppodling av kalkbrud för gemensamt avlopps för intill liggande fastigheter.

här uppgives så fullständigt som möjligt företagets beskaffenhet (dikning, åreglering, sjösänkning, invallning o. d.), vidare företagets omfattning (areal som skall torrläggas, avloppens längd o. d.), om fastighet, damm, järnväg, landsväg o. d. beröres m. m.

Närmaste järnvägsstation Sörne 3 km

Meddelanden om förrättningen ställas till Bröderna Gustav och Erik Hjelm Brunnsgården Tråssberg, Salaby

titel, namn och fullständig adress samt telefon.

Tel. Lidköping 61029

Salaby den 22 juli 1953

Sökandes namn:		Fastighet:
Erik Hjelm	för fastigheten	Djupedal Brugt Brunsg. 3 15 m. fl. täckd. plan Ö 177
Gustav Hjelm	» »	
Nils Aronsson	» »	Djupedal 8' täckd. plan 1943

Ansökan om syn inlämnades år 1947 av Johan Danielsson Fyrhagården Tråssberg. Underteckande trodde att nu fodar även stod som sökande på denna ansökan, vilket ej var fallet. Danielsson återtog d 7/4 1952 på anmodan av lantbruksk. konsulent sin ansökan såvitt avlopps för hans del kunde ordnas utom. Vi anhåla vördsamt att vår ansökan behandlas som om den inkommit år 1947

Nils Aronsson. Gustav Hjelm

Vänd!

Förutom nämnda, sökandena tillhöriga fastigheter, väntas nedanstående ägare och fastigheter bliva berörda av företaget.

Icke sökandes namn:		Fastighet:
Esbjörn Eliasson.	ägare av fastigheten	Gjupadal/Bengt-Bremsy. 3 19 m fl
Bj. Henning i Fredrik/Karlsson	» »	Gjupadal Algutsy.
Johan Danielsson.	» »	Gjupadal Jon-Ingvarsd/Tysberg.

Lantbruksnämnden får till förrättningsman föreslå:

Lantbrukskonsulent Erik Almlöf

Skara den 3 augusti 1953.

På Lantbruksnämndens vägnar:

Rolf Eliasson

Erik Almlöf

Iduns tr., Essetie, Sthlm 49 916213

Undertecknad förenar sig med sökandena till den ansökningsåtgärd, som avser Torrläggning av mark, tillhörande Djupedal i Trässbergs socken och yrkar jag på företagets utsträckning så att jämväl mina däravliggande marker må kunna på ändamålsenligt sätt Torrläggas och brukas.

Saleby den 17 augusti 1954

för Djupedal 2:12, 2:15, 3:19, 3:21 och 3:22

Eskil Eriksson

Förstående förening vitsordas:

Ingvar Johansson Osc/s Torrläggning

Biträdande godemän.

Kungörelse

angående syneförrättning enligt vattenlagen för torrläggning av vattenskadade marker tillhörande Djupedal m.fl. hemman i Trässbergs socken av Skaraborgs län.

För rubricerade ändamål kommer syneförrättning enligt vattenlagen att handläggas vid sammanträde hos Gustav och Erik Hjelm, Brämmagården, Saleby, tisdagen den 17 augusti 1954 klockan 09.oo, då vederbörande sakägare hava att tillstädeskomma för utförande av sin talan. Av förrättningen torde följande fastigheter bliva berörda:

Trässbergs socken.

Djupedal 2^{2}, 2^{12}, 2^{15}, 2^{24}, 3^{16}, 3^{17}, 3^{18}, 3^{19}, 3^{21}, 3^{22}, 8^{1}.

Djupedal Algutsgården 1^{6}

Skara den 24 juli 1954.

I tjänsten:

Erik Almlöf

Erik Almlöf
Lantbrukskonsulent.

Att förestående kungörelse blivit anslagen i laga ordning i Trässbergs församling den 1 augusti 1954 betygas:

.....Klas Jakobsson.....

.....kv. pastor.....

Anhålles vördsamt att förestående kungörelse, försedd med bevis att den anslagits, återsändes till undertecknad. Skara den 24 juli 1954.

Erik Almlöf

Erik Almlöf
Lantbrukskonsulent.

KUNGÖRELSE

För torrläggning av vattenskadade marker tillhörande Djupedal m. fl. hemman i Trässbergs socken av Skaraborgs län kommer syneförrättning enligt vattenlagen att hadläggas vid sammanträde hos Gustav och Erik Hjelm, Brämmagården, Saleby, **tisdagen den 17 augusti 1954 kl. 09.00,** då vederbörande sakägare hava att tillstädeskomma för utförande av sin talan.

Av förrättningen torde följande fastigheter bliva berörda:

Trässbergs socken.

Djupedal 2^{2}, 2^{12}, 2^{15}, 2^{24}, 3^{16}, 3^{17}, 3^{18}, 3^{19}, 3^{21}, 3^{22}, 8^{1}.

Djupedal Algutsgården 1^{6}.

Skara den 24 juli 1954.

I tjänsten:

ERIK ALMLÖF

Lantbrukskonsulent.

Att ovanstående kungörelse varit införd i Nya Lidköpings-Tidningen den 28 juli 1954 intygas.

I tjänsten:

Erik Almlöf

Lantbrukskonsulent.

F ö r t e c k n i n g

över underrättelser angående sammanträde för syneförrättning enligt vattenlagen hos Gustav och Erik Hjelm, Brämmagården, Saleby tisdagen den 17 augusti 1954 kl. 09.oo, denna dag utsända till:

Skiftesgodemännen:

Nämndemannen Ivar Johansson, Stommen, Trässberg, Saleby.

Lantbrukaren Erik Häregård, Friskagården, Härjevad, Saleby.

Sakägarna:

Gustav och Erik Hjelm, Brämmagården, Trässberg, Saleby.

Nils Aronsson, Tyskagården, Lovene.

Johan Danielsson, Tyskagården, Trässberg, Saleby.

Eskil Eriksson, Brämmagården, Trässberg, Saleby.

Syskonen Karlsson, Algutsgården, Trässberg, Saleby.

Skara den 2 augusti 1954.

I tjänsten:

Erik Almlöf

Lantbrukskonsulent.

15.

Till

Skiftesgodemannen Herr Ivar Johansson,

Stommen, Trässberg,

Saleby.

Jag får härmed anhålla om Edert biträde vid syneförrättningen hos Gustav och Erik Hjelm, Brämmagården, Saleby, tisdagen den 17 augusti 1954 klockan 09.oo.

Skulle Ni av jävsförhållande eller annan anledning vara förhindrad, bedes Ni ofördröjligen underrätta härom.

Skara den 3 augusti 1954.

I tjänsten:

Erik Almlöf
Lantbrukskonsulent.

16.

Till

Skiftesgodemannen Herr Erik Häregård,

Friskagården, Härjevad,

Saleby.

Jag får härmed anhålla om Edert biträde vid syneförrättningen hos Gustav och Erik Hjelm, Brämmagården, Saleby, tisdagen den 17 augusti 1954 klockan 09.00.

Skulle Ni av jävförhållande eller annan anledning vara förhindrad, bedes Ni ofördröjligen underrätta härom.

Skara den 3 augusti 1954.

I tjänsten:

Erik Almlöf

Lantbrukskonsulent.

17.

Vägförvaltningen i Skaraborgs län,

M a r i e s t a d.

Sammanträde för syneförrättning enligt vattenlagen kommer att hållas hos Bröderna Gustav och Erik Hjelm, Brämmagården, Trässberg, Saleby, tisdagen den 17 augusti 1954 kl. 9.oo. Då landsvägen Lovene - Djupedal - Trässbergs kyrka beröres av förrättningen genom att en vägtrumma c:a 1,6 km nord-nord-öst Trässbergs kyrka torde behöva omläggas och sänkas underrättas Ni härmed om sammanträdet. Skara den 24 juli 1954.

I tjänsten:
Erik Almlöf
Lantbrukskonsulent.

F ö r t e c k n i n g

över underrättelser angående sammanträde för syneförrättning enligt vattenlagen hos Nils Aronsson, Tyskagården, Lovene, tisdagen den 21 september 1954 kl. 09.oo, denna dag utsända till:

Skiftesgodemännen:

Nämndemannen Ivar Johansson, Stommen, Trässberg, Saleby.

Lantbrukaren Erik Häregård, Friskagården, Härjevad, Saleby.

Sakägarna:

Gustav och Erik Hjelm, Brämmagården, Trässberg, Saleby.

Nils Aronsson, Tyskagården, Lovene.

Johan Danielsson, Tyskagården, Trässberg, Saleby.

Eskil Eriksson, Brämmagården, Trässberg, Saleby.

Syskonen Karlsson, Algutsgården, Trässberg, Saleby.

Skara den 13 september 1954.

I tjänsten:

Erik Almlöf

Lantbrukskonsulent.

Till

Vägförvaltningen i Skaraborgs län,

M a r i e s t a d.

Angående dikningsföretag vid Djupedal i Trässbergs socken.

Vid sammanträde för ovannämnda företag den 17/8-54 beslöts att slutsammanträde rörande förrättningen skulle hållas hos Nils Aronsson, Tyskagården, Trässberg, Lovene, tisdagen den 21/9 1954 kl. 09.oo, varom härmed påminnes.

I utlåtande rörande förrättningen har följts Vägförvaltningens i Skaraborgs län förslag enligt skrivelse den 26/8 1954. Skara den 13/9 1954.

Enligt uppdrag:

Erik Almlöf

Lantbrukskonsulent.

Bilaga 3

FULLMAKT

för Nils Broder Henning Karlsson eller den, han i sitt ställe sätter att vid syneförrättning enligt vattenlagen för torrläggning av mark tillhörande Hjuprudet i Trävattnets sockan av Älvsborgs län å våra vägnar föra talan samt ingå förening och göra yrkande, som i 10 kap. 58 § vattenlagen omförmäles, ävensom att träffa överenskommelse om bl.a. fördelning av kostnaderna för företaget. Ombudets laga åtgärder godkännas.

Bäcken den 21/9 1954

Henning Karlsson

Wiktoria Karlsson

Bevittnas:

Ivar Ivarsson

Gustava Hejelen

K. Lantbruksstyrelsens formulär K. 92 b.
1. 1946. 5000.

STATENS REPRODUKTIONSANSTALT
45646

21. Bil. 4.

VÄG- OCH VATTENBYGGNADSVERKET
VÄGFÖRVALTNINGEN
I SKARABORGS LÄN

Dnr 3130-43/54

Fullmakt

I enlighet med skrivelse från Kungl. väg- och vattenbyggnadsstyrelsen av den 1 juli 1946, dnr O. 594/45, Ka 7348-66, får vägförvaltningen i Skaraborgs län härmed befullmäktiga vägmästaren C. Helgesson, Lidköping, att utföra och bevaka Styrelsens talan för Kungl. Maj:t och Kronan vid syneförrättning enligt vattenlagen den 17 augusti 1954.

Mariestad den 28 juli 1954.

VÄGFÖRVALTNINGEN I SKARABORGS LÄN

Nils G. Lenas

Avskrift.

Vägförvaltningen i Skaraborgs län,

M a r i e s t a d.

Den 17 augusti 1954 hölls sammanträde för syneförrättning enligt vattenlagen för torrläggning av marker tillhörande Djupedal i Trässbergs socken.

Vägförvaltningens ombud hade därvid intet att erinra emot, att trumman 51+10-51+18 samt ytvattenbrunn nedströms vägen utföras och bekostas av Vägförvaltningen. Den gamla vägtrumman på detta ställe är utförd av betongrör och dess djup är helt otillräckligt.

För närvarande tjänstgör båda vägdikena som avloppsdiken. Enligt det upprättade förslaget flyttas avloppet väster om vägen till sträckningen D - E. Dett avlopp göres täckt. För att inbespara en avloppsledning öster om vägen har föreslagits en ny trumma $E\text{-}E^1$. Med hänsyn till att det östra vägdiket därefter inte längre kommer att tjänstgöra som avlopp och därför ej längre behöver underhållas som sådant föreslås att trumman $E\text{-}E^1$ utföres och bekostas av Vägförvaltningen.

Då slutsammanträdet för syneförrättningen är utsatt till att äga rum den 21 september 1954 vore jag tacksam för skyndsam behandling av ärendet. Skara den 24 augusti 1954.

I tjänsten:

Erik Almlöf

Lantbrukskonsulent.

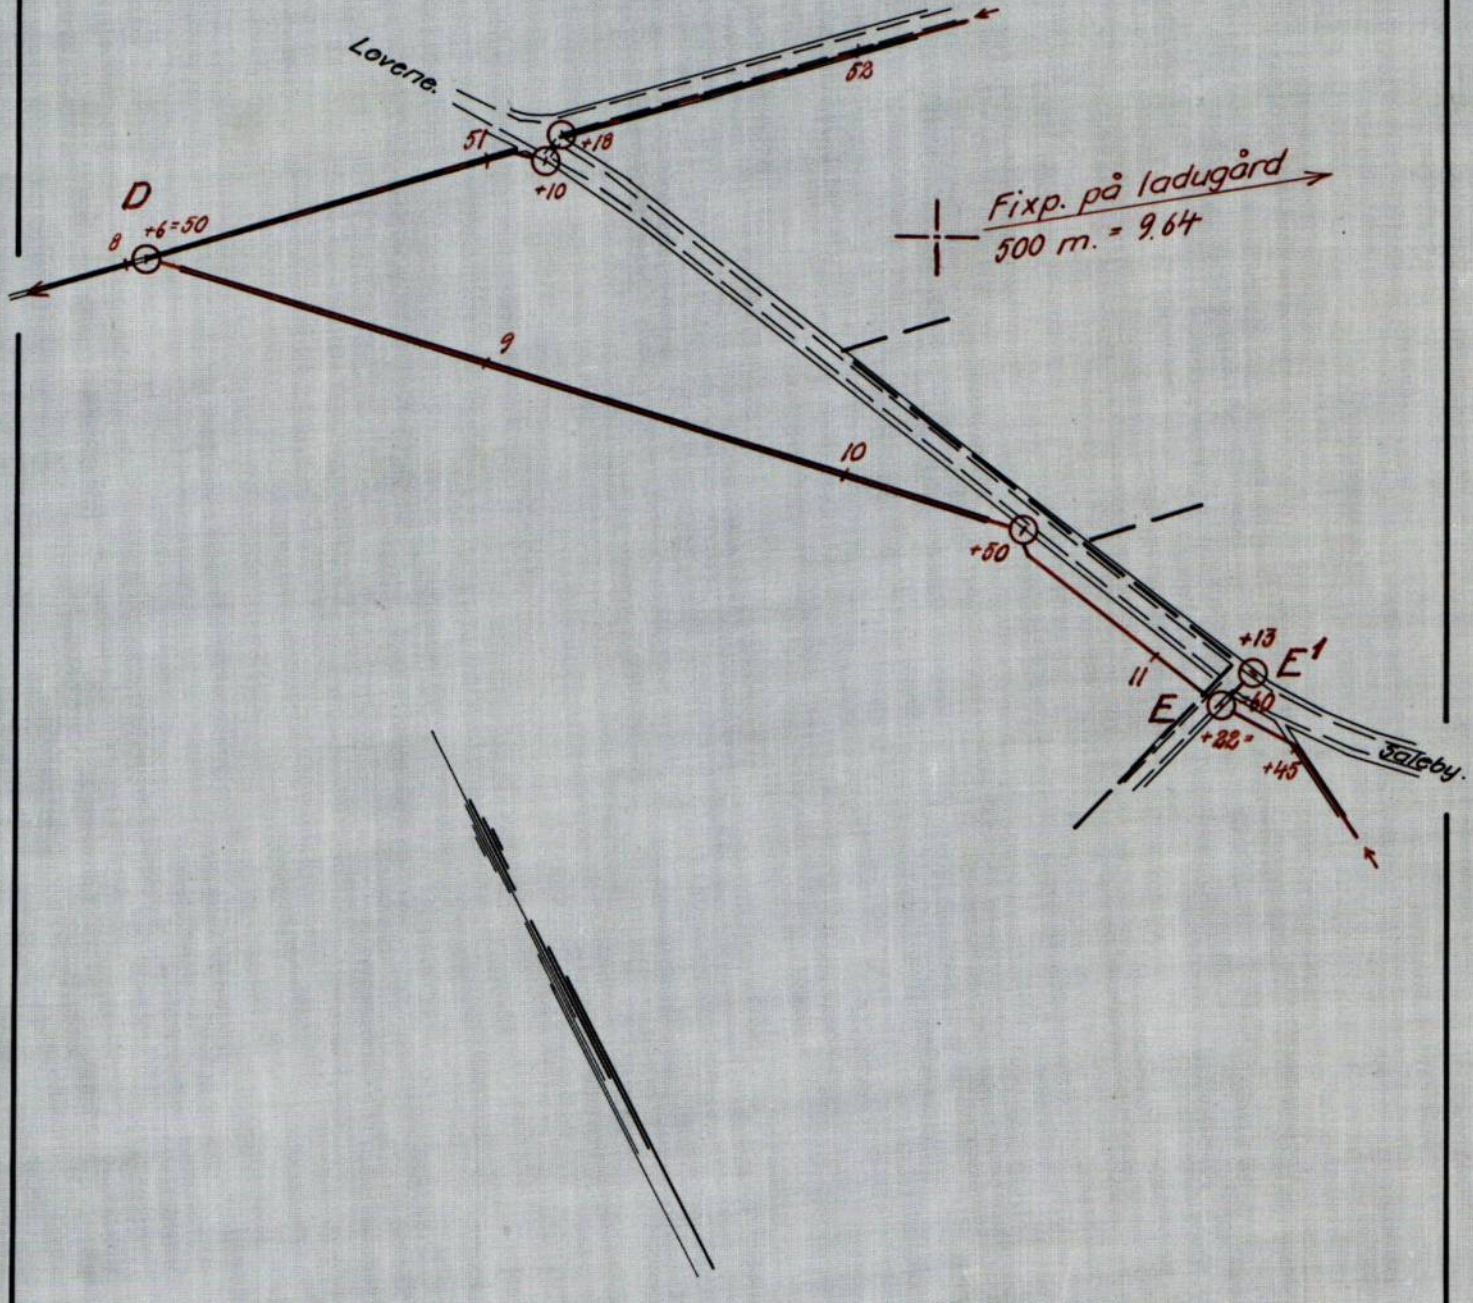
Lovene.
58
51
+18
+10
D
8
+6=50
Fixp. på ladugård
500 m. = 9.64
9
10
+50
+13
E¹
11
E
+60
+22=
+45
Jälleby.

Skala 1:2000.

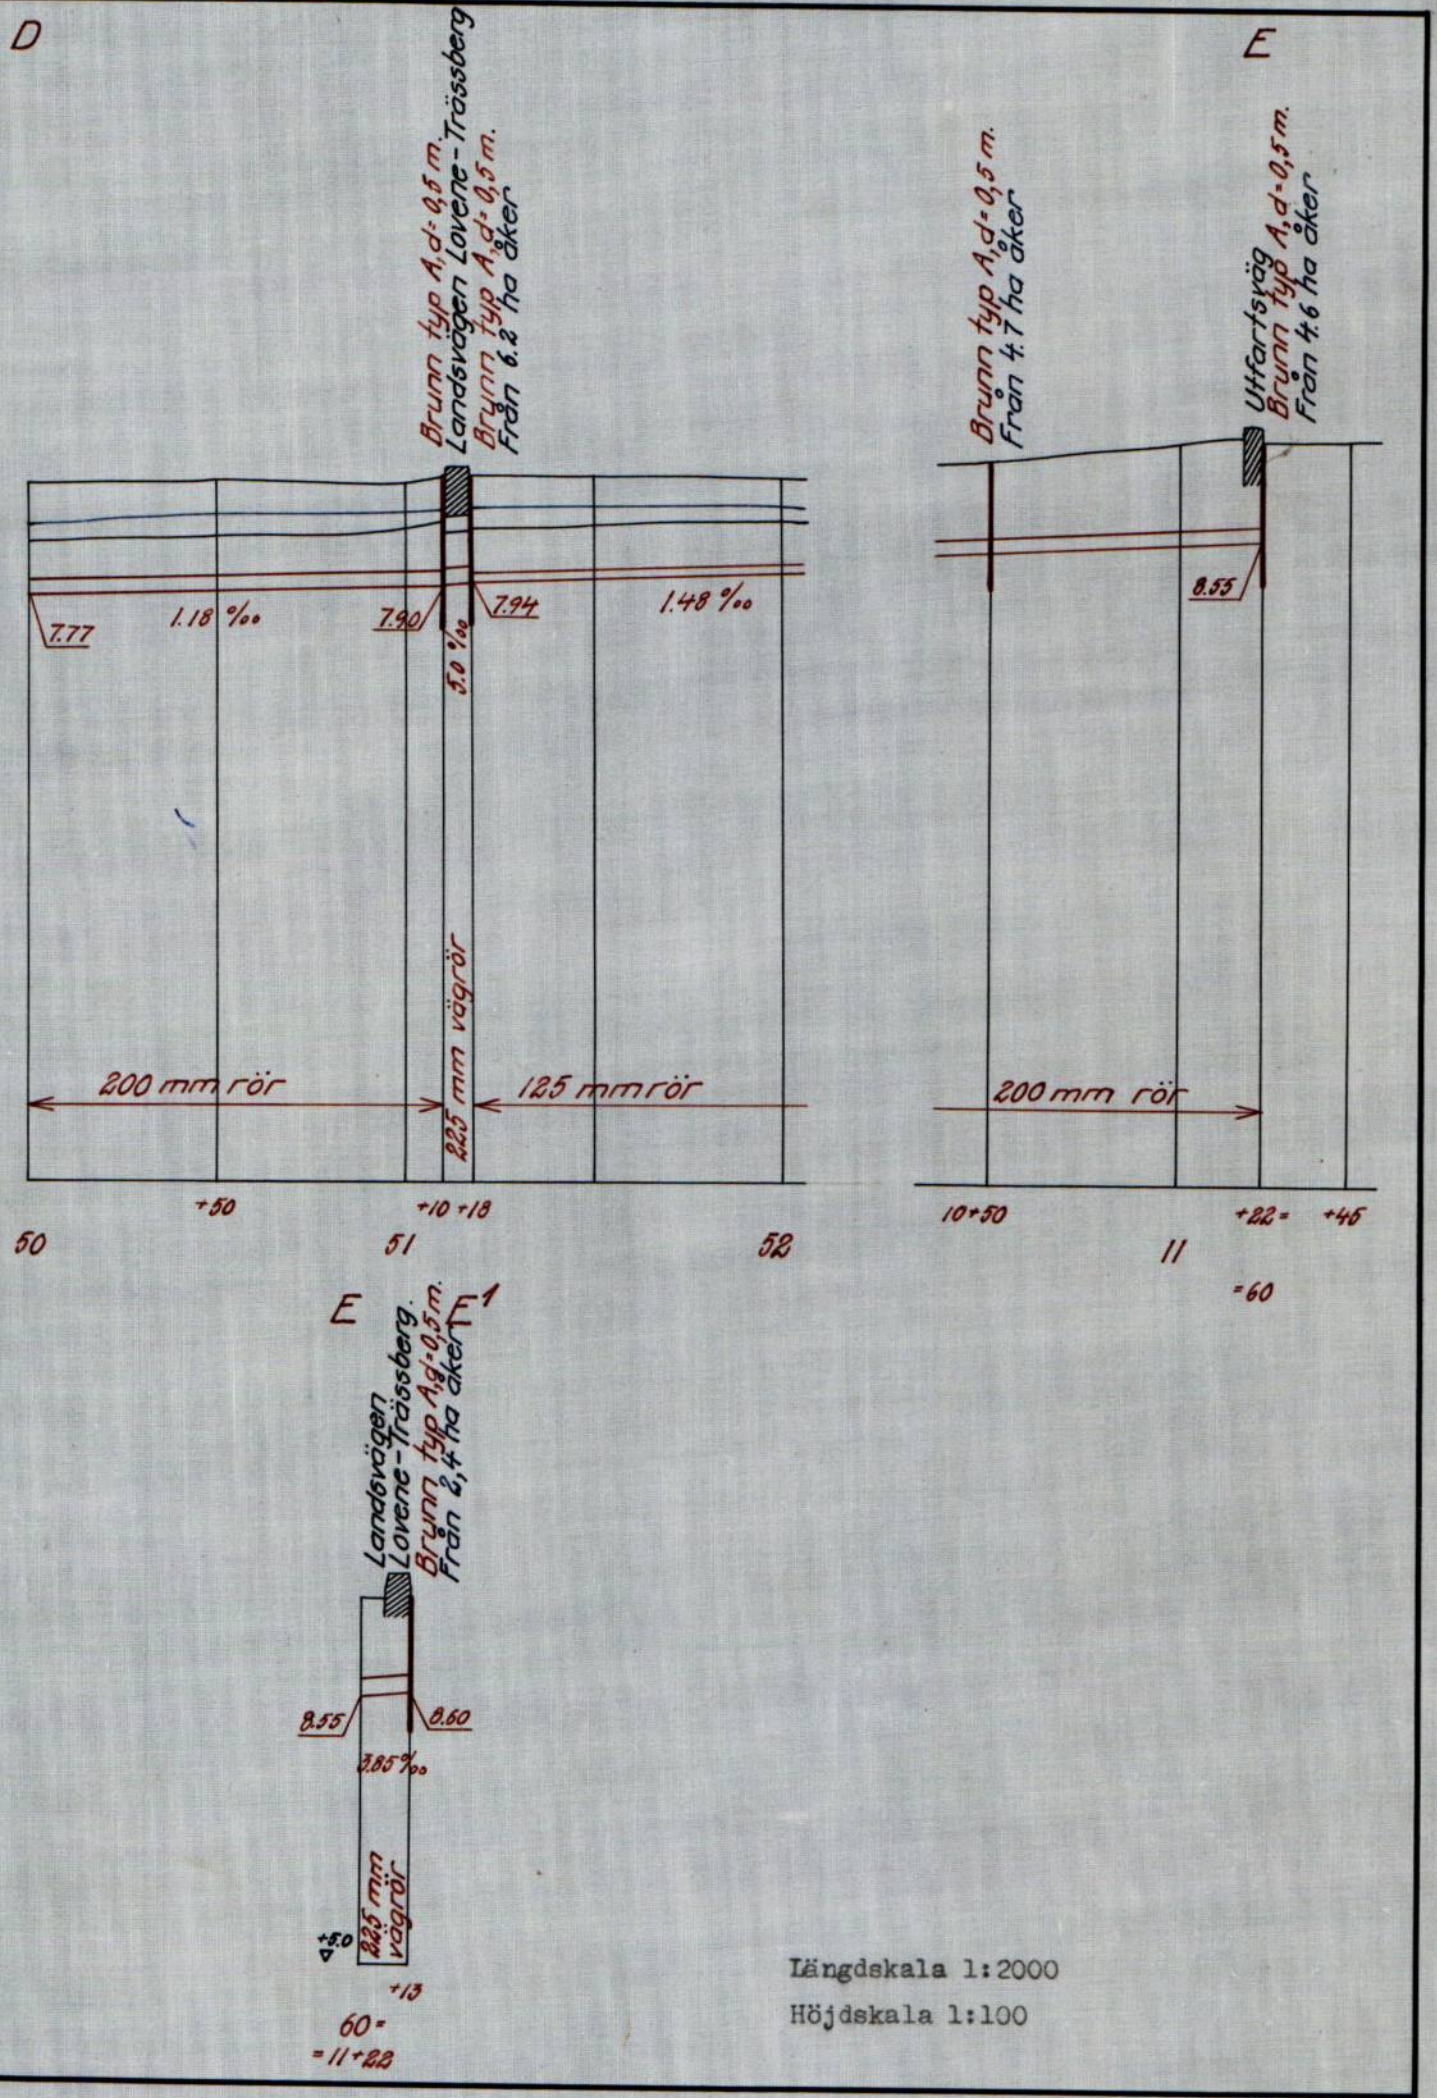

Längdskala 1:2000

Höjdskala 1:100

25.

VÄG- OCH VATTENBYGGNADSVERKET
VÄGFÖRVALTNINGEN I SKARABORGS LÄN
Postadress MARIESTAD Telefonadress
Namnanrop "Länsstyrelsen"

Datum
26.8.54

Lantbrukskonsulent Erik Almlöf
Lantbruksnämnden i Skaraborgs län
Skara

Eder beteckning	Edert meddelande av den	Vår beteckning
	24.8.54	3517-43/54
Ärende		Ls/GJ

Ang. dikningsföretag vid Djupedal i Trässbergs socken.

Edert förslag till vattengenomlopp genom länsvägen nr 598 vid sekt. 51+10-51+18 samt vid E-E^1 enligt ändra beteckningar har av vägförvaltningen granskats utan erinran.

Vägförvaltningen kommer att utan kostnad för företaget utföra förstnämnda trumma jämte ytvattenbrunn nedströms om densamma samt under förutsättning att diket öster om vägen får igenläggas med 3" tegelrör även trumman E-E^1.

Anmälan om när ifrågavarande vägtrummor lämpligen böra omläggas skall i god tid lämnas till vägmästaren i Lidköpings vägmästareområde.

VÄGFÖRVALTNINGEN I SKARABORGS LÄN

Holger Andersson

/Nils G. Lenas

KOSTNADSFÖRSLAG

Läge	Längd m	Arbete, material e. d.		Antal	à-pris kr.	Kostnad kronor	Summa kronor
		Stora samfälligheten.					
		Sträckan A-2+44.					
-15-0	15	Grävning av öppet dike	m^3	9	2:60	23:40	
0-2+44	244	300 mm lantbruksrör med frakt	m	244	5:65	1.378:60	
0-2+44	244	Grävning, läggning, återfyllning	"	244	3:-	732:-	
0+0	-	Rörledningsöga typ B	st	1	30:-	30:-	
0+65, 2+44	-	Brunn typ A, d = 0,8 m.	st	2	160:-	320:-	
		Arbetsledning och oförutsett				266:-	2.750:-
		Sträckan 2+44-C.					
2+44-4+28	184	300 mm lantbruksrör med frakt	m	184	5:65	1.039:60	
-"-		Grävning, läggning, återfyllning	"	184	3:-	552:-	
4+28	-	Brunn typ A, d = 0,8 m.	st	1	160:-	160:-	
	-	Arbetsledning och oförutsett				198:40	1.950:-
		Sträckan C-D-E-F.					
4+28-8+6	378	225 mm lantbruksrör med frakt	m	378	3:50	1.323:-	
-"-	"	Grävning, läggning, återfyllning	"	378	2:50	945:-	
8+6-11+16	310	200 mm lantbruksrör med frakt	m	310	3:-	930:-	
-"-		Grävning, läggning, återfyllning	"	310	2:50	775:-	
11+16-11+22	6	225 mm vägrör med frakt	m	6	6:40	38:40	
-"-	6	Grävning, läggning, återfyllning	m	6	5:-	30:-	
11+22-12+8	86	75 mm rör med frakt	m	86	0:90	77:40	
-"-	86	Grävning, läggning, återfyllning	"	86	1:30	111:80	
6+0, 7+42, 8+6	-	Brunnar typ A, d = 0,5 m	st	3	70:-	210:-	
10+50, 11+22, 12+8		Brunnar typ A, d = 0,5 m.	st	3	70:-	210:-	
11+16		Brunn typ B, d = 0,5 m	st	1	60:-	60:-	
		Arbetsledning och oförutsett				489:40	5.200:-
		Transport				-	9.900

Lantbruksstyrelsen 3047 n. 1951 juli, 20 000.

STATENS REPRODUKTIONSANSTALT
3C0351

Läge	Längd m	Arbete, material e. d.		Antal	à-pris kr.	Kostnad kronor	Summa kronor
		Transport					9.900:-
		Sträckan C-C^1-C^2-C^3.					
30-33+45	345	300 mm lantbruksrör med frakt	m	345	5:65	1.949:25	
-"-	345	Grävning, läggning, återfyllning	"	345	3:60	1.242:-	
33+45-35+30	185	250 mm lantbruksrör med frakt	m	185	3:85	712:25	
-"-	"	Grävning, läggning, återfyllning,	"	185	3:20	592:-	
35+30-36+4	74	225 mm lantbruksrör med frakt	"	74	3:50	259:-	
-"-	74	Grävning, läggning, återfyllning	"	74	3:-	222:-	
36+4-36+12	8	225 mm vägrör med frakt	m	8	6:40	51:20	
-"-	8	Grävning, läggning, återfyllning	"	8	5:-	40:-	
36+12-38+11	199	225 mm lantbruksrör med frakt	"	199	3:50	696:50	
-"-	"	Grävning, läggning, återfyllning	"	199	3:-	597:-	
38+11-39+64	153	125 mm rör med frakt	m	153	1:85	283:05	
-"-	153	Grävning, läggning, återfyllning	"	153	1:80	275:40	
30+66, 33+45	-	Brunnar typ A, d = 0,8 m.	st	2	160:-	320:-	
35+30	-	Brunn typ A, d = 0,6 m.	st	1	90:-	90:-	
36+4	-	Stensil	st	1	15:-	15:-	
36+12, 38+11, 39+64	-	Brunnar typ A, d = 0,5 m.	st	3	70:-	210:-	
		Arbetsledning, oförutsett				845:35	8.400:-
		Sträckan C^1 - C^4.					
40-40+87	87	150 mm rör med frakt	m	87	2:20	191:40	
-"-	"	Grävning, läggning, återfyllning	"	87	2:50	217:50	
40+87-40+93	6	150 mm muffrör med frakt	m	6	3:20	19:20	
-"-	6	Grävning, läggning, återfyllning	"	6	4:50	27:-	
40+93-41+40	47	125 mm rör med frakt	m	47	1:85	86:95	
-"-	47	Grävning, läggning, återfyllning	"	47	2:10	98:70	
40+87	-	Stensil	st	1	15:-	15:-	
40+93, 41+40	-	Brunnar typ A, d = 0,5 m.	st	2	70:-	140:-	
		Arbetsledning och oförutsett				84:25	880:-
		Transport					19.180:-

KOSTNADSFÖRSLAG

Läge	Längd m	Arbete, material e. d.	Antal	à-pris kr.	Kostnad kronor	Summa kronor
		Transport				19.180:-
		Sträckan C^2 - C^5.				
42-43+74	174	125 mm rör med frakt m	174	1:85	321:90	
-"-	174	Grävning, läggning, återfyllning "	174	1:60	278:40	
43+74	-	Brunn typ A, d = 0,5 m. st	1	70:-	70:-	
		Arbetsledning och oförutsett			69:70	740:-
		Sträckan D - D^1.				
50-51+10	110	200 mm lantbruksrör med frakt m	110	3:-	330:-	
-"-	110	Grävning, läggning, återfyllning"	110	2:20	242:-	
51+18-52+94	176	125 mm rör med frakt m	176	1:85	325:60	
-"-	176	Grävning, läggning, återfyllning "	176	1:60	281;60	
51+18,52+94	-	Brunnar typ A, d = 0,5 m. st	2	70:-	140:-	
51+10-51+18		Ny vägtrumma jämte brunn nedströms vägen utföres och bekostas av vägförvaltningen i Skaraborgs län.				
		Arbetsledning och oförutsett			140:80	1.460:-
		Sträckan E - E^1.				
60+13	-	Brunn typ A, d = 0,5 m. st	1	70:-	70:-	
		Rörledningen 60-60+13 utföres och bekostas av vägförvaltningen i Skaraborgs län.				
		Arbetsledning och oförutsett			10:-	80:-
		Stora samfälligheten, S u m m a				21.460:-

Lantbruksstyrelsen 3047 n. 1951 juli, 20 000.

STATENS REPRODUKTIONSANSTALT 300351

Läge	Längd m	Arbete, material e. d.		Antal	à-pris kr.	Kostnad kronor	Summa kronor
		Lilla samfälligheten.					
		Sträckan B - B^1 - B^2 - B^3.					
20-21+87	187	200 mm rör med frakt	m	187	3:-	561:-	
-"-	187	Grävning, läggning, återfyllning	"	187	2:60	486:20	
21+87-24+30	243	125 mm rör med frakt	m	243	1:85	449:55	
-"-	243	Grävning, läggning, återfyllning	"	243	1:60	388:80	
24+30-24+60	30	100 mm rör med frakt	m	30	1:30	39:-	
-"-	30	Grävning, läggning, återfyllning	"	30	1:30	39:-	
21+87, 24+60	-	Brunnar typ A, d = 0,5 m.	st	2	70:-	140:-	
24+30	-	Brunn typ A, d = 0,5 m.	st	1	60:-	60:-	
		Arbetsledning och oförutsett				236:45	2.400:-
		Sträckan B^1-B^4.					
25-25+80	80	125 mm rör med frakt	m	80	1:85	148:-	
-"-	80	Grävning, läggning, återfyllning	"	80	1:60	128:-	
25+80		Brunn typ A, d = 0,5 m.	st	1	70:-	70:-	
		Arbetsledning och oförutsett				34:-	380:-
		Sträckan B^2-B^5.					
26-26+82	82	100 mm rör med frakt	m	82	1:30	106:60	
-"-	82	Grävning, läggning, återfyllning	"	82	1:80	147:60	
26+82		Brunn typ A, d = 0,5 m.	st	1	70:-	70:-	
		Arbetsledning och oförutsett				35:80	360:-
		Lilla samfälligheten, S u m m a					3.140:-
		Hela företaget, summa					24.600:-

Djupedal den 26 oktober 1954.

I tjänsten:

Erik Almlöf
Lantbrukskonsulent,

VÄRDERINGSLÄNGD

Fastighet och ägare / Ägobeskrivning	Ägofigur-nr	Förbättrad mark: åker, tomt (hektar)	Förbättrad mark: annan (hektar)	Värde pr ha: före (kronor)	Värde pr ha: efter (kronor)	Båtnad: pr ha (kronor)	Båtnad: pr ägofigur (kronor)
		ha a	ha a				
Stora samfälligheten.							
Djupedal 8[1].							
Nils Aronsson							
Äng, lättlera	1		- 2	500	2200	1700	34:-
" "	2		- 2	500	"	1700	34:-
Åker "	3	- 56		2100	"	100	56:-
" "	4	- 43		1700	"	500	215:-
" "	5	- 26		2100	"	100	26:-
" "	6	- 24		2100	"	100	24:-
" "	7	1 08		2.000	"	200	216:-
"	8	1 80		1300	"	900	1.620:-
"	9	1 10		900	"	1300	1.430:-
" mullrik mo	10	- 80		1000	2000	1000	800:-
" -"-	11	- 12		1000	2000	1000	120:-
Summa	1-11	6 39	- 4	-	-	-	4.575:-
Djupedal 3[17].							
Erik och Gustav Hjelm							
Åker, mullrik mo	12	2 24		1000	2000	1000	2.240:-
" -"-	13	- 72		1000	"	1000	720:-
" -"-	14	1 11		900	"	1100	1.221:-
" -"-	15	1 56		1000	"	1000	1.560:-
Summa	12-15	5 63		-	-	-	5.741:-
Djupedal 3[16].							
Erik och Gustav Hjelm							
Åker mullrik mo	16	2 13		1000	2000	1000	2.130:-
Summa	16	2 13		-	-	-	2.130:-
Djupedal 3[18].							
Erik och Gustav Hjelm							
Åker, mullrik mo	17	1 24		1000	2000	1000	1.240:-
" -"-	18	2 35		1000	2000	1000	2.350:-
Transport	17-18	3 59		-	-	-	3.590:-

Lantbruksstyrelsen 3044 n, 50 okt. 20000.

STATENS REPRODUKTIONSANSTALT 432150

Fastighet och ägare / Ägobeskrivning	Ägofigur-nr	Förbättrad mark: åker, tomt hektar	Förbättrad mark: annan hektar	Värde pr ha: före kronor	Värde pr ha: efter kronor	Båtnad: pr ha kronor	Båtnad: pr ägofigur kronor
		ha a	ha a				
Transport		3 59					3.590:-
Åker mullrik mo	19	- 25		600	2000	1400	350:-
" -"-	20	1 17		1000	2000	1000	1.170:-
Summa	17-20	5 01		-	-	-	5.110:-
Djupedal 2[15].							
Eskil Eriksson							
Åker, lättlera	21	- 25		900	2200	1300	325:-
" "	22	1 05		900	2200	1300	1.365:-
Åker, mullrik mo	23	- 39		1000	2000	1000	390:-
" -"-	24	- 94		1000	2000	1000	940:-
Summa	21-24	2 63		-	-	-	3.020:-
Djupedal 2[12].							
Eskil Eriksson							
Åker lättlera	25	- 72		900	2200	1300	936:-
" mullrik mo	26	- 83		1000	2000	1000	830:-
Summa	25,26	1 55		-	-	-	1.766:-
Djupedal 3[21].							
Eskil Eriksson							
Åker, mullrik mo	27	- 94		1000	2000	1000	940:-
" -"-	28	1 92		1000	"	1000	1.920:-
" -"-	29	- 33		1000	"	1000	330:-
" -"-	30	1 96		800	"	1200	2.352:-
" -"-	31	1 43		1100	"	900	1.287:-
Summa	27-31	6 58		-	-	-	6.829:-
Djupedal 3[19].							
Eskil Eriksson							
Åker, mullrik mo	32	1 13		800	2000	1200	1.356:-
	33	1 60		800	"	1200	1.920:-
	34	1 61		1100	"	900	1.449:-
	35	1 28		1100	"	900	1.152:-
Summa	32-35	5 62		-	-	-	5.877:-

VÄRDERINGSLÄNGD

Fastighet och ägare / Ägobeskrivning	Ägofigur-nr	Förbättrad mark: åker, tomt (hektar)	Förbättrad mark: annan (hektar)	Värde pr ha: före (kronor)	Värde pr ha: efter (kronor)	Båtnad: pr ha (kronor)	Båtnad: pr ägofigur (kronor)
		ha a					
Djupedal 3[22].							
Eskil Eriksson							
Åker, mullrik mo	36	2 59		800		1200	3.108:-
" -"-	37	1 89		1100		900	1.701:-
Summa	36-37	4 48		-		-	4.809:-
Djupedal Algutsgården 1[6].							
Henning, Fredrik och Viktoria Karlsson							
Åker, mullrik mo	38	2 83		1100	2000	900	2.547:-
S u m m a	38	2 83		-	-	-	2.547:-
Stora samfälligheten S u m m a		42 85	- 4	-	-	-	42.404:-
Lilla samfälligheten.							
Djupedal 8[1].							
Nils Aronsson							
Åker, lättlera	39	- 54		900	2200	1300	702:-
S u m m a	39	- 54			-		702:-
Djupedal 2[12].							
Eskil Eriksson							
Åker, lättlera	40	1 00		900	2200	1300	1.300:-
" mullrik mo	41	- 87		1000	2000	1000	870:-
S u m m a	40-41	1 87					2.170:-
Djupedal 3[22].							
Eskil Eriksson							
Åker, mullrik mo	42	1 40		1000	2000	1000	1.400:-
Summa	42	1 40					1.400:-
Lilla samfälligheten, S u m m a	39-42	3 81	-		-		4.272:-
Hela företaget Summa		46 66	- 04		-		46.676:-

Djupedal den 26 oktober 1954.

I tjänsten:

Erik Almlöf
Lantbrukskonsulent.

Ivar Johansson
Erik Häregård
Biträdande gode män.

Lantbruksstyrelsen 3044 b, aug. 49, 4 000.

STATENS REPRODUKTIONSANSTALT
317249

Brukningsbåtnad.

Värderingslängd.

Stora samfälligheten.

	Kostnad kronor	Summa kronor
Djupedal 8^{1}.		
Nils Aronsson		
Sträckan 0-2+44, 244 m öppet dike å 7:- kr/m. bortfaller	1.708:-	
Sträckan C-30+66, 66 m öppet dike å 2:- kr/m bortfaller	132:-	1.840:-
Djupedal 3^{17}.		
Erik och Gustav Hjelm		
Sträckan D-10+50, 244 m öppet dike å 2:- kr/m bortfaller	488:-	488:-
Djupedal 3^{18}		
Erik och Gustav Hjelm		
Sträckan E - F möjliggör igenläggning av 70 m öppet dike å 9:- kr/m.	630:-	630:-
Djupedal 2^{15}.		
Eskil Eriksson		
Sträckan 30+66-33+45 möjliggör igenläggning av 272 m öppet dike å 2:- kr/m.	544:-	544:-
Djupedal 3^{21}.		
Eskil Eriksson		
Sträckan 33+45-36+4 möjliggör igenläggning av 256 m öppet dike å 2:- kr/m.	512:-	
Sträckan 42+82-C^{5}, 92 m öppet dike å 7:- kr/m. bortfaller.	644:-	1.156:-
Transport		4.658:-

	Kostnad kronor	Summa kronor
Transport		4.658:-
Djupedal 3^{19}.		
Eskil Eriksson		
Sträckan 36+12-C^3 möjliggör igenläggning av		
336 m öppet dike å 2:- kr/m.	672:-	
Sträckan C^2-42+82, 82 m öppet dike å 7:- kr/m		
bortfaller.	574:-	1.246:-
Summa brukningsbåtnad		5.904:-

Brukningsbåtnaden har uppskattats med ledning av fältarronderingskommitténs betänkande.

Djupedal den 26 oktober 1954.

I tjänsten:

Erik Almlöf.

Erik Almlöf
Lantbrukskonsulent.

Båtnadssammandrag.

Stora samfälligheten.

		Kronor	Summa
Djupedal 8[1].			
Nils Aronsson			
	Alstringsbåtnad	4.575:-	
	Brukningsbåtnad	1.840:-	6.415:-
Djupedal 3[17].			
Erik och Gustav Hjelm			
	Alstringsbåtnad	5.741:-	
	Brukningsbåtnad	488:-	6.229:-
Djupedal 3[16].			
Erik och Gustav Hjelm			
	Alstringsbåtnad	2.130:-	2.130:-
Djupedal 3[18].			
Erik och Gustav Hjelm			
	Alstringsbåtnad	5.110:-	
	Brukningsbåtnad	630:-	5.740:-
Djupedal 2[15].			
Eskil Eriksson			
	Alstringsbåtnad	3.020:-	
	Brukningsbåtnad	544:-	3.564:-
Djupedal 2[12].			
Eskil Eriksson			
	Alstringsbåtnad	1.766:-	1.766:-
	Transport		25.844:-

		Kronor	Summa
	Transport		25.844:-
Djupedal 3[21].			
Eskil Eriksson			
	Alstringsbåtnad	6.829:-	
	Brukningsbåtnad	1.156:-	7.985:-
Djupedal 3[19].			
Eskil Eriksson			
	Alstringsbåtnad	5.877:-	
	Brukningsbåtnad	1.246:-	7.123:-
Djupedal 3[22].			
Eskil Eriksson			
	Alstringsbåtnad	4.809:-	4.809:-
Djupedal Algutsgården 1[6].			
Henning, Fredrik och Viktoria Karlsson			
	Alstringsbåtnad	2.547:-	2.547:-
	Stora samfälligheten, S u m m a		48.308:-
Lilla samfälligheten.			
Djupedal 8[1].			
Nils Aronsson			
	Alstringsbåtnad	702:-	702:-
Djupedal 2[12].			
Eskil Eriksson			
	Alstringsbåtnad	2.170:-	2.170:-
Djupedal 3[22].			
Eskil Eriksson			
	Alstringsbåtnad	1.400:-	1.400:-
	Lilla samfälligheten, S u m m a		4.272:-
	Hela för etaget, S u m m a		52.580:-

Framställning av jordförbättring samt absolut och relativ kostnad, då varje avdelning torrlägges för sig eller i samband med andra avdelningar. (Utredning jämlikt 7:24 i vattenlagen).

Stora samfälligheten.

Preliminär avdelning	Ägofig.	Jordförbättring.	Andel i kostnaden för					Summa kostnad.	Relativ kostnad (kostnad för varje kronas jordförbättring.
			A - B	B-2+44	2+44-C	C-F, D-D[1], E-E[1].	C-C[3], C[1]-C[4] C[2]-C[5].		
1	1 - 2	523:-	800:-	-	-	-	-	800:-	1,5296
2	3 - 7	1.790:-	40:-	1.950:-				1.990:-	1,1117
3	8 - 11	3.970:-	-	1.100:-	1.950:-			3.050:-	0,7683
4	12 - 20	14.099:-	-	1.100:-	1.950:-	6.740:-		9.790:-	0,6944
5	21 - 38	27.926:-	-	1.100:-	1.950:-	-	10.020:-	13.070:-	0,4680
1+2+3+4+5	1 - 38	48.308:-	800:-	1.950:-	1.950:-	6.740:-	10.020:-	21.460:-	0,4442
2+3	3 - 11	5.760:-	40:-	1.950:-	1.950:-			3.940:-	0,6840
3+5,	8-11, 21-38	31.896:-		1.100:-	1.950:-		10,020:-	13.070:-	0,409769
2+3+5,	3-11,21-38	33.686:-	40:-	1.950:-	1.950:-		10.020:-	13.960:-	0,4144
2+3+4+5,	3-38	47.785:-	40	1.950:-	1.950:-	6.740:-	10.020:-	20.700:-	0,4332

Av ovanstående framgår, att de preliminära avdelningarna 3 och 5 skola sammanföras till en avdelning III med relativa kostnaden 0,409769. Efter jämkning erhålla då de övriga avdelningarna relativtalen: Avdelning I (=preliminära avd. I) 1,453155, avdelning II (preliminära avd. 2) 0,497207 och avd. IV (preliminäraavd. 4) 0,499326.

Skara den 26 oktober 1954.

I tjänsten:

Erik Almlöf
Lantbrukskonsulent.

KOSTNADSFÖRDELNINGSLÄNGD

Fastighet / Ägare m. m.	Sök. o. likst. = S	Båtnad	Fastighets andel i: för särskild avdelning beräknad kostnad	Fastighets andel i: för samfälligheten beräknad kostnad	Fastighets andel i: samfällighetens verkliga kostnad	Samfällighets andel i gemensamma kostnader
		kronor	kronor	kronor	procent	procent
1	2	3	4	5	6	7
Stora samfälligheten.						
Djupedal 8[1]						
Nils Aronsson	S					
Avd. I		523:-	760:-			
Avd. II		1.790:-	890:-			
Avd. III		4.102:-	1.681:-	~~3.578:22~~ 3.331:-	15,522	
Djupedal 3[17].						
Erik och Gustav Hjelm	S					
Avd. IV		6.229:-	2.978:-	~~3172:18~~ 2.978:-	13,877	
Djupedal 3[16].						
Erik och Gustav Hjelm	S					
Avd. IV		2.130:-	1.018:-	~~1084:45~~ 1.018:-	4,744	
Djupedal 3[18].						
Erik och Gustav Hjelm	S					
Avd. IV		5.740:-	2.744:-	~~2.922:79~~ 2.744:-	12,786	
Djupedal 2[15].						
Eskil Eriksson	S					
Avd. III		3.564:-	1.460:-	~~1555:12~~ 1.460:-	6,803	
Djupedal 2[12].						
Eskil Eriksson	S					
Avd. III		1.766:-	724:-	~~771:67~~ 724:-	3,374	
Djupedal 3[21].						
Eskil Eriksson	S					
Avd. III		7.985:-	3.272:-	~~3.485:36~~ 3.272:-	15,247	
Djupedal 3[19].						
Eskil Eriksson	S					
Avd. III		7.123:-	2.919:-	~~3 109:32~~ 2.919:-	13,602	
Transport		40.952:-	18.446:-	18.446:-	85,955	

Lantbruksstyrelsen 3045 n. 1950 maj 8000.

STATENS REPRODUKTIONSANSTALT 208650

Fastighet Ägare m. m.	Sök. o. likst.=S	Båtnad	Fastighets andel i			Samfällighets andel i gemensamma kostnader
			för särskild avdelning beräknad kostnad	för samfälligheten beräknad kostnad	samfällighetens verkliga kostnad	
		kronor	kronor	kronor	procent	procent
1	2	3	4	5	6	7
Transport		40.952:-	18,446:-	18,446:-	85,955	
Djupedal 3 22.						
Eskil Eriksson	S					
Avd. III		4.809:-	1.970:-	2.098:48 1.970;-	9,180	
Djupedal Algutsgården 1 6.						
Henning, Fredrik och Viktoria Karlsson		2.547:-	1.044:-	1112:10 1.044:-	4,865	
Avd. III						
Stora samfälligheten, Summa		48.308	21.460:-	19 800:- 21.460:-	100,000	91,875
Lilla Samfälligheten.						
Djupedal 8 1.						
Nils Aronsson	S	702:-		535:28 516:-	16,433	
Djupedal 2 12.						
Eskil Eriksson	S	2.170:-		1654:60 1.595:-	50,796	
Djupedal 3 22.						
Eskil Eriksson	S	1.400:-		1067:46 1.029:-	32,771	
Lilla samfälligheten, summa		4.272:-	-	2.900 3.140:-	100,000	8,125
Totalsumma		52.580:-	-	24.600:-	-	100,000

Djupedal den 26 oktober 1954.

I tjänsten:

Erik Almlöf
Lantbrukskonsulent.

Ivar Johansson

Erik Häregård.

Biträdande gode män.

Översiktskarta.

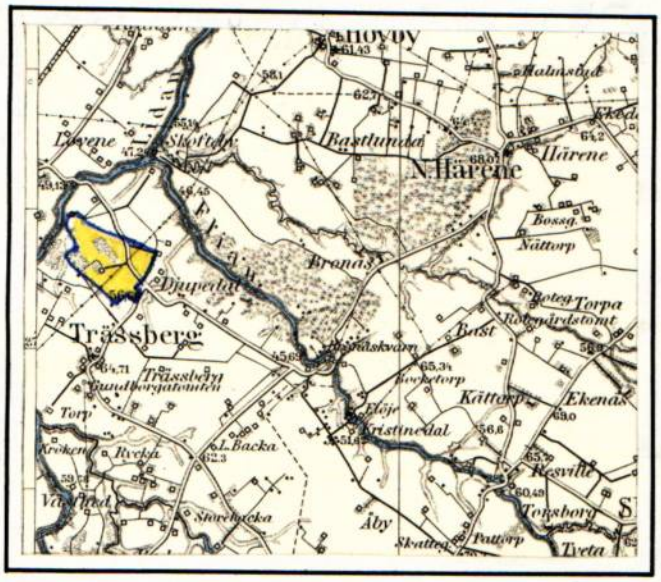

Skala 1:100 000.

Bil. 6.

Utlåtande vid syneförrättning enligt vattenlagen för torrläggning av mark tillhörande Djupedal i Trässbergs socken, Saleby kommun av Skaraborgs län.

Ifrågavarande företag, som avser fördjupning och igenläggning med rör av vissa avlopp genom och från vattenskadade marker, belägna norr och nordöst Trässbergs kyrka inom sektion n:r 1 av nederbördsområde n:r 142, i och för ernående av bättre torrläggning och ökad alstringsförmåga, är enligt bestämmelserna i 7 kap. vattenlagen att anse såsom dikning. Belägenheten framgår av omstående översiktskarta, där torrläggningsområdet utmärkts med gul färg och vattensamlingsområdets gränser med blå linjer.

Över till uppgrävning ifrågasatta avloppssträckor hava profil- och sektionsritningar upprättats utvisande förhållandena vid undersökningstillfället, varjämte de härav beroende vattenskadade markerna avfattats å nivå-karta. Å denna karta äro de till uppgrävning avsedda avloppssträckorna utmärkta med dels enkla, dels dubbla röda linjer och de röda bokstäverna A-B-C-D-E-F, B-B^1-B^2-B^3, B^1-B^4, B^2-B^5, C-C^1-C^2-C^3, C^1-C^4, C^2-C^5, D-D^1 och E-E^1. Dubbla röda linjer beteckna härvid, att avloppet skall utföras som öppet dike, och enkel röd linje, att det skall göras täckt. Avloppens blivande dimensioner hava å profil- och sektionsritningarna utmärkts med rött.

Vattensamlingsområdet för de olika avloppssträckorna har uttagits å täckdikningsplaner och delvis uppgåtts å marken. Storleken har med blått angivits å profilritningarna.

Den största till avrinning kommande vattenmängden har antagits komma att uppgå till 2 liter pr sekund och hektar. Medelvattenmängden under vegetationsperioden har antagits vara 0,05 liter pr sekund och hektar.

På grundval av de sålunda uträknade vattenmängderna hava avloppen dimensionerats för möjliggörande av torrläggning till ändamålsenligt djup av all härav beroende mark, tillhörig sökandena och dem, som sig med sökandena förenat.

Den mark, för vilken dikningen medför båtnad, och som alltså skall ingå i företaget, begränsas å nivåkartan av en streckad svart linje så belägen, att all därutanför liggande mark torde kunna till fullo torrläggas utan hinder av nuvarande vattenförhållanden i till uppgrävning avsedda avloppssträckor.

För utrönande av den genom företaget uppkommande båtnaden hava synemännen efter i 7 kap. 22 § vattenlagen stadgade grunder verkställt uppskattning, vars resultat i detalj föreligger i den bilagda värderingslängden.

Den å kartan avfattade och enligt förenämnda längd förbättrade marken skall uppdelas i två av varandra i torrläggningshänseende oberoende samfälligheter benämnda Stora samfälligheten och Lilla samfälligheten.

Av det bilagda kostnadsförslaget framgår, vilka arbeten, som skola utföras av respektive samfälligheter, och av kostnadsfördelningslängden, vilka fastigheter och ägofigurer, som hava del däri. Skäl till uppdelning av Lilla Samfälligheten i olika avdelningar förefinnes ej. För utrönande om sådan uppdelning bör verkställas i fråga om Stora samfälligheten har särskild utredning verkställts, bil. 5. Härav framgår, att samfälligheten skall uppdelas på fyra avdelningar på sätt i bilagan närmare angivits.

Kostnaderna för företagets utförande skola sålunda inom varje samfällighet för sig fördelas på delägarna i mån av båtnaden för vars och ens mark med den jämkning i fråga om Stora samfälligheten, som av dennas uppdelning på avdelningar betingas. Den sålunda uträknade deltagningsskyldigheten finnes för varje fastighet angiven i kolumn 6 av kostnadsfördelningslängden, där den är uttryckt i procent av samfällighetens totalkostnad. I kolumn 5 är det häremot svarande beräknade kostnadsbeloppet angivet.

Kostnaderna för avloppens underhåll skola fördelas efter samma grunder, som för färdigställandet angivits.

Vägförvaltningen i Skaraborgs län skall utföra och bekosta anläggandet av dels den nya rörtrumman, jämte brunn nedströms vägen, å sträckan 51+10-51+18 dels den nya rörtrumman $E-E^1$. Sedan sistnämnda trumma färdigställts äger vägförvaltningen rätt att lägga igen diket öster om vägen med 75 mm tegelrör. Framtida underhållet av genom allmän väg ledande vattengenomlopp skall åvila vägförvaltningen.

Skador, som till äventyrs kunnda under arbetstiden av företaget orsakas, skola

till fulla värdet ersättas, därest någon sakägare hos styrelsen framställer yrkande härom inom ett år efter företagets färdigställande. Sådan skada skall då utan dröjsmål genom styrelsens försorg uppskattas av sakkunnig person och därefter omedelbart ersättas. I brist på åsämjande vid val av värderingsman skall uppskattningen verkställas av inom länet tjänstgörande lantbrukskonsulent eller den, han i sitt ställe sätter.

Avgift, varom förmäles i 11 kap. 95 § vattenlagen, skulle för Lilla samfälligheten understiga femtio kronor och behöver förty ej erläggas.

Avgift, varom förmäles i 11 kap. 95 § vattenlagen, skall, för Stora samfälligheten så snart detta utlåtande vunnit laga kraft, erläggas till Länsstyrelsen i Mariestad med Sjuttio~~fyra~~ två (72:-) (~~74:-~~) kronor ~~åttiofyra~~ fyrtiosex (0:46) (~~0:84~~) öre, vilken kostnad förskjutes av sökandena, och sedan företaget kommit till stånd, fördelas på delägarna med en krona 50 öre för tusen av vars och ens i kostnadsfördelningslängdens kolumn 3 angivna förbättringsvärde.

Kostnaderna för syneförrättningen och övriga för hela företaget gemensamma kostnader, skola fördelas mellan samfälligheterna i proportion till deras respektive förbättringsvärden och sedan inom varje samfällighet efter samma grunder, som för grävningskostnaderna angivits. Förrättningskostnaderna förskjutas av sökandena och med dem likställda.

Jämlikt föreskrifterna i 10 kap. 62§ vattenlagen få synemännen i fråga om företaget ytterligare bestämma:

att det skall, därest sökandena önska fullfölja detsamma, utföras i fullständig överensstämmelse med bestämmelserna i detta utlåtande med därtill hörande ritningar och handlingar;

att ur öppet avlopp uppschaktad jord skall läggas minst 0,6 meter från avloppets kanter och med en lutning mot dessa, icke överstigande 1:1,

att till rörledningar och rörtrummor skola användas rör, som uppfylla gällande standardfordringar;

att under arbetstiden vatten ej får uppdämmas eller påsläppas på sätt att skada uppstår;

att rörbrott, ras eller förskjutningar, som till äventyrs inträffa, omedelbart skola avhjälpas och nödiga släntförändringar eller förstärkningsåtgärder vidtagas;

att arbetena för företagets utförande böra genom entreprenad överlåtas på härför skickad person, varvid särskild entreprenadsumma för varje samfällighet skall fastställas;

att arbetena må begynna så snart detta utlåtande vunnit laga kraft, samt böra vara bragta till slut före utgången av år 1963,

att företaget skall anses fullbordat, när det avsynats och godkänts av inom länet tjänstgörande lantbrukskonsulent samt

att det skall benämnas "Djupedals dikningsföretag av år 1954".

Talan mot förrättningen och detta utlåtande må föras vid Västerbygdens vattendomstol, adress Vänersborg, till vilken besvären med iakttagande av bestämmelserna i 11 kap. 85 § vattenlagen skola vara ingivna inom sextio dagar från nedanstående datum.

Djupedal den 26 oktober 1954.

I tjänsten:

Erik Almlöf
Lantbrukskonsulent.

Biträdande gode män:

Ivar Johansson

Erik Häregård.

ARBETSBESKRIVNING.

Innan arbetet påbörjas skall avväggning och utsättning på minst var femtionde meter genom sakkunnig person verkställas.

Vid arbetets utförande iakttages

att förekommande dikeskrökar ej få göras skarpa, utan böra i möjligaste mån uträtas eller avrundas;

att där dike går i rågång, bör grävningen så verkställas, att rågången och dikets mittlinje komma att sammanfalla;

att vägbana, bebyggd tomt eller trädgård ej utan innehavarens medgivande må användas som upplagsplats för dikesjord;

att förefintliga gränsmärken ej må genom arbetet rubbas eller döljas, såvida icke dessförinnan genom vederbörlig lantmätares försorg nya märken blivit utsatta;

att förrättningens fixpunkter icke utan tvingande skäl må förstöras.

Måste så ske, skall fixpunkten ifråga genom sakkunnig person ersättas med en ny sådan;

att i grävningstabell angivna djupsiffror äro beräknade i förhållande till de avvägda dubbarna;

att genomgrävd vägbana snarast möjligt skall återställas i fullgott skick;

att betongrören till företagets rörledningar godkännas endast under förutsättning att de underkastats vederbörande lantbrukskonsulents kontroll och därvid uppfyllt gällande normalbestämmelser ifråga om hållfasthet och täthet;

att brunnsringarna skola vara maskinstampade eller vibrerade;

att allenast sådana tegelrör må komma till användning, som uppfylla fordringarna uti av Sveriges Standardiseringskommission i december 1937 fastställd standard för dräneringsrör av tegel;

att rörläggning skall utföras av vid dylika arbeten van och fullt kompetent person;

att rörledning ej får täckas, innan läggningen blivit genom lantbrukskonsulent eller hans ombud kontrollerad, såvida densamma utförts av annan än Lantbruksnämndens täckdikningsförman, vilken ej är entreprenör;

att rörledning ej må läggas direkt på berg eller stora stenar utan i förekommande fall på grusbädd;

att tegelrörsledningarna skola kopplas medelst betongrör i brunnarna;

att det för-sta xkxkkx röret för de täckdikes-stammar, som beräknas komma att utmynna i en brunn, efter tillsägelse av vederbörande brukare skall inkopplas vid anläggandet av brunnen ifråga;

att stenarna kring dagvattenbrunnar ej må vara större än 20 cm;

att rörfogarna skola grusas, om jorden är så beskaffad, att risk för igenslamning föreligger. Stenfyllningen kring dagvattenbrunnarna skall då beklädas med grästorv, enris eller granris;

att entreprenören ålägges att taga del av bestämmelserna i denna arbetsbeskrivning;

att huvudfixpunkt för höjdbestämningen är: Gränsrör c:a 15 m väster om B^4 å höjden + 9,54.

Djupedal den 26 oktober 1954.

I tjänsten:

Erik Almlöf
Lantbrukskonsulent.

Typritningar

Blad

Brunnar

Lock av betong, botten av betong el. stensättning
Alla kopplingar i brunnar utföres med betongrör

typ A

d = 0,3 - 0,6 m

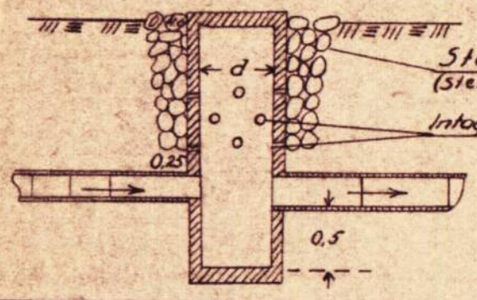

d = över 0,6 m

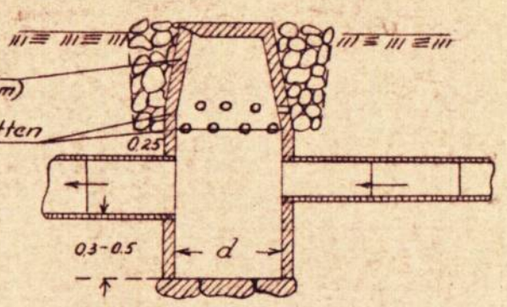

typ B

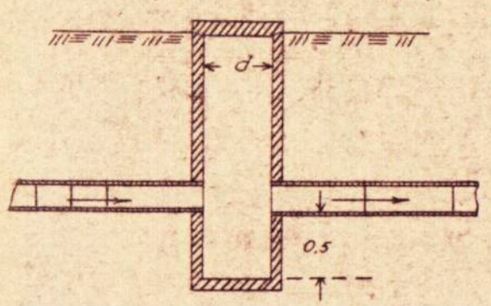

typ D och Da

D helt lock, Da lock med hål

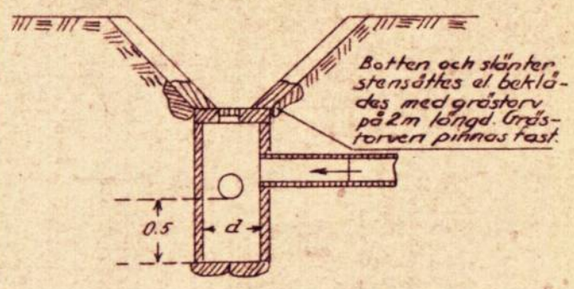

Detaljritning för lock med hål

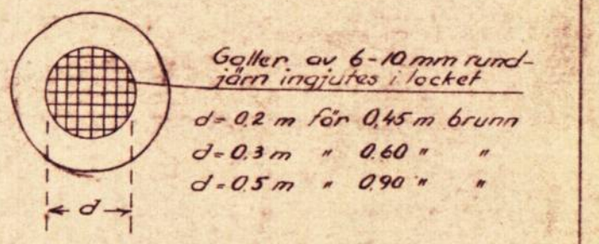

typ C

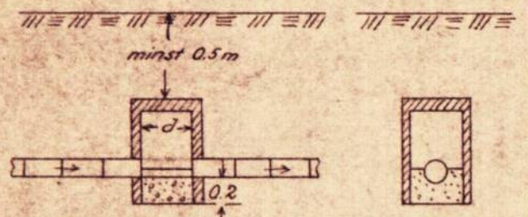

I brunnens nedre del gjutes en betongbotten vari en ränna formas mellan inkommande och utgående rören

typ E

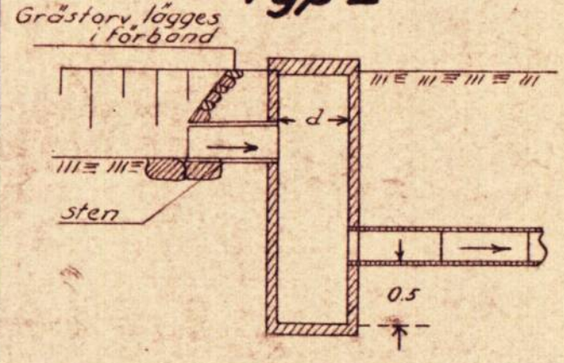

typ F

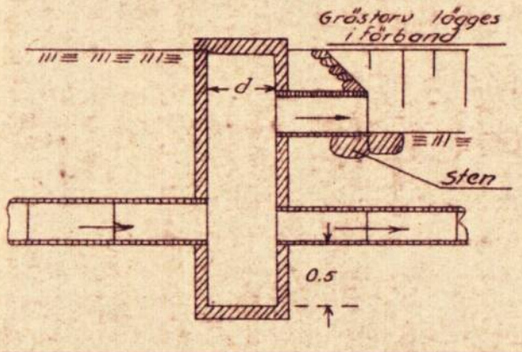

Betonggjutning vid rörutlopp under flödesdike

typ A

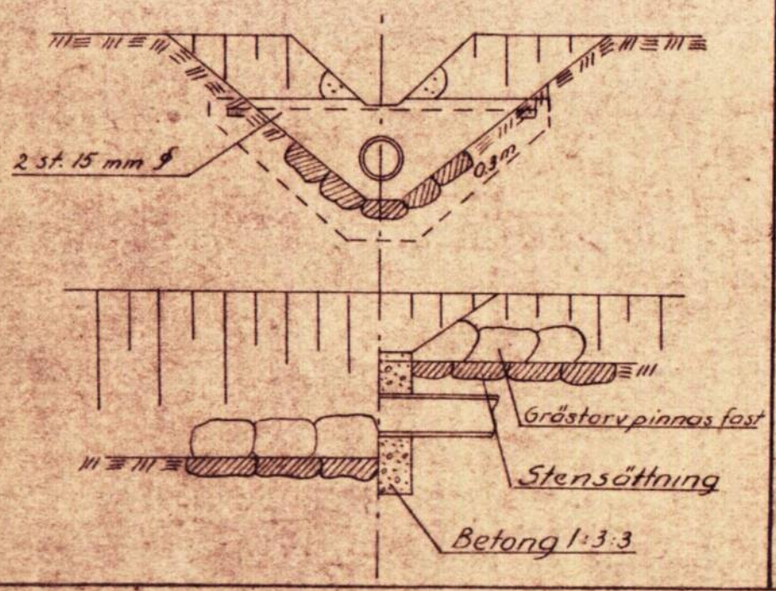

typ A Rörledningsöga typ B

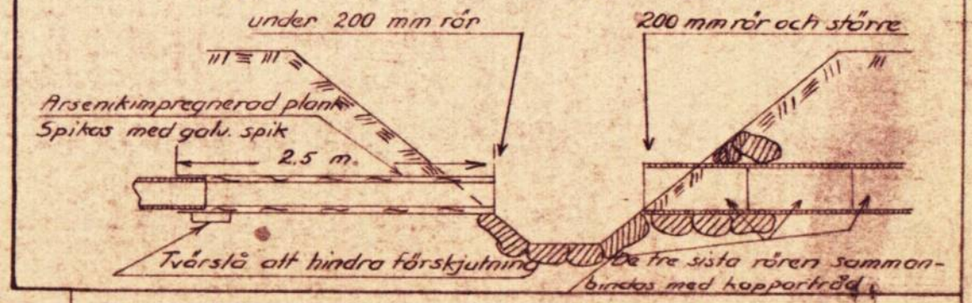

Förslag till

i socken-(nar) av län

upprättat år(-en) { i / utan } samband med syneförrättning enl. vattenlagen av

Original
Kopia

(Namn)

(Titel)

Antal ritn. st. ____ | Arkivnummer

Lantbruksstyrelsen 3037 f. 51 maj. 3 000.

Statens Reproduktionsanstalt 1951