



Akt nr:  
**R-E1a-1840**

\*AU\$R-E1a-1840\*

Kungl. Lantbruksstyrelsen  
Kulturtekniska byrås arkiv

R 2-1840

Handlingar rörande

Ekebergs dikningsföretag av år 1928

i Skärvs socken av Skaraborgs län  
upprättade vid laga syneförrättning år  
1928 av

Sven Hallin

Statens lantbruksingeniör.

*MB. Arch. III 141/142 nr. 9.*

*2. sk. lantbruksskolan*

Protokoll vid Syn-  
förutning enligt  
Vattenlagen för Stor-  
läggning av mark,  
Allhövande K:a Che-  
bey i Skärs  
Söken av Skara-  
borgs län.

Den 14 oktober 1927 i Ekberg

Till sammankäde denna dag  
hade Sakägarna kallats genom  
Stämningssamman enligt förteckning  
lit. A<sup>II</sup> varjämte särskilt meddelande  
tillställts Kungl. Maj:ts Befallningshavande  
i länets förvaldare för förtecknat beord  
mark till viss mån, lit. A<sup>II</sup>.

Närvarande: Understecknad ståtens lant-  
bruksinspektör och förutstämman  
samt gode männen K. G. Pettersson,  
Dalen, och Nath. Dahlberg, Hammen.

Förkänd: Skarborgs länns Rådsking, såsom  
ägarer av Lilla Ekberg 1/2 länns övre län  
Sto övriga Sakägare: <sup>Stefan Jönsson</sup> <sup>ent. förvaldare, lit. B<sup>I</sup></sup>

Dominantintendenten Byggnästare Bertil Ekberg  
såsom prästombud ent. förordnande  
lit. B<sup>II</sup>.

Förvaltare i Minne revig, Hjalmar Sylven  
såsom ombud för Kungl. Domänsty-  
relsen, lit. B<sup>III</sup>.

Karl Gustafsson såsom ägare av Lagerbygd 1/  
Karl Löfkvist " arrendator av under Skogs-  
ståtens förvaltning tillgående torp under  
Skälbygd 1/2

§ 1

Upplästes det för förutstämman  
utgående förordnandet, som hade

# Hydrole enligt bilaga C.

§ 2  
Något för snart dygnsmannen kunde  
j. strävas.

§ 3  
Förelades den vid förundersökningen  
nysriktade plankstran över det  
vattenburenade acuridat samt  
profil över aolappset (näipän).

§ 4  
Förkanden till förättningen yrkade på  
aolappets för djupning <sup>nysriktade plankstran</sup> att Lilla  
Ekeberg därå beordra äker jord  
må kunna beräknas till 1.2  
meters djup, samt att kostna-  
derna för detta skulle fördelas enligt  
Vattenlagens föreskrifter.

§ 5  
Karl Gustafsson yrkade på uppsta-  
gandet att ett stöd till nys till  
punkten C<sup>I</sup> så att hans därå be-  
ordra mark må kunna berä-  
knas till 1.2 meters djup, vilken D.

§ 6  
De närvarande voro ense om, att före-  
taget skulle i erforderlig mån omhugga  
öfver aolappset ledande bloar (som vid B är  
dock obetydlig) samt erbjuda ersättning  
för mark, som utgår till aolappets  
utvidgning och till jordnyttan.

§ 7  
Som intet vidare fanns att till

protokollet anteckna, förlades samman-  
trädet upplöst med tillkännagivande,  
att sedan den för kostnadernas för-  
delning erforderliga jordrättsskattningen  
av egendommen verkställt och för-  
slag till vithingen utarbetats, nytt  
sammanträde kommer att hållas  
i samma ställe som dagens,  
torsdagen den 1 Mars <sup>1928</sup> klockan 14 och  
komma inga särskilda ytterligare  
minderättelser närmare att till-  
ställas sakägarna.

Ort och tid som ovan  
Hjälmsen  
Bengt Hallin

Biträdande gode män:

N. Dahlborg Carl Pettersson

Den 1 Mars 1928 i Cheby

Närvarande: Förstärkte egendomen och  
följande sakägare:

Doktor Stefan Tengström som represen-  
tant för sökanden kal. först lämnad  
fullmakt bit. B<sup>I</sup>  
Karl Gustafsson

§ 8  
Förlades det upprättade för-  
slaget till de värdensskadade mar-  
kernas förslagning med där till  
närande handlingar.

§ 9  
Uppläses en från chefen för Östra  
Vä- och Vårbybyggnadsdistriktet ingående

skrivelse med godkännande av det upp-  
sättade förslaget i vad det berör  
Skara-Nimnersdala järnväg, bil. C.

§ 10  
Upplästes synemännens utlåtande,  
som hade lydelse enligt bilaga  
K.

§ 11  
Att mottaga och förvara till fri-  
taget hörande trafiklagen och att  
sammankalla delägarna för val av  
arbetsstyrelse utgående synemännens  
synsammän vid Chebys, Sanatorium  
Josef Klupers.

§ 12  
Som intet vidare fanns att till  
protokollet anteckna, förklarades  
föreligganden avslutad, varjämte  
ett exemplar av protokollet sändes  
en överlämnades till sökanden.  
Och och till samman  
i Håsten  
J. Nordvallin

Biträdande gode män:  
N. Dahlberg Carl Pettersson.

## Kallelse

Nedan angivna sakägare varda kallade till sammanträde å Ekbergs sanatoriums sjukhusanläggning fredagen den 14 oktober 1927 klockan 17, då synföreläggning för förläggning av mark, tillhörande Lilla Ekberg i Skärs socken, kommer att behandlas.

Förättningen borde kunna att förutse Lilla Ekberg 1' bestående Lappartorp 1' och Skälltorp 1'

Skärs den 1 oktober 1927  
i tjänsten  
Oren Hallin

|                                                                                               |                                     |
|-----------------------------------------------------------------------------------------------|-------------------------------------|
| Förstående kallelse<br>delges:                                                                | Delgivningen<br>skänkes:            |
| D:s S. Tengström, L. Ekberg<br>Karl Gustafsson, Lappartorp<br>Smedator N. Löfkvist, Skälltorp | Herman Tengström<br>Karl Gustafsson |

Delgivningen har av under tecknad verkställdes den 5 oktober 1927, bekräftar:  
Lappartorp i Skärs kortare är behållna delgiven men vägras  
att skilja på intygas Aug Andersson.  
Skärs den 3/10 1927, Fjärdingsman

Till

Kungl. Maj:ts Befallningshavande i Skaraborgs län.

Jämlikt bestämmelserna i 10 kap. 41 § Vattenlagen får jag  
vördsamt meddela, att syneförrättning enligt Vattenlagen för  
torrläggning av mark tillhörande L:a Ekeberg i Skärvs socken  
kommer att handläggas vid sammanträde å Ekebergs sannatoriums  
sysslomannakontor fredagen den 14 oktober 1927 klockan 11, och  
torde av förrättningen komma att beröras såväl skogsmark som  
odlad jord tillhörande kronoegendomen Skålltorp 1<sup>1</sup> i nämnda  
socken.

Skara den 1 oktober 1927.

I tjänsten

*Olof Hallin*

Bilaga B<sup>I</sup>

## FULLMAKT

för Överläkaren D:r Stefan Tengström att söka syneförrättning enligt Vattenlagen för torrläggning av mark tillhörande Lilla Ekeberg i Skärvs socken av Skaraborgs län ävensom att under förrättningen själv eller genom ombud föra Landstingets talan och bevaka dess intressen samt att efter förrättningens avslutande söka lån och anslag av statsmedel till torrlägningsföretagets utförande.

..... Manifestet den 19 august. 1927.

för Skaraborgs läns landsting:

W. Holm

~~Bevittnas:~~

.....

Avskrift.

D. I. 571/1927

Landskontoret

N:r 1091.

Till Domänintendenten i Skaraborgs län.


Enligt vad statens lantbruksingeniör Sven Hallin hit anmält har syneförrättning enligt vattenlagen för torrläggning av mark, tillhörande Lilla Ekeberg i Skärvs socken att handläggas vid sammanträde å Ekebergs sanatoriums sysslomanskontor fredagen den 14 oktober 1927 klockan 11 f.m. och vill länsstyrelsen, alldenstund kronoegendomen 1 mantal Skålltorp nr 1 i Skärvs socken av företaget beröres härigenom hava förordnat Eder att såsom kronoombud icke blott vid nämnda tillfälle utan även framdeles under ärendets fortsatta handläggning närvara för att det allmännas rätt och bästa iakttaga och bevaka. Mariestad i landskontoret den 11. oktober 1927.

På länsstyrelsens vägnar:

Nils Åhgren

J. Sunnerholm.

Rätt avskrivet betygar:

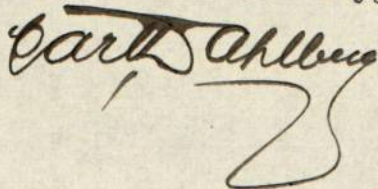

Kungl. Maj:ts befallningshavande

Skaraborgs län.

Landskontoret.


N:r 1091.

Avskrift.

*RM*  
N:r 1092.

*Bilaga 9. B III.*  
Sändes Jägmästaren i Kinne  
revir för kännedom och iakttagande. Ma-  
riestad i landskontoret den 11 oktober  
1927.

Länsstyrelsen.

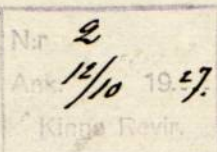

Till Domänintendenten i Skaraborgs län.

Enligt vad statens lantbruksingeniör Sven Hallin  
hit anmält har syneförrättning enligt vattenlagen för  
torrläggning av mark, tillhörande Lilla Ekeberg i Skärvs  
socken att handläggas vid sammanträde å Ekebergs sana-  
toriums sysslomanskontor fredagen den 14 oktober 1927  
klockan 11 f.m.; och vill länsstyrelsen, alldenstund  
kronoegendomen i mantal Skålltorp n:r 1 i Skärvs socken  
av företaget beröres, härigenom hava förordnat Eder  
att såsom kronoombud icke blott vid nämnda tillfälle  
utan även framdeles under ärendets fortsatta handlägg-  
ning närvara för att det allmännas rätt och bästa iakt-  
taga och bevaka. Mariestad i landskontoret den 11 okto-  
ber 1927.

På länsstyrelsens vägnar:

Nils Åhgren.

J. Sunnerholm.

Bestyrkes på tjänstens vägnar:  
*[Signature]*



## Resolution.

Lantbruksingeniören Sven Hallin

....., varder härigenom förordnad  
att, därest laga hinder ej möter, den i bilagda ansökning omförmälda  
förrättning i laga ordning verkställa; blivande denna resolution översänd  
till förrättningsmannen, som har att över mottagandet härav skyndsamt  
hit insända bevis.

Mariestad å landskansliet den 13 maj 1927.

*Sven Hallin*  
*Anteckning*



Stämpel Fem kronor.

6.80 bet *Off.*

1927.



Kungl. Maj:ts Befallningshavande i Skaraborgs län.

MARIESTAD.

Undertecknad..... får härmed vördsamt anhålla om förordnande för inom länet tjänstgörande lantbruksingeniör att jämlikt bestämmelserna i gällande vattenlag handlägga syneförrättning

för torrläggning av vattenskadade marker tillhörande *Lilla*  
*Skaraborg* i *Skärs*  
socken av Skaraborgs län.

Förteckning över de fastigheter, som ytterligare kunna förväntas bliva av företaget berörda, återfinnes å omstående sida.

Närmaste järnvägsstation till förrättningsstället är

Meddelanden angående förrättningen torde ställas till

adress

pr

H. Ekeberg den 12. 5.

18

# FÖRTECKNING

över fastigheter, som väntas bliva av företaget berörda.

Fastighetens namn:


Lagaretorp  
Skalltorp

Ägarens namn:



Thad. Gustafsson  
Herman Löfberg

Gör. Näm.:

Thad. Gustafsson Delen Thad. Näm.  
Math. Dahlberg Stammen " "

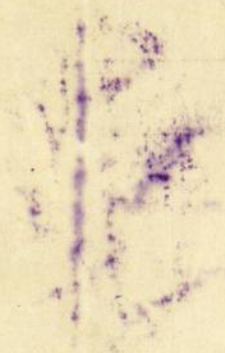

146.

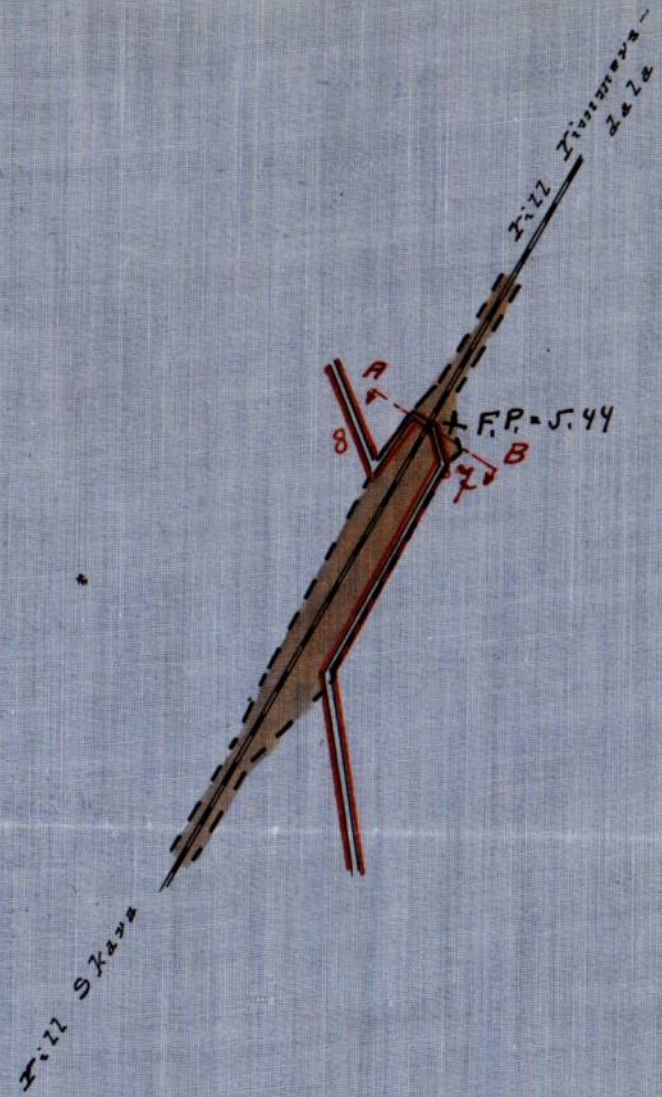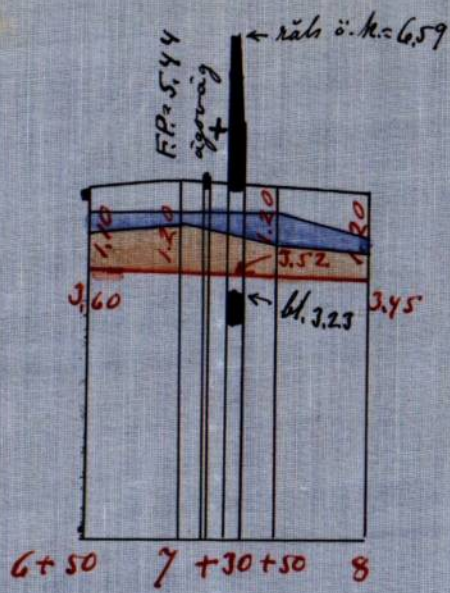


Tillhör:

Förslag till "Ekebergs dikningsföretag av år 1928" i Skärvs socken av Skaraborgs län.

Skolor:

För längd 1:4000  
För höjd och sektioner 1:100

Grauerad utan anmärkning  
Norrköping den 3 jan 1928  
Johannes Ekeberg

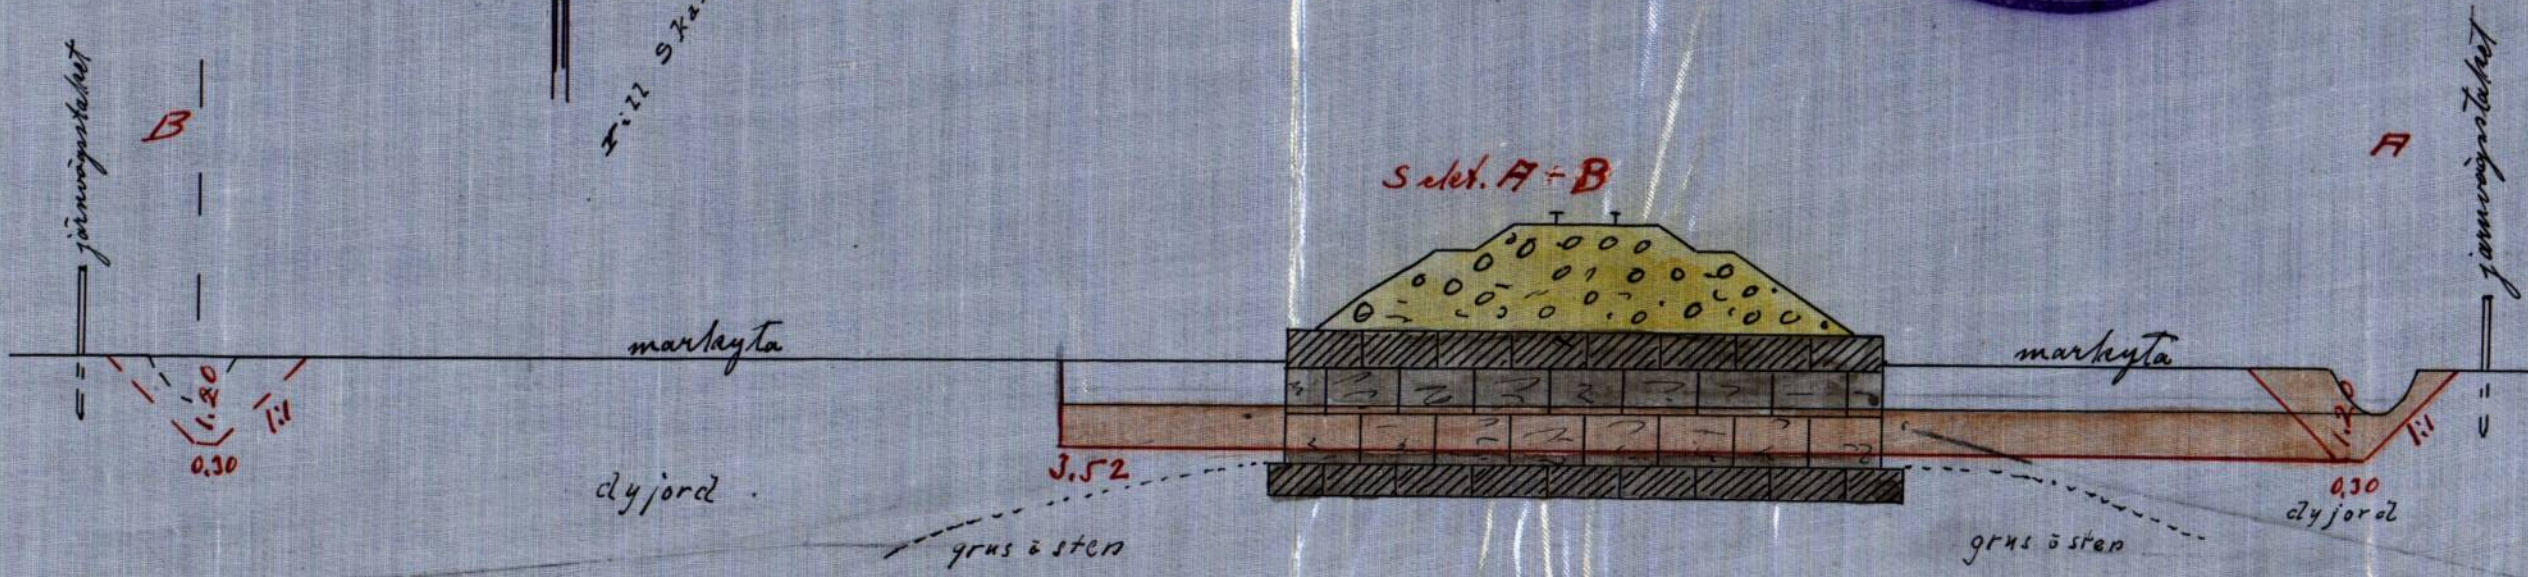

Under tecknad, såhå gare vid den  
synförättning, som avser Hög-  
taggning för mark, tillhörande  
L. a. Chebey i Skåns socken,  
yrkar nämnd på uppdragande  
av ett sådant nytt till punkt  
C I så att min därav beräknad  
mark må kunna anläggas  
till 1.2 meters djup.  
Chebey den 14 okt. 1927.  
Hans Gustafsson

Öfverhändiga namnteckningar be-  
skyrkes: Sven Hallin  
Carl Pettersson N. Dahlborg

CHEFEN I ÖSTRA  
VÄG- OCH VATTENBYGGNADS-  
DISTRIKTET

*Bilaga C* <sup>14a</sup>

2/28

Till

Landtbruksingeniören Sven Hallin,

Skara.

Härmed återgår mig för granskning sänd ritning avseende Ekebergs dikningsföretag av år 1928 i de delar, som beröra Skara-Timmersdala järnväg, med meddelande att jag icke har något att erinra emot det upprättade förslaget, varom även anteckning gjorts å ritningen.

Norrköping den 3 jan. 1928.

*Valer Ekelund*

Belaga F. 15

| A r e a l |    |                     |    |                   |    |                           |    | Nuvarande värde |             |     | Blivande värde |             |     | Förbättringsvärde |             |     |
|-----------|----|---------------------|----|-------------------|----|---------------------------|----|-----------------|-------------|-----|----------------|-------------|-----|-------------------|-------------|-----|
| Å k e r   |    | Äng och odlingsmark |    | Annan duglig mark |    | Impediment och högl. mark |    | pr har          | pr ägofigur |     | pr har         | pr ägofigur |     | pr har            | pr ägofigur |     |
| Har       | ar | Har                 | ar | Har               | ar | Har                       | ar | Kr.             | Kr.         | öre | Kr.            | Kr.         | öre | Kr.               | Kr.         | öre |
| 7         |    | 8                   |    | 9                 |    | 10                        |    | 11              | 12          |     | 13             | 14          |     | 15                | 16          |     |

Beskrivnings - och värderingslängd

| Socken, by och hemman                  | Registernummer | Littera å kartan | Mantal             | Agoligrens nummer                         | Delägares namn, hemvist m. m. samt ägobeskrivning                                        |
|----------------------------------------|----------------|------------------|--------------------|-------------------------------------------|------------------------------------------------------------------------------------------|
| 1                                      | 2              | 3                | 4                  | 5                                         | 6                                                                                        |
| <del>Skärfs socken</del><br>Skälltorps | 1'             |                  | 1                  | 1<br>2<br>3<br>4<br>5<br>6<br>7<br>8<br>9 | Kronan arr. Karl Lofkvist<br>åker<br>"<br>"<br>"<br>"<br>"<br>äng<br>"<br>"<br><br>Summa |
| "                                      | 1'             |                  | 1                  | 10                                        | Kronan Jägeristaten<br>skogsmark                                                         |
| Lagervikbygd                           | 1'             |                  | andel i<br>enteten | 11<br>12<br>13<br>14<br>15<br>16<br>17    | Karl Gustafsson<br>skogsmark<br>åker<br>"<br>äng<br>åker<br>"<br>"<br><br>Summa          |

| A r e a l |    |                     |    |                   |        |                           |         | Nuvarande värde |             |       | Blivande värde |             |     | Förbättringsvärde |             |     |
|-----------|----|---------------------|----|-------------------|--------|---------------------------|---------|-----------------|-------------|-------|----------------|-------------|-----|-------------------|-------------|-----|
| Å k e r   |    | Äng och odlingsmark |    | Annan duglig mark |        | Impediment och högl. mark |         | pr har          | pr ägofigur |       | pr har         | pr ägofigur |     | pr har            | pr ägofigur |     |
| Har       | ar | Har                 | ar | Har               | ar     | Har                       | ar      | Kr.             | Kr.         | öre   | Kr.            | Kr.         | öre | Kr.               | Kr.         | öre |
| 7         | 8  | 9                   | 10 | 11                | 12     | 13                        | 14      | 15              | 16          |       |                |             |     |                   |             |     |
| 24        |    |                     |    | 350               | 84 -   | 400                       | 96 -    | 50              | 12 -        |       |                |             |     |                   |             |     |
| 42        |    |                     |    | 450               | 189 -  | 500                       | 210 -   | "               | 21 -        |       |                |             |     |                   |             |     |
| 53        |    |                     |    | 300               | 159 -  | "                         | 265 -   | 200             | 106 -       |       |                |             |     |                   |             |     |
| 31        |    |                     |    | "                 | 93 -   | "                         | 155 -   | "               | 63 -        |       |                |             |     |                   |             |     |
| 28        |    |                     |    | "                 | 84 -   | "                         | 140 -   | "               | 56 -        |       |                |             |     |                   |             |     |
| 33        |    |                     |    | "                 | 99 -   | "                         | 165 -   | "               | 66 -        |       |                |             |     |                   |             |     |
|           | 08 |                     |    | 50                | 4 -    | 100                       | 8 -     | 50              | 4 -         |       |                |             |     |                   |             |     |
|           | 12 |                     |    | 250               | 30 -   | 500                       | 60 -    | 250             | 30 -        |       |                |             |     |                   |             |     |
|           | 70 |                     |    | 200               | 140 -  | 400                       | 280 -   | 200             | 140 -       |       |                |             |     |                   |             |     |
| 2 11      | 90 |                     |    |                   | 882 -  |                           | 1.379 - |                 | 497 -       |       |                |             |     |                   |             |     |
|           |    |                     |    | 60                | 50     | 30 -                      | 100     | 60 -            | 50          | 30 -  |                |             |     |                   |             |     |
|           |    |                     |    | 41                | 50     | 20 50                     | 100     | 41 -            | 50          | 20 50 |                |             |     |                   |             |     |
| 77        |    |                     |    | 200               | 154 -  | 500                       | 385 -   | 300             | 231 -       |       |                |             |     |                   |             |     |
| 27        |    |                     |    | "                 | 54 -   | "                         | 135 -   | "               | 81 -        |       |                |             |     |                   |             |     |
|           | 04 |                     |    | 50                | 2 -    | 100                       | 4 -     | 50              | 2 -         |       |                |             |     |                   |             |     |
| 12        |    |                     |    | 200               | 24 -   | 400                       | 48 -    | 200             | 24 -        |       |                |             |     |                   |             |     |
| 51        |    |                     |    | 200               | 102 -  | 600                       | 306 -   | 400             | 204 -       |       |                |             |     |                   |             |     |
| 32        |    |                     |    | 250               | 80     | "                         | 192 -   | 350             | 112         |       |                |             |     |                   |             |     |
| 199       | 04 | 41                  |    |                   | 436 50 |                           | 1.111 - |                 | 674 50      |       |                |             |     |                   |             |     |

| Socken, by och hemman | Registernummer | Littera å kartan | Mantel             | Ägofigrens nummer | Delägares namn, hemvist m. m. samt ägobeskrivning |
|-----------------------|----------------|------------------|--------------------|-------------------|---------------------------------------------------|
| 1                     | 2              | 3                | 4                  | 5                 | 6                                                 |
| Lilla Ekberg          | 1'             |                  | avs.               | 18                | Skaraborgs län Landsting                          |
|                       |                |                  |                    | 19                | "                                                 |
|                       |                |                  |                    | 20                | "                                                 |
|                       |                |                  |                    | 21                | "                                                 |
|                       |                |                  |                    | 22                | "                                                 |
|                       |                |                  |                    | 23                | "                                                 |
|                       |                |                  |                    | 24                | "                                                 |
|                       |                |                  |                    | 25                | "                                                 |
|                       |                |                  |                    | 26                | "                                                 |
|                       |                |                  |                    |                   | <u>Summa</u>                                      |
|                       |                |                  |                    |                   | <u>Sammandrag:</u>                                |
| Skålltorp             | 1'             |                  | 1                  | 1-9               | Kronan arr. Karl Lofkvist                         |
| "                     | 1'             |                  | 1                  | 10                | " " Jägeristaten                                  |
| Laggarforsput         | 1'             |                  | andel<br>i enkäten | 11-17             | Karl Gustavsson                                   |
| Lilla Ekberg          | 1'             |                  | avs                | 18-26             | Skbl. Landsting                                   |
|                       |                |                  |                    |                   | <u>Summa</u>                                      |

| A r e a l |    |                     |    |                   |    |                           |    | Nuvarande värde |             |          | Blivande värde |             |     | Förbättringsvärde |             |     |  |
|-----------|----|---------------------|----|-------------------|----|---------------------------|----|-----------------|-------------|----------|----------------|-------------|-----|-------------------|-------------|-----|--|
| Å k e r   |    | Äng och odlingsmark |    | Annan duglig mark |    | Impediment och högl. mark |    | pr har          | pr ägofigur |          | pr har         | pr ägofigur |     | pr har            | pr ägofigur |     |  |
| Har       | ar | Har                 | ar | Har               | ar | Har                       | ar | Kr.             | Kr.         | öre      | Kr.            | Kr.         | öre | Kr.               | Kr.         | öre |  |
| 7         |    | 8                   |    | 9                 |    | 10                        |    | 11              |             | 12       |                | 13          |     | 14                |             | 15  |  |
|           |    |                     |    |                   |    |                           |    |                 |             |          |                |             |     |                   |             |     |  |
| 23        |    |                     |    |                   |    |                           |    | 200             |             | 46 - 600 |                | 138 - 400   |     | 92 -              |             |     |  |
| 31        |    |                     |    |                   |    |                           |    | 250             |             | 77 50 "  |                | 186 - 350   |     | 108 50            |             |     |  |
| 11        |    |                     |    |                   |    |                           |    | 200             |             | 22 - "   |                | 66 - 400    |     | 44 -              |             |     |  |
| 75        |    |                     |    |                   |    |                           |    | 250             |             | 187 50 " |                | 450 - 350   |     | 262 50            |             |     |  |
| 17        |    |                     |    |                   |    |                           |    | "               |             | 42 50 "  |                | 102 - "     |     | 59 50             |             |     |  |
| 30        |    |                     |    |                   |    |                           |    | "               |             | 75 - "   |                | 180 - "     |     | 105 -             |             |     |  |
| 62        |    |                     |    |                   |    |                           |    | "               |             | 155 - "  |                | 372 - "     |     | 217 -             |             |     |  |
| 42        |    |                     |    |                   |    |                           |    | "               |             | 105 - "  |                | 252 - "     |     | 147 -             |             |     |  |
| 56        |    |                     |    |                   |    |                           |    | "               |             | 140 - "  |                | 336 - "     |     | 196 -             |             |     |  |
| 347       |    |                     |    |                   |    |                           |    |                 |             | 850 50   |                | 2082 -      |     | 1231 50           |             |     |  |
|           |    |                     |    |                   |    |                           |    |                 |             |          |                |             |     |                   |             |     |  |
|           |    |                     |    |                   |    |                           |    |                 |             |          |                |             |     |                   |             |     |  |
| 211       |    | 90                  |    |                   |    |                           |    |                 |             | 882 -    |                | 1379 -      |     | 497 -             |             |     |  |
|           |    |                     |    | 60                |    |                           |    |                 |             | 30 -     |                | 60 -        |     | 30                |             |     |  |
| 199       |    | 04                  |    | 41                |    |                           |    |                 |             | 436 50   |                | 1111 -      |     | 674 50            |             |     |  |
| 347       |    |                     |    |                   |    |                           |    |                 |             | 850 50   |                | 2.082 -     |     | 1.231 50          |             |     |  |
| 757       |    | 94                  |    | 101               |    |                           |    |                 |             | 2.199 -  |                | 4.632 -     |     | 2.433 -           |             |     |  |

Clatsburg den 1 mars 1928  
 D. M. J. J. J.  
 N. Dahlborg Carl Pettersson

## Grävningstabell.

| Läge                              | Längd | Djup | Bottenbredd    | Dagbredd | Sidolutning | Bottenhöjd och lutning | Anmärkningar |
|-----------------------------------|-------|------|----------------|----------|-------------|------------------------|--------------|
|                                   | Meter |      |                |          |             |                        |              |
| 1                                 | 2     | 3    | 4              | 5        | 6           | 7                      | 8            |
| <u>Kanalen B-E-D-E</u>            |       |      |                |          |             |                        |              |
| +33                               | —     | 1.50 | 0.30           | 4.80     | 1:1.5       | 4.60                   |              |
| +50                               | 17    | 1.40 | "              | 4.50     | "           |                        |              |
| 2                                 | 50    | 1.50 | "              | 4.80     | "           | 4.53                   |              |
| +50                               | 50    | 1.75 | "              | 3.80     | 1:1         | 4.00                   |              |
| 3                                 | 50    | 1.65 | "              | 3.60     | "           |                        |              |
| +50                               | 50    | 1.60 | "              | 3.50     | "           |                        |              |
| 4                                 | 50    | 1.50 | "              | 3.30     | "           |                        |              |
| +50                               | 50    | 1.50 | "              | 3.30     | "           |                        |              |
| 5                                 | 50    | 1.30 | "              | 2.90     | "           |                        |              |
| +50                               | 50    | 1.20 | "              | 2.70     | "           |                        |              |
| 6                                 | 50    | 1.30 | "              | 2.90     | "           |                        |              |
| +50                               | 50    | 1.10 | "              | 2.50     | "           |                        |              |
| 7                                 | 50    | 1.20 | "              | 2.70     | "           |                        |              |
| +50                               | 50    | 1.20 | "              | 2.70     | "           |                        |              |
| 8                                 | 50    | 1.20 | "              | 2.70     | "           |                        |              |
| +50                               | 50    | 1.80 | "              | 5.70     | 1:1.5       |                        |              |
| 9                                 | 50    | 1.20 | "              | 2.70     | 1:1         |                        |              |
| +50                               | 50    | 1.00 | "              | 2.30     | "           |                        |              |
| 10                                | 50    | 1.00 | "              | 2.30     | "           |                        |              |
| +50                               | 50    | 1.50 | "              | 3.30     | "           | 3.30                   |              |
|                                   | 917   |      |                |          |             |                        |              |
| <u>Täckdjuret C-E<sup>I</sup></u> |       |      |                |          |             |                        |              |
| 0                                 | —     | 1.60 | } 9" cementrör |          |             | 4.25                   |              |
| 1                                 | 100   | 1.30 |                |          |             | 4.70                   |              |
| Det arbetets utförande iakttagas: |       |      |                |          |             |                        |              |

- att de i förestående grävningstabell angivna grävningstyper och skola räknas från de vid undersökningsfältet sin markyta nedslagna drubbarnas överkant och bör i händelse av förkommit eller subbats, ny utställning ske, innan arbetet utföres;
- att de angivna djupordenas svårast är möjliga och bör jäteras efter markhöjden så att föreskriven bottenbudd och sluttning erhålles;
- att grävningen längs järnvägens område bör så verkställas, att förfärdigt stängsel ej skadas;
- att förkommande dikenkrökar ej få göras skarpa utan bör i möjligaste mån avrundas.

Ekberg den 1 Mars 1928.  
G. Penttilä

Timpenning : 0.70 Kronor.

| Läge       | Längd<br>m. | Arbete, jordmån m. m.                  | Antal | å pris | Kostnad |       | Kostnad |        | Summa  |     |
|------------|-------------|----------------------------------------|-------|--------|---------|-------|---------|--------|--------|-----|
|            |             |                                        |       |        | Kr.     | öre   | Kr.     | öre    | Kr.    | öre |
| 1          | 2           | 3                                      | 4     | 5      | 6       | 7     | 8       | 9      | 10     |     |
|            |             | <u>Kanalen B - C</u>                   |       |        |         |       |         |        |        |     |
| 1+33-2+50  | 117         | dyj jord                               | 180   | 0.60   | 108 -   |       |         |        |        |     |
|            |             | grus stenkundet                        | 200   | 1.00   | 200 -   |       |         |        |        |     |
|            |             | en ägövägsbro vid<br>2+35 ent. typ a   |       |        |         | 120 - | 438 -   |        |        |     |
|            |             | tillägges c:a 10%                      |       |        |         |       | 4240    |        |        |     |
|            |             | jorderättning ent. bil. 3              |       |        |         |       | 3160    | 495 -  |        |     |
|            |             | <u>Kanalen C - D</u>                   |       |        |         |       |         |        |        |     |
| 2+50-7+30  | 480         | dyj jord                               | 950   | 0.60   | 570 -   |       |         |        |        |     |
|            |             | grus stenkundet                        | 90    | 1.00   | 90 -    |       |         |        |        |     |
|            |             | 2 st ägövägsbroar<br>vid 3+83 och 7+15 |       |        |         |       |         |        |        |     |
|            |             | ent. typ a                             | 2     | 120    | 240 -   | 900 - |         |        |        |     |
|            |             | tillägges c:a 10%                      |       |        |         |       | 9130    |        |        |     |
|            |             | jorderättning ent. bil. 3              |       |        |         |       | 3880    | 1030 - |        |     |
|            |             | <u>Kanalen D - E</u>                   |       |        |         |       |         |        |        |     |
| 7+30-10+50 | 320         | dyj jord                               | 400   | 0.60   | 240 -   |       |         |        |        |     |
|            |             | grus stenkundet                        | 90    | 1.00   | 90 -    |       |         |        |        |     |
|            |             | en ägövägsbro vid<br>9+33 ent. typ a   |       |        |         | 120 - | 450 -   |        |        |     |
|            |             | tillägges c:a 10%                      |       |        |         |       | 4250    |        |        |     |
|            |             | jorderättning ent. bil. 3              |       |        |         |       | 2750    | 530 -  |        |     |
|            |             | Överföres                              |       |        |         |       |         |        | 2045 - |     |

| 1   | 2   | 3                                                 | 4   | 5    | 6     | 7     | 8       |
|-----|-----|---------------------------------------------------|-----|------|-------|-------|---------|
|     |     | <u>Överfört</u>                                   |     |      |       |       | 2.045 - |
|     |     | <u>Kanalen 8-8<sup>I</sup></u><br>(öfvert arlopp) |     |      |       |       |         |
| 0-1 | 100 | dyjöröd                                           | 240 | 0.60 | 144 - |       |         |
|     |     | grus stentrunder                                  | 10  | 1.00 | 10 -  |       |         |
|     |     | en ägrovägbro                                     |     |      |       |       |         |
|     |     | vid 0 ent. typ a                                  |     |      | 130   | 274 - |         |
|     |     | tillägges c:a 10%                                 |     |      |       | 2680  |         |
|     |     | jorderättning m. bil J                            |     |      |       | 1920  | 320 -   |
|     |     | <u>Summa</u>                                      |     |      |       |       | 2.365 - |

|     |     |                                   |     |      |       |       |  |
|-----|-----|-----------------------------------|-----|------|-------|-------|--|
|     |     | <u>Täckdiktet 8-8<sup>I</sup></u> |     |      |       |       |  |
| 0-1 | 100 | 100 längdmotor 9"                 |     |      |       |       |  |
|     |     | cementrör + transport             | 100 | 2.75 | 275 - |       |  |
|     |     | grävning läggning                 |     |      |       |       |  |
|     |     | och igenfyllning l.m.             | 100 | 0.60 | 60 -  |       |  |
|     |     | en dagvattenbrunn                 |     |      | 40 -  |       |  |
|     |     | bringmurning av arlopp            |     |      | 30 -  | 405 - |  |
|     |     | tillägges c:a 10%                 |     |      |       | 40 -  |  |
|     |     | <u>Summa</u>                      |     |      |       | 445 - |  |

Chieberg den 1 mars 1928  
 J. von Hellin

## Jordersättningslängd.


| Fastighet     | Ägares namn                    | Läge<br>pål. n:r | Antal<br>m <sup>2</sup> | Pris<br>pr m <sup>2</sup> | Kronor | Summa<br>Kronor |
|---------------|--------------------------------|------------------|-------------------------|---------------------------|--------|-----------------|
| 1             | 2                              | 3                | 4                       | 5                         | 6      | 7               |
|               | <u>Kanalen B-E</u>             |                  |                         |                           |        |                 |
| Lilla Ekebygd | Skbl. Landsting                | 1+53-2+50        | 410                     | 6                         |        | 24 60           |
|               |                                | <u>Summa</u>     |                         |                           |        | 24 60           |
|               | <u>Kanalen E-D</u>             |                  |                         |                           |        |                 |
| Lilla Ekebygd | Skbl. Landsting                | 3+50-3+17        | 250                     | 6                         |        | 15              |
| Laggartorp    | 1' Karl Gustavsmå              | 3+17-5+55        | 470                     | 5                         |        | 23 50           |
| Skälltorp     | 1' Kronan ark. Skiftet         | 5+55-5+40        | 30                      | 1                         |        | 30              |
|               |                                | <u>Summa</u>     |                         |                           |        | 38 80           |
|               | <u>Kanalen D-E</u>             |                  |                         |                           |        |                 |
| Skälltorp     | 1' Kronan ark. Skiftet         | 7+75-10+50       | 550                     | 5                         |        | 27 50           |
|               |                                | <u>Summa</u>     |                         |                           |        | 27 50           |
|               | <u>Kanalen E-G<sup>I</sup></u> |                  |                         |                           |        |                 |
| Lilla Ekebygd | Skbl. Landsting                | 0-1              | 320                     | 6                         |        | 19 20           |
|               |                                | <u>Summa</u>     |                         |                           |        | 19 20           |
|               | <u>Sammandrag</u>              |                  |                         |                           |        |                 |
|               | Kanalen B-E                    |                  |                         |                           |        | 24 60           |
|               | " E-D                          |                  |                         |                           |        | 38 80           |
|               | " D-E                          |                  |                         |                           |        | 27 50           |
|               | <u>Summa</u>                   |                  |                         |                           |        | 90 90           |

Ekebygd den 1 mars 1928

J. von Hallin

N. Dahlberg Carl Pettersson

## Översiktskarta.

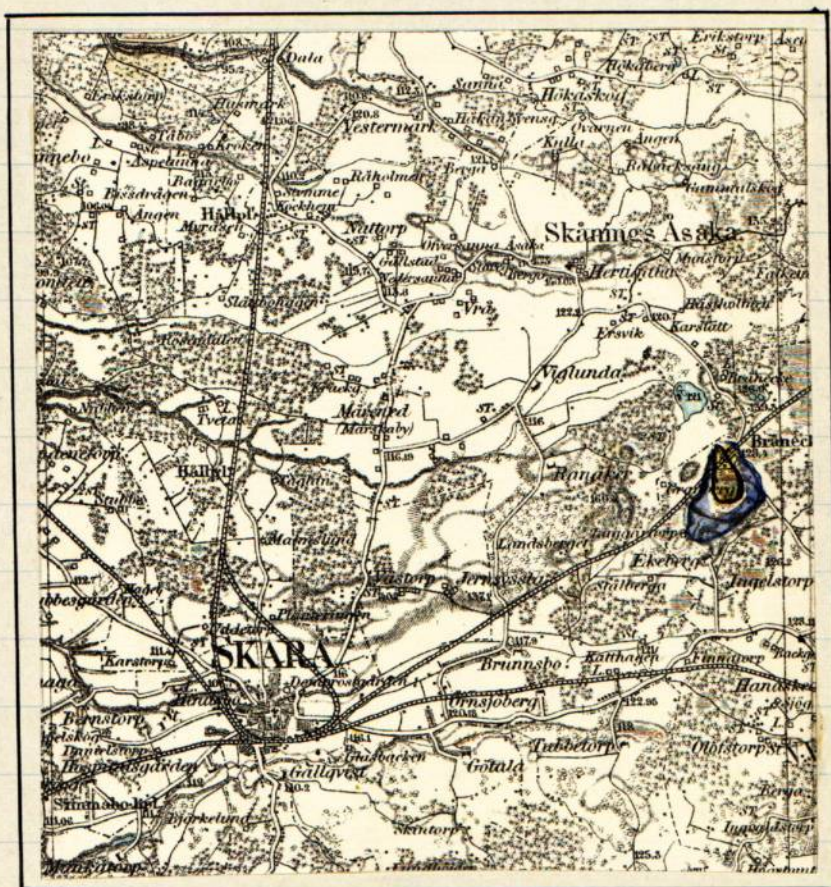

Skala = 1:100000.

# Bilaga K

Utlåtande vid den av  
Kungl. Maj:ts Be-  
fallningshavande i  
länet på denna  
gjord ansökan för  
förordade laga lög-  
fäst rättsindyr för  
fästläggning av  
mark tillhörande  
Lilla Elieberg i  
Skärs socken av  
Skaraborgs län.

I fråga varande fästas avseende fästläggning för  
skuling av utskäpning för mågan av mark be-  
lägen c:a 4 km. väster om Skärs Rysla  
innan nederbordsområdet nr 141/142 och är  
enligt bestämmelserna i 7 kap. Vattenlagen  
att anses som fästning. Fästläggningens område  
är på en nystående översiktskarta  
utmärkt med gul färg och vattensamlings-  
områdets gränser med en blå linje.

Över till utgrävning i frågasatta avlopps-  
sträckor hava profil- och sektionsskizningar  
uppgjorts, utvisande förhållandena vid en-  
dersamhet tillfallet, varjämte de utav-  
beredande vattensamlade markerna  
avfattats på nivåskarta. Till utgräv-  
ning avsedda avloppsräckor äro ut-  
märkta med röda linjer och de röda  
bokstäverna B-C-D-E och C-C<sup>F</sup>.

Vattensamlingsområdet för C-C<sup>F</sup> har uppgjorts  
på marken och befunnits utgöra 13 har.  
Den största till avledning kommande vatten-  
mängden har antagits komma att uppgå  
till 26 liter pr sekund. För invidavloppet

B-E, som skall utföras som öppet  
 stek, är vattenmängden så obetydlig  
 att den ej inverkar på dess drän-  
 sionering. På grund af yrkandens till sek-  
 protokollens §§ 4 och 5 har denna drän-  
 sionering verkställts så, att ifråga-  
 varande mark, till höij skånden och  
 Thar Gustafson må kunna bortlaggas  
 till i allmänhet 1.2 meters djups.

Den mark, på vilken dränningen  
 medför bättad och som alltså skall  
 ingå i förtaget, begränsas å niva-  
 lantan av en streckad svart linje  
 så belägen, att all däntan på liggande  
 mark böve kunna till fulla bortlaggas  
 utan hinder av nuvarande bäddast-  
 rällanden i till uppgärning avsedda  
 utloppssträcker.

För uträkande av den genom för-  
 taget uppskattade bättaden hara syke-  
 nimen efter i 7 kap. 22 § Vattenlagen  
 stadgade grunden verkställt uppskatt-  
 ning. Resultatet föreligger i den bilagda  
 bädderingslängden.

Den å lantan afstakade och enligt för-  
 nämnda längd för bättade marken är  
 att anse såsom en bortlägnings sam-  
 fällighet, på vilken skäl till uppdelning  
 i olika avdelningar ej föreligger. Kost-  
 naderna för förtagets utförande skola  
 sålunda fördelas på delägarna i mån  
 av bättaden för vars och ens mark.  
 Den sålunda beräknade deltagnings skgl-  
 digheten finnes för varje fastighet an-  
 gifven i kolumn 19 av beräknade fördel-  
 ningslängden, då den är uttryckt i procent  
 av kostnaderna för förtaget. Den häremot  
 varande delen av den beräknade kostnaden

Återfinnes i kolumn 18.

Hörsbunden för aoloppens underhåll  
skall fördelas efter samma grunder, som  
för färdigställandet angivits.

Det åligger företaget att verkställa an-  
läggning av ågövägsbroar enligt här för  
föresatt typ ritning vid 2+55, 3+83, 7+15 och  
9+32 öfver huvudavloppet B-E och vid  
0 öfver sidodiket C-C<sup>5</sup>, väsent det sist-  
nämnda utföres som öppet. För nämnda  
dike skall nämligen utföras som täckt,  
~~enligt här för föresatt typ ritning~~ <sup>alternativt förslag</sup>  
väsent ågaren av d. a. Ekberg så önskas  
och är villig utöver sin deltagnings skyldighet  
enligt kostnads fördelningstäckten erlägga 125  
skaner, utförande beräknad ökning i kost-  
naden för det täckta avloppet. Någon  
deltagningsskyldighet i framtida under-  
hållet av öfver avloppen ledande väg-  
övergångar skall ej åvila företaget.

För mark, som åtgår till aoloppens  
utvidgning skall ersättning göras med  
belopp, som finnas adgröda i  
den bilagda fördelningstäckten.  
Doch skall den för sidodiket C-C<sup>5</sup>  
uträknade ersättningen ej utgå för det  
fall att diket göres täckt.

För mark, som ligger i anslutning  
för en öppet avlopp uppschaktad jord och  
sten, skall, där uppslaget utgöres av  
för utspridning på närhängande mark  
otjänlig jord, ersättning utgå med den  
räkta markens fulla värde efter för-  
taget enligt värderingstäckten. Där uppslaget  
utgöres av för utspridning lämplig jord, skall  
ersättningen utgå 80 procent av  
för nämnda mark värde. Skada av en nämnd  
art skall, så snart företaget fullbordats,  
genom arbetsstyrelsens försorg uppskattas

av sakkenning person och därefter om-  
delbart ersättas. I bñst på försäkrande  
vid val av värderingsman skall uppskatt-  
ningen verkställas av man lönst tjänst-  
görande lantbruksingenjör eller den, han  
i sitt ställe sätter.

Styrelse, varom förordas i 11 kap. 95 §  
vattenlagen, skulle, ~~innan företaget på-  
börjas, erläggas till de underliga 10~~  
klonar och behöva förty ej erläggas.

Postnaderna för skogsrättsrättigheter  
fördelas på delägarna efter samma grun-  
der, som för grävning, postnaderna an-  
givits, med belopp som återfinns i  
postnadsfördelingslängdens kolumn  
11, med förskjutna om av sökanden.

Förbudet för skiftena i 10 kap. 62 §  
vattenlagen för skogsrättsrättigheter i fråga  
om företaget ytterligare bestämmas:  
att det skall, därefter sökanden ämba  
fullfölja detta, utfrågas i full-  
ständig överensstämmelse med  
bestämmelserna i detta utlåtande;  
att ur öppet utlopp uppskattad vid och  
den skall läggas minst 0.6 me-  
ter från dess kantar, varjämte nö-  
diga öppningar för gtvattnets fram-  
släppande böra anordnas;  
att till bñst drö och slambunn skall  
användas rör av fullgod kvalitet;  
att under arbetstiden vatten ej för upp-  
täckas eller påsläppas på såd att  
skada uppstår;  
att arbetena för företagets utförande böra  
genom entreprenad överlätas på när-  
för skickad person;  
att arbetena må begynna, så snart detta

utlåtande vunnit laga kraft, samt  
 vara vara bragta till skiljeförut-  
 gången av år 1932 samt  
 att förslaget skall bestämmas "Ekebergs  
 utlåtande förslag av år 1928."

Valen mot förslutningen och detta  
 utlåtande må föras vid Västerbygdens  
 Vattenudrustal, adress Vänersborg, till  
 vilken beröran med icke tillagande  
 av bestämmelserna i 11 kap. 85 §  
 Vattenlagen skola vara ingivna inom  
 sextid dagar från nedan stående  
 datum.

Ekeberg den 1 mars 1928

Y tjänsten

P. Westfallin

Biträdande gode män:  
 N. Dahlborg, Carl Petterson

Kostnadsför-

| Registernummer | Littera å kartan | Hemmansal                  | By och jordägare                 | Sökande och med dem likställda | Ägofigur | Markens uppskattade värde |                |
|----------------|------------------|----------------------------|----------------------------------|--------------------------------|----------|---------------------------|----------------|
|                |                  |                            |                                  |                                |          | Nuvarande värde           | Blivande värde |
|                |                  |                            |                                  |                                |          | Kronor                    | Kronor         |
| 1              | 2                | 3                          | 4                                | 5                              | 6        | 7                         | 8              |
|                |                  |                            | <u>Skärus socken.</u>            |                                |          |                           |                |
| 1'             |                  | 1                          | Skälltorp, Branan en. H. Löfkant | -                              | 1-9      | 882.-                     | 1379 -         |
| 1'             |                  | 1                          | " " jägeristaten                 | -                              | 10       | 30.-                      | 60 -           |
| 1'             |                  | <sup>andel i inköpet</sup> | Laggartorp, Karl Gustafsson      | sök.                           | 11-17    | 436.50                    | 1111 -         |
| 1'             |                  | ans.                       | Lilla Ekberg, Skbl. Landeting    | sök.                           | 18.26    | 850.50                    | 2082 -         |
|                |                  |                            | <u>Summa</u>                     |                                |          | 2199.-                    | 4632 -         |

delningslängd.

[illegible]

Chesby den 1 mars 1928  
I Sveriges  
N. Dahlborg Carl Pettersson



| 1                     | 2 | 3                                                                            | 4                | 5     | 6    | 7      |
|-----------------------|---|------------------------------------------------------------------------------|------------------|-------|------|--------|
|                       |   | Överfört                                                                     |                  |       |      | 29 06  |
| 1927<br>avg.<br>15.16 |   | <b>Avvägning:</b>                                                            |                  |       |      |        |
|                       |   | a) avvägning, längdmätning o. d., §§ 44, mom. 4 .....                        | 2                | 12,00 | 24 - |        |
|                       |   | b) ytavvägning, § 11, mom. 1, tariff IV .....                                |                  |       |      |        |
|                       |   | i öppen mark, medelantal 12 punkter pr har .....                             | har 9.52         | 0.66  | 6 28 |        |
|                       |   | avvägda punkter .....                                                        | st. 119          | 0.02  | 2 38 |        |
|                       |   | i annan mark, medelantal .....                                               |                  |       |      |        |
|                       |   | avvägda punkter .....                                                        | st.              |       |      |        |
|                       |   | c) begränsningskurva, § 11, mom. 2:                                          |                  |       |      |        |
|                       |   | i öppen mark .....                                                           | km. 1.20         | 2,50  | 3 -  |        |
|                       |   | i annan mark .....                                                           | "                | 5,00  |      | 35 66  |
|                       |   | <b>Arealuträkning, § 13, tariff V, medelareal 37 ar, .....</b>               | st. 26           | 0.05  | 1 30 |        |
|                       |   | .....                                                                        | har 9.52         | 0.10  | 95   | 2 25   |
|                       |   | <b>Ägobeskrivning, § 14, ägofigurer .....</b>                                | st. 26           | 0.03  | 78   | 78     |
|                       |   | <b>Markvärdering,</b>                                                        |                  |       |      |        |
| okt. 14               |   | a) uppskattning och värdering, §§ 44, mom. 5 .....                           | 1/2              | 12,00 | 6 -  |        |
|                       |   | b) gradtabell eller kurva, § 17, mom. 1,                                     |                  |       |      |        |
|                       |   | för första kilometern av avlopps längd .....                                 | km.              |       | 4 -  |        |
|                       |   | för övriga kilometer .....                                                   | st. 0.3          | 1,50  | 45   |        |
|                       |   | c) uträkning därmed av värde pr ytenhet, § 17, mom. 2, värdetal st.          | 26               | 0,06  | 1 56 |        |
|                       |   | d) uträkning av förbättring eller försämring, § 18 ägofigurer "              | 26               | 0,12  | 3 12 | 15 13  |
|                       |   | <b>Längdprofil, § 20, längd skala 1:4000</b>                                 |                  |       |      |        |
|                       |   | a) uppritning enl. tariff VI, 1) nytt avlopp .....                           | km. 0.3          | 3,00  | 90   |        |
|                       |   | 2) befintligt avlopp ell. vall .... "                                        | 1                | 3,50  | 3 50 |        |
|                       |   | b) antal ritningar .....                                                     | st. 1            | 3,00  | 3 -  | 7 40   |
|                       |   | <b>Tvärsektioner § 22, i skala 1:100,</b>                                    |                  |       |      |        |
|                       |   | vid uppritning av endast befintlig eller ny sektion .....                    | " 4              | 0,15  | 60   |        |
|                       |   | " " " såväl " som " " .....                                                  | " 10             | 0,25  | 2 50 |        |
|                       |   | tillägg för m <sup>2</sup> av våta sektionsarean vid h. v. y. nämligen för " |                  |       |      |        |
|                       |   | " .....                                                                      |                  |       |      | 3 10   |
|                       |   | " .....                                                                      |                  |       |      |        |
|                       |   | <b>Hydrografisk utredning, § 24, grundbelopp .....</b>                       |                  |       | 2 -  |        |
|                       |   | för vattenområdets areal .....                                               | km. <sup>2</sup> | 0,02  |      | 2 -    |
|                       |   | <b>Dimensionsberäkning, § 25,</b>                                            |                  |       |      |        |
|                       |   | a) för öppet avlopp, utan särskild beräkning .....                           | km. 1            | 3,50  | 3 50 |        |
|                       |   | tillägg för särskild beräkning av dimensionerna .....                        | "                | 1,00  |      |        |
|                       |   | " " våta sektionsarean vid h. v. y. 0,50 kr. pr m <sup>2</sup> "             |                  |       |      |        |
|                       |   | nämligen ..... m <sup>2</sup> sektion på .....                               | "                |       |      |        |
|                       |   | " " " .....                                                                  | "                |       |      |        |
|                       |   | " " " .....                                                                  | "                |       |      |        |
|                       |   | b) täckt ledning, 1) inre diameter intill 20 cm. .... "                      |                  | 6,00  |      |        |
|                       |   | 2) " " över 20 " .....                                                       | 1                | 10,00 | 10 - | 13 50  |
|                       |   | Överföres                                                                    |                  |       |      | 108 88 |

| 1                          | 2       | 3   | 4     | 5     | 6    | 7      |
|----------------------------|---------|---|-------|-------|------|--------|
|                            |         | Överfört   |       |       |      | 10888  |
|                            |         | Inritning å kartan av avlopp och vallar, § 27, grundbelopp.....                                                   |       |       | 1 -  |        |
|                            |         | tillägg för varje cm. verkligt mått å kartan ..... cm.                                                            | 32    | 0,03  | 96   | 196    |
|                            |         | Arbetsbeskrivning, § 28, 1:sta sidan .....                                                                        |       |       | 3 -  |        |
|                            |         | tillägg för övriga sidor..... st.                                                                                 | 1     | 2,00  | 2 -  | 5 -    |
|                            |         | Kostnadsberäkning § 29, a) nyanläggning..... km.                                                                  | 0.3   | 2,50  | 75   |        |
|                            |         | därjämte 25 öre pr m <sup>2</sup> av våta sektionensarean vid h. v. y.                                            |       |       |      |        |
|                            |         | nämligen ..... m <sup>2</sup> sektion på .....                                                                    |       |       |      |        |
|                            |         | b) vid förändring av befintligt avlopp .....                                                                      | 1     | 4,00  | 4 -  |        |
|                            |         | därjämte 50 öre pr m <sup>2</sup> av våta sektionensarean vid h. v. y.                                            |       |       |      |        |
|                            |         | lika som tillägget för dimensionsberäkningar .....                                                                |       |       |      |        |
|                            |         | c) av kostnadsförslagets slutsumma 0,1 % (broar inberäknat) ...                                                   |       |       | 270  | 745    |
|                            |         | Förslag till bro- och trumbyggnad, §§ 34 och 36 .....                                                             |       |       |      |        |
|                            |         | 1) Enkel bro och trumma. a) för ritarbetet .....                                                                  | 2     | 3     | 6 -  |        |
|                            |         | b) för <del>detaljerad kostnadsberäkning</del> <i>slutsumma</i> .....                                             |       |       | 3 -  |        |
|                            |         | c) för <del>grundförstärkning</del> <i>höggrund ca. utlopp</i> m <sup>2</sup> .....                               |       |       | 3 -  |        |
|                            |         | 2) Annan bro i två projektioner, a) för dimensionsberäkning....                                                   |       | 8,00  |      |        |
|                            |         | b) för ritarbetet, teoretisk spännvidd..... m.                                                                    |       | 1,00  |      |        |
|                            |         | och för särskildt konstruerat landfäste ..... st.                                                                 |       | 4,00  |      |        |
|                            |         | c) för kostnadsberäkning, teor. sp. v. .... m.                                                                    |       | 0,50  |      |        |
|                            |         | och för särskilt konstruerade landfästen ..... st.                                                                |       | 4,00  |      | 12 -   |
|                            |         | Införande av höjdsiffror å plankartan, § 39 .....                                                                 | 119   | 0,01  | 119  | 119    |
|                            |         | Ersättningslängd, § 42, grundbelopp .....                                                                         |       |       | 1 50 |        |
|                            |         | för varje ersättningsbelopp ..... st.                                                                             | 6     | 0,25  | 150  | 3 -    |
|                            |         | Utlåtande <del>och betänkande</del> , § 43 .....                                                                  | 5     | 3,00  |      | 15 -   |
| 1927<br>okt<br>1928<br>nov | 14<br>1 | Sammanträden och upprättande av protokoll, § 44, mom. 1, dagar                                                    | 1 1/2 | 12,00 |      | 18 -   |
|                            |         | Förberedande undersökning .....                                                                                   | 1     |       |      | 12 -   |
|                            |         | Särskild utredning, § 44, mom. 2. <i>rörande järnväg</i> dagar                                                    | 1     | 12,00 |      | 12 -   |
|                            |         | Kostnadsfördelningslängds upprättande, § 44, mom. 14 ..                                                           | 1/2   | 12,00 | 6 -  | 6 -    |
| 1927<br>aug                | 23      | Utredning å länets lantmäterikontor rörande fastighetsgränser, jordregisternummer o. d. § 44, mom. 15 ..... dagar | 1/2   | 12,00 |      | 6 -    |
|                            |         | Översiktskarta § 41 .....                                                                                         |       |       |      | 4 -    |
|                            |         | Summa kronor   |       |       |      | 213 47 |
|                            |         | <b>Lösen för:</b>                                                                                                 |       |       |      |        |
|                            |         | Kopia av plankartan, § 49,                                                                                        |       |       |      |        |
|                            |         | 1) 1:sta regalarket .....                                                                                         |       |       | 7 -  |        |
|                            |         | övriga regalark .....                                                                                             |       | 1,75  |      | 7 -    |
|                            |         | 2) efter kartans skala och ägofigurernas medelareal, tariff VII,                                                  |       |       |      |        |
|                            |         | skalan 1:4000, medelareal <i>37</i> ar ägofigurer ..... st.                                                       | 26    | 0,07  | 182  |        |
|                            |         | har <i>952</i> .....                                                                                              | 952   | 0,14  | 133  | 3 15   |
|                            |         | höjning för handkopia å ritpapper, 25 % .....                                                                     |       |       |      | 79     |
|                            |         | Överföres   |       |       |      | 10 94  |

| 1 | 2 | 3                                                                                          | 4   | 5    | 6     | 7      |
|---|---|--------------------------------------------------------------------------------------------|-----|------|-------|--------|
|   |   | Överfört                                                                                   |     |      |       | 10 94  |
|   |   | 3) insättning av höjdlägestal..... st.                                                     | 119 | 0,02 | 2 38  |        |
|   |   | "    "    kanaler och diken, grundbelopp .....                                             |     |      | 1 75  |        |
|   |   | tillägg för varje cm. verkligt mått å kartan, cm.                                          | 32  | 0,05 | 1 60  | 5 73   |
|   |   | Kopia av längdprofil, tvärsektioner samt förslag till broar och trummor å ritpapper, § 52, |     |      |       | 16 87  |
|   |   | 1) enligt tariff VIII i skala 1: 4000,                                                     |     |      |       | 79     |
|   |   | nytt avlopp..... km.                                                                       | 0 3 | 5,00 | 1 50  | 15 88  |
|   |   | ändring av befintligt avlopp .....                                                         | 1   | 6,00 | 6 -   |        |
|   |   | 2) tvärsektioner, originalritningens belopp med 30 % förhöjning                            |     |      | 4 03  |        |
|   |   | 3) broar och trummor, " " " 30 % "                                                         |     |      | 15 60 |        |
|   |   | 4) för varje med rubrik, skalor o. d. försett blad .....                                   |     |      |       |        |
|   |   | längdprofilritningar..... st.                                                              |     | 3,00 |       |        |
|   |   | tvärsektions- och brorritningar .....                                                      | 1   | 5,00 | 5     | 32 13  |
|   |   |                                                                                            |     |      |       | 8 03   |
|   |   | nedsättning för kopia å kalkerväv 25 % .....                                               |     |      |       | 24 10  |
|   |   | Avskrift av synehandlingarna, § 55 .....                                                   | 30  | 0,75 |       | 22 50  |
|   |   | Översiktskarta i d:o, § 41 .....                                                           |     |      |       | 4 -    |
|   |   | Summa kronor                                                                               |     |      |       | 75 3 - |
|   |   | Övriga förrättningskostnader,                                                              |     |      |       |        |
|   |   | Lösen av förordnandet jämte kommissionärsarvode .....                                      |     |      | 8 -   |        |
|   |   | Annonskostnader ang. sammanträden.....                                                     |     |      | -     |        |
|   |   | Inbindning av förrättningshandlingarne och upphl. på väv                                   |     |      | 6 -   |        |
|   |   | Arvode till biträdande förrättningsmännen                                                  |     |      | 30 -  | 44 -   |
|   |   | "    "    "    gode männen enligt egna räkningar....                                       |     |      | 40 -  |        |
|   |   | Ersättning för hantlangning, materialier o. d. ....                                        |     |      | 18 40 | 64 40  |
|   |   | Lösen för utdrag ur mantalslängd .....                                                     |     |      |       |        |
|   |   | Summa kronor                                                                               |     |      |       | 108 40 |
|   |   | Sammandrag.                                                                                |     |      |       |        |
|   |   | Förrättningsmannens arvode .....                                                           |     |      |       | 213 47 |
|   |   | Lösen för kopior och avskrift .....                                                        |     |      |       | 75 30  |
|   |   | Övriga förrättningskostnader .....                                                         |     |      |       | 108 40 |
|   |   | Summa kronor                                                                               |     |      |       | 397 17 |

Den, som icke åtnöjes med denna räkning, äger att inom tre månader från nedanstående dag klander därå anställa genom stämning till *Stämning och val* häradsrätt.

*Ekberg* den *1 Mars* 19*28* *Hend Hallin*  
Statens landbruksingenjör.

Att sakägarna erhållit en med denna lika lydande räkning betyga:  
*N. Dahlborg* *Carl Pettersson*  
Kronor ..... kvitteras:

den ..... 19.....