



Akt nr:
R-E1a-1907

AU\$R-E1a-1907

Kungl. Lantbrukshögskolans
Kulturtekniska byrås arkiv

R 2-1907

Handlingar rörande

Oltorps dikningsföretag av år 1930

i Kvänums socken av Skaraborgs län;.

upprättade vid laga syneförrättning

år 1930 av

Sven Hallin

Statens lantbruksingeniör.

79 Ark. III 142.3 inv. 18

1
Protokoll vid syn-
förrättning enligt vatten-
lagen för förrät-
ning av mark, till-
hörande Ivännums
skoltomt i Ivännums
socken av Skara-
borgs län.

Den 4 oktober 1929 i Ivännums folkskola.
Vid sammanträde denna dag hade
saksägarna kallats genom kungörelse,
som dels blivit uppläst i sockenkyrkan,
bil. A och dels varit införd i Skaraborgs
Läns Tidning, bil. B, varjämte särskild
underrättelse tillställt varje känd sak-
ägare enligt företeckning, bil. C.

Närvarande: Undertecknad, statens land-
bruksingenjör och förrättningsman,
samt gode männen Fredrik Wallin och
Wollängren, och Albert Warmark, Präsa-
gårdens.

Bekända: Ivännums församling äg. Ivännums
skoltomt genom Nils Larsson och Emil
Lurén enl. protokollsutdrag, bil. D

Av öfriga saksägare:
Hyrtökens F. Lönngrén genom konsistori-
ordhund enligt fjordnande bil. E.

Värkgötland - Göteborgs fämräpstelebolag
genom Banchastare J. A. Jönsson
enl. fullmakt bil. F

Johannes Beuder arr. ^{Kommunisistiskt Sektors} ~~Ivännums församling~~

Ulfar Beattson äg. $\frac{1}{16}$ utl. Olbors

Einar Örn " $\frac{1}{84}$ " "

Isak Palla " $\frac{1}{20}$ " "

Johan Hallberg " $\frac{1}{20}$ " "

Carl Johansson storköps genom äg. $\frac{3}{55}$ utl.
Olbors genom delägaren Johan Karl-

ant. fullm. bit. F^{IV}
 sam. förrige deligen: Anna Karlsson samt
 tre st. ungdomar, som förmyndare är (Hans Appelgren)

§ 1
 Myplåteriet för försatt uups-
 mannen utfärdade förordnandet
 som hade lydelse enligt bit. & G

§ 2
 Rådet för emot synemännen kunde
 ej uttröas.

§ 3
 Förelades den vid förundersökningen
 upprättade plankartan över den vatten-
 besvärade marken samt profilt över
 avloppet härifrån.

§ 4
 Rådsanden till förattningen yrkade på
 ifrågavarande avlopps fördjupning så att
 den till skalkanten hörsamv behöfde förden
 kunde försläggas till 1.2 meters djup.

§ 5
 Johan Karlsson (och Einar Örn förmedle
 sig med Rådsanden och yrkade på för-
 sätts utsträckning. De att deras därav
 beroende mark med kunna försläggas
 till 1.2 meters djup, bit. & H

§ 6
 Bannmästare Johansson framhöll
 att de förutliga genomloppen genom
 jernvägens kanal voro lagda så
 djupa, att de borde tillräckligt djupa
 för ovanpå liggande markes nödliga
 försläggning. Han yrkade, att den
 avloppsströmen, som gick längs jernvägen,

3

skulle utvidgas endast åt den från
från vägen vettande sidan och att
all dikejord skulle uppläggas åt detta
hals.

§ 7.
Omär Om yrkade att avloppet över
Nans mark skulle utgrävas som
fäkt ledning.

§ 8
~~Om utet vidare fanns att till pro-~~
~~tokollat anteckna~~

G. Bengtsson framhöll, att han
kunde köra över det nuvarande diket
vid 4+80, och yrkade på överfart över
det nya avloppet.

§ 9
Om utet vidare fanns att till pro-
tokollat anteckna, förklarades sam-
menrådet upplöst med tillkän-
nagivande, att sedan undersökningen
kompleterats och den förkostna-
dernas förbehållsviserliga jord-
uppskattningen av Skatteämnen
förelagts, nytt sammankommande
kommer att hållas å samma
ställe som dagens bistagen
den 18 februari 1930 klockan 15
och kända nya yttranden under-
sättelser, närmare att tillställas sak-
ägarna.

Och och för som van

I tjänsten
F. Wallin

Bistående gode män

Fredr. Wallin Albert Larsson

Den 18 februari 1920 i Tränings folkskola
 Närvarande: Förstämme synemman och
 följande sakkämare:

Stenbjörn Melberg såsom konstitue-
 rade på grund av myndligt förordnande
 av kyrkoherden F. Lönngrén, som
 av sjukdom förhindrats närvara.

Yngve Bergström

Oskar Örn

Ove Jälle

Harald Andersson

Nils A. Larsson } såsom ombud för Tränings
 Emil Lidberg } församlingens kul. protokollsut-
 drag, bet. D.

Västergötland - Göteborgs församling A.B. genom
 sammantale J. A. Johansson kul.
 fullmakt bet. F.

Johan Carlsson
 Per Svensson

§ 10
 Upplästs Synemännens utlåtande
 som hade lydelse enligt bet. D.
 jämte här till hörande handlingar i
 sammandrag.

§ 11
 Att motaga och förvara till företaget
 hörande handlingar och handlingar och att
 sammankalla delägarna för val av arbets-
 styrelse utsåga Synemännen Emil
 Lidberg, Tränings.

§ 12
 I fråga om förvaltnings kostnader
 berättades till den uppsättade årsred-
 räkningen, varav ett exemplar över-
 lämnades till aktförvararen.

5

Sam rikt vidare juus att till
protokollat anteckna påbländes
förskningen avslutad och sam-
manträdet upplöst.

Ort och tid. Sam orra

4 Januari

Fred Wallin

Bihållande god näm:

Fred Wallin Albert Larsson

KUNGÖRELSE

För torrläggning av vattenskadade marker tillhörande
Kvänums skoltomt i Kvänums
 socken av Skaraborgs län genom uppgrävning av avloppsdiken

kommer syneförrättning enligt vattenlagen att handläggas vid
 sammanträde ~~hos~~ i Kvänums folkskola

fre- dagen den 4 oktober 1929 klockan 15
 då vederbörande sakägare hava att tillstädeskomma för utförande
 av sin talan.

Av förrättningen torde följande fastigheter bliva berörda:
Kvänums skoltomt och kyrkogård, komministerbostället Saxtorp
samt Oltorp.

Skara den 13 sept. 1929.

I tjänsten:

Sven Hallin.

Statens lantbruksingeniör.

Att förestående kungörelse blivit uppläst i
 sockens kyrka den 15/9 1929 betygas:

Kvänums
J. Lönngrän
Kyrkoherr

Anhålles vördsamt att förestående kungörelse, försedd med
 bevis om uppläsningen. varder till mig återsänd.

SKARA den 13 sept. 1929

I tjänsten
 SVEN HALLIN
 Statens lantbruksingeniör.

Kungörelse.

För torrläggning av vattenskadade marker tillhörande Kvånums skoltomt i Kvånums socken av Skaraborgs län genom uppgrävning av avloppsdiken kommer syneförrättning enligt vattenlagen att handläggas vid sammanträde i Kvånums folkskola fredagen den 4 oktober 1929 kl. 15 då vederbörande sakägare hava att tillstädeskomma för utförande av sin talan.

Av förrättningen torde följande fastigheter bliva berörda: Kvånums skoltomt och kyrkogård, komministerbostället Saxtorp samt Oltorp.

Skara den 13 sept. 1929.

I tjänsten:

Sven Hallin.

Statens lantbruksingenjör.

Att förestående kungörelse varit
införd i Skaraborgs Läns Tidning
den 13 sept. 1929 bekräftar i tjänsten:
Sven Hallin

Fösteckning

över underrättelser rörande nyreför-
rättningsrättshandlade i Kvännans
folkskola fredagen den 4 okt. 1929 kl. 15,
angående torrläggning av mark till-
hörande Kvännans skatteamt i Kvä-
nnans socken av Skaraborgs län, vilka
underrättelser jämlikt bestämmel-
serna i 10 kap. 40 § vattenlagen
den dag antogs i protokoll.

1. ass. Johannes Bender Präst. Kvännan
2. Gust. Bengtsson Örtorp "
3. Einar Örn "
4. Sven Lalle "
5. Johan Flattberg "
6. Harald Andersson "
7. Nils A. Larsson Badelund "
8. Fästningshögskola - Göteborgs Järnvägs A. B. Göteborg
9. Majst. Majst. Befallningshavande Marstrand

Skara den 19 sept. 1929

[Signature]

Underrättelser om förtärligt rättshandlade
den 18 febr. 1930 har denna lag tillämnats
Lantbr. R. Brundman Örtorp, Kvännan

Skara den 10 febr. 1930.

[Signature]

Utdrag ur protokoll vid kyrkostämma med
 Kvånnums församling
 den 30 oktober 1928

§ 2.

Stämman beslötade enhälligt att kassa laga
 syn för onödvärig torrläggning af skoltomben
 vid kyrkan och att kostnaderna här för skola
 tagas ur tillgängliga medel i skolkassan.
 Menen Emil Lidberg och N. H. Larsson följde stäm-
 mans uppdrag att kassa laga syn såväl låta ut-
 föra det genom synen föranledda arbetet, som kom-
 mer på skoltombens andel samt omse den förut
 gjorda dräneringen af skoltomben och afhyöl-
 ja de bräster, som i dessamma förefinns, och
 på skolkassans bekostnad.

Fuelörare
 Klas Johansson
 Rolf Lundin

Som afvar
 J. Jönsson
 ordf.

Protokollets justering kungjord i Kvånnums
 kyrka den 4 nov. 1928, Ligger p. 5
 J. Jönsson

Rätt utdraget betygar

J. Jönsson
 Ordförande.

Herr Kontraktsprosten m.m. P. A. Andreae.

Sedan till domkapitlet anmälts, att sammanträde för syneförrättning för torrläggning av vattenskadade marker tillhörande Kvånums skoltomt i Kvånum utsatts att äga rum i Kvånums folkskola fredagen den 4 instundande oktober kl. 3 e.m., samt att ecklesiastika lönebostället Saxtorp i Kvånum av denna förrättning beröres, förordnar domkapitlet härigenom Eder eller den, som i Edert ställe därtill av Eder utses, att såväl vid ovannämnda sammanträde som ock under förrättningens vidare fortgång såsom konsistorieombud iakttaga och bevaka ovannämnda boställes rätt och bästa.

Skara Domkapitel den 25 september 1929.

H. Daner

Ernst Berglund

M. G. Jönquist

P. T. Adman

S. E. Melander

Karlström

vänd!

Nil R. Rasmussen

11
Jie

H. Herr Rydskender J. Lönngren
H. Wänga

Underskrifad med lördag hos
firandenat Eder att i mitt ställe söson
konsistencien med nämnda nämnda
nämnda firandenat, och med dessa firand-
naden gäva till den nämnda skriften

Essunga d. 27 sept. 1929

P. O. J. O. J. O.

härto att förut.

F u l l m a k t.

Banmästare J.A. Johansson i Skara förordnas härmed att som järnvägens ombud närvara vid sammanträde i Kvänums folkskola fredagen den 4 oktober 1929 kl. 15 i och för torrläggning av mark tillhörande Kvänums skoltomt.

Ombudets lagliga åtgärder godkännas.

Göteborg den 26 september 1929.

För VÄSTERGÖTLAND-GÖTEBORGS JÄRNVÄGSAKTIEBOLAG

John Rydman

Bevitnas :

H. Brownell
Göteborg

Th. Söderman
Göteborg

Bilaga F. II

FULLMAKT

för *Göran Karlsson* eller den, han i sitt ställe förordnar,
att vid syneförrättning enligt Vattenlagen för torrläggning av mark till-
hörande *Wännus Skoltant* m. fl. herman i *Wä-
nnus* sog *kei* och Skaraborgs län föra *Var* talan, in-
nefattande denna fullmakt jämväl behörighet att ingå förening och göra
yrkande, som i 10 kap. 58 i Vattenlagen omförmåles, ävensom att söka lån
av statsmedel till *Var* andel i kostnaderna för företaget. Ombudets la-
ga åtgärder godkännas.

Wännus den *4 okt.* 192 *9*

Karl Johansson scribeur:

Klas Mylner Anna Karlsson

Einar Carl.

Bevittnas:

Even Lalle.



Resolution.

Lantbruksingenjören Sven Hallin.....

..... varder härigenom förordnad
att, därest laga hinder ej möter, den i bilagda ansökning omförmälda
förrättning i laga ordning verkställa; blivande denna resolution översänd
till förrättningsmannen, som har att över mottagandet härav skyndsamt
insända bevis.

Mariestad å landskansliet den 6 mars 1929

På länsstyrelsens vägnar:

Andersson Davidsson



Stämpel Fem kronor.

7.10

Sk. 574. N=16-155
1929.



Till

Kungl. Maj:ts Befallningshavande i Skaraborgs län.

Mariestad.

Undertecknade..... får härmed vördsamt anhålla om förordnande för inom länet tjänstgörande lantbruksingeniör att jämlikt bestämmelserna i gällande vattenlag handlägga syneförrättning för torrläggning av vattenskadade marker tillhörande Kvänums skoltomt.....
.....
i Kvänums socken av Skaraborgs län.

Förteckning över de fastigheter, som ytterligare kunna förväntas bliva av företaget berörda, återfinnas å omstående sida.

Närmaste järnvägsstation till förrättningsstället är
Kvänum

Meddelanden angående förrättningen torde ställas till
Nils Larsson.....
adress Badened Kvänum
Telefon Kvänum 48
..... Kvänum den 27. februari..... 1929...

För Kvänums församling.....
Nils Larsson..... Emil Lidberg.....
..... enligt uppdrag
.....

F ö r t e c k n i n g

öfver fastigheter, som väntas bliva af företaget berörda.

Fastighetens namn:	Ägarens namn:
Kvänums Prästgård.....	...Kronan.....
Oltorp.....	...Einar Örn.....
".....	...Sven Sälle.....
".....	...Gustaf Bengtsson.....

Pilager

Undertecknade församls församling med församlingen
med den överskriften som avser
föreläggning av Hvarmans skol-
föreläggning och på församlingens
föreläggning, så att även för
dessa berörda mark kan
na föreläggas till 1.2 meters djup.

Skedd den 4 oktober 1929

Johan I Carlsson Lina Örn

✓ Lenn Lalle ✓ Gustav Bengtson

Överhållsiga nämndens
bestyrkas:

Fredrik Wallén Albert Larsson

Areal								Nuvarande värde			Blivande värde			Förbättringsvärde		
Åker		Äng och odlingsmark		Annan duglig mark		Impediment och högl. mark		pr har	pr ägofigur		pr har	pr ägofigur		pr har	pr ägofigur	
Har	ar	Har	ar	Har	ar	Har	ar	Kr.	Kr.	öre	Kr.	Kr.	öre	Kr.	Kr.	öre
7		8		9		10		11	12		13	14		15	16	
							</									

Socken, by och hemman	Registernummer	Littera å kartan	Hemmanstal	Ägofigrens nummer	Delägares namn, hemvist m. m. samt ägobeskrivning	
1	2	3	4	5	6	
Oltoarp	16		1/30		Ören Sören	
				16	åker mullh. lera på mellaalera	1.00
				17	" " " " sandbl. lera	0.8
					Summa	
"	14		3/84		Einar Örn	
				18	åker mullh. lera på sandbl. lera	0.8
				19	" — " —	0.6
				20	" — " —	0.8
					Summa	
Sackarp	1		1/2		Kommunstyrelse	
					avt. Johannes Petersen	
				21	åker, mullh. lera på sandbl. lera	0.5
				22	" — " —	0.6
				23	~~åker, mullh. lera på mellaalera~~	1.0
					Summa	
Kräums Skutmitan f. Sackarp				23	Kräums Skutmitan f. Sackarp	
				24	åker, mullh. lera på mellaalera	0.80
				25	hädgård mullh. lera på mellaalera	1.00
					Summa	
<u>Sammandrag.</u>						
Oltoarp				1-2	Per Sörensen	
"	19		1/60	3-4	Karald Sörensen	
"	14		1/60	5	Johann Hallberg	
"	12		1/60	6	Deus.	
"	18		1/30	7-8	Karl Johansson sth.	
"	10		1/60	9-10	Evert Bengtsson	
"	17		1/30	11-15	Deus.	
					Överfins	

Areal								Nuvarande värde			Blivande värde			Förbättringsvärde		
Åker		Äng och odlingsmark		Annan duglig mark		Impediment och högl. mark		pr har	pr ägofigur		pr har	pr ägofigur		pr har	pr ägofigur	
Har	ar	Har	ar	Har	ar	Har	ar	Kr.	Kr.	öre	Kr.	Kr.	öre	Kr.	Kr.	öre
7	8		9		10		11		12		13	14		15	16	
48								660	316	90	900	432	-	240	115	20
20								480	96	-	800	160	-	320	64	-
68									412	80		592	-		179	20
90								480	432	-	800	720	-	320	288	-
87								370	321	90	"	696	-	430	374	10
50								480	240	-	"	400	-	320	160	-
227									993	90		1816	-		822	10
30								320	96	-	800	240	-	480	144	-
80								370	296	-	"	640	-	480	344	-
~~08~~								~~660~~	~~538~~	~~0~~	~~900~~	~~72~~	-	~~240~~	~~192~~	~~0~~
~~418~~								~~444~~	~~80~~			~~962~~	-		~~507~~	~~20~~
110								392	-			880	-		488	-
08								660	52	80	900	72	-	240	19	20
18								900	162	-	1200	216	-	300	54	-
07								1050	73	50	"	84	-	150	10	50
~~25~~								~~235~~	~~50~~			~~300~~	-		~~64~~	~~50~~
33								268	30			372	-		83	70
110								308	-			660	-		352	-
55								330	-			495	-		165	-
80								432	-			720	-		288	-
30								144	-			270	-		126	-
115								552	-			1035	-		483	-
205								1096	20			1737	-		640	80
595								2862	20			4907	-		2054	80

Söcken, by och hemman	Registernummer	Littera å kartan	Hemmanstal	Ägarens nummer	Delägares namn, hemvist m. m. samt ägobeskrivning
1	2	3	4	5	6
Oltoys	1 ⁶			1/30 16-17	Överfört Aren Sälle
"	1 ⁴			3/84 18-20	Einar Örn
Sattoys	1 ¹			1/2 ²¹⁻²² 24-23	are. Johannes Bender
Krämuns skottent				²³⁻²⁵ 24-25	Krämuns församling
avr. fr. Sattoys					Summa

Jordersättningslängd.

Fastighet	Ägares namn	Läge pål. n:r	Antal m ²	Pris pr m ²	Kronor	Summa Kronor
1	2	3	4	5	6	7
	<u>Dihet A-B-C.</u>					
160 200 120 120+80	Oltoys	Per Sorenson	260	9 öre		2340
"	19	Harald Sorenson	320	"		2880
"	110 + 17	Gust. Bengtson	360	"		3240
"	112	Johan Hauberg	80	"		720
"					Summa	9180

Gränsm den 18. febr. 1930

Fred. L. Tallin

Fred. L. Tallin (allerteamarb)

Bilagad.

ARBETSBESKRIVNING.

Innan arbetet påbörjas, skall avvägning och utsättning på minst var femtionde meter genom sakkunnig person verkställas.

Vid arbetets utförande iakttages:

att förekommande dikeskrökar ej få göras skarpa, utan böra i möjligaste mån uträtas eller avrundas;

att där dike går i rätgång, bör grävningen så verkställas, att rätgången och dikets mittlinje komma att sammanfalla;

att vägbana, bebyggd tomt eller trädgård ej utan innehavarens medgivande må användas som upplagsplats för dikesjord.


att synfärliga gränsmärken ej må genom arbetet rubbas eller stötas, såvida inte dessförinnan genom vederbörlig auktoritets försorg nya märken blivit utsatte.

Göteborg den 18 febr. 1930.

Sten Hamrin

[illegible]

Översiktskarta.

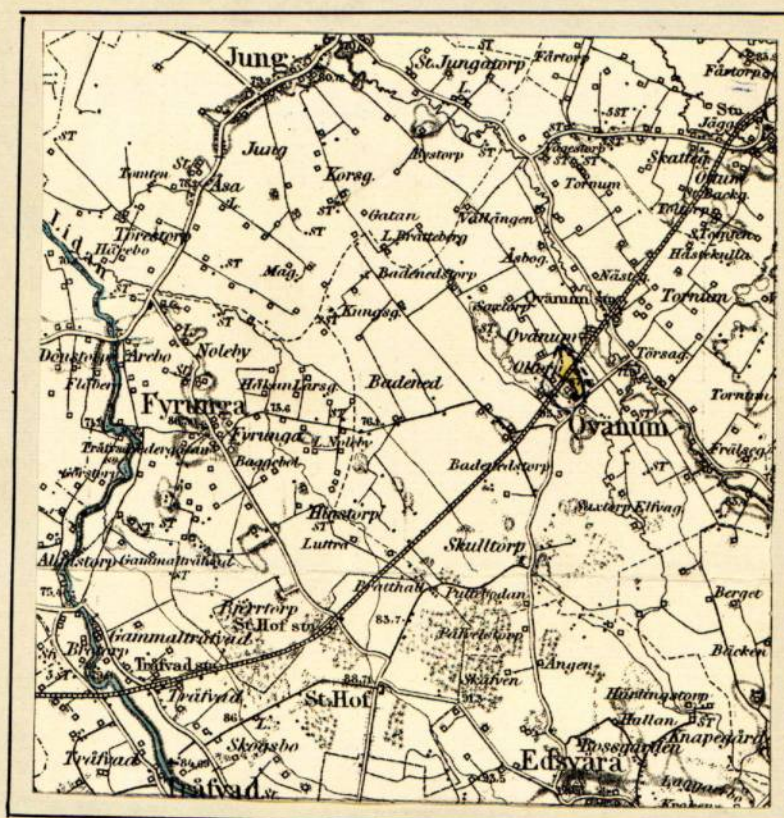

Skala 1:100000.

Bilaga N.

Utlåtande vid syns-
förättning enligt
Växteklagen för förs-
läggning av mark
den kända Kvännus
skottom och Oltors
i Kvännus socken
av Skaraborgs län.

I frågavarande förslag, som avser ut-
 vidgning och förtydning av ett i nord-
 västlig nordöstlig riktning flytande avlopps-
 rör med sidogravar genom och från
 vattenskadade marker belägna nordvästligen
 strax norr om Skövungs kyrka inom
 section n: 2 3 av nederbördsområde n: 2
 142, i och för ernående en bättre för-
 ställning och ökad avrinningsförmåga, så en-
 ligt bestämmelserna i 7 kap. vatten-
 lagen att även nämnda åtkomst. Be-
 lägenheten framgår av anslutande
 översiktskarta där förslagsom-
 rådet utmärks med ~~gul~~ gul färg
 och vattensamlingsområdets gränser
 med en streckad blå linje.

Över den uppgrävning ^{inofficiella} av-
loppssträckor hava profil- och
sektions ritningar upprättats, ut-
visande i händelsen till undersök-
ningsföremålet väsentliga de härav
beroende beaktas skadade markerna
upptäts i två karta. I denna
karta äro de till uppgrävning av-
sedda avloppssträckorna utmärkta
med dels enkla, dels dubbla röda
linjer och de röda bokstäverna

A-B-C-D-E för huvudavloppet
samt B-Ba och C-Ca för
sido diken. Eukel rör längs be-
tecknar härvid att avloppet skall
göras rakt och dubbla röda linjer
att det skall utföras som öppet
dike.

Vattensamlingsområdena för de
olika avloppssträckorna hava upp-
gätt i marken och befunnits att
göra:

För avloppssträckan D-E vid E	3.5	hektar
" " " 2+30	8.-	"
" " " 4	15	"
" " B-Ba	4.5	"
" " C-Ca	5	"

Vattensamlingsområdena Den största till av-
rinning sammantalt vattenmängden har
antagits komma att uppgå till 2.0
liter pr sekund och hektar och
medelvattenmängden under vegetations-
perioden till 0.1 liter pr sekund
och hektar. På grundval av de sålunda
räknade vattenmängderna hava av-
loppen dimensionerats för möjlig-
görande av borttagning till i all-
mänt 1.2 meters djup av all
därav beroende mark, tillhörig sö-
kanden och den, som sej med
konom förnat.

Den mark, för vilken dräningen
medt vätnad och som alltså skall
njå i förtaget, begränsas i nivåkar-
tan av en streckad svart linje,
så belägen, att all därutöver liggande
mark förde kunna till fulla bort-
tagas utan hinder av nuvarande
vattenförhållanden i den uppgräv-

mig förskrivna arbetssträcker.
För utiändande av den genom
företaget uppkommande värbuaden
hvar system ämnen efter: 7 kap.
22 § vattenlagen stadgar gnunder
rechstätt uppskattning, vars re-
sultat i delat för ligger i den
bilagda värderingslängden.

Den å kartan avfattade och
sulligt förutänade längd förätt-
sade marken är att anse så-
som en förslagnings samfittig-
het, för vilken delat till uppdel-
ning i olika avdelningar ej för-
finnas. Däremot har det vä-
skild under sökning framgått, att
sådana begränsning av deltagnings-
skyldigheten som anför mätas i
7 kap. 26 § vattenlagen, bör ske
vid fast ställandet av deltagnings-
skyldigheten i företaget för Oltorp
19 för vilken förslaget samma för-
bättring av förslagnings förhållanden,
som genom företaget beaktas uppkom-
ma, kan räknas kosta 155 kronor.

Kostnaderna för företaget ut-
förande shola sålunda för delas
på delägarna i mån av värbuaden
för var och ens mark med den
förutskning i fråga om Oltorp 19 som av
bestämmelserna i 7 kap. 26 § vattenlagen
påkallas. Den sålunda uträknade
deltagningsskyldigheten finnes för varje
företag angiven i kolumn 17 av
kostnadsfördelningslängden. Den är
uttryckt i procent av kostnaderna
för hela företaget. I kolumn 16 är
det däremot svarande beräknade kost-

nadsbeloppet angivet.

Bostraderna för avloppens under-
nå skola förklaras efter samma
grunder, som för fördjällandet
angivits.

H. Bengtsson har yrkat att före-
taget skall bygga överfart över
avloppet vid 4+80. Då det för
närvarande ej finnes någon öfver-
anordning för överfart påstades,
men då en sådan överfart måste
anses erforderlig och dessutom
bli dyrare att åstadkomma
efter avloppets utvidgning, så
synemånen förskrifva, att
företaget skall till H. Bengtsson
såsom ägare av Ollofs 1?
utgifva ersättning för försvänd
dricksvatten med fyrtio kronor
så snart vattningsskottet påbörjats
som nämnda fastighets anslutande.

Förvägstrumman vid D är till-
räckligt djup och behöfver ej an-
läggas. Den skall i öfre ändan
avslutas till en slam pika cul.
När för upprättad sittning i ändan-
spått att förhindra för roterad-
ningen D-E skadlig igen slam-
ning.

Neon deltagnings skyldighet
i underhållet av öfre avloppen
ledande från övergången skall ej
åvila företaget.

För snart, som sågar till det
öppna avloppets utvidgning, skall er-
sättning gäldas med belopp, som
finnas angivna i den bilagda för-
ersättnings längden.

För mark, som ligger i anslutning
 till en uppslags plats för en öppna
 avloppet uppsäckalstid jord och
 sten, skall ersättning utgå med
 den färdiga markens fulla värde
 efter priset enligt värdings-
 längden, därest sådana markläg-
 re här på yrkar inom ett år
 efter priset förordnande.
 Skadan skall genom ar-
 betsstyrelsen förordnande uppskattas
 av sakkunnig person och där-
 efter omedelbart ersättas. I beslut på
 förordnande vid val av värde-
 mästaren skall uppskattningen
 valbestämmas av inom länet tjänst-
 görande lantbrukshögskolor och ~~lärover~~
 eller den, den i sitt ställe sätter.

Andra skador, som till exempel
 kunna av priset under arbets-
 tiden orsakas, skola förval till fullt
 ersättas, och gäller för anslutnings
 och skadans uppskattning i tillämp-
 niga delar, vad i fråga om jord-
 uppdrag ovan för skrivits.

Skogligt varusam förordnades i 11
 kap. 95 § vattenlagen, skulle
 mestadels 10 krager och be-
 höver inte ej erläggas.

Skogstaxation för skogsmät-
 ningen skola förordnades på de-
 larna i priset efter
 samma grunder, som för
 prövning kostnader för skri-
 vits, men förskjutas den av
 skadorna.

Järnpris för skrifterna : 10

- kap. 62 § vattulagen på egendom-
nen i präja och prätaget ytter-
ligare bestämma;
- att det skall, därest sökanden
önska fullfölja bestämma, utlösas
i fullständigt överensstämmelse
med bestämmelserna i detta
utlåtande med särskild hänsyn
sitningar och handlingar;
- att när öppet avlopp uppschaktad jord
och sten skall läggas minst
0.6 meter från avloppets kanten
med en lutning mot dessa
icke överstigande 1:1, varjämte
nödiga öppningar på ytvattnets
fångsläppande genom uppslagen
skola anordnas;
- att till täkta ledningar och brun-
nar skola anordnas för av
fullgod kvalitet;
- att under arbets tiden vatten ej
får uppstännas eller påsläp-
pas på sätt att skada upps-
tär;
- att ras eller friskjottningar, samt
sitt överskott råttne, omedelbart
skola avlägsnas samt exor-
terliga sluttförändringar och fr-
skottning afgärde förhindras;
- att arbetena för prätagets förbät-
tande böra genomföra och
överlämnas på närmast skickad per-
son;
- att arbetena må begynna, så
snart detta utlåtande funnit
laga kraft samt böra vara
färdiga till slut för utgången
av år 1934;

35

att förslaget skall anses fullbordat
när det ansynats och godkänts
av näm. länets tjänstgörande
lantbruksingenjör; samt
att det skall benämnas "Ottos
dräningsföretag av år 1930".

Valen med förslagen och
den utlägare som föras vid Väster-
bygdens Vattenfallsstyrelse, adress Väners-
borg, till vilken bevisaren med i-
akttagande av bestämmelserna
i 1 kap. 85 § Vattenlagen skola
vara tillgripna inom sextio da-
gar från nedanstående datum.
Datum den 18 februari 1930.
Tjänsten:

Fredrik Wallin

Biträdande gode män:

Fredrik Wallin Albert Omann

Kostnadsför-

Hemmåstäl	Registreringsnummer	Littera å kartan	Sökan- dem likställda	Ägofigur	Markens uppskattade värde		
					Nuvarande värde	Blivande värde	
					Kronor	Kronor	
1	2	3	4	5	6	7	8
			<u>Krämmus socken</u>				
1/60	19	60	Oluf Harald Andersen		3-4	308.-	660.-
1/60	111	60	" Johan Hallberg		5	300.-	495.-
1/60	112	60	" Oms.		6	432.-	720.-
1/30	18	30	" Karl Johansen H.	sök.	7-8	144.-	270.-
1/60	110	60	" Ant. Bengtsson	sök	9-10	552.-	1035.-
1/30	17	30	" Oms.	"	11-15	1096.20	1737.-
1/30	16	30	" Sven Ställe	sök.	16-17	412.80	892.-
3/64	14		" Birger Örn	sök.	18-20	993.90	1816.-
1/2	1		Sætoys att. Joh: s Børst		21-23	392.-	880.-
			Krämmus skatteant. 1/60 -		24-25	444.80	952.-
			ommis förvaltning.	sök.	23-25	238.30	372.-
			<u>Summa</u>			4949.20	8577.-

Tillhör:

Oltorps dikningsföretag år 1930.

Victimares ex officio:


Sharma

Statens lantbruksingenjör
i Skaraborgs län

Slambrunn vid 4
Skala 1:50


Skala 1:50

Sektion a-a




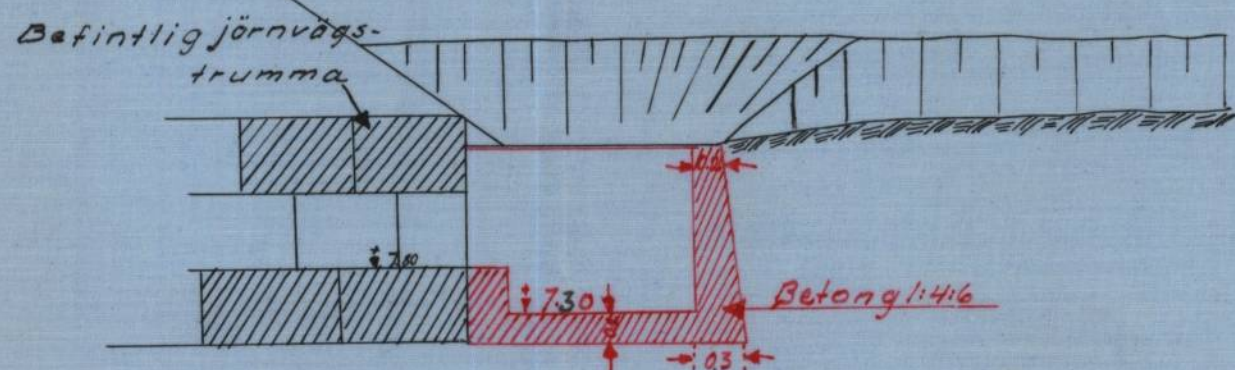


Gottfrämes i nord de fjör-
slagna abetena beem litten-
göthand - Götterbergs jänne ing.
Kontorling den 28 jän 1930
John Ekstrand

Plan

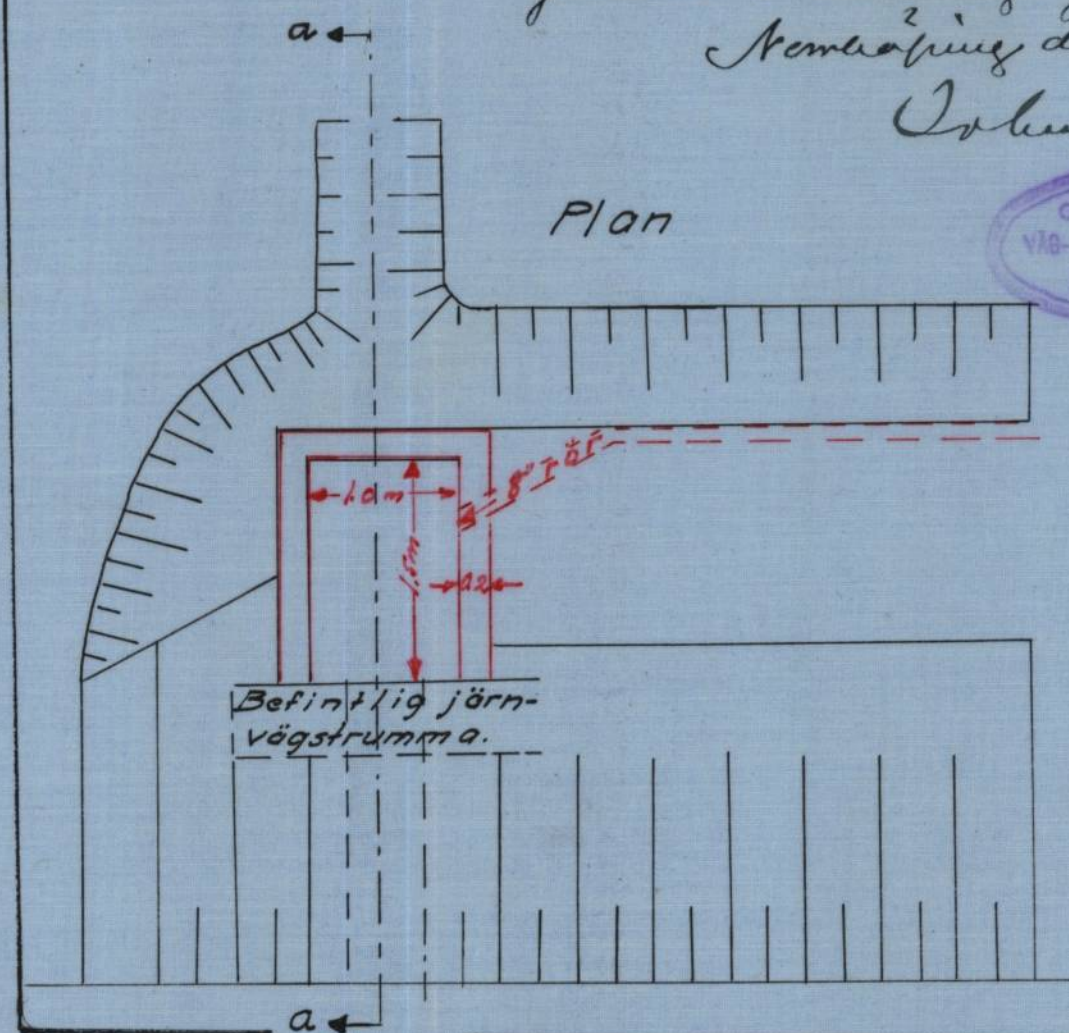

CHEFEN I ÖSTR
VÄG- och VATTENBYGGNADS
DISTRIKTET

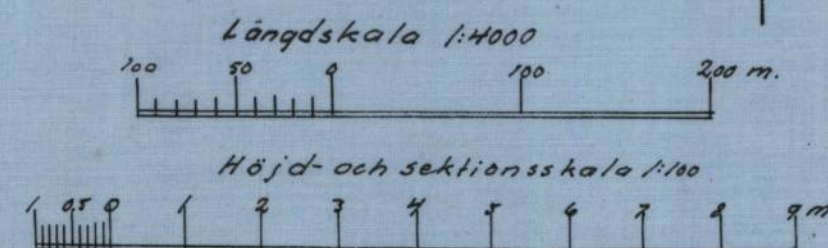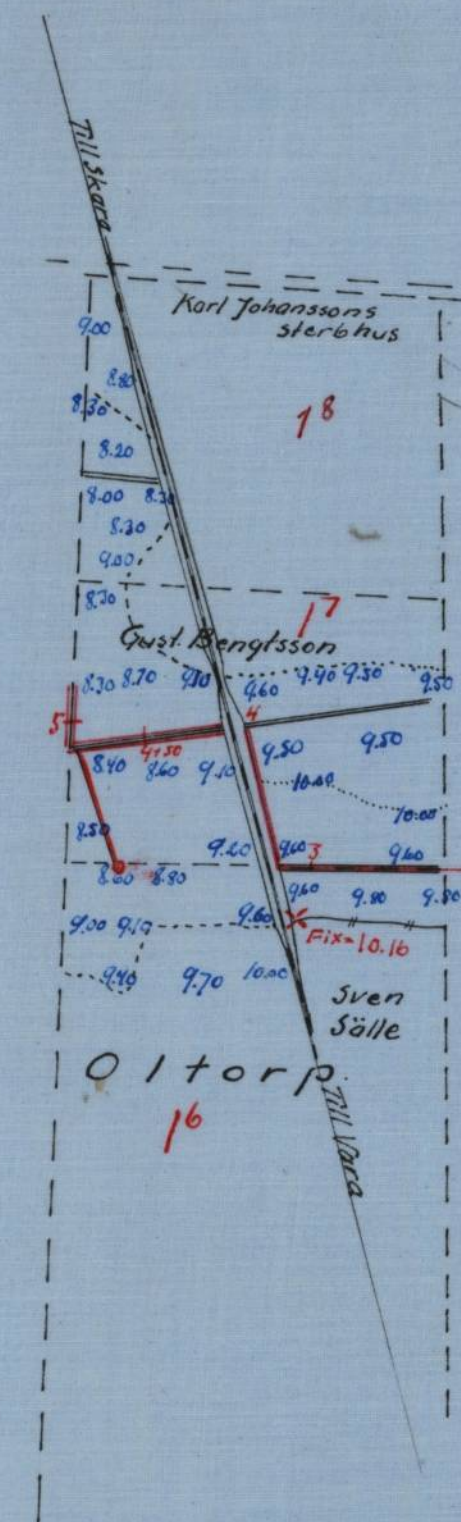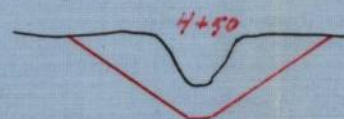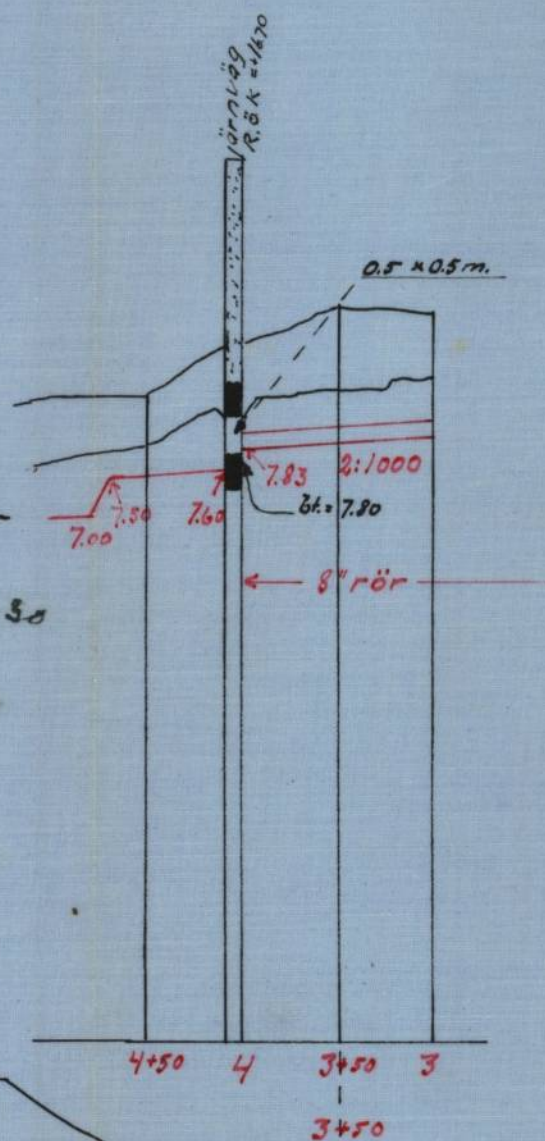

R-E1a-1907

1	2	3	4	5	6	7
		Överfört				123 95
		Inritning å kartan av avlopp och vallar, § 27, grundbelopp.....			1 —	
		tillägg för varje cm. verkligt mått å kartan cm.	28	0,03	84	1 84
		Arbetsbeskrivning, § 28, 1:sta sidan			3 —	
		tillägg för övriga sidor..... st.		2,00		3 —
		Kostnadsberäkning § 29, a) nyanläggning..... km.	0.1	2,50	0 25	
		därjämte 25 öre pr m ² av våta sektionensarean vid h. v. y.				
		nämligen m ² sektion på "				
		b) vid förändring av befintligt avlopp "	1-	4,00	4	
		därjämte 50 öre pr m ² av våta sektionensarean vid h. v. y.				
		lika som tillägget för dimensionsberäkningar				
		c) av kostnadsförslagets slutsumma 0,1 % (broar inberäknat)			249	6 74
		Förslag till bro- och trumbyggnad, §§ 34 och 36				
		1) Enkel bro och trumma. a) för ritarbetet				
		b) för detaljerad kostnadsberäkning				
		c) för grundförstärkning..... m ²				
		2) Annan bro i två projektioner, a) för dimensionsberäkning....		8,00		
		b) för ritarbetet, teoretisk spännvidd..... m.		1,00		
		och för särskildt konstruerat landfäste st.		4,00		
		c) för kostnadsberäkning; teor. sp. v. m.		0,50		
		och för särskilt konstruerade landfästen st.		4,00		
		Införande av höjdsiffror å plankartan, § 39	130	0,01		1.30
		Ersättningslängd, § 42, grundbelopp			1 50	
		för varje ersättningsbelopp st.	9	0,25	1 -	2 50
		Utlåtande och betänkande, § 43..... sid.	7	3,00		21 -
		Plumbrium å täckdikesöja				6 -
1429 okt. 1930 febr.	4 18	Sammanträden och upprättande av protokoll, § 44, mom. 1, dagar	1	12,00		12 -
1930 jan febr.	17 11	Särskild utredning, § 44, mom. 2. rörande järn väg dagar	1	12,00		12 -
		Kostnadsfördelningslängds upprättande, § 44, mom. 14 ..	1/2	12,00		6 -
1930 jan	20	Utredning å länets lantmäterikontor rörande fastighetsgränser, jordregisternummer o. d. § 44, mom. 15 dagar	1/2	12,00		6 -
		Översiktskarta § 41				4 -
		Summa kronor				206 33
		Lösen för:				
		Kopia av plankartan, § 49,				
		1) 1:sta regalarket			7 —	
		övriga regalark		1,75		
		2) efter kartans skala och ägofigurernas medelareal, tariff VII,				
		skalan 1:4000, medelareal 41 ar ägofigurer st.	25	0,07	1.75	
		har 1033 0.14			1.45	
		höjning för handkopia å ritpapper, 25 %			0.80	
		Överföres			11 -	

1	2	3	4	5	6	7
		Överfört			11-	
		3) insättning av höjdlägestal..... st.	130	0,02	2. 60	
		" " kanaler och diken, grundbelopp			1 75	
		tillägg för varje cm. verkligt mått å kartan, cm.	28	0,05	1 40	16 75
		Kopia av längdprofil, tvärsektioner samt förslag till broar och trummor å ritpapper, § 52,				
		1) enligt tariff VIII i skala 1: 4000,				
		nytt avlopp..... km.	0.1	5,00	0 50	
		ändring av befintligt avlopp	1	6,00	6 -	
		2) tvärsektioner, originalritningens belopp med 30 % förhöjning			1 20	
		3) broar och trummor, " " " 30 % "				
		4) för varje med rubrik, skalor o. d. försett blad				
		längdprofilritningar..... st.		3,00		
		tvärsektions- och brorritningar	1	5,00	5 -	19. 80
		<i>brunn, täck diken öja o slaupfika</i>				12 -
		nedsättning för kopia å kalkerväv 25 %				
		Avskrift av synehandlingarna, § 55	24	0,75		25 50
		Översiktskarta i d:o, § 41				4 -
		Summa kronor				77 05
		Övriga förrättningskostnader,				
		Lösen av förordnandet jämte kommissionärsarvode			8 -	
		Annonskostnader ang. sammanträden.....			12 30	
		Inbindning av förrättningshandlingarne. <i>gode applikation</i>			6 -	26 20
		Arvode till <i>skötsel för öja Vä & Vattenbyggnads K. D.</i>				30 -
		" " " gode männen enligt egna räkningar.....				66 40
		Ersättning för hantlangning, materialier o. d. <i>beskr.</i>	1	5.-		15 -
		Lösen för utdrag ur mantalslängd				
		Summa kronor				137 70
		Sammandrag.				
		Förrättningsmannens arvode				206 33
		Lösen för kopior och avskrift				71 05
		Övriga förrättningskostnader				137 70
		Summa kronor				415 08

Den, som icke åtnöjes med denna räkning äger att inom tre månader från nedanstående dag klander därå anställa genom stämning till *Stämning* häradsrätt.

Stämning den 18 febr. 1920

Ståens lantbruksingenjör.

Att sakägarne erhållit en med denna lika lydande räkning betyga:

Kronor kvitteras:

den 19.....