



Akt nr:
R-E1a-1950

AU\$R-E1a-1950

Västerbygds Vattendomstol -2 FEB 1933

Kungl. Lantbruksstyrelsens
Kulturförhållanden byrås arkiv

R 4-1950

Handlingar rörande
Ännagårdens dikningsföretag av år 1931
i Hångsdala socken av Skaraborgs län;
upprättade vid laga syneförrättning år 1931 av
Sven Hallin.
Statens lantbruksingenjör.

Protokoll vid synförelse-
ning enligt Vattenlagen
för fastläggning av
mark och gränser
Hänsdala Ännegården
i Hänsdala socken
av Skaraborgs län.

Den 23 mars 1931 i Ännegården.

Vid sammanträde denna dag
hade sakägarna kallats genom
kungörelse som dels blivit uppläst
i sockenkyrkan, bit. A, och dels
 varit inför i Fätköpings Tidning,
bit. B, därjämte särskild underrättelse
sitt ställt varit känd sakägare
utlöst för teckning, bit. C.

Närvarande: Vid teckning status
lantbrukeringenier och förämnings-
man samt gode män Oskar
Jansson, Jungfru gården, och Klas
Juntasson, Stubba gården samt
följande sakägare:

Böfverden Gust Johansson arr. av
Hänsdala Ännegården

Av övriga sakägare:
Postbetsnämndens ordförande Herr Karl Öberg
såsom konsistorieordförande enl. för-
ordnande bit. D

Hildur Jönsson delägare i Starke gården 13²
(övriga delägare Kristina Jönsson och
Ellen Mogqvist)

Samr. tillägare av Ledsgården 17' genom
Sören Daniel tillägare

Alfred Johansson deläg. i Hårdgården 4⁷ och 4⁶

Herman Klingberg aj. $\frac{5}{8}$ uth i Kugg-
gården genom Jönens
Hälsögar Klingberg

Ther Johansson aj. ^{1/2} Hovmansgården ^{1/2}

Alex Sandberg " Hårdgården 4⁴ och 4⁶

Ther Johansson och Eno Johansson delaj.
i Hårdg. 4⁶ och 4⁷ (övriga delaj.: Alex
Johansson och Selma Frölin)

§ 1
Uppläses det för försättnings-
mannen utskäddade förord-
nandet som hade lydelse
nbl. tillaga G. I

§ 2
Något jäv emot synemännen
kunde ej utlösas.

§ 3
Sökanden för försättnings-
mannen på ifrågakommande adlopps
utvidgning och fördjupning, så
att den av honom arrenderade,
närav beror marken må
kunna försläggas till 1.2 meters
djup.

§ 4
Alex Sandberg, Herman Klingberg, Ther
Johansson och Laurid Liljeström för-
lade sig med sökanden och förlade
på ifrågakommande försättnings-
mannen så att jämvel deras därav be-
räknade mark må kunna försläggas

3
till 1.2 meters djup. Karl Johansson
begränsade dock detta yrskande till
den söder om järnvägen belägna
delen av Oran mark, bit. F. III

§ 5
Thouistone ombudet vittnade
att ifrågasvarande till ännu gärdens
näraste mark vore i stort behov
av berr. laggraving och tillstyrkte
företagets utfrående på en arren-
dation yskat sätt. Han önskade
bli medveten attad om tidpunkten
för nyne männens jord uppskattning
för att bli i tillfälle att på marken
göra de ytterligare påpekanden
som kunde befinnas påbådade.

§ 6
De närvarande yrskade på alternativ
utredning om uppslagande av en
ny järnvägssträcka mellan norra
och södra avloppet vid 12+40 och
21+20. Det upplystes samtidigt att
jorden mellan 10 och 11 hade beväg-
het för att flyta igen.

§ 7
Sam intet vidare Herman Klingberg
framhöll att han hade ett vattningställe
för djur och byggdes vid 27+10. Han yrskade
för åtgärder för vattningställets bibehållande
eller 2000 kronors skadestånd, om
det förvärvades.
Alex Sandberg framhöll att han

hade trädgård mellan 10+50 och 11+50
varför det icke vore lämpligt med
en stor kanal där. Han motsatte
sig att denna mark användes för
jordupplag.

Wahl Johansson och ^{Wilhelm} ~~Augusta~~ Johansson
framhöll att de också hade vaktungs-
ställen och yrkade på dessas bi-
behållande.

§ 8

Det upplystes att landsvägsbron
vid pöl 2 tillkommit för år 1880
men att bron vid pöl 10 byggts av
järnvägen år 1905.

§ 9.

Fam intet vidare fanns att
föra protokollet utveckla, för-
klarades sammanträdet
upplöst med tillkännagivande
att sedan förundersökningen kom-
pletterats och nödig jorduppskett-
ning verkställt, nytt sammanträde
skall äga rum den 19 maj 1931 klockan 14, och komma
mål ytterligare underåttelser häran
att tillställas sakägarna.

Ort och tid som ovan
i tjänsten

Sten Hallin

Biträdande gode män:
Ossian Larsson
Olof Gustafsson

Den 19 maj 1931 i Ummajärden
Närvarande: Förestående synemän och
följande sakägare:

Bostads nämndens ordförande Karl Öberg såsom
konsistorieambud

Tida kolens Järnvägsaktiebolag genom
trafikchefen Erik Stenhammar

Karl Johansson Hoomangjärden

Gustaf Johansson

~~Johanna~~ Lovénssons storbarn genom del-
ägaren Hilma Lovénsson

Alfr. Johansson

Pauls. Litjengren

Herman Klingberg genom sonen H. Klingberg

Alex Sandberg

Karl Johansson, Hårdegården

Eino Johansson

§ 10
Delgavs det upprättade förslaget
till de vatten-skadade markernas
förrättning med därtill hörande
handlingar.

§ 11
Trafikchefen Erik Stenhammar meddelade
att han intet hade att invända mot
det upprättade förslaget, i vad det berörde
järnvägen.

§ 12
Uppläsningen slutade
som hade betydelse enligt bit. M.

§ 13

att mottaga och förvara till försä-
 laget nödvärde skatter och skuld-
 bördar och att sammanhålla
 bölgarna för val av arbets-
 styrelse, utsågo synemän-
 nen Gustaf Johansson, Åmögår-
 den

§ 14

7 fråga om försättnings kostna-
 der. Här visades till Ordfördes-
 räkningen, varav ett exemplar
 skulle översändas till utskö-
 vararen.

§ 15

Som intet vidare fanns att
 till protokollet anteckna, för-
 klarades försättningen avslutad
 och sammankädet nyjstöst.
 Ort och tid som ovan

7 tjänsten
 Gustafsson

Bihärande gode män:

Ossian Larsson

Olof Gustafsson

Undertecknade försäkra oss härmed
med säkanden och yrka på för-
sätts utsträckning, på detta
färdigt vår (härav) berömd
mark med kunniga korr-
riggos till 1,2 meters djup,
undertecknad Johansson och
sundst i fråga om den
föder om järnvägen liggande
marken.

Möte givet den 23 mars 1931.

Nils. Johansson

Ernst Klingberg
gen. H. Klingberg

Karl E. Johansson

Sanfrid. Fjellgren
gen. Samil Fjellgren

Övertäckande namn Redovisarna
Nystyras: Sten Haller

Oskars Jönsson
Elias Gustafsson

KUNGÖRELSE

För torrläggning av vattenskadade marker tillhörande
Ännagården
i Hångsdala socken
av Skaraborgs län genom uppgrävning av avloppsdiken

kommer syneförrättning enligt vattenlagen att handläggas vid
sammanträde hos Gustaf Johansson, Ännagården
mån- dagen den 23 mars 1931 klockan 14
då vederbörande sakägare hava att tillstädeskomma för utförande
av sin talan.

Av förrättningen torde följande fastigheter bliva berörda:
Hångsdala Ännagården, Starkegården, Ledsgården, Härdegården,
Knappegården och Hovmansgården.

Skara den 27 februari 1931.

Sven Hallin.

Statens lantbruksingenjör.

Att förestående kungörelse blivit uppläst i
sockens kyrka den 8 mars 1931 betygas:

J. Ericsson

Anhålles vördsamt att förestående kungörelse, försedd med
bevis om uppläsningen, varder till mig återsänd.

SKARA den 27 febr 1931

I tjänsten
SVEN HALLIN
Statens lantbruksingenjör.

Bilaga B.

Kungörelse.

För torrläggning av vattenskaddade marker tillhörande Ännagården i Hångsdala socken av Skaraborgs län genom uppgrävning av avloppsdiken kommer syneförrättning enligt vattenlagen att handläggas vid sammanträde hos Gustaf Johansson, Ännagården, måndagen den 23 mars 1931 klockan 14, då vederbörande sakägare hava att tillstädsekomma för utförande av sin talan.

Av förrättningen torde följande fastigheter bliva berörda: Hångsdala Ännagården, Starkegården, Ledsgården, Härdegården, Knapgården och Hovmansgården.

Skara den 27 februari 1931.

SVEN HALLIN.

Statens lantbruksingenjör.

F. T. Tr. 1931.

Det förestående kungörelse
harit inför i Faltörsilug. Tid.
ring onsdagen den 4 mars bety-
gas i tjänsten.

Sven Hallin


Bilaga C.

Förleknings

öfver underrättelset rörande synskönnat-
ningssammantäget hos utslag Jönköpings,
Jönköpings måndagen den 23 mars 1931
klockan 14 för förtäggning af vatten-
skade marker tillhörande Jönköpings
i Jönköpings socken af Skerfvingers län;
vilka underrättelser jämlikt bestä-
mmelserna i 10 kap. 40 § vattenlagen den
na dag avlämnats, ä posten under ne-
danstående adresser:

1. arr. Gust. Johansson Kuagården Hångsala
 2. Kristina Svensson ~~St~~ Starkgården "
 3. Hildur Svensson " "
 4. Sankar Sigegren Ledgården "
 5. Alfred Johansson Härdegården "
 6. Carl Johansson " "
 7. Eric Johansson " "
 8. Herman Ringberg Kuagården "
 9. Karl Johansson Hofmansgården "
 10. Jnsf. Nordkvist Partebo, Brandstups
 11. Axel Samuelberg Härdegården Hångsala
 12. Ordf. i Diakonf. Lutherska församlingen
 Richard Linde Horsberga
 13. Kungl. Maj:ts Regeringskansliet Marickstad

Maj 1931 i Åmögården Kar under-
 såttelse denna dag också till
 Tivaholms Järnväg Tivaholms
 Skola den 24 mars 1931
 4 tjänster:

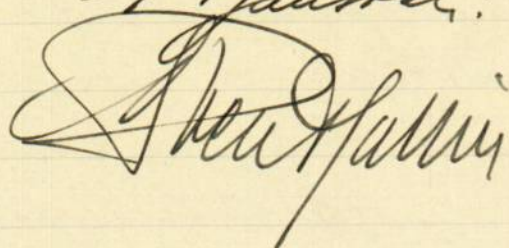
 Axel Hallin

Boställsnämndsordföranden K. Öberg.

Sedan till domkapitlet anmälts, att sammanträde för handläggning av syneförrättning enligt vattenlagen kommer att äga rum hos Gustaf Johansson, Ännagården måndagen den 23 mars 1931 kl. 2.e.m., samt att av förrättningen beröres ecklesiastika lönebostället Hångsdala Ännagården i Hångsdala förordnar domkapitlet härigenom Eder att såväl vid ovannämnda sammanträde som ock under förrättningens vidare fortgåu såsom konsistorieombud iakttaga och bevaka ovannämnda boställes rätt och bästa.

Skara Domkapitel den 18 mars 1931.

77. Danea

Ernst Berglund P. T. Arman. S. E. Melander

Handwriting R. Larsson

Nils P. Hennamen

Tullmakt för Hcj. Klingberg
att vid sammanträde i Anneg.
Hänsdala den 23 mars 1931 föra
min talan ang. dikningxförelä-
get, och gillar jag till alla delar
sed om budet häretinnan
legligen gör och låter.

Kruaggården Hänsdala den 23-3-1931

Hcj. Klingberg

Bevittnas
And. Johansson
G. Johansson

Bil. F I 14



Resolution.

Lantbruksingenjören Sven Hallin.....

..... varder härigenom förordnad
att, därest laga hinder ej möter, den i bilagda ansökning omförmälda
förrättning i laga ordning verkställa; blivande denna resolution översänd
till förrättningsmannen, som har att över mottagandet härav skyndsamt
insända bevis.

Mariestad å landskansliet den 15 juli 1929

På länsstyrelsens vägnar:



Stämpel Fem kronor.

N:o 20. 4. 8-48-163.

1929.



Till

Kungl. Maj:ts Befallningshavande i Skaraborgs län.

MARIESTAD.

Undertecknad..... får härmed vördsamt anhålla om förordnande för inom länet tjänstgörande lantbruksingeniör att jämlikt bestämmelserna i gällande vattenlag handlägga syneförrättning för torrläggning av vattenskadade marker tillhörande *storkemmanst*
1/2 mll Hängs dala Sunagården i Hängs dala
socken av Skaraborgs län.

Förteckning över de fastigheter, som ytterligare kunna förväntas bliva av företaget berörda, återfinnes å omstående sida.

Närmaste järnvägsstation till förrättningsstället är

Hängs dala

Meddelanden angående förrättningen torde ställas till

undertecknad

adress

Sunagården

pr

Hängs dala

Sunagården

den

10 juli

19

29

Gust. Johansson

FÖRTECKNING

över fastigheter, som väntas bliva av företaget berörda.

Fastighetens namn:

Härvågården
Hornmansgården
Ledsgården
Lynna gården
Harkgården
Härvågårdens kyrkorektorsboställe
Härvågården

Ägarens namn:

Alex Sandberg
Yarl Johansson
Laufr. Liljengren
Minard Johansson
Johan Rudersson
arr.: Hjalmar Rudersson
H. Klingberg

Skaraborgs län

Landskontoret

Nr 2048.

Bil. F^{II} 7

R e s o l u t i o n .

Länsstyrelsen, som tagit inneliggande ärende i övervägande, finner för sin del hinder ej föreligga för arrendatorn av ecklesiastika lönebostället $\frac{1}{2}$ mantal krono Hångsdala nr 18 Ännagården i Hångsdala socken att söka syneförrättning enligt vattenlagen för torrläggning av till bostället hörande vattenskadade betesmarker under villkor, att kyrkofonden icke drabbas av kostnad för företaget eller för framtida underhåll av dikningen.

Mariestad i landskontoret den 30 december 1930.

På länsstyrelsens vägnar:

Ragnar Dahlström *[Signature]*

Till

Högvördiga Domkapitlet i
Åkers stift.

Undertecknad Jäsa arrendator
av ecklesiastiska lönebostället stou-
hemmanet 1/2 mtl Hångs dala nr
18 Sunagården får härmed vörd-
samt anmäla om tillstånd
att för bättre förläggning av
sitt stouhemmanet höra de svär-
vattensskadade betesmarker på
söka synföraktning enligt vatten-
lagen.

Till styrande av erforderlighet
bifogas yttrande av Stabens Lantbruks-
ingenjör i län.

Sunagården fr Hångs dala den 16 aug. 1928

Evert Johansson

ARBETSBESKRIVNING.

Innan arbetet påbörjas , skall avvägning och utsättning på minst var femtonde meter genom sakkunnig person verkställas.

Vid arbetets utförande iakttages:

att förekommande dikeskrökar ej må göras skarpa , utan böra i möj-

ligaste mån uträtas eller avrundas ,

att där dike går i rågång , bör grävningen så verkställas , att rå-
gången och dikets mittlinje komma att sammanfalla ,

att vägbana , bebyggd tomt eller trädgård ej utan innehavarens med-
givande må användas som upplagsplats för dikesjord ,

att förefintliga gränsmärken ej må genom arbetet rubbas eller döl-
jas , såvida icke dessförinnan genom vederbörlig lantmätarens
försorg nya märken blivit utsatta.

Ämne: Jern 19 maj 1931.

Per Hansson

Beskrivnings- och värderingslängd.

Socken, by och hemman	Registernummer	Littera å kartan	Hemmansal	Ägarens nummer	Delägares namn, hemvist m. m. samt ägobeskrivning
1	2	3	4	5	6
<u>Hågsdala socken</u>					
<u>Laufälskheten f. - K.</u>					
Hågsdala Hofmann	12		1/2	Karl Johansson	1 odlingsmark dy jord på kalkrik sand och lera 22 " " - " 3 " " - "
Summa					
" Amag.	18		1/2	Hjorthofvinder	4 odlingsmark dy jord på kalkrik sand o. lera 4a " " - " 5 " " - " 5a " " - " 6 " " - " 6a " " - "
Summa					
" Skarkeg.	13			Kristina Perssons sk.	7 odlingsmark dy jord på kalkrik sand o. lera
Summa					
" Skarkeg.	47		53/288	Nef. Johansson	8 odlingsmark dy jord på kalkrik sand o. lera 9 " " - " 10 " " - " 11 " " - " 12 " " - " 13 " " - "
Summa					

Socken, by och hemman	Registernummer	Littera å kartan	Hemmanstal	Ägarens nummer	Delägares namn, hemvist m. m. samt ägobeskrivning
1	2	3	4	5	6
<i>Laufälligheten B-F.</i>					
<i>Sägersåla Ledsj. 17¹</i>			<i>1/2</i>	<i>14</i>	<i>Laufv. Liljögren</i> <i>dyggröt på hark-</i> <i>odlingmark rik sand o. lera</i> IV
<i>" Knaggården 19³</i>			<i>1/2</i>	<i>15</i>	<i>Herman Klingberg</i> <i>dyggröt på hark-</i> <i>odlingmark rik sand o. lera</i> IV
				<i>16</i>	<i>"</i> <i>"</i> II
					<i>Summa</i>
<i>" " 19²</i>			<i>1/2</i>	<i>17</i>	<i>Herman Klingberg</i> <i>dyggröt på hark-</i> <i>odlingmark rik sand o. lera</i> IV
				<i>17a</i>	<i>"</i> IV
					<i>Summa</i>
<i>" Gärdsg. 9²</i>			<i>?</i>	<i>18</i>	<i>Vilhelm Sundkvist</i> <i>dyggröt på hark-</i> <i>odlingmark rik sand o. lera</i> IV
				<i>19</i>	<i>"</i> II
					<i>Summa</i>
<i>" Svanag. 18¹</i>			<i>1/2</i>	<i>20</i>	<i>Kyrkoförden art-hist Johansson</i> <i>dyggröt på hark-</i> <i>odlingmark rik sand o. lera</i> IV
				<i>20a</i>	<i>"</i> IV
					<i>Summa</i>
<i>" Gärdsg. 4⁴</i>			<i>129/288</i>	<i>21</i>	<i>Alex Sandberg</i> <i>dyggröt på hark-</i> <i>odlingmark rik sand o. lera</i> IV
				<i>22</i>	<i>åker</i> II
					<i>Summa</i>
<i>" Sofmansg. 1²</i>			<i>1/2</i>	<i>23</i>	<i>Karl Johansson</i> <i>dyggröt på hark-</i> <i>odlingmark rik sand o. lera</i> IV

Socken, by och hemman	Registernummer	Littera å kartan	Hemmanstal	Ägofigures nummer	Delägares namn, hemvist m. m. samt ägobeskrivning
1	2	3	4	5	6
<u>Sammandrag</u>					
<u>Samfälligheten H-K.</u>					
Fängsdalet Hofmanng.	12		1/2	1-3	Karl Johansson
" Huvudg.	18 ¹		1/2	4-6	Kyrkostaden och Karl Johansson
" Skarpeg.	13 ²			7	Kristina Svensson sth.
" Färdeg.	47		53/288	8-13	Alf Johansson
					Summa
<u>Samfälligheten B-F.</u>					
Fängsdalet Ledsag.	17 ¹		1/2	14	Laufer Siljgren
" Kvaggården	19 ³		1/2	15-16	Perman Klingberg
" " "	19 ²		1/2	17, 17a	Deus.
" Färdeg.	9 ²			18-19	Vilhelm Lundkvist
" Huvudg.	18 ¹		1/2	20	Kyrkostaden och Karl Johansson
" Färdeg.	44		129/288	21-22	Alex. Lundberg
" Hofmanng.	12		1/2	23	Karl Johansson
					Summa
<u>Slutligt sammandrag</u>					
Samfälligheten H-K				1-13	
" B-F				14-23	
					Summa

Areal								Nuvarande värde			Blivande värde			Förbättringsvärde		
Åker		Äng och odlingsmark		Annan duglig mark		Impediment och högl. mark		pr har	pr ägofigur		pr har	pr ägofigur		pr har	pr ägofigur	
Har	ar	Har	ar	Har	ar	Har	ar	Kr.	Kr.	öre	Kr.	Kr.	öre	Kr.	Kr.	öre
7		8		9		10		11	12		13	14		15	16	
		190							502	-		1020	-		518	-
		1000							3430	-		7498	-		4068	-
		55							220	-		385	-		165	-
		93							370	50		619	50		249	-
		1338							4522	50		9522	50		5000	-
		145							217	50		870	-		652	50
		122							292	-		790	-		498	-
		330							575	-		2230	-		1655	-
		123							352	50		525	-		172	50
		283							424	50		1928	-		1503	50
10		628							1012	-		4496	-		3484	-
		275							412	50		1650	-		1237	50
10		1906							3286	-		12489	-		9203	-
		1338							4522	50		9522	50		5000	-
10		1906							3286	-		12489	-		9203	-
10		3244							7808	50		22011	50		14203	-

Anna gårdens den 19 maj 1931

Per Halm
Ossias Jansson
Olof Gustafsson

Fastighet	Ägares namn	Läge pål. n:r	Antal m ²	Pris pr m ² öre	Kronor	Summa Kronor
1	2	3	4	5	6	7
<u>Fordersäteringslängd</u>						
<u>Diket I - K.</u>						
Härbgården 47	Hj. Jönasson	26 - 26+105	350	10		35 -
Kuaggården 192	Herman Klugberg	26+105 - 28	70	10		7 -
<u>Summa</u>						<u>42 -</u>
<u>Diket C - D</u>						
Härbgården 46	Hj. Jönasson	10 - 10+50	70	10		7 -
" 44	Hj. Lundberg	10+50 - 11+50	150	10		15 -
<u>Summa</u>						<u>22 -</u>
Mina gårdar den 19 maj 1931						
<u>Alex. Halm</u>						
Ossias Larsson						
Olof Gustafson						

Läge	Längd m.	Arbete, jordmån m. m.	Antal	à pris	Kostnad		Kostnad		Summa	
					Kr.	öre	Kr.	öre	Kr.	öre
1	2	3	4	5	6	7	8	9	10	
					Bilaga L.					
Kostnadsförslag										
Samfälligheten H.-K.										
Diket H.-T										
17+50-22	450	dyjord	530	0.60	318 -					
		sten o grus	470	1.50	705 -					
22-26	400	dyjord	150	0.60	90 -					
		sten o. grus	1250	1.50	1875 -					

Läge	Längd m.	Arbete, jordmån m. m.	Antal	å pris	Kostnad		Kostnad		Summa	
					Kr.	öre	Kr.	öre	Kr.	öre
1	2	3	4	5	6		7		8	
<u>Lanfälligheten B - F.</u>										
<u>Diket B - C - D</u>										
9+35-11+50	215	sand	100	9,80	80	-				
		sten o. grus	200	1,50	300	-	380	-		
		Livägges C:a 10 %					38	-		
		jordsättning cul. bil.					22	-	440	-
<u>Diket D - E - F.</u>										
11+50-17	250	dijord	100	0,60	60	-				
		sten o. grus	750	1,50	1125	-				
17-17	300	dijord	1100	0,60	660	-				
		sten o. grus	300	1,50	450	-				
17-20	300	dijord	500	0,60	300	-				
		sten o. grus	510	1,50	765	-	3360	-		
		Livägges C:a 10 %					335	-	3695	-
<u>Diket E - E I</u>										
0-2+70	270	dijord	125	0,60	75	-				
		sten o. grus	100	1,50	150	-	225	-		
		Livägges C:a 10 %					25	-	250	-
<u>Lanfälligheten B - F summa kr.</u>									4385	-
<u>Lammandrag</u>										
<u>Lanfälligheten H - K</u>									4560	-
<u>- " - B - F.</u>									4385	-
<u>Summa kr.</u>									8945	-
Munipalen den 19 maj 1931										
<i>[Signature]</i>										

Översiktskarta.



Skala 1:100000.

Utlåtande vid syneförrättning enligt
vattenlagen för torrläggning av mark tillhö-
rande Hångsdala Ännagården m. fl. hemman i
Hångsdala socken av Skaraborgs län.

Ifrågavarande företag, som avser fördjupning och utvidgning
av tvenne i nordostlig huvudriktning flytande parallella mindre
vattendrag med sidogren genom och från vattenskadade marker, beläg-
na omkring 0.8 km. sydväst om Hångsdala kyrka inom sektion n:r 3
av nederbördsområde n:r 140, 1 och för ernående av bättre torrlägg-
ning och ökad alstringsförmåga, är enligt bestämmelserna i 7 kap.
vattenlagen att anse såsom dikning. Belägenheten framgår av omstå-
ende översiktskarta, där torrlägningsområdet utmärkts med gul färg
och vattensamlingsområdets gränser med blå linjer.

Över till uppgrävning avsedda avloppssträckor hava profil-
och sektionsritningar upprättats, utvisande förhållandena vid un-
dersökningstillfället, varjämte de härav beroende vattenskadade
markerna avfattats å nivåkarta. Å denna karta äro de till uppgräv-
ning avsedda avloppssträckorna utmärkta med dubbla röda linjer
och de röda bokstäverna B-C-D-E-F för södra huvudavloppet, E-E^I
för ett sidodike härtill och H-I-K för norra huvudavloppet. Avlop-

33
pen skola utföras som öppna diken.

Vissa undersökningar för utrönande av lämpligheten av de båda huvudavloppens sammanförande genom det södra avloppets ledande genom Vartofta-Tidaholms järnvägs banvall vid I ha även verkställts, varav framgått, att ett sådant sammanförande torde bli dyrare än om avloppen bibehållas i sin nuvarande sträckning.

Vidare har det visat sig ur kostnadssynpunkt förmånligt att flytta kanalsträckan I-K från sitt nuvarande läge till järnvägsområdets gräns, varigenom bland annat ombyggnad av två enskilda vägövergångar inbesparas och ägorna bli mindre sönderskurna.

Vattensamlingsområdet för de olika avloppssträckorna har uttagits å generalstabens karta och delvis uppgåtts å marken samt befunnits utgöra:

För norra huvudavloppet vid K	200 hektar
" södra " " B	280 "

Den största till avrinning kommande vattenmängden har antagits komma att uppgå till 1.5 liter pr sekund och hektar och medelvattenmängden under vegetationsperioden har antagits vara 0.1 liter pr sekund och hektar.

På grundval av de sålunda uträknade vattenmängderna hava avloppen dimensionerats för möjliggörande av torrlägg-

ning till i allmänhet 1.2 meters djup av all härav beroende mark, tillhörig sökanden och dem, som sig med sökanden förenat.

Den mark, för vilken dikningen medför båtnad, och som alltså skall ingå i företaget, begränsas å nivåkartan av en sträckad svart linje så belägen, att all därutanför liggande mark torde kunna till fullo torrläggas utan hinder av nuvarande vattenförhållanden i till uppgrävning avsedda avloppssträckor.

För utrönande av den genom företaget uppkommande båtnaden hava synemännen efter i 7 kap. 22 § vattenlagen stadgade grunder verkställt uppskattning, vars resultat i detalj föreligger i den bilagda värderingslängden.

Den å kartan avfattade och enligt förenämnda längd förbättrade marken skall uppdelas i två av varandra i torrlägningshänseende oberoende samfälligheter, benämnda "H-K" och "B-F". Järnvägens banvall utgör gräns dem emellan. Av det bilagda kostnadsförslaget framgår, vilka arbeten, som skola utföras av respektive samfälligheter, och av kostnadsfördelningslängden, vilka fastigheter och ägofigurer, som hava del däri. Skäl till uppdelning av någondera samfälligheten i olika avdelningar förefinnes ej.

Kostnaderna för företagets utförande skola sålunda inom varje samfällighet för sig fördelas på delägarna i mån av båt-

35

naden för vars och ens mark. Den sålunda uträknade deltagnings-
skyldigheten finnes för varje fastighet angiven i kolumn 17 av
kostnadsfördelningslängden, där den är uttryckt i procent av
samfallighetens totalkostnad. I kolumn 16 är det häremot svarande
beräknade kostnadsbeloppet angivet.

Kostnaderna för avloppens underhåll skola fördelas
efter samma grunder, som för färdigställandet angivits

Båge huvudavloppen passera allmän väg. Det södra
genomloppet är åtminstone i det allra närmaste tillräckligt
djupt för ovanför liggande marks torrläggning till 1.2 meters
djup. Då genomloppet även i övrigt är av tillfredsställande be-
skaffenhet, har ombyggnad ej ansetts påkallad. Det norra ge-
nomloppet är däremot avsevärt för grunt för ovanför liggande
marks nöjaktiga torrläggning och skulle följaktligen ha fått
fördjupas avsevärt därest avloppet bibehållits i nuvarande plan-
lägen. Genom flyttningen kommer i stället en ny trumma att byg-
gas i nya skärningspunkten. Då det nu befintliga genomloppet
får anses ha tillkommit före år 1880 skall det åligga företaget
att såväl ombestyras som bekosta det nya genomloppet enligt här-
för upprättad ritning, såvida icke Dimbo tingslags vägstyrelse
före arbetets bortsättande på entreprenad förklarar sig själv öns-
kar ombestyras detsamma, i vilket fall företaget skall ersätta
vägstyrelsen härför med 300 kronor, så snart ombyggnaden verk-

ställt. Det åligger i så fall vägstyrelsen att hava verkställt ombyggnaden inom tre månader efter nedanför liggande avloppssträckas färdigställande.

Det åligger företaget, att verkställa ombyggnad av enskild vägövergång över kanalen I-H vid 23+15 enligt upprättad ritning. Någon deltagningsskyldighet i framtida underhållet av över avloppen ledande vägövergångar skall ej åvila företaget.

Genom flyttningen av avloppssträckan I-K kommer ett nu befintligt vattnings- och tvättningsställe tillhörigt Herman Klingberg, Hångsdala, Knaggården 19², att bli utan vatten. Klingberg har härför begärt ett skadestånd av 2000.- kr. Verkställda utredningar ge vid handen, att ett nytt, och såvitt nu kan bedömas, likvärdigt vattnings- och tvättningsställe bör kunna av företaget anordnas i närheten av det gamla för omkring 300.- kr. genom anläggande av en 6" rörledning och tvänne bräddavlopp samt erforderlig stensättning och schaktning enligt härför upprättad ritning. Vid tvättning och dylika tillfällen, då mera vatten erfordras, skall innehavaren av tvättningsstället ha rättighet att höja bräddavloppet nedströms ^{a)} 0.20 meter. Tillrinningen beräknas härigenom kunna varieras mellan 480 och 840 liter i minuten. Underhållet av rörledning och bräddavlopp skall åvila företaget, övrigt underhåll ankommer på innehavaren. Dock stände det innehavaren

37

fritt, att avstå från vattnings- och tvättningsställets iordningsställande mot en kontant ersättning av 300 kronor att utbetalas, innan vattnets väg ändras under förutsättning dock att han skriftligen meddelar företagets arbetsstyrelse detta, innan arbetet utlämnats på entreprenad.

För mark, som åtgår till öppna avlopps utvidgning, skall ersättning gäldas med belopp, som finnas angivna i den bilagda jordersättningslängden.

För mark, som tages i anspråk såsom upplagsplats för ur öppna avlopp uppschaktad jord och sten, skall ersättning utgå med den täckta markens fulla värde *efter företaget* (enligt värderingslängden, därest någon sakägare hos arbetsstyrelsen framställer yrkande härom inom ett år efter företagets färdigställande. "enna skada skall då utan dröjsmål genom arbetsstyrelsens försorg uppskattas av sakkunnig person och därefter omedelbart ersättas. I brist på åsämjande vid val av värderingsman skall uppskattningen verkställas av inom länet tjänstgörande lantbruksingenjör eller den, han i sitt ställe sätter.

Andra skador, som till äventyrs kunna under arbetstiden av företaget orsakas, skola jämväl till fulla värdet ersättas, och gäller för ersättningsyrkande och skadevärdering i tillämpliga delar vad som för skada av jordupplag här ovan föreskrivits.

Avgift, varom förmales i 11 kap. 95 § vattenlagen, skall innan företaget påbörjas, erläggas till Länsstyrelsen i Mariestad med 14 kronor 20 öre, vilken kostnad ~~nu~~ förskjutes av sökanden, och sedan företaget kommit till stånd, fördelas på delägarna med en krona för tuåen av vars och ens i kostnadsfördelningslängdens kolumn 9 angivna förbättringsvärde.

Kostnaderna för syneförrättningen och övriga för hela företaget gemensamma kostnader, skola fördelas mellan samfälligheterna i proportion till deras respektive förbättringsvärden och sedan inom varje samfällighet efter samma grunder, som för grävningsskostnaderna angivits. Förrättningskostnaderna förskjutas nu av sökanden/ och med dem likställda.

Jämlikt föreskrifterna i 10 kap. 62 § vattenlagen få syne-
männen i fråga om företaget ytterligare bestämma:

att det skall, därest sökandena önska fullfölja detsamma, utföras

i fullständig överensstämmelse med bestämmelserna i detta ut-

låtande med därtill hörande handlingar och ritningar;

att ur öppet avlopp uppschaktad jord och sten skall läggas minst

0.6 meter från avloppets kanter och med en lutning mot dessa

~~icke~~

överstigande 1:1, varjämte nödiga öppningar för ytvattnets

framläppande genom upplagen skola anordnas;

att vid fördjupning av den längs järnvägens banvall gående avlopps

sträckan skola de av Kungl. Väg- och Vattenbyggnadsstyrelsen

fastställda föreskrifterna noggrannt iakttagas;

att till rörledningar, rörtrummor och brunnar skola användas rör
av fullgod kvalitet;

att under arbetstiden vatten ej får uppdämmas eller påsläppas på
sätt att skada uppstår;

att ras eller förskjutningar, som till äventyrs inträffa, omedel-
bart skola avhjälpas och nödiga släntförändringar eller för-
stärkningsåtgärder vidtagas;

att arbetena för företagets utförande böra genom entreprenad ö-
verlåtas på härför skickad person, varvid särskild entrepre-
nadsumma för varje samfällighet skall fastställas;

att arbetena må begynda, så snart detta utlåtande vunnit laga kraft,
samt böra vara bragta till slut för utgången av år 1936;


att företaget skall anses fullbordat, när det avsynats och god-
känts av inom länet tjänstgörande lantbruksingenjör samt

att det skall benämnas "Ännagårdens dikningsföretag av år 1931"



Talan mot förrättningen och detta utlåtande må fö-
ras vid Västerbygdens vattendomstol, adress Vänersborg, till vil-
ken besvären med iakttagande av bestämmelserna i 11 kap. 85 § vat-
tenlagen skola vara ingivna inom sextio dagar från nedenstående da-
tum.

Ännagården den 19 maj 1931.

I tjänsten:

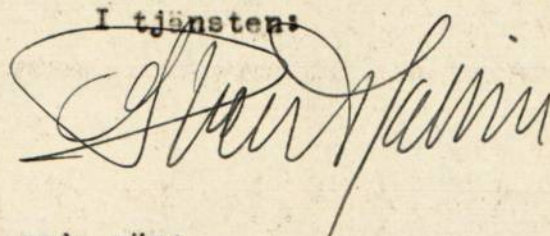

Biträdande gode män:

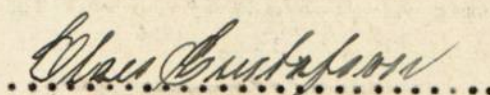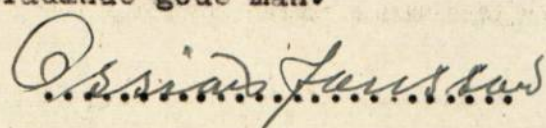

41
Avskrift.

Kungl. Väg- och Vattenbyggnadsstyrelsen.
HAMNAVDELNINGEN.

D.N. 5277/31, H. 377/31.

Till

Statens lantbruksingenjör Sven Hallin.

S K A R A .

Med skrivelse den 13 dennes har Ni med överlämnande a förslag till dels Atteby dikningsföretag av år 1931 i vad det berör tvenne trummor korsande Hjo - Stentorps järnväg jämte trafikchefens yttrande, dels Stommens dikningsföretag av år 1931 i vad det berör trumma under Västergötland - Göteborgs järnväg jämte yttrande till protokoll den 17 april 1931 av banmästaren C.H. Schönborg, dels Björnegårdens dikningsföretag av år 1931 i vad det berör trumma och avlopp vid Lidköping - Kållands järnväg jämte yttrande till protokoll den 5 maj 1931 av banmästare F.A. Svantesson samt dels Ännagårdens dikningsföretag av år 1931 i vad det berör avlopps dike längs Varcofta - Tidaholms järnväg jämte yttrande till protokoll den 19 maj 1931 av trafikchefen E. Stenhammar, alla i Skaraborgs län, anhållit om yttrande över ovan angivna torrlägningsföretag i vad de beröra de enskilda järnvägarna.

Med återställande av 6 st. ritningar, får Kungl. väg- och vattenbyggnadsstyrelsen meddela att styrelsen intet har att erinra mot förslagets utförande i enlighet med de villkor och bestämmelser, som anförts av järnvägsbolagens representanter.




Stockholm den 17 juni 1931.

Fr. Enblom.

Sven Stenberg.

Utdrag ur planen för
Ännagårdens dikningsföretag av år 1931.

5280/
31

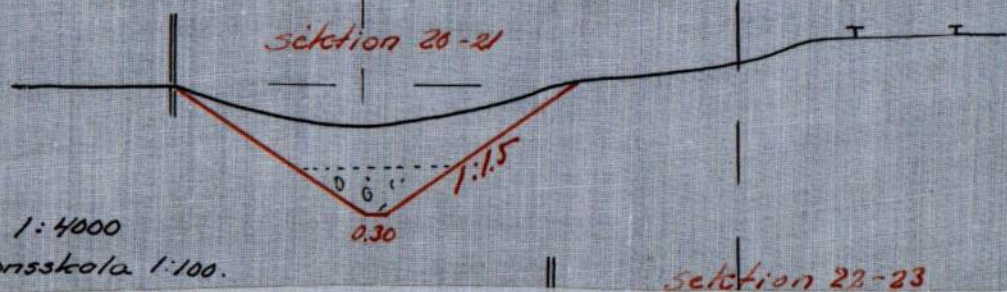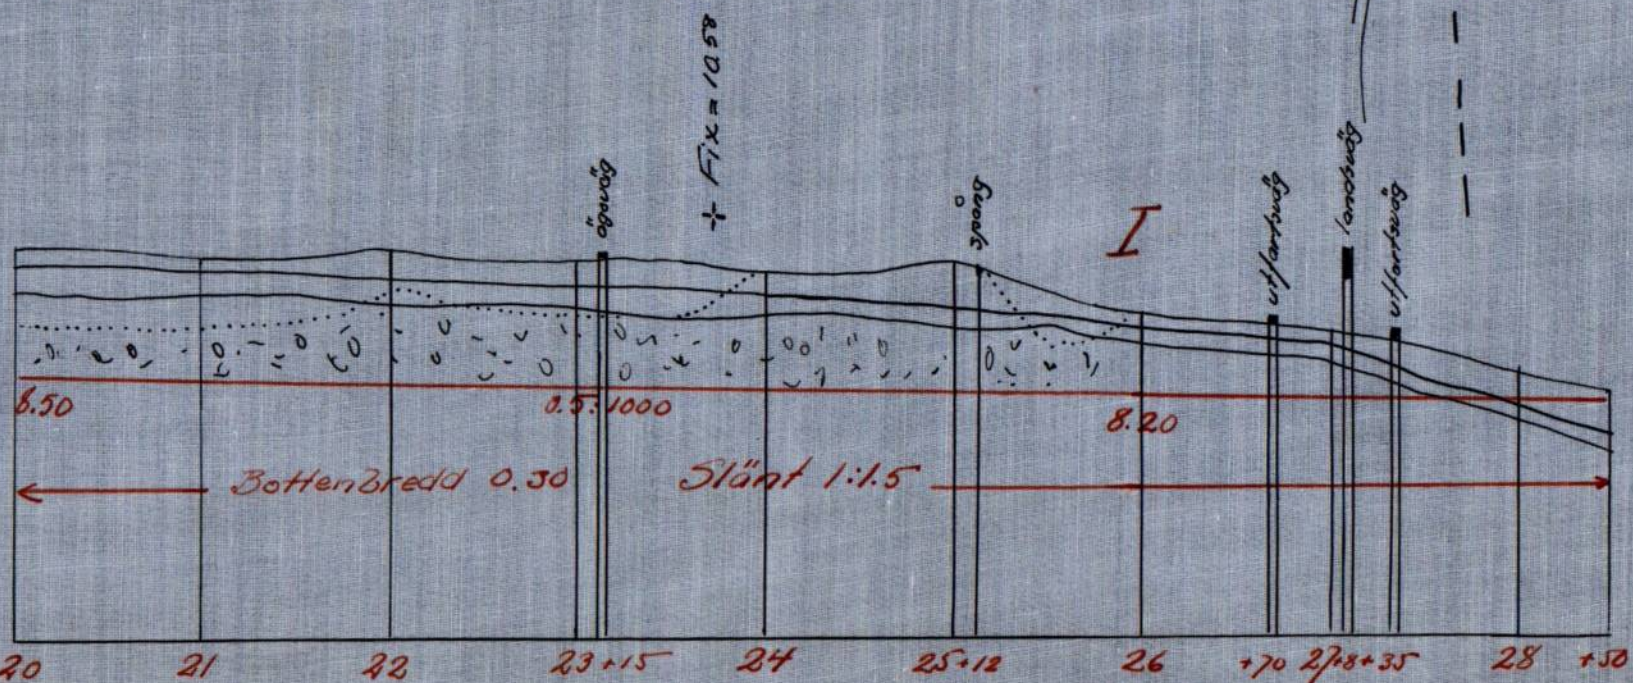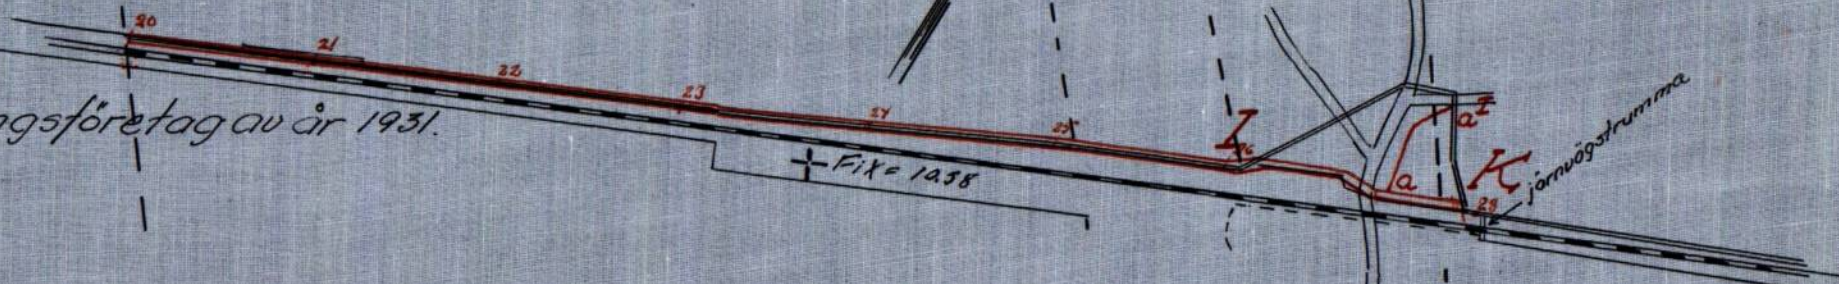

Längdskala 1:4000
höjd- och sektionsskala 1:100.

Vidmeres ex officio:

[Handwritten signature]

Kostnadsför-

Hemmanstal	Registernummer	Littera å kartan	Söken Hemman och jordägare	Sökande och med dem likställda	Ägofigur	Markens uppskattade värde	
						Nuvarande värde	Blivande värde
						Kronor	Kronor
1	2	3	4	5	6	7	8
			<u>Lanfälligheterna H - K.</u>				
1/2	12		Fångsdala Lofmansg. Karl Johansson	nrk.	1-3	502.-	1020.-
1/2	18'		" " " " " " " " " " " "	nrk.	4-6	3430.-	7478.-
	132		" " " " " " " " " " " "		7	220.-	385.-
50/288	47		" " " " " " " " " " " "		8-13	370.50	617.50
			Summa			4522.50	9522.50
			<u>Lanfälligheterna B - F.</u>				
1/2	17'		Fångsdala Ledsq. Lanfist Viljegrön	nrk.	14	217.50	870.-
1/2	193		" " " " " " " " " " " "	nrk.	15-16	292.-	790.-
1/2	192		" " " " " " " " " " " "		17, 17a	575.-	2230.-
	92		" " " " " " " " " " " "		18-19	352.50	525.-
1/2	18'		" " " " " " " " " " " "	nrk.	20	427.50	1928.-
129/288	44		" " " " " " " " " " " "	nrk.	21-22	1012.-	4496.-
1/2	12		" " " " " " " " " " " "	nrk.	23	412.50	1650.-
			Summa			3286.-	12489.-
			<u>Sammandrag</u>				
			Lanfälligheterna H - K		1-13	4522.50	9522.50
			- " - B - F		14-23	3286.-	12489.-
			Summa			7808.50	22011.50

delningslängd

Förbättrings- värde	Beräknad andel i kostnaden för företags avdelningar						Delaktighet i kostnaderna för			
	Kronor					1/2 - del för gemensam kostnad del	företags utförande		Syneför- rättningen	
							Beräknad kost- nad kronor	Procent av verkl. kostnad	Kr.	öre
9	10	11	12	13	14	15	16	17	18	19
518. -							472.42	10.360	20	89
4068. -							3710.01	81.360	164	05
165. -							150.78	3.300	6	66
249. -							227.09	4.980	10	04
5000. -						35.204	4560. -	100.000	201	64
652.50							310.94	7.091	26	32
498. -							237.27	5.411	20	08
1655. -							788.55	17.983	66	74
172.50							82.18	1.874	6	96
1500.50							716.38	16.337	60	63
3484. -							1660.03	37.857	140	50
1237.50							589.65	13.447	49	91
9203. -						64.796	4385. -	100.000	371	14
5000. -						35.204	4560. -	100.000	201	64
9203. -						64.796	4385. -	100.000	371	14
14203. -						100.000	8945. -		572	78

~
 Annagården den 19 maj 1921
[Signature]
 Oskar Luresad
 Olof Gustafsson

ARVODESRÄKNING

för laga syneförrättning angående *Funagårdens dikeinlopp*
 lag av år 1931
 i *Fångödalä* socken och *Skaraborgs* län,
 upprättad enligt nedanstående §§ i lantbruksingenjörstaxan av den 27 juni 1930.

År och månad	Dag	A r b e t e	An-tal	å kr.	Kr.	öre	Kr.	öre
1	2	3	4	5	6	7		
		Kallelser och kungörelser, § 5, st.	18	0,50			9	-
		Ägomätning: i skala 1:4000, §§ 6—10						
		a) för mättningsområdets gränser enl. tariff I,						
		1) i åker, raklinje km.		1,50				
		krokinje "		3,00				
		i annan mark, raklinje "		3,00				
		krokinje "	42	6,00	25	20		
		2) för strandsträckor utefter sjö o. vattendrag med bredd över 15 m.						
		i åker, raklinje km.		3,00				
		krokinje "		5,00				
		i annan mark, raklinje "		5,00				
		krokinje "		11,00				
		3) för strandsträckor utefter mindre vattendrag, bredd 10—15 meter "						
		i åker, raklinje "		1,00				
		krokinje "		2,00				
		i annan mark, raklinje "		2,00				
		krokinje "		5,00				
		b) för mättningsområdets olika ägoslag, ägofigurer och areal enl. tariff II						
		åker, medelareal ar st.						
		har						
		äng och odlingsmark, medelareal 116 ar st.	28	0,42	11	76		
		har	3254	0,26	8	46		
		annan mark och impediment, medelareal ar st.						
		har						
		Tillägg för mätning i skala 1:						
		c) för vattenavlopp enl. tariff III med en medelbredd av >15 10—15 m. <10						
		i åker o. d., raklinje km.						
		krokinje "						
		i annan mark, raklinje "						
		krokinje "						
		d) för textning, skala o. d., 1:sta regalarcket blad			4	-		
		övriga regalarck blad					49	42
		Överföres					58	42

1	2	3	4	5	6	7
		Överfört				58 42
1930		Avvägning:				
aug. 15/18	a)	avvägning, längdmätning o. d., § 46, mom. 4	dagar	3	12,00	36 -
	b)	ytavvägning, § 11, mom. 1, tariff IV				
		i öppen mark, medelantal 5 punkter pr har	har	3254050	1627	
		avvägda punkter	st.	165003	495	
		i annan mark, medelantal	punkter pr har	har		
		avvägda punkter	st.			
	c)	begränsningskurva, § 11, mom. 2:				
		i öppen mark	km.	4.2	2,00	840
		i annan mark	"		5,00	6562
		Arealuträkning , § 13, tariff V, medelareal 116 ar,	st.	28009	252	
			har	3254004	130	382
		Ägobeskrivning , § 14, ägofigurer	st.	28	0,04	112
		Markvärdering:				
maj 8	a)	uppskattning och värdering, § 46, mom. 5	dagar	1	12,00	12 -
	b)	gradtabell eller kurva, § 16, mom. 1,				
		för första kilometern av avlopps längd	km.			4 -
		för övriga kilometer	st.	1.9	1,50	285
	c)	uträkning därmed av värde pr ytenhet, § 16, mom 2, värdetal st.		56	0,06	336
	d)	uträkning av förbättring eller försämring, § 17 ägofigurer	"	28	0,12	336 2557
		Längdprofil , § 19 längdskala 1: 4000				
	a)	uppritning enl. tariff VI, 1) endast markyta	km.	1	3,50	350
		2) befintligt avlopp ell. vall	"	19	4,00	760 1110
		Tvärsektioner §§ 21 och 22 i skala 1:100,				
		vid uppritning av endast befintlig eller ny sektion	st.	4	0,15	60
			"			
		vid uppritning av såväl befintlig som ny sektion	"	14	0,25	350 410
			"			
			"			
		Antal profil- och sektionsritningar	"	1	3,00	3 - 3 -
		Hydrografisk utredning , §§ 23 och 48, grundbelopp				
		för vattenområdets areal	km. ²		0,02	
maj 7		dagar		1	12,00	12 - 12 -
		Dimensionsberäkning , § 24				
	a)	för öppet avlopp, utan särskild beräkning	km.	2.3	3,50	805
		tillägg för särskild beräkning av dimensionerna	"	2.3	1,00	230
		" " våta sektionsarean vid h. v. y. 0,50 kr. pr m ²	"			
		nämligen m ² sektion på	"			
		" " " "	"			
		" " " "	"			
		" " " "	"			
	b)	täckt ledning, 1) inre diameter intill 20 cm.	"	1	6,00	6 -
		2) " " över 20 "	"		10,00	1635
		Inritning å kartan av avlopp och vallar , § 26 grundbelopp				
		tillägg för varje cm. verkligt mått å kartan	cm.	72	0,03	216 316
		Överföres				20426

1	2	3	4	5	6	7
		Överfört				20426
		Arbetsbeskrivning, § 27, 1:sta sidan			3 -	
		tillägg för övriga sidor	st.	2,00		3 -
		Kostnadsberäkning, § 28, a) nyanläggning	km.	1 2,50	250	
		därjämte 25 öre pr m ² av våta sektionensarean vid h. v. y.				
		nämligen m ² sektion på	"			
		b) vid förändring av befintligt avlopp	"	19 4,00	760	
		därjämte 50 öre pr m ² av våta sektionensarean vid h. v. y.				
		lika som tillägget för dimensionsberäkningar				
		c) av kostnadsförslagens slutsumma 0,1 0/0 (broar och vallar inberäknade)			895	1905
		Förslag till invallning, § 29				
		a) Konstruktion och dimensionering av vallar			8 -	
		b) Inläggning av vallkrön	km.	0,50		
		c) Uppritning av tvärsektioner	st.	0,25		
		d) Kostnadsberäkning	km.	3,00		
		§ 46 Förslag till pumpstation	dagar	12,00		
		Förslag till bro och trumbyggnad, §§ 33—35 och 38				
		Antal särskilda ritningar		1 3,-	3 -	
		Dimensionsberäkning		8,00		
		Ritarbete				
		för särskilt konstruerat landfäste	st.	4,00	5 -	
		Kostnadsberäkning				
		för särskilt konstruerade landfästen	st.	4,00		
		Grundförstärkning	m ²	0,10		
		Införande av höjdsiffror å plankartan, § 39		165 0,01		8 165
		Översiktskarta § 41				4 -
		Ersättningslängd, § 42, grundbelopp			1 50	
		antal ersättningar	st.	4 0,25	1 -	250
		Kostnadsfördelning, § 43, grundbelopp			2 -	
		antal fastigheter	st.	4 0,30	120	
		tillägg för fastigheter i olika avdelningar	"	0,20		320
mars 31		Utlåtande och betänkande, § 45	sid.	9 3,00		27 -
maj 19		Sammanträden och upprättande av protokoll, § 46 mom. 1, dagar	24	12,00		24 -
" 9		Särskild utredning, § 46, mom. 2 ang. vattningsskade dagar	1	12,00		12 -
sept 11		Utredning å länets lantmäterikontor rörande fastighetsgränser, jordregisternummer o. d., § 46, mom. 15	dagar	1 12,00		12 -
		Förslag enl. § 46 mom. 15, brunn	"	12,00		
		utlopp för täckt ledning	"	12,00		
		slanficka	"	12,00		
		Utredning ang. jämnare	"	1 12,-		12 -
		Lösen för:	Summa kronor			332 60
		Kopia av plankartan § 51				
		1 a) 1:sta regalarkeblad			7 -	
		övriga regalarkeblad				
		b) efter kartans skala och ägofigurernas medelareal, tariff VII, skalan 1: 4000, medelareal 116 ar ägofigurer	st.	28 0,21	588	
			har	32540.11	358	
		Överföres			16 46	

1	2	3	4	5	6	7
		Överfört			16 46	
		höjning för handkopia å ritpapper, 25 0/0			4 12	
		3) insättning av höjdlägestal	st.	165 0,02	3 30	
		" " kanaler och diken, grundbelopp			1 75	
		tillägg för varje cm. verkligt mått å kartan, cm.	72	0,05	3 60	29 23
		Kopia av profil-, sektions-, bro och trumritningar, § 54,				
		1) enligt tariff VIII, endast markyta	km.			
		befintligt vattendrag el. vall	"			
		nytt avlopp el. vall	"	0.75-	3 50	
		ändring av befintligt avlopp	"	1.9 6.00	11 40	
		2) tvärsektioner, originalritningens belopp			4 10	
		3) broar och trummor, " "			8 -	
		4) för varje med rubrik, skalor o. d. försett blad	st.	2 3,00	6 -	33 -
		nedsättning för kopia å kalkerväv 25 0/0				
		Kopia av annan ritning, § 46, pumpstation,	dagar	12,00		
		brunn, rörutlopp och slamficka	"	12,00		
		<i>vattningsskalle</i>	"	1/2 12-		6 -
		Avskrift av synehandlingarna, § 55	sid.	39 0,55		21 45
		Översiktskarta i d.o, § 41				4 -
		Summa kronor				93 68
		Övriga förrättningskostnader,				
		Lösen av förordnandet jämte kommissionärsarvode			8 -	
		Annonskostnader ang. sammanträden			16 50	
		Inbindning av förrättningshandlingar o. uppklistring av ritningar			8 -	32 50
		Arvode till biträdande förrättningsmannen				60 -
		Ersättning till gode männen enligt egna räkningar				54 -
		Kostnader för hantlangning, materialier o. d.	dagw.	14 4-		
		Summa kronor				146 50
		Sammandrag.				
		Förrättningsmannens arvode				332 60
		Lösen för kopior och avskrifter				93 68
		Övriga förrättningskostnader				146 50
		Summa kronor				572 78

Den, som icke åtnöjes med denna räkning, äger att inom tre månader från nedanstående dag klander därå anställa genom stämning till *Västboffa* häradsrätt.

M. Gärden den 19 maj 1921

Stens lantbruksingenjör,

Att sakägarne erhållit en med denna lika lydande räkning betyga:

Kronor kvitteras:

den 19