



Akt nr:
R-E1a-2152

AU\$R-E1a-2152

Kungl. Lantbruksstyrelsens
Kulturförvaltnings byrås arkiv

R ___ 3*2152

Handlingar angående
Nolhassle vattenavledningsföretag av år 1935
i Hassle socken av Skaraborgs län;
upprättade vid laga syneförrättning år 1935 av
Sven Hallin.
Statens lantbruksingenjör.

1.
Protokoll vid nyför-
rättning enligt Vatten-
lagen för Rorslaggning
av mark, belägen
Hollasle Sörgården
m. fl. hemman i
Hassle socken, Skar-
borgs län.

Den 23 november 1934 i Hollasle Sörgården
Närvarande: Understecknad, statens Rant-
buckingeniet och förrättningsman,
samt gode mannen J. Thorselius,
Bölsås, och Henning Andersson, Väter-
äng, ävensom följande sakägare:
Joh. Löfstrand:

Joh. Gustafsson äg. Hollasle Sörg. n 2²
Joh. Åkerstedt " Greby 1' och Vålby 4'
De övriga sakägare:

Pastor Bertil Edvardsson sätan kommis-
sionsled. och förordnande bit. b.
Hassle pastorat genom Erhard Gustafsson
och Sigfrid Gustafsson saml.
protokolls utdrag bit. c

Sigfrid Gustafsson, ägr. Prästbolet 1'
Albin Bergström " kommunistiskt betäckt Hol-
Hassle Holg. n 1'

Zoua Lindblom " Hockareg. n
Erhard Gustafsson äg. Vålby Holg. n och
Hölsing: n

~~Fredrik Alf C. G. Lejars~~ huvud äg. Fåtelberg
med understödjande, genom ingeskrift
Alfred Gustafsson

Välfred Svensson äg. Tjors Sörg. n 1' och Holg. n 2'
Västergötaland - Göt. Bergs järnvägs aktiebolag
genom A. Andersson saml. fullmakt
bit. D^I

Hassler's kungslags bekräftelse genom
ordföranden Axel Jansson
~~af ständens värdige~~ bekräftad
av värdingens assistenten
avstämningen Kroathén.

§ 1
Uppstalles det på förättningen man-
nen utspäddare förordnandet som
nade skyddet enligt bil. A!

§ 2
Något på smärta ryckningen
kunde ej utvärderas.

§ 3
Förklarar den vid förundersök-
ningen upprättade uppräktan över
det vatten besvärade området samt
prophet över utloppet närliggande.

§ 4
Förklarar den på förättningen
yrskade på i pågående utlopps
utvärdering och för djupning,
så att dessa djupa beredande
marker må kunna föreläggas
på 1.2 meters djup samt
att kostnaderna härpå fördes
efter vattenlagens föreskrifter.

§ 5
Välfrid Svensson förklarar sig med
solsanderna och yrskade på förtagets
utvärdering så jämte val Hans därav
beredande mark må kunna föreläggas.

Läggs till 1.2 meters djup, bel. F

§ 6

Det upplystes att Marken ovan-
för jämvägsbrän vid påle 6 vid tid-
punkten för jämvägs tillkomst
var efter.

§ 7

Som intet vidare finns att till
protokollet anteckna, förklarades
sammanträdet upplöst med till-
kännagivande, att sedan nödij
för uppskattning verkställt och
förslag till förordningen upprättat,
nytt sammanträde kommer
att hållas å samma ställe den
näraste fredagen den 4 jan. 1935
kl. 10³⁰ och komma
nya ytterligare underrättelser till
att tillställas sakägarna.

Ort och tid som ovan
7 januari

Stenfallin

Biträdande gode män:

Joh. Thorsellid.

Lennart Andersson

Den 4 januari 1935; Holkarsle för-
gården

Närvarande: Förestående synemän
och följande sakägare:

Johan Gustafsson, Holkarsle församling
Holkarsle pastorat genom Erhard Gustafsson

4

John Åkerstedt, Greby
Sigfrid Gustafsson, Mårbolet
Västergötland - Göteborgs församling a. b.
genom byråmästare A. Andersson.
C. G. Leijonhufvud genom inspektör U. Gustafsson
ent. fullmakt bil. D II

§ 8
Förelades det sedan för sam-
manträdet kompletterade protokollet
på de väntande utskottens
vår föreläggning med den till
hörande handlingar.

§ 9
Upplästes Synemännens utlåtande
omrade lydelse enligt bil. K.

§ 10
Att utskottet och förvaltningsrådet
förvalta handlingar och saken och
att sammankalla delägarna för
val av arbetsstyrelse utskottet syn-
emännen John Gustafsson, Hal-
varse Sörgerden.

§ 11
I fråga om försättningskostnaderna
hänvisades till den utskottade ar-
bodesräkningen, varao ett exem-
plar överlämnades till aktfirman.

§ 12
Som intet vidare fanns att
till protokollet anteckna, för-
klarades förutläggningen avslutad
och sammanktet upp-
löst.

Öst och två namn ovan
i tjänsten:

Spenshaffin

Biträdande gode män:
Joh. Thorselius.

Samningsstyrelsen

KUNGL. MAJ:TS BEFALLNINGSHAVANDE
I SKARABORGS LÄN.

LANDSKANSLIET.

D. & V.D. 39-96
1933.



Förordnande.

Lantbruksingenjören Sven Hallin, Skara, ...

förordnas härmed att i laga ordning verkställa ifrågavarande förrättning; och in-
förväntas från honom bevis om förordnandets emottagande.

Mariestad å landskansliet den 26 maj 1933.

Utan avgift.

N. a. r. N. r. 59-96
1933.

7.



Till

Kungl. Maj:ts Befallningshavande i *Skaraborgs* län.

Undertecknad *e* få härmed vördsamt anhålla om förordnan-
de för inom länet tjänstgörande lantbruksingenjör att jämlikt be-
stämmelserna i gällande vattenlag handlägga syneförrättning för
torrläggning av vattenskadade marker tillhörande *3/8 mtl Nord Hassle*
fölgården m. fl. hemman i Hassle socken
av *Skaraborgs* län.

Förteckning över de fastigheter, som ytterligare kunna för-
väntas bliva av företaget berörda, återfinnes å omstående sida.

Närmaste järnvägsstation till förrättningsstället är
Hasslerör

Meddelanden angående förrättningen torde ställas till
Undertecknad Johan Gustafsson
adress *Nord Hassle* pr *Hasslerör*
Telefon: *Hasslerör 196*

Hasslerör den *23 maj* 19*33*

Johan Gustafsson

Joh. Ahnstedt

FÖRTECKNING

över fastigheter, som väntas bliva av företaget berörda.

Fastighetens namn:

Ägarens namn:

Nordhassle
Greoby
Fälsberg
Hassle kommuninisterjord
" kyrkoherdesboställe
Tjos

Johan Gustafsson
Johan Alkentröst
C. G. Lejon hufvud
Lyskopunden
"
Valfrid Svensson

Kontraktsprosten m.m. K.J.Svarén.

Sedan till domkapitlet anmälts, att sammanträde för torrläggning av mark, tillhörande komministersbostället Nolhassle Nolgården, kyrkoherdebostället Prästbolet och klockarebostället Klockaregården i Hassle socken, utsatts att hållas hos Johan Gustafsson i Nolhassle Sörgården fredagen den 23 november 1934 kl. 11 fm., förordnar domkapitlet härmed Eder eller den Ni i Edert ställe sätter att vid förrättningen i egen-
skap av konsistorieombud bevaka nämnda ecklesiastika fastigheters rätt och bästa.

Skara domkapitel den 14 november 1934.

Ä domkapitlets vägnar:

P. T. Holman.

Nils Nordin.

Ovanstående förordnande överläter härmed på pastoradjunkten Bertil Edvardsson, Lekeberg, som alltså har att vid ovanstående förrättning iakttaga och bevaka boställes rätt och bästa.

Lekeberg den 23 nov. 1934

K. J. Svarén

Utdrag ur protokoll, hållet vid sammanträde med

ord. kyrkostämman med Hassle pasto-
rats församlingar i sohestugan

den 28 maj

år 1934.

§ 54

Stämman beslutade, att pastoratet skall för de
begge eklesiastiska lönebottälles räkning deltaga i
"Räkningföreläset Nollhassle räkningföreläset av år 1934"
samt utsäg kyrkoverden Erhard Gustafsson, Vällby, och
arrendator Sigfrid Gustafsson, Träslården, att i föreläset
representera pastoratet, underteckna kontraktet och i öfrigt
beakta bottälles rätt och bästa.

Företat:

John Lundberg

Joh. Gustafsson

Som ovan

S. J. Reinhold Lannier
Ordförande.

Justeringen kungjord från predikstolen i Hassle
kyrka den 3 juni 1934 av

S. J. Reinhold Lannier

Rätt utdraget, bekräftar

S. J. Reinhold Lannier
Ordförande.

VÄSTERGÖTLAND—GÖTEBORGS JÄRNVÄGAR

Telegr.-adr.: VEGEBANAN.

GÖTEBORG den

Bil. D^I

F u l l m a k t

för Banmästaren A. Andersson att vid syneförrättning i Nolhassle
Sörgården den 23 dennes föra järnvägens talan. Ombudets laga åt-
gärder godkännas.

Göteborg den 21 november 1934.

J. Weyberg

Saningeniören

Göteborg

N. J. G.
GUMPERT

SVENSK VARA

F U L L M A K T

för *insp. Alfred Gustafsson* eller den, han i sitt ställe förordnar,
att vid syneförrättning enligt Vattenlagen för torrläggning av mark
tillhörande *Molhassle Långäcken* m. fl. hemman i *Hassle*
socken och *Skaraborgs* län föra *min* talan, in-
nefattande denna fullmakt jämväl behörighet att ingå förening och göra
yrkande, som i 10 kap. 58 § Vattenlagen omförmäles, ävensom att söka lån
av statsmedel till *min* andel i kostnaderna för företaget. Ombudets
laga åtgärder godkännas.

Winkledon den *21^{de}* Dec 193 *4*

H. Reijonhufvud

Bevittnas:

A. L. Good.

H. Gill
46 Longfield St.
Southfields
Wandsworth S.W.18

Bilaga E.Föreläsning

över underrättelser ang. sammantäds hos
 Johan Gustafsson, Nollhards börg:n fredagen den
 23 nov. 1934 kl. 11 för besluttagning av mark
 tillståndet Nollhards börg:n m. fl. hemman i
 Kards socken av Kardsborgs län; vilka un-
 derrättelser, jämlikt bestämmelserna i 10 kap.

40 § vattenlagen denna dag avsänds till:

1. Johan Gustafsson Nollhards börg:n Karslens
2. arr. Albin Bergström " Nollhards
3. arr. Sigfrid Gustafsson Prästbolet
4. Johan Almqvist Guleby
5. Walfred Jönsson Tjös
6. Insp. Alf. Gustafsson Fälteby
7. Erland Gustafsson Välby
8. Kantor J. Fredriksson "
9. arr. Ivan Lindblom Krokarby
10. Västergötlands-Gästlands Järnvägs AB. Gästby
11. Ordf. i Karslens lingslags utskott. Paul Jansson Jula
12. Kungl. Maj:ts Befallningshavande Married.

Skara den 10 nov. 1934.

J. Länsten:

[Signature]

Förening.

Undertecknade förena sig med sökandena till den, den 23 maj 1933, begärda laga sinesföretagning för torrläggning av vatten-skadade marker tillhörande Nordhassle Sörögården om. fl. hamnan, så att jämväl våra marker kunna torrläggas till 1,2 m. djup.

Nordhassle den 9 april 1934.

W. Svensson

att Valfrid Svensson vid sammanträde denna dag vidhållit förstående yrkande och riktar sin påminnelse, bekräftas:

Nordhassle den 20 nov. 1934

Sten Hallin

Jak. Thorelius.

Kamling Andersson

A r e a l								Nuvarande värde			Blivande värde			Förbättringsvärde		
Å k e r		Äng och odlingsmark		Annan duglig mark		Impediment och högl. mark		pr har	pr ägofigur		pr har	pr ägofigur		pr har	pr ägofigur	
Har	ar	Har	ar	Har	ar	Har	ar	Kr.	Kr.	öre	Kr.	Kr.	öre	Kr.	Kr.	öre
7		8		9		10		11	12		13	14		15	16	
																Bilagor. G
<u>Beskrivnings- och värderingstängd.</u>																

Söcken, by och hemman	Registrernummer	Littera å kartan	Hemmanstal	Ägofigures nummer	Delägares namn, hemvist m. m. samt ägobeskrivning
1	2	3	4	5	6
<u>Hassle socken</u>					
Fåleby Skattegrun	1'		6 1/2		E. G. Lejanderhufvud
" Nedre Bassegrun	2'				
" Övre Bassegrun	3'				
" Bredegrun	4'				
" Backgrun	5'				
" Hulegrun	6'				
" Sögrun	7'				
				1	Åker, mylla på styck lera
				2	" - -
				3	" - -
				4	" - -
				5	" - -
				6	" - -
				7	" - -
				8	" - -
				9	" - -
				10	" - -
				11	" - -
				12	" - -
				13	" - -
				14	" - -
					Summa
Tjers Söngården	1'		2		Valfrid Svensson
" Hölgården	2'				
				15	Åker, mylla på styck lera
				16	" - -
				17	" - -
					Överför

A r e a l								Nuvarande värde			Blivande värde			Förbättringsvärde		
Å k e r		Äng och odlingsmark		Annan duglig mark		Impediment och högl. mark		pr har	pr ägofigur		pr har	pr ägofigur		pr har	pr ägofigur	
Har	ar	Har	ar	Har	ar	Har	ar	Kr.	Kr.	öre	Kr.	Kr.	öre	Kr.	Kr.	öre
7		8		9		10		11	12		13	14		15	16	

Socken, by och hemman	Registreringsnummer	Littera å kartan	Hemmanstal	Ägarens nummer	Delägarers namn, hemvist m. m. samt ägobeskrivning
1	2	3	4	5	6
				18	Överfört Åker, mylla på styv lera
				19	" -
				20	" -
				21	" -
				22	" -
				23	" -
					Summa
Gruby m. d. g.	1'	1			Johan Åkerstedt
				24	Åker, mylla på styv lera
				25	" -
					Summa
Vaulby	4'	1 1/2			Johan Åkerstedt
				26	Åker, mylla på styv lera
				27	" -
				28	" -
				29	" -
				30	" -
				31	" -
				32	" -
				33	" -
				34	" -
				35	" -
				36	" -
				37	" -
				38	" -
				39	" -
					Överfört

A r e a l								Nuvarande värde			Blivande värde			Förbättringsvärde		
Åker		Äng och odlingsmark		Annan duglig mark		Impediment och högl. mark		pr har	pr ägofigur		pr har	pr ägofigur		pr har	pr ägofigur	
Har	ar	Har	ar	Har	ar	Har	ar	Kr.	Kr.	öre	Kr.	Kr.	öre	Kr.	Kr.	öre
7	8	9	10	11	12	13	14	15	16							
1.10	4 26							2459	40		3834	-		1374	60	
0.70	09							720	64	80	900	81	-	180	16	20
0.70	2 31							480	1108	80	"	2079	-	420	970	20
0.70	3 41							"	1636	80	"	3069	-	4	1432	20
1.20	04							780	31	20	"	36	-	120	4	80
1.15	58							750	435	-	"	522	-	150	87	-
0.90	2 67							600	1602	-	"	2403	-	300	801	-
	13 36								7338	-		12024	-		4686	-
1.20	02							780	15	60	900	18	-	120	2	40
1.10	2 32							720	1670	40	"	2088	-	180	417	60
	2 34								1686	-		2106	-		420	-
1-	04							660	26	40	900	36	-	240	9	60
1.20	42							780	327	60	"	378	-	120	50	40
0.75	15							510	76	50	"	135	-	390	58	50
1.10	11							720	79	20	"	99	-	180	19	80
1.10	06							"	43	20	"	54	-	"	10	80
1.10	08							"	57	60	"	72	-	"	14	40
1.10	16							"	115	20	"	144	-	"	28	80
0.85	21							570	119	70	"	189	-	330	69	30
0.80	43							540	332	20	"	387	-	360	154	80
1.05	19							690	131	10	"	171	-	210	39	90
1-	33							660	217	80	"	297	-	240	79	20
0.80	49							540	264	60	"	441	-	360	176	40
0.80	49							"	264	60	"	441	-	"	176	40
1-	33							660	217	80	"	297	-	240	79	20
	3 49								2173	50		3141	-		967	50

Socken, by och hemman	Registernummer	Littera å kartan	Hemmanstal	Ägofigures nummer	Delägares namn, hemvist m. m. samt ägobeskrivning
1	2	3	4	5	6
					överfart
				40	Åker, mylla på styv lera
				41	" - -
				42	" - -
				43	" - -
				44	" - -
				45	" - -
				46	" - -
				47	" - -
				48	" - -
				49	" - -
				50	" - -
				51	" - -
				52	" - -
				53	" - -
				54	" - -
					Summa
Prästbolet	11		1		Härle pastret. av: Sigfrid Jernsfron
				55	Åker, mylla på styv lera
				56	" - -
				57	" - -
				58	" - -
				59	" - -
				60	" - -
				61	" - -
				62	" - -
				63	" - -
				64	" - -
					överfart

A r e a l								Nuvarande värde			Blivande värde			Förbättringsvärde		
Åker		Äng och odlingsmark		Annan duglig mark		Impediment och högl. mark		pr har	pr ägofigur		pr har	pr ägofigur		pr har	pr ägofigur	
Har	ar	Har	ar	Har	ar	Har	ar	Kr.	Kr.	öre	Kr.	Kr.	öre	Kr.	Kr.	öre
7		8		9		10		11	12		13	14		15	16	
3	49								2173	50		3141	-		967	50
1-	27							660	178	20	900	243	-	240	64	80
0.80	48							540	259	20	"	432	-	360	172	80
0.75	79							510	402	90	"	711	-	390	308	10
1.10	22							720	158	40	"	198	-	180	39	60
1.20	08							780	62	40	"	72	-	120	9	60
0.80	85							540	459	-	"	765	-	360	306	-
0.80	64							"	345	60	"	576	-	"	230	40
1.10	71							720	511	20	"	639	-	180	127	80
1.10	40							"	288	-	"	360	-	"	73	-
1-	05							660	33	-	"	45	-	240	12	-
1.05	64							690	441	60	"	576	-	210	134	40
1.10	60							720	432	-	"	540	-	180	108	-
1.20	90							780	702	-	"	810	-	120	108	-
1.20	16							"	124	80	"	144	-	"	19	20
1.20	20							"	156	-	"	180	-	"	24	-
10	48								6727	80		9432	-		2704	20
1.30	08							840	67	20	900	72	-	60	4	80
1.30	25							"	210	-	"	225	-	"	15	-
1.25	48							810	388	80	"	432	-	90	43	20
1.20	128							780	998	40	"	1152	-	120	153	60
1.20	32							780	249	60	"	288	-	120	38	40
1.20	29							"	226	20	"	261	-	"	34	80
1.30	18							840	151	20	"	162	-	60	10	80
1.30	14							"	117	60	"	126	-	"	8	40
1.10	27							720	194	40	"	243	-	180	48	60
1-	33							660	217	80	"	297	-	240	79	20
3	62								2821	20		3258	-		436	80

Socken, by och hemman	Registernummer	Littera å kartan	Hemmanstal	Ägofigurans nummer	Delägares namn, hemvist m. m. samt ägobeskrivning
1	2	3	4	5	6
					örefält
				65	åker, mylla på styv lera
				66	" - -
				67	" - -
				68	" - -
				69	" - -
				70	" - -
				71	" - -
				72	" - -
				73	" - -
				74	" - -
				75	" - -
				76	" - -
				77	" - -
				78	" - -
					Summa
Nulhassled Söngin	2 ²		3/8		Johan Gustafsson
				79	åker, mylla på styv lera
				80	" - -
					Summa
" Nölgin	1 ¹		1		Kaspe pastorat: are. Sölin Bergström
				81	åker, mylla på styv lera
				82	" - -
				83	" - -
				84	" - -
				85	" - -
				86	" - -
					örefält

A r e a l								Nuvarande värde			Blivande värde			Förbättringsvärde		
Å k e r		Äng och odlingsmark		Annan duglig mark		Impediment och högl. mark		pr har	pr ägofigur		pr har	pr ägofigur		pr har	pr ägofigur	
Har	ar	Har	ar	Har	ar	Har	ar	Kr.	Kr.	öre	Kr.	Kr.	öre	Kr.	Kr.	öre
7	8	9		10				11	12		13	14		15	16	
3 62									282/ 20		3258 -			436	80	
1-	30							780	234 -	900	270 -		120	36	-	
1.30	50							840	420 -	"	450 -		60	30	-	
1.20	42							780	327 60	"	378 -		120	50	40	
1.10	30							"	234 -	"	270 -		120	36	-	
0.85	11							750	82 50	"	99 -		150	16	50	
1.10	1 33							780	1037 40	"	1197 -		120	159	60	
1.20	1 50							810	1215 -	"	1350 -		90	135	-	
1.15	56							780	436 80	"	504 -		120	67	20	
1.15	88							"	686 40	"	792 -		120	105	60	
1.30	02							840	16 80	"	18 -		60	1	20	
1.20	30							780	234 -	"	270 -		120	36	-	
0.95	47							630	296 10	"	423 =		270	126	90	
1-	62							660	409 20	"	558 =		240	148	80	
0.95	30							630	189 -	"	270 -		270	81	-	
11 23									8640 -		10107 -			1467	-	
1-	30							660	198 -	900	270 -		240	72	-	
1-	55							"	363 -	"	495 -		"	132	-	
	85								561 -		765 =			204	-	
1-	08							660	52 80	900	72 -		240	19	20	
1-	09							"	59 40	"	81 -		"	21	60	
1-	20							"	132 -	"	180 -		"	48	-	
1-	08							"	52 80	"	72 -		"	19	20	
0.80	42							540	226 80	"	378 -		360	151	20	
1-	08							660	52 80	"	72 -		240	19	20	
	95								576 60		805 -			278	40	

Socken, by och hemman	Registernummer	Littera å kartan	Hemmanstal	Ägofigures nummer	Delägares namn, hemvist m. m. samt ägobeskrivning
1	2	3	4	5	6
				87	överfö Åker, mylla på skyr lera
				88	
				89	
				90	
				91	
				92	
				93	
				94	
				95	
				96	
				97	
				98	
				99	
				100	
				101	
				102	
				103	
				104	
				105	
				106	
				107	
					Summa

A r e a l								Nuvarande värde			Blivande värde			Förbättringsvärde		
Å k e r		Äng och odlingsmark		Annan duglig mark		Impediment och högl. mark		pr har	pr ägofigur		pr har	pr ägofigur		pr har	pr ägofigur	
Har	ar	Har	ar	Har	ar	Har	ar	Kr.	Kr.	öre	Kr.	Kr.	öre	Kr.	Kr.	öre
7	8	9	10	11	12	13	14	15	16							
	95								576	60		855	-		278	40
1-	03							660	19	80	900	27	-	240	7	20
1-	04							"	26	40	"	36	-	4	9	60
1-	04							"	26	40	"	36	-	4	9	60
1-	07							"	46	20	"	63	-	11	16	80
0.90	09							600	54	-	"	81	-	300	27	-
0.90	10							"	60	-	4	90	-	11	30	-
0.85	31							570	176	70	"	279	-	330	102	30
0.90	54							600	324	-	4	486	-	300	162	-
0.90	19							"	114	-	4	171	-	11	57	-
0.90	11							"	66	-	4	99	-	4	33	-
0.90	10							4	60	-	"	90	-	11	30	-
0.80	09							540	48	60	"	81	-	360	32	40
1-	04							660	26	40	"	36	-	240	9	60
1-	05							"	33	-	4	45	-	4	12	-
0.90	32							600	192	-	"	288	-	300	96	-
0.90	43							"	252	-	"	378	-	"	126	-
0.85	30							540	162	-	"	270	-	360	108	-
0.80	50							"	270	-	4	450	-	"	180	-
0.80	60							"	324	-	4	540	-	"	216	-
0.80	50							"	270	-	4	450	-	"	180	-
1-	12							660	79	20	1	108	-	240	28	80
	551								3207	30		4959	-		1751	70

Socken, by och hemman	Registernummer	Littera å kartan	Hemmanstal	Ägofigurens nummer	Delägares namn, hemvist m. m. samt ägobeskrivning
1	2	3	4	5	6
Flarö socken					<u>Sammandrag</u>
Fälberg, Skattegården	1'				
" Nedre Bussjön	2'				
" Övre Bussjön	3'				
" Bredegården	4'				
" Backgården	5'				
" Hulegården	6'				
" Sörsgården	7'		6 1/2	1-14	E. J. Lejonhufvud
Fjör Sörsgården	1'		2		
" Hölsgården	2'			15-23	Valfrid Jonsson
Gäby Hölgin	1'		1	24-25	Johan Åkerstedt
Gäby	4'		1 1/2	26-54	Senne
Pärstbålet	1'		1	55-78	Karle pastorat arr. Sigfrid Gustafsson
Nulharsed Sörsm	2 2		3/8	79-80	Johan Gustafsson
" Hölgin	1'		1	81-107	Karle pastorat arr. Albin Bengtsson
					Summa

ARBETSBESKRIVNING.

Innan arbetet påbörjas, skall avvägning och utsättning på minst var femtionde meter genom sakkunnig person verkställas.

Vid arbetets utförande iakttages:

att förekommande dikeskrökar ej må göras skarpa, utan böra i

möjligaste mån uträtas eller avrundas;

att där dike går i rägång, bör grävningen så verkställas, att

rägången och dikets mittlinje komma att sammanfalla,

att vägbana, bebyggd tomt eller trädgård ej utan innehavarens

medgivande må användas som upplagsplats för dikesjord,

att förefintliga gränssärken ej må genom arbetet rubbas eller


döljas, såvida icke dessförinnan genom vederbörlig lantmä-

tares försorg nya märken blivit utsatta.

Utläsnad den 4 jan 1935.
Åkerfallin

Not kasse den 4 jan. 1935
J. H. H. H. H.

Översiktskarta.

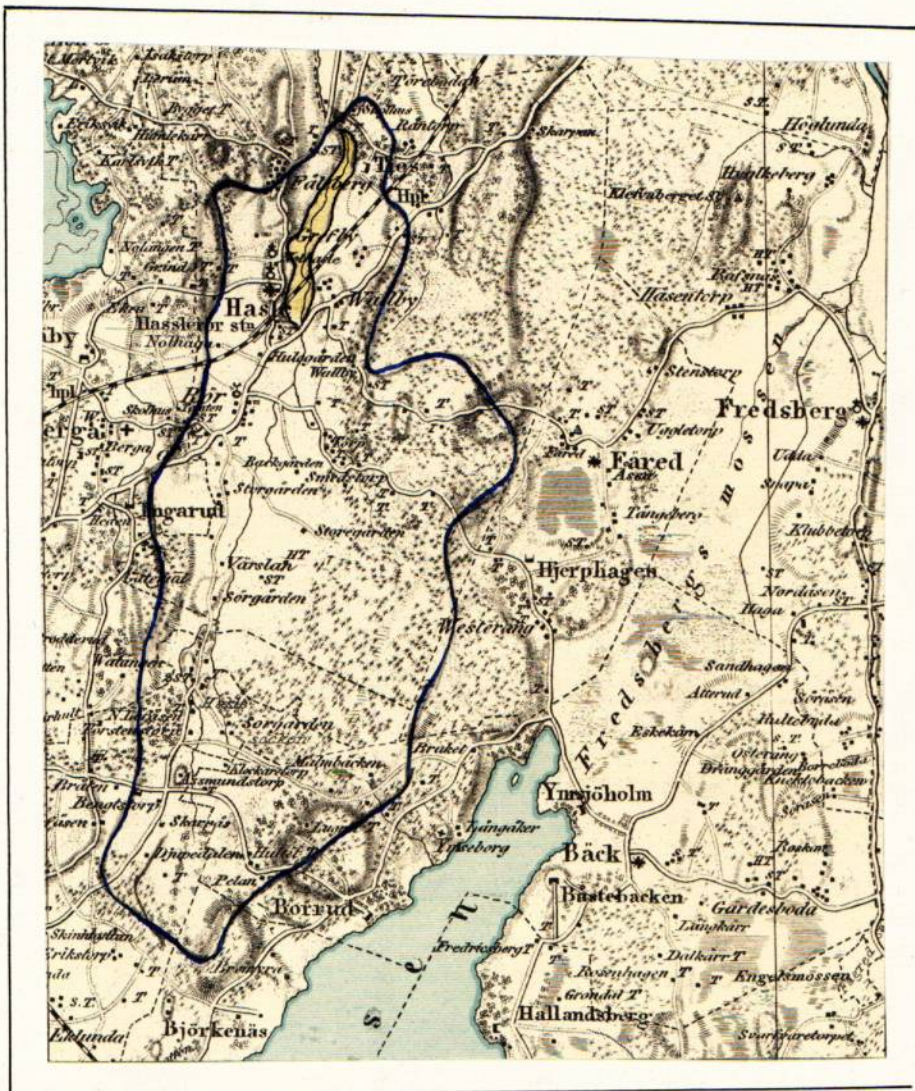

Skala 1:100 000.

Utlåtande vid syneförrättning enligt
vattenlagen för torrläggning av mark tillhö-
rande Nolhassle Sörgården m. fl. hemman i
Hassle socken av Skaraborgs län.

Ifrågavarande företag, som avser fördjupning och utvidgning av en
i nordlig huvudriktning flytande större bäck genom och från vattenskada-
de marker, belägna omedelbart öster och nordost om Hassle kyrka inom
nederbördsområde n:r 139 i och för ernående av bättre torrläggning och
ökad alstringsförmåga, är enligt bestämmelserna i 7 kap. vattenlagen
att anse såsom vattenavledning. Belägenheten framgår av omstående över-
siktskarta, där torrläggningsområdet utmärkts med gul färg och vatten-
samlingsområdets gränser med blå linjer.

Över till uppgrävning ifrågasatta avloppssträckor hava profil-
och sektionsritningar upprättats utvisande förhållandena vid undersök-
ningstillfället, varjämte de härav beroende vattenskadade markerna av-
fattats å nivåkarta. Å denna karta äro de till uppgrävning avsedda av-
loppssträckorna utmärkta med dubbla röda linjer och de röda bokstäver-
na A-B-C-D. Avloppets blivande dimensioner hava å profil- och sektions-
ritningar utmärkts med rött.

Vattensamlingsområdet har uttagits å generalstabens karta och del-
vis uppgåtts å marken samt befunnits utgöra 3 340 hektar vid A. Den
största till avrinning kommande vattenmängden har antagits komma att

uppgå till 1.2 liter pr sekund och hektar. Medelvattenmängden under vegetationsperioden har antagits vara 0.1 liter pr sekund och hektar.

På grundval av de sålunda uträknade vattenmängderna har avloppet dimensionerats för möjliggörande av torrläggning till 1.2 meters djup av all härav beroende mark, tillhörig sökandena och den, som sig med sökandena förenat.

Den mark, för vilken dikningen medför båtnad, och som alltså skall ingå i företaget, begränsas å nivåkartan av en streckad svart linje så belägen, att all därutanför liggande mark torde kunna till fullo torrläggas utan hinder av nuvarande vattenförhållanden i till uppgrävning avsedda avloppssträckor.

För utrönande av den genom företaget uppkommande båtnaden hava synemännen efter i 7 kap. 22 § vattenlagen stadgade grunder verkställt uppskattning, vars resultat i detalj föreligger i den bilagda värderingslängden.

Den å kartan avfattade och enligt förenämnda längd förbättrade marken är att anse såsom en torrläggningssamfällighet, för vilken skäl till uppdelning i olika avdelningar ej förefinnas.

Kostnaderna för företagets utförande skola sålunda fördelas på delägarna i mån av båtnaden för vars och ens mark. Den sålunda uträknade deltagningsskyldigheten finnes för varje fastighet angiven i kolumn 17 av kostnadsfördelningslängden, där den är uttryckt i procent av samfällighetens totalkostnad. I kolumn 16 är det häremot svarande beräknade kostnadsbeloppet angivet.

Kostnaderna för avloppets underhålla skola fördelas efter samma grunder, som för färdigställandet angivits. Avloppet korsar Västergötland- Göteborgs Järnväg vid C. Det här förefintliga genomloppet är tillräckligt för ovanför liggande marks torrläggning till 1.2 meters djup under förutsättning att avloppet omedelbart nedströms genomloppet ges ett något större djup än detta. För att för brons bestånd farliga urskärningar icke må uppkomma, skall avloppets botten i fallbrottet stensättas enligt ritning. Arbetet skall utföras av järnvägens ägare med iakttagande av de föreskrifter, som av vederbörande baninspektör utfärdas. Avloppet korsas av allmän väg vid 30+60. Det här befintliga genomloppet är tillräckligt för ifrågavarande torrläggning.

Det åligger företaget att verkställa ombyggnad av tvänne gångspångar på sätt och platser, som av det bilagda kostnadsförslaget och upprättad typritning närmare framgår. Någon deltagningsskyldighet i framtida underhållet av över avloppen leclande rägövergångar skall ej åvila företaget.

För mark, som tages i anspråk såsom upplagsplats för ur öppna avlopp uppschaktad jord och sten, skall ersättning utgå med den täckta markens fulla värde efter företaget enligt värderingslängden, därest någon sakägare hos arbetstyrelsen framställer yrkande härom inom ett år efter företagets färdigställande. Denna skada skall då utan dröjsmål genom arbetstyrelsens försorg uppskattas av sakkunnig person och därefter omedelbart ersättas. I brist på åsämjande vid val av värderingsman skall uppskattningen verkställas av inom länet tjänstgörande lantbruksingenjör eller den, han i sitt ställe sätter.

Andra skader, som till äventyrs kunna under arbetstiden av företaget orsakas, skola jämväl till fulla värdet ersättas, och gäller för ersättningsyrkande och skadevärdering i tillämpliga delar, vad som för skada av jordupplag ovan föreskrivits.

Avgift, varom förmåles i 11 kap. 95 § vattenlagen, skall innan företaget påbörjas, erläggas till Länsstyrelsen i Mariestad med 24 kronor 25 öre, vilken kostnad förskjutes av sökandena, och sedan företaget kommit till stånd, fördelas på delägarna med en krona 50 öre för tusen av vars och ens i kostnadsfördelningslängdens kolumn 9 angivna förbättringsvärde.

Kostnaderna för syneförrättningen skola, sedan företaget kommit till stånd fördelas på delägarna efter samma grunder, som för grävningsskostnaderna angivits, men förskjutas nu av sökandena.

Jämlikt föreskrifterna i 10 kap. 62 § vattenlagen får synemännen i fråga om företaget ytterligare bestämmas:

att det skall, därest sökandena önska fullfölja detsamma, utföras i

fullständig överensstämmelse med bestämmelserna i detta utlåtande

med därtill hörande handlingar och ritningar;

att ur öppet avlopp uppschaktad jord och sten skall läggas minst 0.6

meter från avloppets kanter och med en lutning mot dessa, icke

överstigande 1:1, varjämte nödiga öppningar för ytvattnets fram-

släppande genom upplagen skola anordnas;

att under arbetstiden vatten ej får uppdämmas eller påsläppas på sätt

att skada uppstår;

att ras eller förskjutningar, som till äventyrs inträffa, omedelbart

skola avhjälpas och nödiga släntförändringar eller förstärknings-

åtgärder vidtagas;

att arbetena för företagets utförande böra genom entreprenad överlåtas

på härför skickad person;

att arbetena må begynna, så snart detta utlåtande vunnit laga kraft,

samt böra vara bragta till slut före utgången av år 1940;

att företaget skall anses fullbordat, när det avsynats och godkänts av

inom länet tjänstgörande lantbruksingenjör samt

att det skall benämnas "Nolhassle vattenavledningsföretag av år 1935."

Talan mot förrättningen och detta utlåtande må föras vid Västerbygden vattendomstol, adress Vänersborg, till vilken besvären med iakttagande av bestämmelserna i 11 kap. 85 § vattenlagen skola vara ingivna inom sextio dagar från nedanstående datum.

Nolhassle den 4 jan. 1935.

I tjänsten:

Biträdande gode män:

Joh. Thorselius.

Kostnadsför-

Hemmanstal	Registreringsnummer	Littera å kartan	Söcken Hemman och jordägare	Sökande och med dem likställda	Ägofigur	Markens uppskattade värde	
						Nuvarande värde	Blivande värde
						Kronor	Kronor
1	2	3	4	5	6	7	8
			<u>Hälske socken</u>				
	11		Fälberg Skännegr.				
	21		" Neche Brösgen				
	31		" Övre - - -				
	41		" Bredegen				
	51		" Brädegen				
	61		" Hulegen				
	71		" Sörigen	S. J. Leijonhufvud	1-14	10834,50	15768:-
	11		Fjör Sörigen				
3	21		" Nalgen	Valfrid Svensson	15-23	7338:-	12024:-
1	11		Fjör Nalgen	Johan Åkerstedt	24-25	1686:-	2106:-
1	1/2	41	Fälberg	Leide	26-54	6727,80	9432:-
8	11		Prästbolet	Hälske pastorat Lars Sigfrid Gustafsson	55-78	8610:-	10107:-
-	3/8	22	Nalghedd Sörigen	Johan Gustafsson	79-80	561:-	765:-
4	11		" Nalgen	Hälske pastorat Lars Sigfrid Gustafsson	81-107	3207,30	4959:-
			<u>Summa</u>			38994,60	55161:-

delningslängd

Förbättrings- värde	Beräknad andel i kostnaden för företags avdelningar						Delaktighet i kostnaderna för			
	Kronor						företags utförande		Syneför- rättningen	
							Beräknad kost- nad kronor	Procent av verkl. kostnad	Kr.	öre
9	10	11	12	13	14	15	16	17	18	19
4933,50							3622,37	30,517	277	94
4686,-							3440,64	28,986	263	99
420,-							308,38	2,598	23	66
2704,20							1985,53	16,727	152	35
1467,-							1077,13	9,074	82	64
204,-							149,78	1,262	11	49
1751,70							1286,17	10,836	98	69
16166,40							11870,-	100,000	910	76
Not Hassle den 4 jan. 1935 Joh. Thorselius sp.										

ARVODESRÄKNING

för laga syneförrättning angående *Kallelske vattenavledningsföretag*
 av år 1935
 i *Kallelske* socken och *Skaraborgs* län,
 upprättad enligt nedanstående §§ i lantbruksingenjörstaxan av den 27 juni 1930.

År och månad	Dag	A r b e t e	An- tal	å kr.	Kr.	öre	Kr.	öre
1	2	3	4	5	6		7	
		Kallelser och kungörelser, § 5,	st.	14	0,50		7-	
		Ägomätning: i skala 1. 4000, §§ 6—10						
		a) för mätningssområdets gränser enl. tariff I,						
		1) i åker, raklinje	km.		1,50			
		krokinje	"	7-	3,00	21-		
		i annan mark, raklinje	"		3,00			
		krokinje	"		6,00			
		2) för strandsträckor utefter sjö o. vattendrag med bredd över 15 m.						
		i åker, raklinje	km.		3,00			
		krokinje	"		5,00			
		i annan mark, raklinje	"		5,00			
		krokinje	"		11,00			
		3) för strandsträckor utefter mindre vattendrag, bredd 10—15 meter	"					
		i åker, raklinje	"		1,00			
		krokinje	"		2,00			
		i annan mark, raklinje	"		2,00			
		krokinje	"		5,00			
		b) för mätningssområdets olika ägoslag, ägofigurer och areal enl. tariff II						
		åker, medelareal 57 ar	st.	107	0,36	38	52	
			har	61,29	0,54	33	10	
		äng och odlingsmark, medelareal ar	st.					
			har					
		annan mark och impediment, medelareal ar	st.					
			har					
		Tillägg för mätning i skala 1:						
		c) för vattenavlopp enl. tariff III med en medelbredd av ~~10-15~~ ^{>10} _{<10} m.						
		i åker o. d., raklinje	km.					
		krokinje	"	0,9	5-	4	50	
		i annan mark, raklinje	"					
		krokinje	"					
		d) för textning, skala o. d., 1:sta regalarcket bladet				6-		
		övriga regalarck blad					102	92
		Överföres					109	92

1	2	3	4	5	6	7
		Överfört				109 92
1934 april 7-11		Avvägning:				
		a) avvägning, längdmätning o. d., § 46, mom. 4	dagar	5	12,00	60 -
		b) ytaavvägning, § 11, mom. 1, tariff IV				
		i öppen mark, medelantal 5 punkter pr har	har	61 29 0 50	30 65	
		avvägda punkter	st.	320 0 03	9 60	
		i annan mark, medelantal	har			
		avvägda punkter	st.			
		c) begränsningskurva, § 11, mom. 2:				
		i öppen mark	km.	7 -	2,00	14 -
		i annan mark	"		5,00	114 25
		Arealuträkning , § 13, tariff V, medelareal 57 ar,	st.	107 0 07	7 49	
			har	61 29 0 06	3 68	11 17
		Ägobeskrivning , § 14, ägofigurer	st.	107	0,04	4 28
		Markvärdering:				
nov. 23		a) uppskattning och värdering, § 46, mom. 5	dagar	1/2	12,00	6 -
		b) gradtabell eller kurva, § 16, mom. 1,				
		för första kilometern av avlopps längd	km.			4 -
		för övriga kilometer	st.	2 5	1,50	3 75
		c) uträkning därmed av värde pr ytenhet, § 16, mom 2, värdetal st.		2 14	0,06	12 84
		d) uträkning av förbättring eller försämring, § 17 ägofigurer	"	107	0,12	12 84
		Längdprofil , § 19 längdskala 1: 4000				39 43
		a) uppritning enl. tariff VI, 1) endast markyta	km.	4 -	3,5	14 -
		2) befintligt avlopp ell. vall	"			
		Tvärsektioner §§ 21 och 22 i skala 1:100,				
		vid uppritning av endast befintlig eller ny sektion	st.	1	0,12	0 12
		tillägg för 6 m ² våt area vid flöden	"	1	0,12	0 12
		vid uppritning av såväl befintlig som ny sektion	"	71	0,25	17 75
		tillägg för 6 m ² våt area vid flöden	"	71	0,18	12 78
			"			50 77
			"	2	3,00	6 -
		Antal profil- och sektionsritningar	"			
		Hydrografisk utredning , §§ 23 och 48, grundbelopp				
		för vattenområdets areal	km. ²		0,02	
		dagar		1	12,00	12 -
		Dimensionsberäkning , § 24				
		a) för öppet avlopp, utan särskild beräkning	km.	3 5	3,50	12 25
		tillägg för särskild beräkning av dimensionerna	"	3 5	1,00	3 50
		" " våta sektionsarean vid h. v. y. 0,50 kr. pr m ²	"			
		nämligen 6 m ² sektion på	"	3 5	3 -	10 50
		" " "	"			
		" " "	"			
		" " "	"			
		b) täckt ledning, 1) inre diameter intill 20 cm.	"		6,00	
		2) " " över 20 "	"		10,00	26 25
		Inritning å kartan av avlopp och vallar , § 26 grundbelopp				
		tillägg för varje cm. verkligt mått å kartan	cm.	100	0,03	3 -
		Överföres				372 07

1	2	3	4	5	6	7
		Överfört				372 07
		Arbetsbeskrivning, § 27, 1:sta sidan			3 —	
		tillägg för övriga sidor	st.	2,00		3 —
		Kostnadsberäkning, § 28, a) nyanläggning	km.	2,50		
		därjämte 25 öre pr m ² av våta sektionensarean vid h. v. y.				
		nämligen m ² sektion på	"			
		b) vid förändring av befintligt avlopp	"	3.5 4,00	14 —	
		därjämte 50 öre pr m ² av våta sektionensarean vid h. v. y.				
		lika som tillägget för dimensionsberäkningar			10 50	
		c) av kostnadsförslagens slutsumma 0,1 0/0 (broar och vallar inberäknade)			11 87	36 37
		Förslag till invallning, § 29				
		a) Konstruktion och dimensionering av vallar			8 —	
		b) Inläggning av vallkrön	km.	0,50		
		c) Uppritning av tvärsektioner	st.	0,25		
		d) Kostnadsberäkning	km.	3,00		
		§ 46 Förslag till pumpstation	dagar	12,00		
		Förslag till bro och trumbyggnad, §§ 33—35 och 38				
		Antal särskilda ritningar		3,-		
		Dimensionsberäkning		8,00		
		Ritarbete			3 —	
		för särskilt konstruerat landfäste	st.	4,00		
		Kostnadsberäkning				
		för särskilt konstruerade landfästen	st.	4,00		
		Grundförstärkning	m ²	0,10		3 —
		Införande av höjdsiffror å plankartan, § 39	320	0,01		320
		Översiktskarta § 41				4 —
		Ersättningslängd, § 42, grundbelopp			4 50	
		antal ersättningar	st.	0,25		
		Kostnadsfördelning, § 43, grundbelopp			2 —	
		antal fastigheter	st.	0,30		
		tillägg för fastigheter i olika avdelningar	"	7 0,20	140	340
		Utlåtande och betänkande, § 45	sid.	5 3,00		15 —
		Sammanträden och upprättande av protokoll, § 46 mom. 1, dagar	1 1/2	12,00		18 —
		Särskild utredning, § 46, mom. 2 <i>avg. järnväg</i> dagar	1	12,00		12 —
		Utredning å länets lantmäterikontor rörande fastighetsgränser, jordregisternummer o. d., § 46, mom. 15	1/2	12,00		6 —
		Förslag enl. § 46 mom. 15, brunn	"	12,00		
		utlopp för täckt ledning	"	12,00		
		slamficka	"	12,00		
		Lösen för:	Summa kronor			476 04
		Kopia av plankartan § 51				
		1 a) 1:sta ^{regalarket} ~~bladet~~			10 50	
		övriga ^{regalark} ~~blad~~				
		b) efter kartans skala och ägofigurernas medelareal, tariff VII,				
		skalan 1: 4000, medelareal 57 ar ägofigurer	st.	107 010	10 70	
		har	6129 008		4 90	
		Överföres			26 10	

1934
1935
1936

23
4

1	2	3	4	5	6	7
		Överfört			26 10	
		höjning för handkopia å ritpapper, 25 0/0			3 90	
		3) insättning av höjdlägestal	st. 320	0,02	6 40	
		” ” kanaler och diken, grundbelopp			1 75	
		tillägg för varje cm. verkligt mått å kartan, cm.	100	0,05	5 -	43 15
		Kopia av profil-, sektions-, bro och trumritningar, § 54,				
		1) enligt tariff VIII, endast markyta	km.			
		befintligt vattendrag el. vall	” 0.5	3.00	1 50	
		nytt avlopp el. vall	”			
		ändring av befintligt avlopp	” 3.5	6.-	21 00	
		2) tvärsektioner, originalritningens belopp			30 77	
		3) broar och trummor, ” ”			3 -	
		4) för varje med rubrik, skalor o. d. försett blad	st. 2	3,00	6 -	62 27
		nedsättning för kopia å kalkerväv 25 0/0				
		Kopia av annan ritning, § 46, pumpstation,				
		brunn, rörtullopp och slamficka		12,00		
		stenskärning vid järnvägsgränslöpp	1/4	”	3 -	3 -
		Auskript av synehandlingarna, § 55	sid. 40	0,55		22 -
		Översiktskarta i d:o, § 41				4 -
						134 42
		Summa kronor				
		Övriga förrättningskostnader,				
		Lösen av förordnandet jämte kommissionärsarvode			3 -	
		Annonskostnader ang. sammanträden				
		Inbändning av förrättningshandlingar o. uppklistring av ritningar			8 -	11 -
		~~Arvode till biträdande förrättningsmannen~~			30 -	
		Ersättning till gode männen enligt egna räkningar			49 30	289 20
		Kostnader för hantlangning, materialier o. d.			188 -	41 50
		~~Undersökningskostnader ang. järnväg~~			22 -	209 50
		Summa kronor				
		Sammandrag.				
		Förrättningsmannens arvode			476 04	476 04
		Lösen för kopior och avskrifter			134 42	134 42
		Övriga förrättningskostnader			300 30	222 30
		Summa kronor				
					910 76	832 76

Den, som icke åtnöjes med denna räkning, äger att inom tre månader från nedanstående dag klander därå anställa genom stämning till

Nolhusse

den

4 jan. 1935

häradsrätt.

Statens lantbruksingenjör.

Att sakägarne erhållit en med denna lika lydande räkning betygga:

Jon. Thorselius

Kronor


kvitteras:

den



19

Utdrag ur planen för:

Nolhassle vattenavledningsföretag av år 1935.

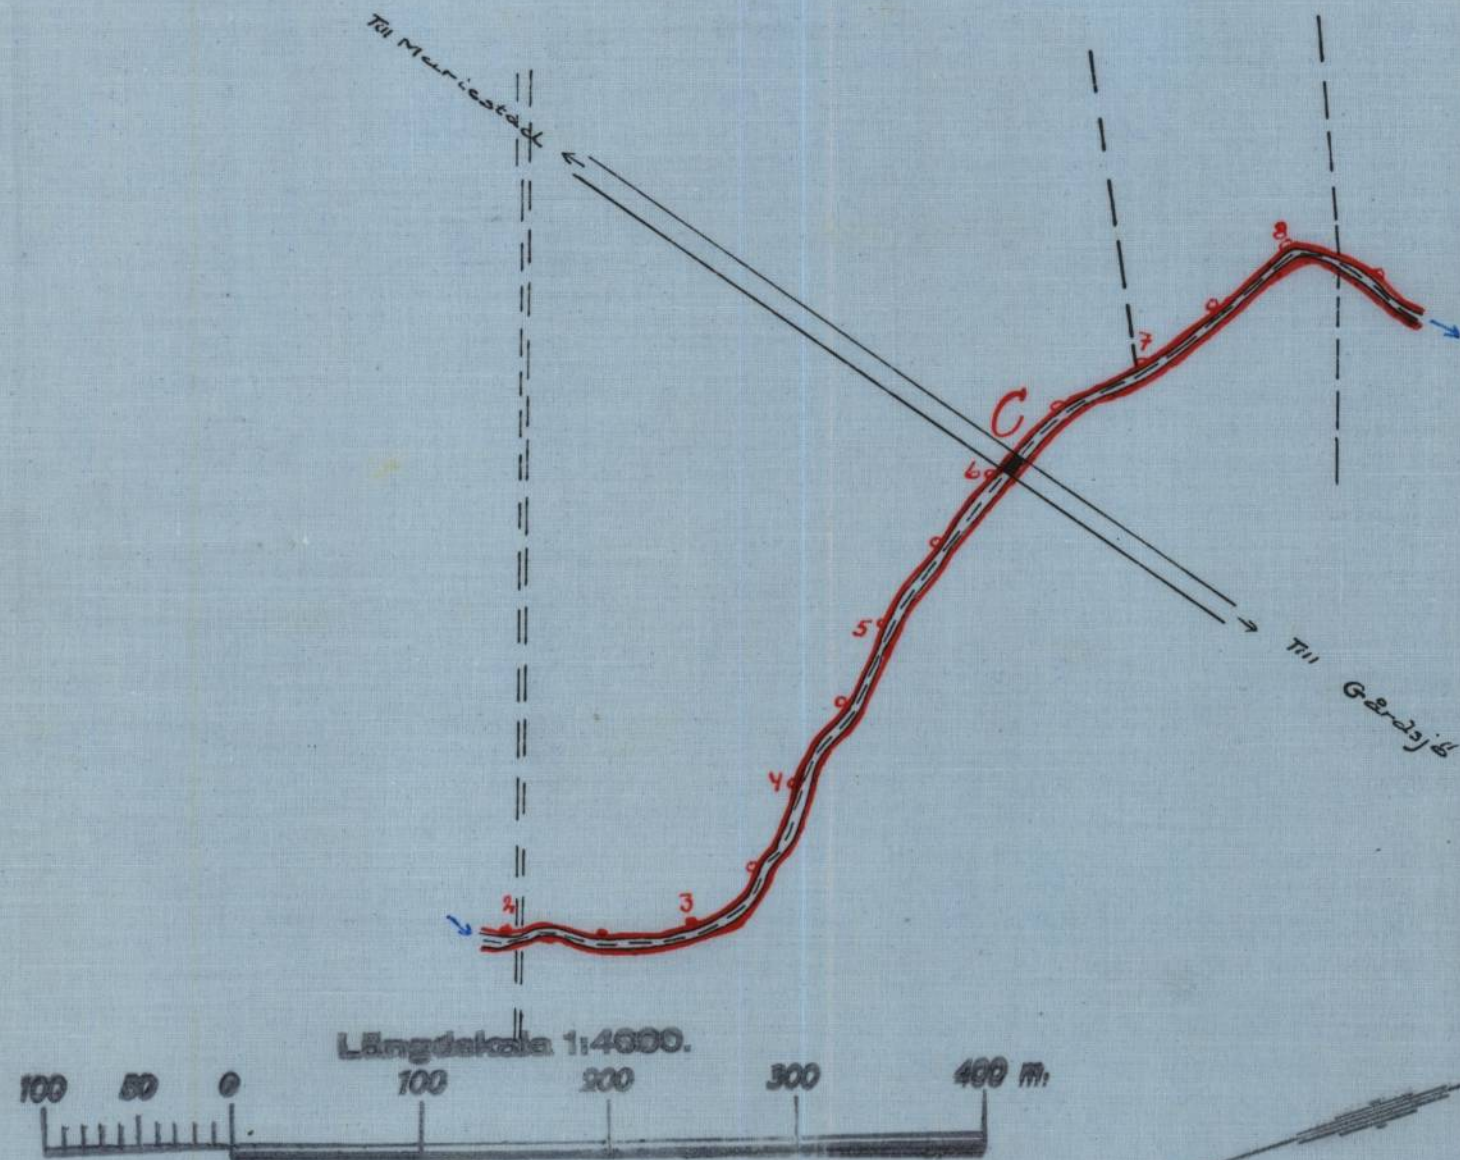


R-E1a-2152

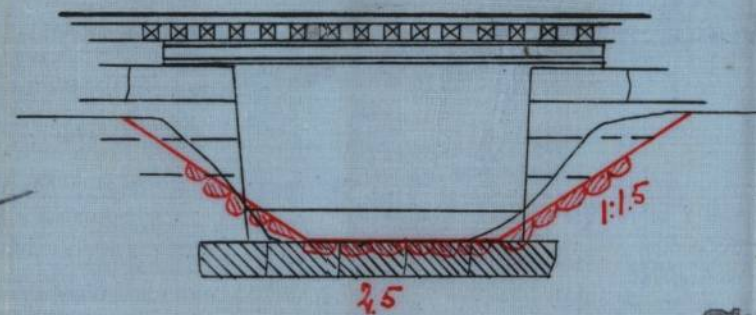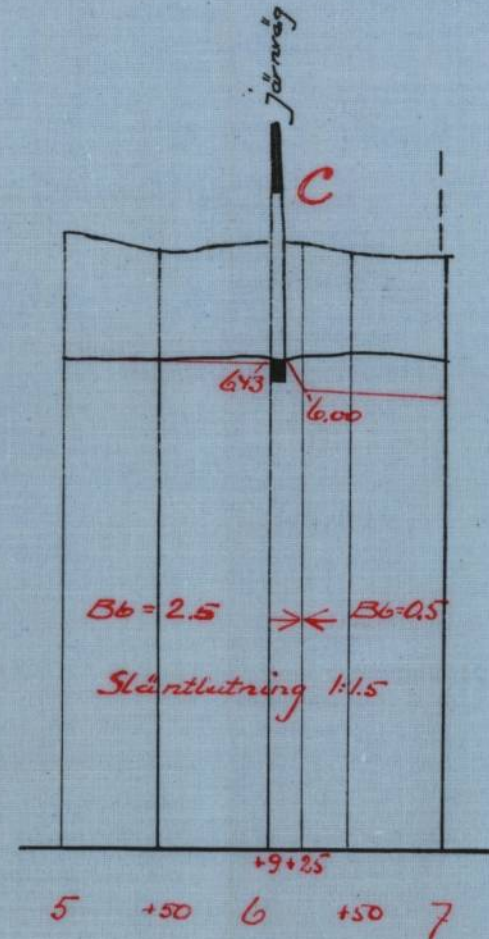

Granskad jämlikt 10:52 V.L. med den anmärkningen, att spånt bör anbringas tvärs över diket vid ändan av stensättningen nedströms bron.

Göteborg den 9 jan. 1935.

Willems R. R. R.
Stensättning nedströms järnvägen
KUNGL. VÄG- O. VATTENBYGGNADS-
STYRELSENS BANINSPEKTÖR

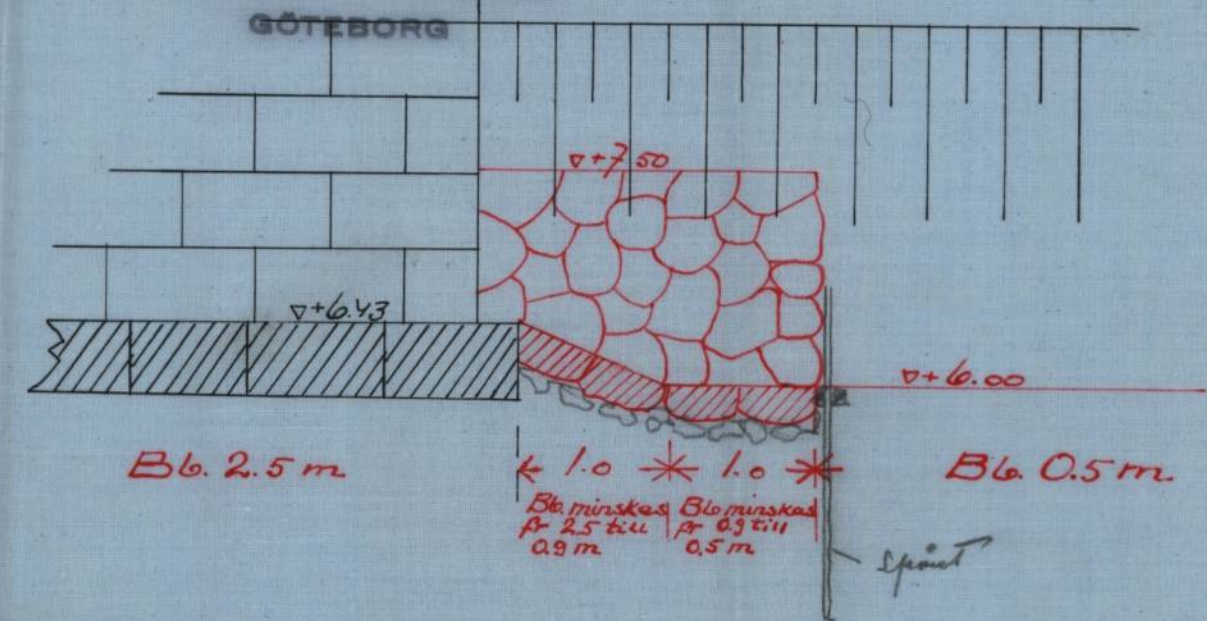

Vidvaras No: 7.9/35.

Sten R. R. R.
Stens lantbruksingeniör
i Skaraborgs län