



Akt nr:
R-E1a-2154

AU\$R-E1a-2154

3

F. 5066

Kungl. Lantbruksstyrelsens
Kulturtekniska byrås arkiv

R 3*2154

Handlingar angående
Halvås dikningsföretag av år 1935
i Ryda socken av Skaraborgs län;
upprättade vid laga syneförrättning år 1935 av
Sven Hallin.
Statens lantbruksingenjör.

Halvås af 1935 1959
utan samband

1.
Protokoll vid samman-
träde under synför ett-
ning enligt vattenclagen
för förslagsning av
mark till hörande
Storgården m. fl. hemman
i Ryda socken, Skara-
borgs län.

Den 8 november 1934 i Storgården
Närvarande: Undertecknad, statens lant-
bruksingenieur och förädlingsman,
samt gode männen Edvin Persson,
Frankopp, och Sven Wennerstedt, Hos-
pitalsgården, Skara, ävensom
följande delägare:
Andarna:

Anden Persson äg. $\frac{1}{8}$ mtl av $\frac{1}{6}$ mtl Halvår
Storgården 5³ (äkerboden
 $\frac{1}{24}$ mtl lages med rån slud lagrad
av Amanda Hallen) samt

Olof Beetz: " 1¹³

Gunnar Andersson äg. " " 1²

De övriga delägare:

Hjalmar Brölin äg. Olof Beetz: " 1¹¹

Gunnar Levern " Storg: " 5⁶

J. Gustaf Andersson samn delägare i Amanda
Anderssons skobh. äg. $\frac{1}{16}$ mtl
Halvår ~~Storg.~~ ^{Olof Beetz: " 1¹³} övriga skobhus delägare:
Oskar, Göran och Alice Andersson,
den sist nämnda myndig, förmyndare
(ä. J. Gustaf Andersson)

Hans Fahlgren äg. Frankopp 5¹

Västergötaland-Göteborgs Järnvägs A. B. genom
banmästare C. Olsson del. fullmakt
bil.

Barnet Nares västkyrrels genom dess ordförande
 Josef Andersson
 Herman Johansson äg. 5/24 mtt Halväs Storeg: n

§ 1
 Uppställes det för förättningen att
 påbörja förordnandet, som hade lydelse
 Kuligt / bil. A.

§ 2
 Något jäv emät synemånen kunde
 ej uträknas.

§ 3.
 Låbandena till förättningen yrskade
 på ifrågavarande oolagss uppstäljande,
 så att deras värde berorade mark
 må kunna beräknas till 1.2
 meters djup.

§ 4
 Samt Leverin och J. Gustav An-
 dersson förklarade sig med låbandena
 och yrskade på förättens utsträck-
 ning så att jämväl deras värde
 berorade mark må kunna berä-
 knas för Leverins del till, att han
 kan genom bäck och vinn beräknas
 sin mark till 1.2 meters djup
 och för Anderssons del, så att
 oolagss blir fullt tillräckligt
 för nuvarande öppna vatten.
 Med.

§ 5
 Beträffande jämvägs frammån
 vid 6 + 60 upplästes, att ovanför
 liggande mark var öfver 100

Jän vägs till beakt.

Den mestare Loevisan ykade
att nödigt genom topps genom
landvallen skulle på ykas på
vittigaste sätt medels röd bred-
vid den befintliga trumman.

§ 6

Beträffande landvägstrumman vid
11+44 upplyktes att ^{den} anläggts ny-
ligen till ett djup, men borde vara
beträffande på den ovannämnda liggande
markens kontigering till 1/2 meters
djup.

Beträffande en söder därom
befintlig landvägstrumma kunde
upplysning om bidpunkten på dess
begynnande inte lämnas. De trum-
man befinner sig i dåligt skick,
förklarade väghyrskaren sig villig att
med skäligt belopp bibraga till denna
trummas event. erforderliga om-
byggnad.

§ 7

Sam vidt vidare finns att till
protokollet anteckna, förklarades
Stammantrådet upplöst med
tillkännagivande, att sedan under-
sökningen kompletterats och
förslag till förklaring upprättats,
samt Stammantrådet kommer att
kallas till samma ställe same
dagens fredagen den 14 dec. 1924
kl. 13 och samma nya
ytterligare undersättelser härnäst

4.
att till ställas närvarande och vägar.
Och till samtliga
7 tjänster
E. B. Hallin

Biträdande gode män:
Erlin Persson
Sallmarstrand

Den 14 december 1931 i Storgården
Närvarande: Förestående sekreteraren
och följande delägare:
Anders Persson, Storgården
Gunnar Andersson, Olof Bengtsgården
Hjalmar Brodin, Olof Bengtsgården
Amanda Hellner, Storgården, genom
Anders Persson ful. fullmakt bil. D II
Hugo Lööf, Storgården
Amanda Anderssons skribler, Skattgården,
genom Gustaf Andersson ful. fullmakt bil. D III a, b.
Arvid Karlsson, Olof Bengtsgården
Karl Fältgren, Kråkby
Göran Anderssons skribler, Kråkby, genom
delägaren Karl Andersson (övriga del-
ägare (Alma, Signe, Greta, Gun-
nild och Anders Andersson))
Olof Karlsson, Olof Bengtsgården
A. Gustaf Andersson -

§ 8
På grund av yrkanden som efter
prisa sammankommandets påbåd under

Hand pröskat till sig friästmäns-
mannen hade ~~ett ställe~~
främmande sömningen utskäts utt
anförda nya markens saken av
nye avärdligt anförda. De så-
munda hade påställt ritningarna
över avloppen och kringbyggande kvar-
ken förlades nu.

§ 9

A. Gust. Andersson, Clas Karlsson,
Arvid Karlsson och Thel Fahlgren
pröskade sig med sökandena
och yrkade på prästens ut-
skätsning så att deras vä-
ro berömda mark må kunna
förstås till 1.2 meters djup,
lit. E.

Arvid Karlsson yrkade dessutom
att avloppen över hans mark
måtte i möjligaste mån göras
täckta.

Thel Fahlgren yrkade att
avloppet över hans mark
måtte flyttas till gränsen mellan
honom och Clas Fahlgren.

§ 10

Om intet vidare fanns ett till
protokoll anteckna, förklarades
sammanträdet upplöst i med till-
kännagivande att sedan förslaget
kamplöst, nytt sammanträde
kommer att hållas torsdagen den
22 januari 1925 klockan 13 i
sakena ställe som dagens

och komma säga ytterligare under-
rättelser härvid att det ställa
sahägarna. Och så med samman

7 hantver:

Sten Halkin

Bi kända gode män:

Edvin Persson Sällnerstorp

Den 22 januari 1935: Staregården
När varande: Första ende representant med
undantag för S. Wennerstedt, som av
sjukdom var förhindrad och i vilkas
ställe Johan Brink, Torngården, Vasa,
införut sig, samt följande oak-
tigar:

Anders Persson, Staregården

Gunnar Andersson, Olof Bengtsg: n

Hjalmar Brölin, " "

Knut Leverin, Stareg: n

Amanda Anderssons ställe genom J. Gustaf

Andersson sul. fullmakt, bit.

Mas Fahlgren, Skuttorp

Arvid Karlsson, Olof Bengtsg: n

Thal Fahlgren, Skuttorp

Västra götlands Götbores Järnvägs A.B. genom

Baupmästare C. Söderström.

Cas Karlsson, Olof Bengtsg: n

A. Gust. Andersson " " "

f 11
Något för enot gode mannen Johan
Brink kunde ej betonas.

Förelades § 12
 i det sedan förda sam-
 manträdet kompletterade försla-
 get till de väsentliga ändrade mar-
 shernas bättre försläggning med
 tänkt förändring.

§ 13
 Uppstod synemännens utlåtande
 som var lydelse enligt bil. K.

§ 14
 Att motstå och förvara till för-
 sigt förbrukning af handlingar och
 ritningar och att samman-
 kalla delägarna för val av
 arbetsstyrelse. Åtågs syn-
 männen Anders Persson, Sturegården.

§ 15
 I fråga om föruttningskontraktens
 hänvisades till de upprättade ar-
 vodesräkningen, varav ett exem-
 plar överlämnades till aktfirman.

§ 16
 Som intet vidare fanns att till
 protokollet anteckna, förklarades
 förättningen avslutad och sam-
 manträdet upplöst.

Ort och tid som ovan
 i hängsten:

Stenfallin

Erik Persson

Johan Brink

D. & V.D. 65 - 106
1933.



Förordnande.

..... Lantbruksingeniören Sven Hallin, Skara, ...
förordnas härmed att i laga ordning verkställa ifrågavarande förrättning; och in-
förväntas från honom bevis om förordnandets emottagande.

Mariestad å landskansliet den 25 oktober 1933.

På länsstyrelsens vägnar:

[Signature]

Ragnar Lahlström

D. ä. r. A. Nr 65-106

1933



Till

Kungl. Maj:ts Befallningshavande i Skaraborgs län.

Undertecknad får härmed vördsamt anhålla om förordnande för inom länet tjänstgörande lantbruksingenjör att jämlikt bestämmelserna i gällande vattenlag handlägga syneförrättning för torrläggning av vattenskadade marker tillhörande Storgården

Nelas i Ryda socken
av Skaraborgs län.

Förteckning över de fastigheter, som ytterligare kunna förväntas bliva av företaget berörda, återfinnes å omstående sida.

Närmaste järnvägsstation till förrättningsstället är

Meddelanden angående förrättningen torde ställas till

Undertecknad

adress

Storgården

pr

Nelas

Telefon:

Nelas 8 (bid)

Storgården den 21 okt. 1933

Anders Lennarsson

Gunnar Andersson

FÖRTECKNING

över fastigheter, som väntas bliva av företaget berörda.

Fastighetens namn:

Ägarens namn:

Århusgården Åren
 Stora gården Helväs
 Skattegården "
 Stora gården "
 " "

Josefine Johansson
 Herman Johansson
 Hjellekar Brölin
 Amanda Hallner
 Anders Persson

KUNGÖRELSE

För torrläggning av vattenskadade marker tillhörande
Storgården m. fl. hemman
 i *Ryda* socken
 av Skaraborgs län genom uppgrävning av avloppsdiken

kommer syneförrättning enligt vattenlagen att handläggas vid
 sammanträde hos *Anders Persson, Storgården,*
his — dagen den *22 jan.* 19*35* klockan *13*
 då vederbörande sakägare hava att tillstädeskomma för utförande
 av sin talan.

Av förrättningen torde *bl. a.* följande fastigheter bliva berörda:

Maatorp 5' ägar Klas Fahlgren
Skara den 14 dec. 1934
4 händer

J. H. Hattin
skatens besiktningsman

Att för skatte kallas blint
med del given, erkännes.
Maatorp den 7 januari 1935

Klas Fahlgren

Del given med en beskryt i händer:

Helas den 7 jan. 1935.

Nils Larsson
parisman

Förteckning

över underrättelser ang. sammankäde
hos Anders Pernon, Storgården, Lördagen den
8 nov. 1934 klockan 14 för förteckning av med
liutnante Storgården m. fl. herrar i Ryda
socken av Skaraborgs län; vilka underrättel-
ser, jämlikt bestämmelserna i 10 kap. 40 §
rättslagen denna dag avsågs till:

- | | | |
|--|-------------------|-------|
| 1. Anders Pernon | Storgården | Kelas |
| 2. Gunnar Andersson | Olof Bengtsgården | - " - |
| 3. Hjalmar Brölin | - " - | - " - |
| 4. Oyvinda Hallen | Storgården | - " - |
| 5. Herman Jansson | - " - | - " - |
| 6. Bror. G. o. T. Jönsson | - " - | - " - |
| 7. Knut Lervén | - " - | - " - |
| 8. Gust. Andersson | Skattegården | - " - |
| 9. Falgren | Karlsby | - " - |
| 10. Ordf. i Barne Lärarämbetsstyrelse J. O. Anderson | Bachbo | - " - |
| 11. ~~Knut Lervén~~ Lidköpings järnvägar | Lidköping | - " - |
| Västergötland-Göteborgs Järnvägs AB. | Göteborg | - " - |

Skara den 20 okt. 1934.

T. Gärsten:
Andersson

ang. försatt sammankäde den 14 dec.
1934 kl. 13 ha kallats denna dag av-
sågs till

- | | | |
|-----------------------------|--------------------------|-------|
| 12. Arvid Karlsson | Halvås Olof Bengtsgården | Kelas |
| 13. Karl Falgren | Karlsby | " |
| 14. Johan Anderssons ställe | Karlsby | " |
| 15. Clas Karlsson | Halvås Olof Bengtsgården | " |
| 16. A. Gust. Andersson | " " " | " |

Skara den 30 nov. 1934.

T. Gärsten:
Andersson

F u l l m a k t

för Banmästaren E. Svensson att, vid syneförrättning den 8 nov.
1934 för torrläggning av Storegårdens m.fl. hemman inom Ryda
socken, föra järnvägens talan.

Ombudets laga åtgärder godkännas.

Göteborg den 27 oktober 1934.

W VÄSTERGÖTLAND-GÖTEBORGS JÄRNVÄGSAKTIEBOLAG

Jas. Nyström

Bevittnas:

J. Wengberg

S. Håkansson

GUMPART

SVENSK VARA

F U L L M A K T

för Anders Persson eller den, han i sitt ställe förordnar,
att vid syneförrättning enligt Vattenlagen för torrläggning av mark
tillhörande Halvors Storgården m. fl. hemman i Ryda
sock en och Skaraborgs län föra min talan, in-
nefattande denna fullmakt jämväl behörighet att ingå förening och göra
yrkande, som i 10 kap. 58 § Vattenlagen omförmäles, ävensom att söka lån
av statsmedel till min andel i kostnaderna för företaget. Ombudets
laga åtgärder godkännas.

Ådöbro den 11 nov. 1934

Smanda Hallner

Bevittnas:

Peter Jonsson

Håja Lirch

F U L L M A K T

för *G. Gust. Andersson* eller den, han i sitt ställe förordnar,
 att vid syneförrättning enligt Vattenlagen för torrläggning av mark
 tillhörande *Havås Storgården* m. fl. hemman i *Ryda*
 socken och *Skaraborgs* län föra *min* talan, in-
 nefattande denna fullmakt jämväl behörighet att ingå förening och göra
 yrkande, som i 10 kap. 58 § Vattenlagen omförmäles, ävensom att söka lån
 av statsmedel till *min* andel i kostnaderna för företaget. Ombudets
 laga åtgärder godkännas.

Skötte den *8 nov* 193*4*

Göran Andersson

Bevittnas:

Göran Fransson

Hel Fransson

F U L L M A K T

för *J. Gust. Andersson* eller den, han i sitt ställe förordnar,
 att vid syneförrättning enligt Vattenlagen för torrläggning av mark
 tillhörande *Helväs Storgården* m. fl. hemman i *Byda*
 socken och *Maraborgs* län föra *min* talan, in-
 nefattande denna fullmakt jämväl behörighet att ingå förening och göra
 yrkande, som i 10 kap. 58 § Vattenlagen omförmäles, ävensom att söka lån
 av statsmedel till *min* andel i kostnaderna för företaget. Ombudets
 laga åtgärder godkännas.

Stoltgården den *8 nov.* 193 *4.*

Erik Andersson.

Bevittnas:

Hjalmar Eriksson

Bengt Hermansson

Undertecknade försäkra oss härmed
med förbehåll till den syn-
förmåttning, som avser bortläg-
ning av mark tillhörande
Hållars Storgården, och yha
vi på prästgårds utsträckning
så att vår försäkring beror på mark
som kunna bortläggas beträffande
undertecknad Liversius mark till 1.2
meters djup medelst täckviking
och beträffande undertecknad an-
derrans mark till det djup,
som befintliga öppna tegelsten med-
giva.

Storgården den 8 nov. 1934
Johan Gustaf Andersson

Kant Liversius

Betyrkas: Johan Halm

Edvin Persson Sällnerstugan

Undertecknade likåda försäkrande
förmåttning och yha på prästgårds
utsträckning, så att vår försä-
kring beror på mark som
bortläggas till 1.2 meters djup.

Storgården den 14 dec. 1934
Aders Gustaf Andersson

Nlas Karlsson

Arvid Karlsson

Karl Fahlgren

Förestående

syntetisörja samutckuungar
 pestylkes: *Stenholm*

Edvin Persson

Salmurto

Bilaga F

Socken, by och hemman	Registrernummer	Littera å kartan	Hemmanstal	Ägofigrens nummer	Delägares namn, hemvist m. m. samt ägobeskrivning
1	2	3	4	5	6
<u>Ryda socken</u> Kautarp	51		1/4		Klas Falckgren 1 åker, mylla på paut o. lera 2 " " " " " 3 " " " " " 4 " " " " " Summa
"	113		3/16		Karl Falckgren 5 åker, mylla på styg lera 6 lant " " 7 åker " " 8 " " " 9 " " " 10 " " " Summa
Halvås Stengården	56		1/8		Knut Leverin 11 åker, mylla på styg lera 12 " " " 13 " " " Summa
— " —	535		1/16		Knut Leverin 14 åker, mylla på styg lera 15 " " " 16 " " " Summa

A r e a l								Nuvarande värde			Blivande värde			Förbättringsvärde		
Åker		Äng och odlingsmark		Annan duglig mark		Impediment och högl. mark		pr har	pr ägofigur		pr har	pr ägofigur		pr har	pr ägofigur	
Har	ar	Har	ar	Har	ar	Har	ar	Kr.	Kr.	öre	Kr.	Kr.	öre	Kr.	Kr.	öre
7	8	9		10				11	12		13	14		15	16	
100	19							500	95	-	600	114	-	100	19	-
100	32							500	160	-	"	192	-	"	32	-
110	95							750	712	50	900	855	-	150	142	50
110	26							"	195	-	"	234	-	"	39	-
1	72								1162	50		1395	-		232	50
1.00	50							660	330	-	900	450	-	240	120	-
1.20	37							780	288	60	"	333	-	120	44	40
0.90	106							600	636	-	"	954	-	300	318	-
1.20	195							780	1521	-	"	1755	-	120	234	-
1.00	210							660	1386	-	"	1890	-	240	504	-
1.00	232							660	1531	20	"	2088	-	240	556	80
	830								5692	80		7470	-		1777	20
0.8	590							540	3186	-	900	5310	-	360	2124	-
0.9	390							600	2340	-	"	3510	-	300	1170	-
"	140							"	840	-	"	1260	-	"	420	-
	1120								6366	-		10580	-		3714	-
0.90	16							600	96	-	900	144	-	300	48	-
0.8	41							540	221	40	"	369	-	360	147	60
0.8	79							"	426	60	"	711	-	110	284	40
	136								744	-		1224	-		480	-

Söcken, by och hemman	Registrernummer	Littera å kartan	Hemmanstal	Ägofigurens nummer	Delägares namn, hemvist m. m. samt ägobeskrivning
1	2	3	4	5	6
Halvors Olof Bengts- eller Skattegården	17		$\frac{1}{16}$	17 18 19 20	Linda Anderssons stekb. åker, mylla på styv lera " " " " " " Lant " "
" -	18		$\frac{1}{8}$	21 22 23 24 25 26 27	Arvid Karlsson Lant, mylla på styv lera åker " " " " " " " " " " " " " " " " " Summa
"	19		$\frac{1}{32}$	28 29 30	Arvid Karlsson åker, mylla på styv lera " " " " " " Summa
"	110		$\frac{1}{32}$	31 32 33	Klas Karlsson åker, mylla på styv lera " " " " " " Summa
"	133		$\frac{1}{16}$	34 35	Klas Karlsson åker, mylla på styv lera " " " Summa

A r e a l								Nuvarande värde			Blivande värde			Förbättringsvärde		
Åker.		Äng och odlingsmark		Annan duglig mark		Impediment och högl. mark		pr har	pr ägofigur		pr har	pr ägofigur		pr har	pr ägofigur	
Har	ar	Har	ar	Har	ar	Har	ar	Kr.	Kr.	öre	Kr.	Kr.	öre	Kr.	Kr.	öre
7	8	9	10	11	12	13	14	15	16							
0.8	2 85							540	1539	-	900	2565	-	360	1026	-
0.9	1 70							600	1020	-	"	11530	-	300	510	-
1.00	1 05							660	693	-	"	945	-	240	252	-
"	25							"	165	-	"	225	-	"	60	-
	5 85								3417	-		5265	-		17848	-
1.00	40							660	264	-	900	360	-	240	96	-
0.80	1 40							540	756	-	"	1260	-	360	504	-
0.70	2 70							480	1296	-	"	2430	-	420	1134	-
1.00	4 30							660	2838	-	"	3870	-	240	1032	-
"	2 15							"	1419	-	"	1935	-	"	516	-
0.7	1 25							480	576	-	"	1080	-	420	504	-
0.7	1 20							"	576	-	"	1080	-	"	504	-
	13 35								7725	-		12015	-		4290	-
0.8	1 70							540	918	-	900	1530	-	360	612	-
0.7	70							480	336	-	"	630	-	420	294	-
1.-	1 80							660	1188	-	"	1620	-	240	432	-
	4 20								2442	-		3780	-		1338	-
1.30	22							840	184	80	900	198	-	60	13	20
0.90	1 63							600	978	-	"	1467	-	300	489	-
0.8	2 00							660	1320	-	"	1800	-	240	480	-
	3 85								2482	80		3465	-		982	20
0.8	90							540	486	-	900	810	-	360	324	-
"	2 40							"	1296	-	"	2160	-	"	864	-
	3 30								1782	-		2970	-		1188	-

Socken, by och hemman	Registrernummer	Littera å kartan	Hemmanstal	Ägofigures nummer	Delägares namn, hemvist m. m. samt ägobeskrivning
1	2	3	4	5	6
Halsås Olof Bengt- eller Skattegården	112		1/24	36 37 38 39	H. Gert. Andersson lunt. mylla på styv lera åker - " - " - " - " - " -
"	113		1/12	40 41 42	Summa Anders Pern åker, mylla på styv lera " - " - " - " -
"	111		1/8	43 44 45 46 47	Summa Gjalmar Brölin åker, mylla på sand o. lera " - " - " - " - " mylla på styv lera lunt - " -
"	12		3/16	48 49 50 51 52 53	Summa Gunnar Andersson åker, mylla på styv lera " - " - " - " - " - " - " - " - " - " -
"	124		expr.	54 55	Summa Västergötlands-Jöteborgs Järnväg åker "
					Summa


[illegible]

40
460
10:00

Söcken, by och hemman	Registreringsnummer	Littera å kartan	Hemmanstal	Ägarens nummer	Delägares namn, hemvist m. m. samt ägobeskrivning
1	2	3	4	5	6
Lalvås skogsm	53		1/6		Ludvig Permon
				56	äker, mylla på slätt lera
				57	" " - " -
				58	" " - " -
				59	" " - " -
				60	" " mylla på slätt lera
					Samma

A r e a l								Nuvarande värde			Blivande värde			Förbättringsvärde			
Å k e r		Äng och odlingsmark		Annan duglig mark		Impediment och högl. mark		pr har	pr ägofigur		pr har	pr ägofigur		pr har	pr ägofigur		
Har	ar	Har	ar	Har	ar	Har	ar	Kr.	Kr.	öre	Kr.	Kr.	öre	Kr.	Kr.	öre	
7		8		9		10		11		12		13		14		15 16	
	52							780	405	60	900	468	-	120	62	40	
	82							540	442	80	"	738	-	360	295	20	
3	38							480	1622	40	"	3042	-	420	1419	60	
2	00							660	1320	-	"	1800	-	240	480	-	
	18							360	64	80	600	108	-	240	43	20	
690									3855	60		6156	-		2300	40	
										</							

Söcken, by och hemman	Registernummer	Littera å kartan	Hemmanstal	Ägofigurens nummer	Delägares namn, hemvist m. m. samt ägobeskrivning
1	2	3	4	5	6
<u>Sammandrag</u>					
<u>Ryda socken.</u>					
Kantors	51		1/4	1-4	Klas Tälberg
- - -	113		3/16	5-10	Karl Tälberg
Halväs Stregård	56		1/8	11-13	Knut Leocin
- " -	535		1/16	14-16	Deus.
Halväs Olof Bengtson					
eller Skattgården	17		1/16	17-20	Amund Andersen stb.
- " -	18		1/8	21-27	Arvid Karlsson
- " -	19		1/32	28-30	Deus.
- " -	110		1/32	31-33	Klas Karlsson
- " -	133		1/16	34-35	Deus.
- " -	112		1/24	36-39	A. Just. Andersen
- " -	113		1/12	40-42	Anders Persson
- " -	111		1/8	43-47	Hjalmar Berolin
- " -	12		3/16	48-53	Gunnar Andersen
- " -	124		expr.	54-55	Västergöland Julebys Järnväg
Halväs Stregård	53		1/6	56-60	Anders Persson
					Summa

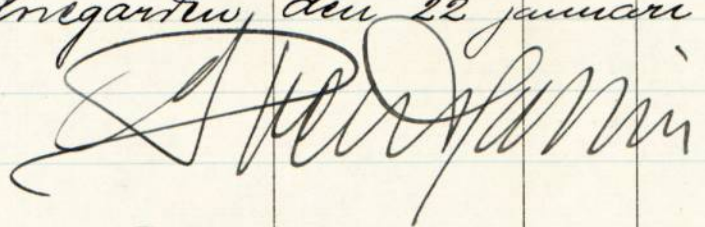Fastighet	Ägarens namn	Läge pål. n:r	Antal m ²	Pris pr m ² öre	Kronor	Summa Kronor
1	2	3	4	5	6	7
	<u>Jordensättningstängd.</u>					<u>Bilagad H.</u>
	<u>Diktat D-B^{II}</u>					
Hälsö Skog: n 56	Knut Levenin	11+50-14+20	270	6	16 20	
" Olof Bengtson: n 17	Amanda Andersson p.k.	11+50-14+20	270	6.3	17 21	33 21
	<u>Diktat B-C.</u>					
Kantorp 1 ¹³	Karl Fahlgren	50-53+60	371	6.6	24 49	
- " - 5 ¹	Klas Fahlgren	50-53+60	371	7.0	25 97	50 46
	<u>Diktat B-23+40</u>					
Kantorp 5 ¹	Klas Fahlgren	22+70-23+40	60	6.3	3 78	
- " - 5 ¹	- " -	22+70-23+40	60	6.3	3 78	7 56
	<u>Summa</u>					91 23
Storgården den 22 januari 1935.						
						
Edvin Persson Johan Brink						

Kostnadsförslag.

[illegible]

Läge	Längd m.	Arbete, jordmån m. m.	Antal	à pris	Kostnad		Kostnad		Summa	
					Kr.	öre	Kr.	öre	Kr.	öre
1	2	3	4	5	6	7			8	
		<u>Emmerfält</u>							~~5250~~	~~5010~~ =
		<u>Dike B^I - B^{III}</u>								
21-19+50	150	8" rör	m'	150	2.00	300 -				
19+50		Dagrattebrunn				40 -				
70-72+86	286	6" rör	m'	286	1.30	371 80				
72+86		Dagrattebrunn				40 -	751 80			
		Tillsäggs c:a 10%					78 20		830 -	
		<u>Dike D - D^I</u>								
30-32+90	290	6" rör	m'	290	1.30	377 -				
		Täckdikessåga				10 -				
32+90		Dagrattebrunn				40 -	427 -			
		Tillsäggs c:a 10%					43 -		470 -	
		<u>Dike F - F^I</u>								
44+82-47+22	240	6" rör	m'	240	1.30	312 -				
45+56		Kopplingsbrunn				30 -				
47+22		Dagrattebrunn				40 -	382 -			
		Tillsäggs c:a 10%					38 -		420 -	
		<u>Summa</u>							~~6970~~	~~6730~~ =
Beräkning över kostnaderna för rör, grävning, läggning och återfyllning pr meter										
					Pris	Frakt	Grävning, taggning och återfyllning		Summa pr. meter	
		9" rör			1.60	0.10	0 60		2 30	
		8" "			1.33	0.07	0 60		2 -	
		6" "			0.80	0.04	0 43		1 30	
		5" "			0.57	0.03	0 40		1 -	
Stregård den 22 januari 1935										
<i>[Signature]</i>										

Översiktskarta.



Skala 1:100 000.

Utlåtande vid syneförrättning
enligt vattenlagen för torrläggning
av mark tillhörande Halvås Storegården
m.fl. hemman i Ryda socken av Skara-
borgs län.

Ifrågavarande företag, som avser fördjupning och utvidgning av ett i östlig huvudriktning flytande avlopp med sidogrenar genom och från vattenskadade marker, belägna omkring 2 km. sydost om Ryda kyrka inom sektion nr 1 av nederbördsområde nr 142, 1 och för ernående av bättre torrläggning och ökad alstringsförmåga, är enligt bestämmelserna i 7 kap. vattenlagen att anse såsom dikning. Belägenheten framgår av omstående översiktskarta, där torrlägningsområdet utmärkts med gul färg och vattensamlingsområdets gränser med blå linjer.

Över till uppgrävning ifrågasatta avloppssträckor hava profil- och sektionsritningar upprättats utvisande förhållandena vid undersöknings- tillfället, varjämte de härav beroende vattenskadade markerna avfattats å nivåkarta. Å denna karta äro de till uppgrävning avsedda avloppssträckorna utmärkta med dels dubbla, dels enkla röda linjer och de röda bokstäverna A - ^B - D - E för huvudavloppet samt E - F - G - C , B - ^I B - ^{II} B , B - ^I B , D - ^{III} D och F - ^I F för sido- och parallell- diken härtill. Dubbla röda linjer beteckna härvid, att avloppet skall utföras som öppet dike, och enkel röd linje, att det skall göras täckt.

Vattehsamlingsområdet för de olika avloppssträckorna har uttagits å generalstabens karta och delvis uppgåtts å marken, Storleken har å profilritningarna angivits med blått. Den största till avrinning kommande vattenmängden har i fråga om öppna avlopp antagits komma att uppgå till 1,5 liter, i fråga om täckta ledningar för flöden till 2,0 liter, och för täckta ledningar för enbart vanlig vattenförling till 0,2 liter pr sekund och hektar. Medelvattenmängden under vegetationsperioden har antagits vara 0,1 liter pr sekund och hektar.

På grundval av de sålunda uträknade vattenmängderna hava avloppen dimensionerats för möjliggörande av torrläggning till 1,2 meters djup av all härav beroende mark, tillhörig sökandena och dem, som sig med sökandena förenat, varvid, där så visat sig ändamålsenligt, grundare öppna flödesdiken kombinerats med täckta ledningar för fullt torrläggningsdjup vid vanlig vattenförling.

Den mark, för vilken dikningen medför båtnad, och som alltså skall ingå i företaget, begränsas av nivåkartan av en streckad svart linje så belägen, att all därutanför liggande mark torde kunna till fullt torrläggas utan hinder av nuvarande vattenförhållanden i till uppgrävning avsedda avloppssträckor.

För utrönande av den genom företaget uppkommande båtnaden hava synemännen efter i 7 kap. 22 § vattenlagen stadgade grunder verkställt uppskattning, vars resultat i detalj föreligger i den bilagda värderingslängden.

Den å nivåkartan avfattade och enligt förenämnda längd förbättrade marken är att anse såsom en torrläggningssamfällighet, för vilken skäl till uppdelning i olika avdelningar ej förefinnes.

Kostnaderna för företagets utförande skola sålunda fördelas på delägarna i mån av båtnaden för vars och ens mark. Den sålunda uträknade deltagningsskyldigheten finnes för varje fastighet angiven i kolumn 17 av kostnadsfördelningslängden, där den är uttryckt i procent av samfällighetens totalkostnad. I kolumn 16 är det häremot svarande beräknade kostnadsbeloppet angivet.

Kostnaderna för avloppens underhåll skola fördelas efter samma grunder, som för färdigställandet angivits.

Företaget berör Håkantorps - Tumblebergs järnväg på så sätt, att den vid 6+60 belägna trumman för diket D - E är för grund för ovanför liggande åkers torrläggning till 1,2 meters djup. Billigaste sättet att ordna nödigt avlopp genom järnvägen anse synemännen vara, att med bibehållande av befintlig trumma för flöden framdraga tvänne rördiken för vanlig vattenföring, det ena / E - F / söder om trumman och det andra / D - D^I / norr om denna. Det skall alltså åligga järnvägens ägare att såväl ombestyras som bekosta dessa rörledningars framdragande inom järnvägens område, varvid arbetet bör så bedrivas, att nya genomlopp^{en} kunna tagas i bruk inom en månad efter, det nedanför liggande avloppssträckor blivit genom företagets försorg färdigställda. Vid arbetets ut-

förande skola av vederbörande baninspektör utfärdade föreskrifter noggrant iakttagas. Avloppen korsa dessutom allmän väg på två ställen, dels vid D och dels vid F. Den vid D befintliga trumman är tillräcklig för ifrågavarande torrläggning, men trumman vid F är för grund. Här skall genom företagets försorg och på dess bekostnad bredvid den befintliga trumman, som bibehålles för flöden, en rörledning för vanlig vattenföring framdragas. Dock skall ägaren till Olof Bengtsgården 1⁸, om han svarar för kostnadsökningen, hava rättighet att helt lägga igen avloppet från F med 15 " rör så långt över sin mark, han önskar, varvid slamficka skall anordnas vid F.

Det åligger företaget, att verkställa ombyggnad av tvänne enskilda Vägövergångar på sätt och platser, som av det bilagda kostnadsförslaget och upprättade typritningar närmare framgår. Någon deltagningsskyldighet i framtida underhållet av över avloppen ledande vägövergångar skall ej åvila företaget.

För mark, som åtgår till öppna avlopps utvidgning, skall ersättning gäldas med belopp, som finnas angivna i den bilagda jordersättningslängden.

För mark, som tages i anspråk såsom upplagsplats för ur öppna avlopp uppschaktad jord och sten, skall ersättning utgå med den täckta markens fulla värde efter företaget enligt värderingslängden, därest någon sakägare hos arbetsstyrelsen framställer yrkande härom inom ett år efter företagets färdigställande. Denna skada skall då utan dröjsmål genom

arbetsstyrelsens försorg uppskattas av sakkunnig person och därefter omedelbart ersättas. I brist på åsämjande vid val av värderingsman skall uppskattningen verkställas av inom länet tjänstgörande lantbruksingeniör eller den, han i sitt ställe sätter.

Andra skador, som till äventyrs kunna under arbetstiden av företaget orsakas, skola jämväl till fulla värdet ersättas, och gäller för ersättningsyrkande och skadevärdering i tillämpliga delar, vad som för skada av jordupplag ovan föreskrivits.

Avgift, varom förmäles i 11 kap. 95 § vattenlagen, skall, så snart detta utlåtande vunnit laga kraft, erläggas till Länsstyrelsen i Mariestad med 42:- kronor ~~2~~ 2 öre, vilken kostnad förskjutes av sökandena, och sedan företaget kommit till stånd, fördelas på delägarna med en krona 50 öre för tusen av vars och ens i kostnadsfördelningslängdens kolumn 9 angivna förbättringsvärde.

Kostnaderna för syneförrättningen skola, sedan företaget kommit till stånd fördelas på delägarna efter samma grunder, som för grävningsskostnaderna angivits, men förskjutas nu av sökandena och med dem likställda.

Jämlikt föreskrifterna i 10 kap. 62 § vattenlagen få synmännen i fråga om företaget ytterligare bestämma: att det skall, därest sökandena önska fullfölja detsamma, utföras i fullständig överensstämmelse med bestämmelserna i detta utlåtande med därtill hörande ritningar och handlingar; att ur öppet avlopp uppschaktad jord och sten skall läggas minst 0,6

- meter från avloppets kanter och med en lutning mot dessa, icke överstigande 1:1, varjämte nödiga öppningar för ytvattnets framläppande genom uppl^agen skola anordnas;
- att till rörledningar, rörtrummor och brunnar skola användas rör av fullgod kvalitet, som ifråga om rör av betong skola uppfylla de i Svenska Kommunaltekniska föreningens handlingar nr 5 1931 angivna fordringar å hållfasthet och täthet;
- att under arbetstiden vatten ej får uppdämmas eller påsläppas på sätt att skada uppstår;
- att rörbrott, ras eller förskjutningar, som till äventyrs inträffa, omedelbart skola avhjälpas och nödiga släntförändringar eller förstärkningsåtgärder vidtagas;
- att arbetena för företagets utförande bära genom entreprenad överlåtas på härför skickad person;
- att arbetena må begynna så snart detta utlåtande vunnit laga kraft, samt bära vara bragta till slut före utgången av år 1940.
- att företaget skall anses fullbordat, när det avsynats och godkänts av inom länet tjänstgörande lantbruksingeniör samt
- att det skall benämnas "Halvås dikningsföretag av år 1935."

Talan mot förrättningen och detta utlåtande må föras vid Västerbygdens vattendomstol, Adress Vänersborg, till vilken besvären med iakttagande av bestämmelserna i 11 kap. 85 § vattenlagen skola vara

4/

ingivna inom sextio dagar från nedanstående datum.

Storegården den 22 januari 1935.

I tjänstens



Biträdande gode män:

Edvin Persson Johan Brink

Kostnadsför-

Hemmanstal	Registreringsnummer	Littera å karlan	Söken Hemman och jordägare	Sökande och med dem likställda	Ägofigur	Markens uppskattade värde	
						Nuvarande värde	Blivande värde
						Kronor	Kronor
1	2	3	4	5	6	7	8
			<u>Ryda socken</u>				
	1/4	51	Kantors Klas Falstgren	1-4		1162.50	1395.-
8.	3/16	113	" Karl Falstgren	sök. 5-10		5692.80	7470.-
3	1/8	56	Larv's Storen Knut Levenin	sök. 11-13		6366.-	10080.-
3	1/16	535	" Deur	" 14-16		744.-	1224.-
4.	1/16	17	Larv's Olaf Bengtson eller Skottleg'n Amundus Andersson	sök. 17-20		3417.-	5265.-
5	1/8	18	" Arvid Karlsson	sök. 21-27		7725.-	12015.-
5	1/32	19	" Deur	" 28-30		2442.-	3780.-
6	1/32	110	" Klas Karlsson	sök. 31-33		2482.80	3465.-
6	1/16	133	" Deur	" 34-35		1782.-	2970.-
7	1/24	112	" A. Just. Andersson	sök. 36-39		3492.-	5265.-
1	1/12	113	" Anders Persson	sök. 40-42		6552.-	9225.-
9.	1/8	111	" Ojalmar Brölin	43-47		3320.50	6430.-
3	3/16	12	" Gunnar Andersson	sök. 48-53		5385.-	7695.-
expt.	1/24		"	54-55			
1	1/6	53	Larv's Storen Anders Persson	sök. 56-60		3855.60	6156.-
			<u>Summa</u>			54419.20	82435.-

[illegible]

Storgården den 22 januari 1935.

Henry

Edvin Persson Johan Brink

ARVODESRÄKNING

för laga syneförrättning angående

för laga synförrättning angående Halvås dikningsförelag år 1935

i Ryda

socken och

Karaborgo

län,

upprättad enligt nedanstående §§ i lantbruksingenjörstaxan av den 27 juni 1930.

År och månad	Dag	A r b e t e	An-tal	å kr.	Kr.	öre	Kr.	öre
1	2	3	4	5	6		7	
		Kallelser och kungörelser, § 5, ...	st. 19	0,50			9	50
		Ägomätning: i skala 1. 4000, §§ 6—10						
		a) för mättningsområdets gränser enl. tariff I, ...						
		1) i åker, raklinje	km.	1,50				
		krokinje	"	3,00				
		i annan mark, raklinje	"	3,00				
		krokinje	" 56	6,00	33	60		
		2) för strandsträckor utefter sjö o. vattendrag med bredd över 15 m.						
		i åker, raklinje	km.	3,00				
		krokinje	"	5,00				
		i annan mark, raklinje	"	5,00				
		krokinje	"	11,00				
		3) för strandsträckor utefter mindre vattendrag, bredd 10—15 meter	"					
		i åker, raklinje	"	1,00				
		krokinje	"	2,00				
		i annan mark, raklinje	"	2,00				
		krokinje	"	5,00				
		b) för mättningsområdets olika ägoslag, ägofigurer och areal enl. tariff II						
		åker, medelareal 153 ar	st. 60	0,50	30	-		
		har	har 9228	0,40	36	91		
		äng och odlingsmark, medelareal	ar	st.				
		har	har					
		annan mark och impediment, medelareal 19 ar	st. 2	0,05	10			
		har	har 038	0,78	30			
		Tillägg för mätning i skala 1:						
		c) för vattenavlopp enl. tariff III med en medelbredd av >15 10—15 m. <10	km.					
		i åker o. d., raklinje	km.					
		krokinje	"					
		i annan mark, raklinje	"					
		krokinje	"					
		d) för textning, skala o. d., 1:sta regalarcket bladet			4	-		
		övriga regalarck blad					104	91
		Överföres					114	41


1	2	3	4	5	6	7
		Överfört				114 41
1487	16	Avvägning:				
avg.	13	a) avvägning, längdmätning o. d., § 46, mom. 4	3	12,00	36 -	
ref.	20	b) ytavvägning, § 11, mom. 1, tariff IV				
hov.		i öppen mark, medelantal 3 punkter pr har	har	92.66 0.30	27 80	
		avvägda punkter	st.	315 0.08	25 20	
		i annan mark, medelantal punkter pr har	har			
		avvägda punkter	st.			
		c) begränsningskurva, § 11, mom. 2:				
		i öppen mark	km.	5.6 2,00	11 20	
		i annan mark	"	5,00		100 20
		Arealuträkning, § 13, tariff V, medelareal 154 ar,	st.	60 0.09	5 40	
			har	92.66 0.04	3 71	9 11
		Ägobeskrivning, § 14, ägofigurer	st.	60 0,04		2 40
		Markvärdering:				
Dec	3	a) uppskattning och värdering, § 46, mom. 5	1	12,00	12 -	
		b) gradtabell eller kurva, § 16, mom. 1,				
		för första kilometern av avlopps längd	km.		4 -	
		för övriga kilometer	st.	3.9 1,50	5 85	
		c) uträkning därmed av värde pr ytenhet, § 16, mom 2, värdetal	st.	116 0,06	6 96	
		d) uträkning av förbättring eller försämring, § 17 ägofigurer	"	58 0,12	6 96	35 77
		Längdprofil, § 19 längdskala 1: 4000				
		a) uppritning enl. tariff VI, 1) endast markyta	km.	2.0 3.00	6 -	
		2) befintligt avlopp ell. vall	"	3.6 3.50	12 60	18 60
		Tvärsektioner §§ 21 och 22 i skala 1:100,				
		vid uppritning av endast befintlig eller ny sektion	st.	3 0.15	45	
			"	10 0.22	2 20	
		vid uppritning av såväl befintlig som ny sektion	"	26 0.25	6 40	9 35
			"			
			"			
		Antal profil- och sektionsritningar	"	2 3,00	6 -	6 -
		Hydrografisk utredning, §§ 23 och 48, grundbelopp				
		för vattenområdets areal	km. ²	3 0,02		
		dagar	"	4 12,00		9 -
		Dimensionsberäkning, § 24				
		a) för öppet avlopp, utan särskild beräkning	km.	3.1 3,50	10 85	
		tillägg för särskild beräkning av dimensionerna	"	3.1 1,00	3 10	
		" " våta sektionsarean vid h. v. y. 0,50 kr. pr m ²	"			
		nämligen m ² sektion på	"			
		" " " "	"			
		" " " "	"			
		" " " "	"			
		b) täckt ledning, 1) inre diameter intill 20 cm.	"	2.1 6,00	12 60	
		2) " " över 20 "	"	1 10,00	10 -	36 55
		Inritning å kartan av avlopp och vallar, § 26 grundbelopp			1	
		tillägg för varje cm. verkligt mått å kartan	cm.	126 0,03	3 78	4 78
		Överföres				346 17

1	2	3	4	5	6	7
		Överfört				346 17
		Arbetsbeskrivning, § 27, 1:sta sidan			3 —	
		tillägg för övriga sidor	st.	2,00		3 —
		Kostnadsberäkning, § 28, a) nyanläggning	km.	2.9	2,50	7 25
		därjämte 25 öre pr m ² av våta sektionensarean vid h. v. y.				
		nämligen m ² sektion på	"			
		b) vid förändring av befintligt avlopp	"	3.2	4,00	12 80
		därjämte 50 öre pr m ² av våta sektionensarean vid h. v. y.				
		lika som tillägget för dimensionsberäkningar				
		c) av kostnadsförslaget slutsumma 0,1 0/0 (broar och vallar inberäknade)				6 64 26 69
		Förslag till invallning, § 29				
		a) Konstruktion och dimensionering av vallar			8 —	
		b) Inläggning av vallkrön	km.	0,50		
		c) Uppritning av tvärsektioner	st.	0,25		
		d) Kostnadsberäkning	km.	3,00		
		§ 46 Förslag till pumpstation	dagar	12,00		
		Förslag till bro och trumbyggnad, §§ 33—35 och 38				
		Antal särskilda ritningar		3,-		
		Dimensionsberäkning		8,00		
		Ritarbete			5 —	
		för särskilt konstruerat landfäste	st.	4,00		
		Kostnadsberäkning				
		för särskilt konstruerade landfästen	st.	4,00		
		Grundförstärkning	m ²	0,10		5 —
		Införande av höjdsiffror å plankartan, § 39	3/5	0,01		3 15
		Översiktskarta § 41				4 —
		Ersättningslängd, § 42, grundbelopp			1 50	
		antal ersättningar	st.	6	0,25	1 50 3 —
		Kostnadsfördelning, § 43, grundbelopp			2 —	
		antal fastigheter	st.	14	0,30	4 20
		tillägg för fastigheter i olika avdelningar	"		0,20	6 20
		Utlåtande och betänkande, § 45	sid.	7	3,00	21 —
		Sammanträden och upprättande av protokoll, § 46 mom. 1, dagar	3	12,00		36 —
		Särskild utredning, § 46, mom. 2 <i>avg. för väg</i> dagar	1	12,00		12 —
Sec 13		Utredning å länets lantmäterikontor rörande fastighetsgränser, jordregisternummer o. d., § 46, mom. 15	dagar	1/2	12,00	6 —
		Förslag enl. § 46 mom. 15, brunnar	"	1/2	12,00	6 —
		utlopp för täckt ledning	"	1/2	12,00	6 — 12 —
		slamficka	"		12,00	
		Lösen för :				
		Kopia av plankartan § 51				
		1 a) 1:sta ~~regalark~~ blad			7 —	
		övriga regalark blad				
		b) efter kartans skala och ägofigurernas medelareal, tariff VII, skalan 1: 4000, medelareal 154 ar ägofigurer	st.	60 013	7 80	
			har	92 66 005	4 63	
		Överföres			19 43	

Utdrag ur planen för:

Halvås dikringsföretag av år 1935.

7. 82/35.

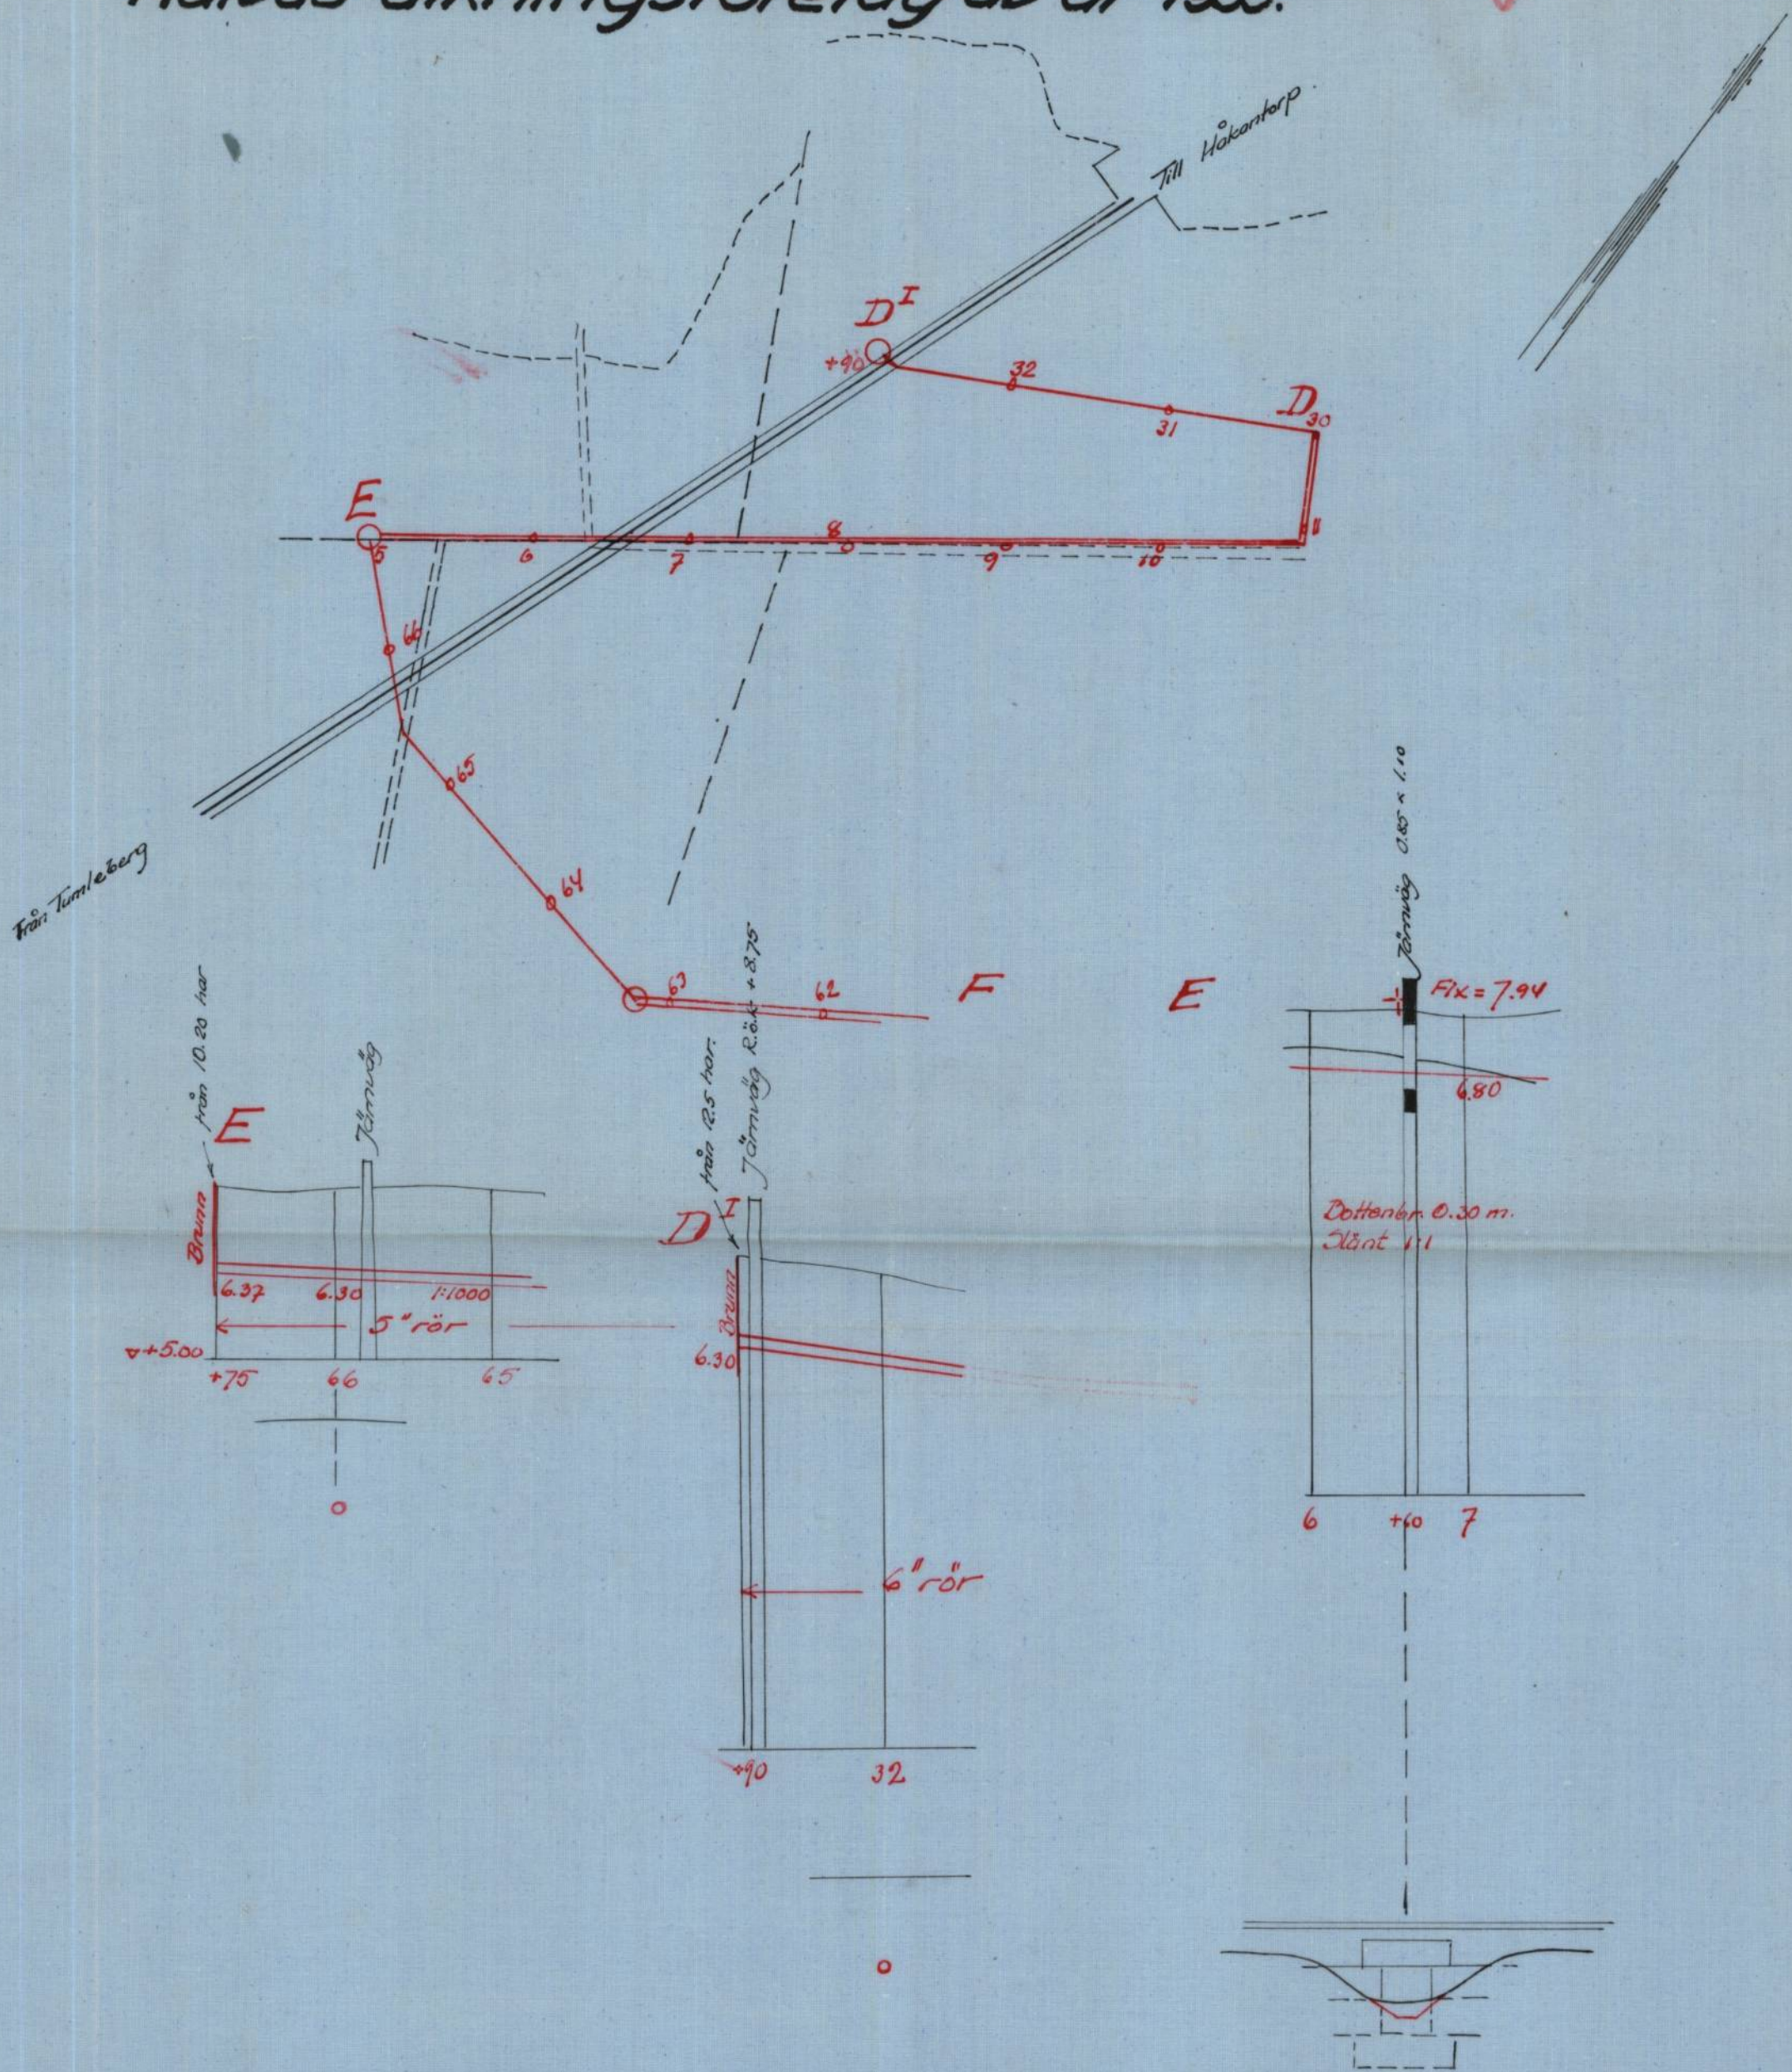

Granskad utan anmärkning jämlikt

10 kap. 52 § V.L.

Göteborg den 11 febr. 1935.

Antoni Rapp

KUNGL. VÄG- o. VATTENBYGGNADS-
STYRELSENS BANINSPEKTÖR


GÖTEBORG

För höjd och sektioner

Skala 1:100.



Längdskala 1:4000.

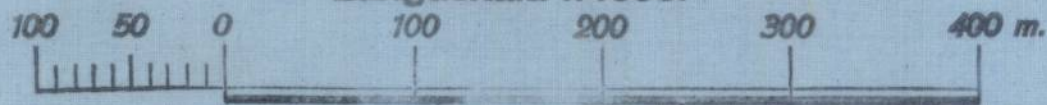

R-E1a-2154