



Akt nr:
R-E1a-2165

AU\$R-E1a-2165

14

F 5077

Kungl. Lantbruksstyrelsens
Kulturtekniska byrås arkiv

R 3*2165

Handlingar angående
Toltorps dikningsföretag av år 1935
i Öttums socken av Skaraborgs län;
upprättade vid laga syneförrättning år 1935 av
Sven Hallin.
Statens lantbruksingenjör.

650

1.
Protokoll vid syn-
föraktning enligt
Vattenlagen för kon-
taggning ut mark,
sittorande Valtorp
M. H. Nemanen,
Örtums wiken, Skar-
borgs län.

Den 31 maj 1951 i Valtorp.

Närvarande: Huvudtecknad, statens
lantbruksingenjör och föraktmans-
man, samt gode män
Johan Ulberg, Rasegården, och Per
Svensson, S. Joutorp, ävensom följande
sahägare:

Fälldena:

Axel Friberg och Algot Friberg äg.

Rittmanns $\frac{3}{8}$ utl Valtorp Friberg: u 2²

Johan Jakobsson äg. Örtum Backen 8⁵

Martin Thorsell " " 8⁶

Övriga sahägare:

Jakob Lidberg äg. Valtorp 3' och $\frac{2}{32}$ utl av
 $\frac{1}{8}$ utl Örtum Skatte: u 1⁵ (i situationen på
det äg Johan Jakobsson $\frac{1}{32}$ utl. Laxfarten på
dena förlikhet saknas)

Örtum Skatte: u 1⁵ (i situationen på
det äg Johan Jakobsson $\frac{1}{32}$ utl. Laxfarten på
dena förlikhet saknas)

Örtum Skatte: u 1⁶ och
 $\frac{1}{32}$ utl av $\frac{1}{16}$ utl Lax Skatte: u 5⁸ ?
delig m. fullm. bit. D^{III}

Aug. Jansson äg. $\frac{5}{48}$ utl av $\frac{1}{8}$ utl Örtum Skatte: u 4²⁸
genom Örtum Skatte: u fullm. bit. D^I

Aug. Thorsell äg. $\frac{9}{64}$ utl Jäg-gården
Skatte: u 4²⁸ utl av $\frac{1}{8}$ utl Örtum Skatte: u 4²⁸
Aug. Svensson

Västergötaland - Göteborgs Järnvägsaktiebolag

genom Samfundare T. Andersson enligt
fullmakt, bil. D^{II}.

§ 1

Upplästes det för förädlingsmannen
utfärdade förordnandet, som hade
lydelse enligt bil. H.

§ 2

Något järn smät Sjömannen
kunde ej utläsas.

§ 3

Förelades den vid förundersök-
ningen upprättade nivåkartan
öfver det rättensbesvärade området
samt profilt öfver adoloppen nä-
r i fjärr.

§ 4

var Sjömannen

Jakob Linder och Aug. Jansson för-
klade sig med öfverhörderna och yr-
kade på ~~inrättningen~~ företaget ut-
sträckning, så att jämväl deras
därav berörande mark må kunna
förvärfvas till 1-2 meters djup, bil. C.

§ 5

Det upplyste att krummarna genom
allmän väg dels vid 17+56 och dels vid
2+70 tillkommit efter år 1880. Vägsty-
relsens ord förande förklarade, att vägstyrelsen
vare villig vidtaga de förbättringsåtgärder,
som kunde befinnas erforderliga, i den mån
dessa ålago vägstyrelsen. Vägstyrelsen önska
jätta anseende för sådana arbeten.

§ 7

Förklarades det sedan för samman-
trädet upprättade förslaget till de
utskuskrifade Måternas bättre för-
tyggning med Rättens Hörande (aud-
itoriar).

§ 8

Upplästes Synemännens utlåtande,
som hade lydelse enligt bil. J.

§ 9

Att mottaga och förvara till för-
slaget Hörande Mådlingar och
bitningar och att samman-
kalla Delägarna för val av
arbetsstyrelse utstågo Syn-
emänna Axel Friberg, Völtoys.

§ 10

Y fråga om förätningskost-
naderna hänvisades till den
upprättade arvodessäkningen
varao ett exemplar över-
lämnades till akt förvararen.

§ 11

Som intet vidare fanns att
till protokollet anteckna, för-
klarades förätningen avslutad
och sammanträdet upplöst.

Det och till som om
i tjänsten

Henrik Hallin
Allmänna Rättens Ordförande

§ 6

Sam intet vidare fanns att till proto-
kallet anteckna, förklarades för sammans-
trädet upplöst med tillkännagivande
att sedan undersökningen
kompleterats, nytt sammankommande
skall komma att hållas fredagen den
12 juli 1955 klockan 15, och kom-
ma inga ytterligare undersökelse-
mått att tillställas sakägarna.
Det och till sådant
i tjänsten.

Stedtfullin

Biträdande gode män:
Johan Lillberg Yvonne Svensson

Den 12 juli 1955 i Valtarp
Närvarande: Förestående synemän
med undantag för skiftes gode mannen
Johan Nilberg, som på grund av
avmält för hinder ersatts av
Sven Wennerstedt, Korpitalsgården,
Skara, samt följande sakägare:
Ned och Algot Friberg, Valtarp
Jakob Lidberg
Johan Jakobsson, Backgården
~~Johanna Friberg och~~
Ivar Svensson, Skattegården genom den sitt namn
ent. fullmakt bet. DII
Hans Johansson
Agn Johansson, Skattegården genom Ivar Johansson
ent. fullmakt bet. DII
Ola Karlsson, Jaggården
Martin Persson, Backgården

D. & V.D. n:r 53 - 133
1934



Förordnande.

Lantbruksingeniören Sven Hallin, Skara, ...

förordnas härmed att i laga ordning verkställa ifrågavarande förrättning; och in-
förväntas från honom bevis om förordnandets emottagande.

Mariestad å landskansliet den 18 december 1934.

På länsstyrelsens vägnar:

[Signature] Erik O. A. Rönner

D. 57. A. N. 53-133.
1934

6.



Till

Kungl. Maj:ts Befallningshavande i Skaraborgs län.

Undertecknad får härmed vördsamt anhålla om förordnan-
de för inom länet tjänstgörande lantbruksingenjör att jämlikt be-
stämmelserna i gällande vattenlag handlägga syneförrättning för
torrläggning av vattenskadade marker tillhörande Toltorp

i Öttum socken
av Skaraborgs län.

Förteckning över de fastigheter, som ytterligare kunna för-
väntas bli av företaget berörda, återfinnes å omstående sida.

Närmaste järnvägsstation till förrättningsstället är
Öttum

Meddelanden angående förrättningen torde ställas till

undertecknad
adress Toltorp pr Öttum

Telefon:

Toltorp den 15 dec. 1934

Axel Friberg

Johan Jakobson
Algot Friberg

Martin Thorsell

FÖRTECKNING

över fastigheter, som väntas bliva av företaget berörda.

Fastighetens namn:

Backgården
 Skattegården
 " -
 St. Backgården
~~Aug. Jansson~~
 Skattegården

Ägarens namn:

Johan Jakobsson
 Mikael Gungstens ställe.
 Gust. Jansson
 Thorsell

Aug. Jansson

Förteckning

över underättelser ang. sammankäde hos
 Axel Friberg, Tölvsby, fredagen den 31 maj
 1935 kl. 10 för förläggning av mark till-
 hörande Tölvsby m. fl. länsmän inom
 Öklunds socken av Skaraborgs län, vilka
 underättelser, jämlikt bestämmelserna
 i 10 kap. 40 § rättslagen denna dag utsäts
 till:

1. Axel Friberg	Tölvsby	<u>Öklund</u>
2. Jakob Lillberg	"	"
3. Johan Johansson	Bäckgården	"
4. Nils Svensson	"	"
5. Janne Johansson stth.	Skattegården	"
6. Aug. Jansson	"	"
7. Martin Thorsell	Bäckgården	"
8. Aug. Karlsson	Jägggården	"
9. Örtf. i Kånings l. d.	härskyr. Aug. Svensson, Tölvsby	<u>Kånings</u>
10. Västergötland	Göteborgs Järnvägs AB.	<u>Göteborg.</u>

Skara den 11 maj 1935.
 I Hästen:

Sten Sjölin

Bilag 2 C.

Undertecknade förena oss med
sökeandena till den syneförrätt-
ning som avser terrättnings av
mark till hörande Toltarp m. fl.
hemman i Ötrums socken och
göra vi på förslaget utsträck-
ning, så att jämväl vår värd
börande mark må kunna
terrättnas till 1.2 meters djup.

Toltarp den 30 maj 1951

Jakob Lidberg

August Jönsson

gen. Lenn Skarlson

Lenn Svensson

Bestyrkes:

Stenhammar

Jönsson Lennberg.

Lenn Svensson

Fullmakt

För hantbrukaren Ivar Karlsson i Skatteg. Öttum,
att vid samträde med Skoltorps m. f. l. hemman i
Öttums socken, likningsföretag, den 31 maj 1935,
föra min talan och utöva min rösträtt, och godkänner jag
vad detta mitt ombud gör och låter

Skattegården Öttum den 29 maj 1935

J. A. Jonsson,

Att August Jonsson själv underskrivit sitt namn
och att Ivar Karlsons namn stod å densamma
varder härmed intygat

J. P. Hallin

Evald Nyjellén

VÄSTERGÖTLAND—GÖTEBORGS JÄRNVÄGAR

Telegr.-adr.: VEGEBANAN.

//
~~GÖTEBORG~~ den

Bilagor D^{II}

F u l l m a k t

för banmästaren T. Andersson att vid syneförrättning för torrläggning av mark tillhörande Toltorp m.fl. hemman i Öttums socken föra järnvägens talan.

Ombudets laga åtgärder godkännas.

Göteborg den 25 maj 1935.

för VÄSTERGÖTLAND-GÖTEBORGS JÄRNVÄGSAKTIEBOLAG

Johan Gustafsson

Bevittnas:

A. Wijkberg *H. Forster*

SVENSK VARA

F U L L M A K T

för Hans Johansson eller den, han i sitt ställe förordnar,
att vid syneförrättning enligt Vattenlagen för torrläggning av mark
tillhörande Voltary m. fl. hemman i Ötums
socken och Skarboys län föra vår talan, in-
nefattande denna fullmakt jämväl behörighet att ingå förening och göra
yrkande, som i 10 kap. 58 § Vattenlagen omförmäles, ävensom att söka lån
av statsmedel till vår andel i kostnaderna för företaget. Ombudets
laga åtgärder godkännas.

den 193

Märtha Johansson Maja Carlsson, född Johansson.
Margitha Johansson Eja Johansson.

Bevittnas:

U. Österberg

Maja Lönnson

F U L L M A K T

för Yvar Svensson eller den, han i sitt ställe förordnar,
 att vid syneförrättning enligt Vattenlagen för torrläggning av mark
 tillhörande Våltoys m. fl. hemman i Stums
 socken och Skaraborgs län föra vår talan, in-
 nefattande denna fullmakt jämväl behörighet att ingå förening och göra
 yrkande, som i 10 kap. 58 § Vattenlagen omförmäles, ävensom att söka lån
 av statsmedel till vår andel i kostnaderna för företaget. Ombudets
 laga åtgärder godkännas.

Skattegården den 12 juli 1935

Maria Jonsson Karl Jonsson

Bevittnas:

Stig Nilsson

Valter Johansson

F U L L M A K T

för Ivar Karlson eller den, han i sitt ställe förordnar,
 att vid syneförrättning enligt Vattenlagen för torrläggning av mark
 tillhörande Tholtorp m. fl. hemman i Ottum
socken och Skaraborgs län föra min talan, in-
 nefattande denna fullmakt jämväl behörighet att ingå förening och göra
 yrkande, som i 10 kap. 58 § Vattenlagen omförmäles, ävensom att söka lån
 av statsmedel till min andel i kostnaderna för företaget. Ombudets
 laga åtgärder godkännas.

Skatteg. Ottum den 11 juli 1935

J. J. Jonsson.

Bevittnas:

J. P. Källén

Evald Kjellen

A r e a l								Nuvarande värde			Blivande värde			Förbättringsvärde			
Å k e r		Äng och odlingsmark		Annan duglig mark		Impediment och högl. mark		pr har	pr ägofigur		pr har	pr ägofigur		pr har	pr ägofigur		
Har	ar	Har	ar	Har	ar	Har	ar	Kr.	Kr.	öre	Kr.	Kr.	öre	Kr.	Kr.	öre	
7		8		9		10		11		12		13		14		15 16	

Socken, by och hemman	Registrernummer	Littera å kartan	Hemmanstal	Ägofigurans, nummer	Delägares namn, hemvist m. m. samt ägobeskrivning
<i>Öllums socken</i> <i>Öllums Skatteg.</i>	2	3	4	5	6
	128		1/8	<i>Aug. Jönsson</i>	
				1 åker, mylla på plyr lera	
				2 " - " -	
				3 " - " -	
				3a " - " -	
				3b " - " -	
				4 " - " -	
				4a " - " -	
				5 " - " -	
				6 Lant - " -	
<i>Öllums Backg:n</i>	86		3/16	<i>Martin Thorsell</i>	<i>Summa</i>
				7 åker, mylla på plyr lera	
				8 " - " -	
				9 " - " -	
				10 " - " -	
				11 " - " -	
				12 " - " -	
				13 " - " -	
				14 " - " -	
				15 " - " -	
					<i>Summa</i>
<i>" "</i>	85		1/8	<i>Jolian Jakobsson</i>	
				16 åker, mylla på plyr lera	
				17 " - " -	
				18 " - " -	
				18a " - " -	
				19 " - " -	
				20 " - " -	
					<i>Summa</i>

A r e a l								Nuyarande värde			Blivande värde			Förbättringsvärde		
Åker		Äng och odlingsmark		Annan duglig mark		Impediment och högl. mark		pr har	pr ägofigur		pr har	pr ägofigur		pr har	pr ägofigur	
Har	ar	Har	ar	Har	ar	Har	ar	Kr.	Kr.	öre	Kr.	Kr.	öre	Kr.	Kr.	öre
7	8	9	10	11	12	13	14	15	16							
1.20	78							780	608	40	900	702	00	120	93	60
1.00	99							590	584	10	800	792	00	210	207	90
0.20	1 48							480	710	40	900	1332	-	420	621	60
"	2 89							"	1147	20	"	2151	-	"	1003	80
0.60	50							370	185	00	800	400	-	430	215	00
0.70	91							480	436	80	900	819	-	420	382	20
0.60	66							420	277	20	"	594	-	480	316	80
1.00	2 12							660	1399	20	"	1908	-	240	508	80
0.00	41							840	344	40	"	369	-	60	24	60
	10 24								5892	70		9067	-		3374	30
1.00	32							570	188	80	800	256	-	210	67	20
"	25							"	147	50	"	200	-	"	59	50
1.00	4 13							660	2725	80	900	3717	-	240	991	20
"	16							590	94	40	800	128	-	210	33	60
0.8	1 52							540	820	80	900	1368	-	360	547	20
"	10							"	54	00	"	90	-	"	36	00
1.00	4 69							660	3095	40	"	4221	-	240	1125	60
"	1 26							"	831	60	"	1134	-	"	302	40
"	1 75							"	1155	-	"	1575	-	"	420	-
	14 18								9113	30		12689	-		3575	70
0.8	84							540	453	60	900	756	-	360	302	40
0.50	2 14							360	770	40	"	1926	-	540	1155	60
"	32							"	115	20	"	288	-	"	172	80
1.30	08							870	67	20	"	72	-	60	4	80
0.60	1 85							420	777	-	"	1665	-	480	888	-
1.00	2 75							660	1815	-	"	2475	-	240	660	-
	7 98								3998	40		7182	-		3183	60

A r e a l								Nuvarande värde			Blivande värde			Förbättringsvärde		
Åker		Äng och odlingsmark		Annan duglig mark		Impediment och högl. mark		pr har	pr ägofigur		pr har	pr ägofigur		pr har	pr ägofigur	
Har	ar	Har	ar	Har	ar	Har	ar	Kr.	Kr.	öre	Kr.	Kr.	öre	Kr.	Kr.	öre
7		8		9		10		11	12		13	14		15	16	
1.20	84							780	655	20	900	756	00	120	100	80
"	36							"	280	80	"	324	-	"	43	20
	1 20								936	00		1080	-		144	-
1.20	1 55							780	1209	-	900	1395	-	120	186	-
1.30	1 15							840	966	-	900	1035	00	60	69	-
0.8	1 14							540	615	60	900	1026	-	360	410	40
"	1 80							"	972	-	"	1620	-	"	648	-
1.00	52							660	343	20	"	468	-	240	124	80
0.8	93							540	502	20	"	837	-	360	334	80
"	53							"	286	20	"	477	-	"	190	80
"	69							"	372	60	"	621	-	"	248	40
1.30	42							840	352	80	"	378	-	60	25	20
1.-	49							660	323	40	"	441	-	240	117	60
0.70	1 09							480	523	20	"	981	-	420	457	80
1.10	80							720	576	-	"	720	-	180	144	-
0.70	92							480	441	60	"	828	-	420	386	40
0.60	55							420	231	-	"	495	-	480	264	-
0.70	30							480	144	-	"	270	-	420	126	-
1.10	50							720	360	-	"	450	-	180	90	-
0.40	53							300	159	-	"	477	-	600	318	-
0.70	1 10							600	660	-	"	990	-	300	330	-
0.90	1 42							"	852	-	"	1278	-	"	426	-
	12 73								7714	80		12357	-		4642	20

Socken, by och hemman	Registreringsnummer	Littera å kartan	Hemmanstal	Ägofigurernas nummer	Delägares namn, hemvist m. m. samt ägobeskrivning
1	2	3	4	5	6
					överförd
				41a	åker, mylla på styv lera
				41b	" " " "
				41c	" " " "
				41d	" " " "
					Summa
Ölums Skattegr.	15		1/8		Jakob Lidberg
				42	åker, mylla på styv lera
Tolboyp Hustna/Kersting.	3'		1/4		Jakob Lidberg
				43	åker, mylla på styv lera
				44	" " " "
					Summa
Sammandrag					
Ölums socken					
Ölums Skattegr.:n	128		1/8	1-6	Aug. Jönsson
" Backe:n	86		3/16	7-15	Martin Thorsell
" "	85		1/8	16-20	Johan Jakobson
" Skattegr.:n	16		1/16	21-22	Knut Jönsson
" Skattegr.:n	57		1/24	23	Maria Karl och Ivar Jönsson
" " "	58		1/16	24	Knut Jönsson
Tolboyp Träseg.:n	22		3/8	25-41	Hel o. Nyot Trilberg
Ölums Skattegr.:n	15		1/8	42	Jakob Lidberg
Tolboyp Hustna/Kersting.	3'		1/4	43-44	Deus.
					Summa

A r e a l								Nuvarande värde			Blivande värde			Förbättringsvärde		
Åker		Äng och odlingsmark		Annan duglig mark		Impediment och högl. mark		pr har	pr ägofigur		pr har	pr ägofigur		pr har	pr ägofigur	
Har	ar	Har	ar	Har	ar	Har	ar	Kr.	Kr.	öre	Kr.	Kr.	öre	Kr.	Kr.	öre
7	8	9	10	11	12	13	14	15	16							
12 73									7714 80		12357 -			4642 20		
0.60 1 14								420	478 80	900	1026 -	480	547 20			
" 80								"	336 -	"	720 -	"	384 -			
" 25								"	105 -	"	225 -	"	120 -			
" 32								"	134 40		288 -	"	153 60			
15 24									8769 -		14616 -		5847 -			
0.60 2 67								420	1121 40	900	2403 -	480	1281 60			
1.00 81								660	534 60	900	729 -	240	194 40			
1.20 70								780	546 -	"	630 -	120	84 -			
151									1080 60		1359 -		278 40			
10 24									5692 70		9067 -		3374 30			
14 18									9113 30		12689 -		3575 70			
7 98									3998 40		7182 -		3183 60			
1 20									936 -		1080 -		144 -			
1 55									1209 -		1395 -		186 -			
1 15									966 -		1035 -		69 -			
15 24									8769 -		14616 -		5847 -			
2 67									1121 40		2403 -		1281 60			
1 51									1080 60		1359 -		278 40			
55 62									32886 70		50826 -		17939 60			

Vältopps den 12 juni 1925

Sten J. J. J.

Sten J. J. J. *Sten J. J. J.*

ARBETSBESKRIVNING.

Innan arbetet påbörjas, skall avvägning och utsättning på minst var femtionde meter genom sakkunnig person verkställas.

Vid arbetets utförande iakttages:

att förekommande dikeskrökar ej få göras skarpa, utan böra i möjligaste mån uträtas eller avrundas,

att där dike går i rågång, bör grävningen så verkställas, att rågängen och dikets mittlinje komma att sammanfalla,

att vägbana, bebyggd tomt eller trädgård ej utan innehavarens medgivande må användas som upplagsplats som dikesjord,

att förefintliga gränsmärken ej må genom arbetet rubbas eller döljas,

såvida icke dessförinnan genom vederbörlig lantmätarens försorg

nya märken blivit utsatta.

Uttogs den 12 juli 1935.
[Signature]

Fastighet	Ägarens namn	Läge pål. n:r	Antal m ²	Pris pr m ² öre	Kronor	Summa Kronor
1	2	3	4	5	6	7
	<u>Jordensättningsslängd</u>				<u>Bilaga G</u>	
	<u>Diket A-B-C-D-E-F</u>					
Öllumr Jägge n 6 ¹⁰	Aug. Karlsson	0-2+70	440	6	26 40	
" Backg:n 8 ⁶	Martin Thorsell	2+80-7+60	600	6	36 -	
" " 8 ⁵	Johan Jakobsson	7+60-8+28	70	4	2 80	65 20
	<u>Diket E-E^I</u>					
Öllum Backg:n 8 ⁶	Martin Thorsell	30-32+30	100	6.6	6 60	6 60
	<u>Diket C-C^I</u>					
Öllum Backg:n 8 ⁶	Martin Thorsell		10	5.9	59	
" Skatteg:n 1 ²⁸	Aug. Larsson		130	5.3	6 89	7 48
	<u>Summa</u>					79 28

Toltoys den 12 juli 1925

Hed Halmi
Öllumr Jägge *Yves Larsson*

Bilaga 14.

Läge	Längd m.	Arbete, jordmån m. m.	Antal	å pris	Kostnad		Kostnad		Summa	
					Kr.	öre	Kr.	öre	Kr.	öre
1	2	3	4	5	6		7		8	
		<i>överfört</i>							3840	-
		<u>Diket E-EI</u>								
30-32+50	250	lera m ³	130	0.50	65	-				
32+30		Rörtrummor 0.80 m.			120	-	185	-		
		Tilläggs c:a 10%					18	40		
		Jordensättning					6	60	210	-
		<u>Diket C-CI</u>								
70-72+70	270	lera m ³	130	0.50	65	-				
		Tilläggs c:a 10%			7	50				
		Jordensättning			7	48	8		80	-
		<u>Täckdiket B-D-F</u>								
60-61+80	180	12" järn m.	180	3.20	576	-				
61+80-65+60	380	9" " "	380	2.25	855	-				
		Brunn. Lyp B. st.	6	20.-	120	-				
		Ringmurning av järntopp			40	-	159	-		
		Tilläggs c:a 10%					159	-	1750	-
		<u>Täckdiket D-K</u>								
80-81+80	180	5" järn m.	180	1.00	180	-				
81+80-84+80	230	4" " "	230	0.80	184	-				
		Brunn. Lyp B st.	2	20.-	40	-	404	-		
		Tilläggs c:a 10%					46	-	445	-
		<u>Täckdiket D-L</u>								
90-91+70	170	5" järn m.	170	1.00	170	-				
91+70-94	230	4" " "	230	0.80	184	-				
		Brunn Lyp B. st.	2	20.-	40	-	394	-		
		Tilläggs c:a 10%					36	-	430	-
		<i>Överfört</i>							6755	-

Läge	Längd m.	Arbete, jordmån m. m.	Antal	à pris	Kostnad		Kostnad		Summa	
					Kr.	öre	Kr.	öre	Kr.	öre
1	2	3	4	5	6		7		8	
		<i>Suezgränd</i>							<i>6755</i>	<i>-</i>
		<i>Täckelighet D-DI</i>								
<i>50-54+20</i>	<i>420</i>	<i>8" p.m.</i>	<i>m'</i>	<i>420</i>	<i>2.-</i>	<i>840.-</i>				
<i>50+60</i>		<i>brunn, Lopp B</i>	<i>st. 2</i>	<i>20.-</i>	<i>40.-</i>					
<i>51+90</i>		<i>" " A.</i>				<i>35.-</i>	<i>915.-</i>			
<i>54+20</i>		<i>Tinjäggas c:a 10 %</i>					<i>90.-</i>	<i>1005.-</i>		
		<i>Summa bet.</i>							<i>7760.-</i>	

Tolltorps den 12 juli 1955

Sten Sjöström

Översiktskarta.



Skala 1:100000.

Utlåtande vid syneförrättning enligt vattenlagen för torrläggning av mark tillhörande Toltporp m. fl. hemman i Öttums socken av Skaraborgs län.

Ifrågavarande företag, som avser fördjupning och utvidgning av ett i nordvästlig huvudriktning flytande avloppsdike med sidogrenar genom och från vattenskadade marker, belägna omkring 1 km. sydväst om Öttums kyrka inom sektion n:r 3 av nederbördsområde n:r 142, 1 och för ernående av bättre torrläggning och ökad alstringsförmåga, är enligt bestämmelserna i 7 kap. vattenlagen att anse såsom dikning. Belägenheten framgår av omstående översiktskarta, där torrlägningsområdet utmärkts med gul färg och vattensamlingsområdets gränser med blå linjer.

Över till uppgrävning ifrågasatta avloppsträckor hava profil- och sektionsritningar upprättats utvisande förhållandena vid undersökningstillfället, varjämte de härav beroende vattenskadade markerna avfattats å nivåkarta. Å denna karta äro de till uppgrävning avsedda avloppsträckorna utmärkta med dels enkla, dels dubbla röda linjer och de röda bokstäverna A-B-C-E-F-G-H för huvudavloppet samt B-D-D^I-F, C-C^I, D-K, D^I-D^{II}, D^I-F, D^I-L, G-G^I-G^{II} och G^I-G^{III} för sidodiken härtill.

Dubbla röda linjer beteckna härvid, att avloppet skall utföras som öppet dike, och enkel röd linje att det skall göras täckt. Avloppens blivande dimensioner hava å profil- och sektionsritningar utmärkts med röti

Vattensamlingsområdet för de olika avloppssträckorna har uttagits å generalstabens karta och delvis uppgåtts å marken. Deras storlek har angivits med blått å profilritningarna. Den största till avrinning kommande vattenmängden har i fråga om öppna avlopp antagits komma att uppgå till 1.5 liter pr sekund och hektar, för täckta ledningar avsedda för flöden till 2.0 liter pr sekund och hektar och för täckta ledningar för enbart grundvatten till 0.2 liter pr sekund och hektar. Medelvattenmängden under vegetationsperioden har antagits vara 0.1 liter pr sekund och hektar.

På grundval av de sålunda uträknade vattenmängderna hava avloppen dimensionerats för möjliggörande av torrläggning till 1.2 meters djup av all härav beroende mark, tillhörig sökandena och dem, som sig med sökandena förenat.

Den mark, för vilken dikningen medför båtnad, och som alltså skall ingå i företaget, begränsas å nivåkartan av en streckad svart linje så belägen, att all därutanför liggande mark torde kunna till fullo torrläggas utan hinder av nuvarande vattenförhållanden i till uppgrävning avsedda avloppssträckor.

För utrönande av den genom företaget uppkommande båtnaden hava synemännen efter i 7 kap. 22 § vattenlagen stadgade grunder verkställt uppskattning, vars resultat i detalj föreligger i den bilagda värderingslängden.

Den å kartan avfattade och enligt förenämnda längd förbättra-

de marken är att anse såsom en torrläggningssamfällighet, för vilken skäl till uppdelning i olika avdelningar ej förefinnes.

Kostnaderna för företagets utförande skola sålunda fördelas på delägarna i mån av båtnaden för vars och ens mark med den jämkning i fråga om Ottum Skattegården ⁵ 1 och Toltorp Hustru Kerstinsgården ¹ 3, som av bestämmelserna i 7 kap. 26 § vattenlagen betingas. Den sålunda uträknade deltagningsskyldigheten finnes för varje fastighet angiven i kolumn 17 av kostnadsfördelningslängden, där den är uttryckt i procent av samfällighetens totalkostnad. I kolumn 16 är det häremot svarande beräknade kostnadsbeloppet angivet.

Kostnaderna för avloppens underhåll skola fördelas efter samma grunder, som för färdigetällandet angivits.

Företaget berör Västergötland - Göteborgs järnväg på så sätt, att

II

den vid E befintliga trumman genom banvallen, som för närvarande avleder vattnet från G, är för grund för ifrågavarande marks torrläggning till 1.2 meters djup. Då det emellertid måste ställa sig avsevärt

II

billigare att i stället för ombyggnad av trumman vid E dra fram en rörledning för vanlig vattenföring genom banvallen vid 12+60, få s. n. bestämma, att avloppet skall utföras enligt sistnämnda alternativ, varvid det befintliga ^(järnvägs-) diket till trumman vid E ^{II} skall bibehållas som reserv för flöden. Arbetet inom järnvägens område skall ombestyras av järnvägens ägare enligt upprättade ritningar och med iakttagande av de bestämmelser, som av vederbörande statens järnvägs-inspektör meddelas. Arbetet bör så bedrivas, att nya genomloppet kan tagas i an-

språk inom en månad efter det nedanför liggande avloppssträcka blivit genom företagets försorg färdigställd och meddelande härom kommit vederbörande baningenjör till handa. För detta genomlopp äger järnvägens ägare icke uppbära ersättning av företaget. Företaget berör även allmän väg på så sätt att den vid C befintliga trumman är för grund för ovanför liggande marks torrläggning till 1.2 meters djup. Även här blir det billigare att i stället för en ombyggnad av trumman framtida en rörledning för vanlig vattenföring vid sidan om trumman. På grund av yrkandet till syneprotokollets § 5 skall detta arbete utföras genom Skånings härads vägstyrelsens försorg enligt de härför upprättade ritningarna, varvid arbetet bör så bedrivas, att nya genomloppet kan tagas i anspråk inom en månad efter det nedanför liggande avloppssträcka blivit genom företagets försorg färdigställd och meddelande härom kommit vägstyrelsens ordförande tillhanda. Då den befintliga trumman tillkommit efter år 1880, äger vägstyrelsen icke av företaget uppbära ersättning för detta arbete.

Det åligger företaget, att verkställa ombyggnad av en enskild vägövergång på sätt och plats, som av det bilagda kostnadsförslaget och upprättad typritning närmare framgår. Någon deltagningsskyldighet i framtida underhållet av över avloppen ledande vägövergångar skall ej åvila företaget.

För mark, som åtgår till öppna avlopps utvidgning, skall ersättning gäldas med belopp, som finnas angivna i den bilagda jordersättningslängden.

För mark, som tages i anspråk såsom upplagsplats för ur öppna avlopp uppschaktad jord och sten, skall ersättning utgå med den täckta markens fulla värde efter företaget enligt värderingslängden, där-
est någon sakägare hos arbetsstyrelsen framställer yrkande härom inom ett år efter företags färdigställande. Denna skada skall då utan dröjsmål genom arbetsstyrelsens försorg uppskattas av sakkunnig person och därefter omedelbart ersättas. I brist på åsämjande vid val av värderingsman skall uppskattningen verkställas av inom länet tjänstgörande lantbruksingenjör eller den, han i sitt ställe sätter.

Andra skador, som till äventyrs kunna under arbetstiden av företaget orsakas, skola jämväl till fulla värdet ersättas, och gäller för ersättningsyrkande och skadevärdering i tillämpliga delar, vad som för skada av jordupplag ovan föreskrivits.

Avgift, varom förmäles i 11 kap. 95 § vattenlagen, skall innan företaget påbörjas, erläggas till Länsstyrelsen i Mariestad med 26 kronor 91 öre, vilken kostnad förskjutes av sökandena, så snart detta utlåtande vunnit laga kraft, och sedan företaget kommit till stånd fördelas på xxx delägarna med en krona 50 öre för tusen av vars och ens i kostnadsfördelningelängdens kolumn 9 angivna förbättringsvärde.

Kostnaderna för syneförrättningen skola, sedan företaget kommit till stånd fördelas på delägarna efter samma grunder, som för grävningsskostnaderna angivits, men förskjutas nu av sökandena och med dem jämnställda.

Jämlikt föreskrifterna i 10 kap. 62 § vattenlagen få sy-

nemännen i fråga om företaget ytterligare bestämma:

att det skall, därest sökandena önska fullfölja detsamma, utföras i

fullständig överensstämmelse med bestämmelserna i detta utlåtande

med därtill hörande handlingar och ritningar;

att ur öppet avlopp uppschaktad jord och sten skall läggas minst 0.6

meter från avloppets kanter och med en lutning mot dessa, icke ö-

verstigande 1:1, varjämte nödiga öppningar för ytvattnets framsläp-

pande genom upplagen skola anordnas;

att till rörledningar, rörtrummor och brunnar skola användas rör av full-

god kvalitet, som i fråga om rör av betong skola uppfylla de i Svens-

ka Kommunaltekniska föreningens handlingar, häfte 5 1931, angivna

fordringarna i fråga om styrka och täthet;

att under arbetstiden vatten ej får uppdämmas eller påsläppas på sätt

att skada uppstår;

att rörbrott, ras eller förskjutningar, som till äventyrs inträffa, ome-

delbart skola avhjälpas och nödiga släntförändringar eller förstärk-

ningsåtgärder vidtagas;

att arbetena för företagets utförande böra genom entreprenad överlåtas

på härför skickad person, varvid särskild entreprenadsumma för varje

samfällighet skall fastställas;

att arbetena må begynna så snart detta utlåtande vunnit laga kraft, samt


böra vara bragta till slut före utgången av år 1940;

att företaget skall anses fullbordat, när det avsynats och godkänts
 av inom länet tjänstgörande lantbruksingenjör samt
 att det skall benämnas "Toltorps dikningsföretag av år 1935".


Talan mot förrättningen och detta utlåtande må föras vid Väster-
 bygdens vattendomstol, adress Vänersborg, till vilken besvären med i-
 akttagande av bestämmelserna i 11 kap. 85 § vattenlagen skola vara
 ingivna inom sextio dagar från nedanstående datum.

Toltorp den 12 juli 1935.

I tjänsten:

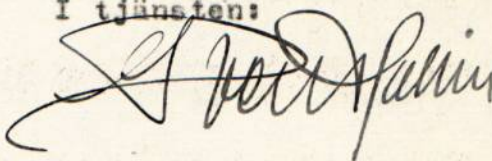

Biträdande gode män:

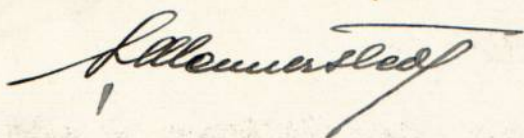


Hemmanstal	Registreringsnummer	Littera å kartan	Söcken Hemman och jordägare	Sökande och med dem liksfälda	Ägofigur	Markens uppskattade värde	
						Nuvarande värde	Blivande värde
						Kronor	Kronor
1	2	3	4	5	6	7	8
			<u>Öhlunds socken.</u>				
1	1/8	128	Öhlund Skatteg. Aug. Jansson	sök.	1-6	5692.70	9067.00
2	3/16	86	" Backg. Martin Thorsell	sök.	7-15	9113.30	12689.00
-	1/8	85	" " Johan Jakobsson	sök.	16-20	3998.40	7182.00
-	1/16	16	" Skatteg. Knut Johansson m.fl.		21-22	936.00	1080.00
-	1/24	57	" Måns karog. Thar Jansson	sök.	23	1209.00	1395.00
-	1/16	58	" " Knut Johansson m.fl.		24	966.00	1085.00
-	3/8	22	Töftorp Trälseg. Arla Högst Friberg	sök.	25-41 d	8769.00	14616.-
-	1/8	15	Öhlund Skatteg. Jakob Lidberg	sök.	42	1121.40	2403.00
-	1/4	31	Töftorp Lusteru Kerklingg. Derr.	"	43-44	1080.60	1559.00
			<u>Summa</u>			32886.40	50826.-

Förbättrings- värde	Beräknad andel i kostnaden för företagets avdelningar					Delaktighet i kostnaderna för			
						Arbetets utförande m. m.		Syneför- rättningen	
						Beräknad kost- nad kronor	Procent av verkl. kostnad	Kr.	öre
Kronor									
9	10	11	12	13	14	15	16	17	18
3374.30						1516.21	19.539	128.92	
3575.70						1606.70	20.705	136.61	
3183.60						1430.32	15.434	121.63	
144.00						64.70	0.834	5.50	
186.00						83.58	1.077	7.11	
69.00						31.00	0.399	2.63	
5847.00						2627.29	33.857	223.39	
1281.60						328.62 ^{*)}	4.235	27.94	
278.40						71.38 [*]	0.920	6.07	
17939.60						7760.-	100.000	659.80	

^{*)} Delaktighetskyldigheten begränsad enl. bestämmelserna
i 7 kap. 26 § vattenlagen

Tollarp den 12 juli 1955

[Signature]
Kallundare

Ulla Svensson

ARVODESRÄKNING

för laga syneförrättning angående *Valtärps stämingsföretag* av
år 1925
Ottums socken och *Skaraborgs* län,
 upprättad enligt nedanstående §§ i lantbruksingenjörstaxan av den 27 juni 1930.

År och månad	Dag	A r b e t e	An- tal	å kr.	Kr.	öre	Kr.	öre
1	2	3	4	5	6		7	
		Kallelser och kungörelser, § 5,	st. <i>12</i>	0,50			<i>6</i>	-
		Ägomätning: i skala 1. 4000, §§ 6—10						
		a) för mättningsområdets gränser enl. tariff I,						
		1) i åker, raklinje	km.	1,50				
		krokinje	"	3,00				
		i annan mark, raklinje	"	3,00				
		krokinje	" <i>7</i>	6,00	<i>42</i>	-		
		2) för strandsträckor utefter sjö o. vattendrag med bredd över 15 m.						
		i åker, raklinje	km.	3,00				
		krokinje	"	5,00				
		i annan mark, raklinje	"	5,00				
		krokinje	"	11,00				
		3) för strandsträckor utefter mindre vattendrag, bredd 10—15 meter	"					
		i åker, raklinje	"	1,00				
		krokinje	"	2,00				
		i annan mark, raklinje	"	2,00				
		krokinje	"	5,00				
		b) för mättningsområdets olika ägoslag, ägofigurer och areal enl. tariff II						
		åker, medelareal <i>107</i> ar	st. <i>52</i>	<i>0,50</i>	<i>26</i>	-		
			har <i>55,62</i>	<i>0,40</i>	<i>22</i>	<i>25</i>		
		äng och odlingsmark, medelareal ar	st.					
			har					
		annan mark och impediment, medelareal ar	st.					
			har					
		Tillägg för mätning i skala 1:						
		c) för vattenavlopp enl. tariff III med en medelbredd av ~~10—15~~ <i>>15</i> m. <i><10</i>						
		i åker o. d., raklinje	km.					
		krokinje	" <i>0,45</i>	-	<i>2</i>	-		
		i annan mark, raklinje	"					
		krokinje	"					
		d) för textning, skala o. d., 1:sta <i>regalarket</i> <i>bladet</i>			<i>4</i>	-		
		<i>övriga</i> <i>regalark</i> <i>blad</i>			<i>1</i>	-	<i>97</i>	<i>25</i>
		Överföres					<i>103</i>	<i>25</i>

1	2	3	4	5	6	7
1935		Överfört				103 25
		Avvägning:				
max 19 jun 11-12		a) avvägning, längdmätning o. d., § 46, mom. 4	2 1/2	12,00	30 -	
		b) ytavvägning, § 11, mom. 1, tariff IV				
		i öppen mark, medelantal 5 punkter pr har	har	55.62 0.50	2781	
		avvägda punkter	st.	310 0.03	9 30	
		i annan mark, medelantal punkter pr har	har			
		avvägda punkter	st.			
		c) begränsningskurva, § 11, mom. 2:				
		i öppen mark	km.	7 2,00	14 -	
		i annan mark	"	5,00		81 11
		Arealuträkning, § 13, tariff V, medelareal 107 ar,	st.	52 0.09	4 68	
			har	55.62 0.04	2 22	6 90
		Ägobeskrivning, § 14, ägofigurer	st.	52 0,04		2 08
		Markvärdering:				
		a) uppskattning och värdering, § 46, mom. 5	1	12,00	12 -	
		b) gradtabell eller kurva, § 16, mom. 1,				
		för första kilometern av avlopps längd	km.		4 -	
		för övriga kilometer	st.	3.1 1,50	4 65	
		c) uträkning därmed av värde pr ytenhet, § 16, mom 2, värdetal	st.	104 0,06	6 24	
		d) uträkning av förbättring eller försämring, § 17 ägofigurer	"	52 0,12	6 24	33 13
		Längdprofil, § 19 längdskala 1: 4000				
		a) uppritning enl. tariff VI, 1) endast markyta	km.	2.0 3.00	6 -	
		2) befintligt avlopp ell. vall	"	3.20 3.50	11 20	17 20
		Tvärsektioner §§ 21 och 22 i skala 1:100,				
		vid uppritning av endast befintlig eller ny sektion	st.	5 0.12	60	
		vid uppritning av såväl befintlig som ny sektion	"	9 0.25	2 25	2 85
			"			
			"			
		Antal profil- och sektionsritningar	"	2 3,00	6 -	6 -
		Hydrografisk utredning, §§ 23 och 48, grundbelopp				
		för vattenområdets areal	km. ²	0,02		
		dagar	1/2	12,00		6 -
		Dimensionsberäkning, § 24				
		a) för öppet avlopp, utan särskild beräkning	km.	1.4 3,50	4 90	
		tillägg för särskild beräkning av dimensionerna	"	1.4 1,00	1 40	
		" " våta sektionsarean vid h. v. y. 0,50 kr, pr m ²	"			
		nämligen m ² sektion på	"			
		" " "	"			
		" " "	"			
		" " "	"			
		b) täckt ledning, 1) inre diameter intill 20 cm.	"	1 6,00	6 -	
		2) " " över 20 "	"	1 10,00	10 -	22 30
		Inritning å kartan av avlopp och vallar, § 26 grundbelopp			1	
		tillägg för varje cm. verkligt mått å kartan	cm.	12.6 0,03	3 78	4 78
		Överföres				285 60

1	2	3	4	5	6	7
		Överfört				285 60
		Arbetsbeskrivning, § 27, 1:sta sidan			3 -	
		tillägg för övriga sidor st.		2,00		3 -
		Kostnadsberäkning, § 28, a) nyanläggning km.	2	2,50	5 -	
		därjämte 25 öre pr m ² av våta sektionens arean vid h. v. y.				
		nämligen m ² sektion på "				
		b) vid förändring av befintligt avlopp "	2.6	4,00	10 40	
		därjämte 50 öre pr m ² av våta sektionens arean vid h. v. y.				
		lika som tillägget för dimensionsberäkningar				
		c) av kostnadsförslaget slutsumma 0,1 0/0 (broar och vallar inberäknade)			7 68	23 08
		Förslag till invallning, § 29				
		a) Konstruktion och dimensionering av vallar			~~8~~ -	
		b) Inläggning av vallkrön km.		0,50		
		c) Upprättning av tvärsektioner st.		0,25		
		d) Kostnadsberäkning km.		3,00		
		§ 46 Förslag till pumpstation dagar		12,00		
		Förslag till bro och trumbyggnad, §§ 33—35 och 38				
		Antal särskilda ritningar		3,-		
		Dimensionsberäkning		8,00		
		Ritarbete			5 -	
		för särskilt konstruerat landfäste st.		4,00		
		Kostnadsberäkning				
		för särskilt konstruerade landfästen st.		4,00		
		Grundförstärkning m ²		0,10		5 -
		Införande av höjdsiffror å plankartan, § 39	310	0,01		3 10
		Översiktskarta § 41				4 -
		Ersättningslängd, § 42, grundbelopp			1 50	
		antal ersättningar st.	6	0,25	1 50	3 -
		Kostnadsfördelning, § 43, grundbelopp			2 -	
		antal fastigheter st.	9	0,30	2 70	
		tillägg för fastigheter i olika avdelningar "		0,20		4 70
		Utlåtande och betänkande, § 45 sid.	7	3,00		21 -
		Sammanträden och upprättande av protokoll, § 46 mom. 1, dagar	2	12,00		24 -
		Särskild utredning, § 46, mom. 2 <i>avg. järnväg</i> dagar	1	12,00		12 -
		Utredning å länets lantmäterikontor rörande fastighetsgränser, jordregisternummer o. d., § 46, mom. 15 dagar	1	12,00		12 -
		Förslag enl. § 46 mom. 15, brunn "	1	12,00	6 -	
		utlopp för täckt ledning "	1	12,00	3 -	9 -
		slamficka "		12,00		
		Lösen för:				
		Summa kronor				409 48
		Kopia av plankartan § 51				
		1 a) 1:sta regalarcket			7 -	
		blad				
		övriga regalarck				
		blad				
		b) efter kartans skala och ägofigurernas medelareal, tariff VII,				
		skalan 1: 4000, medelareal 107 ar ägofigurer st.	52 013		6 76	
		har 5562 0.05			2 78	
		Överföres			16 54	

1	2	3	4	5	6	7
		Överfört			16 54	
		höjning för handkopia å ritpapper, 25 0/0			4 13	
		3) insättning av höjdlägestal	st. 310	0,02	6 20	
		" " kanaler och diken, grundbelopp			1 75	
		tillägg för varje cm. verkligt mått å kartan, cm.	126	0,05	6 30	34 92
		Kopia av profil-, sektions-, bro och trumritningar, § 54,				
		1) enligt tariff VIII, endast markyta	km.			
		befintligt vattendrag el. vall	"			
		nytt avlopp el. vall	"	2-5-	10 -	
		ändring av befintligt avlopp	"	2.6 6.-	15 60	
		2) tvärsektioner, originalritningens belopp			2 85	
		3) broar och trummor, " "			5 -	
		4) för varje med rubrik, skalor o. d. försett blad	st. 2	3,00	6 -	39 45
		nedsättning för kopia å kalkerväv 25 0/0				
		Kopia av annan ritning, § 46, pumpstation,	dagar	12,00		
		brunn, rörtutlopp och slamficka	" 7	12,00	9 -	
						9 -
		Avskrift av synehandlingarna, § 55	sid. 37	0,55		20 35
		Översiktskarta i d.o, § 41				4 -
		Summa kronor				107 72
		Övriga förrättningskostnader,				
		Lösen av förordnandet jämte kommissionärsarvode			3 -	
		Annonskostnader ang. sammanträden				
		Inbindning av förrättningshandlingar o. uppklistring av ritningar			8 -	11 -
		Arvode till ~~biträdande~~ ^{statens revisionskontrollör} förrättningsmannen			22 -	
		Ersättning till gode männen enligt egna räkningar			57 60	
		Kostnader för hantlangning, materialier o. d.	dagsv. 13	2.-	52 -	131 60
		Summa kronor				142 60
		Sammandrag.				
		Förrättningsmannens arvode				409 48
		Lösen för kopior och avskrifter				107 72
		Övriga förrättningskostnader				142 60
		Summa kronor				659 80

Den, som icke åtnöjes med denna räkning, äger att inom tre månader från nedanstående dag klander därå anställa genom stämning till

Stämning
Öltharp

den

12 juli

19

häradsrätt.

Statens lantbruksingenjör.

Att sakägarna erhållit en med denna lika lydande räkning betygga:

Sammandrag

Kronor

Yngve Petersson

kvitteras:

den

19



Sten Larsson
 Stens lantbruksgård
 i Skaraborgs län

Godkännes i vad för Västergötland - Göte-
 borgs Järnväg. Stockholm den 10 juli 1935.



På Kungl. Väg- och Vattenbyggnads-

styrelsens vägnar


Prof. Wennerlund

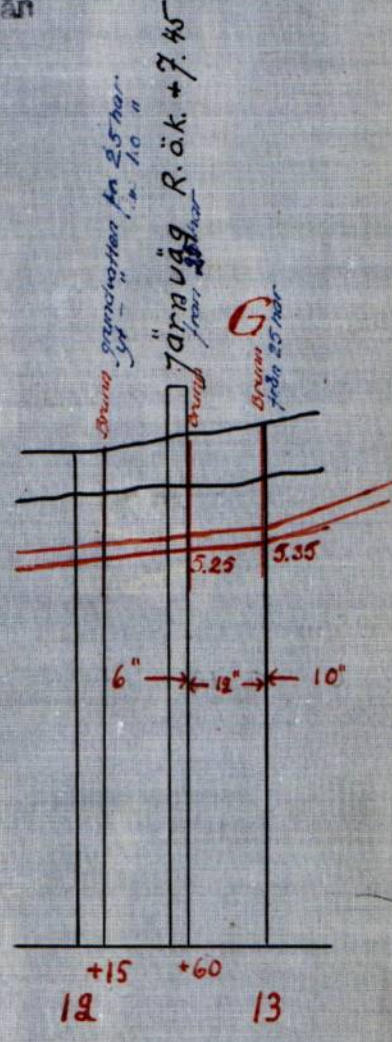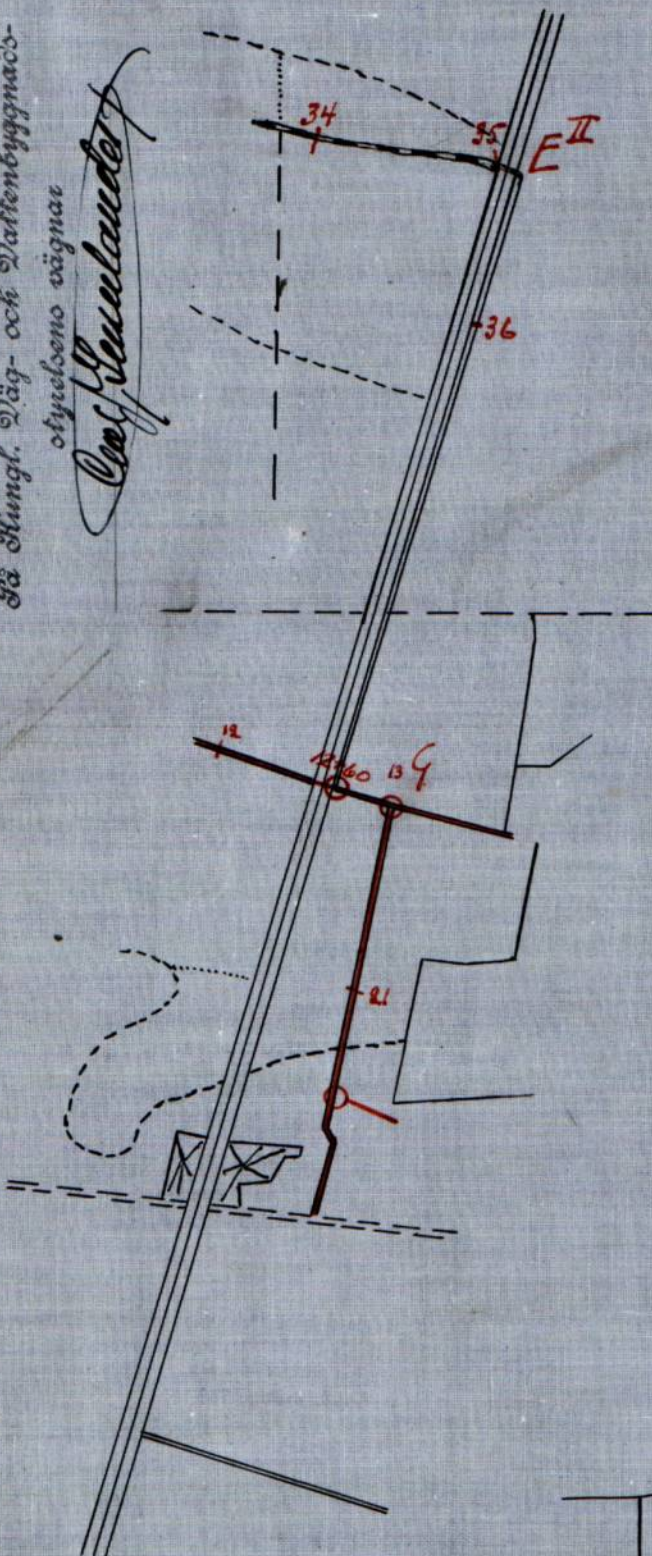

Dagvattenbrunn vid
 12+60
 Skala 1:50

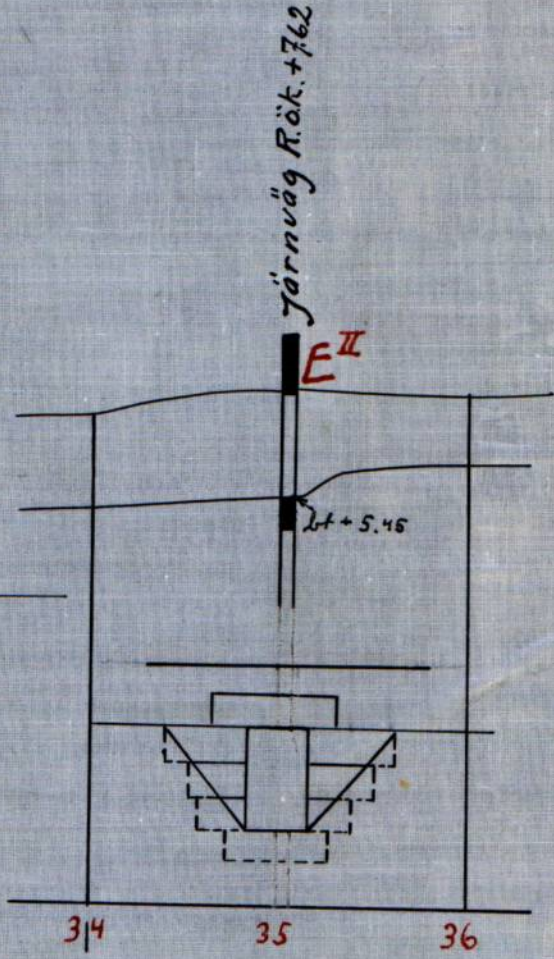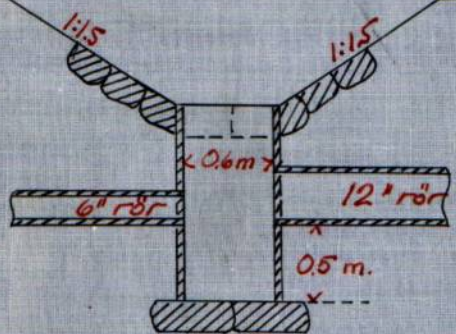

För höjd och sektioner
 Skala 1:100.

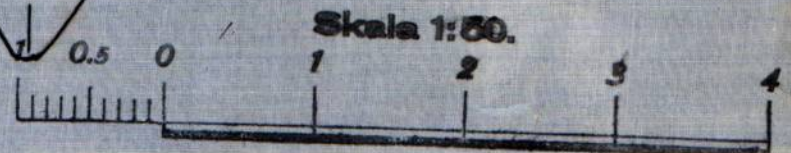

Längdskala 1:4000.

