



Akt nr:
R-E1a-2177

AU\$R-E1a-2177

31. JAN. 38

Västerbygdens vattendomstol

Nederbördsområde n:o 142, sektion n:o 3.

Fm 5577

inlämnad den

31. JAN. 1938

till

Västerbygdens vattendomstol,

R

3*2177

Kungl. Lantbruksstyrelsens
Kulturtekniska byrås arkiv

O R I G I N A L H A N D L I N G A R

angående

"Torsborgs dikningsföretag av år 1936"

i Norra Härene socken av Skaraborgs län;

upprättade vid syneförrättning enligt vattenlagen år 1936 av

Ernst Öfverholm

Statens.e. lantbruksingenjör.

Handlingarna innehålla förutom titelblad trettioåtta /38/ skriv-
na och paginerade sidor samt åtföljas av plan-, profil- och
sektionsritningar i 3 blad.

Sworn don
31. JAN. 1938
till
Västerbygdens vattendomstol

Fm 5577

Kungl. Lantbruksstyrelsens
Kulturtekniska byrås arkiv

R --- 3*2177

Handlingar angående
Torsborgs dikningsföretag av år 1936
i Norra Härene socken av Skaraborgs län;
upprättade
vid syneförrättning enligt vattenlagen
år 1936 av
Ernst Öfverholm.
Statens e. lantbruksingenjör.

1.
Protokoll, fört vid sammanträden
under laga syneförrättning för torrlägg-
ning av mark tillhörande Torsborg /Res-
ville Torbjörnsgården/ m.fl. hemman i
Norra Härene socken av Skaraborgs län.

Den 26 juni 1936.

Sedan undertecknad, statens e. lantbruksingenjör, på därom
gjord ansökning /Bil.B./ av Kungl. Maj:ts Befallningshavande blivit
förordnad /Bil.A./ att handlägga denna syneförrättning, hade sam-
manträde med intressenterna utsatts att hållas förestående dag
klockan 9 hos Harald Andersson, Torsborg, varom särskilda underrät-
telser blivit till sakägarna utsända enligt bifogade förteckning
/Bil.C./

För att såsom gode män biträda vid förrättningen hade tillstä-
deskommit skiftesgodemännen

*Joh. Frid. Dimpertius, Torsborg, Resville och
Erik. Tengström, Ledsgården, Resville.*
vilka båda avlagt föreskriven ed.

Till sammanträdet hade därjämte följande sakägare infunnit sig:
såsom sökande:

*Harald Andersson, Torsborg, Resville
Harald Hult, ~~Ledsgården~~ Torsborg, Resville
Erik Karlsson, Backabruk, - - -*

såsom övriga sakägare:

*Alf Håkansson, Ledsgården, Resville
genom Ernst Håkansson.
Tanner Johansson, Ledsgården, Resville.
J. Alf. Flood, Ledsgården - - -*

§ 1.

Ansökningsman om förrättningen samt förordnandet för förrättningsmannen upplästes och bilades protokollet.

§ 2.

Jäv emot synemännen anmäldes ej och något laga hinder mot förrättningens företagande kunde ej utrönas.

§ 3.

Förrättningsmannen framlade upprättad karta över de vattenskadade markerna samt profilritningar över avloppen. Sökandena yrkade avloppsdikenas upptagande till sådant djup och sådana dimensioner, att deras därav berörande vattenskadade mark kunde torrläggas till 1.2 meters djup samt att kostnaderna skulle fördelas enligt lag.

§ 4.

Enok Karlsson, Resville Backgården, hade ingått förening med sökandena till förrättningen genom särskild skrivelse, vilken upplästes och vitsordades medelst synemännens påskrift. /Bil. D./

§ 5.

Meddelades, att till hantlangning vid fältundersökningarna åtgått 5 dagsverken och att dessa skulle gäldas med 4:- kr. per dag.

§ 6.

Förrättningsmannen kungjorde, att synemännen efter sammanträdet komme att vidtaga för ärendets vidare handläggning nödiga undersökningar och värderingar samt att nytt sammanträde komme att hållas å samma lokal ~~li~~-dagen den 4 juli 1936 klockan 10.

§ 7.

Då intet vidare förekom upplästes dagens protokoll och avslutades sammanträdet. Ort och dag som ovan.

Emil Ingemarsson
Emil Öfverholmen
Sant, Björns Tron

Den 4 juli 1936.

Närvarande: Förestående synemän och följande sakägare:

Harald Andersson, Forsberg
Enoch Karlsson, Backholm

§ 8 .

Förrättningsmannen framlade och förklarade det upprättade dikningsförslaget och lämnade redogörelse för de härför beräknade kostnaderna samt för jordvärderingen och kostnadernas fördelning.

§ 9 :

Synemännen avgåvo sitt utlåtande.

§ 10.

Beslöts att välja arbetsstyrelse och att denna skulle bestå av 2 medlemmar och 1 suppleant. Till medlemmar i styrelsen valdes Harald Andersson, Torsborg, Resville..., vilken tillika utsågs till ordförande och sammankallande samt Ernst..... Karlsson, Backabölug, Resville..... Till suppleant i styrelsen valdes Harald Hult, Forsdal, Resville..

§ 11.

Till revisorer att granska styrelsens räkenskaper utsågos Ernst Andersson, Backabölug, Resville..... och Alfred Flood, Ledsfjärden, Resville.....

§ 12.

Bestämdes att till företaget hörande handlingar och ritningar skulle mottagas och förvaras av Harald Andersson, Torsborg, Resville.

§ 13.

Räkning å förrättningskostnaderna bifogades protokollet.

§ 14.

Då intet vidare förekom, förklarades förrättningen avslutad och upplästes dagens protokoll. Ort och tid som ovan.

Ernst Öfverholmen
Statens e. lantbruksingenjör.

Emil Ingemarsson

Lars Hjups Tron

Biträdande gode män.

N. H. H.

Bil. A.

D. & V.D. n:r 46 -12
1935

Resolution.

Extra lantbruksingenjören E. Öfverholm varder härigenom förordnad att, därest laga hinder icke möter, den i bilagda ansökan omförmälda förrättning övertaga och i laga ordning verkställa; blivande denna resolution översänd till förrättningsmannen, som har att över mottagandet härav skyndsamt insända bevis och om överlåtelsen underrätta frånträdande lantbruksingenjören.

Mariestad å landskansliet den 2 mars 1936.

På länsstyrelsens vägnar:

[Signature] *[Signature]*

6.

M. Harsner

KUNGL. MAJ:TS BEFALLNINGSHAVANDE
I SKARABORGS LÄN.

LANDSKANSLIET.

D.o.V.D. n:r 46 - 12.
1935.



12-25

Förordnande.

Lantbruksingenjören Sven Hallin, Skara,

förordnas härmed att i laga ordning verkställa ifrågavarande förrättning; och
införväntas från honom bevis om förordnandets emottagande.

Mariestad å landskansliet den 1 oktober 1935.

På länsstyrelsens vägnar:

Quinjalmon - J. M. Ljung

0935



Till

Kungl. Maj:ts Befallningshavande i Skaraborgs län.

Undertecknad e får härmed vördsamt anhålla om förordnan-
de för inom länet tjänstgörande lantbruksingenjör att jämlikt be-
stämmelserna i gällande vattenlag handlägga syneförrättning för
torrläggning av vattenskadade marker tillhörande Torsborg

i N. Härene socken
av Skaraborgs län.

~~Förteckning över de fastigheter som ytligt kunna för-~~
~~Förteckning över de som ytligt~~
väntas bli av företaget berörda. ~~ärofinnes i omstående sida.~~
~~ärofinnes i omstående sida~~

Närmaste järnvägsstation till förrättningsstället är

Uddevalla

Meddelanden angående förrättningen torde ställas till

Undertecknad

adress

Torsborg

pr

Resville

Telefon:

Resville 7

Torsborg den 27 sept. 1935

Harald Andersson

Harald Hult

Täck dikningsplan begärd

FÖRTECKNING

över fastigheter, som väntas bliva av företaget berörda.

Fastighetens namn:

Ägarens namn:

Ingenmargården

Harald Hult

Bilagor C.

Företagning

över underutdelser lag. sammanträdde hos
Harald Andersson, Forsberg, fredagens den 26
juni, kl. 9. vilka underutdelser jämlikt be-
stämmelserna i 10 kap. 40 § vatten lagens bestämt
till

Harald Andersson, Forsberg,	Resolte
Enock Karlsson, Backaholm,	"
Harald Hult, Ledsjäden,	"
F. Srenssons stables, Ledsjäden,	"
Alf Håkansson,	"
Alf Flood,	"
Tanner Jönsson,	"
Skiftesgodsmannen Sanfrid Djupstäm, Fonten, Bernäs	"
" Emil Engeström, Fogdajäden,	"

Skedd den 10 juni 1936

I tjänsten:

Emil Öfverholm

F Ö R E N I N G .

Undertecknad, delägare i det företag, som avser uppgrävning
 av avloppsdiken för torrläggning av vattenbesvärade marker inom
 Torsborg m.fl. fastigheter i N. Härene socken av Skaraborgs län,
 gör härmed gemensam sak med sökandena till förrättningen och yr-
 kar att företaget utsträcket så, att möjlighet till ändamålsenlig
 torrläggning beredes min mark.

Boeka Holm..... den 27 maj 1936.

Enock Karlsson.....

Förestående föreningsskrivelse har vid sammanträde under syne-
 förrättning denna dag upplästs och vidhöll intressenten sin
 namnunderskrift.


Torsborg den 26 juni 1936.

Emil Öfverbohus.....

Emil Engemarsson.....

Janf. Hjerppeström.....

Fiskingskurvan
 Tillhördande
 Forsbergs skivningsföretag år 1936

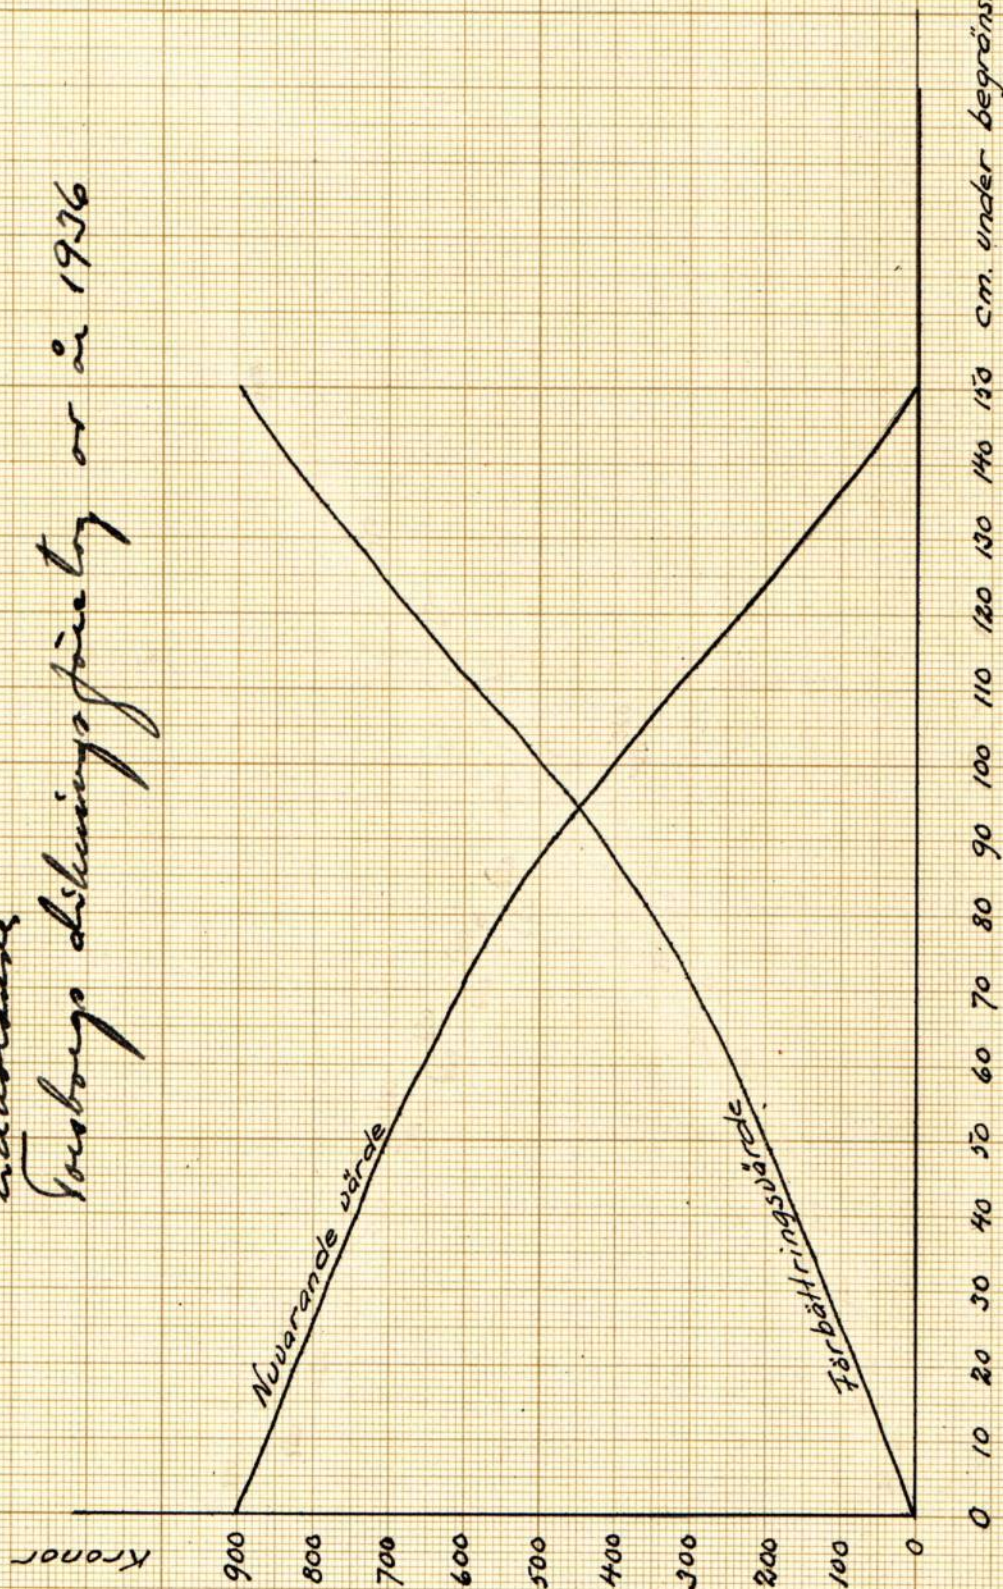

A r e a l								Nuvarande värde			Blivande värde			Förbättringsvärde			
Åker		Äng och odlingsmark		Annan duglig mark		Impediment och högl. mark		pr har	pr ägofigur		pr har	pr ägofigur		pr har	pr ägofigur		
Har	ar	Har	ar	Har	ar	Har	ar	Kr.	Kr.	öre	Kr.	Kr.	öre	Kr.	Kr.	öre	
7		8		9		10		11		12		13		14		15	

Hemmanstal	Registernummer	Littera å kartan	Socken, by och hemman	Delägares namn, hemvist m. m. samt ägobeskrivning	Ägofigurs nummer	
1	2	3	4	5	6	
3/8	12		Norra Hälsene socken			
			Rosvalla Torbjörns-	Harald Andersson		
			gårdens			
				åker, lura på lerbotten	1	8.60
				" "	2	8.50
				" "	3	8.60
				" "	4	8.90
				" "	5	9.00
				" "	6	9.00
				" "	7	9.20
				" "	8	8.70
				" "	9	8.90
				" "	10	9.30
				" "	11	9.40
				" "	12	9.65
				" "	13	9.45
				" "	14	9.80
				" "	15	9.90
				" "	16	10.05
				" "	17	9.95
				" "	18	10.00
				" "	19	9.60
				" "	20	?
				våg	21	
				"	22	
				"	23	
				"	24	
				Summa		

Areal								Nuvarande värde			Blivande värde			Förbättringsvärde			
Åker		Äng och odlingsmark		Annan duglig mark		Impediment och högl. mark		pr har	pr ägofigur		pr har	pr ägofigur		pr har	pr ägofigur		
Har	ar	Har	ar	Har	ar	Har	ar	Kr.	Kr.	öre	Kr.	Kr.	öre	Kr.	Kr.	öre	
7		8		9		10		11		12		13		14		15	

Hemmanstal	Registernummer	Littera å kartan	Socken, by och hemman	Delägares namn, hemvist m. m. samt ägobeskrivning	Ägofigarens nummer	
1	2	3	4	5	6	
7/72	3 ¹⁹		Ressille Ledsgården	F. Jonssons storbhus äker, lera på lerbotten " " " " " " Summa	25 26	9.50 9.30
1/16	3 ¹¹	D ²		Harald Hult äker, lera på lerbotten " " " " " " trout Summa	27 28 29 30 31 32	9.55 9.80 9.85 9.90 10.10 ?
1/24	3 ²¹	D ²		Tunna Jonsson äker, lera på lerbotten Summa	33	10.45
1/288	3 ²²	D ²		Tunna Jonsson äker, lera på lerbotten Summa	34	10.40
7/48	4 ⁷		Ressille Backgården	Enock Karlsson äker, lera på lerbotten " " " " " " väg äker, lera på lerbotten trout väg, lera på lerbotten Överföres	35 36 37 38 39 40	10.90 11.00 11.20 ? ?

A r e a l								Nuvarande värde			Blivande värde			Förbättringsvärde		
Åker		Äng och odlingsmark		Annan duglig mark		Impediment och högl. mark		pr har	pr ägofigur		pr har	pr ägofigur		pr har	pr ägofigur	
Har	ar	Har	ar	Har	ar	Har	ar	Kr.	Kr.	öre	Kr.	Kr.	öre	Kr.	Kr.	öre
7	8	9		10				11	12		13	14		15	16	
0.70	55							610	335	50	900	495	-	290	159	50
0.70	74							610	451	40	900	666	-	290	214	60
	129								786	90		1161	-		374	10
0.75	2 16							580	1252	80	900	1944	-	320	691	20
0.55	2 05							610	1250	50	900	1845	-	290	594	50
0.75	1 12							580	649	60	900	1008	-	320	358	40
0.55	70							580	406	-	900	630	-	320	224	-
0.70	32							610	195	20	900	288	-	290	92	80
0.70	38							800	304	-	900	342	-	100	38	-
	673								4058	10		6057	-		1998	90
0.60	1 09							660	719	40	900	981	-	240	261	60
	1 09								719	40		981	-		261	60
0.60	33							660	217	80	900	297	-	240	79	20
	33								217	80		297	-		79	20
0.65	2 65							630	1669	50	900	2385	-	270	715	50
0.50	2 01							700	1407	-	900	1809	-	200	402	-
0.85	1 67						35	520	868	40	900	1503	-	380	634	60
	65							800	520	-	900	585	-	100	65	-
	698						25		4464	90		6282	-		1817	10

Hemmanstal	Registreringsnummer	Littera å kartan	Socken, by och hemman	Delägares namn, hemvist m. m. samt ägobeskrivning	Ägoföreningsnummer
1	2	3	4	5	6
				Örnfält åker, lera på luffsten	41 11.35
				,	42 11.55
				,	43 11.45
				,	44 11.65
				,	45 11.60
				,	46 11.50
				,	47 11.50
				,	48 11.05
				,	49 11.35
				,	50 11.60
				Summa	
<u>Sammandrag.</u> Samtliga rang. i <u>Norra Hälsens socken</u> <u>Samfälligheterna A-B.</u> 3/8 12 Resville Förljöringsw. Harald Andersson 1-5 7/72 3'9 " Ledsjörden F. Svenssons storbhus 26 1/16 3" " " Harald Hult 27-30 Summa <u>Samfälligheterna C-D.</u> 3/8 12 Resville Förljöringsw. Harald Andersson 6-9 Summa					

[illegible]

Hemmanstal	Registernummer	Littera å kartan	Socken, by och hemman	Delägares namn, hemvist m. m. samt ägobeskrivning	Ägofigurans nummer
1	2	3	4	5	6
			<u>Samfälligheten E-L</u>		
3/8	12		Resvillan Forbjörnsgränd	Harald Andersson	10-17
7/72	319		" Ledsgården	F. Svenssons storbhus	25
1/16	311		" "	Harald Hult	31-32
1/24	321		" "	Tunnar Jönsson	33
1/288	322		" "	D:sare	34
7/48	47		" Backgården	Enock Karlsson	35-38
				Summa	
			<u>Samfälligheten M-N.</u>		
3/8	12		Resvillan Forbjörnsgränd	Harald Andersson	18-20
				Summa	
			<u>Samfälligheten O-S</u>		
7/48	47		Resvillan Backgården	Enock Karlsson	39-40
				Summa	

Kostnadsförslag.

Läge	Längd m.	Arbete, jordmån m. m.	Antal	à pris	Kostnad		Kostnad		Summa	
					Kr.	öre	Kr.	öre	Kr.	öre
1	2	3	4	5	6		7		8	
0-8 ⁺³¹	831	<u>Sträckan A-B.</u>								
0-3 ⁺⁰⁵	305	9" cementrör m.	305	1.75	533	75				
3 ⁺⁰⁵ -7 ⁺⁴⁹	444	8" tegelrör "	444	1.55	688	20				
7 ⁺⁴⁹ -8 ⁺³¹	82	5" " "	82	0.68	55	76	1277	71		
0-2 ⁺³⁹	239	Grävning, läggning och återfyllning m.	239	0.85	203	15				
2 ⁺³⁹ -3 ⁺⁰⁵	66	D:o , d:o "	66	0.60	39	60				
3 ⁺⁰⁵ -4 ⁺⁶⁷	162	D:o , d:o "	162	0.65	105	30				
4 ⁺⁶⁷ -4 ⁺⁷⁵	8	D:o , d:o "	8	2.-	16	-				
4 ⁺⁷⁵ -7 ⁺⁴⁹	274	D:o , d:o "	274	0.65	178	10				
7 ⁺⁴⁹ -8 ⁺³¹	82	D:o , d:o "	82	0.40	32	80	574	95		
0		Kringmurning av rörutlopp st.	1				40	-		
		Brunn, inre diam. = 0.6m.								
		enl. ritning st.	8	35:-			280	-	2172	66
		Tillägges c:a 10 %							217	34
							Summa		2390	-
10-14 ⁺¹⁹	419	<u>Sträckan C-D.</u>								
10-10 ⁺¹⁰	10	Justering av botten och slänter, så att ögat mynnar 20 cm. ovan botten					2	-		
10 ⁺¹⁰ -12 ⁺⁷⁴	264	8" tegelrör m.	264	1.55	409	20				
12 ⁺⁷⁴ -14 ⁺¹⁹	145	6" " "	145	1.00	145	-	554	20		
10 ⁺¹⁰ -12 ⁺⁷⁴	264	Grävning, läggning och återfyllning	264	0.60	158	40				
12 ⁺⁷⁴ -14 ⁺¹⁹	145	D:o , d:o "	145	0.45	65	25	223	65		
10 ⁺¹⁰		Kringmurning av rörutlopp st.	1				40	-		
10+16, 11+40 12+74, 14+19		Brunn, inre diam. = 0.6 m.								
		enl. ritning st.	4	35:-			140	-	959	85
		Tillägges c:a 10 %							100	15
							Summa		1060	-

Läge	Längd m.	Arbete, jordmån m. m.	Antal	à pris	Kostnad		Kostnad		Summa	
					Kr.	öre	Kr.	öre	Kr.	öre
1	2	3	4	5	6		7		8	
20 ⁺¹² -28 ⁺⁸³	871	<u>Sträckan E-F-G-H-I.</u>								
20 ⁺¹² -25 ⁺⁸¹	569	12" cementrör	m.	569	2.75	1564 75				
25 ⁺⁸¹ -27 ⁺⁵³	172	10" "	"	172	2.20	378 40				
27 ⁺⁵³ -28 ⁺⁸³	130	9" "	"	130	1.75	<u>227 50</u>	2170	65		
20 ⁺¹² -24 ⁺¹¹	399	Grävning, läggning och återfyllning	m.	399	0.65	259 35				
24 ⁺¹¹ -24 ⁺¹⁶	5	D:o , d:o	"	5	2.00	10 -				
24 ⁺¹⁶ -25 ⁺⁸¹	165	D:o , d:o	"	165	0.65	107 25				
25 ⁺⁸¹ -27 ⁺⁵³	172	D:o , d:o	"	172	0.55	94 60				
27 ⁺⁵³ -28 ⁺⁷⁴	121	D:o , d:o	"	121	0.50	60 50				
28 ⁺⁷⁴ -28 ⁺⁸³	9	D:o , d:o	"	9	1.50	<u>13 50</u>	545	20		
20+88, 21+57 22+84, 24+16 25+81, 27+53 28+74, 28+83		Brunn, inre diam. = 0.6 m.								
		enl. ritning	st.	8	35:-		280	-		
		Kringmurning av rörut- lopp					<u>40 -</u>		3035	85
		Tillägges c:a 10 %							<u>304</u>	15
							<u>Summa</u>		<u>3340</u>	-
F-F+176	176	<u>Sträckan F-F¹</u>								
		5" tegelrör	m.	176	0.68		119	68		
		Grävning, läggning och återfyllning	m.	176	0.35		61	60		
F+85, F ¹		Brunn, inre diam. = 0.6 m.								
		enl. ritning	st.	2	35:-		<u>70 -</u>		251	28
		Tillägges c:a 10 %							<u>28</u>	72
							<u>Summa</u>		<u>280</u>	-

L ä g e	Längd m.	Arbete, jordmån m. m.	Antal	å pris	Kostnad		Kostnad		S u m m a	
					Kr.	öre	Kr.	öre	Kr.	öre
1	2	3	4	5	6		7		8	
G-G ⁺⁷⁷	77	<u>Sträckan G-G¹</u>								
		4" tegelrör m.	77	0.52			40	04		
		Grävning, läggning och								
		återfyllning m.	77	0.40			30	80		
G ¹		Brunn, enl. ritning					35	-	105	84
		Tillägges c:a 10 %							9	16
							Summa		115	-
H-H ⁺⁶⁰	60	<u>Sträckan H-H¹</u>								
		4" tegelrör m.	60	0.52			31	20		
		Grävning, läggning och								
		återfyllning m.	60	0.40			24	-		
H ¹		Brunn, enl. ritning					35	-	90	20
		Tillägges c:a 10 %							9	80
							Summa		100	-
28 ⁺⁸³ - 34 ⁺⁹²	609	<u>Sträckan I-K-L</u>								
28 ⁺⁸³ - 31 ⁺⁵⁰	267	8" tegelrör m.	267	1.55	413	85				
31 ⁺⁵⁰ - 33 ⁺⁴¹	191	6" " "	191	1.00	191	-				
33 ⁺⁴¹ - 34 ⁺⁹²	151	3" " "	151	0.32	48	32	653	17		
28 ⁺⁸³ - 29 ⁺⁸⁵	102	Grävning, läggning och								
		återfyllning	102	0.45	45	90				
29 ⁺⁸⁵ - 30 ⁺²⁵	40	D:o , d:o m.	40	0.55	22	-				
30 ⁺²⁵ - 31 ⁺⁵⁰	125	D:o , d:o "	125	0.45	56	25				
31 ⁺⁵⁰ - 33 ⁺⁴¹	191	D:o , d:o "	191	0.40	76	40				
33 ⁺⁴¹ - 34 ⁺²⁰	79	D:o , d:o "	79	0.25	19	75				
34 ⁺²⁰ - 34 ⁺⁹²	72	D:o , d:o "	72	0.30	21	60	241	90		
30, 31+50 } 33 ⁺⁴¹ , 34 ⁺⁹² }		Brunn, inre diam. = 0.6 m.								
		enl. ritning st.	4	35:-			140	-	1035	07
		Tillägges c:a 10 %							104	93
							Summa		1140	-

L ä g e	Längd m.	Arbete, jordmån m. m.	Antal	å pris	Kostnad		Kostnad		S u m m a	
					Kr.	öre	Kr.	öre	Kr.	öre
1	2	3	4	5	6		7		8	
I-I+76	76	<u>Sträckan K-K¹</u>								
		3" tegelrör m.	76	0.32			24	32		
		Grävning, läggning och								
		återfyllning m.	76	0.35			26	60		
I ¹		Brunn, enl. ritning					35	-	85	92
		Tillägges c:a 10 %							9	08
							<u>Summa</u>		95	-
40-43 ⁺²⁰	320	<u>Sträckan M-N</u>								
40-43 ⁺²⁰	320	6" tegelrör m.	320	1.00			320	-		
40-40 ⁺⁵⁰	50	Grävning, läggning och								
		återfyllning m.	50	0.45	22	50				
40 ⁺⁵⁰ -41 ⁺¹⁴	64	D:o , d:o "	64	0.65	41	60				
41 ⁺¹⁴ -43 ⁺¹⁴	200	D:o , d:o "	200	0.45	90	-				
43 ⁺¹⁴ -43 ⁺²⁰	6	D:o , d:o "	6	2.-	12	-	166	10		
40		Kringmurning av rörut-								
		lopp st.	1				40	-		
40+29 41+14 43+20 }		Brunn, inre diam. = 0.6 m.								
		enligt ritning st.	3	35:-			105	-	631	10
		Tillägges c:a 10 %							68	90
							<u>Summa</u>		700	-
50 ⁻²⁰ -55 ⁺²⁴	544	<u>Sträckan O-P</u>								
50 ⁻²⁰ -50	20	Grävning av ränna; jorden								
		fylles på rören å sträck-								
		kan 50-50+8					6	-		
50-55 ⁺²⁴	524	12" cementrör m.	524	2.75			1441	-		
50-50 ⁺²⁰	20	Grävning, läggning och								
		återfyllning m.	20	0.75	15	-				
50 ⁺²⁰ -50 ⁺³⁰	10	D:o , d:o "	10	2.00	20	-				
50 ⁺³⁰ -52	170	D:o , d:o "	170	0.65	110	50				
52 -53 ⁺⁷¹	171	D:o , d:o "	171	0.75	128	25				
		Överföres			273	75	1447	-		

L ä g e	Längd m.	Arbete, jordmån m. m.	Antal	å pris	Kostnad		Kostnad		S u m m a	
					Kr.	öre	Kr.	öre	Kr.	öre
1	2	3	4	5	6		7		8	
		Överfört				273 75	1447 -			
⁺⁷¹ 53 -55 ⁺²⁴	153	Grävning, läggning och återfyllning	153	1.40	214	20	487	95		
50		Kringmurning av rörutlopp					40	-		
⁺⁷¹ 53		Brunn med bräddavlopp					40	-		
⁺²⁴ 55		Brunn					35	-	2049	95
		Tillägges c:a 10 %							200	05
							Summa		2250	-
⁺²⁴ 55 -59 ⁺²⁵	401	<u>Sträckan P-R</u>								
⁺²⁴ 55 -57 ⁺⁷	183	9" cementrör m.	183	1.75	320	25				
⁺⁷ 57 -59 ⁺²⁵	218	5" tegelrör "	218	0.68	148	24	468	49		
⁺²⁴ 55 -55 ⁺⁵⁸	34	Grävning, läggning och återfyllning m.	34	1.15	39	10				
⁺⁵⁸ 55 -57 ⁺⁷	149	D:o , d:o "	149	0.75	111	75				
⁺⁷ 57 -59 ⁺²⁵	218	D:o , d:o "	218	0.40	87	20	238	05		
⁺⁷ 57 ,59 ⁺²⁵		Brunn st.	2	35:-			70	-	776	54
		Tillägges c:a 10 %							73	46
							Summa		850	-
60-65 ⁺¹⁸	518	<u>Sträckan P-S</u>								
60-62	200	10" cementrör m.	200	2.20	440	-				
62-63 ⁺¹	101	9" "	101	1.75	176	75				
⁺¹ 63 -65 ⁺¹⁸	217	8" tegelrör "	217	1.55	336	35	953	10		
60-62		Grävning, läggning och återfyllning m.	200	1.00	200	-				
62-63 ⁺¹	101	D:o , d:o "	101	0.90	90	90				
⁺¹ 63 -65 ⁺¹⁸	217	D:o , d:o "	217	0.55	119	35	410	25		
62,63 ⁺¹ ,65 ⁺¹⁸		Brunn st.	3	35:-			105	-	1468	35
		Tillägges c:a 10 %							151	65
							Summa		1620	-

L ä g e	Längd m.	Arbete, jordmån m. m.	Antal	à pris	Kostnad		Kostnad		S u m m a	
					Kr.	öre	Kr.	öre	Kr.	öre
1	2	3	4	5	6		7		8	
		<u>Sammandrag</u>								
		<u>Samfälligheten A-B</u>								
	831	Sträckan A-B							2390	-
		<u>Samfälligheten C-D</u>								
	419	Sträckan C-D							1060	-
		<u>Samfälligheten E-L</u>								
	871	Sträckan E-F-G-H-I							3340	-
	176	" P-F ¹							280	-
	77	" G-G ¹							115	-
	60	" H-H ¹							100	-
	609	" I-K-L							1140	-
	76	" K-K ¹							95	-
	1869							<u>Summa</u>	5070	-
		<u>Samfälligheten M-N</u>								
	320	Sträckan M-N							700	-
		<u>Samfälligheten O-S</u>								
	544	Sträckan O-P							2250	-
	401	" P-R							850	-
	518	" P-S							1620	-
	1463							<u>Summa</u>	4720	-
		<u>Totalsammandrag</u>								
	831	Samfälligheten A-B							2390	-
	419	" C-D							1060	-
	1869	" E-L							5070	-
	320	" M-N							700	-
	1463	" O-S							4720	-
	4902							<u>Totalsumma</u>	13940	-

Torsborg den 4 juli 1936.

Emil Öjebäck

[illegible]


Hemmans antal	Register- nummer	Littera å kartan	S o c k e n		Sökande och med dem likställda	Ägo- figur	Markens uppskattade värde	
			Hemman och jordägare				Nuvarande värde	Blivande värde
							Kronor	Kronor
1	2	3	4		5	6	7	8
			<u>Norra Härens socken</u>					
			<u>Samfälligheten A-B.</u>					
3/8	1 ²	1	Resville Vörbjörnsgården Harald Andersson		rik.	1-5		
7/72	3 ¹⁹	3	Resville Ledsgården F. Svenssons storbhus			26		
1/16	3 ¹¹	2	Resville Ledsgården Harald Hult		rik.	27-30		
							Summa	
			<u>Samfälligheten C-D.</u>					
3/8	1 ²		Resville Vörbjörnsgården Harald Andersson		sök.	6-9		
							Summa	
			<u>Samfälligheten E-L.</u>					
3/8	1 ²		Resville Vörbjörnsgården Harald Andersson		rik.	10-17		
7/72	3 ¹⁹		Resville Ledsgården F. Svenssons storbhus			25		
1/16	3 ¹¹		Resville Ledsgården Harald Hult		sök.	31-32		
1/24	3 ²¹	4	Resville Ledsgården Tunne Jonsson			33		
1/288	3 ²²	5	Resville Ledsgården Tunne Jonsson			34		
7/48	4 ⁷	6	Resville Backgården Enock Karlsson		rik.	35-38		
							Summa	

Förbättrings- värde	Beräknad andel i kostnaden för företagets avdelningar					Delaktighet i kostnaderna för			% av företagets gemensamma kostnader
	Kronor					Arbetets utförande m. m.		Synförrättningen	
						Beräknad kostnad kronor	Procent av verkl. kostnad	Kr.	
9	10	11	12	13	14	15	16	17	18
436.80						414.35	17.337	14.53	
214.60						203.58	8.518	7.14	
1868.10						1772.07	74.145	62.15	
2519.50						2390.-	100.000	83.82	17.145
2546.40						1060.-	100.000	37.18	
2546.40						1060.-	100.000	37.18	7.604
3900.20						3147.05	62.072	110.37	
159.50						128.68	2.538	4.51	
130.80						105.56	2.082	3.70	
261.60						211.06	4.163	7.40	
79.20						63.88	1.260	2.24	
1752.10						1413.77	27.885	49.59	
6283.40						5070.-	100.000	177.81	36.370

Hemmanstal	Registreringsnummer	Littera å kartan	Söcken Hemman och jordägare	Sökande och med dem likslida	Ägofigur	Markens uppskattade värde	
						Nuvarande värde	Blivande värde
						Kronor	Kronor
1	2	3	4	5	6	7	8
			<u>Norra Hälsene socken</u>				
✓ 3/8	12		Samfällighetens M-N. Resville Fockjörnsgränd Harald Andersson	sök. 18-20			Summa
✓ 7/48	47		Samfällighetens O-S. Resville Backgränd Erick Karlsson	sök. 39-50			Summa
			<u>Slutsammande</u> Samfällighetens A-B " C-D " E-L " M-N " O-S				Totalsumma

ÖVERSIKTSKARTA.

Skala 1:100000.

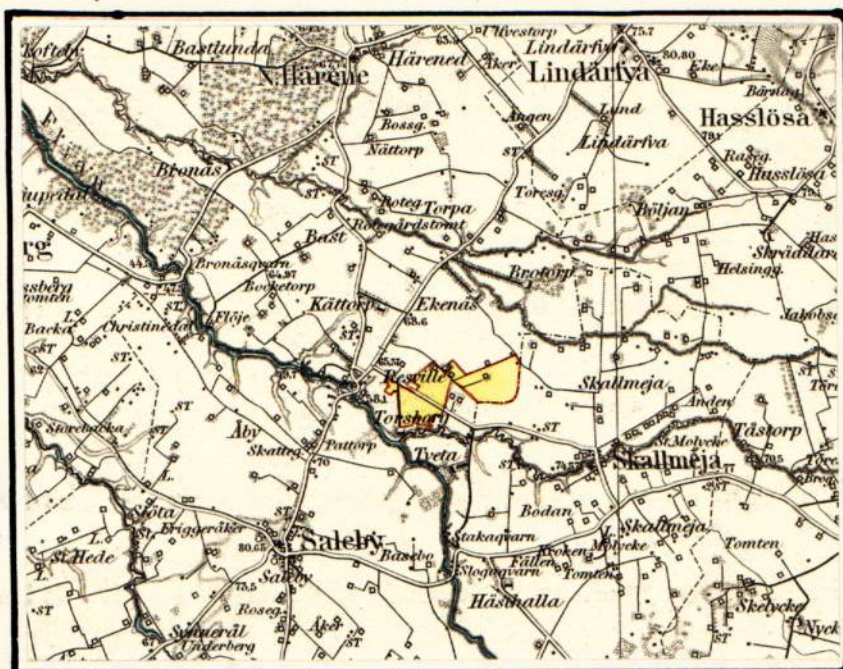

Utlåtande vid syneförrättning enligt
vattenlagen för förbättrad utdikning av
marker tillhörande Torsborg /Resville
Torbjörnsgården 1² / m.fl. hemman i Norra
Härene socken av Skaraborgs län.

1. Avdikningsområdets läge, företagets beskaffenhet och omfattning.

Avdikningsområdet är beläget cirka 5 km. söder om N. Härene kyrka inom sektion nr 3 av Lidans nederbördsområde nr 142. Belägenheten framgår av omstående översiktskarta, där torrlägningsområdet är utmärkt med gul färg.

Företaget, som i och för ernående av bättre torrläggning och alstringsförmåga avser läggning av täckta ledningar genom och från vattenskadade marker, bör enligt synemännens mening hänföras till dikning enligt 7 kap. vattenlagen.

I enlighet med sökandens yrkanden och på grund av förefintliga fallförhållanden omfattar syneförrättningen de dikessträckor, som å hithörande plan- och profilritningar betecknas med bokstäverna A-B, C-D, E-F-G-H-I-K-L, F-F¹, G-G¹, H-H¹, K-K¹, M-N, O-P-R och P-S,

2. Laga hinder.

För handläggandet av förrättningen, vilken grundar sig på K-B:s i Skaraborgs län förordnande den 2 mars 1936 har något laga hinder icke funnits föreligga. Mot företagets utförande på sätt i detta utlåtandenärmare angives finnes enligt synemännens förmenande ej något laga hinder.

3. Karta, profilritning m.m.

Över avdikningsområdet har genom kopiering av täckdikningsplaner plankarta i skalan 1:2000 upprättats. Såsom av företaget beroende har ansetts all den mark, vars torrläggning till 1.2 meters djup är beroende av dikningen och som genom denna vinner möjlighet till förbättrad torrläggning, d.v.s. all mark, belägen under en kurva, avvägd till 1.2 meters höjd över vanligt medelvattenstånd i diket med tillägg för behövlig höjdskillnad mellan detta vattenstånd och eventuella täckdikeshögen samt för fall åt sidorna mot diket räknat, vilket fall beräknas lika med markytans, dock ej överstigande 1.5:1000. Blå siffror å plankartan angiva markens höjdläge över förrättnings jämförelseplan. Med dubbla röda linjer betecknas öppet avlopp, inom vilket grävningsarbeten skola utföras. Täckta ledningar betecknas med en enkel röd linje och brunnar med en röd ring. Över avloppen ha- va upprättats profil- och sektionsritningar, utvisande förhållandena vid undersökningstillfället och varå de föreskrivna arbetenas detaljer blivit åskådliggjorda.

4. Dikenas dimensioner.

Rörledningarna hava beräknats medelst Hessles av Hallin omarbetade formel, varvid konstanten "k" satts till 60. Dimensionerna hava bestämts så, att ledningarna förmå avbörda en vattenmängd av 2.0 sek-lit./har, vilket under normala förhållanden torde vara tillräckligt. Ett undantag har gjorts, nämligen för delen 50 - 53+71 av sträckan O-P. Då det öppna sockengränsdiket skall bibehållas öppet och den täckta ledningen kommer att läggas under botten på detta dike, anordnas ett

bräddavlopp vid punkt 53+71.

Vattensamlingsområdet för de olika dikessträckorna har direkt
inmättas och utgör:

1 punkt	3+66	6.93 hektar	1 punkt	K	25.5 hektar
	5+62	6.77 "		L	0.5 "
	6+35	6.03 "		P+85	1.75 "
	7+49	3.87 "		P ¹	1.25 "
	B	1.82 "		G ¹	0.55 "
	10+16	10 "		H ¹	0.70 "
	11+40	7 "		K ¹	0.45 "
	12+74	6 "		41+14	6 "
	D	3 "		N	4 "
	20+88	24.5 "		53+71	26.5 "
	F	23.5 "		P	22 "
	22+84	19.5 "		57+7	8.5 "
	G	18 "		R	1.5 "
	25+81	15.5 "		62	8.5 "
	H	11.5 "		63+1	8 "
	I	8.5 "		S	3.5 "
	30	7 "			
	31+50	4 "			

I brunnen 3+5 inkommer förutom vattnet från sträckan 3+5 - B
ytvatten från fastigheterna 1/8 mtl. Resville Ledsgården 3⁷ och
7/72 mtl. Resville Ledsgården 3¹⁸. Sträckan A - 3+5 har sålunda
dimensionerats för följande vattenmängder:

1 punkt 1+54 25 sek lit.

2+39 24 "

3+ 5 22 " .

Broar och trummor.

Brobyggnader förekomma ej. Företaget medför anläggandet av rörledningar genom allmän väg. Innan arbetet därmed påbörjas skall vederbörande vägstyrelse därom underrättas och dess anvisningar för trafiksäkerhetens upprätthållande efterföljas.

6. Ersättningar.

Framställning om ersättning för skada å växande gröda på grund av företagets utförande skall göras skriftligen till arbetsstyrelsen och senast den dag, då företaget genom avsyningsbevisets uppläsande å allmänt sammanträde med sakägarna förklarats avsynat och godkänt. Ersättningsbeloppet skall bestämmas av två stycken av arbetsstyrelsen tillkallade ojävige, i jordbruk kunnige män.

Andra ersättningar än här nämnda skola ej utgå.

7. Kostnad.

Enligt här bifogat kostnadsförslag uppgå kostnaderna för avloppens färdigställande till 13940:- kronor, inberäknat 10 % tillägg för arbetets tillsyn och oförutsedda utgifter.

8. Båtnad och kostnadsfördelning.

Den mark som för sin torrläggning är beroende av ifrågavarande dikens utförande, har uppskattats i den ordning, varom stadgas i 10 kap. 60 § vattenlagen och med tillämpning av de grunder,

37.

som angivits i 7 kap. 22 § samma lag. Resultatet av uppskattningen har införts i värderingslängden /Bil. E/, i vilken såväl markens nuvarande och blivande värde som värdet av båtnaden finnes uträknat. All genom företagets utförande uppkommande båtnad utgöres av jordförbättring.

Den å kartan avfattade och enligt förenämnda längd förbättrade marken skall på grund av dikenas läge uppdelas i 5 av varandra oberoende samfälligheter: A-B, C-D, E-L, M-N och O-S. Av det bilagda kostnadsförslaget framgår, vilka arbeten som skola utföras av respektive samfälligheter och av kostnadsfördelningslängden, vilka fastigheter och ägofigurer, som hava del däri. Skäl till uppdelning av någon av samfälligheterna i olika avdelningar förefinnes ej. Inom varje samfällighet skall därför varje delägare taga del i med samfälligheten förenade kostnader direkt i mån av värdet av den båtnad, som beredes hans mark. Kostnadsfördelningslängden /Bil. G/ angiver vars och ens deltagningsskyldighet såväl i kronor efter det upprättade kostnadsförslaget som i procenttal.

Kostnaderna för syneförrättningen och övriga för hela företaget gemensamma kostnader skola fördelas mellan samfälligheterna i proportion till deras respektive beräknade dikningskostnader och sedan inom varje samfällighet efter samma grunder som för dikningskostnaderna angivits. Förrättningskostnaderna skola vid förrättningens avslutande av sökandena förskjutas, men gäldas av samtliga sakägare i enlighet med kostnadsfördelningslängden, om företaget kommer till utförande. Vilka intressenter, som ansetts

som sökande eller med dem likställda, angives i kostnadsfördelningslängden med förkortningen "sök".

9. Vattendomstolsavgift.

Avgift, varom förmåles i 11 kap. 95 § vattenlagen, skulle understiga 15 kronor och behöver förty ej erläggas.

10. Företagets utförande.

Ifråga om företagets utförande bestämmes:

att det skall utföras i noggrann överensstämmelse ~~med bestämmel-~~

~~se~~ med bestämmelserna i detta utlåtande med därtill hörande

handlingar och ritningar,

att till rörledningar och brunnar skola användas rör av fullgod

kvalitet. Cementrören godkännas endast under förutsättning,

att de underkastats sakkunnig kontroll och att det därvid vi-

sat sig, att de motsvara gällande normers fordringar beträffan-

de täthet och hållfasthet,

att styrelsen under arbetets gång skall kontrollera alla betongar-

beten,

att arbetena böra överlämnas åt därför skickad person, med vilken

kontrakt om utförandet i överensstämmelse med detta utlåtande

bör upprättas,

att rörläggningen skall utföras av vid dylika arbeten van och fullt

kompetent person,

att arbetet skall vara fullbordat senast den 1 september 1938 samt

att företaget skall anses fullbordat, när det avsynats och godkänts

av inom länet tjänstgörande lantbruksingenjör.

11. Framtida underhållet.

Brunnarna till de täckta ledningarna skola rensas från slam så ofta, att avlagringarna stiga till högst 3 å 4 dm.

Grenledningar få ej inkopplas i rörsträng utan endast direkt i brunn.

12. Organisation.

Företagets angelägenheter skola handhavas av en arbetsstyrelse, som väljes på allmänt sammanträde med sakägarna enligt föreskrifterna i vattenlagen kap. 7:64. Arbetsstyrelsens åligganden äro, att jämlikt föreskrifterna i vattenlagen kap. 7:62 anmäla styrelseval hos länsstyrelsen, att å offentlig auktion eller genom infordrande av anbud försälja arbetet på förmånligaste sätt, att själv och genom tillkallande av sakkunnig person övervaka arbetets utförande i full överensstämmelse med det fastställda förslaget, att verkställa behövlige utdebeteringar och fördelningar av kostnaderna, att föra räkenskaper över handhavda medel och årligen redovisa dessa för delägarna, att genom kringvänd kallelselista, å vilken kallade delägare teckna sina namn eller på annat i vattenlagens kap. 7:64 fastställt sätt, senast åtta dagar i förväg, vid behov, dock minst en gång årligen kalla delägarna till sammanträde för gemensamma angelägenheters dryftande och att i övrigt vidtaga alla åtgärder, som kunna befrämja arbetets verkställande och vidmakthållande.

Vid sammanträde äger varje delägare rösträtt efter det andelstal, som är bestämmande för hans skyldighet att taga del i kost-

naden för företaget, dock med de inskränkningar ifråga om denna rätt, som närmare finnas angivna uti 3 kap. 22 § vattenlagen, ägande således icke någon att utöva rösträtt för mer än en femtedel av delägarnes sammanlagda, vid sammanträdet företrädde andelstal.

13. Företagets namn.

Företagets namn skall vara: "Torsborgs dikningsföretag av år 1936".

14. Besvärshänvisning.

Talan mot förrättningen och detta utlåtande må föras vid Västerbygdens vattendomstol, adress Vänersborg, till vilken besvären skola vara ingivna inom sextio dagar från nedanstående datum. I besvären skola fullständigt upptagas klagandens alla påståenden och skälen därför och skola vid besvären fogas de handlingar, klaganden vill åberopa till stöd för ändringssökandet. Besvären skola ingivas i tre exemplar.

Torsborg den 4 juli 1936

Ernst Öfverberg
.....
Statens e. lantbruksingenjör.

Emit Engomansson
.....

Lars Hjerppe
.....

Biträdande gode män.

ARVODESRÄKNING

för laga syneförrättning angående

Boesborgs dikningsföretag ar in

1936

i. Nuova Harlene

socken och

Shearbores

län,

upprättad enligt nedanstående §§ i lantbruksingenjörstaxan av den 27 juni 1930.

År och månad	Dag	A r b e t e	An- tal	å kr.				
					Kr.	öre	Kr.	öre
1	2	3	4	5	6		7	
		Kallelser och kungörelser, § 5, ... st.	9	0,50			4	50
		Ägomätning: i skala 1. 4000, §§ 6—10						
		a) för mättningsområdets gränser enl. tariff I, ...						
		1) i åker, raklinje km.		1,50				
		krokinje "		3,00				
		i annan mark, raklinje "		3,00				
		krokinje "		6,00				
		2) för strandsträckor utefter sjö o. vattendrag med bredd över 15 m.						
		i åker, raklinje km.		3,00				
		krokinje "		5,00				
		i annan mark, raklinje "		5,00				
		krokinje "		11,00				
		3) för strandsträckor utefter mindre vattendrag, bredd						
		10—15 meter						
		i åker, raklinje "		1,00				
		krokinje "		2,00				
		i annan mark, raklinje "		2,00				
		krokinje "		5,00				
		b) för mättningsområdets olika ägoslag, ägofigurer och areal						
		enligt tariff II						
		åker, medelareal ar st.						

1	2	3	4	5	6	7
		Överfört				47 73
1936		Avvägning.				
maj 25-27		a) avvägning, längdmätning o. d., § 46, mom. 4	2 1/2	12,00	30 -	
		b) ytavvägning, § 11, mom. 1, tariff IV				
		i öppen mark, medelantal punkter pr har				
		avvägda punkter				
		i annan mark, medelantal punkter pr har				
		avvägda punkter				
		c) begränsningskurva, § 11, mom. 2:				
		i öppen mark		2,00		
		i annan mark		5,00		30 -
		Arealuträkning, § 13, tariff V, medelareal 153 ar,	50	0,15	7 50	
			76 52	0,08	6 12	13 62
		Ägobeskrivning, § 14, ägofigurer	50	0,04		2 -
		Markvärdering:				
		a) uppskattning och värdering, § 46, mom. 5		12,00		
		b) gradtabell eller kurva, § 16, mom. 1,				
		för första kilometern av avlopps längd			4 -	
		för övriga kilometer	3 90	1,50	5 85	
		c) uträkning därmed av värde pr ytenhet, § 16, mom. 2, värdetal	88	0,06	5 28	
		d) uträkning av förbättring eller försämring, § 17, ägofigurer	44	0,12	5 28	20 41
		Längdprofil, § 19 längdskala 1: 4000				
		a) uppritning enl. tariff VI, 1) endast markyta	1 68	3,00	5 04	
		2) befintligt avlopp ell. vall	3 22	3,50	11 27	16 31
		Tvärsektioner §§ 21 och 22 i skala 1: 100,				
		vid uppritning av endast befintlig eller ny sektion				
		vid uppritning av såväl befintlig som ny sektion	10	0,25	2 50	
						2 50
			2	3,00		6 -
		Antal profil- och sektionsritningar				
		Hydrografisk utredning, § 23 och 48, grundbelopp			2 -	
		för vattenområdets areal		0,02		
		dagar		12,00		2 -
		Dimensionsberäkning, § 24				
		a) för öppet avlopp, utan särskild beräkning	0 03	3,50	- 10	
		tillägg för särskild beräkning av dimensionerna		1,00		
		" " våta sektionsarean vid h. v. y. 0,50 kr. pr m. ²				
		nämligen m. ² sektion på				
		" " "				
		" " "				
		" " "				
		b) täckt ledning, 1) inre diameter intill 20 cm.	2 688	6,00	16 12	
		2) " " över 20 "	2 184	10,00	21 84	38 06
		Inritning å kartan av avlopp och vallar, § 26 grundbelopp			1 -	
		tillägg för varje cm. verkligt mått å kartan	2 45	0,03	7 35	8 35
		Överföres				186 98

1	2	3	4	5	6	7
		Överfört				186 98
		Arbetsbeskrivning, § 27, 1:a sidan			3 —	
		tillägg för övriga sidor st.		2,00		
		Kostnadsberäkning, § 28, a) nyanläggning km.	1.68	2,50	4 20	
		därjämte 25 öre pr m ² av våta sektionensarean vid h. v. y.				
		nämligen m ² sektion på "				
		b) vid förändring av befintligt avlopp "	322	4,00	12 88	
		därjämte 50 öre pr m. ² av våta sektionensarean vid h. v. y.				
		nämligen m ² sektion på "				
		c) av kostnadsförslagets slutsumma 0,1 0/0 (broar och vallar inberäknade)			13 94	31 02
		Förslag till invallning, § 29				
		a) Konstruktion och dimensionering av vallar			6 —	
		b) Inläggning av vallkrön km.		0,50		
		c) Uppritning av tvärsektioner st.		0,25		
		d) Kostnadsberäkning km.		3,00		
		§ 46 Förslag till pumpstation dagar		12,00		
		Förslag till bro- och trumbyggnad, §§ 33—35 och 38				
		Dimensionsberäkning		8,00		
		Ritarbete				
		för särskilt konstruerat landfäste st.		4,00		
		Kostnadsberäkning				
		för särskilt konstruerade landfästen st.		4,00		
		Grundförstärkning m ²		0,10		
		Antal särskilda ritningar		3,00		
		Införande av höjdsiffror å plankartan, § 39		0,01		
		Översiktskarta, § 41				4 —
		Ersättningslängd, § 42, grundbelopp			1 50	
		antal ersättningar st.		0,25		
		Kostnadsfördelning, § 43, grundbelopp			2 —	
		antal fastigheter st.	12	0,30	3 60	
		tillägg för fastigheter i olika avdelningar "		0,20		5 60
26/6, 7/7		Utlåtande och betänkande, § 45 sid.	8	3,00		24 —
		Sammanträden o. upprättande av protokoll, § 46 mom. 1, dagar	2	12,00		24 —
8/6		Särskild utredning, § 46, mom. 2 dagar		12,00		
		Utredning å länets lantmäterikontor rörande fastighetsgränser, jordregisternummer o. d., § 46, mom. 15 dagar	1/3	12,00		4 —
		Förslag enl. § 46 mom. 15, brunn 2 typer "	1/2	12,00	6 —	
		utlopp för täckt ledning "	1/4	12,00	3 —	
		slamficka "		12,00		
						9 —
		Lösen för:				
		Kopia av plankartan, § 51				288 60
		Summa kronor				
		1 a) 1:sta regalarkeblad			10 50	
		övriga regalarblad st.				
		b) efter kartans skala och ägofigurernas medelareal, tariff VII, skalan 1: ~~2000~~ 2000, medelareal 153 ar ägofigurer st.	50	0.21	10 50	
		har 76.52	0.11	8 41		
		Överföres			29 41	

1	2	3	4	5	6	7
		Överfört			29 41	
		höjning för handkopia å ritpapper, 25 0/0			4 72	
		3) insättning av höjdlägestal st.	680	0,02	13 60	
		” ” kanaler och diken, grundbelopp			1 75	
		tillägg för varje cm. verkligt mått å kartan, cm.	245	0,05	12 25	61 73
		Kopia av profil-, sektions-, bro- och trumritningar, § 54,				
		1) enligt tariff VIII, endast markyta km.				
		befintligt vattendrag el. vall				
		nytt avlopp eller vall	1.68	5.00	8 40	
		ändring av befintligt avlopp	3.22	6.00	19 32	
		2) tvärsektioner, originalritningens belopp			2 50	
		3) broar och trummor, ”				
		4) för varje med rubrik, skalor o. d. försett blad st.	2	3,00	6 -	36 22
		nedsättning för kopia å kalkerväv 25 0/0				
		Kopia av annan ritning § 46, pumpstation,		12,00		
		brunn, rörutlopp och slamficka ”	3/4	12,00	9 -	9 -
		Avskrift av synehandlingarna, § 55	33	0,55		18 15
		Översiktskarta i d:o, § 41				4 -
		Summa kronor				129 10
		Övriga förrättningskostnader.				
		Lösen av förordnandet jämte kommissionärsarvode				
		Annonskostnader ang. sammanträden				
		Inbindning av förrättningshandlingar o. uppklistring av ritningar				8 -
		Arvode till biträdande förrättningsmannen				
		Ersättning till gode männen enligt egna räkningar				43 20
		Kostnader för hantlangning, materialer o. d. dagar.	5	4:-		20 -
		Summa kronor				71 20
		Sammandrag.				
		Förrättningsmannens arvode				288 60
		Lösen för kopior och avskrifter				129 10
		Övriga förrättningskostnader				71 20
		Summa kronor				488 90

Den, som icke åtnöjes med denna räkning, äger att inom tre månader från nedanstående dag klander därå anställa genom stämning till

Kinnegårdens
Forsberg

häradsrätt.

den 4 juli

1936

Ernst Öfverholmen
Statens lantbruksingenjör.

288.60
129.10
8.-
425.70

Att sakägare erhållit en med denna lika lydande räkning betaga:

Kronor

kvitteras:

den

19