



Akt nr:

R-E1a-2212

AU\$R-E1a-2212

18. SEP. 1939

Västerbygds vattendomstol

Nederbördsområde n:o 142/143,

F 6186

Kungl. Lantbrukstyrelsens
Kulturtekniska byrås arkiv

R ____ 2*2212

O R I G I N A L H A N D L I N G A R

angående

"Barölets dikningsföretag av år 1937"

i Söne och Skalunda socknar

av Skaraborgs län;

upprättade vid syneförrättning enligt vattenlagen år 1937 av

Ernst Öfverholm

Statens e. lantbruksingenjör.

Handlingarna innehålla förutom titelblad femtiotvå /52/ skrivna och paginerade sidor samt åtföljas av plan-, profil- och sektionsritningar i 2 blad.

blått den

18. SEP. 1939

till

Västerbygdens vattenområde

Fb 186

Kungl. Lantbruksstyrelsens
Kulturtekniska byrås arkiv

R 2*2212



Protokoll, fört vid sammanträden under
syneförrättning enligt vattenlagen för torrlägg-
ning av mark tillhörande Barölet m.fl. hemman
inom Söne och Skalunda socknar av Skaraborgs
län.

Den 11 december 1936.

Sedan undertecknad, statens e. lantbruksingenjör, på därom gjord
ansökning /Bil. B./ av Kungl. Maj:ts Befallningshavande blivit förord-
nad /Bil. A./ att handlägga denna syneförrättning, hade sammanträde med
intressenterna utsatts att hållas förestående dag klockan 9.30 hos Gil-
bert Wänström, Bäckängen, varom särskilda underrättelser blivit till sak-
ägarna utsända enligt bifogade förteckning /Bil. C¹./.

För att såsom gode män biträda vid förrättningen hade tillstädes-
kommit skiftesgodemännen

Gustaf Karlsson, Tomten, Skalunda Lidköping, och
Wiktor Olsson, Smedegården, Skalunda, Lidköping,
vilka båda avlagt föreskriven ed.

Till sammanträdet hade därjämte följande sakägare infunnit sig:

såsom sökande:

Gilbert Wänström, Bäckängen, som tillsammans med sonen Yngve och dottern
Viola Wänström äger bland annat $1/4$ mtl. Barölet 1² och 1³ samt $1/8$ mtl.
Barölet Hulegården 2⁵,

A.W. Jonsson, Bergsgården, ägare av $1/4$ mtl. Söne Bergsgården 1²,

Tage Johansson för Lars Viktor Johanssons sterbhus, ägare av $1/4$ mtl.

Barölet Hulegården 2² och $1/8$ mtl. Barölet Hulegården 2⁴, enl. fullm.
/Bil. E¹./.

såsom övriga sakägare:

Martin Johansson för Johan Johansson, ägare av 1/10 mtl. Söne Bergsgården 1⁸, enl. fullm. /Bil. E²./,

Per Larsson, Stommen, ägare av 1/8 mtl. Söne Bergsgården 1⁶,

Herman Tolérus för P. Tolérus, ägare av 1/4 mtl. Barölet 1⁴, enl. fullmakt /Bil. E³./,

Johan Edvard Andersson, Skalunda Hulegården, som tillsammans med systern Anna Andersson äger 1/16 mtl. av Skalunda Hulegården 3⁴ och 1/8 mtl. Skalunda Hulegården 3⁶,

Johan Albert Magnusson, ägare av 1/16 mtl. Skalunda Hulegården av 3⁴ och 1/8 mtl. Skalunda Hulegården 3⁵.

§ 1.

Ansöknings om förrättningen samt förordnandet för förrättningsmannen upplästes och bilades protokollet.

§ 2.

Jäv emot synemännen anfördes icke och något laga hinder mot förrättningens handläggning eller mot företagets genomförande ansågs ej förefinnas.

§ 3.

A.W. Jonsson, Bergsgården, och L.V. Johanssons sterbhus genom Maria Johansson, Hulegården, hade ingått förening med sökanden till förrättningen genom särskild skrivelse, vilken upplästes och vitsordades medelst synemännens påskrift. /Bil. D./.

§ 4.

Förrättningsmannen framlade upprättad karta över de vattenskadade markerna samt profilritningar över avloppen. Äganderättsförhållandena undersöktes. Sökandena yrkade avloppsdikeynas upptagande till sådant djup och sådana dimensioner, att deras därav beroende vattenskadade åker kunde torrläggas till 1.2 meters djup samt förmenade att täckt ledning borde

3.
anläggas, där så beräknades bliva ekonomiskt fördelaktigt.

§ 5.
Intressenterna uttalade sig för att ersättning skulle utgå för intrång av jordupplag från ur eventuellt öppet avlopp uppschaktad jordmassa samt för mark, som komme att tagas i anspråk för avloppets breddning.

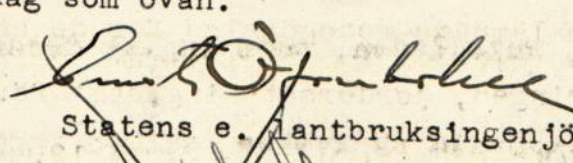
§ 6.
Trummor av cementrör yrkades i händelse av öppet dike av:
Martin Johansson vid 1+66,
A.W. Jonsson vid 1+97,
Per Larsson och Tage Johansson vid 3+67,
varjämte påpekades, att trumma erfordrades för utfartsväg vid 6+12.

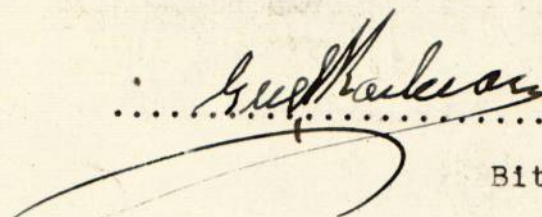
§ 7.
Bestämdes att företaget skulle vara fullbordat senast den 1 sept. 1938.

§ 8.
Meddelades, att till hantlangning vid fältundersökningarna åtgått 3 dagsverken, vilka skulle gäldas med 4:- kr. per dagsverke.

§ 9.
Förrättningsmannen kungjorde, att synemännen efter sammanträdet komme att vidtaga för ärendets vidare handläggning nödiga undersökningar och värderingar, samt att nytt sammanträde komme att hållas i samma lokal å tid, varom sakägarna komme att underrättas genom brevkort.

§ 10.
Då intet vidare förekom, upplästes dagens protokoll och avslutades sammanträdet. Ort och dag som ovan.


Statens e. lantbruksingenjör


.....
Biträdande gode män.

Genom särskilda underrättelser till samtliga sakägare, enligt bifogad förteckning /Bil. C²/, hade sammanträde utsatts att hållas den 19 februari klockan 1 hos Gilbert Wänström, Bäckängen. Bland annat på grund av sjukdom har emellertid Wänström anhållit, att tiden för sammanträdet skulle ändras och har i samråd mellan Wänström och förrättningsmannen tiden bestämts till den 3 mars 1937 klockan 1. Wänström har åtagit sig, såväl att meddela sakägarna om att sammanträdet den 19 februari skulle uppskjutas, som att kalla dem till nu ifrågavarande sammanträde.

Den 3 mars 1937.

Till sammanträdet hade infunnit sig förestående synemän och följande sakägare:

Gilbert Wänström, Bäckängen,

Per Larsson, Söne Bergsgården,

Martin Johansson för Johan Johanssons sterbhus, Barölet Hulegården,

Herman Tolérus för Frans Tolérus, Barölet,

Johan Andersson, Skalunda Hulegården, jämväl med fullmakt /Bil. E⁴/
för Anna Andersson, Skalunda Hulegården,

J.A. Magnusson, Skalunda Hulegården.

§ 11.

Förrättningsmannen framlade och förklarade det upprättade förslaget och lämnade redogörelse för de härför beräknade kostnaderna, jordvärderingen, jordersättning^{en} samt för kostnadernas fördelning.

§ 12.

Synemännen avgåvo sitt utlåtande.

§ 13 .

Bestöts att välja en arbetsstyrelse och att denna skulle bestå av 2 medlemmar och 1 suppleant. Till medlemmar i styrelsen valdes *Gilbert Winstén, Bäckäng, Östlöv*, vilken tillika utsågs till ordförande och sammankallande samt *Per Larsson, Strömmen, Söne, Östlöv*. Till suppleant i styrelsen valdes *A. W. Jonsson, Bergsjö, Söne, Östlöv*.

§ 14 .

Till revisorer att granska styrelsens räkenskaper valdes *Felix Johansson, Hultsjö, Söne, och Johan Andersson, Hultsjö, Skåne*. Till revisorssuppleant utsågs *Herman Follén, Östra*.

§ 15 .

Bestämdes att till företaget hörande handlingar och ritningar skulle mottagas och förvaras av *Gilbert Winstén, Bäckäng, Östlöv*.

§ 16 .

Lämnades redogörelse för förrättningskostnaderna och dessas fördelning.

§ 17 .

Då intet vidare förekom, förklarades förrättningen avslutad och upplästes dagens protokoll. Ort och tid som ovan.

Statens e. lantbruksingenjör.

Biträdande gode män.

12
Kungl. Maj:ts befallningshavande

i
Skaraborgs län.

Landskansliet.

7.

Bilaga A.

D. & V.D. nr 44 - 11
1935

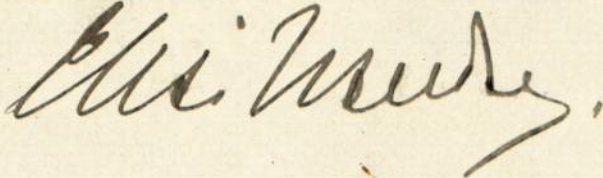


Resolution.

Extra lantbruksingenjören E. Öfverholm varder härigenom förordnad att, därest laga hinder icke möter, den i bilagda ansöknings omförmälda förrättning övertaga och i laga ordning verkställa; blivande denna resolution översänd till förrättningsmannen, som har att över mottagandet härav skyndsamt insända bevis och om överlåtelsen underrätta frånträdande lantbruksingenjören.

Mariestad å landskansliet den 2 mars 1936.

På länsstyrelsens vägnar:

W


Utän avgift.

KUNGL. MAJ:TS BEFALLNINGSHAVANDE
I SKARABORGS LÄN.

LANDSKANSLIET.

D.o.V.D. n:r 44 - 11.
1935.



14-45

Förordnande.

Lantbruksingenjören Sven Hallin, Skara,

förordnas härmed att i laga ordning verkställa ifrågavarande förrättning; och
inföväntas från honom bevis om förordnandets emottagande.

Mariestad å landskansliet den 30 september 1935.

På länsstyrelsens vägnar:

Helsingfors J. M. Lunde

V. 57.4.7-44-11

1935



Till

Kungl. Maj:ts Befallningshavande i Skaraborgs län.

Undertecknad får härmed vördsamt anhålla om förordnande för inom länet tjänstgörande lantbruksingenjör att jämlikt bestämmelserna i gällande vattenlag handlägga syneförrättning för torrläggning av vattenskadade marker tillhörande Bäckängen (Håtegården) m.fl. i Löne socken av Skaraborgs län.

Förteckning över de fastigheter, som ytterligare kunna förväntas bli av företaget berörda, återfinnes å omstående sida.

Närmaste järnvägsstation till förrättningsstället är Örnsköpings

Meddelanden angående förrättningen torde ställas till undertecknad Gilbert Wänström adress Bäckängen pr Örnsköpings Telefon: Löne nr 12 (samt nr 12-13)

Bäckängen den 27 sept. 1935

Gilbert Wänström

FÖRTECKNING

över fastigheter, som väntas bliva av företaget berörda.

Fastighetens namn:

Bäckängen
Barölet
D:o
Hultgården
D:o
Bergsgården
D:o
D:o
Skattegården

Ägarens namn:

Gilbert Wästerström
" "
F. Tolerus
G. Wästerström
A. V. Johansson
Per Larsson
A. V. Jansson
Martin Johansson
Afs. Modkvist

F Ö R T E C K N I N G

Över underrättelser angående sammanträde hos hemmansägare Gilbert Wänström, ~~Kåtegården~~ ^{Bäckängen}, Söne, fredagen den 11 december 1936 klockan 9.30 för torrläggning av mark tillhörande ~~Kåtegården~~ ^{Barölet} m.fl. hemman inom Söne socken av Skaraborgs län, vilka underrättelser jämlikt bestämmelserna i 10 kap. vattenlagen avsänts den 26 november 1936 till:

Skiftesgodemannen Gustaf Karlsson, Tomten, Skalunda, Lidköping,
Skiftesgodemannen Wiktor Olsson, Smedegården, Skalunda, Lidköping,

Gilbert Wänström, Kåtegården, Söne,

Johan Johansson, Bergsgården, "

A.V. Jönsson, Bergsgården, "

Per Larsson, Stommen, "

L.V. Johanssons sterbhus, Hulegården, "

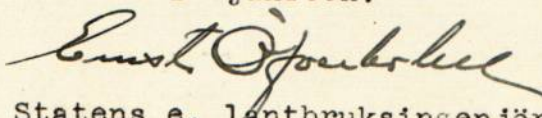
F. Tolerus, Barölet, "

J. Andersson, Hulegården, Skalunda, Lidköping,

B. Magnusson, Hulegården, Skalunda, "

Skara den 26 november 1936.

I tjänsten:


Statens e. lantbruksingenjör.

F Ö R T E C K N I N G

Över underrättelser angående sammanträde hos hemmansägaren Gilbert Wänström, Bäckängen, fredagen den 19 februari 1937 klockan 1, vilka underrättelser den 4 februari 1937 avsänts till:

Skiftesgodemannen Wiktor Olsson, Smedegården, Skalunda, Lidköping,

Skiftesgodemannen Gustaf Karlsson, Tomten, Skalunda, Lidköping,

Gilbert Wänström med son och dotter, Bäckängen, Söne, Örslösa,

Per Larsson, Stommen, Örslösa,

A.V. Jonsson, Söne Bergsgården, Örslösa,

Johan Johansson, Söne Bergsgården, Örslösa,

L.V. Johanssons sterbhus, Barölet Hulegården, Örslösa,

Herman Tolérus, Oltorp, Skalunda, Lidköping,

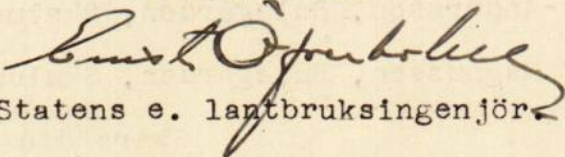
Johan Andersson, Skalunda Hulegården, Lidköping,

Anna Andersson, " "

J.A. Magnusson, " "

Skara den 4 februari 1937.

I tjänsten:


Statens e. lantbruksingenjör

FÖRENING.

Undertecknade få härmed förena sig med Gilbert Wänström i hans ansökan om laga syneförrättning för torrläggning av vattenrikadade marker tillhörande Bäckängen med yrkande att laga syneförrättningen utsträcket, så att möjlighet till torrläggning även beredes våra marker.

Löne, Örslösa den 18/7 1936

H. W. Johansson.

För L V Johanssons sterbekhus
Maria Johansson.

Förestående föreningsskrivelse har vid sammanträde under syneförrättning denna dag upplästs och vidhölle vederbörande intressenter sina namnunderskrifter, utan anmärkning från vederbörande intressenter rids.

Bäckängen

Kåregården den 11 december 1936.

E. Ö. Johansson

Gust. H. R. R. R.

[Signature]

F U L L M A K T

för Tage Johansson eller den, han i sitt ställe förordnar,
att vid syneförrättning enligt Vattenlagen för torrläggning av mark
tillhörande Kåkegården m. fl. hemman i Lön
socken och Leraborgs län föra vår talan, in-
nefattande denna fullmakt jämväl behörighet att ingå förening och göra
yrkande, som i 10 kap. 58 § Vattenlagen omförmäles, ävensom att söka lån
av statsmedel till vår andel i kostnaderna för företaget. Ombudets
laga åtgärder godkännas.

Kåkegårdens den 11 dec 1936

Maria Johansson Åke Johanson

Bevittnas:

A. Gustav Johanson

Gilbert Wänström

F U L L M A K T

för min mäg Martin Johansson eller den, han i sitt ställe förordnar,
att vid syneförrättning enligt Vattenlagen för torrläggning av mark
tillhörande 1/10 mantal Bergsgl m. fl. hemman i
Löne socken och Skaraborgs län föra min talan, in-
nefattande denna fullmakt jämväl behörighet att ingå förening och göra
yrkande, som i 10 kap. 58 § Vattenlagen omförmäles, ävensom att söka lån
av statsmedel till min andel i kostnaderna för företaget. Ombudets
laga åtgärder godkännas.

Bergsgl Löne den 10 Dec 1936

Karl Johan Johansson

Bevittnas:

A. W. Jansson

Gilbert Wänström

Bilagor E.³

Fullmakt för min son
 Herman Tobias St. Olthorp Skälunda
 att vid sammanträde i Bäckängens
 Löne den 11 dec. 1936 inför statens
 e. lantbruksingenjör herr Ernst Östholm
 min talan föra samt underskriva och
 utkvittera möjligen förekommande län
 och handlingar för överlämning av mark
 tillhörande Kätegården m. fl. hemman
 inom Löne socken av Skaraborgs län.

Beviljet Löne den 10 dec. 1936.

Frans Tobias

Bevitnas av:

Ester Lundqvist

Johann Andersson.

F U L L M A K T

för Johan Andersson eller den, han i sitt ställe förordnar,
att vid syneförrättning enligt Vattenlagen för torrläggning av mark
tillhörande Barölet m. fl. hemman i Låne och
Skalunda sock. nas och Skaraborgs län föra min talan, in-
nefattande denna fullmakt jämväl behörighet att ingå förening och göra
yrkande, som i 10 kap. 58 § Vattenlagen omförmäles, ävensom att söka lån
av statsmedel till min andel i kostnaderna för företaget. Ombudets
laga åtgärder godkännas.

Hulegg Skalunda den 3 Mars 1937

Runa Andersson

Bevittnas:

Herman Tolén

J. A. Hagström

Hemmanstal	Registreringsnummer	Littera å kartan	Socken, by och hemman	Delägares namn, hemvist m. m. samt ägobeskrivning	Ägofigurs nummer	
1	2	3	4	5	6	
$\frac{1}{4}$	1 ²		<u>Söne socken.</u> Söne Bergsgården	<u>R. W. Jonsson</u> åker, lera (debris sandblandad) " " " " " " " " " " " " " " " " " " väg, <u>Summa:</u>	1 2 3 4 5 6 7 8	6.80 6.85 6.90 6.90 7.05 6.70 6.70 -
$\frac{1}{8}$	1 ⁶		Söne Bergsgården	<u>Pet. Larsson</u> åker, lera (debris sandblandad) " <u>Summa:</u>	9 10 11 12 13 14 15 16	6.80 7.20 7.15 6.90 6.95 7.- 7.10 7.20
$\frac{1}{4}$	2 ²		Birdet Hulegården	<u>Carl Viktor Johansson Stenbhus</u> åker, lermuggla på lera <u>Summa:</u>	17	8.25

Hemmanstal	Registreringsnummer	Littera å kartan	Socken, by och hemman	Delägares namn, hemvist m. m. samt ägobeskrivning	Ägofigures nummer
1	2	3	4	5	6
1/8	2 ⁴		Barölet Hulegården	<u>Vår Viktor Johansson</u> skerbhus åker, termylla på lera " <u>Summa:</u>	18 8.25 19 7.40 20 7.65 21 7.80 22 7.95 23 8.10 24 8.15 25 7.60
1/8	2 ⁵		Barölet Hulegården	<u>Gilbert Wänström,</u> <u>Yngve Wänström</u> ² och <u>Viola Wänström</u> åker, termylla på lera " " " " " " " " <u>Summa:</u>	26 7.80 27 8.40
1/8	1 ²		Barölet	<u>Gilbert Wänström,</u> <u>Yngve Wänström</u> och <u>Viola Wänström</u> åker, termylla på lera <u>Summa:</u>	28 8.90
1/8	1 ³		Barölet	<u>Gilbert Wänström,</u> <u>Yngve Wänström</u> ² och <u>Viola Wänström</u> åker, termylla på lera Överfördes.	29 8.70

A r e a l								Nuvarande värde			Blivande värde			Förbättringsvärde		
Åker		Ä n g och odlingsmark		Annan duglig mark		Impediment och högl. mark		pr har	pr ägofigur		pr har	pr ägofigur		pr har	pr ägofigur	
Har	ar	Har	ar	Har	ar	Har	ar	Kr.	Kr.	öre	Kr.	Kr.	öre	Kr.	Kr.	öre
7	8		9		10			11	12		13	14		15	16	
0.05	21							870	182	70	900	189	-	30	6	30
0.50	40							600	240	-	900	360	-	300	120	-
0.25	65							750	487	50	900	585	-	150	97	50
0.10	60							840	504	-	900	540	-	60	36	-
0.55	87							570	495	90	900	783	-	330	287	10
0.40	78							660	514	80	900	702	-	240	187	20
0.35	18							690	124	20	900	162	-	210	37	80
0.30	18							720	129	60	900	162	-	180	32	40
3	87								2678	70		3483	-		804	30
0.35	1	30						690	897	-	900	1170	-	210	273	-
0.35	99							690	683	10	900	891	-	210	207	90
2	29								1580	10		2061	-		480	90
0.25	90							700	675	-	900	810	-	150	135	-
0.30	90								675	-		810	-		135	-
0.30	1	13						720	813	60	900	1017	-	180	203	40
0.40	1	13							813	60		1017	-		203	40

Hemmanstal	Registreringsnummer	Littera å kartan	Socken, by och hemman	Delägares namn, hemvist m. m. samt ägobeskrivning	Ägofigurrens nummer
1	2	3	4	5	6
				Överfört:	
				åker, lermylla på lera	30 9.45
				"	31 9.20
				"	32 8.70
				"	33 8.40
				<u>Summa:</u>	5.
1/4	1 ⁴		Briölet	F. Solérus	
				åker, lermylla på lera	34 8.65
				"	35 8.90
				<u>Summa:</u>	
1/8	3 ⁶		<u>Skalunda socken</u>		
			Skalunda Hulegårderna	Johan Edvard Andersson, 1/12 mtl ar 3 ⁶	
				Anna Andersson, 1/24 " " 3 ⁶	
				åker, lermylla på lera	36 10.10
				<u>Summa:</u>	
1/16	ar 3 ⁴		Skalunda Hulegårderna	Johan Edvard Andersson, 1/24 mtl ar 3 ⁴	
				Anna Andersson, 1/48 " " 3 ⁴	
				åker, lermylla på lera	37 9.90
				<u>Summa:</u>	
1/16	ar 3 ⁴		Skalunda Hulegårderna	Johan Albert Magnusson	
				åker, lermylla på lera	38 9.90
				<u>Summa:</u>	
1/8	3 ⁵		Skalunda Hulegårderna	Johan Albert Magnusson	
				åker, lermylla på lera	39 10.10
				<u>Summa:</u>	

Areal								Nuvarande värde			Blivande värde			Förbättringsvärde		
Åker		Äng och odlingsmark		Annan duglig mark		Impediment och högl. mark		pr har	pr ägofigur		pr har	pr ägofigur		pr har	pr ägofigur	
Har	ar	Har	ar	Har	ar	Har	ar	Kr.	Kr.	öre	Kr.	Kr.	öre	Kr.	Kr.	öre
7	8	9		10				11	12		13	14		15	16	
	1 13								813	60		1017	-		203	40
0.35 0.45 0.55	1 30							70	975	-	900	1170	-	150	195	-
0.70 0.85 0.70	72							620	453	60	900	648	-	270	194	40
	50							630	315	-	900	450	-	270	135	-
0.70	27							540	145	80	900	243	-	360	97	20
	3 92								2703	-		3528	-		825	-
0.50 0.60 0.25 0.35	73							600	438	-	900	657	-	300	219	-
	1 28							750	960	-	900	1152	-	150	192	-
	2 01								1398	-		1809	-		411	-
0.15	59							810	477	90	900	531	-	90	53	10
	59								477	90		531	-		53	10
0.30	43							720	309	60	900	387	-	180	77	40
	43								309	60		387	-		77	40
0.30	30							720	216	-	900	270	-	180	54	-
	30								216	-		270	-		54	-
0.10	19							840	159	60	900	171	-	60	11	40
	19								159	60		171	-		11	40

Hemmanstal	Registernummer	Littera å kartan	Socken, by och hemman	Delägares namn, hemvist m. m. samt ägobeskrivning	Ägofigures nummer
1	2	3	4	5	6
				<u>Undantagna vägar.</u> väg, .	40 41
				<u>Summa:</u>	
				<u>Sammandrag:</u>	
			<u>Söne socken.</u>		
1/4	1 ²		Söne Byggården	A. W. Jönsson	
1/8	1 ⁶		" "	Pec Larsson	
1/4	2 ²		Barölet Hulegården	Carl Vikten Johanssons storbhus	✓
1/8	2 ⁴		" "	Sesamma	✓
1/8	2 ⁵		" "	Gilbert Wänström, Yngve Wänström och Viola Wänström	✓
1/8	1 ²		Barölet	Sesamma	✓
1/8	1 ³		"	Sesamma	✓
1/4	1 ⁴		"	F. Violerus	✓
			<u>Skatunde socken.</u>		
1/8	3 ⁶		Skatunde Hulegården	Johan Edvard Andersson, 1/2 mtl av 3 ⁶ Anna Andersson, 1/24 " " 3 ⁶	
1/16	av 3 ⁴		" "	Johan Edvard Andersson, 1/24 " " 3 ⁴ Anna Andersson, 1/48 " " 3 ⁴	
1/16	av 3 ⁴		" "	Johan Albert Magnusson	
1/8	3 ⁵		" "	Sesamma	
				Undantagna vägar	
				<u>Summa:</u>	

Kostnadsförslag.

Bilaga G.

Läge	Längd m.	Arbete, jordmån m. m.	Antal	å pris	Kostnad		Kostnad		Summa	
					Kr.	öre	Kr.	öre	Kr.	öre
1	2	3	4	5	6		7		8	
0 -6 ⁺¹⁴	614	<u>Sträckan a - b.</u>								
0 - 1	100	Schaktning för öppet dike, lera, m ³	125	0.80			100	-		
1 -2 ⁺⁶³	163	15" cementrör m	163	4.10	668	30				
2 -6 ^{+63 +14}	351	12" cementrör m	351	3.-	1053	-	1721	30		
1 -1 ⁺⁶⁸	68	Grävning för täckt ledning, rörens läggning och jor- dens återfyllning m	68	0.80	54	40				
1 -2 ^{+68 +63}	95	D:o D:o m	95	0.90	85	50				
2 -5 ⁺⁶³	237	D:o D:o m	237	0.60	142	20				
5 -6 ⁺¹⁴	114	D:o D:o m	114	0.90	102	60	384	70		
		Rivning av två ^{sten} trummor och återställande av vägbanor- na i fullgott skick					10	-		
1		Kringmurning av rörut- lopp st.	1				50	-		
1+68,2+63 3+68,4+88,6+14		Brunn, d = 0.6 m "	5	40:-			200	-	2466	-
		Tillägges c:a 10 %							249	-
		Ersättning för intrång av jordupplag till Ågaren av 1/10 mtl. Söne Bergsgår- den 1 ⁸ m ³	125	0.20					25	-
							Summa:		2740	-
6 -8 ^{+14 +71}	257	<u>Sträckan b - c.</u>								
6 -7 ^{+14 +42}	128	10" cementrör m	128	2.20	281	60				
7 -8 ^{+42 +71}	129	9" cementrör m	129	1.75	225	75	507	35		
6 -7 ^{+14 +42}	128	Grävning för täckt ledning, rörens läggning och jordens återfyllning m	128	0.55	70	40				
		Överföres:			70	40	507	35		

Läge	Längd m.	Arbete, jordmån m. m.	Antal	å pris	Kostnad		Kostnad		Summa	
					Kr.	öre	Kr.	öre	Kr.	öre
1	2	3	4	5	6		7		8	
		Överfört:				70 40	507 35			
+42 +71 7 -8	129	Grävning för täckt ledning, rörens läggning och jor- dens återfyllning	m	129	0.45	58 05	128 45			
7+42,8+71		Brunn, d = 0.6 m	st.	2	40:-		80 -		715 80	
		Tillägges c:a 10 %							74 20	
								Summa:	790 -	
+62 10 -10	62	Sträckan b - d.								
		6" tegelrör	m	62	1.10		68 20			
		Grävning, läggning och återfyllning	m	62	0.55		34 10			
10 + 62		Brunn, d = 0.6 m	st.	1	40:-		40 -		142 30	
		Tillägges c:a 10 %							17 70	
								Summa:	160 -	
		<u>Sammandrag.</u>								
	614	Sträckan a - b							2740 -	
	257	" b - c							790 -	
	62	" b - d							160 -	
	<u>933</u>							Summa:	<u>3690 -</u>	

Bäckängen den 3 mars 1937. 1937

Ernst Österholm

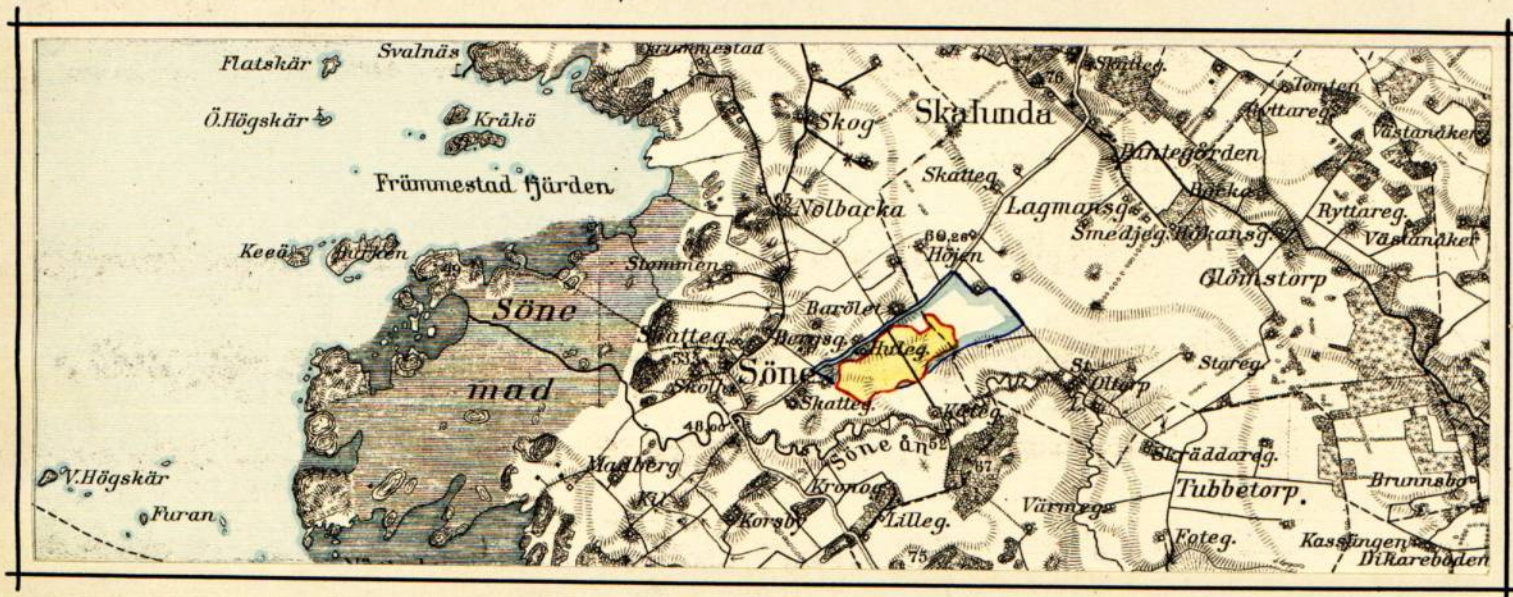
[illegible]

Hemmanstal	Registernummer	Littera å kartan	Söcken Hemman och jordägare	Sökande och med dem likställda	Ägofigur	Markens uppskattade värde	
						Nuvarande värde	Blivande värde
						Kronor	Kronor
1	2	3	4	5	6	7	8
			<u>Söne socken.</u>				
	$\frac{1}{4}$	1 ²	Söne Bergsjärda, A. W. Jönsson	rik.			
	$\frac{1}{8}$	1 ⁶	" " , Per Åserson				
4	$\frac{1}{4}$	2 ²	Barölet Hulegården				
			Lars Viktor Johanssons sterbhus	rik.			
5	$\frac{1}{8}$	2 ⁴	Barölet Hulegården				
			Lars Viktor Johanssons sterbhus	rik.			
6	$\frac{1}{8}$	2 ⁵	Barölet Hulegården				
			Gilbert Wänstén,	rik.			
			Yngve Wänstén och				
			Viola Wänstén				
1	$\frac{1}{8}$	1 ²	Barölet, Desamma	rik.			
2	$\frac{1}{8}$	1 ³	" , Desamma	rik.			
3	$\frac{1}{4}$	1 ⁴	" , F. Voléus				
			<u>Skalunda socken.</u>				
	$\frac{1}{8}$	3 ⁶	Skalunda Hulegården				
			Johan Edv. Andersson, $\frac{1}{12}$ mtl ar 3 ⁶				
			Anna Andersson, $\frac{1}{24}$ " ar 3 ⁶				
	$\frac{1}{16}$	ar 3 ⁴	Skalunda Hulegården				
			Johan Edv. Andersson, $\frac{1}{24}$ mtl ar 3 ⁴				
			Anna Andersson, $\frac{1}{48}$ " . 3 ⁴				
	$\frac{1}{16}$	ar 3 ⁴	Skalunda Hulegården				
			Johan Albert Magnusson				
	$\frac{1}{8}$	3 ⁵	Skalunda Hulegården				
			Johan Albert Magnusson				
			<u>Summa:</u>				

Förbättrings- värde	Beräknad andel i kostnaden för företagets avdelningar					Delaktighet i kostnaderna för			
						Arbetets utförande m. m.		Synförrättningen	
						Beräknad kostnad kronor	Procent av verkl. kostnad	Kr.	öre
Kronor	10	11	12	13	14	15	16	17	18
516.30						447.63	12.131	35.56	
719.70						623.97	16.910	~~35.08~~ 49.57	
168.-	✓				1.	145.65	3.947	~~11.57~~ 11.57	
804.30	✓				1.	697.32	18.897	~~55.40~~ 55.40	
480.90	✓				2.	416.94	11.299	33.12	
135.-	✓				2.	117.04	3.172	~~9.30~~ 9.30	
825.-	✓				2.	715.27	19.384	~~56.83~~ 56.83	
411.-	✓					356.33	9.657	~~28.31~~ 28.31	
35.40					3	30.69	0.832	2.44	
17.70					4	15.35	0.416	~~1.22~~ 1.22	
51.60					3	44.74	1.212	3.55	
25.80					4	22.37	0.606	~~1.78~~ 1.78	
54.-					5	46.82	1.269	3.72	
11.40					5	9.88	0.268	~~0.79~~ 0.79	
4256.10						3690.-	100.000	293.16	
Bäckängens den 3 mars 1937. Kamrat Öfrubolag Statens e. luftbeträffande för						Bitektänke, gode män			

ÖVERSIKTSKARTA

Skala 1:50000



Utlåtande vid syneförrättning enligt vattenlagen för förbättrad utdikning av vattenbesvärade marker tillhörande Barölet m.fl. hemman i Söne och Skalunda socknar av Skaraborgs län.

1. Förordnande och handläggning.

Efter att den 2 mars 1936 hava erhållit Länsstyrelsens i Skaraborgs län förordnande att handlägga ifrågavarande syneförrättning, hava nödiga förundersökningar företagits, varefter förrättningen handlagts vid vederbörligen utlyst sammanträde, varvid intet laga hinder mot förrättningens handläggning eller företagets utförande anförts eller kunnat utrönas.

Några allmänna intressen synas ej komma att beröras av företaget.

2. Avdikningsområdets läge, företagets beskaffenhet och omfattning.

Avdikningsområdet, vilket skall bilda en dikningssamfällighet, är beläget c:a 1 km. öster om Söne kyrka inom nederbördsområdet nr 142/143 mellan Lidan och Nossan. Belägenheten framgår av motstående översiktskarta, där torrlägningsområdet utmärkts med gul färg och vattensamlingsområdets gränser med blå linje.

Företaget, som i och för ernående av bättre torrläggning och ökad alstringsförmåga avser uppgrävning för och läggning av täckta ledningar genom och från vattenskadade marker, är att hänföra till "dikning", varom stadgas i 7 kap. vattenlagen.

I enlighet med sökandenas yrkanden och på grund av förefintliga fallförhållanden omfattar syneförrättningen de dikessträckor, som å

hithörande plan- och profilritningar betecknas med bokstäverna a-b-c och b-d.

3. Plankarta och profilritningar.

Över avdikningsområdet har upprättats plankarta i skala 1:4000. Såsom av företaget beroende har ansetts all mark, vars torrläggning till ändamålsenligt djup är beroende av dikningen och som genom denna vinner möjlighet till förbättrad torrläggning. Blå siffror å plankartan angiva markens höjdläge över förrättnings jämförelseplan. Med dubbla röda linjer betecknas öppet avlopp, inom vilka^{et} grävningsarbeten skola utföras. Täckta ledningar betecknas med en enkel röd linje och brunnar med en röd ring. Över avloppen hava upprättats profil- och sektioneritningar, angivande förhållandena vid undersökningstillfället och varå de föreskrivna arbetenas detaljer finnas åskådliggjorda.

4. Vattenmängd och dimensionering.

Vattensamlingsområdena hava där så varit lämpligt direkt inmättas; i övriga fall hava de inlagts å generalstabens karta. Storleken utgör:

vid punkt	1+68	50 hektar	vid punkt	b	31 hektar
	2+63	45 "		7+42	23.5 "
	3+68	41 "		c	20 "
	4+88	37 "		d	4.5 "

Rörledningarna hava beräknats medelst Hessles av Hallin omarbetade formel, varvid "k" satts till 60. Dimensionerna ha bestämts under antagande av en flodvattenavrinning av 2 liter per sekund och hektar för 6 tums rören samt av 1.5 liter per sekund och hektar för 9 tums rör och större dimensioner.

5. Broar och trummor.

Bro- eller trumbyggnader förekomma ej.

6. Ersättningar.

Ersättning för intrång av jordupplag skall vid den slutliga fördelningen av kostnaderna utgå till ägaren av 1/10 mtl. Söne Bergagården 1⁸ med kronor 25:-, utgörande värdet i torrlagt skick av den mark, som täckes av den uppschaktade jordmassan.

Det obetydliga intrång, som förorsakas av de täckta ledningarnas anläggande, har ansetts kunna tålas utan ersättning.

7. Kostnad.

Enligt här bifogat kostnadsförslag uppgå kostnaderna för avloppens färdigställande till 3690 kronor, inberäknat ovannämnda ersättningsbelopp och 10 % tillägg för arbetets tillsyn och oförutsedda utgifter.

8. Båtnadsuppskattning och kostnadsfördelning.

Den mark, som för sin torrläggning är beroende av ifrågavarande avlopps utförande, har uppskattats i den ordning, varom stadgas i 10 kap. 60 § vattenlagen och med tillämpning av de grunder, som angivits i 7 kap. 22 § samma lag. Resultatet av uppskattningen har införts i värderingslängden /Bil. F/, i vilken såväl markens nuvarande och blivande värde som värdet av båtnaden finnes uträknat. All genom företags utförande uppkommande båtnad utgöres av jordförbättring.

Skäl till avdelningsbildning föreligger ej. Varje delägare har därför att taga del i med företaget förenade kostnader direkt i mån av värdet av den båtnad, som beredes hans mark. Kostnadsfördelningslängden /Bil. H/ angiver fördelningen av kostnaderna såväl i kronor efter det upprättade kostnadsförslaget som i procenttal.

Kostnaderna för denna syneförrättning skola vid förrättningens av-

slutande av sökandena förskjutas, men gäldas av samtliga sakägare i enlighet med kostnadsfördelningslängden, om företaget kommer till utförande. Vilka intressenter, som ansetts såsom sökande eller med dem likställ-
da, anges i kostnadsfördelningslängden med förkortningen "sök"

9. Vattendomstolsavgift.

Avgift, varom förmäles i 11 kap. 95 § vattenlagen, skulle understiga 15 kronor och behöver förty ej erläggas.

10. Arbetets utförande.

Jämlikt bestämmelserna i 10 kap. 62 § vattenlagen bestämmes ifråga om företaget ytterligare:

att det skall, därest någon av sökandena önskar fullfölja detsamma, utföras i noggrann överensstämmelse med bestämmelserna i detta utlåtande/med därtill hörande handlingar och ritningar,

att arbetet skall utlämnas på entreprenad åt en eller flera därför lämpliga personer på de villkor, som befinnas för delägarna mest gynnsamma och betryggande. Med entreprenören bör kontrakt i överensstämmelse med detta utlåtande upprättas,

att innan arbetet påbörjas skall

denna syneförrättning hava vunnit laga kraft,

länsstyrelsen hava underrättats om styrelseval och

avvägning för utsättning på minst var femtionde meter av sakkunnig

person verkställas,

att uppschaktad jord skall läggas minst 1 meter från öppet avlopps kanter och med en lutning mot dessa, icke överstigande 1:1, varjämte nödiga öppningar för ytvattnets framläppande genom upplagen skola anordnas,

att till rörledningar och brunnar skola användas rör av fullgod kvalitet. Cementrören godkännas endast under förutsättning, att de underkastats sakkunnig kontroll och att det därvid visat sig, att de uppfylla de i Svenska Kommunaltekniska Föreningens handlingar Nr 5 år 1931 angivna bestämmelserna ifråga om hållfasthet och täthet, att rörläggningen skall utföras av vid dylika arbeten van och fullt kompetent person, att styrelsen under arbetets gång skall kontrollera betongarbeten, att arbetet skall vara fullbordat senast den 1 september 1938 samt att företaget skall anses fullbordat, när det avsynats och godkänts av inom länet tjänstgörande lantbruksingenjör.

11. Framtida underhållet.

För vidmakthållande av det genom företaget ernådda torrlägningsresultatet skola avloppen för framtiden underhållas genom regelbundna rensningar. De till de täckta ledningarna hörande brunnarna skola sålunda rensas minst en gång om året. Det öppna avloppet bör därjämte grässkäras varje år och dessutom grundligare rensas minst vart fjärde år. Uppkomna islämningar och växtbildningar skola därvid avlägsnas och avloppet återställas till för detsamma nu föreskrivna dimensioner. Kostnaderna för dessa underhållsarbeten skola fördelas enligt samma grunder, som gälla för avloppens nu ifrågavarande upptagande.

12. Organisation.

Företagets angelägenheter skola handhas av en arbetsstyrelse, som väljes på allmänt sammanträde med sakkärgarna enligt föreskrifterna i vattenlagens kap. 7:64. Arbetsstyrelsens åligganden äro, att jämlikt föreskrifterna i vattenlagens kap. 7:62 anmäla styrelseval

hos länsstyrelsen,

att å offentlig auktion eller genom infordrande av anbud försälja arbetet på förmånligaste sätt,

att själv och genom tillkallande av sakkunnig person övervaka arbetets utförande i full överensstämmelse med fastställda förslaget,

att verkställa behövlige utdebiteringar och fördelning av kostnaderna,

att föra räkenskaper över handhavda medel och årligen redovisa dessa för delägarna,

att genom kringssänd kallelselista, å vilken delägarna teckna sina namn,

eller på annat i vattenlagens kap. 7:64 fastställt sätt, senast

åtta dagar i förväg, vid behov kalla delägarna till sammanträde

för gemensamma angelägenheters dryftande och

att i övrigt vidtaga alla åtgärder, som kunna befrämja arbetets verkställande och vidmakthållande.

13. Företagets namn.

Företagets namn skall vara "Barölets dikningsföretag av år 1937".

14. Besvärshänvisning.

Talan mot förrättningen och detta utlåtande må föras vid Västerbygdens vattendomstol, adress Vänersborg, till vilken besvären skola vara ingivna inom sextio dagar från nedanstående datum. I besvären skola fullständigt upptagas klagandens alla påståenden och skälen därför och skola vid besvären fogas de handlingar klagandenvill åberopa till stöd för ändringssökandet. Besvären skola ingivas i tre exemplar.

Bäckången den 3 mars 1937.

Statens e. lantbruksingenjör

Biträdande gode män.

ARVODESRÄKNING

för laga synesförrättning angående Bacilets likningsföretag år 1937
i Söne och Skalmunda

i. Some only Shalwider

socken ^{var} och Skaraborg

län,

upprättad enligt nedanstående §§ i lantbruksingenjörstaxan av den 27 juni 1930.

År och månad	Dag	A r b e t e	An-tal	å kr.	Kr.	öre	Kr.	öre
1	2	3	4	5	6		7	
		Kallelser och kungörelser, § 5,	st.	21	0,50		10	50
		Ägomätning: i skala 1. 4000, §§ 6—10						
		a) för mättningsområdets gränser enl. tariff I,						
		1) i åker, raklinje	km.	0.27	1,50	40		
		krokinje	"	2.28	3,00	6 84		
		i annan mark, raklinje	"		3,00			
		krokinje	"		6,00			
		2) för strandsträckor utefter sjö o. vattendrag med bredd över 15 m.						
		i åker, raklinje	km.		3,00			
		krokinje	"		5,00			
		i annan mark, raklinje	"		5,00			
		krokinje	"		11,00			
		3) för strandsträckor utefter mindre vattendrag, bredd 10—15 meter						
		i åker, raklinje	"		1,00			
		krokinje	"		2,00			
		i annan mark, raklinje	"		2,00			
		krokinje	"		5,00			
		b) för mättningsområdets olika ägoslag, ägofigurer och areal enligt tariff II						
		åker, medelareal 57 ar	st.	38	0.36	13 68		
			har	21.48	0.54	11 59		
		äng och odlingsmark, medelareal ar	st.					
			har					
		annan mark och impediment, medelareal 17 ar	st.	3	0.06	15		
			har	0.51	0.78	39		
		Tillägg för mätning i skala 1:						
		c) för vattenavlopp enl. tariff III med en medelbredd av > 15 10—15 m. < 10						
		i åker o. d., raklinje	km.					
		krokinje	"					
		i annan mark, raklinje	"					
		krokinje	"					
		d) för textning, skala o. d., 1:sta regalarcket ~~bladet~~				4 -		
		Övriga regalarblad	st.					37 05
		Överföres						47 55

1	2	3	4	5	6	7
		Överfört				47 56
1936		Avvägning.				
	17/7	a) avvägning, längdmätning o. d., § 46, mom. 4	dagar	1 1/2	12,00	18 -
		b) ytavvägning, § 11, mom. 1, tariff IV				
		i öppen mark, medelantal > 4 punkter pr har	har	21.99	0.50	10 99
		avvägda punkter	st.	149	0.03	4 47
		i annan mark, medelantal punkter pr har	st.			
		avvägda punkter	st.			
		c) begränsningskurva, § 11, mom. 2:				
		i öppen mark	km.	1.68	2,00	3 36
		i annan mark	"		5,00	36 82
		Arealuträkning, § 13, tariff V, medelareal 54 ar,	st.	41	0.07	2 87
			har	21.99	0.06	1 31
		Ägobeskrivning, § 14, ägofigurer	st.	41	0,04	1 64
		Markvärdering:				
	11/12	a) uppskattning och värdering, § 46, mom. 5	dagar	1/6	12,00	2 -
		b) gradtabell eller kurva, § 16, mom. 1,				
		för första kilometern av avlopps längd	km.			4 -
		för övriga kilometer	st.		1,50	
		c) uträkning därmed av värde pr ytenhet, § 16, mom. 2, värdetal "		38	0,06	2 28
		d) uträkning av förbättring eller försämring, § 17, ägofigurer "		38	0,12	4 56
		Längdprofil, § 19 längdskala 1: 4000				
		a) uppritning enl. tariff VI, 1) endast markyta	km.			
		2) befintligt avlopp ell. vall	"	0.933	3.50	3 26
		Tvärsektioner §§ 21 och 22 i skala 1: 100,				
		vid uppritning av endast befintlig eller ny sektion	st.	1	0.12	12
			"			
		vid uppritning av såväl befintlig som ny sektion	"	15	0.25	3 75
			"			
			"			3 87
		Antal profil- och sektionsritningar	"	1	3,00	3 -
		Hydrografisk utredning, § 23 och 48, grundbelopp				
		för vattenområdets areal	km. ²		0,02	
	24 10/7, 1/2	dagar		3/4	12,00	9 -
		Dimensionsberäkning, § 24				
		a) för öppet avlopp, utan särskild beräkning	km.	0.100	3,50	35
		tillägg för särskild beräkning av dimensionerna	"		1,00	
		" " våta sektionsarean vid h. v. y. 0,50 kr. pr m. ²	"			
		nämligen m. ² sektion på	"			
		" " " "	"			
		" " " "	"			
		" " " "	"			
		b) täckt ledning, 1) inre diameter intill 20 cm.	"		6,00	
		2) " " över 20 " min. areal	"		10,00	10 -
		Inritning å kartan av avlopp och vallar, § 26 grundbelopp				
		tillägg för varje cm. verkligt mått å kartan	cm.	24	0,03	72
		Överföres				134 23

1	2	3	4	5	6	7
		Överfört				134 23
		Arbetsbeskrivning, § 27, 1:a sidan			3 —	
		tillägg för övriga sidor st.		2,00		
		Kostnadsberäkning, § 28, a) nyanläggning km.		2,50		
		därjämte 25 öre pr m ² av våta sektionensarean vid h. v. y.				
		nämligen m ² sektion på "				
		b) vid förändring av befintligt avlopp "	0.933	4,00	3 73	
		därjämte 50 öre pr m. ² av våta sektionensarean vid h. v. y.				
		nämligen m ² sektion på "				
		c) av kostnadsförslagets slutsumma 0,1 0/0 (broar och vallar inberäknade)			3 69	7 42
		Förslag till invallning, § 29				
		a) Konstruktion och dimensionering av vallar			6 —	
		b) Inläggning av vallkrön km.		0,50		
		c) Uppritning av tvärsektioner st.		0,25		
		d) Kostnadsberäkning km.		3,00		
		§ 46 Förslag till pumpstation dagar		12,00		
		Förslag till bro- och trumbyggnad, §§ 33—35 och 38				
		Dimensionsberäkning		8,00		
		Ritarbete				
		för särskilt konstruerat landfäste st.		4,00		
		Kostnadsberäkning				
		för särskilt konstruerade landfästen st.		4,00		
		Grundförstärkning m ²		0,10		
		Antal särskilda ritningar		3,00		
		Införande av höjdsiffror å plankartan, § 39	149	0,01		1 49
		Översiktskarta, § 41				4 50
		Ersättningslängd, § 42, grundbelopp			1 50	
		antal ersättningar st.		0,25		
		Kostnadsfördelning, § 43, grundbelopp			2 —	
		antal fastigheter st.	14	0,30	4 20	
		tillägg för fastigheter i olika avdelningar "		0,20		6 20
		Utlåtande och betänkande, § 45 sid.	6	3,00		18 —
1926 1/2	1927 3/3	Sammanträden o. upprättande av protokoll, § 46 mom. 1, dagar	1	12,00		12 —
		Särskild utredning, § 46, mom. 2 dagar		12,00		
1927 29/1		Utredning å länets lantmäterikontor rörande fastighetsgränser, jordregisternummer o. d., § 46, mom. 15 dagar	14	12,00		3 —
		Förslag enl. § 46 mom. 15, brunn "	14	12,00	3 —	
		utlopp för täckt ledning "	14	12,00	3 —	
		slamficka "		12,00		6 —
		Lösen för:				
		Kopia av plankartan, § 51				192 84
		1 a) 1:sta regalkartan blad			7 —	
		övriga regalkartor st.				
		b) efter kartans skala och ägofigurernas medelareal, tariff VII, skalan 1: 4000, medelareal 54 ar ägofigurer st.	41	0.13	5 23	
		har	2.99	0.05	1 10	
		Överföres			13 43	

1	2	3	4	5	6	7
		Överfört			13 43	
		höjning för handkopia å ritpapper, 25 0/0			1 60	
		3) insättning av höjdlägestal st.	149	0,02	2 98	
		” ” kanaler och diken, grundbelopp			1 75	
		tillägg för varje cm. verkligt mått å kartan, cm.	24	0,05	1 20	20 96
		Kopia av profil-, sektions-, bro- och trumritningar, § 54,				
		1) enligt tariff VIII, endast markyta km.				
		befintligt vattendrag el. vall				
		nytt avlopp eller vall				
		ändring av befintligt avlopp	0 933	6:-	5 59	
		2) tvärsektioner, originalritningens belopp			3 87	
		3) broar och trummor, ” ”				
		4) för varje med rubrik, skalor o. d. försett blad st.		3,00		9 46
		nedsättning för kopia å kalkerväv 25 0/0				
		Kopia av annan ritning § 46, pumpstation, dagar		12,00		
		’ brunn, rörutlopp och slamficka ”	1/2	12,00	6 -	6 -
		Avskrift av synehandlingarna, § 55 sid.	29	0,55		15 95
		Översiktskarta i d:o, § 41				4 50
		Summa kronor				56 87
		Övriga förrättningskostnader.				
		Lösen av förordnandet jämte kommissionärsarvode				
		Annonskostnader ang. sammanträden				
		Inbindning av förrättningshandlingar o. uppklistring av ritningar			4 25	4 25
		Arvode till biträdande förrättningsmannen				
		Ersättning till gode männen enligt egna räkningar				27 20
		Kostnader för hantlangning, materialer o. d.				12 -
		Summa kronor				43 45
		Sammandrag.				
		Förrättningsmannens arvode				192 84
		Lösen för kopior och avskrifter				56 87
		Övriga förrättningskostnader				43 45
		Summa kronor				293 16

Den, som icke åtnöjes med denna räkning, äger att inom tre månader från nedanstående dag klander därå nställa genom stämning till Källands häradsrätt. Call 7-3-8

Böckängens den 3 mars 1937

E. Ö. Österholme
Statens lantbruksingenjör.

Att sakägare erhållit en med denna lika lydande räkning betyga:

Kronor kvitteras:

den 19