



Akt nr:
R-E1a-2314

AU\$R-E1a-2314


Publ. 16
12 39

DIARÉ Nr 16194
K. LANTBRUKSSTYRELSEN
11 SEP 1940

Kungl. lantbruksstyrelsens
Kulturskolekassa

R 2*2314

157

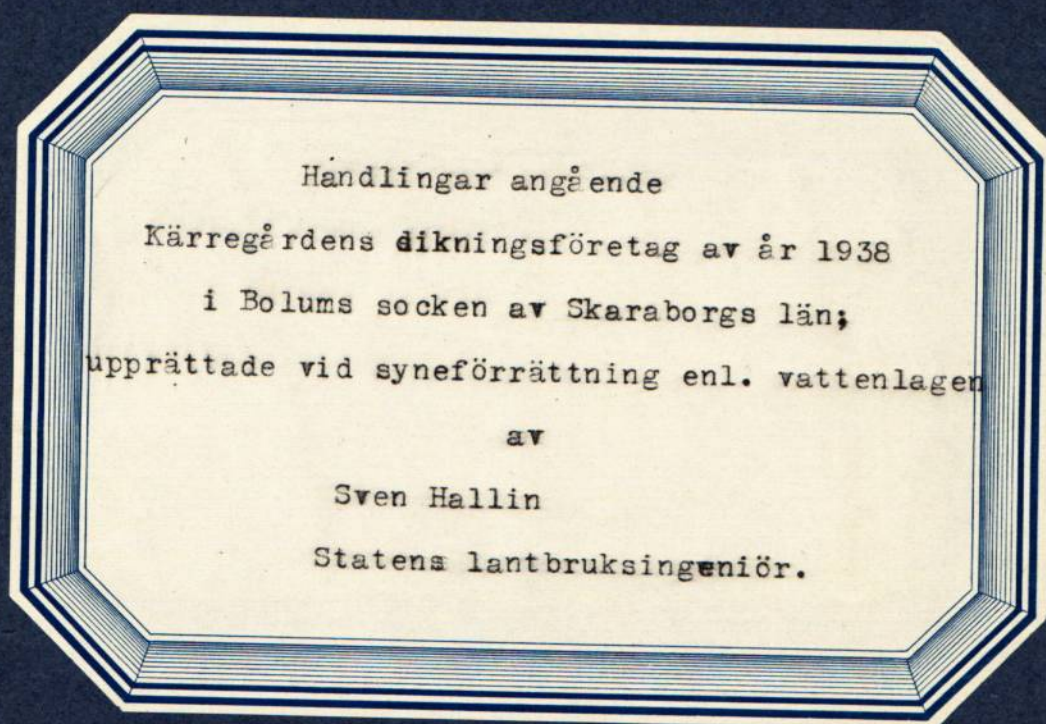


Kärregårdens dikningsföretag av år 1938

Blad 7.


i Bolums socken av Skaraborgs län.

Förslaget upprättat år 1938 vid synförrättning enligt vattenlagen av

Stenfallin
Stådens lantbruksingenjör.

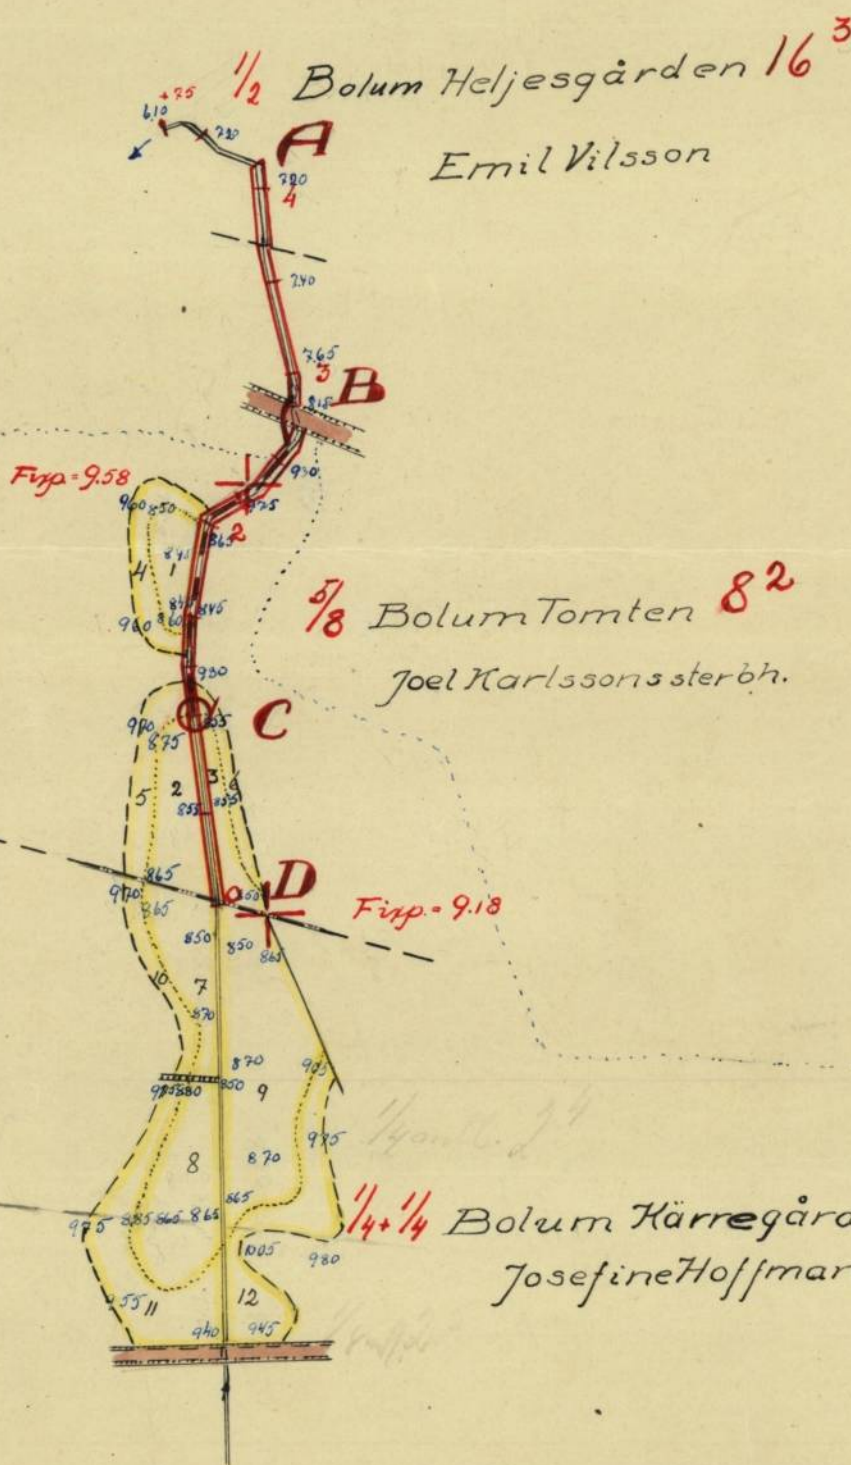

mat
282 mt 8" x 40" = 11.280
Ark 282 mt x 30" = 8400
öms
230 x 5 = 1.150
21.000
70% = 14.700

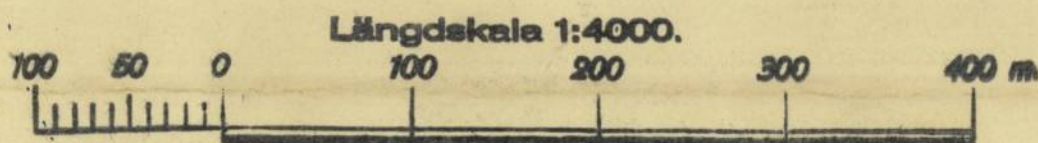


RITN.N:001

R 2*2314


R-E1a-2314

Kärregårdens diktningsföretag av år 1938.


Steele

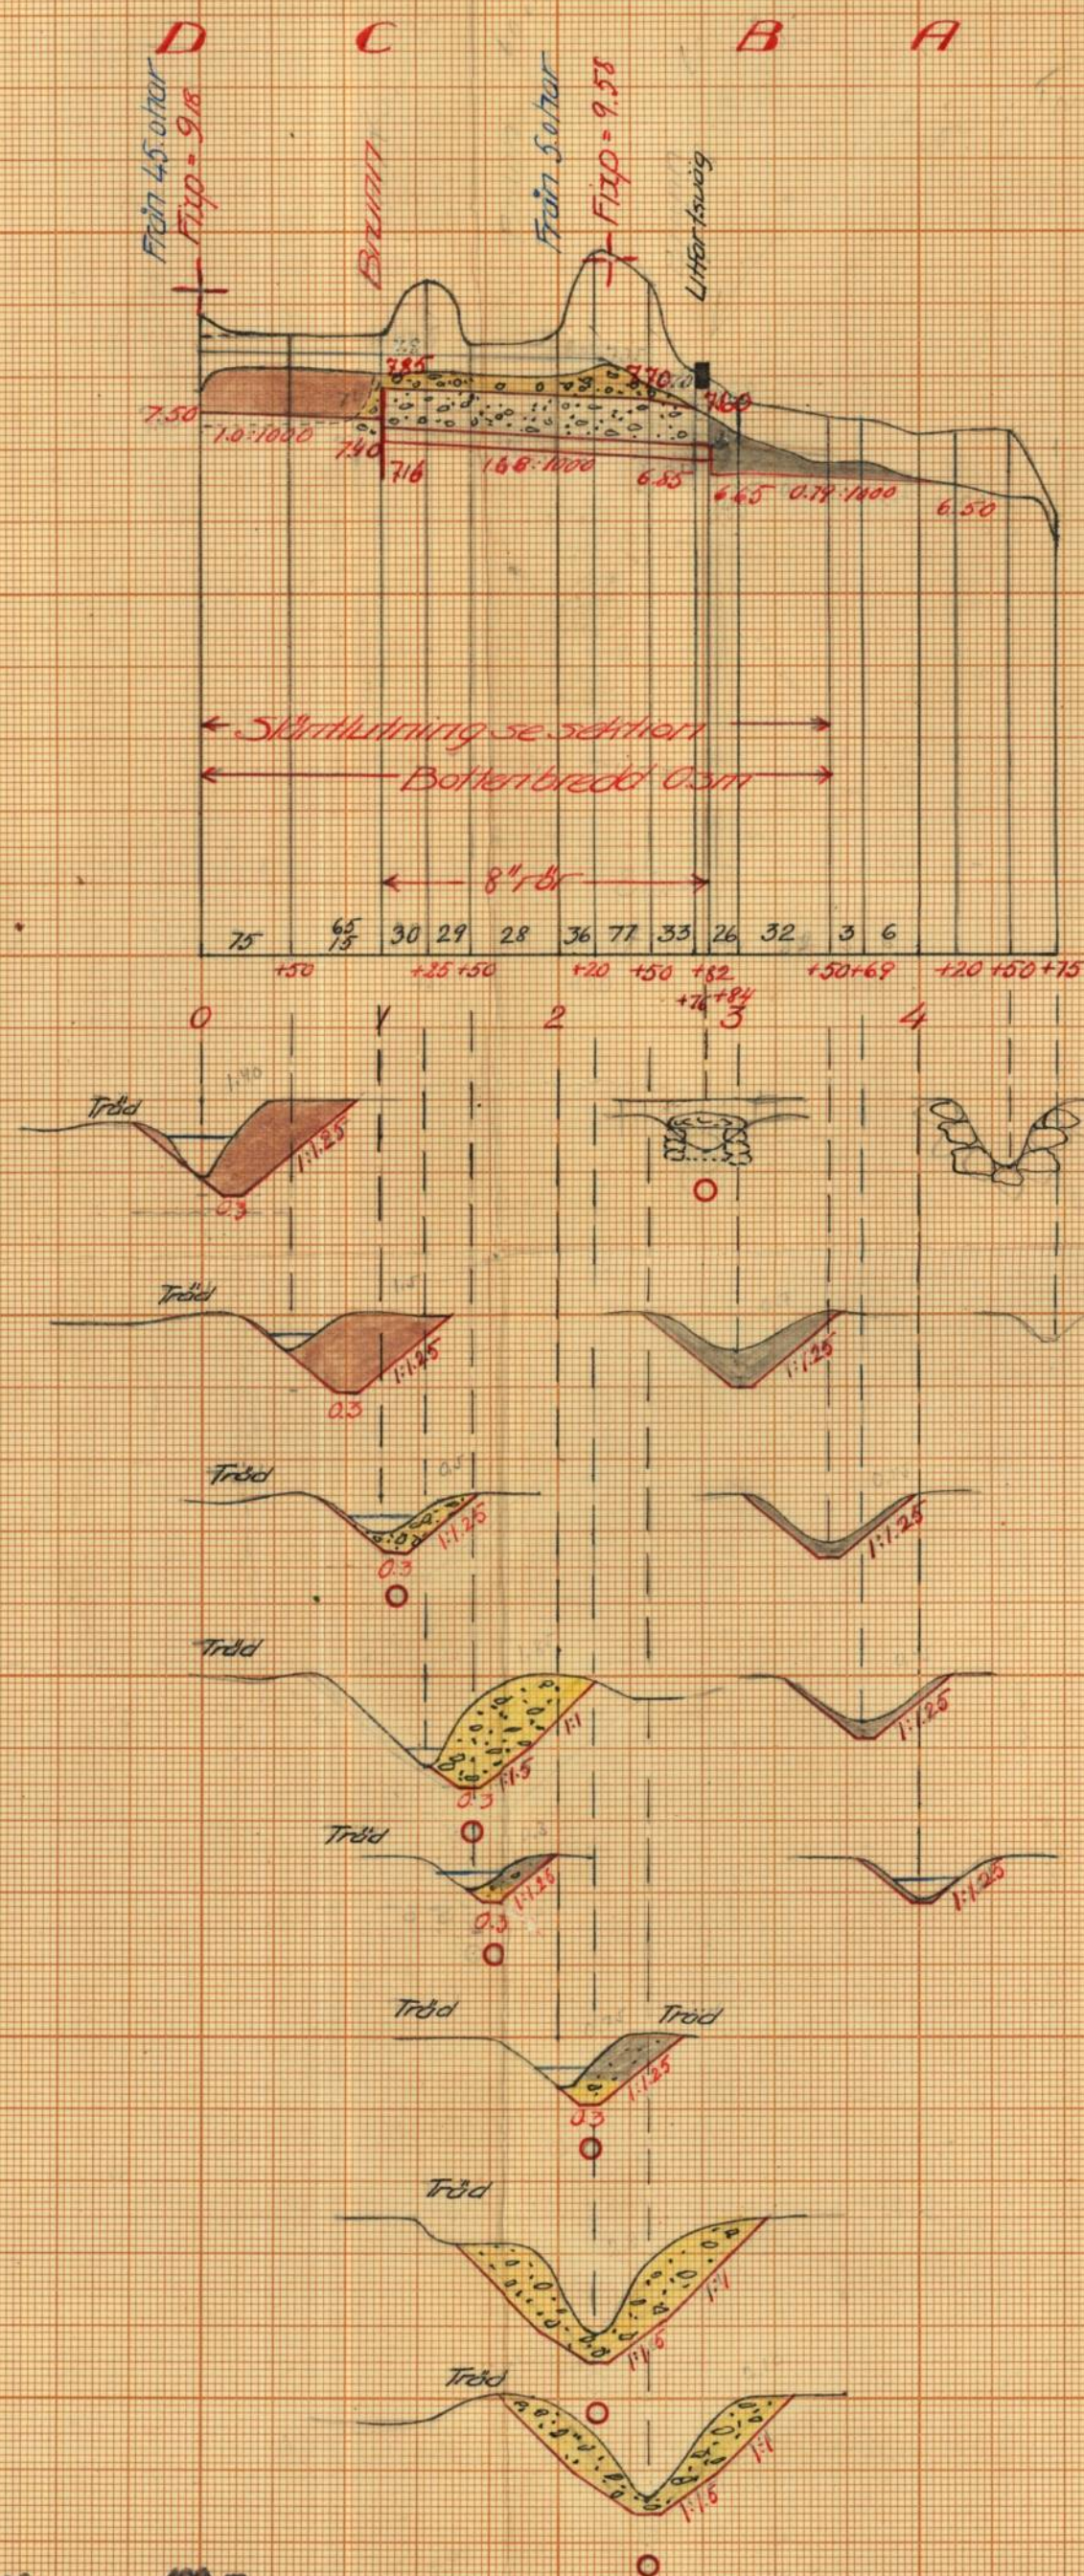

Täckdikensöga

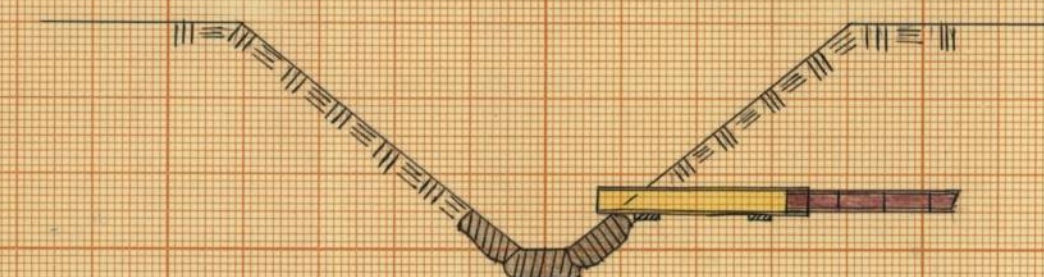

Typritning för brunn vid 1.

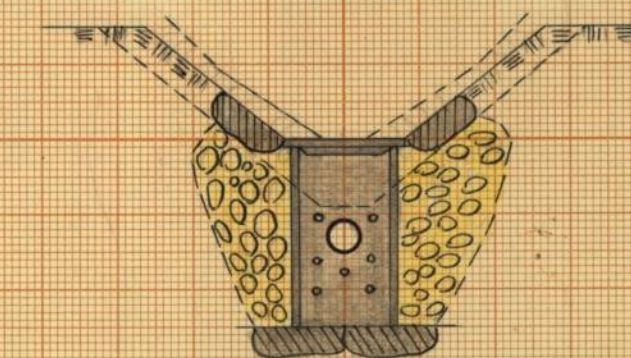

För höjd och sektioner



För typritningar:

Skala 1:50.



RTN.Nr 002

R 2★2314

R-E12-2314

Protokoll vid syn-
förrättning enligt vatten-
lagen för förläggning
av mark, tillhörande
Kärregården och Vården
i Bolums socken,
Skaraborgs län.

Den 22 april 1938 i Kärregården

Närvarande: Undertecknad, statens land-
bruksingenjör, samt gode männen
Edvin Persson och Sven Wennerstedt, Skara,
även som följande sakägare:
Såharen Josefius Hoffman äg. Bolum
Kärregården 2⁴ och 2⁵
Joel Karlsson st. bl. ~~person~~ äg. ^{5/8} Bolum Vården
genom förmyndaren Hilding Karlsson.
(stämmedlingare äro: ämbetskläkaren Elisabet Karlsson
och ommyndiga barnen, Anna Lisa, Lemnert
och Tore Karlsson)

§ 1
Upplästes det för förrättningsmännen
utfärdade förordnandet, som hade lydelse
enligt bil. A.

§ 2
Något jäv emot synemännen kunde
ej utronas.

§ 3
Såharen yrkade på i fråga varande av-
kopps fördjupning och utvidgning, så att
hennes därav beroende mark må kunna
på ändamålsenligt sätt förläggas.

§ 4

Förelades nivå karta över det vatten-
 bevarade området samt profil över
 avloppet därifrån med förslag till
 den ny yskade bortläggningen och
 därtill förande handlingar och ut-
 lätande (bil. 4).

§ 5

Att uttaga och förvara till för-
 laget förande handlingar och rit-
 ningar ~~och~~ uttaga dyckemått
 G. W. Hoffman, Hårregården.

§ 6

7. fråga om förättnings kostnaderna
 hänvisades till den nypräntade avwades-
 sälningen, varav ett exemplar skulle
 övertäckas till allt förvararen.

§ 7

Som intet vidare fanns att till
 protokollet anteckna förklarades
 förättningen avslutad och sam-
 manträdet upplöst.

Ort och tid som ovan
 27 Januari.

Stenfallin

Biträdande givare emn:

Stenfallin
 Oskar Persson

D.o. V.D. n:r 55 - 61
1937



Förordnande.

Lantbruksingenjören Sven Hallin

förordnas härmed att i laga ordning verkställa ifrågavarande förrättning; och in-
förväntas från honom bevis om förordnandets emottagande.

Mariestad å landskansliet den 30 september 1937.

Sven Hallin

[Signature]

H. 57. 4. 8-55-61.
1937.



Till

Kungl. Maj:ts Befallningshavande i *Skaraborgs* län.

Undertecknad *får* härmed vördsamt anhålla om förordnan-
de för inom länet tjänstgörande lantbruksingenjör att jämlikt be-
stämmelserna i gällande vattenlag handlägga syneförrättning för
torrläggning av vattenskadade marker tillhörande *Träna-*

gården i *Bolums* socken
av *Skaraborgs* län.

Förteckning över de fastigheter, som ytterligare kunna för-
väntas bli av företaget berörda, återfinnes å omstående sida.

Närmaste järnvägsstation till förrättningsstället är

Bolums anhalt

Meddelanden angående förrättningen torde ställas till

Gustaf V. Hoffman

adress

Tränagården, Bolum pr Broddetorp

Telefon:

Tränagården den *27 sept.* 19*37*

Josephine Hoffman

5

FÖRTECKNING

g. Herlijan
över fastigheter, som väntas bli av företaget berörda.

Fastighetens namn:

Tanten

Ägarens namn:

Joel Paulman Herlijan

Bil. B

Förteckning.

öfver undersättelser angående sammanträdde hos
Gustaf Hoffman, Käregården, fredagen den ²²~~28~~ april
1938 kl. 10 för torrläggning af mark tillhörande
Käregården m. fl. hemman inom Bolums
socken af Skaraborgs län, vilka undersättelser
den dag avsånts till:

1. Josefina Hoffman, Bolum Käregården, Broddetorp.
2. Joel Karlssons stbtk, Bolum Tomten, "

Skara den 11 april 1938

Idjänsken :

Stenogramm.
Stenogramm

Beskrivnings och värderingslängd.

Socken, by och hemman	Registernummer	Littera å kartan	Hemmanstal	Ägofigures nummer	Delägares namn, hemvist m. m. samt ägobeskrivning
1	2	3	4	5	6
<u>Dolums socken.</u>					
Dol. Tomten	8 ²		5/8		Joel Karlssons sterbh.
				1	åker, härtorv på kalkmorån 0.1
				2	" " " " 0.2
				3	" " " " 0.1
				4	" , mylla på kalkmorån 0.65
				5	" " " " 0.6
				6	" " " " 0.6
					<u>Summa</u>
Dol. Kärregården	2 ⁷ +2 ⁵		$\frac{1}{4} + \frac{1}{4}$		Josefina Hoffman
				7	åker, härtorv på kalkmorån 0.2
				8	" " " " 0.25
				9	" " " " 0.2
				10	" , mylla på kalkmorån 0.11
				11	" " " " 0.80
				12	" " " " 0.80
					<u>Summa</u>

Areal								Nuvarande värde			Blivande värde			Förbättringsvärde		
Åker		Äng och odlingsmark		Annan duglig mark		Impediment och högl. mark		pr har	pr ägofigur		pr har	pr ägofigur		pr har	pr ägofigur	
Har	ar	Har	ar	Har	ar	Har	ar	Kr.	Kr.	öre	Kr.	Kr.	öre	Kr.	Kr.	öre
7	8	9	10	11	12	13	14	15	16							
13								100	13	—	700	91	—	600	78	—
23								150	34	50	700	161	—	550	126	50
15								100	15	—	700	105	—	600	90	—
17								450	76	50	900	153	—	450	76	50
15								420	63	—	900	135	—	480	72	—
10								420	42	—	900	90	—	480	48	—
93									244	—		735	—		491	—
23								150	34	50	700	161	—	550	126	50
39								170	66	30	700	273	—	530	206	70
66								150	99	—	700	462	—	550	363	—
10								480	48	—	900	90	—	420	42	—
40								540	216	—	900	360	—	360	144	—
34								540	183	60	900	306	—	360	122	40
212									647	40		1652	—		1004	60

Söcken, by och hemman	Registreringsnummer	Littera & kartan	Hemmanstal	Ägofiguresnummer	Delägares namn, hemvist m. m. samt ägobeskrivning
1	2	3	4	5	6
<u>Dolums socken</u>					<u>Sammandrag:</u>
Bolum Tomten	8 ²		5/8	1-6	Joel Karlssons sterbh.
" Rånregården	24 ⁴ + 25 ⁵		1/4 + 1/4	7-12	Josefina Hoffman
					<u>Summa</u>

Areal								Nuvarande värde			Blivande värde			Förbättringsvärde			
Aker		Äng och odlingsmark		Annan duglig mark		Impediment och högl. mark		pr har	pr ägofigur		pr har	pr ägofigur		pr har	pr ägofigur		
Har	ar	Har	ar	Har	ar	Har	ar	Kr.	Kr.	öre	Kr.	Kr.	öre	Kr.	Kr.	öre	
7		8		9		10		11		12		13		14		15	
												</					

ARBETSBESKRIVNING.

Innan arbetet påbörjas skall avvägning och utsättning på minst var femtionde meter genom sakkunnig person verkställas.

Vid arbetets utförande iakttages:

att förekommande dikeskrökar ej få göras skarpa, utan böra i

möjligaste mån uträtas eller avrundas,

att där dike går i rågång, bör grävningen så verkställas, att

rågängen och dikets mittlinje komma att sammanfalla,

att vägbana, bebyggd tomt eller trädgård ej utan innehavarens

medgivande må användas som upplagsplats för dikesjord,

att förefintliga gränsmärken ej må genom arbetet rubbas eller

döljas, såvida icke dessförinnan genom vederbörlig lantmä-

tares försorg nya märken blivit utsatta.

Tränggården den 22 april 1958
Stenfallin

Jordsättningslängd.

Fastighet	Ägarens namn	Läge pål. n:r	Antal m ²	Pris pr m ² öre	Kronor	Summa Kronor
1	2	3	4	5	6	7
<u>I för avl. breddning.</u>						
<u>Likt A-B-C-D.</u>						
Boln Tomten 8 ²	Joel Karlsons stb	0-3+69	250	2	5-	5-
<u>II för jordupplag</u>						
<u>Likt A-B-C-D.</u>						
Boln Tomten 8 ²	Joel Karlsons stb	0-3+69	550	6	33-	33-

Härnäs gård den 22 april 1958

[Signature]
Sollumskopf
Erik Persson

Kostnadsförslag.


14

Läge	Längd m.	Arbete, jordmån m. m.	Antal	à pris	Kostnad		Kostnad		Summa	
					Kr.	öre	Kr.	öre	Kr.	öre
1	2	3	4	5	6	7	8	9	10	11
		<u>Diket A-B-G-D.</u>								
0-1	100	Mossjord	140	0.60	84	-				
0+90-2+80	190	Kalkmorän	215	2.00	430	-				
2+84-4 1+50-2	166	Mossjord med kalkmorän	95	0.90	85	50				
1-2+84	184	8" rör med frakt	184	1.55	285	20				
		Gräv, läggn. o. återfylln.	184	0.65	119	60				
2+82		Justering av br.	1	25.00	25	-				
2+84		Täckdikesağa	1	15.00	15	-				
1		Brunn enl. typiskt J=0.60m	1	30.00	30	-				
2+82		Rörets framdragn. gen. väg	1	5.00	5	-	1079	30		
		Jordsättning I för anl. bredden					5	-		
		" II för jordupplag					33	-		
		Arbetsledning o. förutsett					11270		1230	-

Kärregården den 22 april 1958

[Signature]

Översiktskarta.

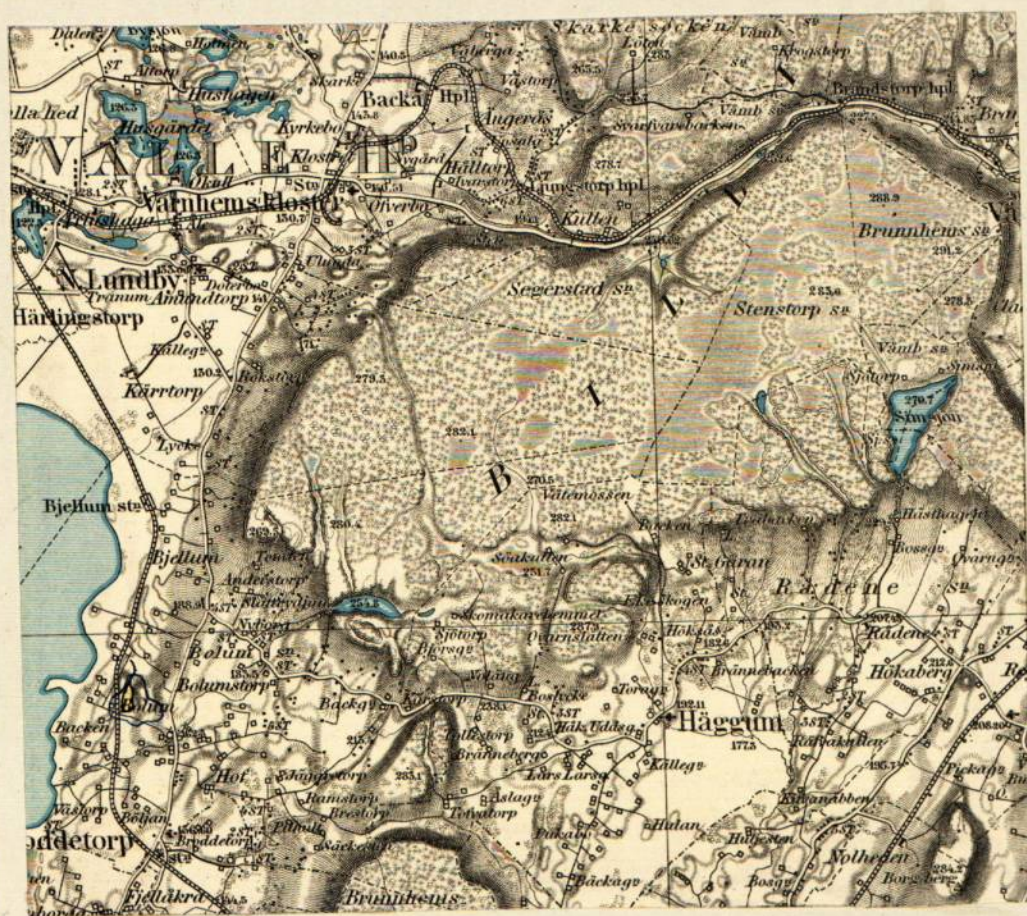

Skala: 1:100000

Utlåtande vid syneförrättning

enligt vattenlagen för torrläggning

av mark tillhörande Kärregården och

Tomten i Bolums socken av Skaraborgs

län.

Ifrågavarande företag, som avser fördjupning och utvidgning av ett i nordlig huvudriktning flytande avlopp genom och från vattenskadade marker, belägna omkring 2 km. nordväst om Broddetorps kyrka inom sektion n:r 2 av nederbördsområde n:r 142 i och för ernående av bättre torrläggning och ökad alstringsförmåga, är enligt bestämmelserna i 7 kap. vattenlagen att anse såsom dikning. Belägenheten framgår av omstående översiktskarta, där torrlägningsområdet utmärkts med gul färg och vattensamlingsområdets gränser med blå linjer.

Över till uppgrävning ifrågasatta avloppssträckor hava profil- och sektionsritningar upprättats, utvisande förhållandena vid undersökningstillfället, varjämte de härav beroende vattenskadade markerna avfattats å nivåkarta. Å denna karta äro de till uppgrävning avsedda avloppssträckorna utmärkta med dels dubbla heldragna röda linjer och dels en streckad röd linje mellan två heldragna samt de röda bokstäverna A - B - C - D. Dubbla röda linjer beteckna härvid, att avloppet skall utföras som öppet dike, och streckad röd linje mellan två heldragna, att det skall utföras som täckt ledning för vanlig vattenföring under grundare öppen ränna för flöden.

Vattenavledningsområdet för de olika avloppssträckorna har uttagits å generalstabens karta och delvis uppgåtts å marken.

Storleken har å profilritningen angivits med blått. Den största till avrinning kommande vattenmängden har antagits komma att uppgå till 2,0 liter pr sekund och hektar, och medelvattenmängden under vegetationsperioden har antagits vara 0,1 liter pr sekund och hektar.

På grundval av de sålunda uträknade vattenmängderna har avloppet dimensionerats för möjliggörande av torrläggning till 1,2 meters djup av all härav beroende mark, tillhörig sökanden, varvid rörledningen beräknats för dubbla medelvattenmängden.

Den mark, för vilken dikningen medför båtnad, och som alltså skall ingå i företaget, begränsas å nivåkartan av en streckad svart linje så belägen, att all därutanför liggande mark torde kunna till fullo torrläggas utan hinder av nuvarande vattenförhållanden i till uppgrävning avsedda avloppssträckor.

För utrönande av den genom företaget uppkommande båtnaden hava synemännen efter i 7 kap. 22 § vattenlagen stadgade grunder verks ställt uppskattning, vars resultat i detalj föreligger i den bilagda värderingslängden.

Den å kartan avfattade och enligt förenämnda längd förbättrade marken är att anse som en torrläggningssamfällighet, för vilken skäl till uppdelning i olika avdelningar ej förefinnes.

Kostnaderna för företagets utförande skola sålunda fördelas på delägarna i mån av båtnaden för vars och ens mark. Den sålunda

uträknade deltagningsskyldigheten finnes för varje fastighet angiven i kolumn 16 av kostnadsfördelningslängden, där den är uttryckt i procent av samfällighetens totalkostnad. I kolumn 15 är det häremot svarande beräknade kostnadsbeloppet angivet.

Kostnaderna för avloppens underhåll skola fördelas efter samma grunder, som för färdigställandet angivits.

I samband med främmande av rörledningen skall en vid B befintlig vägtrumma justeras, så att vattenöppningen blir fri från nedrasad sten och uppslammad jord m. m. Någon deltagningsskyldighet i framtida underhållet av vägövergångar skall ej åvila företaget.

För mark, som åtgår till öppna avlopps utvidgande och till jordupplag, skall ersättning gäldas med belopp, som finnas angivna i den bilagda jordersättningslängden.

Andra skador, som till äventyrs kunna under arbetsriden av företaget orsakas, skola jämväl till fulla värdet ersättas, därest någon sakägare hos arbetsstyrelsen framställer yrkande härom inom ett år efter företagets färdigställande. Sådan skada skall då utan dröjsmål genom arbetsstyrelsens försorg uppskattas av sakkunnig person och därefter omedelbart ersättas. I brist på åsämjande vid val av värderingsman skall uppskattningen verkställas av inom länet tjänstgörande lantbruksingeniör eller den, han i sitt ställe sätter.

Avgift, varom förmåles i 11 kap. 95§ vattenlagen, skulle understiga 15 kronor och behöver förty ej erläggas.

Kostnaderna för syneförrättningen skola, sedan företaget kommit

till stånd fördelas på delägarna efter samma grunder, som för grävningsskostnaderna angivits, men förskjutas nu av sökanden.

Jämlikt föreskrifterna i 10 kap. 62§ vattenlagen få synemännen i fråga om företaget ytterligare bestämma:

att det skall, därest sökandena önska fullfölja detsamma, utföras

i fullständig överensstämmelse med bestämmelserna i detta ut-

låtande med därtill hörande ritningar och handlingar;

att ur öppet avlopp uppschaktad jord och sten skall läggas minst 0,6

meter från avloppets kanter och med en lutning mot dessa, icke

överstigande 1:1, varjämte nödiga öppningar för ytvattnets

framläppande genom upplagen skola anordnas;

att till rörledningar, rörtrummor och brunnar skola användas rör

av fullgod kvalitet, som i fråga om rör av betong skola uppfyl-

la Kommunaltekniska föreningens standardfordringar för hållfast-

het och täthet;

att under arbetstiden vatten ej får uppdämmas eller påsläppas på

sätt att skada uppstår;

att rörbrott, ras eller förskjutningar, som till äventyrs inträffa,

omedelbart skola avhjälpas och nödiga släntförändringar eller

förstärkningsåtgärder vidtagas;

att arbetena för företagets utförande böra genom entreprenad överlå-

tas på härför skickad person;

att arbetena må begynna så snart detta utlåtande vunnit laga kraft,

samt böra vara bragta till slut före utgången av år 1943;


att företaget skall anses fullbordat, när det avsynats och god-

känts av inom länet tjänstgörande lantbruksingeniör samt
att det skall benämnas "Kärregårdens dikningsföretag år 1938".


Talan mot förrättningen och detta utlåtande må föras vid Väster-
bygdehs vattendomstol, adress Vänersborg, till vilken besvären med
iakttagande av bestämmelserna i 11 kap. 85§ vattenlagen skola vara
ingivna inom sextio dagar från nedanstående datum.

Kärregården den 22 april 1938.

I tjänsten:

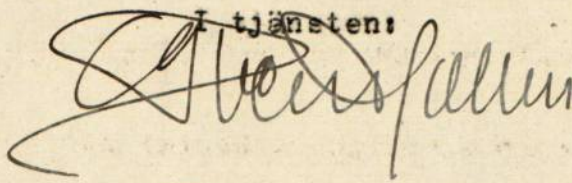

Biträdande gode män:

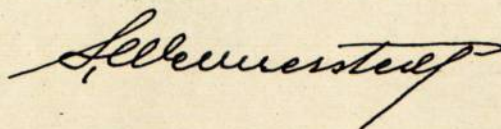 Edwin Persson

Hemmanstal	Registernummer	Littera å kartan	S o c k e n Hemman och jordägare	Sökande och med dem liksädda	Ägofigur	Markens uppskattade värde	
						Nuvarande värde	Blivande värde
						Kronor	Kronor
1	2	3	4	5	6	7	8
			<u>Bolum socken</u>				
5/8	8 ²		Bolum Truten, Joel Karlsson, ettek.	1-6		244-	735.-
1/4, 1/4	2 ⁴ 2 ⁵		- " - Kärrby: n, Josefina Hoppman J	7-12		647:40	1652.-
			<u>Summa</u>			89.1:40	2387.-

ARVODESRÄKNING

för laga syneförrättning angående

år 1938

i Bolums

socken och

Skaraborgs

län,

upprättad enligt nedanstående §§ i lantbruksingenjörstaxan av den 27 juni 1930.

År och månad	Dag	A r b e t e	An- tal	å kr.	Kr.	öre	Kr.	öre
1	2	3	4	5	6		7	
		Kallelser och kungörelser, § 5, ...	4	0,50			2	-
		Ägomätning: i skala 1. 4000, §§ 6—10						
		a) för mättningsområdets gränser enl. tariff I,						
		1) i åker, raklinje		1,50				
		krokinje	12	3,00	3	60		
		i annan mark, raklinje		3,00				
		krokinje		6,00				
		2) för strandsträckor utefter sjö o. vattendrag med bredd över 15 m.						
		i åker, raklinje		3,00				
		krokinje		5,00				
		i annan mark, raklinje		5,00				
		krokinje		11,00				
		3) för strandsträckor utefter mindre vattendrag, bredd 10—15 meter						
		i åker, raklinje		1,00				
		krokinje		2,00				
		i annan mark, raklinje		2,00				
		krokinje		5,00				
		b) för mättningsområdets olika ägoslag, ägofigurer och areal enligt tariff II						
		åker, medelareal 25.2 ar	12	0.24	2	88		
		har	1.05	0.78	2	38		
		äng och odlingsmark, medelareal						
		har						
		annan mark och impediment, medelareal						
		har						
		Tillägg för mätning i skala 1:						
		c) för vattenavlopp enl. tariff III med en medelbredd av ~~10—15~~ ^{> 45} _{< 10} m.						
		i åker o. d., raklinje						
		krokinje						
		i annan mark, raklinje						
		krokinje	0.3	1/-	3	20		
		d) för textning, skala o. d., 1:sta regalarcket bladet			4	-		
		övriga regalar blad					16	16
		Överföres					18	16

1	2	3	4	5	6	7
		Överfört				18 16
1438		Avvägning.				
april 9		a) avvägning, längdmätning o. d., § 46, mom. 4 dagar	$\frac{1}{2}$	12,00	6 -	
		b) ytavvägning, § 11, mom. 1, tariff IV				
		i öppen mark, medelantal 15 punkter pr har	har	3.05 0.50	1 53	
		avvägda punkter	st.	47 0.03	1 41	
		i annan mark, medelantal punkter pr har	st.			
		avvägda punkter	st.			
		c) begränsningskurva, § 11, mom. 2:				
		i öppen mark	km.	1.2 2,00	2 40	
		i annan mark	"	5,00		11 34
		Arealuträkning, § 13, tariff V, medelareal 25.2 ar,	st.	12 0.05	0 60	
			har	3.05 0.10	0 30	0 90
		Ägobeskrivning, § 14, ägofigurer	st.	12 0,04		0 48
		Markvärdering:				
		a) uppskattning och värdering, § 46, mom. 5 dagar	$\frac{1}{6}$	12,00	2 -	
		b) gradtabell eller kurva, § 16, mom. 1,				
		för första kilometern av avlopps längd	km.		4 -	
		för övriga kilometer	st.	1,50		
		c) uträkning därmed av värde pr ytenhet, § 16, mom. 2, värdetal "	24	0,06	1 44	
		d) uträkning av förbättring eller försämring, § 17, ägofigurer "	12	0,12	1 44	8 86
		Längdprofil, § 19 längdskala 1: 4000				
		a) uppritning enl. tariff VI, 1) endast markyta	km.			
		2) befintligt avlopp ell. vall	"	0.5 3.50	1 75	1 75
		Tvärsektioner §§ 21 och 22 i skala 1: 100,				
		vid uppritning av endast befintlig eller ny sektion	st.	2 0,12	0 24	
			"			
		vid uppritning av såväl befintlig som ny sektion	"	13 0.25	3 25	
			"			3 49
			"			3 -
		Antal profil- och sektionsritningar	"	1 3,00		
		Hydrografisk utredning, § 23 och 48, grundbelopp			2 -	
		för vattenområdets areal	km. ²	0,02		
		dagrar		12,00		2 -
		Dimensionsberäkning, § 24				
		a) för öppet avlopp, utan särskild beräkning	km.	1 3,50	3 50	
		tillägg för särskild beräkning av dimensionerna	"	1 1,00	1 -	
		" " våta sektionsarean vid h. v. y. 0,50 kr. pr m. ²	"			
		nämligen m. ² sektion på	"			
		" " " "	"			
		" " " "	"			
		" " " "	"			
		b) täckt ledning, 1) inre diameter intill 20 cm.	"	1 6,00	6 -	
		2) " " över 20 "	"	10,00		10 50
		Inritning å kartan av avlopp och vallar, § 26 grundbelopp			1 -	
		tillägg för varje cm. verkligt mått å kartan	cm.	12 0,03	0 36	1 36
		Överföres				61 86

1	2	3	4	5	6	7
		Överfört			•	61 86
		Arbetsbeskrivning, § 27, 1:a sidan			3 —	
		tillägg för övriga sidor st.		2,00		3 -
		Kostnadsberäkning, § 28, a) nyanläggning km.		2,50		
		därjämte 25 öre pr m ² av våta sektionens arean vid h. v. y.				
		nämligen m ² sektion på "				
		b) vid förändring av befintligt avlopp "	1	4,00	4 -	
		därjämte 50 öre pr m. ² av våta sektionens arean vid h. v. y.				
		nämligen m ² sektion på "				
		c) av kostnadsförslagets slutsumma 0,1 0/0 (broar och vallar inberäknade)			1 92	5 92
		Förslag till invallning, § 29				
		a) Konstruktion och dimensionering av vallar			~~6~~ —	
		b) Inläggning av vallkrön km.		0,50		
		c) Uppritning av tvärsektioner st.		0,25		
		d) Kostnadsberäkning km.		3,00		
		§ 46 Förslag till pumpstation dagar		12,00		
		Förslag till bro- och trumbyggnad, §§ 33—35 och 38				
		Dimensionsberäkning		8,00		
		Ritarbete				
		för särskilt konstruerat landfäste st.		4,00		
		Kostnadsberäkning				
		för särskilt konstruerade landfästen st.		4,00		
		Grundförstärkning m ²		0,10		
		Antal särskilda ritningar		3,00		
		Införande av höjdsiffror å plankartan, § 39	47	0,01		0 47
		Översiktskarta, § 41				4 -
		Ersättningslängd, § 42, grundbelopp			1 50	
		antal ersättningar st.	2	0,25	0 50	2 -
		Kostnadsfördelning, § 43, grundbelopp			2 —	
		antal fastigheter st.	2	0,30	0 60	
		tillägg för fastigheter i olika avdelningar "		0,20		2 60
		Utlåtande och betänkande, § 45 sid.	5	3,00		15 -
		Sammanträden o. upprättande av protokoll, § 46 mom. 1, dagar	1/4	12,00		3 -
		Särskild utredning, § 46, mom. 2 dagar	1/4	12,00		3 -
		Utredning å länets lantmäterikontor rörande fastighetsgränser, jordregisternummer o. d., § 46, mom. 15 dagar		12,00		
		Förslag enl. § 46 mom. 15, brunn "	1/4	12,00	2 -	
		utlopp för täckt ledning "	1/4	12,00	2 -	6 -
		slanficka "		12,00		
		Lösen för:				
		Kopia av plankartan, § 51				106 85
		1 a) 1:sta regalarket			7 -	
		blad				
		övriga regalark st.				
		b) efter kartans skala och ägofigurernas medelareal, tariff VII,				
		skalan 1: 4000, medelareal 25 ar ägofigurer st.	12	0,07	0 84	
		har	2,05	0,14	0 42	
		Överföres			8 26	

1	2	3	4	5	6	7
		Överfört			8 26	
		höjning för handkopia å ritpapper, 25 0/0			0 32	
		3) insättning av höjdlägestal st.	47	0,02	0 94	
		" " kanaler och diken, grundbelopp			1 75	
		tillägg för varje cm. verkligt mått å kartan, cm.	12	0,05	0 60	11 87
		Kopia av profil-, sektions-, bro- och trumritningar, § 54,				
		1) enligt tariff VIII, endast markyta km.				
		befintligt vattendrag el. vall "				
		nytt avlopp eller vall "				
		ändring av befintligt avlopp "	0.5	6.-	3 -	
		2) tvärsektioner, originalritningens belopp			3 49	
		3) broar och trummor, " "				
		4) för varje med rubrik, skalor o. d. försett blad st.		3,00		6 49
		nedsättning för kopia å kalkerväv 25 0/0				
		Kopia av annan ritning § 46, pumpstation, dagar		12,00		
		brunn, rörutlopp och slamficka "	$\frac{1}{2}$	12,00		6 -
		Avskrift av synehandlingarna, § 55 sid.	25	0,55		13 75
		Översiktskarta i d:o, § 41				4 -
		Summa kronor				42 11
		Övriga förrättningskostnader.				
		Lösen av förordnandet jämte kommissionärsarvode			9 -	
		Annonskostnader ang. sammanträden				
		Inbindning av förrättningshandlingar o. uppklistring av ritningar			4 -	7 -
		Arvode till biträdande förrättningsmannen				
		Ersättning till gode männen enligt egna räkningar				10 10
		Kostnader för hantlangning, materialer o. d.				10 -
		Summa kronor				27 10
		Sammandrag.				
		Förrättningsmannens arvode				10 6 85
		Lösen för kopior och avskrifter				42 11
		Övriga förrättningskostnader				27 10
		Summa kronor				176 06

Den, som icke åtnöjes med denna räkning, äger att inom tre månader från nedanstående dag klander därå anställa genom stämning till

Valle
Thörnsgården

den 22 april 1938

häradsrätt.

Statens lantbruksingenjör.

Att sakägare erhållit en med denna lika lydande räkning betygga:

Kronor kwitteras:

den 19