



Ekgårdens invallningsföretag av år 1941

i Härlunda socken av Skaraborgs län;
Förslaget upprättat vid synförrättning enligt vattenlagen
år 1941 av


Statens e. lantbruksingenjör.

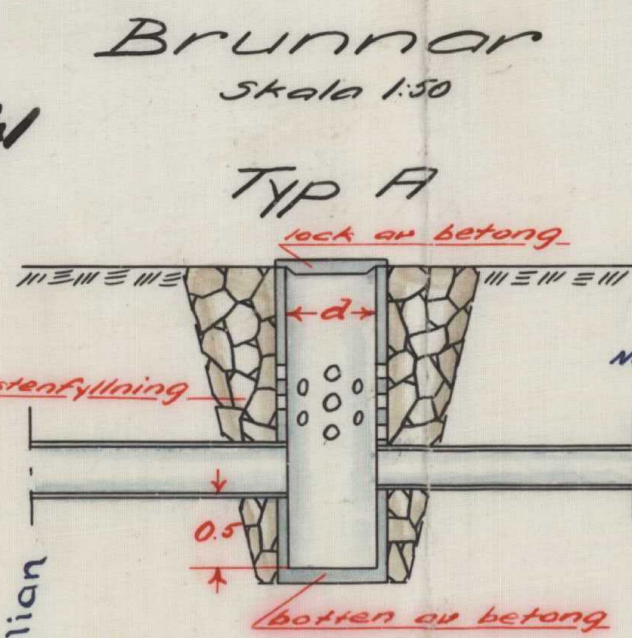



Typ A

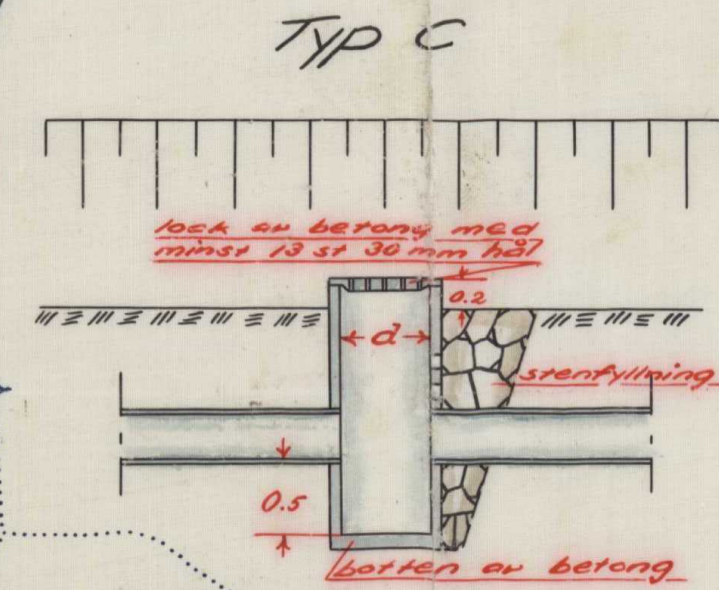

Typ C

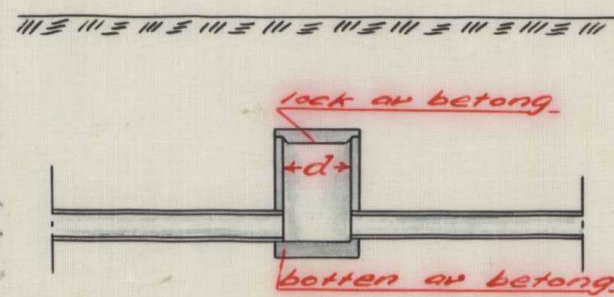

Typ B

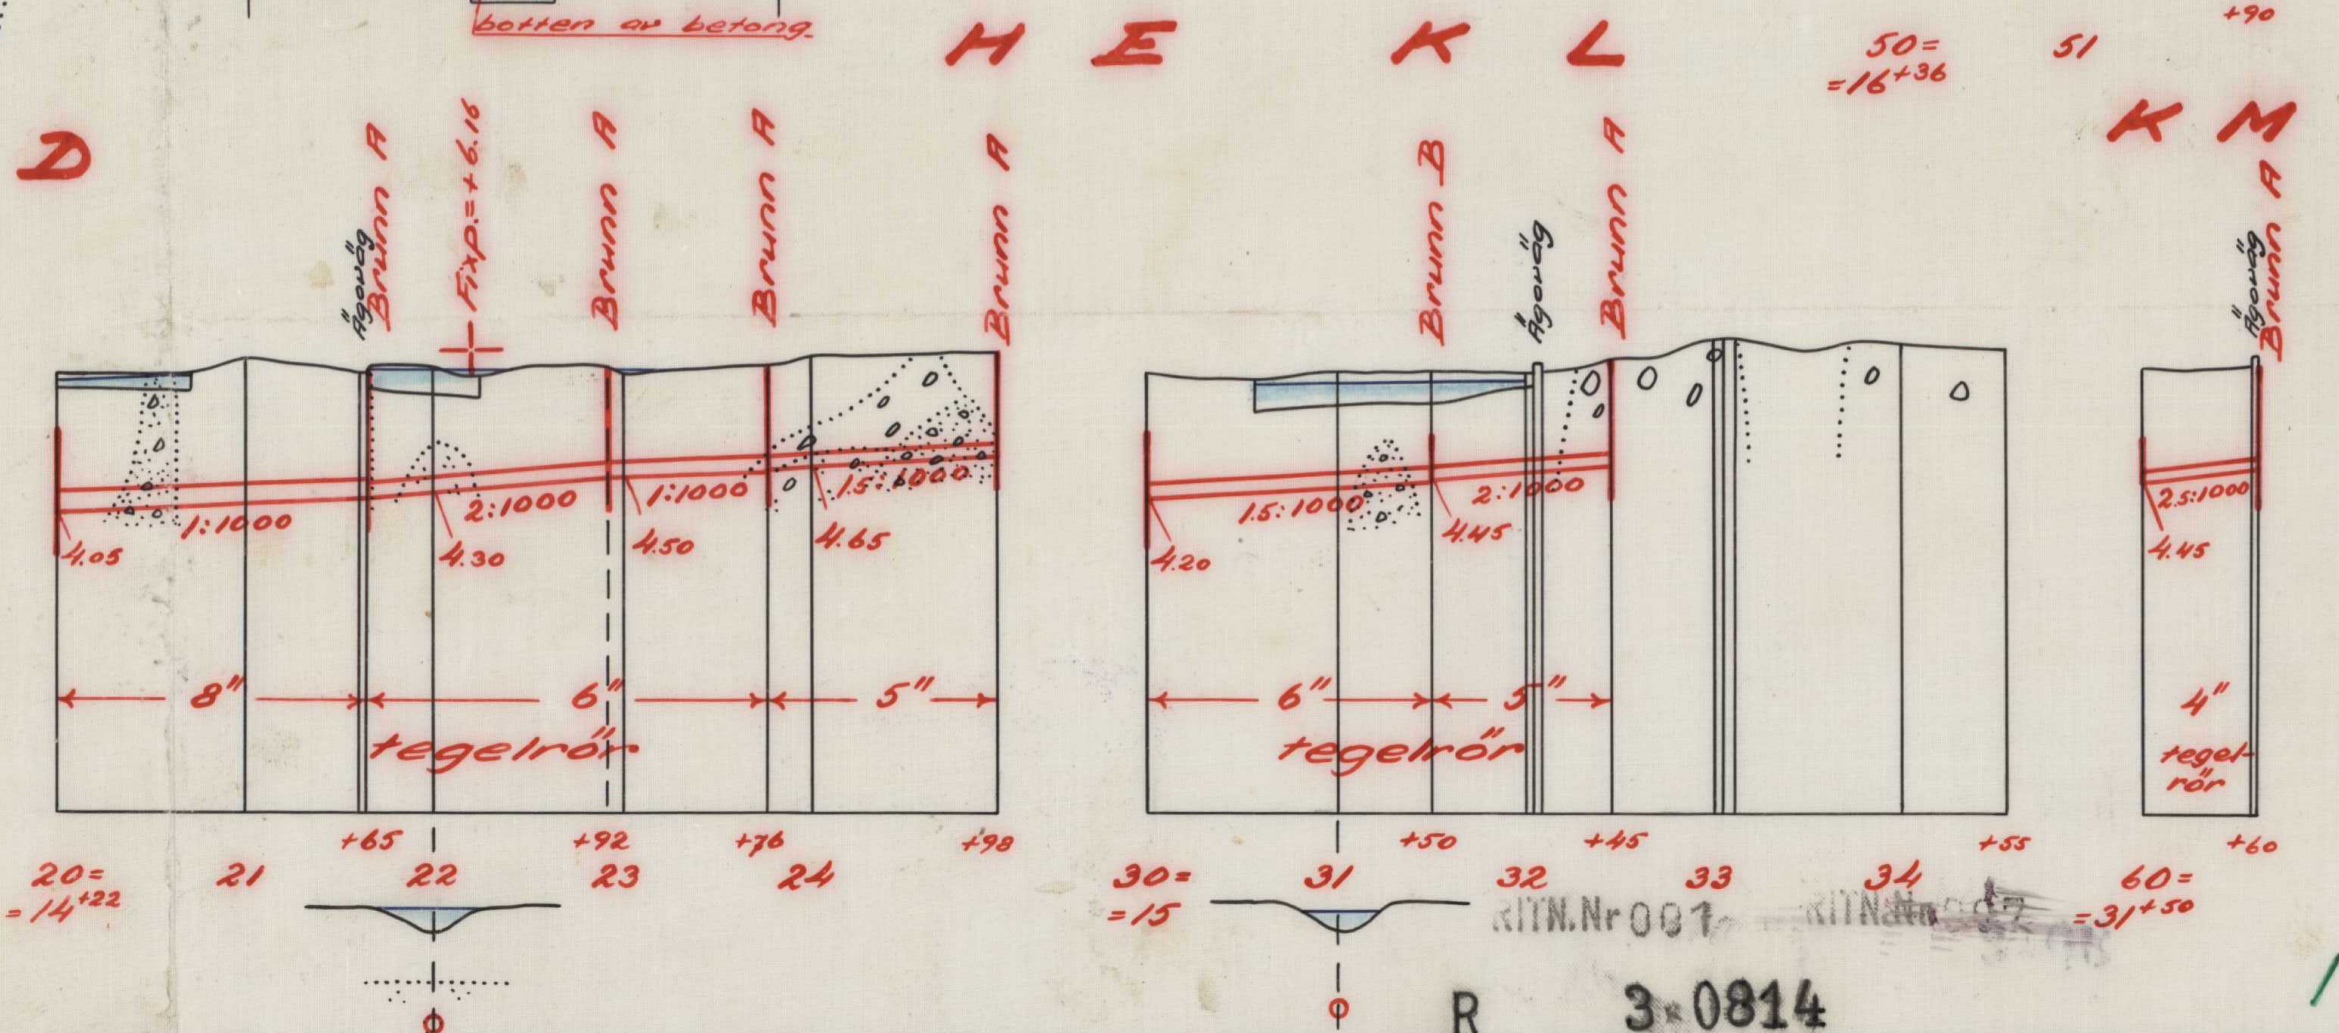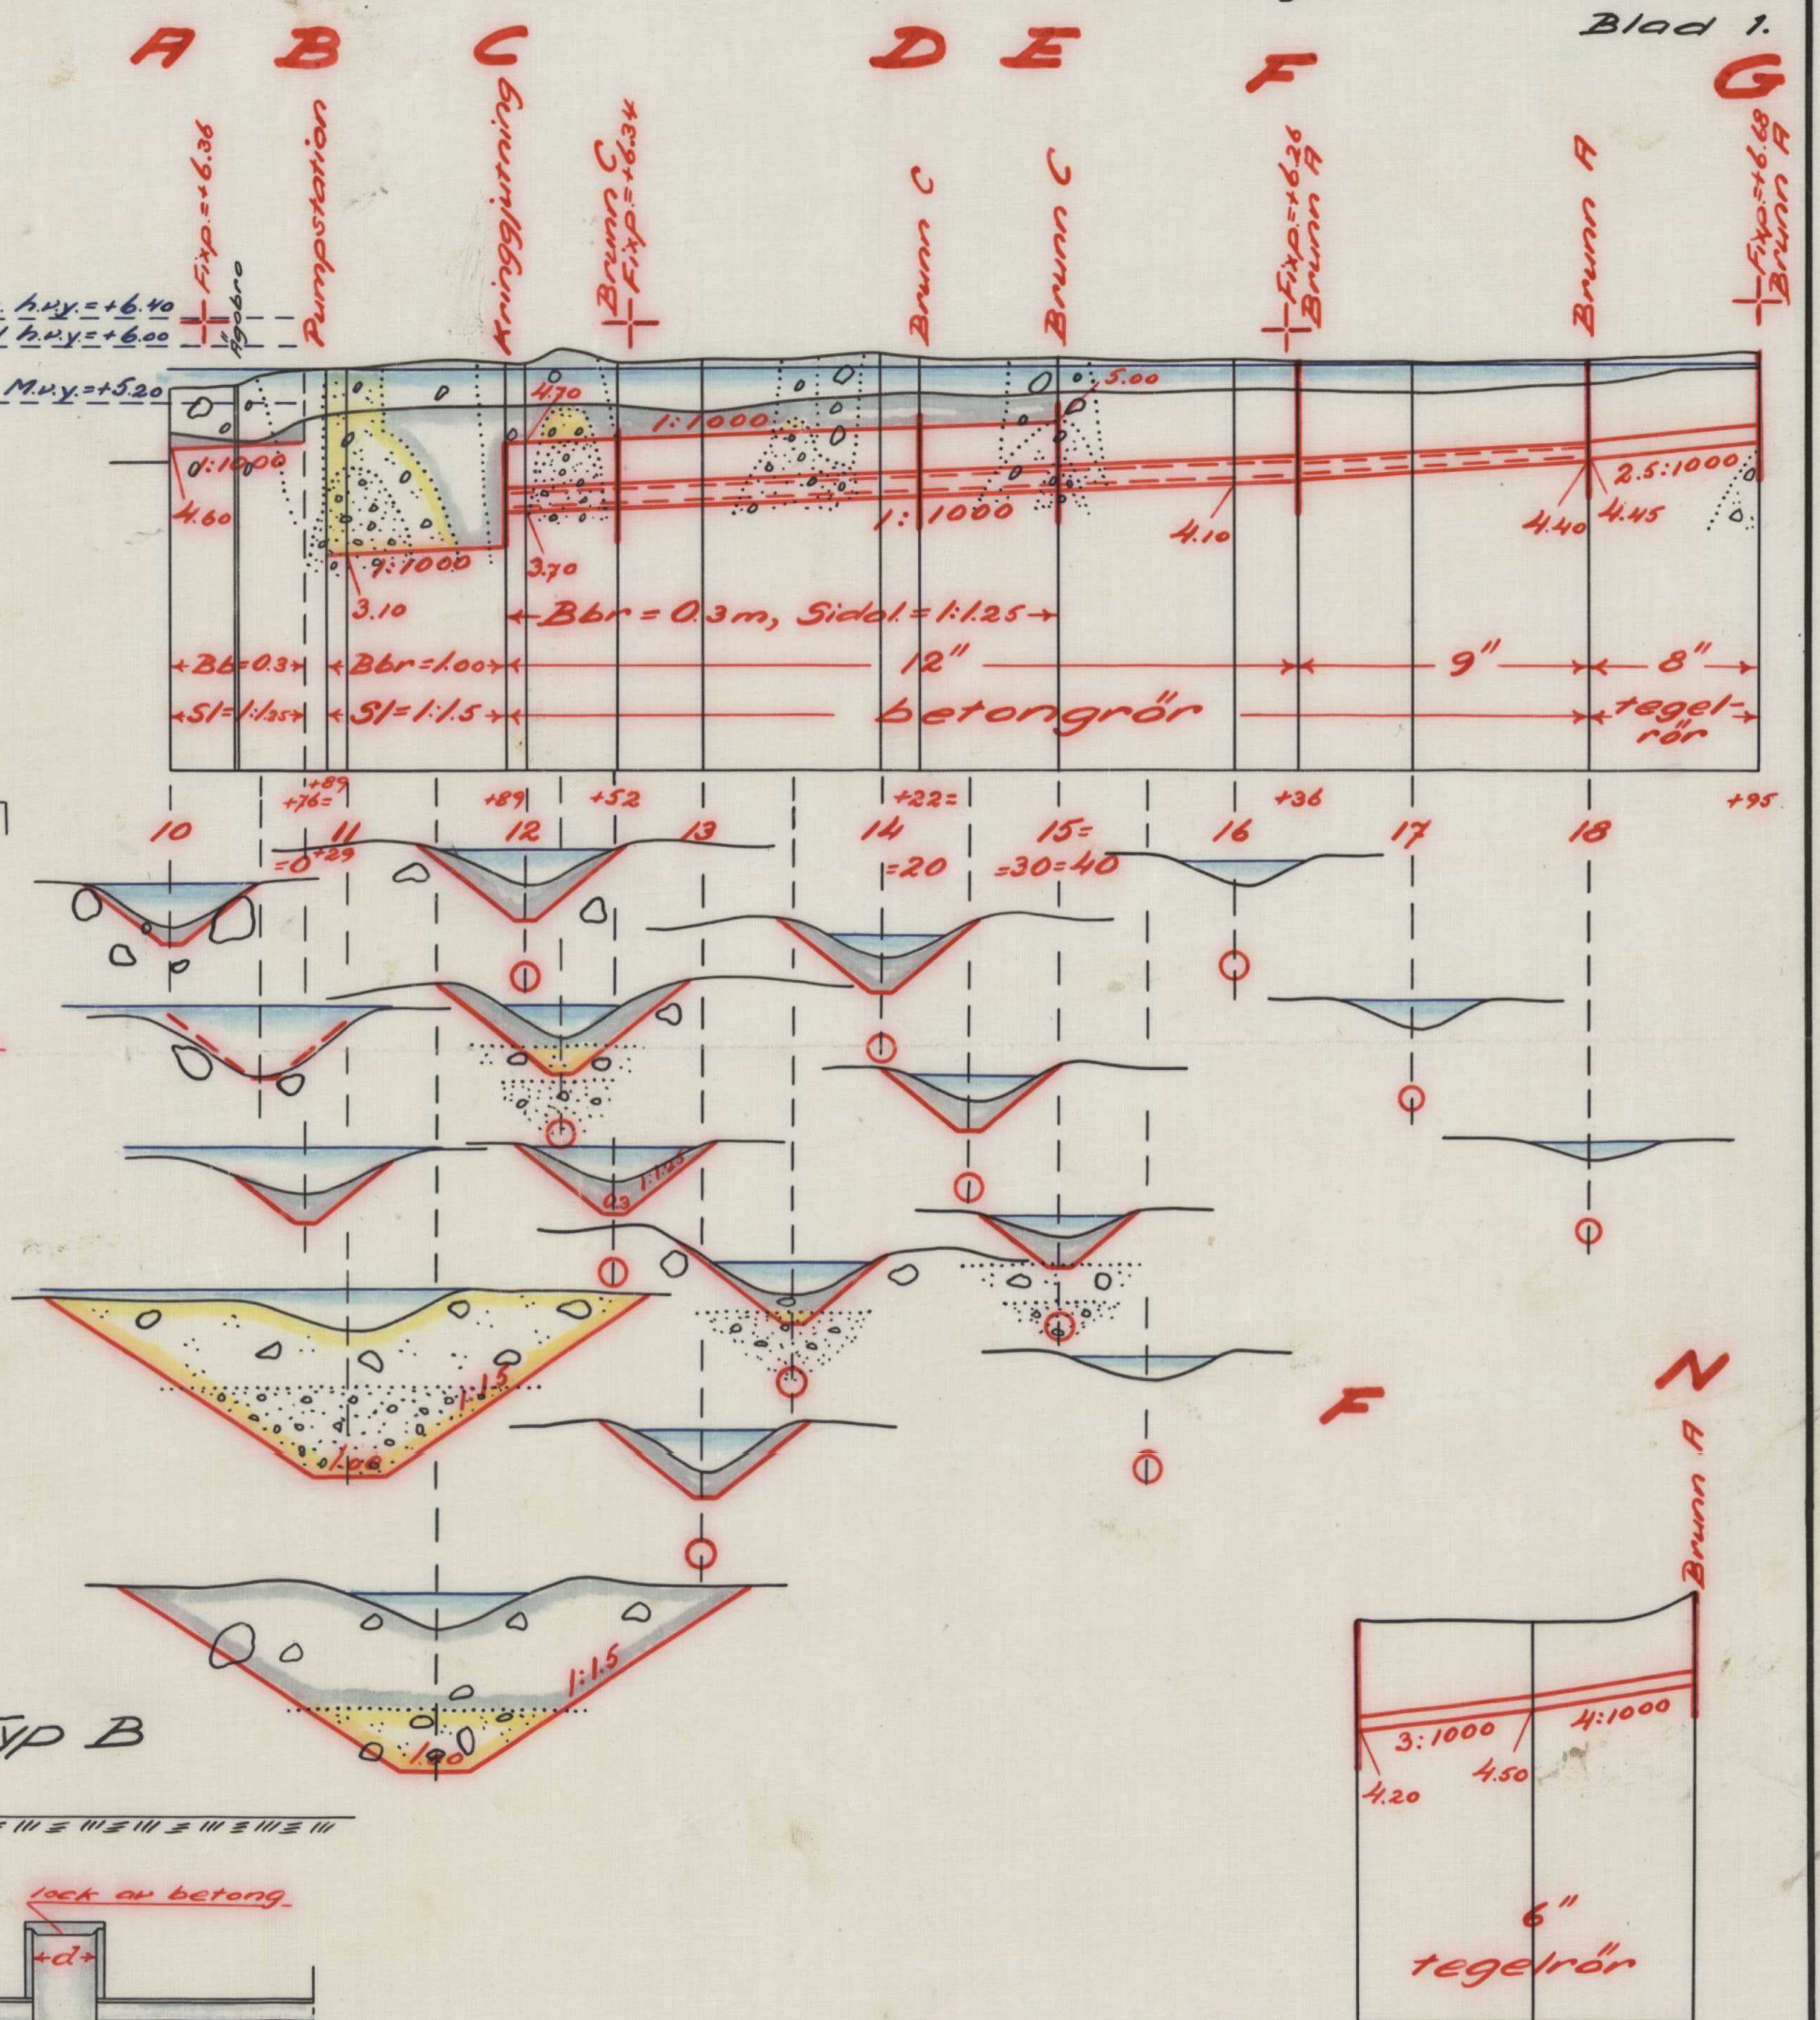

Auskriфт.

Gennem Kungl. Lantbruksstyrelsens beslut denna dag fastställt till efterrättelse vid arbetets utförande.


Stockholm den 3 juli 1942.

På Kungl. Lantbrukstyrelsens vägnar
Hjalmar Forsman.

Bestyrkes i tjänsten:

Genom Kungl. Lantbruksstyrelsens beslut
den 21 februari 1947 har följande i för fördraget fast-
ställt plan medgett i enlighet med av Sty-
relsen å betänksamt gjort beslut.
Stockholm den 21 februari 1947

A. Smith.

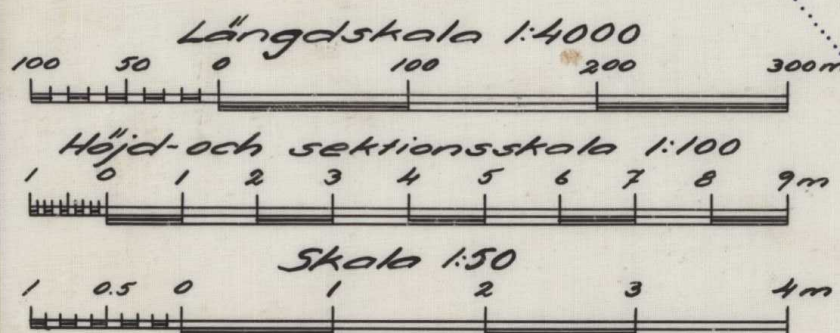

Förslaget omfattar 3 blad.

Blad 1.



3 0814

N. 921 Shamboy 3rit

Ekgårdens invallningsföretag av år 1941

O B

P

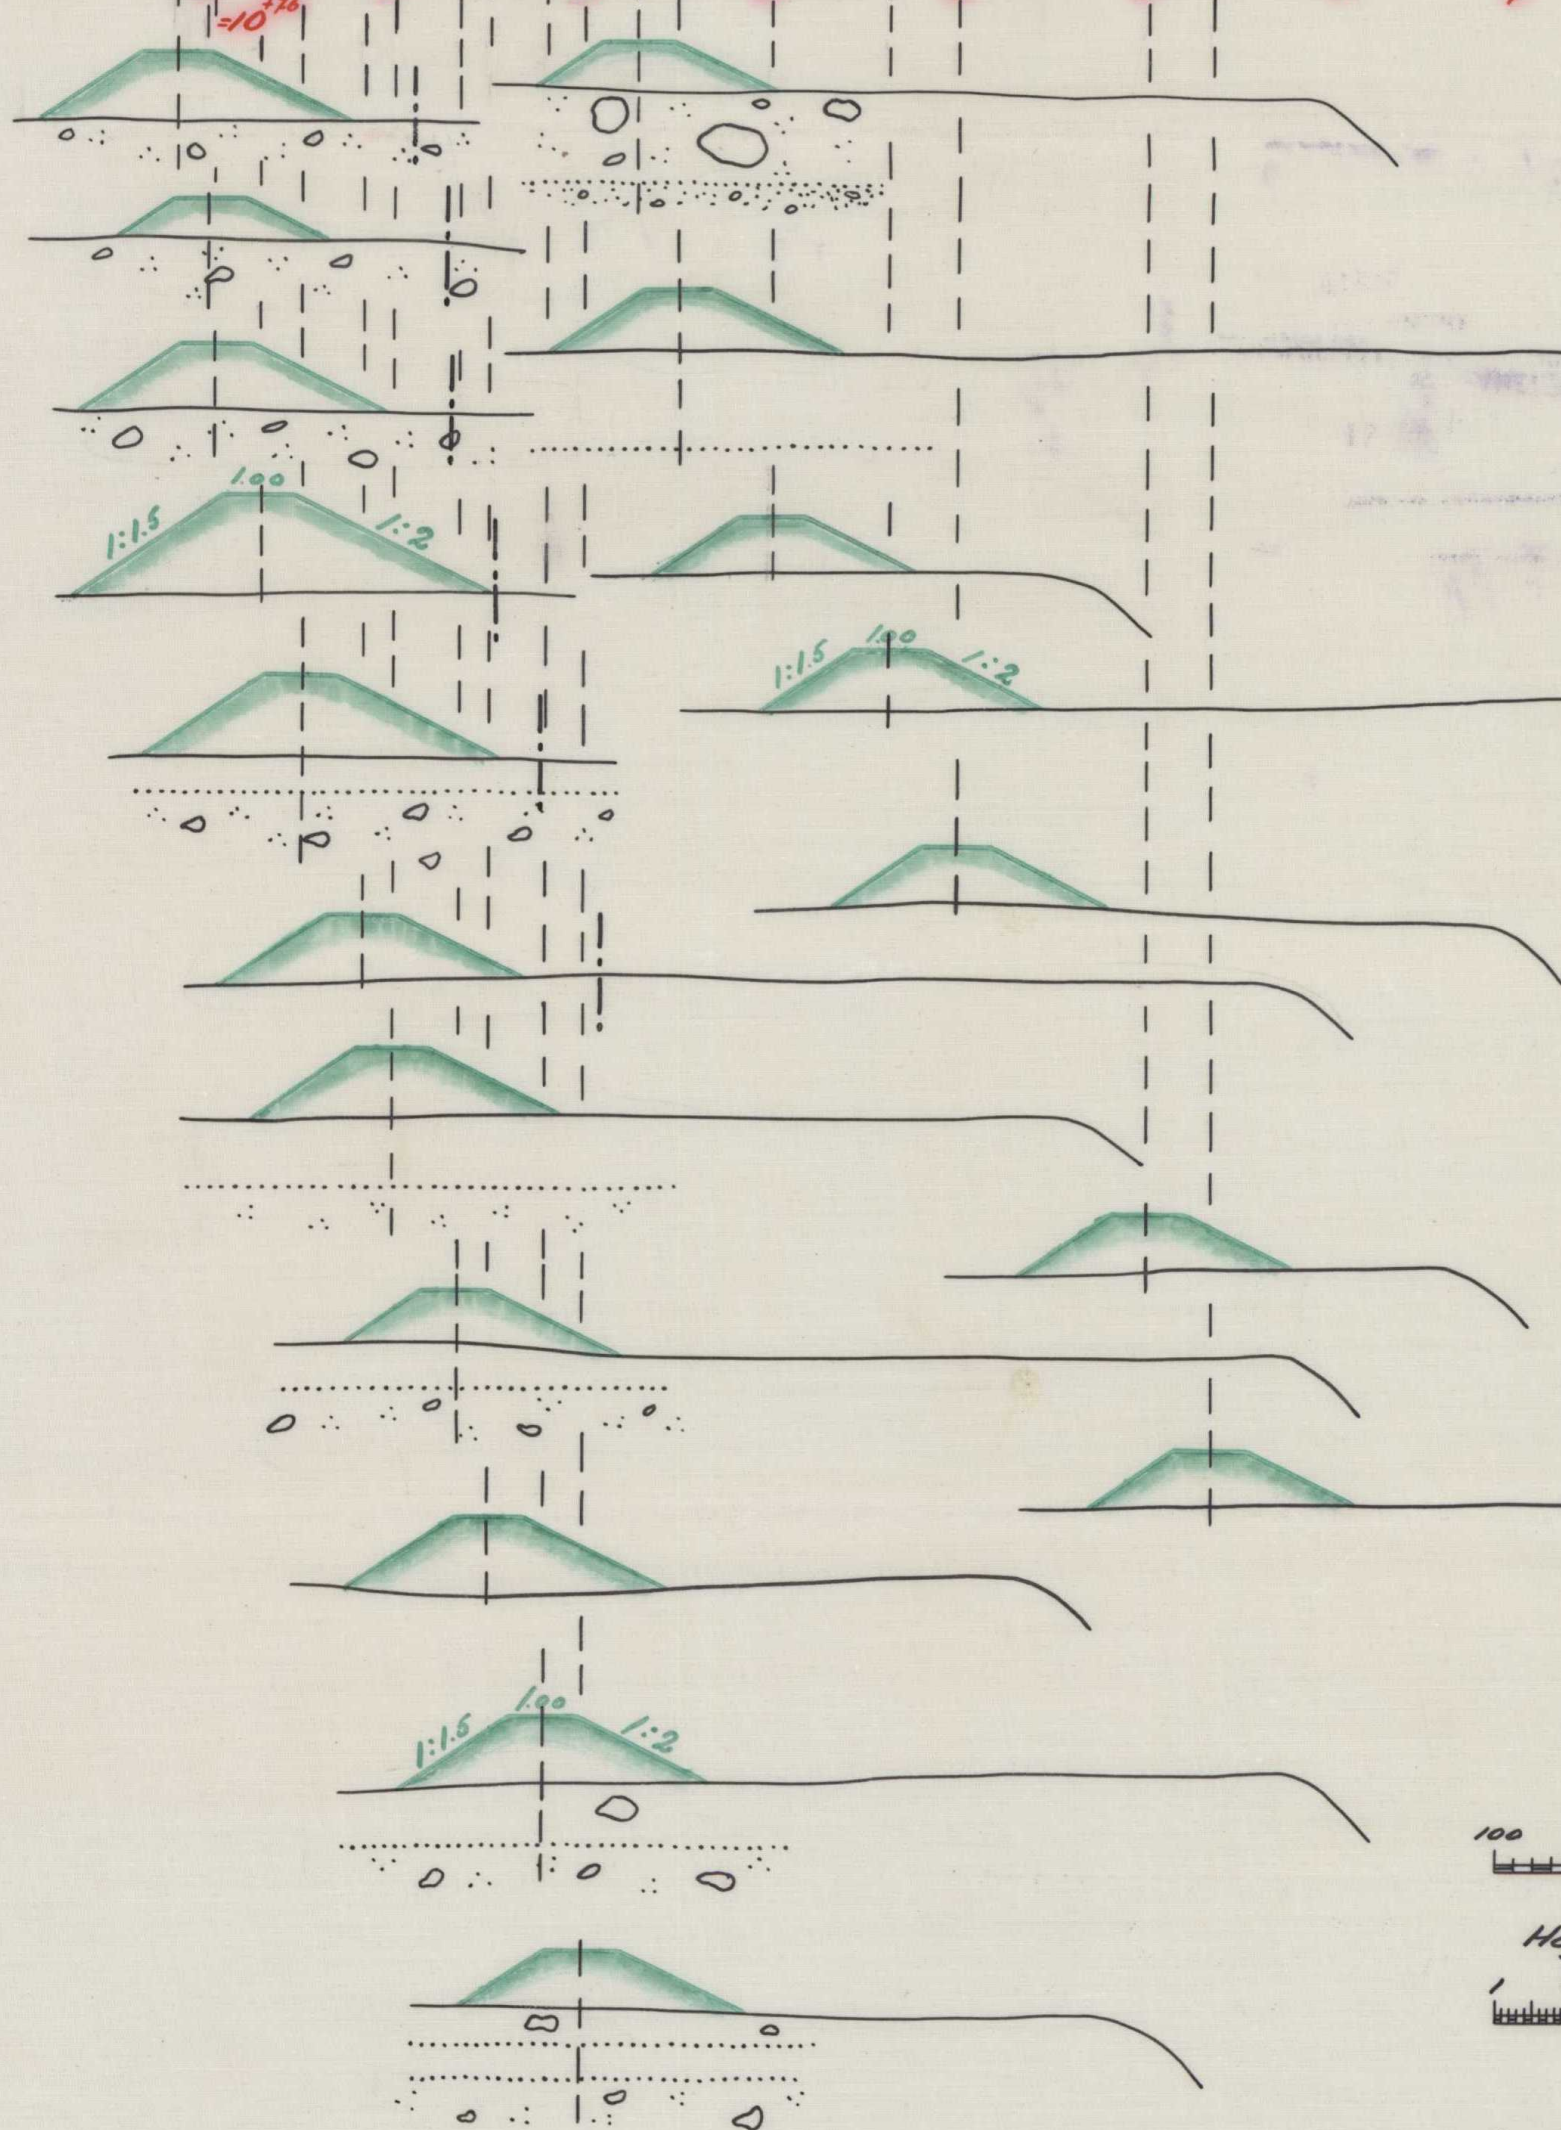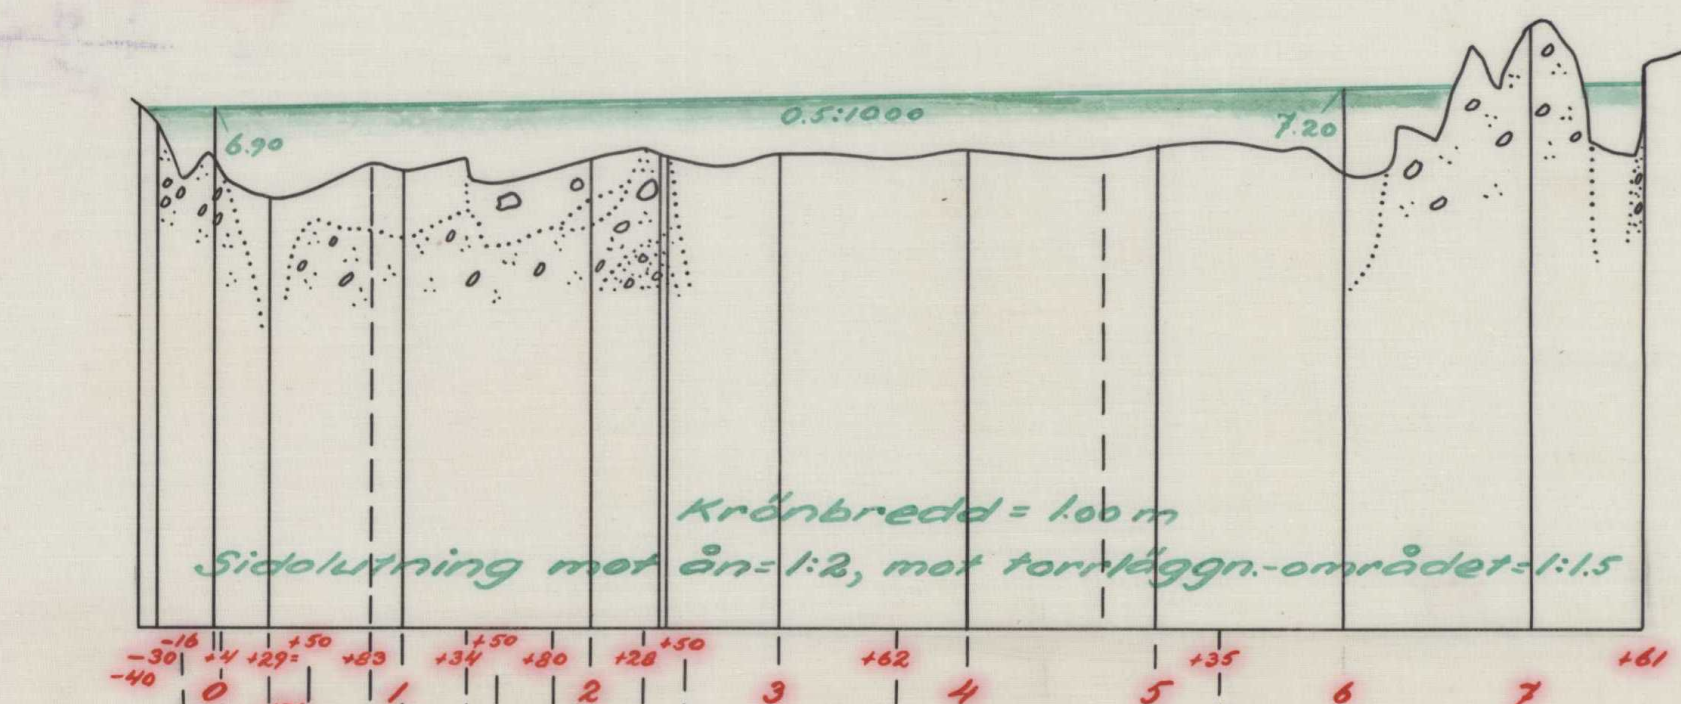


Auskift
Genom Kungl. Lantbruksstyrelsens
beslut denna dag fastställt till efter-
rättelse vid arbetets utförande.
Stockholm den 3 juli 1942.
På Kungl. Lantbruksstyrelsens vägnar
Hjalmar Forsman.

Destyrkes i tjänsten:

[Signature]

Rörtrumma typ C


Skala 1:50

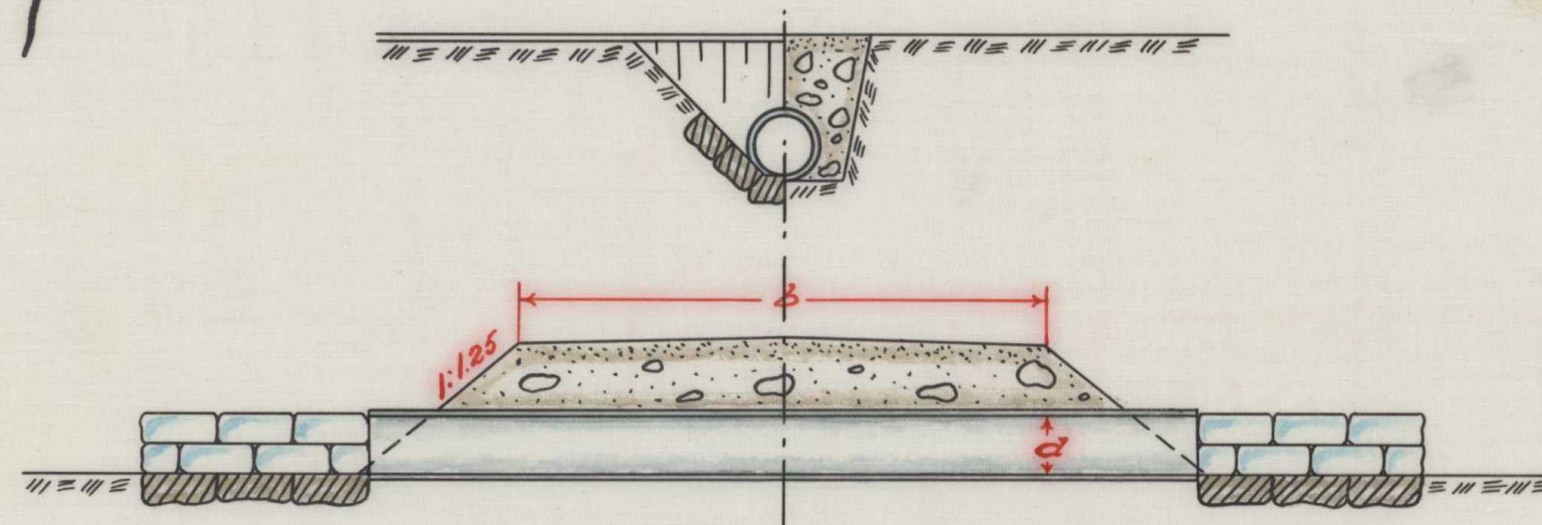

Kringgjutning av rörutlopp

vid 11+89


Skala 1:50

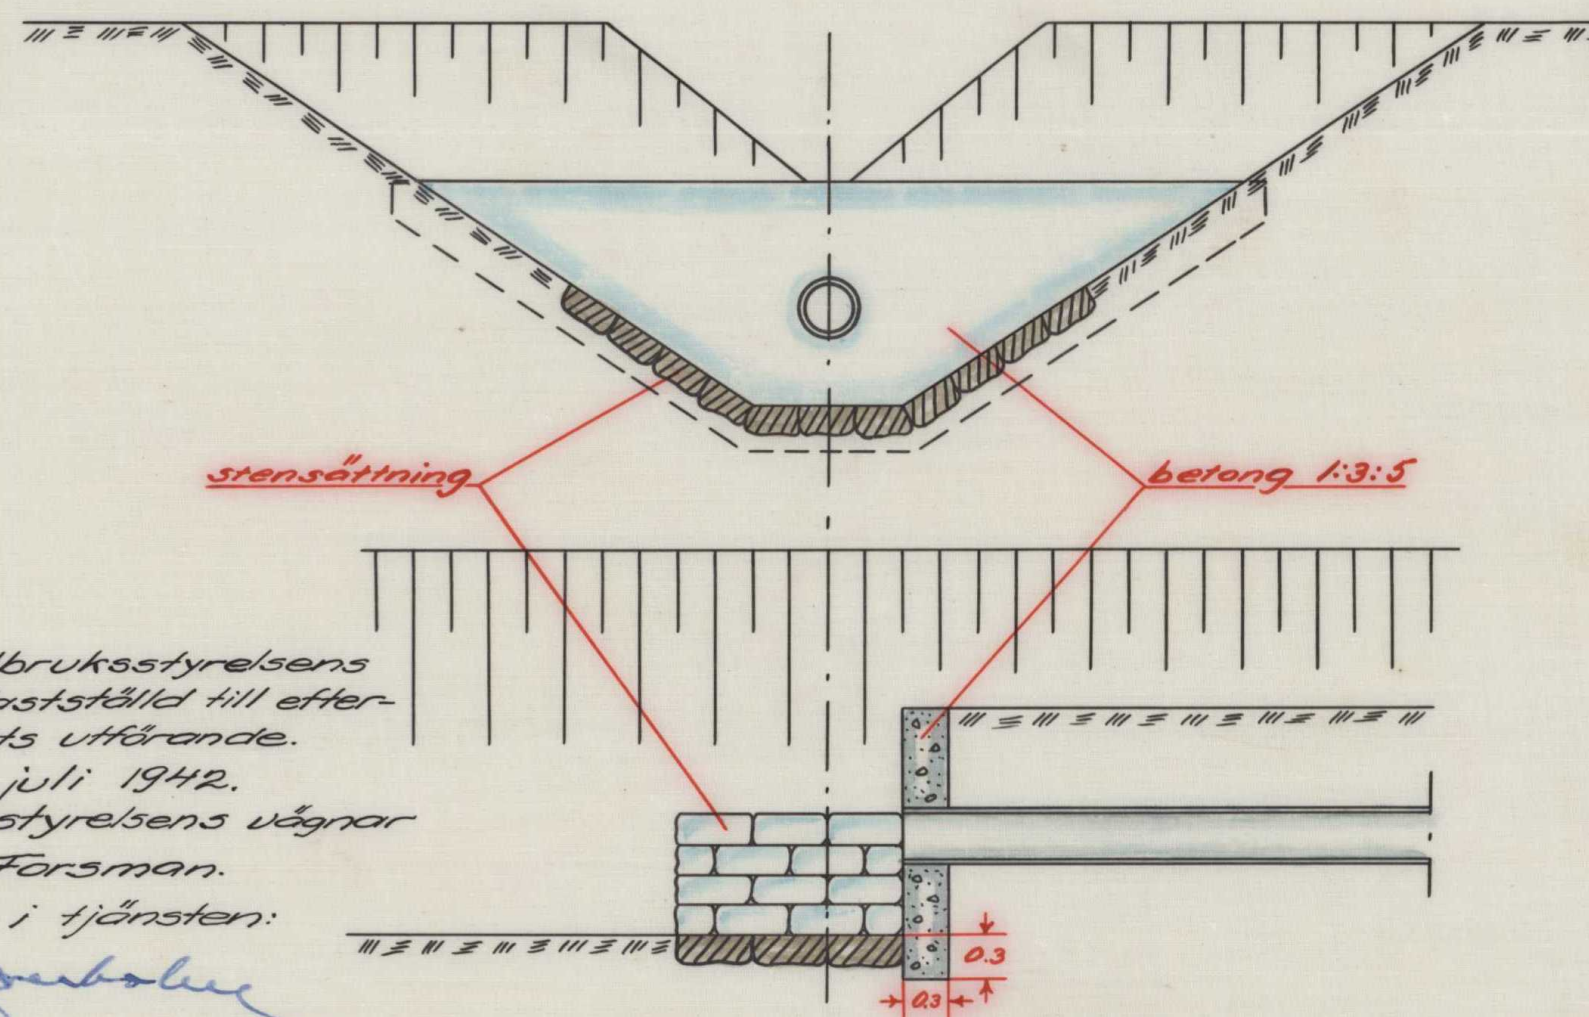

Längdskala 1:4000
100 50 0 100 200 300 m

Höjd- och sektionsskala 1:100
1 0 1 2 3 4 5 6 7 8 9 m

Skala 1:50
1 0.5 0 1 2 3 4 m

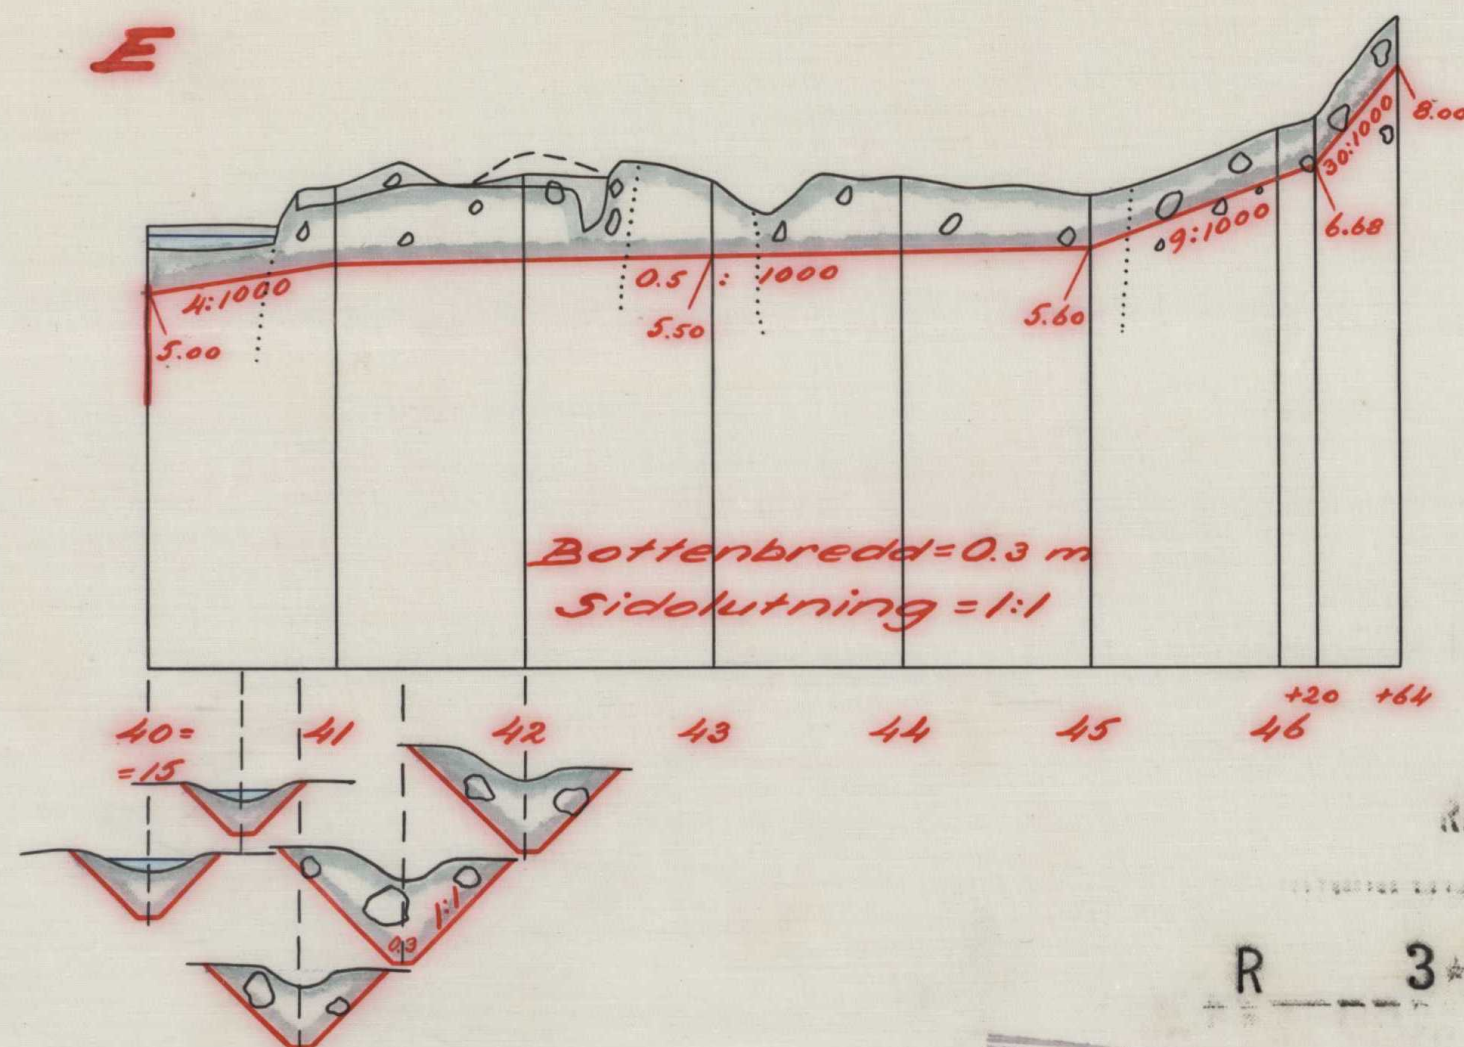


RITN.Nr 002

R 3*0814

2

M. 921 Skarby 3 juli



Skala 1:50

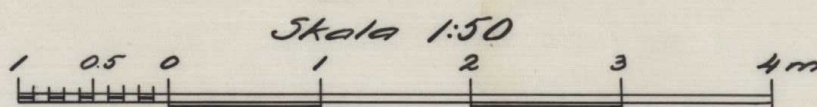

R 3 0814

Sta 921, February 3, 1916

Skala 1:50

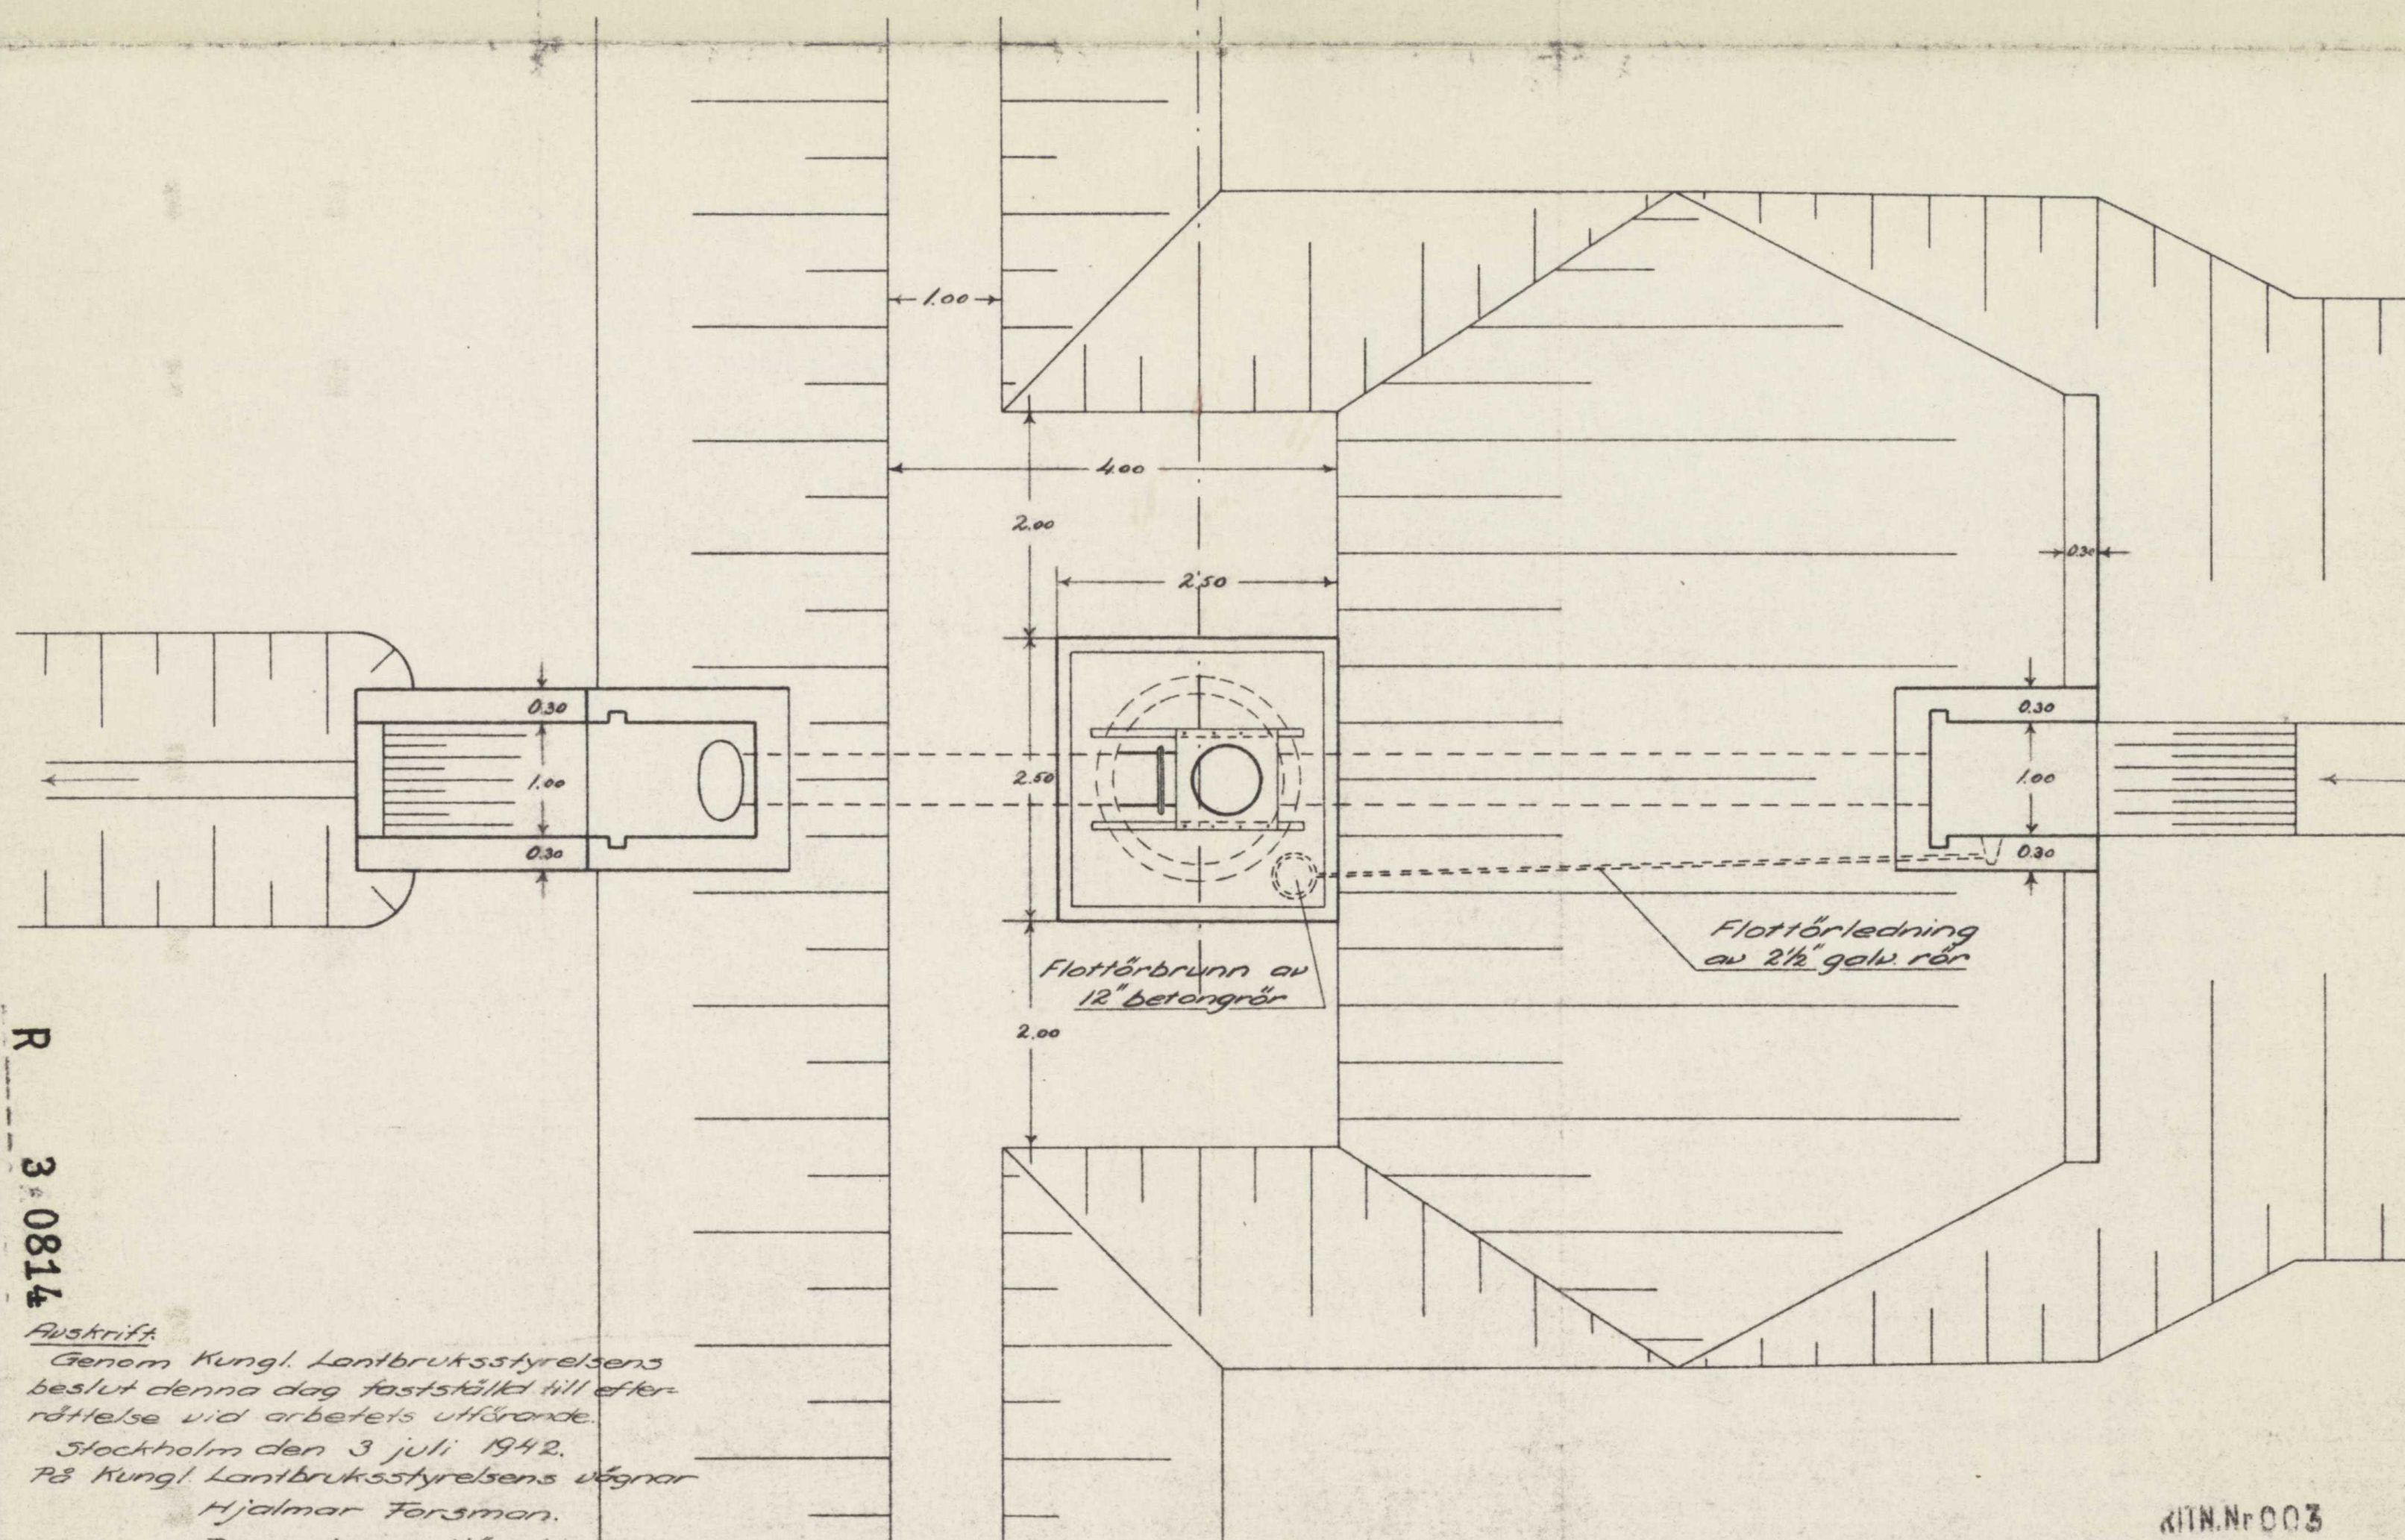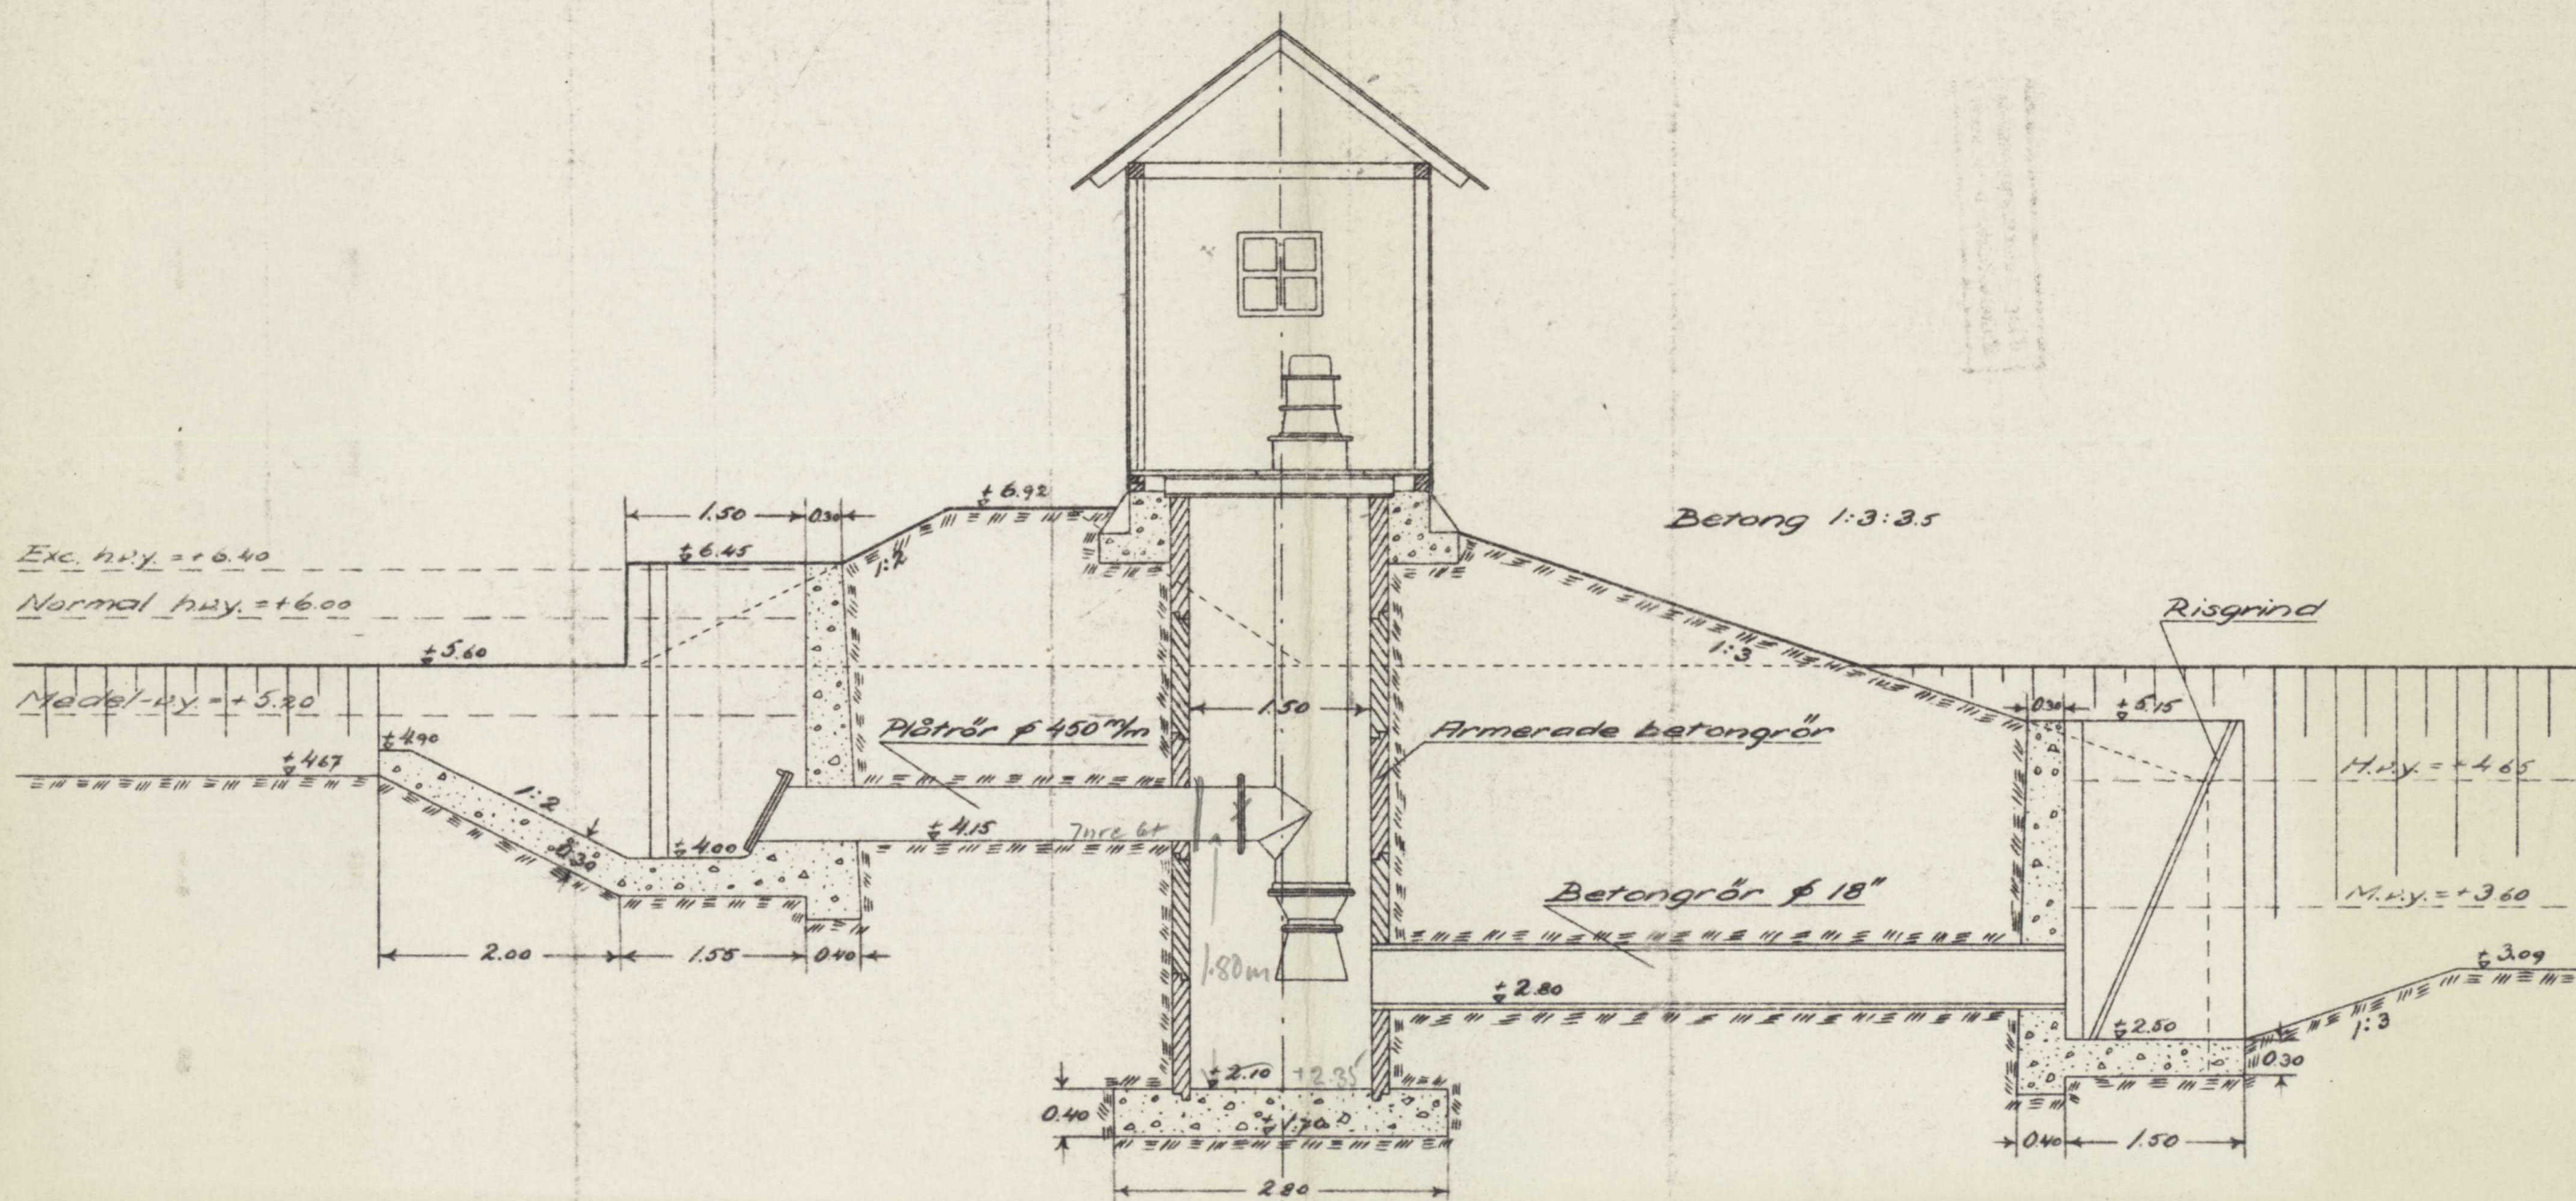

R 3 0814

Auskrift:
Genom Kungl. Lantbruksstyrelsens
beslut denna dag fastställt till efter-
rättelse vid arbetets utförande.
Stockholm den 3 juli 1942.
På Kungl. Lantbruksstyrelsens vägnar
Hjalmar Forsman.
Destyrkes i tjänsten:

KITN.Nr 003

R 3 0814

Skala 1:50

1 0.5 0 1 2 3 4m