



Akt nr:

R-F4b-LS162/56

AU\$R-F4b-LS162/56

Handlingar angående
"Brännebrona dikningsföretag av år 1956"
i Holmestads s:n, Götene kommun av
Skaraborgs län;
upprättade år 1956 vid syneförrättning
enligt vattenlagen
av
Gottfr. Wadman.
Lantbruksingenjör.

673 -
162 - 2


RAPPORT över verkställd ~~besiktning~~ avsyning.			
Företagets namn Brännebrona dikningsföretag av år 1956			
Socken Holmestad		Län Skaraborg	
Ordf. i styrelsen - ~~XXXXXXXXXXXX~~ Lantbr. Sven Dalemo, Ringsåsen, Äskekärr.			
Statligt stöd bev. av lbrstn den -	Bidrag till utförandet, kr -	Bidrag till rensning, kr -	Lån, kr -
Statligt stöd bev. av lbrnämnden den 30/5-1958	Bidrag till utförandet, kr 7.570:-		
Arbetslid jml. V. L. 10:62 31/12-1966	Förlängning jml. V. L. 7:58 -	Kontrakterad arbetstid 1/10-1960	Kontrakterad arbetstid förlängd till -
Nu tillstyrkes till utbetalning	av bidrag till utförandet, kr 1.210:-	av bidrag till rensning, kr -	av lån, kr -
Besiktning verkställd den 3/12-1958		Besiktning verkställd av l:e ass. A. Kedefält	

Vid avsyningen befanns företaget vara utfört enligt den fastställda arbetsplanen med undantag för sträckorna A-B-C och E-F-G där rörledningen framdragits c:a 3 m söder det öppna flödesdiket på grund av bättre framkomstmöjlighet vid arbetets utförande. Brunnarna har utförts på föreskrivet läge. Avvikelserna har icke medfört några ökade kostnader för företaget. Förestående, av intressenterna begärda ändringar, har med grönt införts å till företaget hörande planritning.


Företaget förordas till godkännande i befintligt skick. Kostnaderna för företagets utförande har för samf. A-I och B-Ba uppgått till 16.927:- kr. resp. 725:- kr. Med anledning av ^{att} de verkliga kostnaderna för samf. A-I har understigit de beräknade har bidraget minskats med 560:- kronor.

Skara den 3 december 1958.

I tjänsten:

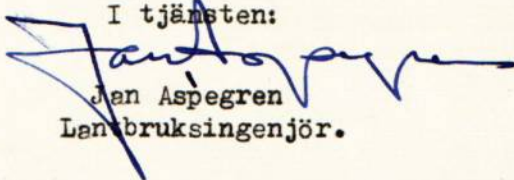
Jan Aspegren
Lantbruksingenjör.

Ändring i plan godkänd å delegationens för inre rationalisering sammanträde den 17/12-1958, § 192, ärende 5.

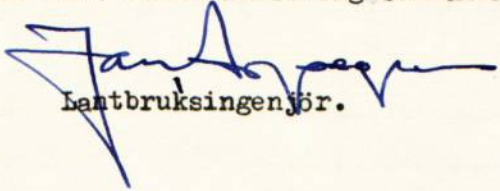
Lantbruksingenjör.

Protokoll vid sammanträde
rörande terrälläggning av mark
inom kommunen Ringsåren
Sigge, Drännebrona järnbro-
hult, Drännebrona, Ensbacken,
Smedstorp, Ringsåren Stora, och
Lilla, Andrestorp, Djörkhulan
samt Holmestorps Lofsgården
i Götene socken av Skaraborgs
län.

Den 15 september 1956 inställes sig
undertecknad, statens lantbrukstingenieur
hos lantbrukare Einar Fransson,
Drännebrona för att jämlikt
förordnande (bil. A) handlägga
ifrågasättande synsförklaring.
Kungärore angående samman-
trädet hade varit införda i Skar-
borgs län's tidning, Skara (bil. B') och
i laga ordning anslagen i Götene
församling (bil. C'), varjämte för-
tagets sakägare jämlikt väsen-
lagen enligt befordrad förteck-
ning (bil. D') meddelats om
tiden och platser för samman-
trädet och hade följande personer
med förordningsmannen kom-
mit tillstånd

Einar Fransson, Brännebrona
 Linus Larsson,
 Ture Lugen, Broholm
 John Olsson, Björkåker
 Einar Andersson, Brännebrona

Och gode män
 Gustav Lennström, Slättbyrå
 Nils Wilson, Pellagården

§ 1.

Förordnandet upplästes och
 bilades protokollets följande

§ 2.

Någon jär anmälades ej mot
 styresmännen och biträdande gode
 männen förklarade, att de erlagt
 föreskriven ed.

§ 3.

Någon laga kinnas mot
 färdtagis hade ingen att an-
 mäla och ej heller anmälde styre-
 männen någon sådant föreligg.

§ 4.

Förelades den uppräpnade plan-
kartan med profiler över pla-
nerade avlopp.

§ 5.

Sökandena yrkade på tilläggning
av sina markers till för åter lämp-
ligt djup medel rörlighets-
a sträckan 0-6 halvläck.

§ 6.

De lägenas översenskommis och
någon ersättning för ^{mark som ägdes} avlopp och
jordupplag ej skulle utgå.

§ 7.

Bevollmäktigades förordnings-
männer, och i kungörelse för
nästa sammantids intåg och
val av arbetsstyrelse skulle verk-
ställas via sammantids ifråga.

§ 8.

Meddelades att jordvändning
skulle verkställas efter samman-
träd.

§ 9.

Det beslut vidare förskan, upp-
lästes dagens protokoll, som godkändes,
och sammantids avslutades.

Och om dag som orar
En tjänstens vägnar
E. Fredriksson

Hans L. L. L.

Nils L. L.

Den 12 november 1956 inställdes sig
 åter förrättningsmännen hos lant-
 brukare Einar Fransson, Dränne-
 brona för att vidare handlägga
 ifrågasatt synförrättning.
 Kungävsde angående samman-
 trädet hade varit införd i Skan-
 borgs länstidning, Skan den
 23 oktober 1956 (bil. D²) samt i län-
 sordning anslagen i Holmestads
 församling (bil. C²), varjämte
 förslaget sakägare jämlikt ruben-
 lagen enligt bifogad förteck-
 ning (bil. B²) meddelats om
 tid och plats för samman-
 trädet, och hade följande per-
 soner med förrättningsmän-
 nen kommit tillrättas

Joan Dalens, Ringstasen
 Einar Fransson, Drännebrona
 Lenns Larsson,

Det. Göre män
 Nils Wilsson, Pellagården
 Gustav Finusson, Slåderma

TUMBA 1947

§ 10.

Förklaras att uppräknade förs-
hålls med tillhörande bilagor,
som genomgås.

§ 11.

Då delägarna i företaget öns-
kosthonom, att val av arbetsstyrelse
skulle verkställas vid Aazens
sammanträde, valdes nu till
ordförande i arbetsstyrelsen Lant-
brukare Sven Dalem, Ringåsen,
Aspekätt samt till övriga ledamöter
Einar Fransson och Lenns Larsson,
båda från Brännebrona.

§ 12.

Till revisorer att granska arbets-
styrelsens räkenskaper och för-
valtning utsågos John Olsson,
Djörklulan och Einar Andersson,
Brännebrona.

§ 13.

Att emottaga och förvara följ-

Tagets räkningar och handlingars utlysning ordföranden i arbetsstyrelsen.

§ 14.

Sygnemännens utlåtande upplästes och bilades protokoll.

§ 15.

Delägarna beslöt öka statsbidrag till företagets genomförande och uppdrag åt förvaltningsmannen att upprätta här för erforderliga handlingar.

§ 16.

Ordföranden, arbetsstyrelsen befälmannas och under-teckna ansökan om dylikt bidrag samt kvittera detsamma för företagets räkning.

§ 17.

Då intet vidare förskam, upplästes dagens protokoll, som godkändes, och sygniför-räkningen förklarades avslutad.

Ort och dag som ovan

På tjänstens vägnar

Gösta Wadman

Karl af Lierman

Nils Nilsson

KUNGL. MAJ:TS BEFALLNINGSHAVANDE

I
SKARABORGS LÄN



LANDSKANSLIET

IIIM 53 55Förordnande.

Lantbruksingenjören Gottfr. Wadman, Karlstad, förordnas härmed att i stället för lantbruksingenjören Sven Hallin verkställa ifrågavarande förrättning; och införs väntas bevis om förordnandets emottagande.

Mariestad & landskansliet den 7 maj 1955.

På länsstyrelsens vägnar:

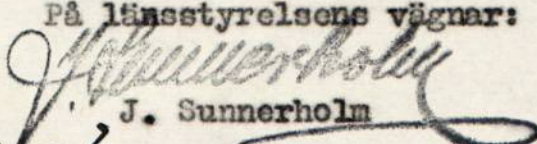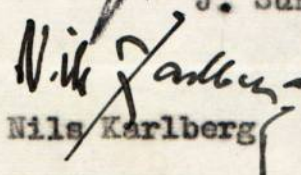
J. Sunnerholm
Nils Karlberg

LANTBRUKSNÄMNDEN

I SKARABORGS LÄN

SKARA

Tel. 13140 (växel)


Postgiro nr 68815

Dnr

SKARABORGS LÄNS
LANDSKANSLI

- 6 MAJ 1955

III M 53 55

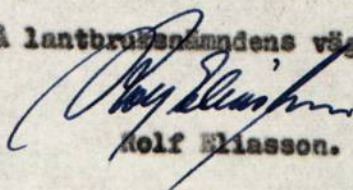Lantbruksnämnden får till förrättningsman föreslå:**Lantbruksingenjör Gottfr. Wadman.****Skara den 18 april 1955.****På lantbruksnämndens vägnar:****Rolf Eliasson.**
Bo Hjalmarsson.

KUNGL. MAJ:TS BEFALLNINGSHAVANDE

I

SKARABORGS LÄN


LANDSKANSLIET


IIIM 175 53Förordnande.

Lantbruksingenjören Sven Hallin, Skara, förordnas härmed att i laga ordning verkställa ifrågavarande förrättning; och införs väntas bevis om förordnandets emottagande.

Mariestad Å landskansliet den 28 december 1953.

På länsstyrelsens vägnar:

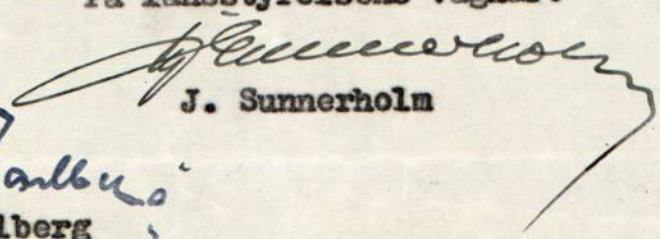

J. Sunnerholm

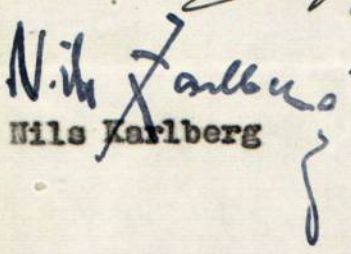
Nils Karlberg



F.nr. 10-1835

Wedman

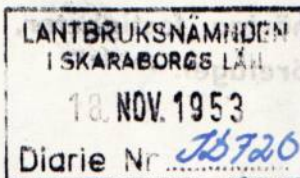

Insändes till vederbörande lantbruksnämnd.

Till Länsstyrelsen i Skaraborgs län.

Härmed anhålles om förordnande för behörig förrättningsman att handlägga syneförrättning enligt 10 kap. vattenlagen för torrläggning av ^{mig} ~~oss~~ tillhörig mark inom Holmestads socken(-nar) av Skaraborgs län.

Förrättningen avser

avvägning för dikningsavlopp

här uppgives så fullständigt som möjligt företagets beskaffenhet (dikning, åreglering, sjösänkning, invallning e. d.), vidare

företagets omfattning (areal som skall torrläggas, avloppens längd o. d.), om flottled, damm, järnväg, landsväg e. d., beröres m. m.

sirka 600 meter halvåkt ledning
samt ett obestämt antal meter heltåkt.

Närmaste järnvägsstation

Götene

Meddelanden om förrättningen ställas till

Einar Fransson

Hemansägare

titel, namn och fullständig adress samt telefon.

Brännebrana Arketärs

Brännebrana Holmestads den 13/11 19 53

Sökandes namn:

Fastighet:

<u>John Olsson</u>	för fastigheten	<u>Djörshulan</u> 14
<u>Linus Larsson</u>	» »	<u>Brännebrana</u> 122
<u>Einar Fransson</u>	» »	<u>Brännebrana</u> 118

Int. i Brännebrana

Förutom nämnda, sökandena tillhöriga fastigheter, väntas nedanstående ägare och fastigheter bliva berörda av företaget.

Icke sökandes namn:		Fastighet:
Sven Johansson	ägare av fastigheten	Ringåsens Rökstjärn
Emor Andersson	» » »	Bränddröna Rökstjärn
Karl Larsson	» » »	Bränddröna Rökstjärn
Viktor Johansson storbarn		Källeberg Rökstjärn
Ture Lungen		Broholm Rökstjärn
Lennart Jansson		Ringåsens Rökstjärn
Alma Petersson		Smidskär Rökstjärn
Cdr Klara Korra Kyrkogata 31		Stockholm


Lantbruksnämnden får till förrättningsman föreslå:

Lantbruksingenjör Sven Hallin

Skara den 15 december 1953

På Lantbruksnämndens vägnar:


Rolf Eliasson

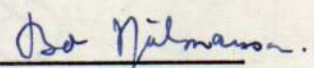
Bo Hjalmarsson

FÖRTECKNING

Över delägare i det avdikningsföretag, som avser torrläggning av mark inom hemmanen Ringsåsen Sigge, Brännebrona Järnbrohult, Brännebrona, Enebacken, Smedstorp, Ringsåsen Stora, Anderstorp, Ringsåsen Lilla, Björkhulan Och Holmestad Lofsgården i Götene socken av Skaraborgs län, vilka jämlikt vattenlagen 10 kap. 8 och 40 §§ underrättats angående sammanträde den 15 sept. 1956 kl. 10.00.

- | | | |
|---|---|---------------------|
| 1. Lantbrukare Sven Dalemo, | Ringsåsen, Holmestad, | ÄSKEKÄRR |
| 2. "- | Einar Fransson, Brännebrona | "- |
| 3. "- | Linus Larsson, "- | "- |
| 4. Fröken Alma Pettersson, | (Klara Norra Kyrkogatan | STOCKHOLM) |
| 5. Lantbrukare Ture Lugn, | Broholm, Smedkärr, Äskekärr. | ÄSKEKÄRR |
| 6. "- | Lennart Jansson, Ringsåsen | "- |
| 7. "- | John Olsson, Björkhulan, | GÖTENE |
| 8. "- | Linus Olsson, "- | "- |
| 9. "- | Einar Andersson, Brännebrona, | ÄSKEKÄRR |
| <u>Gode män:</u> | | |
| Inspektör Nils Wilsson, | Pellagården | Götene |
| ~~Lantbrukare Birger Svensson,~~ | ~~Torstensgården,~~ | ~~ÄSKEKÄRR~~ |
| ~~Lantbrukare Birger Svensson,~~ | ~~Torstensgården,~~ | ~~ÄSKEKÄRR~~ |
| "- | Gustav Linusson, Slättebråten, Holmestad, | ÄSKEKÄRR |

Pastorat:

Götene pastorat, GÖTENE.

Tidning:

Skaraborgs läns tidning, SKARA.

Att underrättelser avsänts till förestående personer m.m. med posten den 15 augusti 1956, intygas

ex officio:

Gösta Walden

FÖRTECKNING

över delägare i det avdikningsföretag, som avser torrläggning av mark inom hemmanen Ringsåsen Sigge, Brännebrona Järnbrohult, Brännebrona, Enebacken, Smedstorp, Ringsåsen Stora, Anderstorp, Ringsåsen Lilla, Björkhulan och Holmestad Lofsgården i Holmestads socken av Skaraborgs län, vilka jämlikt vattenlagen 10 kap. 8 och 40 §§ underrättats angående sammanträde den 12 november 1956 kl. 10.00.

✓ 1.	Lantbrukare Sven Dalemo,	Ringsåsen, Holmestad,	ÄSKEKÄRR
✓ 2.	"-	Einar Fransson, Brännebrona,	"-
✓ 3.	"-	Linus Larsson, "	"-
4.	Fröken Alma Pettersson,	Smedkärr,	"-
5.	Lantbrukare Ture Lugn,	Broholm	"-
6.	"-	Lennart Jansson, Ringsåsen,	"-
7.	"-	John Olsson, Björkhulan,	GÖTENE
8.	"-	Linus Olsson, "	ÄSKEKÄRR
9.	"-	Einar Andersson, Brännebrona,	"-

Gode män:

✓	Inspektör Nils Wilsson,	Pellagården	GÖTENE
✓	Lantbrukare Gustav Linusson,	Slättebråten, Holmestad	ÄSKEKÄRR

Pastorat:

Götene pastorat, GÖTENE.

Tidning:

Skaraborgs läns tidning, SKARA.

Att underrättelser avsänts till förestående personer m.m. med posten den 20 oktober 1956, intygas


ex officio


(Gottfr. Wadman)

K U N G Ö R E L S E


Syneförrättning enligt 10 kap. vattenlagen rörande torrläggning av mark inom hemmanen Ringsåsen Sigge, Brännebrona Järnbrohult, Brännebrona, Enebacken, Smedstorp, Ringsåsen Stora, Anderstorp, Ringsåsen Lilla, Björkulan och Holmestad Lofsgården i Götene socken av Skaraborgs län kommer att handläggas vid sammanträde hos lantbrukare Einar Fransson, Brännebron, Äskekärr, lördagen den 15 sept. 1956 kl. 10.00, då sakägare hava att tillstädeskomma för utförande av sin talan.

Karlstad den 15 augusti 1956

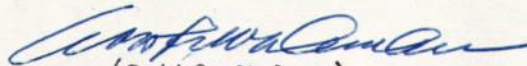
(Gottfr. Wadman)

Statens lantbruksingenjör

~~TJÄNSTEFÖRSÄNDELSE~~
~~från Pastoratsrådet i Götene,~~
~~Holmestad, Vättlösa o. Ledsjö.~~
~~Adress GÖTENE~~

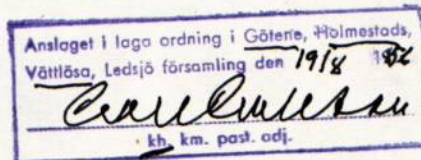

STATENS LANTBRUKSINGENJÖR
KARLSTAD

K U N G Ö R E L S E


Syneförrättning enligt 10 kap. vattenlagen rörande torrläggning av mark inom hemmanen Ringsåsen Sigge, Brännebrona Järnbrohult, Brännebrona, Enebacken, Smedstorp, Ringsåsen Stora, Anderstorp, Ringsåsen Lilla, Björkhulan och Holmestads Lofsgården i Holmestads socken av Skaraborgs län kommer att handläggas vid nytt sammanträde hos lantbrukare Einar Fransson, Brännebron, Äskekärr, måndagen den 12 nov. 1956 kl. 12.00.

Karlstad den 20 oktober 1956



(Gottfr. Wadman)

Statens lantbruksingenjör

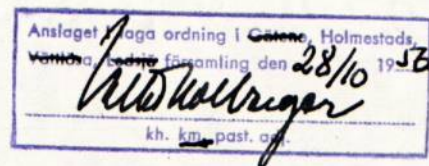

KUNGÖRELSE

Syneförrättning enligt 10 kap. vattenlagen rörande torrläggning av mark inom hemmanen Ringsåsen Sigge, Brännebrona Järnbrohult, Brännebrona, Enebacken, Smedstorp, Ringsåsen Stora, Anderstorp, Ringsåsen Lilla, Björkhulan och Holmestad Lofsgården i Götene socken av Skaraborgs län kommer att handläggas vid sammanträde hos lantbrukare Einar Fransson, Brännebrona, Åskekärr, lördagen den 15 september 1956 kl. 10.00, då sakägare hava att tillstädeskomma för utförande av sin talan.

Karlstad den 15 augusti 1956.

GOTTFRID WADMAN
Statens lantbruksingenjör.

Ovanstående kungörelse införd i
Skaraborgs läns Tidning, Skara,
den 17 augusti 1956.

KUNGÖRELSE

Syneförrättning enligt 10 kap. vattenlagen rörande torrläggning av mark inom hemmanen Ringsåsen Sigge, Brännebrona Järnbrohult, Brännebrona, Enebacken, Smedstorp, Ringsåsen Stora, Anderstorp, Ringsåsen Lilla, Björkhulan och Holmestads Lofsgården i Holmestads socken av Skaraborgs län kommer att handläggas vid nytt sammanträde hos lantbrukare Einar Fransson, Brännebrona, Åskekärr, måndagen den 12 nov. 1956 kl 12.00.

Karlstad den 20 oktober 1956.

GOTFR. WADMAN
Statens lantbruksingenjör.

Ovanstående kungörelse inför d i
Skaraborgs läns tidning
den 23 oktober 1956.

VÄRDERINGSLÄNGD

Fastighet och ägare Ägobeskrivning	Ägo- figur- nr	Förbättrad mark		Värde pr ha		Båtnad	
		åker, tomt	annan	före	efter	pr ha	pr ägofigur
		hektar	hektar	kronor	kronor	kronor	kronor
Holmestads socken							
Brännebrona 1 ¹⁸							
Järnbrohult 1 ¹⁸							
Einar Fransson							
Alstringsbåtnad							
åker, mylla på lera	1	0.54		1080	2000	920	496.80
tomt "-"	2	0.13		2300	4000	1700	221.-
åker, "-"	3	2.43		1310	2000	690	1676.70
A-summa		3.10					2394.50
Brukningsbåtnad							330.-
Totalsumma		3.10					2724.50
Brännebrona 1 ⁸							
Järnbrohult 1 ⁸							
Einar Andersson							
Alstringsbåtnad							
åker, mylla på lera	4	0.18		1000	2000	1000	180.-
- " -	5	0.14		1000	2000	1000	140.-
- " -	6	0.27		920	2000	1080	291.60
- " -	7	0.13		1080	2000	920	119.60
- " -	8	0.21		920	2000	1080	226.80
- " -	9	0.27		920	2000	1080	291.60
- " -	10	0.23		850	2000	1150	264.50
- " -	11	0.28		770	2000	1230	344.40
- " -	12	0.27		690	2000	1310	353.70
- " -	13	0.15		620	2000	1380	207.-
- " -	14	0.22		620	2000	1380	303.60
- " -	15	0.21		620	2000	1380	289.80
A-summa		2.56					3012.60

Fastighet och ägare Ägobeskrivning	Ägo- figur- nr	Förbättrad mark		Värde pr ha		Båtnad	
		åker, tomt	annan	före	efter	pr ha	pr ägofigur
		hektar	hektar	kronor	kronor	kronor	kronor
Brukningsbåtnad							1440.-
<u>Totalsumma</u>		2.56					4452.60
Brännebrona l ²²							
Linus Larsson							
Alstringsbåtnad							
åker, mylla på lera	16	0.21		1150	2000	850	178.50
- " -	17	0.88		1080	2000	920	257.60
- " -	18	0.25		920	2000	1080	270.-
- " -	19	0.20		920	2000	1080	216.-
- " -	20	0.26		850	2000	1150	299.-
- " -	21	0.37		770	2000	1230	455.10
- " -	22	0.15		690	2000	1310	196.50
- " -	23	0.22		770	2000	1230	270.60
<u>A-summa</u>		1.94					2143.30
Brukningsbåtnad							200.-
<u>Totalsumma</u>		1.94					2343.30
Ringåsen Sigge l ¹							
Sven Dalemo							
Alstringsbåtnad							
betesmark, mylla på lera	24		0.15	920	1500	580	87.-
- " -	25		0.26	1220	1500	280	72.80
<u>A-summa</u>			0.41				159.80
Enebacken l ²⁰							
Linus Larsson							
Alstringsbåtnad							

VÄRDERINGSLÄNGD

Fastighet och ägare Ägobeskrivning	Ägo- figur- nr	Förbättrad mark		Värde pr ha		Båtnad	
		åker, tomt	annan	före	efter	pr ha	pr ägofigur
		hektar	hektar	kronor	kronor	kronor	kronor
åker, mylla på lera	26	0.55		1150	2000	850	467.50
- " -	27	0.25		850	2000	1150	287.50
- " -	28	0.18		440	2000	1460	262.80
- " -	29	0.33		770	2000	1230	405.90
- " -	30	0.16		620	2000	1380	220.80
- " -	31	0.19		1310	2000	690	131.10
- " -	32	0.35		460	2000	1540	539.-
- " -	33	0.41		440	2000	1460	598.60
- " -	34	0.24		850	2000	1150	276.-
- " -	35	0.12		1150	2000	850	102.-
A-summa		2.78					3291.20
Brukningsbåtnad							600.-
Totalsumma		2.78					3891.20
Smedstorp 1 ⁵							
Fröken Alma Pettersson							
Alstringsbåtnad							
åker, mylla på lera	36	0.42		770	2000	1230	516.60
- " -	37	0.24		460	2000	1540	369.60
- " -	38	0.31		850	2000	1150	356.50
- " -	39	0.23		1080	2000	920	211.60
A-summa		1.20					1454.30
Brukningsbåtnad							180.-
Totalsumma		1.20					1634.30
Holmestad Lofsgården 3 ²							
Linus Olsson							
Alstringsbåtnad							

Fastighet och ägare Ägobeskrivning	Ägo- figur- nr	Förbättrad mark		Värde pr ha		Båtnad	
		åker, tomt	annan	före	efter	pr ha	pr ägofigur
		hektar	hektar	kronor	kronor	kronor	kronor
åker, mylla på lera	40	0.24		1150	2000	850	204.-
- " -	41	0.27		1080	2000	920	248.40
- " -	42	0.20		690	2000	1310	262.-
- " -	43	0.32		690	2000	1310	419.20
- " -	44	0.41		1000	2000	1000	410.-
- " -	45	0.15		690	2000	1310	196.50
A-summa		1.60					1740.10
Brukningsbåtnad							250.-
Totalsumma		1.60					1990.10
Björkhulan l ²							
Linus Olsson							
Alstringsbåtnad							
åker, mylla på lera	46	0.29		690	2000	1310	379.90
- " -	47	0.18		850	2000	1150	207.-
- " -	48	0.34		460	2000	1540	523.60
A-summa		0.81					1110.50
Brukningsbåtnad							130.-
Totalsumma		0.81					1240.50
Björkhulan l ⁴							
John Olsson							
Alstringsbåtnad							
åker, mylla på lera	49	0.28		1000	2000	1000	280.-
- " -	50	0.07		770	2000	1230	86.10
- " -	51	0.27		1000	2000	1000	270.-
A-summa		0.62					636.10
Brukningsbåtnad							100.-
Totalsumma		0.62					736.10

VÄRDERINGSLÄNGD

Fastighet och ägare Ägobeskrivning	Ägo- figur- nr	Förbättrad mark		Värde pr ha		Båtnad	
		åker, tomt	annan	före	efter	pr ha	pr ägofigur
		hektar	hektar	kronor	kronor	kronor	kronor
Ringåsen Stora 2 ³							
Linus Larsson							
Alstringsbåtnad							
åker, mylla på lera	52	0.46		1000	2000	1000	460.-
- " -	53	0.33		1000	2000	1000	330.-
- " -	54	0.31		920	2000	1080	334.80
- " -	55	0.16		1000	2000	1000	160.-
- " -	56	0.23		620	2000	1380	317.40
- " -	57	0.39		850	2000	1150	448.50
- " -	58	0.30		690	2000	1310	393.-
- " -	59	0.31		920	2000	1080	334.80
- " -	60	0.28		920	2000	1080	302.40
A-summa		2.77					3080.90
Brukningsbåtnad							1210.-
Totalsumma		2.77					4290.90
Anderstorp 1 ⁵							
Einar Fransson							
Alstringsbåtnad							
åker, mylla på lera	61	0.13		1850	2000	150	19.50
- " -	62	0.39		1690	2000	310	120.90
- " -	63	0.26		1460	2000	540	140.40
- " -	64	0.27		1150	2000	850	229.50
- " -	65	0.20		1150	2000	850	170.-
- " -	66	0.30		770	2000	1230	369.-
A-summa		1.55					1049.30
Brukningsbåtnad							440.-
Totalsumma		1.55					1489.30

Fastighet och ägare Ägobeskrivning	Ägo- figur- nr	Förbättrad mark		Värde pr ha		Båtnad	
		åker, tomt	annan	före	efter	pr ha	pr ägofigur
		hektar	hektar	kronor	kronor	kronor	kronor
Ringåsen 3 ²							
Ture Lugn							
Alstringsbåtnad							
åker, mylla på lera	67	0.29		1000	2000	1000	290.-
A-summa		0.29					290.-
Ringåsen 3 ³							
Lennart Jansson							
Alstringsbåtnad							
åker, mylla på lera	68	0.34		1460	2000	540	183.60
A-summa		0.34					183.60
<u>Sammandrag.</u>							
Brännebrona							
Järnbrohult							
1 ¹⁸ Einar Fransson		3.10					2724.50
1 ⁸ Einar Andersson		2.56					4452.60
Brännebrona							
1 ²² Linus Larsson		1.94					2343.30
Ringåsen Sigge 1 ¹							
Sven Dalemo			0.41				159.80
Enebacken 1 ²⁰							
Linus Larsson		2.78					3891.20
Smedstorp 1 ⁵							
Alma Pettersson		1.20					1634.30
Holmestad Lofsgården							
3 ² Linus Olsson		1.60					1990.10
Björkhulan							
1 ² Linus Olsson		0.81					1240.50
1 ⁴ John Olsson		0.62					736.10
överföres		14.61	0.41				19172.40

Fastighet och ägare Ägobeskrivning	Ägo- figur- nr	Förbättrad mark		Värde pr ha		Båtnad	
		åker, tomt	annan	före	efter	pr ha	pr ägofigur
		hektar	hektar	kronor	kronor	kronor	kronor
överfört	14.61	14.61	0.41				19172.40
Ringåsen Stora 2 ³							
Linus Larsson		2.77					4290.90
Anderstorp 1 ⁵							
Einar Fransson		1.55					1489.30
Ringåsen							
3 ² Ture Lugn		0.29					290.-
3 ³ Lennart Jansson		0.34					183.60
Summa		19.56	0.41				25426.20
Summa alstringsbåtnad							20546.20
"- brukningsbåtnad							4880.-
Brännebrona den 12 november 1956 På tjänstens vägnar: <i>Gottfr. Wadman</i> (Gottfr. Wadman) <i>Gustaf Linnér</i> <i>Wils Wilsen</i>							

Beräkning av brukningsbåtnad

Beräkningen utförd med ledning av Fältarronderingskommitténs undersökningar.

Fastighet och ägare	Läge	Av- loppets längd	Bruknings- båtnad per meter kapitaliserad efter 4 %.	Summa per avlopps- sträcka (avrundat)	Summa
Brännebrona 1 ¹⁸					
Einar Fransson	3+27-5+96	269	1.25		330
Brännebrona 1 ⁸					
Einar Andersson	3+27-5+96	269	1.25	330	
	20+20+88	88	4.70	410	
	30-30+95	95	5.90	560	
	30+95-32+8	118	1.25	<u>140</u>	1440
Brännebrona 1 ²²					
Linus Larsson	30+95-32+8	164	1.25		200
Sundstorp 1 ⁵					
Alma Pettersson	30+95-32+8	46+15	1.25	70	
	32+8-32+23			<u>110</u>	180
	51+30-51+74	44	2.50		
Enebacken 1 ²⁰					
Linus Larsson	32+8-32+23	15	1.25	20	
	32+23-32+93	70	6.40	440	
	51+74-52+32	58	2.50	<u>140</u>	600
Holmestad Lofsgården 3 ²					
Lars Olsson		102	2.50		250
Björkhulan 1 ²					
Linus Olsson		52	2.50		130
Björkhulan 1 ⁴					
John Olsson		42	2.50		100
Ringåsen 2 ³					
Linus Larsson		105	2.50	260	
	7+77-8+50	73	5.20	380	
	5+96-7+77	141	4.10	<u>570</u>	1210
Anderstorp 1 ⁵					
Einar Fransson	40+59-41+55	96	4.60		<u>440</u>

Brännebrona den 12 nov. 1956

Gottfr. Wadman
(Gottfr. Wadman)


Summa 4880

Läge	Längd m	Arbete, material e. d.	Antal	å-pris kr.	Kostnad	Summa
					kronor	kronor
0 - 1 +62	162	<u>Sträckan A - B</u>				
		9" lantbruksrör	m 162	4.15		672.30
		Grävning, läggning o. åter-				
		fyllning	" 162	3.20		518.40
0		Betonggjutning	st 1	120.-		120.-
		Putsning av botten i ytvatten-				
		dike	m 162	0.50		81.-
		Tillägges c:a 15 %				208.30
					<u>Summa</u>	<u>1600.-</u>
1+62-2+68	106	<u>Sträckan B - C</u>				
		9" lantbruksrör	m 106	4.15		439.90
1+62 - 1+76		Grävning för rörledning,				
		rörens läggning och dikesjordens				
		återfyllning	14	3.20	44.80	
-2+2		D:o	" 26	8.-	208.-	
-2+24		D:o	" 22	3.20	70.40	
-2+36		D:o med bergsprängning	" 12	30.-	360.-	
-2+68		D:o	" 32	3.-	96.-	779.20
1+62-2+20		Putsning av botten i ytvatten-				
		diket	" 58	1.-	58.-	
-2+68		Påfyllning av jord till före-				
		skriven höjd	" 48	1.50	72.-	130.-
1+62		Brunn typ Da, d=0.60 m.	st 1	60.-		60.-
		Tillägges c:a 15 %				230.90
					<u>Summa</u>	<u>1640.-</u>
2+68-3+27	59	<u>Sträckan C - D - E</u>				
		12" lantbruksrör	m 59	6.60		389.40
2+68-2+89		Grävning, läggning o. återfylln.	21	3.80	79.80	
-2+96		D:o	7	15.-	105.-	
		överföres			184.80	389.40

Läge	Längd m	Arbete, material o. d.	Antal	å-pris kr.	Kostnad	Summa
					kronor	kronor
		överfört			184.80	389.40
-3+27		D:o	31	5.40	167.40	352.20
2+96		Brunn typ A, d=0.60 m. st	1	90.-	90.-	
3+27		" " Da d=0.60 m. "	1	60.-	60.-	150.-
		Tillägges c:a 15 %				138.40
					Summa	1030.-
3+27-4+62	135	<u>Sträckan E - F</u>				
3+27-4+18		12" lantbruksrör m	91	6.60	600.60	
-4+62		8" "- "	44	3.50	154.-	754.60
		Grävning, läggning o.återfylln.	91	3.20	291.20	
		D:o "	44	3.-	132.-	423.20
4+18, 4+62		Brunn typ Da, d=0.60 m. st	2	60.-		120.-
		Påfyllning av jord till före- skriven höjd m	135	1.50		202.50
		Tillägges c:a 15 %				249.70
					Summa	1750.-
4+62-5+96	134	<u>Sträckan F - G</u>				
		6" lantbruksrör m	134	2.69		360.46
		Grävn., lägg.n.o.återfylln. "	134	3.20	428.80	
5+96		Brunn typ Da, d=0.45 m. st	1	40.-	40.-	
		Schaktning för ytvattendike m	134	1.60	214.40	683.20
		Tillägges c:a 15 %				156.34
					Summa	1200.-
5+96-7+77	181	<u>Sträckan G - H</u>				
		9" lantbruksrör m	181	4.15		751.15
		Grävn.,lägg.n.o.återfylln. "	181	3.60	651.60	
7+77		Brunn typ A, d=0.60 m. st	1	90.-	90.-	741.60
		Tillägges c:a 15 %				227.25
					Summa	1720.-

Läge	Längd m	Arbete, material e. d.	Antal	å-pris kr.	Kostnad	Summa
					kronor	kronor
7+77 - 10	223	<u>Sträckan H - I</u>				
7+77 - 8+50		8" lantbruksrör m	73	3.50	255.50	
- 8+94		5" tegelrör "	44	2.20	96.80	
- 10+0		4" -"- "	106	1.60	169.60	521.90
7+77-7+90		Grävning, lägg.n.o.återfylln. "	13	6.80	88.40	
-8+50		- " - "	60	3.40	204.-	
		- " - "	44	2.80	123.20	
		- " - "	106	2.60	275.60	691.20
8+50, 8+94						
9+53, 10		Brunn typ A, d=0.45 m. st	4	65.-		260.-
		Tillägges c:a 15 %				246.90
					Summa	1720.-
15-16+8	108	<u>Sträckan B-Ba</u>				
		4" tegelrör m	108	1.60		172.80
15-15+70		Grävn., lägg.n.o.återfylln. "	70	2.30	161.-	
-16+8		- " - "	38	4.-	152.-	313.-
16+8		Brunn typ A, d=0.45 m. "	1	120.-	120.-	120.-
		Tillägges c:a 15 %				94.20
					Summa	700.-
60-60+44	44	<u>Sträckan C - E</u>				
		Påfyllning av jord till före-				
		skrivnen höjd m	44	1.50		66.-
		Omläggning av brö				140.-
		Tillägges c:a 15 %				34.-
					Summa	240.-

Läge	Längd m	Arbete, material o. d.	Antal	å-pris kr.	Kostnad	Summa
					kronor	kronor
20-20+88	88	<u>Sträckan D - Da</u>				
		4" tegelrör m	88	1.60		140.80
20-20+30		Grävn., lägg.n.o.återfylln.	"	30	2.60	78.-
-20+88		D:o	"	58	2.20	127.60
20+88		Brunn typ A, d= 0.45 m.	st	1	65.-	65.-
		Tillägges c:a 15 %				68.60
					<u>Summa</u>	<u>480.-</u>
30-32+93	293	<u>Sträckan F - Fa</u>				
30-30+95		8" lantbruksrör m	95	3.50	332.50	
32+23		6" tegelrör	"	128	2.75	352.-
-32+93		4" -"-	"	70	1.60	112.-
		Grävn., lägg.n.o.återfylln.	"	95	3.60	342.-
		- " -	"	128	3.20	409.60
		- " -	"	70	2.60	182.-
						933.60
30+95, 32+23						
32+93		Brunn typ A, d=0.45 m.	st	3	65.-	195.-
		Tillägges c:a 15 %				294.90
					<u>Summa</u>	<u>2220.-</u>
40-41+55	155	<u>Sträckan H-Ha</u>				
40-40+59		6" tegelrör m	59	2.75	162.25	
-41+55		4" -"-	"	96	1.60	153.60
40-40+10		Grävning, lägg.n.o.återfylln.	"	10	6.40	64.-
-40+59		- " -	"	49	3.20	156.80
-41+20		- " -	"	61	2.-	122.-
-41+40		- " -	"	20	4.-	80.-
-41+55		- " -	"	15	2.-	30.-
						388.80
40+59		Brunn typ B, d=0.45 m.	st	1	55.-	55.-
41+55		" " A d=0.45 m.	"	1	65	65.-
		Tillägges c:a 15 %				125.35
					<u>Summa</u>	<u>950.-</u>

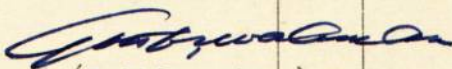Läge	Längd m	Arbete, material e. d.	Antal	å-pris kr.	Kostnad	Summa
					kronor	kronor
50-52+32	232	<u>Sträckan H - Hb</u>				
50-51+30		9" lantbruksrör m	130	4.15	539.50	
-52+32		8" -"- "	102	3.20	326.40	865.90
50-50+45		Grävning, lägn.o.återfylln. "	45	14.-	630.-	
-51+30		- " - "	85	4.-	340.-	
		- " - "	102	3.60	367.20	1337.20
50+40, 51+30		Brunn typ A, d=0.60 m. st	2	90.-	180.-	
51+74, 52+32		d=0.45 m. "	2	65.-	130.-	310.-
		Tillägges c:a 15 %				386.90
					<u>Summa</u>	<u>2900.-</u>
		<u>Sammandrag</u>				
		<u>Samfällighet A - I.</u>				
	81	Sträckan A - B				1600.-
	106	-"- B - C				1640.-
	59	-"- C - D - E				1030.-
	135	- " - E - F				1750.-
	134	-"- F - G				1200.-
	181	-"- G - H				1720.-
	223	-"- H - I				1720.-
	44	-"- C - E				240.-
	88	-"- D - Da				480.-
	293	-"- F - Fa				2220.-
	155	-"- H - Ha				950.-
	232	-"- H - Hb				2900.-
	1731					<u>17450.-</u>
		<u>Samfälligheten B - Ba.</u>				
	108	Sträckan B - Ba				700.-
Brännebrona den 12 november 1956						
 (Gottfr. Wadman)						

ARBETSBESKRIVNING

Innan arbetet påbörjas skall avvägning och utsättning på minst var femtionde meter genom sakkunnig person verkställas.

Vid arbetets utförande iakttages:

- att förekommande dikeskrökar ej få göras skarpa, utan böra i möjligaste mån uträtas eller avrundas;
- att där dike går i rågång, bör grävningen så verkställas, att rågången och dikets mittlinjer komma att sammanfalla;
- att vägbana, bebyggd tomt eller trädgård ej utan innehavarens medgivande må användas som upplagsplats för dikesjord;
- att ur öppet avlopp uppschaktad jord och sten skall läggas minst 0,6 meter från avloppets kanter och med en lutning mot dessa, icke överstigande 1:1, varjämte nödiga öppningar skola anordnas vid sänkor i marken, tillstötande diken eller i övrigt på minst var 40 meter för ytvattnets framläppande genom upplagen;
- att förefintliga gränsmärken ej må genom arbetet rubbas eller döljas, såvida icke dessförinnan genom vederbörlig lantmätarens försorg nya märken blivit utsatta;
- att förrättingens fixpunkter icke utan tvingande skäl må förstöras. Måste så ske, skall fixpunkten ifråga genom sakkunnig person ersättas med en ny sådan;
- att i grävningstabell angivna djupsiffror äro beräknade i förhållande till de avvägda dubbarna;
- att genomgrävd vägbana snarast möjligt skall återställas i fullgott skick;
- att betongrören till företagets rörledningar godkännas endast under förutsättning att de underkastas vederbörande lantbruksingenjörs kontroll och därvid uppfyllt gällande normalbestämmelser ifråga om hållfasthet och täthet;
- att brunnsringarna skola vara maskinstampade eller vibrerade;

att allenast sådana tegelrör må komma till användning, som uppfylla fördringarna uti av Sveriges Standardiseringskommission i december 1937 fastställd standard för dräneringsrör av tegel;

att rörläggning skall utföras av vid dylika arbeten van och fullt kompetent person;

att rörledningarna under flödesränna skall täckas med ett minst 0.30 m.

tjockt jordlager, där ej annorlunda föreskrivits, fyllningen stampas väl;

att rörledning ej får täckas, innan läggningen blivit genom lantbruksingenjör eller hans ombud kontrollerad, såvida densamma utförts av annan än lantbruksnämndens täckdikningsförman, vilken ej är entreprenör;

att rörledning ej må läggas direkt på berg eller stora stenar utan i förekommande fall på grusbädd;

att tegelrörsledningarna skola kopplas medelst betongrör i brunnarna;

att det första röret för de täckdikesstammar, som beräknas komma att utmynna i en brunn, efter tillsägelse av vederbörande brukare skall inkopplas vid anläggandet av brunnen ifråga;

att stenarna kring dagvattenbrunnar ej må vara större än 20 cm;

att rörfogarna skola grusas, om jorden är så beskaffad, att risk för igen-
slamning föreligger. Stenfyllningen kring dagvattenbrunnarna skall då beklädas med grästorv, enris eller granris;

att rörbro lägges på trärust, om det befinnes att grunden utgöres av dy-, moss-
lös lerjord eller annat icke bärande jordslag;


att synliga ytor av betonggjutningar skola putsas med cementbruk;

att arbetsstyrelsen under arbetets gång skall kontrollera alla betongarbeten;

att entreprenören ålägges taga del av bestämmelserna i denna arbetsbeskrivning;

att huvudfixpunkt för höjdbestämmningen är: Fixpunkt = + 10.36 meter (kors i jordfast block) vid 2 + 68, 25 meter söder om avloppet.


Brännebrona den 12 november 1956

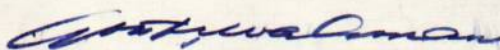
(Gottfr. Wadman)

KOSTNADSFÖRDELNINGSLÄNGD

Fastighet Ägare m. m.	Sök. o. likst. = S	Båtnad	Fastighets andel i			Samfällighets andel i gemensamma kostnader Kronor procent
			för särskild av- delning beräknad kostnad	för samfällig- heten beräknad kostnad	samfällig- hetens verkliga kostnad	
			kronor	kronor	procent	
1	2	3	4	5	6	7
<u>Samfällighet A - I</u>						
Brännebrona						
Järnbrohult						
1 ¹⁸ Einar Fransson	S	2006.70		1417.28	8.122	70:81
1 ⁸ Einar Andersson		4452.60		3144.16	18.021	157:12
Brännebrona						
1 ²² , Linus Larsson	S	2343.30		1654.96	9.484	82:69
Ringsåsen Sigge 1 ¹						
Sven Dalemo		159.80		112.90	0.647	5:64
Enebacken 1 ²⁰						
Linus Larsson	S	3891.20		2748.03	15.748	137:30
Smedstorp 1 ⁵						
Alma Pettersson		1634.30		1154.14	6.614	57:66
Holmestad Lofsgården						
3 ² , Linus Olsson		1990.10		1405.42	8.054	70:22
Björkhulan						
1 ² Linus Olsson		1240.50		876.16	5.021	43:78
1 ⁴ John Olsson	S	736.10		519.84	2.979	25:97
Ringsåsen Stora 2 ³						
Linus Larsson	S	4290.90		3030.37	17.366	151:40
Anderstorp 1 ⁵						
Einar Fransson	S	1489.30		1057.71	6.027	52:55
Ringsåsen						
3 ² , Ture Lugn		290.-		204.87	1.174	10:23
3 ³ Gösta Djärf						
3 ³ , Lennart Jönsson		183.60		129.66	0.743	6:48
		24708.40		17450.-	100.000	871:85

Översiktskarta.

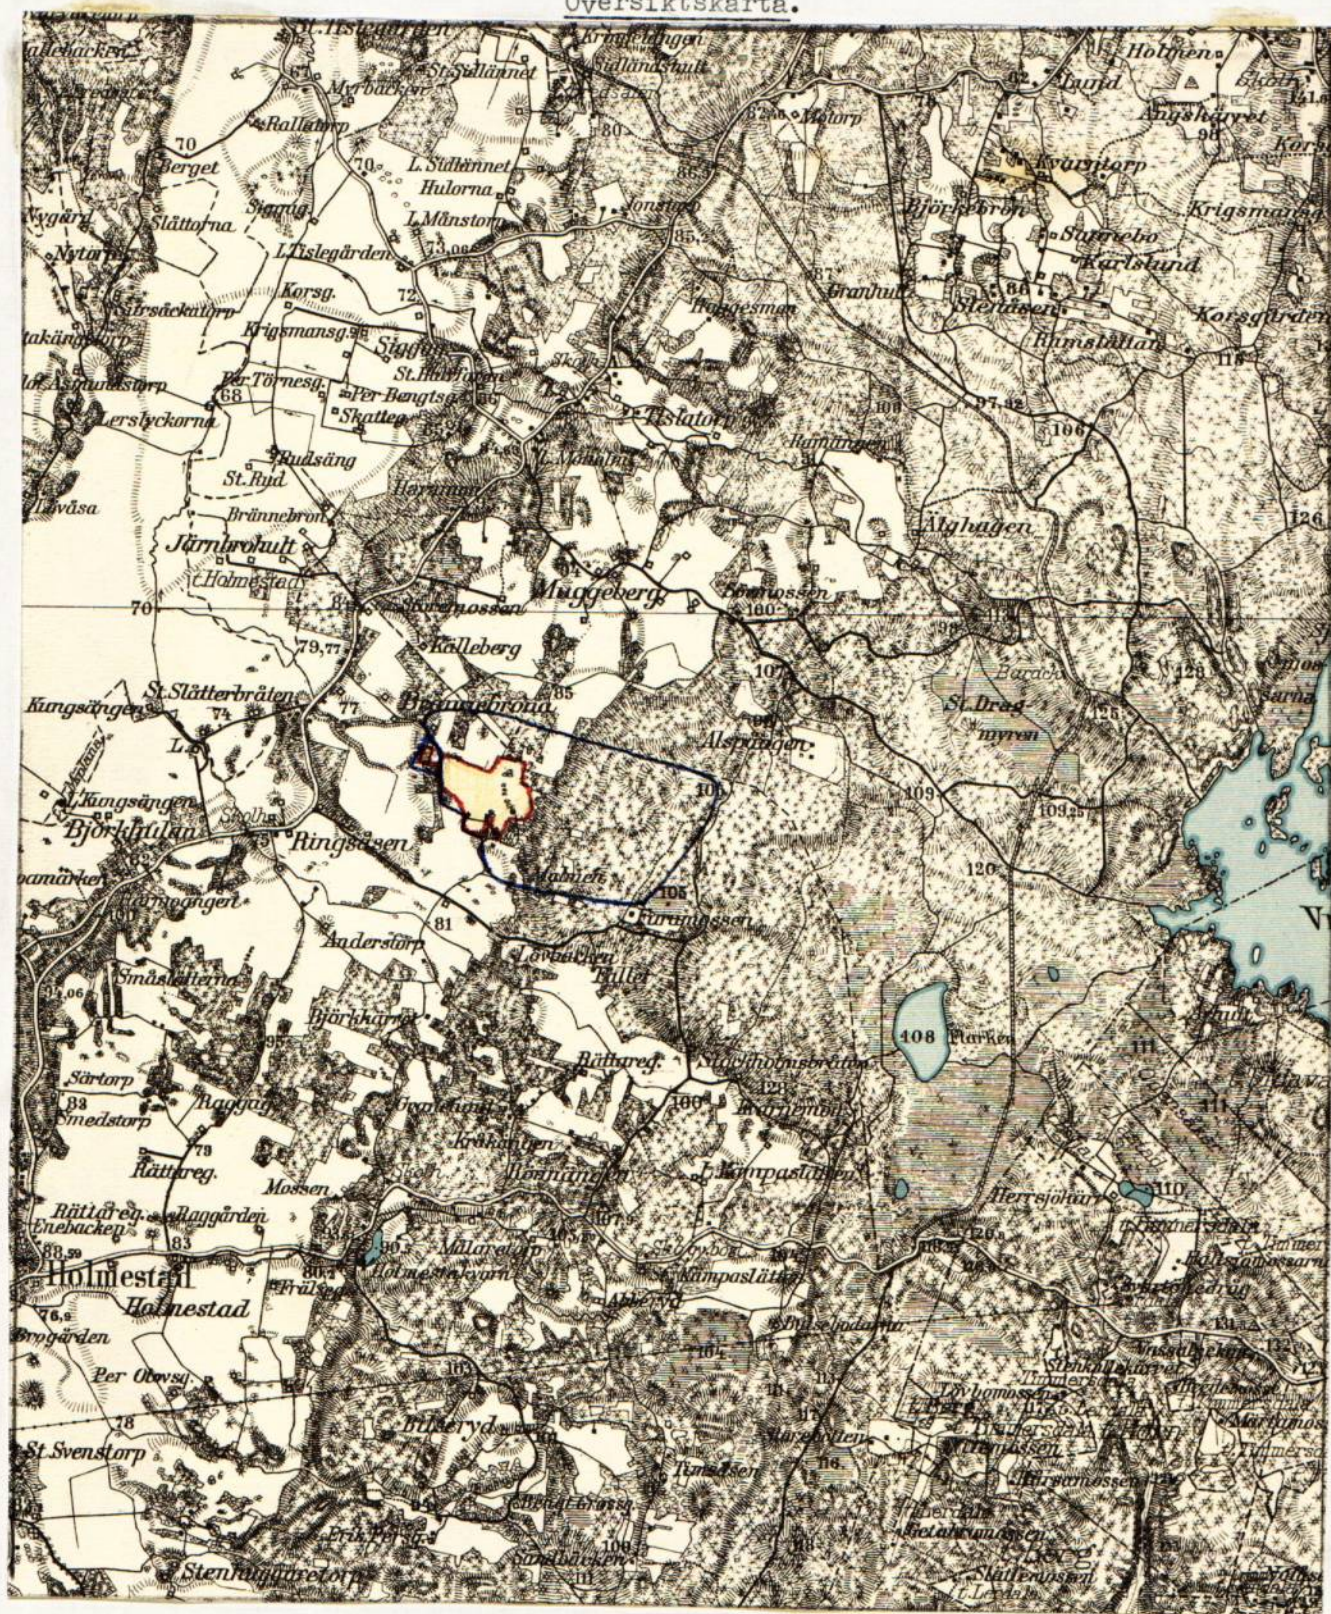

Skala 1:50.000

Utlåtande vid syneförrättning enligt vattenlagen för torrläggning av mark tillhörande Brännebrona m.fl. hemman i Holmestads socken av Skaraborgs län.

Ifrågavarande företag, som avser fördjupning och utvidgning av avlopp samt igenläggning med rör av desamma genom och från vattenskadade marker, belägna c:a 4 km. nordost om Holmestads kyrka inom nederbördsområden n:r 140/141 i och för ernående av bättre torrläggning och ökad alstringsförmåga, är enligt bestämmelserna i 7 kap. vattenlagen att anse såsom dikning. Belägenheten framgår av omstående översiktskarta, där torrläggningssområdet utmärks med gul färg och vattensamlingsområdets gränser med blå linjer.

Över till uppgrävning ifrågasatta avloppssträckor hava profil- och sektionsritningar upprättats utvisande förhållandena vid undersöknings-tillfället, varjämte de härav beroende vattenskadade markerna avfattats å nivåkarta. Å denna karta äro de till uppgrävning avsedda avloppssträckorna utmärkta med röda linjer och de röda bokstäverna A-B-C-D-E-F-G-H-I, B-Ba, C-D-E, D-Da, F-Fa, H-Ha och H-Hb. Enkel röd linje betecknar att avloppet skall göras täckt. Röd linje mellan tvenne heldragna blå betecknar täckt ledning för vanlig vattenföring under öppen ränna för flöden. Avloppens blivande dimensioner hava å profil- och sektionsritningarna utmärks med rött.

Vattensamlingsområdet för de olika avloppssträckorna har uttagits å generalstabens karta och delvis uppgåtts å marken. Storleken har med blått angivits å profilritningarna. Den största till avrinning kommande vattenmängden har i fråga om avlopp för flöden antagits komma att uppgå till 1,75 liter pr sekund och hektar från åker och 0,75 liter per sekund och hektar från skog och ifråga om avlopp för vanlig vattenföring till 0,3 liter pr sekund och hektar. Medelvattenmängden under vegetationsperioden har antagits vara 0,05 liter pr sekund och hektar.

På grundval av de sålunda uträknade vattenmängderna hava avloppen dimensionerats för möjliggörande av torrläggning till ändamålsenligt djup av all härav beroende mark, tillhörig sökandena, ~~och dem, som sig med sökandena förenat.~~

Den mark, för vilken dikningen medför alstringsbåtnad, och som alltså skall ingå i företaget, begränsas å nivåkartan av en streckad svart linje så belägen, att all därutanför liggande mark torde kunna till fullo torrläggas utan hinder av nuvarande vattenförhållanden i till uppgrävning avsedda avloppssträckor.

För utrönande av den genom företaget uppkommande båtnaden hava synemännen efter i 7 kap. 22 § vattenlagen stadgade grunder verkställt uppskattning, vars resultat i detalj föreligger i den bilagda värderingslängden.

Härvid har hänsyn tagits till såväl alstrings- som brukningsbåtnad. Hur brukningsbåtnaden fördelar sig på olika avloppssträckor framgår i detalj av bil.

Den å kartan avfattade och enligt förenämnda längd förbättrade marken skall uppdelas i två av varandra i torrlägningshänseende oberoende samfälligheter benämnda samfälligheterna A - I och B - Ba. Av det bilagda kostnadsförslaget framgår, vilka arbeten, som skola utföras av respektive samfälligheter, och av värderings- och kostnadsfördelningslängderna, vilka fastigheter och ägofigurer, som hava del däri. Skäl till uppdelning av de nämnda samfälligheterna i olika avdelningar förefinnes ej.

Kostnaderna för företagets utförande skola sålunda inom varje samfällighet för sig fördelas på delägarna i mån av båtnaden för vars och ens mark. Den sålunda uträknade deltagningsskyldigheten finnes för varje fastighet angiven i kolumn 6 av kostnadsfördelningslängden, där den är uttryckt i procent av samfällighetens totalkostnad. I kolumn 5 är det häremot svarande beräknade kostnadsbeloppet angivet. Kostnaderna för avloppens underhåll skola fördelas efter samma grunder, som för färdigställandet angivits.

Det åligger företaget, att verkställa ombyggnad av åtskilliga enskilda vägövergångar på sätt och platser, som av det bilagda kostnadsförslaget och upprättad typritning närmare framgår. Någon deltagningsskyldighet i framtida

underhållet av över avloppen ledande vägövergångar skall ej åvila företaget.

För mark, som åtgår till öppna avlopps utvidgning och till jordupplag skall ingen ersättning gäldas enligt överenskommelse vid sammanträde den 15 september 1956.

Andra skador, som till äventyrs kunna under arbetstiden av företaget orsakas, skola dock till fulla värdet ersättas, därest någon sakägare hos styrelsen framställer yrkande härom inom ett år efter företagets färdigställande. Sådan skada skall då utan dröjsmål genom styrelsens försorg uppskattas av sakkunnig person och därefter omedelbart ersättas. I brist på åsämjande vid val av värderingsman skall uppskattningen verkställas av inom länet tjänstgörande lantbruksingenjör eller den, han i sitt ställe sätter.

Avgift, varom förmåles i 11 kap. 95 § vattenlagen, skulle för samfälligheterna understiga femtio kronor och behöver förty ej erläggas.

Kostnaderna för syneförrättningen och övriga för hela företaget gemensamma kostnader, skola fördelas mellan samfälligheterna i proportion till deras respektive förbättringsvärden och sedan inom varje samfällighet efter samma grunder, som för grävningskostnaderna angivits. Förrättningskostnaderna förskjutas av sökandena och med dem likställda.

Jämlikt föreskrifterna i 10 kap. 62 § vattenlagen få synemännen i fråga om företaget ytterligare bestämma:

att det skall, därest sökandena önska fullfölja detsamma, utföras i fullständig överensstämmelse med bestämmelserna i detta utlåtande med därtill hörande ritningar och handlingar;

att ur öppet avlopp uppschaktad jord och sten skall läggas minst 0,6 meter från avloppets kanter och med en lutning mot dessa, icke överstigande 1:1, varjämte nödiga öppningar för ytvattnets framläppande genom upplagen

skola anordnas;

att till rörledningar och rörtrummor skola användas rör, som uppfylla gällande standardfordringar;

att under arbetstiden vatten ej får uppdämmas eller påsläppas på sätt att skada uppstår;

att rörbrott, ras eller förskjutningar, som till äventyrs inträffa, omedelbart skola avhjälpas och nödiga släntförändringar eller förstärkningsåtgärder vidtagas;

att kostnader för olika samfälligheter skola bokföras var för sig;

att arbetena må begynna så snart detta utlåtande vunnit laga kraft, samt börja vara bragta till slut före utgången av år 1966;

att företaget skall anses fullbordat, när det avsynats och godkänts av inom länet tjänstgörande lantbruksingenjör samt

att det skall benämnas "Brännebrona dikningsföretag av år 1956".

Talan mot förrättningen och detta utlåtande må föras vid Västerbygdens vattendomstol, adress Vänersborg, till vilken besvären med iakttagande av bestämmelserna i 11 kap. 85 § vattenlagen skola vara ingivna inom sextio dagar från nedanstående datum.

Brännebrona den 12 november 1956

I tjänsten:

Gottfr. Wadman

(Gottfr. Wadman)

Biträdande gode män:

Gustaf Linder
Nils Wadman

(Företagets namn samt socken och län m. m.)


Lantbruksstyrelsen 3079 b. 51 Sept. 3000

R Ä K N I N G

2 st. dagarvoden à 20.- kr.	40.-
Reseersättning 32 km. à 34 öre	<u>10.88</u>
Summa kr.	<u>50.88</u>

Kvitteras


Brännebrona den 12 nov. 1956

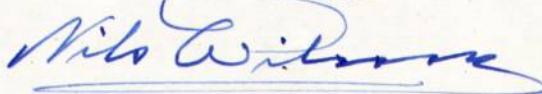

2 st. dagarvoden à 20.- kr.	<u>40.-</u>
Summa Kr.	<u><u>40.-</u></u>

Kvitteras

Brännebrona den 12 nov. 1956

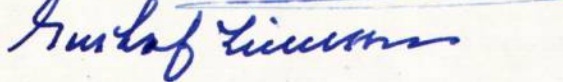



Attesteras:




typ A


d = 0,3 - 0,6 m

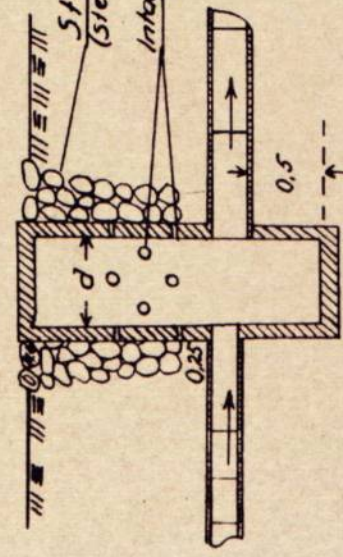

d = över 0,6 m

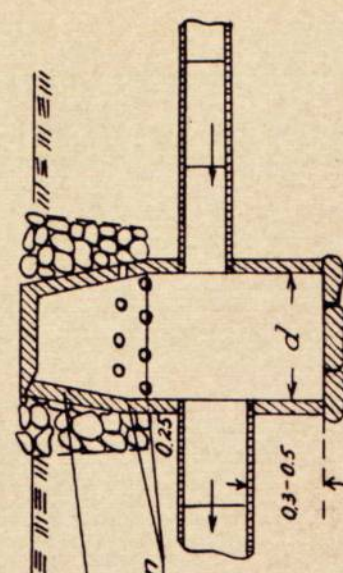


typ B

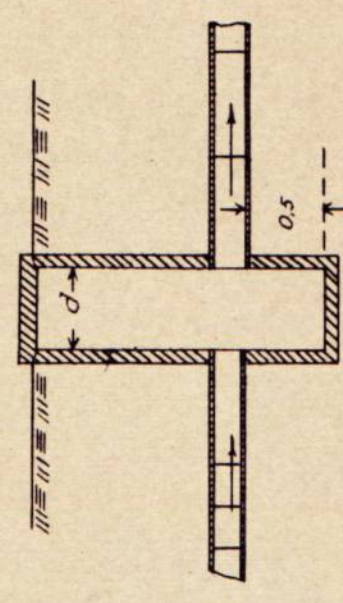


typ D och Da

D helt lock, Da lock med hål

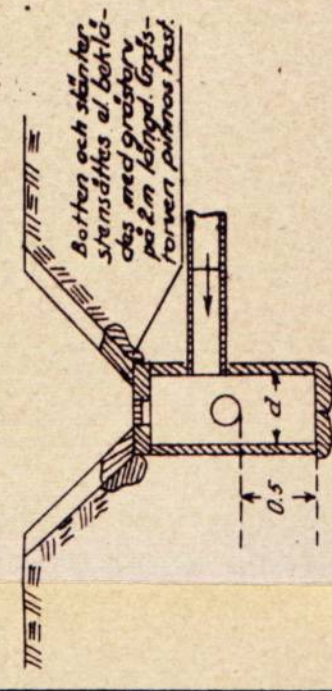


typ C

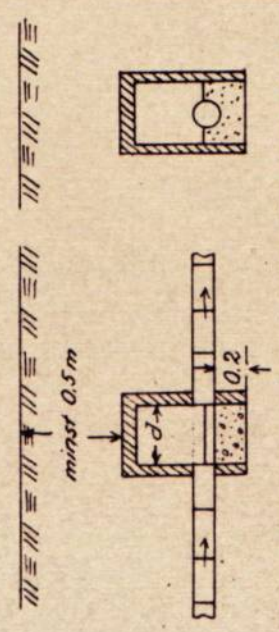


I brunnens nedre del gjutes en betongbotten
vari en ränna formas mellan inkommande
och utgående rören


typ E

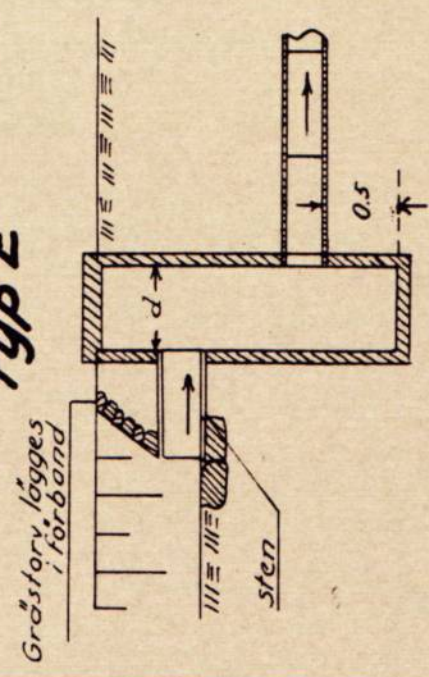

typ F


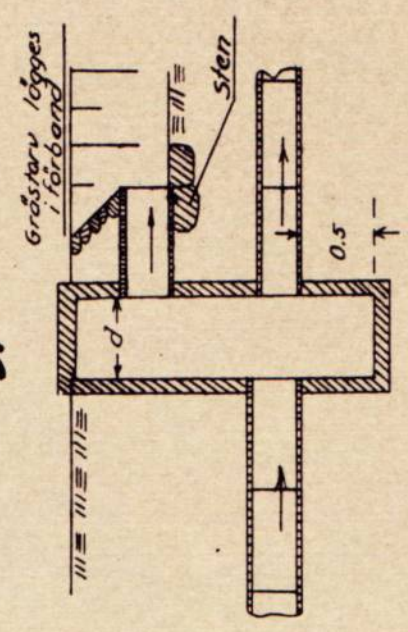


Detaljritning för lock med hål

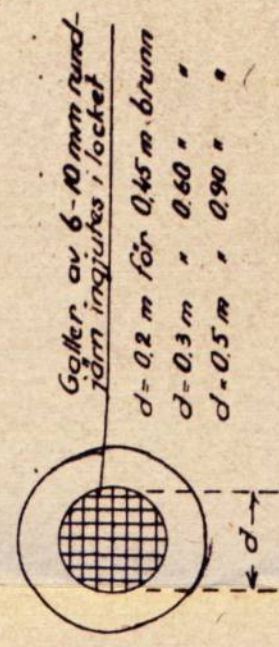


Betonggjutning vid
rörutlopp
under flödesdike

typ A

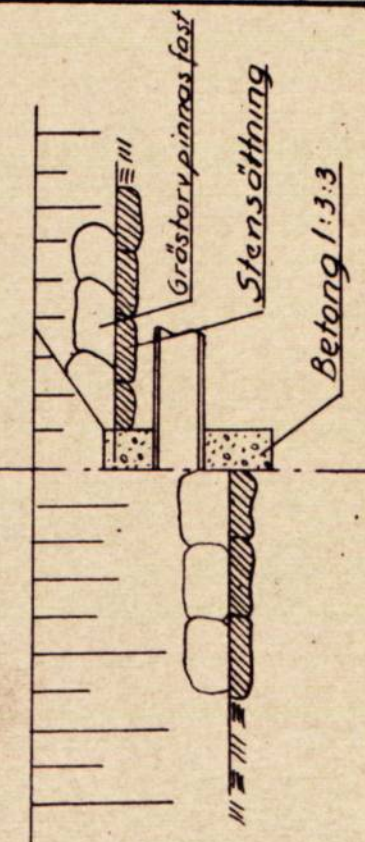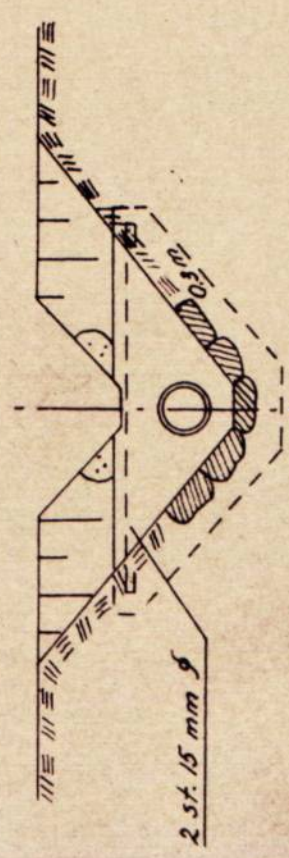

typ A Rörledningsöga typ B

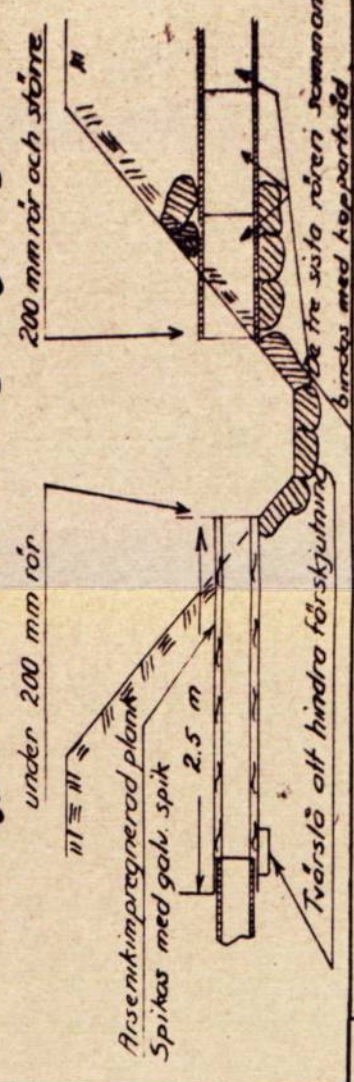

Förslag till

socken(-nar) av
upprättat år(-en)
Original
Kopla

samband med synförrättning enl. vattenlagen av
(Namn)
(Med)

Antal ritn. st.

Arkivnummer