Akt nr:

R-F4b-LS207/59

AU$R-F4b-LS207/59

207

207

H A N D L I N G A R

rörande "Rylanda dikningsföretag av år 1959" i Ryda och Levene socknar av Skaraborgs län, upprättade år 1959 vid syneförrättning enligt vattenlagen av

Erik Almlöf

Erik Almlöf
Bitr. lantbruksdirektör

Nämndens stämpel

BILAGA TILL FÖREDRAGNINGSLISTA

Torrläggningsföretag Syn avsl. 10/9-1958

Lantbruksnämnden beviljar statligt stöd jämlikt bestämmelserna i kungörelsen den 11 juni 1948 (SFS nr 342/1948) enligt följande. För stödets åtnjutande skola därjämte gälla å vidfogade bilaga A intagna allmänna villkor.	Datum för nämndens beslut Bilaga nr 788
Företagets namn Rylanda dikningsföretag av år 1959	Diarie nr I D 378/59
socken Ryda och Levene	Företag nr Fnr 2195
styresman Fru Signe Köpsén, Rylanda, Håkantorp	

Direkt bidrag	Bidragstagare: ☐ företaget ☒ på omstående sida angivna intressenter gemensamt	Belopp kr 880:-	Nummer 4599
Bidrag i form av avskrivningslån	Bidragstagare: i tab. 2 på omstående sida angivna intressenter enl. där gjord fördelning	Belopp kr	Nummer
	Säkerhet: ☐ borgen ☐ se kol. 9 tabell 2 å omst. sida	Avskrivning skall ske med en -del om året f. o. m. året efter lånets utlämnande	

Arbetsplan

Fastställes i oförändrat skick. ~~med tillägg att~~

Den av bitr. lantbruksdir. E. Ahnlöf upprättade arbetsplanen fastställes i oförändrat skick.

Särskilda villkor för stödets åtnjutande

Företaget skall vara utfört senast den 1/10 1962

Som villkor för bidraget skall gälla, att dikningen utföres i överensstämmelse med nyssnämnda plan och att företaget underkastar sig lantbruksnämndens kontroll.

Företaget uppfyller de av Kungl. Lantbruksstyrelsen angivna villkoren för ärendets avgörande inom Lantbruksnämnden och företagets underhåll garanteras genom bestämmelserna i 13 Kap. 17 § V.L.

Vid föredragningen föreligger:

1 häfte synehandling och 1 st ritning i koncept

Lagakraftbevis.

Sammanställning av förrättningskostnader

....
föredr. sign.

Lantbruksstyrelsen 3096 a. 1954 okt. 5000. SRA 430154

Tabell 1. Sammandrag.

Samfällighet m. m.	Areal varå alstringsbåtnad uppskattats: åker, tomt ha	annan mark ha	Jordförbättring (alstrings- och bruknings-båtnad) kr	Kostnad kr	Statsbidrag %	Statsbidrag kr
Hela företaget.	16,98		11.436	3609:-	40	880:-

Bidrag har icke beräknats utgå till Rylanda 3^{2}, 3^{3}, ägare Berner Jacobsson, emedan bidrag ej sökts.

Tabell 2. Uppgifter angående av företaget berörda brukningsenheter

Brukningsenhet Cregnr Ägare och/eller brukare (ägare = ä, brukare = b, ägare o. brukare = äb)	Sök. o. likst. = S	Areal: åker ha	Areal: kult. bete ha	Areal: prod. skog ha	Del i kostnaderna kr	Statsbidrag %	Statsbidrag kr	Säkerhet inom kr
1	2	3	4	5	6	7	8	9
Rylanda 3^{13}, 3^{14} Signe Köpsén	S				2208:-	40	880:-	
Rylanda 3^{2}, 3^{3} Berner Jacobsson					1401:-	—	—	
Summa					3609:-		880:-	

2208
880
1328

25/6-59

LANTBRUKSNÄMNDEN
I SKARABORGS LÄN
SKARA. Tel.13140

A V S Y N I N G S I N T Y G.

Undertecknad får härmed intyga att Rylanda dikningsföretag av år (1959)
som för (rationaliseringsåtgärdens art) dikning
å fastigheten .... i Ryda o. Levene socken när, beviljats
lånegaranti nr .... å .... kronor
avskrivningslån nr .... å .... kronor
statsbidrag nr 4599 .... å 880:– .... kronor
vid av mig verkställd avsyning befunnits hava i överensstämmelse med av lantbruksnämnden godkänd plan och arbetsbeskrivning utfört följande arbete: ....
Hela företaget
...
...

Av föreskrivna arbeten äro följande icke utförda: –
...
...

Avsyningen har föranlett följande anmärkningar ifråga om:
använt material: –
avvikelser från godkänd plan: –
...
...
arbetets kvalitet: –
Brandförsäkring: ...

Skara den 16 sept 1959.
[signature]
(verkst. avsyningsman)

Hittills hava utanordnats och/eller utbetalts:
å lånegarantien .... kronor
å avskrivningslånet .... kronor
å statsbidraget –................. kronor

På grund av ovan intygade arbeten kunna utbetalas ~~ytterligare~~:
å lånegarantien .... kronor
å avskrivningslånet .... kronor
å statsbidraget 880:– .... kronor

Skara den 19/9 1959

[signature]
Bitr. lantbruksdirektör.

Kamerala avdelningens anteckning

utanordnat den	Signatur
...../.....19...	....
...../.....19...	
24/9 1959	Bdl

RAPPORT över verkställd ~~besiktning~~ slutavsyning

Företagets namn

Rylanda dikningsföretag av år 1959.

Socken Ryda och Levene		Län Skaraborgs	
XXXXXXXXX– Förtroendeman – XXXXXXXX Fru Signe Köpsén, Rylanda, Håkantorp			
Statligt stöd bev. av lbrstn den 25/6 1959	Bidrag till utförandet, kr	Bidrag till rensning, kr	Lån, kr
Statligt stöd bev. av lbrnämnden den	Bidrag till utförandet, kr 880:-		
Arbetstid jml. V. L. 10 : 62 31/12 1965	Förlängning jml. V. L. 7 : 58	Kontrakterad arbetstid 1/10 1962	Kontrakterad arbetstid förlängd till
Nu tillstyrkes till utbetalning	av bidrag till utförandet, kr 880:-	av bidrag till rensning, kr	av lån, kr
Besiktning verkställd den 16/9 1959		Besiktning verkställd av Assistent Lennart Olsson	

Företaget utfört i enlighet med förslaget.

Skara den 19/9 1959

Erik Almlöf

Bitr. lantbruksdirektör

Såvitt här fört diarium utvisar, hava besvär icke anförts över en, enligt uppgift, av bitr. lantbruksdirektören Erik Almlöf handlagd, den 20 maj 1959 avslutad syneförrättning rörande Rylanda dikningsföretag av år 1959 inom Ryda och Levene socknar av Skaraborgs län; betygar Vänersborg i Västerbygdens vattendomstols kansli den 22 juli 1959.

I tjänsten:

I. Aronson

I. Aronson

Stämpel Tre kronor.

Protokoll fört vid sammanträde för synförrättning enligt vattenlagen för torrläggning av mark tillhörande Rylanda i Ryda socken av Skaraborgs län.

Onsdagen den 25 mars 1959, hos Fru Signe Köpsén, Rylanda, Håkantorp.

Närvarande: Undertecknad biträdande lantbruksdirektör Erik Akerlöf, förrättningsman samt ingenjör Lennart Alsson, som verkställt förundersökning till förrättningen.

Som biträdande skiftesgodemän hade kallats lantbrukarna Karl Bertil Johansson Lilla Ottorp, Håkantorp och Sven Larsson, Lund Näum, Vara; vilka ock inställde sig till sammanträdet.

Följande sakägare inställde sig till sammanträdet:

Sökanden.

Fru Signe Köpsén, ägare av Rylanda 3¹³ Ryda sn.

Av övriga sakägare:

Gunnar Jacobson, ägare av Rylanda 3²: 3³ -"-

Att biträda Gunnar Jacobson inställde sig hans broder f. d. godsägaren Hugo Jacobson, Rosenängsgatan 10, Göteborg Ö.

Gilbert Sandberg för sin hustru Astrid Sandberg, som ägare av avstyckade obebyggda tomterna Rylanda 3⁵⁵ - 3⁶⁶, Ryda snr. Genom gränsregleringen

har området överförts till Lovene sn med beteckningar Rylanda 1^{36}-1^{42} m.fl.

[illegible] Karl-Olof Karlsson, ägare av Rylanda 3^{42} (3^{9}). Genom gränsreglering till Lovene sn med beteckning 1^{55}, Lovene s.n.

Vägförvaltningen i Skaraborgs län genom vägmästare G. Hallberg, Vara, bil. 2.

§ 1.

Upplästes det för förrättningsmannen utfärdade förordnandet, som hade lydelse enligt bil. 1.

§ 2.

Något jäv mot förrättningsmannen eller skiftesgodemännen anmäldes ej.

§ 3.

Redogjordes, med ledning av upprättad karta, för de förutsättningar m.m., som föreligga för torrläggning av sökandens åkerjord.

För att lättare kunna diskutera de olika problem, som framkomme, ajournerades sammanträdet för att taga del av förhållandena ute på fältet samt åsättande av markvärden.

§ 4.

Efter att ha tagit del av förhållandena på fältet fortsattes sammanträdet.

§ 5

Det ansågs lämpligt att avloppet A - B utföres som helt öppet avlopp. Med hänsyn till

vägen väster om diket förklarade sig Karl-Olof Karlsson villig att i sträckan A-B bestrida den del av kostnaden, som tidigare på hans påföres dikningsfrietagart, c:a 650:- kronor. Denna fråga skulle avdelas genom skriftligt medgivande av Karl-Olof Karlsson, bil. 5.

§ 6.

Gillert Sandberg framhöll de olägenheter, som äro förenade med att avloppet, som fortsätter genom hans tomt, utgör avlopp för bebyggelse. Sträckan borde igenläggas med rör.

Förrättningsmannen lovade att kontakta hälsovårdsnämndens ordf. Gunnar Karlsson, Skår Stora [illegible] angående denna fråga.

§ 7.

Arne Jacobsson ställde sig positiv till dikningen ifråga, men yrkade på utredning angående möjligheterna för att erhålla avlopp för hela hans fastighet. Med anledning härav önskade han tätbebyggd plan över hela fastigheten, vilken borde upprättas innan förrättningen avslutas.

§ 8.

Arne Jacobsson förenade sig med yrkandet för att kunna yrka på förrättningens utsträckning in i sin fastighet. Yrkandet blir beroende av det resultat man erhåller sedan tätbebyggd plan upprättas, ~~bil. 3~~.

Förrättningen utsträcktes av sysslomännen, bil. 3.

§ 9.

Vägförrättningens ombud hade intet att erinra emot att om landsvägstrumman vid Grundsten 0+50 - 0+87 ombygges och fördjupas på vägförrättningens bekostnad. Samma trumma utgöres av 400 m m betongrör.

§ 10.

Som intet vidare fanns att till protokollet antecknas förklarades sammanträdet avslutat och skulle nytt sammanträde hållas, då förrättningen kompletterats.

Ort och tid som ovan
I tjänsten
Erik Arnholm.
förrättningsman

Karl Bertil Johansson Sven Larsson.
Biträdande skiftesgodemän.

Onsdagen den 20 maj 1959, hos fru Signe Köpsén, Rylanda, Håkantorp

Närvarande; Undertecknad biträdande lantbruksdirektör Erik Arnholm, förrättningsman samt skiftesgodemännen Karl Bertil Johansson och Sven Larsson.

Följande sakägare inställde sig till sammanträdet;

Fru Signe Köpsén, Rylanda, Håkantorp

Berner Jacobson, Rylanda, Håkantorp, och
Gilbert Sandberg, Rylanda, Håkantorp

§ 11.

Förslades, det sedan föregående sammanträde upprättade förslaget till torrläggning av det berörda området med tillhörande handlingar. Förrättningsmannen redogjorde för förslagets utformning.

§ 12.

Någon framställning från Berner Jacobson angående dikningens utsträckning in i hans fastighet Rylanda 3^2: 3^3 hade ej framkommit sedan föregående sammanträde, varför företaget beräknats endast till gränsen mot Rylanda 3^2: 3^3.

§ 13.

Gilbert Sandbergs framställning enl. § 6 angående avloppets igenläggning vore sig genom hans tomt hade ej kunnat tillrädas enär förslag sedan föreligger ang. vatten- och avloppsanläggningar inom Håkantorps samhälle.

§ 14.

Upplästes synemännens utlåtande, som hade lydelse enl. bil. 6.

§ 15.

Att mottaga och förvara till företaget

hörande sittningar och handlingar och att sammankalla delägarna för val av styrelse utsågs synemännen fru Signe Köpsén Rylanda, Höökenstorp.

§ 16.

Som intet vidare fanns att till protokollet antecknas förklarades förrättningen avslutad och sammanträdet upplöst.

Ort och tid som ovan

S. Gjörster [?]

Eriksendorf [?]

förrättningsman

Biträdande gode män.

Karl Bertil Johansson

Sven Larsson.

Fnr. 2195 7. Bil. 1.

LANTBRUKSNÄMNDEN I SKARABORGS LÄN
28. OKT. 1958
Diarie Nr Li/155

SKARABORGS LÄNS LANDSKANSLI
23 OKT 1958
III M 78 58

Insändes till ~~vederbörande lantbruksnämnd.~~

LANTBRUKSNÄMNDEN I SKARABORGS LÄN
11. SEP. 1958
Diarie Nr 2368

Till Länsstyrelsen i Skaraborgs län.

Härmed anhålles om förordnande för behörig förrättningsman att handlägga syneförrättning enligt 10 kap. vattenlagen för torrläggning av ~~oss~~ mig tillhörig mark inom Byda. socken(-nar) av Skaraborgs län.

Förrättningen avser Dränering av åkerjord

här uppgives så fullständigt som möjligt företagets beskaffenhet (dikning, åreglering, sjösänkning, invallning e. d.), vidare

7 ha

företagets omfattning (areal som skall torrläggas, avloppens längd o. d.), om flottled, damm, järnväg, landsväg e. d. beröres m. m.

Närmaste järnvägsstation Håkantorp

Meddelanden om förrättningen ställes till Signe Hajesen

titel, namn och fullständig adress samt telefon.

Hemansägare Signe Hajesen Bylanda Håkantorp - Tel 27219

Håkantorp den 10/9 1958

Sökandes namn: Signe Hajesen för fastigheten **Fastighet:** Bylanda 3:13

» »

» »

Förutom nämnda, sökandena tillhöriga fastigheter, väntas nedanstående ägare och fastigheter bliva berörda av företaget.

Icke sökandes namn:		Fastighet:
Berner Jakobsson,	ägare av fastigheten	Rytlanda 3:2-3
Reinhold Haslsson,	» » »	Rytlanda 3:29
Vägföreningen	» » »	Landsvägstrumma.

Lantbruksnämnden får till förrättningsman föreslå:

Bitr. lantbruksdirektör Erik Almlöf

Skara den 26 september 1958.

På Lantbruksnämndens vägnar:

Rolf Eliasson

Lars Kvarnemo

IIIM 78 58

Förordnande.

Bitr. lantbruksdirektören Erik Almlöf, Skara, förordnas härmed att i laga ordning verkställa ifrågavarande förrättning; och införväntas bevis om förordnandets emottagande.

Mariestad å landskansliet den 23 oktober 1958.

På länsstyrelsens vägnar:

J. Sunnerholm

Erik Christiansson

STATENS REPRODUKTIONSANSTALT 464453

Förteckning

över underrättelser angående sammanträde enligt vattenlagen hos fru Signe Köpsén, Rylanda, Håkantorp, onsdagen den 25 mars 1959, kl. 10.00, denna dag avsända till:

Skiftesgodomännen:

Karl Bertil Johansson, Lilla Attorp, Håkantorp

Sven Larsson, Lund, Naum, Vara

Sakägarna:

Signe Köpsén, Rylanda, Håkantorp

Berner Jacobsson, -"-

Gilbert Sandberg, -"-

Karl-Olof Karlsson, Slakteriet, Håkantorp

Vägförvaltningen i Skaraborgs län, Mariestad

Skara den 14 mars 1959

I tjänsten

Erik Almlöf

Ang. fortsatt sammanträde hos fru Signe Köpsén, Rylanda, Håkantorp, onsdagen den 20 maj kl. 10.00, har kallelser denna dag avsänts till ovanstående:

Skara den 11 maj 1959

I tjänsten

Erik Almlöf

10.

Syneförrättning enligt vattenlagen angående torrläggning av mark tillhörande Rylanda

~~xxxxxxxxx~~ *inom* Ryda och Levene *sock*nar

av Skaraborgs län kommer att handläggas vid sammanträde hos fru Signe Köpsén, Rylanda, Håkantorp

ons *dagen den* 25 mars *19*59 *klockan* 10.00

Då Eder tillhöriga fastighet

synes bliva av förrättningen berörd, varder Ni härigenom jämlikt bestämmelserna i 10 kap. 40 § vattenlagen om sammanträdet underrättad.

Förrättningsmannen.

PETTERSONSKA BOKTR EFTR. SKARA

533828

Syneförrättning enligt vattenlagen angående torrläggning av mark tillhörande Rylanda

~~xxxxxxxxx~~ *inom* Ryda och Levene *sock*nar

av Skaraborgs län kommer att handläggas vid sammanträde hos fru Signe Köpsén, Rylanda, Håkantorp

ons *dagen den* 20 maj *19*59 *klockan* 10.00

Då Eder tillhöriga fastighet

synes bliva av förrättningen berörd, varder Ni härigenom jämlikt bestämmelserna i 10 kap. 40 § vattenlagen om sammanträdet underrättad.

Förrättningsmannen.

PETTERSONSKA BOKTR EFTR. SKARA

533828

112

MOTTAGNINGSBEVIS

Försändelseslag (rek, ass etc.)	Belopp[1]	Inlämningspostanstalt	Inlämningsdatum
Rek.	-	Skara	14/3 59

Adressatens namn och adress

Herr Gilbert Sandberg
Håkantorp

Avsändarens anteckningar angående försändelsen (bokföringsnr e. d.)

Kallelse till sammanträde

Mottagandet erkännes. Särskilt kvitto avgivet till postverket. Datum / 19

Underskrift av adressaten eller dennes befullmäktigade ombud

Gilbert Sandberg

Om adressatens eller befullmäktigat ombuds underskrift icke kunnat erhållas på mottagningsbeviset, anger postfunktionär här nedan orsaken därtill.

Utlämningsdag

HÅKANTORP 16. 3 59

Signatur

Bl. 328. (Febr. 56.) [1] Assbelopp eller belopp, som skall utbetalas.

Pv. tr. Sth. 1956+

Anvisningar för avsändaren

Blanketten fästes vid försändelsen genom gem eller på annat lämpligt sätt. Beträffande försändelse, som åtföljes av adresskort, fästes mottagningsbeviset vid adresskortet.

För inrikes postanvisning med mottagningsbevis användes särskild blankett.

Anvisningar för adressaten

Mottagningsbeviset skall underskrivas och jämte den kvitterade avin avlämnas till postanstalten, då försändelsen (pengarna) hämtas.

MOTTAGNINGSBEVIS

HÅKANTORP 16. 3. 59

LANTBRUKSNÄMNDEN I SKARABORGS LÄN
17. MRS 1959
Diarie Nr.

Återsändes till

Lantbruksnämnden i Skaraborgs län

(L. Olsson)

Skara

116

MOTTAGNINGSBEVIS

Försändelseslag (rek, ass etc.)	Belopp[1]	Inlämningspostanstalt	Inlämningsdatum
Rek	–	Skara	14/3-59

Adressatens namn och adress

Berner Jakobsson
Håkantorp

Avsändarens anteckningar angående försändelsen (bokföringsnr e. d.)

Kallelse till sammanträde.

Mottagandet erkännes. Särskilt kvitto avgivet till postverket. Datum 14 / 3 1959 Utlämningsdag

Underskrift av adressaten eller dennes befullmäktigade ombud

Ch. Jacobson.

HÅKANTORP 17. 3. 59 *

Om adressatens eller befullmäktigat ombud underskrift icke kunnat erhållas på mottagningsbeviset, anger postfunktionär här nedan orsaken därtill.

Signatur

Bl. 328. (Febr. 56.) [1] Assbelopp eller belopp, som skall utbetalas.

Pv. tr. Sth. 1956+

Anvisningar för avsändaren

Blanketten fästes vid försändelsen genom gem eller på annat lämpligt sätt. Beträffande försändelse, som åtföljes av adresskort, fästes mottagningsbeviset vid adresskortet.

För inrikes postanvisning med mottagningsbevis användes särskild blankett.

Anvisningar för adressaten

Mottagningsbeviset skall underskrivas och jämte den kvitterade avin avlämnas till postanstalten, då försändelsen (pengarna) hämtas.

MOTTAGNINGSBEVIS

LANTBRUKSNÄMNDEN
I SKARABORGS LÄN
18. MRS 1959
Diarie Nr

HÅKANTORP
17. 3.
59

Återsändes till

Lantbruksnämnden i Skaraborgs län

(L. Olsson)

Skara

11c

MOTTAGNINGSBEVIS

Försändelseslag (rek, ass etc.)	Belopp[1]	Inlämningspostanstalt	Inlämningsdatum
Rek	-	Skara	14/3-59

Adressatens namn och adress

Karl-Olof Karlsson
Slakteriet, Håkantorp

Avsändarens anteckningar angående försändelsen (bokföringsnr e. d.)

Kallelse till sammanträde

	Datum	Utlämningsdag
Mottagandet erkännes. Särskilt kvitto avgivet till postverket.	/ 19	HÅKANTORP 17. 3

Underskrift av adressaten eller dennes befullmäktigade ombud

Karl O Karlsson

Om adressatens eller befullmäktigat ombuds underskrift icke kunnat erhållas på mottagningsbeviset, anger postfunktionär här nedan orsaken därtill.

Signatur

Bl. 328. (Febr. 56.) [1] Assbelopp eller belopp, som skall utbetalas.

Pv.tr. Sth. 1956+

Anvisningar för avsändaren

Blanketten fästes vid försändelsen genom gem eller på annat lämpligt sätt. Beträffande försändelse, som åtföljes av adresskort, fästes mottagningsbeviset vid adresskortet.

För inrikes postanvisning med mottagningsbevis användes särskild blankett.

Anvisningar för adressaten

Mottagningsbeviset skall underskrivas och jämte den kvitterade avin avlämnas till postanstalten, då försändelsen (pengarna) hämtas.

MOTTAGNINGSBEVIS

LANTBRUKSNÄMNDEN
I SKARABORGS LÄN
18. MRS 1959
Diarie Nr

KANTORP
17. 3.

Återsändes till

Lantbruksnämnden i Skaraborgs län

(L. Åkerm).

Skara

11d

MOTTAGNINGSBEVIS

Försändelseslag (rek, ass etc.)	Belopp[1]	Inlämningspostanstalt	Inlämningsdatum
Rek.	-	Skara	11/5-59

Adressatens namn och adress

Herr Gilbert Sandberg
Rydonda, Håkantorp

Avsändarens anteckningar angående försändelsen (bokföringsnr e. d.)

Mottagandet erkännes. Särskilt kvitto avgivet till postverket.	Datum / 19	Utlämningsdag
Underskrift av adressaten eller dennes befullmäktigade ombud Gilbert Sandberg		KANTORD 13. 5. 59

Om adressatens eller befullmäktigat ombuds underskrift icke kunnat erhållas på mottagningsbeviset, anger postfunktionär här nedan orsaken därtill.

Signatur

Bl. 328. (Febr. 56.) [1] Assbelopp eller belopp, som skall utbetalas.

Pv. tr. Sth. 1956 +

Anvisningar för avsändaren

Blanketten fästes vid försändelsen genom gem eller på annat lämpligt sätt. Beträffande försändelse, som åtföljes av adresskort, fästes mottagningsbeviset vid adresskortet.

För inrikes postanvisning med mottagningsbevis användes särskild blankett.

Anvisningar för adressaten

Mottagningsbeviset skall underskrivas och jämte den kvitterade avin avlämnas till postanstalten, då försändelsen (pengarna) hämtas.

MOTTAGNINGSBEVIS

HÅKANTORP 13. 5. 59 *

Återsändes till

Lantbruksnämnden i Skaraborgs län

(L. Olsson)

Skara

11 e

MOTTAGNINGSBEVIS

Försändelseslag (rek, ass etc.)	Belopp[1]	Inlämningspostanstalt	Inlämningsdatum
Rek.	–	Skara	4/5 -59

Adressatens namn och adress

Herr Berner Jacobsson

Rylanda, Håkantorp

Avsändarens anteckningar angående försändelsen (bokföringsnr e. d.)

	Datum	Utlämningsdag
Mottagandet erkännes. Särskilt kvitto avgivet till postverket.	12 / 5 1959	HÅKANTORP 12 5. 59

Underskrift av adressaten eller dennes befullmäktigade ombud

C. B. Jacobsson.

Om adressatens eller befullmäktigat ombuds underskrift icke kunnat erhållas på mottagningsbeviset, anger postfunktionär här nedan orsaken därtill.

Signatur [illegible]

Bl. 328. (Febr. 56.) [1] Assbelopp eller belopp, som skall utbetalas.

Pv. tr. Sth. 1956 +

Anvisningar för avsändaren

Blanketten fästes vid försändelsen genom gem eller på annat lämpligt sätt. Beträffande försändelse, som åtföljes av adresskort, fästes mottagningsbeviset vid adresskortet.

För inrikes postanvisning med mottagningsbevis användes särskild blankett.

Anvisningar för adressaten

Mottagningsbeviset skall underskrivas och jämte den kvitterade avin avlämnas till postanstalten, då försändelsen (pengarna) hämtas.

MOTTAGNINGSBEVIS

Återsändes till

Lantbruksnämnden i Skaraborgs län

(L. Olsson)

Skara

Lok 11f

MOTTAGNINGSBEVIS

Försändelseslag (rek, ass etc.)	Belopp[1]	Inlämningspostanstalt	Inlämningsdatum
Rek	-	Skara	11/5-59

Adressatens namn och adress

Herr Karl-Olof Karlsson

Slakteriet, Håkantorp.

Avsändarens anteckningar angående försändelsen (bokföringsnr e. d.)

Kallelse

Mottagandet erkännes. Särskilt kvitto avgivet till postverket. Datum / 19

Utlämningsdag

HÅKANTORP 12 5. 59 *

Underskrift av adressaten eller dennes befullmäktigade ombud

Karl O Karlsson

Om adressatens eller befullmäktigat ombuds underskrift icke kunnat erhållas på mottagningsbeviset, anger postfunktionär här nedan orsaken därtill.

Signatur

Bl. 328. (Febr. 56.) [1] Assbelopp eller belopp, som skall utbetalas.

Pv. tr. Sth. 1956 +

Anvisningar för avsändaren

Blanketten fästes vid försändelsen genom gem eller på annat lämpligt sätt. Beträffande försändelse, som åtföljes av adresskort, fästes mottagningsbeviset vid adresskortet.

För inrikes postanvisning med mottagningsbevis användes särskild blankett.

Anvisningar för adressaten

Mottagningsbeviset skall underskrivas och jämte den kvitterade avin avlämnas till postanstalten, då försändelsen (pengarna) hämtas.

MOTTAGNINGSBEVIS

HÅKANTORP 12 5. 59

Återsändes till

Lantbruksnämnden i Skaraborgs län

(L. Olsson)

Skara

12. Bil. 2.

VÄG- OCH VATTENBYGGNADSVERKET
VÄGFÖRVALTNINGEN
I SKARABORGS LÄN

Dnr 1289-43/59

Fullmakt

I enlighet med skrivelse från Kungl. Väg- och vattenbyggnadsstyrelsen av den 1 juli 1946, dnr O. 594/45, Ka 7348-66, får vägförvaltningen i Skaraborgs län härmed befullmäktiga vägmästaren G. Hallberg, Vara, att utföra och bevaka Styrelsens talan för Kungl. Maj:t och Kronan vid syneförrättning enligt vattenlagen angående torrläggning av mark tillhörande Rylanda m.fl. hemman inom Ryda socken av Skaraborgs län.

Mariestad den 16 mars 1959.

VÄGFÖRVALTNINGEN I SKARABORGS LÄN

Holger Andersson

Förening.

Undertecknad förenar sig härmed med sökanden till den syneförrättning som avser torrläggning av mark tillhörande Rylanda 3^{13}, och yrkar på företagets utsträckning så att även mina marker må kunna torrläggas och brukas rationellt

Rylanda, Håkantorp, den 26 mars 1959

För fastigheten Rylanda 3^2, 3^3.   C. B. Jacobsson

Ovanstående förening vitsordas.

Erik Dannelöf.

förrättningsman.

Karl Bertil Johansson   Sven Larsson.

biträdande skiftesgodemän.

14.

LANTBRUKSNÄMNDEN
I
SKARABORGS LÄN
SKARA

Tel. 13140 (växel)
Postgiro nr 68815

Dnr .....

LO/GA

Till
Vägförvaltningen i Skaraborgs län
MARIESTAD

Ang. nytt vattengenomlopp under allmänna vägen Håkantorps station - Ryda.

Vid första sammanträde avseende laga syneförrättning för torrläggning av mark tillhörande Rylanda i Ryda och Levene socknar, onsdagen den 25 mars 1959, varvid Vägförvaltningen representerades av vägm. G. Hallberg, Vara, framkom att nytt vattengenomlopp måste anordnas under rubr. väg, till det djup och dimension som finnes angivet i bilagda skiss.

Gamla trumman utgöres av 400 mm:s rör, vilken dimension är tillfyllest för att avleda vattnet från uppströms vägen belägen åkerjord. Trumman är för grund och måste fördjupas.

Ombudet hade intet att erinra emot att trumman jämte brunn nedströms vägen utföres och bekostas av Vägförvaltningen.

Anhåller om Vägförvaltningens yttrande i ärendet. Skara den 30 april 1959.
I tjänsten

Erik Almlöf

Erik Almlöf
Bitr. lantbruksdirektör

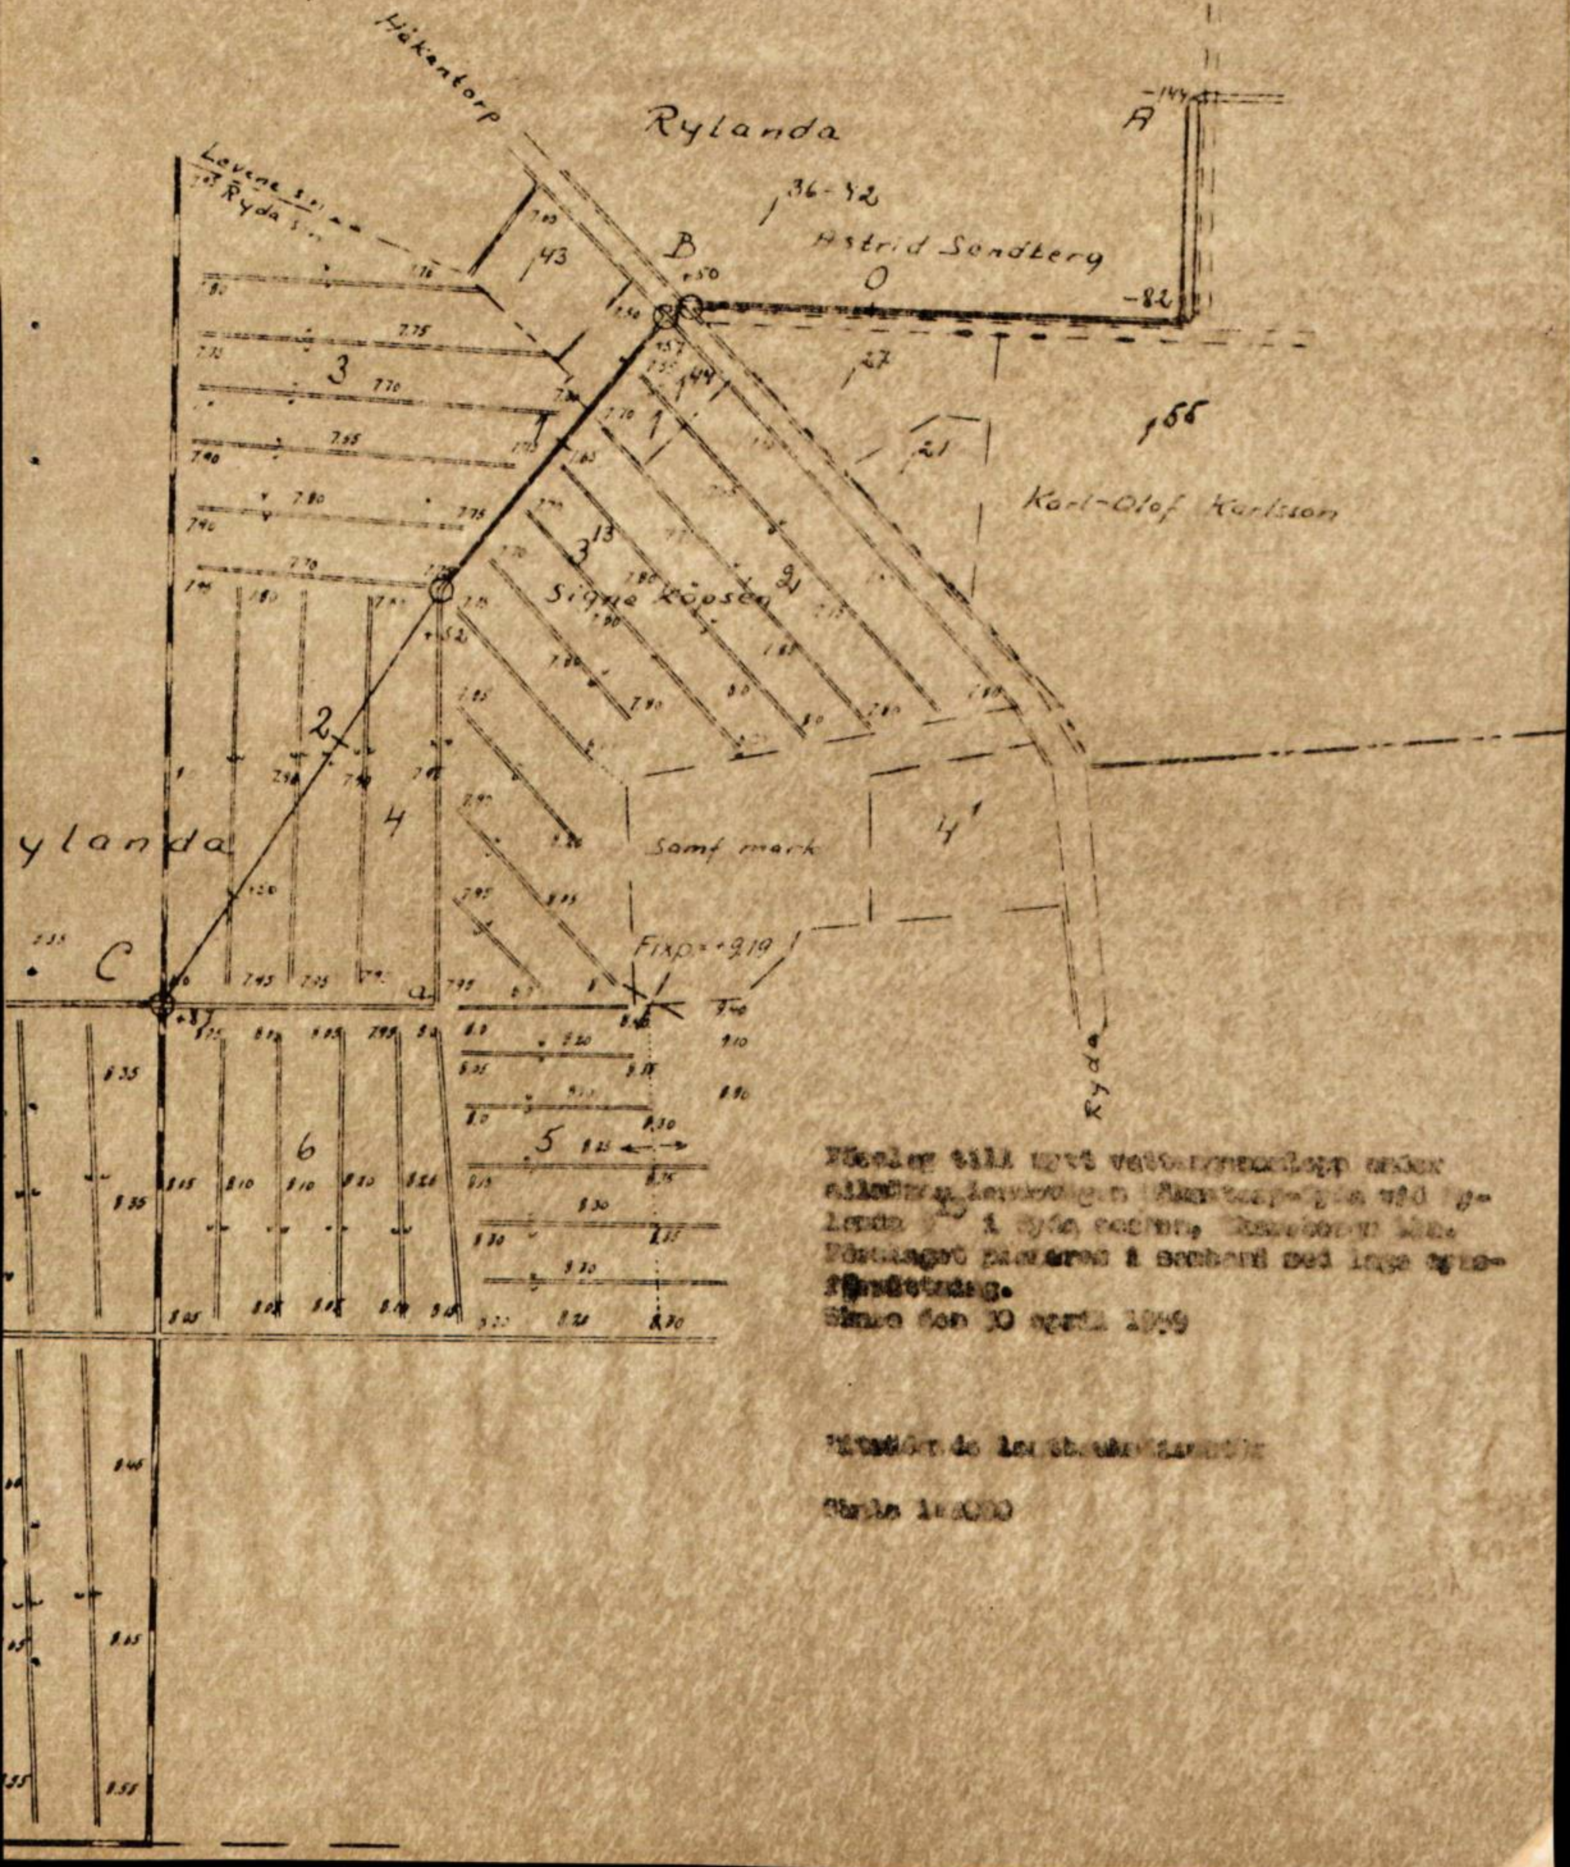

Förslag till nytt vattenavlopp under allmänna landsvägen [illegible] i Ryda socken, [illegible] län. Förslaget [illegible] i samband med laga syneförrättning.
[illegible] den 30 april 19[illegible]

[illegible]

Skala 1:[illegible]

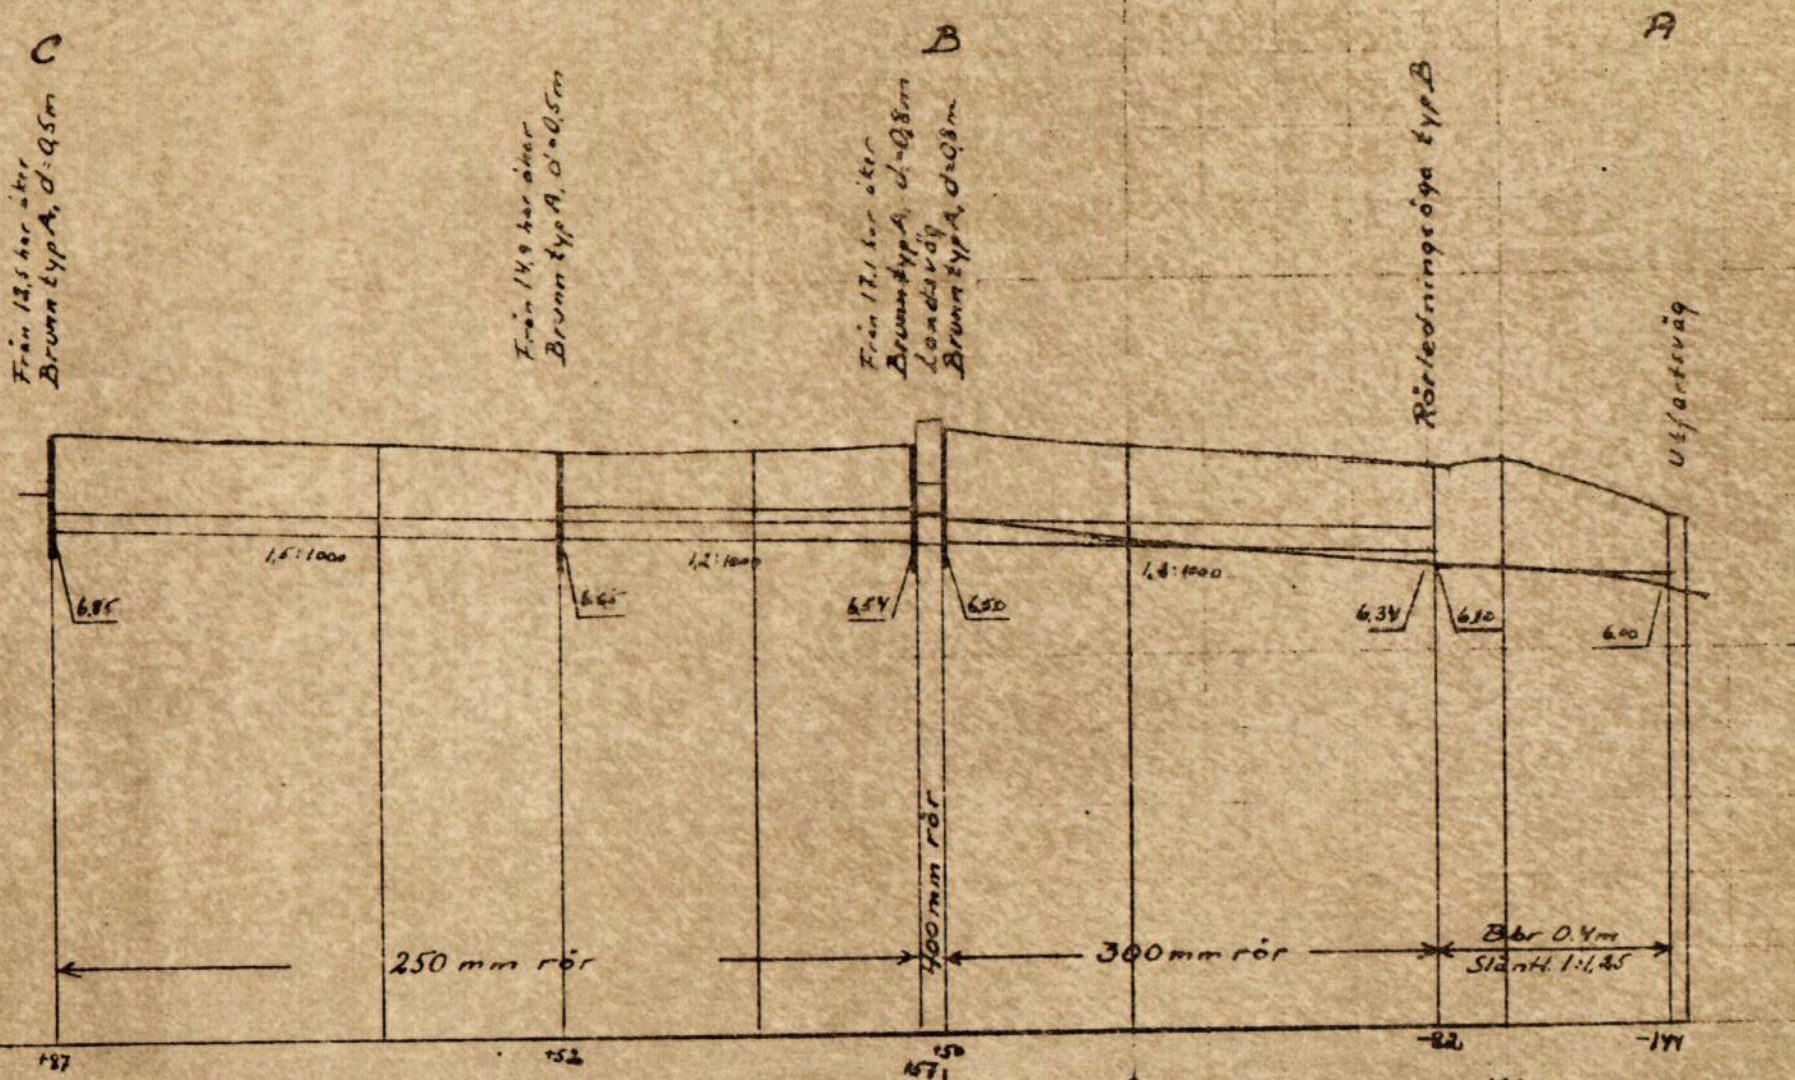

Förslag till nytt vattengenomlopp under allmänna landsvägen Håkantorp-Ryda vid Rylanda 3[13] i Ryda socken, Skaraborgs län.
Förslaget planeras i samband med laga syneförrättning.
Skara den 30 april 1959.

Biträdande lantbruksdirektör

Skala 1:2000

Förslag till

16.

17. Bil. 4.

VÄG- OCH VATTENBYGGNADSVERKET
VÄGFÖRVALTNINGEN I SKARABORGS LÄN
Postadress MARIESTAD Telefonadress
Namnanrop "Länsstyrelsen"

Datum
16.5.59

LANTBRUKSNÄMNDEN
I SKARABORGS LÄN
20.MAJ1959
Diarie Nr

Lantbruksnämnden i Skaraborgs län
Skara

Eder beteckning	Edert meddelande av den	Vår beteckning
		2046-43/59
Ärende		LAL/HT

Ang. nytt vattengenomlopp under allmänna vägen Håkantorp station-Ryda.

Vägförvaltningen har granskat Edert förslag till rubr. företag utan erinran.

Vägförvaltningen kommer att utföra nytt genomlopp av 400 mm:s rör under allmänna vägen jämte en brunn nedströms genomloppet.

Arbetet kommer att ombesörjas av vägmästaren i vmo R 12, tel. Vara 557, som bör underrättas i god tid före arbetets påbörjande.

VÄGFÖRVALTNINGEN I SKARABORGS LÄN
Underhållsavdelningen

Bertil André

18. Bil. 5.

Förbindelse

I samband med handläggning av laga syneförrättning för torrläggning av åkerjord tillhörande Rylanda i Ryda och Levene socknar framkom önskvärdheten av att dikessträckan A-B från punkt -82-B igenlägges med rör (300 mm rör), delvis med hänsyn till den livliga trafiken från landsvägen till mitt slakteri.

Då kostnaden för igenläggning med rör av hela dikessträckan (1.250:-) på grund av fallförhållanden ej kan påföras diknings-företaget förbinder jag mig härmed att till dikningsföretaget erlägga en ersättning av 550:- kr.

Håkantorp den 29/4 1959

Karl-Olof Karlsson

Karl O Karlsson

Bevittnas

Lennart Olsson

KOSTNADSFÖRSLAG

Läge	Längd m	Arbete, material e. d.		Antal	à-pris kr.	Kostnad kronor	Summa kronor
		Sträckan A - B.					
0-144-0-82	62	Ingen åtgärd					
0-82		Rörledningsöga typ B	st	1	45:-	45:-	
0-82-0+50	132	Lantbruksrör, 300 mm:s (12")					
		med frakt	m	132	6:60	871:20	
		Grävn., läggn. och återfylln.	m	132	1:70	224:40	
		För oförutsett etc.ca 10 %				109:40	1250:-
		Avgår ersättning från Karl-Olof Karlsson, ägare av Rylanda 1:55 enl. särskild förbindelse.					550:-
							700:-
		Sträckan B - C.					
0+50		Brunn typ A, d=0,8 m	st	1			
0+50-0+57	7	Trumma av 400 mm:s rör under allmän väg. Utföres och bekostas av Vägförvaltningen.					
0+57		Brunn typ A, d=0,8 m	st	1	150:-	150:-	
0+57-2+87	230	Lantbruksrör, 250 mm:s (10")					
		med frakt	m	230	4:70	1081:-	
0+57-1+52	95	Grävn., läggn. och återfylln.	m	95	1:90	180:50	
1+52-2+87	135	" " " "	m	135	2:60	351:-	
1+52;2+87		Brunnar typ A, d=0,5 m	st	2	75:-	150:-	
		För oförutsett etc.ca 10 %				187:50	2100:-
		Summa hela företaget					2800:-
	369						
		Sträckan C - D.					
		(Avdragsdike, ingår ej i företaget)					
2+87-4+83	196	Lantbruksrör, 225 mm:s (9")					
		med frakt	m	196	4:15	813:40	
		Grävn., läggn. och återfylln.	m	196	1:80	352:80	
4+83-6+29	146	Lantbruksrör, 200 mm:s (8")					
		med frakt	m	146	3:50	511:-	
		Grävn., läggn. och återfylln.	m	146	1:60	233:60	
4+83; 6+29		Brunnar typ A,d=0,5 m	st	2	75:-	150:-	
		För oförutsett etc.ca 10 %				209:20	2270:-

Lantbruksstyrelsen 3047 b. 58 mars. 5000.

STATENS REPRODUKTIONSANSTALT 137858

VÄRDERINGSLÄNGD

Fastighet och ägare / Ägobeskrivning	Ägo-figur-nr	Förbättrad mark: åker, tomt hektar	Förbättrad mark: annan hektar	Värde pr ha: före kronor	Värde pr ha: efter kronor	Båtnad: pr ha kronor	Båtnad: pr ägofigur kronor
Rylanda 3^{13}, 3^{14}							
Signe Köpsén							
Åker	1	0.12		1040	2600	1560	187
"	2	0.98		1170	"	1430	1401
"	3	0.87		1170	"	1430	1244
"	4	1.28		1170	"	1430	1830
"	5	0.48		1950	"	650	312
"	6	0.67		1430	"	1170	784
Alstringsbåtnad							5758
Brukningsbåtnad å sträckorna:							
0+57-1+52=95 m å 4:80 kr							456
1+52-a=110 m å 3:65 kr							402
a-2+87=73 m å 5:20 kr							380
Brukningsbåtnad							1238
Summa	1-6	4.40					6996
Rylanda 3^{2}, 3^{3}							
Berner Jakobsson							
Åker	7	0.76		1560	2600	1040	790
"	8	1.12		1560	"	1040	1165
"	9	2.00		1560	"	1040	2080
"	10	1.17		1560	"	1040	1217
"	11	1.14		1560	"	1040	1186
"	12	1.56		1560	"	1040	1622
"	13	2.25		1430	"	1170	2633
"	14	2.58		1430	"	1170	3019
Alstringsbåtnad							13712
Avgår för bristande dikning							9272
Summa	7-14	12.58					4440
Summa hela företaget	1-14	16.98					11436

Biträdande gode män:

Karl Bertil Johansson Sven Larsson

Karl Bertil Johansson Sven Larsson

Rylanda, Håkantorp den 20/5 1959

I tjänsten

Erik Almlöf

Erik Almlöf
Förrättningsman

KOSTNADSFÖRDELNINGSLÄNGD

Fastighet / Ägare m. m.	Sök. o. likst. = S	Båtnad kronor	Fastighets andel i: för särskild avdelning beräknad kostnad kronor	Fastighets andel i: för samfälligheten beräknad kostnad kronor	Fastighets andel i: samfälligheten verkliga kostnad procent	Samfällighets andel i gemensamma kostnader procent
1	2	3	4	5	6	7
Rylanda 3^{13}, 3^{14}						
Signe Köpsén Ägofig. 1-6	S	6996		1.712:91	61,1752	
Rylanda 3^{2}, 3^{3}						
Berner Jacobsson Ägofig. 7-14		4440		1.087:09	38,8248	
Summa		11.436		2.800:-	100,0000	

Rylanda, Håkantorp den 20/5 1959

Bitr. gode män:

I tjänsten

Karl Bertil Johansson Sven Larsson

Erik Almlöf
Förrättningsman

STATENS REPRODUKTIONSANSTALT
426853

Översiktskarta

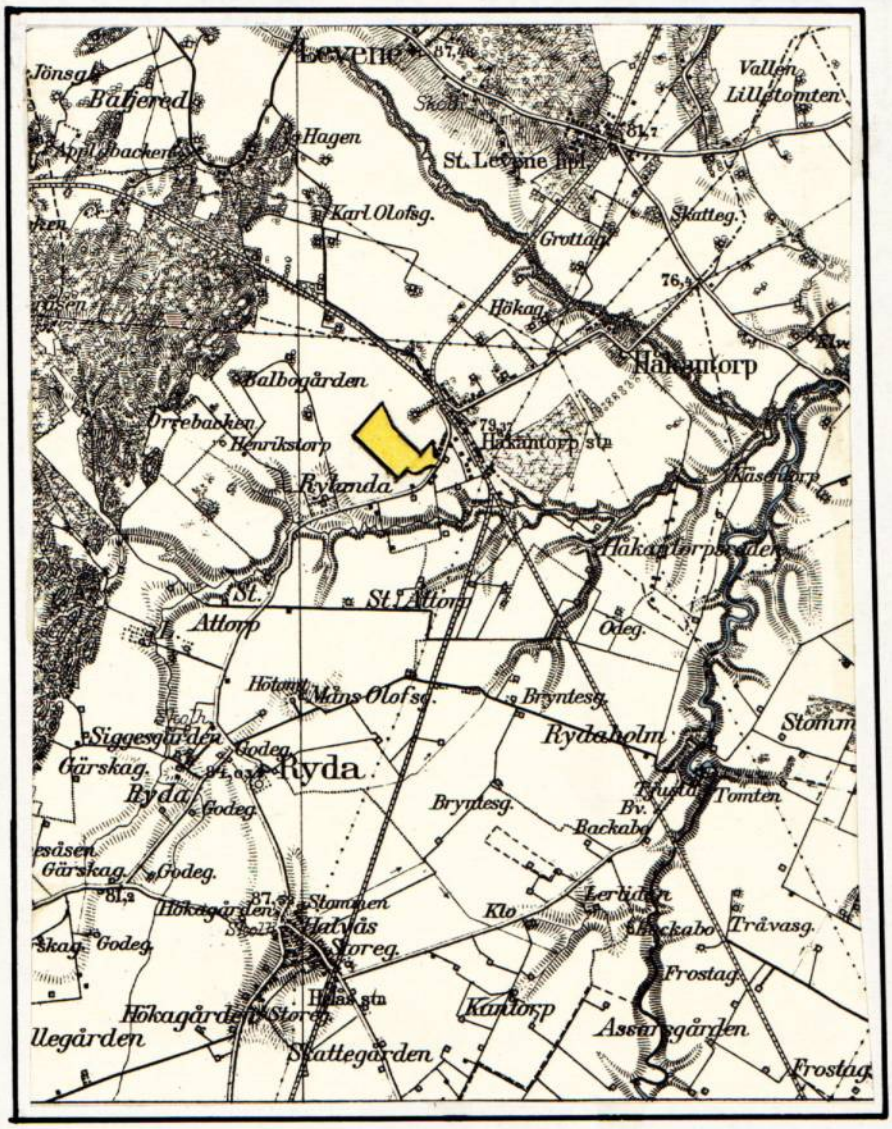

Skala 1:50 000

Bil. 6.

Utlåtande vid syneförrättning enligt vattenlagen för torrläggning av mark tillhörande Rylanda i Ryda och Levene socknar, Ryda och Levene kommuner, av Skaraborgs län.

Ifrågavarande företag, som avser fördjupning och igenläggning med rör av öppna avlopp genom och från vattenskadade marker, belägna c:a 500 m väster Håkantorp station inom sektion n:r 1 av nederbördsområde n:r 142, i och för ernående av bättre torrläggning och ökad alstringsförmåga, är enligt bestämmelserna i 7 kap. vattenlagen att anse såsom dikning. Belägenheten framgår av omst. översiktskarta, där torrläggningsområdet utmärkts med gul färg och vattensamlingsområdets gränser med blå linjer.

Över till uppgrävning ifrågasatta avloppssträckor hava profil- och sektionsritningar upprättats utvisande förhållandena vid undersökningstillfället, varjämte de härav beroende vattenskadade markerna avfattats å nivåkarta. Å denna karta äro de till uppgrävning avsedda avloppssträckorna utmärkta med dels enkla och dels dubbla röda linjer och de röda bokstäverna A-B-C. Dubbla röda linjer beteckna härvid, att avloppet skall utföras som öppet dike och enkel röd linje, att det skall göras täckt. Avloppens blivande dimensioner hava å profil- och sektionsritningarna utmärkts med rött. De avlopp, som kostnadsberäknats men som ej skola ingå i företaget, s.k. avdragsdiken, äro utmärkta med grön färg.

Vattensamlingsområdet för de olika avloppssträckorna har uttagits å generalstabens karta och delvis uppgåtts å marken. Storleken har med blått angivits å profilritningarna. Den största till avrinning kommande vattenmängden har i fråga om avlopp för flöden antagits komma att uppgå till 2.0 liter pr sekund och hektar från åker. Medelvattenmängden under vegetationsperioden har antagits vara 0.05 liter pr sekund och hektar.

På grundval av de sålunda uträknade vattenmängderna hava avloppen dimensionerats för möjliggörande av torrläggning till ändamålsenligt djup av all härav beroende mark, tillhörig sökandena och dem, som sig med sökandena förenat.

Den mark, för vilken dikningen medför alstringsbåtnad, och som alltså skall ingå i företaget, begränsas å nivåkartan av en streckad svart linje så belägen,

att all därutanför liggande mark torde kunna till fullo torrläggas utan hinder av nuvarande vattenförhållanden i till uppgrävning avsedda avloppssträckor.

För utrönande av den genom företaget uppkommande båtnaden hava synemännen efter i 7 kap. 22 § vattenlagen stadgade grunder verkställt uppskattning, vars resultat i detalj föreligger i den bilagda värderingslängden.

Härvid har hänsyn tagits till såväl alstrings- som brukningsbåtnad. Hur brukningsbåtnaden fördelar sig på olika avloppssträckor framgår i detalj av värderingslängden.

Den å kartan avfattade och enligt förenämnda längd förbättrade marken skall utgöra en samfällighet. Av det bilagda kostnadsförslaget framgår, vilka arbeten, som skola utföras av samfälligheten, och av värderings- och kostnadsfördelningslängderna, vilka fastigheter och ägofigurer, som hava del däri. Skäl till uppdelning av samfälligheten i olika avdelningar förefinnes ej.

Kostnaderna för företagets utförande skola sålunda inom samfälligheten fördelas på delägarna i mån av båtnaden för vars och ens mark. Den sålunda uträknade deltagningsskyldigheten finnes för varje fastighet angiven i kolumn 6 av kostnadsfördelningslängden, där den är uttryckt i procent av samfällighetens totalkostnad. I kolumn 5 är det häremot svarande beräknade kostnadsbeloppet angivet.

Kostnaderna för avloppens underhåll skola fördelas efter samma grunder, som för färdigställandet angivits.

Ägaren till Rylanda 1^{55}, Karl-Olof Karlsson, har förklarat sig villig att till dikningsföretag betala 550:- kr. utgörande ersättning för den fördyring av företaget, som uppstår genom att avloppet å sträckan -82-0+50 utföres som heltäckt avlopp. Ersättningen skall erläggas när företaget avsynats och godkänts, 5.

Trumman under allmänna vägen vid sekt 0+50-0+57 är för grund och skall omläggas och fördjupas. Trumman jämte brunn nedströms vid sekt 0+50 skall utföras och bekostas av Vägförvaltningen i Skaraborgs län, bil. 4.

Skador, som till äventyrs kunna under arbetstiden av företaget orsakas, skola jämväl till fulla värdet ersättas, därest någon sakägare hos styrelsen framställer yrkande härom inom ett år efter företagets färdigställande. Sådan skada skall då utan dröjsmål genom styrelsens försorg uppskattas av sakkunnig

person och därefter omedelbart ersättas. I brist på åsämjande vid val av värderingsman skall uppskattningen verkställas av inom länet tjänstgörande lantbruksingenjör eller lantbrukskonsulent med behörighet att handlägga syneförrättning eller den, de i sitt ställe sätter.

Avgift, varom förmäles i 11 kap. 95 § vattenlagen, skulle för samfälligheten understiga femtio kronor och behöver förty ej erläggas.

Kostnaderna för syneförrättningen skola, sedan företaget kommit till stånd, fördelas på delägarna efter samma grunder, som för grävningskostnaderna angivits, men förskjutas nu av sökandena och med dem jämnställda.

Jämlikt föreskrifterna i 10 kap. 62 § vattenlagen få synemännen i fråga om företaget ytterligare bestämma:

att det skall, därest sökandena önska fullfölja detsamma, utföras i fullständig överensstämmelse med bestämmelserna i detta utlåtande med därtill hörande ritningar och handlingar;

att ur öppet avlopp uppschaktad jord och sten skall läggas minst 0,6 meter från avloppets kanter och med en lutning mot dessa, icke överstigande 1:1, varjämte nödiga öppningar för ytvattnets framsläppande genom upplagen skola anordnas;

att till rörledningar och rörtrummor skola användas rör, som uppfylla gällande standardfordringar;

att under arbetstiden vatten ej får uppdämmas eller påsläppas på sätt att skada uppstår;

att rörbrott, ras eller förskjutningar, som till äventyrs inträffa, omedelbart skola avhjälpas och nödiga sänktförändringar eller förstärkningsåtgärder vidtagas;

att kostnader för olika samfälligheter skola bokföras var för sig;

att arbetena må begynna så snart detta utlåtande vunnit laga kraft, samt böra vara bragta till slut före utgången av år 1965;

att företaget skall anses fullbordat, när det avsynats och godkänts av inom länet tjänstgörande lantbruksingenjör eller lantbrukskonsulent

med behörighet att handlägga syneförrättning samt att det skall benämnas "Rylanda dikningsföretag av år 1959".

Talan mot förrättningen och detta utlåtande må föras vid Västerbygdens vattendomstol, adress Vänersborg, till vilken besvären med iakttagande av bestämmelserna i 11 kap. 85 § vattenlagen skola vara ingivna inom sextio dagar från nedanstående datum.

Rylanda, Håkantorp den 20/5 1959

I tjänsten:

Erik Almlöf

Förrättningsman

Biträdande gode män:

Karl Bertil Johansson Sven Larsson

Karl Bertil Johansson Sven Larsson

ARBETSBESKRIVNING.

Innan arbetet påbörjas skall avvägning och utsättning på minst var femtionde meter genom sakkunnig person verkställas.

Vid arbetets utförande iakttages:

att förekommande dikeskrökar ej få göras skarpa, utan böra i möjligaste mån uträtas eller avrundas;

att där dike går i rågång, bör grävningen så verkställas, att rågången och dikets mittlinje komma att sammanfalla;

att vägbana, bebyggd tomt eller trädgård ej utan innehavarens medgivande må användas som upplagsplats för dikesjord;

att ur öppet avlopp uppschaktad jord och sten skall läggas minst 0,6 meter från avloppets kanter och med en lutning mot dessa, icke överstigande 1:1, varjämte nödiga öppningar skola anordnas vid sänkor i marken, tillstötande diken eller i övrigt på minst var 40. meter för ytvattnets framsläppande genom upplagen;

att förefintliga gränsmärken ej må genom arbetet rubbas eller döljas, såvida icke dessförinnan genom vederbörlig lantmätares försorg nya märken blivit utsatta;

att förrättningens fixpunkter icke utan tvingande skäl må förstöras. Måste så ske, skall fixpunkten ifråga genom sakkunnig person ersättas med en ny sådan;

att i grävningstabell angivna djupsiffror äro beräknade i förhållande till de avvägda dubbarna;

att genomgrävd vägbana snarast möjligt skall återställas i fullgott skick;

att betongrören till företagets rörledningar godkännas endast under förutsättning att de underkastats lantbruksnämndens kontroll och därvid uppfyllt gällande normalbestämmelser ifråga om hållfasthet och täthet;

att brunnsringarna skola vara maskinstampade eller vibrerade;

att allenast sådana tegelrör må komma till användning, som uppfylla fordringarna uti av Sveriges Standardiseringskommission i december 1937 fastställd standard för dräneringsrör av tegel;

att rörläggning skall utföras av vid dylika arbeten van och fullt kompetent person;

att rörledning ej får täckas, innan läggningen blivit genom lantbruksnämnden kontrollerad, såvida densamma utförts av annan än lantbruksnämndens täckdikningsförmän, vilken ej

är entreprenör;

att rörledning ej må läggas direkt på berg eller stora stenar utan i förekommande fall på grusbädd;

att tegelrörsledningarna skola kopplas medelst betongrör i brunnarna;

att det första röret för de täckdikesstammar, som beräknas komma att utmynna i en brunn, efter tillsägelse av vederbörande brukare skall inkopplas vid anläggandet av brunnen ifråga;

att stenarna kring dagvattenbrunnar ej må vara större än 20 cm;

att rörfogarna skola grusas, om jorden är så beskaffad, att risk för igenslamning föreligger. Stenfyllningen kring dagvattenbrunnarna skall då beklädas med grästorv, enris eller granris;

att rörbro lägges på trärust, om det befinnes att grunden utgöres av dy-, moss-, lös lerjord eller annat icke bärande jordslag;

att entreprenören ålägges att taga del av bestämmelserna i denna arbetsbeskrivning;

att huvudfixpunkt för höjdbestämningen är: Inhugget kors i jordfast sten c:a 105 m sydväst punkt 2+00. Höjd = + 9.19.

Typritningar

Blad

Brunnar

Lock av betong, botten av betong el. stensättning
Alla kopplingar i brunnar utföres med betongrör

typ A

d = 0.3 - 0.6 m.

d = över 0.6 m.

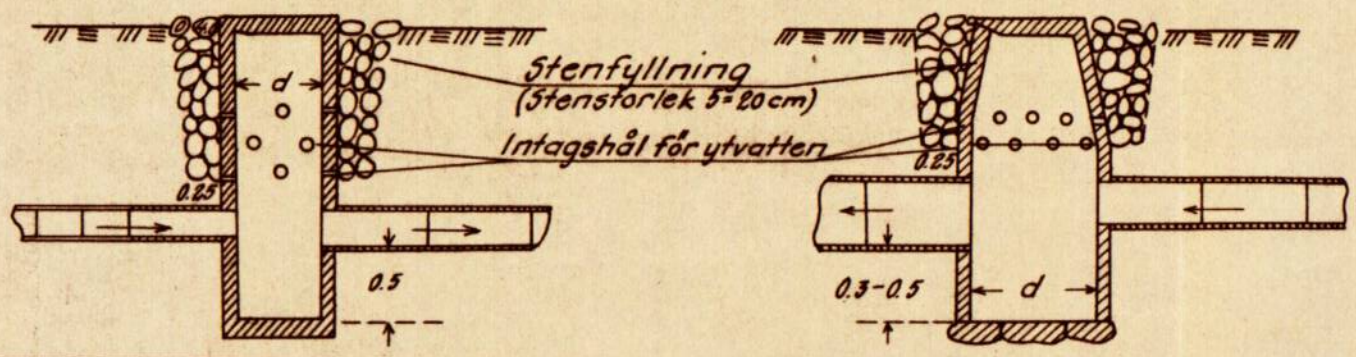

typ B

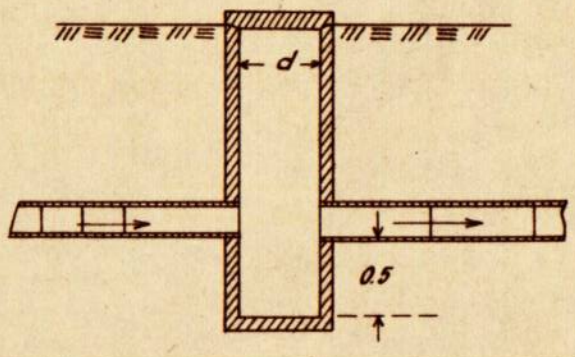

typ D och Da

D helt lock, Da lock med hål

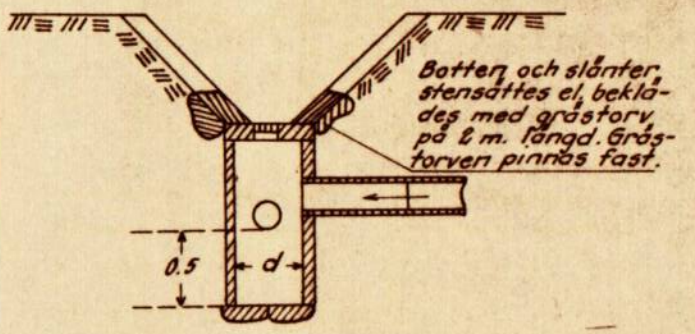

typ C

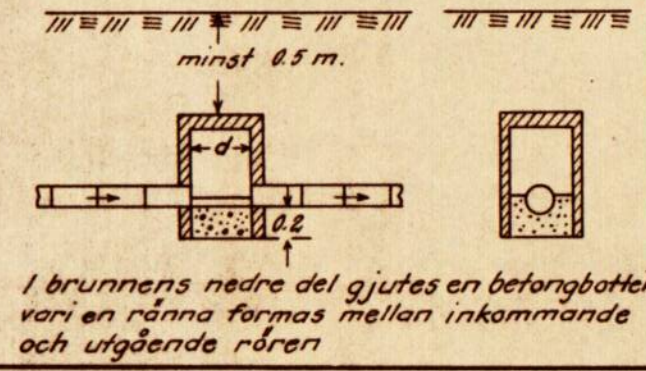

I brunnens nedre del gjutes en betongbotten vari en ränna formas mellan inkommande och utgående rören

typ E

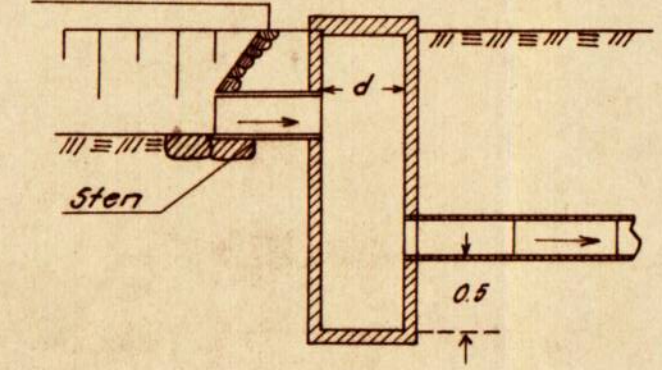

typ F

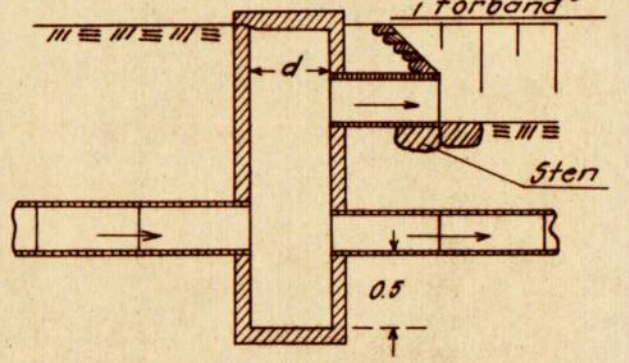

Detaljritning för lock med hål.

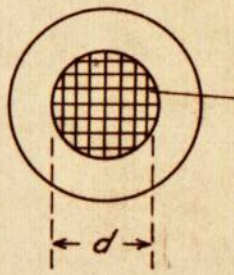

Galler av 6-10 mm rundjärn ingjutes i locket

d = 0.2 m för 0.45 m brunn
d = 0.3 " " 0.60 " "
d = 0.5 " " 0.90 " "

Betonggjutning vid rörutlopp under flödesdike

typ A

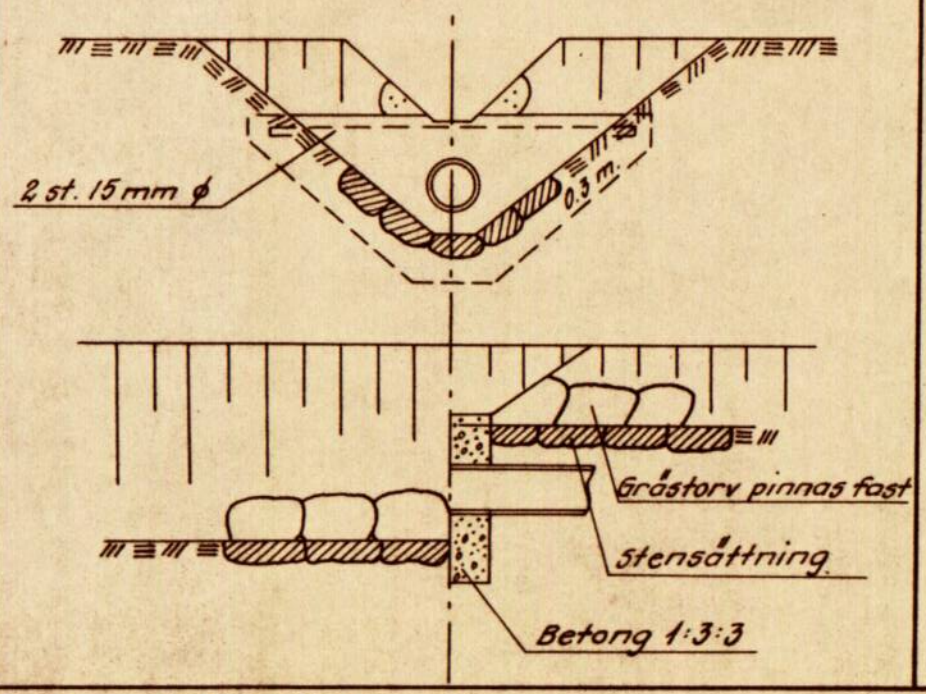

typ A Rörledningsöga typ B

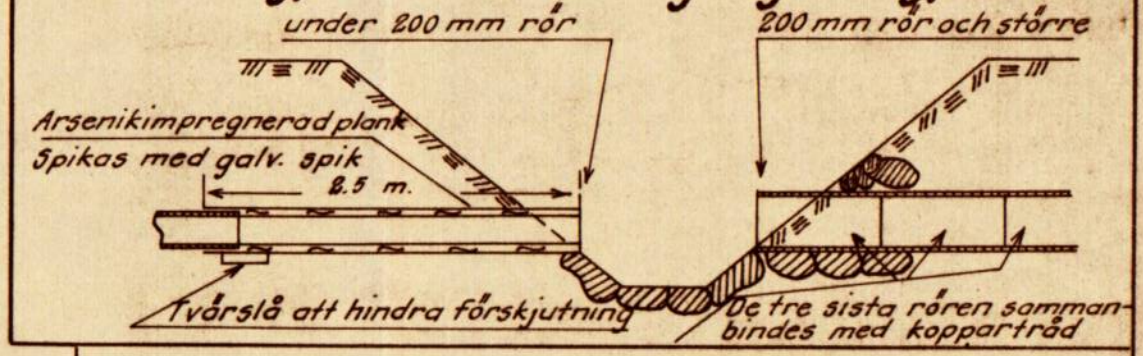

Förslag till

I kommun län

upprättat år I samband med syneförrättning enl. vattenlagen av
utan

Original
Kopia

Namn

Titel

Antal ritn.st. .....

LANTBRUKSSTYRELSENS
LANTBRUKSNÄMNDENS
ARKIV
Nr

Lantbruksstyrelsen 3037 f. jan. 56. 3000.

Statens Reproduktionsanstalt 1955
465655