



Akt nr:

R-F4b-LS216/59

AU\$R-F4b-LS216/59



216-2

RAPPORT över verkställd besiktning avsyning

Företagets namn

Nils Tolsgårdens dikningsföretag av år 1959

Socken

Götene

Län

Skaraborgs

~~XXXXXX~~ — Förtroendeman — Ende intressent

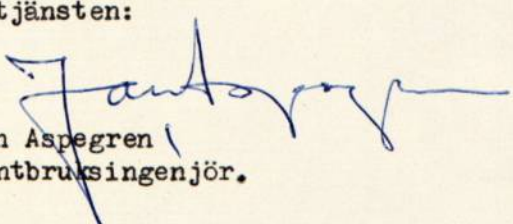
Lantbr. Arvid Karlsson, Nils Tolsgården, Götene.

Statligt stöd bev. av lbrstn den -	Bidrag till utförandet, kr -	Bidrag till rensning, kr -	Lån, kr -
Statligt stöd bev. av lbrnämnden den 25/6-1959	Bidrag till utförandet, kr 2.470:-		
Arbets tid jml. V. L. 10:62 31/12-1965	Förlängning jml. V. L. 7:58 -	Kontrakterad arbetstid 1/10-1961	Kontrakterad arbetstid förlängd till -
Nu tillstyrkes till utbetalning	av bidrag till utförandet, kr 2.470:-	av bidrag till rensning, kr -	av lån, kr -
~~XXXXXX~~ verkställd den Avs. 19/7-1960	~~XXXXXX~~ verkställd av Avs. e.o. assistent Paul Olsson		

Vid avsyningen befanns att företaget i sin helhet utförts enligt den upprättade arbetsplanen, varför detsamma godkännes.

Skara den 20 juli 1960.

I tjänsten:


Jan Aspegren
Lantbruksingenjör.

Handlingar angående

Nils Tolsgårdens dikningsföretag av år 1959

i Götene socken av Skaraborgs län:

upprättade år 1959 vid syneförrättning

enligt vattenlagen

av

Jan Aspegren

Lantbruksingenjör.

Innehållsförteckning.

		sid.
Syneförrättningsprotokoll		1-4
Ansökan med förordnande	Bil. A	5-6
Förteckning	" B ¹⁻²	7-8
Kallelser	" C ¹⁻⁵	9-18
Skrivelse till Vägförvaltningen och Vägförvaltningens yttrande	" D ¹⁻²	19-24
Överenskommelse	" E	25-26
Värderingslängd		27-28
Jordersättningslängd		29-30
Kostnadsförslag		31-32
Arbetsbeskrivning		33-34
Översiktskarta		35-36
Utlåtande		37-40
Typritning		41-42
Redovisning av förrättningskostnader		43-44.

Till förslaget hör 1 plankarta och 1 profilritning.

1.

PROTOKOLL vid syneförrättning
enligt vattenlagen för torrlägg-
ning av mark tillhörande GÖTENED
6:1 i Götene socken av Skaraborgs
län.

Den 5 juni 1959.

Förestående dag inställde sig undertecknad förrättningsman hos lantbrukaren
Gerhard Mogren, Månstorp, Götene, för att enligt förordnande från länsstyrelsen
se bilaga A.

verkställa omförmälda förrättning.

Vid sammanträdet antecknades sakägarna på följande sätt.

Arvid Karlsson

närvarande

Götened 6:1

Götene församling genom kyrkorådets ordf. Kyrkoherde Artur Hellgren

Götene Nils Tolsgården 4:15

Arr. John Svensson

frånvarande

Götene Nils Tolsgården 4:15

Västeråns vattenavledningsföretag av år 1932

genom ordf. Hugo Edlund

Månstorps dikningsföretag av år 1950

genom ordf. Gerhard Mogren

Vägförvaltningen i Skaraborgs län

frånvarande

§ 1.

Upplästes ansökan om förrättningen samt det i anledning härav utfärdade
förordnandet.

§ 2.

Jäv mot förrättningsmannen prövades ej förefinnas. Hävden genomgicks och
godkändes.

§ 3.

I samråd med sökanden till förrättningen hade förrättningsmannen verkställt
fältundersökningar för avdikningsplanens upprättande.

De föreslagna avloppen hade utpålats, sektionerats och avvägts, varjämte
jordborrningar utförts för fastställande av markens mer eller mindre svårgrävda
beskaffenhet. De vattenskadade markerna hade avfattats på en plankarta, varvid
nivåförhållandena fastställts på sätt de inmätta höjdpunkterna utvisar.

Ett preliminärt förslag till avdikningsplanen förelades sakägarna.

§ 4.

Förklarade förrättningsmannen att en vägtrumma ingående i allmänna vägen 761 Götene - Holmestad berördes av företaget. Sakägarna meddelade att ifrågavarande vattengenomlopp var utfört efter år 1880.

Vägingenjör Andre' hade under hand meddelat att vägförvaltningen kommer att svara för ombyggnad av trumman samt brunnen vid sektion 3+12.

§ 5.

Med anledning av sålunda lämnad redogörelse yrkade Arvid Karlsson att företagets avlopp måtte så utföras att hans i företaget ingående åkermarker erhåller full torrläggning eller åtminstone torrläggning till så stort djup, som kunde vara med ekonomisk fördel förenat samt att avloppen i största möjliga utsträckning utfördes med täckta ledningar.

§ 6.

Sökanden hade ej några invändningar att göra mot att förrättningen handlades utan biträde av gode män samt erhöll förrättningsmannen i uppdrag att uppskatta den nytta, som kunde förväntas tillskynda de berörda markerna.

§ 7.

Förklarade kyrkoherde Artur Hellgren att han ej hade några erinringar att göra mot den föreslagna fördjupningen av gränsdiket mellan Götene Nils Tolsgårdens 4:15 och Götene 6:1 eller mot den beräknade jordersättningen.

§ 8.

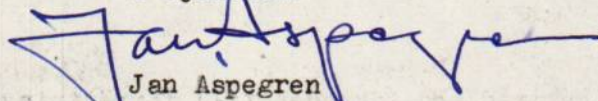
Förklarade förrättningsmannen att nytt sammanträde skulle hållas måndagen den 15 juni 1959 kl. 9.00 på denna plats.

§ 9.

Genomgicks dagens protokoll, vilket lämnades utan erinran, varefter sammanträdet förklarades avslutat.

Ort och dag som ovan.

I tjänsten:



Jan Aspegren

Lantbruksingenjör.

Den 15 juni 1959.

Förestående dag inställde sig undertecknad förrättningsman kl. 09.00 hos lantbrukaren Gerhard Mogren, Månstorp, Götene, för fortsatt handläggning av förrättningen.

Förutom tillkännagivandet enl. protokollet § 8 hade sakägarna per brev underrettats om sammanträdet. se bil. B².

Vid sammanträdet antecknades sakägarna på följande sätt.

Arvid Karlsson

närvarande

Götene 6:1

Götene församling genom kyrkoherde Artur Hellgren

Götene Nils Tolsgården 4:15

Arr. John Svensson

frånvarande

Götene Nils Tolsgården 4:15

Västeråns vattenavledningsföretag av år 1932

genom ordf. Hugo Edlund

Månstorps dikningsföretag av år 1950

genom ordf. Gerhard Mogren

Vägförvaltningen i Skaraborgs län

frånvarande

§ 10.

Förrättningsmannen hade till Vägförvaltningen i Skaraborgs län översänt utdrag ur förslag till utlåtande med tillhörande ritningar i den delen företaget berör allmänna vägen 761 Götene-Holmestad. se bil. D¹.

Vägförvaltningen hade därvid lämnat utlåtandet utan erinran. se bil. D².

§ 11.

Förelades det sedan förra sammanträdet upprättade förslaget till de vatten-skadade markernas bättre torrläggning och brukning med därtill hörande handlingar och ritningar.

§ 12.

Träffades en överenskommelse se bil. E.
att företaget skulle utföras i enlighet med det upprättade förslaget samt att bi-drag skulle utgå från "Västeråns vattenavledningsföretag av år 1932" och Månstorps dikningsföretag av år 1950".

§ 13.

Upplästes förrättningsmannens utlåtande och lämnades besvärshänvisning, varvid meddelades att talan mot förrättningen finge inom sextio dagar härafter anföras till Västerbygdens vattendomstol, Vänersborg.

4.
§ 14.

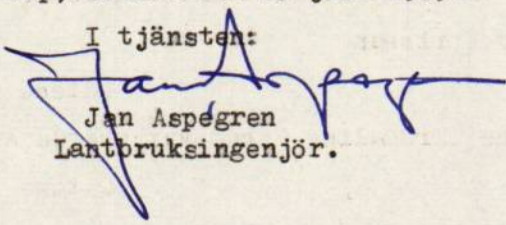
Till förtroendeman och aktförvarare utsågs lantbrukare Arvid Karlsson, Nils Tolsgården, Götene.

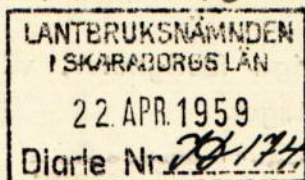
§ 15.

Genomgicks dagens protokoll, vilket lämnades utan erinran varefter förrättningen förklarades avslutad.

Månstorp, Götene den 15 juni 1959.

I tjänsten:


Jan Aspegren
Lantbruksingenjör.



Insändes till vederbörande lantbruksnämnd.



Till Länsstyrelsen i Skaraborgs län.

Härmed anhålles om förordnande för behörig förrättningsman att handlägga syneförrättning enligt 10 kap. vattenlagen för torrläggning av mig tillhörig mark inom

Götlene socken(-par) av Skaraborgs län.
Förrättningen avser dikning a 600 m

här uppgives så fullständigt som möjligt företagets beskaflenhet (dikning, åreglering, sjösänkning, invallning e. d.), vidare

företagets omfattning (areal som skall torrläggas, avloppens längd o. d.), om flottled, damm, järnväg, landsväg e. d. beröres m. m.

Närmaste järnvägsstation

Meddelanden om förrättningen ställes till

Lantbrukaren Arvid Karlsson
Nils Tolsgården Götlene, tel. Skara 50267
titel, namn och fullständig adress samt telefon.

Götlene den 20 april 1959

Sökandes namn:

Fastighet:

Arvid Karlsson

för fastigheten

Nils Tolsgården 6'

» »

» »

Förutom nämnda, sökandena tillhöriga fastigheter, väntas nedanstående ägare och fastigheter bliva berörda av företaget.

Ikke sökandes namn:

Fastighet:

ägare av fastigheten

» » »

» » »

Lantbruksnämnden får till förrättningsman föreslå:

Lantbruksingenjör Jan Aspegren

Skara den 11 maj 19 59.

På Lantbruksnämndens vägnar:

Rolf Eliasson

Lars Kvarnemo

IIIM2 18 59

Lars Kvarnemo

Förordnande.

Lantbruksingenjören Jan Aspegren, Skara, förordnas härmed att i laga ordning verkställa ifrågavarande förrättning; och införsätas bevis om förordnandets emottagande.

Mariestad å landskansliet den 13 maj 1959.

På länsstyrelsens vägnar:

J. Sunnerholm

Nils Karlberg

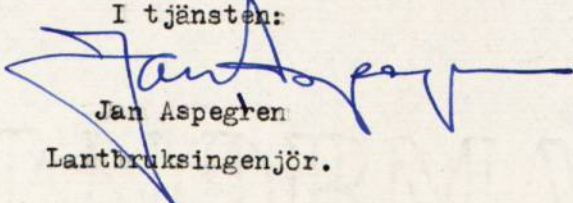
K A L L E L S E .

Sedan undertecknad förordnats att verkställa laga syneförrättning för torrläggning av mark tillhörande GÖTENED 6:1 inom Götene socken av Skaraborgs län, kommer sammanträde för utredning av hithörande frågor att hållas hos lantbrukaren Gerhard Mogren, Månstorp, Götene, fredagen den 5 juni 1959 kl. 10.00, till vilket Ni härmed kallas för utförande av Eder talan.

Arvid Karlsson,	Nils Tolsgården,	<u>Götene</u>
Götene församling, kyrkorådets ordf. kyrkoherde Artur Hellgren,		"
Arr. John Svensson,	Nils Tolsgården,	"
Västeråns vattenavledningsföretag av år 1932		
Ordf. Hugo Edlund,	Prästgården,	"
Månstorps dikningsföretag av år 1950		
Ordf. Gerhard Mogren,	Månstorp,	"
Vägförvaltningen i Skaraborgs län,		<u>Mariestad.</u>

Skara den 26 maj 1959.

I tjänsten:


Jan Aspegren

Lantbruksingenjör.

Bil. B'

K A L L E L S E .

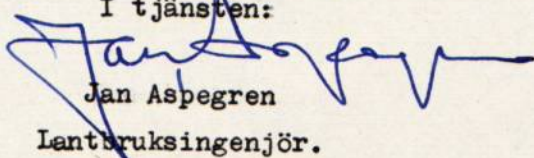
För fortsatt handläggning av laga syneförrättning för torrläggning av mark tillhörande GÖTENED 6:1 inom Götene socken av Skaraborgs län, kommer sammanträde att hållas hos lantbrukaren Gerhard Mogren, Månstorp, Götene, måndagen den 15 juni 1959 kl. 9.00, till vilket sammanträde Ni härmed kallas för utförande av Eder talan.

Vid sammanträdet kommer förtroendeman för företaget att väljas.

Arvid Karlsson,	Nils Tolsgården,	<u>Götene</u>
Götene församling, kyrkorådets ordf. kyrkoherde Artur Hellgren,		"
John Svensson,	Nils Tolsgården,	"
Västeråns vattenavledningsföretag av år 1932		
Ordf. Hugo Edlund,	Prästgården,	"
Månstorps dikningsföretag av år 1950		
Ordf. Gerhard Mogren,	Månstorp,	"
Vägförvaltningen i Skaraborgs län,		<u>Mariestad.</u>

Skara den 11 juni 1959.

I tjänsten:


Jan Aspegren

Lantbruksingenjör.

9.

Bil. C!

LANTBRUKSINGENJÖREN
SKARABORGS LÄN

Skaraborgsgatan 10

SKARA

Tel. 131 40 (växel)

Dnr

K A L L E L S E .

Sedan undertecknad förordnats att verkställa laga syneförrättning för terr-
läggning av mark tillhörande GÖTENED 6:1 inom Götene socken av Skaraborgs län,
kommer samsamträde för utredning av hithörande frågor att hållas hos lantbrukaren
Gerhard Mogren, Månstorp, Götene, fredagen den 5 juni 1959 kl. 10.00, till vilket
Ni härmed kallas för utförande av Eder talan.

Arvid Karlsson

Götened 6:1.

Skara den 26 maj 1959.

I tjänsten:


Jan Aspegren
Lantbruksingenjör.

Ovanstående kallelse emottagen och erkännes:

.....Arvid Karlsson.....

Anhålls att kallelsen efter Eder underskrift återsändes till Lantbruks-
ingenjörskontoret, Skara.

LANTBRUKSINGENJÖREN
SKARABORGS LÄN

Skaraborgsgatan 10

SKARA

Tel. 131 40 (växel)

Dnr

K A L L E L S E .

Sedan undertecknad förordnats att verkställa laga syneförrättning för terriggnings av mark tillhörande GÖTENED 6:1 inom Götene socken av Skaraborgs län, kommer sammanträde för utredning av hithörande frågor att hållas hos lantbrukaren Gerhard Mogren, Månstorp, Götene, fredagen den 5 juni 1959 kl. 10.00, till vilket Ni härmed kallas för utförande av Eder talan.

Götene församling, kyrkorådets ordf. kyrkoherde Artur Hellgren

Götene Nils Tolsgården 4:15.

Skara den 26 maj 1959.

I tjänsten:


Jan Aspegren
Lantbruksingenjör.

Ovanstående kallelse emottagen och erkännes:


.....

Anhålls att kallelsen efter Eder underskrift återsändes till lantbruksingenjörskontoret, Skara.

10

Bil. C3

LANTBRUKSINGENJÖREN
SKARABORGS LÄN

Skaraborgsgatan 10

SKARA

Tel. 131 40 (växel)

Dnr

K A L L E L S E .

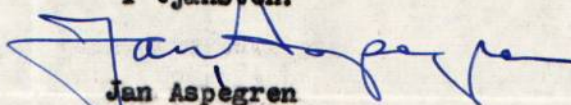
Sedan undertecknad förordnats att verkställa laga syneförrättning för torrläggning av mark tillhörande GÖTENED 6:1 inom Götene socken av Skaraborgs län, kommer sammanträde för utredning av hithörande frågor att hållas hos lantbrukaren Gerhard Mogren, Månstorp, Götene, fredagen den 5 juni 1959 kl. 10.00, till vilket Ni härmed kallas för utförande av Eder talan.

Västeråns vattenavledningsföretag av år 1932

Ordf. Hugo Edlund.

Skara den 26 maj 1959.

I tjänsten:



Jan Aspegren

Lantbruksingenjör.

Ovanstående kallelse emottagen och erkännes:

Hugo Edlund
.....

Anhålles att kallelsen efter Eder underskrift återsändes till Lantbruksingenjörskontoret, Skara.

LANTBRUKSINGENJÖREN
SKARABORGS LÄN

Skaraborgsgatan 10

SKARA

Tel. 131 40 (växel)

Dnr

K A L L E L S E .

Sedan undertecknad förordnats att verkställa laga syneförrättning för torrläggning av mark tillhörande GÖTENED 6:1 inom Götene socken av Skaraborgs län, kommer sammanträde för utredning av hithörande frågor att hållas hos lantbrukaren Gerhard Mogren, Månstorp, Götene, fredagen den 5 juni 1959 kl. 10.00, till vilket Ni härmed kallas för utförande av Eder talan.

Månstorps dikningsföretag av år 1950

Ordf. Gerhard Mogren.

Skara den 26 maj 1959.

I tjänsten:


Jan Aspegren
Lantbruksingenjör.

Ovanstående kallelse emottagen och erkännes:

..........

Anhålles att kallelsen efter Eder underskrift återsändes till Lantbruksingenjörskontoret, Skara.

17.

Bil. C5

LANTBRUKSINGENJÖREN
SKARABORGS LÄN

Skaraborgsgatan 10

SKARA

Tel. 131 40 (växel)

Dnr

K A L L E L S E .

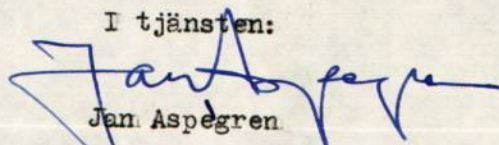
Sedan undertecknad förordnats att verkställa laga syneförrättning för torrläggning av mark tillhörande GÖTENED 6:1 inom Götene socken av Skaraborgs län, kommer sammanträde för utredning av hithörande frågor att hållas hos lantbrukaren Gerhard Mogren, Månstorp, Götene, fredagen den 5 juni 1959 kl. 10.00, till vilket Ni härmed kallas för utförande av Eder talan.

Vägförvaltningen i Skaraborgs län

Berör allm. vägen 761 Götene - Holmestad.

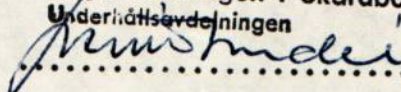
Skara den 26 maj 1959.

I tjänsten:


Jan Aspegren
Lantbruksingenjör.

Ovanstående kallelse emottagen och erkännes:

Vägförvaltningen i Skaraborgs län
Underhållsavdelningen


.....

Anhålles att kallelsen efter Eder underskrift återsändes till Lantbruksingenjörskontoret, Skara.

LANTBRUKSINGENJÖREN
SKARABORGS LÄN

Skaraborgsgatan 10

SKARA

Tel. 131 40 (växel)

Dnr

PO/ASL

Vägförvaltningen i Skaraborgs län,
Mariestad.

För sådant ändamål som stadgas i 10 kap. 52 § vattenlagen översändes härmed utdrag ur förslag till utlåtande samt ritning till Nils Tolsgårdens dikningsföretag av år 1959 i Götene socken i de delar, som berör allmänna vägen 761 Götene-Holmestad.

Vägingenjör B. André har under hand underrättats om förslaget.

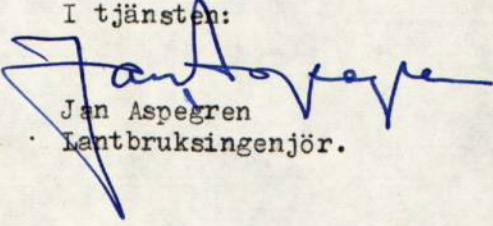
Erforderliga åtgärder torde framgå av ritningen.

Två ex. av utdraget bifogas och kunna behållas av vägförvaltningen.

Enär förrättningen kommer att avslutas den 15 juni vore jag tacksam om svar före den 13 juni.

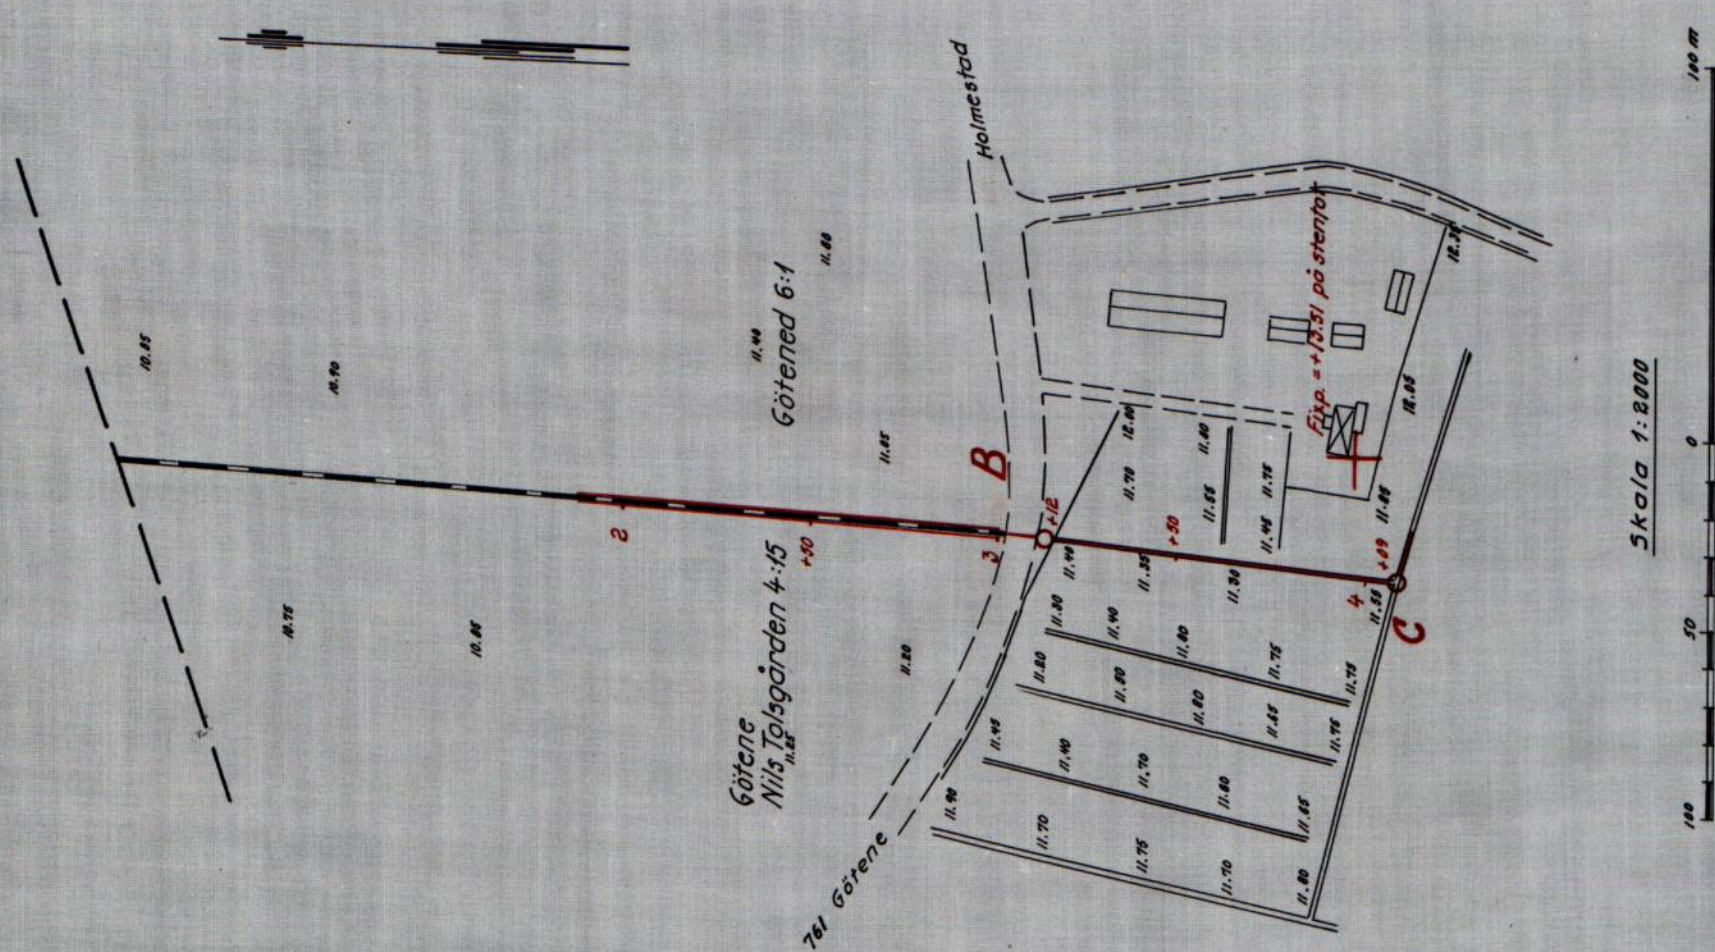
Skara den 8 juni 1959.

I tjänsten:



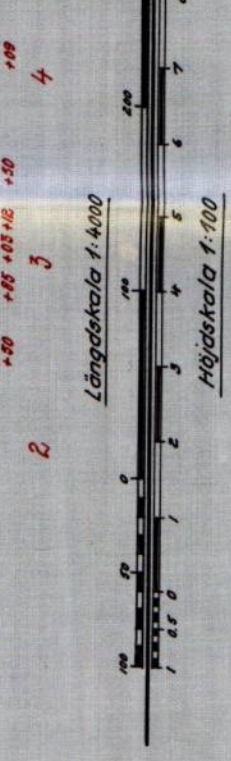
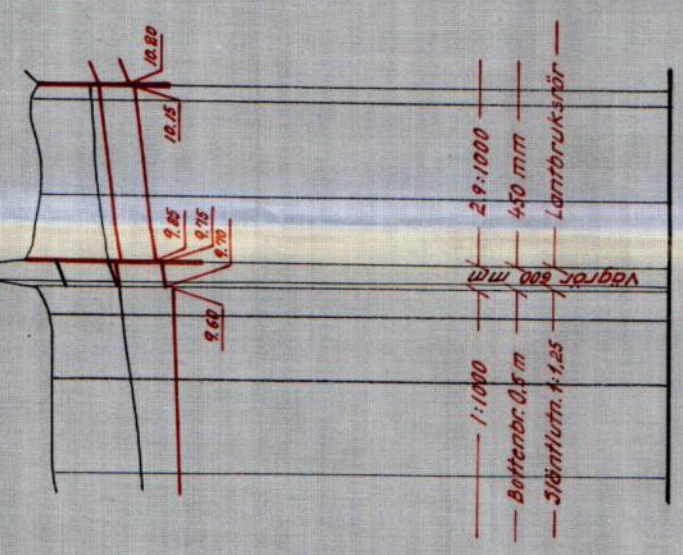
Jan Aspegren

Lantbruksingenjör.



B C

Allm. väg 761 Götene-Holmestad
Brunn 1000 mm typ B-1
Fr. 90 ha



Utdrag ur förslag till

Nils Talsgårdens dikningsföretag av år 1959

Götene socken-() av Skaraborgs län
upprättat år () 1959 samband med syneförrättning enl. vattenlagen av

Original
Kopla

[Signature]
(Namn)
Lantbruksingenjör
(Titel)

Antal ritn. st. Arkivnummer

13

VÄG- OCH VATTENBYGGNADSVÄRKET

VÄGFÖRVALTNINGEN I SKARABORGS LÄN

Postadress MARIESTAD Telefonadress

Namnansrop "Länsstyrelsen"

Datum

12.6.59

Bi. D2.

Lantbruksingenjören i Skaraborgs
län
Skara

Eder beteckning

Edert meddelande av den

Vår beteckning

Ärende

2601-43/59

Ae/HT

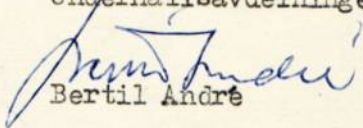
Ang. Nils Tolsgårdens dikningsföretag av år 1959 i Götene socken.

Vägförvaltningen har granskat det av Eder upprättade förslaget för rubr. företag utan erinran i vad det berör allmän väg.

Vägförvaltningen bekostar och utför föreslagen trumma genom allmänna vägen 761 jämte brunn uppströms. Därest senare vid ev. igenläggning av diket nedströms brunn erfordras även på denna sida av vägen kan dock vägförvaltningen icke förväntas komma att utföra denna.

Arbetet skall utföras genom vägmästaren i Götene, tel. Skara 50235, vilken i god tid bör underrättas om lämplig tidpunkt härför.

VÄGFÖRVALTNINGEN I SKARABORGS LÄN
Underhållsavdelningen


Bertil André

Nils Tolsgårdens dikningsföretag av år 1959.Överenskommelse.

Undertecknade träffa härmed följande överenskommelse (jämlikt vattenlagen 10 kap. 57 §).

1. Företaget skall utföras och för framtiden underhållas i enlighet med det av lantbruksingenjör Jan Aspegren vid syneförrättning upprättade förslaget.
2. Samtliga med företaget förenade kostnader skall, med de undantag som angivits i mom. 3, erläggas av ägaren till Götened 6:1.
3. För rensning av öppna avloppet A - B erlägger samf. A - F av "Västerås vattenavledningsföretag av år 1932" 300 kronor, så snart ifrågavarande dikessträcka utförts och avsynats av i länet tjänstgörande lantbruksingenjör. Samf. S - X av "Månstorps dikningsföretag av år 1950" betalar till företaget 500 kronor utgörande kapitaliserade värdet av minskat framtida underhåll av öppet dike. Beloppet erlägges så snart rörledningen B - C - D utförts och godkänts av vederbörande lantbruksingenjör.
4. Till Götene Nils Tolsgården 4:15 skall utgå ersättning för breddning av öppet dike med 36 kronor och till Götened 6:1 för breddning av öppet dike samt för jordupplag med 282 kronor.

Samtliga ur öppna diket uppschaktade massor skall läggas på Götened 6:1.

5. Öppna diket A - B skall för framtiden underhållas av "Västerås vattenavledningsföretag av år 1932" medan företaget i övrigt underhålls av ägaren till Götened 6:1.
6. Företaget skall i sin helhet vara utfört senast den 31 december 1965.

Månstorp, Götene den 15 juni 1959.

För Götened 6:1

" Götene Nils Tolsgården 4:15

.....*Smid Karlsson*.....
*Arten Fager*.....

För Västerås vattenavledningsföretag
av år 1932

Hugo Edmund.....

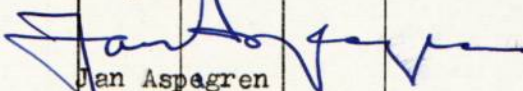
" Månstorps dikningsföretag av år 1950

Göran d. Mognen.....

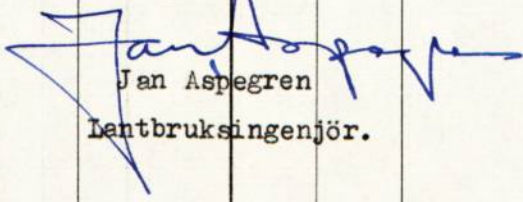
Egenhändiga namnteckningarna bevittnas, varjämte lämpligheten av ovanstående
överenskommelse vitsordas.

I tjänsten:

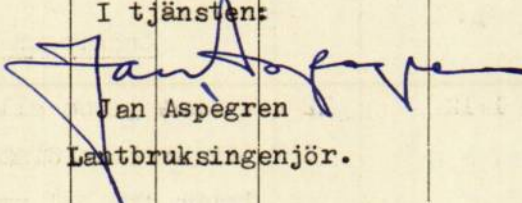
Jan Aspegren
Jan Aspegren
Lantbruksingenjör.

Fastighet och ägare Ägobeskrivning	Ägo- figur- nr	Förbättrad mark		Värde pr ha		Båtnad	
		åker, tomt hektar	annan hektar	före kronor	efter kronor	pr ha kronor	pr ägofigur kronor
<u>Götened 6:1</u>							
Arvid Karlsson							
<u>A. Alstringsbåtnad</u>							
Åker, lermylla på lera	1	0,82		2250	3000	750	615
" "	2	0,26		2550	"	450	117
" "	3	0,08		2400	"	600	48
" "	4	1,02		2250	"	750	765
" "	5	0,64		1350	"	1650	1.056
" "	6	0,86		1800	"	1200	1.032
A. Summa		3,68					3.633
<u>B. Brukningsbåtnad</u> genom igenläggning av öppet dike samt eliminering av fält- kantverkan och olycksfallsrisk.							
Sträckan 1+12-2+09		97 m	å 9:- kr				873
" 10-10+65		65 "	" 9:- "				585
" 10+65-3+56		128 "	" 7:- "				896
B. Summa							2.357
<u>Summa båtnad</u>							<u>5.990</u>
Månstorp, Götene den 15 juni 1959.							
I tjänsten:							
							
Jan Aspegren							
Lantbruksingenjör.							

JORDERSÄTTNINGSLÄNGD

Fastighet och ägare m. m.	Avlopp			Upplag			Summa ersättning kronor
	Areal	Ersättning		Antal	Ersättning		
	m ²	öre/m ²	kronor	m ³	öre/m ³	kronor	
<u>Nils Tolsgården 4:15</u> Götene församling	120	30	36				36
<u>Götened 6:1</u> Arvid Karlsson	120	30	36	410	60	246	282
Summa							318
Månstorp, Götene den 15 juni 1959. I tjänsten:  Jan Aspegren Lantbruksingenjör.							

Läge	Längd m	Arbete, material e. d.	Antal	Å-pris kr.	Kostnad kronor	Summa kronor
0+38 - 3	262	<u>Öppna diket A - B</u> Rensning av Västeråns vf av år 1932 m ³ Lera "	150 260	2:- 2:-	300 520	
		Tillägges ca 10 %			92	
		Jordersättning enligt överens- kommelse			<u>318</u>	1.230
		<u>Ledningen B - C - D</u>				
1 - 1+12	12	Trumma genom allm. väg med minst 600 mm inre diameter samt 1000 mm brunn typ B-1 utföres och bekostas av vägförvaltningen i Skaraborgs län				
1+12-2+09	97	Lantbruksrör 450 mm m	97	13:30	1.290	
2+09-3+56	147	" 400 " "	147	11:80	1.735	
1+12-2+09		Grävn., lägg. o. återfylln. "	97	4:50	436	
2+09-3+56		- " - "	147	4:50	661	
2+09, 3+56		Brunn 1000 mm typ B-1 st	2	210:-	420	
		Tillägges ca 10 %			<u>458</u>	5.000
		<u>Ledningen C - C1 - C2</u>				
10-10+32	32	Lantbruksrör 200 mm m	32	3:85	123	
10+32-10+65	33	" 150 " "	35	3:-	105	
10-10+32		Grävn., lägg. o. återfylln. "	32	1:20	38	
10+32-10+65		- " - "	35	1:-	35	
10+32, 10+65		Brunn 500 mm typ B-1 st	2	80:-	160	
		Tillägges ca 10 %			<u>49</u>	510
		<u>Sammandrag</u>				
		Öppna diket A - B			1.230	
		Rörledningen B - C - D			5.000	
		" C - C1 - C2			<u>510</u>	6.740
		<u>Avgår</u>				
		Från Västeråns vf av år 1932 för rensning av sträckan A - B			300	

Läge	Längd m	Arbete, material e. d.	Antal	å-pris kr.	Kostnad	Summa
					kronor	kronor
		Från Månstorps df av år 1950 för kap. värdet av minskat främ- tida underhåll av 50 m öppet dike			500	800
		Återstående kostnad				5.940
		Månstorp, Götene den 15 juni 1959. I tjänsten:  Jan Aspegren Lantbruksingenjör.				

ARBETS BESKRIVNING.

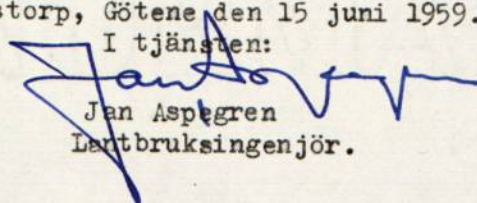
Innan arbetet påbörjas skall avvägning och utsättning på minst var femtionde meter genom sakkunnig person verkställas.

Vid arbetets utförande iakttages:

- att förekommande dikeskrökar ej få göras skarpa, utan böra i möjligaste mån uträtas eller avrundas;
- att där dike går i rågång, bör grävningen så verkställas, att rågången och dikets mittlinje komma att sammanfalla;
- att vägbana, bebyggd tomt eller trädgård ej utan innehavarens medgivande må användas som upplagsplats för dikesjord;
- att ur öppet avlopp uppschaktad jord och sten skall läggas minst 1.0 meter från avloppets kanter och med en lutning mot dessa, icke överstigande 1:1, varjämte nödiga öppningar skola anordnas vid sänkor i marken, tillstötande diken eller i övrigt på minst var 40 meter för ytvattnets framsläppande genom upplagen;
- att förefintliga gränsmärken ej må genom arbetet rubbas eller döljas, såvida icke dessförinnan genom vederbörlig lantmätarens försorg nya märken blivit utsatta;
- att förrättningsens fixpunkter icke utan tvingande skäl må förstöras. Måste så ske, skall fixpunkten ifråga genom sakkunnig person ersättas med en ny sådan;
- att i grävningstabell angivna djupsiffror äro beräknade i förhållande till de avvägda dubbarna;
- att betongrören till företagens rörledningar godkännas endast under förutsättning att de underkastats vederbörande lantbruksingenjörs kontroll och därvid uppfyllt gällande normalbestämmelser ifråga hållfasthet och täthet;
- att brunnsringarna skola vara maskinstampade eller vibrerade;
- att rörläggning skall utföras av vid dylika arbeten van och fullt kompetent person;
- att rörledning ej får täckas, innan läggningen blivit genom lantbruksingenjör eller hans ombud kontrollerad, såvida densamma utförts av annan än lantbruksnämndens täckdikningsförmän, vilken ej är entreprenör;
- att rörledning ej må läggas direkt på berg eller stora stenar utan i förekommande fall på grusbädd;
- att det första röret för de täckdikessammar, som beräknas, komma att utmynna i en brunn, efter tillsägelse av vederbörande brukare skall inkopplas vid anläggandet av brunnen ifråga;
- att stenarna kring dagvattenbrunnar ej må vara större än 20 cm;
- att synliga ytor av betonggjutningar skola putsas med cementbruk;
- att entreprenören ålägges att taga del av bestämmelserna i denna arbetsbeskrivning;
- att huvudfixpunkt för höjdbestämmningen är: i SV hörnet av sockel till boningshus å Götene 6:1 inhugget kors, höjd 13.51 m.

Månstorp, Götene den 15 juni 1959.

I tjänsten:


Jan Aspegren
Lantbruksingenjör.

Översiktsskarta



Skala 1:50.000

UTLÅTANDE vid syneförrättning enligt vattenlagen för torrläggning av mark tillhörande Götene 6:1 i Götene socken av Skaraborgs län.

1. Ändemål, läge och natur.

Företaget, som avser att bereda möjlighet till bättre torrläggning och brukning av vattenskadade marker, är beläget ca 2 km öster om Götene kyrka inom nederbördsområde 141. På vidsittande översiktskarta har torrläggningsområdet markerats med gul färg samt vattensamlingsområdets gränser med blå linjer.

Enligt bestämmelserna i 7 kap. vattenlagen är företaget att anse såsom dikning.

2. Företagets omfattning.

Över till utförande ifrågasatta dikessträckor har profil- och sektionsritningar upprättats utvisande förhållandena vid undersökningstillfället, varjämte de härav beroende vattenskadade markerna avfattats på en plankarta. På sätt som framgår av dessa plan- och profilritningar omfattar företaget följande anläggningar:

Öppna diket A-B samt rörledningarna B-C-D och C-C1-C2.

3. Nederbördsområde, vattenmängd, dimensionering.

Vattensamlingsområdet för de olika avloppssträckorna har uttagits å generalstabens karta och delvis uppgåtts på marken. Storleken har med blått angivits på profilritningarna.

Avrinningen ifråga om avlopp för flöden har antagits uppgå till 2.0 liter per sekund och hektar från åker och 1.0 liter per sekund och hektar från skog.

På grundval av de sålunda uträknade vattenmängderna har avloppen dimensionerats för möjliggörande av torrläggning till ändamålsenligt djup av all härav beroende mark, tillhörig sökanden.

4. Äldre företag.

Av denna förrättning berörda marker ingår delvis i Västeråns vattenavledningsföretag av år 1932, samf. A-F, vilket handlagts vid syneförrättning enligt vattenlagen.

Sträckan A-B sammanfaller därvid med sträckan K-L i förenämnda företag.

Vid sektion D utmynnar rörledningen S-T-U-V-X ingående i samfälligheten S-X av Månstorps dikningsföretag av år 1950 i vilket ingår 50 m öppet dike nedströms sektion D.

5. Båtnadsuppskattning.

Den mark, för vilken dikningen medför alstringsbåtnad, och som alltså skall ingå i företaget utgöres av på nivåkartan redovisad åker.

För utrönande av den genom företaget uppkommande båtnaden har förrättningsmannen efter i 7 kap. 22 § vattenlagen stadgade grunder verkställt uppskattning,

vars resultat i detalj föreligger i den bilagda värderingslängden. Härvid har hänsyn tagits till såväl alstrings- som brukningsbåtnad.

6. Kostnadsfördelning.

Den å plankartan avfattade och enligt värderingslängden förbättrade marken är att anse som en torrläggningssamfällighet, för vilken skäl till uppdelning i olika avdelningar ej förefinnes.

Kostnaderna för företagets utförande skall med nedan angivna undantag betalas av ägaren till Götened 6:1.

För rensning av öppna avloppet A-B erlägger samf. A-F av Västeråns vattenavledningsföretag av år 1932 300:- kronor, så snart ifrågavarande dikessträcka utförts och avsynats av i länet tjänstgörande lantbruksingenjör.

Samf. S-X av Månstorps dikningsföretag av år 1950 betalar till företaget 500:- kronor utgörande kapitaliserade värdet av minskat framtida underhåll av öppet dike. Beloppet erlägges så snart rörledningen B-C-D utförts och godkänts av vederbörande lantbruksingenjör.

Kostnaderna för syneförrättningen skall erläggas av ägaren till Götened 6:1.

7. Allmänna intressen.

Företaget berör allmän väg på sätt närmare framgår av nedanstående moment.

Några andra allmänna intressen beröres ej.

8. Broar och trummor.

Diket A-B-C berör vid sektion 3+12 allmänna vägen 761 Götene-Holmestad.

Trumman, som enligt uppgift är anlagd efter 1880, medger ej ovanför liggande markers torrläggning till erforderligt djup. Ombyggnad av trumman samt anläggning av brunn typ B-1 vid sekt. 3+12 skall bekostas av vägförvaltningen i Skaraborgs län. Anläggningarnas utförande framgår närmare av bifogade plan- och profilritningar. Arbetet skall så bedrivas att det nya genomloppet kan tagas i bruk inom en månad efter det nedanförliggande avloppssträcka blivit genom företagets försorg färdigställd och meddelande härom inkommit vägförvaltningen tillhanda. Vid arbetets utförande skall av vägdirektören lämnade föreskrifter noggrant iakttas.

9. Ersättningar och skador.

För mark, som åtgår till öppna avloppets utvidgning och till jordupplag, skall ersättning gäldas med belopp, som finnes angivna i den till protokollet bilagda överenskommelsen samt den bifogade jordersättningslängden.

Skador, som under arbetstiden till äventyrs kan orsakas av företaget, skall till fulla värdet ersättas, därest någon sakägare hos förtroendemannen framställer yrkande inom ett år efter företagets färdigställande. Sådan skada skall då utan dröjsmål genom förtroendemannens försorg uppskattas av sakkunnig person och därefter omedelbart ersättas. I brist på åsämjande vid val av värderingsman skall uppskattning verkställas av inom länet tjänstgörande lantbruksingenjör eller den, han i sitt ställe sätter.

10. Vattendomstolsavgift.

Avgift, varom förmåles i 11 kap. 95 § vattenlagen, skulle understiga femtio kronor och skall ej erläggas.

11. Framtida underhåll.

I företaget ingående arbeten och anläggningar skall för framtiden omsorgsfullt underhållas samt rensningar företagas så ofta behovet det påkallar. Varje sakägare i företaget har rätt att fordra, att den dikessträcka, varav han är beroende underhålls väl.

Underhållet av sträckan A-B skall, sedan företaget fullbordats återgå till Västeråns vattenavledningsföretag av år 1932. Övriga i företaget ingående dikessträckor underhålls av Götened 6:1.

Kostnad för rensningsåtgärd, som föranletts av enskild persons åverkan eller försummelse må uttagas av denne.

Uppdämning eller annan åtgärd som hindrar vattnets fria lopp må ej tillåtas eller tålas.

12. Anslutning av kloakvatten.

Om någon önskar leda kloakvatten till företagets avlopp må detta medgivas på villkor, som bestämmes av förtroendemannen och inom länet tjänstgörande lantbruksingenjör.

13. Arbetsbeskrivning, fixpunkter.

Detaljerade uppgifter över den föreslagna anläggningens utformning återfinnes i bifogade arbetsbeskrivning och kostnadsförslag samt på upprättade plan- och profilritningar jämte typritning.

Fixpunktsförteckning återfinnes i arbetsbeskrivningen.

Det använda höjdsystemets nollplan sammanfaller med antaget höjdsystem för Västeråns vattenavledningsföretag av år 1932.

14. Organisation.

Företagets angelägenheter skall handhavas av en förtroendeman, som väljes på allmänt sammanträde med delägarna.

Förtroendemannen åligger:

att ombesörja företagets utförande samt kontrollera entreprenörs arbete, i den mån så befinnes erforderligt med biträde av sakkunnig person,

att tillse att företagets anläggningar alltid hållas i fullgott skick samt ombesörja rensnings- och underhållsarbeten,

att över inkomster och utgifter föra ordentliga till riktigheten styrkta räkenskaper.

I övrigt hänvisas till de bestämmelser, som närmare framgår av 7 kap. 61 - 65 § vattenlagen.

15. Allmänna bestämmelser.

Jämlikt föreskrifterna i 10 kap. 62 § vattenlagen får förrättningsmannen i fråga om företaget ytterligare bestämma:

att det skall, därest sökanden önskar fullfölja detsamma, utföras i fullständig överensstämmelse med bestämmelserna i detta utlåtande med därtill hörande ritningar och handlingar,

att arbetena må begynna så snart detta utlåtande vunnit laga kraft, samt bör vara bragta till slut före utgången av år 1965,

att företaget skall anses fullbordat, när det avsynats och godkänts av inom länet tjänstgörande lantbruksingenjör samt

att det skall benämnas Nils Tolsgårdens dikningsföretag av år 1959.

16. Besvärshänvisning.

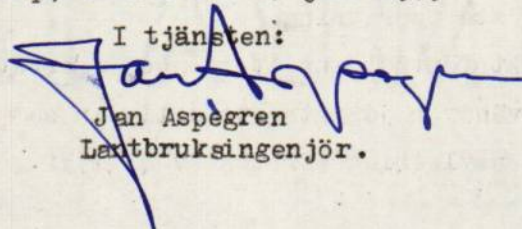
Talen mot förrättningen och detta utlåtande må föras vid Västerbygdens vattendomstol, adress Vänersborg, till vilken besvären med iakttagande av bestämmelserna i 11 kap. 85 § vattenlagen skall vara ingivna inom sextio dagar från nedanstående datum.

17. Verkställighet.

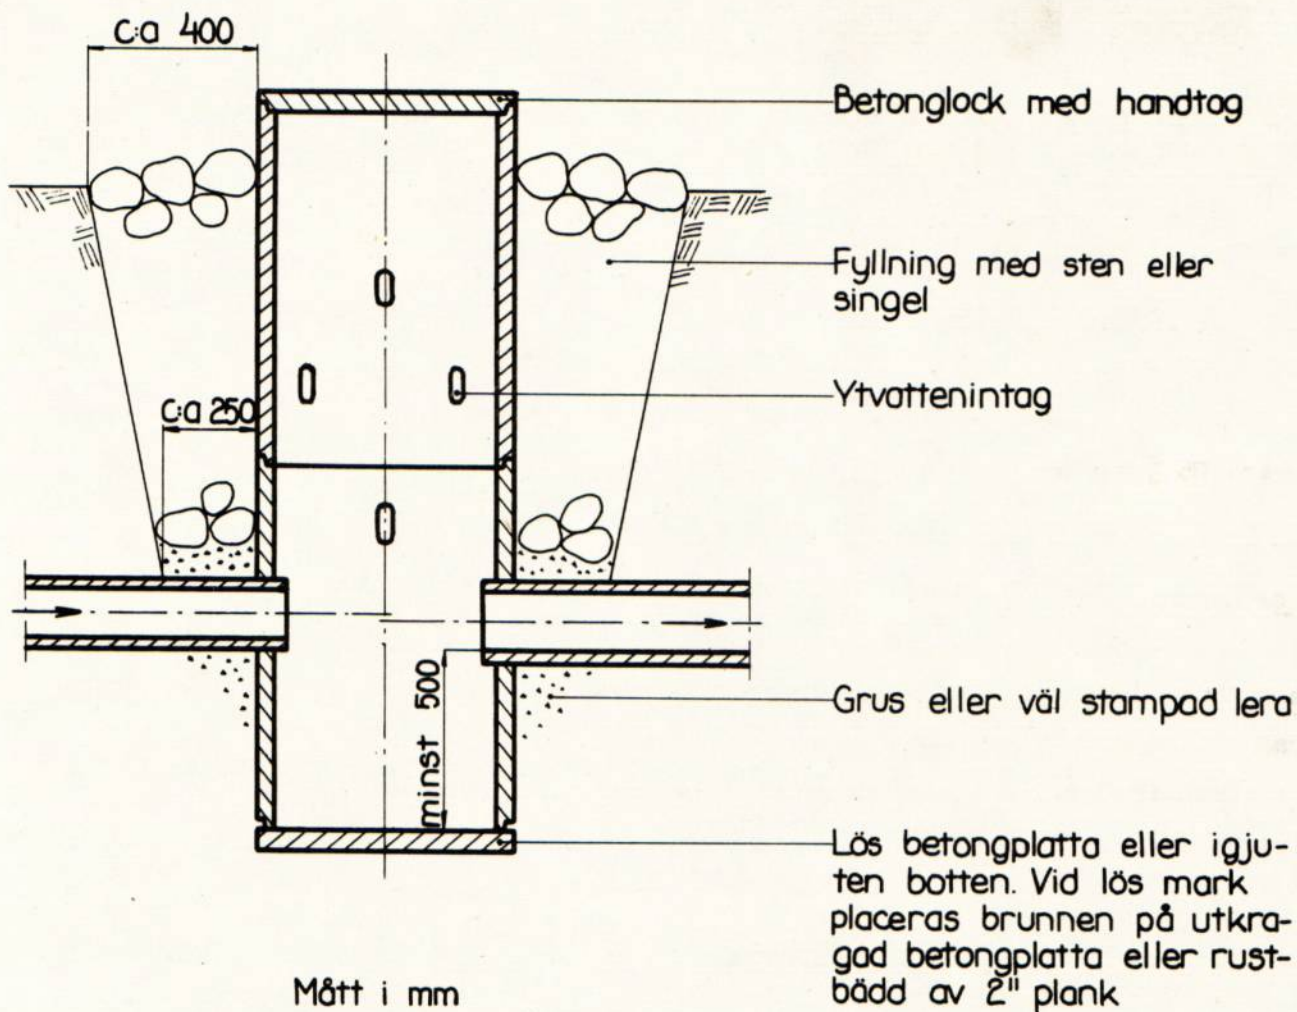
Då denna syneförrättning ej skall underställas vattendomstols prövning, kommer detta utlåtande att gå i verkställighet i den ordning, som för laga kraft ägande dom stadgas, för såvitt icke inom den ovan angivna besvärstiden talan mot syneförrättningen anhängiggöres, och ändring i förrättningsmannens utlåtande härigenom kan komma till stånd.

Månstorp, Götene den 15 juni 1959.

I tjänsten:



Jan Aspegren
Lantbruksingenjör.



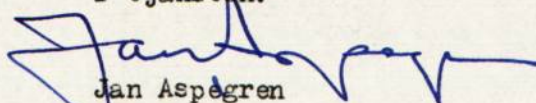
Redovisning av förrättningskostnader.

Arvode till statsverket	226:-	kr.
Hantlangning	21:-	"
Lagakraftbevis	<u>5:-</u>	"

Summa kronor 252:-

Skara den 15 juni 1959.

I tjänsten:


Jan Aspegren
Lantbruksingenjör.

SVENSKT NORMAL 2

TUMBA 1958