



Akt nr:

R-F4b-LS275/61

AU\$R-F4b-LS275/61

275
275

Handlingar

rörande "Locketorp-Korsgårdens diknings-
företag av år 1961" i Locketorps socken
av Skaraborgs län; upprättade vid syne-
förrättning enligt yattenlagen år 1961

Erik Almlöf
av Erik Almlöf

Bitr. lantbruksdirektör

RAPPORT över verkställd besiktning <i>Slutarvisning</i>			
Företagets namn <i>Locketorp Korsgårdens dräneringsfäbrik or år 1961</i>			
Socken <i>Locketorp</i>		Län <i>Skaraborgs</i>	
Ordf. i styrelsen — ~~Förträdanden~~ — Ende intressent <i>Ewald Åberg, Ulvsångens gård, Ulvåker</i>			
Statligt stöd bev. av lbrstn den	Bidrag till utförandet, kr	Bidrag till rensning, kr	Lån, kr
Statligt stöd bev. av lbrnämnden den <i>1/9 1961</i>	Bidrag till utförandet, kr <i>1200:-</i>		
Arbetstid jml. V. L. 10:62	Förlängning jml. V. L. 7:58 <i>31/12 1968</i>	Kontrakterad arbetstid <i>1/10 1964</i>	Kontrakterad arbetstid förlängd till
Nu tillstyrkes till utbetalning	av bidrag till utförandet, kr <i>1200:-</i>	av bidrag till rensning, kr	av lån, kr
Besiktning verkställd den <i>25/6 1962</i>		Besiktning verkställd av <i>Assistent Lennart Blom</i>	

Förslaget utförd i enlighet med
det upprättade förslaget med
undantag or att öppna diket A-101+68
av ågarna till Locketorp Korsgården 2:3, Richard
Svensson: att de, ersatts med en 400 mm:s rördränering
Förslaget godkännes i befästligt skick.

Skara den 1962
I tjänsten
Erik Ahlberg
fd. Lantbrukare

VÄG- OCH VATTENBYGGNADSVÄRKET

VÄGFÖRVALTNINGEN I SKARABORGS LÄN

Postadress MARIESTAD Telefonadress

Namnansrop "Länsstyrelsen"

Datum

22.10.57

LANTBRUKSNÄMNDEN I SKARABORGS LÄN 24 OKT. 1957 Diarie Nr. _____
--

Lantbruksnämnden i Skaraborgs län
Skara

Eder beteckning

Edert meddelande av den

Vår beteckning

Ärende


4552-43/57
A6/HJ

Ang. fördjupning av trumma under gamla vägen Skövde-Töreboda vid Locketorp Korsgården 9:6.

Med skrivelse den 14 oktober 1957 har Lantbruksnämnden hemställt om vägförvaltningens yttrande över förslag till fördjupning av trumma vid rubricerade plats. Vägförvaltningen får med anledning härav anföra följande.

Trumman är belägen på en vägslinga som uttogs ur allmänt underhåll genom länsstyrelsens resolution den 27 februari 1933 angående ombyggnad av vägen Hjälstad-Skövde. På grund härav anser sig vägförvaltningen icke ha skyldighet att bekosta fördjupning av trumman.

VÄGFÖRVALTNINGEN I SKARABORGS LÄN
Enligt uppdrag

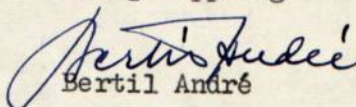
Bertil André



Såvitt här fört diarium utvisar, hava besvär icke anförts över en, enligt uppgift, av bitr. lantbruksdirektören Erik Almlöf handlagd, den 30 maj 1961 avslutad syneförrättning rörande Locketorp-Korsgårdens dikningsföretag av år 1961 i Locketorps socken, Skaraborgs län; betygar Vänersborg i Västerbygdens vattendomstols kansli den 29 augusti 1961.

I tjänsten:

I. Aronson
I. Aronson

Stämpel Tre kronor.

Lantbruksnämnden i Skaraborgs län.

1.
Protokoll, fört vid samman-
träde för synförrättning enligt
vattenlagen för torrläggning av
översjords tillbrände Locktorps Kors-
gårdar m. fl. fastigheter i Lock-
torps socken av Skaraborgs län.

Onsdagen den 12 april 1961, hos Bröd. Åberg
Älvängens gård, Älvåker.

Närvarande; understecknad bits, landbruks-
direktör Erik Munköf, förrättningsman samt
ing. Lennart Olsson som verkställt förundersökning rörande förrättningen.

Följande sakägare inställde sig till sam-
manträdet:

Lokandena:

Bröd. Nils, Svold och Peder Åberg ägare av
fastigheten Locktorps Korsgårdar 9⁶ ge-
nom Svold Åberg, bil 3.

Övriga sakägare:

Richard Poussens stbk. ägare av Locktorps
Påvelsgårdar 3³ genom Ernst Lundgren
Påvelsgårdar, Locktorp, Väring, bil 4.

Stbk. selgåres av ämbetsman Lisen Pousson
och hennes fyra neyridiga barn.

Aron Magnusson, ägare av Locktorps Korsk. 9⁵,

Per Wallgren, ägare av Locktorps Korsk. 9⁴,

Alf Johansson stbk, ägare av Locktorps

Korsgårdar 9² genom Rudolf Johansson (Kors-

Göden) Bo Våing, 6/4.5.

Skattens utgåva är anbudet Hilda Johans-
son och hennes tre myndiga barn

sitt Arlin, ägare av Locktorps förgården 8'

Sten Egnell, ägare av Locktorps Pövelsgården 2 1/4'

genom hennes make Per Egnell, 3/16.

Förförvaltningen i Borstorgs län genom
ingenjör L. A. Larsson Moxierod bil. 2.

Vägsanfälligheten Granbocken - Förgården ge-
nom dess ordf. Gustav Johansson, Kildarna,
Llerökar.

§ 1.

Upplästes det för förvaltningsmannen ut-
förlade förordnandet, som hade lydelse enligt
bil. 1.

§ 2.

Något för med förvaltningsmannen
anmälades ej

§ 3.

Redogjordes för ett preliminärt förslag
till tolsläggning av sökandans öko-
ford samt bortmoderna här för.

§ 4.

Samtliga sökare ansågs lömsligt
att det preliminära förslaget komma till
utförande.

Med anledning härav frågade sig samtlig-
a de sökare, om ej sökt förvaltningen
med sökandans och yrkade att frå-

lägst. Kvarnen till utförande enligt
det preliminära förslaget, så att de-
sas åtgärd blir lämpligt torrlagd
och kan benämnas rationellt, bil. 7.

§ 5.

Landsvägstrumman vid punkt 105+71
- 105+85 är för guld. Den hade byggts
omkring år 1905, då vägen reviderades,
samt ~~vid~~^{förlängdes} omkring år 1915, då vägen
breddades och asfalterades. Vägförvalt-
ningens ombud hade inget att er-
vara annat att trumman fridjupas
på väg förvaltningens beaktad
alla ~~best~~^{best} som trumman torde vara
i dåligt skick inuti vägen, där den
utgöres av stensättning, som delvis
torde vara rosenad.

§ 6.

Trumman under vägen ingående
i Granbocken - Långårens vägsamfällig-
het vid punkt 106+28 - 106+33 är för
guld. Den hade byggts efter 1920, var-
för vägsamfällighetens ombud ej hade
något att erinra annat att samfällig-
heten beborlar ombyggnaden.

§ 7

Schögnas orsäger att förätt-
ningen kunde handläggas utan biträde
av stiftsgodsmän varför de förklarar

sedda sig beredda att vid nästa
sammankommande träffa överinspek-
torerna angående förtogets utförande

§ 8.

Som inlett vidare förhållanden för be-
räknes sammankommandet exploat och
skulle nytt sammankommande, avsett att
bli slut sammankommande, hållas på
samma plats som tidigare sam-
mankommande, tisdagen den 30 maj
1961, kl. 0900.

Ort och tid som ovan
Tjänsten
Erik Skuldf,
förstus. men

Tisdagen den 30 maj 1961, hos Bröd Åberg
Älvångens gård, Älvåker.

Närvarande: Hudestadsnad bitr. Landbuds-
direktor Erik Skuldf, förätningsman
samt följande skägare.

Rickard Johanssons ställe hos Värning
genom Ernst Lundgren ^{torp} hos Värning, bil. 4,
Per Wallgren Korsgården, Älvåker,
Albert Johanssons ställe, hos Värning genom
Rudolf Johansson, hos Värning, bil. 5,
Bröd. Åberg Älvångens gård, Älvåker genom
Ernst Åberg Älvångens gård Älvåker bil. 3
Thore Egnell, Pärsgården, Älvåker, bil. 6,

Ordföranden i Granbäckens - Sjögården
 och samfundets Gustav Johansson Rikman
 och Magnusson, Korsgården, Ellvåken.

§ 9.

Protokollat från föregående sam-
 manträda upplästes och lämnades
 ut till arkivet.

§ 10.

Förklaras det skeddigen upprättade
 förslaget med tillhörande ritningar
 och handlingar.

§ 11.

Efter redogörelse för principerna för
 kostnadsfördelningen förklarade samtliga
 närvarande sakägare, att de ej hade
 något att erinra mot förslaget med
 tillhörande handlingar.

§ 12.

Upplästes förvärdningsmanus ut-
 låtande, som hade lyckats enligt
 bilaga 10.

§ 13.

Ingående sakägarna överenskommer
 att den upprättade kostnadsfördelnings-
 längden skulle gälla för förslaget ut-
 förande och undertecknat samt förslagets
 upprättande, § 19.

§ 14.


Att mottaga och förvara till förslaget
 hörande ritningar och handlingar och
 att sammanställa delägarna för val

ser styrelsen utsågs lantbrukaren Ewald
 Öberg Alfvångens gård, Alfvåker.
 § 15.

Loppkästes dagens protokoll vilket
 lämnades ut till ordföranden, varefter
 förordningen förklarades avslutad.

Och den dag som ovan

F. Gärsten
 ordförande
 förordningsman.

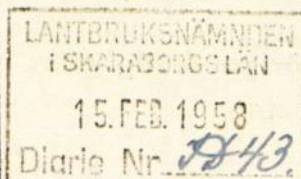

Till Länsstyrelsen i *Skaraborgs* län.

Härmed anhålles om förordnande för behörig förrättningsman att handlägga syneförrättning enligt 10 kap. vattenlagen för torrläggning av ^{mig}~~oss~~ tillhörig mark inom *Locketorps*

socken(~~er~~) av *Skaraborgs* län.

Förrättningen avser *avlopp för täctdikning, c:a 150 m.*

här uppgives så fullständigt som möjligt företagets beskaffenhet (dikning, åreglering, sjösänkning, invallning e. d.), vidare

företagets omfattning (areal som skall torrläggas, avloppens längd o. d.), om flottled, damm, järnväg, landsväg e. d. beröres m. m.

Närmaste järnvägsstation *Ulvåker*

Meddelanden om förrättningen ställes till *Bröd. Åberg, Uleängens gård,*

Ulvåker. Tel. 34 önde 60000

titel, namn och fullständig adress samt telefon.

Ulvåker

den *14/2*

19 *58*

Sökandes namn:

Fastighet:

för fastigheten *Locketorp Horsgården 96*

» »

» »

Förutom nämnda, sökandena tillhöriga fastigheter, väntas nedanstående ägare och fastigheter bliva berörda av företaget.

Icke sökandes namn:

Fastighet:

Erik Astin ägare av fastigheten Sörgården.
 » » »
 » » »

Lantbruksnämnden får till förrättningsman föreslå:

Bitr. lantbruksdirektör Erik Almlöf

Skara den 17 mars 19 58.

På Lantbruksnämndens vägnar:

Rolf Eliasson

Elmer Söderberg

IIIM 9 58

Förordnande.

Bitr. lantbruksdirektören Erik Almlöf, Skara, förordnas härmed att i laga ordning verkställa ifrågavarande förrättning; och införs väntas bevis om förordnandets emottagande.

Mariestad å landskansliet den 11 april 1958.

På länsstyrelsens vägnar:

Leo Wohlstein

Erik Christiansson

Förteckning

Över underrättelser angående sammanträde enligt vattenlagen
hos Bröd. Åberg, Ulvängens gård, Ulvåker, onsdagen den 12
april 1961 kl. 10.00 denna dag avsända till:

Skiftesgodomännen:

Sakägarna:

Rickard Svenssons sterbhus, Bro, Väring
Aron Magnusson, Korsgården, Ulvåker
Per Wallgren, " "
Albert Johanssons stbh., Bro, Väring
Erik Astin, Sörgården, Ulvåker
Bröd. Åberg, Ulvängens gård, Ulvåker,
Thore Egnell, Påvelsgården, Ulvåker
Vägförvaltningen i Skaraborgs län, Mariestad
Ordförande i Granbackens-Sörgårdens vägsamf., Gustav Johansson,
Fridhem Ulvåker.

Skara den 30/3 1961

I tjänsten:

Erik Almlöf
Erik Almlöf

Ang. fortsatt sammanträde på samma plats tisdagen den 30 maj
1961 kl. 9.00 har kallelser denna dag avsänts till ovan-
stående.

Skara den 20/5 1961

I tjänsten:

Erik Almlöf
Erik Almlöf

VÄG- OCH VATTENBYGGNADSVÄRKET

VÄGFÖRVALTNINGEN

I SKARABORGS LÄN


Dnr 1526-43/61

F u l l m a k t

I enlighet med skrivelse från Kungl. Väg- och vattenbyggnadsstyrelsen av den 1 juli 1946, dnr O. 594/45, Ka 7348-66, får vägförvaltningen i Skaraborgs län härmed befullmäktiga ingenjören L.A. Larsson, Mariestad, att utföra och bevaka Styrelsens talan för Kungl. Maj:t och Kronan vid syneförrättning enligt vattenlagen angående torrläggning av mark tillhörande Locketorp Korsgården m.fl. hemman inom Locketorp socken av Skaraborgs län.

Mariestad den 7 april 1961.

VÄGFÖRVALTNINGEN I SKARABORGS LÄN

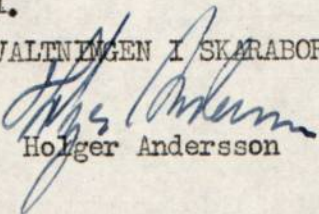
Holger Andersson

0. 594/45, Ka 7348-66.

Vägförvaltningen i Skaraborgs län.

Walter Hübner

FULLMAKT

för vår broder Ewald Åberg
namn

adress

eller den han i sitt ställe sätter att vid syneförrättning enligt vattenlagen för torrläggning av mark

tillhörande Locketorps Kungöden m. fl. förskogstater

i

socken av

län

å vår vägnar föra talan samt ingå förening och göra yrkande, som i 10 kap. 58 § vatten-
 lagen omförmäles, ävensom att i förekommande fall träffa överenskommelse om fördelning av
 kostnaderna för företaget. Ombudets laga åtgärder godkännas.

Ulvåkers

den

12 april 1961

W. Åberg

B. Engström

Bevittnas:

namn

namn

adress

adress

FULLMAKT

för

Ernst Lundgren

namn

Br, Väimä

adress

eller den han i sitt ställe sätter att vid syneförrättning enligt vattenlagen för torrläggning av mark

tillhörande

Locketorp Korsgården m.fl. fastigheter

i

Locketorp

socken av

Skuttorps

län

å vägnar föra talan samt ingå förening och göra yrkande, som i 10 kap. 58 § vattenlagen omförmäles, ävensom att i förekommande fall träffa överenskommelse om fördelning av kostnaderna för företaget. Ombudets laga åtgärder godkännas.

Bistop

den

27/5 1961

Lisen Svensson

Lisen Svensson

Ingrid Lundgren

Edith Svensson.

Arne Lise Svensson

Per Lise Svensson.

Bevittnas:

Jon Egner

namn

Marin Egner

namn

Pörlsgården Ulvåker

adress

Pörlsgården Ulvåker

adress

FULLMAKT

för

Rudolf Johansson

namn

Bor, Väring

adress

eller den han i sitt ställe sätter att vid syneförrättning enligt vattenlagen för torrläggning av mark

tillhörande

Locketorp Krogside m.fl. fastigheter

i

Locketorp

socken av

Skaraborgs

län

å vän vägnar föra talan samt ingå förening och göra yrkande, som i 10 kap. 58 § vattenlagen omförmäles, ävensom att i förekommande fall träffa överenskommelse om fördelning av kostnaderna för företaget. Ombudets laga åtgärder godkännas.

den

27-5

Hulda Johansson

Ema Larsson

Oscar Johansson

Bevittnas:

Sant. Johansson

namn

Fridhem Ulvåker

adress

Greta Johansson

namn

Fridhem Ulvåker

adress

FULLMAKT

för min make Tore Egnell

namn

adress

eller den han i sitt ställe sätter att vid syneförrättning enligt vattenlagen för torrläggning av mark
tillhörande Locketops Korsgården m.fl. fastigheter

i

socken av

län

å mina vägnar föra talan samt ingå förening och göra yrkande, som i 10 kap. 58 § vatten-
lagen omförmäles, ävensom att i förekommande fall träffa överenskommelse om fördelning av
kostnaderna för företaget. Ombudets laga åtgärder godkännas.

Utvårn

den

29/5 1961

Marin Egnell

Bevittnas:

Ernst Lundgren

namn

Påvelsgården Värning

adress

Ergrid Lundgren

namn

Påvelsgården Värning

adress

Förening.

Undertecknade fräna sig härmed till
den syneföreläggning, som ovan Torrläggning
or mark tillhörande Locketorp Korsgården
m. fl. förläggning i Locketorps socken och
syka på fristagens utsträckning, så att
även sina därav berörande marken må
kunna torrläggas och brukas rationellt.

Utbetes den 12 april 1961.

Frifästelse:

Locketorp Påvelsgården 2 ³	Ernst Lundgren
Locketorp Korsgården 9 ¹	Aron Magnusson
--- --- 9 ⁴	Per-Olof Wallgren
--- --- 9 ⁶	Pavel Jansson
--- Sörgården 8 ¹	Olof Jönsson
--- Påvelsgården 2 ⁴	Egon Egnell

Förstående fräning vitsordas:
Erik Jönsson.

Vägförvaltningen i Skaraborgs län
MARIESTAD

Ang. avlopp under allmänna vägen 200 Skövde-Töreboda ingående i Locketorp Korsgårdens diktningföretag av år 1961 i Locketorps socken.

Vid första sammanträdet för rubr. förrättning onsdagen den 1 april 1961 hos bröd. Åberg, Ulvängens gård, Ulvåker, representerades Vägförvaltningen av ing. L.A. Larsson Mariestad.

Vid sammanträdet konstaterades att vattengenomloppet under rubr. väg sträckan C-D enl. plan är för grunt, samt att genomloppet, som i samband med vägens breddning och asfaltering förlängts i båda ändarna med 500 mm:s rör, inuti vägen delvis raserat. Ombudet hade inget att erinra emot att trumman jämte brunn nedströms vägen ombygges på vägförvaltningens bekostnad.

Utöver här föreslagna vattengenomlopp ansågs lämpligt att öppna kanalen utmed vägen sträckorna D-D¹ och D-D² igenlägges med 75 mm:s rör och igenfyllas.

Slutsammanträde rörande förrättningar² är avsett att hållas tisdagen den 30 maj 1961 å Ulvängens gård, kl. 9.00.

1 vävritning jämte 2 kopior bifogas.

Vävritningen torde återgå tillsammans med yttrandet.


Skara den 22 april 1961.

Erik Almlöf
Erik Almlöf
Bitr. lantbruksdir.

VÄG- OCH VATTENBYGGNADSVÄRKET
VÄGFÖRVALTNINGEN I SKARABORGS LÄN

Postadress MARIESTAD
Telefonadress 139 50
Postgirokonton 18 29 16

Datum
26.4.61

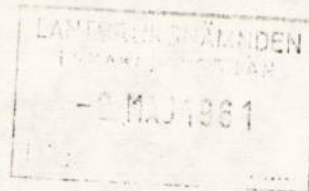

Lantbruksnämnden i Skaraborgs län
Skara

Eder beteckning

Edert meddelande av den

Vår beteckning

1879-43/61 LAL/BF

Ärende

Ang. Locketorp Korsgårdens dikningsföretag av år 1961

Med anledning av Eder skrivelse den 22 april 1961 angående rubr. företag får vägförvaltningen härmed meddela följande.

Vägförvaltningen kommer att ombygga befintligt genomlopp under allmänna vägen 200 i enlighet med Edert förslag.



I trafiksäkerhetens intresse kommer vägförvaltningen att igenlägga det öppna diket å sträckan D-D 1 och D-D 2. I detta dike utmynnar f.n. vägförvaltningen tillhöriga rörledningar från två håll, varför i diket kommer att nedläggas rör av så stor dimension, som anses nödvändig med hänsyn till de förutnämnda rörledningarna.

Arbetena kommer att ombesörjas av vägmästaren i vmo R 3, tel. Tibro 10370, med vilken företaget har att samråda i detta ärende.
./.

VÄGFÖRVALTNINGEN I SKARABORGS LÄN
Underhållsavdelningen

Bertil André

/L.A. Larsson

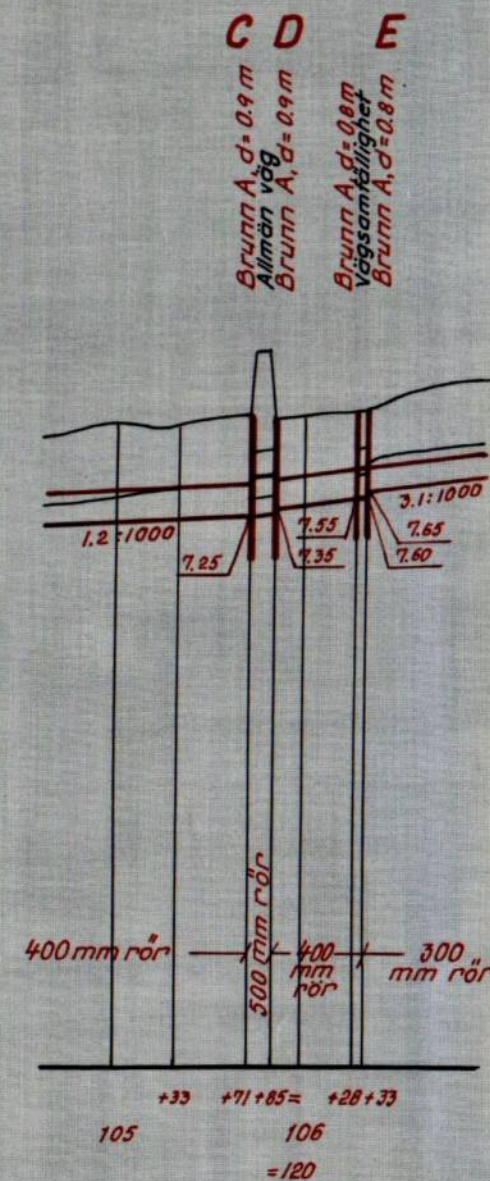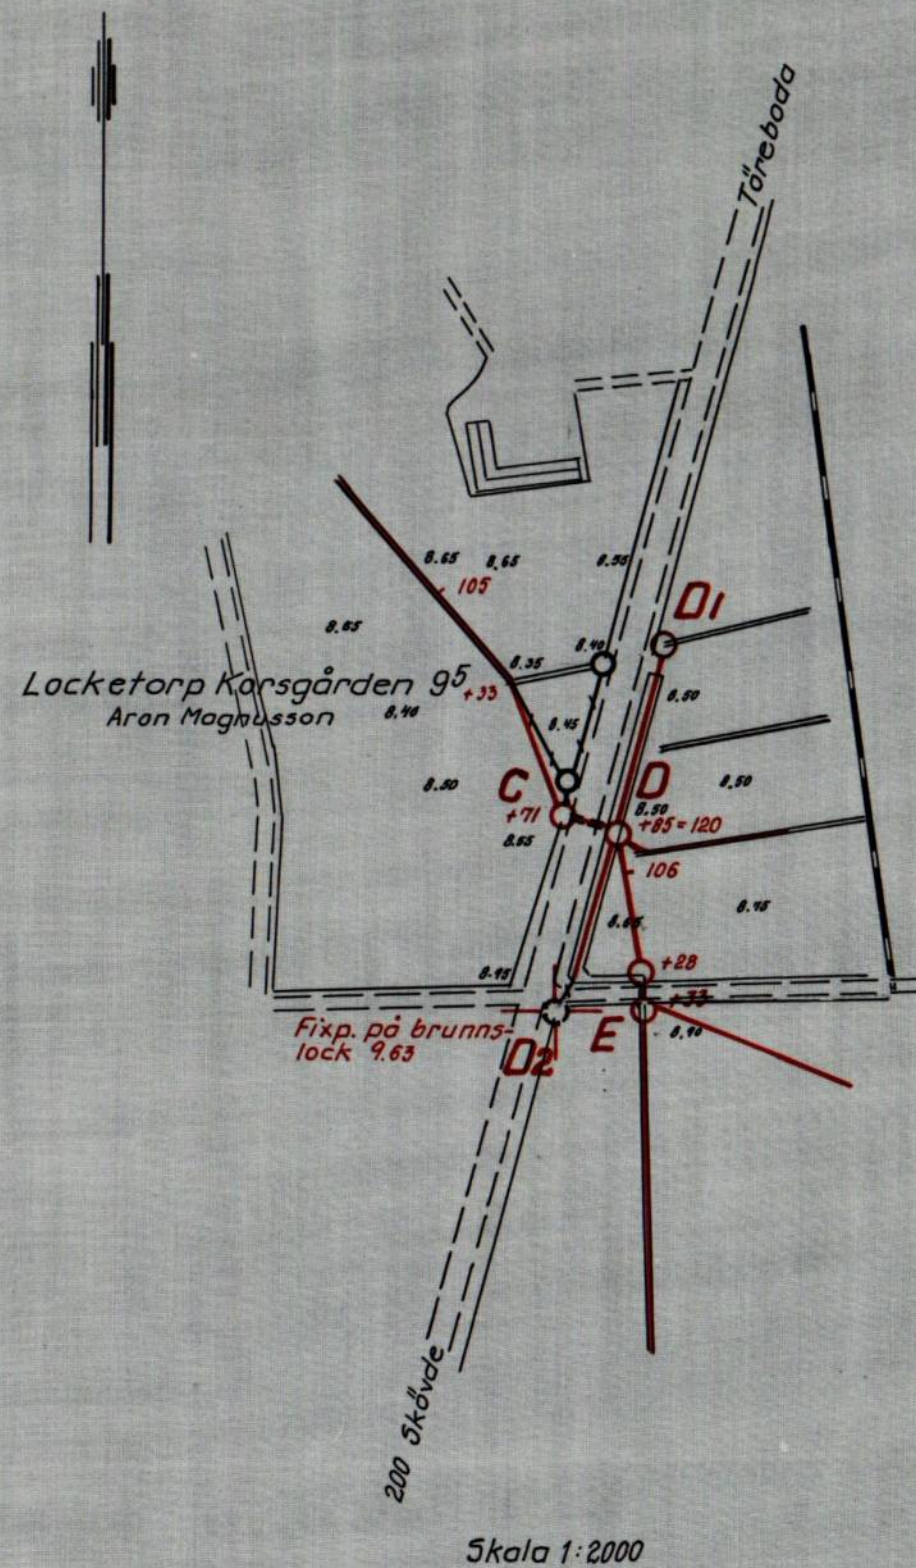

Utdrag ur:

Förslag till	Locketorp Korsgårdens dikningsföretag av år 1961		
I Locketorps socken	~~kommun~~	Skaraborgs	län
upprättat år 1961	~~utan~~	i samband med syneförrättning enl. vattenlagen av	
Original Kopia	<i>[Signature]</i> Namn Bitr. lantbruksdirektör. Titel		
Antal ritn.st.	LANTBRUKSSTYRELSENS LANTBRUKSNÄMNDENS ARKIV	Nr	

LO/A-S.L.

KOSTNADSFÖRSLAG

Läge	Längd m	Arbete, material e. d.	Antal	å-pris kr	Kostnad kronor	Summa kronor
<u>Sträckan A-A¹-B</u>						
100+60-101+68	108	Schaktning, lera "1"	60	2:-	120:-	-
101+68	.	Rörledningsöga typ B	st 1	45:-	45:-	-
101+68-103+18	150	Lantbruksrör, 400 mm:s (16")	.	.	.	-
-		med frakt	m 150	10:70	1.605:-	-
-		Grävn., lägg. o återfylln.	m 150	3:20	480:-	-
102+43-102+70		Extra för pinnmo	m 27	2:-	54:-	-
102+43		Brunn typ A, d=0.8 m	st 1	150:-	150:-	-
103+18		Brunn typ A, d=0.5 m, sättes vid sidan om ledningen och inkopplas				-
		medelst 6" rör	st 1	80:-	80:-	-
103+18-103+25	7	Vägrör, 400 mm:s (16")				-
-		med frakt	m 7	16:-	112:-	-
-		Grävn., lägg. återfylln. samt				-
-		återställande av vägbana	m 7	20:-	140:-	-
103+25		Brunn typ A, d=0.8 m	st 1	150:-	150:-	-
		För oförutsett etc, c:a 10%			294:-	3.230:-
<u>Sträckan B-C</u>						
103+25-105+71	246	Lantbruksrör, 400 mm:s (16")	.	.	.	-
-		med frakt	m 246	10:70	2.632:20	-
-		Grävn., lägg. o återfylln.	m 246	2:70	664:20	-
104+7		Brunn typ A, d=0.8 m	st 1	150:-	150:-	-
		För oförutsett etc, c:a 10%			353:60	3.800:-
<u>Sträckan C-D-E</u>						
105+71		Brunn typ A, d=0.9 m				-
105+71-105+85	14	Trumma under allmän väg av 500 mm:s falsrör. Utföres och bekostas av Vägförvaltningen				-
105+85		Brunn typ A, d=0.9 m	st 1	160:-	160:-	-
105+85-106+28	43	Lantbruksrör, 400 mm:s (16")				-
		med frakt	m 43	10:70	460:10	-
		Grävn., lägg. o återfylln.	m 43	3:80	163:40	-
106+28		Brunn typ A, d=0.8 m				-
106+28-106+33	5	Trumma under enskild väg av 400 mm:s falsrör. Utföres och bekostas av vägsamfälligheten				-
106+33		Brunn typ A, d=0.8 m	st 1	150:-	150:-	-
		För oförutsett etc, c:a 10%			96:50	1.030:-

Läge	Längd m	Arbete, material e. d.	Antal	å-pris kr	Kostnad kronor	Summa kronor
<u>Sträckan E-F</u>						
106+33-109+55	322	Lantbruksrör, 300 mm:s (12")				
		med frakt	m	322 6:60	2.125:20	
106+33-109+55		Grävn. lägg. o återfylln.	m	322 2:60	837:20	
108+85-109+20		Extra för pinnmo	35	4:-	140:-	
108+41		Brunn typ A, d=0.6 m	st	1 100:-	100:-	
109+55		Brunn typ E, d=0.6 m	st	1 100:-	100:-	
		För oförutsett etc, c:a 10%			327:60	3.630:-
<u>Sträckan D-Da</u>						
120+00-120+72	72	Tegelrör, 100 mm:s (4")				
		med frakt	m	72 1:85	133:20	
		Grävn., lägg. o återfylln.	m	72 1:50	108:-	
120+72		Brunn typ A, d=0.5 m	st	1 75:-	75:-	
		För oförutsett etc, c:a 10%			33:80	350:-
<u>Sträckan E-Ea</u>						
130+00-130+82	82	Lantbruksrör, 200 mm:s (8")				
		med frakt	m	82 3:50	287:-	
		Grävn., lägg. o återfylln.	m	82 2:70	221:40	
130+82		Brunn typ A, d=0.5 m	st	1 75:-	75:-	
		För oförutsett etc, c:a 10%			56:60	640:-
<u>Sträckan A¹-A²</u>						
		Lantbruksrör, 150 mm:s (6")				
		med frakt	m	8 2:70	21:60	
		Grävn., lägg. o återfylln.	m	8 2:60	20:80	
		För oförutsett etc, c:a 10%			7:60	50:-
	1057	Summa hela företaget				12.730:-

VÄRDERINGSLÄNGD

Fastighet och ägare Ägobeskrivning	Ägo- figur- nr	Förbättrad mark		Värde pr ha		Båtnad	
		åker, tomt	annan	före	efter	pr ha	pr ägofigur
		hektar	hektar	kronor	kronor	kronor	kronor
<u>Locketorp Påvelsgården 2³</u> <u>Rickard Svenssons stbh.</u>							
Åker,	1	0.10		1320	2400	1080	108
"	2	0.18		1080	2400	1320	238
Tomtmark	3	0.15		2160	4800	2640	396
Betesmark	4	.	0.10	560	1600	1040	104
"	5		0.20	560	1600	1040	208
Torrläggning av källare							500
Summa		0.43	0.30				1554
<u>Locketorp Korsgården 9⁵</u> <u>Aron Magnusson</u>							
Åker	6	0.47		1680	2400	720	338
"	7	0.38		1680	"	720	274
"	8	0.64		1200	"	1200	768
"	9	0.87		1200	"	1200	1044
Alstringsbåtnad		.					2424
Brukningsbåtnad å sträckorna:		.					
104+7-105+33=126 m å 4:40 kr							554
85+10-85+72=62 m å 3:- kr							186
Brukningsbåtnad							740
Summa	6-9	2.36					3164
<u>Locketorp Korsgården 9²</u> <u>Albert Johanssons stbh.</u>							
Åker	10	0.47		1080	2400	1320	620
"	11	0.37		720	"	1680	622
"	12	0.40		1800	"	600	240
Summa	10-12	1.24					1482
<u>Locketorp Sörgården 8¹</u> <u>Erik Astin</u>							
Åker	13	0.70		1080	2400	1320	924
"	14	0.96		1080	"	1320	1267
"	15	1.10		1080	"	1320	1452
Alstringsbåtnad							3643
Brukningsbåtnad å sträckorna:							
106+33-108+41=208 m å 4:20 kr							874
108+41-108+86=45 m å 4:20 kr							189
Brukningsbåtnad							1063
Summa	13-15	2.76					4706

Framställning av båtnad samt absolut och relativ kostnad, då varje avdelning torrläggas för sig eller i samband med andra avdelningar.

Avdelning	Ägofigurer	Båtnad	Andel i kostnad för										Relativ kostnad (kostnad för varje kronas båtnad)
			A-A ¹ -B	B-C	C-D-E	E-F	D-De	E-Ea	A ¹ -A ²			Summa	
1	2	3	4	5	6	7	8	9	10	11	12	13	14
k r o n o r													
Hela företaget		15251	3.230:-	3.800:-	1.030:-	3.630:-	350:-	640:-	50:-			12.730:-	0.8347
I 6-20		13380	1.150:-	3.800:-	1.030:-	3.630:-	350:-	640:-				10.600:-	0.7922
II 1-5; 21		1871	2.080:-						50:-			2.130:-	1.1384
Härav framgår att företaget skall uppdelas i 2 avdelningar.													
Ulvåker den 30 maj 1961													
I tjänsten:													
<i>Erik Alm</i>													
Erik Almlöf													
Förrättningsman													

Överenskommelse.

Undertecknade, delägare i Locketorp Korsgårdens dikningsföretag av år 1961 i Locketorps socken av Skaraborgs län, överenskomma härmed, att den kostnadsfördelningslängd rörande företaget, som upprättats av förrättningsmannen, skall gälla som fördelningsgrund för förslagets upprättande, företagets utförande och framtida underhåll.

För mark, som åtgår till diken eller jordupplag, skall ingen ersättning utgå.

Ulvåker den 30 maj 1961

För fastigheten:

Locketorp Korsgården 9⁶

Locketorp Påvelsgården 2³

" Korsgården 9⁵

" " 9⁴

" " 9²

" Sörgården 8¹

" Påvelsgården 2⁴

.....
Påvelsgården

.....
Korsgården

.....
Korsgården

.....
Per-Olof Wallgren

.....
Påvelsgården

.....
Sörgården

.....
Påvelsgården

Bestyrkes:


Erik Almlöf

Erik Almlöf

KOSTNADSFÖRDELNINGSLÄNGD

Fastighet Ägare m. m.	S Sök. o. likst. = S	Båtnad kronor	Fastighets andel i			Samfällighets andel i gemensamma kostnader procent
			för särskild av- delning beräk- nad kostnad kronor	för samfällig- heten beräknad kostnad kronor	samfällig- hetens verk- liga kostnad procent	
1	2	3	4	5	6	7
<u>Locketorp Påvelsgården 2³</u>						
Rickard Svenssons stbh				1869		
Ägofig. 1-5 Avd. II	S	1.554		1.769:12	13.897	J
<u>Locketorp Korsgården 9⁵</u>						
Aron Magnusson	S			2689:-		
Ägofig. 6-9 Avd. I		3.164		2.506:61	19.691	✓
<u>Locketorp Korsgården 9²</u>						
Albert Johanssons stbh.	S			1241:-		J
Ägofig. 10-12 Avd. I		1.482		1.174:08	9.223	J
<u>Locketorp Sörgården 8¹</u>						
Erik Astin	S			3939		-4-
Ägofig. 13-15 Avd. I		4.706		3.728:22	29.287	
<u>Locketorp Korsgården 9⁴</u>						
Per Wallgren	S			2443:-		+ Län
Ägofig. 16-18 Avd. I		2.918		2.311:72	18.159	✓
<u>Locketorp Korsgården 9⁶</u>						
Bröd. Åberg	S			927		J
Ägofig. 19-20 Avd. I		1.110		879:37	6.908	J
<u>Locketorp Påvelsgården 2⁴</u>						
Karin Egnell	S			381		J
Ägofig. 21 Avd. II		317		360:88	2.835	J
Summa		15.251		12.730:-	100.000	
				13.757		
				Ulvåker den 30 maj 1961		
				I tjänsten:		
				Erik Almlöf		
				Förrättningsman		

Översiktskarta.

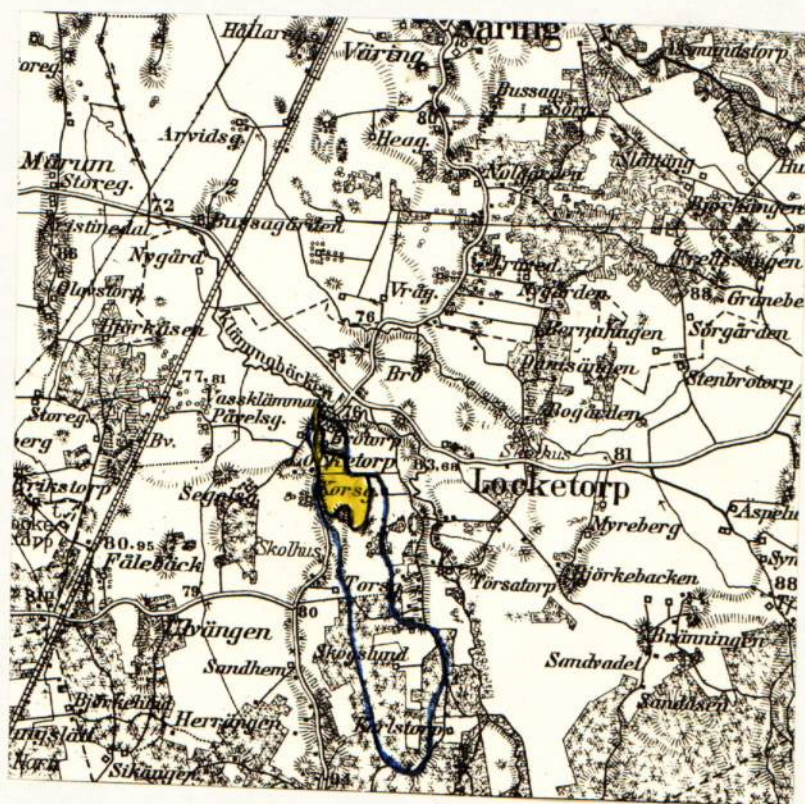

Skala 1:50000

Utlåtande vid syneförrättning enligt vattenlagen för torrläggning av mark tillhörande Locketorp Korsgården m.fl. fastigheter i Locketorps socken, av Skaraborgs län.

1. Ändamål, läge och natur.

Företaget, som avser att genom uppgrävning av öppet avlopp samt igenläggning av öppna avlopp med rör bereda möjlighet till bättre torrläggning och brukning av vattenskadade marker, är beläget c:a 1.0 km väster Locketorps kyrka inom sektion 1 av nederbördsområde 140. På vidsittande översiktskarta har torrlägningsområdet markerats med gul färg samt vattensamlingsområdets gränser med blå linjer.

Enligt bestämmelserna i 7 kap. vattenlagen är företaget att anse såsom dikning.

2. Företagets omfattning.

Över till utförande ifrågasatta dikessträckor har profil- och sektionsritningar upprättats utvisande förhållandena vid undersökningstillfället, varjämte de härav beroende vattenskadade markerna avfattats på en plankarta. På sätt som framgår av dessa plan- och profilritningar omfattar företaget följande anläggningar:

Öppna avloppssträckan A-101+68 samt rörledningssträckorna 101+68-A¹-B-C-D-E-F; D-Da; E-Ea och A¹-A².

3. Nederbördsområde, vattermängd, dimensionering.

Vattensamlingsområdet för de olika avloppssträckorna har uttagits å generalstabens karta och delvis uppgåtts på marken. Storleken har med blått angivits på profilritningarna.

Avrinningen ifråga om avlopp för flöden har antagits uppgå till 2.0 liter per sekund och hektar från åker och 1.0 liter per sekund och hektar från skog.

På grundval av de sålunda uträknade vattermängderna har avloppen dimensionerats för möjliggörande av torrläggning till ändamålsenligt djup av all härav beroende mark, tillhörig sökandena och dem, som sig med sökandena för-enat.

4. Äldre företag.

Ifrågavarande marker har såvitt kunnat utredas icke tidigare varit föremål för laga syneförrättning.

5. Båtnadsuppskattning.

Den mark, för vilken dikningen medför alstringsbåtnad, och som alltså skall ingå i företaget, begränsas på nivåkartan av en streckad svart linje så be-

lägen, att all därutanför liggande mark torde kunna till fullo torrläggas utan hinder av nuvarande vattenförhållanden i till uppgrävning avsedda avloppssträckor.

För utrönande av den genom företaget uppkommande båtnaden har förreäktningsmannen efter i 7 kap. 22 § vattenlagen stadgade grunder verkställt uppskattning, vars resultat i detalj föreligger i den bilagda värderingslängden. Härvid har hänsyn tagits till såväl alstrings- som brukningsbåtnad. Hur brukningsbåtnaden fördelar sig på olika avloppssträckor framgår i detalj av värderingslängden.

6. Kostnadsfördelning.

Den å plankartan avfattade och enligt värderingslängden förbättrade marken är att anse som en torrläggningssamfällighet.

För utrönande om uppdelning i olika avdelningar bör ske har särskild utredning verkställts. Härav framgår, att företaget skall uppdelas på 2 avdelningar på sätt i bilagan närmare angivits.

Kostnaderna för företags utförande skall sålunda fördelas på delägarna i mån av båtnaden för vars och ens mark, med den jämkning, som av förenämnda uppdelning på avdelningar betingas. Den sålunda uträknade deltagningsskyldigheten finnes för varje fastighet angiven i kolumn 6 av kostnadsfördelningslängden, där den är uttryckt i procent av företags totalkostnad. I kolumn 5 är det häremot svarande beräknade kostnadsbeloppet angivet.

Kostnaderna för avloppens underhåll skall fördelas efter samma grunder, som för färdigställandet angivits.

Kostnaderna för syneförrättningen skall, sedan företaget kommit till stånd, fördelas på delägarna efter samma grunder, som för grävningskostnaderna angivits, men förskjutes nu av sökandena och med dem jämställda.

7. Allmänna intressen.

Företaget berör allmän väg på sätt närmare framgår av nedanstående moment. Några andra allmänna intressen beröres ej.

8. Broar och trummor.

Diket C-D-E berör vid sektion 105+71-105+85 allmänna vägen nr 200 Skövde-Töreboda. Befintligt vattengenomlopp medger ej ovanförliggande marks torrläggning till erforderligt djup, varför ombyggnad erfordras på sätt närmare framgår av bifogade plan- och profilritningar.

Nuvarande genomlopp har tillkommit efter den 1 januari 1880, varför det enligt bestämmelserna i 7 kap. 8 § vattenlagen åligger vägförvaltningen i Skaraborgs län att bekosta ovannämnda ombyggnad jämte brunn typ A vid sektion 105+71. (Se bilaga nr 8.). Om ej annan överenskommelse träffas med företaget skall vägförvaltningen ombesörja arbetets utförande. Arbetet bör så bedrivas att det nya genomloppet kan tagas i bruk inom en månad efter det nedanförliggande avloppssträcka blivit genom företags

försorg färdigställd och meddelande härom kommit vägförvaltningen tillhanda. Vid arbetets utförande skall av vägdirektören lämnade föreskrifter noggrant iakttagas.

Diket D-E berör vid sektion 106+28-106+33 enskilda vägen ingående i Granbacken-Sörgårdens vägsamfällighet. Befintligt vattengenomlopp medger ej ovanförliggande marks torrläggning till erforderligt djup, varför ombyggnad erfordras på sätt framgår av bifogade plan- och profilritningar.

Nuvarande genomlopp har tillkommit efter den 1 januari 1921, varför det enligt bestämmelserna i 7 kap. 8 § vattenlagen åligger Granbacken-Sörgårdens vägsamfällighet att bekosta ovannämnda ombyggnad jämte brunn typ A vid sektion 106+28. Om ej annan överenskommelse träffas med företaget skall vägsamfälligheten ombesörja arbetets utförande. Arbetet bör så bedrivas att det nya genomloppet kan tagas i bruk inom en månad efter det nedanförliggande avloppssträcka blivit genom företagets försorg färdigställd och meddelande härom kommit vägsamfällighetens styrelse tillhanda. Om vägsamfälligheten överlåter arbetets utförande åt företaget skall vägsamfälligheten betala företagets verkliga kostnader för genomloppet, så snart det färdigställts.

Genim dikenas igenläggning med rör erfordras ej särskilda ägobroar. Ägobroarna vid sektion 103+18-103+25 och 104+3-104+7 ombygges genom företagets försorg.

Någon deltagningsskyldighet i framtida underhållet av över avloppen ledande vägövergångar skall ej åvila företaget.

9. Ersättningar och skador.

För mark, som åtgår till öppna avlopps utvidgning och till jordupplag, skall ingen ersättning utgå.

Skador, som under arbetstiden till äventyrs orsakas av företaget, skall till fulla värdet ersättas, därest någon sakägare hos styrelsen framställer yrkande härom inom ett år efter företagets färdigställande. Sådan skada skall då utan dröjsmål genom styrelsens försorg uppskattas av sakkunnig person och därefter omedelbart ersättas. I brist på åsämjande vid val av värderingsman skall uppskattning verkställas av inom länet tjänstgörande förrättningsman eller den, han i sitt ställe sätter.

10. Vattendomstolsavgift.

Avgift, varom förmäles i 11 kap. 95 § vattenlagen, skulle understiga femtio kronor och skall ej erläggas.

11. Framtida underhåll.

I företaget ingående arbeten och anläggningar skall för framtiden omsorgsfullt underhållas samt rensningar företagas så ofta behovet det påkallar. Varje delägare i företaget har rätt att fordra, att den dikessträcka, varav han är beroende, underhålls väl.

Kostnad för rensningsåtgärd, som föranletts av enskild persons åverkan eller försummelse må uttagas av denne.

Uppdämning eller annan åtgärd som hindrar vattnets fria lopp må ej tillåtas eller tålas.

12. Anslutning av kloakvatten.

Om någon önskar leda kloakvatten till företagets avlopp må detta medgivas på villkor, som bestämmas av företagets styrelse i samråd med inom länet tjänstgörande behörig förrättningsman.

13. Arbetsbeskrivning, fixpunkter.

Detaljerade uppgifter över den föreslagna anläggningens utformning återfinnes i bifogade arbetsbeskrivning och kostnadsförslag samt på upprättade plan- och profilritningar jämte typritning. Fixpunktsförteckning återfinnes i arbetsbeskrivningen.

Det använda höjdsystemets rollplan är antaget.

14. Organisation.

Företagets angelägenheter skall handhas av en styrelse, bestående av en eller flera ledamöter, som väljes på allmänt sammanträde med delägarna.

Styrelsen åligger:

att ombesörja företagets utförande samt kontrollera entreprenörs arbete, i den mån så befinnes erforderligt med biträde av sakkunnig person,

att tillse att företagets anläggningar alltid hålles i fullgott skick samt ombesörja rensnings- och underhållsarbeten,

att i mån av behov verkställa uttaxeringar på sätt närmare i 3 kap. 20 § vattenlagen stadgas,

att över inkomster och utgifter för ^aordentliga till riktigheten styrkta räkenskaper, ~~varvid för olika samfälligheter skall bokföras var för sig,~~
~~kostnader~~

att kalla delägarna till sammanträde då så befinnes erforderligt,

att tillse att det vid sammanträdet föres protokoll.

Delägarnas bestämmanderätt över företagets angelägenheter utövas på sammanträde, där varje delägare har rösträtt efter sitt delaktighetstal med den begränsning, som föreskrives i 3 kap. 22 § vattenlagen. Kallelse till sammanträde skall skriftligen delgivas samtliga delägare minst en vecka före sammanträdet.

I övrigt hänvisas till de bestämmelser, som närmare framgår av 7 kap.

61-65 § vattenlagen.

15. Allmänna bestämmelser.

Jämlikt föreskrifterna i 10 kap. 62 § vattenlagen får förrättningsmannen i fråga om företaget ytterligare bestämma:

att det skall, därest sökandena önskar fullfölja detsamma, utföras i fullständig överensstämmelse med bestämmelserna i detta utlåtande med där till hörande ritningar och handlingar,

att arbetena må begynna så snart detta utlåtande vunnit laga kraft, samt bör vara bragta till slut före utgången av år 1968,

att företaget skall anses fullbordat, när det avsynats och godkänts av inom länet tjänstgörande behörig förrättningsman samt att det skall berämnas

Locketorp Korsgårdens dikningsföretag av år 1961.

16. Besvärshänvisning.


Talan mot förrättningen och detta utlåtande må föras vid Västerbygdens vattendomstol, adress Vänersborg, till vilken besvären med iakttagande av bestämmelserna i 11 kap. 85 § vattenlagen skall vara ingivna inom sextio dagar från nedanstående datum.

17. Verkställighet.

Då denna syneförrättning ej skall underställas vattendomstols prövning, kommer detta utlåtande att gå i verkställighet i den ordning, som för laga kraft ägande dom stadgas, för såvitt icke inom den ovan angivna besvärstiden talan mot syneförrättningen anhängiggöres, och ändring i förrättningsmannens utlåtande härigenom kan komma till stånd.

Ulvåker den 30 maj 1961

I tjänsten:

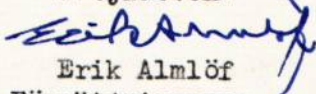

Erik Almlöf
Förrättningsman

ARBETSBESKRIVNING.

Innan arbetet påbörjas skall avvägning och utsättning på minst var femtionde meter verkställas genom sakkunnig person.


Vid arbetets utförande iakttages:

- att i grävningstabell angivna djupsiffror och dagbredder är beräknade i förhållande till de avvägda dubbarna;
- att förekommande dikeskrökar ej får göras skarpa, utan bör i möjligaste mån uträtas eller avrundas;
- att där dike går i rågång, bör grävningen så verkställas, att rågången och dikets mittlinje kommer att sammanfalla;
- att vägbana, bebyggd tomt eller trädgård ej utan innehavarens medgivande må användas som upplagsplats för dikesjord;
- att ur öppet avlopp uppschaktad jord och sten skall läggas minst 1 m från avloppets kanter och med en lutning mot dessa, icke överstigande 1:1, varjämte öppningar skall anordnas vid sänkor i marken, tillstötande diken eller i övrigt på minst var 40. m för ytvattnets framläppande genom upplagen;
- att vid upplag på skogs- eller betesmark skall lämnas minst 3 m frikant till avloppet;
- att under arbetstiden vatten ej uppdämmas eller påsläppes så att skada uppstår;
- att rörbrott, ras eller förskjutningar, som till äventyrs inträffa, omedelbart skall avhjälpas och erforderliga förstärkningsåtgärder eller släntförändringar vidtagas;
- att förefintliga gränsmärken ej må genom arbetet rubbas eller döljas, såvida icke dessförinnan nya märken blivit utsatta genom vederbörlig lantmätarens försorg;
- att förrättningsens fixpunkter icke utan tvingande skäl må förstöras; måste så ske, skall fixpunkten ifråga genom sakkunnig person ersättas med en ny sådan;
- att genomgrävd vägbana snarast möjligt skall återställas i fullgott skick;
- att betongrören till företagets rörledningar godkännes endast under förutsättning att de underkastats vederbörande förrättningsmans kontroll och därvid uppfyllt gällande normalbestämmelser ifråga om hållfasthet och täthet;
- att brunnsringarna skall vara maskinstampade eller vibrerade;
- att allenast sådana tegelrör må komma till användning, som uppfyller fordringarna uti av Sveriges Standardiseringskommission i december 1937 fastställd standard för dräneringsrör av tegel;
- att rörläggning skall utföras av vid dylika arbeten van och fullt kompetent person;
- att rörledning ej får täckas, innan läggningen blivit genom förrättningsmannen eller hans ombud kontrollerad;
- att rörledning ej må läggas direkt på berg eller stora stenar utan i förekommande fall på grusbädd;
- att vid täckning noga tillse, att stenar eller andra hårda föremål ej skadar rören;


- att tegelrörsledningarna skall kopplas medelst betongrör i brunnarna;
- att det första röret för de täckdikesstammar, som beräknas komma att ut-
mytna i en brunn, efter tillsägelse av vederbörande brukare skall in-
kopplas vid anläggandet av brunnen ifråga;
- att befintliga täckdikesstammar efter anvisning inkopplas vid anläggandet
av brunnar och rörledningar;
- att inkopplingar utföres omsorgsfullt så att de ej inkräktar på rörarean,
varvid tätas med cementbruk;
- att stenarna kring dagvattenbrunnar ej må vara större än 15 cm;
- att rörfogarna skall grusas, om jorden är så beskaffad, att risk för igen-
slamning föreligger; stenfyllningen kring dagvattenbrunnarna skall då
bekläddas med grästorv, enris eller granris;
- att rörbro lägges på trärust, om det befinnes att grunden utgöres av dy-,
moss-, lös lerjord eller annat icke bärande jordslag;
- att entreprenören ålägges att taga del av bestämmelserna i denna arbets-
beskrivning;
- att huvudfixpunkt för höjdbestämmningen är: Inhugget kors i jordfast sten
c:a 120 m nordost: sekt. 109+55.

Lock av betong, botten av betong el. stensättning
Alla kopplingar i brunnar utföres med betongrör

typ A

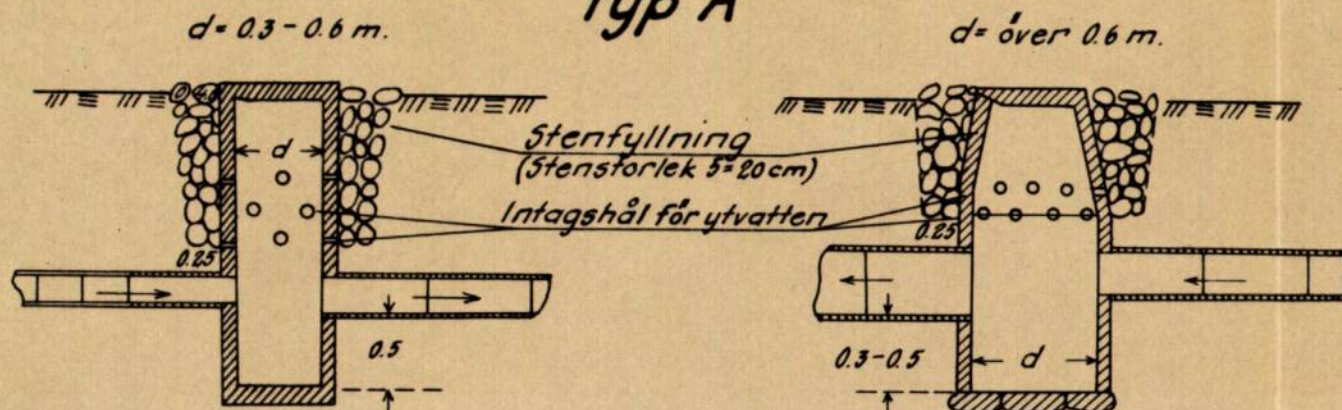


typ B

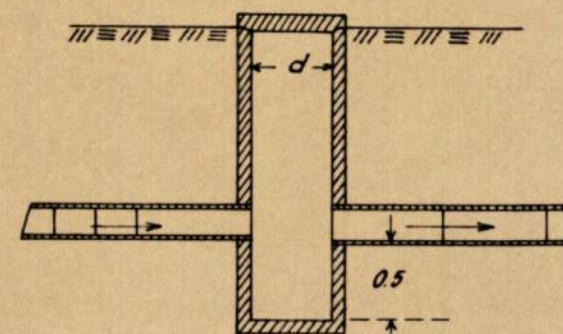


typ D och Da

D helt lock, Da lock med hål

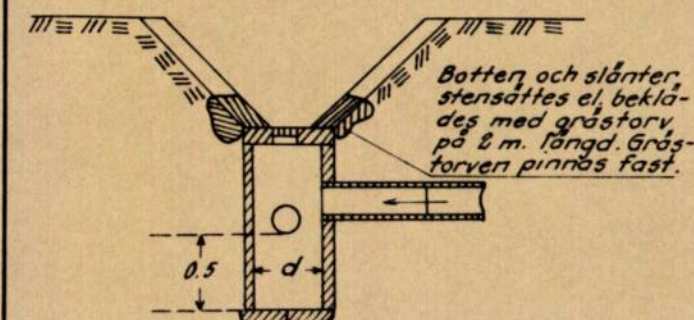


typ C

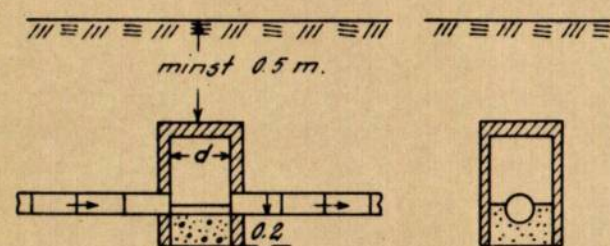


I brunnens nedre del gjutes en betongbotten
vari en ränna formas mellan inkommande
och utgående rören


typ E

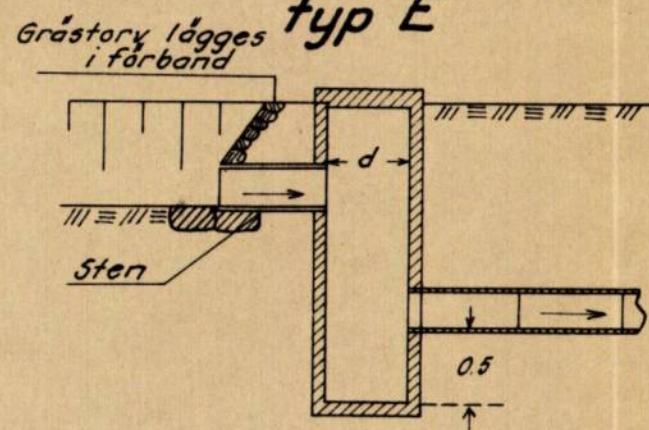

typ F

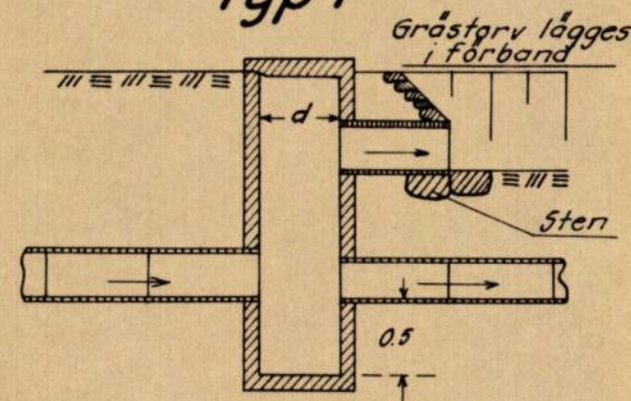

Detaljritning för lock med hål.

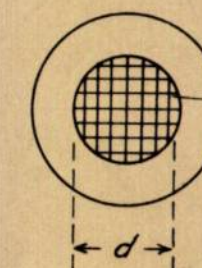


Galler av 6-10 mm rund-
järn ingjutes i locket

d = 0.2 m för 0.45 m brunn
d = 0.3 " " 0.60 " "
d = 0.5 " " 0.90 " "

Betonggjutning vid rörutlopp under flödesdike


typ A

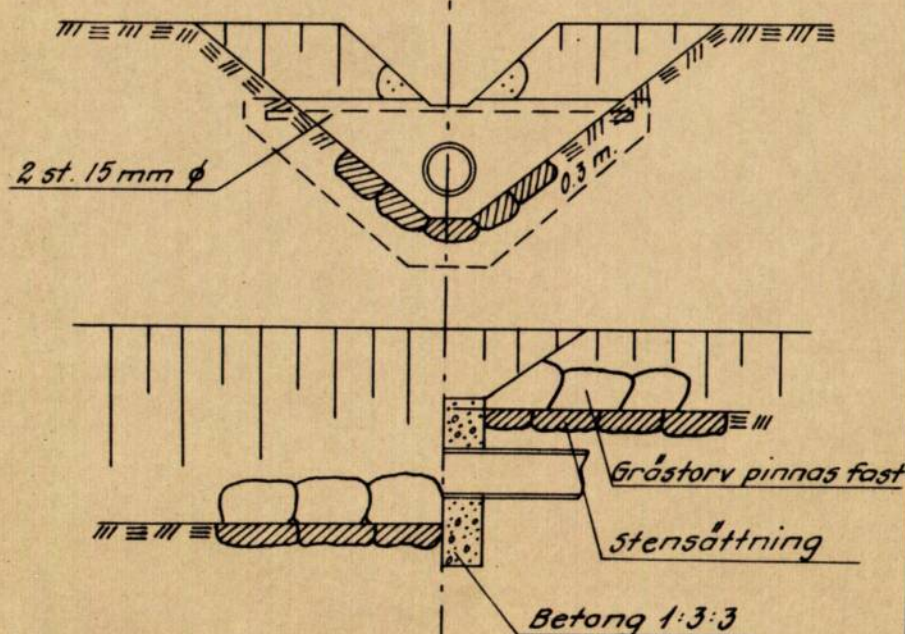

typ A Rörledningsöga typ B

under 200 mm rör

200 mm rör och större

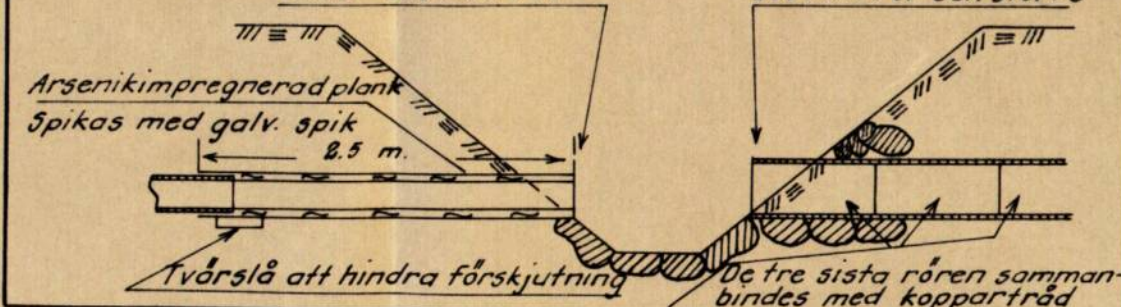

Förslag till

I

kommun

län

upprättat år

utan

samband med syneförrättning enl. vattenlagen av

Original
Kopia

Namn

Titel

Antal
ritn.st.

LANTBRUKSSTYRELSENS
LANTBRUKSNÄMNDENS
ARKIV

Nr