



Akt nr:

R-F4b-LS336/63

AU\$R-F4b-LS336/63

336
336



Handlingar angående

BERGA DIKNINGSFÖRETAG AV ÅR 1963

i Skånings Åsaka s:n, Skaraborgs län;

upprättade år 1963 vid syneförrättning

enligt vattenlagen av

Lennart Olsson

Lennart Olsson

Förrättningsman.

336-2

RAPPORT över verkställd ~~besiktning~~ slutavsyning

Företagets namn

"Berga dikningsföretag av år 1963"

Socken

Skånings-Åsaka

Län


SkaraborgsOrdf. i styrelsen — ~~XXXXXXXXXXXX~~**Lantbrukare Ivar Andersson, Berga, Sk. Åsaka, S k a r a**

Statligt stöd bev. av lbrstn den -	Bidrag till utförandet, kr -	Bidrag till rensning, kr -	Lån, kr -
Statligt stöd bev. av lbrnämnden den 6/5 1963	Bidrag till utförandet, kr 1 600:--		
Arbetsid jml. V. L. 10:62. 31/10 1970	Förlängning jml. V. L. 7:58. -	Kontrakterad arbetstid 1/10 1966	Kontrakterad arbetstid förlängd till -
Nu tillstyrkes till utbetalning	av bidrag till utförandet, kr	av bidrag till rensning, kr	av lån, kr
~~XXXXXXXX~~ verkställd den Slutavsyning 12/7 1963	~~XXXXXXXX~~ verkställd av Slutavsyning undertecknad.		

Företaget utfört i överensstämmelse med det upprättade förslaget med undantag av att 225 mm:s rören utbytts mot 250 mm:s rör, samt att rörledningen å sträckan 7+12 - D höjts med 10 cm på grund av förekomst av flytsand. Den av ledningens höjning berörda markägaren har förklarat sig icke ha något att erinra mot ändringen.

Företaget godkännes i befintligt skick.

Skara den 12 juli 1963.

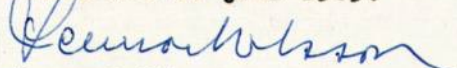

Lennart Olsson

Ingenjör.

Protokoll fört vid sammankomst enligt vattenlagen för tilläggning av mark tillhörande Berga m.fl. fastigheter i Skärings Åsika socken av Skaraborgs län.

Fredagen den 14 dec. 1962, hos lantbr.
Ivar Andersson, Berga, Sk. Åsika, Skara.

Närvarande: Elbert Cedner, assistent
Lennart Olsson, förämningsman samt
följande sakägare:

Sökandena:

Ivar Andersson, ägare av Berga 2:1

Sven Gullberg, ägare av Vrå 1:22

Vilhelm Stålberg, ägare av Vrå 1:21

Övriga sakägare:

Lorgemar Borg, ägare av Vrå 1:6

Gunnar Borg, ägare av Nattorp 5:1

David Thorstensson, ägare av Nedersäma 2:4

John o. David Thorstensson, ägare av Översäma 6:1

gm David Thorstensson, cul. fullmakt bil. 2

John Häggren, ägare av Åsika Storgården 1:5

John Skoglund, ägare av Gålstad 1:7.

Värförvaltningen i Skaraborgs län, gm vägm.

O. R. Oleson, Göteborg, cul. fullmakt, bil. 3.

Ansökan om förämningsman samt länslagens
i anledning härav utfärdade förordnande
upplästes. Bil. 1.

2 §.

Nagel jär mot förställningsmannen anmälades ej.

3 §.

Förställningsmannen framlade ett upprättat förslag till torrläggning av de berömda vattenskadade markerna jämte kostnader m.m.

4 §.

Förkänderna yrkade på att företaget utföras i enlighet med det upprättade förslaget, så att deras åkejord bli torrlagd.

5 §.

Följande sökare fränade sig med sökandena och yrkade på företags utförande i enlighet med det framlagda förslaget, så att även deras därav beroende marker kunna torrläggas och brukas rationellt: Torgersen Borg, ägare av Ura 1:6; David Thorstensson, ägare av Nedersinna 2:4 och Översinna 6:1; John Haggren, ägare av Aska Storgården 1:5 och John Skoglund, ägare av Gåstved 1:7. Den ingångna främningen avskreddades av förställningsmannen. Bil. 4.

6 §.

Företaget berör vid sakt. 2+69-2+76 allmänna vägen nr. 191, Bortry-St. Aska. Den befintliga Lrummen är tillräcklig för torrläggning av ovanfriliggande åkejord. Vägförvaltningens

ombud hade intet att erinra mot att
vårfrivillningens utför och bekoster, dels
rensningen av den befintliga brunnen,
dels brunnen vid sekt. 2+69.

7 §.

Då ingen hade något att erinra mot att
föreläggningen behandlades utan biträde
av gode män, fränade sig samtliga
delägare i företaget om utförandet och främ-
tida underhållet av samtliga anlägg-
ningar enligt det vid synföreläggningen upprättade förslaget.
Bil. 6.

8 §.

Gunnar Borg förklarade sig ha intet
att erinra mot förslaget vad avser
öppna anläggningens upprätthållande genom hans
mask, samt medger företagets utförande
och underhåll. Bil. 5.

9 §.

Föreläggningens medlemmar meddelade att nästa
sammanträde, avsett att bli slutsammanträde,
skulle hållas på samma plats som dagens
sammanträde måndagen den 7 jan. 1963, kl. 10.00,
och att ~~det~~ styrelse för företaget då kommer
att väljas.

10 §.

Föreläggningens medlemmar uppläste dagens protokoll,
vilket lämnades utan erinran. Då intet
vidare förkom förklarades sammanträdet
avslutat.

Oft och tid om om.

Lennart Olsson
Förställningsman.

Måndagen den 7 jan. 1963, hos lantb. Lasse
Andersson, Bergen, Sk. Borås, Skara

Närvarande: Undertecknad Lennart Olsson,
föreståndaren samt följande skägare:
Lasse Andersson, Bergen, Skara
Vilhelm Ståberg, Vrå, Skara
Sven Gullberg, Vrå, Skara
John Haggren, Skogslund, Lundsbrunn
David Thorstensson, Sanna, Skara
John Skoglund, Gällstad, Skara
Larsen Borg, Storsiden, Skara

§ 11.

Föreståndaren redogjorde för det
sedan föregående sammankallat förtig-
ställt förslag, avseende delägarnas erhållna
kännetecken om sina körsbärskodlar m.m.

§ 12.

Föreståndaren uppläste det upp-
rättade utlåtandet, som hade lydelse
enl. bil. 7.

§ 13.

Att omtyga och förvara till företaget
hörsande ritningar och handlingar och att
sammankalla delägarna för val av styrelse

utöfning frivilligvärdsmannen Ivar Andersson,
Berga, Sk. Rönne, Skara.

S 14.

Upplästas dagens protokoll, vilket lämnades
utan erinran, varefter frivilligvärderna friskreddes
avslutad och sammanködet upplöst.


Oft och tid som van

Sammanträdets
Frivilligvärdsmannen.

6. För 2344

Olsson

Bil. 1.

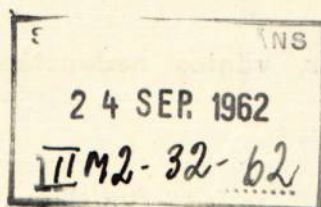

Insändes till vederbörande lantbruksnämnd.



Till Länsstyrelsen i Skaraborgs län.

Härmed anhålles om förordnande för behörig förrättningsman att handlägga syneförrättning enligt 10 kap. vattenlagen för torrläggning av ^{mig}_{oss} tillhörig mark inom Skånings Åsaka socken i Valle kommun ⁷⁻¹¹¹ socken(-nar) av Skaraborgs län.

Förrättningen avser igenläggn. av öppet avlopp med rör 600-800 mm

här uppgives så fullständigt som möjligt företags beskaffenhet (dikning, åreglering, sjösänkning, invallning e. d.), vidare

företags omfältning (areal som skall torrläggas, avlopps längd o. d.), om flottled, damm, järnväg, landsväg e. d. beröres m. m.

Närmaste järnvägsstation Skara

Meddelanden om förrättningen ställes till

Yrsk. Andersson Berga Skånska Skara
titel, namn och fullständig adress samt telefon.

Tel. 29020

Berga

den

9 April

19 62

Sökandes namn:

Fastighet:

Yrsk. Andersson
Sven Gullberg
Wilhelm Stålberg

för fastigheten

» »

» »

Berga 2,1

Vrå 1,22

Vrå 2,1-18

Förutom nämnda, sökandena tillhöriga fastigheter, väntas nedanstående ägare och fastigheter bliva berörda av företaget.

Icke sökandes namn:

Fastighet:

<i>Frida John Häggren</i>	ägare av fastigheten	<i>Storegården</i>
<i>Ingemar Berg</i>	» » »	<i>Storegården</i>
<i>David Thorsén</i>	» » »	<i>Sanna</i>
<i>John Skoglund</i>		<i>Gälstad</i>

Lantbruksnämnden får till förrättningsman föreslå:

Assistent Lennart Olsson

Skara

den 10/9

19 62

På Lantbruksnämndens vägnar:

Rolf Eliasson
Rolf Eliasson

Lars Kvarnemo
Lars Kvarnemo

IIIM2 32 62

Förordnande.

Assistent Lennart Olsson, Skara, förordnas härmed att i laga ordning verkställa ifrågavarande förrättning; och införs väntas bevis om förordnandets emottagande.

Mariestad & landskansliet den 24 september 1962.

På länsstyrelsens vägnar:

J. Sunnerholm
J. Sunnerholm


Erik Christiansson
Erik Christiansson

F ö r t e c k n i n g

över underrättelser ang. sammanträde enligt vattenlagen hos Ivar Andersson, Berga, Sk. Åsaka, Skara, fredagen den 14 dec. 1962 kl. 10.00, denna dag avsända till:

1. Ivar Andersson,	Berga,	Sk. Åsaka,	<u>Skara</u>
2. Wilhelm Stålberg,	Vrå,	"	"
3. Sven Gullberg,	"	"	"
4. John Häggren,	Skogalund,		<u>Lundsbrunn</u>
5. Ingemar Borg,	Storegården,	Sk. Åsaka,	<u>Skara</u>
6. Gunnar Borg,	Nattorp,	"	"
7. John och David Thorstensson,	Sanna,	"	"
8. John Skoglund,	Gällstad,	"	"
9. Vägförvaltningen i Skaraborgs län,			<u>Mariestad.</u>


Skara den 4 december 1962.

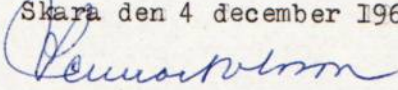
Lennart Olsson

Förrättningsman

Ang. fortsatt sammanträde på samma plats måndagen den 7 januari 1963 kl. 10.00 har kallelser denna dag avsänts till ovanstående nr 1-8.

Skara den 28 december 1962.

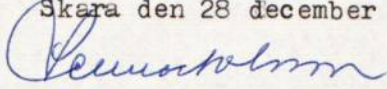
Lennart Olsson

Förrättningsman

SVENSKT NORMAL 2

TUMBA 1961

FULLMAKT

för Luth. David Thunberg
Larna St. Raka namn Skara
 adress

eller den han i sitt ställe sätter att vid syneförrättning enligt vattenlagen för torrläggning av mark
 tillhörande Buga Fikningsföretag

i St. Raka
 socken av Thunberg län

å min vägnar föra talan samt ingå förening och göra yrkande, som i 10 kap. 58 § vatten-
 lagen omförmäles, ävensom att i förekommande fall träffa överenskommelse om fördelning av
 kostnaderna för företaget. Ombudets laga åtgärder godkännas.

Skara den 4/1 1963

John Torstensson

Bevittnas:

Nils Larsson
 namn
Skara
 adress

Aulta Larsson
 namn
Skara
 adress

VÄG- OCH VATTENBYGGNADSVERKET


VÄGFÖRVALTNINGEN
I SKARABORGS LÄN

Dnr 513-623579

F u l l m a k t

I enlighet med skrivelse från Kungl Väg- och vattenbyggnadsstyrelsen av den 1 juli 1946, dnr O. 594/45, Ka 7348-66, får vägförvaltningen i Skaraborgs län härmed befullmäktiga vägmästaren O R Olsson, Götene, att utföra och bevaka Styrelsens talan för Kungl Maj:t och Kronan vid syneförrättning enligt vattenlagen angående torrläggning av mark tillhörande Berga m fl hemman inom Sk Åsaka socken av Skaraborgs län.
Mariestad den 7 december 1962

VÄGFÖRVALTNINGEN I SKARABORGS LÄN

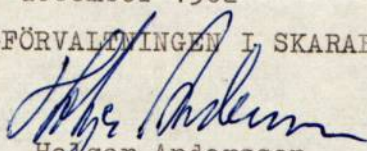
Holger Andersson

11.

LANTBRUKSNÄMNDEN

I
SKARABORGS LÄN
SKARA

Tel. 131 40 (växel)
Postgiro nr 68815

Dnr

LO/JCK

Till

Vägförvaltningen i Skaraborgs län

Mariestad.

Ang. Barga dikningsföretag av år 1963 i Skånings Åsaka socken.

Den 14 december 1962 hölls sammanträde ang. rubr. förrättning, varvid vägförvaltningen representerades av vägmästare O. R. Olsson, Götene.


Dikningsföretaget berör vid sekt. 2+69 - 2+76 allmänna vägen nr 741, sträckan Sk.Åsaka - Botorp. Det befintliga vattengenomloppet, som utgöres av 500 mm:s rör, medger ovanförliggande marks torrläggning till erforderligt djup, sedan trumman rensats.

Vägförvaltningens ombud hade intet att erinra mot att vägförvaltningen utför och bekostar ovanstående rensning samt brunnen nedströms vägen vid sekt. 2+69.


Anhålles om vägförvaltningens yttrande.

Vävritning jämte två kopior bifogas, varvid vävritningen återsändes tillsammans med yttrandet.

Skara den 17 december 1962.

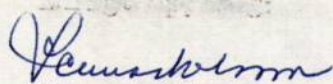
Lennart Olsson

Ingenjör.

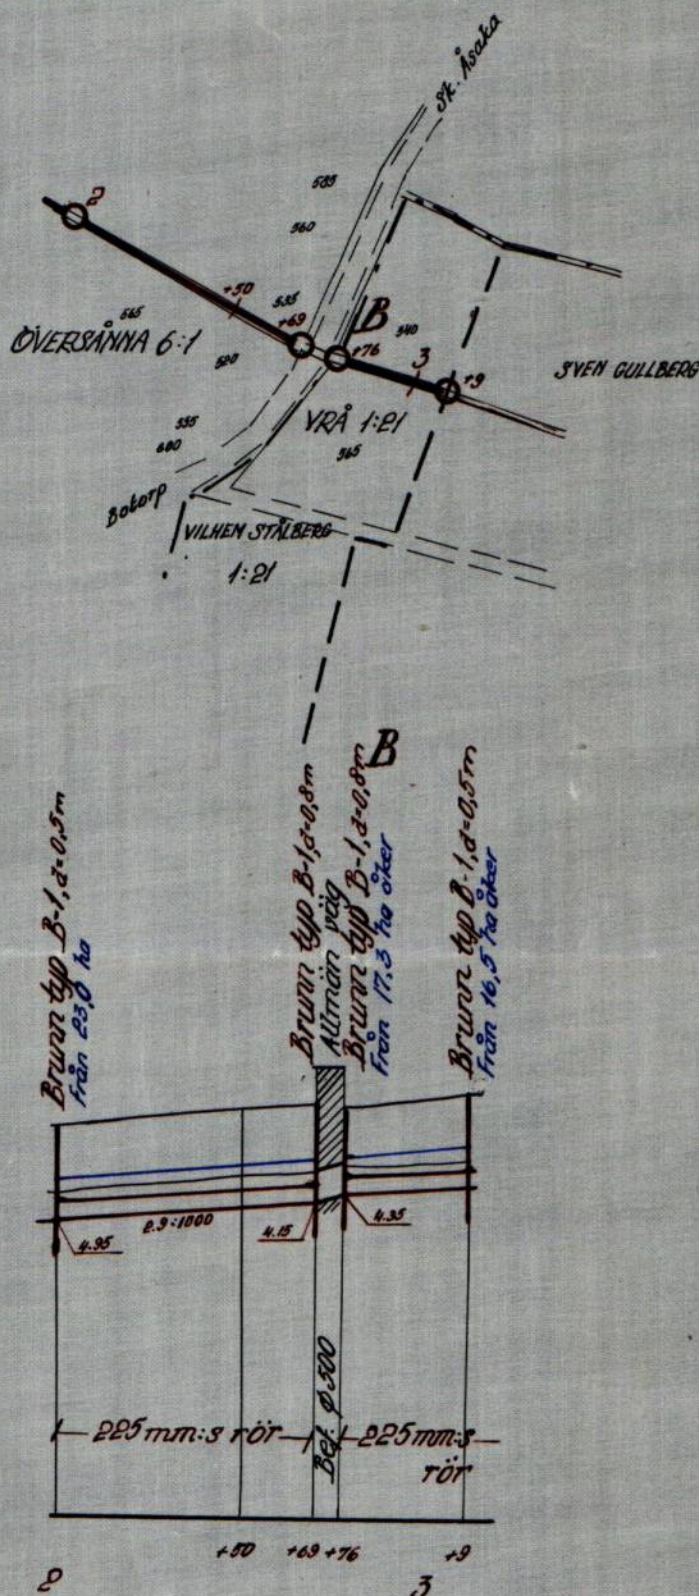

Utdrag ur:

Berga dikningsföretag av år 1962

i Skärings-Åsaka socken, Skaraborgs län
upprättat år 1962 i samband m. synförrätt. enl. vattenlagen av

Leunart Olsson
Assistent.

Skalar:

längd å plan o. profilritn. 1:2000
höjd å profilritn. 1:100.

VÄG- OCH VATTENBYGGNADSVÄRKET

Vägförvaltningen i Skaraborgs län

Tjänsteställe

Handläggare

Datum

Beteckning (Åberopas vid korrespondens)

Underhållsavdeln

Ingenjör

22.12.1962

VFR 513-623579

L A Larsson

Lantbruksnämnden i Skaraborgs län

SKARA



Edert tjänsteställe, handläggare

Edert meddelande

LO/JCK

17.12.1962

Ang Berga dikningsföretag av år 1963 i Skånings Åsaka socken

Med anledning av Eder skrivelse den 17.12.1962 i rubr ärende får vägförvaltningen härmed meddela att vägförvaltningen kommer att utföra rensning av befintlig trumma under allmänna vägen nr 741 samt att utföra en brunn nedströms trumman enligt Edert förslag.

Arbetet kommer att ombesörjas av vägmästaren i vägmästareområde R 7, telefon 0511-50235, som skall underlättas i god tid före arbetets utförande.

Värvritning återgår härjämte.

På vägförvaltningens i Skaraborgs län vägnar

Bertil André
Bertil André

L A Larsson
L A Larsson

MN

Postadress
Mariestad

Gatuadress
Hamngatan 4

Telefonadress
0501 — 139 50

Postgirokonto
18 29 16

Förening.

Undertecknade förena oss härmed
med sökandena till den synförsämrings-,
som även stolläggning och mark tillhörande
Beiga m.fl. fastigheter i Sk. Årka socken
och yrka på förtroets utsträckning, så att
även våra dötter beroende marken kunna
stolläggas och brukas rationellt.

Beiga, Sk. Årka, Skon, den 14 dec 1962

Fri fastigheten:

Årka Storgården 1:5	John Högberg
Vrå 1:6	Ingemar Berg
Översåmna 6:1 }	David Tharstensson
Nedersåmna 2:4 }	
Gålstad 1:7	John Långlund

Ovanstående förening vittor:

Överordnad
Förämningsman


Läge	Längd m	Arbete, material e. d.	Antal	å-pris kr.	Kostnad kronor	Summa kronor
		<u>Sträckan A - A1 - B .</u>				
0-100-0-20	80	Ingen åtgärd				
0-20-0+00	20	Rensning av öppet avlopp m	20	1:--	20:--	
0+00		Rörlutlopp U-1 st	1	25:--	25:--	
0+00-1+10	110	250 mm:s rör med frakt m	110	4:70	517:--	
		Grävn., lägg. o. återfylln. "	110	2:70	297:--	
1+10		Brunn typ B-1; d=0,6 m st	1	110:--	110:--	
1+10-1+14	4	Trumma av 300 mm:s vägrör m	4	9:25	37:--	
		Grävn., lägg., återfylln. samt återställande av vägbana "	4	10:--	40:--	
1+14		Brunn typ B-1; d=0,6 m st	1	110:--	110:--	
1+14-2+00	86	250 mm:s rör med frakt m	86	4:70	404:20	
		Grävn., lägg. o. återfylln. "	86	2:70	232:20	
2+00		Brunn typ B-1; d=0,5 m st	1	85:--	85:--	
2+00-2+69	69	225 mm:s rör med frakt m	69	4:15	286:35	
		Grävn., lägg. o. återfylln. "	69	2:60	179:40	
2+69		Brunn typ B-1; d=0,8 m				
2+69-2+76	7	Rensning av vägtrumma				
		Utföres och bekostas av Vägförvaltningen				
2+76		Brunn typ B-1; d=0,8 m st	1	150:--	150:--	
		För oförutsett etc.			246:85	2740:--
		<u>Sträckan B - C .</u>				
2+76-5+43	267	225 mm:s rör med frakt m	267	4:15	1108:05	
		Grävn., lägg. o. återfylln. "	267	2:60	694:20	
3+9, 4+50, 5+43		Brunnar typ B-1; d=0,5 m st	3	85:--	255:--	
		För oförutsett etc.			202:75	2260:--
		<u>Sträckan C - D .</u>				
5+43-7+12	169	225 mm:s rör med frakt m	169	4:15	701:35	
		Grävn., lägg. o. återfylln. "	169	3:30	557:70	
7+12		Brunn typ B-1; d=0,5 m st	1	85:--	85:--	
7+12-9+57	245	200 mm:s rör med frakt m	245	3:50	857:50	
		Grävn., lägg. o. återfylln. "	245	3:10	759:50	
8+00, 9+57		Brunn typ B-1; d=0,5 m st	2	85:--	170:--	
9+57-11+86	229	150 mm:s rör med frakt m	229	2:70	618:30	

3. 6. 10. 1950 - 1950 - 1950

Fastighet och ägare Ägobeskrivning	Ägo- figur- nr	Förbättrad mark		Värde pr ha		Båtnad	
		åker, tomt hektar	annan hektar	före kronor	efter kronor	pr ha kronor	pr ägofigur kronor
<u>Gålstad 1:7</u>							
John Skoglund							
Åker, mullrik mo på mo	1	0,46		720	2400	1680	773
Alstringsbåtnad							773
Brukningsbåtnad å sträckan: 0+00-1+10 = 110 m å 4:50 kr							495
Summa	1	0,46					1268
<u>Nedersåanna 2:4</u>							
David Thorstensson							
Åker, mullrik mo på mo	2	0,43		720	2400	1680	722
Alstringsbåtnad							722
Brukningsbåtnad å sträckan: 1+28-1+92 = 64 m å 4:30 kr							275
Summa	2	0,43					997
<u>Översåanna 6:1</u>							
John och David Thorstensson							
Åker, mullrik mo på mo	3	0,45		720	2400	1680	756
" - " -	4	0,28		1560	"	840	235
" - " -	5	0,15		2160	"	240	36
" - " -	5a	0,04		1920	"	480	19
Alstringsbåtnad							1046
Brukningsbåtnad å sträckan: 1+92-2+69 = 77 m å 4:30 kr							331
Summa	3-5a	0,92					1377
<u>Vrå 1:21</u>							
Wilhelm Stålberg							
Åker, mullrik mo på mo	6	0,29		720	2400	1680	487
Alstringsbåtnad							487
Brukningsbåtnad å sträckan: 2+76-3+9 = 33 m å 6:-- kr							198
Summa	6	0,29					685

Fastighet och ägare Ägobeskrivning	Ägo- figur- nr	Förbättrad mark		Värde pr ha		Båtnad	
		åker, tomt hektar	annan hektar	före kronor	efter kronor	pr ha kronor	pr ägofigur kronor
<u>Vrå 1:22</u>							
Sven Gullberg							
Åker, mullrik mo på mo	7	0,39		720	2400	1680	655
" - " -	8	0,31		1200	"	1200	372
" - " -	9	0,12		2160	"	240	29
" - " -	10	0,39		1800	"	600	234
" - " -	11	0,29		1200	"	1200	348
" - " -	12	0,03		140	"	2260	68
" - " -	13	0,16		1560	"	840	134
" - " -	14	0,13		1680	"	720	94
" - " -	15	0,23		"	"	"	166
Alstringsbåtnad							2100
Brukningsbåtnad å sträckorna:							
3+9-4+34 = 135 m å 4:60 kr							621
4+86-5+43 = 51 m " 6:-- "							306
Brukningsbåtnad							927
Summa	7-15	2,05					3027
<u>Vrå 1:6</u>							
Ingemar Borg							
Betesmark	16		0,40	1280	1600	320	128
Åker, mullrik mo på mo	17	1,01		1440	2400	960	970
Alstringsbåtnad							1098
Brukningsbåtnad å sträckan:							
5+43-7+7 = 164 m å 2:-- kr							328
Summa	16-17	1,01	0,40				1426
<u>Åsaka Storegården 1:5</u>							
John Häggren							
Åker, mullrik mo på mo	18	0,67		1320	2400	1080	724
" - " -	19	0,17		1560	"	840	143
" - " -	20	0,13		1680	"	720	94
" - " -	21	0,37		480	"	1920	710
" - " -	22	0,51		840	"	1560	796
" - " -	23	1,01		960	"	1440	1454
" - " -	24	0,17		1920	"	480	82
" - " -	25	0,13		1680	"	720	94
" - " -	26	0,76		960	"	1440	1094
Alstringsbåtnad							5191

VÄRDERINGSLÄNGD

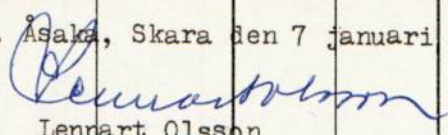Fastighet och ägare Ägobeskrivning	Ägo- figur- nr	Förbättrad mark		Värde pr ha		Båtnad	
		åker, tomt hektar	annan hektar	före kronor	efter kronor	pr ha kronor	pr ägofigur kronor
Brukningsbåtnad å sträckan: 7+12-10+66 = 350 m å 4:10 kr							1435
Summa	18-26	3,92					6626
<u>Berga 2:1</u> Ivar Andersson							
Åker, mullrik mo på mo	27	0,75		1200	2400	1200	900
" - " -	28	0,26		480	"	1920	499
" - " -	29	0,16		1920	"	480	77
" - " -	30	0,90		720	"	1680	1512
" - " -	31	0,48		240	"	2160	1037
Alstringsbåtnad							4025
Brukningsbåtnad å sträckan: 10+66-11+70 = 104 m å 4:50 kr							468
Summa	27-31	2,55					4493
Summa hela företaget	1-31	11,63	0,40				19899
Berga, Sk. Åsaka, Skara den 7 januari 1963.  Lennart Olsson Förrättningsman.							

Medgivande

Undertecknad, ågare av Nattory 5:1
medgiver härmed rätt för Berga delnings-
företag av år 1963 att i enlighet med
det av assistent Lennart Olsson år 1962-1963
vid ågareförsamling enligt vattenlagen -
upprättade förslaget utfrin och för framtida
underhåll öppna avloppsströcker A-A1
utan någon ersättning, men under
förutskick att jag slipper deltaga
i kostnaderna för avloppets utfrinande och
underhåll.

Berga, Sk. Åsala, Skov den 14/12-62

En fastsluten:

Nattory 5:1 *Mummas Dory*

Den egenhändiga underskriften samt
lämpligheten av ovanstående medgivande
vitsordas:

Lennart Olsson
Förordningsman.

Förening

Undertecknade förena oss om att utföra och för framtiden underhålla BERGA
DIKNINGSFÖRETAG AV ÅR 1963 enligt det av assistent Lemnart Olsson åren 1962-1963
vid syneförrättning enligt vattenlagen upprättade förslaget.

Berga, Skånings Åsaka, Skara den 14 dec. 1962

För fastigheterna:

Berga 2:1

Åsaka Storgården 1:5

Vrå 1:6

Vrå 1:22

Vrå 1:21

Översinna 6:1, Nedersinna 2:4

Gålstad 1:7

Lennart Olsson

John Häggren

~~Ingemar Olsson~~

Lennart Gullberg

~~Willebrord Ståhlberg~~

David Thorsén

John Ljung


Ovanstående förening och namnteckningarna
vitordas:

Lennart Olsson
Förordningsman.

KOSTNADSFÖRDELNINGSLÄNGD

Fastighet Ägare m. m.	Sök. o. likst. = S	Båtnad kronor	Fastighets andel i			Samfällighets andel i gemensamma kostnader procent
			för särskild av- delning beräk- nad kostnad kronor	för samfällig- heten beräknad kostnad kronor	samfällig- hetens verk- liga kostnad procent	
1	2	3	4	5	6	7
<u>Gålstad 1:7</u>						
John Skoglund	S			686		
Ägofig. 1		1268		637:21	6,372	5
<u>Nedersåanna 2:4</u>						
David Thorstensson	S			529		
Ägofig. 2		997		501:03	5,010	9
<u>Översåanna 6:1</u>						
John och David Thorstensson	S			744		
Ägofig. 3-5a		1377		692:--	6,920	Y
<u>Vrå 1:21</u>						
Wilhelm Stålberg	S			370		
Ägofig. 6		685		344:24	3,442	3
<u>Vrå 1:22</u>						
Sven Gullberg	S			1637		
Ägofig. 7-15		3027		1521:18	15,212	5
<u>Vrå 1:6</u>						
Ingemar Borg	S			771		
Ägofig. 16-17		1426		716:62	7,166	7
<u>Åsaka Storegården 1:5</u>						
John Häggren	S			3584		
Ägofig. 18-26		6626		3329:82	33,298	2
<u>Berga 2:1</u>						
Ivar Andersson	S			2427		
Ägofig. 27-31		4493		2257:90	22,580	3
<u>Summa</u>		19899		10000:--	100,000	
				10.758		
Berga, Sk. Åsaka, Skara den 7 januari 1963.						
Lennart Olsson						
Förrättningsman.						

Översiktskarta

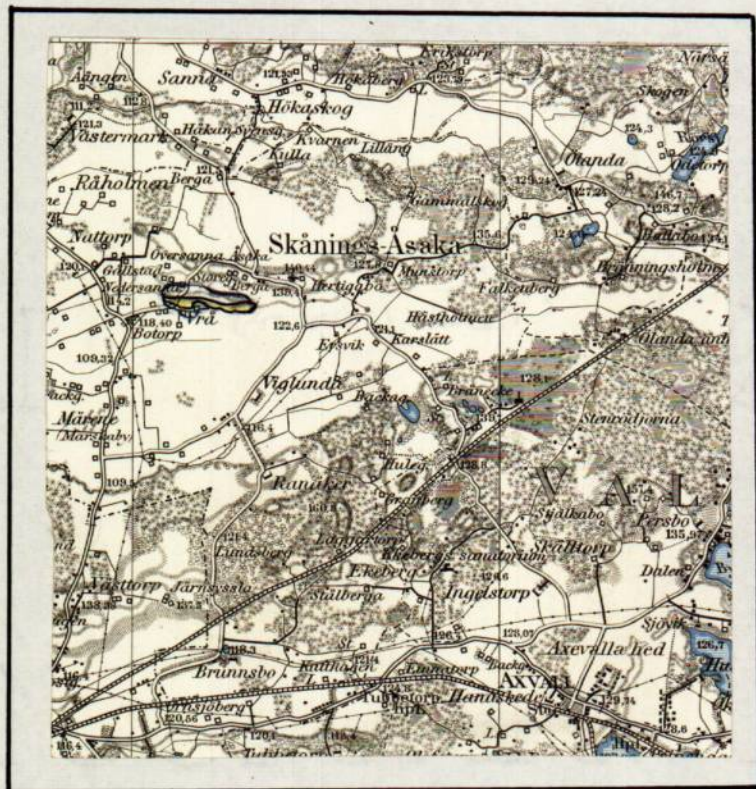

Skala 1:100,000

UTLÅTANDE vid syneförrättning enligt vattenlagen för torrläggning av mark tillhörande BERGA m.fl. fastigheter i Skånings-Åsaka socken av Skaraborgs län.

1. Ändamål, läge och natur.

Företaget, som avser att genom fördjupning av öppet avlopp samt fördjupning och igenläggning med rör av öppna avlopp bereda möjlighet till bättre torrläggning och brukning av vattenskadade marker, är beläget c:a 1,2 km väster Skånings-Åsaka kyrka inom nederbördsområde 141/142. På vidsittande översiktskarta har torrläggningsområdet markerats med gul färg samt vattensamlingsområdets gränser med blå linjer.

Enligt bestämmelserna i 7 kap. vattenlagen är företaget att anse såsom dikning. Då samtliga av företaget berörda fastighetsägare förenat sig om dess utförande och underhåll, bil. , och de i 10 kap. 35 § andra stycket vattenlagen intagna bestämmelserna ej lägga hinder i vägen, har förrättningen på sakägarnas begäran handlagts utan biträde av gode män.

2. Företagets omfattning.

Över till utförande ifrågasatta dikessträckor har profil- och sektionsritningar upprättats utvisande förhållandena vid undersökningstillfället, varjämte de härav beroende vattenskadade markerna avfattats på en plankarta. På sätt som framgår av dessa plan- och profilritningar omfattar företaget följande anläggningar: Öppna avloppet A - A1 samt rörledningssträckorna A1 - B ; B - C och C - D .

3. Nederbördsområde, vattenmängd, dimensionering.

Vattensamlingsområdet för de olika avloppssträckorna har uttagits å generalstabens karta och delvis uppgåtts på marken. Storleken har med blått angivits på profilritningarna. Avrinningen ifråga om avlopp för flöden har antagits uppgå till 1,7 liter per sekund och hektar från åker. På grundval av de sålunda uträknade vattenmängderna har avloppen dimensionerats för möjliggörande av torrläggning till ändamålsenligt djup av all härav beroende mark, tillhörig sökandena och dem, som sig med sökandena förenat.

4. Äldre företag.

Ifrågavarande marker har såvitt kunnat utredas icke tidigare varit föremål för laga syneförrättning.

5. Båtnadsuppskattning.

Den mark, för vilken dikningen medför alstringsbåtnad och som alltså skall ingå i företaget, begränsas på nivåkartan av en streckad svart linje så belägen, att all

därutanför liggande mark torde kunna till fullo torrläggas utan hinder av nuvarande vattenförhållanden i till uppgrävning avsedda avloppssträckor.

För utrönande av den genom företaget uppkommande båtnaden har förrättningsmannen efter i 7 kap. 22 § vattenlagen stadgade grunder verkställt uppskattning, vars resultat i detalj föreligger i den bilagda värderingslängden. Härvid har hänsyn tagits till såväl alstrings- som brukningsbåtnad. Hur brukningsbåtnaden fördelar sig på olika avloppssträckor framgår i detalj av värderingslängden.

6. Kostnadsfördelning.

Den å plankartan avfattade och enligt värderingslängden förbättrade marken är att anse som en torrläggningssamfällighet, för vilken skäl till uppdelning i olika avdelningar ej förefinnes.

Av det bilagda kostnadsförslaget framgår vilka arbeten, som skall utföras av företaget och av värderings- och kostnadsfördelningslängderna, vilka fastigheter och ägofigurer, som har del däri.

Kostnaderna för företagets utförande skall sålunda fördelas på delägarna i mån av båtnaden för vars och ens mark. Den sålunda uträknade deltagningsskyldigheten finnes för varje fastighet angiven i kolumn 6 av kostnadsfördelningslängden, där den är uttryckt i procent av företagets totalkostnad. I kolumn 5 är det häremot svarande beräknade kostnadsbeloppet angivet.

Kostnaderna för avloppens underhåll skall fördelas efter samma grunder, som för färdigställandet angivits.

Kostnaderna för syneförrättningen skall, sedan företaget kommit till stånd, fördelas på delägarna efter samma grunder, som för grävningskostnaderna angivits men förskjutes nu av sökandena och med dem jämförda.

7. Allmänna intressen.

Företaget berör allmän väg på sätt närmare framgår av nedanstående moment.

Några andra allmänna intressen beröres ej.

8. Broar och trummor.

Diket A1 - B berör vid sektion 2+69 - 2+76 allmänna vägen nr 191, Botorp - Skånings Åsaka. Befintligt vattengenomlopp medger ovanförliggande marks torrläggning till erforderligt djup sedan den befintliga rörtrumman rensats, varför ombyggnad^{ej}/erfordras.

Nuvarande genomlopp har tillkommit efter den 1 januari 1880, varför det enligt bestämmelserna i 7 kap. 8 § vattenlagen åligger vägförvaltningen i Skaraborgs län att bekosta ovannämnda rensning jämte brunn typ B-1 vid sektion 2+69. Om ej annan överenskommelse träffas med företaget skall vägförvaltningen ombesörja arbetets utförande. Arbetet bör

så bedrivs att det nya genomloppet kan tagas i bruk inom en månad efter det nedanför liggande avloppssträcka blivit genom företagets försorg färdigställd och meddelande härom kommit vägförvaltningen tillhanda. Vid arbetets utförande skall av vägdirektören lämnade föreskrifter noggrant iakttagas.

Genom dikenas igenläggning med rör erfordras ej särskilda ägobroar.

Någon deltagningsskyldighet i framtida underhållet av över avloppen ledande vägövergångar skall ej åvila företaget.

9. Ersättningar och skador.

För mark, som åtgår till öppna avlopps utvidgning och till jordupplag, skall ingen ersättning utgå.

Skador, som under arbetstiden till äventyrs orsakas av företaget, skall till fulla värdet ersättas, därest någon sakägare hos styrelsen framställer yrkande härom inom ett år efter företagets färdigställande. Sådan skada skall då utan dröjsmål genom styrelsens försorg uppskattas av sakkunnig person och därefter omedelbart ersättas. I brist på åsämjande vid val av värderingsman skall uppskattning verkställas av inom länet tjänstgörande behörig förrättningsman eller den, han i sitt ställe sätter.

10. Vattendomstolsavgift.

Avgift, varom förmäles i 11 kap. 95 § vattenlagen, skulle understiga femtio kronor och skall ej erläggas.

11. Framtida underhåll.

I företaget ingående arbeten och anläggningar skall för framtiden omsorgsfullt underhållas samt rensningar företagas så ofta behovet det påkallar. Varje delägare i företaget har rätt att fordra att den dikessträcka, varav han är beroende, underhålls väl. Kostnad för rensningsåtgärd, som föranletts av enskild persons åverkan eller försumelse må uttagas av denne.

Uppdämning eller annan åtgärd som hindrar vattnets fria lopp må ej tillåtas eller tålas.

12. Anslutning av kloakvatten.

Om någon önskar leda kloakvatten till företagets avlopp må detta medgivas på villkor, som bestämmes av företagets styrelse i samråd med inom länet tjänstgörande behörig förrättningsman.

13. Arbetsbeskrivning, fixpunkter.

Detaljerade uppgifter över den föreslagna anläggningens utformning återfinnes i bifogade arbetsbeskrivning och kostnadsförslag samt på upprättade plan- och profilritningar jämte typritningar.

Fixpunktsförteckning återfinnes i arbetsbeskrivningen.

Det använda höjdsystemets nollplan är antaget.

14. Organisation.

Företagets angelägenheter skall handhas av en styrelse, bestående av en eller flera ledamöter, som väljes på allmänt sammanträde med delägarna.

Styrelsen åligger:

att ombesörja företagets utförande samt kontrollera entreprenörs arbete, i den mån så befinnes erforderligt med biträde av sakkunnig person,

att tillse att företagets anläggningar alltid hålles i fullgott skick samt ombesörja rensnings- och underhållsarbeten,

att i mån av behov verkställa uttaxeringar på sätt närmare i 3 kap. 20 § vattenlagen stadgas,

att över inkomster och utgifter föra ordentliga till riktigheten styrkta räkenskaper,

att kalla delägarna till sammanträde då så befinnes erforderligt,

att tillse att det vid sammanträdet föres protokoll.

Delägarnas bestämmanderätt över företagets angelägenheter utövas på sammanträde, där varje delägare har rösträtt efter sitt delaktighetstal med den begränsning, som föreskrives i 3 kap. 22 § vattenlagen. Kallelse till sammanträde skall skriftligen delgivas samtliga delägare minst en vecka före sammanträdet.

I övrigt hänvisas till de bestämmelser, som närmare framgår av 7 kap. 61-65 §§ vattenlagen.

15. Allmänna bestämmelser.

Jämlikt föreskrifterna i 10 kap. 62 § vattenlagen får förrättningsmannen i fråga om företaget ytterligare bestämma:

att det skall, därest sökandena önskar fullfölja detsamma, utföras i fullständig överensstämmelse med bestämmelserna i detta utlåtande med därtill hörande ritningar och handlingar,

att arbetena må begynna så snart detta utlåtande vunnit laga kraft, samt bör vara bragta till slut före utgången av år 1970,

att företaget skall anses fullbordat, när det avsynats och godkänts av inom länet tjänstgörande behörig förrättningsman samt

att det skall benämnas BERGA DIKNINGSFÖRETAG AV ÅR 1963.

16. Besvärshänvisning.


Talan mot förrättningen och detta utlåtande må föras vid Västerbygdens vattendomstol, adress Vänersborg, till vilken besvären med iakttagande av bestämmelserna i 11 kap.

85 § vattenlagen skall vara ingivna inom sextio dagar från nedanstående datum.

17. Verkställighet.

Då denna syneförrättning ej skall underställas vattendomsstols prövning, kommer detta utlåtande att gå i verkställighet i den ordning, som för laga kraft ägande dom stadgas, för såvitt icke inom den ovan angivna besvärstiden talan mot syneförrättningen anhängiggöres och ändring i förrättningsmannens utlåtande härigenom kan komma till stånd.

Berga, Skånings-Åsaka, Skara den 7 januari 1963.

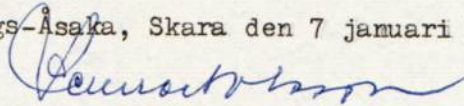

Lennart Olsson

Förrättningsman.

Arbetsbeskrivning.


Innan arbetet påbörjas skall avvägning och utsättning på minst var femtionde meter verkställas genom sakkunnig person.

Vid arbetets utförande iakttages:


- att i grävningstabell angivna djupsiffror och dagbredder är beräknade i förhållande till de avvägda dubbarna;
- att förekommande dikeskrökar ej får göras skarpa, utan bör i möjligaste mån uträtas eller avrundas;
- att där dike går i rågång, bör grävningen så verkställas att rågången och dikets mittlinje kommer att sammanfalla;
- att vägbana, bebyggd tomt eller trädgård ej utan innehavarens medgivande må användas som upplagsplats för dikesjord;
- att ur öppet avlopp uppschaktad jord och sten skall läggas minst 1 m från avloppets kanter och med en lutning mot dessa, icke överstigande 1:1, varjämte öppningar skall anordnas vid sänkor i marken, tillstötande diken eller i övrigt på minst var 40. m för ytvattnets framläppande genom upplagen;
- att under arbetstiden vatten ej uppdämmas eller påsläppes så att skada uppstår;
- att rörbrott, ras eller förskjutningar, som till äventyrs inträffa, omedelbart skall avhjälpas och erforderliga förstärkningsåtgärder eller släntförändringar vidtagas;
- att förefintliga gränsmärken ej må genom arbetet rubbas eller döljas, såvida icke dessörinnan nya märken blivit utsatta genom vederbörlig lantmätarens försorg;
- att förrättningens fixpunkter icke utan tvingande skäl må förstöras; måste så ske, skall fixpunkten ifråga genom sakkunnig person ersättas med en ny sådan;
- att genomgrävd vägbana snarast möjligt skall återställas i fullgott skick;
- att betongrören till företagets rörledningar godkännes endast under förutsättning att de underkastats lantbruksnämndens kontroll och därvid uppfyllt gällande normalbestämmelser ifråga om hållfasthet och täthet;
- att brunnringarna skall vara maskinstampade eller vibrerade;
- att rörläggning skall utföras av vid dylika arbeten van och fullt kompetent person;
- att rörledning ej får täckas, innan läggningen blivit genom lantbruksnämnden kontrollerad;

- att rörledning ej må läggas direkt på berg eller stora stenar utan i förekommande fall på grusbädd;
- att vid täckning noga tillses att stenar eller andra hårda föremål ej skadar rören;
- att tegelrörsledningarna skall kopplas medelst betongrör i brunnarna;
- att det första röret för de täckdikesstammar, som beräknas komma att utmynna i en brunn, efter tillsägelse av vederbörande brukare skall inkopplas vid anläggandet av brunnen ifråga;
- att befintliga täckdikesstammar efter anvisning inkopplas vid anläggandet av brunnar och rörledningar;
- att inkopplingar utföres omsorgsfullt så att de ej inkräktar på rörarean, varvid tätas med cementbruk;
- att stenarna kring dagvattenbrunnar ej må vara större än 15 cm;
- att rörfogarna skall grusas, om jorden är så beskaffad att risk för igenslamning föreligger; stenfyllningen kring dagvattenbrunnarna skall då beklädas med grästorv, enris eller granris;
- att rörbro lägges på trärust, om det befinnes att grunden utgöres av dy-, moss-, lös lerjord eller annat icke bärande jordslag;
- att entreprenören ålägges att taga del av bestämmelserna i denna arbetsbeskrivning;
- att huvudfixpunkt för höjdbestämmningen är:
- Inhugget kors i grundsten i nordöstra hörnet av bostadshus c:a 40 m söder sekt. 5+00. Höjd = + 7,77.

Berga, Sk. Åsaka, Skara den 7 januari 1963.

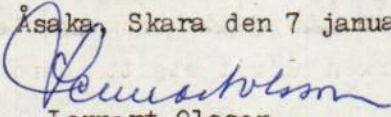
Lennart Olsson

Förrättningsman.

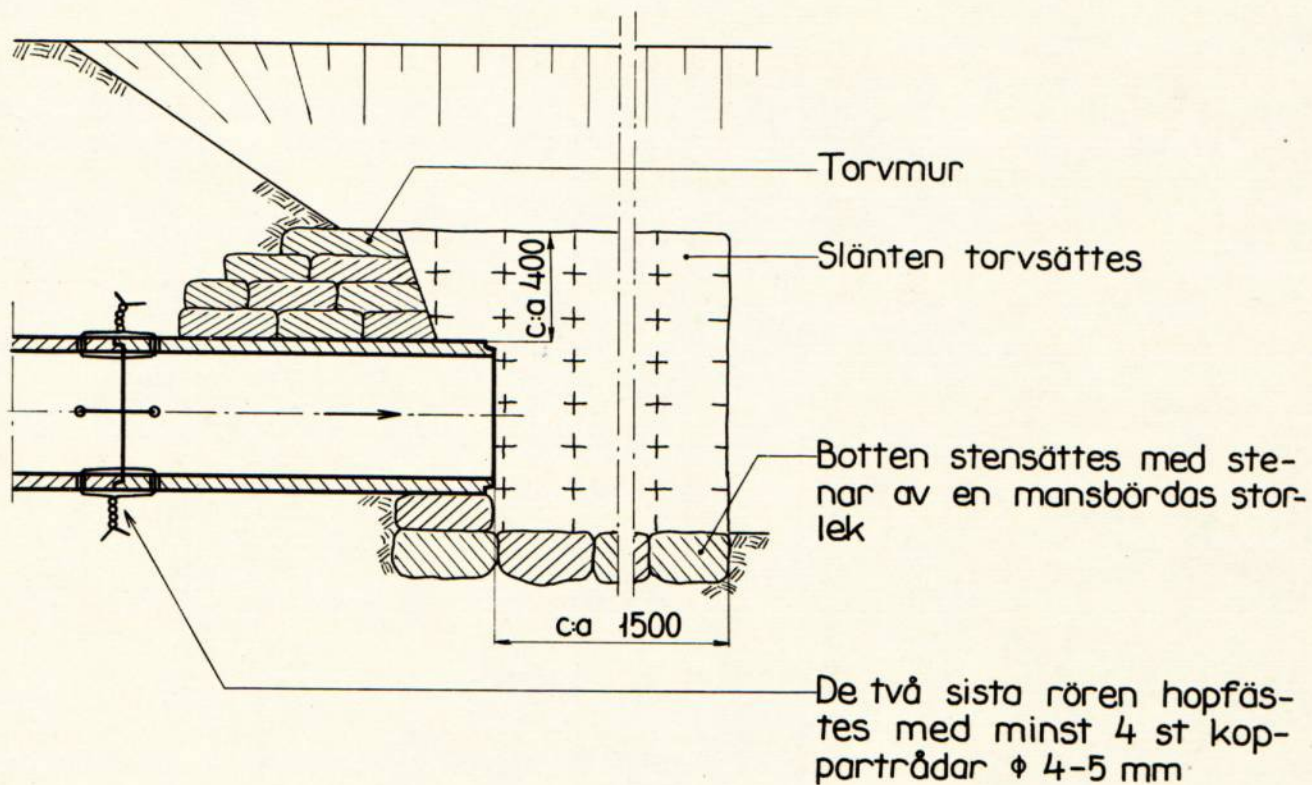

Mått i mm

