



Akt nr:

R-F4b-LS341/63

AU\$R-F4b-LS341/63

341 341



Handlingar angående
PRÄSTBOLETS DIKNINGSFÖRETAG AV ÅR 1963
i Fröjered s:n, Skaraborgs län; upp-
rättade vid syneförrättning enligt
vattenlagen år 1963 av

Lennart Olsson
Lennart Olsson

Förrättningsman.

1.
Protokoll fört vid sammanträde enligt
vattenlagen för torrläggning av mark till-
hörande Prästbolet m.fl. fastigheter i
Fröjered socken av Skaraborgs län.

Fredagen den 18 jan. 1963, kl. 9.30, hos arr Rudolf Axelsson, Prästgården,
Fröjered, Blikstorp.

Närvarande: Undertecknad, assistent Lennart Olsson, förrättningsman samt
följande sakägare:

Sökanden:

Fröjered's Pastorat, ägare av Prästbolet 1:1 gm. Karl-Gustaf Indebetou,
Munkebo, Korsberga som pastoratsombud enl. protokollsutdrag bil. 3, samt
Gunnar Johansson, Olofstorp, Blikstorp i egenskap av ledamot av pastorats-
kyrkorådet.

Övriga sakägare:

Evert Håfvenström, ägare av Fröjered 1:1 m.fl.

Arr. Rudolf Axelsson, Prästgården, Fröjered

Annefors-Perstorp-Hjulåsens vägsamfällighet genom styrelseledamoten Evert
Håfvenström.

§ 1.

Ansökan om förrättningen samt länsstyrelsens i anledning härav utfärdade
förrordnande upplästes, bil. /.

§ 2.

Något jäv mot förrättningsmannen anmälades ej.

§ 3.

Förrättningsmannen framlade ett upprättat förslag till torrläggning av de
berörda vattenskadade markerna jämte kostnader och förslag till kostnads-
fördelning m.m.

§ 4.

Sökanden yrkade på att företaget utföres i enlighet med det framlagda för-
slaget, så att den berörda åkerjorden blir torrlagd.

§ 5.

Evert Håfvenström förenade sig med sökanden och yrkade att avloppet genom hans marker igenlägges med rör från sekt. 2+21-5+80 samt från 20+40-24+8. Föreningen vitsordades av förrättningsmannen. Bil. 2.

§ 6.

Företaget berör Annefors-Perstorp-Hjulåsens vägsamfällighet vid sekt. 6+95-7+1. Närvarande styrelseledamoten Evert Håfvenström hade intet att erinra mot att vägsamfälligheten påföres dels kostnaden för rensning av den befintliga trumman, dels kostnaden för brunnen nedströms vägen vid sekt. 6+95.

§ 7.

Avloppet C-C¹ berör vid sekt. 13+27-13+36 allmänna vägen nr. 893, Fröjered-Tegelbruket. Någon trumma finns ej, men pastoratsombudet yrkade på att ny trumma skulle upptagas så att åkerjorden norr om vägen skulle kunna täckdikas söderut, enär dikning norrut till Tidan ej kan göras på grund av vattenståndet i ån. Då vägen får anses ha en viss nytta av att nytt avlopp upptages menade ombudet för pastoratet att vägförvaltningen borde delta med viss kostnad i nya trumman.

§ 8.

Då ingen hade något att erinra mot att förrättningen handlades utan biträde av gode män, förenade sig de båda delägarna i företaget om utföranlet och framtida underhållet av samtliga ifrågavarande avlopp enligt det vid syneförrättningen upprättade förslaget, bil. 5. Föreningen vitsordades av förrättningsmannen.


§ 9.

Nästa sammanträde, avsett att bli slutsammanträde, skall hållas måndagen den 4 febr. 1963 kl. 9.30, på samma plats som dagens sammanträde.

§ 10.

Upplästes dagens protokoll, vilket lämnades utan erinran. Då intet vidare förekom förklarades sammanträdet avslutat.

Ort och tid som ovan

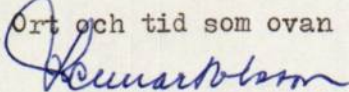

Lennart Olsson

Förrättningsman.

Måndagen den 4 febr. 1963, kl. 9.30 hos arr. Rudolf Axelsson, Prästgården,
Fröjered, Blikstorp.

Närvarande: Undertecknad, assistent Lennart Olsson, förrättningsman, samt
följande sakkämare:

Fröjered's Pastorat gm. Karl-Gustaf Indebetou, Munkebo, Korsberga, enl.
protokollsutdrag, *bil. 3.*

Evert Håfvenström, Annefors, Blikstorp,

Arr. Rudolf Axelsson, Prästgården, Fröjered, Blikstorp.

§ 11.

Förrättningsmannen redogjorde för det sedan föregående sammanträde färdigställda förslaget, varvid delägarna erhöilo kännedom om sina kostnadsandelar m.m.

§ 12.

Upplästes förrättningsmannens utlåtande, som hade lydelse enl. bil. *6.*


§ 13.

Att mottaga och förvara till företaget hörande ritningar och handlingar och att sammarkalla delägarna för val av styrelse utsåg förrättningsmannen arr. Rudolf Axelsson, Prästgården, Fröjered, Blikstorp.

§ 14.


Som intet vidare fanns att till protokollet anteckna förklarades förrättningen avslutad och sammanträdet upplöst. Protokollet upplästes och lämnades utan erinran.

Ort och tid som ovan

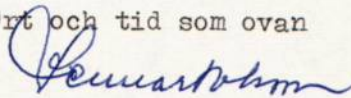

Lennart Olsson

Förrättningsman.

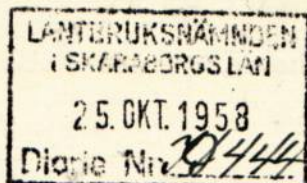

Inskändes till vederbörande lantbruksnämnd.



Till Länsstyrelsen i

Skaraborgs

län.

Härmed anhålles om förordnande för behörig förrättningsman att handlägga syneförrättning enligt 10 kap. vattenlagen för torrläggning av mig oss tillhörig mark inom

Fräjäred

socken(-nar) av

Skaraborgs

län.

Förrättningen avser

Likning

här uppgives så fullständigt som möjligt företagets beskaffenhet (dikning, åreglering, sjösänkning, invallning e. d.), vidare

företagets omfattning (areal som skall torrläggas, avloppens längd o. d.), om flottled, damm, järnväg, landsväg e. d. beröres m. m.

Närmaste järnvägsstation

Fridene

Meddelanden om förrättningen ställes till

Atel Jönsson
Styrskult
Horsberga

titel, namn och fullständig adress samt telefon.

Horsberga

den

23/10

1958

Sökandes namn:

0503/40018

Fastighet:

Atel Jönsson
Omhus för Pastoratet

för fastigheten

Prestbolet av
1' m fl.

» »

» »

5.
Förutom nämnda, sökandena tillhöriga fastigheter, väntas nedanstående ägare och fastigheter bliva berörda av företaget.

Icke sökandes namn:

Fastighet:

Evert Hovén & Son

ägare av fastigheten

Ånnefors

» » »

» » »

Lantbruksnämnden får till förrättningsman föreslå:

Lantbruksingenjör Jan Aspegren

Skara den 4 november 19 58.

På Lantbruksnämndens vägnar:

Rolf Eliasson
Rolf Eliasson

Lars Kvarnemo

Lars Kvarnemo

IIIM 95 58

Förordnande.

Lantbruksingenjören Jan Aspegren, Skara, förordnas härmed att i laga ordning verkställa ifrågavarande förrättning; och införs väntas bevis om förordnandets emottagande.

Mariestad å landskansliet den 8 december 1958.

På länsstyrelsens vägnar:

Leo Wohlstein
Leo Wohlstein

Nils Karlberg
Nils Karlberg

6. Bil. 1.

LANTBRUKSNÄMNDEN

I SKARABORGS LÄN

SKARA

Tel. 13140 (växel)

Postgiro nr 68815

Dnr



Lantbruksnämnden får till ny förrättningsman föreslå:

Bitr. lantbruksdirektör Erik Almlöf.

Skara den 16 mars 1961.

På lantbruksnämndens vägnar:

Rolf Eliasson

Lars Kvarnemo

Förordnande.

Bitr. lantbruksdirektören Erik Almlöf, Skara, förordnas härmed att i stället för lantbruksingenjören Jan Aspegren i laga ordning verkställa ifrågavarande förrättning; och införs väntas bevis om förordnandets emottagande.

Mariestad & landskansliet den 14 april 1961.

På länsstyrelsens vägnar:

Nils Karlberg

J. Sundholm

7. B11.1,
LANTBRUKSNÄMNDEN


I SKARABORGS LÄN

SKARA

Tel. 131 40 (växel)

Postgiro nr 688 15

Dnr

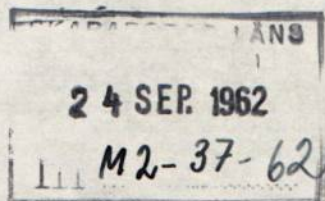



Lantbruksnämnden får till ny förrättningsman föreslå:

Assistent Lennart Olsson.

Skara den 10 september 1962.

På lantbruksnämndens vägnar:

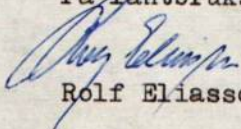
Rolf Eliasson

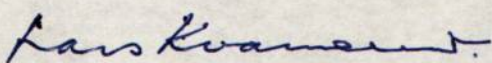

Lars Kvarnemo


Förordnande.

Assistent Lennart Olsson, Skara, förordnas härmed att i stället för bitr. lantbruksdirektören Erik Almlöf, i laga ordning verkställa ifrågevarande förrättning; och införs väntas bevis om förordnandets emottagande.

Mariestad å landskansliet den 24 september 1962.

På länsstyrelsens vägnar:

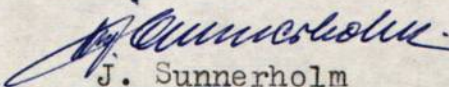
J. Sunnerholm

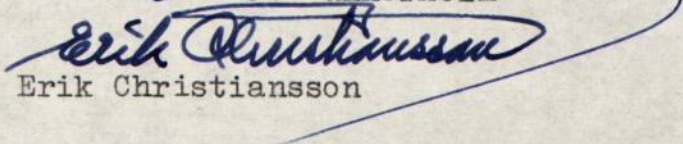
Erik Christiansson

Förteckning

över underrättelser ang. sammanträde enligt vattenlagen hos arr. Rudolf Axelsson, Prästgården, Fröjered, Blikstorp, fredagen den 18 jan. 1963 kl. 9.30 denna dag avsända till:

Ordf. i Fröjereds pastoratskyrkoråd, kyrkoherde Gillis Ekhäll,
Fröjereds Prästgård, Blikstorp


Evert Håfvenström, Annefors bruk, Blikstorp

Vägförvaltningen i Skaraborgs län, Mariestad

Arrendator Rudolf Axelsson, Prästgården, Fröjered, Blikstorp

Ordf. i Annefors-Perstorp-Hjulåsens vägsamfällighet, Sture Ingesson,
Perstorp, Tidaholm.

Skapat den 4 jan. 1963

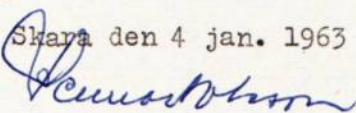
Lennart Olsson

Förrättningsman

Förening.

Underlennad friens mig kärmed med
 sikanden till den agnefruttening, som ossen
 toriläggning or moch till körnde Pröstbröl 1:1
 med de yrkande som fromgi or pröstkollit
 §5,

18 jan. 1963
 Pröstgården, Fröjerd, Riksting den

Frå fröstigheten Fröjerd 1:1
 Carl Högerviksson

Oomstående friening rikorda:

Högerviksson

LANTBRUKSNÄMNDEN
I SKARABORGS LÄN
- 8. FEB. 1963
Diarie Nr.

Avskrift:

Utdrag ur protokoll, fört vid
ordinarie gemensam kyrkostäm-
ma med Fröjereds pastorats för-
samlingar den 5 december 1962.

§ 25.

Att justera protokollet valdes fru Märta Håvenström,
Annefors Bruk, Blikstorp och postiljonen Knut Persson, Ludvigsborg,
Blikstorp.

Till Pastoratsombud under 1963 närvara vid ecklastika
syner och förrättningar inom pastoratet omvaldes godsägaren CarlGustaf
Indebetou, Munkebo, Korsberga med godsägare Evert Håfvenström, Annefors
Bruk, Blikstorp som suppleant.

Justerat:

Knut Persson

Märta Håfvenström

Som ovan:

Gillis J:son Ekhäll

Ordf.

Rätt utdraget ur det justerade protokollet betygar:

Gillis J:son Ekhäll

Rätt avskrivet intyga:

Evert Indebetou
Jage Persson

//

Vägförvaltningen i Skaraborgs län

MARIESTAD

Ang. Prästbolets dikningsföretag av år 1963 i Fröjereds socken.

Den 18 januari 1963 hölls sammanträde ang. rubricerade förrättning. Ing. L.A. Larsson meddelade per telefon den 16 januari att någon representant från vägförvaltningen ej kunde närvara vid sammanträdet.

Ägaren av Prästbolet 1:1, Fröjereds pastorat yrkade genom pastoratsombudet att avlopp upptages till allmänna vägen nr. 893, Fröjered-Tagelbruket och att ^{ny}trumma upptages genom nämnda väg, så att den norr om vägen liggande åkerjorden kan dikas söderut, enär vattenståndet i Tidan är så högt, att avlopp för täckdikning ej kan erhållas dit.

Enligt uppgift brukar uppfrysning av vägbanan ofta ske. Vid undersökningstillfället i september 1962 stod vattenytan c:a 10 cm över markytan norr om vägen vid Cl, detta beroende på att vägdiket helt igenslammats.

Genom uppgrävning av vägdiket från Cl västerut samt avloppet ned till Tidan, sammanlagt c:a 70 m, skulle översvämningarna på markytan försvinna och vägbanan därigenom stabiliseras. Då vägförvaltningen skulle få vidkännas vissa kostnader för detta, dels för själva uppgrävningen av vägdiket dels för framtida underhållet föreslås att vägförvaltningen istället bidrager med visst belopp i nya trumman, förslagsvis 250:- kronor.

Anhålles om vägförvaltningens yttrande.

Vävrättning jämte 2 kopior bifogas, varvid vävrättningen återsändes tillsammans med yttrandet.



Slutsammanträde för förrättningen kommer att hållas måndagen den 4 februari 1963,

kl. 9.30 hos arrendator Rudolf Axelsson, Prästgården, Fröjered, Blikstorp.

Skara den 19 januari 1963.

Lennart Olsson

Lennart Olsson

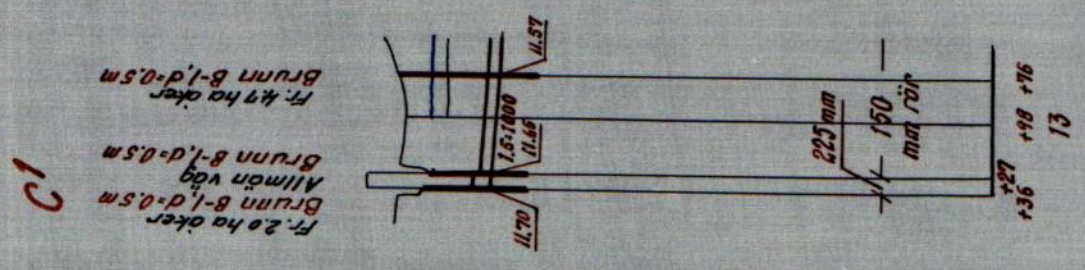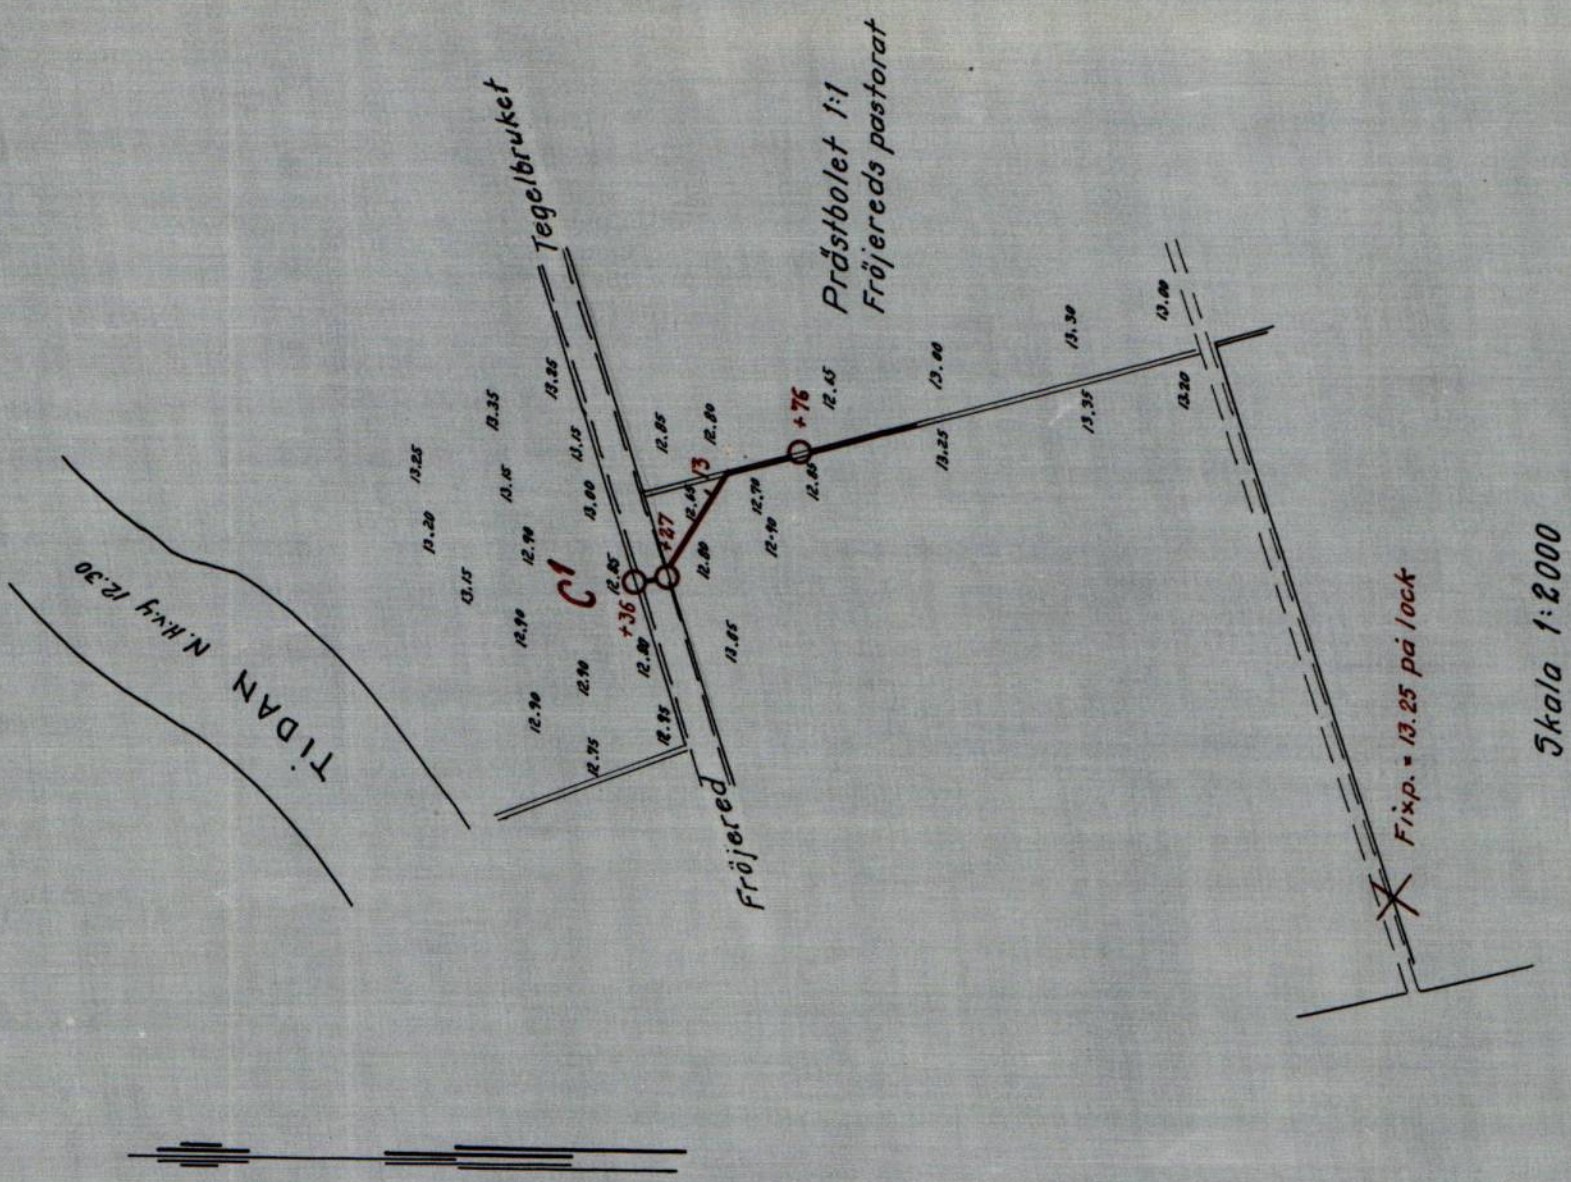

Utdrag ur:

Förslag till

Prästbolets dikningsföretag av år 1963

1 Fröjered's s:n kommun Skaraborgs län

upprättat år 1963 i samband med syneförrättning enl. vattenlagen av

Per Larsson
Namn
Förordningsman
Titel

Original
Kopia

Antal
ritn.st.
LANTBRUKSSTYRELSENS
LANTBRUKSNÄMNDENS
ARKIV Nr

Skala 1:2000

Fixp. = 13.25 på lock

13. B.Y.
VÄG- OCH VATTENBYGGNADSVÄRKET

Vägförvaltningen i Skaraborgs län

Tjänsteställe

Handläggare

Datum

Beteckning (Aberopas vid korrespondens)

Underhållsavdeln

Ingenjör


2.2.1963

VFR 514-630055

L A Larsson

Lantbruksnämnden i Skaraborgs län

SKARA

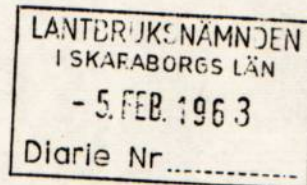

Edert tjänsteställe, handläggare

Edert meddelande

Ang Prästbolets dikningsföretag av år 1963 i Fröjereds socken

Med anledning av Eder skrivelse den 19 januari 1963 i rubricerade ärende får vägförvaltningen härmed meddela följande.

Med hänsyn till att det även för vägens avvattning är svårt att få tillfredsställande avrinning genom nuvarande avloppsdiken anser vägförvaltningen det riktigt att nytt genomlopp utföres genom allmänna vägen och vattnet avledes norrut som föreslagits. För den nytta vägförvaltningen har av ett bättre avlopp är vägförvaltningen villig bidra med av Eder föreslaget belopp 250:- kronor, vilken summa utbetalas till företaget då det samma färdigställts och godkänts och av lantbruksnämnden utfärdat bevis härom kommit vägförvaltningen tillhanda.

Denna skrivelse gäller jämväl som tillstånd för företaget att genomgräva allmänna vägen i samband med ovan nämnda arbetes utförande. (Bestämme 405 bilagges)

På vägförvaltningens i Skaraborgs län vägnar

Bertil André

L A Larsson

MN

Postadress
MariestadGatuadress
Hamngatan 4Telefonadress
0501 — 139 50Postgirokonto
18 29 16

14. 2 ex

VÄG- OCH VATTENBYGGNADSVERKET

VÄGFÖRVALTNINGEN I SKARABORGS LÄN

Postadress MARIESTAD Telefonadress

Namnansrop "Länstyrelsen"

Datum

LANTBRUKSNÄMNDEN
I SKARABORGS LÄN
- 5. FEB. 1963
Diarie Nr

Eder beteckning

Eder meddelande av den

Vår beteckning

Ärende

Angående ansökning om tillstånd att

Vägförvaltningen beviljar ansökningen under villkor
att ledningsägaren svarar för samtliga kostnader för ledningens
ändring till följd av ombyggnad eller förbättring av vägen samt
att nedan angivna bestämmelser för nedläggande av ledning i all-
män väg eller gata noggrant iakttagas.

VÄGFÖRVALTNINGEN I SKARABORGS LÄN

Bestämmelser angående vatten- och avloppsledningar inom område för allmän väg eller gata.

Anmälan.

Innan ledningsarbetet påbörjas skall anmälan därom göras till vederbörande landsfiskal och vägmästare. Sökanden har att noggrant följa anvisningar, som lämnas av nämnda personer.

Ledningarnas placering.

Då ledning skall nedläggas längs väg, skall den om möjligt placeras utanför vägområdet. Om så ej kan ske, bör den i första hand förläggas utanför körbanan, således under slänt, dike, vägren, gång- eller cykelbana. Är ej heller sådan placering möjlig eller lämplig, må ledningen förläggas under körbanan, och därvid under någon av de yttre fjärdedelarna av körbanan, såvida ej särskilda skäl motivera annat läge.

Skall ledningen korsa väg, bör detta om möjligt ske vinkelrätt och där fast grund förefinnes. Vatten- och avloppsledningar

Stämpel

skola läggas på sådant djup, att risk för frysning i ledningarna icke föreligger. För avloppsledning gälla i övrigt de fyllningshöjder som finnas angivna i gällande betongrörsnormer.

Avloppslednings utförande.

Följande bestämmelser avse betongrör. Dessutom få i samtliga fall järnrör användas. Andra rörtypen få endast användas efter särskilt tillstånd.

För under körbanan förlagd avloppsledning med

- 100 och 150 mm diameter få användas muffrör av standardkvalitet.
- 225 och 300 mm diameter få användas oarmerade falsrör av standardkvalitet eller S-märkta muffrör.
- 400 mm diameter få användas S-märkta falsrör, vid längsgående ledning oarmerade, vid korsande ledning armerade (armering 6 ϕ 8 vid St 37S eller 5 ϕ 8 vid Ks 40).
- 500 mm och större diameter få användas S-märkta armerade falsrör.

För avloppsledning utanför körbanan men inom vägområdet få muffrör användas, men dessa skola vara S-märkta, om diametern är 225 mm eller större. Även oarmerade falsrör av standardkvalitet få användas. Avloppsrören skola vara utförda enligt bestämmelser utfärdade och godkända av väg- och vattenbyggnadsstyrelsen.

Kloak- eller avloppsledning får icke utmynna i eller ledas till befintliga vägdiken eller trummor.

Vattenlednings utförande.

Vattenledning, som nedlägges längs väg, behöver normalt ej läggas i skyddsrör.

Vattenledning som korsar väg, skall förläggas i skyddsrör. Skyddsrör erfordras dock ej för korrosionsskyddade stålrör (t.ex. galvrör) om ledningens inre diameter är mindre än 80 mm (motsvarande 3" gängbeteckning). Då skyddsrör utföres, skall vid dess ena ände anordnas en brunn. Om ledningens inre diameter är 80 mm eller större skall på ledningens trycksida eller -sidor i förhållande till vägen anordnas avstängningsventil.

Såväl vattenledningsrör som skyddsrör skola vara utförda enligt bestämmelser godkända av Väg- och vattenbyggnadsstyrelsen.

Grävning och sprängning av ledningsgrav.

Grävmassor få icke utan vägförvaltningens tillstånd uppläggas på körbanan. Vid ledningsarbeten längs väg där inskränkningar göres för trafiken så att denna endast kan framgå i en körfil får arbetet icke samtidigt utföras på längre sträcka än att fullgod sikt förefinnes förbi denna, dock får delsträckan icke göras längre än ca 75 m.

Vid ledning korsande väg får som regel endast halva vägbanan genomschaktas åt gången. Är det oundgängligen nödvändigt att avstänga allmän väg eller vidtaga annan väsentlig trafikinskränkning skall sökanden i god tid ingiva särskild ansökan härom till länsstyrelsen. Härvid skall beaktas att sådan avstängning vars enda motiv utmynnar i en ekonomisk vinst för entreprenören icke kan tillstyrkas. Av denna anledning skall ansökan innehålla utförlig motivering. Om den planerade ledningen skall korsa väg, som är försedd med beläggning, bör ledningen (skyddsröret) helst tryckas genom vägkroppen.

Har den mark, vari ledning framdrages, ej tillräcklig bärighet, skall grundförstärkning ske med rustbädd, grusfyllning, betongplatta, pålning e. dyl. på sätt som av vägförvaltningen godkännes. I utsprängd rörgrav får berget ej ligga närmare ledning än 15 cm. Ledningen skall i sådant fall läggas i en bädd av fast, stenfritt samt helst tätt återfyllningsmaterial.

Återfyllning av ledningsgrav.

Återfyllning av rörgrav skall ske med synnerlig omsorg, så att minsta möjliga framtida sättningar uppstår, och så att under körbanan, cykelbana, vägrenar o.dyl. samma sorts material som i omgivande vägen användes och att lagerföljden blir lika. Jord med tjäklumpar, matjord eller torv får icke användas till återfyllning.

Fyllnadsmaterialet runt rören och intill 35 cm över rörens överkant skall vara i möjligaste mån stenfritt. Stenar med större tvär- eller längdmått än 5 cm få icke förekomma. I resterande del av fyllningen få ingå stenar med ett största tvär- eller längdmått av 15 cm, dock högst till ett antal av 10 st per m³. Mo, mjäla eller lera får icke återfyllas högre upp än 70 cm under vägbanan. Materialet påföres i lager av lämplig tjocklek (i normala fall 25 cm), vilka vart för sig vattnas och komprimeras (packas) synnerligen noggrant. Återfyllnad av sand och grus vattnas rikligt, under det att pinnmo och dylika finjordsrika material ej få vattnas så mycket att återfyllnaden gungar under komprimeringsredskapet. Återfyllnaden får icke utföras högre än vägbanan.

Grusvägbana skall omedelbart efter arbetets utförande återställas i samma skick, vari den befann sig före arbetets påbörjande. Belagd vägbana återställs till grusvägbana.

Säkerhetsföreskrifter, varningsmärken m.m.

Innan ingrepp göres i eller vid vägen, skola författningsenliga trafiksäkerhetsanordningar och varningsmärken uppsättas (SFS 744/51 och 458/55 samt Väg- och vattenbyggnadsstyrelsens anvisningar rörande varnings- och avstängningsanordningar vid vävarbeten). Dessa anordningar anskaffas och uppsättas av sökanden. I mån av tillgång kan visst material härför få hyras från vägmästarområdet. Skadad eller ej återlämnad material debiteras sökanden. Schaktgrav skall på fullt effektivt sätt avgränsas från körbanan med i röda och gula fäلت målade och med reflexer försedda bockar eller bräder. Arbetet skall om möjligt bedrivas så att schaktgrav ej kvarstår över natten. Vägbanan, som skall underhållas av sökanden, bör därför göras fullt trafikabel före mörkrets inbrott. Detta gäller särskilt natt före sön- eller helgdag eller om arbetet av annan anledning avbrytes för viss tid. Under mörker skola avstängningsanordningarna i vad avser ej helt avstängd väg vara försedda med lyktor utvisande gult sken. Det åligger sökanden att under arbetets gång tillse, att trafikanordningarna och varningsmärkena befinna sig i författningsenligt skick.

Avsugning.

Sedan vägen efter arbetets utförande återställts i fullt laggillt skick skall anmälan härom göras till vederbörande vägmästare för erforderlig avsugning.

Efterarbeten.

Reparation av beläggning, som upprivits vid ledningsarbetet, omsättning av kantsten etc. utföres av vägförvaltningen på sökandens bekostnad.

Skulle efter avsugningen intill en tid av två år sättningar uppstå i vägen till följd av ledningsarbetet, utföres härav föranledda efterarbeten av vägförvaltningen på sökandens bekostnad.

Allt framtida underhåll av ledningen åvilar dennes ägare.

Ansvarighet.

Sökanden ansvarar för skador, som eventuellt orsakas trafikanter på vägen eller på särskild anordnad förbifartsväg dels på grund av bristfälliga säkerhetsanordningar under den tid ledningsarbetet pågår, dels genom sättningar i den återfyllda schaktgraven eller i annat avseende bristfälligt underhåll innan ovannämnda avsugning ägt rum.

Övriga bestämmelser.

Om ledningsarbetet icke bedrives i möjligaste snabba tempo eller på sätt som föreskrivits äger vägförvaltningen rätt att på sökandens bekostnad fullborda arbetet till självkostnadspris.

Samtliga i samband med ledningsarbetet uppkommande kostnader skola betalas av sökanden. Vägförvaltningen får således icke åsamka någon som helst kostnad av arbetet ifråga och ej heller på grund av bristande underhåll av ledningen. Om arbetet utföres så bristfälligt, att vederbörande vägmästare anser sig nödsakad utföra särskilda inspektioner av arbetsplatsen, debiteras sökanden kostnaderna härför.

Sökanden ansvarar för eventuella skador som vid genomgrävningen orsakas i vägen befintliga kablar tillhörande televerket eller andra.

Läge	Längd m	Arbete, material e. d.	Antal	å-pris kr.	Kostnad kronor	Summa kronor
		<u>Samfällighet A-D</u>				
		<u>Sträckan A-B</u>				
1+00-1+60	60	Ingen åtgärd				
1+60-2+14	54	Rensning av öppet avlopp m	54	0:50	27:-	
2+14-2+21	7	Ingen åtgärd				
2+21		Brunn typ B-1, d=0.8 m st	1	160:-	160:-	
2+21-5+80	359	400 mm:s rör med frakt m	359	10:70	3.841:30	
		Grävn., lägg. o återfylln. med den bef. jordvallen m	359	3:-	1.077:-	
2+64-2+78		Extra för pinmo m	14	4:-	56:-	
3+98,5+19,5+80		Brunnar typ B-1, d=0.8 m st	3	160:-	480:-	
		För oförutsett etc.			308:70	5.950:-
		<u>Sträckan B-C-D</u>				
5+80-6+95	115	400 mm:s rör med frakt m	115	10:70	1.230:50	
		Grävn., lägg. o återfylln. m	115	3:60	414:-	
6+95		Brunn typ B-1, d=0.8 m st	1			
6+95-7+1	6	Rensning av trumma Utföres och bekostas av vägsam- fälligheten.				
7+1		Brunn typ B-1, d=0.8 m st	1	160:-	160:-	
7+1-9+40	239	400 mm:s rör med frakt m	239	10:70	2.557:30	
		Grävn., lägg. o återfylln. m	239	3:60	860:40	
7+55		Brunn typ B-1, d=0.8 m st	1	160:-	160:-	
9+40		Brunn typ B-5, d=0.8 m st	1	160:-	160:-	
		För oförutsett etc.			557:80	6.100:-
		<u>Sträckan C-C¹</u>				
10+00-11+58	158	200 mm:s rör med frakt m	158	3:50	553:-	
		Grävn., lägg. o återfylln. m	158	2:50	395:-	
11+58		Brunn typ B-1, d=0.5 m st	1	85:-	85:-	
11+58-13+27	169	150 mm:s rör med frakt m	169	2:70	456:30	
		Grävn., lägg. o återfylln. m	169	2:50	422:50	
12+76; 13+27		Brunn typ B-1, d=0.5 m st	2	85:-	170:-	
13+27-13+26	9	Trumma genom allmän väg av 225 mm:s vägrör m	9	6:-	54:-	
		Grävn., lägg. återfylln. samt återst. av vägbana m	9	50:-	450:-	


Läge	Längd m	Arbete, material e. d.	Antal	å-pris kr.	Kostnad kronor	Summa kronor
13+36		Brunn typ B-1, d=0.5 m	st 1	85:-	85:-	
		För oförutsett etc.			259:20	2.930:-
		Avgår ersättning från vägför- valtningen				-250:-
						2.680:-
		Summa samf. A-D				14.730:-
		<u>Samfällighet E-F</u>				-
		<u>Sträckan E-F</u>				-
20+00-20+20	20	Ingen åtgärd				-
20+20-20+40	20	Schaktning av öppet avlopp	m 20	2:-	40:-	-
20+40		Rörutlopp U-1	st 1	30:-	30:-	-
20+40-21+80	140	200 mm:s rör med frakt	m 140	3:50	490:-	-
		Grävn., lägg. o återfylln.	m 140	1:70	238:-	-
21+80		Brunn typ B-1, d=0.5 m	st 1	85:-	85:-	-
21+80-24+8	228	150 mm:s rör med frakt	m 228	2:70	615:60	-
		Grävn., lägg. o återfylln.	m 228	1:70	387:60	-
24+8		Brunn typ B-1, d=0.5 m med an- slutning till vägtrumma	st 1	95:-	95:-	-
24+8-24+14	6	Rensning av vägtrumma	m. 6	5:-	30:-	-
24+14		Brunn typ B-1, d=0.5 m med an- slutning till vägtrumma	st 1	95:-	95:-	-
24+14-25+20	106	150 mm:s rör med frakt	m 106	2:70	286:20	-
		Grävn., lägg. o återfylln.	m 106	1:70	180:20	-
25+20		Ändring av bef. brunn till typ B-1	st 1	30:-	30:-	-
25+20-26+30	110	100 mm:s rör med frakt	m 110	2:-	220:-	-
		Grävn., lägg. o återfylln.	m 110	1:70	187:-	-
26+30		Brunn typ B-1, d=0.5 m	st 1	85:-	85:-	-
		För oförutsett etc.			305:40	3.400:-
		Summa samf. E-F				3.400:-
		Summa hela företaget				18.130:-

VÄRDERINGSLÄNGD

Fastighet och ägare Ägobeskrivning	Ägo- figur- nr	Förbättrad mark		Värde pr ha		Båtnad	
		åker, tomt hektar	annan hektar	före kronor	efter kronor	pr ha kronor	pr ägofigur kronor
<u>Samfällighet A-D</u>							
<u>Fröjered 1:1 m.fl.</u>							
Evert Håfvenström							
Åker	2	0.09		1680	2400	720	65
"	3	0.45		1440	"	960	432
"	4	0.72		1200	"	1200	864
"	5	0.42		1800	"	600	252
Betesmark	6		0.45	560	1400	840	378
Åker	7	0.17		900	1800	900	153
Alstringsbåtnad							2144
Brukningsbåtnad å sträckorna:							
2+21-2+72=51 m å 2:- kr.							102
2+72-5+65=293 m å 6:- "							1758
Brukningsbåtnad							1860
Summa	2-7	1.85	0.45				4004
<u>Prästbolet 1:1</u>							
Fröjereds pastorat							
Åker	8	0.32		1560	2400	840	269
"	9	0.56		1080	"	1320	739
"	10	0.35		1200	"	1200	420
"	11	0.61		600	"	1800	1098
"	12	0.30		1920	"	480	144
"	13	0.08		1440	"	960	77
"	14	0.25		1440	"	960	240
"	15	0.49		1680	"	720	353
"	16	0.92		720	"	1680	1546
"	17	0.53		360	"	2040	1081
"	18	0.39		1080	"	1320	515
"	19	0.54		600	"	1800	972
"	20	0.78		840	"	1560	1217
"	20a	0.34		140	"	2260	768
"	21	0.06		50	"	2350	141
Alstringsbåtnad							9580

Fastighet och ägare Ägobeskrivning	Ägo- figur- nr	Förbättrad mark		Värde pr ha		Båtnad	
		åker, tomt hektar	annan hektar	före kronor	efter kronor	pr ha kronor	pr ägofigur kronor
Brukningsbåtnad å sträckorna:							
5+80-6+95=115 m å 5:30							610
7+1-9+40=239 m å 5:-							1195
10+00-11+58=158 m å 2:-							316
11+62-12+98=136 m å 2:-							272
Brukningsbåtnad							2393
Summa	8-21	6.52					11973
Summa samf. A-D	1-21	8.37	0.45				15977
<u>Samfällighet E-F</u>							
<u>Fröjered 1:1 m.fl.</u>							
Evert Häfvenström							
Åker	22	0.32		1800	2400	600	192
"	23	0.45		1680	"	720	324
"	24	0.51		1800	"	600	306
"	25	0.54		2160	"	240	130
"	26	0.83		1680	"	720	598
Alstringsbåtnad							1550
Brukningsbåtnad å sträckorna:							
20+40-24+8=368 m å 4:10							1509
24+14-26+30=216 m å 2:-							432
Brukningsbåtnad							1941
Summa	22-26	2.65					3491
<u>Prästbolet 1:1</u>							
Fröjered's pastorat							
Åker	27	0.90		2040	2400	360	324
"	28	0.93		1320	"	1080	1004
"	29	0.66		1320	"	1080	713
Alstringsbåtnad							2041
Brukningsbåtnad å sträckan:							
24+14-26+30=216 m å 2:-							432
Summa	27-29	2.49					2473

VÄRDERINGSLÄNGD

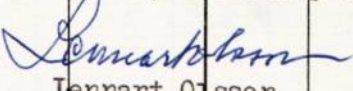Fastighet och ägare Ägobeskrivning	Ägo- figur- nr	Förbättrad mark		Värde pr ha		Båtnad	
		åker, tomt hektar	annan hektar	före kronor	efter kronor	pr ha kronor	pr ägofigur kronor
Summa samf. E-F	22-29	5.14					5964
Summa hela företaget	2-29	13.51	0.45				21941
Prästgården, Fröjered, Hålikstorp den 4 febr. 1963  Lennart Olsson Förrättningsman							

FÖRENING.

Undertecknade förena oss om att utföra och för framtiden underhålla PRÄSTBOLETS
 DIKNINGSFÖRETAG AV ÅR 1963 enligt det av assistent Lennart Olsson år
 1963 vid syneförrättning enligt vattenlagen upprättade förslaget.

Prästgården, Fröjered, Blikstorp den 18 januari 1963.

Frå förslinghelen

Prästgården 1:1


Fröjered 1:1 m.fl.

Karl Gustaf Ladeberg
 Ernst Hågerström

Överenskommet förening avbords!


Scenariobeskrivning

Framställning av båtnad samt absolut och relativ kostnad, då varje avdelning torrläggas för sig eller i samband med andra avdelningar.

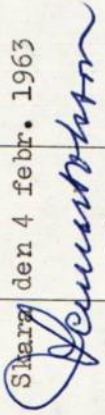
Andel i kostnad för													
Avdelning	Ägofigurer	Båtnad	k r o n o r										
			A-B	B-C-D	C-C ¹								Summa
1	2	3	4	5	6	7	8	9	10	11	12	13	14
<u>Samfällighet A-D</u>													
Hela samf.		15977		5.950:- ~~6.100:-~~	6.100:-	2.680:-						14.730:-	0.9220
I 2-13		8556		5.950:-	6.100:-							12.050:-	1.4084
II 14-21		7421			200:-	2.680:-						2.880:-	0.3881
Härav framgår att samfälligheten skall uppdelas i 2 avd. Efter jämkning erhåller avd. I ändrat relativtal:													
I 2-13		8556		5.950:-	5.900:-							11.850:-	1.3850
<u>Samfällighet E-F</u>													
Hela samf.		5964	E-24+8	24+8-F									
I 22-24		2331	2.180:-	1.220:-								3.400:-	0.5701
II 25-29		3633	2.180:-									2.180:-	0.9352
			100:-	1.220:-								1.320:-	0.3633
Härav framgår att samfälligheten skall uppdelas i 2 avd. Efter jämkning erhåller avd. I ändrat relativtal:													
I 22-24		2331		2.080:-								2.080:-	0.8923
Skara den 4 febr. 1963  Lennart Olsson Förrättningsman													

Skrivet den 4 febr. 1963
Lennart Olsson
Lennart Olsson
Förordningsman

KOSTNADSFÖRDELNINGSLÄNGD

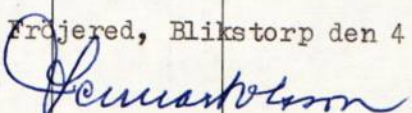Fastighet Ägare m. m.	Sök. o. likst. = S	Båtnad kronor	Fastighets andel i			Samfällighets andel i gemensamma kostnader procent
			för särskild av- delning beräk- nad kostnad kronor	för samfällig- heten beräknad kostnad kronor	samfällig- hetens verk- liga kostnad procent	
1	2	3	4	5	6	7
<u>Samfällighet A-D</u>						
<u>Fröjered 1:1 m.fl.</u>						
Evert Håfvenström	S					
Ägofig. 2-7 Avd. I		4004		5.545:50	37.648	
<u>Prästbolet 1:1</u>						
Fröjered's pastorat	S					
Ägofig. 8-13 Avd. I		4552	6.304:50			
-"- 14-21 " II		7421	2.880:-	9.184:50	62.352	
Summa		15977		14.730:-	100.000	81.247
<u>Samfällighet E-F</u>						
<u>Fröjered 1:1 m.fl.</u>						
Evert Håfvenström	S					
Ägofig. 22-24 Avd. I		2331	2.080:-			
-"- 25-26 " II		1160	421:47	2.501:47	73.573	
<u>Prästbolet 1:1</u>						
Fröjered's pastorat	S					
Ägofig. 27-29 Avd. II		2473		898:53	26.427	
Summa		5964		3.400:-	100.000	18.753
Prästgården, Fröjered, Blikstorp den 4 febr. 1963						
 Lennart Olsson Förrättningsman						

Översiktskarta.

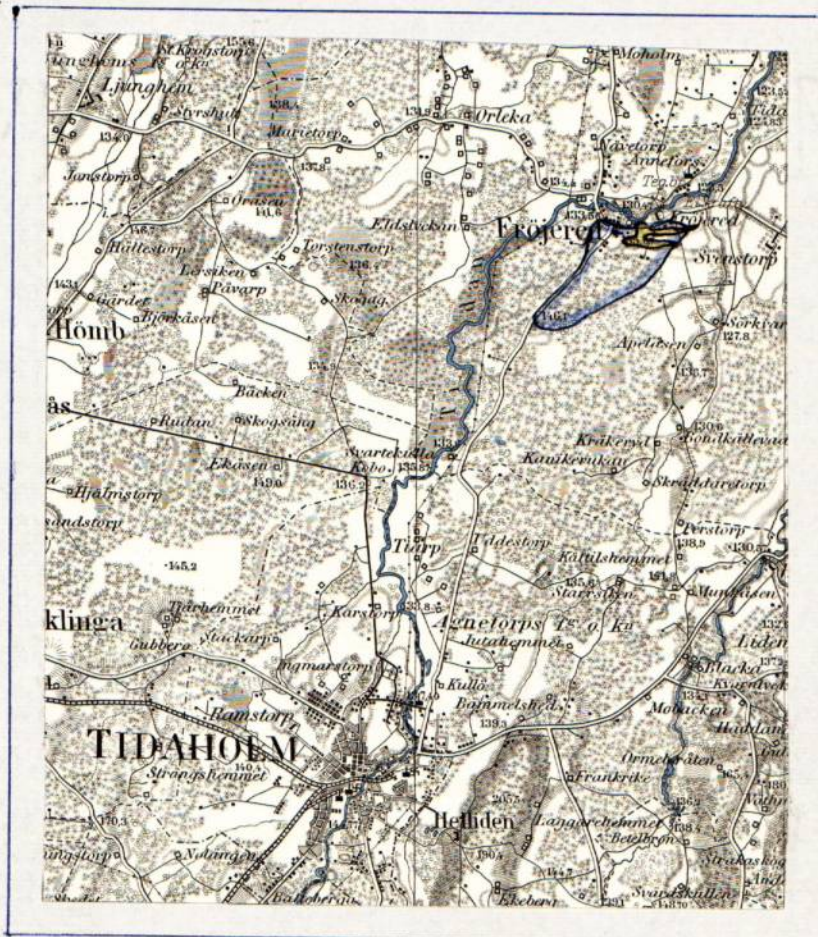

Skala 1:100 000 .

UTLÅTANDE vid syneförrättning enligt vattenlagen för torrläggning av mark tillhörande Prästbolet 1:1 m.fl. fastigheter i Fröjereds socken, av Skaraborgs län.

1. Ändamål, läge och natur.

Företaget, som avser att genom uppgrävning av öppet avlopp samt fördjupning och igenläggning med rör av öppna avlopp bereda möjlighet till bättre torrläggning och brukning av vattenskadade marker, är beläget c:a 0.5 km öster Fröjereds kyrka inom sektion 1 av nederbördsområde 140. På vidsittande översiktskarta har torrläggningsområdet markerats med gul färg samt vattensamlingsområdets gränser med blå linjer.

Enligt bestämmelserna i 7 kap. vattenlagen är företaget att anse såsom dikning. Då samtliga av företaget berörda fastighetsägare förenat sig om dess utförande och underhåll bil. 5, och de i 10 kap. 35 § andra stycket vattenlagen intagna bestämmelserna ej lägga hinder i vägen, har förrättningen på sakägarnas begäran handlagts utan biträde av gode män.

2. Företagets omfattning.

Över till utförande ifrågasatta dikessträckor har profil- och sektionsritningar upprättats utvisande förhållandena vid undersökningstillfället, varjämte de härav beroende vattenskadade markerna avfattats på en plankarta. På sätt som framgår av dessa plan- och profilritningar omfattar företaget följande anläggningar:

Samfällighet A-D: Öppna avloppet A-2+14 samt rörledningssträckorna 2+14-B; B-C-D och C-C1.

Samfällighet E-F: Öppna avloppet E-20+40 samt rörledningssträckan 20+40-F.

3. Nederbördsområde, vattenmängd, dimensionering.

Vattensamlingsområdet för de olika avloppssträckorna har uttagits å generalstabens karta och delvis uppgåtts på marken. Storleken har med blått angivits på profilritningarna.

Avrinningen ifråga om avlopp för flöden har antagits uppgå till 2.0 liter per sekund och hektar från åker och 1.0 liter per sekund och hektar från skog.

På grundval av de sålunda uträknade vattenmängderna har avloppen dimensionerats för möjliggörande av torrläggning till ändamålsenligt djup av all härav beroende mark.

4. Äldre företag.

Ifrågavarande marker har såvitt kunnat utredas icke tidigare varit före-

mål för laga syneförrättning.

5. Båtnadsuppskattning.

Den mark, för vilken dikningen medför alstringsbåtnad, och som alltså skall ingå i företaget, begränsas på nivåkartan av en streckad svart linje så belägen, att all därutanför liggande mark torde kunna till fullo torrläggas utan hinder av nuvarande vattenförhållanden i till uppgrävning avsedda avloppssträckor.

För utrönande av den genom företaget uppkommande båtnaden har förrättningsmannen efter i 7 kap. 22 § vattenlagen stadgade grunder verkställt uppskattning, vars resultat i detalj föreligger i den bilagda värderingslängden. Härvid har hänsyn tagits till såväl alstrings- som brukningsbåtnad. Till grund för brukningsbåtnadens beräkning har lagts Fältanordningskommitténs undersökning. Vid brukningsbåtnadens uppskattning har även hänsyn tagits till ogräsbekämpning, eliminering av fältkantverkan m.m. samt den markvinst som uppstår genom öppna dikens igenläggning med rör. Hur brukningsbåtnaden fördelar sig på olika avloppssträckor framgår i detalj av värderingslängden.

6. Kostnadsfördelning.

Den å plankarta avfattade och enligt värderingslängden förbättrade marken, skall uppdelas i 2 av varandra i torrlägningshänseende oberoende samfälligheter benämnda A-D och E-F. Av det bilagda kostnadsförslaget framgår vilka arbeten, som skall utföras av respektive samfälligheter, och av värderings- och kostnadsfördelningslängderna, vilka fastigheter och ägofigurer, som har del däri.

För utrönande om uppdelning i olika avdelningar bör ske har i fråga om båda samfälligheterna särskild utredning verkställts. Härav framgår, att samfällighet A-D skall uppdelas på 2 och samfällighet E-F på 2 avdelningar på sätt i bilagan närmare angivits.

Kostnaderna för företagets utförande skall sålunda inom varje samfällighet för sig fördelas på delägarna i mån av båtnaden för vars och ens mark, med den jämkning i fråga om båda samfälligheterna, som av förenämnda uppdelning på avdelningar betingas. Den sålunda uträknade deltagningsskyldigheten finnes för varje fastighet angiven i kolumn 6 av kostnadsfördelningslängden, där den uttryckt i procent av samfällighetens totalkostnad. I kolumn 5 är det häremot svarande beräknade kostnadsbeloppet angivet.

Kostnaderna för avloppens underhåll skall fördelas efter samma grunder, som för färdigställandet angivits.

Kostnaderna för syneförrättningen och övriga för hela företaget gemensamma kostnader, skall fördelas mellan samfälligheterna i proportion till deras

respektive anläggningskostnader och sedan inom varje samfällighet efter samma grunder, som för grävningskostnaderna angivits. Förrättningskostnaderna förskjutes av sökanden och med honom likställd.

7. Allmänna intressen.

Företaget berör allmän väg på sätt närmare framgår av nedanstående moment.

Några andra allmänna intressen beröres ej.

8. Broar och trummor.

Diket C-C1 berör vid sektion 13+27-13+36 allmänna vägen nr 893, Fröjered-Tegelbruket. För dikningen erfordras att nytt vattengenomlopp upptages genom nämnda väg. Det åligger företaget att utföra och bekosta ovanstående nya vattengenomlopp. För den nytta som vägen erhåller skall Vägförvaltningen i Skaraborgs län till företaget betala en ersättning av 250:- kronor enligt åtagande bil. 4. Ersättningen skall betalas sedan det nya vattengenomloppet utförts och avsynats. Vid arbetets utförande skall av vägdirektören lämnade föreskrifter noggrant iakttagas.

Dikessträckan B-C berör vid sektion 6+95-7+1 enskilda vägen ingående i Annefors-Perstorp-Hjulåsens vägsamfällighet. Befintligt vattengenomlopp medger ovanförliggande marks torrläggning till erforderligt djup, sedan genomloppet rensats, varför ombyggnad ej erfordras. Nuvarande genomlopp har tillkommit efter den 1 januari 1921, varför det enligt bestämmelserna i 7 kap. 8 § vattenlagen åligger Annefors-Pers-torp-Hjulåsens vägsamfällighet att bekosta ovanstående rensning jämte brunn typ B-1 vid sektion 6+95. Om ej annan överenskommelse träffas med företaget skall vägsamfälligheten ombesörja arbetets utförande. Arbetet bör så bedrivas att det nya genomloppet kan tagas i bruk inom en månad efter det nedanförliggande avloppssträcka blivit genom företagets försorg färdigställd och meddelande härom kommit vägsamfällighetens styrelse tillhanda. Om vägsamfälligheten överlåter arbetets utförande åt företaget skall vägsamfälligheten betala företagets verkliga kostnader för ~~varje~~ genomloppet, så snart det färdigställts. Genom dikenas igenläggning med rör erfordras ej särskilda ägobroar. Någon deltagningsskyldighet i framtida underhållet av över avloppen ledande vägövergångar skall ej åvila företaget.

9. Ersättningar och skador.

För mark, som åtgår till öppna avlopps utvidgning och till jordupplag, skall ingen ersättning utgå.

Skador, som under arbetstiden till äventyrs orsakas av företaget, skall

till fulla värdet ersättas, därest någon sakägare hos styrelsen framställer yrkande härom inom ett år efter företagets färdigställande. Sådan skada skall då utan dröjsmål genom styrelsens försorg uppskattas av sakkunnig person och därefter omedelbart ersättas. I brist på åsämjande vid val av värderingsman skall uppskattning verkställas av inom länet tjänstgörande behörig förrättningsman, eller den, han i sitt ställe sätter.

10. Vattendomstolsavgift.

Sådan avgift, varom förmäles i 11 kap. 95 § vattenlagen, skulle för samfälligheterna var för sig understiga femtio kronor och skall ej erläggas.

11. Framtida underhåll.

I företaget ingående arbeten och anläggningar skall för framtiden omsorgsfullt underhållas samt rensningar företagas så ofta behovet det påkallar. Varje delägare i företaget har rätt att fordra, att den dikessträcka, varav han är beroende, underhålls väl. Kostnad för rensningsåtgärd, som föranletts av enskild persons åverkan eller försummelse må uttagas av denne. Uppdämning eller annan åtgärd som hindrar vattnets fria lopp må ej tillåtas eller tålas.

12. Anslutning av kloakvatten.

Om någon önskar leda kloakvatten till företagets avlopp må detta medgivas på villkor, som bestämmes av företagets styrelse i samråd med inom länet tjänstgörande lantbruksingenjör.

13. Arbetsbeskrivning, fixpunkter.

Detaljerade uppgifter över den föreslagna anläggningens utformning återfinnes i bifogade arbetsbeskrivning och kostnadsförslag samt på upprättade plan- och profilritningar jämte typritning. Fixpunktsförteckning återfinnes i arbetsbeskrivningen. Det använda höjdsystemets mollplan är antaget.

14. Organisation.

Företagets angelägenheter skall handhas av en styrelse, bestående av en eller flera ledamöter, som väljes på allmänt sammanträde med delägarna.

Styrelsen åligger:

att ombesörja företagets utförande samt kontrollera entreprenörs arbete, i den mån så befinnes erforderligt med biträde av sakkunnig person,

att tillse att företagets anläggningar alltid hålles i fullgott skick samt ombesörja rensnings- och underhållsarbeten,

att i mån av behov verkställa uttaxeringar på sätt närmare i 3 kap. 20 § vattenlagen stadgas,

att över inkomster och utgifter föra ordentliga till riktigheten styrkta räkenskaper, varvid kostnader för olika samfälligheter skall bokföras var för sig,

att kalla delägarna till sammanträde då så befinnes erforderligt,

att tillse att det vid sammanträdet föres protokoll.

Delägarnas bestämmanderätt över företagets angelägenheter utövas på sammanträde, där varje delägare har rösträtt efter sitt delaktighets-tal med den begränsning, som föreskrives i 3 kap. 22 § vattenlagen. Kallelse till sammanträde skall skriftligen delgivas samtliga del-ägare minst en vecka före sammanträdet.

I övrigt hänvisas till de bestämmelser, som närmare framgår av 7 kap. 61-65 §§ vattenlagen.

15. Allmänna bestämmelser.

Jämlikt föreskrifterna i 10 kap. 62 § vattenlagen ~~frå~~ förrättningsmannen i fråga om företaget ytterligare bestämma:

att det skall, därest sökandena önskar fullfölja detsamma, utföras i fullständig överensstämmelse med bestämmelserna i detta utlåtande med därtill hörande ritningar och handlingar,

att arbetena må begynna så snart detta utlåtande vunnit laga kraft, samt bör vara bragta till slut före utgången av år 1970,

att företaget skall anses fullbordat, när det avsynats och godkänts av inom länet tjänstgörande behörig förrättningsman samt

att det skall benämnas

Prästbolets dikningsföretag av år 1963.


16. Besvärshänvisning.

Talan mot förrättningen och detta utlåtande må föras vid Västerbygds vattendomstol, adress Vänersborg, till vilken besvären med iakttagande av bestämmelserna i 11 kap. 85 § vattenlagen skall vara ingivna inom sextio dagar från nedanstående datum.

17. Verkställighet.

Då denna syneförrättning ej skall underställas vattendomstols prövning, kommer detta utlåtande att gå i verkställighet i den ordning, som för laga kraft ägande dom stadgas, för såvitt icke inom den ovan angivna besvärstiden talan mot syneförrättningen ~~anhängiggöres~~ anhängiggöres, och ändring i förrättningsmannens utlåtande härigenom kan komma till stånd.

Prästgården, Fröjered, Blikstorp den 4 febr. 1963.

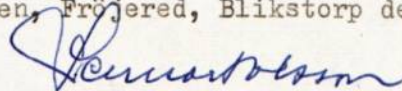
Lennart Olsson

Förrättningsman.

ARBETSBESKRIVNING.

Innan arbetet påbörjas skall avvägning och utsättning på minst var femtionde meter verkställas genom sakkunnig person.

Vid arbetets utförande iakttages:

- att i grävningstabell angivna djupsiffror och dagbredder är beräknade i förhållande till de avvägda dubbarna;
- att förekommande dikeskrökar ej får göras skarpa, utan bör i möjligaste mån uträtas eller avrundas;
- att där dike går i rågång, bör grävningen så verkställas, att rågången och dikets mittlinje kommer att sammanfalla;
- att vägbana, bebyggd tomt eller trädgård ej utan innehavarens medgivande må användas som upplagsplats för dikesjord;
- att ur öppet avlopp uppschaktad jord och sten skall läggas minst 1 m från avloppets kanter och med en lutning mot dessa, icke överstigande 1:1, varjämte öppningar skall anordnas vid sänkor i marken, tillstötande diken eller i övrigt på minst var 40. m för ytvattnets framsläppande genom upplagen;
- att under arbetstiden vatten ej uppdämmas eller påsläppes så att skada uppstår;
- att rörbrott, ras eller förskjutningar, som till äventyrs inträffa, omedelbart skall avhjälpas och erforderliga förstärkningsåtgärder eller slänthöjningar vidtagas;
- att förefintliga gränsmärken ej må genom arbetet rubbas eller döljas, såvida icke dessförinnan nya märken blivit utsatta genom vederbörlig lantmätarens försorg;
- att förrättningsens fixpunkter icke utan tvingande skäl må förstöras; måste så ske, skall fixpunkten ifråga genom sakkunnig person ersättas med en ny sådan;
- att genomgrävd vägbana snarast möjligt skall återställas i fullgott skick;
- att betongrören till företagets rörledningar godkännes endast under förutsättning att de underkastats lantbruksnämndens kontroll och därvid uppfyllt gällande normalbestämmelser ifråga om hållfasthet och täthet;
- att brunnsringarna skall vara maskinstampade eller vibrerade;
- att allenast sådana tegelrör må komma till användning, som uppfyller fordringarna uti av Sveriges Standardiseringskommission i december 1937 fastställd standard för dräneringsrör av tegel;
- att rörläggning skall utföras av vid dylika arbeten van och fullt kompetent person;
- att rörledning ej får täckas, innan läggningen blivit genom lantbruksnämnden kontrollerad;
- att rörledning ej må läggas direkt på berg eller stora stenar utan i förekommande fall på grusbädd;

att vid täckning noga tillses, att stenar eller andra hårda föremål ej skadar rören;

att tegelrörsledningarna skall kopplas medelst betongrör i brunnarna;

att det första röret för de täckdikesstammar, som beräknas komma att utmynna i en brunn, efter tillsägelse av vederbörande brukare skall inkopplas vid anläggandet av brunnen ifråga;

att befintliga täckdikesstammar efter anvisning inkopplas vid anläggandet av brunnar och rörledningar;

att inkopplingar utföres omsorgsfullt så att de ej inkräktar på rörarean, varvid tätas med cementbruk;


att stenarna kring dagvattenbrunnar ej må vara större än 15 cm;


att rörfogarna skall grusas, om jorden är så beskaffad, att risk för igenslamning föreligger; stenfyllningen kring dagvattenbrunnarna skall då beklädas med grästorv, enris eller granris;

att rörbro lägges på trärust, om det befinnes att grunden utgöres av dy-, moss-, lös lerjord eller annat icke bärande jordslag;

att entreprenören ålägges att taga del av bestämmelserna i denna arbetsbeskrivning;

att huvudfixpunkt för höjdbestämmningen är: Inhugget kors i sten c:a 90 m norr sekt. 5+19. Höjd = + 12.62.

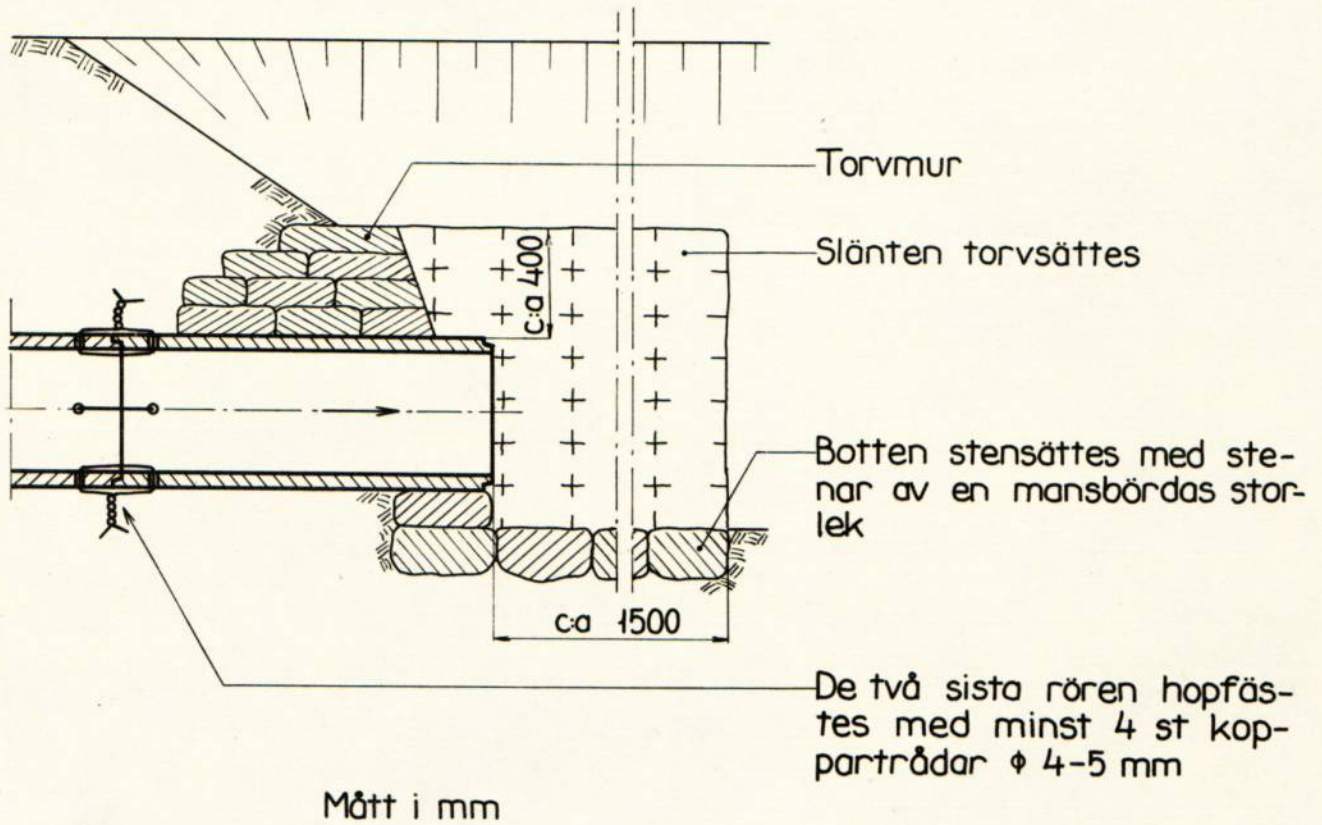

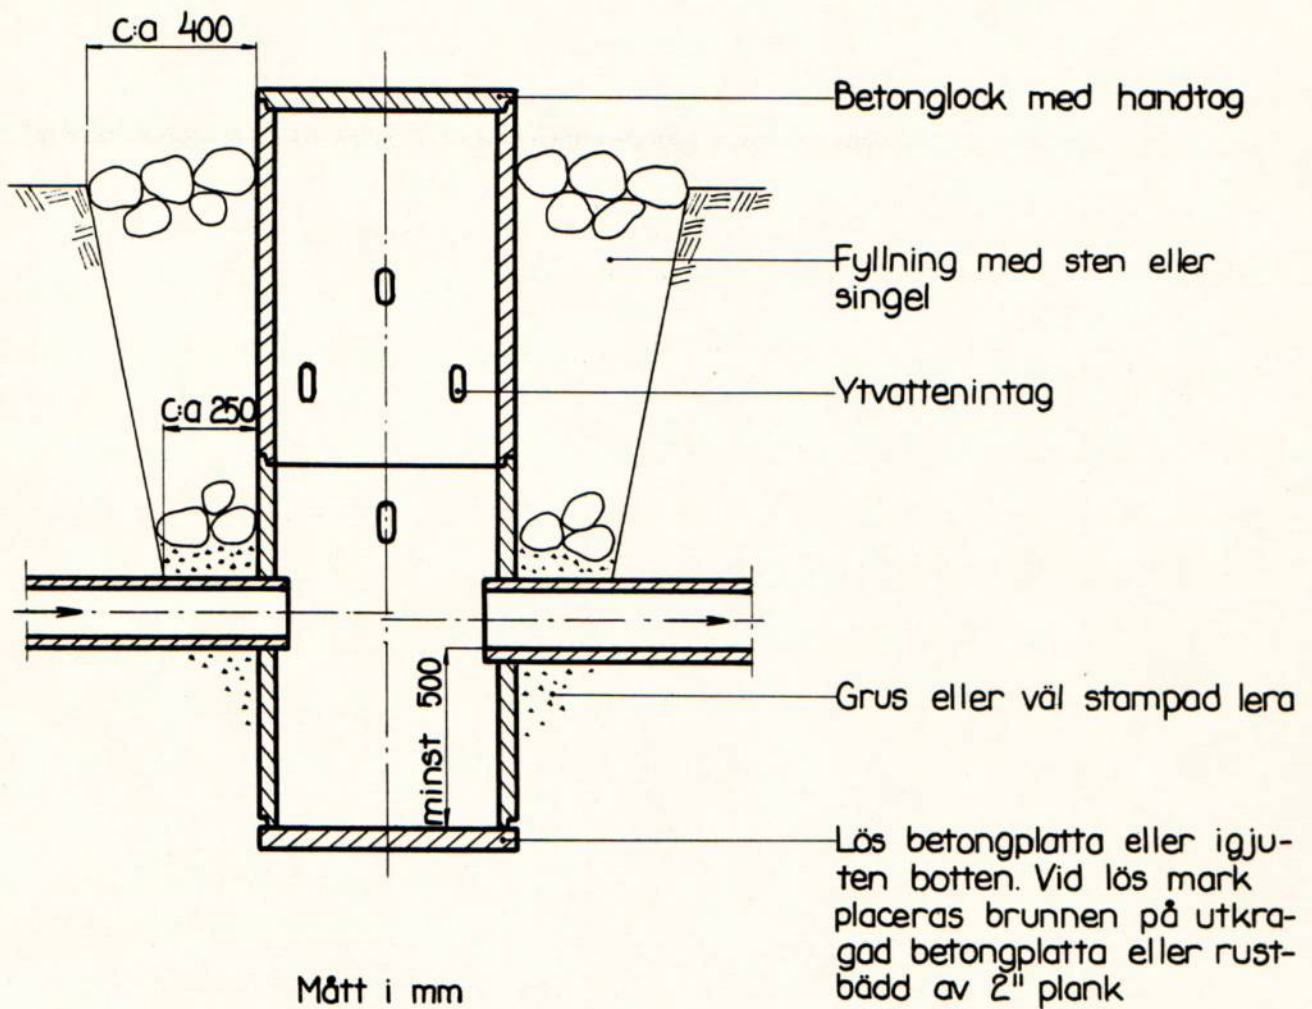

BRUNN MED INTAG

Bilaga

Typritning B-5

BRUNN

