



Akt nr:

R-F4b-LS369/64

AU\$R-F4b-LS369/64

369

369

Handlingar angående

"Arvid-Ersgårdens dikn.företag av år
1964" i Gösslunda s:n, Skaraborgs län;
upprättade år 1964 vid syneförrättning
enligt vattenlagen av

Lars Kvarnemo
Förrättningsman.

369-2

RAPPORT över verkställd ~~besiktning~~ avsyning

Företagets namn

"Arvid Ersgårdens dikningsföretag av år 1964"

Socken

Gösslunda

Län

Skaraborgs

Ordf. i styrelsen — ~~Förordnande~~ ~~Per-Olof Nordström~~

Lantbrukare Per-Olof Nordström, Arvid Ersg:n, Gösslunda, TOLSJÖ

Statligt stöd bev. av lbrstn den

Bidrag till utförandet, kr

Bidrag till rensning, kr

Lån, kr

Statligt stöd bev. av lbrnämnden den

Bidrag till utförandet, kr

12.10.1964
7.12.1964
Arbets tid jml. V. L. 10:62. till
d. 31.12.1967

Förlängning jml. V. L. 7:58.

Kontrakterad arbetstid till
d. 1.10.1967

Kontrakterad arbetstid förlängd till

Nu tillstyrkes
till utbetalningav bidrag till utförandet, kr
1 450:--

av bidrag till rensning, kr

av lån, kr

~~Redovisat~~ verkställd den

Avs. 12.8.1966

~~Redovisat~~ verkställd av

Avs. undertecknad.

Företaget befanns vara utfört enligt fastställd arbetsplan och godkännes.

Skara den 12.8.1966.

Stig Lundblad

Ingenjör.

1.
Protokoll fört vid samman-
träde för syneförrättning aut.
vattenlagen för dikning berö-
rande Anders-Eisgården m. fl.
fastigheter i Sörslunda socken,
Skaraborgs län.

Tisdagen den 28 januari 1964 hos Per-Olof Nord-
ström, Arvid-Eisgården, Sörslunda, Tölsjö

Närvarande: Undertecknad lantbrukskon-
sult Lars Kravemo, förordnad förrättningsman
samt ing. B. Beifeldt, som utfört förundersökning och beräkning.
Följande sökare inställde sig till samman-
trädet: Sökandena

Per-Olof Nordström, äg. till Sörslunda 3⁴
Gunnar Nilsson aut. fullmakt bil. 1b för
^{och h. h. Margareta}
Ingvar Nilsson, som äger Sörslunda 2⁴
Åke Karlsson, ägare till Underbacken 1² samt
Sven Nilsson, -"- led 11' (ej sökande
till förrättningen).

1 §

Hänsynstagens förordnande upplästes, bil. 1a

2 §

Något jär mot förrättningsmannen anfördes
ej vid förrättningsmannens förfrågan härom.
Ej heller visste sig denne vara jävig.

3 §

Förrättningsmannen redogjorde för syftemålet
med förrättningen och redogjorde för uppiättade
förslag till dikningens utförande, betnadsberäk-

ring samt förslag till kostnadsfördelning.

4 §

Efter att ha tagit del av ovanstående yrkade sökandena enhälligt på, att företaget skulle utföras gemensamt enligt det framlagda förslaget.

5 §

Sven Nilsson förenade sig med sökandena till förättningen och yrkade på företagets utförande ent. ovan. Nilssons förening vittordades av förättningssmannen, bil 2.

6 §

Samtliga sakägare ingick överenskommelse om företagets utförande, kostnadsfördelning och underhåll, bil 6.

7 §

Förättningssmannens utlåtande, som har lydelse ent. bil. upplästes.

8 §

Förättningssmannen utsåg Per-Olof Nordström att emottaga och förvara de till företaget hörande handlingarna.

9 §

Då intet vidare förekom till handläggning förklarade förättningssmannen förättningen avslutad och uppläste dagens protokoll.

Arvid-Engåden, Gärsholmsån den 28 1. 1964

J Hjärsten

Lars Kvamem

Förteckning

över underrättelser angående sammanträde tisdagen den 28 januari 1964 kl. 9.30
hos lantbrukaren Per-Olof Nordström, Arvid Ersgården, Gösslunda, Tolsjö, vilka
underrättelser denna dag avsänts till:

Lantbrukaren Per-Olof Nordström, Arvid Ersgården, Gösslunda, Tolsjö

"	Ingvar Nilsson,	"	"	"	"
"	Åke Karlsson,	Underbacken,	"	"	"
"	Sven Nilsson,	Ledsgården,	"	"	"

Skara den 18 januari 1964.

I tjänsten:

Lars Kvarnemo


Lars Kvarnemo

Förrättningsman



For 2362

Insändes till vederbörande lantbruksnämnd.

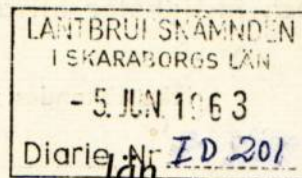

Till Länsstyrelsen i

Skaraborgs -

Härmed anhålles om förordnande för behörig förrättningsman att handlägga syneförrättning enligt 10 kap. vattenlagen för torrläggning av ~~mit~~ ^{oss} tillhörig mark inom

Gösslunda socken(-nar) av Skaraborgs - län.
Förrättningen avser Dikning av cirka fyra hektar åker
såsom laga sydestam c:a 600 - 700 m.
här uppgives så fullständigt som möjligt företags beskaffenhet (dikning, åreglering, sjösänkning, invallning e. d.), vidare

företagets omfattning (areal som skall torrläggas, avloppens längd o. d.), om flottled, damm, järnväg, landsväg e. d. beröres m. m.

Närmaste järnvägsstation

Lidköping

Meddelanden om förrättningen ställes till

Lantbrukare Per-Olof Nordström
Arvids-Ergården Gösslunda Torsjö Tel. 0510-17067
titel, namn och fullständig adress samt telefon.

Torsjö

den

15-4

19 63

Sökandes namn:

Fastighet:

A2/605

Ingvar Nilsson

för fastigheten

Arvid Ergården 24.1-76.

A2/686

Per-Olof Nordström

»

»

Arvids-Ergården 3.4

A2/466

Ake Karlsson

»

»

Andersbocken 1-12

Täckdikningsplaner upprättade efter 1957.

Förutom nämnda, sökandena tillhöriga fastigheter, väntas nedanstående ägare och fastigheter bli berörda av företaget.

Icke sökandes namn:

Fastighet:

ägare av fastigheten

» » »

» » »

Lantbruksnämnden får till förrättningsman föreslå:

Lantbrukskonsulent Lars Kvarnemo

Skara

den 18 juni

19⁶³

På Lantbruksnämndens vägnar:

Rolf Eliasson

Lars Kvarnemo

Lars Kvarnemo

IIIM2 10 63

Förordnande.

Lantbrukskonsulenten Lars Kvarnemo, Skara, förordnas härmed att i laga ordning verkställa ifrågavarande förrättning; och in-förväntas bevis om förordnandets emottagande.

Mariestad å landskansliet den 25 juli 1963.

På länsstyrelsens vägnar:

J. Sunnerholm

Nils Karlberg

FULLMAKT

för Gunnar Nilsson
namn
Löckö kungsgård, Källandsö
adress

eller den han i sitt ställe sätter att vid syneförrättning enligt vattenlagen för torrläggning av mark
 tillhörande Gösslunda 3:4 m.fl.
fastigheter

i
Gösslunda socken av Skaraborgs län
 å våra vägnar föra talan samt ingå förening och göra yrkande, som i 10 kap. 58 § vatten-
 lagen omförmäles, ävensom att i förekommande fall träffa överenskommelse om fördelning av
 kostnaderna för företaget. Ombudets laga åtgärder godkännas.

Ströberg Talsjö den 1964

Ingevar Nilsson

Margareta Nilsson

Bevittnas:

Gustav Karlsson
namn

Anders-Helgegg Talsjö
adress

Josif Andrić
namn

Jonas Talsjö
adress

Förening.

Undertecknad förenar mig härmed jämlikt vattenlagen 10:58 med sökandena till den syneförrättning, som avser törrläggning av åkermark tillhörande Gösslunda 3:4 m.fl. fastigheter i Gösslunda socken, och yrkar på företagets utsträckning så att jämväl öppet avlopp genom min mark kommer att igenläggas med rör.

Gösslunda, Tolsjö den 28.1.1964

För fastigheten Led 11:1

Sven Nilsson
Sven Nilsson

Egenhändiga namnteckningen bevittnas:

Lars Kvarnemo
Lars Kvarnemo

Bertil Beifeldt
Bertil Beifeldt

Förestående förening vitsordas:

Gösslunda, Tolsjö den 28.1.1964

Lars Kvarnemo
Lars Kvarnemo
Förrättningsman

KOSTNADSFÖRSLAG

Läge	Längd m	Arbete, material e. d.	Antal	å-pris kr.	Kostnad kronor	Summa kronor
<u>A-B</u>						
0-2+17	217	Rörlutlopp U-1 st 1	1	80:-	80:-	
		200 mm:s rör med frakt och oms m 217	217	4:-	868:-	
		Grävn., lägg. o återfylln. m 217	217	3:50	760:-	
2+12, 2+17		Brunn typ B-1, d=0.5 m st 2	2	80:-	160:-	
		För oförutsett etc.			132:-	2.000:-
<u>B-C</u>						
2+17-4+70	253	200 mm:s rör med frakt och oms m 253	253	4:-	1.012:-	
		Grävn., lägg. o återfylln. m 253	253	3:50	886:-	
3+30, 4+07, 4+70		Brunn typ B-1, d=0.5 m st 3	3	80:-	240:-	
		För oförutsett etc.			162:-	2.300:-
<u>C-D</u>						
4+70-6+20	150	150 mm:s rör med frakt och oms m 150	150	3:20	480:-	
		Grävn., lägg. o återfylln. m 150	150	3:-	450:-	
6+20		Brunn typ B-1, d=0.5 m st 1	1	80:-	80:-	
		För oförutsett etc.			90:-	1.100:-
<u>Sammandrag</u>						
0-2+17	217	A-B				2.000:-
2+17-4+70	253	B-C				2.300:-
4+70-6+20	150	C-D				1.100:-
	620	Summa				5.400:-

VÄRDERINGSLÄNGD

Fastighet och ägare Ägobeskrivning	Ägo- figur- nr	Förbättrad mark		Värde pr ha		Båtnad	
		åker, tomt hektar	annan hektar	före kronor	efter kronor	pr ha kronor	pr ägofigur kronor
<u>Led 11:1</u>							
Sven Nilsson							
Åker	1	0.16		1920	2400	480	77
"	2	0.14		480	"	1920	269
"	3	0.11		480	"	1920	211
Alstringsbåtnad							557
Brukningsbåtnad							
0-2+12=212 m å 5:-							1060
Summa		0.41					1617
<u>Gösslunda 3:4</u>							
Per-Olof Nordström							
Åker	4	0.45		720	2400	1680	756
"	5	0.53		720	"	1680	890
"	6	0.71		480	"	1920	1363
"	7	0.51		480	"	1920	979
"	8	0.17		1080	"	1320	224
"	9	0.25		600	"	1800	450
"	10	0.25		1680	"	720	180
"	11	0.35		840	"	1560	546
"	12	0.48		840	"	1560	749
"	13	0.14		2300	"	100	14
"	14	0.51		1800	"	600	306
"	15	0.30		2340	"	60	18
Alstringsbåtnad							6475
Brukningsbåtnad							
2+17-4+70=253 m å 5:-							1265
Summa		4.65					7740
<u>Gösslunda 24:1</u>							
Ingvar Nilsson o.h.h. Margareta Nilsson							
Åker	16	0.64		2300	2400	100	64
"	17	0.93		1800	"	600	558
"	18	1.00		600	"	1800	1800
"	19	0.56		600	"	1800	1008
"	20	0.89		1400	"	1000	890
Alstringsbåtnad							4320
Brukningsbåtnad							
4+70-6+20=150 m å 5:-							750
Summa		4.02					5070

Andel i kostnad för

Gösslunda, Tolsjö den 28.1.1964

Lars Kvarnemo
Föräldringsman

KOSTNADSFÖRDELNINGSLÄNGD

Fastighet Ägare m. m.	Sök. o. likst. = S	Båtnad kronor	Fastighets andel i			Samfällighets andel i gemensamma kostnader procent
			för särskild av- delning beräk- nad kostnad kronor	för samfällig- heten beräknad kostnad kronor	samfällig- hetens verk- liga kostnad procent	
1	2	3	4	5	6	7
<u>Led 11:1</u> Sven Nilsson Avd. I Fig. 1-3		1.617		1.200	22.222	
<u>Gösslunda 3:4</u> Per-Olof Nordström Avd. II		7.740		2.206	40.852	
<u>Gösslunda 24:1</u> Ingvar Nilsson o.h.h. Margareta Nilsson Avd. II Fig. 16-20		5.070		1.445	26.759	
<u>Underbacken 1:12</u> Åke Karlsson Avd. II Fig. 21-25		1.927		549	10.167	
Summa		16.354		5.400	100.000	
Gösslunda, Tolsjö den 28.1.1964 <i>Lars Kvarnemo</i> Lars Kvarnemo Förrättningsman						

ÖVERENSKOMMELSE.

Undertecknade förena oss om att utföra och för framtiden underhålla Arvid-Ersgårdens dikningsföretag av år 1964 i Gösslunda socken av Skaraborgs län enligt förslag, som upprättats i samband med syneförrättning enligt vattenlagen av lantbrukskonsulent Lars Kvarnemo.

Vi förbinda oss att bekosta och i övrigt utföra företaget enligt de grunder, som fastställes i det till företagets handlingar hörande utlåtandet.

Gösslunda, Tolsjö den 28.11.1964

..... *Sven Nilsson* äg. Led 11:1
Sven Nilsson

..... *Per-Olof Nordström* äg. Gösslunda 3:4
Per-Olof Nordström

..... *Ingvar Nilsson o.h.h. enl. fullm.* äg. Gösslunda 24:1
för Ingvar Nilsson o.h.h. enl. fullm.

..... *Åke Karlsson* äg. Underbacken 1:12
Åke Karlsson


Egenhändiga namnteckningar bevittnas:

Lars Kvarnemo
Lars Kvarnemo

Bertil Beifeldt
Bertil Beifeldt

Ovanstående överenskommelse vitsordas:

Lars Kvarnemo
Lars Kvarnemo
Förrättningsman

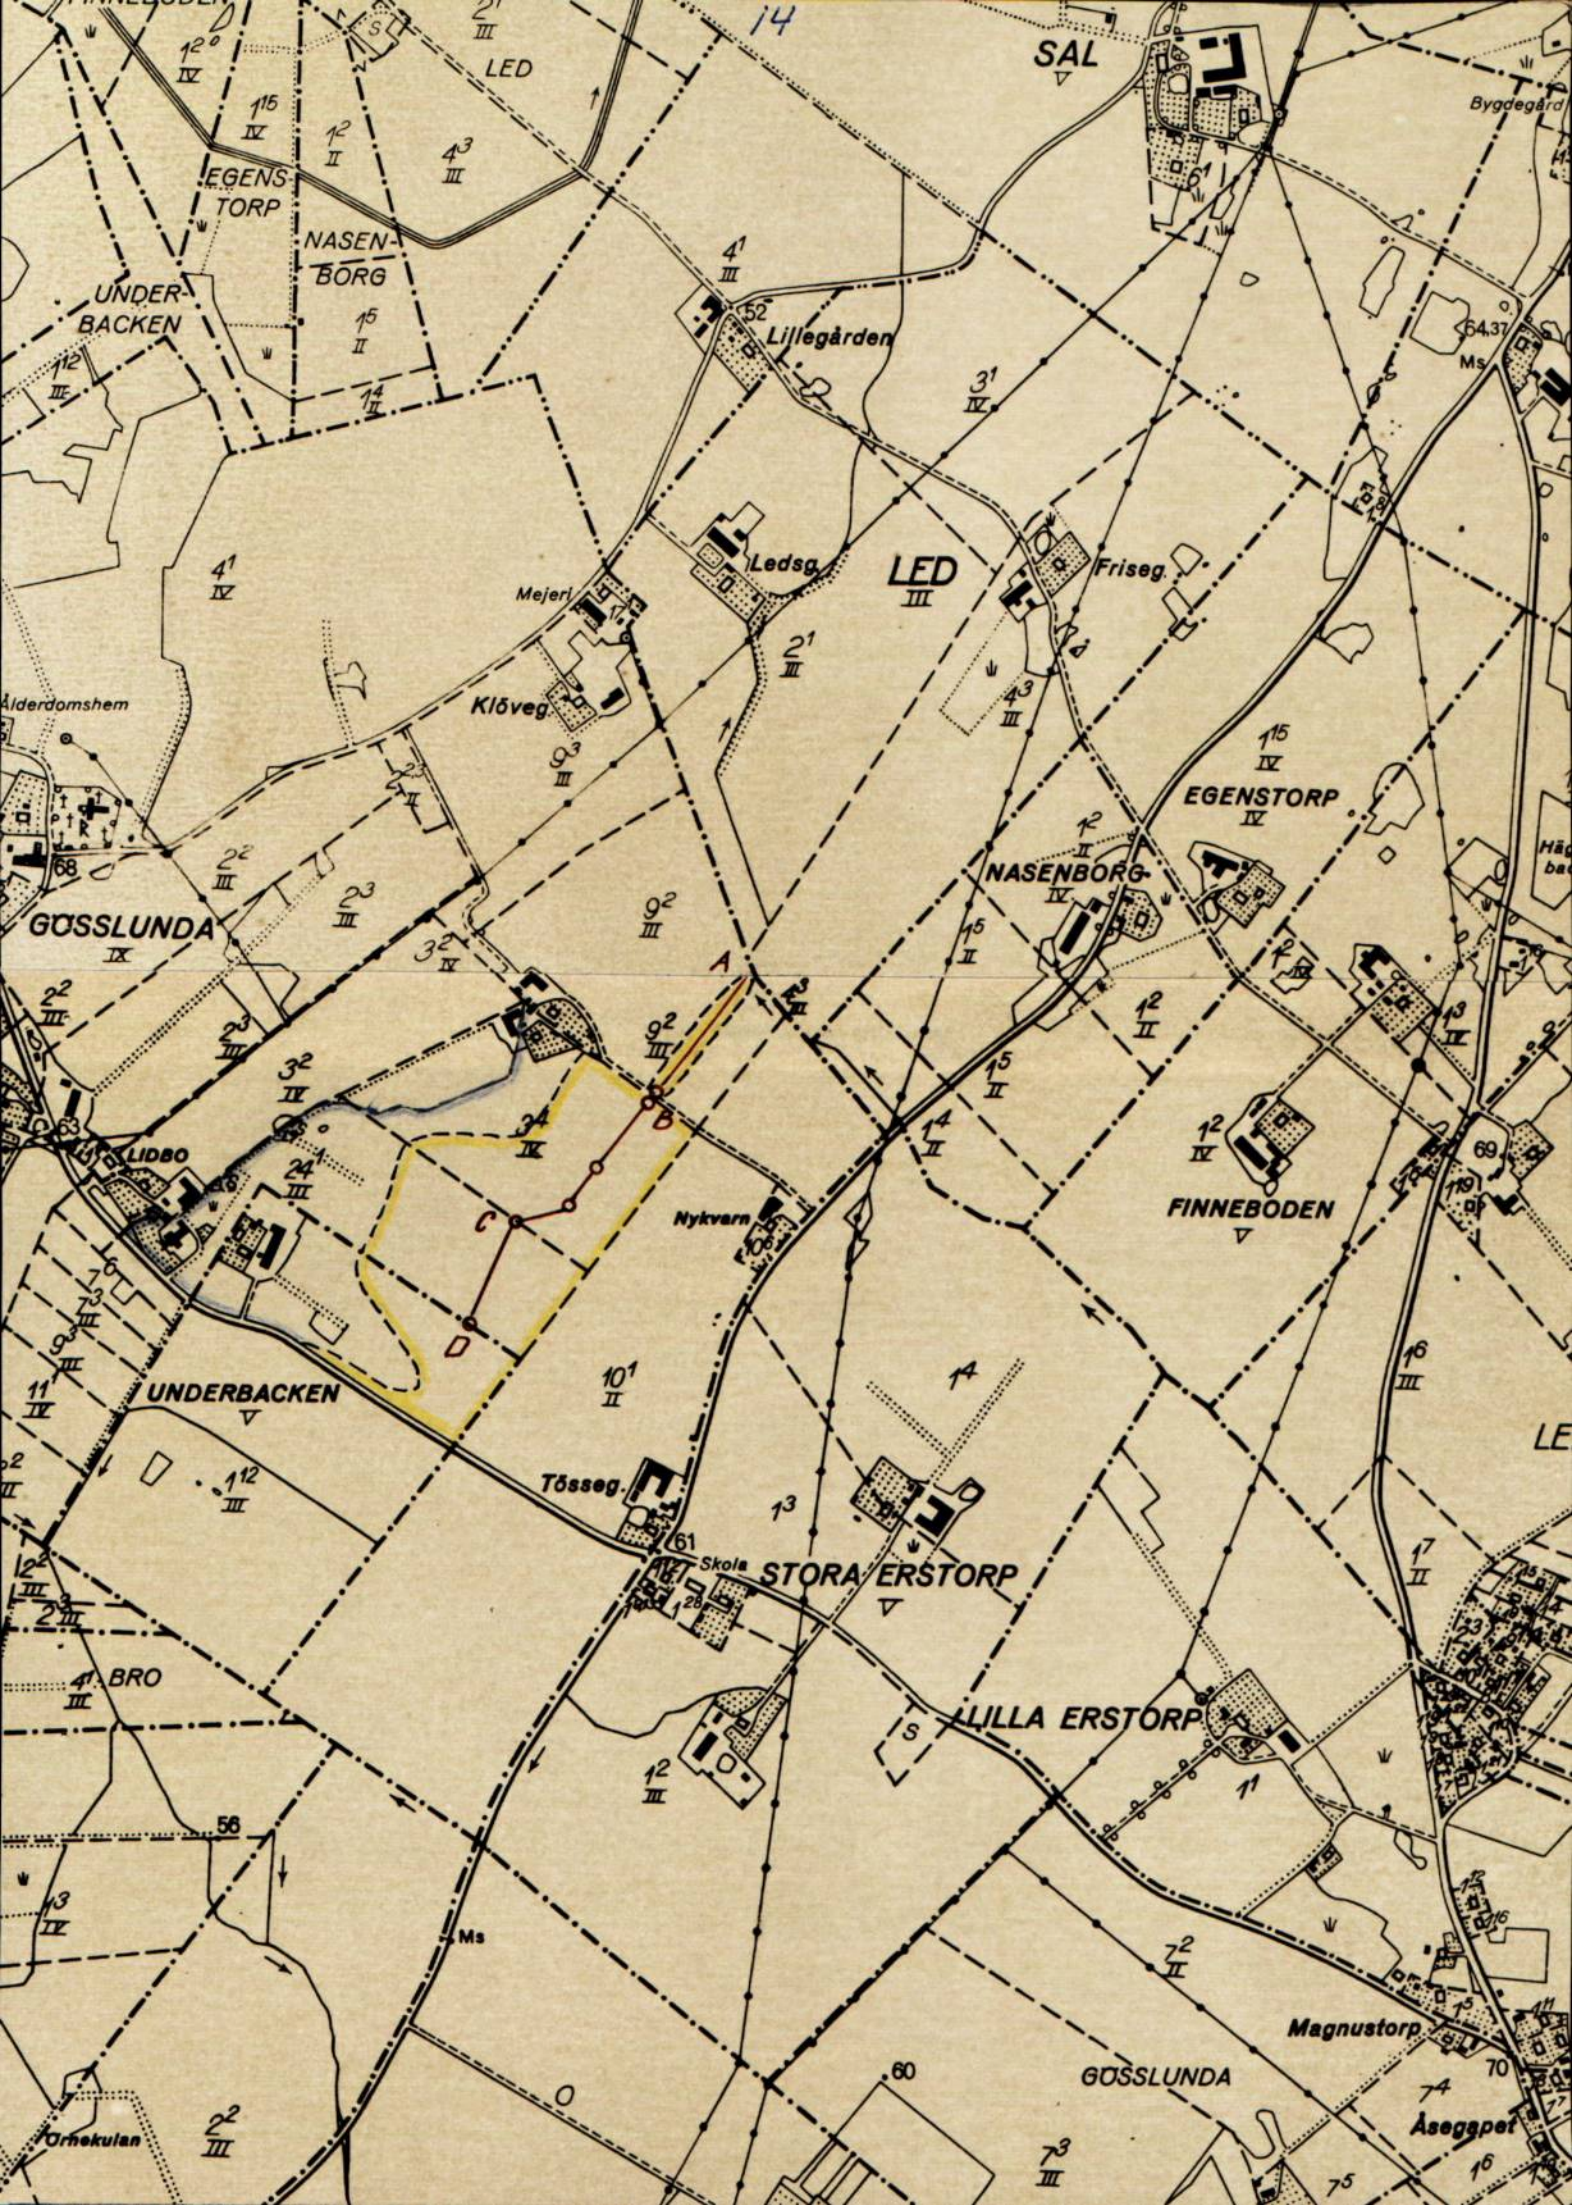

UTLÅTANDE vid syneförrättning enligt vattenlagen för torrläggning av mark tillhörande Gösslunda 3:4 m.fl. fastigheter i Gösslunda socken, av Skaraborgs län.

1. Ändamål, läge och natur.

Företaget, som avser att genom fördjupning och igenläggning av öppet avlopp med rör bereda möjlighet till bättre torrläggning och brukning av vattenskadade marker, är beläget c:a 0.8 km öster Gösslunda kyrka inom nederbördsområde 142/143. På vidsittande översiktskarta i skala 1:10.000 har torrlägningsområdet markerats med gul färd, företagets rörledningar med röda linjer samt vattensamlingsområdets gränser med blå linjer.

Enligt bestämmelserna i 7 kap. vattenlagen är företaget att anse såsom dikning.

2. Företagets omfattning.

Över berörda dikessträckor har profil- och sektionsritningar upprättats utvisande förhållandena vid undersökningstillfället, varjämte de härav beroende markerna avfattats på en plankarta. På sätt som framgår av dessa plan- och profilritningar omfattar företaget följande anläggningar:

rörledningen A-B-C-D.

3. Nederbördsområde, vattenmängd, dimensionering.

Vattensamlingsområdet för de olika avloppssträckorna har uttagits på plankartan och uppgåtts på marken. Storleken har angivits på profilritningarna.

Avrinningen ifråga om avlopp för flöden har antagits uppgå till 2.0 liter per sekund och hektar.

På grundval av de sålunda uträknade vattenmängderna har avloppen dimensionerats för möjliggörande av torrläggning till ändamålsenligt djup av all härav beroende mark, tillhörig sökandena och den, som förenat sig med sökandena.

Uppgift över vattenmängder och dimensioner framgår av profilritningen.

4. Äldre företag.

Ifrågavarande marker har såvitt kunnat utredas icke tidigare varit föremål för laga syneförrättning.

5. Båtnadsuppskattning.

Den mark, för vilken dikningen medför alstringsbåtnad, och som alltså skall ingå i företaget, begränsas på nivåkartan av en streckad svart linje så belägen, att all därutanför liggande mark torde kunna till fullo torrläggas utan hinder av nuvarande vattenförhållanden.

För utrönande av den genom företaget uppkommande båtnaden har förrättningsmannen efter i 7 kap. 22 § vattenlagen stadgade grunder verkställt uppskattning, vars resultat i detalj föreligger i den bilagda värderingslängden. Härvid har hänsyn tagits till såväl alstrings- som brukningsbåtnad. Här brukningsbåtnaden fördelar sig på olika avloppssträckor framgår i detalj av värderingslängden. Bil. 3.

6. Kostnadsfördelning.

Den å plankartan avfattade och enligt värderingslängden förbättrade marken är att anse som en torrläggningssamfällighet.

Av det bilagda kostnadsförslaget framgår vilka arbeten, som skall utföras, och av värderings- och kostnadsfördelningslängderna, vilka fastigheter och ägofigurer, som har del däri.

För utrönande om uppdelning i olika avdelningar bör ske här särskild utredning verkställt. Härav framgår, att företaget skall uppdelas på 2 avdelningar, på sätt i bilagan närmare angivits. Bil. 4.

Kostnaderna för företagets utförande skall sålunda fördelas på delägarna i mån av båtnaden för vars och ens mark, med den jämkning, som betingas av förenämnda uppdelning på avdelningar. Den sålunda uträknade deltagningsskyldigheten finnes för varje fastighet angiven i kolumn 6 av kostnadsfördelningslängden, där den är uttryckt i procent av företagets totalkostnad. I kolumn 5 är det häremot svarande beräknade kostnadsbeloppet angivet. Bil. 5.

Kostnaderna för avloppens underhåll skall fördelas efter samma grunder, som angivits för färdigställandet.

Kostnaderna för syneförrättningen skall, sedan företaget kommit till stånd, fördelas på delägarna efter samma grunder, som angivits för grävningskostnaderna.

7. Allmänna intressen.

Några allmänna vägar eller andra allmänna intressen beröres ej.

8. Ersättningar och skador.

Skador, som under arbetstiden till äventyrs orsakas av företaget, skall ersättas till fulla värdet, därest någon sakägare hos styrelsen framställer yrkande härom inom ett år efter företagets färdigställande. Sådan skada skall då utan dröjsmål genom styrelsens försorg uppskattas av sakkunnig person och därefter omedelbart ersättas. I brist på åsämjande vid val av värderingsman skall uppskattning verkställas av inom länet tjänstgörande behörig förrättningsman eller den, han sätter i sitt ställe.

9. Vattendomstolsavgift.

Avgift, varom förmäles i 11 kap. 95§ vattenlagen, skulle understiga femtio kronor och skall ej erläggas.

10. Framtida underhåll.

I företaget ingående arbeten och anläggningar skall för framtiden omsorgsfullt underhållas samt rensningar företagas så ofta behovét det påkallar. Varje delägare i företaget har rätt att fordra, att den dikessträcka, varav han är beroende, underhålls väl.

Kostnad för rensningsåtgärd, som föranletts av enskild persons åverkan eller försummelse må uttagas av denne.

Uppdämning eller annan åtgärd som hindrar vattnets fria lopp må ej tillåtas.

11. Anslutning av kloakvatten.

Om någon önskar leda kloakvatten till företagets avlopp må detta medgivas på villkor, som bestämmes av företagets styrelse i samråd med inom länet tjänstgörande behörig förrättningsman eller den han sätter i sitt ställe.

12. Arbetsbeskrivning, fixpunkter.

Detaljerade uppgifter över den föreslagna anläggningens utformning återfinnes i bifogade arbetsbeskrivning och kostnadsförslag samt på upprättade plan- och profilritningar jämte typritningar. Fixpunktsförteckning återfinnes i arbetsbeskrivningen.

Det använda höjdsystemets nollplan är antaget.

13. Organisation.

Företagets angelägenheter skall handhas av en styrelse, bestående av en eller flera ledamöter, som väljes på allmänt sammanträde med delägarna.

Styrelsen åligger:

att ombesörja företagets utförande samt kontrollera entreprenörs arbete, i den mån så befinnes erforderligt med biträde av sakkunnig person,

att tillse att företagets anläggningar alltid hålles i fullgott skick samt ombesörja rensnings- och underhållsarbeten,

att i mån av behov verkställa uttaxeringar på sätt närmare i 3 kap. 20 § vattenlagen stadgas,

att över inkomster och utgifter föra ordentliga till riktigheten styrkta räkenskaper,

att kalla delägarna till sammanträde då så befinnes erforderligt,

att tillse att det vid sammanträdet föres protokoll.

Delägarnas bestämmanderätt över företagets angelägenheter utövas på sammanträde, där varje delägare har rösträtt efter sitt delaktighetstal med den begränsning, som föreskrives i 3 kap. 22 § vattenlagen. Kallelse till sammanträde skall skriftligen delgivas samtliga delägare minst en vecka före sammanträdet.

I övrigt hänvisas till de bestämmelser, som närmare framgår av 7 kap. 61-65 §§ vattenlagen.

14. Allmänna bestämmelser.

Jämlikt föreskrifterna i 10 kap. 62 § vattenlagen får förrättningsmannen i fråga om företaget ytterligare bestämma:

att det skall, därest sökandena önskar fullfölja detsamma, utföras i fullständig överensstämmelse med bestämmelserna i detta utlåtande med därtill hörande ritningar och handlingar,

att arbetena må begynna så snart detta utlåtande vunnit laga kraft, samt bör vara bragta till slut före utgången av år 1967,

att företaget skall anses fullbordat, när det avsynats och godkänts av inom länet tjänstgörande behörig förrättningsman eller den han sätter i sitt ställe, samt

att det skall benämnas

15. Besvärshänvisning.

Talan mot förrättningen och detta utlåtande må föras vid Västerbygdens vattendomstol, adress Vänersborg, till vilken besvären med iakttagande av bestämmelserna i 11 kap. 85 § vattenlagen skall vara ingivna inom sextio dagar från nedanstående datum.

16. Verkställighet.

Då denna syneförrättning ej skall underställas vattendomstols prövning, kommer detta utlåtande att gå i verkställighet i den ordning, som för laga kraft ägande dom stadgas, för såvitt icke inom den ovan angivna besvärstiden talan mot syneförrättningen anhängiggöres, och ändring i förrättningsmannens utlåtande härigenom kan komma till stånd.

Gösslunda, Tolsjö den 28 jan. 1964.

I tjänsten:

Lars Kvarnemo

Lars Kvarnemo
Förrättningsman

ARBETS BESKRIVNING.

Innan arbetet påbörjas skall avvägning och utsättning på minst var femtionde meter verkställas genom sakkunnig person.

Vid arbetets utförande iakttages:

- att i grävningstabell angivna djupsiffror är beräknade i förhållande till de avväg-
da dubbarna;
- att förekommande dikeskrökar ej får göras skarpa, utan bör i möjligaste mån uträtas
eller avrundas;
- att under arbetstiden vatten ej uppdämmas eller påsläppes så att skada uppstår;
- att rörbrott, ras eller förskjutningar, som till äventyrs inträffa, omedelbart skall
avhjälpas och erforderliga förstärkningsåtgärder eller slänthörändringar vid-
tagas;
- att förefintliga gränsmärken ej må genom arbetet rubbas eller döljas, såvida icke
dessförinnan nya märken blivit utsatta genom vederbörlig lantmätarens försorg;
- att förrättningsens fixpunkter icke utan tvingande skäl må förstöras; måste så ske,
skall fixpunkten ifråga genom sakkunnig person ersättas med en ny sådan;
- att genomgrävd vägbana snarast möjligt skall återställas i fullgott skick;
- att betongrören till företagets rörledningar godkännes endast under förutsättning
att de underkastats lantbruksnämndens kontroll och därvid uppfyllt gällande
normalbestämmelser ifråga om hållfasthet och täthet;
- att brunnringarna skall vara maskinstampade eller vibrerade;
- att rörläggning skall utföras av vid dylika arbeten van och fullt kompetent person;
- att rörledning ej får täckas, innan läggningen kontrollerats av lantbruksnämnden;
- att rörledning ej må läggas direkt på berg eller stora stenar utan i förekommande
fall på grusbädd;
- att vid täckning noga tillses, att stenar eller andra hårda föremål ej skadar rören;
- att tegelrörsledningarna skall kopplas medelst betongrör i brunnarna;
- att det första röret för de täckdikesstammar, som beräknas komma att utmynna i en
brunn, efter tillsägelse av vederbörande brukare skall inkopplas vid anläggandet
av brunnen ifråga;
- att befintliga täckdikesstammar efter anvisning inkopplas vid anläggandet av brunnar
och rörledningar;
- att inkopplingar utföres omsorgsfullt så att de ej inkräktar på rörarean, varvid
tätas med cementbruk;
- att stenarna kring dagvattenbrunnar ej må vara större än 15 cm;
- att entreprenören ålägges att taga del av bestämmelserna i denna arbetsbeskrivning;
- att fixpunkter för höjdbestämmningen är:


Kors i brunnsluck	c:a 86 m väster sekt.	2+30	+ 6.47
" " berg	" 315 " "	" 5+00	+12.33

Gösslunda, Tolsjö den 28 jan. 1964.

I tjänsten:

Lars Kvarnemo

Lars Kvarnemo
Förrättningsman.

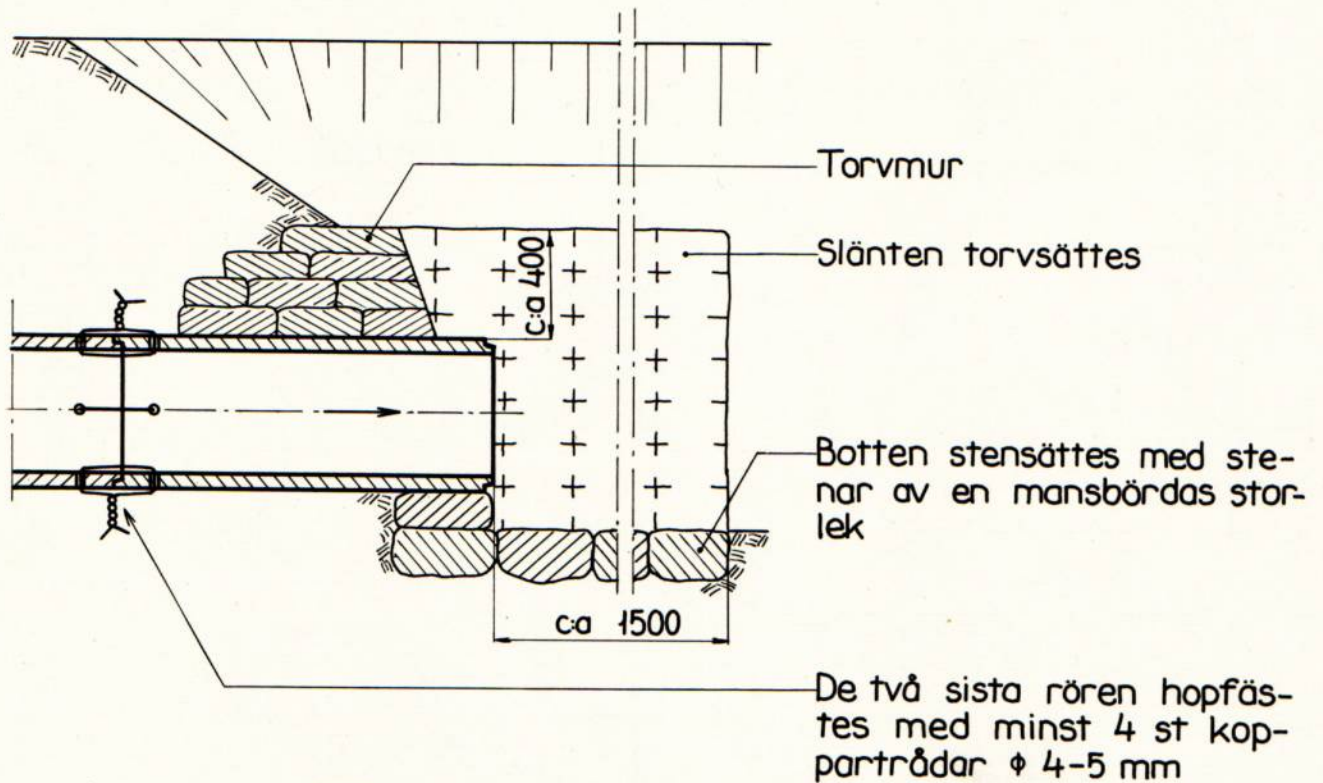

Mått i mm

