



Akt nr:

R-F4b-LS372/64

AU\$R-F4b-LS372/64

372 372

Handlingar

tillhörande Åshults dikningsföretag av
år 1964 i Ryda socken av Skaraborgs län,
upprättade vid handläggning av syneför-
rättning enligt vattenlagen år 1964 av

Lars Kvarnemo

Lars Kvarnemo
Förrättningsman

372-2

RAPPORT över verkställd besiktning			
Företagets namn			
Åshults dikningsföretag av år 1964			
Socken Ryda		Län Skaraborgs	
Ordf. i styrelsen — ~~Reportaget O. Eriksson~~			
Lantbr. Erik Johansson, Åshult, Ryda, <u>Helås.</u>			
Stalligt stöd bev. av lbrstn den	Bidrag till utförandet, kr	Bidrag till rensning, kr	Lån, kr
Stalligt stöd bev. av lbrnämnden den 18/6 1964	Bidrag till utförandet, kr 4.300:-		
Arbetsid jml. V. L. 10:62. 31/12 1968	Förlängning jml. V. L. 7:58.	Kontrakterad arbetstid	Kontrakterad arbetstid förlängd till
Nu tillstyrkes till utbetalning	av bidrag till utförandet, kr	av bidrag till rensning, kr	av lån, kr
Besiktning verkställd den 5/8 1964		Besiktning verkställd av Ingenjör B. Beifeldt	

Vid besiktningen konstaterades att arbetet var utfört enligt
fastställt förslag, varför företaget godkännes.

Skara den 10/8 1964.

Bengt Rief

Protokoll fört vid sammankäde
för syneförrättning enligt vatten-
lagen berörande Åshult m. fl.
fartigheter i Ryda socken, Skara-
borgs län

Fredagen den 21 februari 1964 hos Sven Tengroth,
Åshult, Ryda, adress Helås.

Närvarande: Undertecknad förordnad förrätt-
ningsman samt ing. Bertil Beifeldt, lant-
bruksnämnden, Skara.

Följande sakägare inställde sig till sammankädet
Sökandena:

Sven Tengroth, som äger fartigheten Åshult 1¹²

Erik Johansson -" - Åshult 1¹¹

Algot Johansson -" - Ryda Måns Olofs, 2⁹, 2¹⁶

August Frankson ent. fullmakt (bil 3) för Hulda
Johansson, som äger Åshult 1¹⁴, Ryda Måns Olofs-
gården 2²⁰.

icke sökanden Hjalmar Almgvist, som enligt hans upp-
gift inför de närvarande tillsammans med hustrun
Anna Almgvist har lagfäst i Ryda Måns Olofs-
gården 2¹¹, Ryda Gärskoggården 4¹² och Åshult 1¹⁵
Desutom inställde sig Karl Erik Johansson, som
inför de närvarande uppger, att han numera är
lagfaren ägare till Åshult 1¹⁰, vilken fartighet
han köpt under den 14 mars 1964. Före ägaren Karl
Tengelinn hade sökt förrättningen.

Länstygelsens förordnande av förrättningsman
upplästes (bil 2).

2 §

På föräldningsmannens förfrågan här om anfrådes ej jäv mot föräldningsmannen. Ej heller visste sig denne vara jävig.

3 §

Utöver de tidigare antecknade närvarande in ställde sig nu även Edvin Svensson, som är make till Beda Svensson, som ensam är lagfäst ägare till Ryda Bärskogsgården 4⁴.

4 §

Ingenjör Beifeldt redogjorde för den hittills utförda undersökningen och angav kostnaderna för de olika dikessträckorna. Så långt vederböran de delägares kostnadsandelar preliminärt kunde överblickas ~~fick~~ de närvarande del av dessa.

5 §

Sven Tengroth yrkade på, att företaget skulle utföras med täckta ledningar på sträckorna 0+00 - 8+20 och 25+00 - 27+11, vilka berörde hans mark. Erik Johansson yrkade likaledes på utförande ent. ovan för sträckorna 0+00 - 7+62, 25+00 - 27+11 och 20+00 - 21+09. Algot Johansson yrkade på utförande med täckta ledningar på sträckan 8+20 - 9+58 under förutsättning att Hjalmar Almqvist förenar sig med sökandena och framställer yrkande om företags utsträckning ^(med rörledning) från punkten 9+58 till punkten H i gränsen mellan Ryda Måns Olofsg. 2² och Ryda Måns Olofsgården 2²⁰. Almqvist förenade sig med sökandena (bil 6) och framställde yrkande ent. ovan. Han yrkade även på företags utsträckning från punkten 7+62 till 30+70 med rörledning.

6§

Karl Erik Johansson förenade sig med sökandena till förrättningen och yrkade på att dikessträckan genom hans mark (0+00-3+62) skulle utföras som täckt ledning. Karl Erik Johanssons och Hjalmar Klingvirts förening med sökandena vitsordades av förrättningsmannen. (bil. 6)

7§

August Frankström yrkade å Hilda Johanssons vägar på företagets utförande med rölledningar å sträckorna 20+00-21+09 och 9+58-H, såsom ~~den fram till den egna fartighetens gränser~~

8§

De närvarande uttalade enhälligt, att de önskade, att förrättningen skulle fullföljas enligt de framställda slutliga yrkandena och att de vore villiga att ingå förening om företagets utförande, varigenom biträde av skiftesgodemän vore onödigt.

9§

Förrättningsmannen meddelade, att nytt sammanträde, avsett att vara slutsammanträde, skulle hållas hos Sven Tengroth fredagen den 13 mars 1964 kl. 13.30.

10§

Förrättningsprotokoll upplästes. Det lämnades utan anmärkning. Dagens sammanträde förklarades avslutat.

Ashult, Ryda, Helås den 21 febr. 1964.

I tjänsten:

Lars Kvamqvist.

Fortsatt sammanträde fre-
dagen den 13 mars 1964 hos
Sven Tengroth, Åshult, Ryda,
Helås.

Närvarande: Undertecknad förämningsman och
ing. Bertil Beijfeldt, lantbuds-närmden, Skara.

Följande sakägare inställde sig till sammanträ-
det:

Sven Tengroth, äg. till Åshult 1¹²
Erik Johansson " " " 1["]
Algot Johansson " " Ryda Måns Ölofsq. 2⁹ 2¹⁶,
August Svantesson enl. fullmakt för Hulda Johansson
äg. till Åshult 1¹⁴, Ryda Måns Ölofsq. 2²⁰ (bil. 4)
Hjalmar Almgvist, som tills. med makan äg Ryda
Bärskag. 4¹², Ryda Måns Ölofsq. 2["], Åshult 1["] (fullm. bil. 5)
Karl Erik Johansson, äg. till Åshult 1¹⁰

11 §

Föregående sammanträdes förämningsproto-
koll upplästes.

12 §

Sedan föregående sammanträde hade kommit
terringar i förslaget gjorts i utlighet med de
framställda yrkandena om förslaget utsträck-
ning. De härav betingade justeringarna i
värderingstängd och kostnadsfördelningstängd
anmälades. De sålunda framräknade slutgiltiga
andelstalen upplästes, så att samtliga närvaran-
de fick del av dessa.

13 §

Samtliga sakägare ingick överenskommelse

ent. bil. 7. om företagets utförande och underhåll samt fördelning av kostnaderna här för.

14 §

Till företagets aktförvarare utsågs Erik Johansson, Åshult, Ryda, Helås.

15 §

Föräktningssmannen uppläste utlåtandet, som har lydelse ent. bil 8.

16 §

Föräktningen förklarades avslutad, sedan det förda föräktningsprotokollet upplästs utan anmärkning. Åshult Helås den 13 mars 1964

I tjänsten

Lars Kvarnhus

Föräktningssman.

F ö r t e c k n i n g

över underrättelser angående sammanträde hos lantbrukare Sven Tengroth, Åshult,
Helås fredagen den 21 februari 1964 klockan 13.00, vilka underrättelser denna
dag avsänts till:

	Åshult,	<u>Helås</u>
Karl-Erik Johansson,		
Erik Johansson,	"	"
Sven Tengroth,	"	"
Hulda Johansson,	"	"
Hjalmar Almqvist,	"	"
Algot Johansson,	"	"
Beda Svensson,	Almesåsen,	"
Ordf. i "Åshults vägsamfällighet"		
Sven Svensson,	Åshult,	"

Skara den 11 februari 1964.

I tjänsten:

Lars Kvarnemo

Lars Kvarnemo

Förrättningsman.

Ang. fortsatt sammanträde fredagen den 13 mars 1964 klockan 13.30 har påminnelser
denna dag avsänts till förestående med undantag av
Beda Svensson, Almesåsen, Helås.

Skara den 9 mars 1964.

I tjänsten:

Lars Kvarnemo

Lars Kvarnemo

Förrättningsman


ENSKT NORMAL 2

FEB 1964



Fnr 2368

Insändes till vederbörande lantbruksnämnd

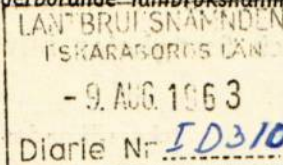

Till Länsstyrelsen i

Skaraborgs län.

Härmed anhålles om förordnande för behörig förrättningsman att handlägga syneförrättning enligt 10 kap. vattenlagen för torrläggning av mig tillhörig mark inom

Ryda socken(-ner) av Skaraborgs län.
Förrättningen avser avlopp o dikning

här uppgives så fullständigt som möjligt företagets beskaffenhet (dikning, åreglering, sjösänkning, invallning e. d.), vidare

företagets omfattning (areal som skall torrläggas, avloppens längd o. d.), om flottled, damm, järnväg, landsväg e. d. beröres m. m.

Närmaste järnvägsstation

Meddelanden om förrättningen ställes till

Lenn Tengroth
Åshult Skelås 15173

titel, namn och fullständig adress samt telefon.

Åshult den 4/8 1963

Sökandes namn:

Fastighet:

Lenn Tengroth	för fastigheten	Åshult 1/2
Karl Tengroth	» »	Åshult 1/10
Erik Johansson	» »	Åshult 1/11
Olav Johansson		Åshult 1/14
Gulda Johansson		

Olav Johansson skänkt Olavgården. 2/9.

Ekedals dt 1960

Förutom nämnda, sökandena tillhöriga fastigheter, väntas nedanstående ägare och fastigheter bliva berörda av företaget.

Icke sökandes namn:

Fastighet:

Jalmar Elmkvist ägare av fastigheten *Åshult S*

Åshult Helo's » » »

Lantbruksnämnden får till förrättningsman föreslå:

Lantbrukskonsulent Lars Kvarnemo

Skara den 26 sept. 1963

På Lantbruksnämndens vägnar:

Rolf Eliasson
Rolf Eliasson

Lars Kvarnemo

Lars Kvarnemo

IIIM2 13 63.

Förordnande.

Lantbrukskonsulenten Lars Kvarnemo, förordnas härmed att i laga ordning verkställa ifrågavarande förrättning; och införs väntas bevis om förordnandets emottagande.

Mariestad å landskansliet den 21 oktober 1963.

På länsstyrelsens vägnar:

J. Sunnerholm
J. Sunnerholm

Erik Christiansson
Erik Christiansson

Fullmakt

Jag August Sandessan,
 Rehusst, Hela's, att vid Syn-
 församlingens ligit. riksdag -
 lagen angående Rehusst m.fl.
 hemman i Ryda socken den
 21 febr. 1964, föra min
 delan tecknande mig.
 Sigtunga fastighet som Ps-
 makt 1964, bekräftar

Rehusst den 13/2 1964

Kulda Johansson

Egenhanda namnteckningar
 Berit Hans

Fullmakt
 f. g. prästenskapet

FULLMAKT

för August Svantesson
Åshult, Helås namn
adress

eller den han i sitt ställe sätter att vid syneförrättning enligt vattenlagen för torrläggning av mark
 tillhörande Åshult till m. fl. fastigheter

i
Ryda socken av Skaraborgs län
 å mina vägnar föra talan samt ingå förening och göra yrkande, som i 10 kap. 58 § vatten-
 lagen omförmäles, ävensom att i förekommande fall träffa överenskommelse om fördelning av
 kostnaderna för företaget. Ombudets laga åtgärder godkännas.

Åshult, Helås den 13/3 1964

Hulda Johansson

Bevittnas:

Anna Johansson
namn
Åshult
adress

Ludvig Johansson
namn
Åshult
adress

FULLMAKT

för Hjalmar Almqvist
Åshult Helås namn
 adress

eller den han i sitt ställe sätter att vid syneförrättning enligt vattenlagen för torrläggning av mark
 tillhörande Åshult 1011 m fl fastigheter

i
Ryda socken av Skaraborgs län
 å mina vägnar föra talan samt ingå förening och göra yrkande, som i 10 kap. 58 § vatten-
 lagen omförmäles, ävensom att i förekommande fall träffa överenskommelse om fördelning av
 kostnaderna för företaget. Ombudets laga åtgärder godkännas.

Åshult Helås den 13/3 1964

Anna Almqvist

Bevittnas:

namn

namn

adress

adress

Förering

Undertecknad förklarar sig härmed jävligt
V.L. 10158 med sökandena till den syneförrätt-
ning, som avser igensläggnings med rör av öppna
avlopp inom fastigheten Åshult 1:11 m.fl. fastig-
heter i Ryda socken av Skaraborgs län, och
yrkar på förstågets utsträckning till att gälla
igensläggnings med rör av sträckan A-B inom
mig tillhöriga fastigheten Åshult 1:10.

Åshult, Helas den 21 febr. 1964

Per-Erik Johansson.

Undertecknad förklarar sig enligt ovan och
yrkar på förstågets utsträckning till parcellerna
Ea och H så att jämväl mig tillhöriga
fastigheterna Åshult 1:15, Ryda Görskagården 4:12
och Ryda Måns Olofsgården 2:11, må kunna på
ändamålsenligt sätt förläggas och brukas.

Åshult, Helas den 21 febr. 1964

Hjalmar Almqvist

Att ovanstående egenhändigt tecknat sina namn
intygas i tjänsten. Fristående föreringar
ritsordas. Åshult dag som ovan

Karl Kvarn
förordningsman.

Läge	Längd m	Arbete, material e. d.	Antal	å-pris kr.	Kostnad kronor	Summa kronor
		<u>A - B</u>				
0		Rörlutlopp typ U-1 st	1	~~60:-~~ 100:-	~~60:-~~ 100:-	
0 - 3+62	362	300 mm:s rör med frakt o.oms. m	362	7:80	2824	
		Grävning, läggning och åter- fyllning "	362	4:50	1629	
1+79, 3+68		Brunn typ B-1 med konisk över- del; d=0,8 m st	2	210:-	420	
3+62-3+68	6	300 mm:s vägrör genom samfällad väg jämte brunn typ B-1 med konisk överdel; d=0,80 m, vid sektion 3+62. Utföres och bekostas av Åshults vägsamf.				
		För oförutsett etc.			~~257~~ 427	5400
		<u>B - C - D</u>				
3+68 - 5+01	133	250 mm rör med frakt o. oms. m	133	5:65	751	
		Grävn., lägn. o. återfylln. "	133	4:--	532	
4+00, 4+71, 5+01		Brunn typ B-1; d=0,6 m st	3	160:-	480	
		För oförutsett etc.			137	1900
		<u>D - E</u>				
5+01 - 7+62	261	225 mm rör med frakt o. oms. m	261	4:90	1279	
		Grävn., lägn. o. återfylln. "	261	3:50	914	
5+90, 6+75, 7+62		Brunn typ B-1; d=0,5 m st	3	130:-	390	
		För oförutsett etc.			217	2800
		<u>E - F</u>				
7+62 - 8+20	58	225 mm rör med frakt o. oms. m	58	4:90	284	
		Grävn., lägn. o. återfylln. "	58	3:50	203	
8+20		Brunn typ B-1; d=0,5 m st	1	130:-	130	
		För oförutsett etc.			83	700

Läge	Längd m	Arbete, material e. d.		Antal	å-pris kr.	Kostnad kronor	Summa kronor
<u>F - G</u>							
8+20 - 9+58	138	200 mm rör med frakt o. oms.	m	138	4:05	559	1300
		Grävn., lägg. o. återfylln.	"	138	3:50	483	
9+58		Brunn typ B-1; d=0,5 m	st	1	130:-	130	
		För oförutsett etc.				128	
<u>G - H</u>							
9+58 - 10+32	74	150 mm rör med frakt o. oms.	m	74	3:20	237	800
		Grävn., lägg. o. återfylln.	"	74	3:--	222	
9+94, 10+32		Brunn typ B-1; d=0,50 m	st	2	130:-	260	
		För oförutsett etc.				81	
<u>C - Ca</u>							
20 - 21+09	109	150 mm rör med frakt o. oms.	m	109	3:20	349	900
		Grävn., lägg. o. återfylln.	"	109	3:--	327	
21+09		Brunn typ B-1; d=0,5 m	st	1	130:-	130	
		För oförutsett etc.				94	
<u>D - Da</u>							
25 - 26+07	107	150 mm rör med frakt o. oms.	m	107	3:20	342	1600
26+07-27+11	104	100 mm rör med frakt o. oms.	"	104	2:50	260	
25 - 27+11	211	Grävn., lägg. o. återfylln.	"	211	3:--	633	
26+07, 27+11		Brunn typ B-1; d=0,5 m	st	2	130:-	260	
		För oförutsett etc.				105	
<u>E - Ea</u>							
30 - 30+70	70	150 mm rör med frakt o. oms.	m	70	3:20	224	600
		Grävn., lägg. o. återfylln.	"	70	3:--	210	
30+70		Brunn typ B-1; d=0,5 m	st	1	130:-	130	
		För oförutsett etc.				36	

KOSTNADSFÖRSLAG

Läge	Längd m	Arbete, material e. d.	Antal	å-pris kr.	Kostnad kronor	Summa kronor
		<u>S a m m a n d r a g .</u>				
0 - 3+68	368	A - B			5400	
3+68-5+01	133	B - C - D			1900	
5+01-7+62	261	D - E			2800	
7+62-8+20	58	E - F			700	
8+20-9+58	138	F - G			1300	
9+58-10+32	74	G - H			800	
20 - 21+09	109	C - Ca			900	
25 - 27+11	211	D - Da			1600	
30 - 30+70	70	E - Ea			600	
	1422					
		Summa			16000	

VÄRDERINGSLÄNGD

Fastighet och ägare Ägobeskrivning	Ägo- figur- nr	Förbättrad mark		Värde pr ha		Båtnad	
		åker, tomt	annan	före	efter	pr ha	pr ägofigur
		hektar	hektar	kronor	kronor	kronor	kronor
<u>Ryda s:n</u>							
<u>Åshult 1:10</u>							
Karl Erik Johansson							
Åker	1	0,20		1000	2000	1000	200
"	2	0,20		700	"	1300	260
"	3	0,75		"	"	"	975
"	4a	0,36		800	"	1200	432
"	4b	0,19		1300	"	700	133
"	5	0,70		1100	"	900	630
"	6	1,06		800	"	1200	1272
"	7	1,24		1200	"	800	992
Bete	8		0,21	960	1600	640	134
Åker	9	0,36		1000	2000	1000	360
Alstringsbåtnad							5388
Brukningsbåtnad							
0 - 3+62 = 362 m à 4:--							1448
Summa		5,06	0,21				6836
<u>Åshult 1:12</u>							
Sven Tengroth							
Åker	10	0,79		1100	2000	900	711
"	11	0,73		800	"	1200	876
Tomt	12	0,29		2400	4000	1600	464
Åker	13	0,75		300	2000	1700	1275
"	14	0,87		500	"	1500	1305
"	15	0,99		600	"	1400	1386
"	16	0,49		500	"	1500	735
"	17	0,58		900	"	1100	638
"	18	0,71		700	"	1300	923
Alstringsbåtnad		6,20					8313
Brukningsbåtnad							
4+00 - 7+62 = 362 m à 2:--							724
7+62 - 8+20 = 58 " " 2:--							116
25 - 27+11 = 211 " " 4:--							844
Summa		6,20					1684
							9997

Fastighet och ägare - Ägobeskrivning	Ägo- figur- nr	Förbättrad mark		Värde pr ha		Båtnad	
		åker, tomt	annan	före	efter	pr ha	pr ägofigur
		hektar	hektar	kronor	kronor	kronor	kronor
<u>Åshult 1:11</u>							
Erik Johansson							
Åker	19	0,38		720	1800	1080	410
"	20	0,14		1080	"	720	101
"	21	0,20		450	"	1350	270
Tomt	22	0,28		2600	4000	1400	392
Åker	23	0,80		900	2000	1100	880
"	24	0,92		"	"	"	1012
"	25	0,90		600	"	1400	1260
"	26	0,77		700	"	1300	1001
Alstringsbåtnad							5326
Brukningsbåtnad:							
3+68 - 4+00 = 32 m å 4:--							128
4 - 7+62 = 362 " " 2:--							724
20 - 21+09 = 109 " " 4:--							436
30 - 30+70 = 70 " " 2:--							140
							1428
Summa		4,39					6754
<u>Åshult 1:14</u>							
<u>Ryda Måns-Olofsg:n 2:20</u>							
Hulda Johansson							
Åker	27	0,90		1000	2000	1000	900
Tomt	28	0,14		2100	3000	900	126
Åker	29	0,61		800	2000	1200	732
"	30	1,24		500	"	1500	1860
"	31	0,80		800	"	1200	960
"	32	0,70		900	1800	900	630
"	33	0,26		1260	"	540	140
"	34	0,18		630	"	1170	211
"	35	0,24		1620	"	180	43
Alstringsbåtnad							5602
Brukningsbåtnad:							
7+62 - 9+58 = 196 m å 2:--							392
9+58 - 10+32 = 74 " " 4:--							296
30 - 30+14 = 14 " " 2:--							28
							716
Summa		5,07					6318

VÄRDERINGSLÄNGD

Fastighet och ägare Ägobeskrivning	Ägo- figur- nr	Förbättrad mark		Värde pr ha		Båtnad	
		åker, tomt	annan	före	efter	pr ha	pr ägofigur
		hektar	hektar	kronor	kronor	kronor	kronor
<u>Ryda Måns-Olofsg:n 2:11</u>							
<u>Ryda Gärsdag:n 4:12</u>							
<u>Åshult 1:15</u>							
Hjalmar Almqvist							
Åker	36	0,11		1260	1800	540	59
"	37	0,14		720	"	1080	151
"	38	0,08		"	"	"	86
"	39	0,37		1080	"	720	266
"	40	0,77		360	"	1440	1109
"	41a	0,52		"	"	"	749
"	41b	0,56		120	2000	1880	1053
"	42	0,30		1260	1800	540	162
Alstringsbåtnad		2,85					3635
Brukningsbåtnad:							
30+14 - 30+70 = 56 m à 2:--							112
Summa		2,85					3747
<u>Ryda Måns-Olofsg:n 2:9, 2:16</u>							
Algot Johansson							
Åker	45	0,62		360	1800	1440	893
"	46	0,35		"	"	"	504
"	47	0,14		1260	"	540	76
"	48	0,35		900	"	900	315
"	49	1,06		630	"	1170	1240
"	50	0,43		1620	"	180	77
"	51	0,49		1260	"	540	265
Alstringsbåtnad							3370
Brukningsbåtnad:							
8+20 - 9+58 = 138 m à 2:--							276
Summa		3,44					3646

Lars Kvarnemo
Förrättningsman

KOSTNADSFÖRDELNINGSLÄNGD

Fastighet Ägare m. m.	Sök. o. tillst. = 5	Båtnad kronor	Fastighets andel i			Samfällighets andel i gemensamma kostnader procent
			för särskild av- delning beräk- nad kostnad kronor	för samfällig- heten beräknad kostnad kronor	samfällig- hetens verk- liga kostnad procent	
1	2	3	4	5	6	7
<u>Åshult 1:10</u>						
Karl Erik Johansson		6836		2933	18,328	<i>Bidr.</i>
<u>Åshult 1:12</u>						
Sven Tengroth		9997		4289	26,803	<i>Bidr.</i>
<u>Åshult 1:11</u>						
Erik Johansson		6754		2897	18,108	<i>Bidr.</i>
<u>Åshult 1:14</u>						
<u>Ryda Måns-Olofsg:n 2:20</u>						
Hulda Johansson		6318		2710	16,939	<i>Bidr.</i>
<u>Ryda Måns-Olofsg:n 2:11</u>						
<u>Ryda Gärskag:n 4:12</u>						
<u>Åshult 1:15</u>						
Hjälmar Almqvist		3747		1607	10,046	<i>Bidr.</i>
<u>Ryda Måns-Olofsg:n 2:9, 2:16</u>						
Algot Johansson		3646		1564	9,776	<i>Bidr.</i>
Summa		37298		16000	100,000	
Åshult, Helås den 13 mars 1964.						
<i>Lars Kvarnemo</i>						
Lars Kvarnemo						
Förrättningsman						

Överenskommelse.

Undertecknade förena oss om att utföra och för framtiden underhålla Åshults dikningsföretag av år 1964 i Ryda socken av Skaraborgs län enligt förslag, som upprättats av lantbrukskonsulent Lars Kvarnemo.

Vi förbinda oss att bekosta och i övrigt utföra företaget enligt de grunder, som fastställts i det till företagets handlingar hörande utlåtandet.

Åshult, Helås den 13 mars 1964.

Karl-Erik Johansson
Karl Erik Johansson

äg. Åshult 1:10

Sven Tengroth
Sven Tengroth

" Åshult 1:12

Erik Johansson
Erik Johansson

" Åshult 1:11

Hulda Johansson *ent. fullmakt*
Hulda Johansson

" { Åshult 1:14
Ryda Måns-Olofsgården 2:20

Hjalmar Almqvist
Hjalmar Almqvist

" { Ryda Måns-Olofsgården 2:11
" Gärskagården 4:12
Åshult 1:15

Algot Johansson
Algot Johansson

" Ryda Måns-Olofsgården 2:9, 2:16

Egenhändiga namnteckningar bevittnas:


Lars Kvarnemo
Lars Kvarnemo

Bertil Beifeldt
Bertil Beifeldt

Ovanstående överenskommelse vitsordas:

Lars Kvarnemo
Lars Kvarnemo

Förrättningsman.

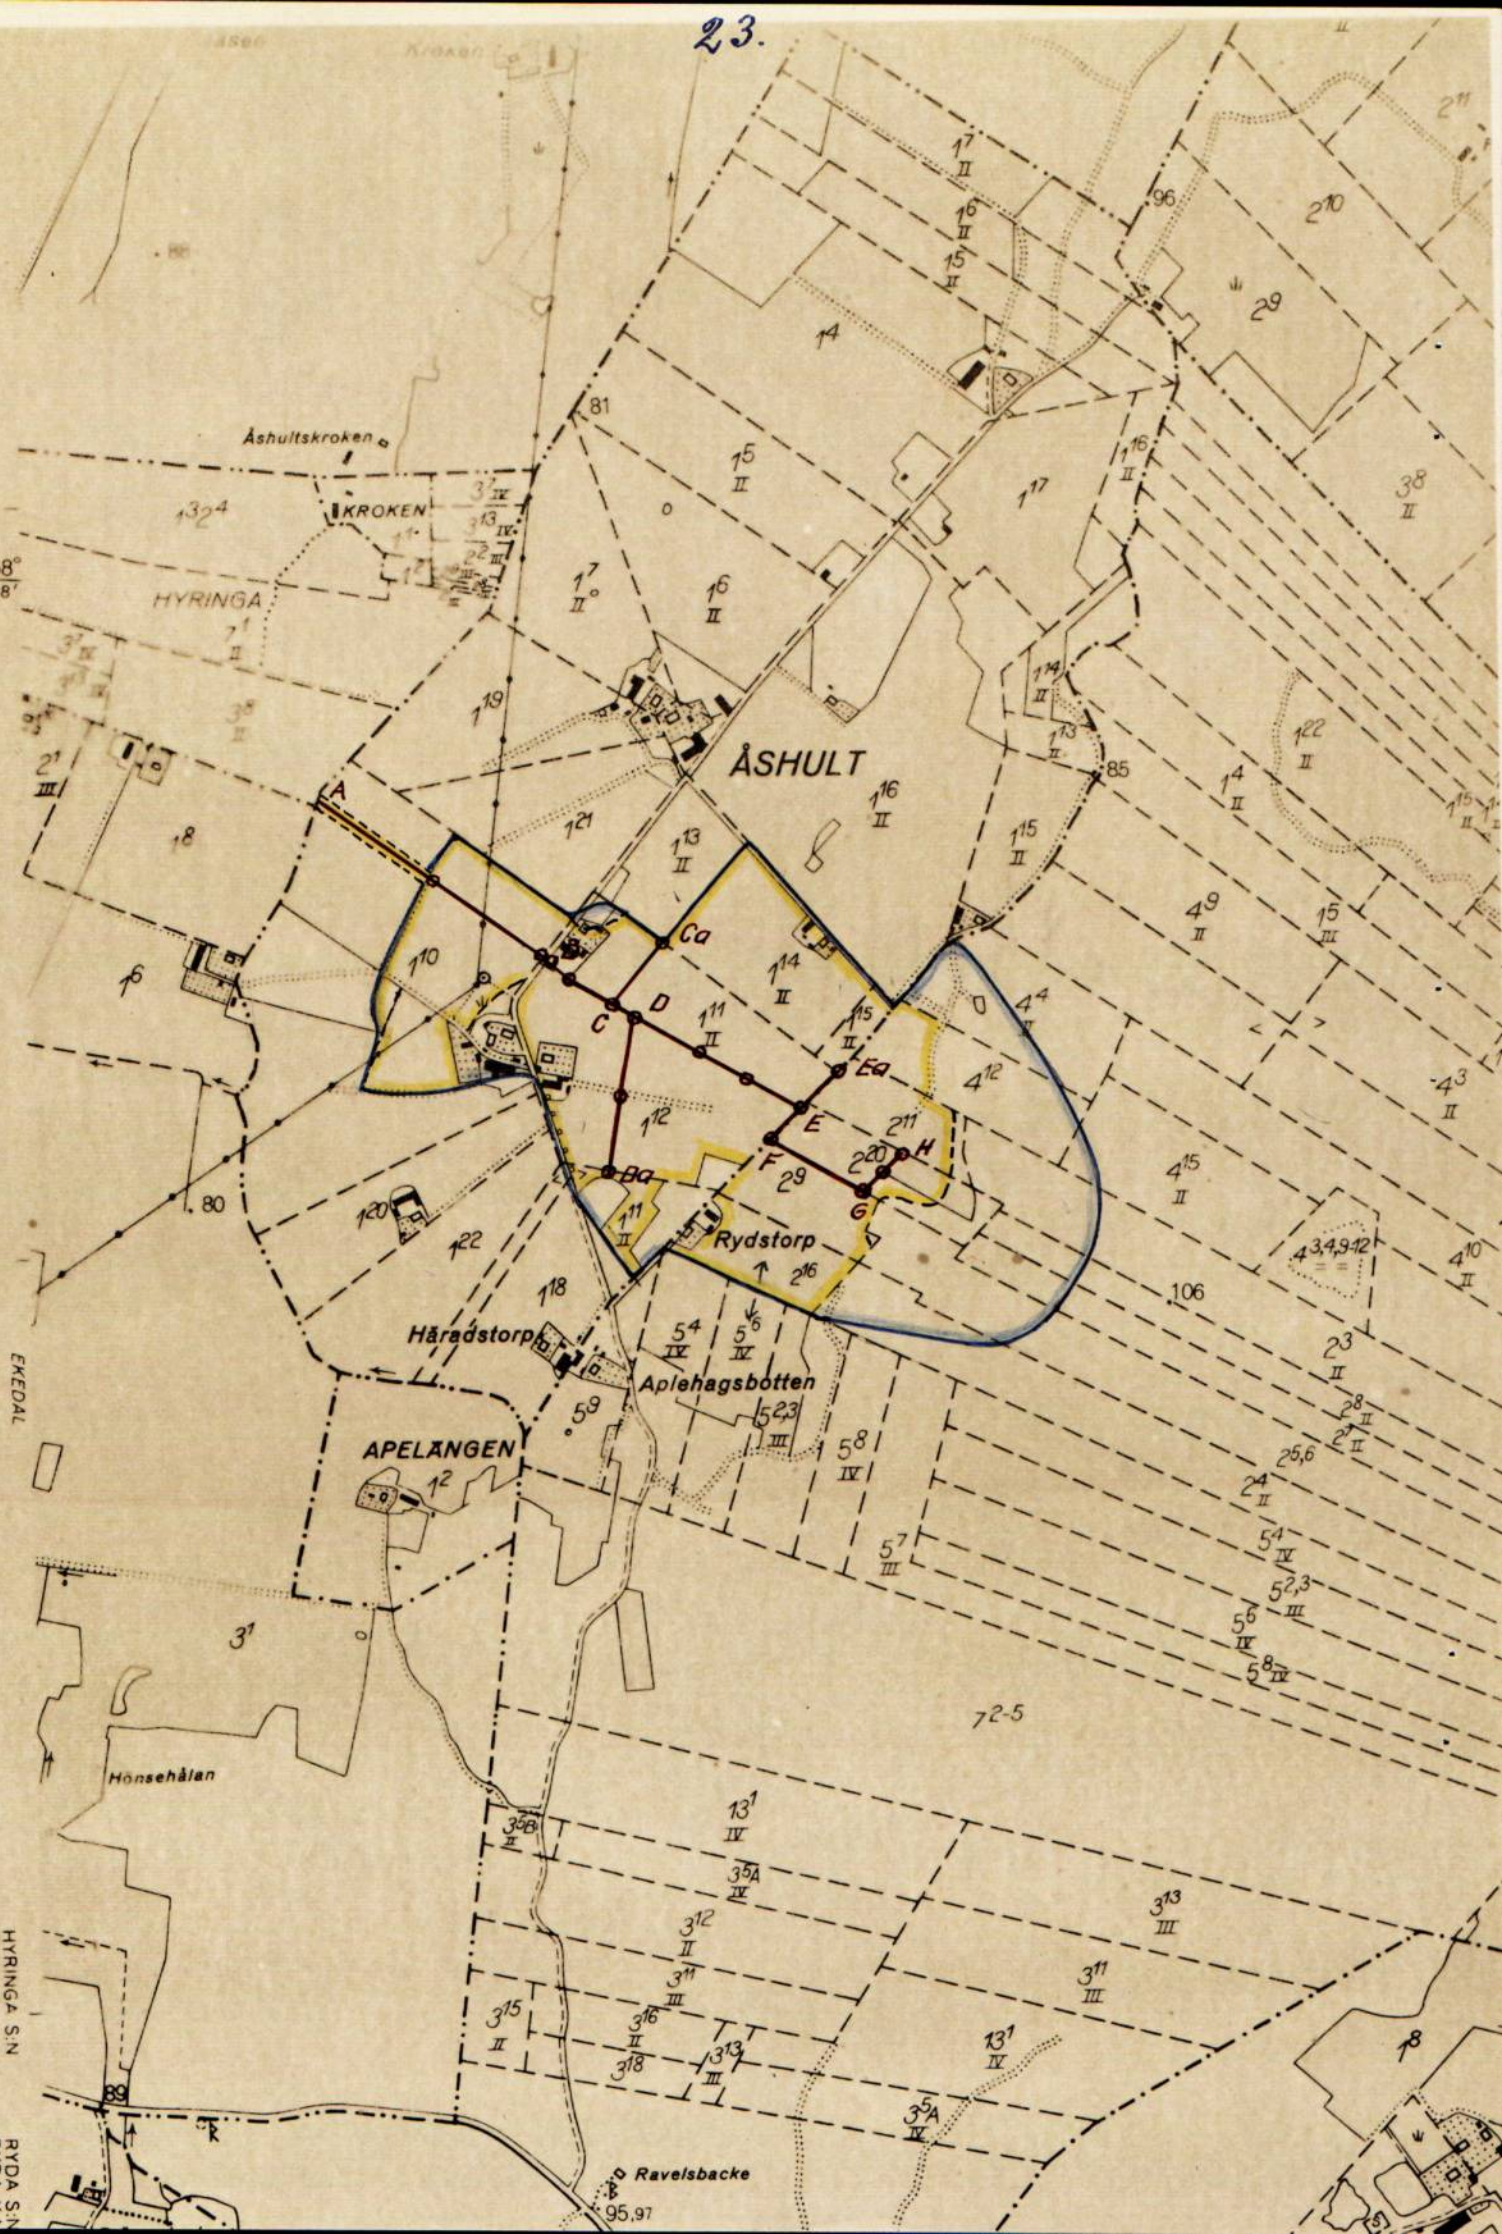

UTLÅTANDE vid syneförrättning enligt vattenlagen för torrläggning av mark tillhörande ÅSHULT 1:12 m.fl. fastigheter i Ryda socken av Skaraborgs län.

1. Ändamål, läge och natur.

Företaget, som avser att genom fördjupning och igenläggning med rör av öppna avlopp bereda möjlighet till bättre torrläggning och brukning av vattenskadade marker, är beläget c:a 3 km V Ryda kyrka inom nederbördsområde nr 142/143. På vidsittande översiktskarta i skala 1:10 000 har torrlägningsområdet markerats med gul färg och företagets rörledningar med röda linjer samt vattensamlingsområdets gränser med blå linjer.

Enligt bestämmelserna i 7 kap. vattenlagen är företaget att anse såsom dikning.

2. Företagets omfattning.

Över till utförande ifrågasatta dikessträckor har profilritningar upprättats utvisande förhållandena vid undersökningstillfället, varjämte de härav beroende vattenskadade markerna avfattats på en plankarta. På sätt som framgår av dessa plan- och profilritningar omfattar företaget följande anläggningar:

Rörledningarna A - B - C - D - E - F - G - H , C - Ca , D - Da och E - Ea .

3. Nederbördsområde, vattenmängd, dimensionering.

Vattensamlingsområdet för de olika avloppssträckorna har uttagits å ekonomiska kartan och delvis uppgåtts på marken. Storleken har angivits på profilritningarna.

Avrinningen ifråga om avlopp för flöden har antagits uppgå till 2,0 liter per sekund och hektar från åker och 1,0 liter per sekund och hektar från skog.

På grundval av de sålunda uträknade vattenmängderna har avloppen dimensionerats för möjliggörande av torrläggning till ändamålsenligt djup av all härav beroende mark, tillhörig sökandena och dem, som förenat sig med sökandena.

Uppgift över vattenmängder och dimensioner framgår av profilritningen.

4. Äldre företag.

Ifrågavarande marker har såvitt kunnat utredas icke tidigare varit föremål för laga syneförrättning.

Företaget utmynnar vid punkt A = punkten C i Åshults dikningsföretag av år 1928.

5. Båtnadsuppskattning.

Den mark, för vilken dikningen medför alstringsbåtnad och som alltså skall ingå i företaget, begränsas på nivåkartan av en streckad svart linje så belägen, att all därutanför liggande mark torde kunna till fullo torrläggas utan hinder av

nuvarande vattenförhållanden.

För utrönande av den genom företaget uppkommande båtnaden har förrättningsmannen efter i 7 kap. 22 § vattenlagen stadgade grunder verkställt uppskattning, vars resultat i detalj föreligger i den bilagda värderingslängden. Härvid har hänsyn tagits till såväl alstrings- som brukningsbåtnad. Hur brukningsbåtnaden fördelar sig på olika avloppssträckor framgår av värderingslängden.

6. Kostnadsfördelning.

Den å plankartan avfattade och enligt värderingslängden förbättrade marken är att anse som en torrläggningssamfällighet.

Av det bilagda kostnadsförslaget framgår vilka arbeten, som skall utföras och av värderings- och kostnadsfördelningslängderna, vilka fastigheter och ägofigurer, som har del däri.

För utrönande om uppdelning i olika avdelningar bör ske har särskild utredning verkställts. Härav framgår, att företaget icke skall uppdelas på avdelningar.

Kostnaderna för företags utförande skall fördelas på delägarna i mån av båtnaden för vars och ens mark. Den sålunda uträknade deltagningsskyldigheten finnes för varje fastighet angiven i kolumn 6 av kostnadsfördelningslängden, där den är uttryckt i procent av företags totalkostnad. I kolumn 5 är det häremot svarande beräknade kostnadsbeloppet angivet.

Kostnaderna för avloppens underhåll skall fördelas efter samma grunder, som angivits för färdigställandet.

Kostnaderna för syneförrättningen skall, sedan företaget kommit till stånd, fördelas på delägarna efter samma grunder, som angivits för utförandet men förskjutes nu av sökandena och med dem jämställda.

7. Allmänna intressen.

Några allmänna vägar eller andra allmänna intressen beröres ej.

8. Broar och trummor.

Diket A - B berör vid sektion 3+62 - 3+68 enskild väg, ingående i Åshults vägsamfällighet. Befintligt vattengenomlopp medger ej ovanförliggande marks torrläggning till erforderligt djup, varför ombyggnad erfordras på sätt framgår av bifogade plan- och profilritningar.

Nuvarande genomlopp har tillkommit efter den 1 januari 1921, varför det enligt bestämmelserna i 7 kap. 8 § vattenlagen åligger Åshults vägsamfällighet att bekosta ovannämnda ombyggnad jämte brunn typ B-1 vid sektion 3+62. Om ej annan överenskommelse träffas med företaget skall vägsamfälligheten ombesörja arbetets

utförande. Arbetet bör så bedrivas att det nya genomloppet kan tagas i bruk inom en månad efter det nedanförliggande avloppssträcka blivit färdigställd genom företagets försorg och meddelande härom kommit vägsamfällighetens styrelse tillhanda. Om vägsamfälligheten överlåter arbetets utförande åt företaget skall vägsamfälligheten betala företagets verkliga kostnader för genomloppet, så snart detta färdigställts.

Genom dikenas igenläggning med rör erfordras ej särskilda ägobroar.

Någon deltagningsskyldighet i framtida underhållet av över avloppen ledande vägövergångar skall ej åvila företaget.

9. Ersättningar och skador.

Skador, som under arbetstiden till äventyrs orsakas av företaget, skall till fulla värdet ersättas, därest någon sakägare hos styrelsen framställer yrkande härom inom ett år efter företagets färdigställande. Sådan skada skall då utan dröjsmål genom styrelsens försorg uppskattas av sakkunnig person och därefter omedelbart ersättas. I brist på åsämjande vid val av värderingsman skall uppskattning verkställas av inom länet tjänstgörande förrättningsman eller den, han sätter i sitt ställe.

10. Vattendomstolsavgift.

Avgift, varom förmäles i 11 kap. 95 § vattenlagen skall, så snart detta utlåtande vunnit laga kraft, erläggas till Länsstyrelsen i Mariestad med 74:60 kronor, vilken kostnad förskjutes av sökandena och sedan företaget kommit till stånd, fördelas på delägarna med två kronor för tusen av vars och ens i kostnadsfördelningslängdens kolumn 3 angivna förbättringsvärde.

11. Framtida underhåll.

I företaget ingående arbeten och anläggningar skall för framtiden omsorgsfullt underhållas samt rensningar företagas så ofta behovet det påkallar. Varje delägare i företaget har rätt att fordra att den dikessträcka, varav han är beroende, underhålls väl.

Uppdämning eller annan åtgärd som hindrar vattnets fria lopp må ej tillåtas.

12. Anslutning av kloakvatten.

Om någon önskar leda kloakvatten till företagets avlopp må detta medgivas på villkor, som bestämmes av företagets styrelse i samråd med inom länet tjänstgörande förrättningsman.

13. Arbetsbeskrivning, fixpunkter.

Detaljerade uppgifter över den föreslagna anläggningens utformning återfinnes i bifogade arbetsbeskrivning och kostnadsförslag samt på upprättade plan- och profilritningar jämte typritningar.

Fixpunktsförteckning återfinnes i arbetsbeskrivningen.

Det använda höjdsystemets nollplan sammanfaller med nollplanet för Åshults dikningsföretag av år 1928, vilket är antaget.

14. Organisation.

Företagets angelägenheter skall handhas av en styrelse, bestående av en eller flera ledamöter, som väljes på allmänt sammanträde med delägarna.

Styrelsen åligger:

- att ombesörja företagets utförande samt kontrollera entreprenörs arbete, i den mån så befinnes erforderligt med biträde av sakkunnig person,
- att tillse att företagets anläggningar alltid hålles i fullgott skick samt ombesörja rensnings- och underhållsarbeten,
- att i mån av behov verkställa uttaxeringar på sätt närmare i 3 kap. 20 § vattenlagen stadgas,
- att över inkomster och utgifter föra ordentliga till riktigheten styrkta räkenskaper,
- att kalla delägarna till sammanträde då så befinnes erforderligt,
- att tillse att det vid sammanträdet föres protokoll.

Delägarnas bestämmanderätt över företagets angelägenheter utövas på sammanträde; där varje delägare har rösträtt efter sitt deläktighetstal med den begränsning, som föreskrives i 3 kap. 22 § vattenlagen. Kallelse till sammanträde skall skriftligen delgivas samtliga delägare minst en vecka före sammanträdet.

I övrigt hänvisas till de bestämmelser, som närmare framgår av 7 kap. 61-65 §§ vattenlagen.

15. Allmänna bestämmelser.

Jämlikt föreskrifterna i 10 kap. 62 § vattenlagen får förrättningsmannen i fråga om företaget ytterligare bestämma:

- att det skall, därest sökandena önskar fullfölja detsamma, utföras i fullständig överensstämmelse med bestämmelserna i detta utlåtande med därtill hörande ritningar och handlingar,
- att arbetena må begynna så snart detta utlåtande vunnit laga kraft, samt bör vara bragta till slut före utgången av år 1968,
- att företaget skall anses fullbordat, när det avsynats och godkänts av inom länet tjänstgörande förrättningsman samt
- att det skall benämnas "Åshults dikningsföretag av år 1964".

16. Besvärshänvisning.

Talan mot förrättningen och detta utlåtande må föras vid Västerbygdens vattendomstol, adress Vänersborg, till vilken besvären med iakttagande av bestämmelserna i 11 kap. 85 § vattenlagen skall vara ingivna inom sextio dagar från nedanstående datum.

17. Verkställighet.

Då denna syneförrättning ej skall underställas vattendomstols prövning, kommer detta utlåtande att gå i verkställighet i den ordning, som för laga kraft ägande dom stadgas, för såvitt icke inom den ovan angivna besvärstiden talan mot syneförrättningen anhängiggöres och ändring i förrättningsmannens utlåtande härigenom kan komma till stånd.

Åshult, Helås den 13 mars 1964.

I tjänsten:

Lars Kvarnemo

Lars Kvarnemo

Förrättningsman.

ENSKT NORMAL 2

TUMBA 1963

ARBETS BESKRIVNING.

Innan arbetet påbörjas skall avvägning och utsättning på minst var femtionde meter verkställas genom sakkunnig person.

Vid arbetets utförande iakttages:

- att i grävningstabell angivna djupsiffror och dagbredder är beräknade i förhållande till de avvägda dubbarna;
- att där dike går i rågång, bör grävningen så verkställas, att rågången och rörledningens mittlinje kommer att sammanfalla;
- att under arbetstiden vatten ej uppdämmas eller påsläppes så att skada uppstår;
- att rörbrott, ras eller förskjutningar, som till äventyrs inträffa, omedelbart skall avhjälpas och erforderliga förstärkningsåtgärder eller släntförändringar vidtagas;
- att förefintliga gränsmärken ej må genom arbetet rubbas eller döljas, såvida icke dessförinnan nya märken blivit utsatta genom vederbörlig lantmätarens försorg;
- att förrättningens fixpunkter icke utan tvingande skäl må förstöras; måste så ske, skall fixpunkten ifråga genom sakkunnig person ersättas med en ny sådan;
- att genomgrävd vägbana snarast möjligt skall återställas i fullgott skick;
- att betongrören till företagets rörledningar godkännes endast under förutsättning att de underkastats lantbruksnämndens kontroll och därvid uppfyllt gällande normalbestämmelser ifråga om hållfasthet och täthet;
- att brunnsringarna skall vara maskinstampade eller vibrerade;
- att rörläggning skall utföras av vid dylika arbeten van och fullt kompetent person;
- att rörledning ej får täckas, innan läggningen kontrollerats av lantbruksnämnden;
- att rörledning ej må läggas direkt på berg eller stora stenar utan i förekommande fall på grusbädd;
- att vid täckning noga tillses, att stenar eller andra hårda föremål ej skadar rören;
- att tegelrörsledningarna skall kopplas medelst betongrör i brunnarna;
- att det första röret för de täckdikessammar, som beräknas komma att utmynna i en brunn, efter tillsägelse av vederbörande brukare skall inkopplas vid anläggandet av brunnen ifråga;
- att befintliga täckdikessammar efter anvisning inkopplas vid anläggandet av brunnar och rörledningar;
- att inkopplingar utföres omsorgsfullt så att de inkräktar på rörarean, varvid tätas med cementbruk;
- att stenarna kring dagvattenbrunnar ej må vara större än 15 cm;
- att rörfogarna skall grusas, om jorden är så beskaffad, att risk för igenslamning föreligger; stenfyllningen kring dagvattenbrunnarna skall då beklädas med grästorv, enris eller granris;
- att entreprenören ålägges att taga del av bestämmelserna i denna arbetsbeskrivning;

att fixpunkter för höjdbestämningen är:

Kors i berg c:a	74 m NO	3+68.	+ <u>13.84</u>
" " " "	170 m SV	8+20.	+ <u>14.25</u>
" " " "	130 m Ö	30+70.	+ <u>14.63</u>

Åshult, Ryda den 13 mars 1964

I tjänsten:

Lars Kvarnemo

Lars Kvarnemo
Förrättningsman

