



Akt nr:

R-F4b-LS374/64

AU\$R-F4b-LS374/64

Handlingar

angående Lunnebergs dikningsföretag av
år 1964 i Sävare socken, Skaraborgs län;
upprättade vid syneförrättning enligt
vattenlagen av

Lars Kvarnemo

Lars Kvarnemo
Förrättningsman

374-2

RAPPORT över verkställd ~~besiktning~~ avsyning

Företagets namn

"Lunnebergs dikningsföretag av år 1964"

Socken

Säware

Län

Skaraborg

Ordf. i styrelsen — Förförordanden — Ende i styrelsen

Lantbrukare Erik Bragd, Fänriksgården, V i n n i n g a

Statligt stöd bev. av lbrstn den -	Bidrag till utförandet, kr -	Bidrag till rensning, kr -	Lån, kr -
Statligt stöd bev. av lbrnämnden den 4/8 1964	Bidrag till utförandet, kr 5 600:--	-	-
Arbets tid jml. V. L. 10:62. 31/12 1967	Förlängning jml. V. L. 7:58. -	Kontrakterad arbetstid -	Kontrakterad arbetstid förlängd till -
Nu tillstyrkes till utbetalning	av bidrag till utförandet, kr 5 600:--	av bidrag till rensning, kr -	av lån, kr -
~~XXXXX~~ verkställd den	~~XXXXX~~ verkställd av lantbrukskonsulent L. Kvarnemo		
Avsyning	6/11 och 24/11 1964	Avsyning	o. ingenjör B. Beifeldt

Företaget har utförts enligt den fastställda arbetsplanen, varför detsamma godkännes.
Skara den 25 november 1964.

L.K.

Lars Kvarnemo

Lantbrukskonsulent.

LANTBRUKSNÄMNDEN
I SKARABORGS LÄN
SKARA Tel. 13140

AVSYNINGSENTYGET

Undertecknad får härmed intyga att Lunnebergs dikebygningsföretag av år 1964
som för (rationaliseringsåtgärdens art) dikebyg
å fastigheten Lunneberg 1:16 m. fl. i Sävar socken
beviljats lånegaranti nr å kronor
avskrivningslån nr å kronor
statsbidrag nr B. 6919 å 56001- kronor
vid av mig verkställd avsyning befunnits hava i överensstämmelse med av lantbruks-
nämnden godkänd plan och arbetsbeskrivning utfört följande arbete:

Hela företaget
.....
.....

Av föreskrivna arbeten äro följande icke utförda:
.....
.....

Avsyningen har föranlett följande anmärkningar ifråga om:

använt material:

avvikelser från godkänd plan:

.....
.....

arbetets kvalitet:

Brandförsäkring:
..... Skara den 25/11 19 64

..... Beitil Beifeldt

Hittills hava utanordnats och/eller utbetalats:

å lånegarantin kronor

å avskrivningslånet kronor

å statsbidraget kronor

På grund av ovan intygade arbeten kunna ut-
betalas ~~ytterligare~~:

å lånegarantin kronor

å avskrivningslånet kronor

å statsbidraget 56001- kronor

Skara den 25 nov 19 64

Lan Kvan

Kamerala avdelningens anteckning
utanordnat den Nr Signatur

...../.....19.....

...../.....19.....

26/11 19 64 BM

Protokoll fört vid samman-
träde angående dikning i
samband med syneförelägg-
ning berörande lillängen
m. fl. fastigheter i Sävare
socken, Skaraborgs län.

Tisdagen den 24 mars 1964 på Café Stenlid, Vinninga

Närvarande: Underseend lantbunskonsulent, för-
ordnad förädlingsman samt ingenjör Bertil
Beifeldt, lantbunsknämnden, Skara, som ut-
fört erforderliga mättnings- och beräkningsarbeten.

Följande sakägare instälde sig till sammanträdet.

Erik Bragd, som genom köp 1964 förvärvat Lurmeberg
1¹⁶, 1⁴⁵, Torestorps 2²³. Bragd uppger sig ännu ej ha lag-
fart. Före ägaren var Karl Eriksson.

Erster Kindvall, som är lagfaren ägare till Lurmeberg 1¹⁷

Karl Johansson, " " 1²¹

Nils Johansson, " " Björlycke 1⁸

Bertil Smedman, " " Lurmeberg 1¹⁹

- Einar Jansson representerade sterbhuset efter Gustav
Jansson. Sterbhuset består av änkefru Helga
Jansson samt hennes barn Einar Jansson, Alvar
Jansson, Erik Jansson och fru Ester ~~Jansson~~ Andersson.

Herbert Andersson, som är lagfaren ägare till Lurmeberg 1³⁵

- Karl Green, som är lagfaren ägare till kostadsfastigheten
Lurmeberg 1⁴².

Som representant för Ålycke-Junga-Torestorps
vägsamfällighet var Sven Falk närvarande.

Länsstyrelsens förordnande av förädlingsman

upplästes (bil 1)

2 §

Något jär mot förätkningsmannen anfördes ej. Ej heller visste sig denne vara jävig.

3 §

Ingenjör Beifeldt redogjorde för hithittills gjorda utredningsarbeten samt angav de ungefärliga beräknade kostnaderna för planerad dikning.

4 §

Efter att ha tagit del av ovanstående framställdes följande yrkanden och påpekanden: Karl Green gjorde inga yrkanden om dike fram till sin bostadsfastighet.

Herbert Andersson anråg sig ha ringa otägenhet av nuvarande vattenförhållanden i sin mark och förväntade sig ingen stor bättnad av den föreslagna dikningsåtgärden. Han yrkade för sin del ej på någon åtgärder men motsatte sig ej att en täckt rörtledning drages fram över hans mark i lämplig sträckning.

Erik Bragd yrkade på täckt ledning från punkten 0+00 ent. uppmättn. fram till punkten 5+78. Fröken Kindvall yrkade på fördjupning och rörtläggning av avloppet fram till Smedmans gräns i punkten 7+10. Något yrkande om företgets ntsträcken. Genom hennes mark fram till Björlycke 1¹⁴ framställdes ej.

Bertil Smedman yrkade på företgets ntsträckning från hans nedre gräns dels till Arvid Magnussons mark i punkten 21+67, dels till punkten 10+25 ent. det framlagda förslaget. Smedmans yrkande gäade utförande med täckta ledningar.

Nils Johansson yrkade på frätzgets utsträckning med täckt ledning i gränsen mellan hans fastighet och Arvid Magnussons fastighet Björlycke 1⁷ fram till punkten 12+14.

Ent. utredn. finns en rötledning framdragen över kummeberg 1⁴³ fram till samfädda vägen samt vidare i gränsen mellan kummeberg 1¹⁹ och kummeberg 1²¹ fram till Nils Johanssons gräns. Av uttalanden av de närvarande framgick, att denna ledning fungerar på tillfredsställande sätt, varför nya dikningsåtgärder inom detta område befunns onödiga.

Karl Johansson vittnade, att den nämnda ledningen över kummeberg 1⁴³ vore tillräcklig för hans behov av torrläggning. Han yrkade dock på fördjupning av avloppet nedströms denna lednings utlopp för trygghet av dess framtida funktionsduglighet.

Representanter för Ålycke - Junga - Torstorp's vägsamfällighet förklarade, att samfälligheten vore beredd att bekosta ~~en~~ läggning av nytt vattengenomlopp genom samfädda vägen vid sektion 5+78 - 5+83 jämte brunn nedströms.

5 §

Då inget vidare förekom till handläggning avslutades sammanträdet, sedan förämningsmannen meddelat, att nytt sammanträde, avsett att vara slutsammanträde, skulle hållas på ~~Cafe Almblad~~ hos fröken Lindvall, Källängen, Vinnunga, torsdagen den 23 april 1964. ^{kl. 09.30} Goda män skulle kallas och sakägarna skulle ~~en~~ ytterligare underrättas om sammanträdet genom annonser i Skaraborgs län.

bidning och Nya Lidköpingslidningen. Dagens
protokoll upplästes. Det uppläste protokollet
lämnades utan erinran.

Vinninga den 24 mars 1964.

J Hjärsten
Lars Kvamemo

Fortsatt sammankäde torsdagen den 23 april 1964
hos fröken Ester Lindvall, Lillängen, Savare,
Vinninga.

Närvarande under tecknad förädlingsman
samt ingenjör Bertil Beifeldt, Skara.

Följande sakägare inställde sig till samman-
trädet:

Erik Bragel	äg. till Lunnaberg	1 ¹⁶ , ⁴⁵ Torstens 2 ²³
Ester Lindvall	" - Lunnaberg	1 ¹⁷
Karl Johansson	" - "	1 ²¹
Nils Johansson	" - Björbycke	1 ³
Bertil Smedman	" - Lunnaberg	1 ¹⁹
Herbert Andersson	" - "	1 ³⁵
Arvid Magnusson	" - Björbycke	1 ¹⁷

Fru Ebba Magnusson som representant för dödsboet
efter Gösta Magnusson, vilket äger Lunnaberg 1⁴³.
Dödsboet består förutom av fru Magnusson av hennes
barn Ann-Mari Magnusson, Elisabeth Magnusson,
Torbjörn Magnusson, Gunilla Magnusson och Mo-
nica Magnusson.

65

Föregående sammankädes protokoll upplästes.

75

Förädlingsmannen meddelade, att Arvid Magnus-
son och dödsboet efter Gösta Magnusson genom fru

Edla Magnusson underhand vid personligt besök hos vederbörande efter föregående sammanträdde förenat sig med stämman till förrättningen och yrkat på föreningens utsträckning på sådant sätt, som framgår av föreningskravet, bil. 3.

Då det på grund härav framstod som samtyckligt, att några motsärande intressen av betydelse ej skulle komma att föreligga, hade förrättningsmannen avstått från att kalla gode män och kalla sakägarna genom anmälan. Åtgärder förklarades inför de närvarande, som även godkände utveckelsen från bestämelsen i 5 §. Sakägarna hade i stället underlåtit och påminnt om dagens sammankomst genom personliga kallelser utsända med post. Dessutom hade Arvid Magnusson och fru Edla Magnusson underlåtit om tid och plats för sammankommet vid personligt besök enligt ovan den 24 mars 1964. (se bil. 2).

8 §.

Förrättningsmannen vittnade Arvid Magnussons och dödsboets efter Arvid Magnusson förening med stämman till förrättningen enligt bil. 3.

9 §

Sedan det slutgiltiga förslaget till delgivning framlagts och diskuterats förenade sig Herbert Andersson med stämman till förrättningen. Föreningen (bil enligt ovan) vittnades av förrättningsmannen.

10 §

Samtliga sakägare fick del av de framräknade kostnadsandelarna. Efter viss diskussion förklarade de närvarande, att de vore beredda godkänna den föreslagna kostnadsfördelningslängden. Därefter ingick de överenskommelse angående företags utförande m. m. ent. bil. 6.

11 §

Till aktförvarare och förtröendeman för företaget utsågs Erik Bragel, Färniksgården, Vinnunga.

12 §

Förättningsmannens utlåtande, som har lydelse ent. bilaga 7 upplästes.

13 §

Det födda förättningsprotokollets paragrafer 6-14 upplästes. Några anmärkningar mot det födda protokollet framfördes ej.

14 §

Då intet vidare förekom till handläggning förklarade förättningsmannen förättningen avslutad.

Ort och tid som ovan


Lars Kvam

Förättningsman.



Fr 2369

Insändes till vederbörande lantbruksnämnd.

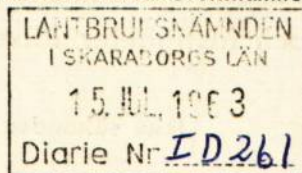

Till Länsstyrelsen i

Skaraborgs

län.

Härmed anhålles om förordnande för behörig förrättningsman att handlägga syneförrättning enligt 10 kap. vattenlagen för torrläggning av mig tillhörig mark inom

Gövsred

socken(-nar) av

Skaraborgs

län.

Förrättningen avser

Dikning stamm

här uppgives så fullständigt som möjligt företagets beskaffenhet (dikning, åreglering, sjösänkning, invallning e. d.), vidare

företagets omfattning (areal som skall torrläggas, avloppens längd o. d.), om flottled, damm, järnväg, landsväg e. d. beröres m. m.

Närmaste järnvägsstation

Meddelanden om förrättningen ställes till

Erik Bragd

Tele. Likh 50004

Lantbrukare

Färriksgården

titel, namn och fullständig adress samt telefon.

Vinninga

Vinninga

den

12 juli

19 63

Sökandes namn:

Fastighet:

Erik Bragd

för fastigheten

Lillöngen

Erik Lindvall » »

1/1 Lunnberga

Gösta Magnusson » »

1/45 Lunnberg

Sten Johansson

1/21 Lunnberg

Sten Johansson

Lillöngen

Bertil Omedman

1/19

Lunnberg

Förutom nämnda, sökandena tillhöriga fastigheter, väntas nedanstående ägare och fastigheter bliva berörda av företaget.

Icke sökandes namn:

Fastighet:

ägare av fastigheten

» » »

» » »

Lantbruksnämnden får till förrättningsman föreslå:

Lantbrukskonsulent Lars Kvarnemo

Skara

den 26 sept.

1963

På Lantbruksnämndens vägnar:

Rolf Eliasson

Lars Kvarnemo

Lars Kvarnemo

IIIM2 14 63.

Förordnande.

Lantbrukskonsulenten Lars Kvarnemo, förordnas härmed att i laga ordning verkställa ifrågavarande förrättning; och införs väntas bevis om förordnandets emottagande.

Mariestad å landskansliet den 21 oktober 1963.

På länsstyrelsens vägnar:

J. Sunnerholm

Erik Christiansson

F ö r t e c k n i n g

över underrättelser angående sammanträde på Café Almelid, Vinninga, tisdagen
den 24 mars 1964 klockan 9.30, vilka denna dag avsänts till:

		<u>Vinninga</u>
Erik Bragd,	Fänriksgården,	
Ester Lindvall,	Lillängen,	"
Gösta Magnusson,	"	"
Karl Johansson,	"	"
Nils Johansson,	"	"
Bertil Smedman,	"	"
Gustav Janssons sterbhus,	"	"
Herbert Andersson,	"	"
Karl Eriksson,	"	"
Karl Green,	"	"
Arvid Magnusson,	"	"
Anna Jonsson,	"	"

"Ålycke-Junga-Torstorps vägsamfällighet"

Ordf. Alf Andersson, Änkgården, "

Skara den 11 mars 1964.

Lars Kvarnemo

Lars Kvarnemo

Förrättningsman.

Underrättelser ang. slutsammanträde hos fröken Ester Lindvall, Lillängen, Sävare, Vinninga, torsdagen den 23 april 1964, kl. 09.30 utsända till ovannämnda sakägare utom Gustav Janssons stbh., Karl Eriksson, Karl Green och Anna Jonsson, vilket skett denna dag. Skara den 16 april 1964.

Lars Kvarnemo

Lars Kvarnemo

Förrättningsman.

Förening.

Undertecknat dödsbo efter Gösta Magnusson
ägare till Lunnberg 1⁴³; Sävare socken
förenar sig härmed med sökandena till
den laga synförsäkring, som avser dikning
inom Lillängen om. fl. fartigheter. Döds-
boet yrkar på förtagets utsträckning med
rörledning från punkten 30+00 till 33+28
inom Lunnberg 1⁴³, så att den härav beroende åker-
jorden kan tovläggas till ändamålsenligt djup.

Lillängen, Vinninga den 24 mars 1964
frö dödsboet efter Gösta Magnusson
Ebba Magnusson

Undertecknad, ägare till Björlycke 1¹⁷; Sävare
socken, förenar sig med sökandena till synförsäk-
ring enligt ovan, och yrkar på förtagets ut-
sträckning med rörledning till punkterna 12+14(H)
och 21+60 (Eo) så att härav beroende åkerjord
kan tovläggas till ändamålsenligt djup.

Lillängen, Vinninga den 24 mars 1964
Erikvid Magnusson

Undertecknad ägare till Lunnberg 1³⁵; Sävare socken
förenar sig härmed med sökandena till syn-
försäkr. enl. ovan och yrkar på förtagets utform-
ning enl. det framlagda förslaget.

Lillängen den 23 april 1964
Herbert Andersson

Ovanstående föreningar intordas i tjänsten
Lillängen, Vinninga den 23. 4. 1964
Karl Kvarnström

KOSTNADSFÖRSLAG

Läge	Längd m	Arbete, material e. d.	Antal	å-pris kr.	Kostnad kronor	Summa kronor
<u>A-B</u>						
0-1+00	93	Schaktning av lerblandad sand m ³	90	2:50	225:-	
		Utplanering av uppschaktad jord m ³	90	0:50	45:-	
1+00		Rörutlopp typ U-1 st	1	100:-	100:-	
1+00-1+93		300 mm:s muffrör med frakt och oms m	93	10:40	936:-	
		Tätning av rörskarvar med tjär- drev och asfalt m	93	1:50	140:-	
		Grävn., lägg. o återfylln. m	93	4:50	419:-	
1+40		Brunn typ B-1S d=0.50 m st	1	130:-	130:-	
~~1+93~~		~~" " B-1 d=0.80 m st~~	~~1~~	~~210:-~~	~~210:-~~	
1+93-3+22	129	300 mm:s rör med frakt och oms m	129	7:80	1.006:-	4.400:-
		Grävn., lägg. o återfylln. m	129	4:50	581:-	
3+22		Brunn typ B-1 d=0.80 m st	1	210:-	210:-	
		För oförutsett etc.			608:-	
<u>B-C</u>						
3+22-4+68	146	300 mm:s rör med frakt och oms m	146	7:80	1.139:-	2.200:-
		Grävn., lägg. o återfylln. m	146	4:50	657:-	
4+68		Brunn typ B-1 d=0.8 m st	1	210:-	210:-	
		För oförutsett etc.			194:-	
<u>C-D</u>						
4+68-5+78	110	225 mm:s rör med frakt och oms m	110	4:90	539:-	1.100:-
		Grävn., lägg. o återfylln. m	110	3:50	385:-	
5+83		Brunn typ B-1 d=0.5 m st	1	130:-	130:-	
		För oförutsett etc.			46:-	
5+78-5+83	5	Trumma av 225 mm:s vägrör				
5+78		Brunn typ B-1 d=0.5 m st	1			
		Utföres och bekostas av Ålycke- Junga-Torestorps vägsamfällighet				
<u>D-E</u>						
5+83-7+14	131	200 mm:s rör med frakt och oms m	131	4:05	531:-	1.400:-
		Grävn., lägg. o återfylln. m	131	3:50	459:-	
7+10; 7+14		Brunn typ B-1 d=0.5 m st	2	130:-	260:-	
		För oförutsett etc.			150:-	

Läge	Längd m	Arbete, material e. d.	Antal	å-pris kr.	Kostnad kronor	Summa kronor
<u>E-F</u>						
7+14+8+59	145	200 mm:s rör med frakt och oms	m 145	4:05	587:-	1.400:-
		Grävn., lägg. o återfylln.	m 145	3:50	508:-	
8+59		Brunn typ B-1 d=0.5 m	st 1	130:-	130:-	
		För oförutsett etc.			175:-	
<u>F-G</u>						
8+59-10+25	166	150 mm:s rör med frakt och oms	m 166	3:20	531:-	1.400:-
		Grävn., lägg. o återfylln.	m 166	3:-	498:-	
9+03, 10+25		Brunn typ B-1 d=0.5 m	st 2	130:-	260:-	
		För oförutsett etc.			111:-	
<u>G-H</u>						
10+25-12+14	189	150 mm:s rör med frakt och oms	m 189	3:20	605:-	1.600:-
		Grävn., lägg. o återfylln.	m 189	3:-	567:-	
11+07; 12+14		Brunn typ B-1 d=0.5 m	st 2	130:-	260:-	
		För oförutsett etc.			168:-	
<u>C-K-L</u>						
30-33+28	328	225 mm:s rör med frakt och oms	m 328	4:90	1.607:-	3.500:-
		Grävn., lägg. o återfylln.	m 328	3:50	1.148:-	
31+65; 32+70; 33+28		Brunn typ B-1S d=0.50 m	st 3	130:-	390:-	
		Brunnarna skall sättas i bef. dike och inkopplas på rörledn. med 150 mm:s rör För oförutsett etc.			355:-	
<u>E-Ea</u>						
20-21+60	160	150 mm:s rör med frakt och oms	m 160	3:20	512:-	1.400:-
		Grävn., lägg. o återfylln.	m 160	3:-	480:-	
20+78; 21+60		Brunn typ B-1 d=0.5 m	st 2	130:-	260:-	
		För oförutsett etc.			148:-	
<u>Sammandrag</u>						
0-3+22	322	A-B	m 322			4.400:-
3+22-4+68	146	B-C	m 146			2.200:-
4+68-5+83	115	C-D	m 115			1.100:-
5+83-7+14	131	D-E	m 131			1.400:-
7+14-8+59	145	E-F	m 145			1.400:-
8+59-10+25	166	F-G	m 166			1.400:-

KOSTNADSFÖRSLAG

Läge	Längd m	Arbete, material e. d.	Antal	å-pris kr.	Kostnad kronor	Summa kronor
10+25-12+14	189	G-H m	189			1.600:-
30=4+68-33+28	328	C-K-L m	328			3.500:-
20=7+14-21+60	160	E-Ea m	160			1.400:-
		Summa m	1702		Kronor	18.400:-
Ersättning från Ålycke-Junga-Torestorps vägsamfällighet för minskad framtida kapitaliserad underhållskostnad på sträckan 5+83-6+90 = 107 m å 3:-						
						321:-
		Återstår kronor				18.079:-

VÄRDERINGSLÄNGD

Fastighet och ägare Ägobeskrivning	Ägo- figur- nr	Förbättrad mark		Värde pr ha		Båtnad	
		åker, tomt hektar	annan hektar	före kronor	efter kronor	pr ha kronor	pr ägofigur kronor
<u>Lunneberg 1:35</u>		.					
Herbert Andersson		.					
Åker	1	0.07		700	1200	500	4
Tomt	2	0.28		1200	2400	1200	336
"	3	0.22		2840	3000	160	35
Åker	4	0.87		1100	2000	900	783
"	5	0.13		1600	"	400	52
Alstringsbåtnad		1.57					1210
Br.b. 1-3+22=222 m å 2:-		.					444
Summa		.					1654
Avgår för igenläggning av dike 224 m å 5:- = 1120		.					-1239
0.9041							
Summa		1.57					415
<u>Lunneberg 1:45, 1:16</u>							
<u>Torestorp 2:23</u>							
Erik Bragd							
Åker	6	0.24		1800	2000	200	48
"	7	0.54		600	"	1400	756
"	8	0.26		600	"	1400	364
"	9	0.15		1700	"	300	45
"	10	0.17		1900	"	100	17
"	11	0.16		1400	"	600	96
"	12	0.82		1000	"	1000	820
"	13	0.17		1700	"	300	51
"	14	0.46		300	"	1700	782
"	15	0.23		700	"	1300	299
"	16	0.56		200	"	1800	1008
Alstringsbåtnad		.					4286
Brukningsbåtnad		.					
(3+22-4+68) 108 m å 4:-		.					432
(" ") 74 m å 2:-		.					148
4+68-5+78= 110 m å 2:-		.					220
30-30+54 = 54 m å 2:-		.					108
Summa		3.76					5046
<u>Lunneberg 1:43</u>							
Gösta Magnussons stbh.		.					
Åker	17	0.23		500	2000	1500	345
"	18	0.27		1000	"	1000	270

Fastighet och ägare Ägobeskrivning	Ägo- figur- nr	Förbättrad mark		Värde pr ha		Båtnad	
		åker, tomt hektar	annan hektar	före kronor	efter kronor	pr ha kronor	pr ägofigur kronor
Åker	19	0.21		1800	2000	200	42
"	20	0.09		1600	"	400	36
"	21	0.28		1000	"	1000	280
"	22	0.16		1000	"	1000	160
"	23	0.18		1400	"	600	108
"	24	0.19		1700	"	300	57
"	25	0.15		1600	"	400	60
"	26	0.66		800	"	1200	792
"	27	0.73		800	"	1200	876
"	28	0.98		1200	"	800	784
"	29	0.25		1500	"	500	125
Alstringsbåtnad							3935
Brukningsbåtnad							220
4+68-5+78=110 m á 2:-							656
30-33+28=328 m á 2:-							876
Brukningsbåtnad							876
Summa		4.38					4811
<u>Lunneberg 1:21</u>		.					
Karl Johansson		.					
Åker	33	0.12		1900	2000	100	12
"	34	0.39		1500	"	500	195
"	35	1.06		1800	"	200	212
"	36	0.28		1900	"	100	28
Summa		1.85					447
<u>Björlycke 1:8</u>		.					
Nils Johansson	Åker	37	0.47	1950	2000	50	24
"	"	38	0.50	1950	"	50	25
"	"	39	0.42	1200	"	800	336
"	"	40	0.44	1800	"	200	88
"	"	41	0.19	1200	"	800	152
"	"	42	0.25	1950	"	50	13
"	"	43	1.07	1600	"	400	428
Alstringsbåtnad							1066
Brukningsbåtnad							378
10+25-12+14=189 m á 2:-							378
Summa		3.34					1444

VÄRDERINGSLÄNGD

Fastighet och ägare Ägobeskrivning	Ägo- figur- nr	Förbättrad mark		Värde pr ha		Båtnad	
		åker, tomt hektar	annan hektar	före kronor	efter kronor	pr ha kronor	pr ägofigur kronor
<u>Lurneberg 1:19</u>							
Bertil Smedman							
Åker	44	• 0.38		1100	2000	900	342
"	45	• 0.71		900	"	1100	781
"	46	• 0.47		800	"	1200	564
"	47	• 0.79		1100	"	900	711
"	48	• 0.16		1400	"	600	96
"	49	• 0.22		1950	"	50	11
"	50	• 0.42		1900	"	100	42
"	51	• 0.32		1000	"	1000	320
"	52	• 0.52		1100	"	900	468
"	53	• 0.33		1900	"	100	33
Alstringsbåtnad							3368
Brukningsbåtnad							
(8+59-10+25) 226 m å 2:-							452
(7+89-8+55) 66 m "å 3:-							198
20-20+78 78 m å 2:-							156
(20+78-21+60) 100 m å 2:-							200
Brukningsbåtnad							1006
Summa		4.32					4374
<u>Björlycke 1:17</u>							
Arvid Magnusson							
Åker	54	0.19		1200	2000	800	152
"	55	0.17		1000	"	1000	170
"	56	• 0.49		1300	"	700	343
"	57	0.13		1900	"	100	13
"	58	0.24		1300	"	700	168
"	59	0.27		500	"	1500	405
"	60	0.28		1950	"	50	14
"	61	0.48		1800	"	200	96
"	62	0.58		1700	"	300	174
"	63	• 0.35		1900	"	100	35
Alstringsbåtnad							1570
Brukningsbåtnad							
10+25-12+14=189 m å 2:-							378
Summa		3.18					1948

Fastighet och ägare Ägobeskrivning	Ägo- figur- nr	Förbättrad mark		Värde pr ha		Båtnad	
		åker, tomt hektar	annan hektar	före kronor	efter kronor	pr ha kronor	pr ägofigur kronor
<u>Lunneberg 1:17</u>							
Ester Lindvall							
Åker	68	0.47		1900	2000	100	47
"	69	0.15		1400	"	600	90
"	70	0.60		1500	"	500	300
"	71	0.40		1400	"	600	240
"	72	0.19		1200	"	800	152
Tomt	73	0.14		2800	4000	1200	168
Åker	74	0.17		900	2000	1100	187
"	75	0.47		1400	"	600	282
"	76	0.20		1300	"	700	140
"	77	0.08		1950	"	50	4
"	78	0.04		1950	"	50	2
Alstringsbåtnad							1612
Brukningsbåtnad							254
5+83-6+90=107 m á 2:-							254
Summa		2.91					1866
<u>Sammandrag</u>							
<u>Lunneberg 1:35</u>				Båtn./ha			
Herbert Andersson	1-5	1.57		270			415
<u>Lunneberg 1:45, 1:16</u>							
<u>Torestorp Skatteg. 2:23</u>							
Erik Bragd	6-16	3.76		1340			5046
<u>Lunneberg 1:43</u>							
Gösta Magnussons stbh.	17-31	4.38		1100			4811
<u>Lunneberg 1:21</u>							
Karl Johansson	33-36	1.85		240			447
<u>Björlycke 1:8</u>							
Nils Johansson	37-43	3.34		430			1444
<u>Lunneberg 1:19</u>							
Bertil Smedman	44-53	4.32		1010			4374
<u>Björlycke 1:17</u>							
Arvid Magnusson	54-67	3.18		610			1948
<u>Lunneberg 1:17</u>							
Ester Lindvall	68-78	2.91		640			1866
Summa		24.34					20351

Lillängen, Vinninga den 23 april 1964

I tjänsten:


Lars Kvarnemo
Förordningsman

KOSTNADSFÖRDELNINGSLÄNGD

Fastighet Ägare m. m.	Sök o. likst. = S	Båtnad kronor	Fastighets andel i			Samfällighets andel i gemensamma kostnader procent
			för särskild av- delning beräk- nad kostnad kronor	för samfällig- heten beräknad kostnad kronor	samfällig- hetens verk- liga kostnad procent	
1	2	3	4	5	6	7
<u>Lunneberg 1:35</u> Herbert Andersson		415		369	2.039	bidrag
<u>Lunneberg 1:16, 1:45</u> <u>Torestorp Skattegården 2:23</u> Erik Bragd		5046		4483	24.795	bidrag
<u>Lunneberg 1:43</u> Gösta Magnussons stbh.		4811		4274	23.640	bidrag
<u>Lunneberg 1:21</u> Karl Johansson		447		397	2.196	
<u>Björlycke 1:8</u> Nils Johansson		1444		1283	7.096	bidrag
<u>Lunneberg 1:19</u> Bertil Smedman		4374		3886	21.493	bidrag
<u>Björlycke 1:17</u> Arvid Magnusson		1948		1730	9.572	bidrag
<u>Lunneberg 1:17</u> Ester Ländvall		1866		1657	9.169	ej sökt
Ersättning från Ålycke-Junga- Torestorps vägsamfällighet		-		321	-	
<u>Summa</u>		20351		18400	100.00	

Lillängen, Vinninga den 23 april 1964

I tjänsten:

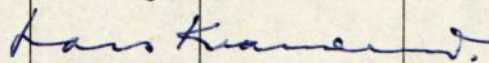Lars Kvarnemo
Förrättningsman

Överenskommelse.

Undertecknade sakägare i Lunnbergs diknings-
företag av år 1964 i Sävare socken träffar här-
genom överenskommelse om att gemensamt
utföra och bekosta företags anläggningar i enlig-
het med den av förrättningsmannen fram-
lagda planen och kostnadsfördelningslängden,
som jämväl skall gälla ^{för} fördelning av för-
rättningskostnad och övriga gemensamma
kostnader samt företags underhåll.

Törigt skall det till sagnförrättningar hörande
utlåendet med där angivna bestämmelser
gälla.

Lillängen Vinninga den 23 april 1964


För Alycke-Junga-Torestops vägsamf.	Owe Falke
" Lunnberg 1 ³⁵	Herbert Andersson
" Lunnberg 1 ¹⁶ , 1 ⁴⁵ Torstens 2 ²³	Erik Brogd
" Lunnberg 1 ⁴³	Edla Magnusson
" Lunnberg 1 ²¹	Karl Johansson
" Björlycke 1 ⁸	Kels Johansson
" Lunnberg 1 ¹⁹	Bertil Jönsson
" Björlycke 1 ¹⁷	Arvid Magnusson
" Lunnberg 1 ¹⁷	Ester Lindvall

Ovanstående överenskommelse riksdas

Och och tid som ovan

Lars Kuarnen

Förrättningsman

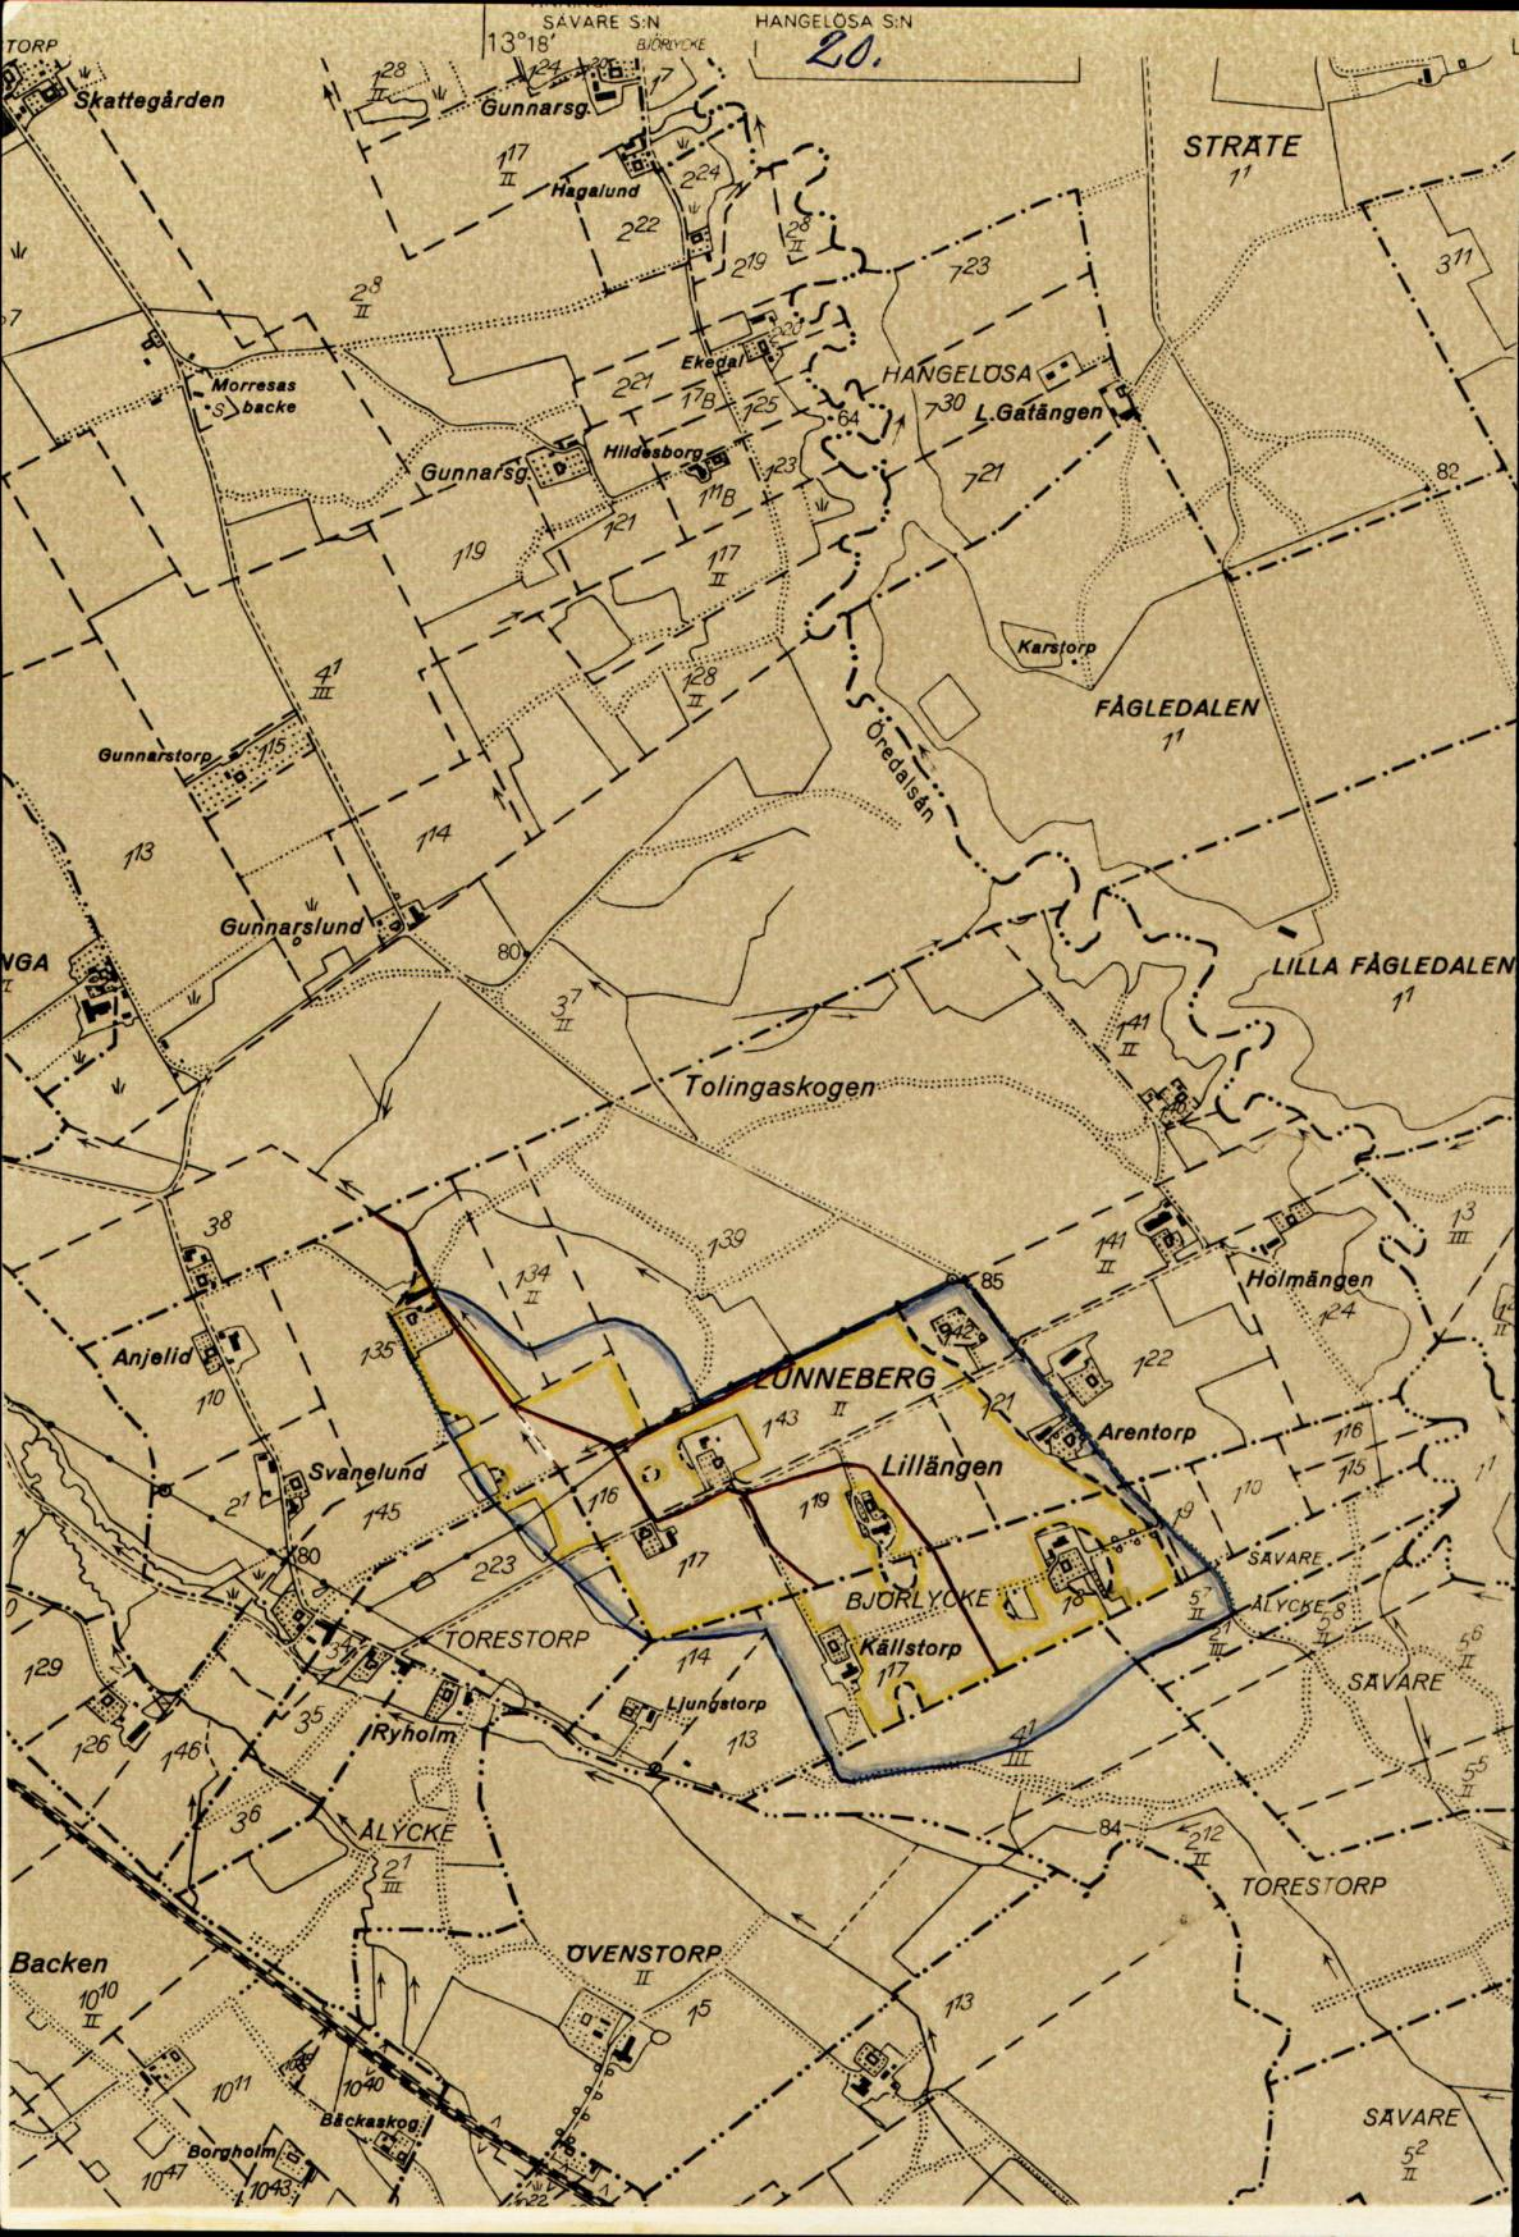

UTLÅTANDE vid syneförrättning enligt vattenlagen för torrläggning av mark tillhörande Lunneberg 1:16 m.fl. fastigheter i Sävare socken, av Skaraborgs län.

1. Ändamål, läge och natur.

Företaget, som avser att genom fördjupning och ersättning av öppna avlopp med rör bereda möjlighet till bättre torrläggning och brukning av vattenskadade marker, är beläget c:a 3.0 km SO Sävare kyrka inom nederbördsområde 141/142. På vidsittande översiktskarta har torrlägningsområdet markerats med gul färg, företagets rörledningar med röda linjer samt vattensamlingsområdets gränser med blå linjer.

Enligt bestämmelserna i 7 kap. vattenlagen är företaget att anse såsom dikning.

2. Företagets omfattning.

Över till utförande ifrågasatta dikessträckor har profil- och sektionsritningar upprättats utvisande förhållandena vid undersökningstillfället, varjämte de härav beroende vattenskadade markerna avfattats på en plankarta. På sätt som framgår av dessa plan- och profilritningar omfattar företaget följande anläggningar:

öppna avloppet A-1+00 och rörledningarna 1+00-B-C-D-E-F-G-H, C-K-L och E-Ea.

3. Nederbördsområde, vattenmängd, dimensionering.

Vattensamlingsområdet för de olika avloppssträckorna har uttagits å ekonomiska kartan och delvis uppgåtts på marken. Storleken har angivits på profilritningarna. Avrinningen ifråga om avlopp för flöden har antagits uppgå till 1.5 liter per sekund och hektar från åker och 1.0 liter per sekund och hektar från skog.

På grundval av de sålunda uträknade vattenmängderna har avloppen dimensionerats för möjliggörande av torrläggning till ändamålsenligt djup av all härav beroende mark, tillhörig sökandena och dem, som förenat sig med sökandena.

Uppgift över vattenmängder och dimensioner framgår av profilritningarna.

4. Äldre företag.

Ifrågavarande marker har såvitt kunnat utredas icke tidigare varit föremål för laga syneförrättning.

5. Båtnadsuppskattning.

Den mark, för vilken dikningen medför alstringsbåtnad, och som alltså skall ingå i företaget, begränsas på nivåkartan av en streckad svart linje så belägen, att all därutanför liggande mark torde kunna till fullo torrläggas utan hinder av nuvarande vattenförhållanden.

För utrönande av den genom företaget uppkommande båtnaden har förrättningsmannen efter i 7 kap. 22 § vattenlagen stadgade grunder verkställt uppskattning, vars resultat i detalj föreligger i den bilagda värderingslängden. Härvid har hänsyn tagits till såväl alstrings- som brukningsbåtnad. Hur brukningsbåtnaden fördelar sig på olika avloppssträckor framgår i detalj av värderingslängden. (Bil. 4)

6. Kostnadsfördelning.

Den å plankartan avfattade och enligt värderingslängden förbättrade marken är att anse som en torrläggningssamfällighet, för vilken skäl till uppdelning i olika avdelningar ej förefinnes.

Av det bilagda kostnadsförslaget framgår vilka arbeten, som skall utföras, och av värderings- och kostnadsfördelningslängderna, vilka fastigheter och ägofigurer, som har del däri.

Ålycke-Junga-Torestorps vägsamfällighet skall till dikningsföretaget erlægga ersättning för minskade framtida underhållskostnader på sträckan $5+83-6+90=107$ m. Denna avloppssträcka utgör samtidigt vägdike, vilket nu kommer att ersättas med rörledning. Den minskade framtida underhållskostnaden för berörda sträcka har beräknats utgöra 0:15 kr. per längdmeter och år, vilket kapitaliserat efter rf. 5 % ger 3:- kr. per längdmeter dike. Ersättningen skulle då uppgå till $3 \times 107 = 321$:- kr. Detta belopp skall vägsamfälligheten utbetala till dikningsföretaget, när ifrågavarande rörledning färdigställts och arbetet godkänts av lantbruksnämnden.

Kostnaderna för företagets utförande skall, sedan ersättning från Ålycke-Junga-Torestorps vägsamfällighet avdragits, fördelas på delägarna i mån av båtnaden för vars och ens mark. Den sålunda uträknade deltagningsskyldigheten finnes för varje fastighet angiven i kolumn 6 av kostnadsfördelningslängden, där den är uttryckt i procent av företagets totalkostnad. I kolumn 5 är det häremot svarande beräknade kostnadsbeloppet angivet. (Bil 5.)

Kostnaderna för avloppens underhåll skall fördelas efter samma grunder, som angivits för utförandet.

Kostnaderna för syneförrättningen skall, sedan företaget kommit till stånd, fördelas på delägarna efter samma grunder, som angivits för utförandet.

7. Allmänna intressen.

Några allmänna vägar eller andra allmänna intressen beröres ej.

8. Broar och trummor.

Diket C-D berör vid sektion 5+78-5+83 enskilda vägen Ålycke-Lillängen ingående i Ålycke-Junga-Torestorps vägsamfällighet. Befintligt vattengenomlopp medger ej ovanförliggande marks torrläggning till erforderligt djup, varför ombyggnad erfordras på sätt framgår av bifogade plan- och profilritningar.

Nuvarande genomlopp har tillkommit efter den 1 januari 1921, varför det enligt bestämmelserna i 7 kap. 8 § vattenlagen åligger Ålycke-Junga-Torestorps vägsamfällighet att bekosta ovannämnda ombyggnad jämte brunn typ B-1 vid sektion 5+78.

Om ej annan överenskommelse träffas med företaget skall vägsamfälligheten ombesörja arbetets utförande. Arbetet bör så bedrivas, att det nya genomloppet kan tagas i bruk inom en månad efter det nedanförliggande avloppssträcka blivit genom företagets försorg färdigställd och meddelande härom kommit vägsamfällighetens styrelse tillhanda. Om vägsamfälligheten överlåter arbetets utförande åt

företaget skall vägsamfälligheten betala företagets verkliga kostnader för genomloppet så snart detta färdigställts.

Genom dikenas igenläggning med rör erfordras ej särskilda ägobroar.

Någon deltagningsskyldighet i framtida underhållet av över avloppen ledande vägovergångar skall ej åvila företaget.

9. Ersättningar och skador.

För mark, som åtgår till öppna avlopps utvidgning och till jordupplag, skall ingen ersättning utgå.

Skador, som under arbetstiden till äventyrs orsakas av företaget, skall till fulla värdet ersättas, därest någon sakägare hos styrelsen framställer yrkande härom inom ett år efter företagets färdigställande. Sådan skada skall då utan dröjsmål genom styrelsens försorg uppskattas av sakkunnig person och därefter omedelbart ersättas. Kan ej parterna enas om val av värderingsman skall uppskattning verkställas av inom länet tjänstgörande förrättningsman.

10 Vattendomstol¹savgift.

Avgift, varom förmäles i 11 kap. 95 § vattenlagen, skulle understiga femtio kronor och skall ej erläggas.

11. Framtida underhåll.

I företaget ingående arbeten och anläggningar skall för framtiden omsorgsfullt underhållas samt rensningar företagas så ofta behovet det påkallar. Varje delägare i företaget har rätt att fordra, att den dikessträcka, varav han är beroende, underhålls väl.

Uppdämning eller annan åtgärd som hindrar vattnets fria lopp må ej tillåtas.

12. Anslutning av kloakvatten.

Om någon önskar leda kloakvatten till företagets avlopp må detta medgivas på villkor, som bestämmes av företagets styrelse i samråd med inom länet tjänstgörande förrättningsman.

13. Arbetsbeskrivning, fixpunkter.

Detaljerade uppgifter över den föreslagna anläggningens utformning återfinnes i bifogade arbetsbeskrivning och kostnadsförslag samt på upprättade plan- och profilritningar jämte typritningar.

Fixpunktsförteckning återfinnes i arbetsbeskrivningen.

Det använda höjdsystemets nollplan är antaget.

14. Organisation.

Företagets angelägenheter skall handhas av en styrelse, bestående av en eller flera ledamöter, som väljes på allmänt sammanträde med delägarna.

Styrelsen åligger:

att ombesörja företagets utförande ~~samt~~ kontrollera entreprenörs arbete, i den mån så befinnes erforderligt med biträde av sakkunnig person,

att tillse att företagets anläggningar alltid hålles i fullgott skick samt ombesörja rensnings- och underhållsarbeten,

att i mån av behov verkställa uttaxeringar på sätt närmare i 3 kap. 20 § vattenlagen stadgas,

att över inkomster och utgifter föra ordentliga till riktigheten styrkta räkenskaper, varvid kostnader för olika samfälligheter skall bokföras var för sig,

att kalla delägarna till sammanträde då så befinnes erforderligt,

att tillse att det vid sammanträdet föres protokoll.

Delägarnas bestämmanderätt över företagets angelägenheter utövas på sammanträde, där varje delägare har rösträtt efter sitt delaktighetstal med den begränsning, som föreskrives i 3 kap. 22 § vattenlagen. Kallelse till sammanträde skall skriftligen delgivas samtliga delägare minst en vecka före sammanträdet.

I övrigt hänvisas till de bestämmelser, som närmare framgår av 7 kap. 61 - 65 §§ vattenlagen.

15. Allmänna bestämmelser.

Jämlikt föreskrifterna i 10 kap. 62 § vattenlagen får förrättningsmannen i fråga om företaget ytterligare bestämma:

att det skall, därest sökandena önskar fullfölja detsamma, utföras i fullständig överensstämmelse med bestämmelserna i detta utlåtande med därtill hörande ritningar och handlingar,

att arbetena må begynna så snart detta utlåtande vunnit laga kraft, samt bör vara bragta till slut före utgången av år 1967,

att företaget skall anses fullbordat, när det avsynats och godkänts av inom länet tjänstgörande förrättningsman samt

att det skall benämnas

Lunnebergs dikningsföretag av år 1964.

16. Besvärshänvisning.

Talan mot förrättningen och detta utlåtande må föras vid Västerbygdens vattendomstol, adress Vänersborg, till vilken besvären med iakttagande av bestämmelserna i 11 kap. 85 § vattenlagen skall vara ingivna inom sextio dagar från nedanstående datum.

17. Verkställighet.

Då denna syneförrättning ej skall underställas vattendomstols prövning, kommer detta utlåtande att gå i verkställighet i den ordning, som för laga kraft ägande dom stadgas, för såvitt icke inom den ovan angivna besvärstiden talan mot syneförrättningen anhängiggöres, och ändring i förrättningsmannens utlåtande härigenom kan komma till stånd.

Lillängen, Vinninga den 23 april 1964

I tjänsten:

Lars Kvarnemo

Lars Kvarnemo
Förrättningsman

ARBETSBESKRIVNING.

Innan arbetet påbörjas skall avvägning och utsättning på minst var femtionde meter verkställas genom sakkunnig person.

Vid arbetets utförande iakttages:

- att i grävningstabell angivna djupsiffror och dagbredder är beräknade i förhållande till de avvägda dubbarna;
- att förekommande dikeskrökar ej får göras skarpa, utan bör i möjligaste mån uträtas eller avrundas;
- att där dike går i rågång, bör grävningen så verkställas, att rågången och dikets mittlinje kommer att sammanfalla;
- att vägbana, bebyggd tomt eller trädgård ej utan innehavarens medgivande må användas som upplagsplats för dikesjord;
- att ur öppet avlopp uppschaktad jord och sten skall läggas minst 1 m från avloppets kanter och med en lutning mot dessa, icke överstigande 1:1, varjämte öppningar skall anordnas vid sänkor i marken, tillstötande diken eller i övrigt på minst var 40. m för ytvattnets framsläppande genom upplagen;
- att vid upplag på skogs- eller betesmark skall lämnas minst 3 m frikant till avloppet;
- att under arbetstiden vatten ej uppdämmas eller påsläppes så att skada uppstår;
- att rörbrott, ras eller förskjutningar, som till äventyrs inträffa, omedelbart skall avhjälpas och erforderliga förstärkningsåtgärder eller släntförändringar vidtagas;
- att förefintliga gränsmärken ej må genom arbetet rubbas eller döljas, såvida icke dessförinnan nya märken blivit utsatta genom vederbörlig lantmätarens försorg;
- att förrättningsens fixpunkter icke utan tvingande skäl må förstöras; måste så ske, skall fixpunkten ifråga genom sakkunnig person ersättas med en ny sådan;
- att genomgrävd vägbana snarast möjligt skall återställas i fullgott skick;
- att betongrören till företagets rörledningar godkännes endast under förutsättning att de underkastats lantbruksnämndens kontroll och därvid uppfyllt gällande normalbestämmelser ifråga om hållfasthet och täthet;
- att brunnsringarna skall vara maskinstampade eller vibrerade;
- att rörläggning skall utföras av vid dylika arbeten van och fullt kompetent person;
- att rörledning ej får täckas, innan läggningen kontrollerats av lantbruksnämnden;
- att rörledning ej må läggas direkt på berg eller stora stenar utan i förekommande fall på grusbädd;
- att vid täckning noga tillses, att stenar eller andra hårda föremål ej skadar rören;
- att det första röret för de täckdikesstammar, som beräknas komma att utnynna i en brunn, efter tillsägelse av vederbörande brukare skall inkopplas vid anläggandet av brunnen ifråga; Inkopplingen skall ske med betongrör;
- att befintliga täckdikesstammar efter anvisning inkopplas vid anläggandet av brunnar och rörledningar; Inkopplingen som i föregående moment;
- att inkopplingar utföres omsorgsfullt så att de ej inkräktar på rörarean, varvid tätas med cementbruk;


- att stenarna kring dagvattenbrunnar ej må vara större än 15 cm;
- att rörfogarna skall grusas, om jorden är så beskaffad, att risk för inslamning föreligger; stenfyllningen kring dagvattenbrunnarna skall då beklädas med grästorv, enris eller granris;
- att till rörledning, vilken skall utföras med täta rörfogar, skall användas muffrör av betong; tätningen utföres med tjärdrev och cementbruk eller tätningsring och fogkitt samt täckes sedan med väl puddlad lera;
- att entreprenören ålägges att taga del av bestämmelserna i denna arbetsbeskrivning;
- att huvudfixpunkter för höjdbestämmningen är:
- överkant på lock till brunn i gräns c:a 168 m V. 3+22. + 8.07
- Kors i nedersta trappstenen i trappa till bostadshus c:a 60 m S. 8+59 + 11.73
- Kors i hörn av gödselstadsmur c:a 20 m S. 6+10. + 10.59
- Topp av gränsrör i tomthörn c:a 200 m Ö. 33+28. + 12.25.

Lillängen, Vinninga den 23 april 1964


I tjänsten:

Lars Kvarnemo

Lars Kvarnemo
Förrättningsman

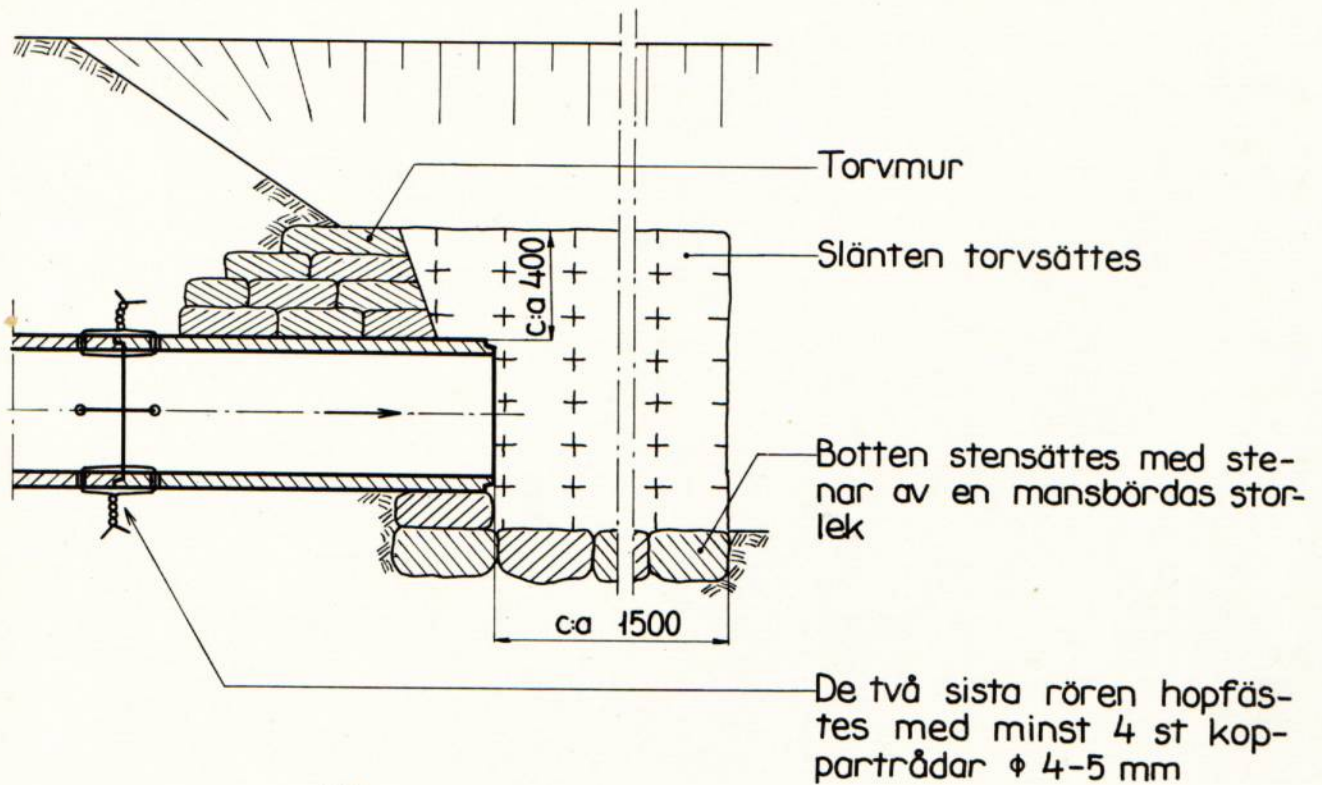

Mått i mm

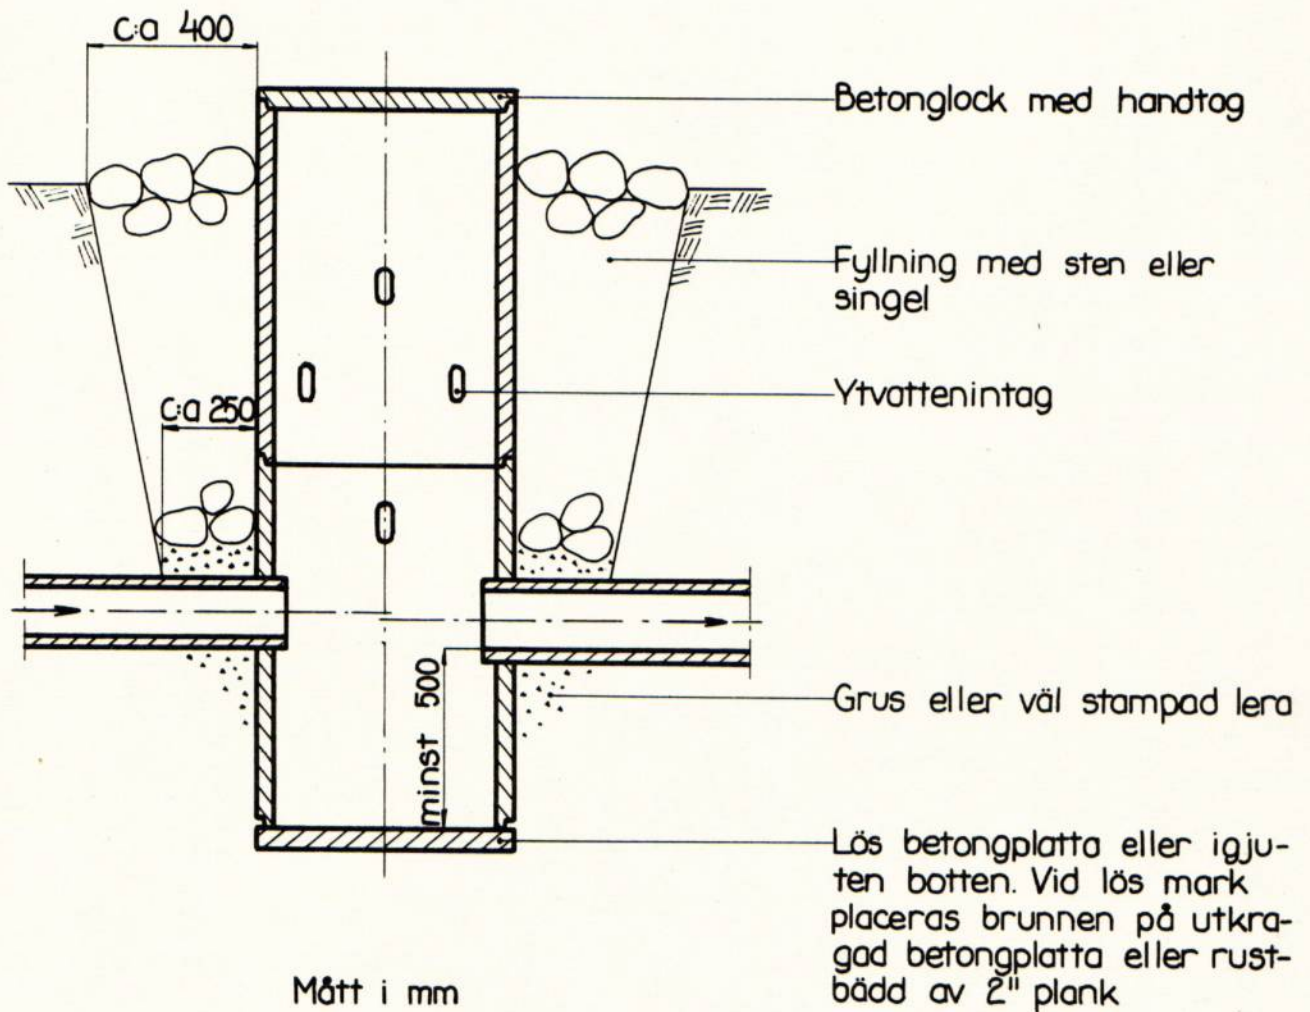

Brunn vid sidan av rörledning

Bilaga

Typritning B-1S

BRUNN

