



Akt nr:

R-F4b-LS395/64

AU\$R-F4b-LS395/64

395

395

Handlingar angående
SUNNERBY DIKNINGSFÖRETAG AV ÅR 1964
i Otterstads s:n, Skaraborgs län;
upprättade år 1964 vid syneförrätt-
ning enligt vattenlagen av

Stig Lundblad
Stig Lundblad
Förrättningsman.

395-2

RAPPORT över verkställd ~~besiktning~~ avsättning

Företagets namn

"Sunnerby dikningsföretag av år 1964"

Socken

Källandsö

Län

Skaraborg

Ordf. i styrelsen ~~XXXXXXXXXXXXXXXXXX~~

Lantbrukare Kurt Hermansson, Kristineberg, Källandsö

Statligt stöd bev. av lbrstn den

-

Bidrag till utförandet, kr

-

Bidrag till rensning, kr

-

Lån, kr

-

Statligt stöd bev. av lbrnämnden den

10.5.1965

Bidrag till utförandet, kr

2 800:--

Arbetstid jml. V. L. 10:62.

till 31.12.1969

Förlängning jml. V. L. 7:58.

-

Kontrakterad arbetstid

till den 1.10.1967

Kontrakterad arbetstid förlängd till

-

Nu tillstyrkes
till utbetalning

av bidrag till utförandet, kr

1 900:--

av bidrag till rensning, kr

-

av lån, kr

-

~~XXXXXX~~ verkställd den

Avs. 2.9.1965

~~XXXXXX~~ verkställd av

Avs. undertecknad

Samfälligheten E - K inom rubr. företag var utförd enligt den fastställda arbetsplanen, varför densamma godkännes.

Skara den 7.9.1965.

Enligt uppdrag:

Stig Lundblad

Ingenjör.

1.
P r o t o k o l l fört vid sammanträde för
syneförrättning enligt vattenlagen för torr-
läggning av mark tillhörande SUNNERBY STORE-
GÅRDEN 1:36 m.fl. fastigheter i Otterstads
socken av Skaraborgs län.

Den 19 november 1964 i Lindås skola, Källandsö.

Till sammanträdet denna dag hade kallats genom särskild underrättelse, som till-
ställts varje känd sakägare enligt förteckning Bil. A

Närvarande: Ingenjör Stig Lundblad, förrättningsman och ingenjör Bertil Beifeldt,
som verkställt förundersökning rörande förrättningen.

Sökanden:

Kurt Hermansson	arr. Sunnerby Storegården 1:36
"	" 1:12
"	" 1:23,24

Övriga sakägare:

Herman Svensson	äg. Sunnerby Storegården 1:36
Axel Lindstedt	" Berget 1:1
Torsten Sunnerlöf	" Sunnerby Storegården 1:27
Evert Andersson	" " " 1:12
gm hustrun Ella Andersson enl. fullmakt	
Ingemar Svensson	" " " 1:34
Fredrik Kjörk	" " " 1:15,23,24
Gösta Fredriksson	" " Kronogården 2:3

Axel Svensson såsom ordf. för "Frösvikens vägsamfällighet".

Bil. A¹

§ 1.

Ansökan om förrättningen och förordnandet upplästes och hade lydelse enligt bil. B

§ 2.

Jäv anfördes ej mot förrättningsmannen vid förfrågan och ej heller visste sig
denne vara jävig.

§ 3.

Ingenjör B. Beifeldt redogjorde för de olika förutsättningar som finnes för dik-
ningens utförande samt de preliminära kostnaderna härför, ävensom kostnadsandelar
för de olika sakägarna.

§ 4.

Herman Svensson, Ella Andersson, Gösta Fredriksson och Fredrik Kjörk yrkade på företagets utförande enligt det preliminära förslaget.

§ 5.

Förrättningsmannen meddelade att trummorna genom samfällda vägen vid 15+86 - +91 och 17+24 - +29 å sträckan G - H - I - K låg för grunt och behöver ersättas med nya genomlopp av 150 mm:s dimension jämte brunn och att det ålåg vägsamfälligheten, att utföra och bekosta de nya genomloppen.

Axel Svensson, ordförande för "Frösvikens vägsamfällighet", hade intet att erinra emot, att genomloppen med brunnar utföres och bekostas av vägsamfälligheten.

§ 6.

Axel Svensson ansåg att vägen erhöll viss båtnad av en rörledning å sträckan H - I - - 17+24 och att det var skäligt med 1:-- kr pr meter i ersättning till företaget för vägsamfällighetens minskade framtida underhållskostnader för vägdiket, varför han yrkade på vägdikets igenläggning med täckt ledning.

§ 7.

Axel Lindstedt framhöll, att han ej hade intresse av att deltaga i dikningen vare sig uppströms D eller nedströms F, dock önskade han att sträckan F - 12+74 skulle utföras som rördike, varefter han sedermera anslöt sig till och yrkade på ett utförande av sträckan F - E enligt det preliminära förslaget.

§ 8.

Samtliga sakägare som beröres av yrkandena i §§ 4, 6 och 7 förenade sig med sökanden till förrättningen.

Föreningen vitsordades av förrättningsmannen

Bil. C

§ 9.

De närvarande uttalade enhälligt att de önskade, att förrättningen skulle fullföljas enligt de på detta sammanträde framställda slutliga yrkandena och att de vore villiga att till kommande sammanträde ingå förening om företagets utförande och underhåll, varigenom biträde av gode män vore onödigt.


§ 10.

Några ersättningar i samband med företagets utförande påyrkades ej.

§ 11.

Då intet vidare förekom förklarades sammanträdet avslutat med tillkännagivande,

att nytt sammanträde avsett att bli slutsammanträde, kommer att hållas å tid och plats, varom underrättelser i laga ordning kommer att tillställas sakägarna. Ort och tid som ovan.

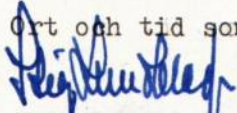
Stig Lundblad

Förrättningsman

Den 7 december 1964 i Lindås skola, Källandsö.

Till sammanträdet denna dag hade kallats genom särskild underrättelse, som tillställts varje känd sakägare enligt förteckning Bil. A

Närvarande:

Förestående förrättningsman och ingenjör B. Beifeldt samt följande sakägare:

Sökanden och med denne likställd.

Kurt Hermansson

Herman Svensson

Axel Lindstedt

Evert Andersson gm hustrun Ella Andersson enl. fullmakt

Bil. A¹

Fredrik Kjörk

Gösta Fredriksson

Frösvikens vägsamfällighet gm Axel Svensson

Övriga sakägare:

Torsten Sunnerlöf

Ingemar Svensson.

§ 12.

Protokollet från föregående sammanträde upplästes och lämnades utan erinran.

§ 13.

Lämnades en redogörelse för det sedan föregående sammanträdet färdigställda förslaget med tillhörande handlingar.

§ 14.

Samtliga närvarande sakägare erhöilo kännedom om sina andelar i dikningsföretaget.

§ 15.

Sakägarna träffade en överenskommelse om att företaget skulle utföras och för framtiden underhållas enligt det framlagda förslaget och godtog den av förrätt-

ningsmannen utarbetade kostnadsfördelningslängden. Överenskommelsen vitsordades av förrättningsmannen. Bil. D.

§ 16.

Upplästes förrättningsmannens utlåtande med besvärshänvisning, som hade lydelse enligt Bil. E.

§ 17.

Till aktförvarare utsågs Kurt Hermansson, Kristineberg, Källandsö.

§ 18.

Meddelades att avskrifter och kopior av handlingarna och ritningarna skulle inom trettio dagar översändas till aktförvararen och hållas tillgängliga för envar, som önskar granska dem eller taga avskrifter.

§ 19.

Förrättningsmannen redogjorde för gällande bestämmelser angående statsbidrag och lånemöjligheter.

§ 20.

Upplystes om att arvodesräkning sedermera kommer att översändas.

Antecknades till protokollet att kostnaderna för hantlangning uppgått till 100:-- kronor.

§ 21.

Dagens protokoll upplästes och lämandes utan erinran, varefter förrättningen förklarades avslutad.

Oft och tid som ovan.


Stig Lundblad
Förrättningsman

F ö r t e c k n i n g

Över underrättelser angående sammanträde i Lindås skola, Källandsö, torsdagen den 19 november 1964 klockan 9.30, vilka underrättelser denna dag avsänts till:

Lantbrukare Axel Lindstedt,	Berget,	<u>Källandsö</u>
" Herman Svensson,	Kristineberg,	"
" Kurt Hermansson,	"	"
Fiskare Torsten Sunnerlöf,	Sjövik,	"
Fru Fredrika Karlsson,	Stenportsgatan 44,	<u>Lidköping</u>
Fabrikör Ingemar Sundblad,	S. Torngatan 16,	"
Plåtslagare Evert Andersson,	Jakobsberg,	<u>Källandsö</u>
Sjöman Ingemar Svensson,	Björksäter,	"
Fiskare Fredrik Kjörk,	Solhyddan,	"
Skogsarb. Gösta Fredriksson,	Skateberg,	"
Ordf. i <u>Frösvikens vägsamfällighet</u>		
Lantbrukare Axel Svensson,	Frösviken,	"
Herr Karl Jansson,	Vilunda,	<u>Bollstad</u>
" Aron Jansson,	Banstensgatan 12 A,	<u>Göteborg E</u>
" Åke Åberg,	Brotorpsvägen 13,	<u>Spånga</u>
Fru Rut Spira,	De la Gardievägen 53,	<u>Lidköping.</u>

Skara den 9 november 1964.

Stig Lundblad
Stig Lundblad

Förrättningsman.

Ang. fortsatt sammanträde måndagen den 7 december 1964 klockan 9.30 har kallelser denna dag avsänts till ovanstående.

Skara den 26 november 1964.

Stig Lundblad
Stig Lundblad

Förrättningsman.

FULLMAKT

för Fru Ella Andersson
 Jakobsberg, Källandsö
 namn
 adress

eller den han i sitt ställe sätter att vid syneförrättning enligt vattenlagen för torrläggning av mark
 tillhörande Sunnerby Storegården 1:36 m.fl.

i Otterstads
 socken av Skaraborgs län
 å mina vägnar föra talan samt ingå förening och göra yrkande, som i 10 kap. 58 § vatten-
 lagen omförmäles, ävensom att i förekommande fall träffa överenskommelse om fördelning av
 kostnaderna för företaget. Ombudets laga åtgärder godkännas.

Källandsö den 19 november 1964

Evert Andersson
 Evert Andersson

Sunnerby Storeg:n 1:12

Bevittnas:

Herman Svensson
 namn

Greta Svensson
 namn


Lindenberg Källandsö
 adress

Lindenberg Källandsö
 adress



7. Fnr 2377

Insändes till vederbörande lantbruksnämnd.

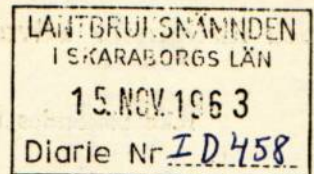

Till Länsstyrelsen i Skaraborgs

län.

Härmed anhålles om förordnande för behörig förrättningsman att handlägga syneförrättning enligt 10 kap. vattenlagen för torrläggning av mig tillhörig mark inom

OTTERSTADS socken(-her) av SKARABORGS län.

Förrättningen avser TÄCKDIKNING AV KRISTINEBERG

SUNNERBY STOREGÅRDEN 1,36

här uppgives så fullständigt som möjligt företagets beskaffenhet (dikning, åreglering, sjösänkning, invallning e. d.), vidare

företagets omfattning (areal som skall torrläggas, avloppens längd o. d.), om flottled, damm, järnväg, landsväg e. d. beröres m. m.

Närmaste järnvägsstation LIDKÖPING

Meddelanden om förrättningen ställes till

LANTBRUKARE KURT HERMANSSON KRISTINEBERG KÄLLANDSÖ

titel, namn och fullständig adress samt telefon.

Tel. 0510 10135

KÄLLANDSÖ den 13-11 1963

Sökandes namn:

Fastighet:

KURT HERMANSSON

för fastigheten

KRISTINEBERG

ans. av fadern
Herman Svensson

» »

» »

fastid plan
frimes.

Förutom nämnda, sökandena tillhöriga fastigheter, väntas nedanstående ägare och fastigheter bliva berörda av företaget.

Icke sökandes namn:

Fastighet:

RIEL LINDSTEDT, 010-10227 ägare av fastigheten

BERGET KÅLLANDSÖ
har ej fasth. plan enl. 10

» » »

Fredrik Kjörl, 10226

» » »

Sallhydda, Kållandsö

Lantbruksnämnden får till förrättningsman föreslå:

Lantbrukskonsulent Lars Kvarnemo

Skara den 27 nov. 1963

På Lantbruksnämndens vägnar:

Martin Hallenborg

Lars Kvarnemo

Förordnande.

Lantbrukskonsulenten Lars Kvarnemo, Skara, förordnas härmed att i laga ordning verkställa ifrågavarande förrättning; och införs väntas bevis om förordnandets emottagande.

Mariestad å landskansliet den 18 december 1963.

På länsstyrelsens vägnar:

J. Sunnerholm

Erik Christiansson

9.

LANTBRUKSNÄMNDEN

I SKARABORGS LÄN

SKARA

Tel. 13140 (växel)

Postgiro nr 68815

Dnr



Lantbruksnämnden får till förrättningsman föreslå:

Ingenjör Stig Lundblad

Skara den 12 okt. 1964.

På Lantbruksnämndens vägnar:

Rolf Eliasson

Lars Kvarnemo

Förordnande.

Ingenjören Stig Lundblad, Skara, förordnas härmed att i stället för lantbrukskonsulenten Lars Kvarnemo, Skara, i laga ordning verkställa ifrågavarande förrättning; och införs väntas bevis om förordnandets emottagande.

Mariestad å landskansliet den 20 oktober 1964.

På länsstyrelsens vägnar:

Åke Paulsson

Tor Jungkvist

Förening

Undertecknade förevar oss härmed med sökanden till den synförrättning, som avser torrläggning av mark tillhörande Summerby Storgårdens 1:36 i Otterstads socken av skaraborgs län, och yrkar på utsträckning av förrättningen så att även våra marker må kunna på ändamålsenligt sätt torrläggas och brukas, samt att vägdike H-J-17+24 igenlägges med rörledning.

Lindås skola, Källandsö den 19/11 1964

Herman Svensson	äg. Summerby Storgården 1:36;
Ölla Andersson	" " " 1:12;
Bösta Fredriksson	" " " Kronogården 2:3;
Fredrik Kjörk	" " " Storg. 1:15, 1:23, 1:24;
Åke Kindstedt	" Berget 1:1
Åke Svensson	såsom ordf. i Frösåkers vägsamf.

Förestående förening vitsordas:

Pig Lundblad
Förrättningsman

ÖVERENSKOMMELSE.

Undertecknade, delägare i SUNNERBY DIKNINGSFÖRETAG AV ÅR 1964 i Otterstads socken av Skaraborgs län, träffa härmed följande överenskommelse.

Vi förbinda oss att utföra och för framtiden underhålla samfälligheten A - D och E - K i "Sunnerby dikningsföretag av år 1964" enligt av ingenjör Stig Lundblad i samband med syneförrättning enligt vattenlagen år 1964 upprättat förslag och att i övrigt iakttaga de bestämmelser, som fastställts i utlåtandet till dikningsföretaget.

Lindås skola, Kållandsö den 7 dec. 1964.

Fastighet m.m.

Sunnerby Storegården 1:36

Ägare, ombud

Kurt Hermansson.....

äg. Herman Svensson

Herman Svensson.....
arr. Kurt Hermansson

" " 1:12

Ella Andersson.....
Evert Andersson

" " 1:15, 1:23, 1:24

Fredrik Kjörk.....
Fredrik Kjörk

" " 1:27

Torsten Sunnerlöf.....
Torsten Sunnerlöf

" Kronogården 2:3

Gösta Fredriksson.....
Gösta Fredriksson

Berget 1:1

Axel Lindstedt.....
Axel Lindstedt

Frösvikens vägsamfällighet

.....
Ordf. Axel Svensson

Stel Svensson

Förestående överenskommelse vitsordas:

Stig Lundblad
Stig Lundblad
Förrättningsman

VÄRDERINGSLÄNGD

Fastighet och ägare Ägobeskrivning	Ägo- figur- nr	Förbättrad mark		Värde pr ha		Båtnad	
		åker, tomt hektar	annan hektar	före kronor	efter kronor	pr ha kronor	pr ägofigur kronor
<u>Samfälligheten A - D</u>							
<u>Sunnerby Storeg:n 1:12</u>							
Evert Andersson							
Åker	1	0,08		1560	1600	40	3
"	2	0,23		1040	"	560	129
"	3	0,28		480	"	1120	314
"	4	0,53		30	"	1570	832
"	5	0,19		640	"	960	182
"	6	0,17		1360	"	240	41
"	7	0,17		240	"	1360	231
Alstringsbåtnad							1732
Brukningsbåtnad 95 m å 4:--							380
Summa	1-7	1,65					2112
<u>Sunnerby Storeg:n 1:36</u>							
äg. Herman Svensson							
br. Kurt Hermansson							
Åker	8	0,10		720	1800	1080	108
"	9	0,07		1530	"	270	19
"	10	0,10		1260	"	540	54
"	11	0,31		360	"	1440	446
"	12	0,22		"	"	"	317
"	13	0,11		1170	"	630	69
"	14	0,12		1760	"	40	5
"	15	0,17		1080	"	720	122
"	16	0,19		1620	"	180	34
"	17	0,20		990	"	810	162
"	18	0,29		540	"	1260	365
"	19	0,23		990	"	810	186
"	20	0,13		270	"	1530	199
"	21	0,27		720	"	1080	292
"	22	0,14		1710	"	90	13
"	23	0,12		1530	"	270	32
Alstringsbåtnad							2423
Brukningsbåtnad:							
2+03-3+32=129 m å 4:-- kr							516
Summa	8-23	2,77					2939

Fastighet och ägare Ägobeskrivning	Ägo- figur- nr	Förbättrad mark		Värde pr ha		Båtnad	
		åker, tomt hektar	annan hektar	före kronor	efter kronor	pr ha kronor	pr ägofigur kronor
<u>Sunnerby Storeg:n 1:27</u>							
Torsten Sunnerlöv							
Tomt	24	0,05		2700	3200	500	25
Summa	24	0,05					25
<u>Samfälligheten E - K</u>							
<u>Berget I:1</u>							
Axel Lindstedt							
Åker	25	0,18		1400	2000	600	108
"	26	0,20		"	"	"	120
"	27	0,34		"	"	"	204
"	28	0,31		600	"	1400	434
"	29	0,22		1400	"	600	132
"	30	0,30		800	"	1200	360
"	31	0,25		1900	"	100	25
"	32	0,27		1400	"	600	162
"	33	0,28		400	"	1600	448
"	34	0,65		"	"	"	1040
"	35	0,28		900	"	1100	308
"	36	0,08		400	"	1600	128
Alstringsbåtnad							3469
Brukningsbåtnad:							
10 - 12+74 = 274 m å 2:-- kr							548
Summa	25-36	3,36					4017
<u>Sunnerby Storeg:n 1:36</u>							
Herman Svensson							
Åker	37	0,18		1300	2000	700	126
"	38	0,38		120	"	1880	714
"	39	0,47		40	"	1960	921
"	40	0,27		20	"	1980	535
"	41	0,07		1300	"	700	49
"	42	0,21		1400	"	600	126
Alstringsbåtnad							2471
Brukningsbåtnad:							
13+60-14+72 = 112 m å 4:-- kr							448
Summa	37-42	1,58					2919

VÄRDERINGSLÄNGD

Fastighet och ägare Ägobeskrivning	Ägo- figur- nr	Förbättrad mark		Värde pr ha		Båtnad	
		åker, tomt hektar	annan hektar	före kronor	efter kronor	pr ha kronor	pr ägofigur kronor
<u>Sunnerby Storeg:n 1:15,1:23,1:24</u>							
Fredrik Kjörk							
Åker	43	0,28		1700	2000	300	84
"	44	0,19		1200	"	800	152
"	45	0,10		200	"	1800	180
"	46	0,30		"	"	"	540
"	47	0,40		400	"	1600	640
"	48	0,12		1400	"	600	72
"	49	0,19		500	"	1500	285
Alstringsbåtnad							1953
Brukningsbåtnad:							
14+72-15+86 = 114 m à 4:-- kr							456
Summa	43-49	1,58					2409
<u>Sunnerby Kronog:n 2:3</u>							
Gösta Fredriksson							
Åker	60	0,07		1200	2000	800	56
"	61	0,06		"	"	"	48
"	62	0,16		800	"	1200	192
Alstringsbåtnad							296
Brukningsbåtnad:							
15+91 - 17+24 = 133 m à 1:-- kr							133
Summa	60-62	0,29					429
<u>Sunnerby Storeg:n 1:15</u>							
Fredrik Kjörk							
Tomt	50	0,05		800	3200	2400	120
"	51	0,06		1600	"	1600	96
Alstringsbåtnad							216
Summa	50,51	0,11					216
<u>Sunnerby Storeg:n 1:12</u>							
Evert Andersson							
Åker	52	0,07		100	1600	1500	105
"	53	0,09		"	"	"	135
"	54	0,06		200	"	1400	84
"	55	0,05		"	"	"	70
"	56	0,08		100	"	1500	120
Alstringsbåtnad							514

Fastighet och ägare Ägobeskrivning	Ägo- figur- nr	Förbättrad mark		Värde pr ha		Båtnad	
		åker, tomt hektar	annan hektar	före kronor	efter kronor	pr ha kronor	pr ägofigur kronor
Brukningsbåtnad: 17+29-18+28=99 m å 1:-- kr							99
Summa	52-56	0,35					613
<u>Sunnerby Storeg:n 1:36</u> Herman Svensson							
Åker	57	0,22		200	1600	1400	308
"	58	0,15		700	"	900	135
"	59	0,12		800	"	800	96
Summa	57-59	0,49					539
<u>S a m m a n d r a g</u>							
<u>Samfälligheten A - D</u>							
<u>Sunnerby Storeg:n 1:12</u> Evert Andersson	1-7	1,65					2112
<u>Sunnerby Storeg:n 1:36</u> äg. Herman Svensson arr. Kurt Hermansson	8-23	2,77					2939
<u>Sunnerby Storeg:n 1:27</u> Torsten Sunnerlöv	24	0,05					25
Summa	1-24	4,47					5076
<u>Samfälligheten E - K</u>							
<u>Berget 1:1</u> Axel Lindstedt	25-36	3,36					4017
<u>Sunnerby Storeg:n 1:36</u> äg. Herman Svensson arr. Kurt Hermansson	37-42	1,58					2919
<u>Sunnerby Storeg:n 1:15,1:23,1:24</u> Fredrik Kjörk	43-49	1,58					2409
<u>Sunnerby Kronog:n 2:3</u> Gösta Fredriksson	60-61	0,17					429

Fastighet och ägare Ägobeskrivning	Ägo- figur- nr	Förbättrad mark		Värde pr ha		Båtnad	
		åker, tomt hektar	annan hektar	före kronor	efter kronor	pr ha kronor	pr ägofigur kronor
<u>Sunnerby Storeg:n 1:15</u> Fredrik Kjörk	50-51	0,11					216
<u>Sunnerby Storeg:n 1:12</u> Evert Andersson	52-56	0,35					613
<u>Sunnerby Storeg:n 1:36</u> äg. Herman Svensson arr. Kurt Hermansson	57-59	0,49					539
Summa	25-61	⁷⁶ 7,64					11142
Lindås skola, Källandsö den 7 dec. 1964. <i>Stig Lundblad</i> Stig Lundblad Förrättningsman.							

Läge	Längd m	Arbete, material e. d.	Antal	å-pris kr.	Kostnad kronor	Summa kronor
		<u>Samfälligheten E - K</u>				
		<u>E - F</u>				
I0+00		Rörlutlopp typ U-1 st	1	60:--	60	
I0-12+74	274	225 mm:s rör med frakt o.oms. m	274	5:45	1494	
		Grävning, läggning och återfyllning "	274	3:50	959	
11+81, 12+74		Brunn typ B-1; d=0,50 m st	2	130:--	260	
12+74-13+60	86	200 mm:s rör med frakt o.oms. m	86	4:65	400	
		Grävn., lägg. o. återfylln. "	86	3:50	301	
13+60		Brunn typ B-1; d=0,50 m st	1	130:--	130	
		För oförutsett etc.			296	3900
		<u>F - G</u>				
13+60-14+72	112	150 mm:s rör med frakt o.oms. m	112	3:50	392	
		Grävn., lägg. o. återfylln. "	112	3:--	336	
14+72		Brunn typ B-1; d=0,50 m st	1	130:--	130	
		För oförutsett etc.			92	950
		<u>G - H</u>				
14+72-15+86	114	150 mm:s rör med frakt o.oms m	114	3:50	399	
		Grävn., lägg. o. återfylln. "	114	3:--	342	
15+86-15+91	5	Trumma av 150 mm:s S-märkta muffrör genom samfälld väg, jämte brunn typ B-1; d=0,50 m vid sektion 15+86. Utföres och bekostas av Frösvikens vägsamfällighet				
15+91		Brunn typ B-1; d=0,50 m st	1	130:--	130	
		För oförutsett etc.			79	950
		<u>H - I</u>				
15+91-16+60	69	100 mm:s rör med frakt o.oms. m	69	2:50	173	
		Grävn., lägg. o. återfylln. "	69	3:--	207	
		För oförutsett etc.			20	400

Läge	Längd m	Arbete, material e. d.	Antal	å-pris kr.	Kostnad kronor	Summa kronor
		<u>I - K</u>				
16+60-17+24	64	100 mm:s rör med frakt o.oms. m	64	2:50	160	
		Grävn., lägg. o. återfylln. "	64	3:--	192	
17+24-17+29	5	Trumma av 150 mm:s S-märkta muffrör genom samfällld väg, jämte brunn typ B-1; d=0,50 m vid sektion 17+24. Utföres och bekostas av Frösvikens vägsamfällighet				
17+29		Brunn typ B-1; d=0,50 m st	1	130:--	130	
17+29-17+68	39	100 mm:s rör med frakt o.oms. m	39	2:50	98	
17+29-17+68	39	Grävn., lägg. o. återfylln. "	39	3:--	117	
17+68		Brunn typ B-1; d=0,50 m st	1	130:--	130	
17+68-18+28	60	100 mm:s rör med frakt o.oms. m	60	2:50	150	
		Grävn., lägg. o. återfylln. "	60	3:--	180	
18+28		Brunn typ B-1; d=0,50 m st	1	130:--	130	
		För oförutsett etc.			113	1400
		<u>Samfälligheten A - D</u>				
		<u>A - B</u>				
-2-I+00	300	Röjning av buskar samt enstaka träd m	300	0:40	120	
		Schaktning av något lerbl.sand med rötter m ³	510	2:--	1020	
		Jordersättning m	300	0:40	120	
		För oförutsett etc.			140	1400
		<u>B - C</u>				
1+00		Rörlutlopp typ U-1 st	1	40:--	40	
1+00-2+03	103	150 mm:s rör med frakt m	103	3:50	361	
		Grävn., lägg. o. återfylln. "	103	3:--	309	
2+03		Brunn typ B-1; d=0,50 m st	1	130:--	130	
		För oförutsett etc.			60	900
		<u>C - D</u>				
2+03-2+60	57	150 mm:s rör med frakt m	57	3:50	200	
		Grävn., lägg. o. återfylln. "	57	3:--	171	
2+60		Brunn typ B-1; d=0,50 m st	1	130:--	130	

Läge	Längd m	Arbete, material e. d.	Antal	å-pris kr.	Kostnad kronor	Summa kronor
2+60-3+32	72	100 mm:s rör med frakt m	72	2:50	180	1200
		Grävn., lägn. o. återfylln. "	72	3:--	216	
3+32		Brunn typ B-1; d=0,50 m st	1	130:--	130	
		För oförutsett etc.			173	
<u>S a m m a n d r a g</u>						
<u>Samfälligheten E - K</u>						
10-13+60	360	E - F m	360		3900	
13+60-14+72	112	F - G "	112		950	
14+72-15+91	119	G - H "	119		950	
15+91-16+60	69	H - I "	69		400	
16+60-18+28	168	I - K "	168		1400	
		<u>Summa</u>	828		7600	
Avgår ersättning från Frösvikens vägsamfällighet för minskade framtida underhållskostnader av väg-dike 133 m å 1:--					133	
<u>Återstår kronor</u>					7467	
<u>Samfälligheten A - D</u>						
-2-1+00	300	A - B m	300		1400	
1+00-2+03	103	B - C "	103		900	
2+03-3+32	129	C - D "	129		1200	
		<u>Summa</u>	532		3500	
<u>Slutsammandrag</u>						
	828	Samfälligheten E - K			7600	
	532	" A - D			3500	
	<u>1360</u>	<u>Summa kronor</u>			11100	

ARBETSBESKRIVNING.

Innan arbetet påbörjas skall avvägning och utsättning på minst var femtionde meter verkställas genom sakkunnig person.

Vid arbetets utförande iakttages:

att i grävningstabell angivna djupsiffror och dagbredder är beräknade i förhållande till de avvägda dubbarna;

att förekommande dikeskrökar ej får göras skarpa, utan bör i möjligaste mån uträtas eller avrundas;

att där dike går i rågång, bör grävningen så verkställas, att rågången och ^{rör-/}dikets mittlinje kommer att sammanfalla;

att vägbana, bebyggd tomt eller trädgård ej utan innehavarens medgivande må användas som upplagsplats för dikesjord;

att ur öppet avlopp uppschaktad jord och sten skall läggas minst ³~~1~~ m från avloppets kanter och med en lutning mot dessa, icke överstigande 1:1, varjämte öppningar skall anordnas vid sänkor i marken, tillstötande diken eller i övrigt på minst var 40. m för ytvattnets framläppande genom upplagen;

~~att vid upplag på skogs- eller betesmark skall lämnas minst 3 m frikant till avloppet;~~

att under arbetstiden vatten ej uppdämmas eller påsläppes så att skada uppstår;

att rörbrott, ras eller förskjutningar, som till äventyrs inträffa, omedelbart skall avhjälpas och erforderliga förstärkningsåtgärder eller släntförändringar vidtagas;

att förefintliga gränsmärken ej må genom arbetet rubbas eller döljas, såvida icke dessförinnan nya märken blivit utsatta genom vederbörlig lantmätarens försorg;

att förrättningsens fixpunkter icke utan tvingande skäl må förstöras; måste så ske, skall fixpunkten ifråga genom sakkunnig person ersättas med en ny sådan;

att genomgrävd vägbana snarast möjligt skall återställas i fullgott skick;

att betongrören till företagets rörledningar godkännes endast under förutsättning att de underkastats lantbruksnämndens kontroll och därvid uppfyllt gällande normalbestämmelser ifråga om hållfasthet och täthet;

att brunnringarna skall vara maskinstampade eller vibrerade;

~~att allenast sådana tegelrör må komma till användning, som uppfyller fordringarna uti av Sveriges Standardiseringskommission i december 1937 fastställd standard för dräneringsrör av tegel;~~

att rörläggning skall utföras av vid dylika arbeten van och fullt kompetent person;

att rörledning ej får täckas, innan läggningen kontrollerats av lantbruksnämnden;
att rörledning ej må läggas direkt på berg eller stora stenar utan i förekommande fall på grusbädd;

att vid täckning noga tillses, att stenar eller andra hårda föremål ej skadar rören;

att tegelrörsledningarna skall kopplas medelst betongrör i brunnarna;

att det första röret för de täckdikesstammar, som beräknas komma att utmynna i en brunn, efter tillsägelse av vederbörande brukare skall inkopplas vid anläggandet av brunnen ifråga;

att befintliga täckdikesstammar efter anvisning inkopplas vid anläggandet av brunnar och rörledningar;

att inkopplingar utföres omsorgsfullt så att de ej inkräktar på rörarean, varvid tätas med cementbruk;

att stenarna kring dagvattenbrunnar ej må vara större än 15 cm;

att rörfogarna skall grusas, om jorden är så beskaffad, att risk för inslamning föreligger; stenfyllningen kring dagvattenbrunnarna skall då beklädas med grästorv, enris eller granris;

~~att till rörledning, vilken skall utföras med täta rörfogar, skall användas muffrör av betong; tätningen utföres med tjärdrev och cementbruk eller tätningssring och fogkitt samt täckes sedan med väl puddlad lera;~~

att rörbro lägges på trärust, om det befinner sig att grunden utgöres av dy-, moss-, lös lerjord eller annat icke bärande jordslag;

att endast arsenikimpregnerat virke enligt


~~Bolidenmetoden användas till företagets anläggningar av trä;~~

att entreprenören ålägges att taga del av bestämmelserna i denna arbetsbeskrivning;

att huvudfixpunkt för höjdbestämmningen är:

Översida brunnslock c:a 75 m öster F + 6,14.

Lindås skola, Källandsö den 7 dec. 1964.

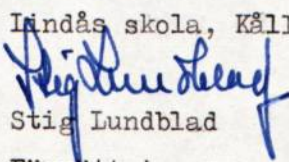
Stig Lundblad


Förrättningsman.

Framställning av båtnad samt absolut och relativ kostnad, då varje avdelning torrläggas för sig eller i samband med andra avdelningar.


Avdelning	Ägofigurer	Båtnad	Andel i kostnad för										Summa kronor	Relativ kostnad (kostnad för varje kronas båtnad)
			kronor											
			E - F	F - G	G - H	H - I	I - K							
1	2	3	4	5	6	7	8	9	10	11	12	13		
I	<u>Samfällighet E - K</u>													
	Hela samfälligheten	11142	3900	950	950	400	1400				7600	0,682104		
		9654	3900	950	950	400					6131 6200	0,635074 <u>0,642221</u>		
II		1488					1400				1336 1400	0,897849 <u>0,940860</u>		
	Av ovanstående framgår att samfälligheten E - K skall uppdelas på två avdelningar: Avdelning I med relativtallet 0,642221 " II " " " 0,940860. Ländasskola, Källandsö den 7 dec. 1964. <i>Stig Lundblad</i> Stig Lundblad Förrättningsman.													

KOSTNADSFÖRDELNINGSLÄNGD

Fastighet Ägare m. m.	Sök. o. likst. = \$	Båtnad kronor	Fastighets andel i			Samfällighets andel i gemensamma kostnader procent
			för särskild av- delning beräk- nad kostnad kronor	för samfällig- heten beräknad kostnad kronor	samfällig- hetens verk- liga kostnad procent	
1	2	3	4	5	6	7
<u>Samfälligheten A - D</u>						
<u>Sunnerby Storeg:n 1:12</u> Evert Andersson		2112		1456	41,61	
<u>Sunnerby Storeg:n 1:36</u> äg. Herman Svensson arr. Kurt Hermansson		2939		2027	57,90	
<u>Sunnerby Storeg:n 1:27</u> Torsten Sunnerlöv		25		17	0,49	
Summa		5076		3500	100,00	31,30
<u>Samfälligheten E - K</u>						
<u>Berget 1:1</u> Axel Lindstedt Avd. I ägofig. 25-36		4017	2551	2551	34,16	
<u>Sunnerby Storeg:n 1:36</u> äg. Herman Svensson arr. Kurt Hermansson Avd. I ägofig. 37-42 " II " 57-59		2919 539	1854 484	~~2338~~ 8 2338	31,31	
<u>Sunnerby Storeg:n 1:15, 1:23, 1:24</u> Fredrik Kjörk Avd. I ägofig. 43-49 " II " 50-51		2409 216	1530 194	1724	23,09	
<u>Sunnerby Kronog:n 2:3</u> Gösta Fredriksson Avd. I ägofig. 61-62 " II " 60		309 120	196 108	304	4,07	
<u>Sunnerby Storeg:n 1:12</u> Evert Andersson Avd. II ägofig. 52-56 Ersättning från Frösvikens vägsamfällighet för minskade framtida underhållskostnader för vägdikey		613 -		550 133	7,37 -	
Summa		11142		7600	100,00	68,70
						Vänd!

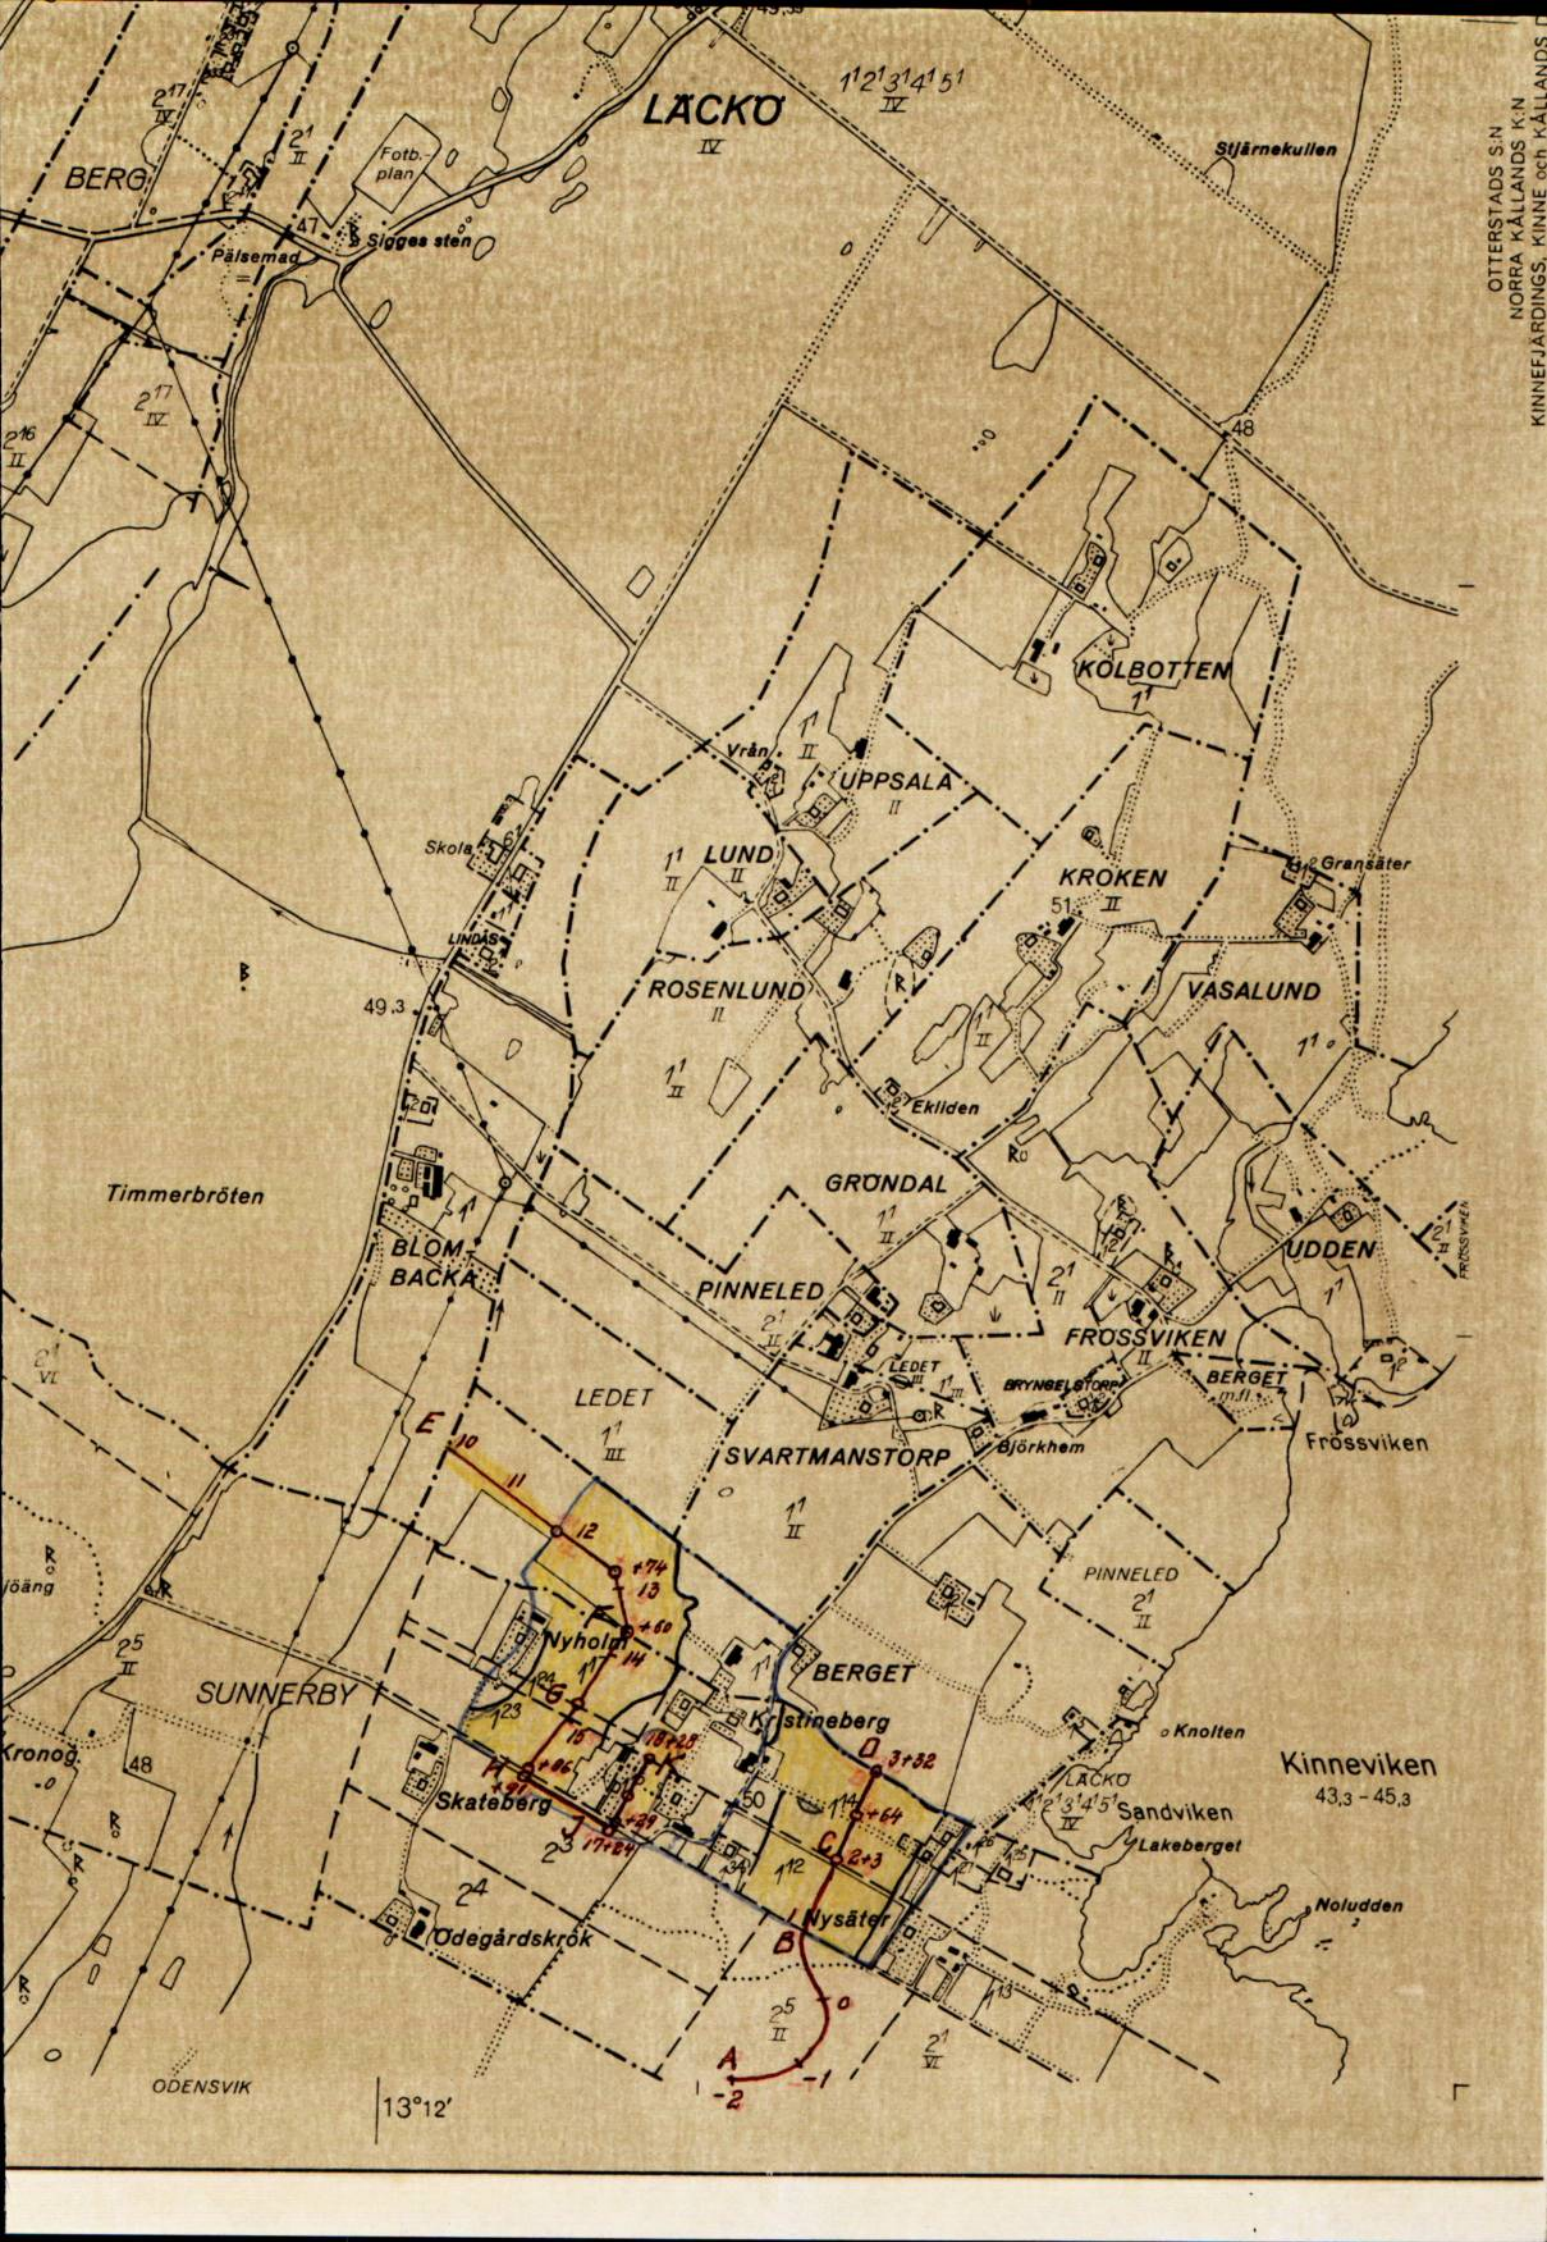

Översiktskarta.

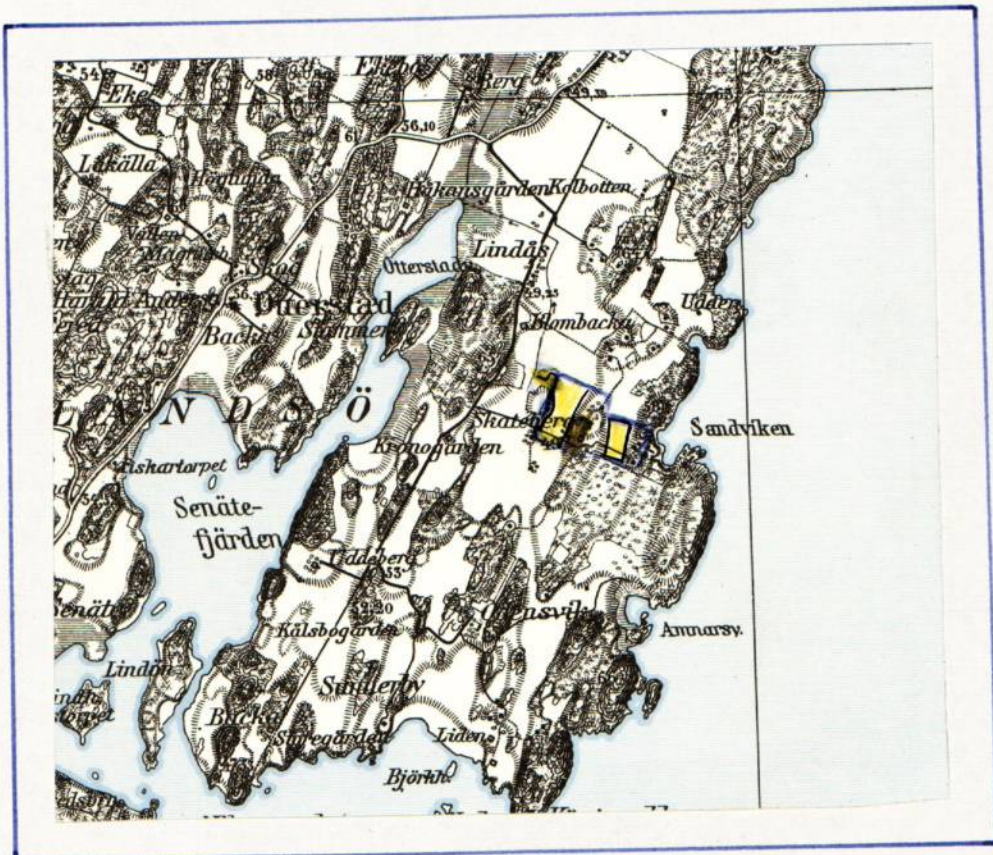

Skala 1:50 000 .

UTLÅTANDE vid syneförrättning enligt vattenlagen för torrläggning av mark tillhörande SUNNERBY STOREGÅRDEN 1:36 m.fl. fastigheter i Otterstads socken av Skaraborgs län.

1. Ändamål, läge och natur.

Företaget, som avser att genom anläggning av rörledningar samt fördjupning och utvidgning av ett öppet avlopp bereda möjlighet till bättre torrläggning och brukning av berörda marker, är beläget c:a två km OSO Otterstads kyrka inom nederbördsområde 142/143. På vidsittande översiktskartor har dels torrläggningsområdet markerats med gul färg och dels företagets rörledningar markerats med röda linjer samt vattensamlingsområdets gränser med blå linjer.

Enligt bestämmelserna i 7 kap. vattenlagen är företaget att anse såsom dikning.

2. Företagets omfattning.

Över till utförande ifrågasatta dikessträckor har profil- och sektionsritningar upprättats utvisande förhållandena vid undersökningstillfället, varjämte de härav beroende markerna avfattats på en plankarta. På sätt som framgår av dessa plan- och profilritningar omfattar företaget följande anläggningar:

Samfälligheten A - D, öppna diket A - B och rörledningen B - C - D.

Samfälligheten E - K, rörledningen E - F - G - H - I - K.

3. Nederbördsområde, vattenmängd, dimensionering.

Vattensamlingsområdet för de olika avloppssträckorna har uppgåtts på marken och inlagts på RAK:s ekonomiska karta i skala 1:10 000. Storleken har angivits på profilritningarna. Avrinningen ifråga om avlopp för flöden har antagits uppgå till 2,0 liter per sekund och hektar från åker och 1,0 liter per sekund och hektar från skog. På grundval av de sålunda uträknade vattenmängderna har avloppen dimensionerats för möjliggörande av torrläggning till ändamålsenligt djup av all härav beroende mark, tillhörig sökanden och dem, som förenat sig med sökanden. Uppgift över vattenmängder och dimensioner framgår av profilritningarna.

4. Äldre företag.

Ifrågavarande marker har såvitt kunnat utredas icke tidigare varit föremål för laga syneförrättning.

5. Båtnadsskattning.

Den mark, för vilken dikningen medför alstringsbåtnad och som alltså skall ingå i företaget, begränsas på nivåkartan av en streckad svart linje så belägen, att all därutanför liggande mark torde kunna till fullo torrläggas utan hinder av nuvarande vattenförhållande i till åtgärd avsedda avloppssträckor.

För utrönande av den genom företaget uppkommande båtnaden har förrättningsmannen efter i 7 kap. 22 § vattenlagen stadgade grunder verkställt uppskattning, vars resultat i detalj föreligger i den bilagda värderingslängden. Härvid har hänsyn tagits till såväl alstrings- som brukningsbåtnad. Hur brukningsbåtnaden fördelar sig på olika avloppssträckor framgår i detalj av värderingslängden.

6. Kostnadsfördelning.

Den å plankarta avfattade och enligt värderingslängden förbättrade marken skall uppdelas i två av varandra i torrlägningshänseende oberoende samfälligheter benämnda samfälligheten A - D och samfälligheten E - K. Av det bilagda kostnadsförslaget framgår vilka arbeten, som skall utföras av respektive samfälligheter och av värderings- och kostnadsfördelningslängderna, vilka fastigheter och ägofigurer, som har del däri.

För utrönande om uppdelning i olika avdelningar bör ske har ifråga om samfälligheten E - K särskild utredning verkställts. Härav framgår att samfälligheten E - K skall uppdelas på två avdelningar på sätt i bilagan närmare angivits.

Kostnaderna för företagets utförande skall sålunda inom varje samfällighet för sig fördelas på delägarna i mån av båtnaden för vars och ens mark, med den jämkning i fråga om samfälligheten E - K, som av förenämnda uppdelning på avdelningar betingas. Den sålunda uträknade deltagningsskyldigheten finnes för varje fastighet angiven i kolumn 6 av kostnadsfördelningslängden, där den är uttryckt i procent av samfällighetens totalkostnad. I kolumn 5 är det häremot svarande beräknade kostnadsbeloppet angivet.

Kostnaderna för avloppens underhåll skall fördelas efter samma grunder, som angivits för färdigställandet.

Kostnaderna för syneförrättningen och övriga för hela företaget gemensamma kostnader, skall fördelas mellan samfälligheterna i proportion till deras respektive förbättringsvärden och sedan inom varje samfällighet efter samma grunder, som angivits för företagets utförande. Förrättningskostnaderna förskjutes av sökanden och med honom likställda.

7. Allmänna intressen.

Några allmänna vägar eller andra allmänna intressen beröres ej.

8. Broar, trummor och vägdikey

Diket H - I - 17+24 utgör även vägdikey till enskilda vägen Frösviken-Kronogården. För minskade framtida underhållskostnader har ombudet för vägsamfälligheten enl. § 6 i syneprotokollet ansett skäligt, att vägsamfälligheten för täckt ledning till företaget betalade 1:-- kr pr meter eller sammanlagt 133:-- kr. Denna ersättning

fastställles.

Diket G - H - I - K berör vid sektionerna 15+85 - +91 och 17+24 - +29 enskilda vägen Frösviken - Kronogården ingående i Frösvikens vägsamfällighet. Befintliga vattengenomlopp medger ej ovanför liggande marks torrläggning till erforderligt djup, varför ombyggnad erfordras på sätt framgår av bifogade plan- och profilritningar.

Nuvarande genomlopp har tillkommit efter den 1 januari 1921, varför det enligt bestämmelserna i 7 kap. 8 § vattenlagen åligger Frösvikens vägsamfällighet att bekosta ovannämnda ombyggnad jämte brunn typ B-1 vid sektionerna 15+86 och 17+24. Om ej annan överenskommelse träffas med företaget skall vägsamfälligheten ombesörja arbetets utförande. Arbetet bör så bedrivas att det nya genomloppet kan tagas i bruk inom en månad efter det nedan förliggande avloppssträcka blivit genom företagets försorg färdigställd och meddelande härom kommit vägsamfällighetens styrelse tillhanda. Om vägsamfälligheten överlåter arbetets utförande åt företaget skall vägsamfälligheten betala företagets verkliga kostnader för varje genomlopp, så snart det färdigställts.

Genom dikenas igenläggning med rör erfordras ej särskilda ägobroar.

Någon deltagningsskyldighet i framtida underhållet av över avloppen ledande vägövergångar skall ej åvila företaget.

9. Ersättningar och skador.

Skador, som under arbetstiden kan orsakas av företaget, skall till fulla värdet ersättas, därest någon sakägare hos styrelsen framställer yrkande härom inom ett år efter företagets färdigställande. Sådan skada skall då utan dröjsmål genom styrelsens försorg uppskattas av sakkunnig person och därefter omedelbart ersättas. I brist på åsämjande vid val av värderingsman skall uppskattning verkställas av inom länet tjänstgörande förrättningsman eller den, han sätter i sitt ställe.

10. Vattendomstolsavgift.

Sådan avgift, varom förmäles i 11 kap. 95 § vattenlagen, skulle för samfälligheterna A - D och E - K understiga femtio kronor och skall ej erläggas.

11. Framtida underhåll.

I företaget ingående arbeten och anläggningar skall för framtiden omsorgsfullt underhållas samt rensningar företagas så ofta behovet det påkallar. Varje delägare i företaget har rätt att fordra att den dikessträcka, varav han är beroende, underhålls väl.

Uppdämning eller annan åtgärd som hindrar vattnets fria lopp må ej tillåtas.

12. Anslutning av kloakvatten.

Om någon önskar leda kloakvatten till företagets avlopp må detta medgivas på villkor, som bestämmas av företagets styrelse i samråd med inom länet tjänstgörande förrättningsman.

13. Arbetsbeskrivning, fixpunkter.

Detaljerade uppgifter över den föreslagna anläggningens utformning återfinnes i bifogade arbetsbeskrivning och kostnadsförslag samt på upprättade plan- och profilritningar jämte typritningar. Fixpunktsförteckning återfinnes i arbetsbeskrivningen. Det använda höjdsystemets nollplan är antaget.

14. Organisation.

Företagets angelägenheter skall handhas av en styrelse, bestående av en eller flera ledamöter, som väljes på allmänt sammanträde med delägarna.

Styrelsen åligger:

- att ombesörja företagets utförande samt kontrollera entreprenörs arbete, i den mån så befinnes erforderligt med biträde av sakkunnig person,
- att tillse att företagets anläggningar alltid hålles i fullgott skick samt ombesörja rensnings- och underhållsarbeten,
- att i mån av behov verkställa uttaxeringar på sätt närmare i 3 kap. 20 § vattenlagen stadgas,
- att över inkomster och utgifter föra ordentliga till riktigheten styrkta räkenskaper, varvid kostnader för olika samfälligheter skall bokföras var för sig,
- att kalla delägarna till sammanträde då så befinnes erforderligt,
- att tillse att det vid sammanträdet föres protokoll.

Delägarnas bestämmanderätt över företagets angelägenheter utövas på sammanträde, där varje delägare har rösträtt efter sitt delaktighetstal med den begränsning, som föreskrives i 3 kap. 22 § vattenlagen. Kallelse till sammanträde skall skriftligen delgivas samtliga delägare minst en vecka före sammanträdet.

I övrigt hänvisas till de bestämmelser, som närmare framgår av 7 kap. 61-65 §§ vattenlagen.

15. Allmänna bestämmelser.

Jämlikt föreskrifterna i 10 kap. 62 § vattenlagen får förrättningsmannen i fråga om företaget ytterligare bestämma:

- att det skall, därest sökandena önskar fullfölja detsamma, utföras i fullständig överensstämmelse med bestämmelserna i detta utlåtande med därtill hörande ritningar och handlingar,
- att arbetena må begynna så snart detta utlåtande vunnit laga kraft, samt bör vara bragta till slut före utgången av år 1969,

att företaget skall anses fullbordat, när det avsynats och godkänts av inom länet
tjänstgörande förrättningsman samt
att det skall benämnas SUNNERBY DIKNINGSFÖRETAG AV ÅR 1964.


16. Besvärshänvisning.


Talan mot förrättningen och detta utlåtande må föras vid Västerbygdens vattendomstol, adress Vänersborg, till vilken besvären med iakttagande av bestämmelserna i 11 kap. 85 § vattenlagen skall vara ingivna inom sextio dagar från nedanstående datum.

17. Verkställighet.

Då denna syneförrättning ej skall underställas vattendomstols prövning, kommer detta utlåtande att gå i verkställighet i den ordning, som för laga kraft ägande dom stadgas, för såvitt icke inom den ovan angivna besvärstiden talan mot syneförrättningen anhängiggöres och ändring i förrättningsmannens utlåtande härigenom kan komma till stånd.

Lindås skola, Hållandsö den 7 december 1964.

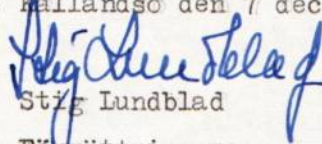
Stig Lundblad
Förrättningsman.

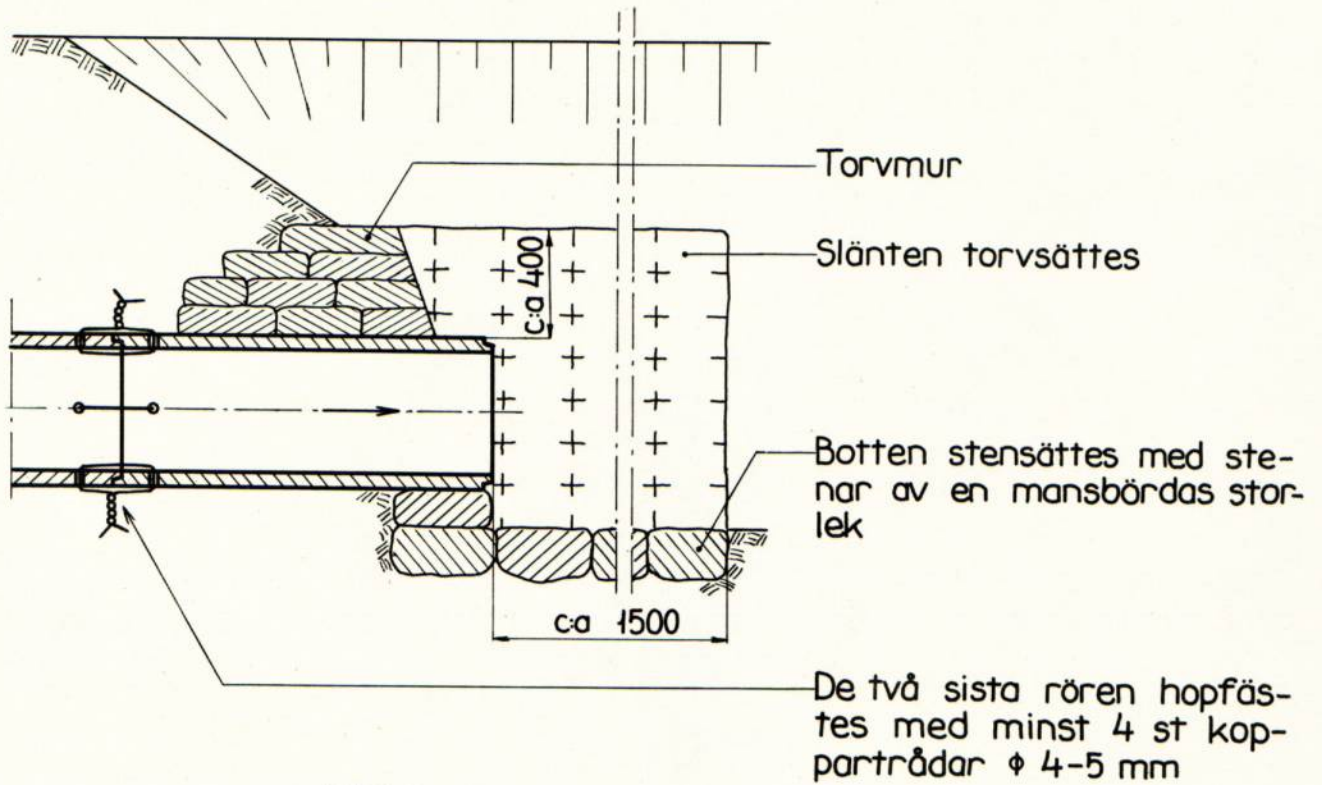

Mått i mm

