



Akt nr:

R-F4b-LS399/65

AU\$R-F4b-LS399/65

399 399
399

Handlingar angående
Allmännegården-Stommens dikningsföretag
av år 1965 i Trökörna socken av Skara-
borgs län; upprättade år 1965 vid syne-
förrättning enligt vattenlagen av

Lars Kvarnemo
Förrättningsman.

LANTBRUKSNÄMNDEN
I SKARABORGS LÄN
SKARA Tel. 13140

AVSYNINGSSINTYG.

Undertecknad får härmed intyga att *Allmännegårdens df av år 1965*
som för (rationaliseringsåtgärdens art) *dikning*
å fastigheten i *Trökörna* socken
beviljats lånegaranti nr å kronor
avskrivningslån nr å kronor
statsbidrag nr *B 7329* å *1100* kronor

vid av mig verkställd avsyning befunnits hava i överensstämmelse med av lantbruks-
nämnden godkänd plan och arbetsbeskrivning utfört följande arbete:

Hela arbetet slutf. enl. planen

Av föreskrivna arbeten äro följande icke utförda:

Avsyningen har föranlett följande anmärkningar ifråga om:

använt material:

avvikelser från godkänd plan:

arbetets kvalitet:

Brandförsäkring:

Skara den *3 sept* 19*65*
Lars Kvane

Hittills hava utanordnats och/eller utbetalats:

å lånegarantin kronor

å avskrivningslånet kronor

å statsbidraget kronor

På grund av ovan intygade arbeten kunna ut-
betalas ytterligare:

å lånegarantin kronor

å avskrivningslånet kronor

å statsbidraget *1100:-* kronor

Skara den *3 sept.* 19*65*

Lars Kvane

Kamerala avdelningens anteckning
utanordnat den Nr Signatur

...../.....19.....

...../.....19.....

22/10 19*65* *EH*

1.
Protokoll fört vid samman-
träde för konläggning av
mark tillhörande Allmän-
negården i Trökörna socken
Skaraborgs län i samband
med syneförrättning enligt
vattenlagen.

Fredagen den 19 februari 1965 hos funktions Johans-
son, Allmännegården, Trökörna, Kråkorp
Närvarande:

Undertecknad förrättningsman samt ing. Bertil
Beifeldt, landbetsnämnden, Skara.

Följande sakägare inställde sig till sammanträdet.
Sökanden Göte Johansson, som numera är lagfaren
ägare till Allmännegården 1⁶, Avlyckelstomt 1⁶,
Stommen 1⁷, 1⁵. Tidigare ägare var ~~Göte Johansson~~
Storbuset efter Albin Johansson.

Övriga sakägare:

Kurt Flooling, lagfaren ägare till Allmännegården
1⁷, Stommen 1³, Tammstorp 1³, 1⁴

Fritz Svensson, som tillsammans med brodern
Torsten Svensson är lagfaren ägare till Stommen 1³
Bertil Johansson i egenkap av ordf. i Tammstorp-
Skintans vägsamfällighet. Johanssons adress är St.
Brandstorp, Tranemo.

Ingenjör Hans C. Karlsson som befuelmäktigat
ombud för vägförvaltningen i Skaraborgs län.
Bil. 1.

Länstyrelsens förordnande ent. bil. 2 upptäckes.

2 §

Något jär mot förrättningsmannen anfördes ej.
Ej heller visste sig denne vara jävig.

3 §

Sökanden framhöll, att en befintlig rörledning, som uppgavs ha dimensionen 125 mm, gående över Flootings mark och tjärande som avlopp för Sökandens och Kmt Flootings samt bröderna Svenssons åkerområden, synbartligen ej längre var funktionsduglig. Översvämningar äro be-
rörda åkerområde hade under senare år upp-
trätt tämligen ofta. Det uppgavs, att den nämnda rörledningen förigen hade lagts före 1920. Sökanden yrkade på att ny rörledning skulle utföras i stället för den befintliga, samt att rörledning lägges genom sökandens mark och även igenom enskilda vägen, som ingår i Tammstorp - Skintaus vägsamfällighet

4 §

Vägförvaltningens representant medgar, att det vore ett intresse för vägförvaltningen, att rörledning lägges enl. sökandens yrkande. Virst bidrag från vägförvaltningen kunde därför påräknas, därest företaget skulle utsträckas till angiven punkt. En förutsättning vore emellertid, att Göte Johansson skriftligen medger vägförvaltningen rätt att på båda sidor om nämnda enskilda väg dra rörledningarna från allmänna vägens västra sida fram till företags rörledning. Slutgiltig utfärskelse lämnas efter skriftlig ^{vägförv.} ~~besked~~

5 §

Ordföranden: Tammstorp - Skintaus vägsamfällighet

meddelade, att vägsamf. var beredd att svär
för utförande av nytt vattengenomslapp genom evsk.
vägen samt bekosta detsamma. Han framhöll
dock, att befintliga brunnar ej skulle behöva
ersättas med nya.

6 §

Teknisk plan för det tilltänkta företaget
framlades. Kostnaderna härför redovisades.
Förrättningsmannen redogjorde även för
den preliminära bärnadsuppskattningen
och för den preliminärt framräknade kostnads-
fördelningen.

7 §

Efter att ha tagit del av ovanstående ut-
talande Kurt Hooling, att han var beredd
acceptera det framlagda förslaget och före-
ma sig med sökanden, ^(bil. 6) motsvarande uttalande
gjordes av Fritz Svensson. Föreningskrivelse
uppställdes och undertecknades samt vits-
ordades. Då några motstående intressen av
betydelse ej syntes föreligga, förklarade
de närvarande, att syneförrättningen borde
kunna slutföras utan biträde av gode män.

8 §

Nästa sammankommande, avsett att vara slutsam-
manträde, utsattes att hållas hos fru Helga
Johansson, Allmännegården fredagen den 12 mars
1965 kl. 10.00.

9 §

Då inget vidare förekom till handläggning
avslutades dagens sammankommande, sedan protokollet
uppläst och lämnats utan anmärkning.

Ort och tid som ovan
Lars Kvamén.

Fortsatt sammankallade hos fru Helga Johansson
Ålsmånegården, Trökörna, Svärköp, fredagen
den 12 mars 1965

Närvarande: Understecknad förrättningsman
 samt följande sakägare:

Böte Johansson

Kurt Flooling

Fritz och Torsten Svensson

10 §

Föregående sammankallades protokoll upp-
 lästes för de närvarande.

11 §

Den uppräktade planen framlades och det slutliga
 kostnadsförslaget genomgicks. Även kostnads-
 fördelningslängden framlades, varvid samtliga
 närvarande fick del av sina kostnadsanklar.

12 §

Samtliga delägare understecknade överenskom-
 melse angående företagets utförande enligt
 det framlagda förslaget ^{bil. 7}. Överenskommelsen
 avser även företagets underhåll samt fördel-
 ningen av kostnaderna för utförande och under-
 håll. Överenskommelsen vitsordades av förätt-
 ningsmannen.

13 §

Till företagets aktförvarare och sammankallande
 utsågs Böte Johansson. Delägarna bestämde,
 att Böte Johansson även skulle vara ordförande
 i styrelsen för företaget. Till övriga styrelse-
 ledamöter utsågs Kurt Flooling och Torsten
 Svensson. Till styrelsesuppleant utsågs

Frits Svensson.

14 §

Ordföranden erhöll i uppdrag att på företagets vägnar underteckna ansökan om statsbidrag för företagets utförande samt bemyndigades att utkvittera ev. beviljat bidragsbelopp, sedan företaget utförts och godkänts.

15 §

Utlåtandet, som har lydelse enligt bilaga 8, upplästes, varvid besvärshänvisning lämnades. Även arbetsbeskrivningen upplästes.

16 §

Då intet vidare förekom till handläggning, förklarades förrättningen avslutad, sedan dagens protokoll uppläst och lämnats utan anmärkning. Allmännegården, Trökörna, Tengveden 12. mars 1914.

I tjänsten.

Lars Kvamund.

F u l l m a k t

I enlighet med skrivelse från Kungl väg- och vattenbyggnadsstyrelsen av den 1 juli 1946, dnr O. 594/45, Ka 7348-66, får vägförvaltningen i Skaraborgs län härmed befullmäktiga ingenjören Hans C Karlsson, Mariestad att utföra och bevaka Styrelsens talan för Kungl Maj:t och Kronan vid syneförrättning enligt vattenlagen för torrläggning av mark tillhörande Allmännegården 1:16 m fl i Trökörna socken, Skaraborgs län.

Mariestad den 18 februari 1965


VÄGFÖRVALTNINGEN I SKARABORGS LÄN


Holger Andersson



Fnr 2385

Insändes till vederbörande lantbruksnämnd.

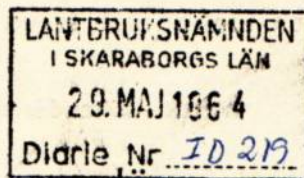

Till Länsstyrelsen i Skaraborgs

Härmed anhålles om förordnande för behörig förrättningsman att handlägga syneförrättning enligt 10 kap. vattenlagen för torrläggning av mig tillhörig mark inom

Trökörna socken(-nar) av Skaraborgs län.

Förrättningen avser torrläggning av Allmännegården 1:16 avseende avloppsdike

över Alex. Hoflings, Allmännegården, fastighet.

här uppgives så fullständigt som möjligt företags beskaffenhet (dikning, åreglering, sjösänkning, invallning e. d.), vidare

företags omfattning (areal som skall torrläggas, avloppens längd o. d.), om flottled, damm, järnväg, landsväg e. d. beröres m. m.

Närmaste järnvägsstation Grästorp

Meddelanden om förrättningen ställes till Albin Johanssons dödsbo, Allmännegården Tengene

och Alex. Hofling, Allmännegården, Tengene (solen verk. Erik Hofling uppges vara ny ägare)
titel, namn och fullständig adress samt telefon.

Allmännegården, Tengene den 28.5 19 64

Sökandes namn:

Fastighet:

Helga Johansson
Erik Johansson

för fastigheten

Allmännegården 1:16, 17, 15

» »

» »

Förutom nämnda, sökandena tillhöriga fastigheter, väntas nedanstående ägare och fastigheter bliva berörda av företaget.

icke sökandes namn:

Fastighet:

Alex. Hofling

ägare av fastigheten

Allmännegården

» » »

» » »

Lantbruksnämnden får till förrättningsman föreslå:

Lantbrukskonsulent Lars Kvarnemo

Skara

den

18 juni

1964

På Lantbruksnämndens vägnar:

Rolf Eliasson

Lars Kvarnemo

IIIM2 7 64

Förordnande.

Lantbrukskonsulenten Lars Kvarnemo, Skara, förordnas härmed att i laga ordning verkställa ifrågavarande förrättning; och in-förväntas bevis om förordnandets emottagande.

Mariestad å landskansliet den 28 juli 1964.

På länsstyrelsens vägnar:

Åke Paulsson

Hans Sjöberg

LK/JCK

Vägförvaltningen i Skaraborgs län

Underhållsavdelningen

Mariestad

Fredagen den 19 februari 1965 klockan 10.00 kommer syneförrättning enl. vattenlagen att handläggas vid sammanträde hos fru Helga Johansson, Allmännegården, Tengene. Förrättningen avser torrläggning av mark tillhörande Allmännegården 1:16 m.fl. i Trökörna socken.

Allmänna vägen nr 544 Grästorp - Trökörna k:a beröres genom att avlopp från befintliga brunnar i vägdike måste anordnas, varför vägförvaltningen härmed kallas till sammanträdet.

Skara den 8 februari 1965.

Lars Kvarnemo

Lantbrukskonsulent

F ö r t e c k n i n g

Över kallelser till sammanträde hos Fru Helga Johansson, Allmännegården, Tengene fredagen den 19 februari 1965 klockan 10,00. Kallelserna har denna dag avsänts till:

Göte Johansson,	Allmännegården,	<u>Tengene</u>
Albin Johanssons sterbhus,	"	"
Kurt Hofling,	"	"
Fritz och Torsten Svensson,	Stommen,	<u>Frambo</u>
Bertil Johansson,	St. Brandstorp,	"
Vägförvaltningen i Skaraborgs län,		<u>Mariestad.</u>

Skara den 8 februari 1965.

Lars Kvarnemo

Lars Kvarnemo

Förrättningsman

Ang. fortsatt sammanträde fredagen den 12 mars 1965 kl. 10.00 har kallelser sänts till följande:

Göte Johansson,	Allmännegården,	<u>Tengene</u>
Kurt Hofling,	"	"
Fritz och Torsten Svensson,	Stommen,	<u>Frambo</u>
Bertil Johansson,	St. Brandstorp,	"
Vägförvaltningen i Skaraborgs län,		<u>Mariestad.</u>

Skara den 6 mars 1965.

Lars Kvarnemo

Lars Kvarnemo

Förrättningsman.

Vägförvaltningen i Skaraborgs län

MARIESTAD

För sådant ändamål som stadgas i 10 kap. 52 § vattenlagen, översändes härmed utdrag ur förslag till utlåtande beträffande dikning inom Allmännegården m.fl. fastigheter i Trökörna socken, i de delar som berör allmänna vägen 544 Trökörna-Grästorps.

Vid sammanträde med sakägarna den 19 febr. 1965 representerades vägförvaltningen av ing. Hans C. Karlsson. Utdrag ur förrättningsprotokollet i vad gäller vägen bifogas samt plankarta i skala 1:2000 utvisande företagets läge.

Undertecknad förrättningsman får härmed anhålla om vägförvaltningens yttrande över förslaget till utlåtande. Sammanträde, avsett att vara slutsammanträde, är utsatt att hållas fredagen den 12 mars 1965 kl. 10.00 hos fru Helga Johansson, Allmännegården, Trökörna, Tengene. Vägförvaltningens yttrande emotses senast den 9 mars. Skara den 20 febr. 1965.

I tjänsten:

Lars Kvarnemo

12. Bil. 4b.
VÄG- OCH VATTENBYGGNADSVERKET

Vägförvaltningen i Skaraborgs län

Tjänsteställe

Underhållsavd

Handläggare

Iö HC Karlsson

Datum

2.3.1965

Beteckning (Åberopas vid korrespondens)

VFR 514-65 0704

Lantbruksnämnden i Skaraborgs län

SKARA

LANTBRUKSNÄMNDEN
I SKARABORGS LÄN
- 4. MRS 196 5
Diarie Nr

Edert tjänsteställe, handläggare

Edert meddelande

Angående Allmännegården - Stommens dikningsföretag av år 1965.

Med anledning av Eder skrivelse den 20 februari 1965 i rubricerade ärende får vägförvaltningen meddela följande.

Allmänna vägen nr 544 Tamstorp - Tengenestorp beröres av företaget genom att flödesvatten från vägdiket kan avledas i företagets rörledningar.

Vägförvaltningen har intet att erinra mot företagets utförande enligt Edert förslag.

För möjligheten att för all framtid avleda vatten från vägdiket till företagets rörledningar i punkterna 2 + 92 och 2 + 98 på ömse sidor om enskild väg, ingående i Tamstorp - Skintans vägsamfällighet är vägförvaltningen villig bidra med 600 kronor under förutsättning, att vägförvaltningen för all framtid befrias från underhållsskyldigheten för rörledningarna. Beloppet utbetalas till företagets ordförande så snart arbetet färdigställts och godkänts och av lantbruksnämnden utfärdat bevis härom kommit vägförvaltningen tillhanda.

På vägförvaltningens i Skaraborgs län vägnar

Bertil André
Bertil André

Hans C Karlsson
Hans C Karlsson

Medgivande.

Undertecknad ägare till Allmännegården 1¹⁶
 Aplysketornt 1¹⁶, Stommen 1⁷, 1¹⁵ medger här-
 med vägförvaltningen i Skaraborgs län rätt
 att utföra rörelseringar som omnämnas i
 förärrningsprotokoll 48 till syneförrätt-
 ning ent. rättslagen berörande Allmänne-
 gården om fl. fastigheter i Trökoma som Med-
 givandet gäller så snart det sökta lagen syneförrätt-
 kommit till utförande.

Allmännegården, Trökoma, Tengene den 19 febr. 1965.

Göke Johansson

Egentliga närmteckningen bevisas
 Lars Kramers

Förening.

Undertecknade ägare till resp Allmännegärd-
den 1⁷, Stommen 1⁹, Tammstorp 1⁹/1⁴ och
Stommen 1¹³ förenar oss härmed med
sökande till den syneförordning, som avser
förläggning av mark tillhörande Allmän-
negärdens m. fl. fastigheter; Trökorna s. n
och yrkar på förslaget utförande med
rör i den del som berör våra respektive mar-
ker. Allmännegärdens den 19 februari 1965

Pålys Iversson


Karl Hefling

Ovanstående förening vitsordas. Egenhändiga
muntliga bekräftningar beaktas. Ort och tid som ovan
Lars Kvamem.

KOSTNADSFÖRSLAG

Läge	Längd m	Arbete, material e. d.	Antal	å-pris kr.	Kostnad kronor	Summa kronor
0		<u>A-B</u> Rörutlopp typ U-1	st 1	50:-	50:-	
0+00-3+11	311	200 mm:s rör med frakt o oms	m 311	4:65	1.446:-	
0+00-1+00	100	Grävn., lägn. o återfylln.	m 100	3:-	300:-	
1+00-3+11	211	" " " "	m 211	4:-	844:-	
3+11		Brunn typ B-1, d=0.50 m	st 1	130:-	130:-	
		För oförutsett etc.			230:-	3.000:-
		<u>B-Ba</u>				
10=3+11-12+92	292	150 mm:s rör med frakt o oms	m 292	3:50	1.022:-	
		Grävn., lägn. o återfylln.	m 292	3:-	876:-	
11+34;12+98		Brunn typ B-1, d=0.50 m	st 2	130:-	260:-	
12+92-98	6	Trumma genom samf. väg av 225 mm:s vägrör samt brunn typ B-1, d=0.50 m vid sektion 12+92 Utföres och bekostas av Skintans vägsamfällighet				
		För oförutsett etc.			242:-	2.400:-
		<u>Summa</u> m 603		Kronor		5.400:-

VÄRDERINGSLÄNGD

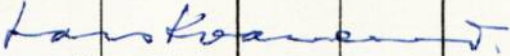Fastighet och ägare Ägobeskrivning	Ägo- figur- nr	Förbättrad mark		Värde pr ha		Båtnad	
		åker, tomt hektar	annan hektar	före kronor	efter kronor	pr ha kronor	pr ägofigur kronor
<u>Stommen 1:13</u> Fritz o Torsten Svensson Åker	1	0.38		1880	2500	620	236
Summa		0.38					236
<u>Stommen 1:9</u> <u>Tammstorp 1:9, 1:14</u> <u>Allmännegården 1:17</u> Kurt Hofling Åker	2	0.30		1750	2500	750	225
"	3	0.38		1750	"	750	285
"	4	0.38		1380	"	1120	426
"	5	0.15		1380	"	1120	168
Summa		1.21					1104
<u>Stommen 1:7, 1:15</u> <u>Allmännegården 1:16</u> <u>Avlycketomt 1:16</u> Göte Johansson Åker	6	1.29		1380	2500	1120	1445
"	7	0.49		1750	"	750	368
"	8	1.57		1380	"	1120	1758
"	9	1.02		1630	"	870	887
Summa		4.37					4458
Allmännegården, Trökörna, Grästorp den 12 mars 1965  Lars Kvarnemo							

KOSTNADSFÖRDELNINGSLÄNGD

Fastighet Ägare m. m.	Sök. o. list. = S	Båtnad kronor	Fastighets andel i			Samfällighets andel i gemensamma kostnader procent
			för särskild av- delning beräk- nad kostnad kronor	för samfällig- heten beräknad kostnad kronor	samfällig- hetens verk- liga kostnad procent	
1	2	3	4	5	6	7
<u>Stommen 1:13</u> Fritz o Torsten Svensson		236		195	4.06	
<u>Stommen 1:9</u> <u>Tammstorp 1:9, 1:14</u> <u>Allmännegården 1:17</u> Kurt Hofling		1104		914	19.04	
<u>Stommen 1:7, 1:15</u> <u>Allmännegården 1:16</u> <u>Avlycketomt 1:16</u> Göte Johansson		4458		3691	76.90	
Bidrag från Vägförvaltningen				600		
Summa		5798		5400	100.00	
Allmännegården, Trökörna, Grästorp 12 mars 1965 <i>Lars Kvarnemo</i> Lars Kvarnemo						

Överenskommelse

Undertecknade delägare i Allmännegården - Stormmens df av år 1965 överenskommer härmed om att gemensamt utföra, bekosta och underhålla de till företaget hörande anläggningarna i enlighet med den av lantbrukskonsulent Lars Kvamemo denna dag framlagda planen och det till förrättningen hörande utlåtandet. Sålunda överenskommet försäkras Allmännegården, Trökörna, Tengnaden 12 mars 1965.

För Stormmen 1¹³: Torsten Lomden Pär. J. Jönsson

" Stormmen 1⁹, Tammstorp 1⁹, 1¹⁴


Allmännegården 1¹⁷ : Karl Höfling

" Stormmen 1⁷, 1¹⁵, Allmänne-

gården 1¹⁶, Polysketomt 1¹⁶: Göte Johansson

Förestående överenskommelse vitsordas. De egna händiga namnteckningarna bevittnas

Lars Kvamemo
Förrättningsman.

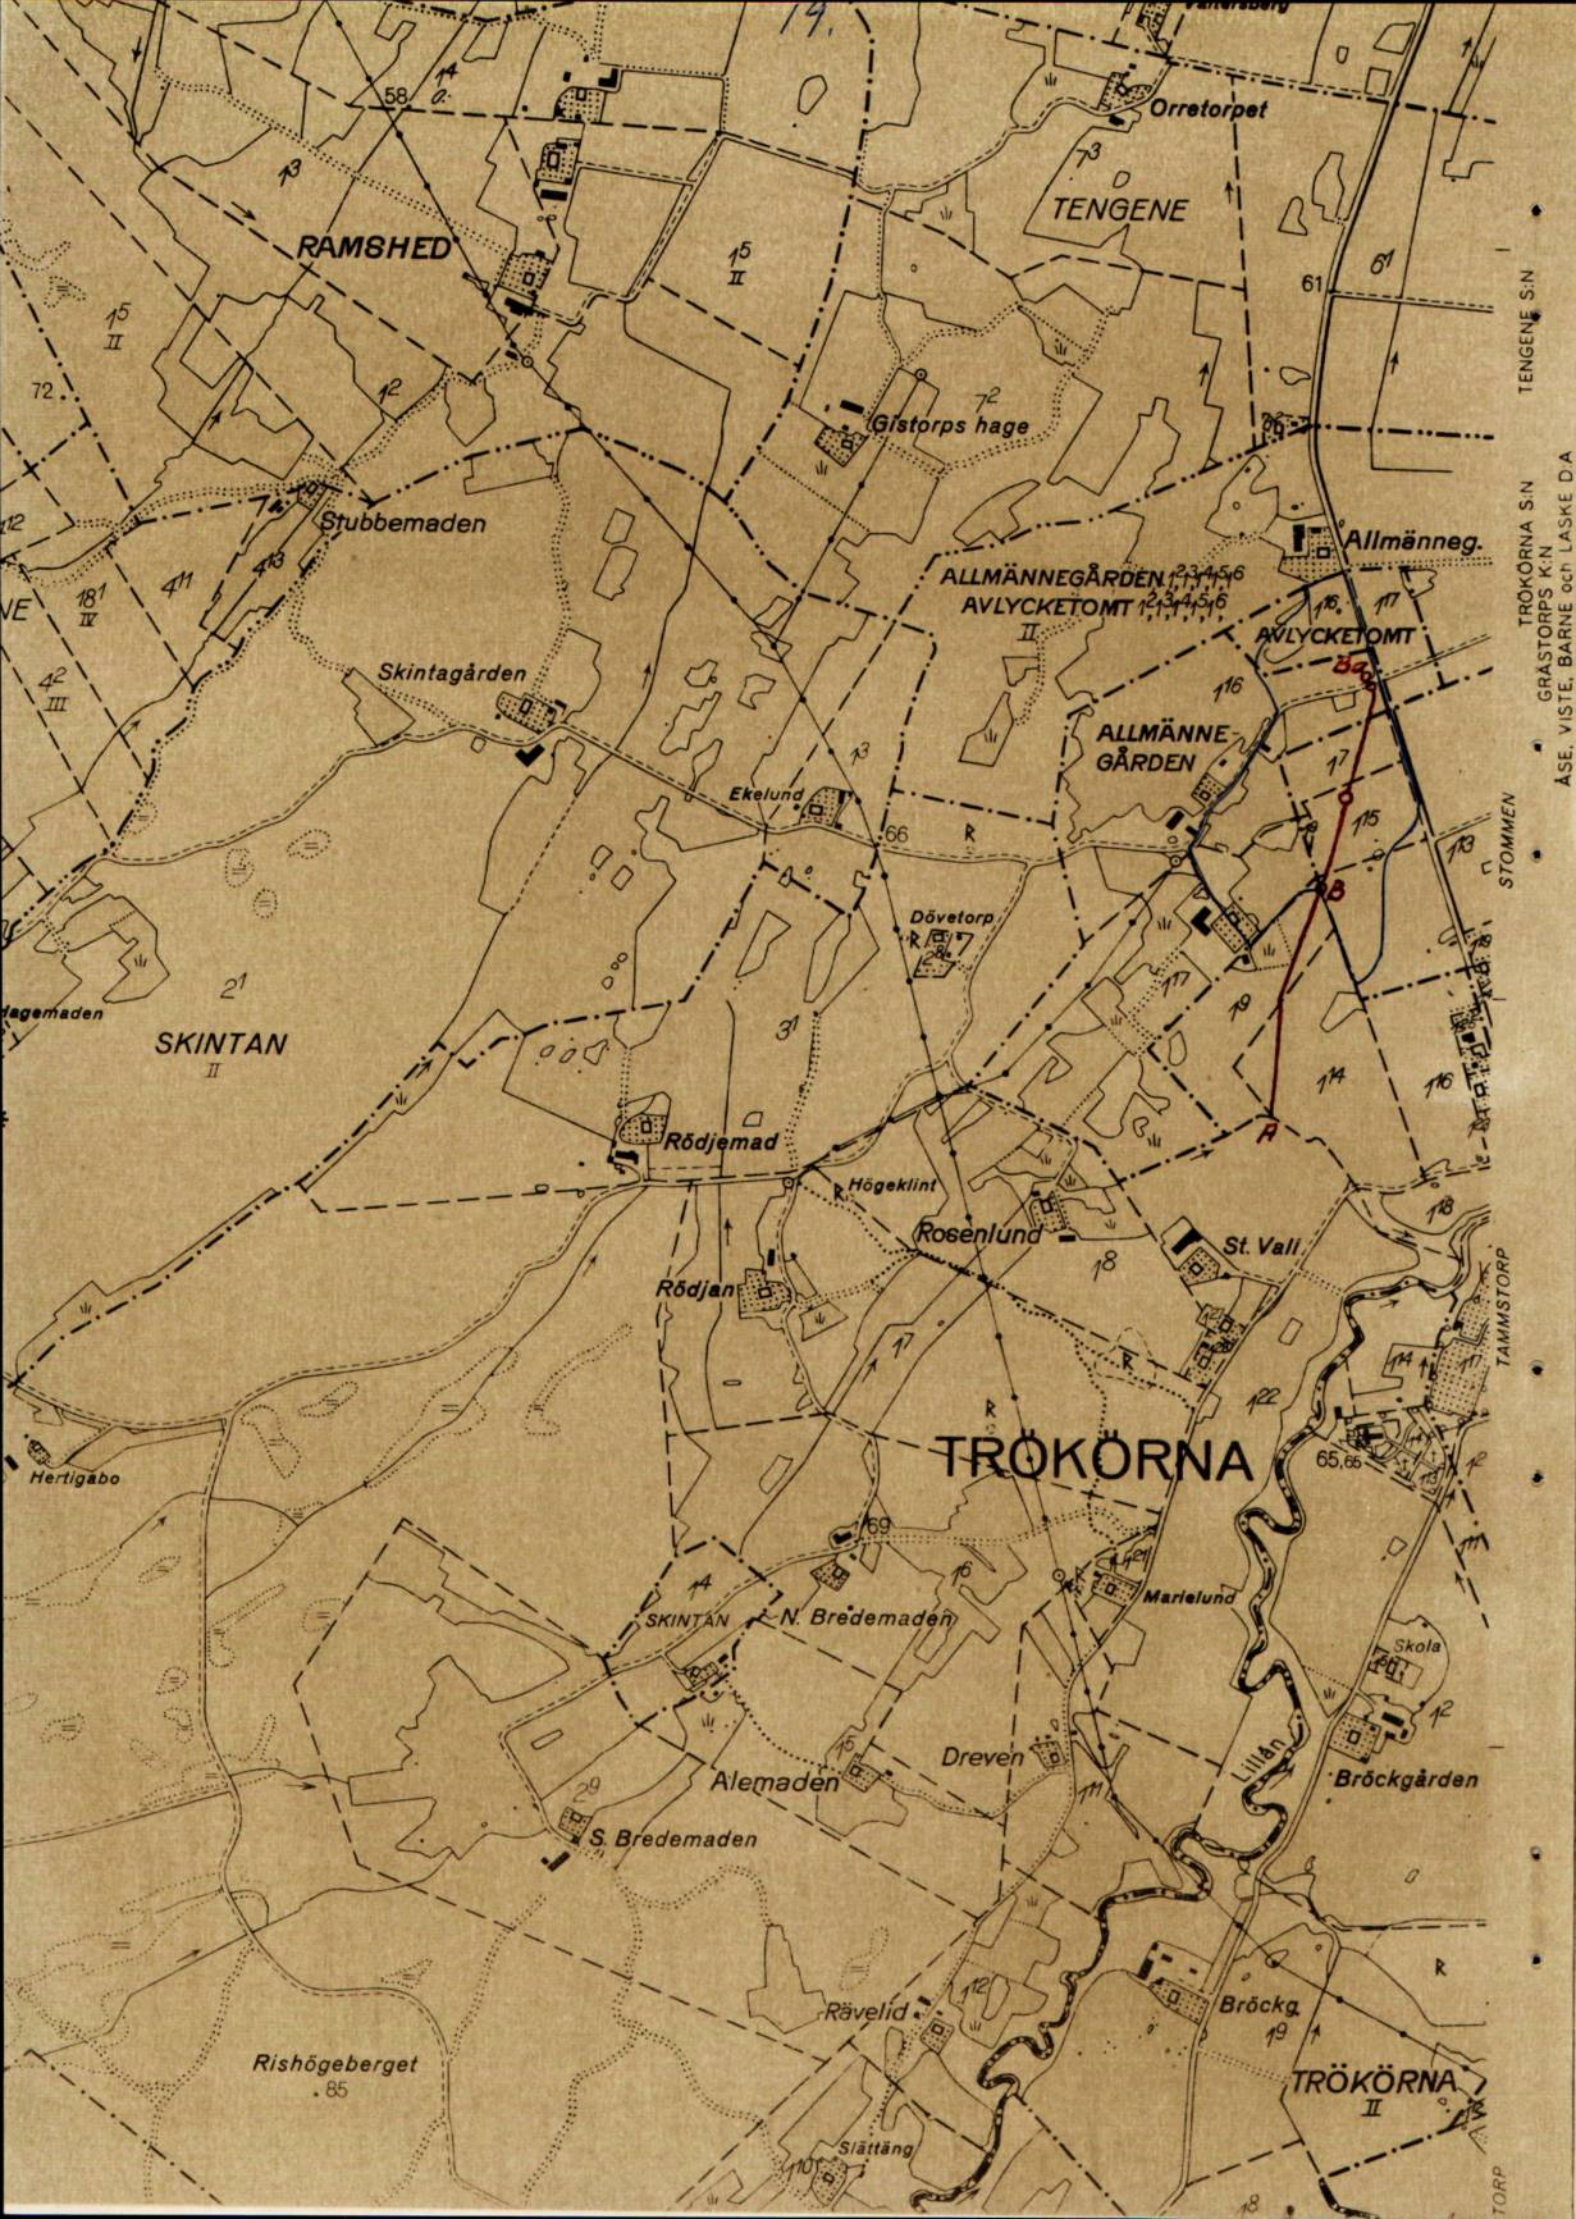

RAMSHED

TENGENE

Stubbemaden

Skintagården

Ekelund

ALLMÄNNEGÅRDEN
AVLYCKETOMT

Allmänneg.

ALLMÄNNE
GÅRDEN

SKINTAN
II

Rödjemad

Högeklint

Rosenlund

St. Vall

Rödjan

TRÖKÖRNA

SKINTAN

N. Brödemaden

Marielund

Alemaden

Dreven

S. Brödemaden

Bröckgården

Rishögeberget
.85

Rävelid

Bröckg.

TRÖKÖRNA
II

Slättäng

TENGENE S.N.

TRÖKÖRNA S.N.
GRÄSTORPS K.N.
ASE, VISTE, BARNE OG LASKE D.A.

STOMMEN

TAMMSTORP

TORP

UTLÅTANDE vid syneförrättning enligt vattenlagen för torrläggning av mark tillhörande Allmännegården m.fl. fastigheter i Trökörna socken, av Skaraborgs län.

1. Ändamål, läge och natur.

Företaget, som avser att genom anläggande av nya rörledningar ersätta äldre rörledningar, vilka dels är ur funktion och dels har för kläna dimensioner bereda möjlighet till dels bättre torrläggning och brukning av berörda marker, dels eliminera förekommande översvämningar, är beläget c:a 0.8 km norr Trökörna kyrka inom nederbördsområde nr 143. På vidsittande översiktskarta har företagets rörledningar markerats med röda linjer samt vattensamlingsområdets gränser med blå linjer.

Enligt bestämmelserna i 7 kap. vattenlagen är företaget att anse såsom dikning.

2. Företagets omfattning.

Över till utförande ifrågasatta ~~vall- och~~ dikessträckor har profil- och sektionsritningar upprättats utvisande förhållandena vid undersökningstillfället, varjämte de härav beroende vattenskadade markerna avfattats på en plankarta. På sätt som framgår av dessa plan- och profilritningar omfattar företaget följande anläggningar: rörledningarna A-B, B-Ba.

3. Nederbördsområde, vattenmängd, dimensionering.

Vattensamlingsområdet för de olika avloppssträckorna har uttagits å ekonomisk karta över Sverige och delvis uppgåtts på marken. Storlåken har angivits på profilritningarna.

Avrinningen ifråga om avlopp för flöden har antagits uppgå till 2 liter per sekund och hektar.

På grundval av de sålunda uträknade vattenmängderna har avloppen dimensionerats för möjliggörande av torrläggning till ändamålsenligt djup av all härav beroende mark, tillhörig sökanden och dem, som förenat sig med sökanden.

Uppgift över vattenmängder och dimensioner framgår av profilritningen.

4. Äldre företag.

Ifrågavarande marker har såvitt kunnat utredas icke tidigare varit föremål för laga syneförrättning.

5. Båtnadsuppskattning.

Den mark, för vilken dikningen medför alstringsbåtnad, och som alltså skall ingå i företaget, begränsas på nivåkartan av en streckad svart linje, så belägen, att att därutanför liggande mark torde kunna till fullo torrläggas utan hinder av nuvarande vattenförhållanden.

För utrönande av den genom företaget uppkommande båtnaden har förrättningsmannen efter i 7 kap. 22 § vattenlagen stadgade grunder verkställt uppskattning, vars resultat i detalj föreligger i den bilagda värderingslängden. Härvid har hänsyn tagits till såväl alstrings- som översvänningsbåtnad.

6. Kostnadsfördelning.

Den å plankartan avfattade och enligt värderingslängden förbättrade marken är att anse som en torrläggningssamfällighet, för vilken skäl till uppdelning i olika avdelningar ej förefinnes.

Av det bilagda kostnadsförslaget framgår vilka arbeten, som skall utföras och av värderings- och kostnadsfördelningslängderna, vilka fastigheter och ägofigurer, som har del däri.

Företaget berör allmänna vägen nr 544 Grästorp-Trökörna, genom att flödesvatten från vägdike skall avledas i företagets rörledningar. Någon alternativ avledningsmöjlighet för berörda flödesvatten synes ej föreligga.

Förrättningsmannen har ansett skäligt att vägförvaltningen till Allmännegården-~~Stenens~~ df av år 1965 utbetalar ett bidrag med 600:-- kronor för möjligheten att avleda vatten från vägdiket till företagets rörledningar i punkterna 12+92 och

12+98 på ömse sidor om enskild väg, ingående i Tammstorp-Skintans vägsamfällighet. Beloppet skall utbetalas till dikningsföretagets ordförande sedan i företaget ingående anläggningar avsynats och godkänts av lantbruksnämnden och meddelande härom tillställts vägförvaltningen.

Någon underhållsskyldighet för rörledningarna ingående i dikningsföretaget skall ej åvila vägförvaltningen.

Kostnaderna för företagets utförande skall, med undantag för bidrag från Vägförvaltningen, fördelas på delägarna i mån av båtnaden för vars och ens mark. Den sålunda uträknade deltagningsskyldigheten finnes för varje fastighet angiven i kolumn 6 av kostnadsfördelningslängden, där den är uttryckt i procent av företagets totalkostnad. I kolumn 5 är det häremot svarande beräknade kostnadsbeloppet angivet.

Kostnaderna för avloppens underhåll skall fördelas efter samma grunder, som angivits för färdigställandet enligt kostnadsfördelningslängdens kol. 6.

Kostnaderna för synéförrättningen skall, sedan företaget kommit till stånd, fördelas på delägarna efter samma grunder.

7. Allmänna intressen.

Företaget berör allmän väg på sätt närmare framgår av föregående moment.

Några andra allmänna intressen beröres ej.

8. Broar och trummor.

Diket berör vid sektion 12+92-12+98 enskild väg ingående i Tammstorp-Skintans vägsamfällighet. Befintligt vattengenomlopp medger ej ovanförliggande märks torrläggning till erforderligt djup, varför ombyggnad erfordras på sätt framgår av bifogade plan- och profilritningar.

Nuvarande genomlopp har tillkommit efter den 1 januari 1921, varför det enligt bestämmelserna i 7 kap. 8§ vattenlagen åligger Tammstorp-Skintans vägsamfällighet att bekosta ovannämnda ombyggnad jämte brunn typ B-1 vid sektion 12+92. Om ej annan överenskommelse träffas med företaget skall vägsamfälligheten ombesörja

arbetets utförande. Arbetet bör så bedrivas att det nya genomloppet kan tagas i bruk inom en månad efter det nedanförliggande avloppssträcka blivit genom företagets försorg färdigställd och meddelande härom kommit vägsamfällighetens styrelse tillhanda. Om vägsamfälligheten överlåter arbetets utförande åt företaget skall vägsamfälligheten betala företagets verkliga kostnader för varje genomlopp, så snart det färdigställts.

Genom dikenans igenläggning med rör erfordras ej särskilda ägobroar.

Någon deltagningsskyldighet i framtida underhållet av över avloppen ledande vägövergångar skall ej åvila företaget.

9. Ersättningar och skador.

Skador, som under arbetstiden till äventyrs orsakas av företaget, skall till fulla värdet ersättas, därest någon sakägare hos styrelsen framställer yrkande härom inom ett år efter företagets färdigställande. Sådan skada skall då utan dröjsmål genom styrelsens försorg uppskattas av sakkunnig person och därefter omedelbart ersättas. I brist på åsämjande vid val av värderingsman skall uppskattning verkställas av inom länet tjänstgörande behörig förrättningsman eller den, han sätter i sitt ställe.

10. Vattendomstolsavgift.

Avgift, varom förmäles i 11 kap. 95§ vattenlagen, skulle understiga femtio kronor och skall ej erläggas.

11. Framtida underhåll.

I företaget ingående arbeten och anläggningar skall för framtiden omsorgsfullt underhållas samt rensningar företagas så ofta behovet det påkallar. Varje delägare i företaget har rätt att fordra, att den dikessträcka, varav han är beroende, underhålls väl.

Uppdämning eller annan åtgärd som hindrar vattnets fria lopp må ej tillåtas.

12. Anslutning av kloakvatten.

Om någon önskar leda kloakvatten till företagets avlopp må detta medgivas på villkor, som bestämmes av företagets styrelse i samråd med inom länet tjänstgörande lantbruksingenjör.

13. Arbetsbeskrivning, fixpunkter.

Detaljerade uppgifter över den föreslagna anläggningens utformning återfinnes i bifogade arbetsbeskrivning och kostnadsförslag samt på upprättade plan- och profilritningar jämte typritningar.

Fixpunktsförteckning återfinnes i arbetsbeskrivningen.

Det använda höjdsystemets nollplan är beläget 58.92 m över Sveriges normalnollplan.

14. Organisation.

Företagets angelägenheter skall handhas av en styrelse, bestående av en eller flera ledamöter, som väljes på allmänt sammanträde med delägarna.

Styrelsen åligger:

att ombesörja företagets utförande samt kontrollera entreprenörs arbete, i den mån så befinnes erforderligt med biträde av sakkunnig person,

att tillse att företagets anläggningar alltid hålles i fullgott skick samt ombesörja rensnings- och underhållsarbeten,

att i mån av behov verkställa uttaxeringar på sätt närmare i 3 kap. 20 § vattenlagen stadgas,

att över inkomster och utgifter föra ordentliga till riktigheten styrkta räkenskaper,

att kalla delägarna till sammanträde då så befinnes erforderligt,

att tillse att det vid sammanträdet föres protokoll.

Delägarnas bestämmanderätt över företagets angelägenheter utövas på sammanträde, där varje delägare har rösträtt efter sitt delaktighetstal med den begränsning, som föreskrives i 3 kap. 22 § vattenlagen. Kallelse till sammanträde skall skriftligen delgivas samtliga delägare minst en vecka före sammanträdet.

I övrigt hänvisas till de bestämmelser, som närmare framgår av 7 kap. 61-65 §§ vattenlagen.

15. Allmänna bestämmelser.

Jämlikt föreskrifterna i 10 kap. 62 § vattenlagen får förrättningsmannen i fråga om företaget ytterligare bestämma:

att det skall, därest sökandena önskar fullfölja detsamma, utföras i fullständig överensstämmelse med bestämmelserna i detta utlåtande med därtill hörande handlingar och ritningar,

att arbetena må begynna så snart detta utlåtande vunnit laga kraft, samt bör vara bragta till slut före utgången av år 1967,

att företaget skall anses fullbordat, när det avsynats och godkänts av inom länet tjänstgörande behörig förrättningsman samt

att det skall benämnas

-Stommens/
Allmännegården/dikningsföretag av år 1965

16. Besvärhänvisning.

Talan mot förrättningen och detta utlåtande må föras vid Västerbygdens vattendomstol, adress Vänersborg, till vilken besvären med iakttagande av bestämmelserna i 11 kap. 85 § vattenlagen skall vara ingivna inom sextio dagar från nedanstående datum.

17. Verkställighet.

Då denna syneförrättning ej skall underställas vattendomstols prövning, kommer detta utlåtande att gå i verkställighet i den ordning, som för laga kraft ägande dom stadgas, för såvitt icke inom den ovan angivna besvärstiden talan mot syneförrättningen anhängiggöres, och ändring i förrättningsmannens utlåtande härigenom kan komma till stånd.

Allmännegården, Tengene den 12 mars 1965

I tjänsten:

Lars Kvam
Lars Kvam

ARBETSBESKRIVNING.

Innan arbetet påbörjas skall avvägning och utsättning på minst var femtionde meter verkställas genom sakkunnig person.

Vid arbetets utförande iakttages:

att i grävningstabell angivna djupsiffror och dagbredder är beräknade i förhållande till de avvägda dubbarna;

att förekommande dikeskrökar ej får göras skarpa, utan bör i möjligaste mån uträtas eller avrundas;

att där dike går i rågång, bör grävningen så verkställas, att rågången och dikets mittlinje kommer att sammanfalla;

att vägbana, bebyggd tomt eller trädgård ej utan innehavarens medgivande må användas som upplagsplats för dikesjord;

att under arbetstiden vatten ej uppdämmas eller påsläppes så att skada uppstår;

att rörbrott, ras eller förskjutningar, som till äventyrs inträffa, omedelbart skall avhjälpas och erforderliga förstärkningsåtgärder eller slänthörändringar vidtagas;

att förefintliga gränsmärken ej må genom arbetet rubbas eller döljas, såvida icke dessförinnan nya märken blivit utsatta genom vederbörlig lantmätarens försorg;

att förrättningsens fixpunkter icke utan tvingande skäl må förstöras; måste så ske, skall fixpunkten ifråga genom sakkunnig person ersättas med en ny sådan;

att genomgrävd vägbana snarast möjligt skall återställas i fullgott skick;

att betongrören till företagets rörledningar godkännes endast under förutsättning att de underkastats lantbruksnämndens kontroll och därvid uppfyllt gällande normalbestämmelser ifråga om hållfasthet och täthet;

att brunnsringarna skall vara maskinstampade eller vibrerade;

att allenast sådana tegelrör må komma till användning, som uppfyller fordringarna uti av Sveriges Standardiseringskommission i december 1937 fastställd standard för dräneringsrör av tegel;

att rörläggning skall utföras av vid dylika arbeten van och fullt kompetent person;

att rörledning ej får täckas, innan läggningen kontrollerats av lantbruksnämnden;

att rörledning ej må läggas direkt på berg eller stora stenar utan i förekommande fall på grusbädd;

att vid täckning noga tillses, att stenar eller andra hårda föremål ej skadar rören;

att tegelrörsledningarna skall kopplas medelst betongrör i brunnarna;

att det första röret för de täckdikesstammar, som beräknas komma att utmynna i en brunn, efter tillsägelse av vederbörande brukare skall inkopplas vid anläggandet av brunnen ifråga;

att befintliga täckdikesstammar efter anvisning inkopplas vid anläggandet av brunnar och rörledningar;

att inkopplingar utföres omsorgsfullt så att de ej inkräktar på rörarean, varvid tätas med cementbruk;


- att stenarna kring dagvattenbrunnar ej må vara större än 15 cm;
- att rörfogarna skall grusas, om jorden är så beskaffad, att risk för inslamning föreligger; stenfyllningen kring dagvattenbrunnarna skall då beklädas med grästorv, enris eller granris;
- att befintliga rörledningar, som kan förorsaka skada under arbetets utförande, skall av entreprenören återställas i ursprungligt skick;
- att entreprenören ålägges att taga del av bestämmelserna i denna arbetsbeskrivning;
- att fixpunkt för höjdbestämmningen är:

Kors i berg cirka 40 m väster sektion 12+85. Höjd +7.27

Allmännegården, Tengene den 12 mars 1965

Lars Kvarnemo

Lars Kvarnemo

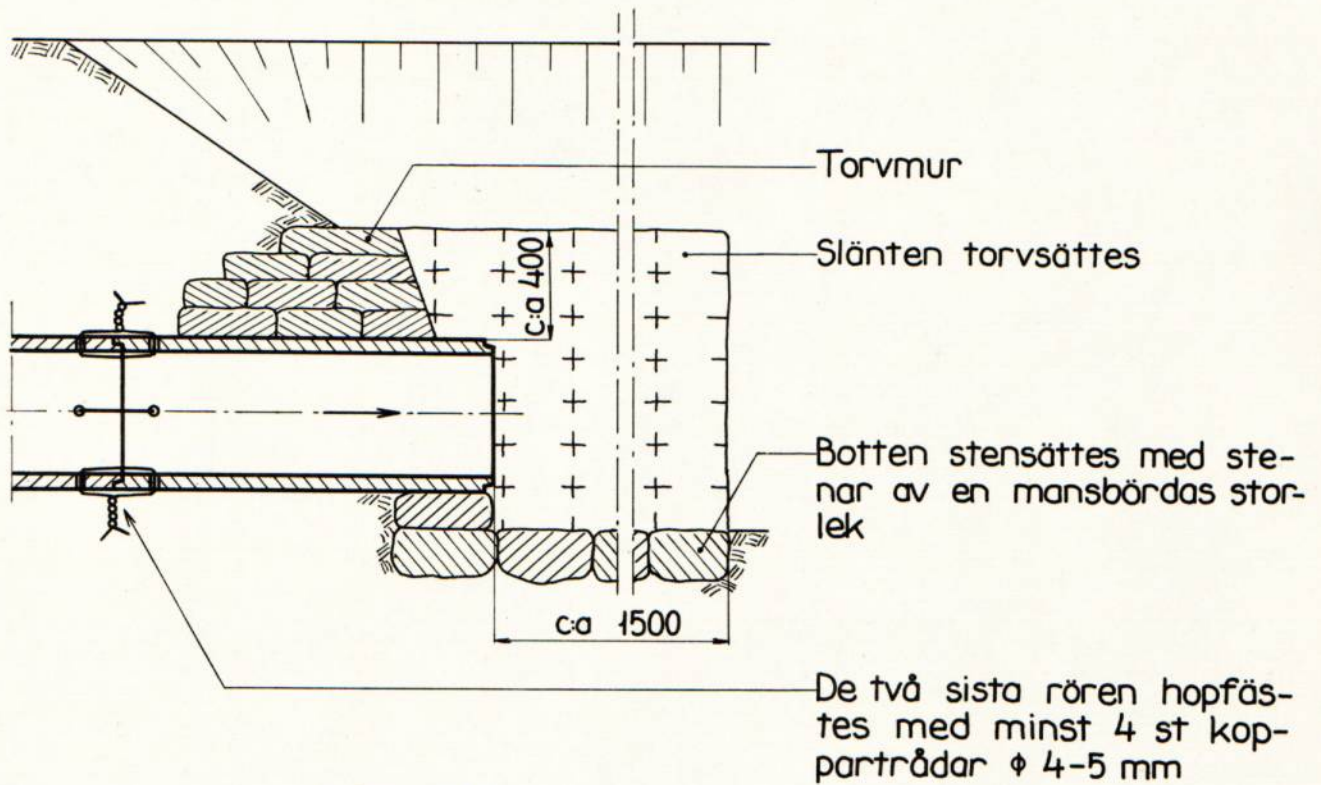

Mått i mm

