



Akt nr:

R-F4b-LS436/67

AU\$R-F4b-LS436/67

Handlingar angående
KATORPS DIKNINGSFÖRETAG AV ÅR 1967
i Böja socken av Skaraborgs län;
upprättade år 1967 vid syneförrätt-
ning enligt vattenlagen av

Lennart Olsson
Förrättningsman.


Ingenjör
L. Olsson/JCKa


16.10.1967

Kommissionären
Västerbygdens vattendomstol
VÄNERSBORG


Undertecknad avslutade den 31 juli 1967 en syneförrättning enligt vattenlagen i Böja socken, Skaraborgs län, varvid Katorps df av år 1967 bildades. Om förrättningen numera har vunnit laga kraft, får undertecknad härmed anhålla om, att bevis härom måtte tillställas företagets ordförande, lantbr. Åke Larsson, Katorp, TIMMERSDALA, samt att kopia sändes till undertecknad.

I tjänsten:

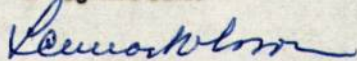
Lennart Olsson

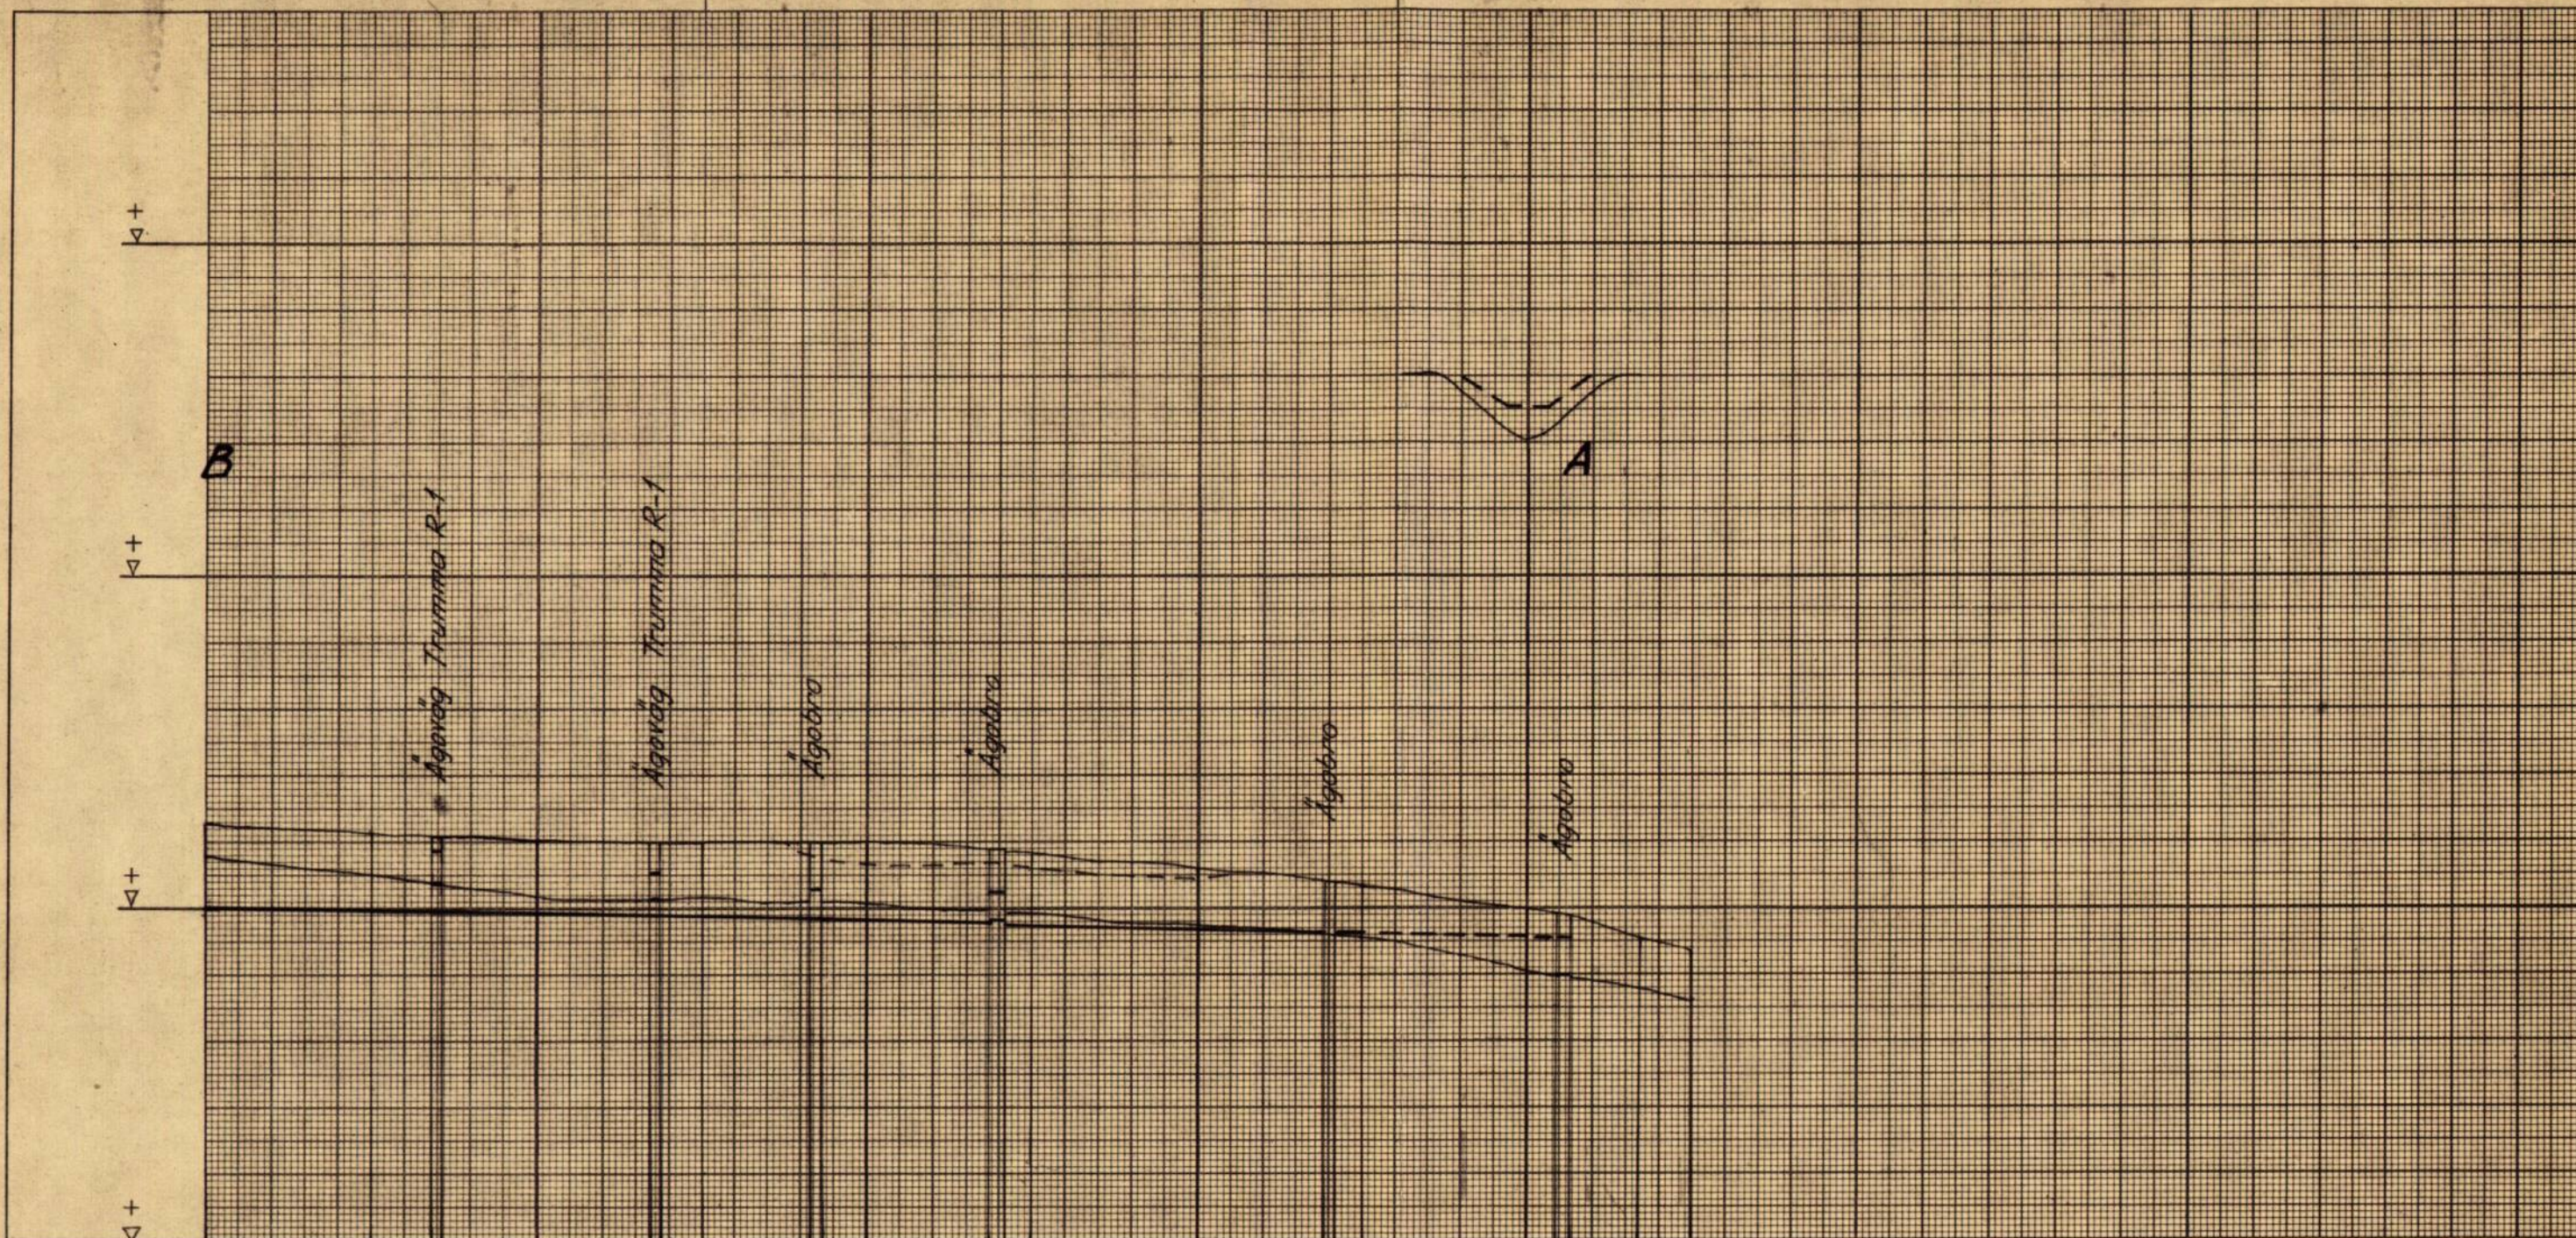

Längdmätning	0	+50 +68+71	1	+34+37 +50	+83+87	2	+37+42 +50	3	+39+42 +50	4	+9+14 +34 +50
Bottenläge	5.00				4.83		4.78	4.75		4.50	
Lutning ‰		0.9			1.0		0.9				
Utförande		400 mm rår		400 mm rår	Def 450 mm		Def 450 mm			Def 300 mm	
Dimension	Bbr 0.6 m Släntl. 1:1.5						Bbr 0.6 m Släntl. 1:1.5				
NO Åker ha	4.8	7.2	9.8	13.6	17.4						
Skog "	6.5	11.5	11.5	15.0	15.0						

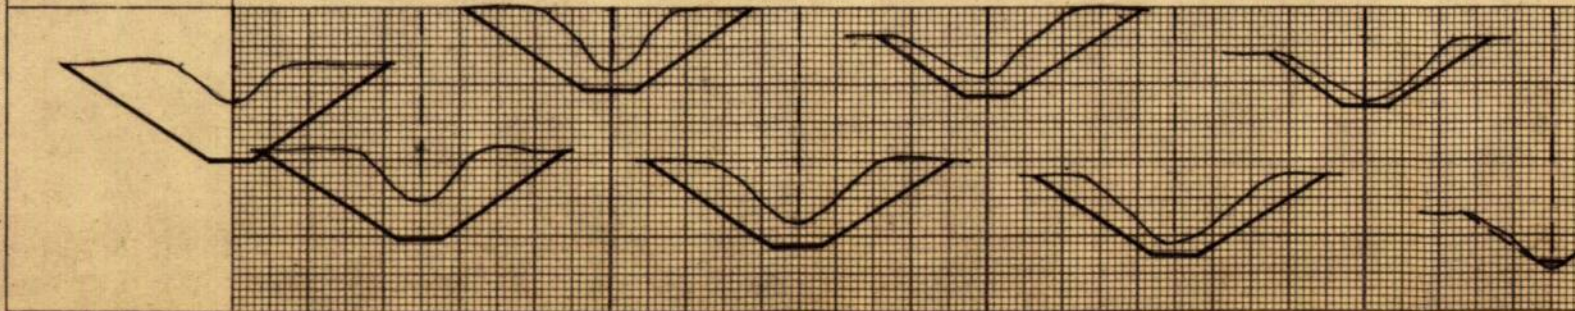

Förslag till Katorps dikningsföretag av år 1967

upprättat år 1967 i samband med
syneförrättning enl. vattenlagen av

Leena Blom
Förrättningsman

Socken *Böja*

Län *Skaraborg*

Ritad av
A-S. Liedberg

Granskad av


Antal ritn.
2.

Ritn. nr
2.

Skala
längd 1: 2000
höjd 1: 100
sektion 1: 100

Lantbruksnämndens arkivnr

Katorp 32

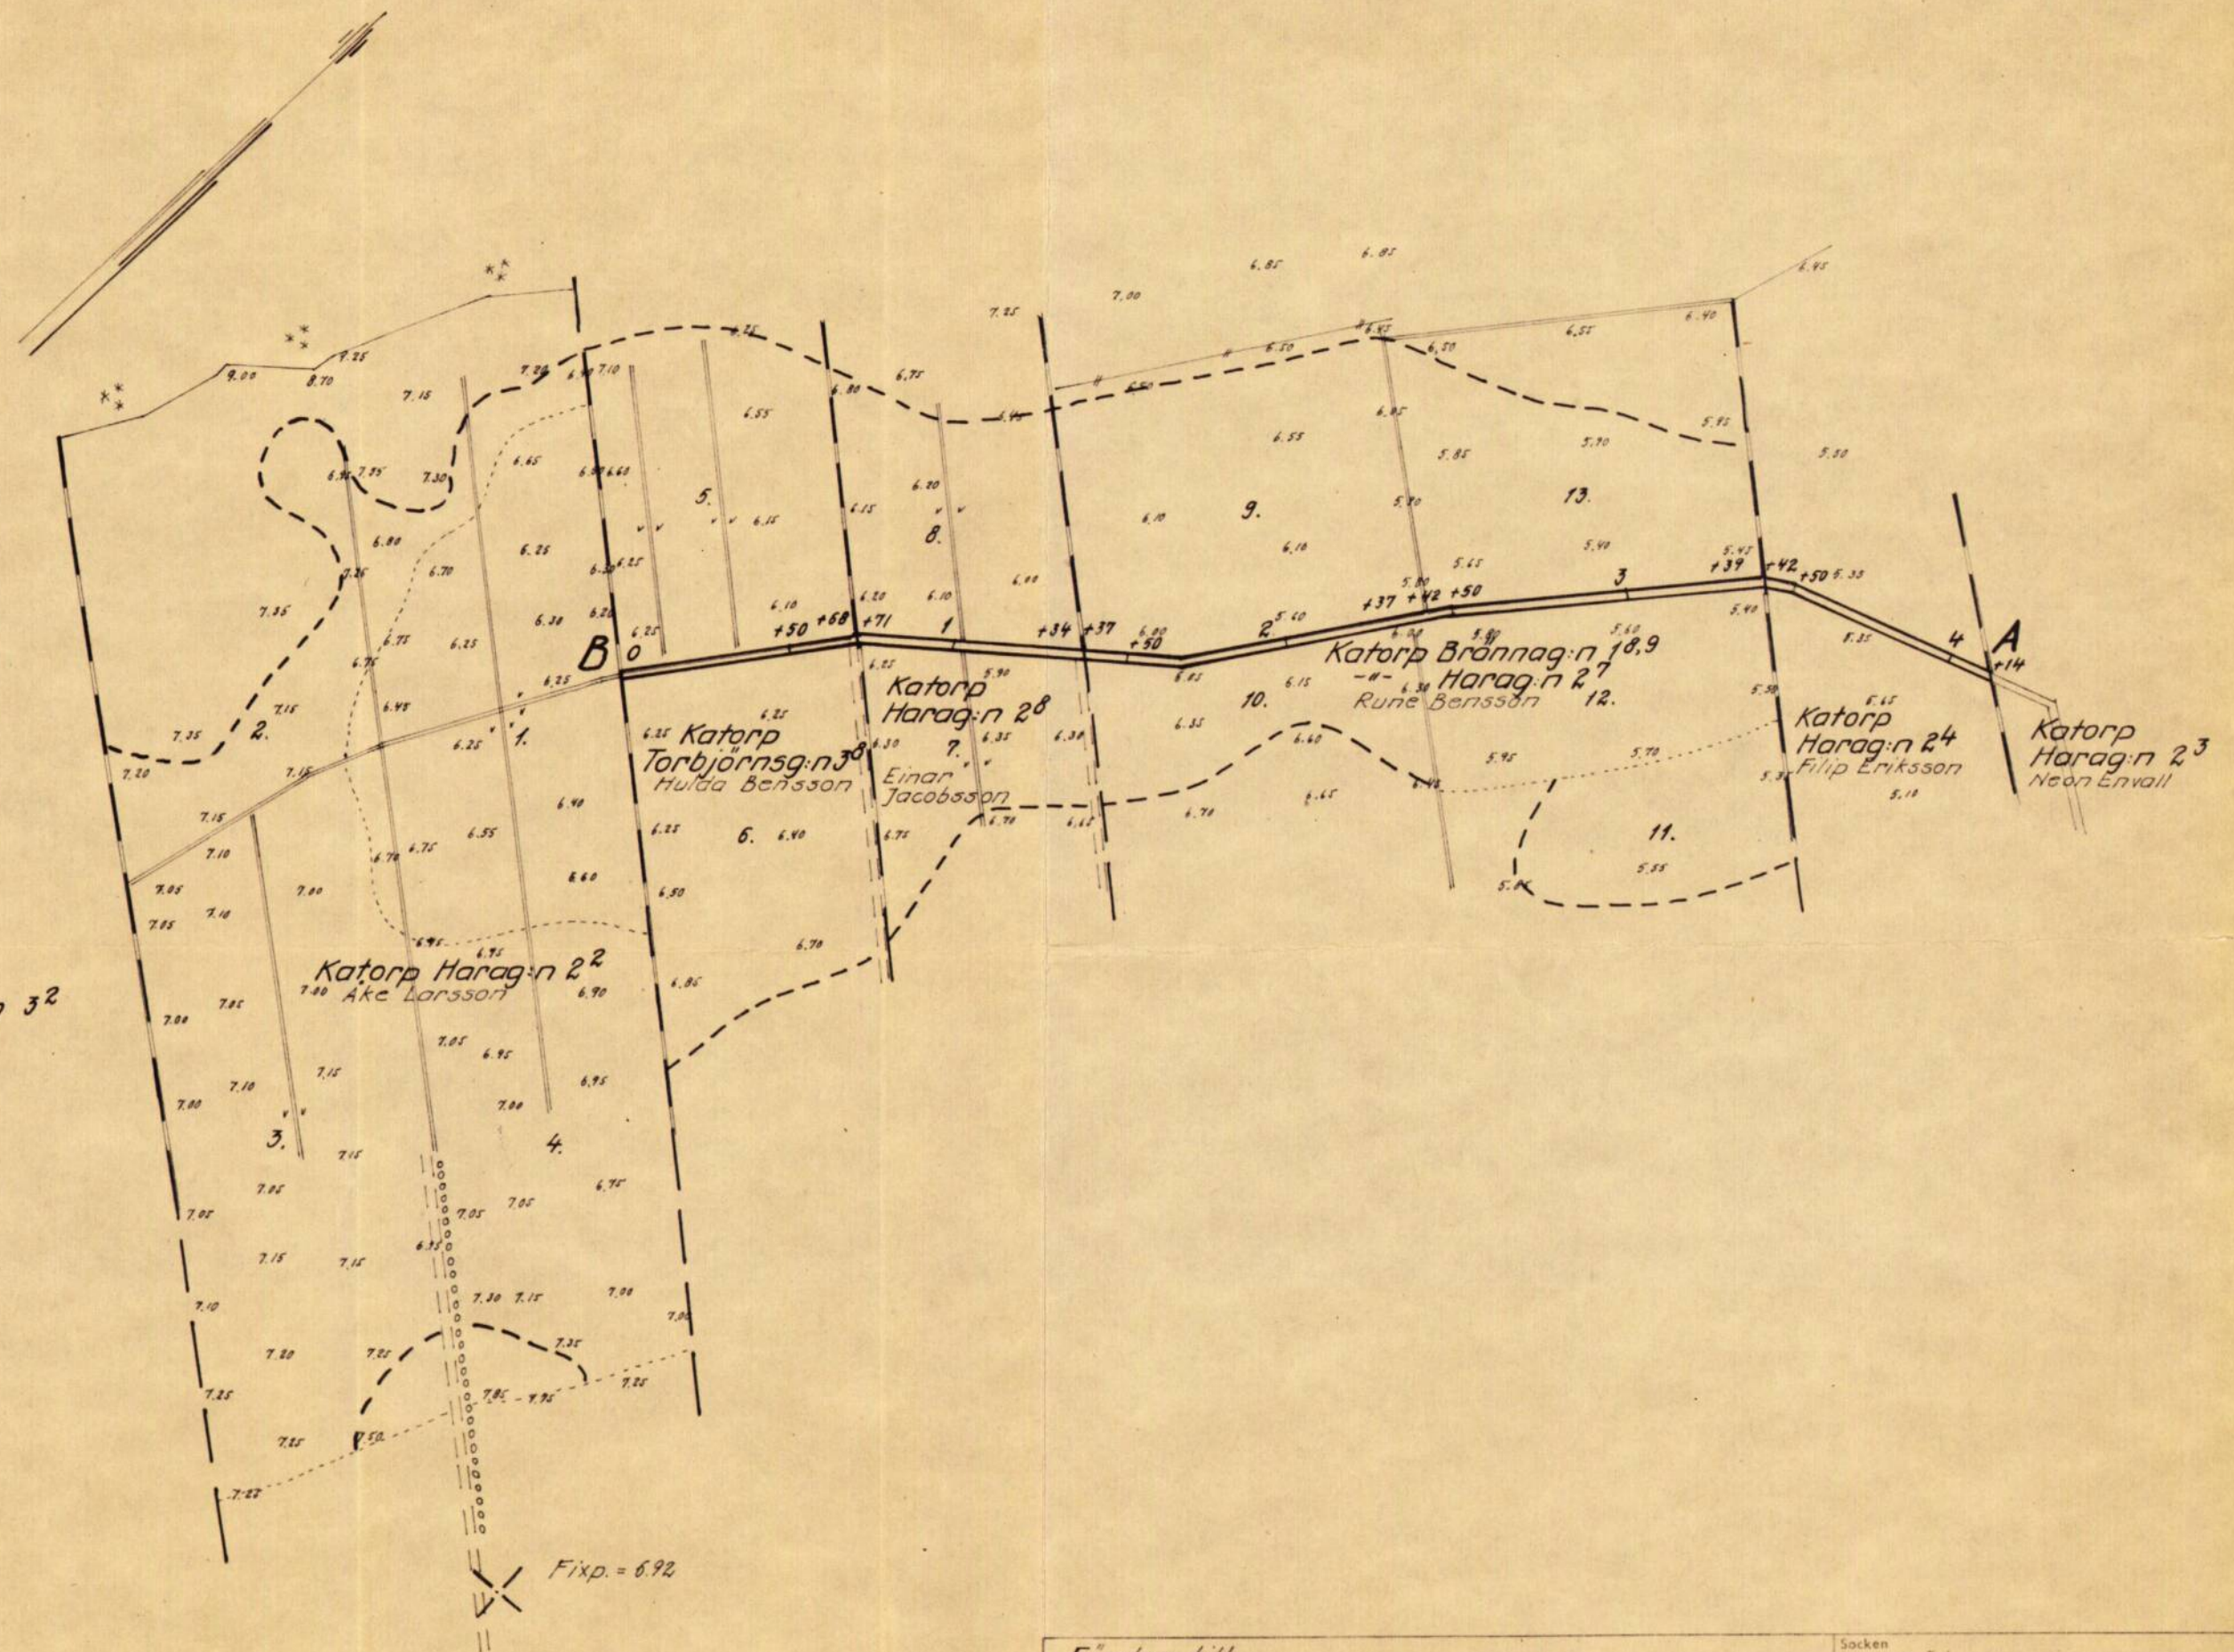

Förslag till
Katorps dikningsföretag av år 1967
 upprättat år 1967 i samband med
 syneförrättning enl. vattenlagen av

A.S. Liedberg
 Förrättningsman

Socken		Boja	
Län		Skaraborg	
Ritad av	Granskad av	Antal ritn.	Ritn. nr
A.S. Liedberg		2.	1.
Skala		Lantbruksnämndens arkivnr	
längd 1: 2000			
höjd 1:			
sektion 1:			

Handlingar angående
KATORPS DIKNINGSFÖRETAG AV ÅR 1967
i Böja socken av Skaraborgs län;
upprättade år 1967 vid syneförrätt-
ning enligt vattenlagen av

Lennart Olsson
Förrättningsman.

Innehållsförteckning.Sid.

Syneförrättningsprotokoll		1-
Ansökan med förordnande	bil. A	4-
Förteckning	" B	6-
Fullmakt	" C	7-
Förening	" D	8-
Värderingslängd	" E	9-
Kostnadsförslag	" F	10-
Arbetsbeskrivning	" G	11-
Kostnadsfördelningslängd	" H	13-
Översiktskarta		14
Utlåtande	bil. I	15-
Typritning	" K	-19.

Till förslaget hör 1 plankarta och 1 profilritning.

1.
P r o t o k o l l fört vid sammanträde
enligt vattenlagen för torrläggning av mark
tillhörande KATORP HARAGÅRDEN m.fl. fastig-
heter i Böja socken av Skaraborgs län.

Fredagen den 14 juli 1967, kl. 9,00 hos Åke Larsson, Katorp, Timmersdala.

Närvarande: Undertecknad, ingenjör Lennart Olsson, förrättningsman samt
följande sakägare:

Sökanden:

Åke Larsson

ägare av Katorp Haragården 2:2

Övriga sakägare:

Einar Jacobsson

" " Katorp Haragården 2:8

Rune Benson

" " " " 2:7 och
Katorp Brännagården 1:8,9

Filip Erikson

" " " Haragården 2:4

Neon Envall

" " " " 2:3

Hulda Benson

" " " Torbjörnsg:n 3:8 gm

Filip Erikson enligt fullmakt, bil. C.

§ 1.

Upplästes det för förrättningsmannen utfärdade förordnandet, som hade
lydelse enligt bil. A.

§ 2.

Något jäv mot förrättningsmannen anmäldes ej.

§ 3.

Förrättningsmannen framlade ett upprättat förslag till torrläggning av
sökandens mark jämte kostnader och förslag till kostnadsfördelning. Det
upprättade förslaget avsåg öppet avlopp, alternativt heltäckt avlopp. För-
rättningsmannen förordade att avloppet utfördes heltäckt.

§ 4.

Sökanden yrkade på företagets utförande, så att hans mark kunde torrläggas.

§ 5.

De övriga sakägarna yrkade enhälligt på att avloppet skulle utföras öppet.
Sökanden hade intet att erinra häremot.

§ 6.

Ingen av de berörda sakägarna yrkade på ersättning för mark, som åtgår till avloppets utvidgning.

§ 7.

Då ingen hade något att erinra mot att förrättningen handlagts utan biträde av gode män, förenade sig samtliga delägare i företaget om utförandet och framtida underhållet enligt det vid syneförrättningen upprättade förslaget.


§ 8.

Förrättningsmannen meddelade att nästa sammanträde, avsett att bli slutsammanträde, skulle hållas på samma plats som dagens sammanträde måndagen den 31 juli 1967, kl. 9,00.

§ 9.

Som intet vidare förekom förklarades sammanträdet avslutat. Protokollet upplästes och lämnades utan erinran.

Ort och tid som ovan:

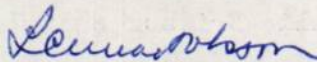
Lennart Olsson

Förrättningsman

Måndagen den 31 juli 1967, kl. 9.00 hos Åke Larsson, Katorp, Timmersdala.

Denna dag inställde sig åter förestående förrättningsman för fortsatt handläggning av förrättningen.

Närvarande:

Åke Larsson	Katorp	Timmersdala
Rune Benson	"	"
Hulda Benson	"	" gm
Filip Erikson	"	" enl. fullm., bil. C.

§ 10.

Förelades det sedan föregående sammanträde färdigställda förslaget. Kostnadsfördelningslängden genomgicks, varvid delägarna erhöilo kännedom om sina kostnadsandelar.

§ 11.

Sakägarna förklarade att de ej hade något att erinra mot förslaget.

§ 12.

Upplästes förrättningsmannens utlåtande.

§ 13.

Beslutade delägarna välja styrelse för företaget. Beslutades att styrelsen skulle bestå av en ledamot, vartill valdes Åke Larsson, Katorp, Timmersdala.

§ 14.

Till aktförvarare att förvara till företaget hörande handlingar och ritningar utsågs Åke Larsson, Katorp, Timmersdala.

§ 15.

Styrelsen erhöll i uppdrag att snarast möjligt infordra anbud för företags utförande.

§ 16.

Upplästes dagens protokoll, varefter förrättningen förklarades avslutad och sammanträdet upplöst.

Ort och tid som ovan:




Lennart Olsson

Förrättningsman.



Bil. A
Fnr 2417
Insändes till vederbörande lantbruksnämnd.

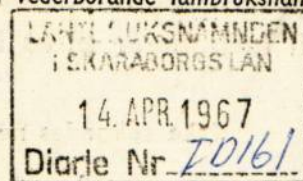

Till Länsstyrelsen i Skaraborgs

län.

Härmed anhålles om förordnande för behörig förrättningsman att handlägga syneförrättning enligt 10 kap. vattenlagen för torrläggning av ^{mig}_{oss} tillhörig mark inom Böja

socken(-nar) av Skaraborgs län.

Förrättningen avser dikning av Haragården 22

här uppgives så fullständigt som möjligt företagets beskaffenhet (dikning, åreglering, sjösänkning, invallning e. d.), vidare

företagets omfattning (areal som skall torrläggas, avloppens längd o. d.), om flottled, damm, järnväg, landsväg e. d. beröres m. m.

Närmaste järnvägsstation Skövde

Meddelanden om förrättningen ställes till

Ike Larsson

Hatby Timmersdalen

0511/81019

titel, namn och fullständig adress samt telefon.

Timmersdalen

den 10-4

1967

Sökandes namn:

Ike Larsson

Fastighet:

för fastigheten

Haragården 22

» »

» »

Förutom nämnda, sökandena tillhöriga fastigheter, väntas nedanstående ägare och fastigheter bliva berörda av företaget.

Icke sökandes namn:

Fastighet:

<i>Hulda Bonsson</i>	ägare av fastigheten	
<i>Einar Jacobsson</i>	» » »	
<i>Rune Bonsson</i>	» » »	
<i>Filip Eriksson</i>		
<i>Neon Envall</i>		
<i>Hel Eriksson</i>		
<i>Assar Gustavsson</i>		
<i>Valter Karlsson</i>		

Lantbruksnämnden får till förrättningsman föreslå:

Ingenjör Lennart Olsson, Lantbruksnämnden, Skara

Skara

den 19 juni

1967

På Lantbruksnämndens vägnar:

Rolf Eliasson
Rolf Eliasson

Lars Kvarnemo
Lars Kvarnemo

IIIM2 7 67

Förordnande.

Ingenjören Lennart Olsson, Lantbruksnämnden, Skara, förordnas härmed att i laga ordning verkställa i handlingen omnämnda förrättning. Mariestad i landskansliet den 27 juni 1967.

På länsstyrelsens vägnar:

Bengt de Flon
Bengt de Flon


Tor Jungkvist
Tor Jungkvist

F ö r t e c k n i n g

över underrättelser ang. sammanträde hos Åke Larsson, Katorp, Timmersdala
fredagen den 14 juli 1967 kl. 9.00, vilka denna dag avsänts till följande:

Åke Larsson	Katorp	TIMMERSDALA
Hulda Benson	"	"
Einar Jacobsson	" Böja	"
Rune Benson	" "	"
Filip Eriksson	"	"
Neon Envall	"	"

Skara den 29 juni 1967.

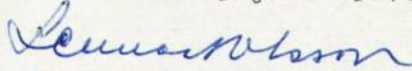

Lennart Olsson

Förrättningsman

SVENSKT ARKIV 100

TUMBA 1965

FULLMAKT

för Philip Ericson
Katarp ^{namn} Timmersdala
 adress

eller den han i sitt ställe sätter att vid synförrättning enligt vattenlagen för torrläggning av mark
 tillhörande Katarp Haragården

i Böja
 socken av Skaraborg län
 å mina vägnar föra talan samt ingå förening och göra yrkande, som i 10 kap. 58 § vatten-
 lagen omförmäles, ävensom att i förekommande fall träffa överenskommelse om fördelning av
 kostnaderna för företaget. Ombudets laga åtgärder godkännas.

Katarp, Timmersdala den 13 juli 1967.

Gustaf Benson,

Bevittnas:

Leif Jacobsson
 namn
Katarp Timmersdala
 adress

Linnéa Jakobsson
 namn
Katarp Timmersdala
 adress

FÖRENING.

Undertecknade förena oss om att utföra och för framtiden underhålla
Katorps dikningsföretag av år 1967 enligt det av ingenjör Lennart Olsson
 år 1967 med syneförrättning enligt vattenlagen upprättade förslaget.

Katorp, Timmersdala den 14 juli 1967

För fastigheten:

Katorp Heragården 2:2
 Katorp Torbjörns gård 3:8
 Katorp Heragården 2:8
 Katorp Heragården 2:7 }
 Katorp Brönns gård 1:8,9 }

Ä g a r e :

..... Åke Larsson
 Hilda Benson
 genom Philip Erickson
 ent. fullm.
Eivars Jansson
Rune Benson

Bestyrkes:

..... Lennart Olsson

SVENSKT ARKIV 100

TUMBA 1965

VÄRDERINGSLÄNGD

Fastighet och ägare Ägobeskrivning	Ägo- figur nr	Förbättrad mark		Värde pr ha		Båtnad	
		åker, tomt hektar	annan hektar	före kronor	efter kronor	pr ha kronor	pr ägofigur kronor
<u>Katorp Haragården 2:2</u>							
Åke Larsson							
Åker	1	0,98		720	2400	1680	1646
"	2	0,46		2100	"	300	138
"	3	1,42		1920	"	480	682
"	4	0,90		"	"	"	432
<u>Summa alstringsbåtnad</u>	1-4	3,76					2898
<u>Katorp Torbjörnsgården 3:8</u>							
Hulda Benson							
Åker	5	0,67		960	2400	1440	965
"	6	0,69		1080	"	1320	911
<u>Summa alstringsbåtnad</u>	5-6	1,36					1876
<u>Katorp Haragården 2:8</u>							
Einar Jacobsson							
Åker	7	0,36		2040	2400 2280	360	130
"	8	0,48		1680	~~2400~~	600	288
<u>Summa alstringsbåtnad</u>	7-8	0,84					418
<u>Katorp Brännagården 1:8,9</u>							
<u>" Haragården 2:7</u>							
Rune Benson							
Åker	9	0,83		1680	2160 ~~2400~~	480	398
"	10	0,34		2040	" 1800	360	122
"	11	0,33		1800	~~2400~~ 1800	0	0
"	12	0,51		1680	~~2400~~ 2160	120	61
"	13	0,62		2040	~~2400~~	"	74
<u>Summa alstringsbåtnad</u>	9-13	2,63					655
<u>Summa hela företaget</u>	1-13	8,59					5847

— avser minskning av värdet efter torrläggning på grund av ofullständig torr-
läggning.

Katorp, Timmersdala den 31 juli 1967.

Lennart Olsson

Lennart Olsson

Förrättningsman.

KOSTNADSFÖRSLAG

Läge	Längd m	Arbete, material e. d.	Sort	Antal	å-pris kr	Kronor	Kronor
		<u>Sträckan A - B</u>					
0 - 3+39	339	Schaktning	m ³	520	2:50	1300	
		Utspridning av schaktmassorna	"	520	1:--	520	
0+68 - 0+71		Trumma R-1, 400 mm vägrör	m	4	21:--	84	
		Läggning, återfyllning samt sten- och torvsättning av trumändar				200	
0+34 - 0+37		Trumma R-1 400 mm vägrör	m	4	21:--	84	
		Läggning, återfyllning samt sten- och torvsättning av trumändar				200	
1+83 - 1+87; 2+37 - 2+42		Rensning av de befintliga trumorna	st	2	30:--	60	
3+39 - 4+9		Ingen åtgärd					
		För oförutsett etc.				152	2600
	<u>339</u>	<u>Summa</u>					<u>2600</u>

ARBETSBESKRIVNING.

Innan arbetet påbörjas skall avvägning och utsättning på minst var femtionde meter verkställas genom sakkunnig person.

Vid arbetets utförande iakttages:


- att i grävningstabell angivna djupsiffror och dagbredder är beräknade i förhållande till de avvägda dubbarna;
- att förekommande dikeskrökar ej får göras skarpa, utan bör i möjligaste mån uträtas eller avrundas;
- att där dike går i rågång, bör grävningen så verkställas, att rågången och dikets mittlinje kommer att sammanfalla;
- att vägbana, bebyggd tomt eller trädgård ej utan innehavarens medgivande må användas som upplagsplats för dikesjord;
- att ur öppet avlopp uppschaktad jord skall utspridas. De utspridda massorna planeras väl, varvid jordägarens önskemål i möjligaste mån skall beaktas. Företagets skyldighet avseende spridningen begränsas till ett avstånd av högst 25 meter från dikeskant;
- att under arbetstiden vatten ej uppdämmas eller påsläppes så att skada uppstår;
- att rörbrott, ras eller förskjutningar, som till äventyrs inträffa, omedelbart skall avhjälpas och erforderliga förstärkningsåtgärder eller släntförändringar vidtagas;
- att förefintliga gränsmärken ej må genom arbetet rubbas eller döljas, såvida icke dessförinnan nya märken blivit utsatta genom vederbörlig lantmätarens försorg;
- att förrättningsens fixpunkter icke utan tvingande skäl må förstöras; måste så ske, skall fixpunkten ifråga genom sakkunnig person ersättas med en ny sådan;
- att genomgrävd vägbana snarast möjligt skall återställas i fullgott skick;
- att rörbro lägges på trärust, om det befinnes att grunden utgöres av dy-, moss-, lös lerjord el-ler annat icke bärande jordslag;
- att entreprenören ålägges att taga del av bestämmelserna i denna arbetsbeskrivning;

TUMBA 1965

att huvudfixpunkt för höjdbestämmningen är:

Inhugget kors i jordfast sten c:a 280 m sydost sekt. 0+00. Höjd + 6,92 m.


Skara den 31 juli 1967.

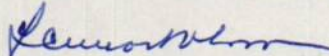

Lennart Olsson

Förrättningsman

KOSTNADSFÖRDELNINGSLÄNGD

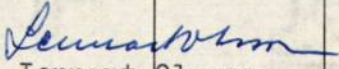Fastighet Ägare m. m.	Sök o. liket. = S	Bätnad kronor	Fastighets andel i			Samfällighets andel i gemensamma kostnader procent
			för särskild av- delning beräk- nad kostnad kronor	för samfällig- heten beräknad kostnad kronor	samfällig- hetens verk- liga kostnad procent	
1	2	3	4	5	6	7
<u>Katorp Haragården 2:2</u> Åke Larsson Ägofig. 1-4	S	2898		1289	49,577	
<u>Katorp Torbjörnsgården 3:8</u> Hulda Benson Ägofig. 5-6		1876		834	32,077	
<u>Katorp Haragården 2:8</u> Einar Jacobsson Ägofig. 7-8		418		186	7,154	
<u>Katorp Brännagården 1:8,9</u> " Haragården 2:7 Rune Benson Ägofig. 9-13		655		291	11,192	
<u>Summa</u>		5847		2600	100,000	
Katorp, Timmersdala den 31 juli 1967.  Lennart Olsson Förrättningsman.						

UTLÅTANDE vid syneförrättning enligt vattenlagen för torrläggning av mark tillhörande KATORP HARAGÅRDEN m.fl. fastigheter i Böja socken av Skaraborgs län.

1. Ändamål, läge och natur.

Företaget, som avser att genom uppgrävning av öppet avlopp bereda möjlighet till bättre torrläggning och brukning av vattenskadade marker, är beläget c:a 2 km sydväst Böja kyrka inom sektion 1 av nederbördsområde 140. På vid-sittande översigtskarta har torrläggningsområdet markerats med gul färg samt vattensamlingsområdets gränser med blå linjer.

Enligt bestämmelserna i 7 kap. vattenlagen är företaget att anse såsom dikning. Då samtliga av företaget berörda fastighetsägare förenat sig om dess utförande och underhåll, bil. D , och de i 10 kap. 35 § andra stycket intagna bestämmelserna ej lägga hinder i vägen, har förrättningen på sakägarnas begäran handlagts utan biträde av gode män.

2. Företagets omfattning.

Över till utförande ifrågasatta dikessträckor har profil- och sektionsritningar upprättats utvisande förhållandena vid undersökningstillfället, var-jämte de härav beroende vattenskadade markerna avfattats på en plankarta. På sätt som framgår av dessa plan- och profilritningar omfattar företaget följande anläggningar:

Öppna avloppssträckan A - B .

3. Nederbördsområde, vattenmängd, dimensionering.

Vattensamlingsområdet för de olika avloppssträckorna har uttagits å generalstabens karta och delvis uppgåtts på marken. Storleken har angivits på profilritningarna.

Avrinningen ifråga om avlopp för flöden har antagits uppgå till 2,0 liter per sekund och hektar från åker och 1,0 liter per sekund och hektar från skog.

På grundval av de sålunda uträknade vattenmängderna har avloppet dimensionerats för möjliggörande av torrläggning till ändamålsenligt djup av all härav beroende mark, tillhörig sökanden.

4. Äldre företag.

Ifrågavarande marker har såvitt kunnat utredas icke tidigare varit föremål för laga syneförrättning.

5. Båtnadsuppskattning.

Den mark, för vilken dikningen medför alstringsbåtnad och som alltså skall ingå i företaget, begränsas på nivåkartan av en streckad svart linje så belägen, att all därutanför liggande mark torde kunna till fullo torrläggas utan hinder av nuvarande vattenförhållanden i till uppgrävning avsedda avloppssträckor.

För utrönande av den genom företaget uppkommande båtnaden har förrättningsmannen efter i 7 kap. 22 § vattenlagen stadgade grunder verkställt uppskattning, vars resultat i detalj föreligger i den bilagda värderingslängden.

6. Kostnadsfördelning.

Den å plankartan avfattade och enligt värderingslängden förbättrade marken är att anse som en torrläggningssamfällighet, för vilken skäl till uppdelning i olika avdelningar ej förefinnes.

Av det bilagda kostnadsförslaget framgår vilka arbeten, som skall utföras av samfälligheten och av värderings- och kostnadsfördelningslängderna, vilka fastigheter och ägofigurer, som har del däri.

Kostnaderna för företagets utförande skall sålunda fördelas på delägarna i mån av båtnaden för vars och ens mark. Den sålunda uträknade deltagningsskyldigheten finnes för varje fastighet angiven i kolumn 6 av kostnadsfördelningslängden, där den är uttryckt i procent av företagets totalkostnad. I kolumn 5 är det häremot svarande beräknade kostnadsbeloppet angivet.

Kostnaderna för avloppens underhåll skall fördelas efter samma grunder, som för färdigställandet angivits.

Kostnaderna för syneförrättningen skall, sedan företaget kommit till stånd, fördelas på delägarna efter samma grunder, som för grävningskostnaderna angivits, men förskjutes nu av sökanden.

7. Allmänna intressen.

Några allmänna vägar eller andra allmänna intressen beröres ej.

8. Broar och trummor.

Ägobroarna vid sektion 0+68 - 0+71 och 1+34 - 1+37 ombygges genom företags försorg på sätt som närmare framgår av bifogade typritning.

Någon deltagningsskyldighet i framtida underhållet av över avloppen ledande vägövergångar skall ej åvila företaget.

9. Ersättningar och skador.

För mark, som åtgår till öppna avlopps utvidgning och till jordupplag, skall

ingen ersättning utgå.

Skador, som under arbetstiden till äventyrs orsakas av företaget, skall till fulla värdet ersättas, därest någon sakägare hos styrelsen framställer yrkande härom inom ett år efter företagets färdigställande. Sådan skada skall då utan dröjsmål genom styrelsens försorg uppskattas av sakkunnig person och därefter omedelbart ersättas. I brist på åsämjande vid val av värderingsman skall uppskattning verkställas av inom länet tjänstgörande behörig förrättningsman eller den, han i sitt ställe sätter.

10. Vattendomstolsavgift.

Sådan avgift, varom förmäles i 11 kap. 95 § vattenlagen, skulle understiga femtio kronor och skall ej erläggas.

11. Framtida underhåll.

I företaget ingående arbeten och anläggningar skall för framtiden omsorgsfullt underhållas samt rensningar företagas så ofta behovet det påkallar. Varje delägare i företaget har rätt att fordra att den dikessträcka, varav han är beroende, underhålls väl.

Uppdämning eller annan åtgärd som hindrar vattnets fria lopp må ej tillåtas eller tålas.

12. Arbetsbeskrivning, fixpunkter.

Detaljerade uppgifter över den föreslagna anläggningens utformning återfinnes i bifogade arbetsbeskrivning och kostnadsförslag samt på upprättade plan- och profilritningar jämte typritning

Fixpunktsförteckning återfinnes i arbetsbeskrivningen.

Det använda höjdsystemets nollplan är antaget.

13. Organisation.

Företagets angelägenheter skall handhavas av en styrelse, bestående av en eller flera ledamöter, som väljes på allmänt sammanträde med delägarna.

Styrelsen åligger:

- att ombesörja företagets utförande samt kontrollera entreprenörs arbete, i den mån så befinnes erforderligt med biträde av sakkunnig person,
- att tillse att företagets anläggningar alltid hålles i fullgott skick samt ombesörja rensnings- och underhållsarbeten,
- att i mån av behov verkställa uttaxeringar på sätt närmare i 3 kap. 20 § vattenlagen stadgas,
- att över inkomster och utgifter föra ordentliga till riktigheten styrkta

räkenskaper, ~~varvid kostnader för olika samfälligheter skall bokföras var för sig,~~

att kalla delägarna till sammanträde då så befinnes erforderligt,

att tillse att det vid sammanträdet föres protokoll.

Delägarnas bestämmanderätt över företagets angelägenheter utövas på sammanträde, där varje delägare har rösträtt efter sitt delaktighetstal med den begränsning, som föreskrives i 3 kap. 22 § vattenlagen. Kallelse till sammanträde skall skriftligen delgivas samtliga delägare minst en vecka före sammanträdet.

I övrigt hänvisas till de bestämmelser, som närmare framgår av 7 kap. 61-65 §§ vattenlagen.

14. Allmänna bestämmelser.

Jämlikt föreskrifterna i 10 kap. 62 § vattenlagen får förrättningsmannen i fråga om företaget ytterligare bestämma:

att det skall, därest sökanden önskar fullfölja detsamma, utföras i fullständig överensstämmelse med bestämmelserna i detta utlåtande med därtill hörande ritningar och handlingar,

att arbetena må begynna så snart detta utlåtande vunnit laga kraft, samt bör vara bragta till slut före utgången av år 1972,

att företaget skall anses fullbordat, när det avsynats och godkänts av inom länet tjänstgörande behörig förrättningsman samt

att det skall benämnas KATORPS DIKNINGSFÖRETAG AV ÅR 1967.


15. Besvärshänvisning.

Talan mot förrättningen och detta utlåtande må föras vid Västerbygdens vattendomstol, adress Vänersborg, till vilken besvären med iakttagande av bestämmelserna i 11 kap. 85 § vattenlagen skall vara ingivna inom sextio dagar från nedanstående datum.

16. Verkställighet.

Då denna syneförrättning ej skall underställas vattendomstols prövning, kommer detta utlåtande att gå i verkställighet i den ordning, som för laga kraft ägande dom stadgas, för såvitt icke inom den ovan angivna besvärstiden talan mot syneförrättningen anhängiggöres och ändring i förrättningsmannens utlåtande härigenom kan komma till stånd.

Katorp, Timmersdala den 31 juli 1967.

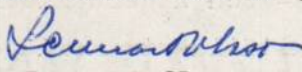
Lennart Olsson
Förrättningsman

