



Akt nr:

R-F4b-LS492/81

AU\$R-F4b-LS492/81

Handlingar angående

SMÅFALLA DIKNINGSFÖRETAG AV ÅR 1981 i

Älgårås socken av Skaraborgs län;

upprättade år 1981 vid syneförrättning

enligt vattenlagen av

Lennart Olsson

Förrättningsman

1985-01-09

...

Småfalla dikningsföretag av år 1981

1. Gerd Sundberg, Småfalla, Älgårås
2. Martin Andersson, Sjömarken, Älgårås

...

DELBESIKTNING 1985-01-04

Konsulent Arne Carlsson samt undertecknad har den 4 januari 1985 verkställt kontrollbesiktning av vissa arbeten inom Småfalla dikningsföretag av år 1981.

1. Grävning

Hela sträckan A - B är grävd. Sträckan a - b (som ej ingår i samfälligheten) har ej grävts.

Vid längdsektion 2+75 till 3+30 har dikessträckningen flyttats något mot norr p g a påträffat berg. Två bergklackar vid c:a 3+0 och 3+25 har sprängts. Den raka sträckan mellan c:a 1+60 (skarpa kröken) och 2+75 har grävts med större dagbredd och flackare slänter än vad som föreskrives. De ökade dimensionerna har utförts med hänsyn till flytbenägna schaktmassor (mjälajord).

Den kontrollavvägda bottenlinjen ligger c:a 5 - 10 cm över föreskriven bottenlinje beroende på viss slamavsättning efter nygrävningen.

Grävningsarbetet och sprängningen på sträckan A - B godkännes.

2. Planering av schaktmassor

Samtliga massor har lagts upp norr om diket. Grovplanering har utförts men massornas volymer är större än beräknat dels p g a utvidgning av diket på flytjordsavsnittet dels p g a schaktning och sprängning i kurvan vid längdsektion 3.

Ytterligare utlopp för ytvattenavrinning från norr skall anordnas genom uppgrävning av utlagda schaktmassor dels vid sektion 1+75 (c:a 25 m uppströms kröken) dels vid sektion 3+50.

3. Brotrummor

Ingen av de båda trummorna har lagts om. Trumman under väg-samfälligheten ligger nu 14 cm över fastställd nivå på uppströmssidan och 7 cm över fastställd nivå på nedströmssidan.

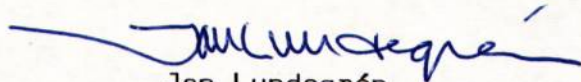
1985-01-09

Trumman under enskilda skogsvägen ligger c:a 13 cm över föreskriven botten. Båda trummorna består av stenkistor. Stora trumman under vägsamfälligheten är förlängd med betongrör på nedströmssidan.

En sänkning av stora vägtrumman skulle ge mycket marginell förbättring av torrläggningen eftersom avloppet nedströms A redan nu begränsas av dåligt fall i det naturliga vattendraget. En omläggning av den mindre trumman under ägovägen skulle väsentligt underlätta det framtida underhållet av denna trumma.

Föreslås att ägotrumman omlägges genom företagets försorg enligt fastställt förslag och att delägarna i företaget enas om att avstå från den ganska kostsamma sänkningen av stora trumman. Detta förslag godkändes muntligt vid sammanträde med delägarna under besiktningen.

Kontrollavvägda bottenhöjder framgår av bifogad plankarta.



Jan Lundegrén
Förste lantbrukskonsulent

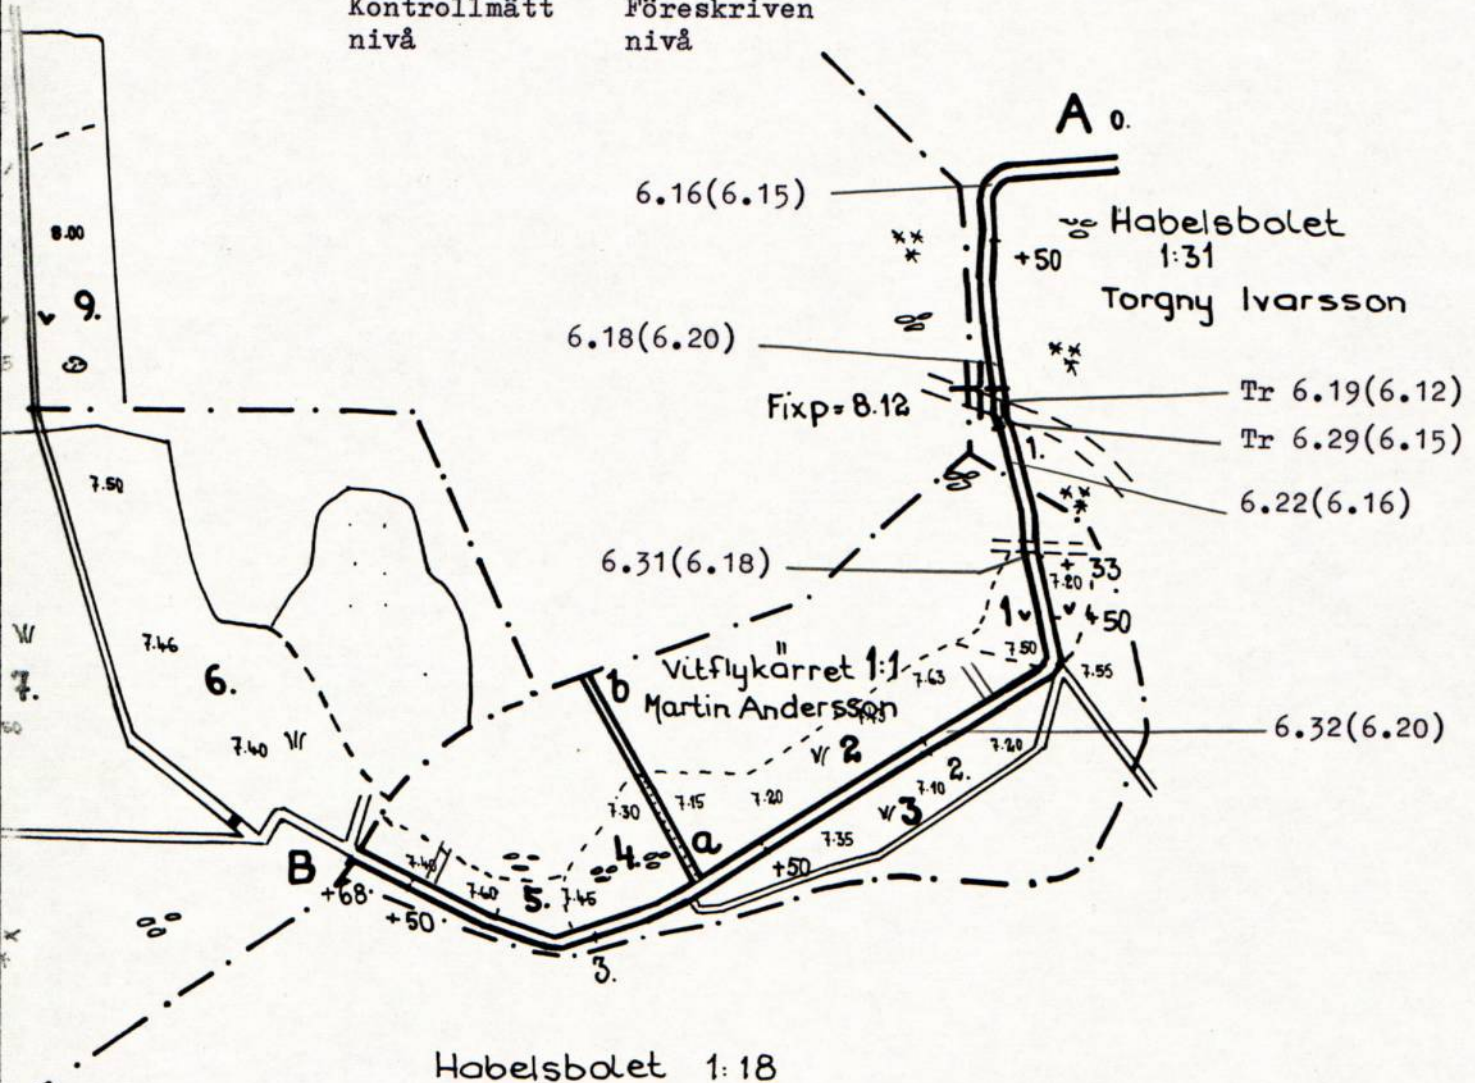
Maskinskrivna höjdsiffror är uppmätta
bottenhöjder vid kontrollavvägning den 4 januari 1985.

Fastställda nivåer enligt syneförrättningen redovisas inom parentes.

Exempel: 6.19 (6,12)

Kontrollmätt
nivå

Föreskriven
nivå



— På två platser utföres genom-
grävning av schaktmassorna
för ytvattenavledning till
diket

LANTBRUKSNÄMNDEN

i Skaraborgs län

RITAD AV KONSTR AV GRANSK AV

M. D.

Kenneth Olsson
Ingenjör

Förslag till:

Småfalla dikningsföretag av år
1981 i Älgårås socken

Förslaget upprättat i samband med
syneförrättning enl. vattenlagen år 1981

SKALA 1:2000

ARKIV NR

2 x 492

Ek. k

84

Handlingar angående

SMÅFALLA DIKNINGSFÖRETAG AV ÅR 1981

i Älgårås socken av Skaraborgs län;
upprättade vid syneförrättning år
1981 av

Lennart Olsson
Förrättningsman

SVENSKT ARKIV 80

TRIMM A 1080

INNEHÅLLSFÖRTECKNING

	Bilaga	Sid.
Syneförrättningsprotokoll		1-4
Ansökan med förordnande	A	5-6
Förteckning	B	7
Medgivande	C	8
Värderingslängd	D	9
Kostnadsförslag	E	10
Arbetsbeskrivning	F	11-12
Kostnadsfördelningslängd	G	13
Översiktskarta		14
Utlåtande	H	15-20
PM angående ett dikningsföretags organisation och funktion	I	21-26
Typritningar		27

Till förslaget hör 1 plankarta och 1 profilritning.

Syneförrättning enligt 10 kap. vattenlagen för torrläggning av mark tillhörande Vitflymossen m fl fastigheter Socken: Älgarås Län: Skaraborgs		
Sammanträde för handläggning av syneförrättningen hos Gerd Sundberg, Småfalla, Älgarås. Meddelande om syneförrättningen samt tid och plats för sammanträdet hade meddelats genom postförsändelser. Undertecknad förrättningsman och såsom gode män Per Persson, Haga, 545 00 Töreboda Evald Johansson, Sörgården, 545 02 Älgarås Sökande: Gerd Sundberg, ägare av Vitflymossen 1:1 och Småfalla 1:3. Övriga sakägare: Martin och Valborg Andersson, ägare av Vitflykärret 1:1 Småfalla-Sjömarken-Roparebergets vägsamfällighet genom ordf Martin Andersson	Bil. B	Sammanträdes- plats Närvarande
§ 1 Upplästes det för förrättningsmannen meddelade förordnandet.	A	Förordnande
§ 2 Något jäv mot synemännen kunde ej utrönas.		Jävsanmärkning
§ 3 Med anledning av det utfärdade förordnandet hade erforderliga fältarbeten och markundersökningar verkstälts. Sökanden hade därvid framfört sina yrkanden och önskemål angående ifrågasatta dikningsåtgärder. Med beaktande härav hade preliminärt förslag upprättats, vilket förslag nu framlades för sakägarna.		Teknisk be- skrivning
§ 4 Förrättningsmannen meddelade att ägaren till Habelsbolet 1:1, Torgny Ivarsson per telefon meddelat att han ej hade något att erinra mot att diket uppgrävs på hans mark.		
§ 5 Sökanden yrkade att erforderligt avlopp för ändamålsenlig torrläggning av hennes marker skulle ingå i företaget.		Yrkande av sökanden

Enskild väg

§ 6

Trumma - för enskilda vägen tillhörig Småfalla-Sjömarken-Roparebergets vägsamfällighet berörs vid avloppssektion 0 + 90 - 0 + 97.

Befintlig trumma - medger ej ovanförliggande marks torrläggning till erforderligt djup, varför ombyggnad måste ske.

Samfällighetens ordf Martin Andersson meddelade att ifrågavarande - bro - var utförd före 1921. Trumman förlängdes i nedströms ände i samband med vägens iordningsställande år 1957.

§ 7

Några ersättningar i samband med företagets utförande påyrkades ej. Martin och Valborg Andersson yrkade på att den uppschaktade jorden skulle grovplaneras.

§ 8

Förrättningsmannen meddelade, att synemännen omedelbart efter sammanträdet skulle företaga syngång på de i företaget ingående markerna samt att sakägarna även under syngången kunde göra yrkanden och lämna upplysningar.

Nytt sammanträde skulle, sedan utlåtandet färdigställts, hållas innevarande dag kl. 13.30.

§ 9

Dagens protokoll upplästes och sammanträdet avslutades.

P. Persson
Förrättningsman

Såsom gode män:

P. Persson
Emblt

Ersättningar

Fortsatt
handläggning

Avslutning

Sammanträde för fortsatt handläggning av syneförrättningen på samma plats som förmiddagens sammanträde. Tid och plats för sammanträdet hade tillkännagivits vid föregående sammanträde innevarande dag. Undertecknad förrättningsman och såsom gode män Per Persson och Evald Johansson. Sökande: Gerd Sundberg Övriga sakägare: Martin och Valborg Andersson Småfalla-Sjömarken-Roparebergets vägsamfällighet genom Martin Andersson	Bil.	Sammanträdes-plats Närvarande
§ 10 Protokollet från föregående sammanträde upplästes och lämnades utan erinran.		Protokoll från föregående sammanträde
§ 11 Förrättningsmannen redogjorde för förslaget samt framlade för sakägarnas granskning därtill hörande handlingar och ritningar.		Upprättat förslag med tillhörande handlingar
§ 12 Under synegången yrkade Gerd Sundberg att få upptaga dikessträckan a - b. Martin och Valborg Andersson medgavo henne rätt därtill enligt medgivande. Se bilaga. Gerd Sundberg ville ha upptaget detta dike för att få möjlighet att eventuellt uppgräva ett dike för torrläggning av ovanförliggande högre belägen mark.		Yrkanden
§ 13 Synemännen avgav sitt utlåtande.		C H Utlåtandet avgives
§ 14 Det meddelades, att talan mot förrättningen finge inom sextio dagar härefter anföras vid Växjö Tingsrätt, Vattendomstolen, Box 210, 351 05 Växjö. Besvärshänvisning se synemännens utlåtande.		Besvärshänvisning
§ 15 Företogs val av styrelse för företaget och utsågs till ordfö-		Styrelseval

rande och tillika aktförvarare Gerd Sundberg och som
ledamöter Martin Andersson och som

~~suppleanter~~

revisorer Evald Johansson, Sörgården, Älgårås och Ingvar Jansson,
~~revisorssuppleant~~ Myrhult, Älgårås.

§

~~Till-aktförvarare-utsågs~~

Aktförvarare

Avskrifter av handlingar och kopior av ritningar skulle inom
tretti dagar översändas till aktförvararen och hållas till-
gängliga för envar, som önskade granska dem eller taga avskrif-
ter.

§ 16

Sökandena yrkade att företaget snarast möjligt skulle utföras.

Yrkande om
företagets
utförande

§ 17

Godkändes att till förrättningskostnaderna skulle, förutom sta-
tens arvode för förrättningen, hänföras hittillsvarande utlägg
för:

Förrättnings-
kostnader

Arvoden samt rese- och ~~traktaments~~ ersättning till gode män

Per Persson 220:- + 24 km á 1:20 = 248:80

Evald Johansson 220:- + 14 km á 1:20 = 236:80

§ 18

Dagens protokoll upplästes och lämnades utan erinran, varefter
förrättningen förklarades avslutad.

Avslutning


Förrättningsman

Såsom gode män:




Insändes till vederbörande lantbruksnämnd.

HANDLAGGAS	10 SEP 1980
1019 1-8	32-2328-80

LANTBRUKSNÄMNDEN I SKARABORGS LÄN
1980-07-23
Dnr 230-973/80 län

Till Länsstyrelsen i Skaraborgs

Härmed anhålles om förordnande för behörig förrättningsman att handlägga syneförrättning enligt 10 kap. vattenlagen för torrläggning av ^{mig}~~oss~~ tillhörig mark inom

Älgårås socken(-nar) av Skaraborgs län län.

Förrättningen avser Rensning och fördjupning av befintligt skogsdike

över fastigheten Vitflykärret.

här uppgives så fullständigt som möjligt företags beskaffenhet (dikning, åreglering, sjösänkning, invallning e. d.), vidare

290 m skyddsdikning.

företags omfattning (areal som skall torrläggas, avloppens längd o. d.), om flottled, damm, järnväg, landsväg e. d. beröres m. m.

Närmaste järnvägsstation Töreboda

Meddelanden om förrättningen ställes till Ingenjör Gerd Sundberg (20 09 22-8947)
Småfalla Pl. 1802

titel, namn och fullständig adress samt telefon.

545 02 Älgårås Tel. 0506/43056

Älgårås den 21/7 1980

Sökandes namn:

Fastighet:

Gerd Sundberg för fastigheten Vitflymossen 1:1

» »

» »

Förutom nämnda, sökandena tillhöriga fastigheter, väntas nedanstående ägare och fastigheter bli berörda av företaget.

Icke sökandes namn:

Fastighet:

Martin Andersson

ägare av fastigheten Vitflykärret 1:1

Sjömarken Pl. 1806

» » »

545 02 Älgårås

» » »

Dessutom berörs: Torgny Ivarsson

Habelsbolet 1:31 (Ekefallet)

Tegelbergsvägen 16

161 70 Bromma

Lantbruksnämnden får till förrättningsman föreslå:

Ingenjör Lennart Olsson, Lantbruksnämnden, Box 224, 532 00 SKARA

Skara

den

9 sept 19 80

På Lantbruksnämndens vägnar:

[Signature]

18.9.1980 (helsamt)

Ing Berthil Hansson, lantbr niden
uppgift på förtipen och bärbröarna
på arbetet borde komma att uppgå till
högst 3.000,-. Med lit omläggning
i arbetet skulle den nya säkerhet
be behöva ställas. *[Signature]*

19.9.80 (helsamt)

Lennart Olsson har
företagit sig i denna ärende
här uppgift. *[Signature]*



LÄNSSTYRELSEN

Skaraborgs län

PLANERINGSÄVDELNINGEN

Länsassessor J H Egnell

BESLUT

1980-09-25

Bilaga A 6

11.32-2328-80

rek

Ingenjör Lennart Olsson

Lantbruksnämnden

Box 224

532 00 SKARA

Förordnande av förrättningsman för syneförrättning enligt vattenlagen

I ansökan till länsstyrelsen har Gerd Sundberg, Småfalla, Älgårås, som uppgiven ägare till fastigheten Vitflymossen 1:1 i Älgårås socken, anhållit om förordnande av förrättningsman att handlägga syneförrättning enligt 10 kap vattenlagen avseende rensning och fördjupning av 290 meter av befintligt skogsdike över "fastigheten Vitflykärret".

Företaget väntas beröra Vitflykärret 1:1 (uppgiven ägare: Martin Andersson, Sjömarken, Älgårås) och Habelsbolet 1:31 - Ekefallet - (uppgiven ägare: Torgny Ivarsson, Tegelbergsvägen 16, Bromma).

Lantbruksnämnden har under hand upplyst att det med hänsyn till företagets omfattning och omständigheterna i övrigt inte är erforderligt att säkerhet ställs för förrättningskostnaderna.

Lantbruksnämnden har föreslagit Er som förrättningsman. Ni har förklarat Er villig att åta Er uppdraget.

Länsstyrelsen förordnar Er jämlikt 10 kap, 33 § vattenlagen (1918:523 ändrad bl a 1971:1048 och 1976:998) till förrättningsman för den sökta syneförrättningen.

Rune Fridell

t f 1:e länsassessor

Jan H Egnell
länsassessor

Bilaga

Kopia av ansökan

Kopia till

Lantbruksnämnden, Box 224, 532 00 Skara + kopia av ansökan
Ingenjör Gerd Sundberg, Småfalla, Pl 1802, 545 02 Älgårås
nvenh, R Johansson + kopia av ansökan
akten
JHE

1981-11-17

FÖRTECKNING

över underrättelser angående sammanträde hos Gerd Sundberg,
Småfalla, Älgårås onsdagen den 25 november 1981 kl 09.30
vilka denna dag avsänts till

Gerd Sundberg, Småfalla, P1 1802, 545 02 ÄLGARÅS

Martin Andersson, Sjömarken, P1 1806, 545 02 ÄLGARÅS

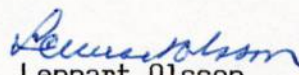
Torgny Ivarsson, Tegelbergsv 16, 161 70 BROMMA

Småfalla-Sjömarken-Roparebergets vägsamfällighet
gm ordf Martin Andersson, Sjömarken, P1 1806, 545 02 ÄLGARÅS

Skiftesgodemannen Per Persson, Haga, 545 00 TÖREBODA

Skiftesgodemannen Evald Johansson, Sörgården, 545 02 ÄLGARÅS

Skara den 17 november 1981


Lennart Olsson
Förrättningsman

M E D G I V A N D E

Undertecknade medgiver härmed rätt för ägare till Småfalla 1:3, Gerd Sundberg, att om hon så önskar, uppgräva och i framtiden underhålla sträckan a - b till ett djup av 0,7 m. En 3 m lång trumma av 300 mm rör skall utföras på anvisad plats. Hela kostnaden skall bestridas av Gerd Sundberg.

Småfalla, Älgårås den 25 november 1981

För fastigheten Vitflykärret 1:1

Valborg Andersson

Valborg Andersson

Martin Andersson

Martin Andersson

Förestående medgivande vitsordas

Förrättningsman:

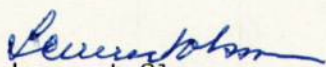
Ulf Eriksson

Såsom gode män:

Ulf Eriksson

Eriksson

VÄRDERINGSLÄNGD

Fastighet och ägare Ägobeskrivning	Ägo- figur nr	Förbättrad mark		Värde pr ha		Båtnad	
		åker, tomt hektar	annan hektar	före kronor	efter kronor	pr ha kronor	pr ägofigur kronor
<u>Vitflykärret 1:1</u> Martin Andersson							
Skogsmark	1	0,07		2 150	2 400	250	18
Ängsmark	2	0,20		360	2 400	2 040	408
"	3	0,12		360	2 400	2 040	245
Skogsmark	4	0,08		840	2 400	1 560	125
"	5	0,06		1 080	2 400	1 320	79
Summa	1-5	0,53					875
<u>Vitflymossen 1:1</u> <u>Småfalla 1:3</u> Gerd Sundberg							
Ängsmark	6	0,38		360	2 400	2 040	775
"	7	0,53		600	2 400	1 800	954
"	8	0,14		840	2 400	1 560	218
"	9	0,25		1 920	2 400	480	120
Summa	6-9	1,30					2 067
Summa hela företaget	1-9	1,83					2 942
Småfalla, Älgårås den 25/11 1981							
 Lennart Olsson Förrättningsman							
Såsom gode män:							
							
							

Företagets namn

"Småfalla dikningsföretag av år 1981"

KOSTNADSFÖRSLAG

Datum

1981-11-27

Läge	Längd, m	Arbete, material e d	En- het	Mängd	a-pris, kronor	Kronor	Summa kronor
		<u>Sträckan A - B</u>					
0 - 0+50	50	Rensning	m	50	4	200	
0+50 - 0+90	40	Schaktning, sten och pinnmo	m ³	30	10	300	
0+90 - 0+97	7	Trumma typ R-1 under enskild väg av 500 mm armerade fals- rör. L = 8 m, b = 5 m					
		Grävning, läggning och åter- fyllning samt återställande av vägbana	st	1		2 800	
0+97 - 1+30	33	Schaktning och grovplanering av sten och pinnmo	m ³	35	10	350	
1+30 - 1+33	3	Trumma typ R-1 av 500 mm rör l = 3 m, b = 2,5 m	st	1		700	
1+33 - 3+68	235	Schaktning och grovplanering, dy och torvjord	m ³	290	5	1 450	
		dito, sten och pinnmo	m ³	35	10	350	
		dito, grus	m ³	25	5	125	
		För oförutsett				225	6 500
		Summa					6 500
		Skara den 25 november 1981					
		 Lennart Olsson Förrättningsman					

Förrättningsmannens namnunderskrift och förtydligande

Företagets namn: Småfalla dikningsföretag av år 1981		
Socken: Älgårås		
Län: Skaraborgs		
	Mom.	
.. Dike och trummor skall utföras i överensstämmelse med till rubricerade förslag hörande ritningar.	1.	<u>Ritningar,</u> utsättning
.. Innan arbetet påbörjas, skall avvägning och utsättning på minst var 50:e meter ha verkställts av sakkunnig person.		
.. I grävningstabell angivet djup och dagbredd beräknas i förhållande till avvägd påle.		
.. Med djup avses lodräta avståndet från övre kanten av avvägd påle till dikes botten resp. rörs inre underkant (vattengång).		
.. Med dagbredd avses dikets bredd i nämnda pålhöjdsnivå.		
.. Förekommade dikeskrök får ej göras skarp utan skall i gör- ligaste mån uträtas eller avrundas.	2. 2.1	<u>Öppna avlopp</u> Sträckning i plan
.. Där dike går i rågång, bör grävningen verkställas så, att rågången och dikets mittlinje kommer att sammanfalla.		
.. Stängsel utmed dike skall av vederbörande ägare eller arren- dator ha flyttats i tid, så att dikningsarbetet icke hindras (styrelsen skall i god tid underrätta vederbörande om den tidpunkt, då stängsel senast bör vara borttaget).	2.2	Stängsel
.. Uppschaktad jord skall läggas minst 1 m från blivande dikes- kant, och grovplaneras. Öppningar för ytvattnets fram- släppande genom upplagen skall anordnas vid sänkor i marken, tillstötande diken eller i övrigt på minst var 50:e meter. Sådan öppning skall ha en bottenbredd av minst 1 m och får ej utföras med brantare slänthlutning än 1:1,25.	2.3	Jordupplag
.. Sten större än 0,2 x 0,2 x 0,2 m i schaktmassorna skall i möjligheste mån sammanföras i särskilda rösen och får ej blandas med de lösa massorna.		
.. Ras och skred, som kan uppkomma under arbetets utförande, skall, om ej risk för ytterligare ras föreligger, omedelbart avhjälpas. Visar det sig under arbetets utförande nödvändigt att förstärka slänt, äger styrelsen att efter kontrollantens hörande föreskriva, i vilken omfattning och på vad sätt förstärkningsarbetet skall utföras.	2.4	Ras

.. Betongrör för trumma skall uppfylla fastställda normalbestäm- melser för föreskriven rörtyp.	2.5	
.. Vägbana, bebyggd tomt eller därmed jämförbar mark får ej utan innehavarens medgivande användas som upplagsplats för dikes- jord. Genomgrävd vägbana skall snarast möjligt återställas i fullgott skick.		
	3.	<u>Allmänna före- skrifter</u>
.. I vattendrag och dike framrinande vatten får under den tid då arbete pågår uppdämmas och regleras i den omfattning, som erfordras för arbetets utförande, dock icke så att skada upp- står. Efter uppdämning skall vattenståndet sänkas med försiktighet.	3.1	Dämning
.. Träd och buskar, som står hindrande i och utmed berörda vattendrag och dike skall borttagas.	3.2	Röjning
.. Gränsmärken får ej flyttas eller täckas med jord, om ej lantmätare dessförinnan ombesörjt att nya märken blivit utsatta.	3.3	Gränsmärke
.. Då entreprenaden berör allmän väg, järnväg, el-kabel, tele- kabel eller liknande åligger det entreprenören att i god tid före arbetenas påbörjande kontakta därav berörd myndighet för erhållande av erforderliga anvisningar för arbetets bedrivande.	3.4	Anmälningsplikt
.. All rörläggning och förekommande betongarbeten skall utföras av fullt kompetenta arbetare.		
.. Entreprenören skall av styrelsen åläggas att taga del av bestämmelserna i denna arbetsbeskrivning.		
För höjdbestämmning har följande fixpunkter utmärkts: Inhugget kors i jordfast sten intill vägkanten c:a 4 m väster sektion 0+90. Höjd = + 8,12 m.	4	Fixpunkter

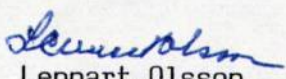
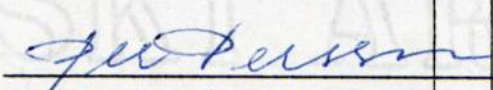
Företagets namn

"Småfalla dikningsföretag av år
1981"

KOSTNADSFÖRDELNINGSLANGD

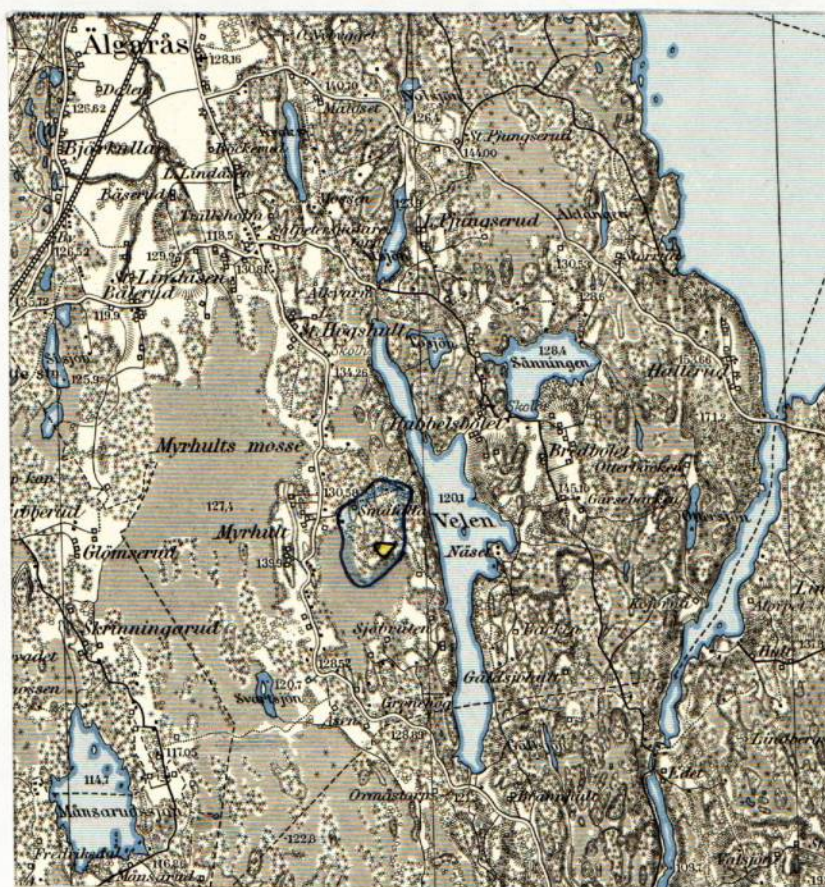
Datum

1981-11-25

Fastighet Ägare m m	Sök och liket = S	Båtnad kronor	Fastighets andel i			Samfällighets andel i gemensamma kostnader procent
			för särskild av- delning beräk- nad kostnad kronor	för samfällig- heten beräknad kostnad kronor	samfällig- hetens verkliga kostnad procent	
1	2	3	4	5	6	7
<u>Vitflykärret 1:1</u> Martin Andersson Ägofig 1 - 5		875		875 ^x	29,74	
<u>Vitflymossen 1:1</u> <u>Småfalla 1:3</u> Gerd Sundberg	S	2 067		4 625	70,26	
Summa		2 942		5 500	100,00	
x/ Begränsat till båtnadsbeloppet enligt 7 kap 27 § vattenlagen.						
Småfalla, Älgårås den 25/11 1981						
 Lennart Olsson Förrättningsman						
Såsom gode män						
 						

Namnunderskrift(er)

ÖVERSIKTSKARTA



Skala 1:100 000

den 25/11 1981

Utlåtande vid syneförrättning enligt 10 kap. vattenlagen för
torrläggning av mark tillhörande Vitflymossen m fl fastigheter
Socken: Älgarås
Län: Skaraborgs

Bil.

Företaget avser att förbättra torrläggningen av ängs- och
skogsmark.

1. Ändamål och
handläggning

Företaget behandlas såsom dikning enligt bestämmelserna i 7 kap.
vattenlagen.

Syneförrättningen har handlagts jämlikt 10 kap. vattenlagen och
med biträde av gode män.

Läge framgår av bifogade översiktskarta, på vilken torrlägnings-
området utmärkts med gul färgbeteckning. Blå linje markerar
gräns för nederbördsområde (vattendelare).

Läge

Till förslaget hör:

Plankarta med nivåuppgifter

Profilritning över berörda avlopp utom över sträckan a - b

Tvärsektioner av berörda avlopp

Typritning för trumma

Plankarta,
profilrit-
ning,
höjdsystem

Till ledning för arbetets utförande och kontroll har fixpunkt
utsatts. Valt höjdplan är antaget 2

Fixpunkten finns utmärkt å planritning; se även särskild
fixpunktbeskrivning tillhörande bilagda arbetsbeskrivning.

Berörda marker har såvitt kunnat utredas icke tidigare varit
föremål för laga syneförrättning.

Äldre
företag

Företaget omfattar utförande av följande anläggningar.

Öppet avlopp: sträckan A - B.

Omfattning

Sökanden medgives rätt att upptaga öppna avloppet sträckan a - b.

Laga hinder mot företaget har av ingen anmälts och ej heller har synemännen kunnat utröna att något sådant hinder föreligger.

Laga hinder

Nederbördsområdets gränser är på bifogad översiktskarta markerade med blå linjer. Nederbördsområdets storlek för avloppet framgår av profilritning. Avrinningen vid normal högvattenföring har uppskattats till 1,0 liter/sekund och ha. På grundval av de sålunda uträknade vattenmängderna har avloppet dimensionerats för att möjliggöra torrläggning till ändamålsenligt djup av mark ingående i samfälligheten.

Hydro-
grafisk
utredning

1. Enskild väg

Trumma för enskilda vägen, ingående i Småfalla - Sjömarken - Roparebergets vägsamfällighet berörs vid avloppssektion 0+90 - 0+97. Befintlig trumma medger ej erforderlig torrläggning av ovanförliggande mark, varför ombyggnad erfordras på sätt som framgår av bifogade plan- och profilritningar. Då befintlig trumma enligt uppgift - se protokoll § 6 - delvis är ombyggd efter den 1 januari 1921, har synemännen funnit det skäligt att ombyggnadsarbetet utföres av dikningsföretaget mot att vägsamfälligheten till företaget betalar 800:-kr. Beloppet skall utbetalas så snart ombyggnadsarbetet utförts.

Trummor

2. Ägobro

Ägobro vid sektion 1+30 - 1+33 ombygges genom företagets försorg. Med hänsyn till att nuvarande bro är i bristfälligt skick åligger det brohållaren att, så snart bron ombyggs, till företaget inbetala ett bidrag om 200:-kr.

3. Underhåll av bro och trumma

Framtida underhåll av ovan redovisad bro eller trumma skall åvila den som tidigare haft att svara för underhåll av motsvarande bro eller trumma.

Sakägarna har vid förrättningen överenskommit, att några ersättningar ej skall utgå för mark, som åtgår till utvidgning av öppna avlopp eller för skada och intrång genom jordupplag.

Ersättningar

Ägarna intill diket skall borttaga befintlig skog till en bredd av 5 meter från blivande dikeskant, för grävmaskinens gång, utan ersättning.

För bedömande av företagets ekonomiska bärighet och för bestämmande av fastighets andel i kostnaderna för företaget har synemännen jämlikt bestämmelserna i vattenlagen 7 kap. 22 § och 10 kap. 60 § uppskattat storleken av den nytta, som uppkommer genom företagets utförande.

D

Markvärdering och båtnadsuppskattning

Vid markvärderingen har synemännen åsatt varje ägofigur ett visst värde per hektar med hänsyn till jordens avkastningsförmåga och mest lämpliga användning allt under förutsättning att jorden är torrlagd till ändamålsenligt djup. Detta djup är med hänsyn till markens användning beräknat till 0,8 m. Den nytta, som tillföres markerna genom företagets utförande har av synemännen uppskattats till belopp, som anges i bifogade värderingslängd, sammanlagt 2 942 kr. Någon uppskattning av den nytta, som uppkommer genom utförande av sträckan a - b har ej gjorts.

Kostnaden för företagets utförande vad avser sträckan A - B har beräknats till sammanlagt 6 500 kr, se bilagda kostnadsförslag. Kostnaden för sträckan a - b har ej beräknats.

E

Kostnader

1. Anläggningskostnad

Berörda marker är att anse som en torrläggningssamfällighet, för vilken skäl till uppdelning i olika avdelningar ej förefinnes. I anledning härav skall kostnaden i den mån den överstiger bidragen från brohållarna, för företagets utförande, vad avser sträckan A - B, fördelas i direkt förhållande till båtnaden. Kostnaden för sträckan a - b skall helt bestridas av ägaren till Småfalla 1:1.

Kostnadsfördelning

Av värderingslängden framgår, vilka fastigheter och ägofigurer som har del i samfälligheten.

Av bifogad kostnadsfördelningslängd framgår närmare hur stor andel av kostnaden som belöper på varje fastighet.

G

Gemensamma kostnader för samfälligheten fördelas mellan dessa enligt de procenttal som angivits härför i kostnadsfördelningslängden.

Vid den slutliga fördelningen av kostnaden för företags utförande skall bestämmelserna i 7 kap. 27 § vattenlagen angående begränsning av icke sökandes andel i kostnaden iakttas.

2. Underhållskostnad

Kostnaden för företags framtida underhåll skall fördelas efter samma procenttal som gäller för kostnaden för första utförandet. Underhållet för sträckan a - b skall åvila Småfalla 1:1.

3. Förrättningskostnad

Förrättningskostnad skall förskjutas av sökanden. Om företaget blir utfört, skall förrättningskostnaden fördelas efter samma grunder som angivits för anläggningskostnaden, varvid dock bestämmelserna i 10 kap. 80 § vattenlagen skall iakttas.

Avgift, varom förmäles i vattenlagen 11 kap. 95 § har beräknats understiga femtio kronor och skall därför ej erläggas.

Jämlikt föreskrifterna i 10 kap 62 § vattenlagen bestämmer synemännen ytterligare i fråga om företaget:

att det skall, därest sökanden önskar fullfölja detsamma, utföras i fullständig överenskommelse med bestämmelserna i detta utlåtande med därtill hörande handlingar och ritningar, att till detta utlåtande hörande arbetsföreskrifter noga skall efterföljas, att arbetena bör genom entreprenad överlåtas på de villkor som befinns för delägarna mest gynnsamma och betryggande. Med entreprenören bör kontrakt upprättas i överensstämmelse med detta utlåtande,

Arbetets
utförande,
arbetstid

F

att arbetena får påbörjas, så snart utlåtandet vunnit laga kraft, samt skall vara färdigställda före utgången av år 1986,

att företaget skall anses fullbordat, när det avsynats och godkänts av behörig förrättningsman samt

att det skall benämnas "Småfalla dikningsföretag av år 1981".

Företaget skall underhållas, om någon sakägare det påfordrar.

Framtida
underhåll

För att nedbringa underhållskostnaderna åligger det mark-ägare tillse att betande kreatur genom stängsel eller på annat sätt hålles borta från de öppna avloppens slänter. Sker skadegörelse genom sakägares åverkan eller försummelse, är vederbörande ersättningsskyldig enligt lag.

Ersättningsfrågor i samband med underhållsrensning av detta företag skall i tillämpliga delar behandlas i likhet med vad som föreslagits för företagets utförande. Generella ersättningar för jordupplag o dyl bör bestämmas vid allmänt sammanträde med delägarna i god tid innan aktuell rensning påbörjas.

Broar och trummor skall underhållas av vederbörande ägare eller dem det åligger enligt tidigare lagakraftvunnet beslut.

Företagets angelägenheter skall handhas av en styrelse, som väljes på allmänt sammanträde med delägarna enligt föreskrifterna i vattenlagen 7 kap 64 §.

Organisation

Företagets och dess styrelses organisation och funktion, se bilagda PM.

I

Till företaget hörande förrättningshandlingar och kartor skall förvaras av därtill särskilt utsedd aktförvarare (vanligtvis ordföranden i företagets arbetsstyrelse) och av denne hållas tillgängliga för envar, som vill taga del av desamma.

Aktförvarare

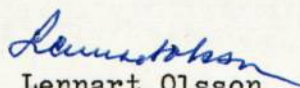
Talan mot förrättningen må föras vid Växjö tingsrätt, Vattendomstolen, Box 210, 351 05 VÄXJÖ, till vilken besvären med iakttagande av bestämmelserna i vattenlagen 11 kap. 85 § skall vara ingivna inom sextio dagar från här nedan angiven dag för förrättningens avslutande.

Besvärshänvisning

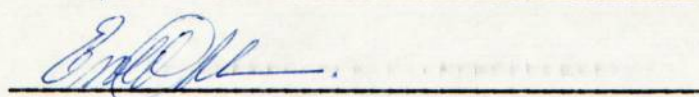
Då denna syneförrättning ej skall underställas vattandomsstols prövning, kommer detta utlåtande att gå i verkställighet i den ordning som för lagakraftäggande dom stadgas, för såvitt icke besvär anförts.

Utlåtandets verkställighet

Småfalla Älgårås den 25/11 1981


Lennart Olsson
Förrättningsman

Såsom gode män:

PM angående ett dikningsföretags organisation och funktion		
Enligt bestämmelserna i vattenlagen skall vid företag, där deltagarna är fler än två, företagets angelägenheter handhas av styrelse, bestående av en eller flera ledamöter, av vilka en skall vara ordförande och verkställande ledamot. Val av styrelse äger rum vid allmänt sammanträde med deltagare i företaget; i kallelsen till sammanträdet skall anges att sådant val skall äga rum. Enligt bestämmelserna i vattenlagen skall anmälan om styrelseval göras hos vederbörande länsstyrelse.	VL 7: 61-65	Styrelse
Det står ett företags deltagare fritt att antaga stadgar innehållande mera detaljerade bestämmelser rörande handhavandet av företagets angelägenheter. Stadgarna får icke innehålla bestämmelser, som strider mot vattenlagen eller annan lag. Dylikt stadgar är ej heller gällande med mindre desamma granskats och godkänts av vederbörande länsstyrelse.	3:13	
Styrelsen äger handla å deltagarnas vägnar och företräda dem inför domstolar och andra myndigheter.	3:18	
Styrelsen åligger: <u>att</u> ombesörja företagets utförande, om någon av sökandena påyrkar detta; <u>att</u> antingen själv leda eller ock med annan ingå avtal om utförande av arbete, som enligt fastställd plan skall verkställas;		
Anm. Denna PM avser dikningsföretag, som tillkommit i samband med laga syneförrättning och är även tillämplig beträffande invallnings- och vattenavledningsföretag. I kolumn med beteckning VL har införts hänvisningar till motsvarande bestämmelser i vattenlagen. - 0:0 motsv. kap: §.		

att till grund för avtal infordra anbud, varvid om möjligt anbud bör infordras från minst tre entreprenörer;

att, om annat förfaringssätt för ingående av avtal om utförandet skall tillämpas, dessförinnan inhämta deltagarnas medgivande härtill vid allmänt sammanträde;

att kontrollera entreprenörens arbete - i den mån så finnes erforderligt med biträde av sakkunnig person;

att tillse att i företaget ingående diken och rörledningar alltid hålles i funktionsdugligt skick samt ombesörja rensnings- och underhållsarbeten;

att i mån av behov verkställa utdebitering på sätt närmare stadgas i vattenlagen;

3:20

att över inkomster och utgifter föra fullständiga och med verificationer försedda räkenskaper, vilka skall avslutas per kalenderår och därefter framläggas för delägarnas hörande och godkännande vid allmänt sammanträde;

att för sistnämnda ändamål och då så eljest kan finnas nödigt kalla delägarna till sammanträde i den ordning, som föreskrives i vattenlagen;

att vid alla sammanträden föra protokoll, vilket skall vara för delägarna tillgängligt senast 14 dagar efter sammanträdet;

3:22

att i övrigt vidtaga alla de åtgärder, som kan finnas nödiga för företagets ändamålsenliga utförande och underhåll samt därvid beakta och följa de bestämmelser, som anges i vattenlagen.

Därest företaget ej blir fullbordat inom tid, som föreskrivits i synemännens utlåtande eller av vattendomstol, åligger det arbetsstyrelsen att i god tid före nämnda tids utgång hos vederbörande vattendomstol ansöka om anstånd med företagets utförande.

7:58

Beträffande ändring av visst arbete, som i utlåtandet eller beslut rörande företaget föreskrivits, hänvisas till bestämmelserna i vattenlagen. Vederbörande förrättningsman bör rådfrågas om det lämpligaste förfaringssättet.

7:59

Styrelsens befattning med företagets angelägenheter upphör ej med företagets utförande. Framförallt åvilar styrelsen tillse att företaget vidmakthålles och att härför erforderliga underhållsarbeten utföres.

Yrkar någon av delägarna på rensning av i företaget ingående avlopp, bör styrelsen, om den anser åtgärden tveksam, genom t.ex. lantbruksnämnden låta undersöka det eventuella behovet därav.

Beträffande påföljd av försummelse av underhållsskyldighet finnes stadgat i vattenlagen.

13:16

13:17

Styrelseledamöter, som genom att överskrida dem tillkommande befogenhet eller eljest uppsåtligen eller av vårdslöshet tillskyndar företagets deltagare skada, svarar för skadan en för alla och alla för en.

Rätten att handha med företaget förenade angelägenheter utövas å sammanträde med deltagarna. Ordinarie sammanträde bör i regel hållas en gång årligen, varvid föregående års räkenskaper framlägges för granskning, val eller komplettering av styrelse förrättas etc.

7:

64-65

Sammanträde
med delägarna

Styrelsen äger, när den finner lämpligt, utlysa extra sammanträde. Sådant sammanträde är styrelsen skyldig utlysa om minst en femtedel av företagets deltagare så påfordrar.

3:24

Sammanträde utlyses, om icke annat föreskrivits i särskilda stadgar för företaget, antingen genom skriftlig kallelse till samtliga deltagare minst en vecka före sammanträdet eller genom kungörelse, som minst 14 dagar före sammanträdet införes i minst en av ortens tidningar.

Det åligger styrelsen att föra protokoll, som skall vara tillgängligt för deltagarna senast 14 dagar efter sammanträdet.

3:22

Å sammanträdet äger envar deltagare - med härefter angivet undantag - rösträtt efter det andelstal (repartitionstal), som är bestämmande för hans skyldighet att taga del i kostnaderna för företagets utförande och underhåll. Rösträtt tillkommer ej deltagare, som häftar i skuld för förfallet bidrag till företaget.

Beträffande rösträtten gäller i övrigt den begränsningen att icke någon deltagare får utöva rösträtt vid sammanträde för mera än en femtedel av deltagarnas sammanlagda, å sammanträdet företedda andelstal.

3:22

För beslut vid sammanträde erfordras, om icke annat bestämts i särskilda stadgar, allenast enkel pluralitet i röstetal.

3:22

Vid lika röstetal avgöres val genom lottning, medan i andra frågor den mening skall gälla som biträdes av de flesta röstande, eller, om jämväl antalet röstande är lika, av ordföranden vid sammanträdet.

Deltagarna äger ej rätt att fatta beslut som innebär ändring av arbetsplanen eller av synemännens utlåtande eller av eljest i lag eller av myndigheter givna bestämmelser.

Beslut, som fattas vid sammanträde med deltagarna, är styrelsen skyldig efterkomma, så framt det ej är stridande mot lag eller mot synemännens utlåtande. Beslut, som fattas av styrelsen eller deltagarna å allmänt sammanträde, kan överklagas genom stämning å styrelsen till allmän underrätt inom trettio dagar från beslutets dag. Av sådan klagan uppehålls dock ej verkställigheten av beslutet, så framt ej domstol annorledes förordnar.

3:23

Vid företag, som omfattar flera av varandra oberoende samfälligheter och som handhas av gemensam styrelse, måste särskild bokföring ske för varje dylik samfällighet. För rättningskostnader, omkostnader för styrelsen och andra för sådant företag gemensamma kostnader, föres på gemensamt konto och fördelas vid bokslutet på resp. samfälligheter.

7: Uttaxering
av medel
60-63
3:20

För anskaffande av erforderliga medel för ett företags utförande eller underhåll äger styrelsen, som ovan nämnts, verkställa uttaxering.

Debiteringslängd, som för varje i företaget deltagande fastighet anger å fastigheten belöpande andel i uttaxerat belopp, skall framläggas till granskning vid i behörig ordning utlyst sammanträde med företagets deltagare. Den upprättade fördelningen skall vara verkställd i överensstämmelse med fastställd delningsgrund. Vid framläggande av debiteringslängd måste, om den verkställda debiteringen skall ha laga verkan, lagens föreskrifter noga iakttagas. I kallelse (kungörelse) till sådant sammanträde bör därför särskilt anges att debiteringslängd kommer att framläggas.

Av debiteringslängd skall framgå huru och när uppbörd skall äga rum samt den räntesats, som kommer att tillämpas, då betalning icke erlägges inom föreskriven tid.

Av stor vikt är, att debiterade belopp indrives utan dröjsmål så att ej vid ombyte av ägare till någon i företaget ingående fastighet möjligheten att erhålla betalning minskar. Ny ägare är nämligen icke skyldig svara för bidrag, som förfallit till betalning mer än ett år innan han blev ägare. Har han inropat fastighet å exekutiv auktion, svarar han ej för bidrag, som förfallit till betalning före försäljningsdagen.

Enligt bestämmelserna i vattenlagen må i vederbörlig ordning uttaxerat belopp utsökas av deltagare, som trots påminnelse underlåter att betala. Ansökan om utsökning, som i detta fall sker utan domstols dom, inges till vederbörande kronofogdebete.

3:20

Anser någon deltagare att den framlagda debiteringslängden är oriktig, äger han klandra densamma genom att instämma styrelsen till domstol inom trettio dagar efter sammanträdet. Längden är dock, trots klandertalan, bindande, där ej domstolen annorledes förordnar. De utdebiterade beloppen kan, som ovan nämnts, utan särskild dom utsökas hos deltagarna.

3:20

Försummar styrelsen att verkställa uttaxering eller att indriva debiterade belopp, kan styrelsens ledamöter ådraga sig personlig betalningsansvarighet för företagets skulder.

3:21

Har statligt stöd beviljats till företagets utförande är deltagarna bundna av därmed förenade villkor.

Att iakttaga
vid statligt
stöd

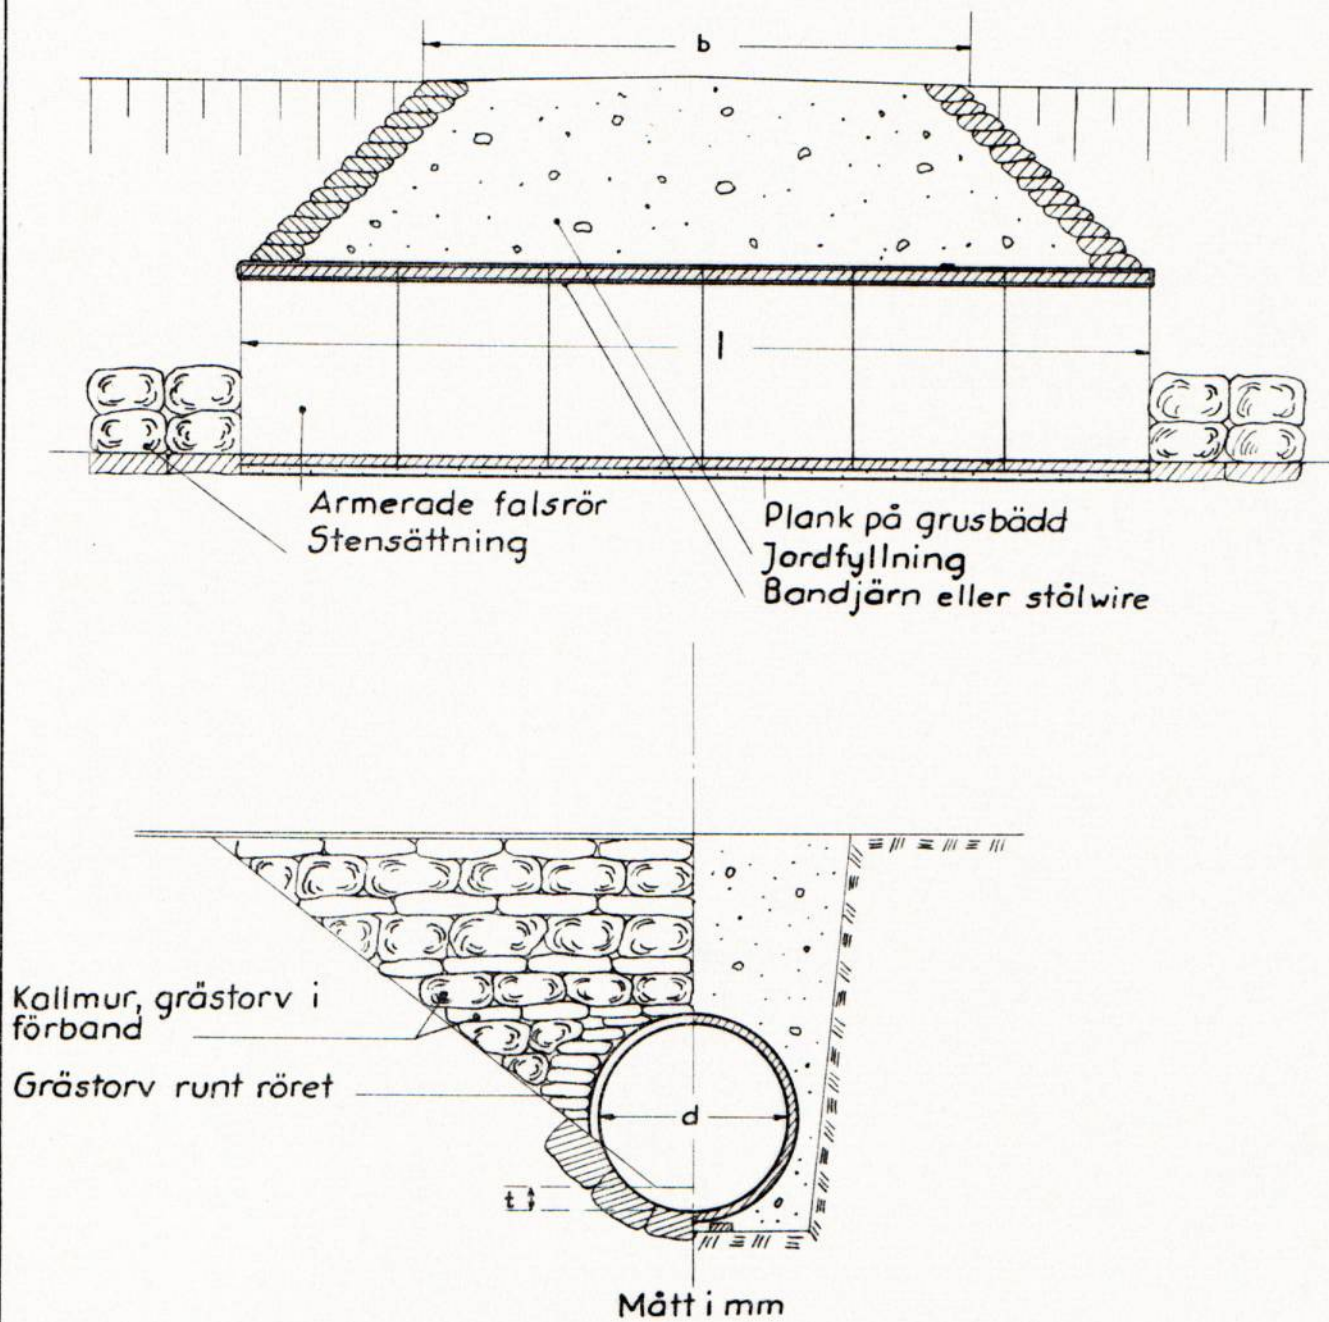
I beslut angående statligt stöd föreskrives som regel viss tid, inom vilken företaget skall vara fullbordat. Denna tid är i allmänhet något kortare än den av synemännen föreskrivna (jmf sid. 2 - VL 7:58). Fullbordas ej arbetet inom i beslutet angiven tid, åligger det styrelsen att hos lantbruksnämnden i god tid före nämnda tids utgång anhålla om anstånd med arbetets utförande.

Ändring i fastställd arbetsplan skall godkännas av lantbruksnämnden (se även sid. 2 - VL 7:59).

Arbetsstyrelsen åligger att noggrant förvara samtliga till företaget hörande handlingar, ritningar, räkenskaper o.dyl., samt att till efterträdare överlämna och redovisa innehavda handlingar m.m. rörande företaget.

Aktförvaring

Arkivakt - handlingar och ritningar i original - finnes beträffande företag, som tillkommit i samband med laga syneförrättning, i regel tillgängliga i statligt arkiv. Vederbörande lantbruksnämnd lämnar upplysning om var sådan akt förvaras. Vid förfrågan bör anges företagets namn och året för förrättningens handläggning.



P
VÄXJÖ TINGSRÄTT
VATTENDOMSTOLEN
Box 210
351 05 VÄXJÖ
Tel 0470/28000 vx

LANTBRUKSNÄMNDEN
I SKARABORGS LÄN

1982-02-12

Dnr.

Härmed meddelas till bevis att, såvitt framgår av här
fört diarium, besvär icke inom laga tid anförts över en
enligt uppgift den 25.11.1981 avslutad laga syneförrätt-
ning angående Småsalla dikningsföretag av år 1981.

Växjö den 11.2.1982

I tjänsten:

Lilly Runbert
/Lilly Runbert/
assistent

Utan avgift. Lantbruksnämnden i Skaraborgs län, Box 224, 532 00 Skara

VÄXJÖ TINGSRÄTT
VATTENDOMSTOLEN
Box 210
351 05 VÄXJÖ
Tel 0470/28000 vx

FOTOKOPIA

LANTBRUKSNÄMNDEN
I SKARABORGS LÄN

1982-02-12

Dnr.

Härmed meddelas till bevis att, såvitt framgår av här
fört diarium, besvär icke inom laga tid anförts över en
enligt uppgift den 25.11.1981 avslutad laga syneförrätt-
ning angående Småsalla dikningsföretag av år 1981.

Växjö den 11.2.1982

I tjänsten:

Lilly Runbert
/Lilly Runbert/
assistent

JAG HAR TALAT
MED LILLY RUNBERT.
LAGA KRAFT-BEVISET
GÄLLER FÖR
"SMÅFALLA DF 1981"

UA

Utan avgift. Lantbruksnämnden i Skaraborgs län, Box 224, 532 00 Skara

VÄXJÖ TINGSRÄTT
VATTENDOMSTOLEN
Box 210
351 05 VÄXJÖ
Tel 0470/28000 vx

FOTOKOPIA

LANTBRUKSNÄMNDEN
I SKARABORGS LÄN

1982-02-12

Dnr.

Härmed meddelas till bevis att, såvitt framgår av här
fört diarium, besvär icke inom laga tid anförts över en
enligt uppgift den 25.11.1981 avslutad laga syneförrätt-
ning angående Småsalla dikningsföretag av år 1981.

Växjö den 11.2.1982

I tjänsten:

Lilly Runbert
/Lilly Runbert/
assistent

Utan avgift. Lantbruksnämnden i Skaraborgs län, Box 224, 532 00 Skara