




Akt nr:

R-F4b-LS83/55

AU\$R-F4b-LS83/55

Handlingar

angående "Eks dikningsföretag av år
1955" i Önums socken av Skaraborgs
län upprättade år 1955 vid syneför-
rättning enligt vattenlagen av

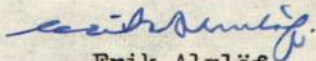

Erik Almlöf
Lantbrukskonsulent.

Protokoll för vid
sammantade för styrelse-
ning enligt värlanlagens för
förordning och i stadsbom-
mans, av bättre betäckningsför-
hållanden och verk till förorda
Sk i Örnens sin av Skedborgs
lär.

Sam. P. mas 1905, hos Ivan Johansson, Sk. Örnens
Vär.

Närvarande: underståndare, lantbruksskum-
manent Erik Örnens, förordningsman
samt följande bekägare:

Bänden:

Ivan Johansson, Örnens av Sk 2", Örnens sin.
Av Örnens bekägare:

Gustaf Jakobsson, ^{studerande} Örnens sin, Erik Jakobsson
Örnens av Sk 2" 10, Örnens sin, bil. 3.

Bekägare John A. Wäster Örnens sin
Örnens sin, bil. 4.
Örnens av Röngholm 1, Örnens sin.

21.

Utfästes det för förordningsman och
föredade förordningsman, som hade utfästes bil. 1.

22.

Något för mot förordningsman och
utfästes g.

37.

Bestämdes den vid förundersökningen upp-
satta botten även omöjligt jämta pro-
filer över svoloppen.

38

Sökanden yrkade på ifrågakommande sv-
loppas fördjupning och igensläppning med så
i så stor utsträckning som möjligt, och
att hans därefter berörda work med denna
förändras ant. upprättat täckelighetsplan
samt beräknas rationellt

35.

stadsh.

Gustaf Jakobson förordade sig med sökanden
om med samman yrkande (se 38). Föreningens
utskottades av förordningsmannen, bil. 2.

36

Agnerus Lars Wäster yrkade på att direkt i
Röngettorps övre utföras som baltvåld
svolopp och förband sig att bärför belägg
att belägg om 200: kronor till förtärd bil. 4.

37.

Så upplystes att landrogsstämman vid,
ströken B-C, var för guld för dikningen
ifråga och att samman ombyggt under
fem år.

38.

På intet vides förakt för dennes

sammantredet upplöst med tre bärna-
givande, tre nytt sammantred, osett
att bli pentasammantred, skulle kallas
på försättningsmannens expeditionen
i landbruksnämnden i Åkeri församling
den 11 Mars 1855 bl. 900.

Att det tid om som

I tjänsten

skickad till

försättningsman.

Den 11 Mars 1855, på landbruksnämnden, Åkeri.

Beskrivning: Andockad landbruksnämnden
Sida 100, försättningsman.

För den som säljs som inställd sig till sam-
mantredet.

§ 9.

Säljarna i förtaget hade under hand
delgivits kostnadsförteckningar och tagit
akt av utlåtnad, som hade utfärdats med bil. 6.

§ 10

Säljarna hade ingått församlingens
villor, att den eggnyttiga kostnadsför-
teckningsskyldigheten skulle gälla, bil. 5.

§ 11.

Att uttaga och förvara till förtaget
börande räkningar och handlingar och
att sammankalla säljarna för att se

Styrelsen utöfvs lantbruksskolan Ivar Johansen
 64, Åmmer, Väst.

2/13.

Som intet vidare förbättrings
 förändringar avseende.

Öst och tid men även
 i tjänsten
 beredning.
 förändringar.

5. Fur 1948. Bil. 1.

KUNGL. MAJ:TS BEFALLNINGSHAVANDE

I
SKARABORGS LÄN

LANDSKANSLIET

IIIM 4 55



Förordnande.

Lantbrukskonsulenten Erik Almlöf, Skara,
förordnas härmed att i laga ordning verkställa
ifrågavarande förrättning; och införs väntas bevis
om förordnandets emottagande.

Mariestad å landskansliet den 10 februari
1955.

På länsstyrelsens vägnar:

N. Karlberg
Nils Karlberg

Erik Christiansson
Erik Christiansson

LANTBRUKSNÄMNDEN
 I SKARABORGS LÄN
 27. JAN. 1955
 Diarie Nr. 1061

Insändes till vederbörande lantbruksnämnd
 SKARABORGS LÄNS
 LANDSKAP
 - 9 FEB 1955
 III M 4 55

Till Länsstyrelsen i Skaraborgs län.

Härmed anhålles om förordnande för behörig förrättningsman att handlägga syneförrättning enligt 10 kap. vattenlagen för torrläggning av ^{mig}_{oss} tillhörig mark inom Skaraborgs socken(-ner) av Skaraborgs län.

Förrättningen avser gemensamma avloppsstammar för fastigheterna Sk 2:10 och 2:11
 här uppgives så fullständigt som möjligt företags beskaffenhet (dikning, åreglering, sjösänkning, invallning e. d.), vidare

företags omfattning (areal som skall torrläggas, avlopps längd o. d.), om flottled, damm, järnväg, landsväg e. d. beröres m. m.

Närmaste järnvägsstation Väsa
 Meddelanden om förrättningen ställas till lantbrukaren Per Johanesson
Sk, Örnäs Väsa tel Örnäs 31
 titel, namn och fullständig adress samt telefon.

Sk, Örnäs Väsa den 26 jan 19 55

Sökandes namn: Per Johanesson för fastigheten Sk 2:10
 Fastighet:

» »
 » »

Förutom nämnda, sökandena tillhöriga fastigheter, väntas nedanstående ägare och fastigheter bliva berörda av företaget.

Icke sökandes namn:

Fastighet:

<i>Gustav Johansson stoll.</i>	ägare av fastigheten	<i>Sk 2:10</i>
<i>Anders Lars Waller.</i>	» » »	<i>Dangstorp 1:10</i>
<i>Värforsåttningen</i>	» » »	

Lantbruksnämnden får till förrättningsman föreslå:

Lantbrukskonsulent Erik Almlöf

Skara den 28 januari 1955.

På Lantbruksnämndens vägnar:

Rolf Eliasson
Rolf Eliasson

Bo Hjalmarsson
Bo Hjalmarsson

Förklaring.

Undertecknas förklarar sig med icke binden-
 till den svarsföretagning, som ovanför förklaring-
 ning och med tillhörande Sk i Örnens om
 av Rensborgs län och efter jag på förtä-
 gats utställning så att jämväl minna det
 av beaktande märker med denna förklaring
 och under rationellt.

Sk, Örnens län d. 4/3 1955
 för förtäglaten Sk 2¹⁰

Gustav Jakobsons ställe

pro. Erik Jakobson

Förstående förklaring utskickas:
 Skickad under.

F ö r t e c k n i n g

Över underrättelser rörande sammanträde för torrläggning av mark tillhörande Ek i Önums socken av Skaraborgs län hos lantbrukaren Sven Johansson Ek, Önum, Vara, fredagen den 4 mars 1955, kl. 10.00, denna dag utsända till:


Sven Johansson, Ek, Önum, Vara.

Gustav Jakobsson, Ek, Önum, Vara.

Godsägare John A. Waller, Rangeltorp, Vara.

Vägförvaltningen i Skaraborgs län, Mariestad.

Skara den 21 februari 1955.

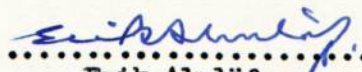
.....
Erik Almlöf
Förrättningsman.

Inlämnings- resp.
redovisningsnr

Fyller av postfunkt.

Mottagningsbevis

(Denna sida ifylles av försändelsens avsändare.)

~~XXX~~ rek ~~XXXXXX~~ från
gående ett försändelsens beskaffenhet avsänt

Skara den 21/2 1955
inlämningspostanstaltens namn

Herr Godsäg. John A. Waller

Rangeltorp, Vara

urans-
stförsökts-
tanvisnings-
tgiro- } belopp: kr öre

Med början längst till vänster skrives kronalet med bokstäver, omedel-
följt av ordet *kronor*; öretalet upprepas ej.)

Här må avsändaren göra anteckningar rörande försändelsens
öring o. d.

Utlever till laga synesammanträde
den 4/3-55.

För avstämpling vid
bevisets återsändande.

LANTBRUKSNÄMNDEN
I SKARABORGS LÄN

23 FEB. 1955

Dorje Nr



Återsändes till

Lantbruksnämnden

försändelsens avsändare

Box 224,

bostadsadress resp. postbox eller fack

Skara.

adresspostanstalt

Mottagningsbevis.

Härmed erkännes, att jag (—) mot-
denna dag

försändelse ~~betopp~~, vara
gitt på omstående sida angivna

utlåtne avgivits till postverket.

Åtta den 22. 2. 1905.

John W. Thorsen
adressat; adressats befyllmäktigade ombud

Obs! Detta bevis undertecknas av försändelsens adressat eller dennes befyllmäktigade ombud. Har adressaten själv under- tecknat beviset, underskrives detsamma icke av postfunktionär. Har försändelsen eller beloppet utkvitterats av ombud, skall även postfunktionären underskriva beviset. (Obs! Denna under- skrift göres under rubriken "Tjänsteanteckningar") Kan adressatens eller ombudets underskrift på beviset icke erhållas, skall, med angivande av orsaken därtill, beviset underskrivas av post- funktionären.

Tjänsteanteckningar
(verkställas endast då adressa- ten icke själv underskrivit beviset).
På omstående sida angivna

försändelse har denna dag veder-
belopp den

böriligen utkvitterats.



Adressatens
Adressatens ombuds underskrift

pa beviset har icke kunnat er-
hållas, undertecknas av

23. 7. 1905

Post-10 Nr

inlämnings- resp.
redovisningsnr

yllas av postfunkt.

Mottagningsbevis

(Denna sida ifylles av försändelsens avsändare.)

gående ~~box~~ rek
ett försändelsens beskaffenhet ~~box~~ avsänt från

Skara den 21/2 1955

inlämningspostanstaltens namn

Vägförvaltningen i Skaraborgs län

M a r i e s t a d

urans-
stförsökts-
tanvisnings-
tglo- } belopp: kr öre

d början längst till vänster skrives kronalet med bokstäver, omedel-
följt av ordet *kronor*; öretalet upprepas ej.)

Här må avsändaren göra anteckningar rörande försändelsens
öring o. d.

Kallelse till laga synesammanträde
den 4/3-55.

För avstämpling vid
bevisets återsändande.

LANTBRUKSNÄMNDEN
I SKARABORGS LÄN
24. FEB. 1955

Diarie Nr.

Återsändes till

Lantbruksnämnden

försändelsens avsändare

Box 224,

bostadsadress resp. postbox eller fack

S k a r a .

adresspostanstalt

Mottagningsbevis.

Härmed erkännes, att jag (vi) _____
den _____
mot- _____

försändelse _____, vara

vitto avgivits till postverket.

M. J. J. J.
den 20/12 1955

adressat; adressats befullmäktigade ombud

Obs! Detta bevis undertecknas av försändelsens adressat
eller dennes befullmäktigade ombud. Har adressaten själv under-
tecknat beviset, underskrives detsamma icke av postfunktionär.
Har försändelsen eller beloppet utkvitterats av ombud, skall
även postfunktionären underskriva beviset. (Obs! Denna under-
skrift göres under rubriken "Tjänsteanteckningar") Kan adressatens
ombudets underskrift på beviset icke erhållas, skall, med
angivande av orsaken därtill, beviset underskrivas av post-
funktionären.


Tjänsteanteckningar

(verkställas endast då adressa-
ten icke själv underskrivit
beviset).

På omstående sida angivna

försändelse _____ har _____
belopp _____ denna dag _____
veder- _____

böriligen utkvitterats.

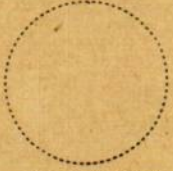

postfunktionärs underskrift
Adressatens
Adressatens ombuds underskrift

på beviset har icke kunnat er-
hållas, enas RABORTS LÄN

24 FEB. 1955

Diario Nr.

Inlämnings- resp.
redovisningsnr

yller av postfunkt.

Mottagningsbevis

(Denna sida ifylles av försändelsens avsändare.)

avskickande ~~rek~~ rek
ett försändelsens beskaffenhet avskick från

Skara den 21/2 1955
inlämningspostanstaltens namn

Herr Sven Johansson

Ek, Önum, Vara

urans-
förskotts-
anvisnings-
giro- } belopp: _____ kr _____ öre

d början längst till vänster skrives kronalet med bokstäver, ome-
part följt av ordet *kronor*; öretallet upprepas ej.)

Här må avsändaren göra anteckningar rörande försändelsens
föring o. d.

Kallelse till laga synesammanträde

den 4/3-55

För avstämpling vid
bevisets Återsändande.

LANTBRUKSNÄMNDEN

I SKARABORGS LÄN

23. FEB. 1955

Diarie Nr _____



Återsändes till

Lantbruksnämnden

försändelsens avsändare

Box 224,

bostadsadress resp. postbox eller fack

Skara.

adresspostanstalt

Mottagningsbevis.

Härmed erkännes, att jag (vi) _____
den _____
mot _____

försändelse _____
belopp _____
vård _____

utlåtande angivits till postverket.

den _____ 19 _____


Jean Johansson
adressat; adressats befyllmäktigade ombud

Obs! Detta bevis undertecknas av försändelsens adressat
eller dennes befyllmäktigade ombud. Har adressaten själv under-
tecknat beviset, underskrives detsamma icke av postfunktionär.
Har försändelsen eller beloppet utkvitterats av ombud, skall
den postfunktionären underskriva beviset. (Obs! Denna under-
skrift verkställles under rubriken "Tjänsteanteckningar".) Kan
försändelsens eller ombudets underskrift på beviset icke erhållas,
fall, med angivande av orsaken därtill, beviset icke underskrivas
av postfunktionären.

Tjänsteanteckningar
(verkställas endast då adressa-
ten icke själv underskrivit
beviset).

På omstående sida angivna
belopp _____
försändelse _____
har _____
den _____
vård _____

börigen utkvitterats.

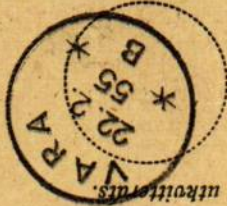

Adressatens
underskrift

Adressatens ombuds
underskrift

23. FEB. 1955
Diarie Nr.

lämnings- resp.
redovisningsnr

lles av postfunkt.

Mottagningsbevis

(Denna sida ifylles av försändelsens avsändare.)

skäende ~~XXX~~ rek ~~XXXX~~ från
ett försändelsens beskaffenhet avsänd

Skara den 21/2 1955

inlämningspostanstaltens namn

Herr Gustav Jakobsson

Ek, Önum, Vara

rans-
förskotts-
anvisnings-
giro- } belopp: --- kr --- öre

I början längst till vänster skrives kronalet med bokstäver, omedel-
följt av ordet kronor; öretallet upprepas ej.)

Här må avsändaren göra anteckningar rörande försändelsens
öring o. d.

llelse till laga synesanmanträde
3-55.

För avstämpling vid
bevisets återsändande.

ANTBRUKSNÄMNDEN
I SKARABORGSKA LÄN

1. MAR 1955

Diarie Nr



Återsändes till

Lantbruksnämnden

försändelsens avsändare

Box 224,

bostadsadress resp. postbox eller fack

S k a r a .

adresspostanstalt

Mottagningsbevis.

Härmed erkännes, att jag (vi) den denna dag mot-

agit på omstående sida angivna försändelse, vara

vittio avgivits till postverket.

Primm den *28/2* 19 *55*
Gustaf Fredrik
 adressat; adressats befyllmäktigade ombud

Obs! Detta bevis undertecknas av försändelsens adressat
 er dennes befyllmäktigade ombud. Har adressaten själv under-
 tecknat beviset, underskrives detsamma icke av postfunktionär.
 I försändelsen eller beloppet utkivitterats av ombud, skall
 en postfunktionären underskriva beviset. (Obs! Denna under-
 rit göres under rubriken "Tjänsteanteckningar".) Kan adressatens
 er ombudets underskrift på beviset icke erhållas, skall, med
 givande av orsaken därtill, beviset underskrivas av post-
 funktionären.

Tjänsteanteckningar

(Verkställas endast då adressa-
 ten icke själv underskrivit
 beviset).

På omstående sida angivna

försändelse har denna dag veder-

börigen utkivitterats.



postfunktionärs underskrift
 Adressatens
 Adressatens ombuds underskrift

på beviset. *Antarktis*
 Antarktis

- 1 MAR 1955

Diarie Nr

K u n g ö r e l s e .

För torrläggning av vattenskadade marker tillhörande Ek i Önums socken av Skaraborgs län kommer syneförrättning enligt vattenlagen att handläggas vid sammanträde hos Sven Johansson, Ek, Önum, Vara, fredagen den 4 mars 1955, kl 10.00, då vederbörande sakägare hava att tillstädeskomma för utförande av sin talan.

Av förrättningen torde följande fastigheter bliva berörda:

Önums socken.


Ek 2:10 och 2:11

Rangeltorp 1:1

Vägförvaltningen i Skaraborgs län.

Skara den 21 februari 1955.

I tjänsten:

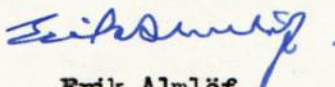

Erik Almlöf
Förrättningsman.

FULLMAKT

för var Broder Erik Jakobsson eller den, han i sitt ställe sätter
att vid syneförrättning enligt vattenlagen för torrläggning av mark till-
hörande Ek
i Onums socken av Åreborgs län
ä våra vägnar föra talan samt ingå förening och göra yrkande, som i 10 kap.
58 § vattenlagen omförmäles, ävensom att träffa överenskommelse om bl.a.
fördelning av kostnaderna för företaget. Ombudets laga åtgärder godkännas.

Onum den 8-3 1955
x) För Gustaf Jakobssons sterbhus

Gunnild Melander Ellen Jakobsson

Bevittnas:

Ann EklundSamuel Eklund

Stenbladet utgöres av sysskonen Erik Jakobsson, Ellen Jakobsson,
fru Gunnild Melander & Jakobsson samt fröken Jakobsson boende i Kanada
förstaplan avled d 8/2 1955 sedan för att vingen
K. 4. Antiforsstyrelsens formulär K. 92 b.
1955, 5000.

LANTBRUKSNÄMNDEN

I

SKARABORGS LÄN

SKARA

Tel. 13140 (växel)

Postgiro nr 68815

Dnr

Till Vägförvaltningen i Skaraborgs län,
Mariestad.


Ang. fördjupning av vägtrumma under allmänna landsvägen Långjum - Rangeltorp
inom fastigheten Ek 2:11, ägare Sven Johansson, Önums socken.

I slutet av februari månad 1955 kommer undertecknad att hålla sammanträde
jämlikt bestämmelserna i 7 kap. vattenlagen för torrläggning av ägor till
Ek 2:11 m.fl. fastigheter.


Då företaget är av mindre omfattning är avsikten att endast hålla ett
sammanträde på platsen varför jag härmed jämlikt bestämmelserna i 10 kap. 52 §
vattenlagen hemställer om Vägförvaltningens yttrande beträffande rubricerade
avloppstrumma.

Trumman är av sten och av yngre datum och avsevärt för grund, varför
undertecknad vördsamt föreslår att kostnaden för nytt vattengenomlopp vid
sidan av gamla trumman jämte dagvattenbrunn nedströms vägen bekostas av väg-
förvaltningen.

Skara den 31 januari 1955.

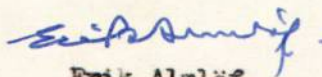
Erik Almlöf
Förrättningsman.

Förslag till fördjupning av vägtrumma under
allmänna landsvägen Långjum - Rangeltorp
inom fastigheten Ek 2:11 i Önums socken
av Skaraborgs län.

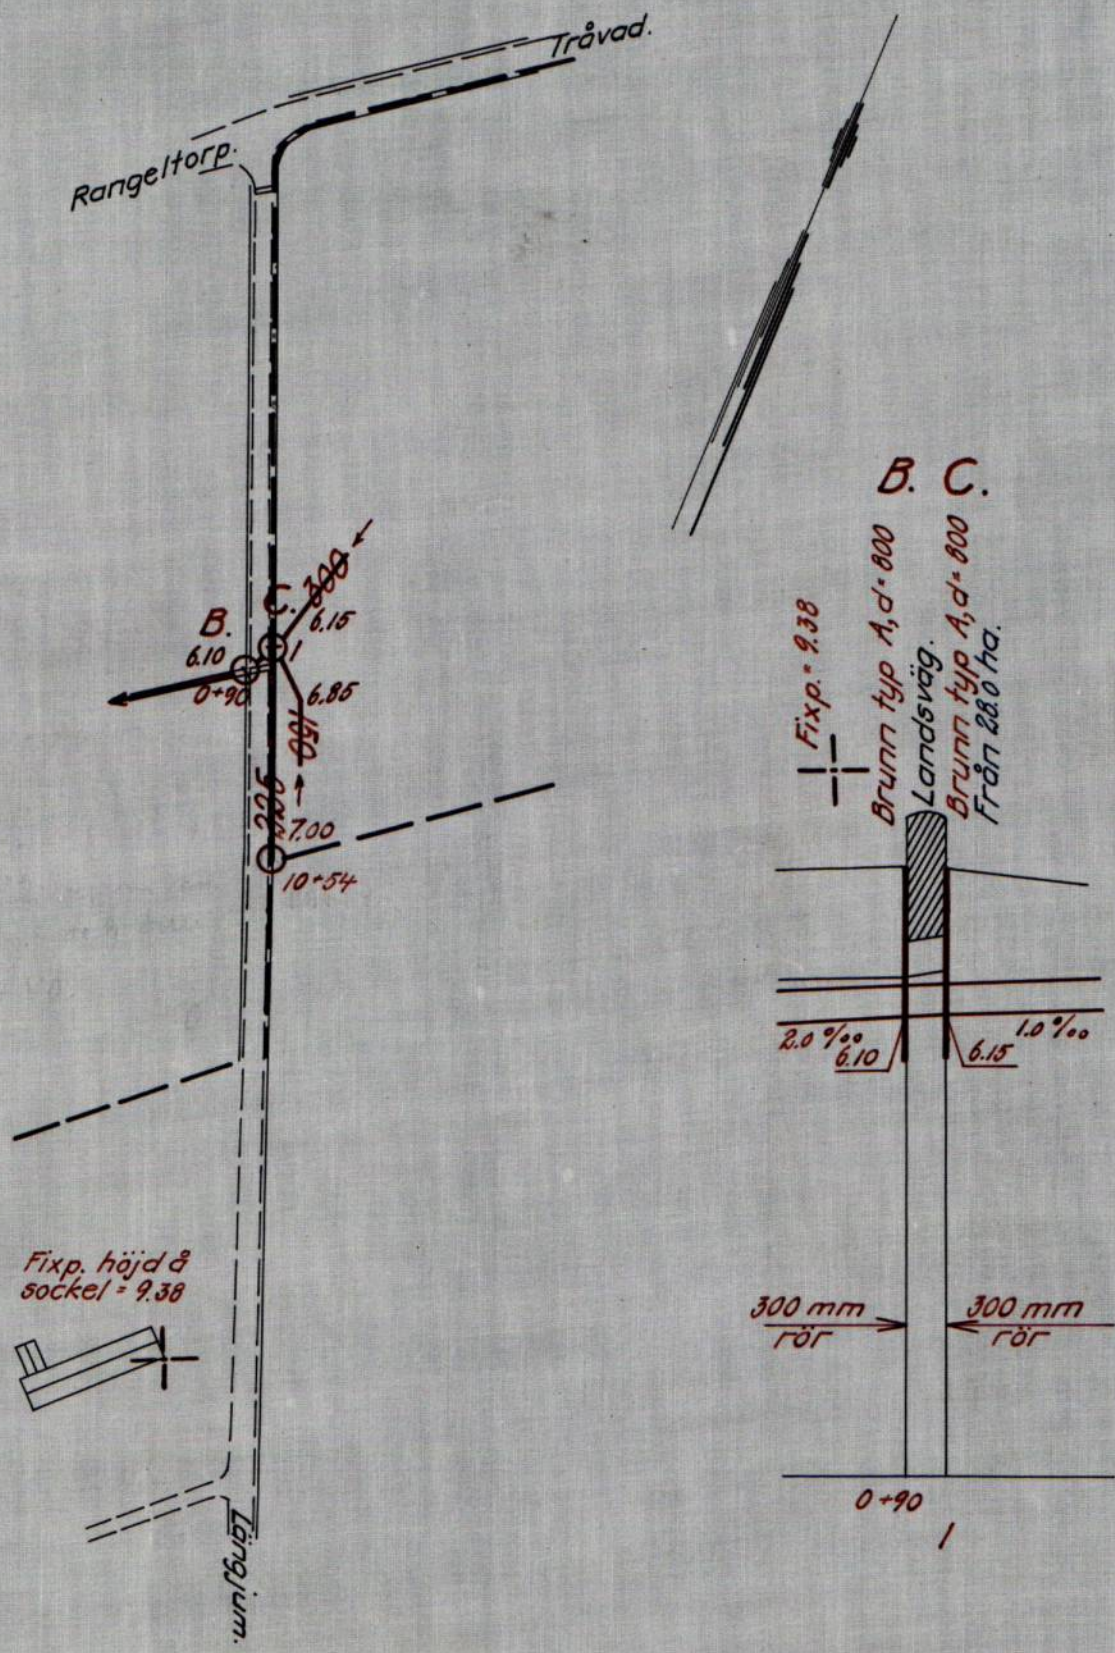

Längdskala 1:2000

Höjdskala 1:100

Skara i januari 1955.

Bertil Ekroog.
Lantbruksinstruktör.

14.
VÄG- OCH VATTENBYGGNADSVÄRKET


VÄGFÖRVALTNINGEN I SKARABORGS LÄN

Postadress MARIESTAD Telefonadress

Namnansrop "Länsstyrelsen"

Datum

12.2.55

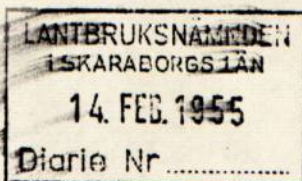

Lantbruksnämnden i Skaraborgs län
Skara

Eder beteckning

Edert meddelande av den

Vår beteckning

510-43/55

Ärende


M/GJ


Ang. vägtrumma under allmänna vägen Långjum-Rangeltorp å fastigheten Ek 2:11 i Örums socken.

Vägförvaltningen har granskat Edert förslag till omläggning av rubr. trumma med tillhörande brunn. Denna kommer att omläggas av vägförvaltningen och arbetet ombesörjes av vägmästaren i Vara vägmästareområde, vilken i god tid bör underrättas om lämplig tidpunkt för arbetenas utförande.

Den längs allmänna vägen föreslagna halvtäckta ledningen förutsättes minska höjdskillnaden mellan dikesbotten och vägbanan.

VÄGFÖRVALTNINGEN I SKARABORGS LÄN

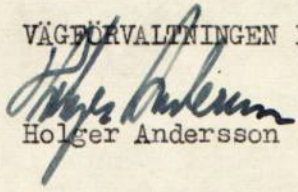
Holger Andersson

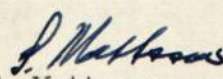
/S. Mattsson

14 a.

VÄG- OCH VATTENBYGGNADSVÄRKET


VÄGFÖRVALTNINGEN I SKARABORGS LÄN

Postadress MARIESTAD Telefonadress

Namnansrop "Länsstyrelsen"

Datum

14.3.55

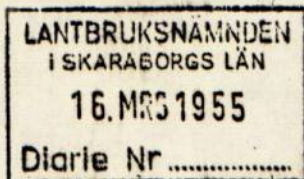

Lantbruksnämnden i Skaraborgs län
Skara

Eder beteckning

Edert meddelande av den

Vår beteckning

11.3.55

1306-43/55


Ärende

M/SH

Ang. torrläggning av mark tillhörande Ek i Önums socken.

Med anledning av översänt utlåtande får vägförvaltning-
en meddela att det synes lämpligt att dikessträckan
C+10+54 lägges i vägdiket så att diket kan igenfyllas.
Kostnadsökningen 150:- kr bestrides av vägförvaltning-
en.

VÄGFÖRVALTNINGEN I SKARABORGS LÄN

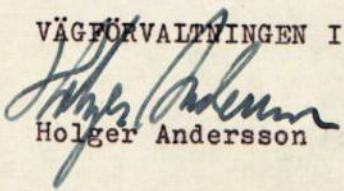
Holger Andersson


/S. Mattsson


KOSTNADSFÖRSLAG

Läge	Längd m	Arbete, material e. d.	Antal	å-pris kr.	Kostnad kronor	Summa kronor
<u>Sträckan A - B</u>						
0 - + 90	90	300 mm rör med frakt m	90	5,65	508,50	
"- "-		Grävn., lägg. och återfyllnad m	90	2,00	180:-	
0		Dikesöka st	1	10:-	10:-	
		Diverse och oförutsett			101,50	800:-
<u>Sträckan B - C</u>						
Ny trumma å sträckan B - C jämte brunn nedströms vägen utföres och bekostas av vägförvaltningen.						
<u>Sträckan C - D.</u>						
1 - 5 + 37	437	300 mm rör med frakt m	437	5,65	2.469,05	
"- "-		Grävn., lägg. och återfyllnad m	437	3,00	1.311:-	
1+00,1+60,3+98 5+37		Dagv.br.typ A d = 800 mm st	4	1,00	400:-	
		Diverse och oförutsett			219,95	4.400:-
<u>Sträckan D - E.</u>						
5+37 - 6+67	130	250 mm rör med frakt m	130	3,85	500,50	
"- "-		Grävn., lägg. och återfyllnad m	130	2,80	364:-	
6 + 67		Dagv. br. typ Ad = 600 mm st	1	90	90:-	
		Diverse och oförutsett			95,50	1.050:-
<u>Sträckan E - F.</u>						
6+67 - 8+3	136	225 mm rör med frakt m	136	3,50	476:-	
"- "-		Grävn.,lägg. och återfyllnad m	136	2,60	353,60	
8 + 3		Dagv.br. typ A d = 600 mm st	1	85	85:-	
		Diverse och oförutsett			85,40	1.000:-
<u>Sträckan F - G.</u>						
8+3 - 9+29	126	100 mm rör med frakt m	126	1,37	172,62	
"- "-		Grävn., lägg. och återfyllnad m	126	1,50	189:-	
9 + 29		Dagv. br. typ A d = 450 mm st	1	80	80:-	
		Diverse och oförutsett			58,38	500:-
<u>Sträckan F - F^I - F^{II}</u>						
50 - + 64	64	150 mm rör med frakt m	64	2,30	147,20	
50+64-51+84	120	125 mm " " " m	120	1,90	228:-	
50 - 51 + 84		Grävn.,lägg. och återf. m	184	1,60	294,40	
50+64,51+24,51+84		Dagv.br. typ A d = 450 mm st	3	80	240:-	
		Diverse och oförutsett			90,40	1.000:-
<u>Sträckan E - E^I - E^{II}</u>						
40 - 41 + 8	108	150 mm rör med frakt m	108	2,30	248,40	
41+8-42+28	120	100 " " " " m	120	1,37	164,40	
40 - 42 +28		Grävn., lägg. och återf. m	228	1,60	364,80	
					Transport	8.750:-


Erik Almlöf
förrättningsman

17.

VÄRDERINGSLÄNGD

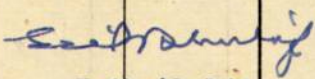Fastighet och ägare Ägobeskrivning	Ägo- figur- nr	Förbättrad mark		Värde pr ha		Båtnad	
		åker, tomt	annan	före	efter	pr ha	pr ägofigur
		hektar	hektar	kronor	kronor	kronor	kronor
<u>Önums socken</u>							
<u>Ek 2:11</u>							
Sven Johansson							
<u>Alstringsbåtnad</u>							
Åker	1	3,80		1.080	1.800	720	2.736
"	2	0,80		990	"	810	648
"	3	0,60		990	"	810	486
"	4	0,55		990	"	810	445
"	5	3,00		630	"	1.170	3.510
"	6	1,22		630	"	1.170	1.427
"	7	2,70		360	"	1.440	3.888
Tomt	8	0.40		2.200	4.000	1.800	720
Brukningsbåtnad							3.500
Summa		13,07					17.360
<u>Ek 2:10.</u>							
Gustaf Jakobsson							
<u>Alstringsbåtnad</u>							
Åker	9	2,80		720	1.800	1.080	3.024
"	10	3,30		900	"	900	2.970
"	11	1,40		900	"	900	1.260
"	12	1,00		1.080	"	720	720
"	13	3,94		1.260	"	540	2.128
"	14	1,00		1.350	"	450	450
Brukningsbåtnad.							300
Summa		13.44					10.852
Hela företaget		26.51					28.212
Skara den 11/3 1955.							
							
Erik Almlöf förrättningsman							

KOSTNADSFÖRDELNINGSLÄNGD

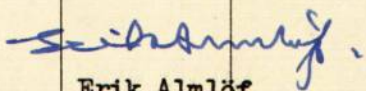Fastighet Ägare m. m.	Säk. o. likst. = S	B åtnad	Fastighets andel i			Samfällighets andel i gemensamma kostnader
			för särskild av- delning beräknad kostnad	för samfällig- heten beräknad kostnad	samfällig- hetens verkliga kostnad	
			kronor	kronor	procent	
1	2	3	4	5	6	7
<u>Önums socken</u>						
Ek 2:11						
Sven Johansson	S	17.360	-	7.378	62	-
Ek 2:10						
Gustaf Jakobsson 5/6	S	10.852	-	4.522	38	-
<u>Summa</u>		28.212		11.900	100.000	
Skara den 11/3 1955.						
 Erik Almlöf förrättningsman						

F ö r b i n d e l s e .

Undertecknad, ägare av Rangeltorp 1:1 i Önums socken av Skaraborgs län ,
yrkar härmed på att avloppet, sträckan A - B, i Eks dikningsföretag av år 1955,
inom mina ägor utföres som heltäckt avlopp, varvid jag förbinder mig att till
dikningsföretaget erlægga en ersättning av Trehundra (300:-) kronor.

Rangeltorp, Vara den 4 mars 1955.

Till Rangeltorp 1:1 m. H.
Johan H. Weller
/h. Weller

Undertecknad innehar ett visst fullmakt
för min fader Johan H. Weller på grund av
hans bländhet. Han förväntar sig inget fäst-
hete ut. beviljande den 26/2-55 med till-
fröde den 1 april 1955.

Johan H. Weller

Överenskommelse

Undertecknade, delägare i Eks dikningsföretag av år 1955 i Önums socken av Skaraborgs län, överenskomme^a härmed, att den kostnadsfördelningslängd rörande företaget, som upprättats av förrättningsmännen, skall gälla som fördelningsgrund för företagets utförande och underhåll.

Skara den 11/3 1955.

För Ek 2:10,

" Ek 2:11,

Gustav Jakobssons sterbhus
.....

Gustav Jakobssons sterbhus

Sven Johansson
.....

Sven Johansson

Erik Almlöf

Bevittnas:

Erik Almlöf

Erik Almlöf

Utlåtande vid syneförrättning enligt
vattenlagen för torrläggning av mark till-
hörande Ek i Önums socken, Ryda kommun
av Skaraborgs län.

Ifrågavarande företag, som avser fördjupning och igenläggning med rör av vissa avlopp genom och från vattenskadade marker, belägna 8 km söder om Önums kyrka inom sektion n:r 1 av nederbördsområde n:r 142, i och för ernående av bättre torrläggning och ökad alstringsförmåga, är enligt bestämmelserna i 7 kap. vattenlagen att anse såsom **dikning**. Belägenheten framgår av omstående översiktskarta, där torrläggningsområdet utmärkts med gul färg och vattensamlingsområdets gränser med blå linjer.

Över till uppgrävning ifrågasatta avloppssträckor hava profil- och sektionsritningar upprättats utvisande förhållandena vid undersökningstillfället, varjämte de härav beroende vattenskadade markerna avfattats å nivåkarta. Å denna karta äro de till uppgrävning avsedda avloppssträckorna utmärkta med röda linjer och de röda bokstäverna A - B - C - D - E - F - G för huvudavlopp och C - C^I, D - D^I, D - D^{II} - D^{III}, E - E^I - E^{II} och F - F^I - F^{II} för sidodiken härtill. Enkel röd linje betecknar härvid att avloppen skall göras täckta. Avloppens blivande dimensioner hava å profil- och sektionsritningarna utmärkts med rött.

Vattensamlingsområdet för de olika avloppssträckorna har uttagits å generalstabens karta och delvis uppgåtts å marken. Storleken har med blått angivits å profilritningarna. Den största till avrinning kommande vattenmängden har i fråga om avlopp för flöden antagits komma att uppgå till 2,0 liter pr sekund och hektar.

På grundval av de sålunda uträknade vattenmängderna hava avloppen dimensionerats för möjliggörande av torrläggning till 1,2 meters djup av all härav beroende mark, tillhörig sökanden och den, som sig med sökanden förenat.

Den mark, för vilken dikningen medför båtnad, och som alltså skall ingå i företaget, finnes inritad på kartan över området.

För utrönande av den genom företaget uppkommande båtnaden har förrättningsmannen efter i 7 kap. 22 § vattenlagen stadgade grunder verkställt uppskattning, vars resultat i detalj föreligger i den bilagda värderingslängden.

Den å kartan avfattade och enligt förenämnda längd förbättrade marken skall utgöra en samfällighet. Av det bilagda kostnadsförslaget framgår, vilka arbeten, som skola utföras av samfälligheten, och av kostnadsfördelningslängden, vilka fastigheter och ägofigurer, som hava del däri. Skäl till uppdelning av samfälligheten i olika avdelningar förefinnes ej.

Kostnaderna för företags utrönande skola inom samfälligheten fördelas på delägarna i mån av båtnaden för vars och ens mark. Den å lunda uträknade deltagningsskyldigheten finnes för varje fastighet angiven i kolumn 6 av kostnadsfördelningslängden, där den är uttryckt i procent av samfällighetens totalkostnad. I kolumn 5 är det häremot svarande beräknade kostnadsbeloppet angivet.

Ägaren till Rangeltorp 1¹ har enligt bil. ... yrkat på att dikessträckan A - B utföras som heltäckt avlopp och med anledning därav erbjudit sig att till företaget betala ett belopp av 300 kronor vilket godkännes.

Kostnaderna för avloppens underhåll skola fördelas efter samma grunder, som för färdigställandet ägivits.

x/ Trumman under allmänna landsvägen Långjum - Rangeltorp vidpunkt B - C fördjupas och omlägges på Vägförvaltningens i Skaraborgs län bekostnad. Någon deltagningsskyldighet i framtida underhållet av trumman skall ej åvila företaget.

Andra skador, somtill äventyrs kunna under arbetstiden av företaget orsakas, skola jämväl till fulla värdet ersättas, därest någon sakägare hos styrelsen framställer yrkande härom inom ett år efter företagets färdigställande. Sådan skada skall då utan dröjsmål genom styrelsens försorg uppskattas av sakkunnig person och därefter omedelbart ersättas. I brist på åsämjande vid val av värderingsman skall uppskattningen verkställas av inom länet tjänstgörande lantbrukskonsulent eller den, han i sitt ställe sätter.

Avgift, varom förmäles i 11 kap. 95 § vattenlagen, skulle understiga femtio kronor och behöver förty ej erläggas.
x/ Om Vägförvaltningen så önskar, lägges dikessträckan C-10+54 i vägdiket, i vilket fall erfordras brunn vid 10+54 och minst 225 mm:s rör. Kostnadsökningen härför, 150:- kronor, bestrides i så fall av Vägförvaltningen. Vägdiket kan där-
efter igenfyllas.


Kostnaderna för syneförrättningen skola, sedan företaget kommit till stånd, fördelas på delägarna efter samma grunder, som för grävningskostnaderna angivits, men förskjutas nu av sökandena och med dem jämnställda.

-
- Jämlikt föreskrifterna i 10 kap. 62 § vattenlagen får ^{förrättningsmännen} ~~syne~~männen i fråga om företaget ytterligare bestämma:
- att det skall, därest sökandena önska fullfölja detsamma, utföras i fullständig överensstämmelse med bestämmelserna i detta utlåtande med därtill hörande ritningar och handlingar;
- att ur öppet avlopp uppschaktad jord och sten skall läggas minst 0,6 meter från avloppets kanter och med en lutning mot dessa, icke överstigande 1:1, varjämte nödiga öppningar för ytvattnets framläppande genom upplagen skola anordnas;
- att till rörledningar och rörtrummor skola användas rör, som uppfylla gällande standardfordringar;
- att under arbetstiden vatten ej får uppdämmas eller påsläppas på sätt att skada uppstår;
- att rörbrott, ras eller förskjutningar, som till äventyrs inträffa, omedelbart skola avhjälpas och nödiga släntförändringar eller förstärkningsåtgärder vidtagas;
- att arbetena för företagets utförande böra genom entreprenad överlåtas på härför skickad person, varvid särskild entreprenadsumma för varje samfällighet ^{är} ~~skall~~ fastställas;
- att arbetena må begynna så snart detta utlåtande vunnit laga kraft, samt böra vara bragda till slut före utgången av år 1960;
- att företaget skall anses fullbordat, när det avsynats och godkänts av inom länet tjänstgörande lantbrukskonsulent samt
- att det skall benämnas "Eks dikningsföretag i Önums socken av år 1955".
-

Talan mot förrättningen och detta utlåtande må föras vid Västerbygdens vattendomstol, adress Vänersborg, till vilken besvären med iakttagande av bestämmelserna i 11 kap. 85 § vattenlagen skola vara ingivna inom sextio dagar från nedanstående datum.

Skara den 11 mars 1955.

I tjänsten:

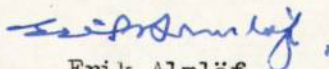

Erik Almlöf
förrättningsman

3

Arbetsbeskrivning

Innan arbetet påbörjas skall renstakning, utpålning och avvägning med ledning av förslaget genom sakkunnig person verkställas.

Vid arbetets utförande iakttages:

att förekommande dikeskrökar ej få göras skarpa, utan böra i möjligaste mån uträtas eller avrundas,

att där dike går i rågång, bör grävningen så verkställas, att rågången och dike-
kets mittlinje komma att sammanfalla,

att förefintliga gränsmärken ej må genom arbetet rubbas eller döljas, såvida
icke dessförinnan genom vederbörlig lantmätarens försorg nya märken blivit
utsatta,

att sidostammar och övriga täckdiken, som skola anslutas till brunnarna böra
kopplas samtidigt som brunnarna sättas, vilket betydligt underlättar arbe-
tet vid den fortsatta täckdikningen. Det är därför önskvärt att täckdik-
ningsplan finnes upprättad,

att alla in- och utgående ledningar måste anslutas till brunnarna genom betong-
rör,

att rörledning ej får täckas innan läggningen blivit genom lantbruksnämndens
dikningsavdelning kontrollerad, såvida densamma utföres av annan än lantbruks-
nämndens täckdikningsförman, vilken ej är entreprenör,

att huvudfixpunkt för höjdbestämmningen är: kors + i grundsten ladugård i Ek 2¹⁰
ägor,

att räkenskaperna måste föras mycket noggrant så att vid slutavsyning fördelning
av kostnaderna blir möjlig.

Skara den 11/3 1955.

I tjänsten:



Erik Almlöf
Lantbrukskonsulent.

Typritningar


Brunnar

Lock av betong, botten av betong el stensättning
Alla kopplingar i brunnar utföres med betongrör


Blod

typ A

d = 0.3 - 0.6 m

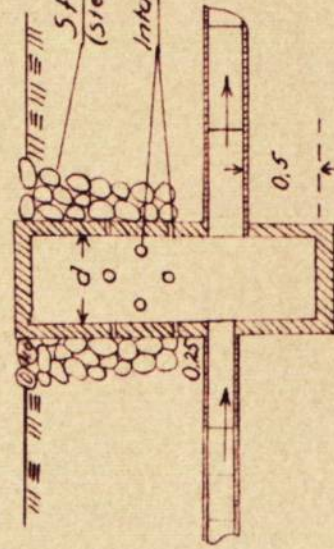


typ B

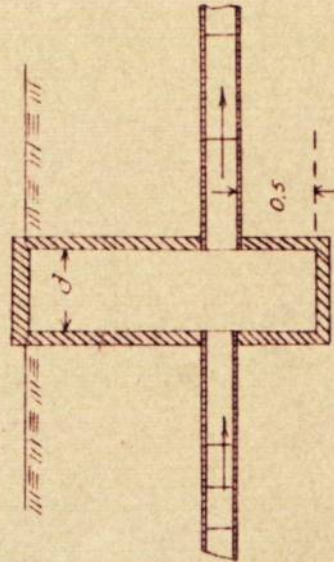


typ D och Da


D helt lock, Da lock med hål

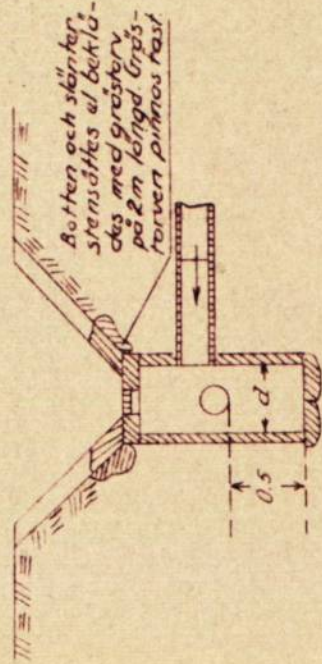


typ C

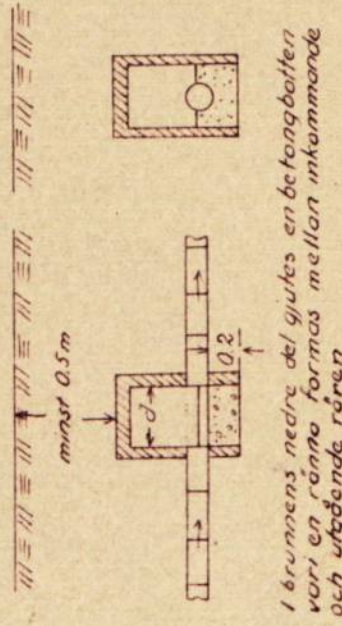


typ E

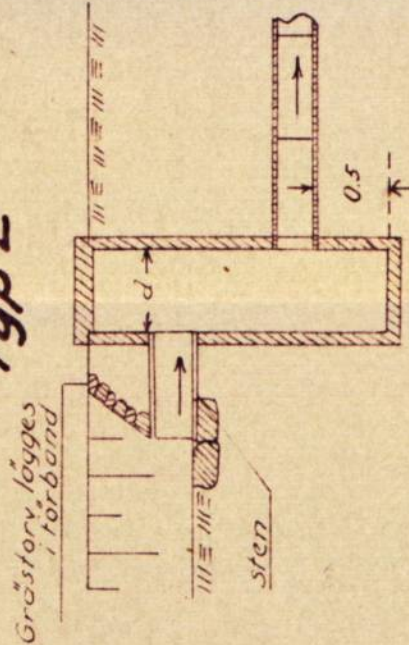

typ F

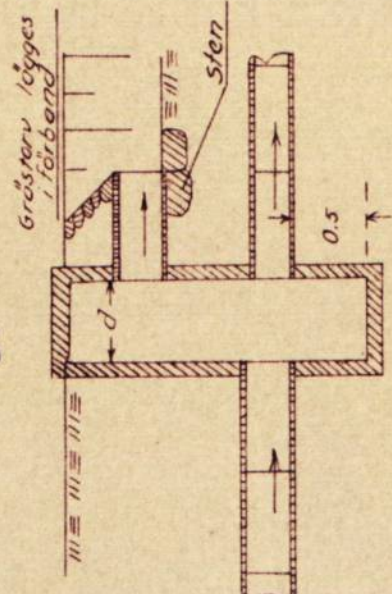


Detaljritning för lock med hål

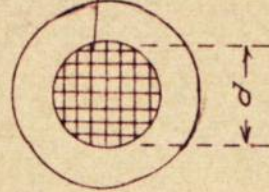



d = 0.2 m för 0.45 m brunn
d = 0.3 m " 0.60 " "
d = 0.5 m " 0.90 " "

Betonggjutning vid rörtlopp under flödesdike

typ A

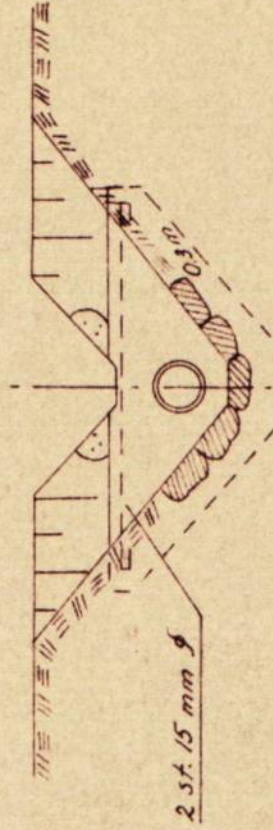

typ A Rörledningsöga typ B

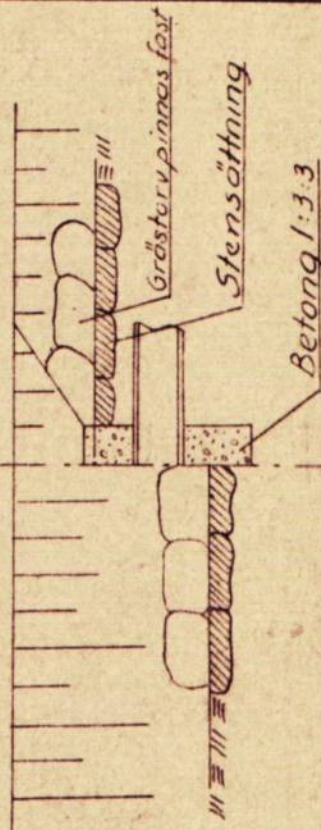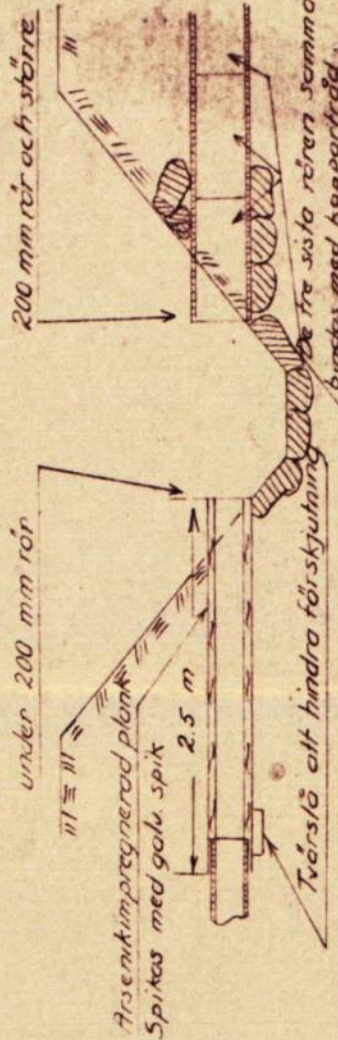

socken(-nar) av
upprättat år(-en)
Original
Kopla

(Namn)
(Titel)

Antal rlin. st. Arkivnummer