

Förslag i 3 blad
till dikning inom

Eljaröd, Tjörneröd, Tjörnerödsmölla och Kvighusa

i Eljaröds socken, Kristianstads län;
upprättat vid syneförrättning enligt vattenlagen
år 1939 av


Wimart-Lönnström

Statens lantbruksingenjör.

Registernummer.

Eljaröds socken

A	Eljaröd	{6', 8', 9', 10', 12'}
B	"	{13', 16', 17', 23'}
C	Tjörneröd	{1'}
	"	{2'}
	Tjörnerödsmölla	{1'}
	"	{2'}
D	Kvighusa	{1'}
E	"	

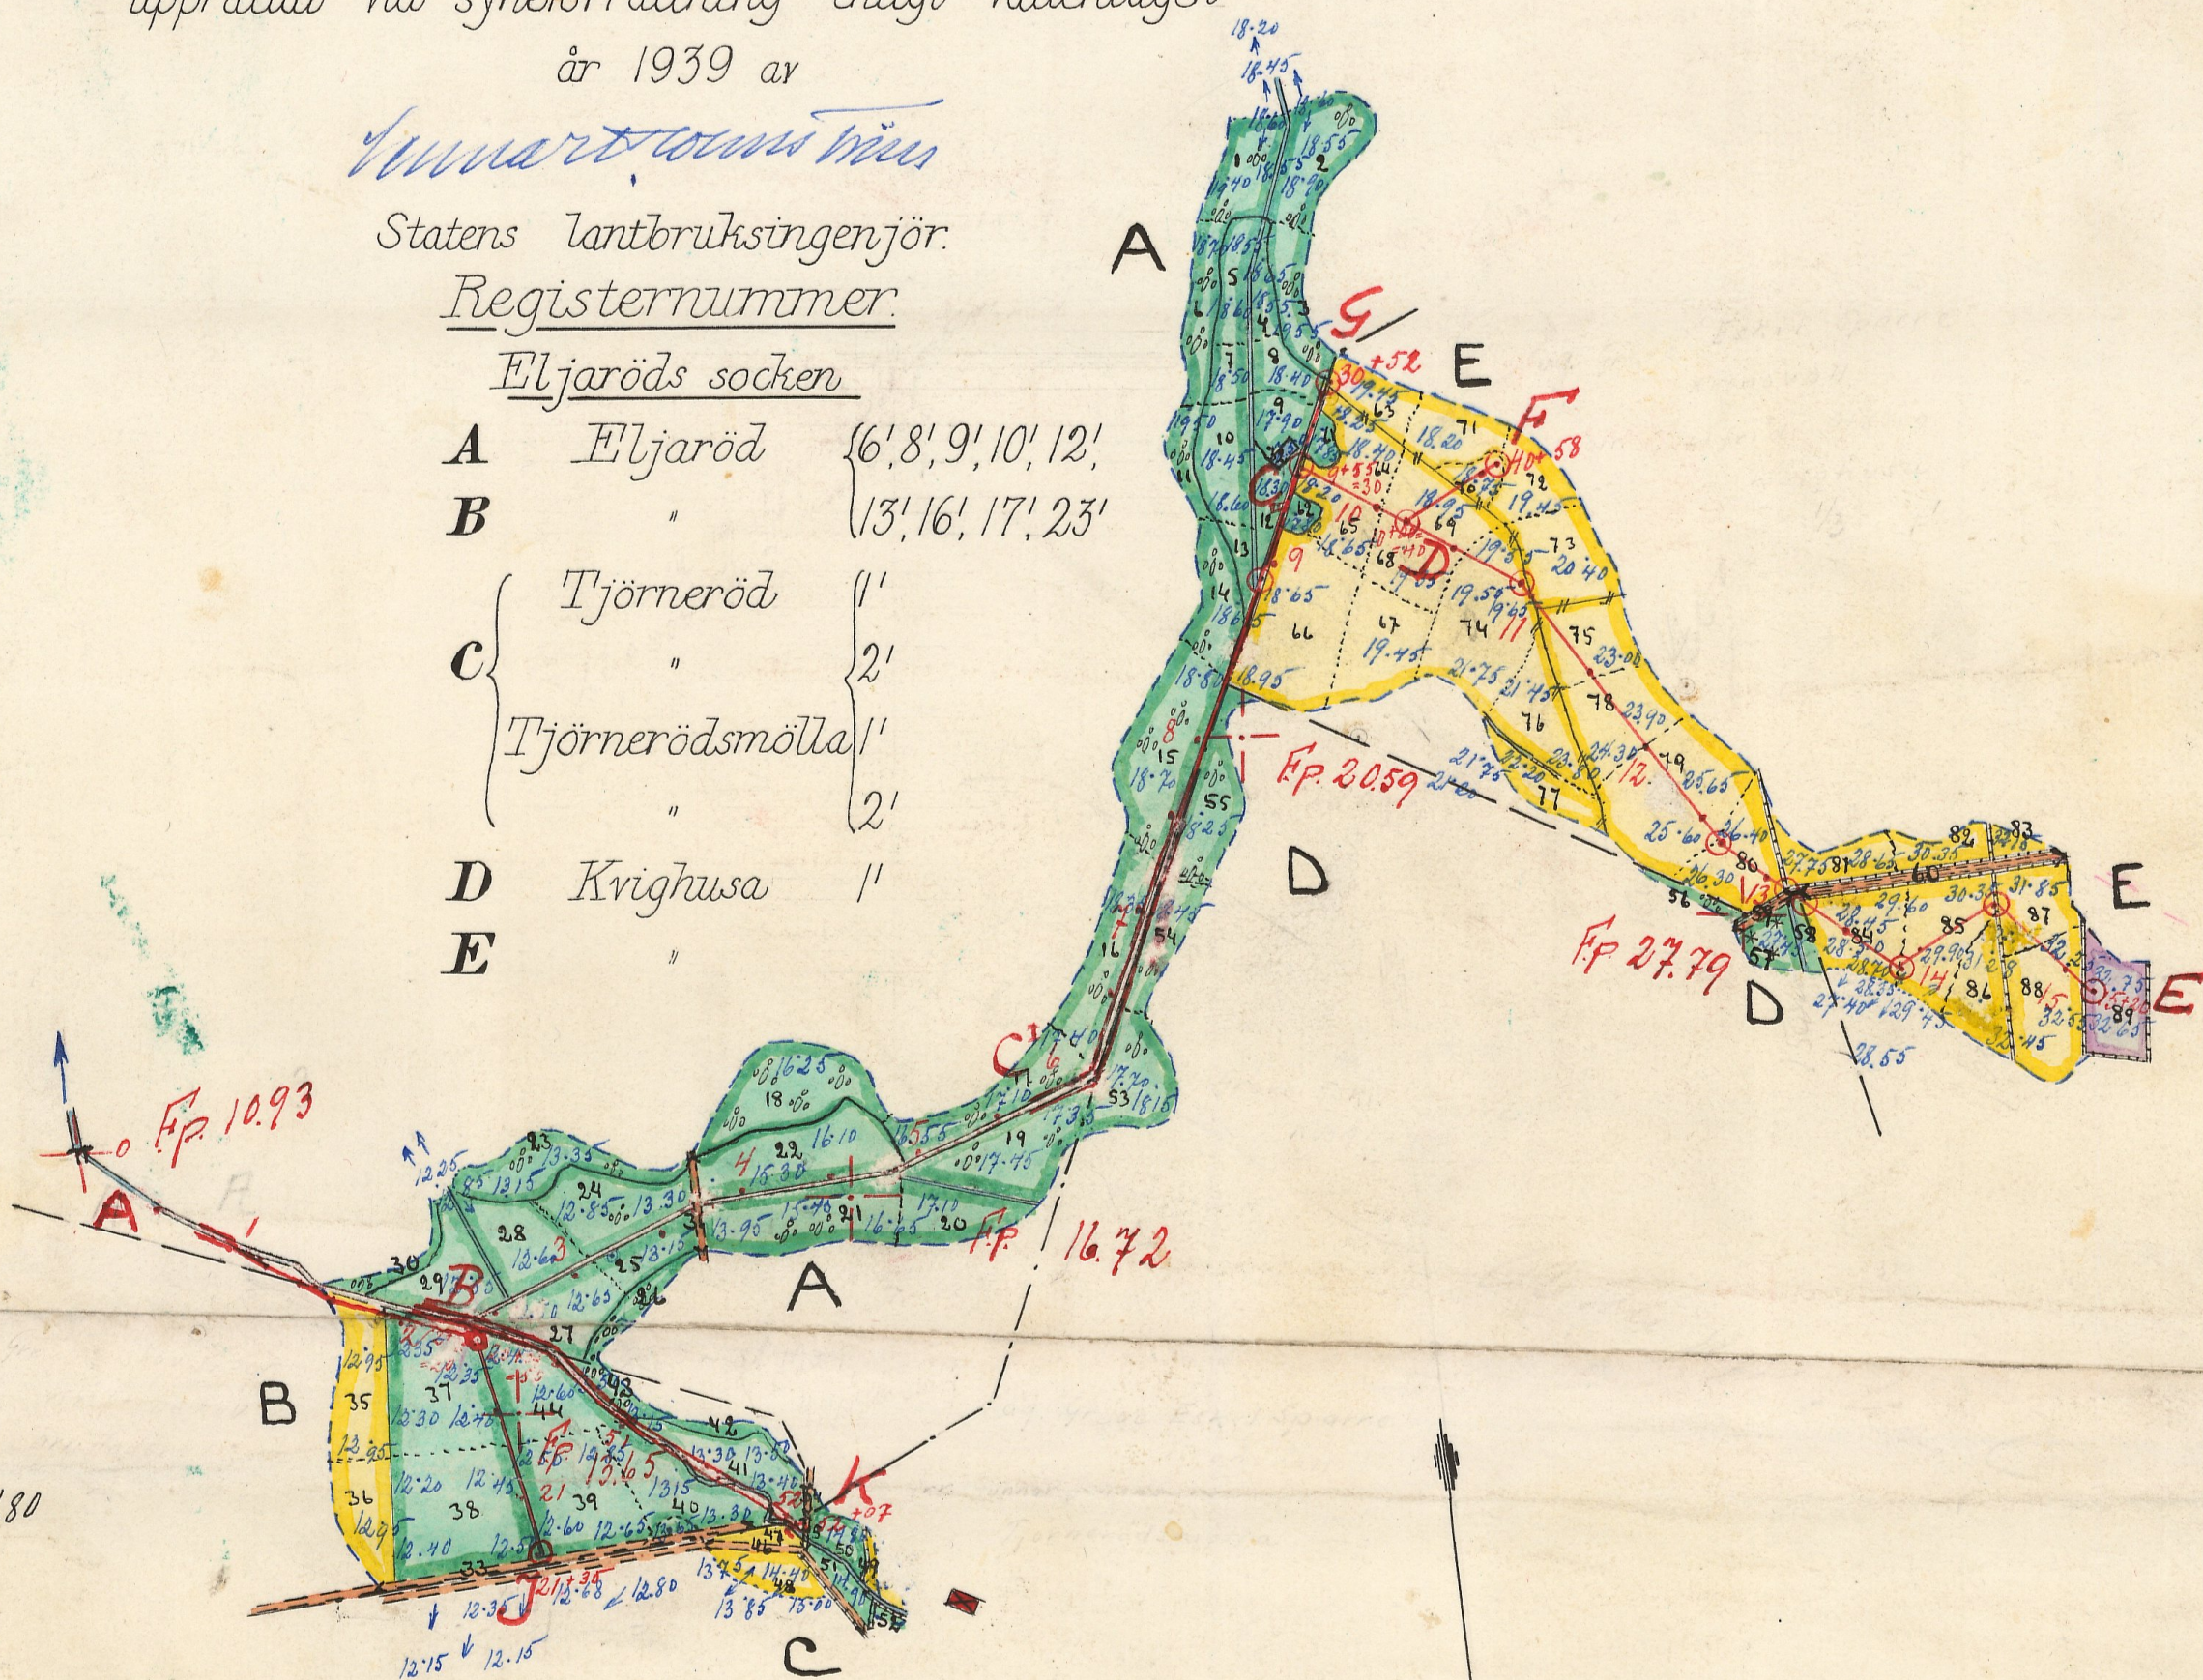


NITR.Nr 001



Skala = 1:4000

L 3-1006


år 1110 Kristianstad 3 rit

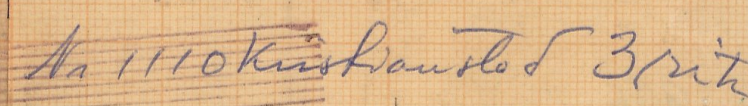


Förslag till dikesöga vid p. 7+50 och p. 60.

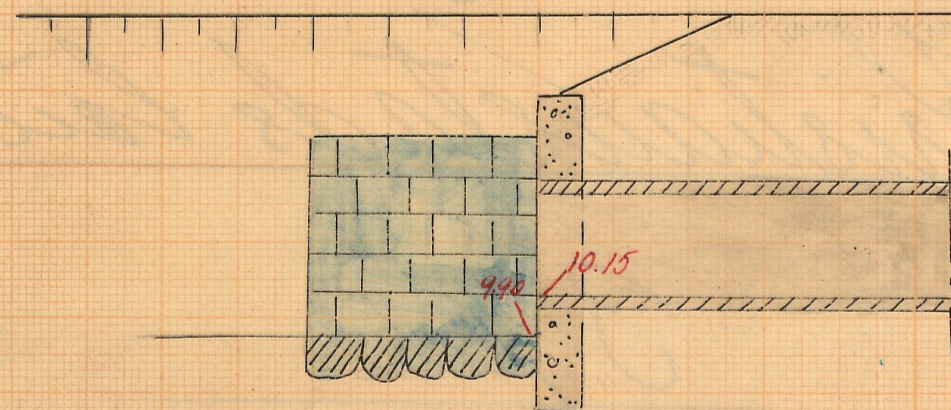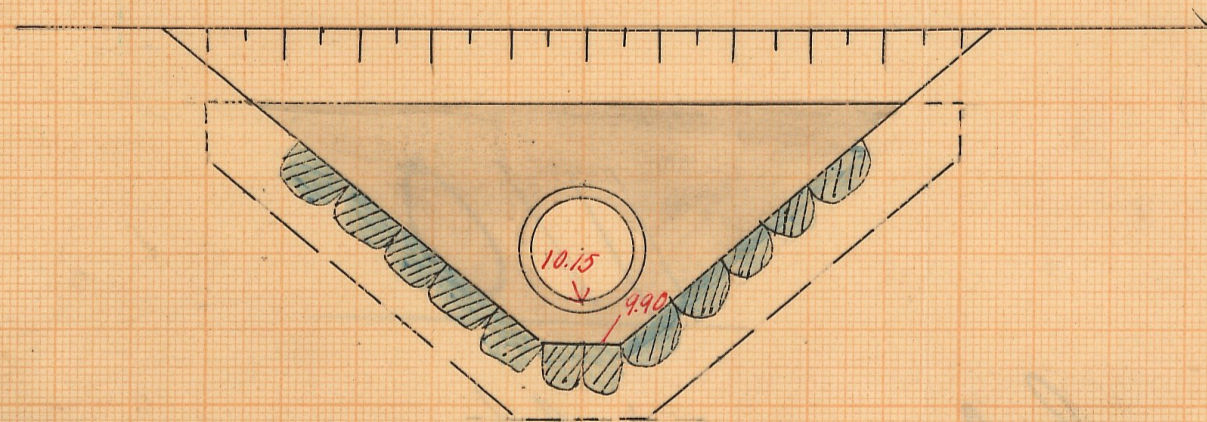

Förslag till intagningsbrunn.

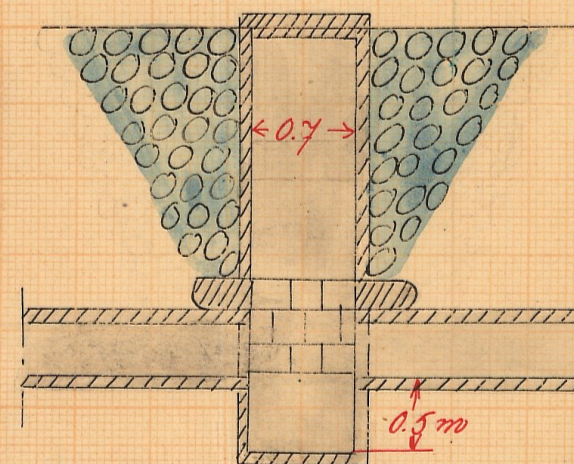

Vid p. 2+36.

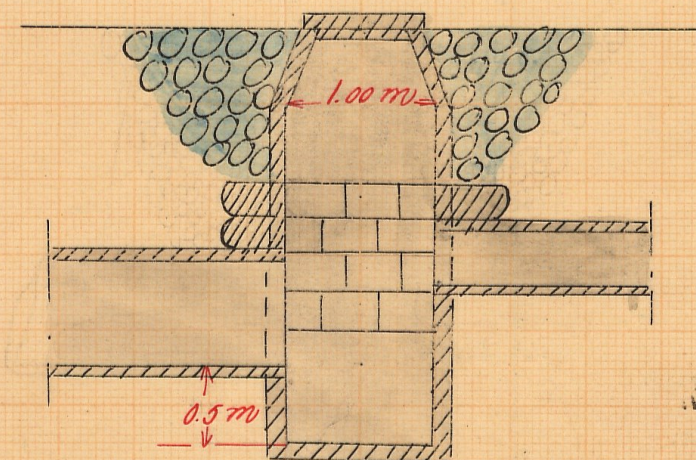

NTN.Nr 003

3*1006

Ar 1110 Kristianst 3 ritn

7223

DIARIE Nr

2794

K. LANTBRUKSSTYRELSEN

3 FEB. 1943

L

3*1006

Kungl. Lantbruksstyrelsens
Kulturtekniska byrås arkiv

Originalhandlingar

rörande

Eljaröd - Kvighusa

dikningsföretag I och II

1939.

N. O 88/89

Nederbördsområde n:o 88/89.

ORIGINALHANDLINGAR

rörande

torrläggning av mark till Eljaröd, Tjörneröd, Tjörneröds-
mölla och Kvighusa i Eljaröds socken av Kristianstads
län; upprättade vid syneförrättning år 1939 av

Sven Artursson

Statens lantbruksingenjör.

Handlingarna innehålla förutom titelblad trettioåtta (38)
skrivna och paginerade sidor samt åtföljas av plan-, pro-
fil- och sektionsritningar i 3 blad.

L

3-1006

155 ~~Bäcker-Timmerberg~~

156 Glaröd - Thorsåsa

Route of aut

Indraget

155

15

3-1000

Protokoll. Hålls
en kyrkoförsamling enligt
vattenlagen angående
förläggning av mark
till Ejärova, Tjörnerna,
Tjörnerna mossa och
Kvighusa i Ejärova
socken av Kristianstads
län.

År 1789 den 10 mars inställdes
sig under följande statens lant-
brukningsråd hos lantbruk-
aren Gotfrid Olsson i Kvighusa
på att på grund av lantbruk-
ens förordnande väntande
fyrskottsning enligt vatten-
lagen angående förlägg-
ning av mark till Ejärova,
Tjörnerna, Tjörnerna mossa
och Kvighusa i Ejärova socken
av Kristianstads län. Efter
personliga kallningar hade
till sammankommit infannit sig
Kristianstads godordsförsamling ge-
nom godordsfästaren J. Bergman;
Anders Olsson Ejärova;
Hansson borgaren Tjörnerna mossa;
Gotfrid Olsson, Kvighusa
samt biträdda gode menn:
Leifur borgaren, Ejärova, och
Nils Hansson, Lidarö;
och både avse på förber-
eda.

§1.

Det på underföreläggande utgår.

door prondander sleut an -
soedan dāron uyploet fē
(hi!).

#2.

Pē dāron prāestāda prāga
ypoades 7' uāgon jādān -
mārmūnig mōr fēu mād -
uē 7' lēsser vīstē fēj vāra
stā: lāv fēlācāda fē fā -
āgāro.

#3.

Fōrāt mūg, mādē mō -
mōda aū gūv lēk fōvā
ā' kōvōvā dāron jōdāgāro
7' vīr mōtrātā fēj āvūda -
fōrmā mōvōvā om fēu -
fōrātūnig. 7' lēk vōrē
fōrātūvā aū mārvarā vīr
fāmmāntōvōr kōdē lēk
āmmōdēt prātūmūg, mād -
uē fēv, aū fōvācāda
gūmāda āvācāda fōr -
lāggūnig mādē kēgōdōvā
pā fē āvūda gūmōmāda
vīvōvā om mōt mōmōm -
lā fā.

#4.

Fōkāmā mōvōr mādāvāvō
ā' pē vīto mōjūg fācāto āv -
lōmmānigā fē fācāv dūp
ōh dīmōvōvā, aū kōvā vāvā -
mādā āv mādē fōr -
lāggā fē lāggūnig dūp
fē āv, fēv aū kōvōvā
vā fēv fēv fōr fēv.

na svenska ~~myndigheter~~ God-
frivillare Bergmans grunde
utredning hvar den so Anders
Brons arrenderare derynare
kunde pa mest skonsamsta
satt forlaggas pa utnyttjande
som allen sines personer
och Anders Brons med-
delade, att han pa sin val
vora mest intresserat av an-
laggandet av avloppsrör
B-J.

#5.
Föraktning meddelade med-
delade, att bysamman-
medelbart klara påbörja
pa arrender vidare hand-
läggning vörja medelst-
ningas och värderingar och
att nytt sammantröf kom-
met att klara a samman-
tröf a för som klara med-
delat påsijarna genom per-
sonliga kamrer med
posten.

#6.
40^e iuto vidare förskott ut-
läst för protokoll och för
sammantröf.

Det som för som och
Sammantröf
stater iakttagning
Hjerd Johnson Kib Gammal.

År 1789 den 10 juli
Huru dag sammankommo
åter Synemånnen i Kirghusa
varro följande sakagare
infunno sig:

Grev Erik Sparre, Kronoran
Gottfridaare j. Bergman, Kristendaz
Gottfrid Olsson, Kirghusa
Anders Olsson, Ejarsö
Hanna Johanna, Tibenroden

Föraktningssaken fram-
lades och förklarades det upp-
rättade församlingens präst^{er} samt
utskottet tillvaropåttessaken,
agobersamling och varorning-
lägen (li 2), kostnadsberäkning (li 3)
och kostnadsförordning (li 4)
beträffande församling I samt med-
svarande handlingar till uträk-
ning II (li 2, 506)

† 8

Synemånnen avgåvo till
uträkningen (li 2)

† 9.

Det lades an på församlingens sty-
relse att latta till de med-
lemmar, värtu vades Grev
Erik Sparre, Kronoran, gottfrid-
vaktaren j. Bergman, Kristen-
daz, Hanna Gottfrid Olsson,
Kirghusa.

† 10

Till uträkningen i församlingens
styrelse vades Grev Erik
Sparre, Kronoran m. flera

Om om sken till förtäringt liksom.
De tilldelningar och rikningar
förvaras av ordföranden.

§ 11. Räkning & förteckning kort.
eraderas tillhörande protokoll
(li 8).

§ 12. Vid intet vidare förekom till.
klarover förteckning avse.
för om uppgifter dagens
protokoll.

Om för till som över
Lennartsonströms
staten tillhörande inget.

Styrelsen förskottat till Bommers.



R e s o l u t i o n .

Jämlikt 10 kap. 33 § vattenlagen förordnar länsstyrelsen statens lantbruksingeniör Lennart Holmström att i enlighet med föreskrifterna i ovan åberopade lag, därest laga hinder ej möter, verkställa den uti bilagda ansökan våkallade förrättning; skolande sökandena tillställa förrättningsmannen detta förordnande.

Car Kristianstads landskensi den 23 januari 1935.

På länsstyrelsens vägnar:

[Handwritten signature]



6.56

Stämpel fem kronor.

91.

Sökanden.

Jensson

nya företags ädla

Ord 11-91

157
No 157 Eldm. Ark. 100
21. JAN. 1935
TILL LANDSKARLIET
I KRISTIANSTADS LÄN

Till Länsstyrelsen i Kristianstads län

Härmed anhålles vördsamt om för-
ordnande för behörig förrättningsman att i
enlighet med gällande vattenlag verkställa
syn & ~~av~~ avloppsdike genom och från vatten-
skadade marker till Kvighusa by i Eljaröds
socken av Kristianstads län

Samtliga av företaget berörde torde först
av förrättningsmännen kunna med säkerhet
angivas

Kvighusa den 10 juli 1934

Gottfrid Allsén

Samuel Andersson

[Signature]

Förnings handling

Andersson förklarar sig
härmed med Gottfrid Olsson
Kungäva nr 1 i hans ansökan
om ren enligt vattenlagen av den
10/7 1934 i och för förläggning av
vattenströmda marken till Kung-
äva och Björnsby byar i Björnsby
socken av Kistans församling.
Kungäva på Björnsby den 25/10 1938.

Anders Olsson

Bevitnas:
Gottfrid Olsson
Nelle Olsson

Areal								Nuvarande värde			Blivande värde			Förbättringsvärde		
Aker		Äng och odlingsmark		Annan duglig mark		Impediment och högl. mark		pr har	pr ägofigur		pr har	pr ägofigur		pr har	pr ägofigur	
Har	ar	Har	ar	Har	ar	Har	ar	Kr.	Kr.	öre	Kr.	Kr.	öre	Kr.	Kr.	öre
7		8		9		10		11		12	13		14	15		16

Företag I och II.

Hävedförteckning, ägobeskrivning och värderingslängd över vatten skadade marker till Eljaröd, Tjörneröd, Tjörneröds-mölla och Kvighusa i Eljaröds socken av Kristianstads län upprättad år 1938 vid nyre förvärtning enligt vattenlagen.

Hemmanstal	Registernummer	Littera & kartan	Socken, by och hemman	Delägares namn, hemvist m. m. samt ägobeskrivning	Agerfigures nummer
1	2	3	4	5	6
7 18	{ 6' 8' 9' 10' 12' 13' 16' 17' 23'	A	<u>Eljaröds socken</u> <u>Eljaröd</u>	Christinehovs fidei- kommiss. Innehavare Greve Gustaf Piper äng mylla gräs kott. gus o. sandst	2
				" "	3
				" "	4
				" "	5
				" "	6
				" "	7
				" "	8
				" "	9
				" "	10
				" "	11
				" "	12
				" "	13
				" "	14
				" "	15
				" förbättras ej	16
				" " "	17
				" " "	18
				" " "	19
				" " "	20
				" " "	21
				" " "	22
				" " "	23
				" " "	24
				" " "	25
				Omfördes	

Areal								Nuvarande värde			Blivande värde			Förbättringsvärde		
Aker		Äng och odlingsmark		Annan duglig mark		Impediment och högl. mark		pr har	pr ägofigur		pr har	pr ägofigur		pr har	pr ägofigur	
Har	ar	Har	ar	Har	ar	Har	ar	Kr.	Kr.	öre	Kr.	Kr.	öre	Kr.	Kr.	öre
7	8	9	10	11	12	13	14	15	16							
0,1	018.0			30	540	300	54 -	290	4860							
0,1-0,9	028.0			30	840	~~300~~	95 60	240	6720							
0,7	016.0			210	3360	300	48 -	90	1440							
0,1-0,9	007.0			30	210	~~300~~	18 90	240	1680							
0,1-0,9	011.5			30	345	~~300~~	31 05	240	2760							
0,1-0,9	015.0			30	450	~~300~~	40 50	240	3600							
0,1-0,9	006.0			30	180	~~300~~	16 20	240	1440							
0,1-0,9	009.5			30	285	~~300~~	25 65	240	2280							
0,0-0,6	009.5			-	-	~~300~~	17 10	180	1710							
0,2	019.0			60	1140	300	57 -	240	4560							
0,7	009.0			210	1890	300	27 -	90	810							
0,0-0,9	008.5			-	-	~~300~~	22 95	290	3295							
0,0-0,9	006.0			-	-	~~300~~	16 20	290	1620							
0,4	016.0			120	1920	300	48 -	180	2880							
0,6	038.0			180	6840	300	114 -	120	4560							
				030.0												
				022.0												
				035.0												
				032.0												
				019.0												
				037.0												
				036.5												
				024.0												
				026.0												
				011.5												
	217.0			275.0				180 -			612 15				429.15	

Hemmanstal	Registreringsnummer	Littera & kartan	Socken, by och hemman	Delägares namn, hemvist m. m. samt ägobeskrivning	Ägoflögrens nummer
1	2	3	4	5	6
				Överfört äng, förbättras ej " " " " " " " " " " " " " " " väg imp vattengrav imp <u>Summa</u>	26 27 28 29 30 31 32
		B		Ärendator Anders Olsson under ovanstående nummer och mantal till Christinehof väg imp väg imp åker mylla på krl. grus o sand " " äng " " " " " " " " förbättras ej " " " " " " " mylla på krl. grus o sand <u>Summa</u>	33 34 35 36 37 38 39 40 41 42 43 44

Hemmanstal	Registernummer	Littera & kartan	Socken, by och hemman	Delägares näm, hemvist m. m. samt ägobeskrivning	Ägofigrens nummer
1	2	3	4	5	6
$\frac{1}{8}$ $\frac{3}{16}$ $\frac{1}{16}$ <i>En till Sparre</i> <i>En till Sparre</i>	C	1' 2' 1' 2'	Tjörneröd -"- Tjörneröds Mölle -"-	Greve Eskil Sparre Arr: Gunnar Johansson väg imp 45 " imp 46 åker mylla gräs bebl. gräs + sand 47 " " " 48 " " " 49 äng " " 50 " " " 51 " " " 52 <u>Summa</u>	
$\frac{1}{3}$	D	1'	Kvighusa	Greve Eskil Sparre å Kronovall äng, förbättras ej 53 " " " 54 " mylla gräs bebl. gräs + sand 55 " " " 56 " " " 57 " " " 58 väg imp 59 <u>Summa</u>	
E				Arr: Gottfrid Olsson under ovanstående nummer och mantel av Kvighusa. väg imp 60 Överföres	

Areal								Nuvarande värde			Blivande värde			Förbättringsvärde			
Aker		Äng och odlingsmark		Annan duglig mark		Impediment och högl. mark		pr har	pr ägofigur		pr har	pr ägofigur		pr har	pr ägofigur		
Har	ar	Har	ar	Har	ar	Har	ar	Kr.	Kr.	öre	Kr.	Kr.	öre	Kr.	Kr.	öre	
7		8		9		10		11		12		13		14		15	

Hemmanstal	Registernummer	Littera & kartan	Socken, by och hemman	Delägares namn, hemvist m. m. samt ägobeskrivning	Ägofigurens nummer
1	2	3	4	5	6
				Överfört	
				äng nykla på hett. guss o. mudd	61
				"	62
				åker	63
				"	64
				"	65
				"	66
				"	67
				"	68
				"	69
				"	70
				"	71
				"	72
				"	73
				"	74
				"	75
				"	76
				"	77
				"	78
				"	79
				"	80
				"	81
				"	82
				"	83
				"	84
				"	85
				"	86
				"	87
				"	88
				trädgård	89
				Summa	

Areal								Nuvarande värde			Blivande värde			Förbättringsvärde		
Aker		Äng och odlingsmark		Annan duglig mark		Impediment och högl. mark		pr har	pr ägofigur		pr har	pr ägofigur		pr har	pr ägofigur	
Har	ar	Har	ar	Har	ar	Har	ar	Kr.	Kr.	öre	Kr.	Kr.	öre	Kr.	Kr.	öre
7	8	9	10	11	12	13	14	15	16							
			0 06 0													
0,0-0,5	003,5			-	-	-		~~350~~			150	8 25	150	5 25		
0,0-0,5	002,0			-	-	-		~~300~~			150	3 00	150	3 00		
0,7	011,5			980	112 90	1400		161	-		420	48 30				
0,1-0,9	017,0			140	23 80	~~1400~~		214	20		1120	190 40				
0,3	013,0			420	54 60	1400		182	-		980	127 40				
0,5	044,0			900	308 -	1400		616	-		900	308 -				
0,7	026,0			980	254 80	1400		364	-		420	109 20				
0,3	018,0			420	95 60	1400		252	-		980	176 40				
0,1	019,0			140	26 60	1400		266	-		1260	239 40				
0,1	006,5			140	9 10	1400		91	-		1260	81 90				
0,3	017,0			420	71 40	1400		238	-		980	166 60				
0,4	017,0			560	95 20	1400		238	-		840	142 80				
0,4	023,5			560	131 60	1400		329	-		840	199 40				
0,3	042,5			420	178 50	1400		595	-		980	416 50				
0,4	022,5			640	131 80	1600		328	-		960	196 80				
0,3	022,0			480	108 60	1600		352	-		1120	246 40				
0,5	014,0			800	112 -	1600		224	-		800	112 -				
0,4	027,0			640	172 80	1600		432	-		960	259 20				
0,4	049,0			640	213 60	1600		784	-		960	420 40				
0,5	022,0			800	176 -	1600		352	-		800	176 -				
0,7	013,5			1120	157 20	1600		216	-		480	64 80				
0,6	009,0			960	86 40	1600		144	-		640	57 60				
0,6	003,0			960	28 80	1600		48	-		640	19 20				
0,4	024,0			640	153 60	1600		384	-		960	230 40				
0,4	027,0			640	172 80	1600		432	-		960	259 20				
0,5	017,0			800	136 -	1600		272	-		800	136 -				
0,4	017,0			640	108 80	1600		272	-		960	163 20				
0,3	020,0			480	144 -	1600		480	-		1120	836 -				
0,3	020,0			480	96 -	1600		320	-		1120	224 -				
	570,0	005,5	006,0		3430 70		8594 45		5163 95							

Hemmanstal	Registernummer	Littera & kartan	Socken, by och hemman	Delägares namn, hemvist m. m. samt ägobeskrivning	Ägofigurens nummer
1	2	3	4	5	6
<u>Sammandrag</u>					
$\frac{7}{8}$ { 6' 8' 9' 10' 12' 13' 16' 17' 23' }		A	<u>Eljaröds socken</u> Eljaröd	Christinehovs fidei- kommiss. Innehavare Greve Gustav Piper. Arr. Anders Olsson under ovanstående nummer och mantal	
		B	"		
$\frac{1}{8}$ 1'		C	Fjörneröd	Greve Eskil Sparre	
$\frac{3}{16}$ 2'			- " -		
$\frac{1}{16}$ 1'			Fjörneröds mölla	Arr: Gunnar Johansson	
En full- kvarts	2'		- " -		
$\frac{1}{3}$ 1'		D	Kvighusa	Greve Eskil Sparre & Kronovall	
		E	Kvighusa	Arr: Gottfrid Olsson under ovanstående nummer och mantal av Kvighusa	
				<u>Summa</u>	

Areal								Nuvarande värde			Blivande värde			Förbättringsvärde			
Aker		Äng och odlingsmark		Annan duglig mark		Impediment och högl. mark		pr har	pr ägofigur		pr har	pr ägofigur		pr har	pr ägofigur		
Har	ar	Har	ar	Har	ar	Har	ar	Kr.	Kr.	öre	Kr.	Kr.	öre	Kr.	Kr.	öre	
7		8		9		10		11		12		13		14		15	

Kostnadsförslag

Bil. 3.

"Eljaröd Kvighusa dikningsföretag I och II 1939".

	Läge	Längd m.	Arbete, jordmån m. m.	Antal	à pris	Kostnad		Summa	
						Kr.	öre	Kr.	öre
	1	2	3	4	5	6		7	
			<u>Företag I.</u>						
	5+50-10+20	470	<u>Dikessträckan C¹-C¹¹-D.</u>						
	5+50-7+50	200	Schaktning för öppet dike, grus och sten och mylla m ³	500	1.40			700	-
	7+50-9+55	205	Schaktning för täckt ledning, rörens läggning, dikesjordens återfyllning m.m. lm	205	2.00	410	-		
	9+55-10+20	65	d:o d:o "	65	2.50	162	50		
	7+50-10+20	270	15" cementrör "	270	3.60	972	-	1544	50
	7+50		Dikesöga av betong enl. ritn. st	1	50.-			50	-
	8+89,9+55,10+20		Intagningsbrunnar och lock av betong, inre diam.=0.7 m st	3	40.-			120	-
			För oförutsedda fall, arbetets tillsyn m.m. tillägges c:a 10 %					240	50
			<u>Summa</u>					2655	-
	10+20-15+20	500	<u>Dikessträckan D-E.</u>						
	10+20-10+90	70	Schaktning för täckt ledning m.m. lm	70	2.40	168	-		
	10+20-10+90	70	9" cementrör "	70	2.00	140	-	308	-
	10+90-13+15	225	Schaktning för täckt ledning m.m. lm	225	2.00	450	-		
	10+90-13+15	225	6" tegelrör, frakten inb. st	765	0.40	306	-	756	-
	13+15-15+20	205	Schaktning för täckt ledning m.m. lm	205	2.00	410	-		
	13+15-15+20	205	5" tegelrör, frakten inb. st	700	0.30	210	-	620	-
	10+90,12+68,13+15,13+22,13+86,14+50,15+20		Intagningsbrunnar som ovan, inre diam=0.7 m. st	7	40.-			280	-
			För oförutsedda fall, arbetets tillsyn m.m. tillägges c:a 10 %					196	-
			<u>Summa</u>					2160	-

21/

1	2	3	4	5	6	7
9+55=30 30-30+52	52	<u>Dikessträckan C-G.</u>				
30-30+52	52	Schaktning för täckt ledning				
		m.m. lm	52	1.00	52 -	
30-30+52	52	5" tegelrör, frakten inb. st	175	0.30	52 50	104 50
30+52		Intagningsbrunn som ovan				
		inre diam =0.7 m. st	1	40.-		40 -
		För oförutsedda fall, arbetets				
		tillsyn m.m. tillägges c:a 10 %				15 50
		<u>Summa</u>				160 -
10+20=40						
40-40+58	58	<u>Dikessträckan D-F.</u>				
40-40+58	58	Schaktning för täckt ledning				
		m.m. lm	58	1.60	92 80	
40-40+58	58	5" tegelrör, frakten inb. st	200	0.30	60 -	162 80
40+58		Intagningsbrunn som ovan, inre				
		diam= 0.7 m. st	1	40.-		40 -
		För oförutsedda fall, arbetets				
		tillsyn m.m. tillägges c:a 10 %				17 20
		<u>Summa</u>				210 -
		<u>Sammandrag.</u>				
5+10-10+20	470	Dikessträckan C ¹ -C ¹¹ -D				2655 -
10+20-15+20	500	" D-E				2160 -
9+55=30 30-30+52	52	" C-G				160 -
10+20=40 40-40+58	58	" D-F				210 -
		<u>Summa</u>				5185 -

Korrigerat den 10 juni 1989
 Lemnartströmsträsk
 Statens lantbruksingenjör.

[illegible]

Bl. 6.

Vodnadsfridningslängd för "öjorod"-Kirighusa skattings-
förlag I och II, 1989

Förlag II

Husnummer	Länshuset	Län a° husen	Län, by, husnummer	Delägare	Län	Förläggings- värde		Fridnings- total	Fridnings- dik- ningskostnad.		Fridnings- kostnad.	
						kr.	ö.		kr.	ö.	kr.	ö.
17/8	6' 8' 9' 10' 12' 13' 16' 17' 23'	B	öjorod	Christenichs fidi- kammars, innehav: Gustaf Piper an: Anders Östern	S	2048	10	98223	1998	02	112	02
1/8	1'		öjorod	Gustaf Piper								
3/16	2'	C	öjorod	an: Anders Östern	S	223	30	7777	167	08	9	45
1/16	1'		öjorod	Gustaf Piper								
en full krant	2		öjorod	an: Anders Östern								
Summa						2371	40	100.000	2160	-	121	47

Kirighusa den 10 juni 1989
Lennart Larsson
statens lantmätarinspektör.

Alfred Johansson Erik Larsson.

U T L Å T A N D E

avgivet vid syneförrättning enligt vattenlagen avseende torrläggning av mark till Eljaröd, Tjörneröd, Tjörnerödsmölla och Kvighusa i Eljaröds socken av Kristianstads län.

1:o. Företagen, som avse anläggandet av avloppsdiken från åker och äng äro enligt synemännens förmenande att hänföra till dikning. Mot företagens utförande på sätt i detta utlåtande närmare angives finnes enligt synemännens förmenande ej något laga hinder.

2:o. Sökande till företagen äro med respektive jordägares medgivande Anders Olsson för ägor inom Eljaröds by tillhörande Christinehofs fideikommiss.

Gottfrid Olsson för Kvighusa och Gunnar Johansson för Tjörneröd och Tjörnerödsmölla under Kronovalls gods.

Företagens utsträckning är beroende av sökandenas yrkanden och förefintliga fallförhållanden och omfattar syneförrättningen i anledning härav de dikessträckor, som å hithörande plankarta äro utmärkta med röda linjer och bokstäverna A-I, B-K, C¹-C¹¹-D-E, D-F och C-G.

3:o. Den vattenskadade mark, som av företagen tillskyndas båt-
nad är avfattad å hithörande plankarta. Såsom betalningsskyldig till företagen anses all mark, vars torrläggning till 1.2 meters djup är beroende av dikningen och som genom denna vinner möjlighet till förbättrad torrläggning, d.v.s. all mark, belägen

under en kurva, avvägd till 1.2 meters höjd över vanligt medelvattenstånd i diket med tillägg för behövlig höjdskillnad mellan detta vattenstånd och eventuella täckdikesögon samt för fall åt sidorna mot diket räknat vilket fall beräknats lika med markytans dock ej överstigande 1.5:1000.

4:o. Den i föreliggande fall uppkommande båtnaden består i höjning av jordens alstringsförmåga.

Enär de olika jordområdenas deltagningsskyldighet i företagen är beroende av den värdeförändring, som tillskyndas jorden genom företagens utförande har denna värdeförändring måst utrönas. För detta ändamål hava synemännen åsatt varje ägofigur ett värde, som i kronor uttrycker jordens värde efter företagens utförande.

Vid denna värdering har hänsyn tagits till jordens naturliga beskaffenhet såväl till matjord som alv samt till dess belägenhet men ej till jordens mer eller mindre goda brukning och därav uppkommande större eller mindre växtkraft.

Jordens värde före företagens utförande anse synemännen vara i det stora hela en produkt av dess värde i fullt torrlagt skick och den större eller mindre grad av försumpning, jorden lider av. Jord, som ligger i jämnhöjd med eller under den försumpande vattenytan, har grad 0.0; anses sålunda för närvarande sakna värde. Jord, som ligger i jämnhöjd med eller högre än kurvan för den vattenskadade marken, har grad 1.0; d.v.s. dess värde före och efter företagens utförande sammanfalla.

Höjdskillnaden mellan den försumpande vattenytan och kurvan delas i tio höjdgrader med sinsemellan lika höjdskillnad. Varje ägofigurernas höjdläge motsvaras alltså av en viss försumpningsgrad. Denna är uträknad för varje figurs medelhöjd. Genom reduktion av ägofigurernas blivande värde med denna för varje ägofigur uträknade grad erhålles ägofigures nuvarande värde. Skillnaden mellan dessa två värden motsvarar den genom företagens utförande uppkommande förbättringen. Denna är uträknad för varje ägolott och återfinnes i värderingslängdens kolumner 15 och 16.

5:o. För att den beräknade jordförbättringen skall kunna ernås måste dikningsarbetet verkställas i full överensstämmelse med förslaget, som är upprättat med hänsyn tagen till framrinnande vattenmängd, markens lutningsförhållanden, dikningsarbetenas ändamål m.m.

Nederbördsområdet är direkt inmätt och utgör

i punkt 20+10	8 hektar
I	5 "
K	380 "
G	4 "
F	6 "
8+89	43 "
C ¹¹	37 "
D	32 "
10+90	25 "

i punkt 12+68	21 hektar
13+15	17 "
13+22	10 "
13+86	9 "
14+50	7 "
E	4.5 "

På sökandenas begäran och med stöd av föreskrifterna i vattenlagens kap. 7 § 4 bestämma synemännen att dikessträckanna B-K och C¹-7+50 skola göras öppna och övriga sträckor täckta.

Vid bestämmandet av dikenas dimensioner hava synemännen utgått från en största avrinning av 1.0 sekundliter pr hektar.

Nygrävningen av sträckan B-K föreslås för hindrande av översvämning å ägofigurerna 35-40 och 44.

För övrigt hänvisas till plan-, profil- och sektionsritningarna samt till kostnadsförslagen.

6:o. Brobyggnader förekomma ej.

7:o. Ersättning för jord, som åtgår till öppet dikes utvidgande och till jordupplag skall ej utgå.

Framställning om ersättning för skada å växande gröda på grund av företagets utförande skall göras skriftligen till arbetsstyrelsens och senast den dag, då företagen genom avsyningsbevisets uppläsande å allmänt sammanträde med sakägarna förklarats aysynade och godkända. Ersättningsbeloppet skall bestämmas av två stycken av arbetsstyrelsen tillkallade ojävige män. För övrigt skola inga ersättningar utgå.

29
8:o. På grund av dikenas läge skall torrlägningsarbetet

uppdelas på två skilda företag av vilka

företag I omfattar sträckorna C¹-C¹¹-D-E, D-F och C¹¹-G

" II " " A-I och B-K.

Efter verkställd undersökning bestämma synemännen, att vardera företaget skall utgöra en samfällighet för sig i vilka samtliga med företagen förenade kostnader skola fördelas fastigheterna emellan i mån av den båtnad, som till respektive företag hörande jord genom företagens utförande beräknas kunna ernå och som finnes närmare angiven i värderingslängdens kolumner 15 och 16.

Förrättningskostnaderna och andra för bägge företagen gemensamma kostnader skola företagen emellan fördelas sålunda, att

företag I för 5185 kronor beräknad kostnad betalar 70.59 %

" II " 2160 " " " 29.41 %

I kostnadsfördelningslängderna finnas med iakttagande härav angivet vars och ens deltagningsskyldighet i förbättrings- värden och procenttal samt den kostnad, som i enlighet med de upprättade kostnadsförslagen åligger varje sakägare.

9:o. Företagen skola benämnas "Eljaröd-Kvighusa dikningsföretag I och II 1939".

Deras angelägenheter skola handhavas av en gemensam arbetsstyrelse, som väljes på allmänt sammanträde med sakägarna enligt föreskrifterna i vattenlagens kap. 7:64.

Arbetsstyrelsens åligganden äro:

att jämlikt föreskrifterna i vattenlagens kap. 7:62 anmäla styrelseval hos länsstyrelsen;

att å offentlig auktion eller genom infordrande av anbud, försälja arbetet på förmånligaste sätt samt till entreprenör, som kan af statens lantbruksingenjör i länet godkännas;

att själv eller genom tillkallande av sakkunnig person övervaka arbetets utförande i full överensstämmelse med det upprättade förslaget;

att verkställa behövlige utdebiteringar och fördelningar av kostnaderna;

att föra räkenskaper över arbetet och årligen redovisa dessa för delägarna;

att genom kringsänd kallelselista, å vilken kallade delägare teckna sina namn eller på annat i vattenlagens kap. 7:64 fastställt sätt, senast åtta dagar i förväg, vid behov, dock minst en gång årligen kalla delägarna till sammanträde för gemensamma angelägenheters dryftande;

att ombesörja dikenas vidmakthållande och uppränsning å årstid, då växande gröda därav minst tager skada, samt

att i övrigt vidtaga alla åtgärder, som kunna befrämja arbetets verkställande och vidmakthållande.

10:o. Beträffande arbetet för övrigt stadga synemännen:

att innan arbetet påbörjas skall

1) denna syneförrättning hava vunnit laga kraft;

2) länsstyrelsen hava underrättats om styrelseval;

att arbetet skall vara fullbordat inom utgången av år 1941;

att arbetet skall utföras i full överensstämmelse med det

upprättade förslaget, dock att mindre ändringar, som under

arbetets utförande kunna visa sig lämpliga beträffande dike-

nas läge och annat, som ej inverkar menligt på torrläggning-

ens djup och avrinningen må efter hörande av statens lant-

bruksingenjör och efter hans skriftliga medgivande företagas;

att cementrören skola gjutas av svensk cement, att de skola

godkännas av statens lantbruksingenjör eller dennes ombud

innan de nedläggas och att deras läge skall kontrolleras av

statens lantbruksingenjör eller dennes ombud innan de höljas;

att den vid öppna diket uppkastade dikesjorden ej må förläggas

närmare kanalkanten än 1 meter eller med starkare sidolutning

än 1:1;

att dikesvallarna skola genomgrävas för vattnets genomsläppan-

de överallt, där öppet dike tillstöter eller ytvattnet har be-

nägenhet att samlas;

att den, som åtagit sig arbetet, ej må erhålla slutlikvid

förrän arbetet i sin helhet godkänts av statens lantbruksin-

genjör eller den han i sitt ställe sätter.

11:o. Ränsning av brunnar och utlopp skall ske minst två gång-

er årligen och så ofta behovet det påkallar. Koppling direkt

till rörsträng förbjudes såvida ej statens lantbruksingenjör

därtill givit sitt skriftliga tillstånd.

12
Ränsning av öppna diken skall ske årligen och så ofta behov
däraf förefinnes. Skadas dikesslänt av betande kreaturs tramp
skall den återställas i förslagsenligt skick av kreaturens ägare
eller på dennes bekostnad.

12:o. Kostnaderna för denna syneförrättning skola vid förrätt-
ningens avslutande av sökandena förskjutas men gäldas av samt-
liga sakägare på sätt i detta utlåtande föreskrives om företaget
kommer till utförande.

13:o. Är någon missnöjd med åtgärd eller beslut under denna syne-
förrättning eller med detta synemännens utlåtande ingive inom
sextio dagar från den dag förrättningen förklarats avslutad sina
till Söderbygdens vattendomstol i Stockholm ställda besvär.

I besvären skola fullständigt upptagas klagandens alla påståen-
den och skälen därför och skola vid besvären fogas de handlingar
klaganden vill åberopa till stöd för ändringssökandet. Besvären
skola ingivas i tre exemplar.

*Utgjorda den 10 juni 1789
Sonnart. Lennström
Staten Lantmannas ingesat.*

Atfred Johnson Nils Brunnström.

ARVODESRÄKNING

Bl. 8.

för laga syneförrättning angående *Bljård - Krogslunda dikningsfö-*
lag I och II 1939
i Bljårds socken och *Krogslunds* län,
 upprättad enligt nedanstående §§ i lantbruksingenjörstaxan av den 27 juni 1930.

År och månad	Dag	A r b e t e	An- tal	å kr.	Kr.	öre	Kr.	öre
1	2	3	4	5	6		7	
		Kallelser och kungörelser, § 5, st.	7	0,50				350
		Ägomätning: i skala 1: 4000, §§ 6—10						
		a) för mättningsområdets gränser enl. tariff I,						
		1) i åker, raklinje km.		1,50				
		krokinje "	13	3,00		390		
		i annan mark, raklinje "		3,00				
		krokinje "	23	6,00		1380		
		2) för strandsträckor utefter sjö o. vattendrag med bredd över 15 m.						
		i åker, raklinje km.		3,00				
		krokinje "		5,00				
		i annan mark, raklinje "		5,00				
		krokinje "		11,00				
		3) för strandsträckor utefter mindre vattendrag, bredd 10—15 meter						
		i åker, raklinje "		1,00				
		krokinje "		2,00				
		i annan mark, raklinje "		2,00				
		krokinje "		5,00				
		b) för mättningsområdets olika ägoslag, ägofigurer och areal enligt tariff II.						
		åker, medelareal 13 ar st.	47	0,17		799		
		har 6275		1,06		665		
		äng och odlingsmark medelareal 32 ar st.	14	0,18		252		
		har 456		0,58		264		
		annan mark och impediment, medelareal 16 ar st.	28	0,05		140		
		har 453		0,78		353		
		Tillägg för mätning i skala 1:						
		c) för vattenavlopp enl. tariff III med en medelbredd av 10—15 m. > 15						
		i åker o. d., raklinje km. < 10						
		krokinje "						
		i annan mark, raklinje "						
		krokinje "						
		d) för textning, skala o. d., 1:sta regalarcket				4-		
		blad						
		övriga regalarck						
		blad st.						4643
		Överföres						4993

1	2	3	4	5	6	7
		Överfört				182,62
		Arbetsbeskrivning, § 27, 1:a sidan			3 —	
		tillägg för övriga sidor st.		2,00		
		Kostnadsberäkning, § 28, a) nyanläggning km.		2,50		
		därjämte 25 öre pr m ² av våta sektionsarean vid h. v. y.				
		nämligen m ² sektion på "				
		b) vid förändring av befintligt avlopp "	1640	4,00	657	
		därjämte 50 öre pr m ² av våta sektionsarean vid h. v. y.				
		nämligen m ² sektion på "				
		c) av kostnadsförslaget slutsumma 0,1 0/0 (broar och vallar inberäknade)			734	1391
		Förslag till invallning, § 29				
		a) Konstruktion och dimensionering av vallar			6 —	
		b) Inläggning av vallkrön km.		0,50		
		c) Uppritning av tvärsektioner st.		0,25		
		d) Kostnadsberäkning km.		3,00		
		§ 46 Förslag till pumpstation dagar		12,00		
		Förslag till bro- och trumbyggnad, §§ 33—35 och 38				
		Dimensionsberäkning		8,00		
		Ritarbete				
		för särskilt konstruerat landfäste st.		4,00		
		Kostnadsberäkning				
		för särskilt konstruerade landfästen st.		4,00		
		Grundförstärkning m ²		0,10		
		Antal särskilda ritningar		3,00		
		Införande av höjdsiffror å plankartan, § 39		0,01		127
		Översiktskarta, § 41				
		Ersättningslängd, § 42, grundbelopp			1 50	
		antal ersättningar st.		0,25		
		Kostnadsfördelning, § 43, grundbelopp			2 —	
		antal fastigheter st.	5	0,30	150	
		tillägg för fastigheter i olika avdelningar "		0,20		350
1939		Utlåtande och betänkande, § 45 sid.	8	3,00		24-
10/3 22/5 10/7		Sammanträden o. upprättande av protokoll, § 46 mom. 1, dagar	1	12,00		12-
		Särskild utredning, § 46, mom. 2 dagar		12,00		
12/4		Utredning å länets lantmäterikontor rörande fastighetsgränser, jordregisternummer o. d., § 46, mom. 15 dagar	1/4	12,00		3-
22/6		Förslag enl. § 46 mom. 15, brunn "	1/4	12,00		3-
22/6		utlopp för täckt ledning "	1/4	12,00		3-
		slanficka "		12,00		
		Lösen för:				
		Kopia av plankartan, § 51				24630
		1) 1:sta regalarcket bladet			10 50	
		övriga regalarark st.				
		2) efter kartans skala och ägofigurernas medelareal, tariff VII,				
		skalan 1: 4000, medelareal 17 ar ägofigurer st.	89	0,07	623	
		har 15365 0,14			215	
		Överföres			18 88	

1	2	3	4	5	6	7
		Överfört			18 88	
		höjning för handkopia å ritpapper, 25 0/0			209	
		3) insättning av höjdlägestal	127	0,02	254	
		" " kanaler och diken, grundbelopp			1 75	
		tillägg för varje cm. verkligt mått å kartan, cm.	41	0,05	205	2731
		Kopia av profil-, sektions-, bro-, och trumritningar, § 54,				
		1) enligt tariff VIII, endast markyta				
		befintligt vattendrag ell. vall				
		nytt avlopp eller vall				
		ändring av befintligt avlopp	1643	6-	985	
		2) tvärsektioner, originalritningens belopp			250	
		3) broar och trummor, " "				
		4) för varje med rubrik, skalor o. d. försett blad		3,00		12 25
		nedsättning för kopia å kalkerväv 25 0/0				
		Kopia av annan ritning, § 46, pumpstation,		12,00		
		brunn, rörutlopp och slamficka	1/3	12,00		4 -
		Avskrift av synehandlingarna, § 55	35	0,55		19 25
		Översiktskarta i d:o, § 41				
		Summa kronor				62 91
		Övriga förrättningskostnader.				
		Lösen av förordnandet jämte kommissionärsarvode			8 -	
		Annonskostnader ang. sammanträden				
		Inbindning av förrättningshandlingar o. uppklistring av ritningar			2 -	10 -
		Arvode till biträdande förrättningsmannen				
		Ersättning till gode männen enligt egna räkningar				23 80
		Kostnader för hantlangning, materialer o. d.				70 -
		Summa kronor				103 80
		S a m m a n d r a g.				
		Förrättningsmannens arvode				246 30
		Lösen för kopior och avskrifter				62 91
		Övriga förrättningskostnader				103 80
		Summa kronor				413 01

Den, som icke åtnöjes med denna räkning, äger att inom tre månader från nedanstående dag klander därå anställa genom stämning till Stads och lkr häradsrätt.

Nordlunda den 10 juli 1939.

Stenar Stenarsson
Staten's lantbruksingenjör.

Att sakägare erhållit en med denna lika lydande räkning betygga:

Ulla Stenarsson

Stenarsson

Kronor kvitteras;

den 19.....

Kallelse.

Till *landbrukets grädförklaring*

Av Länsstyrelsen förordnad att verkställa syn enligt vattenlagen, avseende

utskanning av den Krigslagen och befärd

kallar jag Eder härmed att i egenskap av *markägare*

själv eller genom befullmäktigat ombud närvara vid det sammanträde, som

kommer att hållas *den Gottfrid Olsson i Krigslagen*

fr dagen den *10 mars* 1939 kl. *10.00* middagen.

Kristianstad den *23 feb.* 1939.

LÉNNESTEDT LÖFVING
STATENS LANTBRUKSINGENJÖR
KRISTIANSTAD

Statens Lantbruksingenjör.

Kallelsens delgivande erkännes:

J. Bergman

~~Delgivandet av denna kallelse intygas:~~

adr.:

adr.:

Kallelse.

Till *Gunn Erik Sparr,*

Kommall

Av Länsstyrelsen förordnad att verkställa syn enligt vattenlagen, avseende

delning i vatten i Vignarna och Björns

kallar jag Eder härmed att i egenskap av

inbjuden

själv eller genom befullmäktigat ombud närvara vid det sammanträde, som

kommer att hållas

hos Götfrid Olsson i Vignarna

fr dagen den *10 mars* 1939 kl. *10.30* middag.

Kristianstad den

23 feb.

1939.

L.
STATENS LANTBRUKSINGENJÖR
KRISTIANSTAD

Statens Lantbruksingenjör.

Kallelsens delgivande erkännes:

Erik Sparr.

Delgivandet av denna kallelse intygas:

adr.:.....

adr.:.....