

Förslag i 2 blad till

Boarp n:r 2 dikningsföretag av år 1939.

uti Linderöds socken av Kristianstads län
upprättat vid synförrättning enligt vattenlagen av



Arvid Danicsson

Statens e. lantbruksingenjör.

Genom Kungl. Lantbruksstyrelsens
beslut denna dag fastställt till efter-
rättelse vid arbetets utförande.

Stockholm den 17 december 1941.
På Kungl. Lantbruksstyrelsens vägnar

Albert Smith

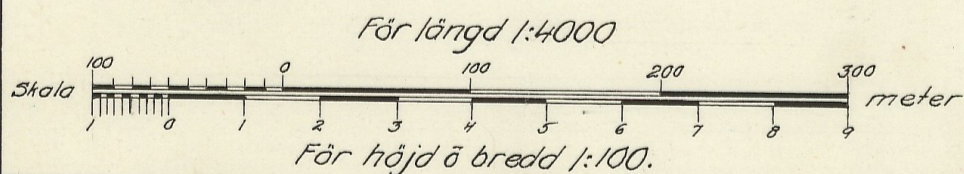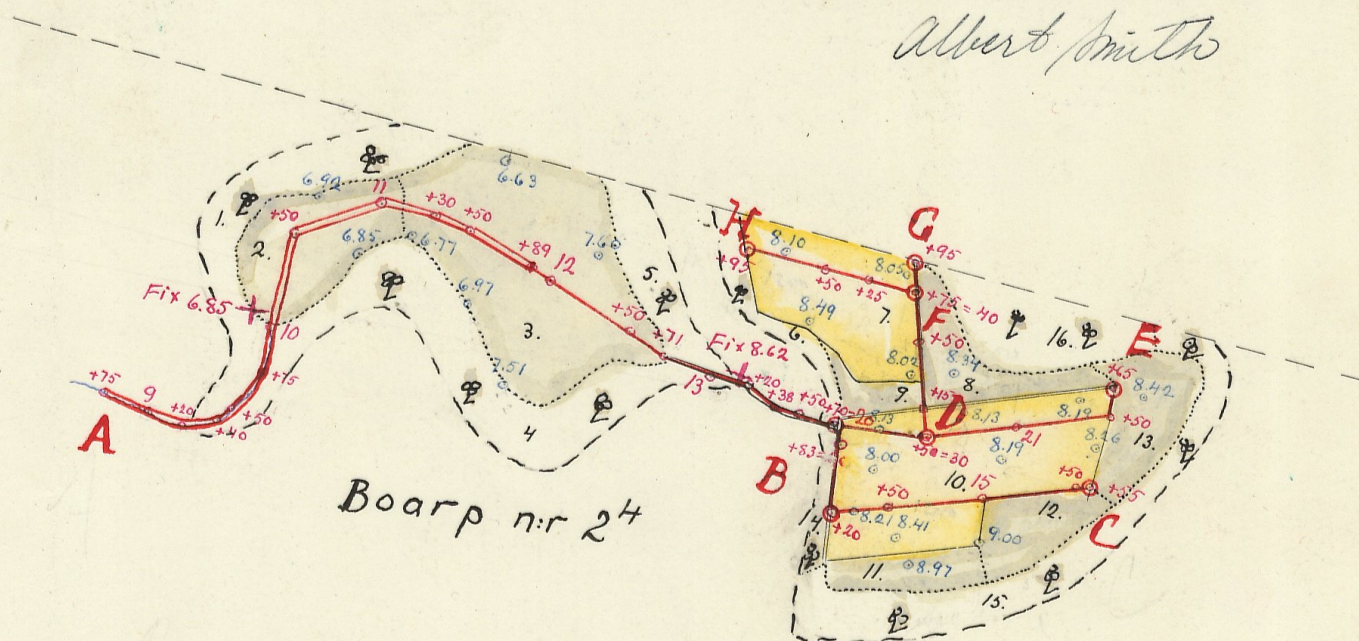

ANN.Nr CC1

L 2-1067 /





Nr 977 Kristianstad Län

Förslag i 2 blad till
 Boarp n:r 2 dikningsföretag av år 1939
 uti Linderöds socken av Kristianstads län
 upprättat vid synförrättning enligt vattenlagen av
Arvid Danielsson
 Statens e. lantbruksingenjör.

Genom Kungl. Lantbruksstyrelsens
 beslut denna dag fastställd till efter-
 rättelse vid arbetets utförande.

Stockholm den 17 december 1941.
 På Kungl. Lantbruksstyrelsens vägnar

Albert Smith

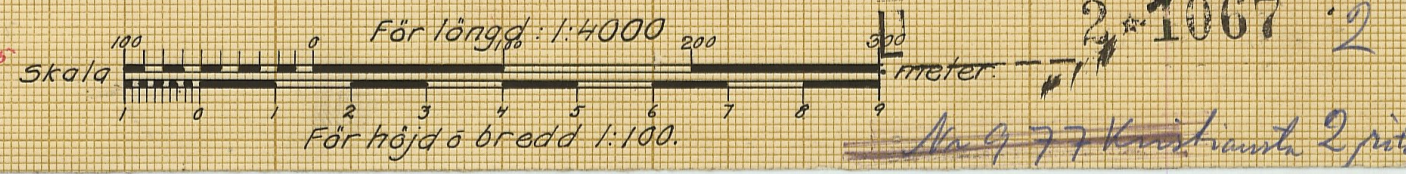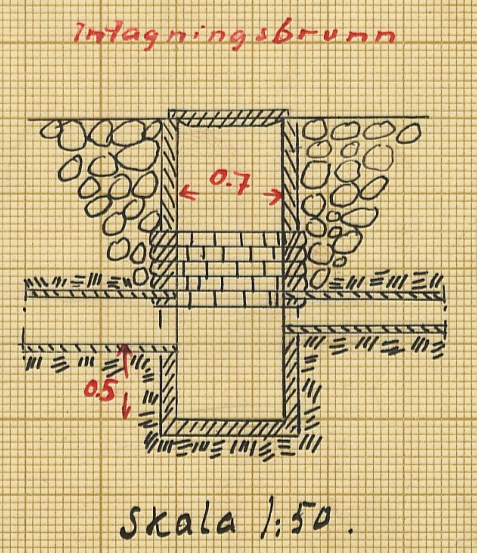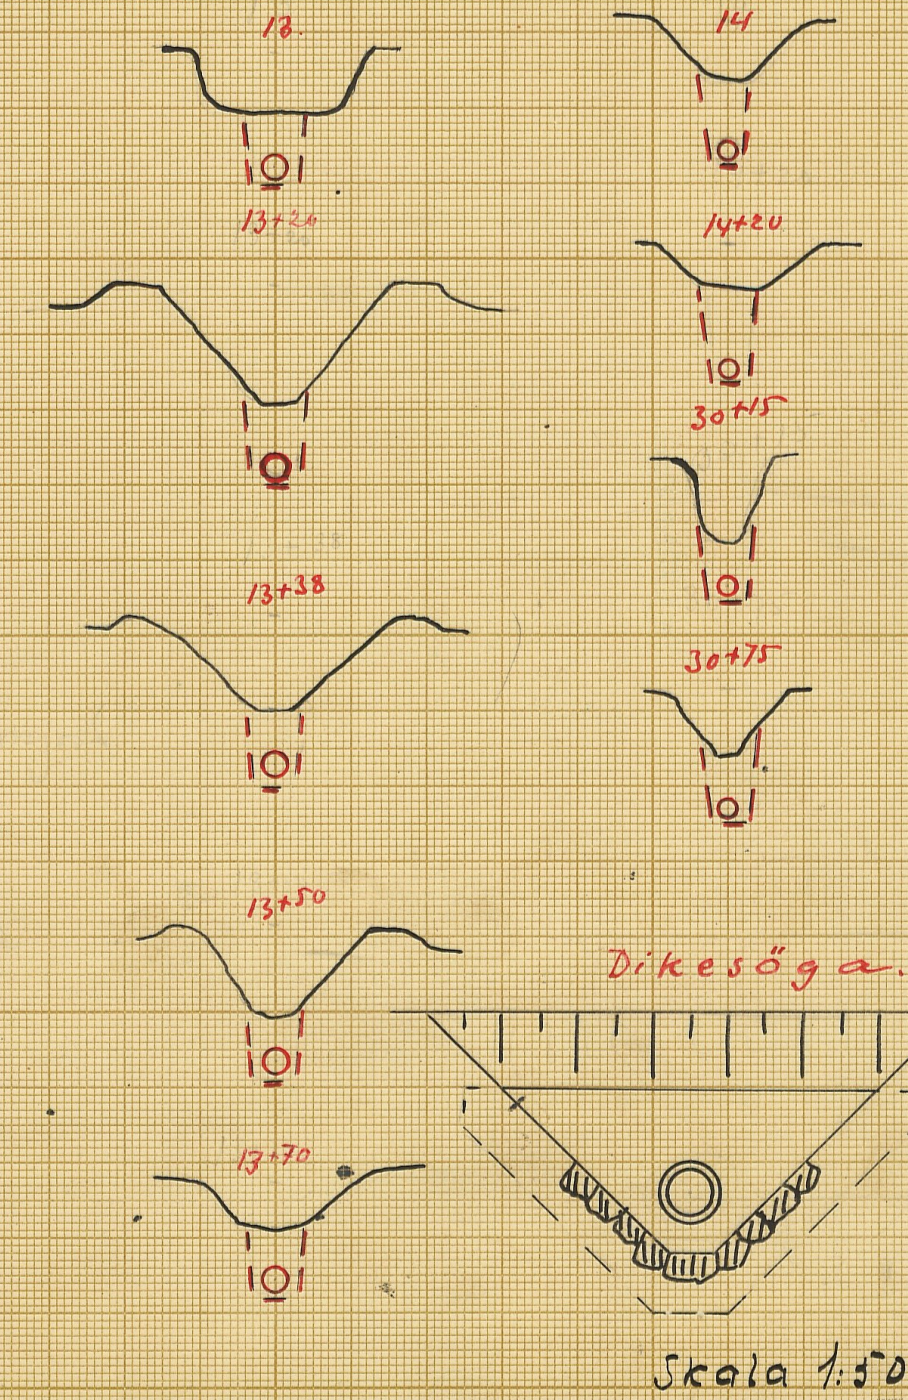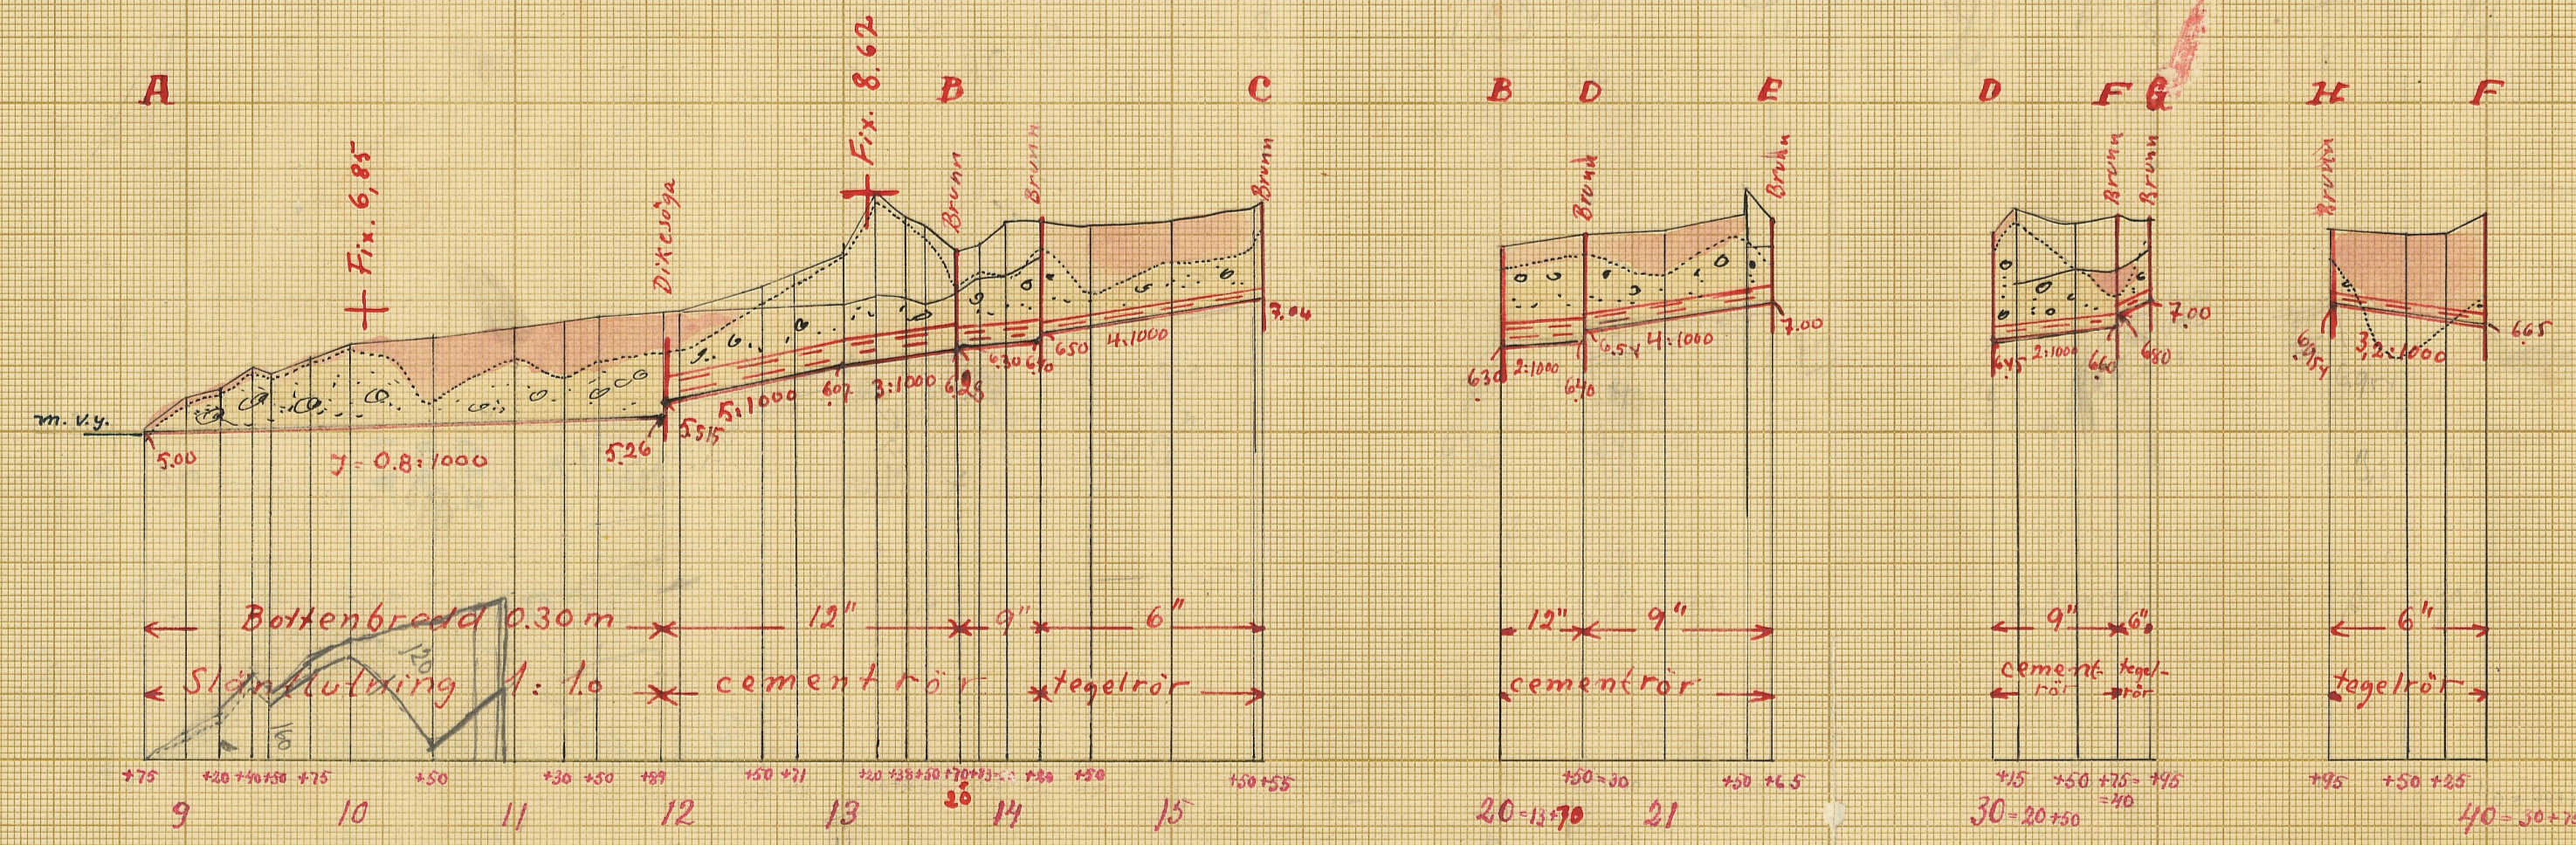

L _____ 2•1067

DIARIE Nr 4137
K. LANTBRUKSSTYRELSEN
25 FEB. 1942

B o a r p n:r 2

dikningsföretag av år 1939.

Betänkande.

1.
Avskrift.

Gjennom Kungl. Lantbrukstilsynelsems
behold denne dag frestillet till efter-
rättelse vid artstets utförande.

Stockholm den 17 december 1941
På Kungl. Lantbrukstilsynelsems ämbets-
Albert Smith.

Betänkande upprättat för sökan-

de av statsbidrag till Boarp n:r 2
dikningsföretag av år 1939 uti Linder-
röds socken av Kristianstads län.

Företagets ändamål.

Företaget avser att genom den föreslagna dikningen bereda
förbättrad torrläggning för uppodling av berört område.

Företagets belägenhet.

Avdikningsområdet har till läge och ungefärlig utsträckning
angivits å motstående översiktskarta.

Rättslig utredning.

Rättsliga frågor rörande avdikningsföretaget hava utretts vid
den 27 maj 1939 avslutad synförrättning enligt vattenlagen.

Laga hinder. Allmänna intressen.

Sökanden till förrättningen är ende delägare i företaget.

Laga hinder mot företagets utförande har under förrättningens
handläggande icke funnits föreligga. Allmänna intressen synas ej
beröras. Sedan förrättningen vunnit laga kraft, kommer bevis därom
att införskaffas.

Hydrografiska förhållanden. Torrlägningsåtgärder.

Beträffande dessa förhållanden och åtgärder hänvisas till vid
förrättningen gjord utredning och till upprättade ritningar.

Areal och jordmån.

Torrlägningsområdet omfattar sammanlagt 6.83 hektar mark, som

genom företaget anses vinna förbättring. Nämligen

Aker	1.44 hektar
Eng m.m.	<u>5.39</u> "
Summa	6.83 hektar

För jordmanens beskaffenhet redogöres i den ägobeskrivning, som fogats till förrättningshandlingarna.

Arbetets utförande. Arbetstid.

I fråga om arbetets utförande och om arbetstiden finnas bestämmelser i det vid synförrättningen avgivna utlåtandet med till det samma fogade bilagor, vari bl.a. föreskrivits, att arbetet bör vara avslutat före utgången av år 1941.

Båtnad.

Den genom föreslagna dikningsarbetenas utförande uppkommande båtnaden har enligt synhandlingarnas värderingslängd blivit beräknad till 3880 kronor 20 öre.

Kostnad.

För företagets utförande har enligt det härtill fogade kostnadssammandraget den sammanlagda kostnaden beräknats uppgå till 4190 kronor.

Sökande av statsbidrag.

I en till Konungen ställd hemställan har vederbörande sakkägar gjort framställning om största möjliga bidrag utan återbetalningskyldighet från statens avdikningsanslag till alla kostnader för

utförande av det ifrågavarande företaget. Till avdikningsarbeten inom berört område har bidrag av statsmedel icke tidigare utgått.

Bidragets storlek.

I enlighet med den för närvarande gällande grunderna för erhållande av bidrag utan återbetalningskyldighet från statens avdikningsanslag synas till ifrågavarande företag kunna beräknas bidrag med hälften av båtnadsvärdet eller med 1940 kronor 10 öre.

Tillstyrkan.

På grund av den för vederbörande markägare synnerligen stora betydelsen av den ifrågasatta avdikningens snara genomförande, får jag under hänvisning till föreliggande utredning tillstyrka, att till det här avhandlade dikningsföretaget måtte beviljas ett bidrag utan återbetalningskyldighet från statens avdikningsanslag med 1940 kronor. Det förhållande att kostnaden överstiger den beräknade båtnaden synes mig ej böra utgöra hinder för företagets understödjande med statsmedel, enär ifrågavarande fastighet för närvarande ringa innehåller av odlad eller för betesanläggning lämpad mark. Öfver ytterligare tillskott av brukad jord i hög grad erforderlig.

Bilagor.

Till detta betänkande fogas följande bilagor.

Kostnadssammandrag.

Ett häfte handlingar.

Ett blad rittningar.

Kristianstad 1 juni 1939.

Kostnadsanmäning

rörande kostnaderna för "Boarp nr 2 dikningsföretag av år
1939" uti Linderöds socken av Kristianstads län.

Dikningskostnader	<u>3900:-</u>	3900:-
Förrättningskostnader	220:-	
Kostnader för betänkande m.m.	<u>70:-</u>	290:-
	<u>Summa</u>	<u>4190:-</u>

Kristianstad 1 juni 1939.

Arvid Samuelson

statens e. lantbruksingenjör.

*Vid arbetsplanens friställande har kostnaden för
företaget beräknats till 4190 kronor*

Streckat den 17 december 1941

På Boupf. Lantbruksskyddens vägnar.

Albert Smith.

Debet

till

Form. 140.

Kungl. Lantbruksstyrelsens
Kulturtekniska byrås arkiv

L 2-1067

DIARIE Nr 4120
K. LANTBRUKSSTYRELSEN
6 MRS. 1941

B o a r p nr 2

dikningsföretag av år 1939.

Upplysning

Utöver den handskrivna originalhandling som finns i digital form här, finns också en arkiverad maskinskriven avskrift, som i vissa delar kan vara mera lättläst.

Innehåller 24 skrivna och paginerade sidor.
Här till 2 blad ritningar.

Protokoll hållet
vid synförrättning
enligt vattenlagen
angående larr-
läggning av mark
till Boarp n:r 24
uti Linderöds socken
av Kristianstads län.

År 1939 den 27 maj ristätt
de sig under tecknad statens
e. lantbrukssynsman Nils Andersson i
Boarp för att på grund av
länsstyrelsens efter ansökan
utfärdade förordnande
(se bil 1) verkställa syn-
förrättning enligt vattenla-
gen angående larrlägg-
ning av mark tillhörande
Boarp n:r 24 uti Linderöds
socken av Kristianstads län,
varvid infann sig sökanden
ovannämnde Nils Andersson
såsom ende saksägare.

§ 1.

Det för under tecknad för-
rättningsman utfärdade för-
ordnandet förteckades.

§ 2.

För mot förrättnings-
mannen fanns ej föreligga;
ej heller kunde laga him-
der mot förrättningen för

närvarande påvisas.

§ 3.

Genom förrättningsman-
nens förslag hade fältun-
dersökning utförts rörande
det tillämnade företaget.
Det därefter upprättade lik-
ningeförslaget framlades
och förklarades. Vid utred-
ning angående kändeför-
hållanden hade framgått
att Nils Andersson var äga-
re av den mark, som genom
företaget kunde erua lät-
nad, och att ingen annan
fastighet bleve berörd ge-
nom detsamma.

§ 4.

Nils Andersson förklara-
de, att det icke var nödigt vid
företningen tillkalla gode
män, och yrkade att det
framlagda förslaget lades
till grund för företaget, som
av Nils Andersson ensam
skulle beteckas och under-
hållas.

§ 5.

Upprättad ägobeskrivning
(bil. 2) och kostnadsberäkning
(bil. 3) framlades och bifogades
protokollet.

§ 6.

Lagstadsrätts utlåtande
(bil. 4) angavs.

§7.

Det antecknades, att vederbörliga handlingar inom trättsdagar skola tillställas Nils Andersson, Boarp n:r 2^y per Linderöf.

§8

Räkning i förädlings-kostnaderna antecknades och bifogades protokoll (bil. 5)

§9.

Dagens protokoll upplästes och förädlingsgen förklarades avslutad

Boarp den 27 maj 1939.

Arndhansson
Staten o. lantbrukarnas

Förstärkt protokoll med därtill intagna villkor för förtärgts uppförande och underhåll godkännes.

Boarp som ovan.

Nils Andersson

Sm 97. Recol. den 22 febr. 1939

4
v 7/16 Bil 1.
/Eldm. Ark. Saml.
26. JAN. 1939
TILL LANDSKANSLIET
I KRISTIANSTADS LÄN


Till
därstäyraren i Kristianstads
län

Härmed anskaffas nödsamt
om förordnande för statens
lantbruksinsynare att i samb. med
föreskrifterna i gällande nyttu-
lag verkställa laga underrättelse
för tilläggning av nyttorjuka
marken till 36 mtt Bary nr 24
i Linderöds socken an Kristianstads
län.

Bary nr. Linderöd den 1/9 1938

Sils Andersson

LÄNSSTYRELSENS i KRISTIANSTADS LÄN
RESOLUTION i anledning av gjord framställning om
 förordnande av förrättningsman enligt vattenlagen;
 given Kristianstad i landskansliet
 den 22 februari 1939.

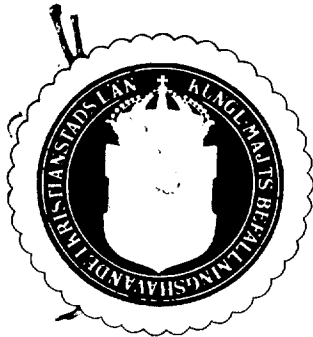

N:o 47/16 Ekdm.
 1939.

Uti en till länsstyrelsen ingiven ansökan har Nils Andersson i Boarp, Linderöd,


anhållit om förordnade för statens lantbruksingeniör

att i enlighet med föreskrifterna i gällande vattenlag verkställa laga undersökning för
 torrläggning av vattensjuka marker till 3/16 mantal Boarp nr. 2⁴ i
 Linderöds socken.

Länsstyrelsen har tagit ärendet i övervägande och finner jämlikt 10 kap. 33 § vattenlagen
 e. lantbruksingeniören A. Danielsson/
 skäligt förordna ~~statens lantbruksingeniör Lennart Holmström~~ att i enlighet med föreskrifterna
 i vattenlagen därest laga hinder ej möter, verkställa den i ansökningen påkallade förrättningen;
 skolande sökanden tillställa förrättningsmannen denna resolution.

Ar År och dag som ovan:

P. P. Pohe

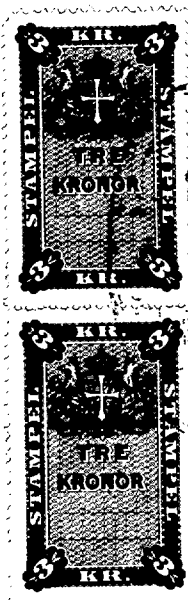

Stämpel sex kronor.

97 D

ej komm.

Nils Andersson, Boarp, Linderöd.

Hemmanstal	Registernummer	Littera å kartan	Socken, by och hemman	Delägares namn, hemvist m. m. samt ägobeskrivning	Ägofigurs nummer
1	2	3	4	5	6
$\frac{3}{16}$	2 ⁴		<u>Linderöd, Boarp</u>	Nils Andersson betesmark, stengjord 1 äng, odlingsmark, härtorv på stengjord 2 " " " 3 betesmark, stengjord 4 " " " 5 " " " 6 åker, mulljord på stengjord 7 äng, odlingsmark, härtorv på stengjord 8 " " " 9 åker, mulljord på stengjord 10 äng, odlingsmark, härtorv på stengjord 11 " " " 12 " " " 13 betesmark, stengjord 14 " " " 15 " " " 16 Summa	

Hemmanstal	Registernummer	Littera å kartan	<u>Socken</u> , by och hemman	Delägares namn, hemvist m. m. samt ägobeskrivning	Ägöfurens nummer
1	2	3	4	5	6

Läge (pålnummer)	Längd meter	A r b e t e m. m.	Antal	à Kr.	Kostnad		Summa	
					Kr.	öre	Kr.	öre
		Kostnadsförslag för Boarpe nr 2 dikningsföretag av år 1939.						

Läge (pålnummer)	Längd meter	A r b e t e m. m.	Antal	à Kr.	Kostnad		Summa	
					Kr.	öre	Kr.	öre
		<u>Dikessträckan A-B-C.</u>						
8÷75- 11÷89	314	Schaktning av grus och sten m.m.						
		3 m	280	1.50	420	-		
		d:o av mossjord "	300	0.70	210	-	630	-
11÷89- 13÷70	181	Grävning för täckt ledning, rö- rens läggning, dikesjordens återfyllning m.m.	181	2.-	362	-		
		12" cementrör "	181	2.70	488	70		
		Dikesöga v. p. 11÷89 st	1	40.-	40	-		
		Intagningsbrunn vid p. 13÷70 "	1	40.-	40	-	930	70
13÷70- 14÷20	50	Grävning för täckt ledning, rö- rens läggning, dikesjordens återfyllning m.m.	50	1.50	75	-		
		9" cementrör "	50	2.-	100	-		
		Intagningsbrunn vid p. 14÷20 st	1	40.-	40	-	215	-
14÷20- 15÷55	135	Grävning för täckt ledning, rö- rens läggning, dikesjordens återfyllning m.m.	135	1.25	168	75		
		6" tegelrör st	450	0.40	180	-		
		Intagningsbrunn vid p. 15÷55 "	1	40.-	40	-	388	75
		överföres					2164	45

Läge (pålnummer)	Längd meter	Arbete m. m.	Antal	à Kr.	Kostnad		Summa	
					Kr.	öre	Kr.	öre
20-20+50	680	överfört					2164	45
		För arbetets tillsyn och ledning						
		oförutsedda fall m.m.					215	55
	680	Summa					2380	-
		<u>Dikessträckan B-D-E.</u>						
	50	Grävning för täckt ledning, rö-						
		rens läggning, dikesjordens						
		återfyllning m.m. lm	50	2.25	112	50		
		12" cementrör "	50	2.70	135	-		
		Intagningsbrunn vid p. 20+50 st	1	40.-	40	-	287	50
20+50- 21+65	115	Grävning för täckt ledning, rö-						
		rens läggning, dikesjordens						
		återfyllning m.m. lm	115	1.75	201	25		
		9" cementrör "	115	2.-	230	-		
		Intagningsbrunn vid p. 21+65 st	1	40.-	40	-	471	25
		För arbetets tillsyn och ledning						
		oförutsedda fall m.m.					70	25
	165	Summa					830	-
		<u>Dikessträckan D-F-G.</u>						
	75	Grävning för täckt ledning, rö-						
30-30+75		rens läggning, dikesjordens						
		återfyllning m.m. lm	75	1.50	112	50		
		9" cementrör "	75	2.-	150	-		
		Intagningsbrunn vid p. 30+75 st	1	40.-	40	-	302	50
		överföres					302	50

Läge (pålnummer)	Längd meter	Arbete m. m.	Antal	à Kr.	Kostnad		Summa	
					Kr.	öre	Kr.	öre
		överfört					302	50
30÷75- 30÷95	20	Grävning för täckt ledning, rö- rens läggning dikesjordens återfyllning m.m.	lm 20	1.-	20	-		
		6" tegelrör	st 70	0.40	28	-		
		Intagningsbrunn vid p. 30÷95 "	1	40.-	40	-	88	-
		För arbetets tillsyn och ledning oförutsedda fall m.m.						39 50
	95	<u>Summa</u>					430	-
		<u>Dikessträckan F-H.</u>						
40-40÷95	95	Grävning för täckt ledning, rö- rens läggning, dikesjordens återfyllning m.m.	lm 95	0.70	66	50		
		6" tegelrör	st 325	0.40	130	-		
		Intagningsbrunn vid p. 40÷95 "	1	40.-	40	-	236	50
		För arbetets tillsyn och ledning oförutsedda fall m.m.						23 50
		<u>Summa</u>					280	-
		<u>Sammandrag:</u>						
8÷75- 15÷55	680	Dikessträckan A-B-C					2380	-
20-21÷65	165	" B-D-E					830	-
30-30÷95	95	" D-F-G					430	-
40-40÷95	95	" F-H					260	-
		<u>Summa</u>					3900	-

Läge (pålnummer)	Längd meter	A r b e t e m. m.	Antal	à Kr.	Kostnad		Summa	
					Kr.	öre	Kr.	öre
		Boarp den 27 maj 1939. <i>Kristina Nilsson</i> statens e. lantbruksingenjör.						

Läge (pålnummer)	Längd meter	A r b e t e m. m.	Antal	à Kr.	Kostnad		Summa	
					Kr.	öre	Kr.	öre

Utlåtande avgivet vid syneförrättning
enligt vattenlagen i fråga om torrlägg-
ning av mark tillhörande Boarp n:r 2⁴ uti
Linderöds socken av Kristianstads län.

Mom.1. Torrlägningsområdets läge, företags ändamål, om-
fattning, beskaffenhet och benämning.

Torrlägningsområdet tillhör fastigheten Boarp n:r 2⁴ uti
Linderöds socken av Kristianstads län och är beläget inom det i
Kungl. kungörelsen den 13 april 1922 om nummerbeteckning å neder-
bördsområden med n:r 88 angivna Helgeåns nederbördsområde.

Företaget avser torrläggning av åker samt till odling eller
bete lämpad mark och omfattar i enlighet med framställda yrkanden
och på grund av förefintliga fallförhållanden de dikessträckor,
som å hithörande plan- och profilritningar betecknats A-B-C,
B-D-E, D-F-G och F-G.

Företaget utgör sådan dikning, som i vattenlagens 7 kap.
avhandlas.

Företaget skall benämnas "Boarps nr 2 dikningsföretag av år
1939".

Mom.2. Handläggning, laga hinder.

På grund av föreliggande omständigheter handlägges förrätt-
ningen utan biträde av gode män.

I fråga om handläggande av förrättningen. som grundar sig
på av Länsstyrelsen i Kristianstads län efter ansökan utfärdat

förordnande, har laga hinder icke funnits föreligga.

Hinder beträffande företagens utförande på sätt i detta utlåtande närmare angives har icke heller funnits möta.

Mom.3. Karta, profilritning m.m.

Över torrlägningsområdet har upprättats plankarta i skala 1:4000, varå upptagits all den mark, som ansetts genom torrlägningsföretaget kunna ernå förbättring. Såsom sådan har uppmätts den mark, vars torrläggning till 1.2 meters djup funnits beroende av dikningen.

Å plankarta angives med blå siffror markens höjdläge över förhöjningen antaget jämförelseplan; med heldragna dubbla röda linjer betecknas avlopp, som skall vara öppet; med enkla heldragna linjer betecknas de sträckor, varå täckta ledningar skola utföras och med röda ringar platserna för intagningsbrunnar.

Över avloppen hava upprättats profil- och sektionsritningar, vilka ange lutningsförhållanden, markbeskaffenhet m.m. och varå de föreskrivna arbetenas detaljer blivit åskådliggjorda. Profilritningens längdskala är 1:4000, dess höjdskala 1:100; sektionerna har upprättats i skala 1:100.

Förslagsritningar i skala 1:50 hava uppgjorts för intagningsbrunn och dikesöga.

De fixpunkter, som skola tjäna till ledning och kontroll vid arbetets utförande, hava till plan- och höjdlägen angivits å

karta och profilritning.

Mom.4. Vattenmängd, fallförhållanden, dimensionering m.m.

Vattenmängden å olika dikessträckor har antagits utgöra vid flod 1 liter i sekunden för varje hektar av ifrågavarande nederbördsområde.

Nederbördsområdena hava direkt inmätts och befunnits utgöra:

i punkt 11÷89	50 hektar
13÷70	45 "
14÷20	10 "
15÷55	8 "
20÷50	32 "
21÷65	14 "
30÷75	17 "
30÷95	8 "
40÷95	8 "

Fallförhållandena hava medgivit användande i stor utsträckning av täckta ledning. Sträckan 8÷75-11÷89 skall göras öppen. Täckta ledningar ha dimensionerats för de på sätt ovan angivits beräknade vattenmängderna.

För övrigt hänvisas till plan-, profil- och sektionsritningarna.

Sträckan nedanför 11÷89, må om vederbörande sakägare så önskar utföras helt eller delvis täckt, varvid ledningens inre diameter skall vara minst 15" (37.5 cm).

Mom.5. Broar och trummor.

Brobyggnader erfordras ej.

Mom.6. Ersättningar.

I samband med företaget skola inga ersättningar beräknas.

Mom.7. Kostnadsförslaget.

Kostnaderna för företaget hava beräknats till 3900 kronor.

Mom.8. Båtnadsuppskattning.

Den i föreliggande fall uppkommande båtnaden består i höjning av jordens alstringsförmåga. Uppskattning av den värdeförändring, som genom företagets utförande uppkommer har verkställts.

Vid denna värdering har hänsyn tagits till jorden naturliga beskaffenhet i fråga om jordmån samt till dess belägenhet.

Jordens värde före företaget har ansetts vara i det stora hela en produkt av dess värde i fullt torrlagt skick och den större eller mindre grad av försumpning jorden lider av. Jord, som ligger i jämnhöjd med eller under den försumpande vattenytan, har grad 0.0 d.v.s. anses för närvarande sakna värde. Jord, som ligger i jämnhöjd med eller högre än den antagna kurvan för vattenskadad mark, har grad 1.0 d.v.s. dess värde före och efter företagets utförande sammanfaller.

Höjdskillnaden mellan den försumpande vattenytan och kurvan delas i tio höjdgrader med sinsemellan lika höjdskillnad. För varje ägofigurs medelhöjd har figurens häremot svarande försumpningsgrad uträknats. Genom reduktion av det blivande värdet med

denna för varje figur uträknade grad har ägofigurens nuvarande värde erhållits. Skillnaden mellan dessa två värden motsvarar den genom företagets utförande uppkommande förbättringen eller båtnadsvärdet.

I värderinglängden finnas för varje ägofigur nu avhandlade värden angivna.

För företaget beräknas förbättringsvärdet till 3880 kronor 20 öre.

Mom.9. Arbetets utförande.

Företaget skall, om detsamma fullföljas, utföras i noggrann överensstämmelse med föreliggande förslag. Det må påbörjas så snart denna förrättning vunnit laga kraft samt bör vara fullbordat före utgången av år 1941.

Kostnaden för företaget åvilar fastigheten Boarp n:r 2⁴.

stadgas

I övrigt beträffande arbetets utförande:

att cementrör skola gjutas av svensk cement och godkännas av lantbruksingenjör eller dennes ombud innan de nedläggas;

att tegelrör skola godkännas av lantbruksingenjör eller dennes ombud innan de nedläggas;

att rörens läge skola kontrolleras av statens lantbruksingenjör eller dennes ombud innan de höljas;

att uppkastad dikesjord inivd öppen dikessträcka icke får läggas närmare dikeskanten än 1 meter eller med starkare lutning mot markytan än 1:1;

att

att mindre ändringar, som under arbetets utförande kunna visa sig lämpliga beträffande dikes läge eller annat, som ej inverkar minskande på torrläggningens djup eller på avrinningen och som påyrkas av vederbörande sakägare, må efter hörande av statens lantbruksingenjör och efter hans skriftliga medgivande företagas;

att arbetet anses lagligen avslutat, då godkännande avsyningsbevis lämnats av statens lantbruksingenjör eller den i dennes ställe förordnats.

Mom.10. Underhåll.

Det utförda arbetet skall hållas i gott skick. Rensning av brunnar och dikesöga skall ske minst två gånger årligen och i övrigt så ofta behovet det påkallar. Rensning av den öppna dikessträckan skall ske vid behov.

Koppling direkt till rörsträng förbjudes.

Underhållet åvilar fastigheten Boarp nr 2⁴.

Mom.11. Bilagor.

Värderingslängden (bil. 2) samt i tillämpliga delar kostnadsförslaget (bil. 3) äro att anse som delar av detta utlåtande.

Mom.12. Besvärshänvisning.

Är någon missnöjd med åtgärd eller beslut under denna syneförrättning eller vill han föra talan mot detta utlåtande, ingive inom sextio dagar från nedanstående dag, då förrättningen förklarats avslutad, sina till Söderbygdens vattendomstol i Stockholm ställda

besvär. I besvären skola fullständigt upptagas klagandens alla påståenden och skälen därtill; och skola vid besvären fogas de handlingar, klagande vill åberopa till stöd för ändringssökandet.

Besvären skola ingivas i tre exemplar.

Boarp den 27 maj 1939.

Arvid Danielsson

statens e. lantbruksingenjör.

ARVODESRÄKNING

för laga syneförrättning angående *Boarp nr 2 diknings-*
företag av år 1939
ni Linderöds socknen och *Kristianstads* län,
 upprättad enligt nedanstående §§ i lantbruksingenjörstaxan av den 27 juni 1930.

År och månad	Dag	A r b e t e	An- tal	å kr.	Kr.	öre	Kr.	öre
1	2	3	4	5	6		7	
		Kallelser och kungörelser, § 5, st.	<i>1</i>	<i>0,50</i>		<i>50</i>		<i>50</i>
		Ägomätning: i skala 1: 4000, §§ 6—10						
		a) för mättningsområdets gränser enl. tariff I,						
		1) i åker, raklinje km.		<i>1,50</i>				
		krokinje "		<i>3,00</i>				
		i annan mark, raklinje "	<i>0.4</i>	<i>3,00</i>	<i>1</i>	<i>20</i>		
		krokinje "	<i>1.6</i>	<i>6,00</i>	<i>9</i>	<i>60</i>		
		2) för strandsträckor utefter sjö o. vattendrag med bredd över 15 m.						
		i åker, raklinje km.		<i>3,00</i>				
		krokinje "		<i>5,00</i>				
		i annan mark, raklinje "		<i>5,00</i>				
		krokinje "		<i>11,00</i>				
		3) för strandsträckor utefter mindre vattendrag, bredd 10—15 meter						
		i åker, raklinje "		<i>1,00</i>				
		krokinje "		<i>2,00</i>				
		i annan mark, raklinje "		<i>2,00</i>				
		krokinje "		<i>5,00</i>				
		b) för mättningsområdets olika ägoslag, ägofigurer och areal enligt tariff II.						
		åker, medelareal ar st.	<i>2</i>	<i>0.36</i>		<i>72</i>		
		har "	<i>1.44</i>	<i>0.54</i>		<i>77</i>		
		äng och odlingsmark medelareal ar st.	<i>14</i>	<i>0.18</i>		<i>252</i>		
		har "	<i>5.49</i>	<i>0.58</i>		<i>318</i>		
		annan mark och impediment, medelareal ar st.						
		har "						
		Tillägg för mätning i skala 1:						
		c) för vattenavlopp enl. tariff III med en medelbredd av <i>> 15</i> <i>< 10</i> m.						
		i åker o. d., raklinje km.						
		krokinje "						
		i annan mark, raklinje "						
		krokinje "						
		d) för textning, skala o. d., 1:sta regalarcket bladet				<i>Y -</i>		
		övriga regalarck bladet st.						<i>28 99</i>
		Överföres						<i>29 49</i>

1	2	3	4	5	6	7
		Överfört				29 49
1939	247 27	Avvägning.				
mar		a) avvägning, längdmätning o. d., § 46 mom. 4 dagar	1.5	12,00	18 -	
		b) ytavvägning, § 11, mom. 1, tariff IV				
		i öppen mark, medelantal punkter pr har har	6.93	0.30	2 08	
		avvägda punkter st.	23	0.08	1 84	
		i annan mark, medelantal punkter pr har "				
		avvägda punkter "				
		c) begränsningskurva, § 11, mom. 2:				
		i öppen mark km.	2.0	2,00	4 -	
		i annan mark "		5,00		25 92
		Arealuträkning, § 13, tariff V, medelareal ar, st.	16	0.05	80	
		har	6.93	0.10	69	1 49
		Ägobeskrivning, § 14, ägofigurer st.		0,04		1 50
		Markvärdering:				
		a) uppskattning och värdering, § 46, mom. 5 dagar	0.5	12,00	6 -	
		b) gradtabell eller kurva, § 16, mom. 1:				
		för första kilometern av avlopps längd km.			-	
		för övriga kilometer st.		1.50		
		c) uträkning därmed av värde pr ytenhet, § 16, mom. 2, värdetal "	32	0,06	1 92	
		d) uträkning av förbättring eller försämring, § 17, ägofigurer "	16	0,12	1 92	9 84
		Längdprofil, § 19 längdskala 1: 1:1000				
		a) uppritning enl. tariff VI, 1) endast markyta km.	1.035	3.00	3 10	
		2) befintligt avlopp ell. vall "				3 10
		Tvärsektioner §§ 21 och 22 i skala 1: 100,				
		vid uppritning av endast befintlig eller ny sektion st.				
		"				
		vid uppritning av såväl befintlig som ny sektion "	9	22	1 98	
		"				
		"				1 98
		"	1	3,00	3 -	2 -
		Antal profil- och sektionsritningar				
		Hydrografisk utredning, §§ 23 och 48, grundbelopp			2 -	
		för vattenområdets areal km. ²		0,02		
		dagar	0.5	12,00	6 -	8 -
		Dimensionsberäkning, § 24				
		a) för öppet avlopp, utan särskild beräkning km.		3,50	3 50	
		tillägg för särskild beräkning av dimensionerna "		1,00		
		" " båta sektionsarean vid h. v. y. 0,50 kr. pr m. ² "				
		nämligen m. ² sektion på "				
		" " " "				
		" " " "				
		" " " "				
		b) täckt ledning, 1) inre diameter intill 20 cm. "		6,00	6 -	
		2) " " över 20 " "		10,00	10 -	19 50
		Inritning å kartan av avlopp och vallar, § 26 grundbelopp			1 -	
		tillägg för varje cm. verkligt mått å kartan cm.	25	0,03	75	1 75
		Överföres				105 57

1	2	3	4	5	6	7
		Överfört				105 57
		Arbetsbeskrivning, § 27, 1:a sidan			3 —	
		tillägg för övriga sidor st.		2,00		
		Kostnadsberäkning, § 28, a) nyanläggning km.		2,50	2 50	
		därjämte 25 öre pr m ² av våta sektionensarean vid h. v. y.				
		nämligen m ² sektion på				
		b) vid förändring av befintligt avlopp		4,00		
		därjämte 50 öre pr m ² av våta sektionensarean vid h. v. y.				
		nämligen m ² sektion på				
		c) av kostnadsförslagets slutsumma 0,1 0/0 (broar och vallar inberäknade)			3 90	6 40
		Förslag till invallning, § 29				
		a) Konstruktion och dimensionering av vallar			6 —	
		b) Inläggning av vallkrön km.		0,50		
		c) Uppritning av tvärsektioner st.		0,25		
		d) Kostnadsberäkning km.		3,00		
		§ 46 Förslag till pumpstation dagar		12,00		
		Förslag till bro- och trumbyggnad, §§ 33—35 och 38				
		Dimensionsberäkning		8,00		
		Ritarbete				
		för särskilt konstruerat landfäste st.		4,00		
		Kostnadsberäkning				
		för särskilt konstruerade landfästen st.		4,00		
		Grundförstärkning m ²		0,10		
		Antal särskilda ritningar		3,00		
		Införande av höjdsiffror å plankartan, § 39	23	0,01	23	23
		Översiktskarta, § 41				
		Ersättningslängd, § 42, grundbelopp			1 50	
		antal ersättningar st.		0,25		
		Kostnadsfördelning, § 43, grundbelopp			2 —	
		antal fastigheter st.		0,30		
		tillägg för fastigheter i olika avdelningar		0,20		
		Utlåtande och betänkande, § 45 sid.	7	3,00	21 —	21 —
		Sammanträden o. upprättande av protokoll, § 46 mom. 1, dagar	1	12,00	12 —	12 —
		Särskild utredning, § 46, mom. 2 dagar		12,00		
1939 mar	28	Utredning å länets lantmäterikontor rörande fastighetsgränser, jordregisternummer o. d., § 46, mom. 15 dagar	0.3	12,00	3 60	3 60
		Förslag enl. § 46 mom. 15, brunn	0.3	12,00	3 60	
		utlopp för täckt ledning	0.3	12,00	3 60	
		slamficka		12,00		
						7 20
		Lösen för:				
		Kopia av plankartan, § 51				156 —
		1) 1:sta regalarket bladet			7 —	
		övriga regalark st.				
		2) efter kartans skala och ägofigurernas medelareal, tariff VII,				
		skalan 1: 4000, medelareal ar ägofigurer st.	16	0,07	1 12	
		har	6,93	0,14	0 97	
		Överföres			9 09	

1	2	3	4	5	6	7
		Överfört			9 09	
		höjning för handkopia å ritpapper, 25 0/0			52	
		3) insättning av höjdlägestal..... st.	23	0,02	46	
		" " kanaler och diken, grundbelopp			1 75	
		tillägg för varje cm. verkligt mått å kartan, cm.	25	0,05	1 25	13 07
		Kopia av profil-, sektions-, bro-, och trumritningar, § 54,				
		1) enligt tariff VIII, endast markyta..... km.				
		befintligt vattendrag ell. vall..... "				
		nytt avlopp eller vall..... "	1.035	5,00	5 17	
		ändring av befintligt avlopp..... "				
		2) tvärsektioner, originalritningens belopp.....			1 98	
		3) broar och trummor, " ".....				
		4) för varje med rubrik, skalor o. d. försett blad..... st.		3,00		7 15
		nedsättning för kopia å kalkerväv 25 0/0.....				
		Kopia av annan ritning, § 46, pumpstation,..... dagar		12,00		
		brunn, rörtutlopp och slamficka..... "	0,5	12,00	6 -	6 -
		Avskrift av synehandlingarna, § 55..... sid.	20	0,55	11 -	
		Översiktskarta i d:o, § 41.....				11 -
		Summa kronor				37 22
		Övriga förrättningskostnader.				
		Lösen av förordnandet jämte kommissionärsarvode.....			8 -	
		Annonskostnader ang. sammanträden.....				
		Inbindning av förrättningshandlingar o. uppklistring av ritningar.....			3 78	11 78
		Arvode till biträdande förrättningsmannen.....				
		Ersättning till gode männen enligt egna räkningar.....			15 -	
		Kostnader för hantlangning, materialer o. d.....				15 -
		Summa kronor				26 78
		S a m m a n d r a g.				
		Förrättningsmannens arvode.....				156 -
		Lösen för kopior och avskrifter.....				37 22
		Övriga förrättningskostnader.....				26 78
		Summa kronor				220 -

Den, som icke åtnöjes med denna räkning, äger att inom tre månader från nedanstående dag klander därå anställa genom stämning till Gärd och Ulbo häradsrätt.

Boarp den 27 maj 1939
Writthausen
Statens/Lantbruksingenjör.

Att sakägare erhållit en med denna lika lydande räkning betyga :

Kronor kvitteras :

den 19.....

419

124
V1

DIARIE Nr 4137
K. LANTBRUKSSTYRELSEN
25 FEB. 1942
L 2*1067

KONTRAKT.

Sedan Kungl. Lantbruksstyrelsen den 17 december 1941 till
Boarp nr 2 dikningsföretag av år 1939 i Linderöds socken av
KRISTIANSTADS LÄN

2 h. k. a. e. d. e.
1 utt.

~~Under föreskrift att vid sådana betongarbeten, som kunna ifrågakomma vid företaget, material av inhemsk tillverkning hör användas, då icke särskilda omständigheter till annat föranleda, beviljat statsbidrag med ettusenniohundrafyrtio (1.940)~~

kronor att utgå från statens avdikningsanslag ävensom fastställt
en av statens lantbruksingenjör A. Danielsson vid syneförrättning
år 1939 för företaget upprättad arbetsplan med därtill hörande kostnadsförslag, ha
undertecknad, *innan utgåvan* som av vederbörande intressenter utsetts till styrelse förtroendeman
för företaget, _____ med

Kungl. Lantbruksstyrelsen avslutat följande kontrakt, varigenom jag för egen del ~~samt~~ ^{vi}
~~vederbörande intressenter i företaget vägnar åtag~~ och förbind ^{oss} mig.

1:o) att utföra företaget i överensstämmelse med den fastställda arbetsplanen med
de eventuella ändringar däri, varom Lantbruksstyrelsen må komma att efter framställning
besluta,
att fullborda arbetet till den 1 september 1943,

att vid företagets utförande iakttaga de föreskrifter, som av Kungl. Maj:t eller Lantbruksstyrelsen må hava meddelats,

att bestrida vad utöver beviljat statsbidrag kan erfordras för företagets fullbordande,

att gälda vederbörande förrättningsman tillkommande gottgörelse för besiktning och avsyning av företaget,

att, när sådant av Lantbruksstyrelsen påfordras, företaget behörigen verifierade räkenskaper över de med företaget förenade utgifterna ävensom att, därest det skulle visa sig, att torrlägningskostnad, varför statsbidrag beviljats, beräknats till högre belopp än den verkliga kostnaden, efter föreskrift av Lantbruksstyrelsen vidkännas motsvarande minskning av bidraget,

att underhålla det utförda arbetet intill dess sådan underhållsskyldighet kan varda andra i laga ordning ålagd eller vederbörande från underhållsskyldigheten befriats, samt

att vid arbetets utförande ävensom i fråga om underhållsskyldighetens fullgörande underkasta ~~oss~~ mig Lantbruksstyrelsens inseende och kontroll;

2:o) att för tjänsteman, som förordnats att verkställa besiktning eller avsyning av företaget eller inspektion av underhållsarbetet, tillhandahålla den för företaget fastställda arbetsplanen med därtill hörande handlingar och ritningar;

3:o) att i händelse avvikelse utan därtill i vederbörlig ordning erhållet tillstånd skett från den fastställda arbetsplanen, eller arbetet icke inom därför bestämd tid fullbordats och Lantbruksstyrelsen ej heller medgivit anstånd med dess utförande, låta det ankomma på Lantbruksstyrelsen att inställa vidare utbetalning av statsbidraget samt att återfordra vad därav uppburits att inom viss angiven tid på en gång eller efter hand inbetalas till Lantbruksstyrelsen, ävensom att å sålunda lyftade och återburna medel erlägga fem procent årlig ränta från lyftningsdagen till dess återbetalning sker;

4:o) att ifråga om tid för lyftande av statsbidraget låta gälla vad Lantbruksstyrelsen därutinnan bestämmer, och skall någon del av statsbidraget inestå i Lantbruksstyrelsen, intill dess arbetet blivit vederbörligen avsynat och av Lantbruksstyrelsen godkänt;

5:o) att vid avslutandet av detta kontrakt för förvaring i Lantbruksstyrelsens arkiv till Styrelsen överlämna ett exemplar av till ärendet hörande förslag och utredning, dock med undantag för sådana förrättningsakter, som enligt gällande bestämmelser i fråga om redovisning av akter rörande företag enligt 7 kap. vattenlagen må vid nämnda tidpunkt hava överlämnats till Lantbruksstyrelsen, ävensom att, innan sista delen av statsbidraget lyftes, till Lantbruksstyrelsen överlämna fullständig beskrivning jämte ritning över sådan avvikelse från den fastställda planen, vartill vederbörligt tillstånd må hava meddelats;

6:o) att bestrida eller gottgöra kostnader, som i följd av erhållet statsbidrag kunna föranledas för Lantbruksstyrelsen;

7:o) att för fullgörande av detta kontrakt ävensom, därest mot kontraktet brytes, för återbäring av lyftad del av statsbidraget jämte därå upplupen ränta, ställa sådan säkerhet, som av Lantbruksstyrelsen godkännes; samt

8:o) att fullgöra de övriga åtaganden, som enligt gällande bestämmelser åligga mottagare av ifrågavarande statsmedel.

Härav äro två lika lydande exemplar upprättade, av vilka vardera kontrahenten tagit ett.

Boarys den 20 feb. 1942

Lits Andersson

Att Lantbrukaren Nils Andersson
Boarys

i bägges vår närvaro egenhändigt undertecknat förestående kontrakt, intyga:

Georg Johansson
Adress Linderöd

Berta Nilsson
Adress Linderöd

Kungl. Lantbruksstyrelsen antager detta kontrakt.

Stockholm den 10 mars 1942.

På Kungl. Lantbruksstyrelsens vägnar

Carl Gustaf

Uppgift å verkliga kostnaderna för utförandet av Boarp nr 2
dikningsföretag av år 1939 enligt av mig granskade räkenska-
per.

Synekostnader	220:-
Betänkande	70:-
Arbetskostnader	3850:-
Riksförsäkring	73:50
Arbetskontroll	117:-
Annons och diverse	31:50

Summa kronor 4362:-

Kristianstad den 23 februari 1942.

Emart Lomshöj
statens lantbruksingenjör.

Godk. 10/3 1942

124
41

DIARIE Nr 4136
K. LANTBRUKSSTYRELSEN
25 FEB. 1942

Bevis

Över verkställd avsyning av torrlägningsföretag.

Företagets namn: Boarp nr 2 dikningsföretag av år 1939 i Lin-
deröds socken av Kristianstads län.

Planen fastställd den 17 december 1941.

Bidrag från statens avdikningsanslag 1.940 kronor.

Kontrakt om företagets utförande antaget av sökanden.

Fastställd arbetstid till den 1 september 1943.

Ensam delägare: lantbrukaren Nils Andersson, Boarp nr 2 pr lin-
deröd.

Vid av statens lantbruksingenjör Arvid Danielsson verk-
ställd avsyning har arbetet befunnits vara utfört i överens-
stämmelse med den fastställda arbetsplanen, och tillstyrker jag
dess godkännande. Kristianstad den 23 februari 1942.

Emart Lovvén
statens lantbruksingenjör.

n. b. 4136
b. b. 4190

