

Kungl. Lantbruksstyrelsen
Kulturskilda Pärss arkiv

Florshults dikningsföretag 1938

Gruvning Kungl. Lantbruksstyrelsen
beslut denna dag fastställt till efter-
skick och arkivets uppförande.

Stockholm den 31 mars 1942
På Kungl. Lantbruksstyrelsens vägnar

Albert Smith

Förslag till dikning inom Flors hult

Örkelljunga socken, Kristianstads län
upprättat vid synförrättning enligt vattenlagen
år 1938 av

Jennart Larsson
Statens lantbruksingenjör


Registernummer:

Örkelljunga socken

A	Flors hult	1"
B	"	1/15

Likheten med den av Kungl. Maj:
den 2/3 1938 fastställda arbets-
planen bestyrkes:

Jennart Larsson

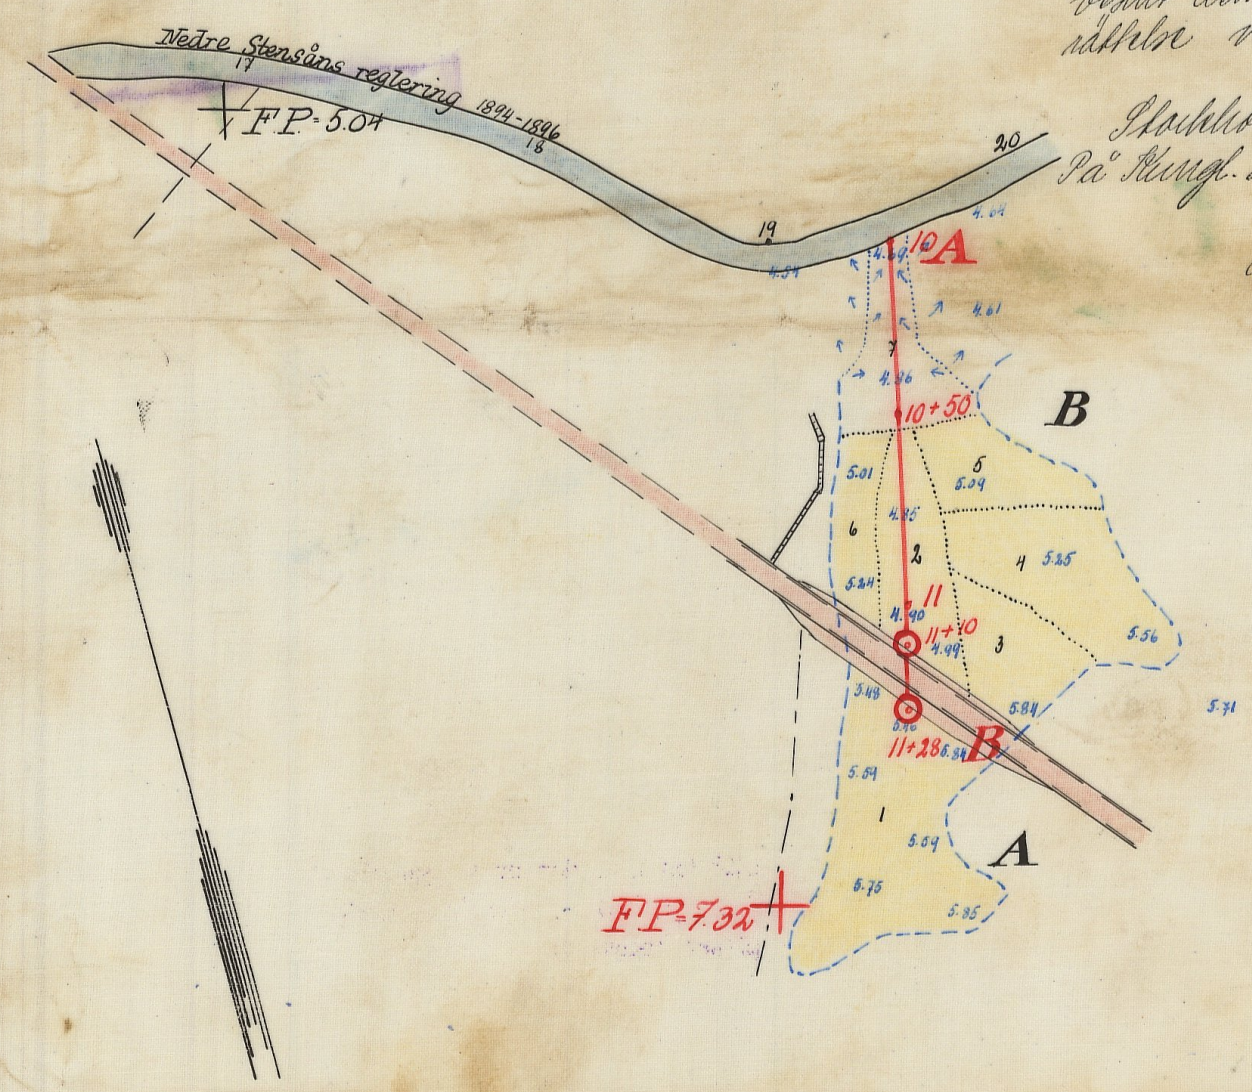


L 1*1082
11033

DIARIE N:o

K. LANTBRUKSSTYRELSEN

30 MAJ 1942

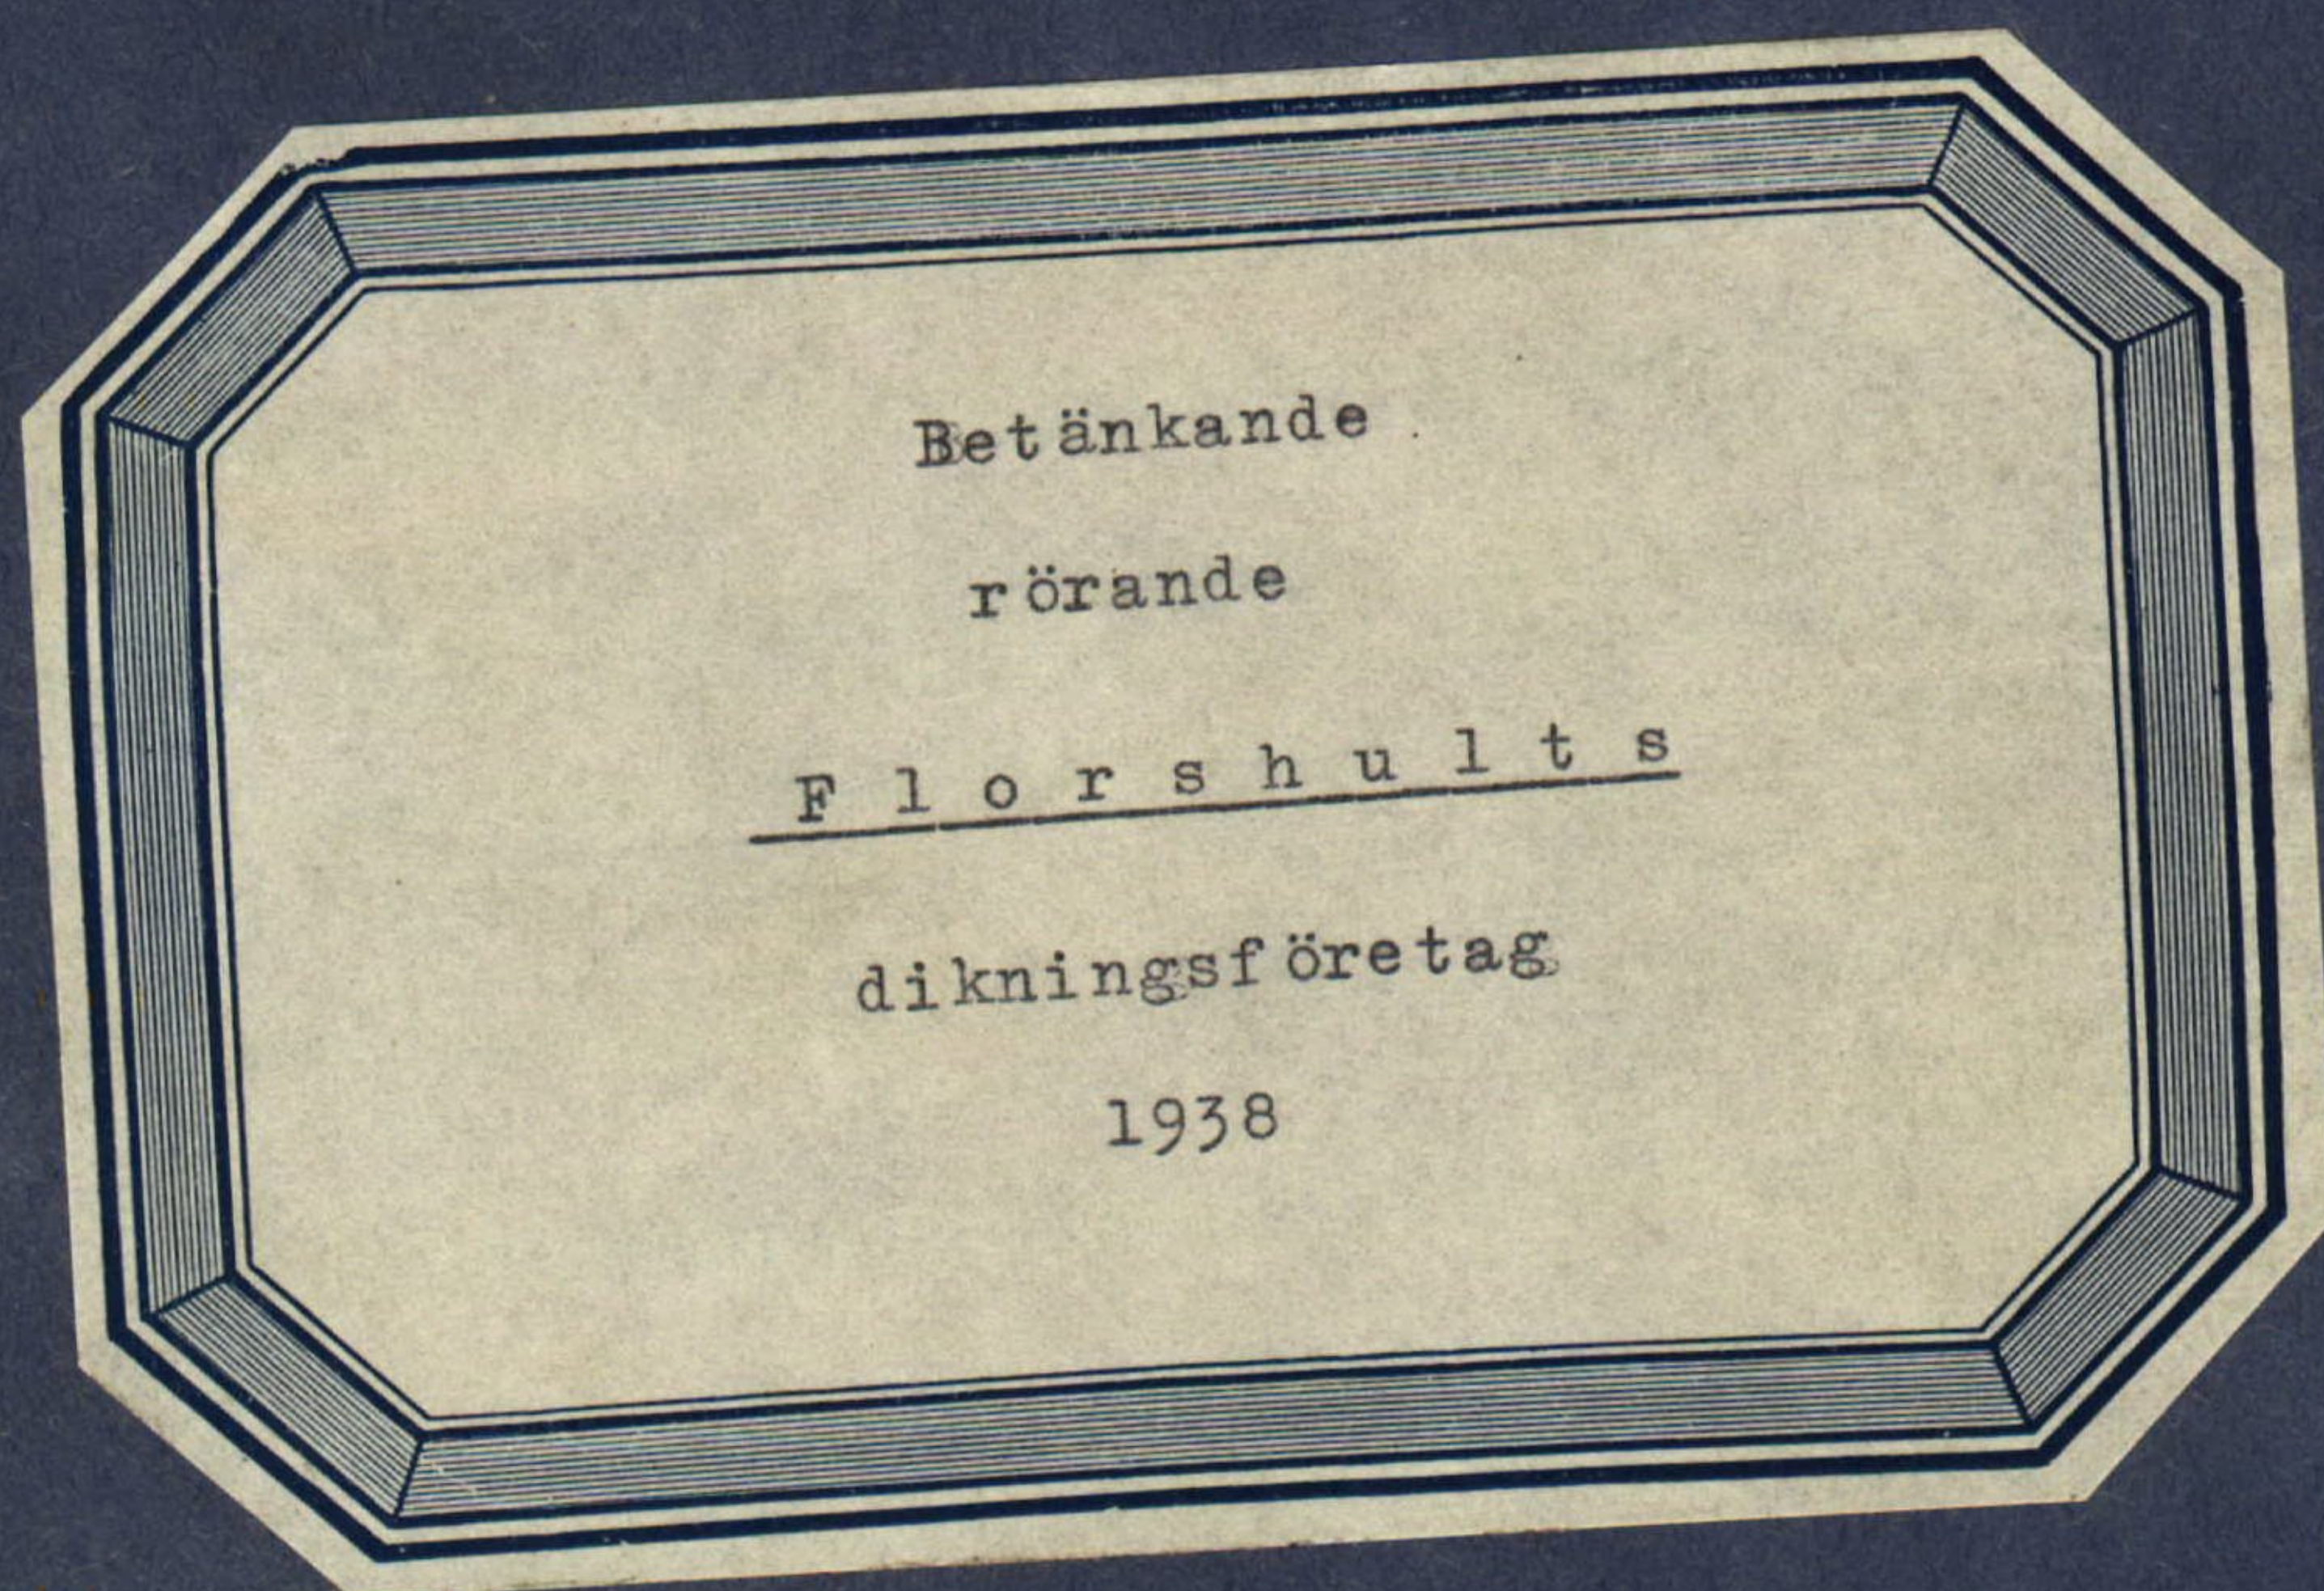

Genom Kungl. Landbeskrivningens beaktande denna dag
föredömd till eftervärlden
vid arbetets utförande.
Stockholm den 31 mars 1942
På Kungl. Landbeskrivningens vägnar
Albert Ernsthjelm,

ÖVERSIKTSKARTA

Skala 1:100.000.



Avskrift.

Sedan Lovisa Nilsson och John Christens-
son för "Florshult dikningsföretag 1938" som
avser torrläggning av vattenskadade marker
till Florshult i Örkelljunga socken av Kris-
tianstads län, förklarat sig vilja söka lån
och anslag av allmänna medel till företagets
utförande får jag härmed därom avgiva föl-
jande av ritningar och förslag åtföljda

B E T Ä N K A N D E.

Företagets ändamål.

Företaget avser bättre torrläggning av åkermark.

Belägenhet.

Avdikningsområdets belägenhet framgår av motstående över-
siktskarta där det markerats med röd färg.

Föregående rättslig utredning.

Företaget har föregåtts av syneförrättning enligt vattenla-
gen verkställd av undertecknad på förordnande av länsstyrelsen.

Mot syneförrättningen, som avslutades den 25 okt. 1938 har
missnöje ej anmälts, vilket framgår av närslutna diariebevis,
bil.C.

Avdikningsområdets beskaffenhet.

Jordmånens beskaffenhet framgår av den till syneprotokollet
fogade ägobeskrivningen.

Nuvarande avdikning.

Området avvattnas för närvarande av mindre, öppna diken, vilkas dimensioner dock äro allt för små för att tillåta markernas rationella torrläggning för åker.

Torrläggning.

Dikningsförslaget avser dessa öppna dikens nygrävning och ersättande med rördiken i den utsträckning som bifogade plan- och profilritningar utvisa.

På grund av erfarenhet från närgränsande dikningsföretag med samma jordbesakffenheter torde inga sådana omständigheter förefinnas som kunna verka hindrande på användandet av cementrör.

Areal, jordförbättring och kostnad.

Den i företaget ingående arealen och den genom dikningen möjliggjorda jordförbättringen finnes angiven i till syneprotokollet fogad hävdeförteckning och värderingslängd och utgör:

åker	0.740 har
------	-----------

med ett förbättringsvärde av	528.00 kr.
------------------------------	------------

Kostnaden för dikningen som är under utförande anges här nedan samt i till detta betänkande fogat sammandrag, bil.A.

Kostnaden utgör för:

Dikningen, enligt bifogat entreprenadkontrakt,

bil.E	400:00
-------	--------

Syneförrättningen	164:23
-------------------	--------

Betänkandet	<u>12:-</u>
-------------	-------------

<u>Kronor</u>	<u>576:23</u>
---------------	---------------

Deltagningskyldighet.

Denna är reglerad genom bestämmelserna i synemännens laga kraftvunna utlåtande.

Hinder mot företaget.

Enär syneförrättningen vunnit laga kraft finnes ej något hinder mot företagets utförande.

Liknande företag i orten.

Närmast belägna med statsmedel understödda liknande företag torde vara "Övre Stensåns vattenavledningsföretag av år 1939".

Nu avhandlade företag har ej förut varit föremål för offentlig myndighets prövning.

Beräkning av lån och anslag.

Relativkostnaden för företaget utgör 1.09

Den summa som således författningsenligt skall kunna utgå som bidrag ur statens avdikningsanslag torde uppgå till 50 % av båtnaden eller 264 kronor och lån ur statens avdikningslånefond till 264 kronor.

Visserligen överskjuter kostnaden den beräknade båtnaden med omkring 9 %, detta uteslutande beroende av de i förhållande till arbetskostnaderna höga, men dock oundgängliga utredningskostnaderna; men enär själva arbetskostnaden underskjuter båtnaden med 128 kronor, då dess utförande är oundvikligt för

komplettering av ofullständigt jordbruk och detta saknar andra utvidgningsmöjligheter, så bör denna omständighet icke utgöra hinder för arbetets understödjande med statsmedel.

Tillstyrkan.

Hänvisande till förestående utredning tillstyrker jag att till utförande av detta företag beviljas bidrag ur statens avdikningsanslag med 265 kronor och lån ur statens avdikningslånefond med 265 kronor.

Utförande.

Vid arbetenas utförande skall iakttagas vad i synemännens lagga kraftvunna utlåtande bestämmes.

Arbetstid.

Till arbetenas utförande torde böra anslås en tidrymd av ett år.

Kristianstad i april 1939.

Lennart Holmström

Statens lantbruksingenjör.

Bilagor:

- A. Sammandrag av kostnaderna.
- B. Förteckning över fastigheter till vilka lån sökes.
- C. Diariebetyg.
- D. Avskrift av entreprenadkontrakt.
- E. Ett häfte synehandlingar.
- F. Ritningar i ett blad.

K O S T N A D S S A M M A N D R A G.

Dikningen (enl. entreprenadkontrakt)			400	-
Syreförrättningen	164	23		
Betänkandet	12	-	176	23
Summa kronor			576	23

Kristianstad i april 1939.

Lennart Holmström

Statens lantbruksingenjör.

*Vid arbetsplanens fastställande har kost-
naden för förslaget beräknats till
576 kronor 23 öre.*

*Stockholm den 31 mars 1942.
På Kungl. Lantbruksstyrelsens vägnar*

Albert Smith.

Uppgift å de sökande av lån från statens avdikningslånefond
till utförande av "Florshults dikningsföretag 1938" för
vilka lån tillstyrkes.

<u>Kristianstads län.</u>				
<u>Örkellunga socken.</u>				
31/542	1 ¹¹	A	Florshult	Lovisa Nilsson
13/1024	1 ¹⁵	B	"	John Christensson.

Kristianstad 1 april 1939.

Lennart Holmström

Statens lantbruksingenjör.

Att, såvitt framgår av härstädes fört vederbörligt diarium, besvär icke inom laga tid anförts över en enligt uppgift den 25 oktober 1938 avslutad laga syneförrättning angående företag, benämnt "Florshults dikningsföretag 1938" och avseende torrläggning av mark till Florshult i Örkelljunga socken, Kristianstads län; det varder härmed till bevis meddelat. Stockholm i Söderbygdens vattendomstols kansli den 28 febr. 1939.

Ex officio:

Gösta Masreliez.

The first part of the paper is devoted to a general discussion of the problem. It is shown that the problem is of great importance in the theory of the structure of the universe. The second part of the paper is devoted to a detailed discussion of the problem. It is shown that the problem is of great importance in the theory of the structure of the universe. The third part of the paper is devoted to a detailed discussion of the problem. It is shown that the problem is of great importance in the theory of the structure of the universe. The fourth part of the paper is devoted to a detailed discussion of the problem. It is shown that the problem is of great importance in the theory of the structure of the universe. The fifth part of the paper is devoted to a detailed discussion of the problem. It is shown that the problem is of great importance in the theory of the structure of the universe. The sixth part of the paper is devoted to a detailed discussion of the problem. It is shown that the problem is of great importance in the theory of the structure of the universe. The seventh part of the paper is devoted to a detailed discussion of the problem. It is shown that the problem is of great importance in the theory of the structure of the universe. The eighth part of the paper is devoted to a detailed discussion of the problem. It is shown that the problem is of great importance in the theory of the structure of the universe. The ninth part of the paper is devoted to a detailed discussion of the problem. It is shown that the problem is of great importance in the theory of the structure of the universe. The tenth part of the paper is devoted to a detailed discussion of the problem. It is shown that the problem is of great importance in the theory of the structure of the universe.

K O N T R A K T

mellan å ena sidan arbetsstyrelsen för "Florshults Dikningsföretag 1938" såsom arbetsgivare och å andra sidan entreprenören Arthur Andersson, Magnarp pr Vejbyslätt, såsom arbetstagarer.

Undertecknad Arthur Andersson, Magnarp pr Vejbyslätt, åtager och förbinder sig att mot en ersättning av i ett för allt fyrahundra (400) kronor verkställa alla nödiga arbeten för utförandet av "Florshults dikningsföretag 1938" i full överensstämmelse med förslaget, upprättat vid syn enligt vattenlagen år 1938 av statens lantbruksingenjör Lennart Holmström jämte gode män, och skall därvid följande närmare bestämmelser lända till efterrättelse.

1. Arbetet må påbörjas omedelbart och skall vara fullbordat den 15 juli 1939.
2. Arbetstagaren skall ställa sig till efterrättelse de närmare föreskrifter som på grund av kontrollerande lantbruksingenjörs framställning under arbetets gång meddelas av arbetsgivaren. Vid rörledning stående träd, som av kontrollanten utpekas såsom skadliga för ledningen, skola av entreprenören borttagas.
3. Likvid för arbetet lämnas 2 gånger i månaden i mån av verkställt arbete, dock skall av entreprenadsumman innestå 20 % till dess hela det kontrakterade arbetet är fullbordat, avsynat och godkänt.

4. Utstakning och utsättning av dikesträckorna skall ske på arbetstagarens bekostnad.
5. Kontrollering av arbetet skall ske på arbetsgivarens bekostnad. Dock skall arbetstagaren därvid tillhandahålla och bekosta nödig hantlanging.
6. Cementrörensskola gjutas av svensk cement. De skola torka under daglig överstrilning av vatten minst 6 veckor före användandet. De få ej nedläggas förrän de godkänts av statens lantbruksingenjör eller dennes ställföreträdare och få ej täckas förrän deras läge kontrollerats av statens lantbruksingenjör eller dennes ställföreträdare.
7. Efter anmälan av arbetstagaren att det kontrakterade arbetet är utfört, låter arbetsgivaren företaga avsyning. Skulle det härvid visa sig, att arbetet ej är kontraktsenligt utfört, skall arbetstagaren betala behövliga extra avsyningar. Är arbetet ej färdigt inom föreskriven tid, eller bedrives det på sådan sätt att det uppenbarligen ej kan medhinnas inom föreskriven tid, åger arbetsgivaren att skilja arbetstagaren från arbetet samt överlåta det på annan person och går arbetstagaren därvid förlustig inestående del av entreprenadsumman.
8. Detta kontrakt, som är upprättat i två exemplar, av vilka vardera parten innehar ett, får ej utan arbetsgivarens medgivande överlåtas på annan person. Florshult den 29/3 1939.

Arbetstagare: Arthur Andersson.

Arbetsgivare: Lovisa Nilsson.

Förestående avskriftshandlingar tillhörande
den av Kungl. Majt den 3/3 1939 fast-
ställda arbetsföreskrifterna vidimeras:

Bevittnas:

And. B. Andersson


Lars Kullman.

DIARIE Nr 11033
K. LANTBRUKSSTYRELSEN
30 MAJ 1942

L _____ 1*1082

DIARIE Nr 9381

K. LANTBRUKSSTYRELSEN
Kungl. Lantbruksstyrelsens
Kulturtekniska byrås arkiv 17 MAJ 1939

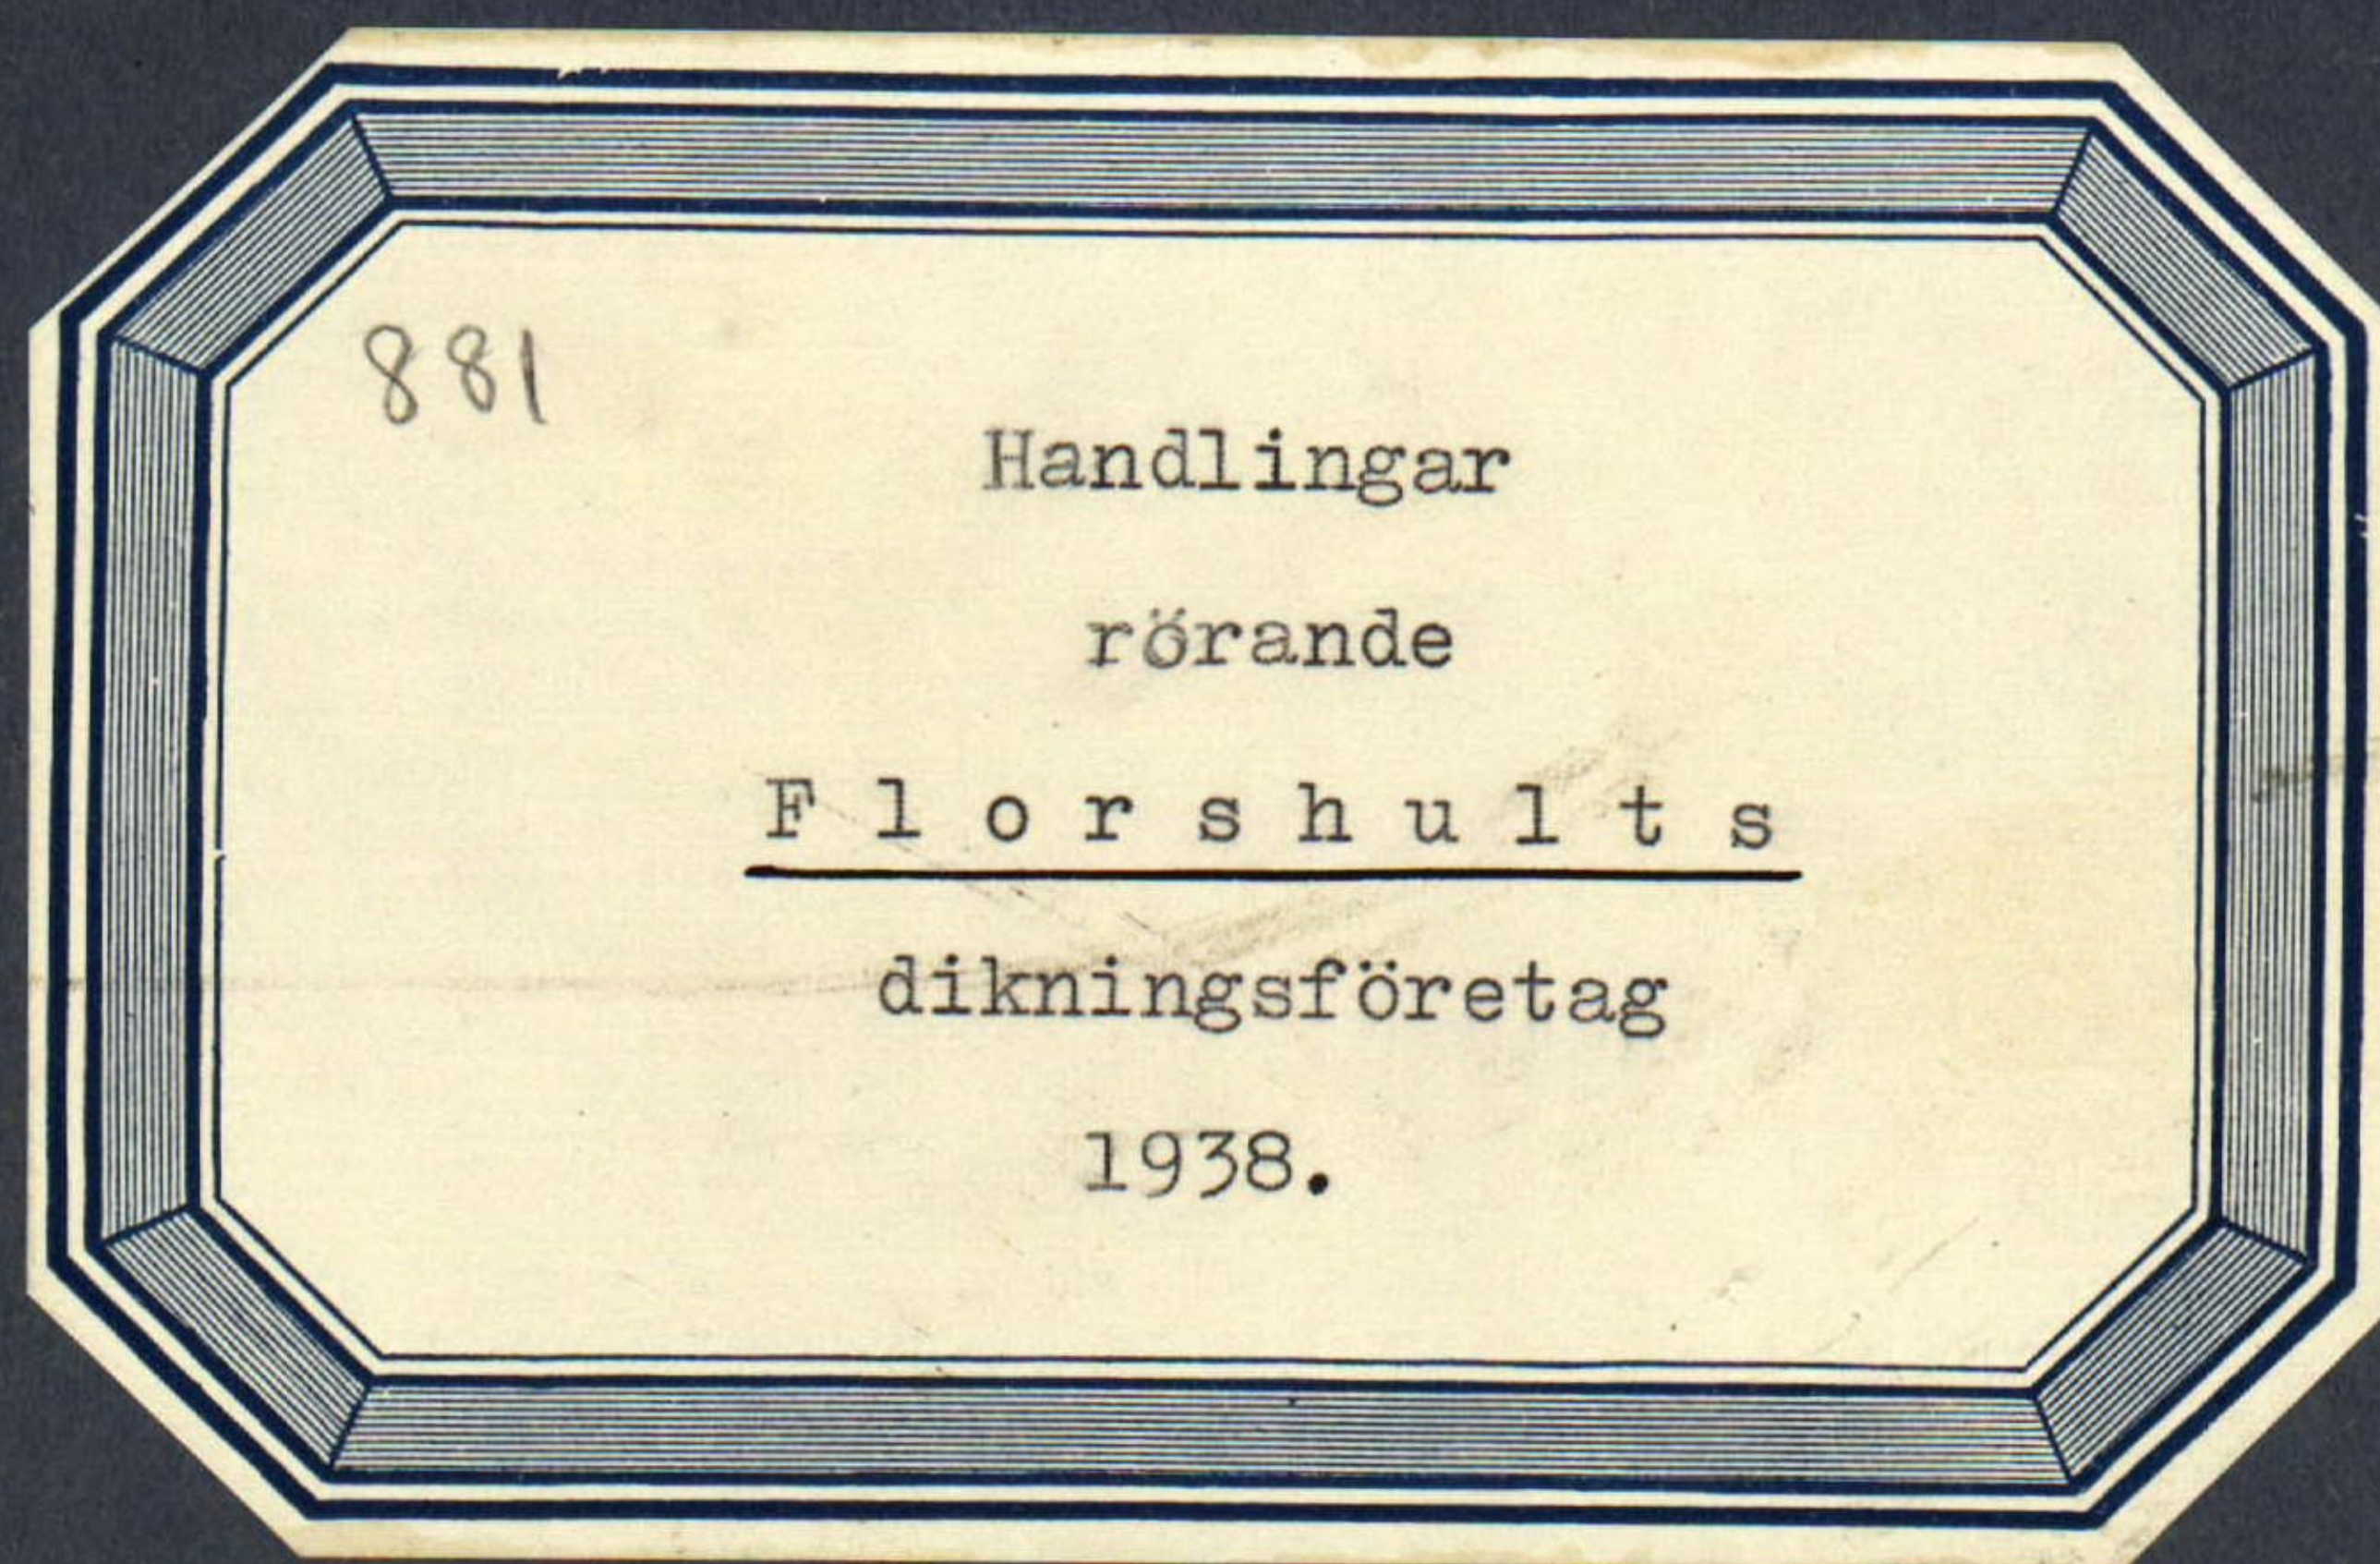

Avskrift.

Protokoll, hållet vid syneförrätt-
ning enligt vattenlagen angående dikning
inom Florshult i Örkelljunga socken av
Kristianstads län.

År 1938 den 9 september inställde sig undertecknad statens lant-
bruksingenjör hos hemmansägaren Lovisa Nilsson i Florshult för att
på grund av länsstyrelsens förordnande verkställa syneförrättning
enligt vattenlagen angående dikning inom Florshult i Örkelljunga
socken av Kristianstads län. Efter personliga kallelser hade till
sammanträde infunnit sig:

Lovis^{ca} Nilsson, Florshult

John Christensson, "

Styrelsen för Norra Åsbo vägdistrikt genom lantbrukaren Axel Nils-
son och vägmästaren C. Sturén enligt fullmakt bil. 1.

Såsom biträdande gode män: Oskar Olsson, Florshult, och John
Jönsson, Kyrkolycke, vilka båda avlagt föreskriven ed.

§ 1.

Det för undertecknad förrättningsman utfärdade förordnandet
samt ansökan därom upplästes (bil. 2).

§ 2.

På därom framställd fråga yppades ej någon jävsanmärkning
mot synemännen, ej heller visste sig dessa stå i jävsförhållande
till sakägare.

§ 3.

Sökanden yrkade anläggandet av täckt avloppsledning till så-
dant djup och dimensioner, att hennes mark ovan nyanlagda landsvä-

gen kunde torrläggas till lagenligt djup för åker samt att kostnaderna skulle fördelas enligt lag.

§ 4.

Vägstyrelsens ombud meddelade att överenskommelse träffats mellan vägstyrelsen och sökanden, att vägstyrelsen skulle bekosta den del av täckta ledningen som befundes inom vägens område så snart sökanden ombesörjt avlopp för vattnet nedom vägen fram till Stensån. Detta bestyrktes av sökanden.

§ 5.

John Kristensson meddelade att för närvarande finnes en stenrumma mellan sökandens rågång och Stensån, anlagd av dess två parter, vilken rumma emellertid numera ej fungerade enär den enligt Kristenssons mening blivit skadad vid vägens omläggande. Han vore emellertid nöjd med den torrläggning hans mark innehade och yrkade befrielse från deltagningsskyldighet.

§ 6.

Förrättningsmannen kungjorde, att synemännen omedelbart efter sammanträdet komme att vidtaga för ärendet vidare handläggning nödiga undersökningar och värderingar och att nytt sammanträde komme att hållas å samma lokal tisdagen den 25 oktober 1938 kl. 1 e.m. till vilket sammanträde inga andra kallelser än detta meddelande komme att utgivas.

§ 7.

Då intet vidare förekom upplästes protokollet och slöts sammanträdet. Ort och tid som ovan.

Lennart Holmström

Statens lantbruksingenjör.

Oscar Olsson

John Jönsson.

År 1938 den 25 oktober.

Denna dag sammanträdde åter synemännen i Florshult varvid följande sakägare infunno sig:

Lovisa Nilsson, Florshult, jämväl representerad av sin son
Martin Svensson.

John Christensson, Florshult.

§ 8.

Förrättningsmannen framlade det upprättade dikningsförslaget samt uppläste hävdeförteckning, ägebeskrivning och värdering längd i sammandrag (bil. 3), kostnadsberäkning (bil. 4) och kostnadsfördelningslängd (bil. 5).

§ 9.

Synemännen avgåvo sitt utlåtande (bil. 6).

§ 10.

Det beslöts att till företaget hörande handlingar och ritningar skulle förvaras hos sökanden Fru Lovisa Nilsson, Florshult pr Örkelljunga.

§ 11.

Räkning å förrättningskostnaderna bifogades protokollet som bil. 7.

§ 12.

Då intet vidare förekom förklarades förrättningen avslutad

och upplästs protokollet. Ort och tid som ovan.

Lennart Holmström.

Statens lantbruksingenjör.

John Jönsson

Oscar Olsson.

Bil.1.

Protokoll fört vid vägstyrelsens i

Norra Åsbo vägdistrikt sammantråde den 30 augusti 1938 i Klippan.

Närvarande: Godsägare Carl L. Hans-

son, Lantbrukare Axel Nilsson, Civilingenjör Otto Wendt, Landstings-

man Ludvig Rosengren, Undertecknad ordförande, Vägingenjör A. Lenander

och Vägmästare C. Sturén.

§ 2.

Föredrogs skrivelsen från Statens Lant-

bruksingenjör angående dikning i Florshult och skulle laga syn hållas

därstädes den 9 sept. 1938 varför styrelsen utsåg Lantbrukare Axel

Nilsson och Vägmästare C. Sturén att vid sammanträdet föra vägstyrel-

sens talan. Som ovan

G. Svensson

Carl L. Hansson Axel Nilsson Ludvig Rosengren Otto Wendt

Rätt utdraget betygar:

W. Svensson

F. Svensson.

Bil.2.

Till Länsstyrelsen i Kristianstads län,

Kristianstad.

Undertecknad får härmed vördsamt anhålla om förordnande av

lantbruksingeniör, snarast möjligt, i och för avvägning å
31/512 del mantal Florshult jämte angränsande marker emellan
stensån och allmänna landsvägen tillhörande John Kristersson.

Florshult Örskelljunga den 8 okt. 1936.

Lovisa Nilsson.

R E S O L U T I O N.

Jämlikt 10 kap. 33 § vattenlagen förordnar länsstyrelsen
statens lantbruksingeniör Lennart Holmström att i enlighet med
föreskrifterna i ovan åberopade lag, därest laga hinder ej mö-
ter, verkställa den uti bilagda ansökan påkallade förrättning;
skolande sökanden tillställa förrättningsmannen detta förordnan-
de.

Kristianstads landskansli den 9 oktober 1936.

På länsstyrelsens vägnar:

Gösta Ek

C. Rich. Lundberg.

Areal								Nuvarande värde			Blivande värde			Förbättringsvärde			
Aker		Äng och odlingsmark		Annan duglig mark		Impediment och högl. mark		pr har	pr ägofigur		pr har	pr ägofigur		pr har	pr ägofigur		
Har	ar	Har	ar	Har	ar	Har	ar	Kr.	Kr.	öre	Kr.	Kr.	öre	Kr.	Kr.	öre	
7		8		9		10		11		12		13		14		15	
<u>Hörlig för beskattning, ägobestämning</u> <u>och värderingslämning över vattenrätts-</u> <u>liga marken till Hovskult i Orskultens</u> <u>socken av Kristianstads län; upprättad år 1938</u> <u>vid Län enligt vattenlagen.</u>																	

Hemmanstal	Registreringsnummer	Littera & kartan	Socken, by och hemman	Delägares namn, hemvist m. m. samt ägobeskrivning	Ägofigurans nummer
1	2	3	4	5	6
34/512	1"	A	Örkelljunga socken Florsbult 8	Lovisa Nilsson	
				Äker rymlig på gräs <u>Samma</u>	1
13/1024	1"	B	Ö:o	John Christensson	
				Äker rymlig på gräs	2
				" "	3
				" "	4
				" "	5
				" "	6
				frå bättnar ej <u>Samma</u>	7
				<u>Samma</u> andrag:	
34/512	1"	A	Örkelljunga socken Florsbult 8	Lovisa Nilsson	
13/1024	1"	B	"	John Christensson <u>Samma</u>	

Areal								Nuvarande värde			Blivande värde			Förbättringsvärde			
Aker		Äng och odlingsmark		Annan duglig mark		Impediment och högl. mark		pr har	pr ägofigur		pr har	pr ägofigur		pr har	pr ägofigur		
Har	ar	Har	ar	Har	ar	Har	ar	Kr.	Kr.	öre	Kr.	Kr.	öre	Kr.	Kr.	öre	
7		8		9		10		11		12		13		14		15	
	0 25.0							320	80	-	1600	400	-	1280	320	-	
	0 25.0								80	-		400	-		320	-	
	0 10.0							480	48	-	1600	160	-	1120	112	-	
	0 09.0							1280	115	20	1600	144	-	320	28	80	
	0 16.0							1440	230	40	1600	256	-	160	25	60	
	0 08.0							1440	115	20	1600	128	-	160	12	80	
	0 06.0							1120	67	20	1600	96	-	480	28	80	
						0 10.0											
	0 49.0					0 10.0			576	-		784	-		208	-	
	✓																
	0 25.0								80	-		400	-		320	-	
	0 49.0					0 10.0			576	-		784	-		208	-	
	0 74.0					0 10.0			656	-		1184	-		528	-	
	✓																
Almshult den 25 okt. 1938																	
Lennart Hultström																	
Statens lantbruksskoleingenjör																	
Jonas Jönsson																	
Oscar Alm																	

Hemmanstal	Registreringsnummer	Littera & kartan	Socken, by och hemman	Delägares namn, hemvist m. m. samt ägobeskrivning	Ägofigurans nummer
1	2	3	4	5	6

"Flerebulte dikningsforetak 1938".

21.4

Statens lantbruksingenjör.

	1	2	3	4	5	6	7

U T L Å T A N D E

avgivet vid syneförrättning enligt vattenlagen angående dikning inom Florshult i Örkelljunga socken av Kristianstads län.

1:o. Företaget, som avser torrläggning av åker, är enligt synemännens förmenande att hänföra till dikning. Mot företagets utförande på sätt i detta utlåtande närmare anges finnes enligt synemännens förmenande ej något laga hinder.

2:o. Sökande till företaget är Lovisa Nilsson för Florshult ¹¹. Företagets utsträckning är beroende av sökandens yrkanden och förefintliga fallförhållanden och omfattar syneförrättningen i anledning härav den dikessträcka, som å hithörande plankarta är utmärkt med röda linjer och bokstäverna A-B.

3:o. Den vattenskadade mark, som av företaget tillskyndas båtnad är avfattad å hithörande plankarta. Såsom betalningsskyldig till företaget anses all mark, vars torrläggning till 1.2 meters djup är beroende av dikningen och som genom denna vinner möjlighet till förbättrad torrläggning, d.v.s. all mark, belägen under en kurva, avvägd till 1.2 meters höjd över vanligt medelvattenstånd i diket med tillägg för behövlig höjdskillnad mellan detta vattenstånd och eventuella täckdikesögon samt för fall åt sidorna mot diket räknat, vilket fall beräknats lika med markytans, dock ej överstigande 1.5:1000.

4:o. Den i föreliggande fall uppkommande båtnaden består i höjning av jordens alstringsförmåga.

Enär jordägarnas deltagningsskyldighet i företaget är beroende av den värdeförändring, som tillskyndas jorden genom företagets utförande, har denna värdeförändring måst utrönas. För detta ändamål hava synemännen åsatt varje ägofigur ett värde, som i kronor uttrycker jordens värde efter företagets utförande.

Vid denna värdering har hänsyn tagits till jordens naturliga beskaffenhet såväl till matjord som alv samt till dess belägenhet men ej till jordens mer eller mindre goda brukning och därav uppkommande större eller mindre växtkraft.

Jordens värde före företagets utförande anse synemännen vara i det stora hela en produkt av dess värde i fullt torrlagt skick och den större eller mindre grad av försumpning, jorden lider av. Jord, som ligger i jämnhöjd med eller undre den försumpande vattenytan, har grad 0.0; anses sålunda förnärvarande sakna värde. Jord, som ligger i jämnhöjd med eller högre än kurvan för den vattenskadade marken, har grad 1.0; d.v.s. dess värde före och efter företagets utförande sammanfalla.

Höjdskillnaden mellan den försumpande vattenytan och kurvan delas i tio höjdgrader med sinsemellan lika höjdskillnad.

Varje ägofigurernas höjdläge motsvaras alltså av en viss försumpningsgrad. Denna är uträknad för varje figures medelhöjd. Genom reduktion av ägofigurernas blivande värde med denna för varje ägofigur uträknade grad erhålles ägofigurens nuvarande värde. Skillnaden mellan dessa två värden motsvarar den genom företagets utförande

de uppkommande förbättringen. Denna är uträknad för varje ägodelott och återfinnes i värderingslängdens kolumner 15 och 16.

510. För att den beräknade jordförbättringen skall kunna ernås måste dikningsarbetet verkställas i full överensstämmelse med förslaget, som är upprättat med hänsyn tagen till framrinnande vattenmängd, markens lutningsförhållanden, dikningsarbetenas ändamål m.m.

Nederbördsområdet är direkt inmätt och utgör:

i punkt 11+10	10 hektar
---------------	-----------

B

9

"

På sökandens yrkanden och med stöd av bestämmelserna i vattenlagens kap. 7 § 4 bestämma synemännen, att diket skall göras täckt.

Vid bestämmandet av rördimensionerna hava synemännen utgått från en största avrinning av 1.2 sekundliter pr hektar.

För övrigt hänvisas till plan-, profil- och sektioneritningarna samt till kostnadsförslaget.

610. Brobyggnader förekomma ej. Företaget medför anläggandet av rörtrumma genom allmän väg. Enligt åtagande skall denna rörtrumma med tillhörande en st. intagningsbrunn utföras och bekostas samt underhållas av vägdistriktet.

710. Fordras ersättning för skada å växande gröda på grund av företagets utförande skall skadeståndets storlek bestämmas av två av sökanden till företaget tillkallade ojävige skiftesgodemän.

8:10. Dikningssamfälligheten skall utgöra en avdelning och till grund för fördelning av samtliga med företaget förenade kostnader av vad slag de vara må skall läggas de båtnadsvärden, som finnas angivna i värderingslängdens kolumner 15 och 16. I kostnadsfördelningslängden finnes med iakttagande härav angivet vare och ens deltagningsskyldighet i förbättringsvärde och procenttal samt den kostnad, som i enlighet med det upprättade kostnadsförslaget åligger varje sakägare.

9:10. Företaget skall benämnas "Florshults dikningsföretag 1938".

Dess utförande skall efter infordrade anbud överlätas åt entreprenör, som kan av statens lantbruksingenjör i länet godkännas.

10:10. Beträffande arbetet för övrigt stadga synemännen:

att innan arbetet påbörjas skall denna syneförrättning hava vunnit laga kraft;

att arbetet skall vara fullbordat inom utgången av år 1939;

att arbetet skall anses lagligen avslutat, då godkännande avsyningsbevis lämnats av statens lantbruksingenjör eller den han i sitt ställe sätter och detta bevis blivit å gemensamt sammanträde för delägarna uppläst;

att arbetet skall utföras i full överensstämmelse med det upprättade förslaget, dock att mindre ändringar, som under arbetets utförande kunna visa sig lämpliga beträffande dikes läge och annat, som ej inverkar minskande på torrläggningens djup eller avrinningen och varom berörda sakägare äro eniga, må efter hörande av statens lant-

bruksingenjör och efter hans skriftliga medgivande företagas;
att cementrören skola gjutas av svensk cement, att de skola
godkännas av statens lantbruksingenjör eller dennes ombud in-
nan de nedläggas och att deras läge skall kontrolleras av sta-
tens lantbruksingenjör eller dennes ombud innan de höljas;
att den, som åtagit sig arbetet ej må erhålla slutlikvid för-
rån arbetet i sin helhet godkänts av statens lantbruksingenjör
eller den han i sitt ställe sätter.

11:o. Rånsning av brunnar och öga skall ske två gånger årligen
och så ofta behovet det påkallar. Koppling direkt till rör-
sträng förbjudes såvida ej statens lantbruksingenjör därtill
givit sitt skriftliga tillstånd.

12:o. Kostnaderna för denna syneförrättning skola vid förrätt-
ningens avslutande av sökanden förakjutas men gäldas av samt-
liga sakägare på sätt i detta utlåtande föreskrives om före-
taget kommer till utförande.

13:o. Är någon missnöjd med åtgärd eller beslut under denna sy-
neförrättning eller med detta synemännens utlåtande ingive in-
om sextio dagar från den dag förrättningen förklarats avslutad
sina till Söderbygdens ^{vattendomstol} i Stockholm ställda besvär. I besvä-
ren skola fullständigt upptagas klagandens alla påståenden och
skälen därför och skola vid besvären fogas de handlingar, kla-
ganden vill åberopa till stöd för ändringssökandet. Besvären
skola ingivas i tre exemplar.

-hult den 25 oktober 1938.

Lennart Holmström

Statens lantbruksingenjör.

John Jönsson

Oscar Olsson.

ARVODESRÄKNING

Bd. 7.

för laga syneförrättning angående *Horsnults dikningsförslag 1938*

Ärkelljunga socken och *Kristi auktions* län,
upprättad enligt nedanstående §§ i lantbruksingenjörstaxan av den 27 juni 1930.

År och månad	Dag	A r b e t e	An- tal	å kr.	Kr.	öre	Kr.	öre
1	2	3	4	5	6		7	
		Kallelser och kungörelser, § 5, st.	5	0,50			2	50
		Ägomätning: i skala 1: 4000, §§ 6—10						
		a) för mättningsområdets gränser enl. tariff I,						
		1) i åker, raklinje km.		1,50				
		krokinje " 0,5		3,00	1	50		
		i annan mark, raklinje "		3,00				
		krokinje "		6,00				
		2) för strandsträckor utefter sjö o. vattendrag med bredd över 15 m.						
		i åker, raklinje km.		3,00				
		krokinje "		5,00				
		i annan mark, raklinje "		5,00				
		krokinje "		11,00				
		3) för strandsträckor utefter mindre vattendrag, bredd 10—15 meter						
		i åker, raklinje "		1,00				
		krokinje "		2,00				
		i annan mark, raklinje "		2,00				
		krokinje "		5,00				
		b) för mättningsområdets olika ägoslag, ägofigurer och areal enligt tariff II						
		åker, medelareal 12 ar st.	6	0,05		30		
		har 0,74	2,02		1	49		
		äng och odlingsmark medelareal ar st.						
		har						
		annan mark och impediment, medelareal 10 ar st.	1	0,05		05		
		har 0,10	0,78		07		3	41
		Tillägg för mätning i skala 1:						1 49
		c) för vattenavlopp enl. tariff III med en medelbredd av 10—15 m. > 15						
		< 10 km.						
		i åker o. d., raklinje km.						
		krokinje "						
		i annan mark, raklinje "						
		krokinje "						
		d) för textning, skala o. d., 1:sta regalarcket bladet						4 -
		övriga regalarblad st.						
		Överföres					11	40

1	2	3	4	5	6	7
1988 20/6, 15/9		Överfört				11 40
		Avvägning.				
a)	avvägning, längdmätning o. d., § 46 mom. 4	dagar	1½	12,00	18 -	
b)	ytaavvägning, § 11, mom. 1, tariff IV					
i öppen mark,	medelantal punkter pr har	har	0.74	0.50	37	
	avvägda punkter	st.	21	0.03	63	
i annan mark,	medelantal punkter pr har	"				
	avvägda punkter	"				
c)	begränsningskurva, § 11, mom. 2:					
i öppen mark	km.	0.5	2,00	1 -		
i annan mark	"		5,00			20 -
Arealuträkning, § 13, tariff V, medelareal	12 ar,	st.	7	0.05	35	
	har	0.84	0.10	08		43
Ägobeskrivning, § 14, ägofigurer		st.		0,04		1 50
Markvärdering:						
a)	uppskattning och värdering, § 46, mom. 5	dagar		12,00		
b)	gradtabell eller kurva, § 16, mom. 1:					
för första kilometern av avlopps längd	km.			4 -		
för övriga kilometer	st.		1,50			
c)	uträkning därmed av värde pr ytenhet, § 16, mom. 2, värdetal	"	12	0,06	72	
d)	uträkning av förbättring eller försämring, § 17, ägofigurer	"	6	0,12	72	5 44
Längdprofil, § 19 längdskala 1:	2000					
a)	uppritning enl. tariff VI, 1) endast markyta	km.				
	2) befintligt avlopp ell. vall	"	4.-	0.128		51
Tvärsektioner §§ 21 och 22 i skala 1: 100,						
vid uppritning av endast befintlig eller ny sektion	st.					
	"					
vid uppritning av såväl befintlig som ny sektion	"					
	"					
	"		1	3,00		3 -
Antal profil- och sektionsritningar					2 -	
Hydrografisk utredning, §§ 23 och 48, grundbelopp						
för vattenområdets areal	km. ²			0,02		
dagar				12,00		2 -
Dimensionsberäkning, § 24						
a)	för öppet avlopp, utan särskild beräkning	km.		3,50		
tillägg för särskild beräkning av dimensionerna	"			1,00		
" " våta sektionsarean vid h. v. y. 0,50 kr. pr m. ²	"					
nämligen	m. ² sektion på	"				
" " "	"	"				
" " "	"	"				
" " "	"	"				
b)	täckt ledning, 1) inre diameter intill 20 cm.	"		6,00		
2) " " över 20 "	"			10,00		10 -
Inritning å kartan av avlopp och vallar, § 26 grundbelopp					1 -	
tillägg för varje cm. verkligt mått å kartan	cm.	6.5	0,08		19	1 19
						55 47
		Överføres				

1	2	3	4	5	6	7
		Överfört				55 47
		Arbetsbeskrivning, § 27, 1:a sidan			3 —	
		tillägg för övriga sidor	st.	2,00		
		Kostnadsberäkning, § 28, a) nyanläggning	km.	2,50		
		därjämte 25 öre pr m ² av våta sektionensarean vid h. v. y.				
		nämligen m ² sektion på	"			
		b) vid förändring av befintligt avlopp	"	0,128 4,00	51	
		därjämte 50 öre pr m. ² av våta sektionensarean vid h. v. y.				
		nämligen m ² sektion på	"			
		c) av kostnadsförslagets slutsumma 0,1 0/0 (broar och vallar inberäknade).....			50	1 01
		Förslag till invallning, § 29				
		a) Konstruktion och dimensionering av vallar			6 —	
		b) Inläggning av vallkrön	km.	0,50		
		c) Uppritning av tvärsektioner	st.	0,25		
		d) Kostnadsberäkning	km.	3,00		
		§ 46 Förslag till pumpstation	dagar	12,00		
		Förslag till bro- och trumbyggnad, §§ 33—35 och 38				
		Dimensionsberäkning		8,00		
		Ritarbete				
		för särskilt konstruerat landfäste	st.	4,00		
		Kostnadsberäkning				
		för särskilt konstruerade landfästen	st.	4,00		
		Grundförstärkning.....	m ²	0,10		
		Antal särskilda ritningar		3,00		
		Införande av höjdsiffror å plankartan, § 39		0,01		21
		Översiktskarta, § 41				
		Ersättningslängd, § 42, grundbelopp			1 50	
		antal ersättningar	st.	0,25		
		Kostnadsfördelning, § 43, grundbelopp			2 —	
		antal fastigheter	st.	2 0,30	60	
		tillägg för fastigheter i olika avdelningar	"	0,20		2 60
9/9,	25/10	Utlåtande och betänkande, § 45	sid.	5 3,00		15 —
		Sammanträden o. upprättande av protokoll, § 46 mom. 1, dagar		1 12,00		12 —
		Särskild utredning, § 46, mom. 2	dagar	12,00		
		Utredning å länets lantmäterikontor rörande fastighetsgränser, jordregisternummer o. d., § 46, mom. 15	dagar	12,00		
20/10		Förslag enl. § 46 mom. 15, brunn	"	1/4 12,00		7 —
20/10		utlopp för täckt ledning	"	1/3 12,00		4 —
		slanficka	"	12,00		
		Lösen för:				
		Kopia av plankartan, § 51				93 29
		1) 1:sta regalarket			7 —	
		övriga regalark	st.			
		2) efter kartans skala och ägofigurernas medelareal, tariff VII, ...				
		skalan 1: ~~4000~~ 2000, medelareal 12 ar ägofigurer	st.	7 0,10	70	
		har	har	0,84 0,28	23	
		Överföres			793	

1	2	3	4	5	6	7
		Överfört			793	
		höjning för handkopia å ritpapper, 25 0/0			23	
		3) insättning av höjdlägestal st.	21	0,02	42	
		” ” kanaler och diken, grundbelopp			1 75	
		tillägg för varje cm. verkligt mått å kartan, cm.	6.5	0,06	32	10 65
		Kopia av profil-, sektions-, bro-, och trumritningar, § 54,				
		1) enligt tariff VIII, endast markyta km.				
		befintligt vattendrag ell. vall				
		nytt avlopp eller vall				
		ändring av befintligt avlopp	0.122		89	
		2) tvärsektioner, originalritningens belopp				
		3) broar och trummor, ” ”				
		4) för varje med rubrik, skalor o. d. försett blad st.		3,00		89
		nedsättning för kopia å kalkerväv 25 0/0				
		Kopia av annan ritning, § 46, pumpstation, dagar		12,00		
		brunn, rörutlopp och slamficka	1/3	12,00		4 -
		Avskrift av synehandlingarna, § 55 sid.	20	0,55		11 -
		Översiktskarta i d:o, § 41				
		Summa kronor				26 54
		Övriga förrättningskostnader.				
		Lösen av förordnandet jämte kommissionärsarvode			8 -	
		Annonskostnader ang. sammanträden				
		Inbindning av förrättningshandlingar o. uppklistring av ritningar			2 -	10 -
		Arvode till biträdande förrättningsmännen				
		Ersättning till gode männen enligt egna räkningar				24 40
		Kostnader för hantlangning, materialer o. d.				5 -
		Belysning av kallebror				5 -
		Summa kronor				44 40
		Sammandrag.				
		Förrättningsmannens arvode				93 29
		Lösen för kopior och avskrifter				26 54
		Övriga förrättningskostnader				44 40
		Summa kronor				164 23

Den, som icke åtnöjes med denna räkning, äger att inom tre månader från nedanstående dag klander därå anställa genom stämning till

Hona Åbo

häradsrätt.

Florslund den 25 okt. 1938

Henrik Holmström

Statens lantbruksingenjör.

Att sakägare erhållit en med denna lika lydande räkning betyga:

Förestående avskrift av synepro-
tokoll med bilagor/-vidimeras.

Henrik Holmström

Kronor kvitteras:

den

19

99

310
42

Överlämnad
den 3/6 1942
den 11/6 1942

L _____ 1*1082

DIARIE Nr 11033
K. LANTBRUKSSTYRELSEN
30 MAJ 1942

KONTRAKT.

Sedan Kungl. Lantbruksstyrelsen den 31 mars 1942 till
Flörshults dikningsföretag 1938 i Örkelljunga socken av
KRISTIANSTADS LÄN

beviljat dels *statsbidrag* med tvåhundrasextio (260)
kronor att utgå från *statens avdikningsanslag* och dels
lån med tvåhundrasextio (260)

kronor att utgå från *statens avdikningslånefond* ävensom
fastställt en av statens lantbruksingenjör L. Holmström vid
syneförrättning år 1938 för företaget upprättad arbetsplan med därtill hörande kostnads-
förslag, ha ~~undertecknad~~, ~~som av vederbörande intressenter utsetts till styrelse för~~
~~företaget~~, ~~företagets enda intressenter~~,

med Lantbruksstyrelsen avslutat följande kontrakt, varigenom ~~jag~~ ^{vi} ~~för egen del samt de~~
~~vederbörande intressenter i företaget vägnar åtag~~ och förbind ^{oss} ~~mig~~

1:o) att utföra företaget i överensstämmelse med den fastställda arbetsplanen med
de eventuella ändringar däri, varom Lantbruksstyrelsen må komma att efter framställning
besluta,

att fullborda arbetet till den 1 september 1942,

att vid företagets utförande iakttaga de föreskrifter, som av Kungl. Maj:t eller Lantbruks-
styrelsen må hava meddelats,

att bestrida vad utöver beviljat statsbidrag kan erfordras för företagets fullbordande, att gälda vederbörande förrättningsman tillkommande gottgörelse för besiktning och avsyning av företaget,

att, när sådant av Lantbruksstyrelsen påfordras, förete behörigen verifierade räkenskaper över de med företaget förenade utgifterna ävensom att, därest det skulle visa sig, att torrlägningskostnad, varför statsmedel beviljats, beräknats till högre belopp än den verkliga kostnaden, efter föreskrift av Lantbruksstyrelsen vidkännas motsvarande minskning av statsbidraget och lånet,

att underhålla det utförda arbetet intill dess sådan underhållsskyldighet kan varda andra i laga ordning ålagd eller vederbörande från underhållsskyldigheten befriats, samt

att vid arbetets utförande ävensom i fråga om underhållsskyldighetens fullgörande underkasta ^{oss} ~~mig~~ Lantbruksstyrelsens inseende och kontroll;

2:o) att för tjänsteman, som förordnats att verkställa besiktning eller avsyning av företaget eller inspektion av underhållsarbetet, tillhandahålla den för företaget fastställda arbetsplanen med därtill hörande handlingar och ritningar;

3:o) att i händelse avvikelse utan därtill i vederbörlig ordning erhållet tillstånd skett från den fastställda arbetsplanen, eller arbetet icke blivit fullbordat inom därför bestämd tid och Lantbruksstyrelsen ej heller medgivit anstånd med dess utförande, eller Kungl. Statskontoret skulle finna den säkerhet, som blivit ställd för till Statskontoret avgiven skuldförbindelse angående lånets återbetalning, icke vidare nöjaktig, och ny säkerhet som av Statskontoret godkännes, icke varder inom bestämd tid avlämnad, eller den bestämda annuiteten icke varder i behörig tid erlagd, låta det ankomma på Lantbruksstyrelsen att inställa vidare utbetalning av statsmedlen samt att återfordra vad därav uppburits, beträffande lånet dock endast därest icke beslut om detsammas återbetalning och fördelning blivit meddelat, att inom viss angiven tid på en gång eller efter hand inbetalas, bidragsmedlen till Lantbruksstyrelsen och lånemedlen till Statskontoret, ävensom att å sålunda lyftade och återburna medel erlægga fem procent årlig ränta från lyftningsdagen till dess återbetalning sker;

4:o) att ifråga om tid för lyftande av statsmedlen låta gälla vad Lantbruksstyrelsen därutinnan bestämmer, och skall någon del av statsbidraget och lånet inestå i Lantbruksstyrelsen, intill dess arbetet blivit vederbörligen avsynat och av Lantbruksstyrelsen godkänt;

5:o) att vid avslutandet av detta kontrakt för förvaring i Lantbruksstyrelsens arkiv till Styrelsen överlämna ett exemplar av till ärendet hörande förslag och utredning, dock med undantag för sådana förrättningsakter, som enligt gällande bestämmelser i fråga om redovisning av akter rörande företag enligt 7 kap. vattenlagen må vid nämnda tidpunkt hava överlämnats till Lantbruksstyrelsen, ävensom att, innan sista delen av statsmedlen lyftes, till Lantbruksstyrelsen överlämna fullständig beskrivning jämte ritning över sådan avvikelse från den fastställda planen, vartill vederbörligt tillstånd må hava meddelats;

6:o) att bestrida eller gottgöra kostnader, som i följd av erhållna statsbidrag och lån kunna föranledas för Lantbruksstyrelsen eller Statskontoret;

7:o) att för fullgörande av detta kontrakt ävensom, därest mot kontraktet brytes, för återbäring av lyftade statsmedel jämte därå upplupen ränta, ställa säkerhet, som av Lantbruksstyrelsen godkännes;

8:o) att till Statskontoret avgiva med behörig borgen eller annan säkerhet försedd skuldförbindelse angående lånets återbetalning; samt

9:o) att fullgöra de övriga åtaganden, som enligt gällande bestämmelser åligga mottagare av ifrågavarande statsmedel.

Härav äro två lika lydande exemplar upprättade, av vilka vardera kontrahenten tagit ett.

Florskuet

den *18 maj* 19 *42*

Martin Svensson

John Christensson

Att *fästighetsägarna Martin Svensson och John Christensson, båda i Florskuet,*

i bägges vår närvaro egenhändigt undertecknat förestående kontrakt, intyga:


Karl Bengtsson
Adress *Drakabygget*

Bertil Bengtsson
Adress *Drakabygget.*

Kungl. Lantbruksstyrelsen antager detta kontrakt.

Stockholm den 6 augusti 1942.

På Kungl. Lantbruksstyrelsens vägnar

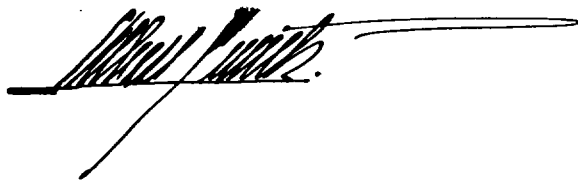

Vederbörandes uppmärksamhet fästes å bestämmelserna i 13 kap. 17 § vattenlagen, vari stadgas att, därest det framtida underhållet försummas, Konungens Befallningshavande eller annan myndighet Konungen bestämmer äger själv bota bristen på den försumliges bekostnad.

1942 den 6 augusti.

Uppgift j mlikt stadgandet i 1.1 §. 1 stycket, av lag om kronans f rm ner tt f r avdikningsl n den 14 juni 1929 (nr 164).

F retagets namn: "Florshults di ningsf retag 1938" i  rkelljunga socken av Kristianstads l n.

L n 260 kronor fr n statens avdikningsl nefond enligt Kungl. Lantbruksstyrelsens beslut den 31 mars 1942.

L net har beviljats f r nedens ttelse, i utredningen ang ende detsamma upptagna fastigheter.

Socken, by och hemman	Mantal	Register- nummer	N�m r e
<u>�rkelljunga socken.</u>			
Florshult	31/542	111	Martin Svensson
"	13/1024	115	John Kristensson

Stockholm den 6 augusti 1942.

P  Kungl. Lantbruksstyrelsens v gnar

Albert Smith.

31/3 42

Uppgift å de sökande av lån från statens avdikningslånefond
till utförande av "Florskults dikningsföretag 1938" för
vilka lån tillstyrkes.

			<u>Kristianstads län.</u>	
			<u>Örkelljugra socken.</u>	
• 51/542	1 ¹¹	A	Florskult	= <i>John Christensson</i> (~~Lovise Nilsson~~) <i>sk län</i>
• 13/1024	1 ¹⁵	B	"	<i>H</i> John ~~Christensson~~ .

Kristianstad i april 1939.

Arvid Christensson

Statens lantbruksingenjör.

STATENS LANTBRUKSINGENIÖR

KRISTIANSTAD

DIARIE Nr 11033
K. LANTBRUKSSTYRELSEN
30 MAJ 1942

Till Kungl. Lantbruksstyrelsen.

Härmed får jag vördsamt översända infordrade handlingar rörande Florshults dikningsföretag 1939 samt meddela, att sökanden änkefru Lovisa Nilsson avlidit och att sterbhuset utgöres av Martin Svensson i Florshult. Kristianstad den 29 maj 1942.

Emart Svensson

Godk. 6/8 1942

210
42

DIARIE Nr 11084
K. LANTBRUKSSTYRELSEN
30 MAJ 1942

Bevis

över verkställd avsyning av torrlägningsföretag.

Företagets namn: Florshults dikningsföretag 1939 i Örkelljunga socken av Kristianstads län. P

Planen fastställd den 31 mars 1942.

Bidrag från statens avdikningsanslag 260 kronor.

Lån från statens avdikningslånefond 260 kronor.

Kontrakt om företagets utförande antaget av sökandena.

Fastställd arbetstid till den 1 september 1942.

Företagets förtroendeman: lantbrukaren Martin Svensson, Flors-
hult pr Örkelljunga.

Vid av mig företagen avsyning har företaget befunnits
vara utfört i överensstämmelse med den fastställda arbetsplanen,
och tillstyrker jag dess godkännande. Kristianstad den 29 maj
1942.

Martin Svensson
statens lantbruksingenjör.

