


Forslag i 2 blad
till däckning inom

Harastorp och Skrynnarp

i Färlövs socken, Kristianstads län,
upprättat vid syneförrättning enligt vattenlagen
år 1941 av

Lennart Forsman
Statens lantbruksingenjör.

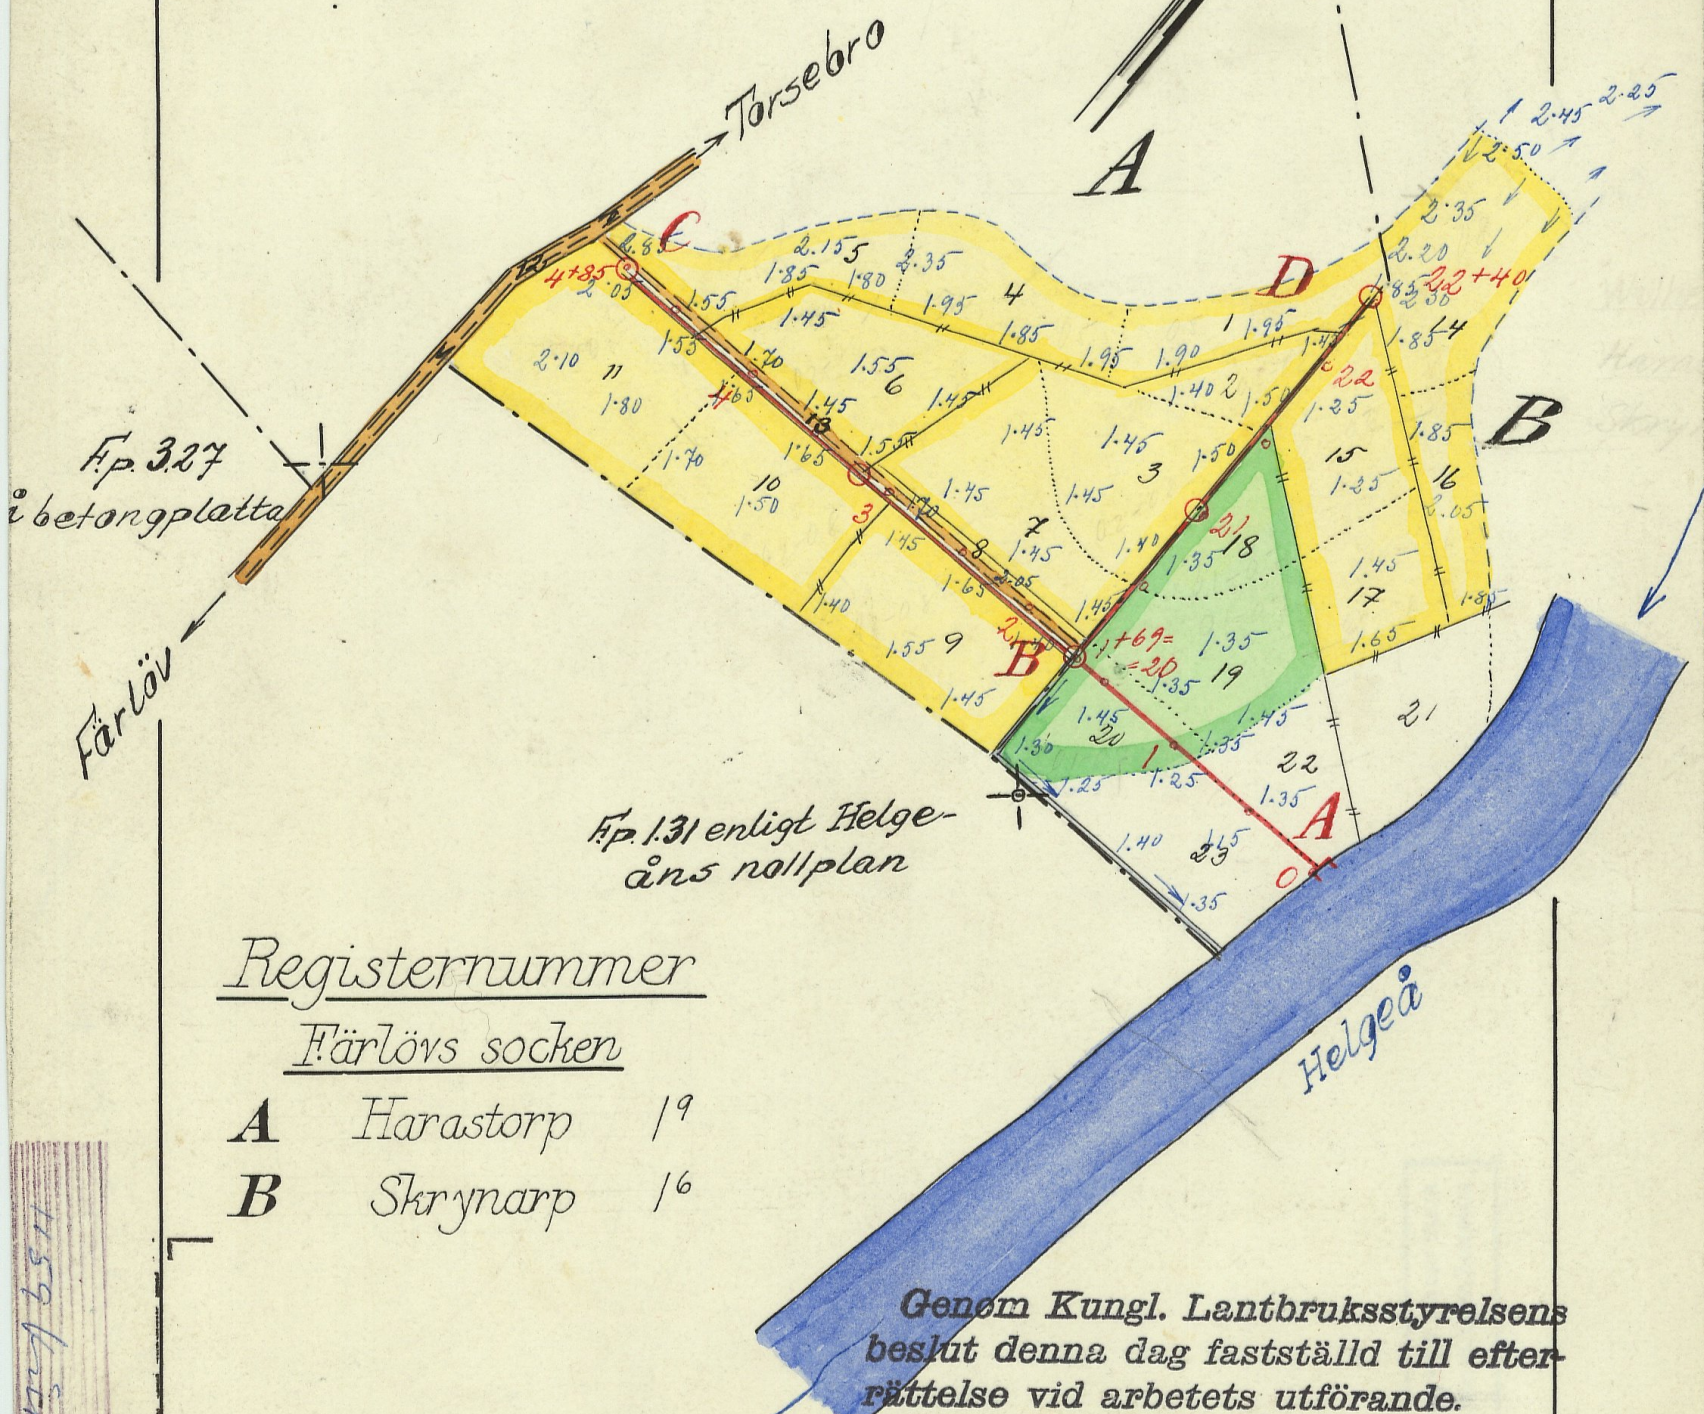

Registernummer

Färlövs socken

A	Harastorp	19
B	Skrynnarp	16

Genom Kungl. Lantbruksstyrelsens
beslut denna dag fastställd till efter-
rättelse vid arbetets utförande.



Stockholm den 6 maj 1943
På Kungl. Lantbruksstyrelsens vägnar
Hjalmar Forsman
Skala = 1:4000.

NTN.Nr 001

2-1121

2-1121



Dikesöga vid p.00

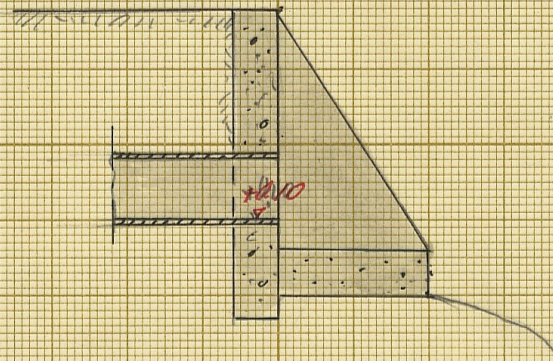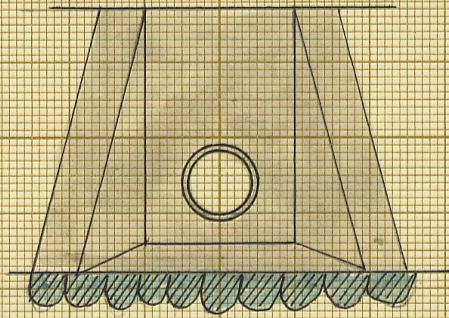

Genom Kungl. Lantbruksstyrelsens beslut denna dag fastställd till efter rättelse vid arbetets utförande.

Stockholm den 6 maj 1943.
På Kungl. Lantbruksstyrelsens vägnar
Hjalmar Forsman.

Intagningsbrunn

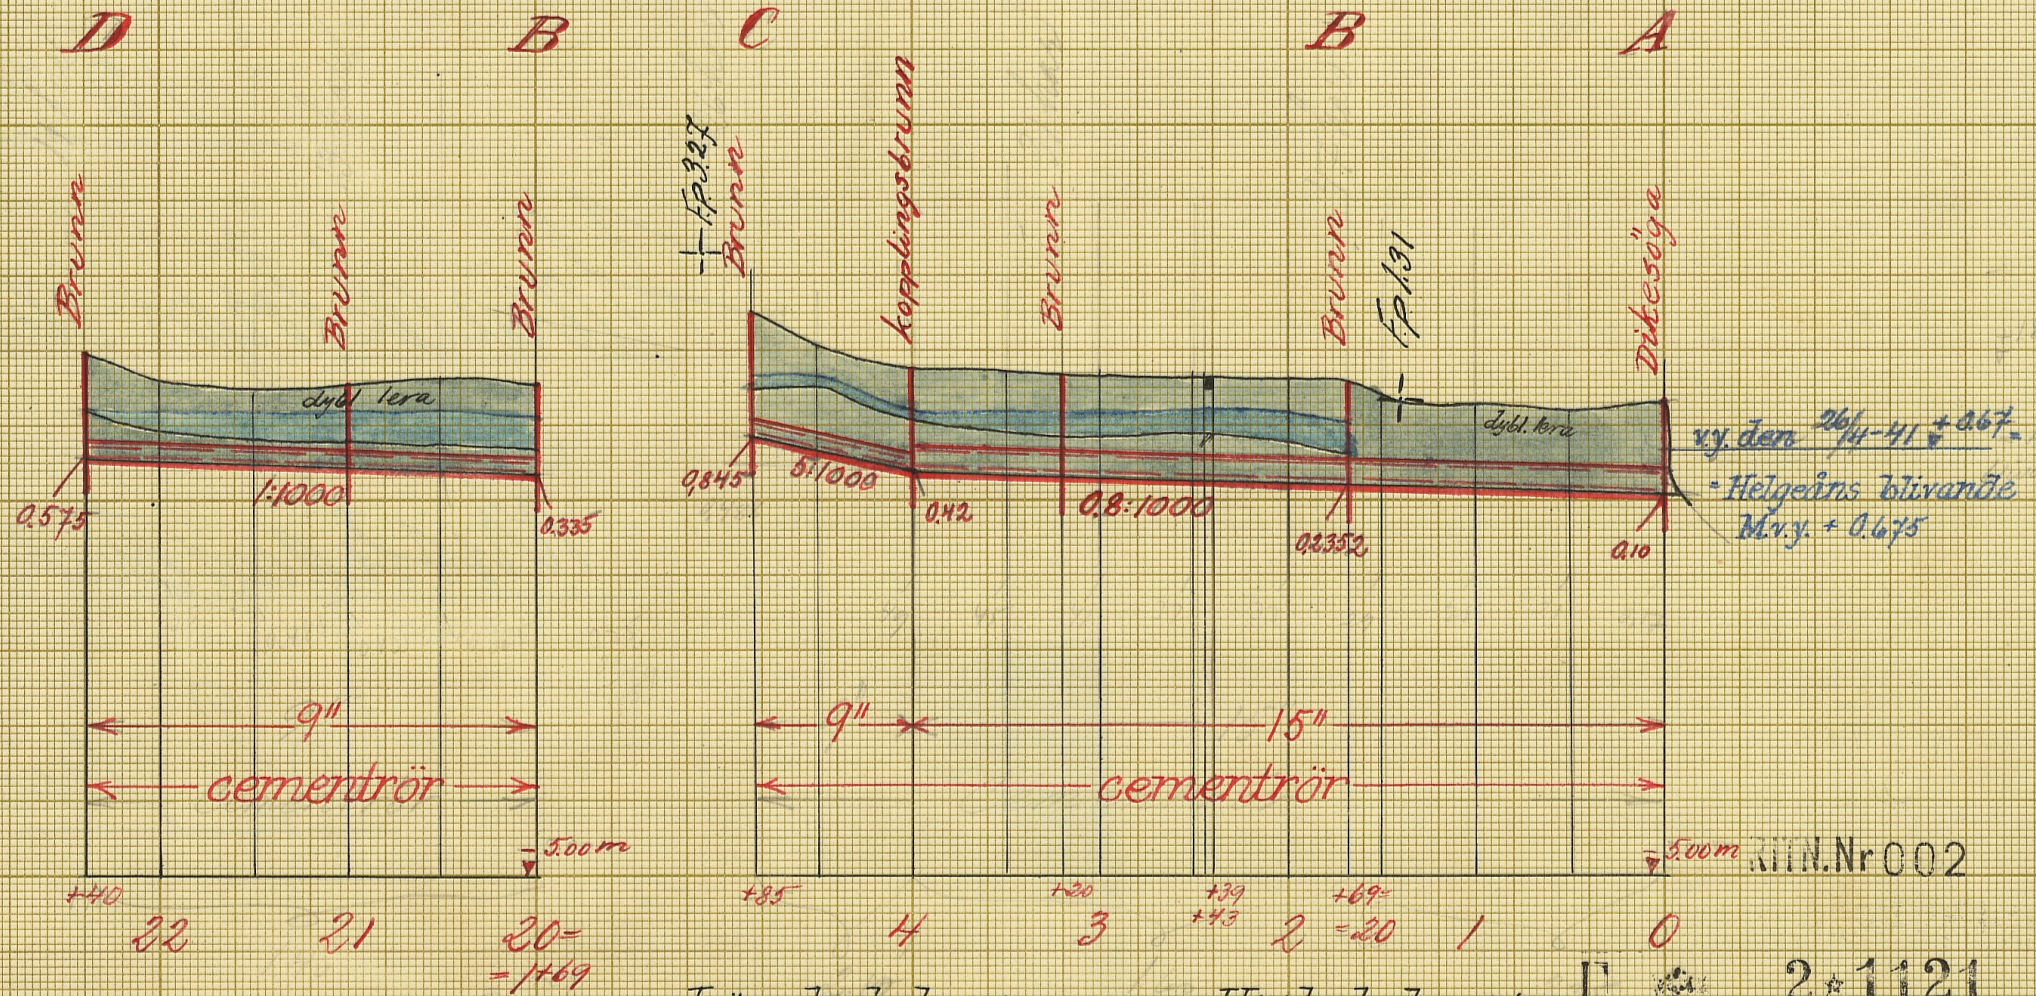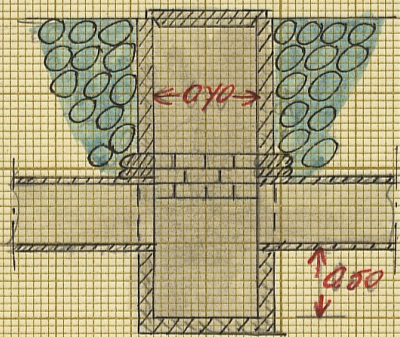

Längd-skala = 1:4000.

Höjd-skala = 1:100.

2:1121

L _____ 2*1121
DIARIE Nr.
K. LANTBRUKSS
12 OKT.

79-43 Kaulo
Betänkande

rörande

H a r a s t o r p s

dikningsföretag

1941.

Postskrift.

Genom Kungl. Landbruksstyrelsens beslut
den 11 maj 1943
denna dag fäst till
arbetets utförande


Stockholm den 6 maj 1943

På Kungl. Landbruksstyrelsens ämbets-
ställe
Hjalmar Forsman.

vidimarer
ex officio
Ker Westling.

ÖVERSIKTSKARTA

Skala 1:100.000.

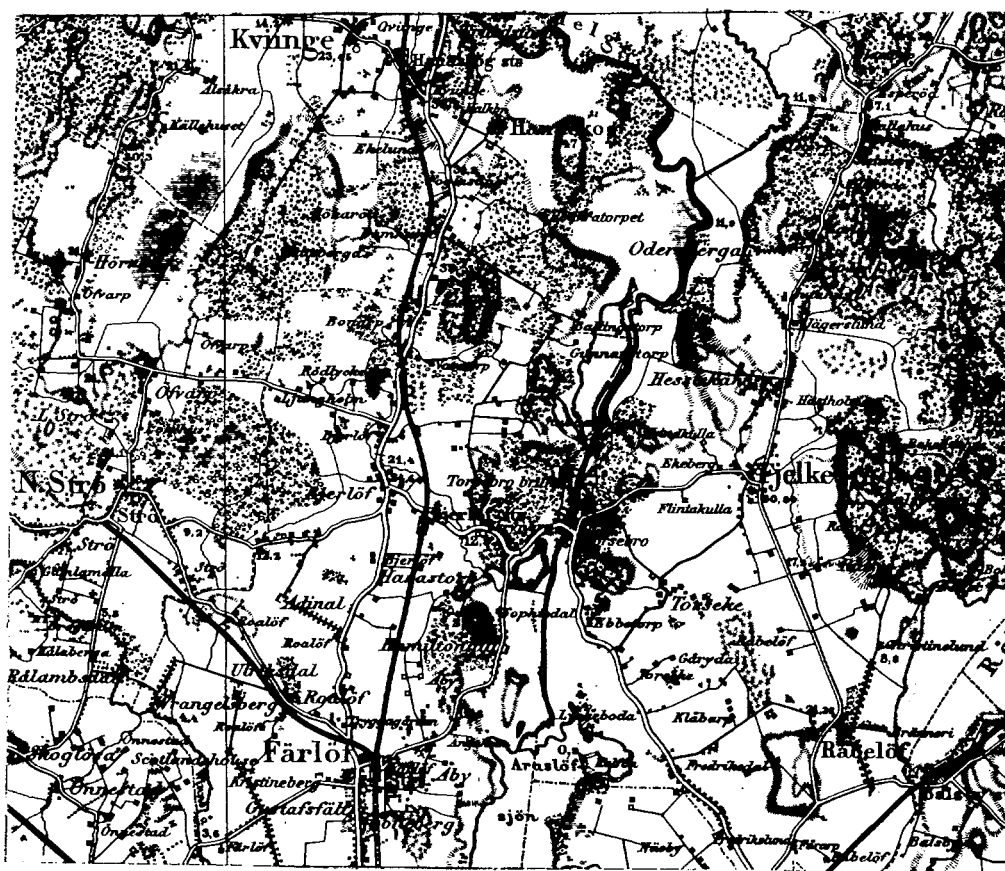

B E T Ä N K A N D E

rörande fråga om statsunderstöd till utförande av "Harastorp dikningsföretag 1941" avseende torrläggning av vattenskadade marker till Harastorp och Skrynarp i Färlövs socken av Kristianstads län.

Belägenhet.

Området är beläget omkring 4 km. nordost om Färlövs kyrka. och angives å översiktskartan med gul färgbeteckning.

Rättsliga förhållanden m.m.

Förslag angående företaget har upprättats vid av undertecknad handlagd, den 17 juli 1941 avslutad syn enligt vattenlagen.

Besvär mot förrättningen har ej anförts (bil.D)

Statsbidrag från avdikningsanslaget, skogsutdikningsanslaget eller anslaget till förstärkning av ofullständiga jordbruk (avloppsförbättringsbidrag) eller lån från odlingslånefonden eller statens avdikningslånefond har mig veterligen tidigare icke utgått till torrläggning av i företaget ingående mark.

Hydrografiska förhållanden, avloppens dimensioner m.m. äro

närmare angivna i synemännens utlåtande. På grund av erfarenhet från närgränsande dikningsföretag med samma jordbeskaffenhet torde inga sådana omständigheter förefinnas, som kun-

na verka hindrande på användandet av cementrör.

Motstående intressen.

Brobyggnader förekomma ej. Företaget berör ej allmän väg.

Arbetstid.

Enligt vid syneförrättningen meddelade bestämmelser skall företaget vara fullbordat inom utgången av år 1944.

Statsunderstöd.

Lantbrukare Vilhelm Roos har förklarat sig vilja söka statsbidrag från statens avdikningsanslag och lån från statens avdikningslånefond.

Bifogade tabell, bil.B, utvisar uppgifter om areal m.m. samt beräknade bidrag- och lånebelopp.

Sammandrag av företagets kostnader är infört som bil.

C till detta betänkande.

Förord.

Den vid syneförrättningen verkställda utredningen angående företaget har givit vid handen att torrläggning av i företaget ingående marker är en förutsättning för ett rationellt utnyttjande av desamma.

Enligt gällande bestämmelser synes, på sätt tabell bil.B utvisar, statsunderstöd kunna utgå till företaget med, i avrundat tal, 2285 kronor från statens avdikningsanslag

och 2450 kronor från statens avdikningslånefond.

Kristianstad i januari 1942.

Lennart Holmström

Statens lantbruksingenjör.

Bilagor:

- A. Sammanfattning av uppgifter om areal, kostnad och
båtnad.
- B. Tabell, utvisande varje delägares andel i företaget,
ävensom beräknade bidrags- och lånebelopp.
- C. Kostnadssammandrag.
- D. Diariebevis.
- E. Ett häfte synehandlingar.
- F. Ritningar.

och 2450 kronor från statens avdikningslånefond.

Kristianstad i januari 1942.

Lennart Holmström

Statens lantbruksingenjör.

Bilagor:

- A. Sammanfattning av uppgifter om areal, kostnad och
båtnad.
- B. Tabell, utvisande varje delägares andel i företaget,
ävensom beräknade bidrags- och lånebelopp.
- C. Kostnadssammandrag.
- D. Diariebevis.
- E. Ett häfte synehandlingar.
- F. Ritningar.

Tabell, utvisande varje särskild delägars andel i

Mantal	Reg.-nr	Littera	Socken, by och hemman	Samfällighet, avdelning, ägares namn	A r e a l						
					Åker		Annan mark		S u m m a		
					ha	ar	ha	ar	ha	ar	
149/ 1320	1 ⁹	A	Tälbo's socken.	Willhelms Boos	7	30.5				7	30.5
175/ 1496	1 ⁶	B	Hälsjöby Skupmån	Jorne	2	35.0	1	59.5		3	94.5
				Summa	9	65.5	1	59.5	11	125.0	

Bil. 6.

Kostnadsöversiktsmandat

	Kostnad		Summa	
	kr	ö	kr	ö
<u>Förslagningskostnad.</u>				
Arbets- och materialkostnad			4485	-
<u>Förvaltningskostnad.</u>				
Kostnad för symföreläsningen	207	83		
Kostnad för behållningar	44	95	252	78
Summa			4737	78

Kostnadsöversikt i jan. 1942.

Genomförd av

Ståthöfdens landbruksinspektör.

Vid arbetsplanens färdställande har kostnaderna för företaget beräknats till 4737 kronor 78 öre.

Stockholm den 6 maj 1943

På Kungl. Landbruksstyrelsens vägnar.

Ståthöfdens förman.

vidimera

ex officio

Karl Westberg.

8.
Bil.D.

Att, såvitt framgår av härstädes fört vederbörligt
diarium, besvär icke inom laga tid anförts över en enligt
uppgift den 17 juli 1941 avslutad laga syneförrättning
angående företag, benämnt "Härastorps dikningsföretag
1941" och avseende torrläggning av mark till Härastorp
och Skrynerp i Färlövs socken av Kristianstads län; det
varder härmed till bevis meddelat. Stockholm i Söder-
bygdens vattendomstols kansli den 24 januari 1942.

Ex officio:

Georg Österholm.


*Lid. 1-8 vidimaras
ex officio
Kas Westling.*

1943

DIARIE Nr 6195
K LANTBRUKSSTYRELSEN
22 MARS 1943

L 2*1121

Kungl. Lantbrukstyrelsens
Kulturhistoriska byrås arkiv

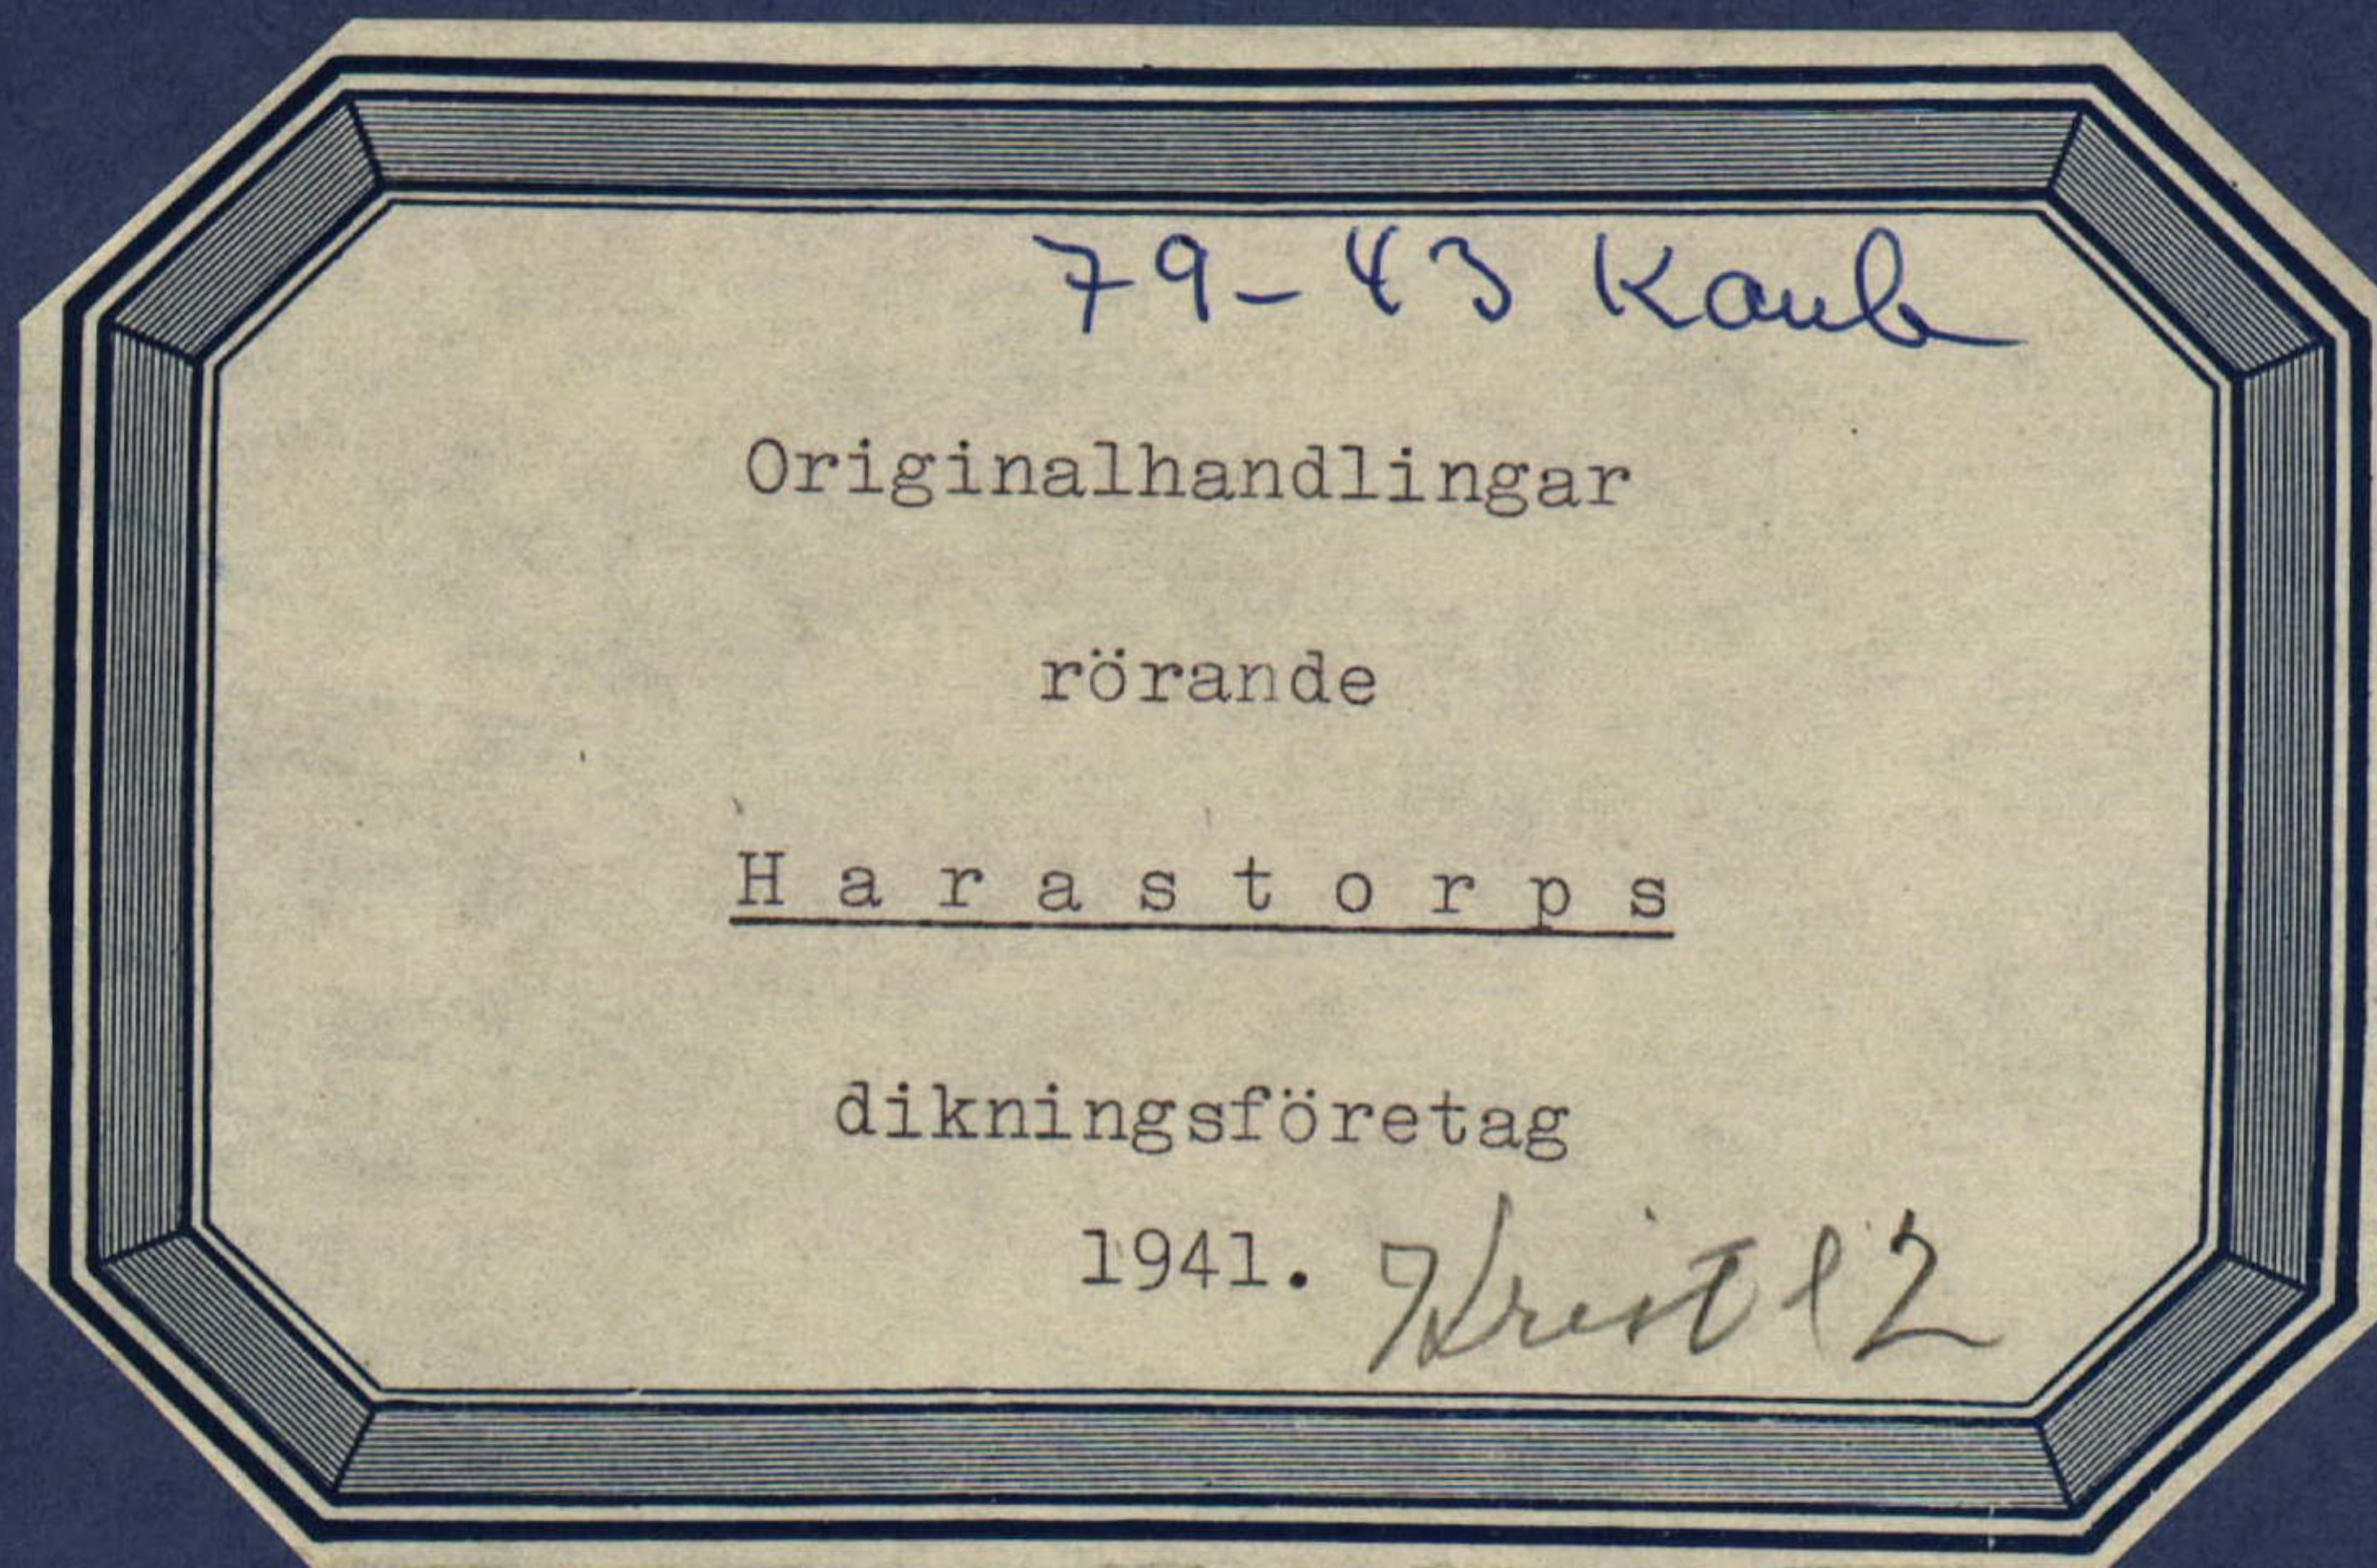

Nederbördsområde n:o 88.

O R I G I N A L H A N D L I N G A R

rörande

torrläggning av mark till Harastorp och Skrynarp i
Färlövs socken av Kristianstads län; upprättade år 1941
vid syneförrättning enligt vattenlagen av

Arvid Stenström
Statens lantbruksingenjör.

Handlingarna innehålla förutom titelblad tjugo (20)
skrivna och paginerade sidor samt åtföljas av plan-,
profil- och sektionsritningar i 2 blad.

Protokoll, lämnat
vid symföreläsning enligt
vattenlagen avseende torr-
läggning av mark till
Häradsby och Högby.
Färdigt förhandlet av Kristi-
anstrads råd.

År 1741 den 17 juni inställdes sig
under Fockens och Statens landbör-
ingskap i Häradsby gård till
att på ömsesida av landbör-
ingskapet förordnande vattenlagen symfö-
reläsning enligt vattenlagen av-
seende torrläggning av mark till
Häradsby och Högby. Färd-
ligt förhandlet av Kristianstrads råd.
Efter personliga kassörer hade
till sammankommit i förhandling
som förordnades till förordnande
och utvalda sakägare William
Rost i Häradsby;
som biträdande gode män; Tho-
mas Tufvesson, Wäby, och Knut
Petron, Torsholm, vilka både av-
läst förskriften etc.

+1

Wet till förordnande, nämnen
utgående förordnande samt
avseende på som upplästa (sic)

+2

På på som framtida pågå
uppläsa i någon jävande
ning mot symföreläsning i
vattenlagen denna st. i förordnande
lände till sakägare.

#3.

Efter en Synemässa verk-
ställa Underhållningar och
värderingar framträdde och för-
klarade föreläsningarna
det uppräntade diarium, föreläs-
ningens uppräntade handskrift, föreläsning,
agovetning och värdering-
lämna i Synemässan (hi 2), kon-
nadsbränning (hi 3) och konnads-
förklaring (hi 4).

#4.

Synemässan avgav sin utskä-
ttelse (hi 5).

#5

Det berättades att den föreläsning
Ludvigs handskrift och rikning
skulle förvaras av Synemässan Wi-
lhelm Roos, adv. Karastorps ut-
färd.

#6.

Räkning a° föreläsning, konnads-
lämna bifogade protokollet (hi 6).

#7.

Det intes vidare föreläsning för-
klarade föreläsningen avskrift
och uppräntade protokollet.

Det som på den ovan
Synemässan
skett samt värdering.

Ernst Olsson Ervald Engström



N:o 23/17 Ekdm.
1940 .

Wil. 13

LÄNSSTYRELSENS i KRISTIANSTADS LÄN
RESOLUTION i anledning av gjord framställning om
förordnande av förrättningsman enligt vattenlagen;
given Kristianstad i landskansliet
den 2 februari 1940 .


Uti en till länsstyrelsen ingiven ansökan ha r Wilh. Roos i Harastorp pr
Bjärlöv
anhållit om förordnade för vederbörande förrättningsman
att i enlighet med föreskrifterna i gällande vattenlag verkställa syn i och för torr-
läggning av vattenskadade marker till Harastorp i Färlövs socken.

Länsstyrelsen har tagit ärendet i övervägande och finner jämlikt 10 kap. 33 § vattenlagen
skäligt förordna statens lantbruksingenjör Lennart Holmström att i enlighet med föreskrifterna
i vattenlagen därest laga hinder ej möter, verkställa den i ansökningen påkallade förrättningen;
skolande sökanden . tillställa förrättningsmannen denna resolution.

con
rm Är och dag som ovan:

P. P. Pothe

Lennart Holmström

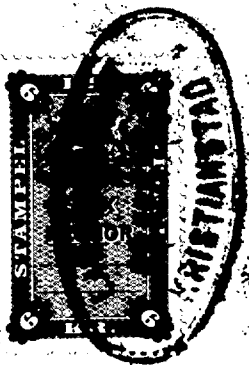

Nr 7.14

4
D m 29 Recd. den 2 febr. 1940

23/1
No 14/Ekdm. Ant. den 1.
- 1. FEB. 1940
TILL LÄNSREKAMMAREN
I KRISTIANSTADS LÄN

Till Länsstyrelsen i Kristianstads län.

Underlåtenhet anmäles här-
med vördnfullt om förordnande för ordu-
börande förvaltningsman att uttala
syn enligt wattenlagen i och för för-
läggning av wattenkadens markes till
Härestorp i Färlov socken av Kristianstads
län.

Samliga av förlaget beordrade
hur för av förvaltningsmannen med
säkerhet kunna angivas.

Härestorp i Färlov den 13/6 1939.
H. H. H. H.



Areal								Nuvarande värde			Blivande värde			Förbättringsvärde			
Aker		Äng och odlingsmark		Annan duglig mark		Impediment och högl. mark		pr har	pr ägofigur		pr har	pr ägofigur		pr har	pr ägofigur		
Har	ar	Har	ar	Har	ar	Har	ar	Kr.	Kr.	öre	Kr.	Kr.	öre	Kr.	Kr.	öre	
7		8		9		10		11		12		13		14		15	

Hemmanstal	Registernummer	Littera & kartan	Socken, by och hemman	Delägares namn, hemvist m. m. samt ägobeskrivning	Ägofigrens nummer
1	2	3	4	5	6
149/1320	19	A	Fälöv socken Härstads	Wilhelm Raas Åker, torvmylla på ludd dy - " - - " - - " - - " - - " - - " - - " - - " - - " - - " - - " - Väg - " - Summa	1 2 3 4 5 6 7 8 9 10 11 12 13
175/1496	16	B	Skynarp	Sam Åker, torvmylla på ludd dy - " - - " - - " - - " - Väg - " - - " - Högländ, mark på ludd dy - " - - " - Summa	14 15 16 17 18 19 20 21 22 23

Areal								Nuvarande värde			Blivande värde			Förbättringsvärde		
Aker		Äng och odlingsmark		Annan duglig mark		Impediment och högl. mark		pr har	pr ägofigur		pr har	pr ägofigur		pr har	pr ägofigur	
Har	ar	Har	ar	Har	ar	Har	ar	Kr.	Kr.	öre	Kr.	Kr.	öre	Kr.	Kr.	öre
7	8	9				10		11	12		13	14		15	16	
500								1100	550	-	¹⁵⁴⁰ ~~2200~~	770	-	440	220	-
27.0								440	118	80	⁸⁸⁰ ~~2200~~	237	60	440	118	80
77.0								440	338	80	⁸⁸⁰ ~~2200~~	677	60	440	338	80
64.5								1100	709	50	¹⁵⁴⁰ ~~2200~~	993	30	440	283	80
33.0								1100	583	-	¹⁵⁴⁰ ~~2200~~	816	20	440	233	20
80.0								440	352	-	¹¹⁰⁰ ~~2200~~	880	-	660	528	-
79.5								440	349	80	⁸⁸⁰ ~~2200~~	699	60	440	349	80
05.5								880	48	40	¹³²⁰ ~~2200~~	72	60	440	24	20
93.0								440	409	20	⁸⁸⁰ ~~2200~~	818	40	440	409	20
91.0								440	400	40	¹¹⁰⁰ ~~2200~~	1001	-	660	600	60
110.0								1100	1210	-	¹⁵⁴⁰ ~~2200~~	1694	-	440	484	-
						11.0										
						13.0										
730.5						240			506	990		8660	30		3590	40
86.5								1980	1712	70	⁶⁶⁰ ~~2200~~	1903	-	220	190	30
60.0								220	132	-	¹³²⁰ ~~2200~~	396	-	440	264	-
40.0								1100	440	-	⁸⁸⁰ ~~2200~~	528	-	220	88	-
48.5								440	213	40	⁶⁰⁰ ~~2200~~	426	80	440	213	40
		39.5						200	79	-	⁶⁰⁰ ~~2200~~	237	-	400	158	-
		72.0						200	144	-	⁶⁰⁰ ~~2200~~	432	-	400	288	-
		48.0						200	96	-	⁶⁰⁰ ~~2200~~	288	-	400	192	-
						67.0										
						45.0										
						72.0										
230.0	159.5					184.0			2817	10		4210	80		1393	70

Hemmanstal	Registreringsnummer	Littera & kartan	<u>Socken</u> , by och hemman	Delägares namn, hemvist m. m. samt ägobeskrivning	Ägofigurrens nummer
1	2	3	4	5	6
			<u>Sammandrag</u>		
	<u>Enköpings</u>	<u>Socken</u>			
149/	19	A	Harastorp	Wilhelm Roos	
320				Jens	
175/	16	B	Skynarp		
496				<u>Summa</u>	

Areal								Nuvarande värde			Blivande värde			Förbättringsvärde											
Aker		Äng och odlingsmark		Annan duglig mark		Impediment och högl. mark		pr har	pr ägofigur		pr har	pr ägofigur		pr har	pr ägofigur										
Har	ar	Har	ar	Har	ar	Har	ar	Kr.	Kr.	öre	Kr.	Kr.	öre	Kr.	Kr.	öre									
7		8		9		10		11			12			13			14			15			16		
730.5								5069 90			8660 30			3590 40											
235.0		159.5				184.0		2817 10			4210 80			1393 70											
965.5		159.5				184.0		7887 00			12871 10			4984 10											
Garantör den 17 juni 1941 Lennart Jonsson Statens Lantbruksingenjör. Edvard Olsson Pervald Jönsson																									

Hemmanstal	Registernummer	Littera & kartan	Socken, by och hemman	Delägares namn, hemvist m. m. samt ägobeskrivning	Ägofigurens nummer
1	2	3	4	5	6

Kostnadsförslag

Bil. 3.

"Harastorps dikningsföretag 1941".

	Läge	Längd m.	Arbete, jordmån m. m.	Antal	å pris	Kostnad		Summa	
						Kr.	öre	Kr.	öre
	1	2	3	4	5	6		7	
	0-1+69	169	<u>Dikessträckan A-B.</u>						
	0-1+69	169	15" cementrör lm	169	4.30			726	70
	0-1+69	169	Schaktning för täckt ledning, rörens läggning, dikesjordens återfyllning m.m. lm	169	2.35			397	15
	0		Dikesöga av betong enl. ritning	1	40.-			40	-
	1+69		Intagningsbrunn av betong enl. ritning st	1	40.-			40	-
			För oförutsedda fall, arbetets tillsyn m.m. tillägges c:a 10 %					121	15
			Summa					1325	-
	1+69-4+85	316	<u>Dikessträckan B-C.</u>						
	1+69-4	231	15" cementrör lm	231	4.30	993	30		
	4-4+85	85	9" " "	85	2.50	212	50	1205	80
	1+69-4	231	Schaktning för täckt ledning m.m. lm	231	1.60	369	60		
	4-4+85	85	d:o d:o "	85	2.10	178	50	548	10
	3+20,4+85		Intagningsbrunnar av betong enl. ritning inre diam= 0.7 m.	2	40.-	80	-		
	4		Kopplingsbrunn st	1	20.-	20	-	100	-
			För oförutsedda fall, arbetets tillsyn m.m. tillägges c:a 10 %					186	10
			Summa					2040	-
	1+69=20		<u>Dikessträckan B-D.</u>						
	20-22+40	240	9" cementrör lm	240	2.50			600	-
	20-22+40	240	Schaktning för täckt ledning, m.m. lm	240	1.40			336	-
	21,22+40		Intagningsbrunnar av betong enl. ritning inre diam= 0.7 m. st	2	40.-			80	-
			För oförutsedda fall, arbetets tillsyn m.m. tillägges c:a 10 %					104	-
			Summa					1120	-

1	2	3	4	5	6	7	
		<u>Sammandrag.</u>					
0-1+69	169	Dikessträcken A-B				1325	-
1+69-4+85	316	" B-C				2040	-
1+69=20							
20-22+40	240	" B-D				1120	-
	725						
		<u>Summa</u>				4485	-
		Harastorp den 17 juli 1941.					
		Statens lantbruksingenjör.					

U T L Å T A N D E

AVGIVET vid syneförrättning enligt vattenlagen avseende torrläggning av mark till Harastorp och Skrynarp i Färlövs socken av Kristianstads län.

1:0. Företaget, som avser torrläggning av åker och äng, är enligt synemännens mening att hänföra till dikning. Mot företagets utförande på sätt i detta utlåtande närmars anges finnes enligt synemännens förmenande ej något laga hinder.

2:0. Sökande till företaget är Vilhelm Roos för Harastorp ¹⁹ och Skrynarp ¹⁶.

Företagets utsträckning är beroende på sökandens yrkanden och förefintliga fallförhållanden och omfattar syneförrättningen i anledning därav de dikessträckor, som å hithörande plankarta äro utmärkta med röda linjer och bokstäverna A-B-C och B-D.

3:0. Den vattenskadade mark, som av företaget tillskyndas båtnad, är avfattad å hithörande plankarta. Såsom betalningsskyldig till företaget anses all mark, vars torrläggning till 1,2 meters djup är beroende av dikningen, och som genom denna vinner möjlighet till förbättrad torrläggning, d.v.s. all mark, belägen under en kurva, avvägd till 1,2 meters höjd över vanligt medelvattenstånd med tillägg för behövlig höjdskillnad mellan detta vattenstånd och eventuella täckdikesögon samt för fall åt sidorna mot diket räknat, vilket fall beräknats lika med markytans, dock ej överskridande 1,5:1000.

4:0. Den i föreliggande fall uppkommande båtnaden består i höjningen av jordens alstringsförmåga. Värdet härav, uttryckt i penningar, utgör det kapitaliserade värdet av den ökning av avkastningen, som åstadkommes eller möjliggöres om företaget i fråga kommer till stånd. Räntefoten på kapitaliseringen utgör fem procent. För beräkningarnas verkställande hava synemännen först uppskattat markens värde med hänsyn till dess alstringsförmåga i fullt torrlagt skick. vid denna värdering har hänsyn tagits först till jordens naturliga beskaffenhet såväl till matjord som alv, samt till dess belägenhet, men ej till jordens mer eller mindre goda brukning och därav uppkommande större eller mindre växtkraft.

Jordens värde före företagets utförande anse synemännen vara

14.
i det stora hela en produkt av dess värde i fullt torrlagt skick och den större eller mindre grad av försumpning, jorden lider av. Jord, som ligger i jämnhöjd med eller under den försumpande vattenytan har grad 0,0; anses sålunda för närvarande sakna värde, Jord, som ligger i jämnhöjd med eller högre än kurvan för den vattenskadade marken, har grad 1,0; d.v.s. dess värde före och efter företagens utförande sammanfalla.

Höjdskillnaden mellan den försumpande vattenytan och kurvan delas i tio höjdgrader med sinsemellan lika höjdskillnad. Varje ägofigurernas höjdläge motsvaras alltså av en viss försumpningsgrad. Denna är uträknad för varje figurs medelhöjd. Genom reduktion av ägofigurernas blivande värde med denna för varje ägofigursuträknade grad erhålles ägofigurens nuvarande värde. Skillnaden mellan dessa två värden motsvarar den genom företaget utförande uppkommande förbättringen. Denna är uträknad för varje ägolott och återfinnes i värderingslängdens kolumner 15 och 16. Blivande värde å ägofigur, som av tekniska skäl ej kan beredas möjlighet till full torrläggning, reduceras på samma sätt till möjlig torrläggningsgrad. Dessa sålunda reducerade blivande värden utmärkas i värderingslängden med rött bläck.

5:0. För att den beräknade jordförbättringen skall kunna ernås måste dikningsarbetet utföras i full överensstämmelse med förslaget, som är upprättat med hänsyn tagen till framrinnande vattenmängd, markens lutningsförhållanden, dikningsarbetenas ändamål m.m.

Nederbördsområdet är direkt inmätt och utgör

i punkt B	47 hektar
3+20	31 "
C	26 "
21	13 "
D	11 " .

På sökandens yrkanden och med stöd av bestämmelserna i vattenlagens kap. 7 §4 bestämma synemännen, att diken skola göras täckta.

Vid bestämmande av rördimensionerna hava synemännen utgått från en största avrinning av 1 sekundliter pr hektar.

För övrigt hänvisas till plan-, profil- och sektionsritningarna och till kostnadsförslaget.

13
6:0. Brobyggnader förekomma ej. Företaget berör ej allmän väg.

7:0. Inga ersättningar skola utgå.

8:0. Torrlägningsföretaget skall utgöra en samfällighet och skall till grund för fördelning av samtliga med företaget förenade kostnader av vad slag de vara må läggas de båtnadsvärden, som finnas angivna i värderingslängdens kolumner 15 och 16. I kostnadsfördelningslängden finnes med iakttagande härav angivet varje fasttighets deltagningsskyldighet i förbättringsvärden och procenttal samt den kostnad, som i enlighet med det upprättade kostnadsförslaget kommer på varje fasttighet.

9:0. Företaget skall benämnas "Harastorps dikningsföretag 1941?"

Utförandet skall efter infordrandet av anbud överlämnas till entreprenör, som kan av statens lantbruksingenjör godkännas.

10:0. Beträffande arbetet för övrigt stadga synemännen:

att innan arbetet påbörjas skall denna förrättning hava vunnit laga kraft.

att arbetet skall vara fullbordat före utgången av år 1944;

att arbetet skall utföras i full överensstämmelse med det upprättade förslaget;

att cementrören skola gjutas av Svensk cement, att de skola godkännas av statens lantbruksingenjör eller dennes ombud innan de nedläggas och att deras läge skall kontrolleras av statens lantbruksingenjör eller dennes ombud innan de höljas.

att den, som åtagit sig arbetet ej må erhålla slutlikvid förrän arbetet i sin helhet godkänts av statens lantbruksingenjör eller den han i sitt ställe sätter.

11:0. Ränsning av brunnar och öga skall ske två gånger årligen och så ofta behovet det påkallar. Koppling direkt till rörsträng förbjudes såvida ej statens lantbruksingenjör därtill givet sitt tillstånd.

12:0. Kostnaderna för denna syneförrättning skola vid förrättningens avslutande gäldas av sökanden.

13:0. Är någon missnöjd med åtgärd eller beslut under denna syneförrättning eller med detta synemännens utlåtande ingive

16.
inom sextio dagar från den dag förrättningen förklarats avslutad sina till Söderbygdens vattendomstol i Stockholm ställdabesvär. I besvären skola fullständigt upptagas klagandens alla påståenden och skälen därför, och skola vid besvären fogas de handlingar, klaganden vill åberopa till stöd för ändringssökandet. Besvären skola ingivas i tre exemplar.

Merattorys Red. 17 Juli 1941.

*Sunnart Församlingens
Statens Lantbruksskolestyrelse*

Ernst Olsson Ervald Tufvesson

ARVODESRÄKNING

Dnr. 6

för laga syneförrättning angående *Kvarstads skiftningsförelägg 1941**Tullåra*

socken och

Nordmark

län,

upprättad enligt nedanstående §§ i lantbruksingenjörstaxan av den 27 juni 1930.

År och månad	Da g	A r b e t e	An- tal	å kr.	Kr.	öre	Kr.	öre
1	2	3	4	5	6		7	
1941		Kallelser och kungörelser, § 5	2	0,50			1	50
		Ägomätning: i skala 1: 4000, §§ 6—10						
		a) för mättningsområdets gränser enl. tariff I						
		1) i åker, raklinje		1,50				
		krokinje	1.6	3,00	4	80		
		i annan mark, raklinje		3,00				
		krokinje		6,00				
		2) för strandsträckor utefter sjö o. vattendrag med bredd över 15 m.						
		i åker, raklinje		3,00				
		krokinje		5,00				
		i annan mark, raklinje		5,00				
		krokinje		11,00				
		3) för strandsträckor utefter mindre vattendrag, bredd 10—15 meter						
		i åker, raklinje		1,00				
		krokinje		2,00				
		i annan mark, raklinje		2,00				
		krokinje		5,00				
		b) för mättningsområdets olika ägoslag, ägofigurer och areal enligt tariff II						
		åker, medelareal <i>64</i> ar	15	0.36	5	40		
		har	9.655	0.54	5	21		
		äng och odlingsmark, medelareal <i>83</i> ar	3	0.26	7	8		
		har	1.595	0.42	6	6		
		annan mark och impediment, medelareal <i>36</i> ar	5	0.14	7	0		
		har	1.84	0.42	7	7		
		Tillägg för mätning i skala 1:						
		c) för vattenavlopp enl. tariff III med en medelbredd av $\begin{matrix} > 15 \\ 10-15 \text{ m.} \\ < 10 \end{matrix}$						
		i åker o. d., raklinje						
		krokinje						
		i annan mark, raklinje						
		krokinje						
		d) för textning, skala o. d., 1:sta regalarcket			4	-		
		blad						
		övriga regalarck					22	32
		blad						
		Överföres					22	82

1	2	3	4	5	6	7
1941 april 26		Överfört				23 82
		Avvägning:				
		a) avvägning, längdmätning o. d., § 46 mom. 4	dagar	1/3	12,00	4 -
		b) ytavvägning, § 11, mom. 1, tariff IV.....				
		i öppen mark, medelantal punkter pr har	har	13	0,50	6 50
		avvägda punkter st.		72	1,03	2 16
		i annan mark, medelantal punkter pr har	"			
		avvägda punkter "				
		c) begränsningskurva, § 11, mom. 2:				
		i öppen mark km.	0,8	2,00	1 60	
		i annan mark "		5,00		14 26
		Arealuträkning, § 13, tariff V, medelareal 56 ar, ...	st.	23	0,07	1 61
		 har	1309	0,06	78	2 39
		Ägobeskrivning, § 14, ägofigurer	st.	23	0,04	1 50
		Markvärdering:				
		a) uppskattning och värdering, § 46, mom. 5	dagar		12,00	
		b) gradtabell eller kurva, § 16, mom. 1:				
		för första kilometern av avlopps längd km.			4	-
		för övriga kilometer st.		1,50		
		c) uträkning därmed av värde pr ytenhet, § 16, mom. 2, värdetal ..	"	36	0,06	2 16
		d) uträkning av förbättring eller försämring, § 17, ägofigurer ..	"	18	0,12	2 16
		Längdprofil, § 19 längdskala 1: 4000				
		a) uppritning enl. tariff VI, 1) endast markyta km.				
		2) befintligt avlopp eller vall "	4725	3,50		2 50
		Tvärsektioner §§ 21 och 22 i skala 1: 100,				
		vid uppritning av endast befintlig eller ny sektion st.				
		 "				
		vid uppritning av såväl befintlig som ny sektion "				
		 "				
		Antal profil- och sektionsritningar	"	1	3,00	3 -
		Hydrografisk utredning, §§ 23 och 48, grundbelopp			2	-
		för vattenområdets areal km. ²		0,02		
1	1	 dagar	1/3	12,00	4 -	6 -
		Dimensionsberäkning, § 24:				
		a) för öppet avlopp, utan särskild beräkning km.		3,50		
		tillägg för särskild beräkning av dimensionerna..... "		1,00		
		" " våta sektionsarean vid h. v. y. 0,50 kr. pr m. ² ..				
		nåmligen m. ² sektion på				
		 " " "				
		 " " "				
		 " " "				
		b) täckt ledning, 1) inre diameter intill 20 cm.	"	6,00		
		2) " " över 20 "	"	10,00	10 -	10 -
		Inritning å kartan av avlopp och vallar, § 26 grundbelopp			1	-
		tillägg för varje cm. verkligt mått å kartan cm.	18	0,03	54	1 54
		Överføres				73 86

1	2	3	4	5	6	7
		Överfört				79 36
		Arbetsbeskrivning, § 27, 1:a sidan			3	
		tillägg för övriga sidor st.		2,00		
		Kostnadsberäkning, § 28, a) nyanläggning km.		2,50		
		därjämte 25 öre pr m ² av våta sektionensarean vid h.v.y.				
		nämligen m ² sektion på "				
		b) vid förändring av befintligt avlopp "		4,00	4 -	
		därjämte 50 öre pr m ² av våta sektionensarean vid h.v.y.				
		nämligen m ² sektion på "				
		c) av kostnadsförslagets slutsumma 0,1 % (broar och vallar inberäknade)			4 84	8 84
		Förslag till invallning, § 29				
		a) Konstruktion och dimensionering av vallar			6 -	
		b) Inläggning av vallkrön km.		0,50		
		c) Uppritning av tvärsektioner st.		0,25		
		d) Kostnadsberäkning km.		3,00		
		§ 46 Förslag till pumpstation dagar		12,00		
		Förslag till bro- och trumbyggnad, §§ 33-35 och 38				
		Dimensionsberäkning		8,00		
		Ritarbete				
		för särskilt konstruerat landfäste st.		4,00		
		Kostnadsberäkning				
		för särskilt konstruerade landfästen st.		4,00		
		Grundförstärkning m ²		0,10		
		Antal särskilda ritningar st.		3,00		
		Införande av höjdsiffror å plankartan, § 39		0,01		72
		Översiktskarta, § 41				
		Ersättningslängd, § 42, grundbelopp			1 50	
		antal ersättningar st.		0,25		
		Kostnadsfördelning, § 43, grundbelopp			2 -	
		antal fastigheter st.	2	0,30	60	
		tillägg för fastigheter i olika avdelningar "		0,20		2 60
		Utlåtande och betänkande, § 45 sid.	6	3,00		18 -
17/7		Sammanträden o. upprättande av protokoll, § 46, mom. 1, dagar	1	12,00		12 -
		Särskild utredning, § 46, mom. 2 "		12,00		
4/8		Utredning å länets lantmäterikontor rörande fastighetsgränser, jordregisternummer o. d., § 46, mom. 15 dagar	1/4	12,00		3 -
8/7		Förslag enl. § 46 mom. 15, brunn "	1/4	12,00		3 -
8/7		utlopp för täckt ledning "	1/2	12,00		4 -
		slamficka "		12,00		
		Lösen för:				125 52
		Kopia av plankartan, § 51				
		1) 1:sta regalarcket bladet			7 -	
		övriga regalarblad st.				
		2) efter kartans skala och ägofigurernas medelareal, tariff VII, skala 1:4000, medelareal 56 ar ägofigurer st.	20	0 10	2 30	
		har	1209	0 18	1 04	
		Överföres			10 34	

1	2	3	4	5	6	7
		Överfört			10 34	
		höjning för handkopia å ritpapper, 25 0/0			83	
		3) insättning av höjdlägestal st.	72	0,02	1 44	
		" " kanaler och diken, grundbelopp			1 75	
		tillägg för varje cm. verkligt mått å kartan, cm.	18	0,05	90	15 26
		Kopia av profil-, sektion-, bro- och trumritningar, § 54,				
		1) enligt tariff VIII, endast markyta km.				
		befintligt vattendrag ell. vall				
		nytt avlopp eller vall				
		ändring av befintligt avlopp	0.725 6 -		4 35	
		2) tvärsektioner, originalritningens belopp				
		3) broar och trummor, " " "				
		4) för varje med rubrik, skalor o. d. försett blad st.		3,00		4 35
		nedsättning för kopia å kalkerväv 25 0/0				
		Kopia av annan ritning, § 46, pumpstation dagar		12,00		
		brunn, rörutlopp och slamficka "		12,00		
		Avskrift av synehandlingarna, § 55 sid.	22	0,55		12 10
		Översiktskarta i d:o, § 41				
		Summa kronor				31 71
		Övriga förrättningskostnader.				
		Lösen av förordnandet jämte kommissionärsarvode			10 -	
		Annonskostnader ang. sammanträden				
		Inbindning av förrättningshandlingar o. uppklistring av ritningar			2 -	12 -
		Arvode till biträdande förrättningsmannen				
		Ersättning till gode männen enligt egna räkningar				22 44
		Kostnader för hantlangning, materialer o. d.				16 -
		Summa kronor				50 60
		Sammandrag.				
		Förrättningsmannens arvode				125 52
		Lösen för kopior och avskrifter				31 71
		Övriga förrättningskostnader				50 60
		Summa kronor				207 83

Den, som icke åtnöjes med denna räkning, äger att inom tre månader från nedanstående dag klander därå anställa genom stämning till Östra Göinge häradsrätt.

Stenarstens den 17 juni 1941

Samuel Holmström
Statens lantbruksingenjör.

Att sakägare erhållit en med denna lika lydande räkning betyga:

Wrika Wudt.

Emma Hörn

Kronor kvitteras:

den 19

rej. nial

240
43

79

Skuldförbindelse överlämnad
till Kungl. St. skatterät
den 15/10 1943
godkänd den 21/10 1943

revis. överlämnad 24/5 46

19444
K. LANTBRUKSSTYRELSEN
12 OKT. 1943

L 2*1121

KONTRAKT.

Sedan Kungl. Lantbruksstyrelsen den 6 maj 1943 till
Harastorps dikningsföretag 1941 i Färlövs socken av
KRISTIANSTADS LÄN

beviljat dels statsbidrag med tvåtusentvåhundraåttio (2.280)
kronor att utgå från statens avdikningsanslag och dels
lån med tvåtusenfyrhundrafemtio (2.450)

kronor att utgå från statens avdikningslånefond ävensom
fastställt en av lantbruksingenjören L. Holmström vid
syneförrättning år 1941 för företaget upprättad arbetsplan med därtill hörande kostnads-
förslag, ha ^{av den saksägare i} undertecknad, som av vederbörande intressenter utsatts till styrelse för-
troendeman för företaget,

med Lantbruksstyrelsen avslutat följande kontrakt, varigenom ^{vi} jag ~~för egen del samt å~~
~~vederbörande intressenters i företaget vägnar åtaga~~ och förbind ^{oss} mig:

1:o) att utföra företaget i överensstämmelse med den fastställda arbetsplanen med
de eventuella ändringar däri, varom Lantbruksstyrelsen må komma att efter framställning
besluta,

att fullborda arbetet till den 1 september 1945

att vid företagets utförande iakttaga de föreskrifter, som av Kungl. Maj:t eller Lantbruks-
styrelsen må hava meddelats,

att vid sådana betongarbeten, som kunna ifrågakomma vid företaget, giva företräde för material av inhemsk tillverkning, då icke särskilda omständigheter till annat föranleda,

att bestrida vad utöver beviljat statsbidrag kan erfordras för företagets fullbordande,

att gälda vederbörande förrättningsman tillkommande gottgörelse för besiktning och avsyning av företaget,

att, när sådant av Lantbruksstyrelsen påfordras, förete behörigen verifierade räkenskaper över de med företaget förenade utgifterna ävensom att, därest det skulle visa sig, att torrlägningskostnad, varför statsmedel beviljats, beräknats till högre belopp än den verkliga kostnaden, efter föreskrift av Lantbruksstyrelsen vidkännas motsvarande minskning av statsbidraget och lånet,

att underhålla det utförda arbetet intill dess sådan underhållsskyldighet kan varda andra i laga ordning ålagd eller vederbörande från underhållsskyldigheten befriats, samt

att vid arbetets utförande ävensom i fråga om underhållsskyldighetens fullgörande underkasta mig Lantbruksstyrelsens inseende och kontroll;

2:o) att för tjänsteman, som förordnats att verkställa besiktning eller avsyning av företaget eller inspektion av underhållsarbetet, tillhandahålla den för företaget fastställda arbetsplanen med därtill hörande handlingar och ritningar;

3:o) att i händelse avvikelse utan därtill i vederbörlig ordning erhållet tillstånd skett från den fastställda arbetsplanen, eller arbetet icke blivit fullbordat inom därför bestämd tid och Lantbruksstyrelsen ej heller medgivit anstånd med dess utförande, eller Kungl. Statskontoret skulle finna den säkerhet, som blivit ställd för till Statskontoret avgiven skuldförbindelse angående lånets återbetalning, icke vidare nöjaktig, och ny säkerhet som av Statskontoret godkännes, icke varder inom bestämd tid avlämnad, eller den bestämda annuiteten icke varder i behörig tid erlagd, låta det ankomma på Lantbruksstyrelsen att inställa vidare utbetalning av statsmedlen samt att återfordra vad därav uppburits beträffande lånet dock endast därest icke beslut om detsamma återbetalning och fördelning blivit meddelat, att inom viss angiven tid på en gång eller efter hand inbetalas, bidragsmedlen till Lantbruksstyrelsen, och lånemedlen till Statskontoret, ävensom att å sålunda lyftade och återburna medel erlægga fem procent årlig ränta från lyftningsdagen till dess återbetalning sker;

4:o) att ifråga om tid för lyftande av statsmedlen låta gälla vad Lantbruksstyrelsen därutinnan bestämmer, och skall någon del av statsbidraget och lånet inestå i Lantbruksstyrelsen, intill dess arbetet blivit vederbörligen avsynat och av Lantbruksstyrelsen godkänt;

5:o) att vid avslutandet av detta kontrakt för förvaring i Lantbruksstyrelsens arkiv till Styrelsen överlämna ett exemplar av till ärendet hörande förslag och utredning, dock med undantag för sådana förrättningsakter, som enligt gällande bestämmelser i fråga om redovisning av akter rörande företag enligt 7 kap. vattenlagen må vid nämnda tidpunkt hava överlämnats till Lantbruksstyrelsen, ävensom att, innan sista delen av statsmedlen lyftes, till Lantbruksstyrelsen överlämna fullständig beskrivning jämte ritning över sådan avvikelse från den fastställda planen, vartill vederbörligt tillstånd må hava meddelats;

6:o) att bestrida eller gottgöra kostnader, som i följd av erhållna statsbidrag och lån kunna föranledas för Lantbruksstyrelsen eller Statskontoret;

7:o) att för fullgörande av detta kontrakt ävensom, därest mot kontraktet brytes, för återbäring av lyftade statsmedel jämte därå upplupen ränta, ställa säkerhet, som av Lantbruksstyrelsen godkännes;

8:o) att till Statskontoret avgiva med behörig borgen eller annan säkerhet försedd skuldförbindelse angående lånets återbetalning; samt

9:o) att fullgöra de övriga åtaganden, som enligt gällande bestämmelser åligga mottagare av ifrågavarande statsmedel.

Härav äro två lika lydande exemplar upprättade, av vilka vardera kontrahenten tagit ett.

Bjälöv den *12 sept* 19*43*
Will. Roos
Harastorp

Att *Lantbrukaren Will. Roos i Harastorp*

i bägges vår närvaro egenhändigt undertecknat förestående kontrakt, intyga:

Afred Thell. *Karl Erik Sjögren*
Adress *Harastorp Bjälöv* Adress *Bjälöv n. 16.*

Kungl. Lantbruksstyrelsen antager detta kontrakt.

Stockholm den 26 oktober 1943.

På Kungl. Lantbruksstyrelsens vägnar

Rjalmar Forsman.

Vederbörandes uppmärksamhet fästes å bestämmelserna i 13 kap. 17 § vattenlagen, vari stadgas att, därest det framtida underhållet försummas, Konungens Befallningshavande eller annan myndighet Konungen bestämmer äger själv bota bristen på den försumliges bekostnad.

240
43

Godk. 1/6 1946

13848 2
K. LANTBRUKSSTYRELSEN
30 Maj 1946

R A P P O R T

över verkställd avsyning av torrlägningsföretag.

Företagets namn: "Harastorps dikningsföretag 1941" i Färlövs socken av Kristianstads län.

Planen fastställd av Kungl. Lantbruksstyrelsen den 6 maj 1943.

Bidrag från statens avdikningsanslag 2.280:- kronor.

Lån från statens avdikningslånefond 2.450:- kronor.

Kontrakt om arbetenas utförande antaget den 26 oktober 1943.

Arbetsstyrelsens ordf. Lantbrukaren Wilhelm Roos.

Adress: Harastorp pr BJÄRLÖV.

Avsyningen verkställd av förste assistenten Anders B. Andersson.

Företaget befanns därvid vara i sin helhet utfört i nära anslutning till den fastställda arbetsplanen och tillstyrkes dess godkännande.

Kostnaden för utförandet av företaget har överstigit den fastställda kostnadssumman.

Kristianstad den 18 maj 1946.

Karl Westberg
statens lantbruksingenjör.

1946 den 1 juni.

Uppgift jämlikt stadgandet i 1 §, 1 stycket, av lag om kronans förmånsrätt för avdikningslån den 14 juni 1929 (nr 164).

Företagets namn: Harastorps dikningsföretag 1941 i Färlövs socken, Kristianstads län.

Lån 2.450 kronor från statens avdikningslånefond enligt Kungl. Lantbruksstyrelsens beslut den 6 maj 194³8.

Lånet har beviljats för nedanstående, i utredningen angående detsamma upptagna fastigheter.

Socken, by och hemman	Mantal	Register-nummer	Ä g a r e
<u>Färlövs socken</u>			
Harastorp	149/320	1 ⁹	Wilhelm Roos
Skrynarp	175/496	1 ⁶	Densamme

Stockholm den 1 juni 1946.

På Kungl. Lantbruksstyrelsens vägnar

Martin Hägglund



6/5 43

Uppgift å de sökande av lån från statens avdikningslåne-
fond till utförande av "Harastorps dikningsföretag 1941"
för vilka lån tillstyrkes.

Kristianstads län.

Färlövs socken.

o <u>149</u>	1 ⁹	A	✓	Harastorp	Wilhelm Roos
320					
o <u>175</u>	1 ⁶	B	✓	Skrynarp	D:sme
496					

Kristianstad i januari 1942.

Jonas Hultström

Statens lantbruksingenjör.

240
43

30955

DEARIE Nr

KRISTIANSTADS LANTBRUKSSTYRELSEN

28 DEC. 1945

R A P P O R T

angående Harastorps dikningsföretag 1941 i Färlövs socken av Kristianstads län, som Kungl. Lantbruksstyrelsen enligt skrivelse den 20 sistlidne augusti anmodat mig avsyna under år 1945.

Förrättningsnummer i årets resplan 113.

Beträffande ifrågavarande företag ber jag få meddela, att detsamma påbörjats men ännu ej slutförts. För att den enligt utlåtan-
det bestämda arbetstiden ej skall gå tillända har sakägarna i före-
taget tillställts en ansökningshandling ställd till vederbörande vatten-
domstol med begäran om förlängning av företagets arbetstid till och med
utgången av år 1949. Till ansökningshandlingen var fogat ett brev med anmaning
att insända ansökningshandlingen till vattendomstolen.

Kristianstad den 27 december 1945

Klas Westling

statens lantbruksingeniör.

1945 /st ej rätt eller ber.