


Förslag i 2 blad
till dikning inom

Östaröd

i Sankt Olofs socken, Kristianstads län;
upprättat vid syneförrättning enligt vattenlagen
år 1942 av

Innartöms träsk
 Statens lantbruksingenjör.

Kungl. Lantbruksstyrelsens
Kulturtekniska byrås arkiv

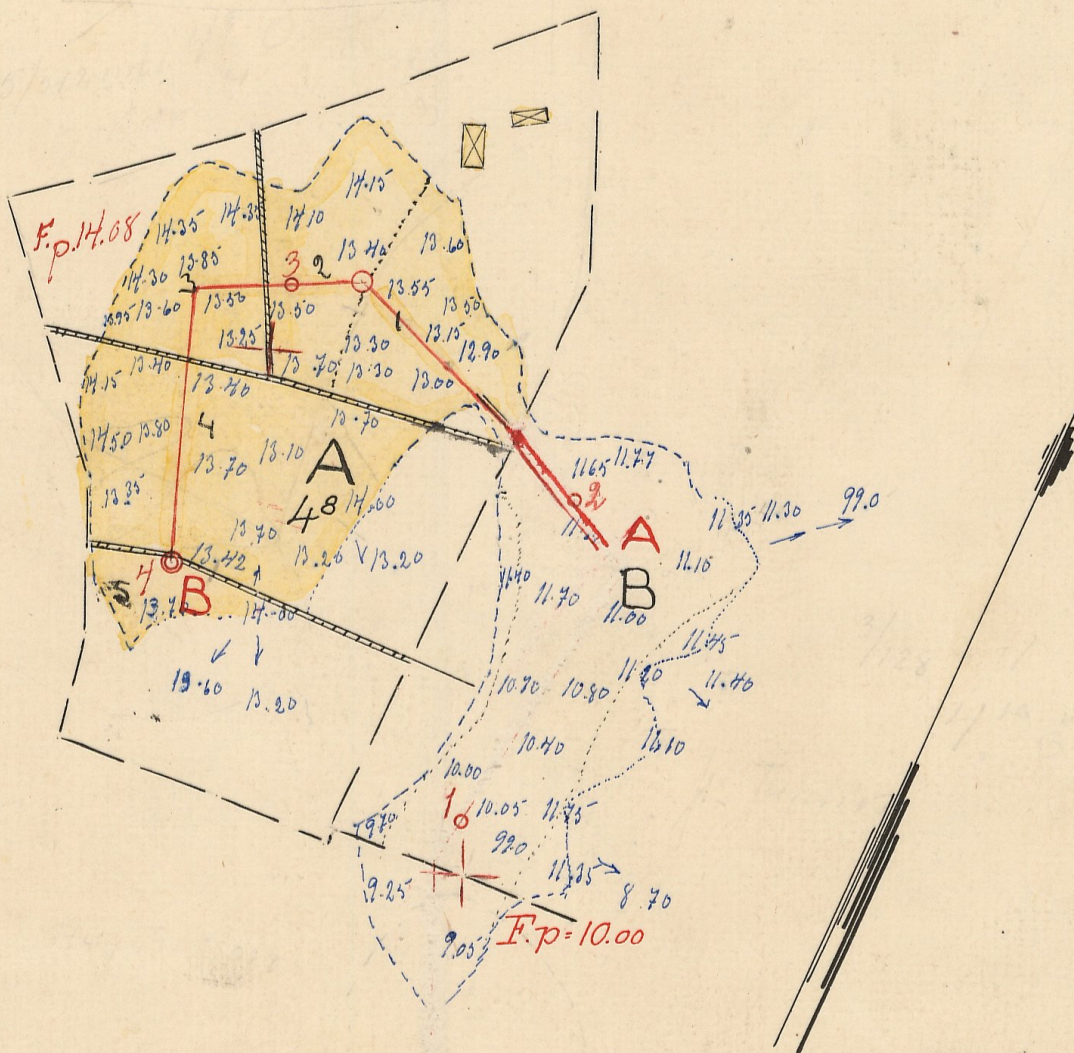

Genom Kungl. Lantbruksstyrelsens beslut denna dag fastställd till efterrättelse vid arbetets utförande.

Stockholm den 22 april 1944
På Kungl. Lantbruksstyrelsens vägnar
Själman Törnman

№ 001

Skala = 1:2000.

21164


No 1197 Kristianstad 2 rit

Genom Kungl. Lantbruksstyrelsens
beslut denna dag fastställd till efter-
rättelse vid arbetets utförande.

Stockholm den 22 april 1944
På Kungl. Lantbruksstyrelsens vägnar
Själman *Själman* B



Kungl. Lantbruksstyrelsens
Kulturförhållanden av arkiv

Förslag till intagningsbrunn

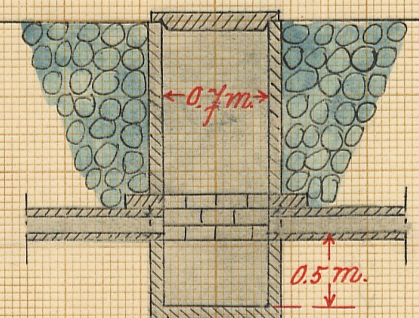


Skala = 1:50

Förslag till dikesöga vid punkt 2+24

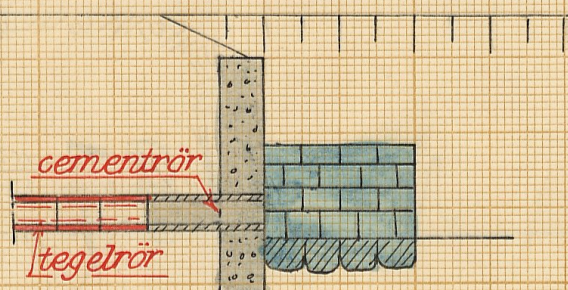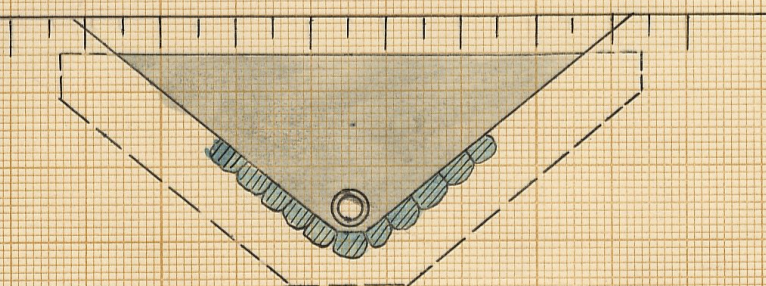

Skala = 1:50

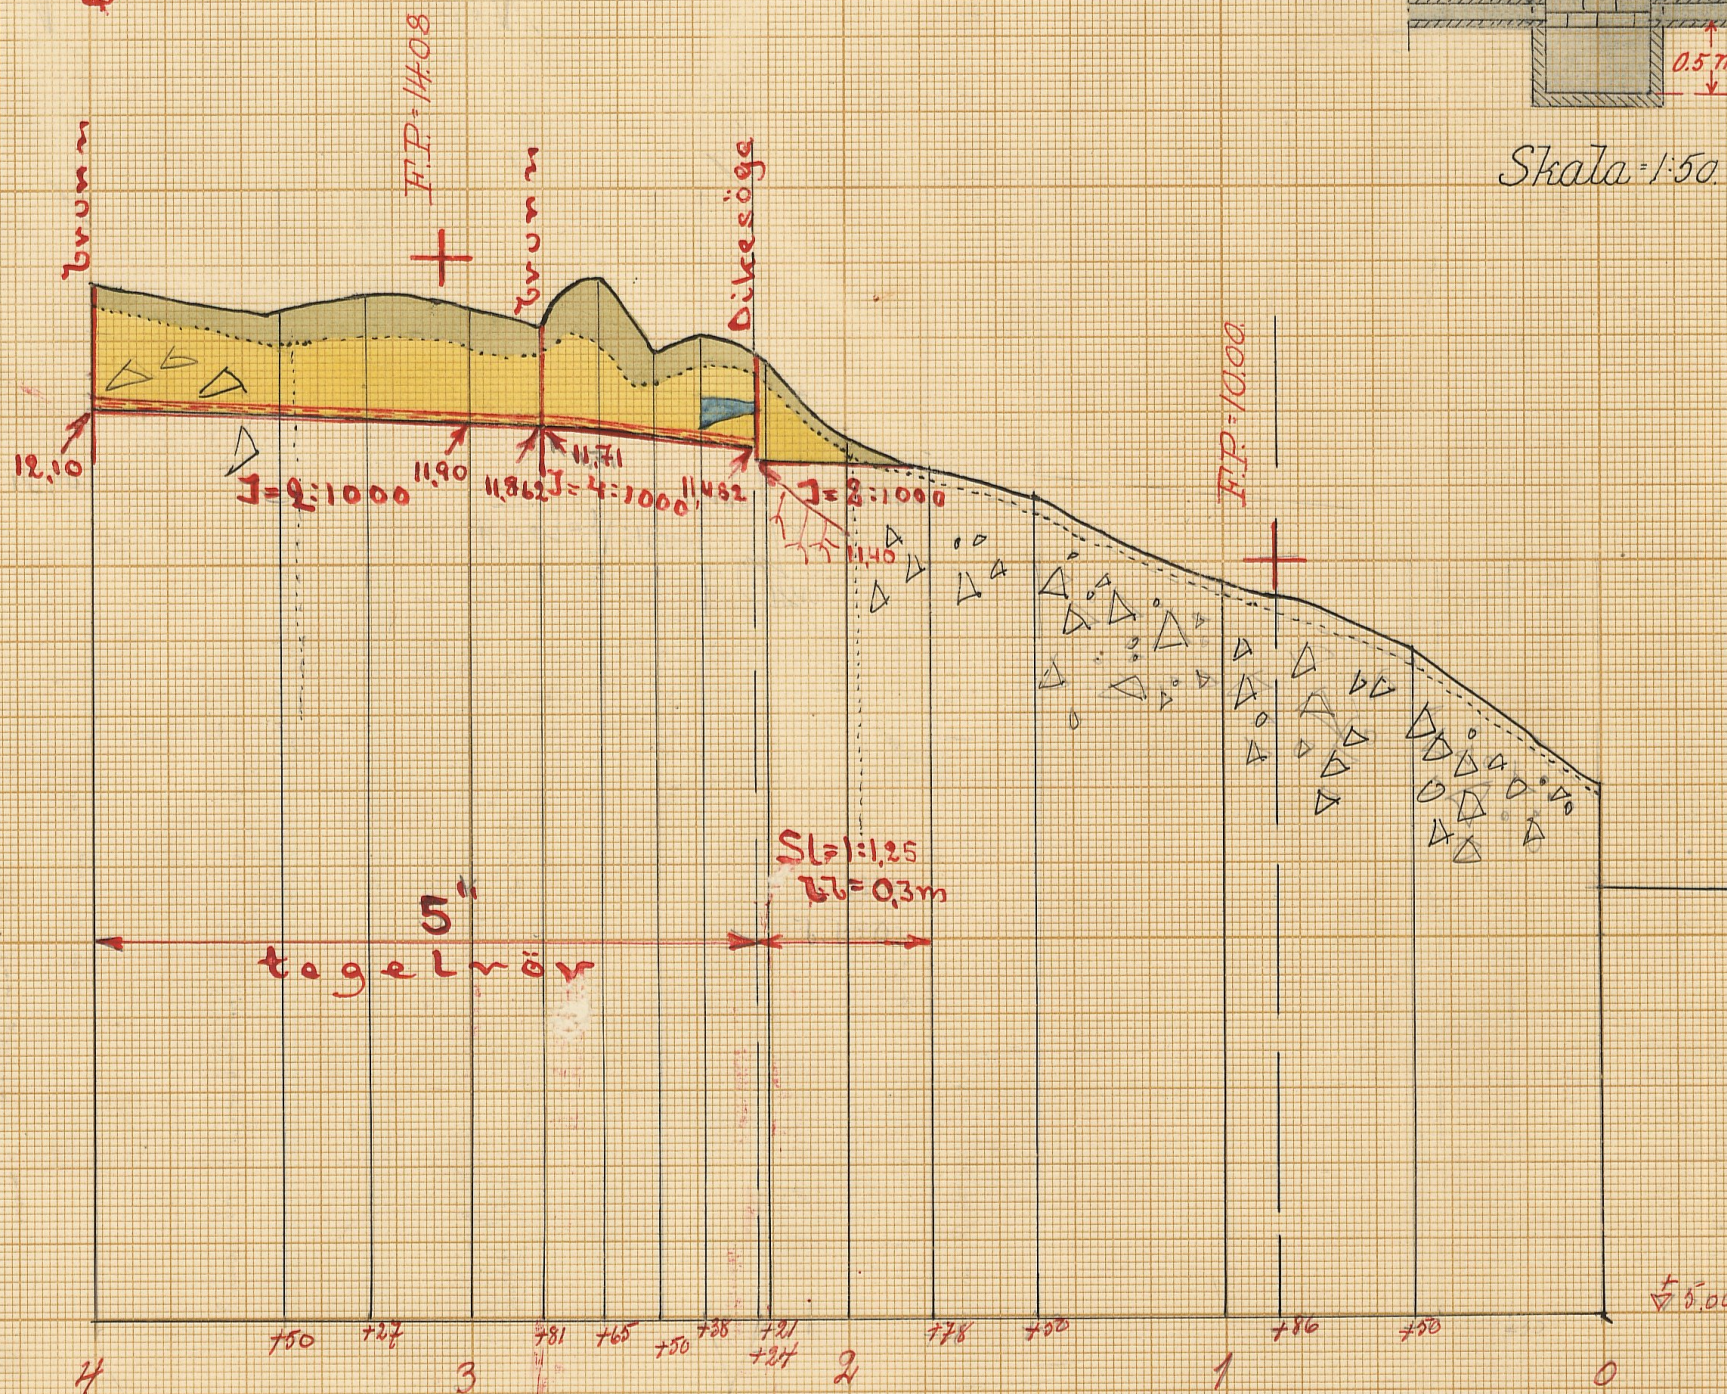

Längd-skala = 1:2000

Höjd-skala = 1:100

RIN.Nr 002

2-1164 2

Nr 1197 Kistiantet 2 rit.

15193

LANTBRUKSSTYRELSEN

K LANTBRUKSSTYRELSEN

22 JUL 1944

L _____ 2*1164

Kungl. Lantbruksstyrelsens
arkiv

Betänkande

rörande

Ö s t a r ö d n:r 4

dikningsföretag

1942.

Avskrift:

Genom kungl. Landbruksstyrelsens
beslut denna dag fastställs till efter-
rättelse vid arbetets utförande.

Stockholm den 22 april 1944.

Höf. kungl. Landbruksstyrelsens vägnar:
Hjalmar Lörman

vidimaras
ex officio
Kas. Westling.

ÖVERSIKTSKARTA

Skala 1:100.000.



B E T Ä N K A N D E

rörande fråga om statsunderstöd till utförande av "Östaröd
n:r 4 dikningsföretag 1942" avseende torrläggning av marker
till Östaröd n:r 4 i Sankt Olofs socken av Kristianstads län.
Belägenhet.

Området är beläget omkring 3.5^{km}/_{öster} om Sankt Olofs kyr-
ka och anges å översigtskartan med gul färgbeteckning.

Rättsliga förhållanden m.m.

Förslag angående företaget har upprättats vid av under-
tecknad handlagd, den 8 sept. 1942 avslutad syn enligt vat-
tenlagen.

Besvär mot förrättningen har ej anförts (bil.D).

Statsbidrag från avdikningsanslaget, skogsutdikningsan-
slaget eller anslaget till förstärkning av ofullständiga jord-
bruk (avloppsförbättringsbidrag) eller lån från odlingslåne-
fonden eller statens avdikningslånefond har mig veterligen
tidigare icke utgått till torrläggning av i företaget in-
gående mark.

Hydrografiska förhållanden, avloppens dimensioner m.m. Äro
närmare angivna i synemännens utlåtande.

Motstående intressen.

Företaget berör ej allmän väg och brobyggnader förekomma

ej.

Arbetstid.

Enligt vid syneförrättningen meddelade bestämmelser skall företaget vara fullbordat inom utgången av år 1945.

Statsunderstöd.

Lantbrukaren Oskar Fransson har förklarat sig vilja söka statsbidrag från statens avdikningsanslag och lån från statens avdikningslånefond.

Bifogade tabell, bil.B, utvisar uppgifter om areal m.m. samt beräknade bidrags- och lånebelopp.

Sammandrag av företagets kostnader är infört som bil.C till detta betänkande.

Förord.

Den vid syneförrättningen verkställda utredningen angående företaget har givit vid handen, att torrläggning av i företaget ingående marker är en förutsättning för ett rationellt utnyttjande av desamma.

Arbetskostnaderna för företaget underskrider båtnaden med c:a 10 %. Medräknas utredningskostnaderna blir förhållandet det motsatta, i det att samtliga kostnader komma att överstiga båtnaden med c:a 9 %. Detta förhållande bör icke utgöra hinder för att företaget understödjes med statsmedel enär dess utförande är ett villkor för att sökandens med egnahemsmedel under-

3.

stödda småbruk skall komma i det skick, att det kan föda en familj.

Enligt gällande bestämmelser synes, på sätt tabell bil.B utvisar, statsunderstöd kunna utgå till företaget med i avrundade tal, 540 kronor från statens avdikningsanslag och 540 kronor från statens avdikningslånefond.

Kristianstad i okt. 1942.

Lennart Holmström

Statens lantbruksingenjör.

Bilagor:

- A. Sammanfattning av uppgifter om areal, kostnad och båtnad.
- B. Tabell, utvisande varje delägars andel i företaget, även som beräknade bidrags- och lånebelopp.
- C. Kostnadssammandrag.
- D. Diariebevis.
- E. Ett häfte synehandlingar.
- F. Ritningar.

Sammanfattning av uppgifter om företags areal, kostnad och båtnad.

Sam- fällighet	A r e a l			Kostnad	Båtnad	Relativ kostnad
	Åker	Annan mark	Summa			
	H e k t a r			kronor	kronor	
		<i>Hela företaget.</i>				
	<i>1.06.0</i>		<i>1.06.0</i>	<i>1179.16</i>	<i>1078.40</i>	<i>1.09</i>
		<i>Reviderad i okt. 1942 Lennart Holmström Stens lantbruksskolelärare.</i>				

Tabell, utvisande varje särskild delägars andel i

Mantal	Reg-n:r	Littera	Socken, by och hemman	Samfällighet, avdelning, ägares namn	A r e a l						
					Åker		Annan mark		Summa		
					ha	ar	ha	ar	ha	ar	
5/518	avH	A	~~Samt Östergötland~~								
			Östergötland	Östergötland	106.0				106.0		
			Summa	Summa	106.0				106.0		

Bil. 6.

Kostnadsrammavudrag

Invägningskostnad.
 Skick. sub materialkostnad
Invägningskostnad.
 Kostnad för symföreläsningen
 " " behandlandet
Summa

Kostnad Summa			
Nr.	kl	Nr.	kl
		970	-
162	21		
46	95	209	16
		1179	16

Underskrift i okt. 1942.
 Summa Hälsoförsv.
 Statens landbruksinspektion

Anschrift:

Vid arbetsplanens fortsättande har kost-
 naden för förtäring beräknats till 1.179 kronor 16 öre.

Stockholm den 22. april 1944.

P. kungl. Landbruksstyrelsens ordförande:
 Hjalmar Forsman

vidimarer
 ex officio
 Kers Westling.

Bil.D.

Att, såvitt framgår av härstädes fört vederbörligt
diarium, besvär inom laga tid icke anförts över en enligt
uppgift den 8 sept. 1942 avslutad laga syneförrättning
angående företag, benämnt Östaröd n:r 4 dikningsföretag
1942 och avseende torrläggning av mark till Östaröd n:r 4
i Sankt Olofs socken, Kristianstads län; det varder här-
med till bevis meddelat. Stockholm i Söderbygdens vat-
tendomstols kansli den 10 dec. 1942.

Ex officio:

G. Österholm.

Lid. 1-8 vidimaras
ex officio
Klas Westling.

DIARIET 3315

K. LANTBRUKSSTYRELSEN

7 FEB. 1944

L _____ 2*1164

Kungl. Lantbruksstyrelsens
Kulturförskotts arkiv

Originalhandlingar

rörande

Ö s t a r ö d nr 4

dikningsföretag

1942.

Nederbördsområde n:o

88/89

ORIGINALHANDLINGAR

rörande

torrläggning av mark till Östaröd 4 i Sankt Olofs socken av Kristianstads län; upprättade år 1942 vid syneförrättning enligt vattenlagen av

Wenart Stenestäm

Statens lantbruksingenjör.

Handlingarna innehålla förutom titelblad sjutton (17) skrivna och paginerade sidor samt åtföljas av plan-, profil- och sektionsritningar i 2 blad.

Protokoll, trädet vid
Sjunde förädlingsmötet
vattenlagen avseende
förläggning av mark
till Österöden nr 4 i Sankt
Doris socken av Kristian-
stads län.

På 1942 den 8 September in-
ställdes sig under förordnades storsam-
lant förordnades ingående hos landman
Oskar Fransson i Österöden på en
på grund av landstyresever på-
ordnande veras till Sjöförädlings-
mötet enligt vattenlagen avseende
förläggning av mark till Österöden
nr 4 i Sankt Doris socken av Kristian-
stads län. Efter personliga
hållningar hade till sammanträde
införut sig

Oskar Fransson, Österöden

Såsom biträddes gode män:
Johan Månsson, Råstökarna, och
Nils Bänders, Ållarna, vilka vilja
avse förverkliga en.

#1

Hos på under förordnades storsam-
lant förordnades ingående på-
ordnande samt avseende förordnades
seppel för (vi!).

#2

På såsom framställt pågå
upprades i någon förordnades
mötet med förordnades, i vilken
vill för sig denna stö i förordnades

Skickas till säljare.

#3.

Skall flyttas till nytt
modiga underhållningar och
värderingar framman för att
man kan se uttryckade alla
mångfaldighet samt uttryckta
härdesförtroende, ägarens
mång och värderingar (bi 2)
och kortare berättelse (bi 3).

#4

flyttas till nytt ut-
läsande (bi 4).

#5

Det kallas, att till förtroende
härdesförtroende och rib-
mång skall förvaras av so-
lunda och framman, öka-
ron i samt öka.

#6.

Räkning a. för att uttryck-
naden bifogades protokollet
(bi 5).

#7


Det uttryck vidare för att
förklarades för att uttryck
statos och uttryckta proto-
kollet. Det och till förtroende.

Skall uttryckta
statos och uttryckta

Nils Fredrik

John Hansson

2
Bic. 1.

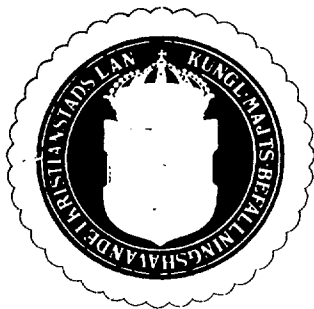

N:o 4 / 17 Ekdm.
1941 .

LÄNSSTYRELSENS i KRISTIANSTADS LÄN
RESOLUTION i anledning av gjord framställning om
förordnande av förrättningsman enligt vattenlagen;
given Kristianstad i landskansliet
den 16 januari 1941.

Uti en till länsstyrelsen ingiven ansökan har Oskar Fransson i Östaröd
anhållit om förordnade för behörig förrättningsman
att i enlighet med föreskrifterna i gällande vattenlag verkställa syn & avloppsdike ge-
nom och från vattenskadade ägor till n:r 1, 2, 4 Östaröd i S:t
Olofs socken.

Länsstyrelsen har tagit ärendet i övervägande och finner jämlikt 10 kap. 33 § vattenlagen
skäligt förordna statens lantbruksingenjör Lennart Holmström att i enlighet med föreskrifterna
i vattenlagen därest laga hinder ej möter, verkställa den i ansökningen påkallade förrättningen;
skolande sökanden tillställa förrättningsmannen denna resolution.

copy År och dag som ovan:

P. H. Poike

Jepsson

1941 7.52

Stämpel sex kronor.

14 D.

4/17 Ekdm.

Oskar Fransson, Östaröd.

Jepsson

4/17/Ekdas. Ant. 4.4
15. JAN. 1941
TELL LANDSKOMMUNEN
I KRISTIANSTADS LÄN

Till Länsstyrelsen i Kristianstads län

Härmed anhålles vördsamt om förordnande för behörig förrättningsman att i enlighet med gällande vattenlag verkställa syn å vattenståndet genom och från vattenskadade ägor till ~~N. 2~~ Östaröd i St Olofs socken av Kristianstads län.

Samtliga av företaget berörde förde först av förrättningsmannen kunna med säkerhet angivas.

Östaröd den 19 okt 1940

Oskar Fransson

Närmaste åt har Johan Mårtensson i Östaröd pr St Olof

Hemmanstal	Registernummer	Littera å kartan	Socken, by och hemman	Delägarers namn, hemvist m. m. samt ägobeskrivning	Ägofigurs nummer
1	2	3	4	5	6
5/512	4 ⁸	A	<u>Sankt. Olofs</u> Östaröd	Oskar Fransson Östergård på lott. gnr " <u>Summa</u>	1 2 0 5 5

Ägofigures nummer	Delägares namn, hemvist m. m. samt ägobeskrivning	<u>Socken</u> , by och hemman	Litera å kartan	Registernummer	Hemmanstal
6	5	4	3	2	1

Kostnadsförslag

Bil. 3.

"Östaröd nr 4 dikningsföretag 1942".

Läge	Längd m.	Arbete, jordmån m. m.	Antal	à pris	Kostnad		Summa	
					Kr.	öre	Kr.	öre
1	2	3	4	5	6		7	
1+78-4	222	<u>Dikessträckan A-B.</u>						
1+78-2+24	46	Schaktning för öppet dike m ³	35	2.-			70	-
2+24-2+38	14	Schaktning för täckt ledning, rörens läggning, dikesjordens å- terfyllning m.m. lm	14	1.20	16	80		
2+38-4	162	d:o d:o "	162	2.50	405	-		
2+24-4	176	5" tegelrör, frakten inb. st	600	0.40	240	-	561	80
2+24		Dikesöga av betong enl. ritn. "	1	50.-			50	-
2+81,4		Intagningsbrunnar av lock av betong enl. ritning. Inre diam= 0.7 m. st	2	50.-			100	-
		För oförutsedda fall, arbetets tillsyn m.m. tillägges c:a 10 %					88	20
		Summa					970	-

Östaröd den 8 september 1942

Samuel Flinck

Stefan Carlsson ingef.

[illegible]

U T L Å T A N D E

avgivet vid syneförrättning enligt vattenlagen avseende torrläggning av mark till Östaröd 4 i Sankt Olofs socken av Kristianstads län.

1:o. Företaget, som avser torrläggning av åker är enligt synemännens förmenande att hänföra till dikning. Mot företagets utförande på sätt i detta utlåtande närmare angives finnes enligt synemännens förmenande ej något laga hinder.

2:o. Sökande till företaget är Oskar Bransson för Östaröd 4⁸.

Företagets utsträckning är beroende av sökandens yrkanden och förefintliga fallförhållanden och omfattar syneförrättningen i anledning härav den dikessträcka, som å hithörande plankarta är utmärkt med röda linjer och bokstäverna A-B.

3:o. Den vattenskadade mark, som av företaget tillskyndas båtnad är avfattad å hithörande plankarta. Såsom betalningsskyldig till företaget anses all mark, vars torrläggning till 1.2 meters djup är beroende av dikningen och som genom denna vinner möjlighet till förbättrad torrläggning d.v.s. all mark, belägen under en kurva, avvägd till 1.2 meters höjd över vanligt medelvattenstånd i diket med tilllägg för behövlig höjdskillnad mellan detta vattenstånd

och eventuella täckdikesögon samt för fall åt sidorna mot diket räknat, vilket fall beräknats lika med markytans, dock ej överstigande 1.5:1000.

4:o. Den i föreliggande fall uppkommande båtnaden består i höjning av jordens alstringsförmåga. Värdet härå uttryckt i penningar utgör det kapitaliserade värdet av den ökning av avkastningen, som åstadkommes eller möjliggöres om företaget i fråga kommer till stånd. Räntefoten på kapitaliseringen utgör fem procent. För beräkningarnas verkställande hava synemännen först uppskattat markens värde med hänsyn till dess alstringsförmåga i fullt torrlagt skick. Vid denna värdering har hänsyn tagits till jordens naturliga beskaffenhet såväl till matjord som alv samt till dess belägenhet, men ej till jordens mer eller mindre goda brukning och därav uppkommande större eller mindre växtkraft.

Jordens värde före företagets utförande anse synemännen vara i det stora hela en produkt av dess värde i fullt torrlagt skick och den större eller mindre grad av försumpning, jorden lider av. Jord, som ligger i jämnhöjd med eller under den försumpande vattenytan, har grad 0.0; anses sålunda för närvarande sakna värde. Jord, som ligger i jämnhöjd med eller högre än kurvan för den vattenskadade marken, har grad 1.0; d.v.s. dess värde före och efter företagets utförande sammanfalla.

Höjdskillnaden mellan den försumpande vattenytan och kurvan delas i tio höjdgrader med sinsemellan lika höjdskillnad. Varje ägofigurernas höjdläge motsvaras alltså av en viss försumpningsgrad. Denna är uträknad för varje figurs medelhöjd. Genom reduktion av ägofigurernas blivande värde med denna för varje ägofigur uträknade grad erhålles ägofigurens nuvarande värde. Skillnaden mellan dessa två värden motsvarar den genom företagets utförande uppkommande förbättringen. Denna är uträknad för varje ägolott och återfinnes i värderingslängdens kolumner 15 och 16.

5:o. För att den beräknade jordförbättringen skall kunna ernås måste dikningsarbetet verkställas i full överensstämmelse med förslaget, som är upprättat med hänsyn tagen till framrinnande vattenmängd, markens lutningsförhållanden, dikningsarbetenas ändamål m.m.

Nederbördsområdet är direkt inmätt och utgör:

i punkt 2+24	5 hektar
2+81	4
B	1.5

På sökandens yrkanden och med stöd av bestämmelserna i vattenlagens kap. 7 § 4 bestämma synmännen, att diket skall göras täckt.

Vid bestämmandet av rördimensionerna hava synmännen

12.
utgått från en största avrinning av 1.0 sekundliter pr hektar.

För övrigt hänvisas till plan-, profil- och sektionsskiztningarna samt till kostnadsförslaget.

6:o. Brobyggnader förekomma ej. Företaget berör ej allmän väg.

7:o. Inga ersättningar skola utgå.

8:o. Samtliga med företaget förenade kostnader skola gäldas av sökanden.

9:o. Företaget skall benämnas "Östaröd n:r 4 dikningsföretag 1942".

10:o. Beträffande arbetet för övrigt stadga synemännen:

att innan arbetet påbörjas skall

denna synaförrättning hava vunnit laga kraft;

att arbetet skall vara fullbordat inom utgågen av år 1945;

att arbetet skall utföras i full överensstämmelse med det upprättade förslaget;

att rörens läge skall kontrolleras av statens lantbruksingenjör eller dennes ombud innan de höljas;

att den, som åtagit sig arbetet ej må erhålla slutlikvid förrän arbetet i sin helhet godkänts av statens lantbruksingenjör eller den han i sitt ställe sätter.

11:o. Ränsning av brunnar och öga skall ske två gånger årligen

och så ofta behovet det påkallar. Koppling direkt till rörsträng förbjudes, såvida ej statens lantbruksingenjör därtill givit sitt skriftliga tillstånd.

12:o. Kostnaderna för denna syneförrättning skola vid förrättning-

13
ens avslutande av sökanden betalas.

13:o. Är någon missnöjd med åtgärd eller beslut under denna synförrättning eller med detta synemännens utlåtande ingive inom sextio dagar från den ^{dag} förrättningen förklarats avslutad, sina till Söderbygdens vattendomstol i Stockholm ställda besvär. I besvären skola fullständigt upptagas klagandens alla påståenden och skälen därför och skola vid besvären fogas de handlingar, klaganden vill åberopa till stöd för ändringssökandet. Besvären skola ingivas i tre exemplar.

Östervåden den 8 sept. 1942

Munart Hultström

Staten lättnad i guld.

Nils Hultroth

Johann Larsson

ARVODESRÄKNING

Nb. 5

för laga syneförrättning angående

Östervärd m. 4 skeningsföretag

1948

i Samlet Olofs

socken och

Andersnäs

län,

upprättad enligt nedanstående §§ i lantbruksingenjörstaxan av den 27 juni 1930.

År och månad	Dag	A r b e t e	An- tal	å kr.	Kr.	öre	Kr.	öre
1	2	3	4	5	6		7	
		Kallelser och kungörelser, § 5	4	0,50			2	-
		Ägomätning: i skala 1: 4000, §§ 6—10						
		a) för mättningsområdets gränser enl. tariff I						
		1) i åker, raklinje		1,50				
		krokinje	0.4	3,00	1	20		
		i annan mark, raklinje		3,00				
		krokinje		6,00				
		2) för strandsträckor utefter sjö o. vattendrag med bredd över 15 m.						
		i åker, raklinje		3,00				
		krokinje		5,00				
		i annan mark, raklinje		5,00				
		krokinje		11,00				
		3) för strandsträckor utefter mindre vattendrag, bredd 10—15 meter						
		i åker, raklinje		1,00				
		krokinje		2,00				
		i annan mark, raklinje		2,00				
		krokinje		5,00				
		b) för mättningsområdets olika ägoslag, ägofigurer och areal enligt tariff II						
		åker, medelareal 21 ar	5	0,17		85		
		 har	106	1,06		112		
		äng och odlingsmark, medelareal ar						
		 har						
		annan mark och impediment, medelareal ar						
		 har					3	17
		Tillägg för mätning i skala 1: 2000						95
		c) för vattenavlopp enl. tariff III med en medelbredd av 10—15 m.						
		> 15 < 10 i åker o. d., raklinje						
		krokinje						
		i annan mark, raklinje						
		krokinje						
		d) för textning, skala o. d., 1:sta regalarcket bladet					4	-
		övriga regalar blad						
		Överföres					10	12

1	2	3	4	5	6	7
1948 15/6-	16/6	Överfört				10 12
		Avvägning:				
		a) avvägning, längdmätning o. d., § 46 mom. 4 dagar	0.5	12,00	6 -	
		b) ytavvägning, § 11, mom. 1, tariff IV				
		i öppen mark, medelantal punkter pr har har	106	0.50	53	
		avvägda punkter st.	48	0.03	1 44	
		i annan mark, medelantal punkter pr har "	1	1-	1-	
		avvägda punkter "	26	0.06	1 56	
		c) begränsningskurva, § 11, mom. 2:				
		i öppen mark km.	0.4	2,00	80	
		i annan mark "		5,00		11 33
		Arealuträkning, § 13, tariff V, medelareal 2.1 ar, st.	5	0.05	25	
		har	106	0.10	10	35
		Ägobeskrivning, § 14, ägofigurer st.		0,04		1 50
		Markvärdering:				
		a) uppskattnings och värdering, § 46, mom. 5 dagar		12,00		
		b) gradtabell eller kurva, § 16, mom. 1:				
		för första kilometern av avlopps längd km.			4 —	
		för övriga kilometer st.		1,50		
		c) uträkning därmed av värde pr ytenhet, § 16, mom. 2, värdetall "	10	0,06	60	
		d) uträkning av förbättring eller försämring, § 17, ägofigurer "	5	0,12	60	5 20
		Längdprofil, § 19 längdskala 1: 2000				
		a) uppritning enl. tariff VI, 1) endast markyta km.	0.4	3.50		1 40
		2) befintligt avlopp eller vall "				
		Tvärsektioner §§ 21 och 22 i skala 1: 100,				
		vid uppritning av endast befintlig eller ny sektion st.				
		" "				
		vid uppritning av såväl befintlig som ny sektion "				
		" "				
		" "				
		Antal profil- och sektionsritningar "	1	3,00		3 -
		Hydrografisk utredning, §§ 23 och 48, grundbelopp			2 —	
		för vattenområdets areal km. ²		0,02		
ut	↑	dagar	0.5	12,00	6 -	8 -
		Dimensionsberäkning, § 24:				
		a) för öppet avlopp, utan särskild beräkning km.		3,50	3 50	
		tillägg för särskild beräkning av dimensionerna "		1,00		
		" " våta sektionsarean vid h. v. g. 0,50 kr. pr m. ² "				
		nåmligen m. ² sektion på "				
		" " " "				
		" " " "				
		" " " "				
		b) täckt ledning, 1) inre diameter intill 20 cm. "		6,00	6 -	
		2) " " över 20 " "		10,00		9 50
		Inritning å kartan av avlopp och vallar, § 26 grundbelopp			1 —	
		tillägg för varje cm. verkligt mått å kartan cm.	11	0,03	33	1 33
		Överføres				51 70

1	2	3	4	5	6	7
		Överfört				51 73
		Arbetsbeskrivning, § 27, 1:a sidan			3	
		tillägg för övriga sidor	st.	2,00		
		Kostnadsberäkning, § 28, a) nyanläggning	km.	2,50		
		därjämte 25 öre pr m ² av våta sektionensarean vid h. v. g.				
		nämligen m ² sektion på	"			
		b) vid förändring av befintligt avlopp	"	0.2 4,00	80	
		därjämte 50 öre pr m ² av våta sektionensarean vid h.v.g.				
		nämligen m ² sektion på	"			
		c) av kostnadsförslagets slutsumma 0,1 % (broar och vallar inberäknade)			97	177
		Förslag till invallning, § 29				
		a) Konstruktion och dimensionering av vallar			6 —	
		b) Inläggning av vallkrön	km.	0,50		
		c) Uppritning av tvärsektioner	st.	0,25		
		d) Kostnadsberäkning	km.	3,00		
		§ 46 Förslag till pumpstation	dagar	12,00		
		Förslag till bro- och trumbyggnad, §§ 33—35 och 38				
		Dimensionsberäkning		8,00		
		Ritarbete				
		för särskilt konstruerat landfäste	st.	4,00		
		Kostnadsberäkning				
		för särskilt konstruerade landfästen	st.	4,00		
		Grundförstärkning	m ²	0,10		
		Antal särskilda ritningar	st.	3,00		
		Införande av höjdsiffror å plankartan, § 39		0,01		74
		Översiktskarta, § 41				
		Ersättningslängd, § 42, grundbelopp			1 50	
		antal ersättningar	st.	0,25		
		Kostnadsfördelning, § 43, grundbelopp			2 —	
		antal fastigheter	st.	0,30		
		tillägg för fastigheter i olika avdelningar	"	0,20		
8/9		Utlåtande och betänkande, § 45	sid.	5 3,00		15 -
		Sammanträden o. upprättande av protokoll, § 46, mom. 1, dagar		0.5 12,00		6 -
		Särskild utredning, § 46, mom. 2	"	12,00		
		Utredning å länets lantmäterikontor rörande fastighetsgränser, jordregisternummer o. d., § 46, mom. 15	dagar	12,00		
24/8		Förslag enl. § 46 mom. 15, brunn	"	1/4 12,00		3 -
26/8		utlopp för täckt ledning	"	1/4 12,00		3 -
		slanficka	"	12,00		
		Lösen för:				81 24
		Kopia av plankartan, § 51				
		1) 1:sta regalarket			7 -	
		blad				
		övriga regalark	st.			
		blad				
		2) efter kartans skala och ägofigurernas medelareal, tariff VII,				
		skala 1: 4000, medelareal 21 ar ägofigurer	st.	5 0.10	50	
		har		106 2.28	29	
		Överföres			779	

1	2	3	4	5	6	7
		Överfört			779	
		höjning för handkopia å ritpapper, 25 0/0			20	
		3) insättning av höjdlägestal st.	74	0,02	148	
		" " kanaler och diken, grundbelopp			1 75	
		tillägg för varje cm. verkligt mått å kartan, cm.	11	0,05	55	1177
		Kopia av profil-, sektions-, bro- och trumritningar, § 54,				
		1) enligt tariff VIII, endast markyta km.				
		befintligt vattendrag ell. vall "	0.46	-	240	
		nytt avlopp eller vall "				
		ändring av befinligt avlopp "				
		2) tvärsektioner, originalritningens belopp				
		3) broar och trummor, " "				
		4) för varje med rubrik, skalor o. d. försett blad st.		3,00		240
		nedsättning för kopia å kalkerväv 25 0/0				
		Kopia av annan ritning, § 46, pumpstation dagar		12,00		
		brunn, rörulopp och slamficka "	1/4	12,00		3-
		Avskrift av synehandlingarna, § 55 sid.	18	0,55		990
		Översiktskarta i d:o, § 41				
		Summa kronor				2707
		Övriga förrättningskostnader.				
		Lösen av förordnandet jämte kommissionärsarvode			10-	
		Annonskostnader ang. sammanträden			2-	12-
		Inbindning av förrättningshandlingar o. uppklistring av ritningar				
		Arvode till biträdande förrättningsmannen				2640
		Ersättning till gode männen enligt egna räkningar				1550
		Kostnader för hantlangning, materialer o. d.				
		Summa kronor				5390
		Sammandrag.				
		Förrättningsmannens arvode				8124
		Lösen för kopior och avskrifter				2707
		Övriga förrättningskostnader				5390
		Summa kronor				16221

Den, som icke åtnöjes med denna räkning, äger att inom tre månader från nedanstående dag klander därå anställa genom stämning till

Härads och län

häradsrätt.

Östaröd

den 8 Sept. 1942

Stenart Holmström

Statens lantbruksingenjör.

Att sakägare erhållit en med denna lika lydande räkning betyga:

Winka Wandt

Winka Wandt

Kronor kvitteras:

den 19.....

94.
godk.

236
44

133

Skuldförteckning överlämnad
till Kungl. Statskontoret
den 26/2 1944
godkänd den 25/8 1944

15193

DIARIE Nr
K. LANTBRUKSSTYRELSEN
22 JUL. 1944

L ____ 2*1164

KONTRAKT.

Sedan Kungl. Lantbruksstyrelsen den 22 april 1944 till
Östaröd nr 4 dikningsföretag 1942 i Sankt Olofs socken av
____ KRISTIANSTADS LÄN _____

R. K. K. K.

beviljat dels *statsbidrag* med femhundra~~tre~~ttio (530)
kronor att utgå från *statens avdikningsanslag* och dels
lån med femhundrafyrtio (540)
kronor att utgå från *statens avdikningslånefond* ävensom
fastställt en av statens lantbruksingenjör L. Holmström vid
syneförrättning år 1942 för företaget upprättad arbetsplan med därtill hörande kostnads-
förslag, ha ~~en~~ undertecknad....., som av vederbörande intressenter utsetts till ~~styrelse~~ för-
troendeman för företaget,
med Lantbruksstyrelsen avslutat följande kontrakt, varigenom ~~vi~~ jag för egen del samt å
vederbörande intressenters i företaget vägnar åtaga~~n~~ och förbinda~~er~~ ^{oss} mig:

- 1:o) att utföra företaget i överensstämmelse med den fastställda arbetsplanen med de eventuella ändringar däri, varom Lantbruksstyrelsen må komma att efter framställning besluta,
- att fullborda arbetet till den 1 september 1946,
- att vid företagets utförande iakttaga de föreskrifter, som av Kungl. Maj:t eller Lantbruksstyrelsen må hava meddelats,

att vid sådana betongarbeten, som kunna ifrågakomma vid företaget, giva företrädere för material av inhemsk tillverkning, då icke särskilda omständigheter till annat föranleda,

att bestrida vad utöver beviljat statsbidrag kan erfordras för företagets fullbordande,

att gälda vederbörande förrättningsman tillkommande gottgörelse för besiktning och avsyning av företaget,

att, när sådant av Lantbruksstyrelsen påfordras, företaget behörigen verifierade räkenskaper över de med företaget förenade utgifterna ävensom att, därest det skulle visa sig, att torrlägningskostnad, varför statsmedel beviljats, beräknats till högre belopp än den verkliga kostnaden, efter föreskrift av Lantbruksstyrelsen vidkännas motsvarande minskning av statsbidraget och lånet,

att underhålla det utförda arbetet intill dess sådan underhållsskyldighet kan varda andra i laga ordning ålagd eller vederbörande från underhållsskyldigheten befriats, samt

att vid arbetets utförande ävensom i fråga om underhållsskyldighetens fullgörande underkasta ^{oss} mig Lantbruksstyrelsens inseende och kontroll;

2:o) att för tjänsteman, som förordnats att verkställa besiktning eller avsyning av företaget eller inspektion av underhållsarbetet, tillhandahålla den för företaget fastställda arbetsplanen med därtill hörande handlingar och ritningar;

3:o) att i händelse avvikelse utan därtill i vederbörlig ordning erhållet tillstånd skett från den fastställda arbetsplanen, eller arbetet icke blivit fullbordat inom därför bestämd tid och Lantbruksstyrelsen ej heller medgivit anstånd med dess utförande, eller Kungl. Statskontoret skulle finna den säkerhet, som blivit ställd för till Statskontoret avgiven skuldförbindelse angående lånets återbetalning, icke vidare nöjaktig, och ny säkerhet som av Statskontoret godkännes, icke varder inom bestämd tid avlämnad, eller den bestämda annuiteten icke varder i behörig tid erlagd, låta det ankomma på Lantbruksstyrelsen att inställa vidare utbetalning av statsmedlen samt att återfordra vad därav uppburits beträffande lånet dock endast därest icke beslut om detsamma återbetalning och fördelning blivit meddelat, att inom viss angiven tid på en gång eller efter hand inbetalas, bidragsmedlen till Lantbruksstyrelsen, och lånemedlen till Statskontoret, ävensom att å sålunda lyftade och återburna medel erlägga fem procent årlig ränta från lyftningsdagen till dess återbetalning sker;

4:o) att ifråga om tid för lyftande av statsmedlen låta gälla vad Lantbruksstyrelsen därutinnan bestämmer, och skall någon del av statsbidraget och lånet inestå i Lantbruksstyrelsen, intill dess arbetet blivit vederbörligen avsynat och av Lantbruksstyrelsen godkänt;

5:o) att vid avslutandet av detta kontrakt för förvaring i Lantbruksstyrelsens arkiv till Styrelsen överlämna ett exemplar av till ärendet hörande förslag och utredning, dock med undantag för sådana förrättningsakter, som enligt gällande bestämmelser i fråga om redovisning av akter rörande företag enligt 7 kap. vattenlagen må vid nämnda tidpunkt hava överlämnats till Lantbruksstyrelsen, ävensom att, innan sista delen av statsmedlen lyftes, till Lantbruksstyrelsen överlämna fullständig beskrivning jämte ritning över sådan avvikelse från den fastställda planen, vartill vederbörligt tillstånd må hava meddelats;

6:o) att bestrida eller gottgöra kostnader, som i följd av erhållna statsbidrag och lån kunna föranledas för Lantbruksstyrelsen eller Statskontoret;

7:o) att för fullgörande av detta kontrakt ävensom, därest mot kontraktet brytes, för återbäring av lyftade statsmedel jämte därå upplupen ränta, ställa säkerhet, som av Lantbruksstyrelsen godkännes;

8:o) att till Statskontoret avgiva med behörig borgen eller annan säkerhet försedd skuldförbindelse angående lånets återbetalning; samt

9:o) att fullgöra de övriga åtaganden, som enligt gällande bestämmelser åligga mottagare av ifrågavarande statsmedel.

Härav äro två lika lydande exemplar upprättade, av vilka vardera kontrahenten tagit ett. !

Österöd den *8/6* 19*44*

Karin Fransson
(*Acker Fransson har avlidit*)

Att *Karin Fransson*

i bägges vår närvaro egenhändigt undertecknat förestående kontrakt, intyga:

Lars Hultman
Adress *Kristianstorp*

Linnart Rudden
Adress *Österöd 4 S. b. Olaf.*

Kungl. Lantbruksstyrelsen antager detta kontrakt.

Stockholm den 5 september 1944.

På Kungl. Lantbruksstyrelsens vägnar

Aufstämning

Vederbörandes uppmärksamhet fästes å bestämmelserna i 13 kap. 17 § vattenlagen, vari stadgas att, därest det framtida underhållet försummas, Konungens Befallningshavande eller annan myndighet Konungen bestämmer äger själv bota bristen på den försumliges bekostnad.

godk. 5/9 1944 $\frac{236}{44}$

15192

DIARIE för
K. LANTBRUKSSTYRELSEN
22 JUL. 1944

R A P P O R T

angående verkställd avsyning av Östaröd nr 4 dikningsföretag 1942
i Sankt Olofs socken av Kristianstads län.

Arbetsplanen fastställd den 22 april 1944.

Bidrag från statens avdikningsanslag med 530 kronor.

Lån från statens avdikningslånefond med 540 kronor.

Kontrakt angående företagets utförande ännu ej antaget.

Arbetstid till den 1 september 1946.

Aktförvarare: fru Karin Fransson, Östaröd pr Sankt Olof (sedan hennes
make Oskar Fransson avlidit).

Vid av förste assistent L. Kullman företagen avsyning av
ovannämnda företag befanns detsamma utfört enligt den fastställda ar-
betsplanen och förordas till godkännande.

Kostnaderna för företagets utförande hava överskridit det
belopp, som beräknades, när arbetsplanen fastställdes.

Kristianstad den 21 juli 1944.

K. Westberg

statens lantbruksingeniör.

22/444

Uppgift å de sökande av lån från statens avdikningslånefond till utförande av "Östaröd n:r 4 dikningsföretag 1942" för vilka lån tillstyrkes.

Kristianstads län.

Sankt Olofs socken.

5/512 av 4⁸ A

Östaröd

Oskar Fransson.

Kristianstad i okt. 1942.

W. Martensson

Statens lantbruksingenjör.

1944 den 5 sept.

Uppgift jämlikt stadgandet i 1 §, 1 stycket, av lag om kronans förmånerätt för avdikningelån den 14 juni 1923 (nr 164).

Företagets namn: Östaröd nr 4 dikningsföretag 1942 i Sankt Olofs socken av Kristianstads län.

Lån 540 kronor från statens avdikningelånefond enligt Kungl. Lantbrukstyrelsens beslut den 22 april 1944.

Lånet har beviljats för nedanstående, i utredningen angående detsamma upptagen fastighet.

socken, by och hemman Antal Registreringsnummer A R A R A

Sankt Olofs socken

Östaröd

5/512

av 4⁸

Oskar Fransson

Stockholm den 5 september 1944.

På Kungl. Lantbrukstyrelsens vägnar

Olof Fredholm

