Blad 1.

Hunseröds dikningsföretag 1939.

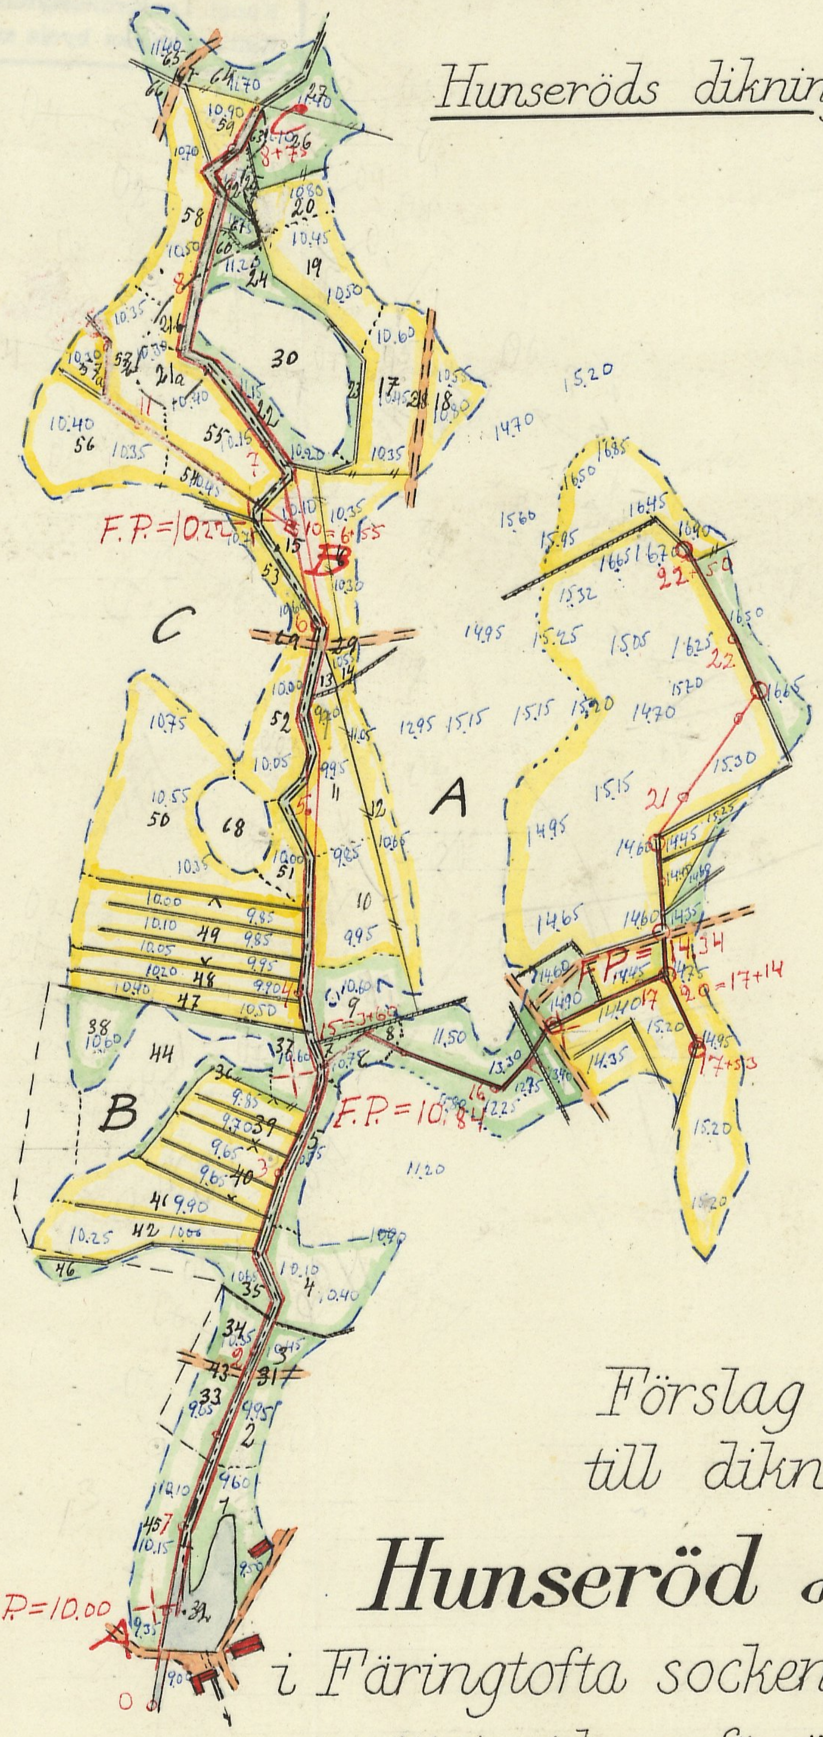

Registernummer

Färingtofta socken

A	Hunseröd	1¹
B	Modaröd	1²
C	"	1³

Förslag i 5 blad
till dikning inom

Hunseröd och Modaröd

i Färingtofta socken, Kristianstads län;
upprättat vid syneförrättning enligt vattenlagen
år 1939 av

RITN.Nr 001

Lennart Rosenström

Statens lantbruksingenjör.

RITN.Nr 012

Skala = 1:4000.

L 5-1167

1170 1/2

Hunseröds dikningsföretag 1939

Blad 2.

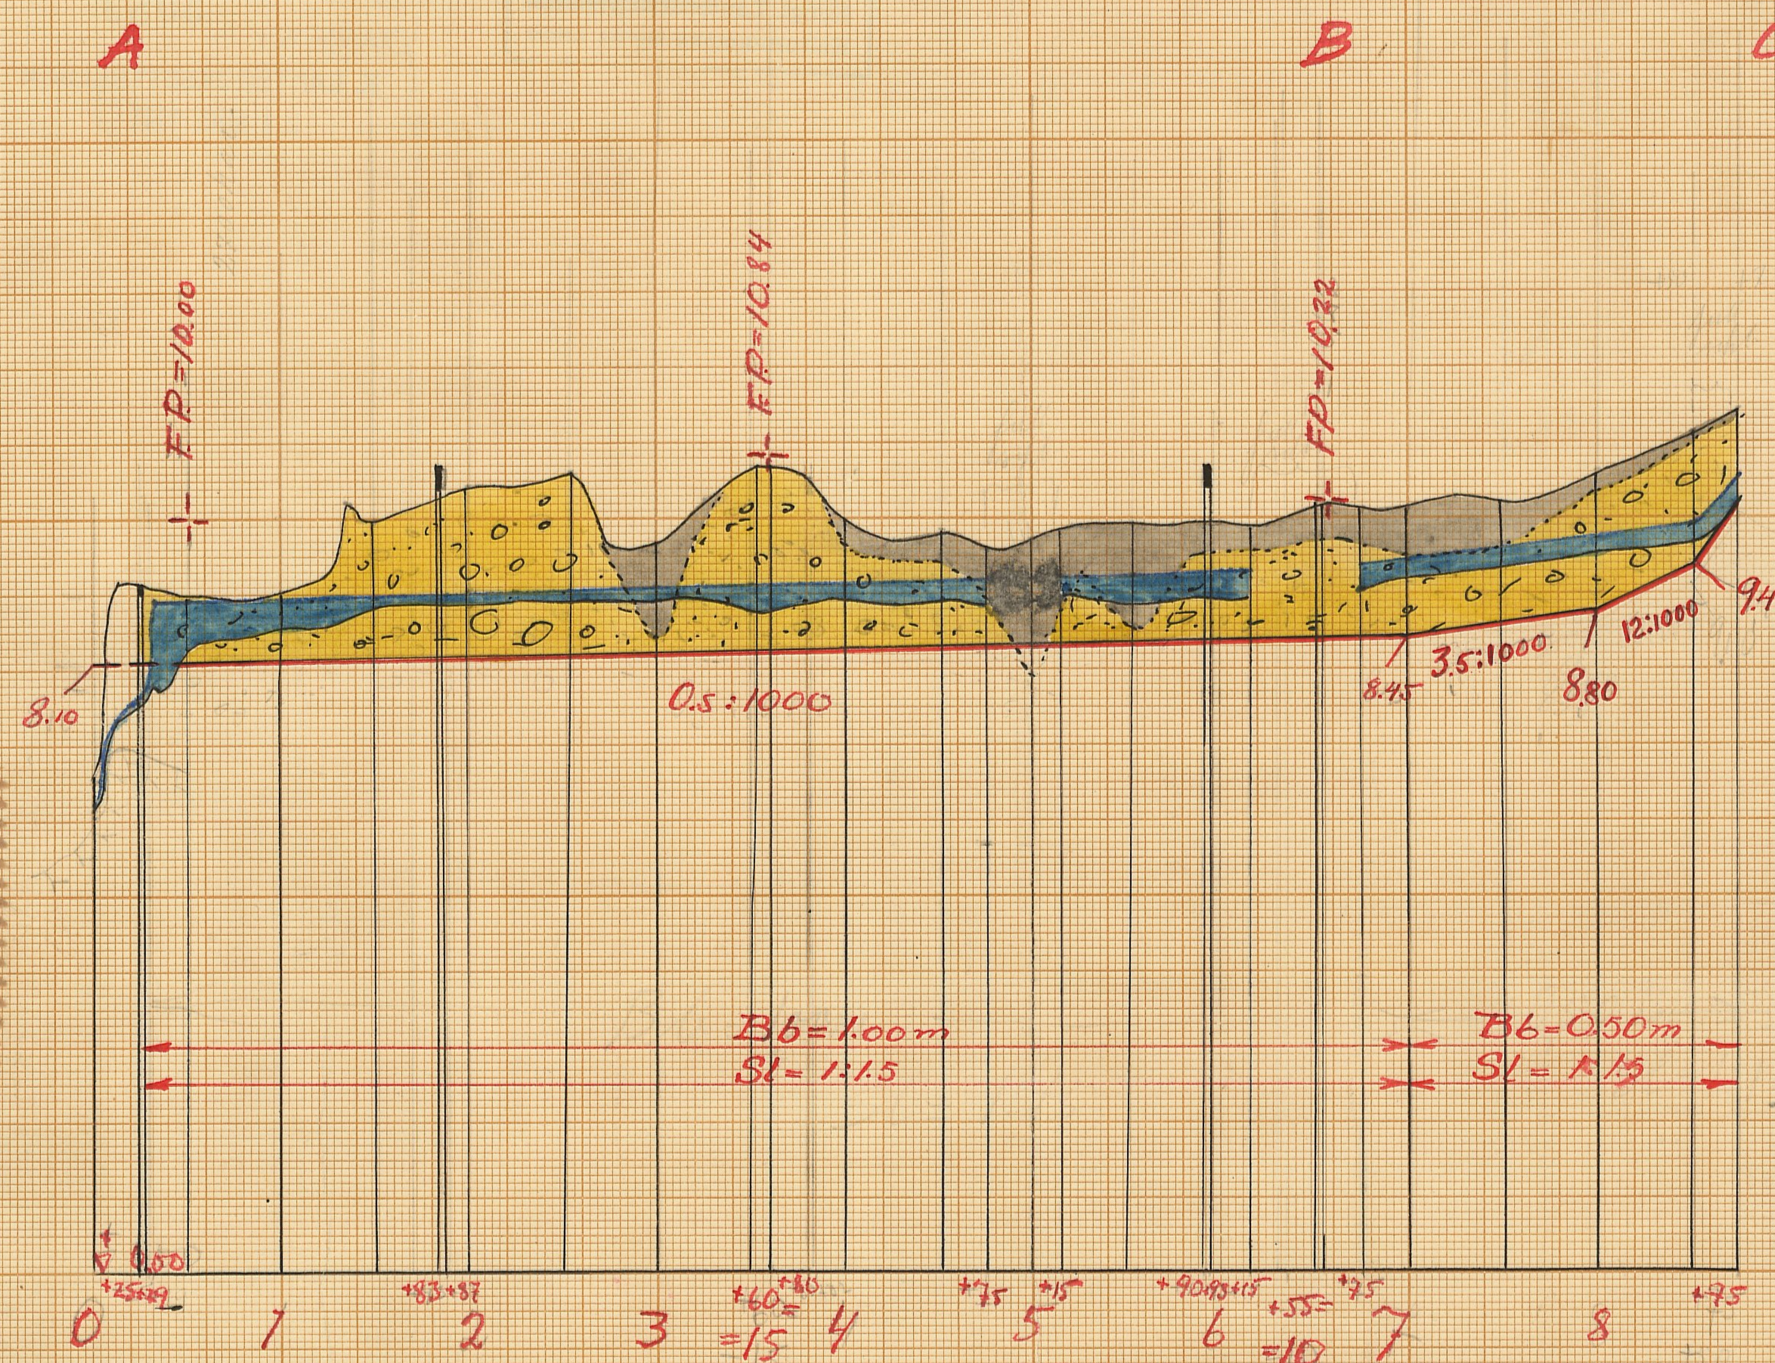

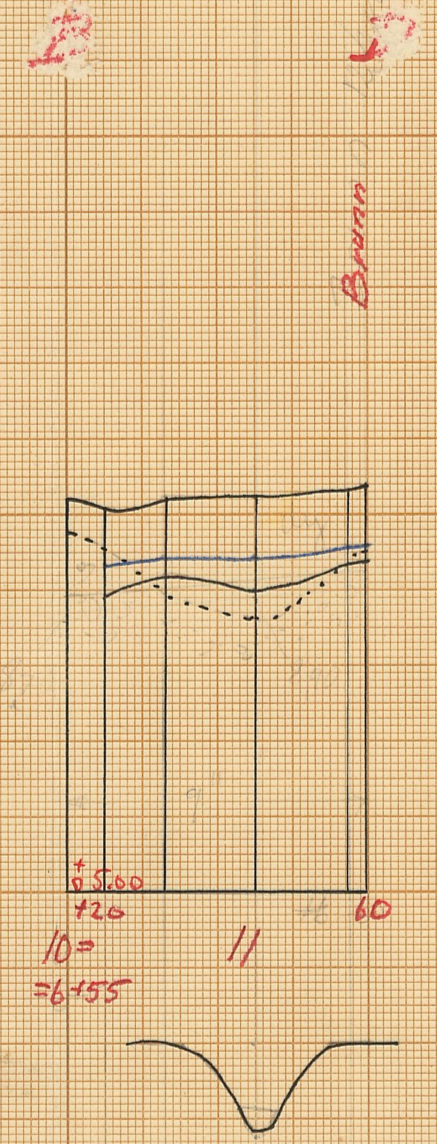

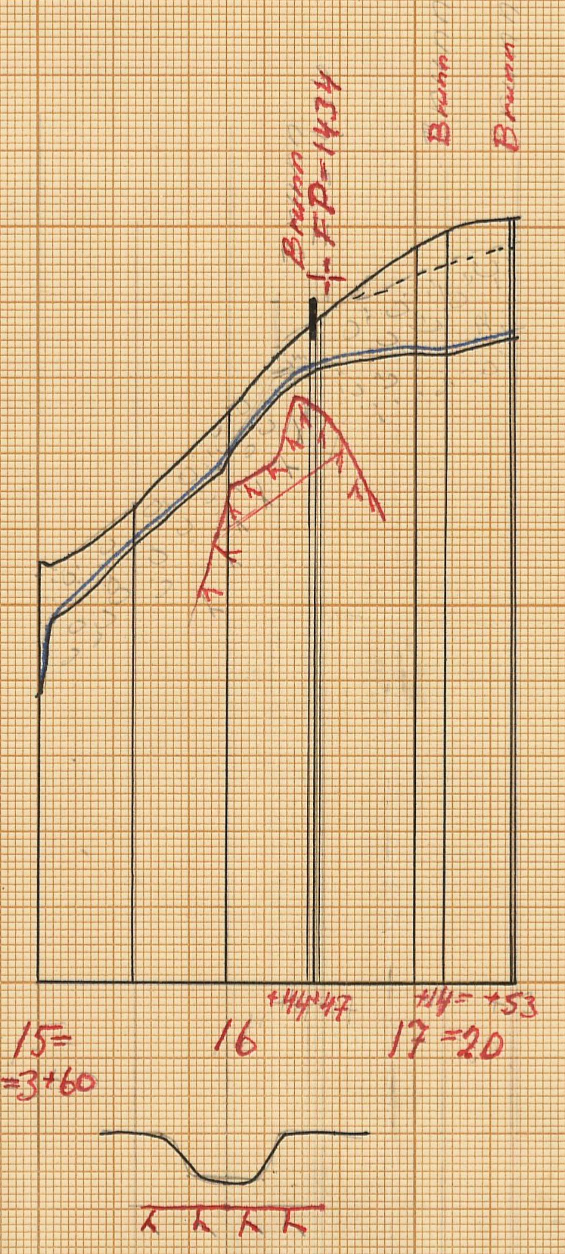

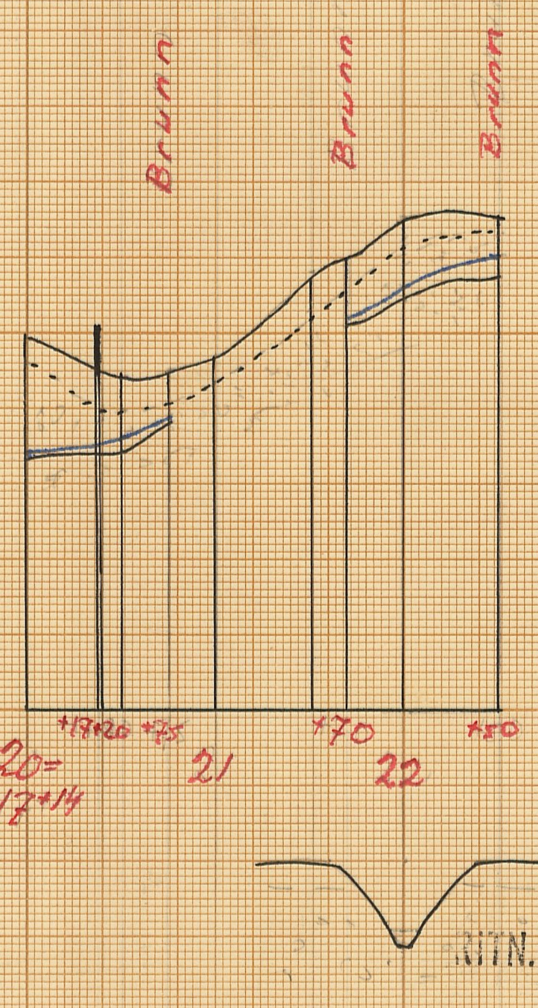

Längd-skala = 1:4000

Höjd-och sektions-skala = 1:100.

RITN. Nr 002

L _____ 5 * 1167

1170 1/2

Hunseröds dikningsföretag 1939

Blad 3.

Elevation vid Pkt. 0+29

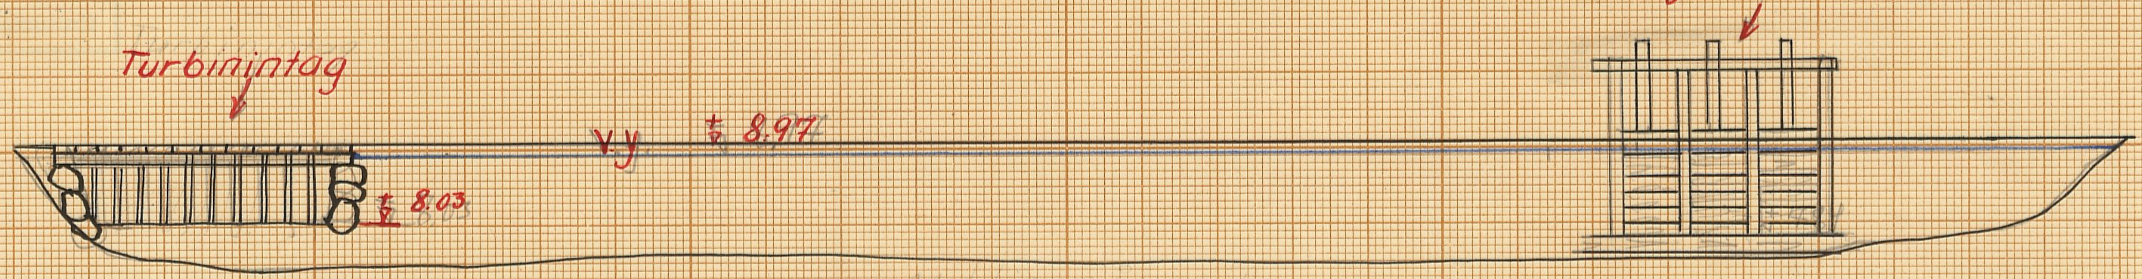

0+00

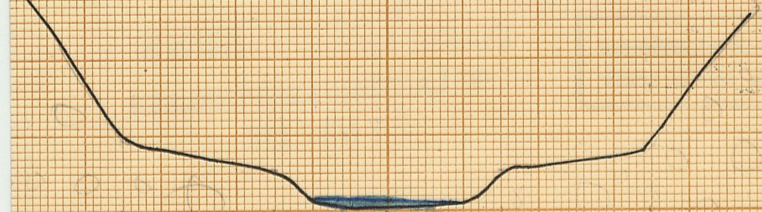

0+07

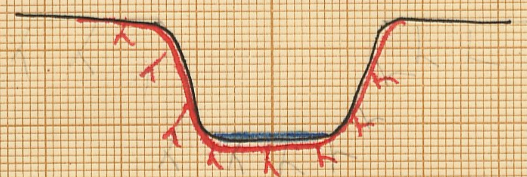

8+25–29

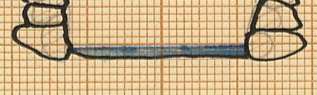

0+13

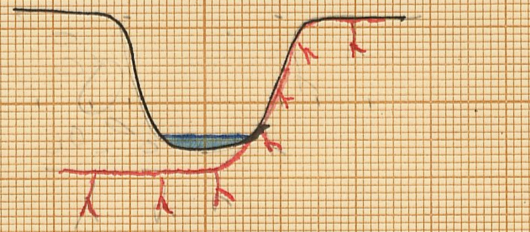

0+50

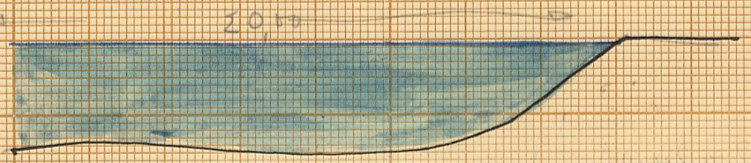

0+25

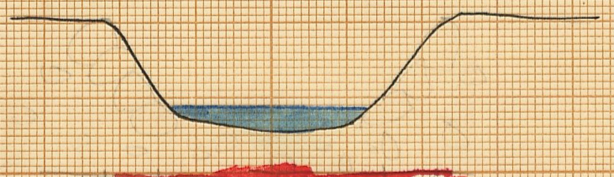

0+75

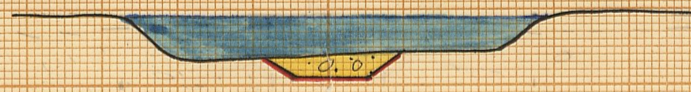

1+00

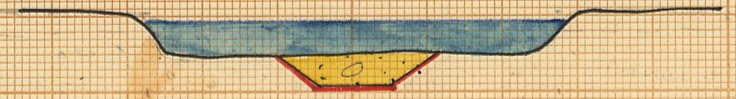

1+25

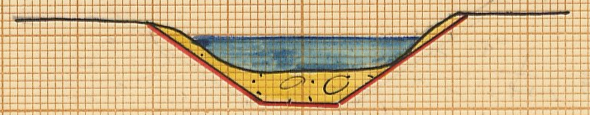

1+34–37

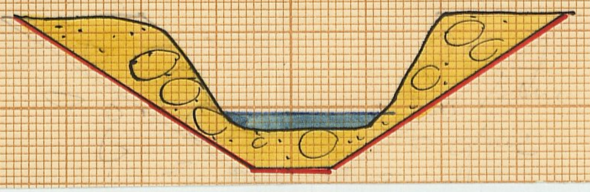

1+50

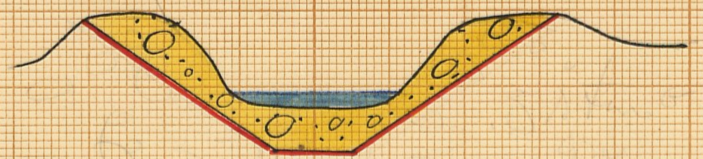

Skogsvägsbro
1+83–87

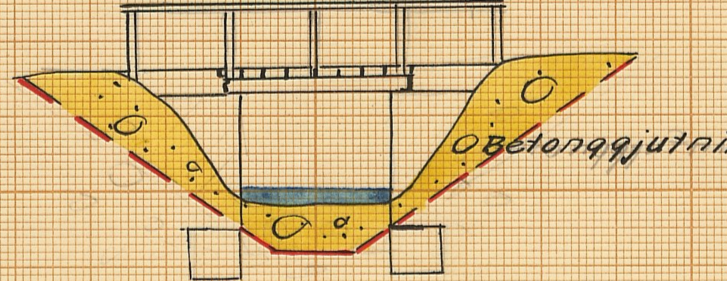

2+00

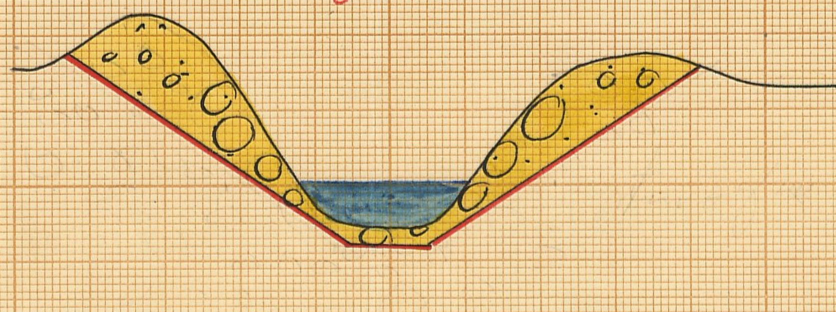

2+25

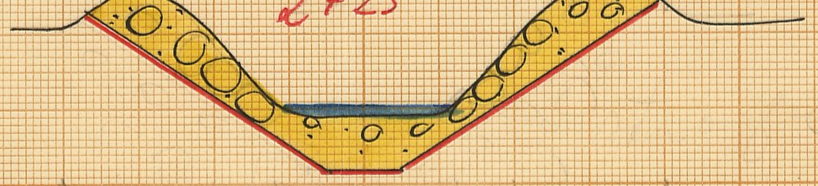

RITN. Nr 003

L______5-1167

Hunseröds dikningsföretag 1939

Blad 4.

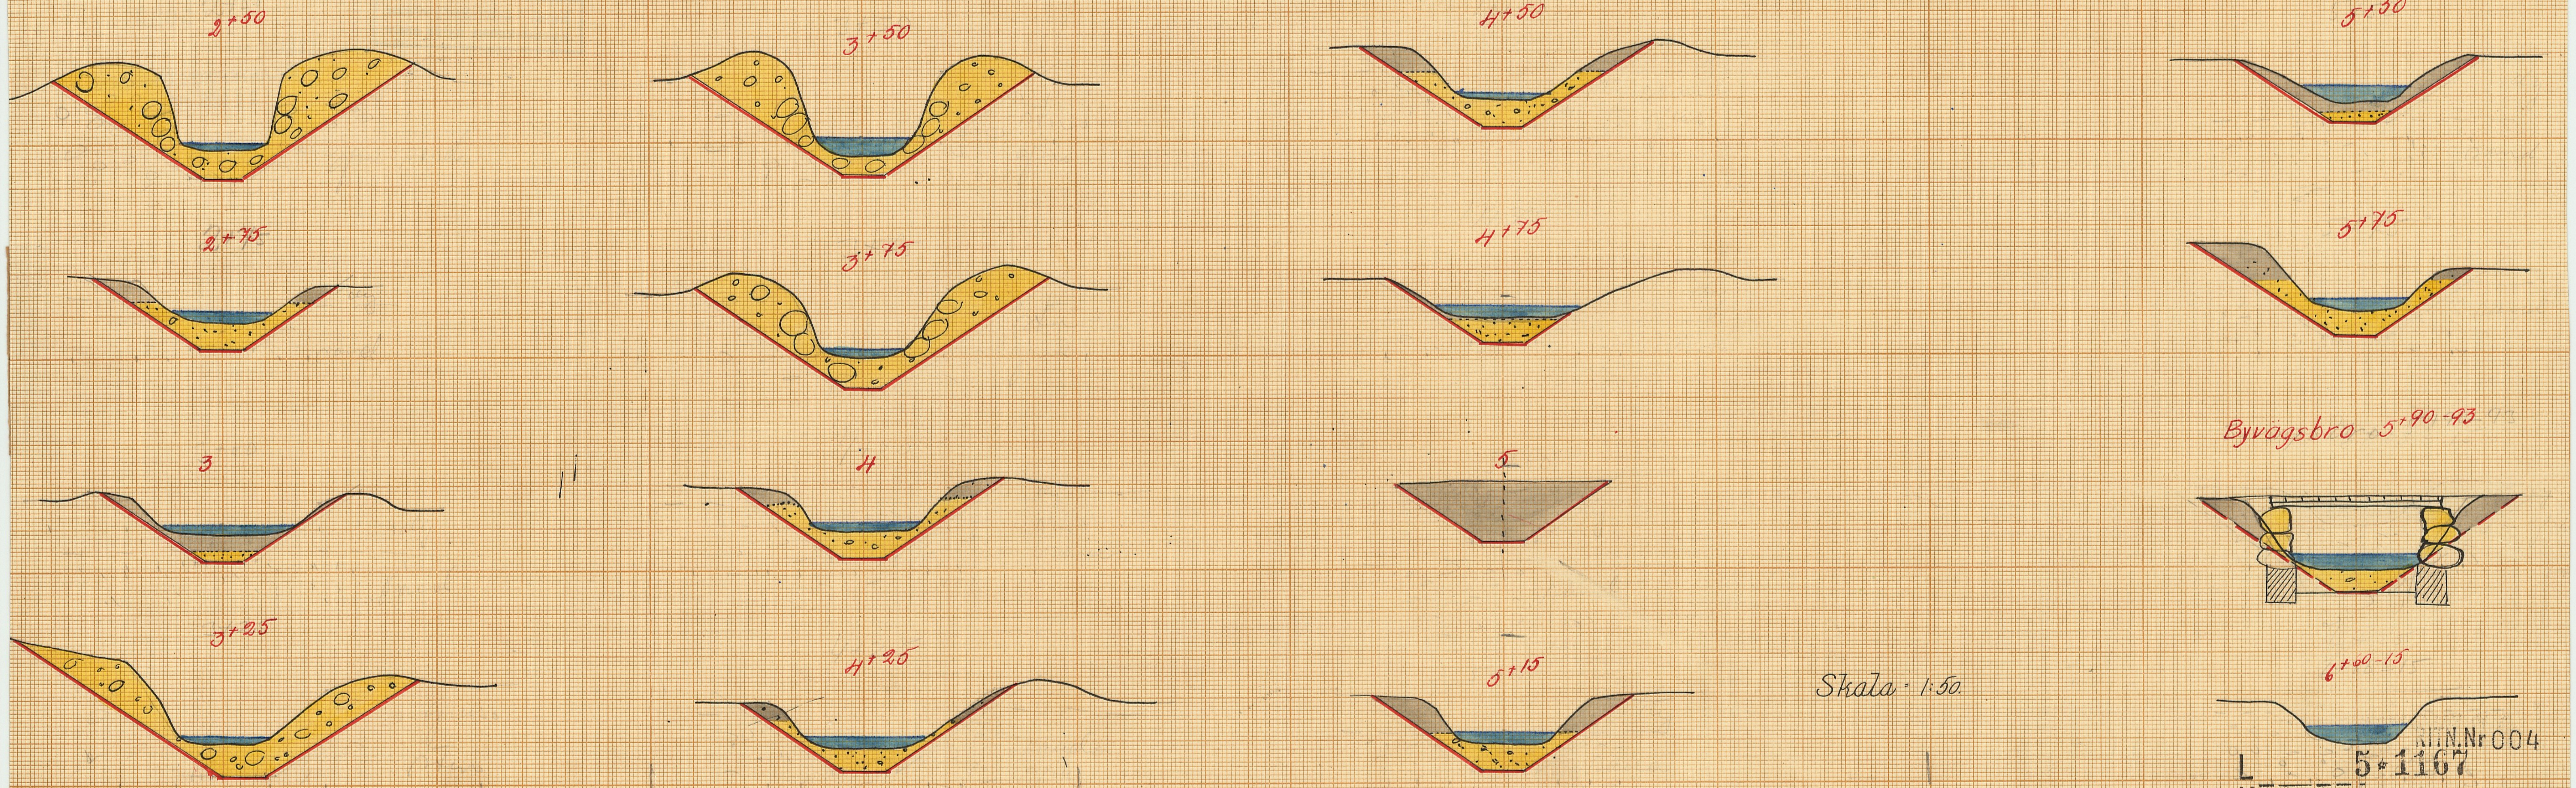

Skala : 1:50.

RITN.Nr 004

L 5-1167

Hunseröds dikningsföretag 1939.

Blad 5.

6+25

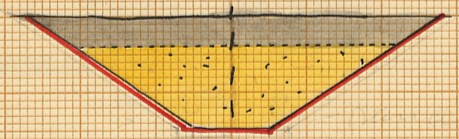

6+50

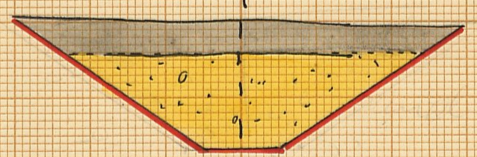

6+75

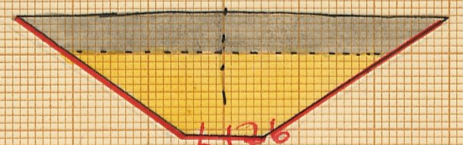

6+76

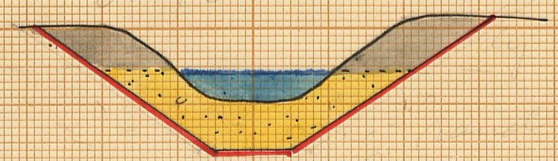

7+00

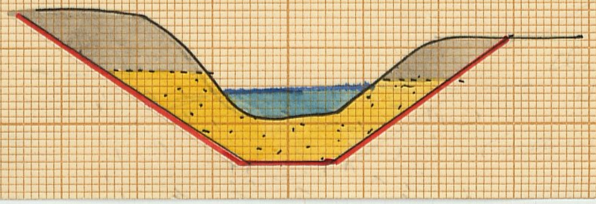

7+25

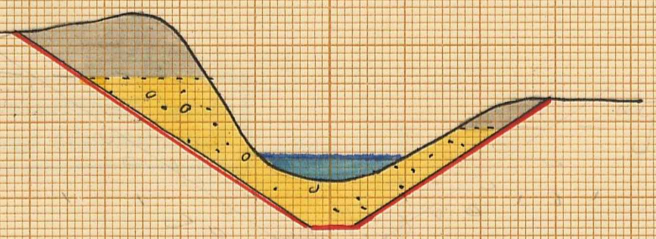

7+50

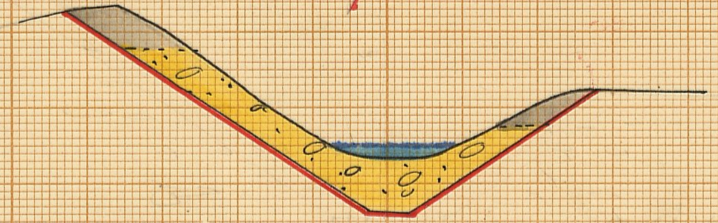

8+00

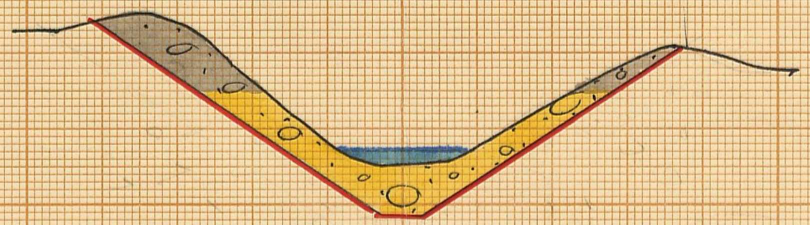

8+50

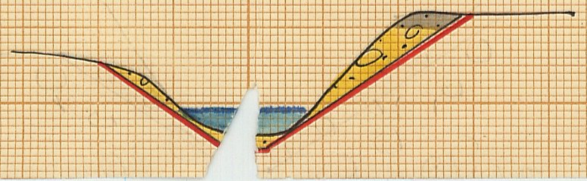

8+52

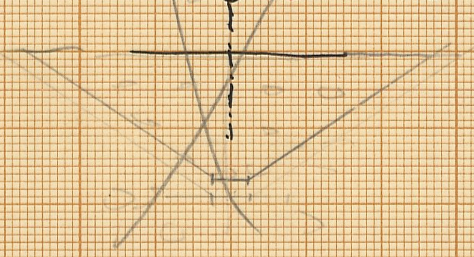

8+73

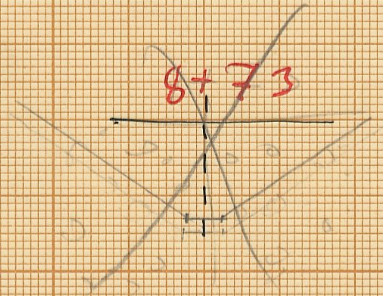

8+75

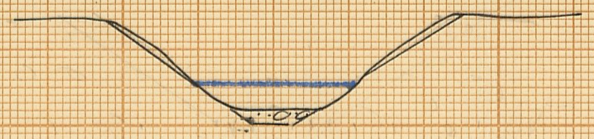

KTN.Nr 005

5*1167

N:r ~~7231~~
5083

DIARIE N:r
K. LANTBRUKSSTYRELSEN
21 MRS. 1941

Kungl. Lantbruksstyrelsens
Kulturtekniska byråns arkiv

L 5*1167

Originalhandlingar
rörande
Hunseröds
dikningsföretag
1939.

Nederbördsområde n:o 96.

ORIGINALHANDLINGAR

rörande

torrläggning av mark till Hunseröd och Modaröd i Färingtofta socken, Kristianstads län; upprättade vid syneförrättning enligt vattenlagen år 1939 av

Statens lantbruksingenjör.

Handlingarna innehålla förutom titelblad trettio (30) skrivna och paginerade sidor samt åtföljas av plan-, profil- och sektionsritningar i 5 blad.

Protokoll hållet vid syneförrättning enligt vattenlagen angående torrläggning av mark till Hunneröd och Modaröd i Färingtofta socken av Kristianstads län.

År 1939 den 26 oktober inställde sig undertecknad statens lantbruksingenjör hos lantbrukaren Gunnar Svensson i Hunneröd för att på grund av länsstyrelsens förordnande verkställa syneförrättning enligt vattenlagen angående torrläggning av mark till Hunneröd och Modaröd i Färingtofta socken av Kristianstads län. Efter personlig kallelse hade till sammanträde infunnit sig

Jägmästaren M. C. S. Juhlin Dannfelt såsom revirförvaltare på Kolleberga skolrevir
Gunnar Svensson, Hunneröd
S. P. Svensson, ″
Viktor Nilsson, Modaröd;
såsom biträdande gode män:
J. P. Löfgren, Färingtofta, och
Nils Påhlsson, Munkagården
vilka båda avlagt föreskriven ed.

§ 1.

Det på undertecknad statens lantbruksingenjör utfärdade företedde sådant avtal därom upprättats (bil.).

§ 2

På därom framställd fråga uppgavs ej några jävsanmärkning mot förrättningsmannen. Ej heller visste sig denna stå i jävsförhållande till sakägare.

§ 3.

Det upplystes att sökanden som arrendator under Kungliga Slottsrevir och såsom sådan [illegible] att utan jordägarens medgivande ställa sig som sökande till företaget. Sökanden ville emellertid hava utrett, huruvida utan att dämningen vid Stensvirås kvarn ändrades något vore att åtgöra på bättre torrläggning av den mark, som vore beroende av kvarndammen samt huruvida och i vad mån Statsmedel därtill kunde erhållas. Han yrkade i så fall anläggandet av kanal till sådant djup och dimensioner att marken kunde torrläggas så djupt som kvarndammen medgåve samt att kostnaderna skulle fördelas på de fastigheter, som därav hade nytta.

§ 4

Representanten uppgjorde

att arrendatorn ej fått tillstånd till att ställa sig som sökande till företaget, att emellertid jordägaren ej hade något att erinra emot att möjligheterna till torrläggning och kostnaderna därpå utreddes vilket vore en förutsättning för myndigheternas ställningstagande därtill. Han ville emellertid påpeka, att vid senaste arrendevärdering hänsyn tagits till vattenskadan och att ej mindre än 2.77 hektar av den av dammen berörda jorden därvid värderats såsom olämplig för åker.

§ 5.

Det upplystes, att Kummeröds kvarn ägde gammal hävd och att kvarnens dämningsrätter gällde året runt men rättigheten endast gällde s. k. grå-kvarn numera ej hade betydelse då kronan vore ägare av den av dammen berörda jord.

§ 6

Viktor Nilsson såsom arrendator av jord under Modarö ansåg sig ej hava någon nytta av företaget och förklarade sig icke vilja betala till bäckens uppgrävning.

§ 7

Förrättningsmannen tillkännagav, att sysslomännen omedelbart efter sammanträdet komme att vidtaga för ärendets vidare behandling nödiga undersökningar och värderingar och att nytt sammanträde komme att hållas å samma lokal tisdagen den 5 december 1939 kl. 11 f.m. ~~och~~ till vilket sammanträde ingen annan kallelse än detta meddelande komme att utgivas.

§ 8

Då intet vidare förekom uppläts protokollet och slöts sammanträdet. Ort och tid som ovan.

Gunnar Hornström
Statens lantmäteringenjör

J.P. Hoffgrell   Nils Paulsson

År 1939 den 5 december.

Denna dag sammanträdde åter sysslomännen. Närvarande voro följande sakägare tillstädeskomna:

Sågmästare M.C.S. Juhlin Vannfelt
Gunnar Svensson, Rannaröd.
Viktor Nilsson, Modaröd.
J.P. Svensson, Rannaröds kvarn.

§ 9.

Förrättningsmannen framlade och föredrog ut. upprättade delningsförslaget samt upplästs klassförteckning, ägobeskrivning och värderingslängd i sammandrag (bil 2), kostnadsberäkning (bil 3) och kostnadsfördelningslängd (bil 4)

§10

Synnämnden avgav sitt utlåtande (bil 5).

§11.

Det beslöts att de i förslaget ledande handlingar och ritningar skulle förvaras av arrendatorn Gunnar Svensson å Stensrö i Perstorp.

§12

Räkning å förrättningskostnaderna bifogades protokollet som bilaga 6.

§13

Då intet vidare förekom förklarades förrättningen avslutad och uppsattes dagens protokoll. Ort och tid som ovan

[illegible]

statens lantmäteriingenjör

J. P. Löfgren Nils Paulsson

Bil. 1

RESOLUTION.

Jämlikt 10 kapitlet 33 § vattenlagen förordnar länsstyrelsen statens lantbruksingeniör Lennart Holmström att i enlighet med föreskrifterna i ovan åberopade lag, därest laga hinder ej möter, verkställa den uti bilagda ansökan påkallade förrättning; skolande sökanden tillställa förrättningsmannen detta förordnande.

Kristianstad i landskansliet.den 28 januari 1938.

På länsstyrelsens vägnar:

[illegible] 6.18

Stämpel fem kronor.

82
Jepsson

Sökanden .

7

58/15

No /Ekdm. Ank. den
27. JAN. 1938
TILL LANDSKANSLIET
I KRISTIANSTADS LÄN

Prel. A no 82

Till Länsstyrelsen i Kristianstads
län.

Härmed anhålles vördsamt om förordnande på Statens lantbruksingenjör L. Hammström att verkställa syneförrättning enligt vattenlagen rörande torrläggning av mark till Kronoegendomen Hanneröd 1 i Färingtofta socken. Hanneröd pr Perstorp den 20 januari 1937

Gunnar Svensson
arrendator.

Bil. 2.

Areal								Nuvarande värde			Blivande värde			Förbättringsvärde		
Åker		Äng och odlingsmark		Annan duglig mark		Impediment och högl. mark		pr har	pr ägofigur		pr har	pr ägofigur		pr har	pr ägofigur	
Har	ar	Har	ar	Har	ar	Har	ar	Kr.	Kr.	öre	Kr.	Kr.	öre	Kr.	Kr.	öre
7		8		9		10		11	12		13	14		15	16	

Skadeförteckning, ägobeskrivning och värderingslängd över vattenskadade marker till Hanseröd och Kvalaröd i Färingtofta socken av Kristianstads län upprättad å 1939 vid syneenl. vattenlagen.

Hemmanstal	Registernummer	Littera å kartan	Socken, by och hemman	Delägares namn, hemvist m. m. samt ägobeskrivning	Ägofigurens nummer
1	2	3	4	5	6
			Färingtofta socken		
1/2	1'	A	Hunseröd	Staten (del av Klingstorps Kronopark)	
				arr: Gunnar Svensson	
				ängsmark förbättras ej	1
				" mylla på grus o sand	2
				" "	3
				" "	4
				" "	5
				" "	6
				" "	7
				" "	8
				" "	9
				åker dyjord på grus o sand	10
				" "	11
				" "	12
				" förbättras ej	13
				" dyjord på grus o sand	14
				" "	15
				" "	16
				" "	17
				" "	18
				" "	19
				" "	20
				" "	21a
				" "	21b
				ängsmark, mylle på grus o sand	22
				" "	23
				" "	24
				" "	25
				överföres	

	Areal								Nuvarande värde			Blivande värde			Förbättringsvärde		
	Aker		Äng och odlingsmark		Annan duglig mark		Impediment och högl. mark		pr har	pr ägofigur		pr har	pr ägofigur		pr har	pr ägofigur	
	Har	ar	Har	ar	Har	ar	Har	ar	Kr.	Kr.	öre	Kr.	Kr.	öre	Kr.	Kr.	öre
	7		8		9		10		11	12		13	14		15	16	
							0	18.0									
0.3			0	10.0					120	12	–	400	40	–	280	28	–
0.6			0	05.0					240	12	–	400	20	–	160	8	–
0.5			0	28.0					200	56	–	400	112	–	200	56	–
0.4			0	08.5					160	13	60	400	34	–	240	20	40
0.7			0	04.5					280	12	60	400	18	–	120	5	40
0.6			0	02.0					240	4	80	400	8	–	160	3	20
0.7			0	02.0					280	5	60	400	8	–	120	2	40
0.7			0	19.5					280	54	60	400	78	–	120	23	40
0.2	0	25.5							320	81	60	1600	408	–	1280	326	40
0.2	0	22.5							320	72	–	1600	360	–	1280	288	–
0.5	0	18.0							800	144	–	1600	288	–	800	144	–
							0	01.5									
0.5	0	02.0							800	16	–	1600	32	–	800	16	–
0.2	0	18.0							320	57	60	1600	288	–	1280	230	40
0.3	0	18.0							480	86	40	1600	288	–	1120	201	60
0.4	0	27.5							640	176	–	1600	440	–	960	264	–
0.5	0	12.0							800	96	–	1600	192	–	800	96	–
0.2	0	24.0							320	76	80	1600	384	–	1280	307	20
0.3	0	09.5							480	45	60	1600	152	–	1120	106	40
0.2	0	08.0							320	25	60	1600	128	–	1280	102	40
0.2	0	05.0							320	16	–	1600	80	–	1280	64	–
0.6			0	11.0					240	26	40	400	44	–	160	17	60
0.6			0	05.0					240	12	–	400	20	–	160	8	–
0.6			0	09.0					240	21	60	400	36	–	160	14	40
0.3			0	01.0					120	1	20	400	4	–	280	2	80
	1	90.0	1	05.5			0	19.5		1126	–		3462	–		2336	–

Hemmanstal	Registernummer	Littera å kartan	Socken, by och hemman	Delägares namn, hemvist m. m. samt ägobeskrivning	Ägofigurens nummer
1	2	3	4	5	6
				överfört	
				ängsmark, mylla på grus o sand	26
				" "	27
				väg ingå	28
				" "	29
				höglänt mark	30
				väg ingå	31
				kvarndamm	32
				Summa	
1/4	1²	B	Modaröd	Staten (del av Klingstorps Kronopark)	
				arr: Viktor Nilsson	
				ängsmark, mylla på grus o sand	33
				" "	34
				" "	35
				" "	36
				" "	37
				" "	38
				åker dyjord på grus o sand	39
				" "	40
				" "	41
				" "	42
				väg ingå	43
				höglänt mark	44
				Summa	
1/4	1³	C	Modaröd	Staten (del av Klingstorps Kronopark)	
				arr: Gunnar Svensson	
				ängsmark förbättras ej överföres	45

	Areal								Nuvarande värde			Blivande värde			Förbättringsvärde		
	Aker		Äng och odlingsmark		Annan duglig mark		Impediment och högl. mark		pr har	pr ägofigur		pr har	pr ägofigur		pr har	pr ägofigur	
	Har	ar	Har	ar	Har	ar	Har	ar	Kr.	Kr.	öre	Kr.	Kr.	öre	Kr.	Kr.	öre
	7		8		9		10		11	12		13	14		15	16	
	1	90.0	1	05.5			0	19.5		1126	-		3462	-		2336	-
0.4			0	13.5					160	21	60	400	54	-	240	32	40
0.4			0	08.0					60	4	80	150	12	-	90	7	20
							0	03.5									
							0	01.0									
							0	40.0									
							0	01.5									
							0	16.0									
	1	90.0	1	27.0			0	81.5		1152	40		3528	-		2375	60
0.1			0	09.5					40	3	80	400	38	-	360	34	20
0.5			0	07.5					200	15	-	400	30	-	200	15	-
0.7			0	08.0					280	22	40	400	32	-	120	9	60
0.7			0	06.5					105	6	82	150	9	75	45	2	93
0.6			0	14.0					90	12	60	150	21	-	60	8	40
0.6			0	14.5					90	13	05	150	21	75	60	8	70
0.2	0	16.5							280	46	20	1400	231	-	1120	184	80
0.2	0	22.5							280	63	-	1400	315	-	1120	252	-
0.2	0	23.0							280	64	40	1400	322	-	1120	257	60
0.3	0	22.0							420	92	40	1400	308	-	980	215	60
							0	01.5									
							0	40.0									
	0	84.0	0	60.0			0	41.5		339	67		1328	50		988	83
							0	23.0									
							0	23.0									

13.

Hemmanstal	Registernummer	Littera å kartan	Socken, by och hemman	Delägares namn, hemvist m. m. samt ägobeskrivning	Ägofigurens nummer
1	2	3	4	5	6
				överfört	
				ängsmark förhållans ej	46
				åker, dyjord på grus o sand	47
				" "	48
				" "	49
				" "	50
				" "	51
				" "	52
				" "	53
				" "	54
				" "	55
				" "	56
				" "	57a
				" "	57b
				" "	58
				" "	59
				ängsmark, mylla på grus o sand	60
				" "	61
				" "	62
				" "	63
				" "	64
				" "	65
				" "	66
				väg imp	67
				höglänt mark	68
				väg imp	69
				Summa	

	Areal								Nuvarande värde			Blivande värde			Förbättringsvärde		
	Aker		Äng och odlingsmark		Annan duglig mark		Impediment och högl. mark		pr har	pr ägofigur		pr har	pr ägofigur		pr har	pr ägofigur	
	Har	ar	Har	ar	Har	ar	Har	ar	Kr.	Kr.	öre	Kr.	Kr.	öre	Kr.	Kr.	öre
	7		8		9		10		11	12		13	14		15	16	
							0	23.0									
							0	04.0									
0.5	0	15.5							800	124	-	1600	248	-	800	124	-
0.3	0	14.0							480	67	20	1600	224	-	1120	156	80
0.2	0	46.0							320	147	20	1600	736	-	1280	588	80
0.5	0	65.0							800	520	-	1600	1040	-	800	520	-
0.2	0	08.5							320	27	20	1600	136	-	1280	108	80
0.2	0	20.5							320	65	60	1600	328	-	1280	262	40
0.5	0	07.5							800	60	-	1600	120	-	800	60	-
0.4	0	08.5							640	54	40	1600	136	-	960	81	60
0.2	0	22.0							320	70	40	1600	352	-	1280	281	60
0.3	0	34.0							480	163	20	1600	544	-	1120	380	80
0.3	0	06.0							480	28	80	1600	96	-	1120	67	20
0.3	0	16.0							480	76	80	1600	256	-	1120	179	20
0.2	0	23.5							320	75	20	1600	376	-	1280	300	80
0.3	0	08.0							480	38	40	1600	128	-	1120	89	60
0.2			0	01.5					80	1	20	400	6	-	320	4	80
0.2			0	02.5					80	2	-	400	10	-	320	8	-
0.2			0	03.0					80	2	40	400	12	-	320	9	60
0.3			0	01.0					120	1	20	400	4	-	280	2	80
0.4			0	11.0					60	6	60	150	16	50	90	9	90
0.4			0	07.5					60	4	50	150	11	25	90	6	75
0.5			0	01.0					75	0	75	150	1	50	75	0	75
							0	02.0									
							0	15.0									
							0	01.0									
	2	95.0	0	27.5			0	45.0		1537	05		4781	25		3244	20

13.

Hemmanstal	Registernummer	Littera å kartan	Socken, by och hemman	Delägares namn, hemvist m. m. samt ägobeskrivning	Ägofigurens nummer
1	2	3	4	5	6
				Sammandrag:	
			Färingtofta socken		
1/2	1^1	A	Hunseröd	Staten: (del av Klingstorps Kronopark) arr: Gunnar Svensson	
1/4	1^2	B	Uddaröd	Staten: (del av Klingstorps Kronopark) arr: Viktor Nilsson	
1/4	1^3	C	– " –	Staten: (del av Klingstorps Kronopark) arr: Gunnar Svensson	
				Summa	

Areal								Nuvarande värde			Blivande värde			Förbättringsvärde		
Aker		Äng och odlingsmark		Annan duglig mark		Impediment och högl. mark		pr har	pr ägofigur		pr har	pr ägofigur		pr har	pr ägofigur	
Har	ar	Har	ar	Har	ar	Har	ar	Kr.	Kr.	öre	Kr.	Kr.	öre	Kr.	Kr.	öre
7		8		9		10		11	12		13	14		15	16	
1	90.0	1	27.0			0	81.5		1152	40		3528	–		2375	60
0	84.0	0	60.0			0	41.5		339	67		1328	50		988	83
2	95.0	0	27.5			0	45.0		1537	05		4781	25		3244	20
5	69.0	2	14.5			1	68.0		3029	12		9637	75		6608	63

Hammarö den 5 dec. 1939
[illegible]
Statens lantbruksingenjör

J. P. Löfgren Nils Paulsson

Hemmanstal	Registernummer	Littera å kartan	Socken, by och hemman	Delägares namn, hemvist m. m. samt ägobeskrivning	Ägofigurens nummer
1	2	3	4	5	6

PETTERSONSKA BOKTR. EFTR.
SKARA

379477

Kostnadsförslag

"Hunseröds dikningsföretag 1939".

Bil. 3.

Läge	Längd m.	Arbete, jordmån m. m.	Antal	à pris	Kostnad Kr.	Kostnad öre	Summa Kr.	Summa öre
1	2	3	4	5	6		7	
0+30-8+75	845	**Dikessträckan A-B-C.**						
		Schaktning av grus och sten m^3	2800	2.-	5600	-		
		" " dyjord "	700	0.80	560	-		
5+90-5+93	3	Undergjutning och förstärkning						
		av befintlig bro			100	-	6260	-
		För oförutsedda fall, arbetets						
		tillsyn m.m. tillägges c:a 10 %					620	-
		Summa					6880	-

Hunseröd den 5 dec. 1939

Lennart Tornström

Statens lantbruksingenjör

	1	2	3	4	5	6	7

Bil. 4.

Kostnadsfördelningslängd för "Humeröds dikningsföretag 1939"

Hemmansantal	Registernummer	Littera å kartan	Socken, by, hemman	Delägare	Sökande	Förbättringsvärde		Fördelningstal	Beräknad dikningskostnad		Förrättningskostnad	
						kr.	öre	%	kr	öre	kr	öre
			Färingtofta socken.									
1/2	1¹	A	Humeröd	Staten; (del av Klingstorps kronopark) arr: Gunnar Svensson	s	1583	73	35.947	2473	15	113	66
1/4	1²	B	Modaröd	Staten (del av Klingstorps kronopark) arr: Viktor Nilsson		659	22	14.963	1029	46	47	31
1/4	1³	C	D:o	Staten: (del av Klingstorps kronopark) arr: Gunnar Svensson	s	2162	80	49.090	3377	39	155	21
				Summa		4405	75	100.000	6880	-	316	18

Humeröd den 5 dec. 1939
Gunnar Rommelius
Statens lantbruksingenjör

J. P. Löfgren Nils Paulsson

Bil. 5.

UTLÅTANDE

avgivet vid syneförrättning enligt vattenlagen angående torrläggning av mark till Hunseröd och Modaröd i Färingtofta socken, Kristianstads län.

1:o. Företaget, som avser torrläggning av åker och äng m.m. är enligt synemännens förmenande att hänföra till vattenavledning. Mot företagets utförande på sätt i detta utlåtande närmare angives finnes enligt synemännens förmenande ej något laga hinder.

2:o. Sökande till företaget är med vederbörande revirförvaltares medgivande arrendatorn av Hunseröd 1^1 och Modaröd 1^3 Gunnar Svensson.

Sedan sökanden återtagit vissa vid förundersökningen gjorda yrkanden angående täckta ledningar bestämdes, att syneförrättningen skulle avse den del av Hunserödsbäcken, som å hithörande plankarta är betecknad med röda linjer och bokstäverna A-B-C.

3:o. Den vattenskadade mark, som av företaget tillskyndas båtnad är avfattad å hithörande plankarta. Såsom betalningsskyldig till företaget anses all mark, vars torrläggning till 1.2 meters djup är beroende av dikningen och som genom denna vinner möjlighet till förbättrad torrläggning d.v.s. all mark, belägen under en kurva, avvägd till 1.2 meters höjd över vanligt medelvattenstånd i diket med tillägg för behövlig höjdskillnad mellan detta vattenstånd och eventuella täckdikesögon samt för fall åt sidorna mot diket räknat, vilket fall beräknats lika med markytans, dock ej överstigande 1.5:1000.

4:o. Den i föreliggande fall uppkommande båtnaden består i höjning av jordens alstringsförmåga. Värdet härå uttryckt i penningar utgör det kapitaliserade värdet av den ökning av avkastningen, som åstadkommes eller möjliggöres om företaget i fråga kommer till stånd. Räntefoten på kapitaliseringen utgör fem procent. För beräkningarnas verkställande hava synemännen först uppskattat markens värde med hänsyn till dess alstringsförmåga i fullt torrlagt skick. Vid denna värdering har hänsyn tagits till jordens naturliga beskaffenhet såväl till matjord som alv samt till dess belägenhet men ej till jordens mer eller mindre goda brukning och därav uppkommande större eller mindre växtkraft.

Jordens värde före företagets utförande anse synemännen vara i det stora hela en produkt av dess värde i fullt torrlagt skick och den större eller mindre grad av försumpning, jorden lider av. Jord, som ligger i jämnhöjd med eller under den försumpande vattenytan har grad 0.0; anses sålunda för närvarande sakna värde. Jord, som ligger i jämnhöjd med eller högre än kurvan för den vattenskadade marken, har grad 1.0; d.v.s. dess värde före och efter företagets utförande sammanfalla.

Höjdskillnaden mellan den försumpande vattenytan och kurvan delas i tio höjdgrader med sinsemellan lika höjdskillnad. Varje ägofigurernas höjdläge motsvaras alltså av en viss försumpningsgrad. Denna är uträknad för varje figurs medelhöjd. Genom reduktion av ägofigurernas blivande värde med denna för varje ägofigur uträknade grad erhålles ägofigurens nuvarande värde. Skillnaden mellan dessa två värden motsvarar den genom företagets utförande uppkommande förbättringen. Denna är uträknad för varje ägolott och återfinnes i värderingslängdens kolumner 15 och 16. Det är alltså under förutsättning av möjlighet till full torrläggning, som dessa båtnadsvärden skulle kunna uppkomma. Då emellertid vattenståndet i bäcken är beroende av vattenhushållningen vid Hunseröds kvarn, där vattenståndet vid kvarnens stillastående kan höjas till höjden +8.95 m. över jämförelseplanet, torde den verkliga båtnaden ej kunna sättas högre än till 2/3 av den i kolumner 15 och 16 angivna.

5:o. För att den beräknade jordförbättringen skall kunna ernås måste dikningsarbetet verkställas i full överensstämmelse med förslaget, som är upprättat med hänsyn tagen till framrinnande vattenmängd, markens lutningsförhållanden, dikningsarbetenas ändamål m.m.

Med tillhjälp av befintligt kartmaterial har nederbördsområdet beräknats till 2700 hektar. Avrinningen vid flod beräknas i anseende till markens beskaffenhet samt förekomsten av fiskedammar till 0.8 sekundliter pr hektar =2.16 m^3/sek. Medelavrinningen under vegetationsperioden beräknas till 1/10 därav =0.216 m^3/sek.

I en kanal med en bottenbredd av 1.0 meter, sidolutning av 1:1.5 samt bottenlutning av 0.5:1000 ställer sig under förutsättning av fritt fall vattenståndet vid flod 1.25 m. över bottnen, vid medelavrinning 0.45 m. över bottnen. Detta innebär, att när alla luckor vid kvarnen hållas öppna högvattnet i punkt 6 t.ex. intager höjden +9.65 och medelvattnet höjden +8.85. Om luckorna vid kvarnen skötas rationellt kan emellertid medelvattenstånd i punkt 6 hållas vid höjden +9.05, vilket skulle möjliggöra torrläggning av mark, beroende av kanalsträckan A-B till 0.8-1.0 meters djup. Vid malning kommer medelvattnet att ställa sig avsevärt lägre.

För övrigt hänvisas till plan-, profil- och sektionsritningar samt till kostnadsberäkningen.

6:o. Företaget berör ej allmän väg. Företaget medför förstärkning av grunden till en ägovägsbro i sektion 5+90.

7:o. Några ersättningar skola ej utgå.

8:o. Företaget skall utgöra en samfällighet och till grund för fördelning av samtliga med företaget förenade kostnader av vad slag de vara må skall läggas de båtnadsvärden, som finnas angivna i värderingslängdens kolumner 15 och 16. I kostnadsfördelningslängden finnes med iakttagande härav angivet vars och ens deltagningsskyldighet i förbättringsvärde och procenttal samt den kostnad, som i enlighet med det upprättade kostnadsförslaget åligger varje sakägare.

9:o. Företaget skall benämnas "Hunseröds dikningsföretag 1939".

10:o. Beträffande arbetet för övrigt stadga synemännen:

att innan arbetet påbörjas skall denna syneförrättning hava vunnit laga kraft;

att arbetet skall vara fullbordat inom utgången av år 1942;

att arbetet skall anses lagligen avslutat, då godkännande avsyningsbevis lämnats av statens lantbruksingenjör eller den han i sitt ställe sätter; och detta bevis blivit å gemensamt sammanträde för delägarna uppläst;

att arbetet skall utföras i full överensstämmelse med det upprättade förslaget, dock att mindre ändringar, som under arbetets utförande kunna visa sig lämpliga beträffande dikenas läge och annat, som ej inverkar minskande på torrläggningens djup eller avrinningen och varom berörda sakägare äro eniga, må efter hörande av statens lantbruksingenjör och efter hans skriftliga medgivande företagas;

att den från öppna kanalen uppkastade dikesjorden ej må förläggas närmare kanalkanten än 1 meter eller med starkare sidolutning än 1:1;

att stenar av mansbördas storlek och därutöver ej får läggas i jordvallarna utan för sig, på det att de ej må försvåra vallarnas utspridande;

att jordvallarna skola genomstickas för ytvattnets framsläppande överallt där öppna diken tillstöta och där vattnet har benägenhet att samlas bakom vallarna;

att vid arbetet vatten ej må uppdämmas eller framsläppas till sådan myckenhet, att det vållar skada å ovan eller nedom dikeslägenheten belägen åker eller vattenverk;

att den, som åtagit sig arbetet, ej må erhålla slutlikvid förrän arbetet i sin helhet godkänts av statens lantbruksingenjör eller den han i sitt ställe sätter;

11:o. ~~Ränsning av brunnar och öga skall ske minst två gånger årligen och så ofta behovet det påkallar. Koppling direkt till rörsträng förbjudes, såvida ej statens lantbruksingenjör därtill givit sitt skriftliga medgivande~~. Ränsning av öppna diket skall ske årligen och så ofta behov därav förefinnes. Skadas dikesslänt av kreaturs tramp skall den återställas i förslagensligt skick av kreaturens ägare eller på dennes bekostnad.

12:o. Kostnaderna för denna syneförrättning skola av sökandena till företaget gäldas vid förrättningens avslutande och fördelas sakägarna emellan som annan med företaget förenad kostnad, om företaget kommer till utförande.

13:o. Är någon missnöjd med åtgärd eller beslut under denna syneförrättning eller med detta synemännens utlåtande ingive inom sextio dagar från den dag förrättningen förklarats avslutad sina till Söderbygdens vattendomstol i Stockholm ställda besvär. I besvären skola fullständigt upptagas klagandens alla påståenden och skälen därför och skola vid besvären fogas de handlingar klaganden vill åberopa till stöd för ändringssökandet. Besvären skola ingivas i tre exemplar. Kumröd den 5 dec 1939.

Gunnar Tornström
statens lantbruksingenjör
J. P. Löfgren Nils Paulsson

A R V O D E S R Ä K N I N G

Bil. 6.

för laga syneförrättning angående "Hunnröds dikningsförslag 1939"

i Färingtofta *socken och* Kristianstads *län,*

upprättad enligt nedanstående §§ i lantbruksingenjörstaxan av den 27 juni 1930.

År och månad	Dag	Arbete	Antal	à kr.	Kr.	öre	Kr.	öre
1	2	3	4	5	6		7	
		Kallelser och kungörelser, § 5, st.	7	0,50			3	50
		Ägomätning: i skala 1: 4000, §§ 6—10						
		a) för mätningsområdets gränser enl. tariff I,						
		1) i åker, raklinje km.		1,50				
		kroklinje „	1.2	3,00	3	60		
		i annan mark, raklinje „		3,00				
		kroklinje „	1	6,00	6	-		
		2) för strandsträckor utefter sjö o. vattendrag med bredd över 15 m.						
		i åker, raklinje km.		3,00				
		kroklinje „		5,00				
		i annan mark, raklinje „		5,00				
		kroklinje „		11,00				
		3) för strandsträckor utefter mindre vattendrag, bredd 10—15 meter						
		i åker, raklinje „		1,00				
		kroklinje „		2,00				
		i annan mark, raklinje „		2,00				
		kroklinje „		5,00				
		b) för mätningsområdets olika ägoslag, ägofigurer och areal enligt tariff II.						
		åker, medelareal 18 ar st.	30	0.17	5	10		
		har	5.69	1.06	6	03		
		äng och odlingsmark medelareal 7 ar st.	27	0.05	1	35		
		har	2.145	1.46	3	13		
		annan mark och impediment, medelareal 12 ar st.	14	0.05		70		
		har	1.68	0.78	1	31		
		Tillägg för mätning i skala 1:						
		c) för vattenavlopp enl. tariff III med en medelbredd av > 15 10—15 m. < 10						
		i åker o. d., raklinje km.						
		kroklinje „						
		i annan mark, raklinje „						
		kroklinje „						
		d) för textning, skala o. d., 1:sta regalarket bladet			4	-		
		övriga regalark blad st.					31	22
		Överföres					34	72

1	2	3	4	5	6		7	
1939		Överfört					34	72
16/8 - 17/8,	28/8	**Avvägning.**						
		a) avvägning, längdmätning o. d., § 46 mom. 4 dagar	1	12,00	12	-		
		b) ytavvägning, § 11, mom. 1, tariff IV						
		i öppen mark, medelantal punkter pr har har	5.69	0.50	2	84		
		avvägda punkter st.	54	0.03	1	62		
		i annan mark, medelantal punkter pr har „	2.145	1 -	2	14		
		avvägda punkter „	26	0.06	1	56		
		c) begränsningskurva, § 11, mom. 2:						
		i öppen mark km.	1.4	2,00	2	80		
		i annan mark „	1.6	5,00	8	-	30	96
		Arealuträkning, § 13, tariff V, medelareal 13 ar, st.	71	0.05	3	55		
		har	9.515	0.10		95	4	50
		Ägobeskrivning, § 14, ägofigurer st.	71	0,04			2	84
		Markvärdering:						
		a) uppskattning och värdering, § 46, mom. 5 dagar		12,00				
		b) gradtabell eller kurva, § 16, mom. 1:						
		för första kilometern av avlopps längd km.			4	—		
		för övriga kilometer st.		1,50				
		c) uträkning därmed av värde pr ytenhet, § 16, mom. 2, värdetal „		0,06				
		d) uträkning av förbättring eller försämring, § 17, ägofigurer „		0,12				
		Längdprofil, § 19 längdskala 1: 4000						
		a) uppritning enl. tariff VI, 1) endast markyta km.						
		2) befintligt avlopp ell. vall „	0.878	3.50			3	07
		Tvärsektioner §§ 21 och 22 i skala 1: 100,						
		vid uppritning av endast befintlig eller ny sektion st.						
		„						
		vid uppritning av såväl befintlig som ny sektion „	32	0.32			10	24
		„						
		„						
		Antal profil- och sektionsritningar „	2	3,00			6	-
		Hydrografisk utredning, §§ 23 och 48, grundbelopp			2	—		
		för vattenområdets areal km.^{2}	27	0,02		54		
		dagar		12,00			2	54
		Dimensionsberäkning, § 24						
		a) för öppet avlopp, utan särskild beräkning km.		3,50	3	50		
		tillägg för särskild beräkning av dimensionerna „		1,00	1	-		
		„ „ våta sektionsarean vid h. v. y. 0,50 kr. pr m.^{2} „						
		nämligen 3.6 m.^{2} sektion på „			1	80		
		„ „ „ „						
		„ „ „ „						
		„ „ „ „						
		b) täckt ledning, 1) inre diameter intill 20 cm. „		6,00				
		2) „ „ över 20 „ „		10,00			6	30
		Inritning å kartan av avlopp och vallar, § 26 grundbelopp			1	—		
		tillägg för varje cm. verkligt mått å kartan cm.	22	0,03		66	1	66
		Överföres					102	93

1	2	3	4	5	6		7	
		Överfört					112	83
		***Arbetsbeskrivning**, § 27, 1:a sidan*			3	—		
		tillägg för övriga sidor ... st.		2,00				
		***Kostnadsberäkning**, § 28, a) nyanläggning ... km.*		2,50				
		därjämte 25 öre pr m² av våta sektionsarean vid h. v. y.						
		nämligen ... m² sektion på ... „						
		b) vid förändring av befintligt avlopp ... „		4,00	4	–		
		därjämte 50 öre pr m.² av våta sektionsarean vid h. v. y.						
		nämligen ... m² sektion på ... „						
		c) av kostnadsförslagets slutsumma 0,1 % (broar och vallar inberäknade)			6	88	10	88
		***Förslag till invallning**, § 29*						
		a) Konstruktion och dimensionering av vallar			6	—		
		b) Inläggning av vallkrön ... km.		0,50				
		c) Uppritning av tvärsektioner ... st.		0,25				
		d) Kostnadsberäkning ... km.		3,00				
		§ 46 Förslag till pumpstation ... dagar		12,00				
		***Förslag till bro- och trumbyggnad**, §§ 33—35 och 38*						
		Dimensionsberäkning		8,00				
		Ritarbete						
		för särkilt konstruerat landfäste ... st.		4,00				
		Kostnadsberäkning						
		för särskilt konstruerade landfästen ... st.		4,00				
		Grundförstärkning ... m²		0,10				
		Antal särskilda ritningar		3,00				
		***Införande av höjdsiffror å plankartan**, § 39*		0,01				80
		***Översiktskarta**, § 41*						
		***Ersättningslängd**, § 42, grundbelopp*			1	50		
		antal ersättningar ... st.		0,25				
		***Kostnadsfördelning**, § 43, grundbelopp*			2	—		
		antal fastigheter ... st.	3	0,30		90		
		tillägg för fastigheter i olika avdelningar ... „		0,20			2	90
		***Utlåtande och betänkande**, § 45 ... sid.*	6	3,00			18	-
26/10,	5/12	***Sammanträden o. upprättande av protokoll**, § 46 mom. 1, dagar*	1.5	12,00			18	-
		***Särskild utredning**, § 46, mom. 2 x) ... dagar*	1	12,00			12	-
	2/11	***Utredning å länets lantmäterikontor rörande fastighetsgränser, jordregisternummer o. d.**, § 46, mom. 15 ... dagar*	1/6	12,00			2	-
		***Förslag enl. § 46 mom. 15**, brunn ... „*		12,00				
		utlopp för täckt ledning ... „		12,00				
		slamficka ... „		12,00				
		x) Undersökningar för dikesplätkor, ej medtagna						
		Lösen för: *Summa kronor*					167	41
		***Kopia av plankartan**, § 51*						
		1) 1:sta regalarket / bladet			7	-		
		övriga regalark / blad ... st.			2	75		
		2) efter kartans skala och ägofigurernas medelareal, tariff VII,						
		skalan 1: 4000, medelareal 13 *ar ägofigurer ... st.*	71	0.07	4	97		
		har	9.515	0.14	1	33		
		Överföres			16	05		

28

1	2	3	4	5	6		7	
		Överfört			16	05		
		höjning för handkopia å ritpapper, 25 %			1	57		
		3) insättning av höjdlägestal st.	80	0,02	1	60		
		„ „ kanaler och diken, grundbelopp			1	75		
		tillägg för varje cm. verkligt mått å kartan, cm.	22	0,05	1	10	22	07
		***Kopia av profil-, sektions-, bro-, och trumritningar,** § 54,*						
		1) enligt tariff VIII, endast markyta km.						
		befintligt vattendrag ell. vall „						
		nytt avlopp eller vall „						
		ändring av befintligt avlopp „	0.878	6 –	5	26		
		2) tvärsektioner, originalritningens belopp			10	24		
		3) broar och trummor, „ „						
		4) för varje med rubrik, skalor o. d. försett blad st.		3,00			15	50
		nedsättning för kopia å kalkerväv 25 %						
		***Kopia av annan ritning,** § 46, pumpstation,* dagar		12,00				
		brunn, rörutlopp och slamficka „		12,00				
		***Avskrift av synehandlingarna,** § 55* sid.	28	0,55			15	40
		***Översiktskarta i d:o,** § 41*						
		Summa kronor					52	97
		Övriga förrättningskostnader.						
		Lösen av förordnandet jämte kommissionärsarvode			8	–		
		Annonskostnader ang. sammanträden						
		Inbindning av förrättningshandlingar o. uppklistring av ritningar			2	–	10	–
		Arvode till biträdande förrättningsmannen						
		Ersättning till gode männen enligt egna räkningar					48	80
		Kostnader för hantlangning, materialer o. d.					37	–
		Summa kronor					95	80
		Sammandrag.						
		Förrättningsmannens arvode					167	41
		Lösen för kopior och avskrifter					52	97
		Övriga förrättningskostnader					95	80
		Summa kronor					316	18

Den, som icke åtnöjes med denna räkning, äger att inom tre månader från nedanstående dag klander därå anställa genom stämning till Norra Åsbo *häradsrätt.*

Hunseröd *den* 5 dec. 19*39*.

Statens lantbruksingenjör.

Att sakägare erhållit en med denna lika lydande räkning betyga:

Ulrika Håkansson   Emma Blom

Kronor .... *kvitteras:*   75 % = 207:10

.... *den* .... *19*........

PETTERSONSKA BOKTR. EFTR.
SKARA
368277

Kallelse.

Till Gunnar Svensson
Hunseröd

Av Länsstyrelsen förordnad att verkställa syn enligt vattenlagen, avseende dikning inom Hunseröd

kallar jag Eder härmed att i egenskap av sakägare

själv eller genom befullmäktigat ombud närvara vid det sammanträde, som kommer att hållas hos arrendatorn Gunnar Svensson i Hunseröd

tors- dagen den 26 okt. 1939 kl. 11 f. middagen.

Kristianstad den 5 okt. 1939.

LENNART HOLMSTRÖM
STATENS LANTBRUKSINGENJÖR
KRISTIANSTAD

Statens Lantbruksingenjör.

Kallelsens delgivande erkännes:

Gunnar Svensson

Delgivandet av denna kallelse intygas:

Emil Karlsson
adr. Hunseröd

[illegible]
adr.: Ljungbyhed

Kallelse.

Till Jägmästare M. C. S. Juhlin Dannfelt
Halleberga

Av Länsstyrelsen förordnad att verkställa syn enligt vattenlagen, avseende dikning inom Hunseröd

kallar jag Eder härmed att i egenskap av sakägare

själv eller genom befullmäktigat ombud närvara vid det sammanträde, som kommer att hållas hos arrendatorn Gunnar Svensson i Hunseröd

tors-dagen den 26 okt. 1939 kl. 11 f. middagen.

Kristianstad den 5 okt 1939.

LENNART HOLMSTRÖM
STATENS LANTBRUKSINGENJÖR
KRISTIANSTAD
Statens Lantbruksingenjör.

Kallelsens delgivande erkännes:

M. Juhlin Dannfelt

~~Delgivandet av denna kallelse~~ intygas:

Torde benäget återsändas med erkännande av delgivningen.

adr.:

adr.: