


Förslag i 2 blad
till dikning inom

Gladsax

i Gladsax socken, Kristianstads län
upprättat vid synförrättning enligt vattenlagen
år 1941 av

Samuel Hammar
Statens lantbruksingenjör

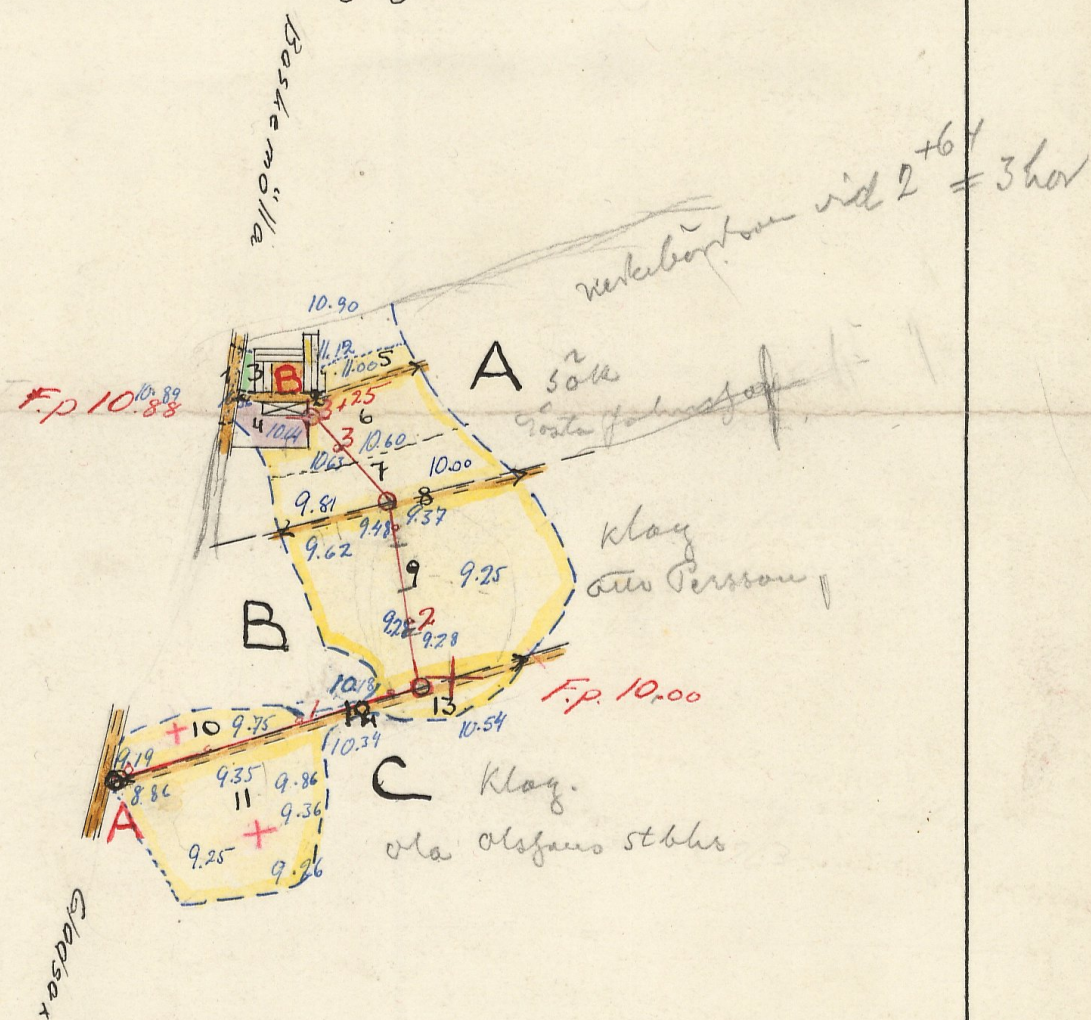

Registernummer

Gladsax socken

- | | |
|---|-------------------------|
| A | Gladsax 25 ³ |
| B | " 25 ² |
| C | " av 26 ³ |

RINN.Nr 001

Skala 1:4000


2.1237

2.1237



Ar 1095 Kristianstad 2 rit.

Wm. Martensson
Statens Lantmäterieingång

Förslag till intagningsbrunn.

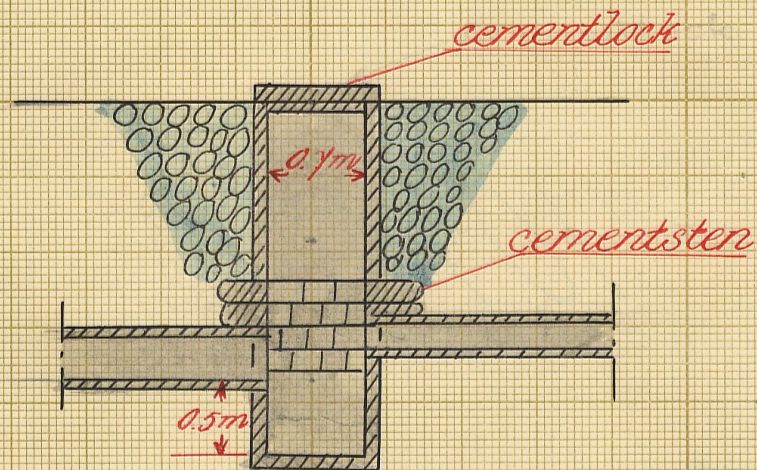

Skala 1:50

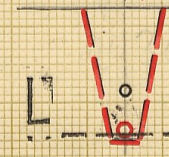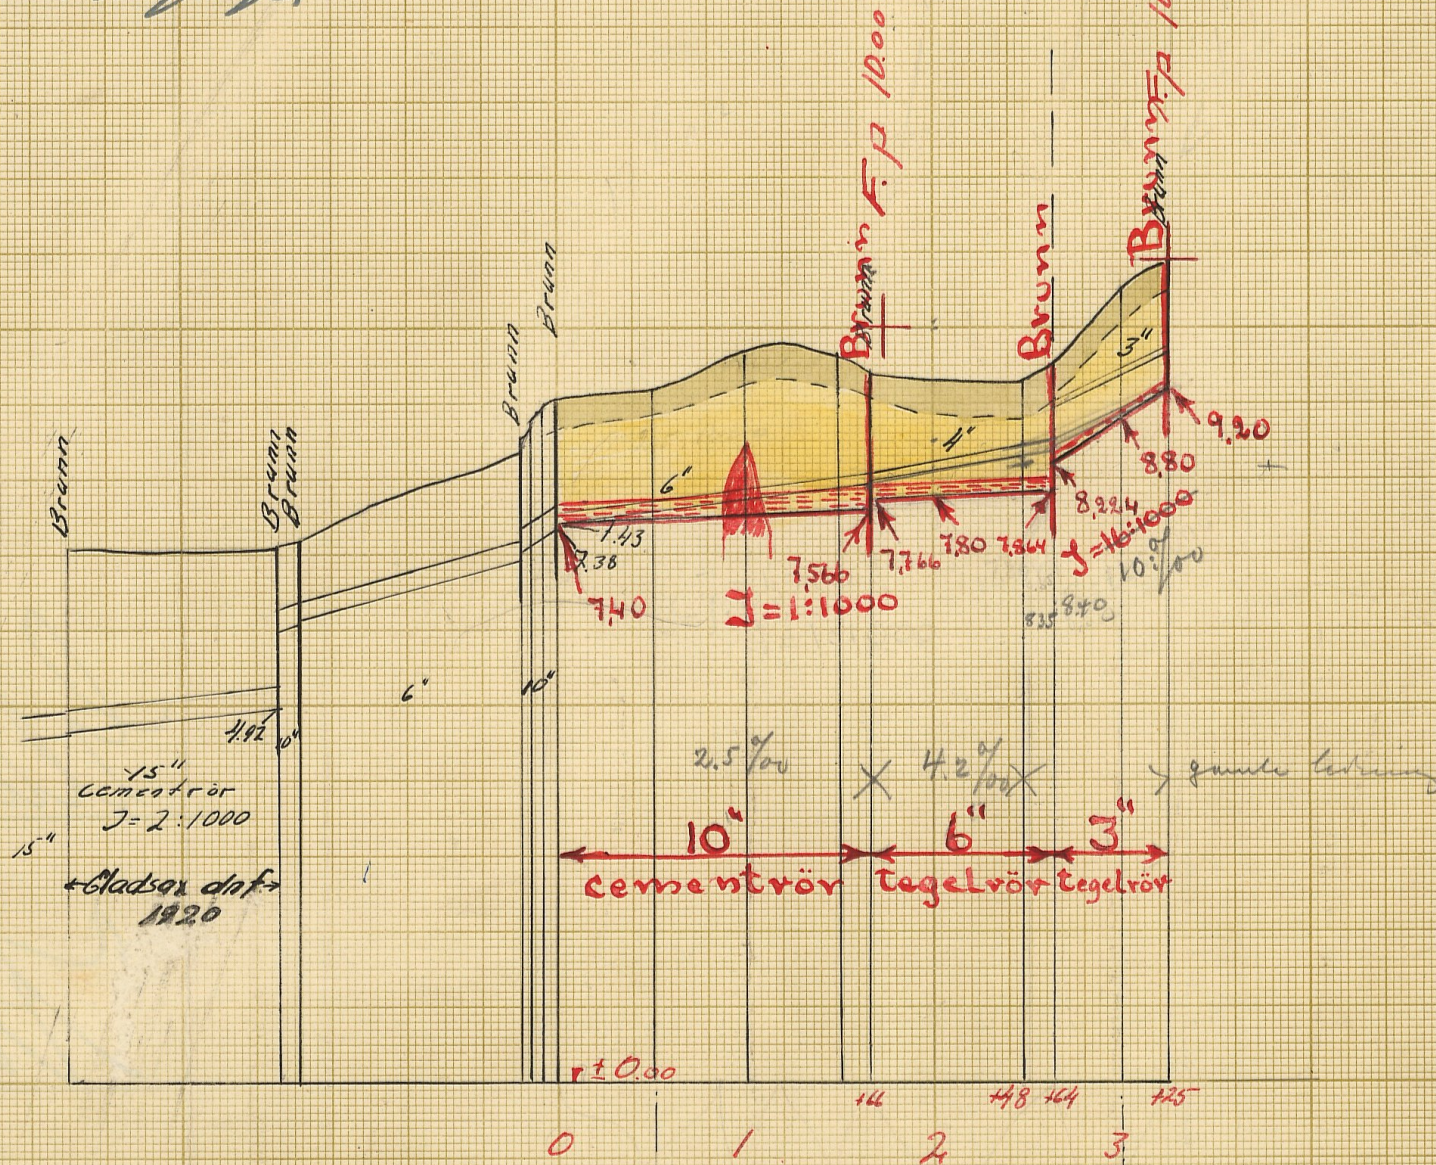

NTN.Nr 002

2*1237 2

Nr 1095 Kristianst 2 rit

7278



L 2*1237


DIARIE Nr 3822
K. LANTBRUKSSTYRELSEN
15 FEB 1943

Kungl. Lantbruksstyrelsens
Kulturförskottskassans arkiv

X Originalhandlingar
rörande
G l a d s a x 25
dikningsföretag
950 1941.
G. West. Lant

Nederbördsområde n:o

88/89

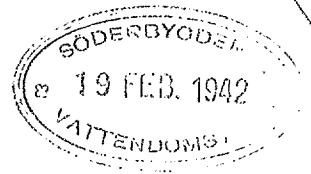

O R I G I N A L H A N D L I N G A R

rörande

torrläggning av mark till Gladsax 25 och 26 i Gladsax socken av Kristianstads län; upprättade vid syneförrättning enligt vattenlagen år 1941 av

N. Järnström

Statens lantbruksingenjör.

Handlingarna innehålla förutom titelblad tjugosju (27) skrivna och paginerade sidor samt åtföljas av plan-, profil- och sektionsritningar i 2 blad.

Protokoll, hållet
vid styrelseförsamlingen em-
ligt västmanlands länsska-
de skogsstyrelse från
Mars 25, Mars 30 och
Kristianstads län.

At 1941 den 5 december in-
ställdes sig undersökningsskatten
länsskattmyndigheten för länsskattkassa
Gösta Johansson i Angered på att
undersöka av länsskattkassa på ord-
nandes västmanlands styrelseförsamlingen
emligt västmanlands länsskade av-
skogsstyrelse från Mars 25, Mars
30 och 30 och Kristianstads län.
På grund av personliga besök-
er hade den sammankallade
införut sig
Gösta Johansson, Madsen
Olof Persson,
Ola Persson Skogman, " Genom
Johan Persson, Madsen, Skogman,
länsskattkassa gode män, Johan
Persson, Madsen gård, och Olof Persson,
Madsen, vilka båda avse för-
skottska ad.

#1.

Vet på undersökningsskatten
länsskattmyndigheten utgående förord-
nandet skatt skatt skatt skatt
separat för (bi c/).

#2.

På skatt skatt skatt skatt
uppgående i skatt skatt skatt skatt.

ning mot symmetri. 7. Hicet
vixit et de qua sta i brevif
Laccandus hic sagax.

~~2.~~ 2.

Johannsen yrskade anseendet av
fäster avseende ledning till färdens
djup och dimensioner, att hans
vattenståndade märke kunde för-
läggas till lagmässigt djup för åter
samt att kostnaderna skulle
föras till vägh lag.

44.

Det supplerer, att Otto Persson
ägar tomten 1938 enligt plan
upprädd av en kommun-
sakskriver Gustafsson, till
den nämning Otto Persson väntat
något av fastlandet med 110 kronor
per län med 940 kronor. Det
förklarades i väntande på
beskrivning av avgränsning för
något den nämning den nämning
med avgränsning från
den nämning men, varken till
där en dimensioner var av
den beskaffenhet, att det kan
förklaras den avgränsning. Otto
Persson var sedan den nämning
med den nämning från den nämning -
med den nämning med den nämning
den nämning nämning.

 $f \sqrt{\cdot}$

4^{те} по зрѣнію въ Архидіаконъ
иногда изъ нихъ въ вѣдѣніи
иногда въ сѣдѣніи ихъ

3
och mig förneget framställs och
förklarades om utspädes lämnas
för församling, ägareförklaring och
värdering lämnas i sammanhang
(nr 2). Kostnadsberäkning (nr 3)
och kostnadsförklaring (nr 4).

#6.

Förklarades avseende på ut-
lämnade (nr 5).

#7.

Det beslutades att församlets styrelse
skulle utse en av förklarade. Första
förmannen, Augustin och förklarade,
och skulle till församlet förklara
händelserna och utse en person
a° Augustin.

#8.

Räkning a° förklaringskostnader
och bifogades protokollet som nr 6.

#9.

Det vilken vidare förklarade för-
klarades förklaringskostnader och
utspädes protokollet.

Det och på som sedan

Sammanfattningen


stateras i bifogade protokoll.

Johan Persson

Augustin

Pi l.

LÄNSSTYRELSENS i KRISTIANSTADS LÄN
RESOLUTION i anledning av gjord framställning om
förordnande av förrättningsman enligt vattenlagen;
given Kristianstad i landskansliet
den 2 februari 1940.

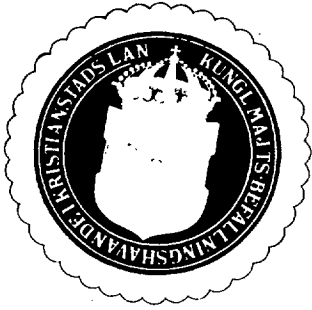


N:o 4 / 17 Ekd.
1940.

Uti en till länsstyrelsen ingiven ansökan har Gösta Johnsson i Gladsax
anhållit om förordnade för behörig förrättningsman
att i enlighet med föreskrifterna i gällande vattenlag verkställa syn å avloppsdike genom
och från vattenskadade marker till nr 25 Gladsax i Gladsax socken.

Länsstyrelsen har tagit ärendet i övervägande och finner jämlikt 10 kap. 33 § vattenlagen
skäligt förordna statens lantbruksingenjör Lennart Holmström att i enlighet med föreskrifterna
i vattenlagen därest laga hinder ej möter, verkställa den i ansökningen påkallade förrättningen;
skolande sökanden tillställa förrättningsmannen denna resolution.

off År och dag som ovan:

W. Holmström
P. B. Poche

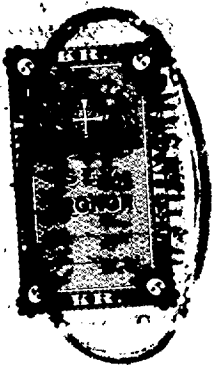

W- 7.54

Stämpel sex konor.

44 D.

Jepsson.

Gösta Johnsson, Gladsax.

Sm 44. Recol. den 2 febr. 1940

No 4/17 / Erh. Ark. den
- 1. FEB. 1940
TILL LANDSKANSLIET
I KRISTIANSTADS LÄN

Till Länsstyrelsen i Kristianstads län

Härmed anhålles vördsamt om
förordnande för behörig förrättnings-
man att i enlighet med gällande
vattenlag verkställa ^{å gladsaxdike} syn genom och
från vatten skadade marker till
N: 25 Gladsax i Gladsax socken av
Kristianstads län

Samtliga av företaget berörde
torde först av förrättnings-
mannen kunna med säkerhet
angivas

Gladsax den 11 maj 1939
Gösta Johansson

Berittnas
Samlundman

Adress Gladsax på Järrestad

Rt 18 Gladsax



Hemmanstal	Registernummer	Littera å kartan	Socken, by och hemman	Delägares namn, hemvist m. m. samt ägobeskrivning	Ägarens nummer
1	2	3	4	5	6
$\frac{1}{8}$	25 ³	A	<u>Gladsax socken</u> Gladsax	Gösta Johansson väg imp 1 " imp 2 åker, mylla på lull. mark 3 " " " 4 åker 5 " 6 " 7 <u>Summa</u>	
$\frac{1}{8}$	25 ²	B	Gladsax	Otto Persson väg imp 8 åker, mylla på lull. mark 9 " förbättras ej imp 10 <u>Summa</u>	
$\frac{95}{288}$	av 26 ³	C	Gladsax	Ola Perssons stbh åker, förbättras ej imp 11 väg imp 12 åker, mylla på lull. mark 13 <u>Summa</u>	
			<u>Sammandrag</u> <u>Gladsax socken</u> Gladsax " "	Gösta Johansson Otto Persson Ola Olssons stbh <u>Summa</u>	
$\frac{1}{8}$	25 ³	A			
$\frac{1}{8}$	25 ²	B			
$\frac{95}{288}$	av 26 ³	C			

[illegible]

Hemmansnr	Registernummer	Littera å kartan	Socken, by och hemman	Delägares namn, hemvist m. m. samt ägobeskrivning	Ägofigures nummer
1	2	3	4	5	6
				Att den 5 december 1981 Svante Färdstäm Håkan Svante Färdstäm Johan Persson	

Kostnadsförslag

Bil. 3.

"Gladsax 25 dikningsföretag 1941".

Läge	Längd m.	Arbete, jordmån m. m.	Antal	à pris	Kostnad		Summa	
					Kr.	öre	Kr.	öre
1	2	3	4	5	6		7	
0-3+25	325	<u>Dikessträckan A-B.</u>						
0-0+85	85	Schaktning för täckt ledning rörens läggning, dikesjordens återfyllning m.m.	lm	85	3.00	255 -		
0+85-1+15	30	d:o d:o, berg	"	30	10.-	300 -		
1+15-1+66	51	d:o d:o	"	51	3.00	153 -		
0-1+66	166	10" cementrör	"	166	3.00	498 -	1206	-
1+66-2+64	98	Schaktning för täckt ledning m.m.	lm	98	2.50	245 -		
1+66-2+64	98	6" tegelrör, frakten inb.	st	330	0.62	204 60	449	60
2+64-3+25	61	Schaktning för täckt ledning m.m.	lm	61	2.30	140 30		
2+64-3+25	61	3" tegelrör, frakten inb.	st	200	0.28	56 -	196	30
1+66, 2+64, 3+25		Intagningsbrunnar och lock av betong enligt ritning, inre diam= = 0.7 m.	st	3	40.-		120	-
		För oförutsedda fall, arbetets tillsyn m.m. tillägges c:a 10 %					198	10
		Summa					2170	-

Gladsax den 5 december 1941.

Sumart Lundström

Statens lantbruksingenjör.

1	2	3	4	5	6	7	

U T L Å T A N D E

avgivet vid syneförrättning enligt vattenlagen avseende torrläggning av mark till Gladsax 25 och 26 i Gladsax socken av Kristianstads län.

1:o. Företaget, som avser torrläggning av åker, är enligt synemännens förmenande att hänföra till dikning. Mot företagets utförande på sätt i detta utlåtande närmare anges finnes enligt synemännens förmenande ej något laga hinder.

2:o. Sökande till företaget är Gösta Johnsson för Gladsax 25³.

Företagets utsträckning är beroende av sökandens yrkanden och förefintliga fallförhållanden och omfattar syneförrättningen i anledning härav den dikessträcka, som å hithörande plankarta är utmärkt med röda linjer och bokstäverna A-B.

3:o. Den vattenskadade mark, som av företaget tillskyndas båtnad är avfattad å hithörande plankarta. Såsom betalningsskyldig till företaget anses all mark, vars torrläggning till 1.2 meters djup är beroende av dikningen och som genom denna vinner möjlighet till förbättrad torrläggning, d.v.s. all mark, belägen under en kurva, avvägd till 1.2 meters höjd över vanligt medelvattenstånd i diket med tillägg för behörlig höjdskillnad mellan detta vattenstånd och eventuella täck-

dikesögon samt för fall åt sidorna mot diket räknat, vilket fall beräknats lika med markytans, dock ej överstigande 1.5:1000.

4:o. Den i föreliggande fall uppkommande båtnaden består i höjning av jordens alstringsförmåga. Värdet härå uttryckt i penningar, utgör det kapitaliserade värdet av den ökning av avkastningen, som åstadkommes eller möjliggöres om företaget i fråga kommer till stånd. Räntefoten på kapitaliseringen utgör fem procent. För beräkningarnas verkställande hava synemännen först uppskattat markens värde med hänsyn till dess alstringsförmåga i fullt torrlagt skick. Vid denna värdering har hänsyn tagits till jordens naturliga beskaffenhet såväl till matjord som alv samt till dess belägenhet, men ej till jordens mer eller mindre goda brukning och därav uppkommande större eller mindre växtkraft.

Jordens värde före företagets utförande anse synemännen vara i det stora hela en produkt av dess värde i fullt torrlagt skick och den större eller mindre grad av försumpning, jorden lider av. Jord, som ligger i jämnhöjd med eller under den försumpande vattenytan, har grad 0.0; anses sålunda för närvarande sakna värde. Jord, som ligger i jämnhöjd med eller högre än kurvan för den vattenskadade marken, har grad 1.0; d.v.s. dess värde före och efter företagets utförande sammanfalla.

Höjdskillnaden mellan den försumpande vattenytan och kur-

14

van delas i tio höjdgrader med sinsemellan lika höjdskillnad. Varje ägofigurernas höjdläge motsvaras alltså av en viss försumpningsgrad. Denna är uträknad för varje figurs medelhöjd. Genom reduktion av ägofigurernas blivande värde med denna för varje ägofigur uträknade grad erhålles ägofigurens nuvarande värde. Skillnaden mellan dessa två värden motsvarar den genom företagets utförande uppkommande förbättringen. Denna är uträknad för varje ägolott och återfinnes i värderingslängdens kolumner 15 och 16.

5:o. För att den beräknade jordförbättringen skall kunna ernås måste dikningsarbetet verkställas i full överensstämmelse med förslaget, som är upprättat med hänsyn tagen till framrinnande vattenmängd, markens lutningsförhållanden, dikningsarbetenas ändamål m.m.

Nederbördsområdet är direkt inmätt och utgör:

i punkt A	19 hektar
1+66	15
2+64	3
B	1

På sökandens yrkande och med stöd av bestämmelserna i vattenlagens kap. 7 § 4 bestämma synemännen, att diket skall göras täckt.

Vid bestämmandet av rördimensionerna hava synemännen ut-

gått från en största avrinning av 1.0 sekundliter pr hektar.

För övrigt hänvisas till plan-, profil- och sektionsritningarna samt till kostnadsförslaget.

6:o. Brobyggnader förekomma ej. Företaget berör ej allmän väg.

7:o. Framställning om ersättning för skada å växande gröda på grund av företagets utförande skall göras skriftligen till arbetsstyrelsen och senast den dag, då företaget genom avsyningsbevisets uppläsande å allmänt sammanträde med sakägarna förklarats avsynat och godkänt. Ersättningsbeloppet skall bestämmas av två stycken av arbetsstyrelsen tillkallade ojävige, i jordbruk kunnige män.

I övrigt skola inga ersättningar utgå.

8:o. Torrlägningsföretaget skall utgöra en samfällighet och skall till grund för fördelning av samtliga med företaget hörande kostnader av vad slag de vara må läggas de båtnadsvärden, som finnas angivna i värderingslängdens kolumner 15 och 16. I kostnadsfördelningslängden finnes med iakttagande härav angivet vars och ens deltagningsskyldighet i förbättringsvärde och procenttal samt den kostnad, som i enlighet med det upprättade kostnadsförslaget åligger varje sakägare.

9:o. Företaget skall benämnas "Gladsax 25 dikningsföretag 1941".

Dess angelägenheter skola handhavas av en arbetsstyrelse

16

som väljes på allmänt sammanträde med sakägarna enligt föreskrifterna i vattenlagens kap. 7:64.

Arbetsstyrelsens åligganden äro:

att jämlikt föreskrifterna i vattenlagens kap. 7:62 anmäla styrelseval hos länsstyrelsen;

att å offentlig auktion eller genom infordrande av anbud försälja arbetet på förmånligaste sätt, samt till entreprenör, som kan av statens lantbruksingenjör i länet godkännas;

att själv och genom tillkallande av sakkunnig person övervaka arbetets utförande i full överensstämmelse med det upprättade förslaget;

att verkställa behövliga utdebiteringar och fördelningar av kostnaderna;

att föra räkenskaper över arbetet och årligen redovisa dessa för delägarna;

att genom ktingsänd kallelselista, å vilken kallade delägare teckna sina namn eller på annat i vattenlagens kap. 7:64 fastställt sätt, senast åtta dagar i förväg, vid behov, dock minst en gång årligen, kalla delägarna till sammanträde för gemensamma angelägenheters dryftande;

att ombesörja dikenas vidmakthållande och upprepning å årtid då växande gröda därav minst tager skada, samt

att i övrigt vidtaga alla åtgärder, som kunna befrämja ar-

betets verkställande och vidmakthållande.

10:o. Beträffande arbetet för övrigt stadga synemännen:

att innan arbetet påbörjas skall

- 1) denna syneförrättning hava vunnit laga kraft;
- 2) länsstyrelsen hava underrättats om styrelseval;

att arbetet skall vara fullbordat inom utgången av år 1945;

att arbetet skall anses lagligen avslutat, då godkännande avsyningsbevis lämnats av statens lantbruksingenjör eller den han i sitt ställe sätter och detta bevis blivit å gemensamt sammanträde för delägarna uppläst;

att arbetet skall utföras i full överensstämmelse med det upprättade förslaget, dock att mindre ändringar, som under arbetets utförande kunna visa sig lämpliga beträffande dikes läge och annat, som *ej* inverkar minskande på torrläggningens djup eller avrinningen och varom berörda sakägare äro eniga, må efter hörande av statens lantbruksingenjör och efter hans skriftliga medgivande företagas;

att cementrören skola gjutas av svensk cement, att de skola godkännas av statens lantbruksingenjör eller dennes ombud innan de nedläggas och att deras läge skall kontrolleras av statens lantbruksingenjör eller dennes ombud innan de höljas;

att den, som åtagit sig arbetet *ej* må erhålla slutlikvid

18
förrän arbetet i sin helhet godkänts av statens lantbruks-
ingenjör eller den han i sitt ställe sätter.

11:o. Ränsning av brunnar skall ske två gånger årligen och
så ofta behovet det påkallar. Koppling direkt till rönsträng
förbjudes såvida ej statens lantbruksingenjör därtill givit
sitt skriftliga tillstånd.

12:o. Kostnaderna för denna syneförrättning skola vid för-
rättningens avslutande av sökanden betalas och fördelas så-
som annan med företaget förenad kostnad. *om företaget*
kommer till utgående.

13:o. Är någon missnöjd med åtgärd eller beslut under denna
syneförrättning eller med detta synemännens utlåtande in-
give inom sextio dagar från den dag förrättningen förklarats
avslutad, sina till Söderbygdens vattendomstol i Stockholm
ställda besvär. I besvären skola fullständigt upptagas kla-
gandens alla påståenden och skälen därför och skola vid
besvären fogas de handlingar, klaganden vill åberopa till
stöd för ändringssökandet. Besvären skola ingivas i tre
exemplar. *Skadat den 5 dec, 1941*

Lennart Wernström
Statens lantbruksingenjör
Johan Persson *Olof Olsson*

Protokoll, hållet vid sammanträde med
Söderbygdens vattendomstol i Järrestad den
16 maj 1942.

Närvarande: undertecknad vattenrättsdomare;
vattenrättsingenjörerna K. Elfström och H.
Larsson;
vattenrättsnämndsmännen H. Nilsson i Gröne-
kulle och H. Eriksson i Hagestad;
vattenrättssekreteraren G. Fredrikson.

För handläggning av det vid vattendomstolen anhängiga
målet angående av Otto Persson i Gladsax och dödsboet efter Ola
Olsson från Gladsax anförda besvär över en den 5 december 1941
avslutad laga syneförrättning rörande företag, benämnt Gladsax
25 dikningsföretag 1941 och avseende torrläggning av mark till-
hörande Gladsax 25 och 26 i Gladsax socken, Kristianstads län,
hade sammanträde med vattendomstolen utsatt att äga rum hos
Gösta Johansson, Gladsax 25, Järrestad, denna dag klockan 10.00.

Vid målets företagande till handläggning å sålunda ut-
satt plats och tid inställde sig Otto Persson och av dödsbodel-
ägarna Janne Olsson personligen, åtföljda och i rättegången bi-
trädde av advokaten Nils Nyström i Kristianstad, den sistnämnde
på grund av i målet tidigare ingiven fullmakt jämväl ombud för
övriga dödsbodelägare.

Gösta Johansson tillstoddesken personligen.

Närjämte antecknades såsom närvarande statens lant-
bruksingenjör Lennart Holmström i Kristianstad samt jordbruks-
konsulenten hos Kristianstads läns hushållningssällskap Carl
Broddezon i Kristianstad.

Klagandena förklarade sig vidhålla besvären.

Nyström ingav den i besvären omfattande, av Broddezon
upprättade täckdikningsplanen med tillhörande handlingar, vilket
allt tillä vidare skulle förbliva i vattendomstolens förvar.

Gösta Johansson återopade innehållet av en nu ingiven

prememoria, vilken bilades akten (sid. 14-16).

Bredesson anförde: Täckdikningen hade utförts i enlighet med den nu ingivna planen och vederbörligen avgränsats av en täckdikningsförräns. Statsenslaget till densamma hade utbetalats. Bredesson vidhåller uppgiften i täckdikningsplanen, att nederbördsområdet i Gösta Johanssons rågång vare 2 hektar. Rören vare emellertid tilltagna för ett nederbördsområde i nämnda punkt om $3 \frac{1}{2}$ hektar och sålunda tillräckliga, även om synemännens uppfattning om nederbördsområdets storlek vare riktig. Bredesson utgick härvid från en största avrinning av 0,65 sekundliter per hektar, vilket måste anses vara tillfyllest i betraktande av att Holmströms företrädare som lantbrukningsjör i länet brukat utgå från en avrinning av 0,55 sekundliter per hektar vid täckdikning.

Holmström genmälde: Bredesson gjorde sig skyldig till en sammanblandning av avloppsdiken och detalj-"/"sug-"/ diken. En ifrågakvarande dike vare ett för Gösta Johanssons och klagandenas mark gemensamt avloppsdike. Ett avloppsdike, beräknat för en avrinning av allenaast 0,65 sekundliter per hektar, vare meningslöst. Till och med en beräkning av avrinningen till 1 sekundliter finge anses såsom tilltagen i underkamt. Holmström räknade ofta med en avrinning av 1,4 och 1,5 sekundliter. I enstaka fall hade han tilltagit rören för en avrinning av 0,8 sekundliter, men då hade dikningen ofta måst göras om.

Gösta Johansson förmälde: Hans mark hade tidigare varit täckdiked med anslutning till klagandenas dikning. Täckdikningen enligt 1937 års plan med dess avbrytande av nämnda anslutning hade medfört mycken olägenhet för Gösta Johansson, i det att hans mark förskrämts och vatten samlat i hans källare. Gösta Johansson hade aldrig erbjudits att delta i täckdikningen enligt 1937 års plan.

Hystrom anförde: Nämnda täckdikning vare fullt tillräcklig. Visserligen hade $\frac{1}{4}$ tunnland ej dikats till 1,20 meters utan blott till 1,15 meters terrällggningsdjup, men detta hade berott på att till följd av berg i botten kostnaden för full terrällgning skulle hava överstigit värdet å båtnaden. Att Gösta

Johnssons mark ej medtagits i täckdikningen hade haft sin orsak i att Johnsson hållit sig undan vid förhandlingarna om dikningen. Klagandena hade i och för sig ej något att erinra mot en anslutning av Gösta Johnssons dike med klagandenas. Emellertid framranne genom Gösta Johnssons dike även spillvattnet från hans tomt. Klagandena medgävo därför anslutning allena på det villkor, att Gösta Johnsson på egen bekostnad anordnade en slämbraun med vattenlös. Klagandena kunde ej sägas hava avskurit Gösta Johnssons dike. Detta hade nämligen varit odugligt.

Broddeason anmärkte: Med sitt täckdikningsförslag hade han främst avsett att göra täckdikningen ekonomiskt bärkraftig och av denna anledning en nedfört densamma till fullt lagenligt djup. Genom diket hade emellertid tillfyllestgörande torrläggning erättats. Broddeason ville i detta sammanhang frashälla, att exempelvis i Skaraborgs län ofta genomfördes dikning till ett torrläggningedjup av allena 1 meter. Båtnaden av torrläggning till 1,2 meters djup hade av synemännen upptagits till alltför högt belopp.

Otto Persson uppgav: Vid täckdikningen hade det syntas, att spillvatten fransläppte från Gösta Johnssons mark, i det att sådant vatten samlat sig som en "sur soppa".

Janne Olsson förvalde: Dödsboets mark hade täckdikats första gången redan år 1921. Därvid hade 2-3 tumar nedlagts. Spillvattnet från dödsboets fastighet ginge ej genom nu ifrågevarande dike utan söderut.

Härefter företogs syngång, därvid vattenrättsingenjörerna företogo avvägningar och mätningar, varöver upprättades särskild promemoria (Prot. bil. A).

I övrigt antecknades under syngången, att dödsboets gödselstad avranne till brunnen vid 1⁺⁶⁶ efter att först hava passerat en slämbraun på norra sidan om vägen mellan områdena litt. B och C.

Efter syngången fortsattes sammanträdet på samma plats som förut.

Nyström yrkade förpliktande för Gösta Johnsson att gälla

kostnaderna för företaget.

Under bestridande av skyldighet att stå kostnaderna i anledning av besvärerna yrkade Johnsson fastställande av synsammans utlåtande.

Målet överlämnades till vattendomstolens prövning.

Det tillkändes, att dom komme att meddelas å vattendomstolens kansli i Stockholm den 20 juni 1942.

Vid härefter hållen enskild överläggning beslöts följande

D. 2. M.

Meddelad den 20 juni 1942.

Då det med överklagade förrättningen avsedda företaget icke kan anses medföra någon sådan bättnad för klagandenas i företaget intagna marker, vilka redan under nuvarande förhållanden äro terrillagda till ändamålsenligt djup, att klagandena på grund av stadgandet i 7 kapitlet 22 § vattenlagen äro pliktiga att taga del i företaget, prövar vattendomstolen med ändring av synsammans utlåtande rättvist förordna, att nämnda marker icke skola ingå i företaget och att klagandena förty ej heller skola vara pliktiga att deltaga i kostnaderna för detta.

För vinnande av den med företaget köptade bättnaden för sänkandes mark är tillfyllest att av hela den utav företaget omfattade dikesträckan mellan punkterna 0 och 3 + 25 utföras allena delsträckorna 2 + 48 - 2 + 64 samt 2 + 64 - 3 + 25, den förstnämnda sträckan med 4 tum rör och den sistnämnda sträckan med en rördimension av 3 tum samt med bottenlägen, det vill säga med rörledningens inre underkant vid punkt 2 + 64 å höjden + 8,40 meter och vid punkt 3 + 25 å + 9,20 meter. För ändamålet skall sänkanden äga att vid punkt 2 + 48 eller strax därneda för ansluta den nya ledningen till den där redan nu befintliga ledningen, dock med skyldighet för sänkanden att vid punkt 2 + 64 utföra en intagsbrunn med lock av betong och av den beskaffenhet i övrigt förrättningshandlingarna utvisa. Kostnaden för företagets utförande i den begränsade omfattning som nu angivits skall enligt det ovan sagda vidräknas

av sökanden ensam.

Talan mot vattendomstolens dom fallföljes efter vad
hos vattenöverdomstolen.

Som ovan.

På vattendomstolens vägnar: *W. H. H.*

Anton Theli.

Att vad inom laga tid icke anmälts emot förestående
dom; det varder härmed till bevis meddelat. Stockholm
i Söderbygdens vattendomstols kansli den 17 augusti 1942.

Ex officio:

Georg Österholm
(Georg Österholm)

THE UNIVERSITY OF CHICAGO
LIBRARY
540 EAST 57TH STREET
CHICAGO, ILL. 60637
U.S.A.

ARVODESRÄKNING

Del 6

av laga syneförrättning angående *Gladsax 25 aukningsförelägg 1941*

i *Gladsax* socken och *Skövde län*,
rättad enligt nedanstående §§ i lantbruksingenjörstaxan av den 27 juni 1930.

och nad	Dag	A r b e t e	An- tal	å kr.	Kr.	öre	Kr.	öre
1	2	3	4	5	6		7	
		Kallelser och kungörelser, § 5	<i>5</i>	0,50			<i>2 50</i>	
		Ägomätning: i skala 1: 4000, §§ 6—10						
		a) för mättningsområdets gränser enl. tariff I						
		1) i åker, raklinje		1,50				
		krokinje	<i>1</i>	3,00	<i>2</i>	<i>-</i>		
		i annan mark, raklinje		3,00				
		krokinje		6,00				
		2) för strandsträckor utefter sjö o. vattendrag med bredd över 15 m.						
		i åker, raklinje		3,00				
		krokinje		5,00				
		i annan mark, raklinje		5,00				
		krokinje		11,00				
		3) för strandsträckor utefter mindre vattendrag, bredd 10—15 meter						
		i åker, raklinje		1,00				
		krokinje		2,00				
		i annan mark, raklinje		2,00				
		krokinje		5,00				
		b) för mättningsområdets olika ägoslag, ägofigurer och areal enligt tariff II						
		åker, medelareal <i>25</i> ar	<i>9</i>	<i>0 24</i>	<i>2</i>	<i>16</i>		
		 har	<i>2 20</i>	<i>0 18</i>	<i>2</i>	<i>50</i>		
		äng och odlingsmark, medelareal						
		 har						
		annan mark och impediment, medelareal <i>5</i> ar	<i>4</i>	<i>0 05</i>	<i>20</i>			
		 har	<i>0 24</i>	<i>0 18</i>	<i>16</i>			
		Tillägg för mätning i skala 1:						
		c) för vattenavlopp enl. tariff III med en medelbredd av <i>> 15</i> <i>< 10</i> m.						
		i åker o. d., raklinje						
		krokinje						
		i annan mark, raklinje						
		krokinje						
		d) för textning, skala o. d., 1:sta regalarcket bladet			<i>4</i>	<i>-</i>		
		övriga regalar- blad					<i>12 02</i>	
		Överföres					<i>14 52</i>	

1	2	3	4	5	6	7
1941		Överfört				14 52
25/8-26/8		Avvägning:				
		a) avvägning, längdmätning o. d., § 46 mom. 4	1	12,00	12 -	
		b) ytavvägning, § 11, mom. 1, tariff IV				
		i öppen mark, medelantal	32	0,50	160	
		avvägda punkter	24	0,03	72	
		i annan mark, medelantal				
		avvägda punkter				
		c) begränsningskurva, § 11, mom. 2:				
		i öppen mark	1	2,00	2 -	
		i annan mark		5,00		16 32
		Arealuträkning, § 13, tariff V, medelareal 26 ar, ...	13	0,05	65	
		 har 3414 0,10			34	99
		Ägobeskrivning, § 14, ägofigurer		0,04		1 52
		Markvärdering:				
		a) uppskattning och värdering, § 46, mom. 5		12,00		
		b) gradtabell eller kurva, § 16, mom. 1:				
		för första kilometern av avlopps längd			4 -	
		för övriga kilometer		1,50		
		c) uträkning därmed av värde pr ytenhet, § 16, mom. 2, värdetal	14	0,06	84	
		d) uträkning av förbättring eller försämring, § 17, ägofigurer	7	0,12	84	5 68
		Längdprofil, § 19 längdskala 1: 4000				
		a) uppritning enl. tariff VI, 1) endast markyta				
		2) befintligt avlopp eller vall	0,325	3,50	113	113
		Tvärsektioner §§ 21 och 22 i skala 1: 100,				
		vid uppritning av endast befintlig eller ny sektion				
						
		vid uppritning av såväl befintlig som ny sektion	2	0,25		50
						
						
						
		Antal profil- och sektionsritningar	1	3,00		3 -
		Hydrografisk utredning, §§ 23 och 48, grundbelopp			2 -	
		för vattenområdets areal		0,02		
		 dagar 14 12,00			3 -	5 -
		Dimensionsberäkning, § 24:				
		a) för öppet avlopp, utan särskild beräkning		3,50		
		tillägg för särskild beräkning av dimensionerna		1,00		
		" " våta sektionsarean vid h. v. y. 0,50 kr. pr m. ²				
		nämligen				
		 " " "				
		 " " "				
		 " " "				
		b) täckt ledning, 1) inre diameter intill 20 cm.		6,00	6 -	
		2) " " över 20 "		10,00	10 -	16 -
		Inritning å kartan av avlopp och vallar, § 26 grundbelopp			1 -	
		tillägg för varje cm. verkligt mått å kartan	8	0,03	24	1 24
						
		Överföres				65 88

1	2	3	4	5	6	7
		Överfört				65 88
		Arbetsbeskrivning, § 27, 1:a sidan			3	
		tillägg för övriga sidor st.		2,00		
		Kostnadsberäkning, § 28, a) nyanläggning km.		2,50		
		därjämte 25 öre pr m ² av våta sektionensarean vid h. v. y.				
		nämligen m ² sektion på "				
		b) vid förändring av befintligt avlopp "		4,00	4 -	
		därjämte 50 öre pr m ² av våta sektionensarean vid h.v.y.				
		nämligen m ² sektion på "				
		c) av kostnadsförslagets slutsumma 0,1 0/0 (broar och vallar inberäknade)			2 17	6 17
		Förslag till invallning, § 29				
		a) Konstruktion och dimensionering av vallar			6	—
		b) Inläggning av vallkrön km.		0,50		
		c) Upprätning av tvärsektioner st.		0,25		
		d) Kostnadsberäkning km.		3,00		
		§ 46 Förslag till pumpstation dagar		12,00		
		Förslag till bro- och trumbyggnad, §§ 33—35 och 38				
		Dimensionsberäkning		8,00		
		Ritarbete				
		för särskilt konstruerat landfäste st.		4,00		
		Kostnadsberäkning				
		för särskilt konstruerade landfästen st.		4,00		
		Grundförstärkning m ²		0,10		
		Antal särskilda ritningar st.		3,00		
		Införande av höjdsiffror å plankartan, § 39		0,01		24
		Översiktskarta, § 41				
		Ersättningslängd, § 42, grundbelopp			1	50
		antal ersättningar st.		0,25		
		Kostnadsfördelning, § 43, grundbelopp			2	—
		antal fastigheter st.	3	0,30	90	
		tillägg för fastigheter i olika avdelningar "		0,20		2 90
		Utlåtande och betänkande, § 45 sid.	7	3,00		21 -
5/12		Sammanträden o. upprättande av protokoll, § 46, mom. 1, dagar	1	12,00		12 -
		Särskild utredning, § 46, mom. 2 "		12,00		
		Utredning å länets lantmäterikontor rörande fastighetsgränser, jordregisternummer o. d., § 46, mom. 15 dagar		12,00		
7/12		Förslag enl. § 46 mom. 15, brunn "	1/4	12,00		3 -
		utlopp för täckt ledning "		12,00		
		slamficka "		12,00		
		Lösen för:				111 19
		Kopia av plankartan, § 51				
		1) 1:sta regalarcket bladet			7 -	
		övriga regalarblad st.				
		2) efter kartans skala och ägofigurernas medelareal, tariff VII, skala 1: 4000, medelareal 26 ar ägofigurer st.	13	207	91	
		har 2414 0.14			47	
		Överföres			8 38	

1	2	3	4	5	6	7
		Överfört			838	
		höjning för handkopia å ritpapper, 25 0/0			34	
		3) insättning av höjdlägestal st.	24	0,02	48	
		" " kanaler och diken, grundbelopp			1 75	
		tillägg för varje cm. verkligt mått å kartan, cm.	8	0,05	40	11 35
		Kopia av profil-, sektions-, bro- och trumritningar, § 54,				
		1) enligt tariff VIII, endast markyta km.				
		befintligt vattendrag ell. vall				
		nytt avlopp eller vall				
		ändring av befintligt avlopp	0,325	6 -	195	
		2) tvärsektioner, originalritningens belopp			50	
		3) broar och trummor, " " " "				
		4) för varje med rubrik, skalor o. d. försett blad st.		3,00		2 45
		nedsättning för kopia å kalkérväv 25 0/0				
		Kopia av annan ritning, § 46, pumpstation dagar		12,00		
		brunn, rörutlopp och slamficka "	1/4	12,00		9 -
		Avskrift av synehandlingarna, § 55 sid.	20	0,55		11 -
		Översiktskarta i d:o, § 41				
		Summa kronor				27 80
		Övriga förrättningskostnader.				
		Lösen av förordnandet jämte kommissionärsarvode			10 -	
		Annonskostnader ang. sammanträden				
		Inbindning av förrättningshandlingar o. uppklistring av ritningar			2 -	12 -
		Arvode till biträdande förrättningsmannen				18 40
		Ersättning till gode männen enligt egna räkningar				10 -
		Kostnader för hantlangning, materialer o. d.				9 50
		<i>Utgörning av Kalkärer</i>				49 90
		Summa kronor				111 19
		Sammandrag.				
		Förrättningsmannens arvode				27 80
		Lösen för kopior och avskrifter				49 90
		Övriga förrättningskostnader				188 89
		Summa kronor				

Den, som icke åtnöjes med denna räkning, äger att inom tre månader från nedanstående dag klander därå anställa genom stämning till *Ingerstas och Lärstads* häradsrätt.

Geodora den *5 dec* 19 *41*

Stenartsmåström
Statens lantbruksingenjör.

Att sakägare erhållit en med denna lika lydande räkning betyga:

Winkelström

Andersson

Kronor kvitteras:

den 19

Kallelse.

Till Otto Persson

Gladövä 25

Kristianstad

Av Länsstyrelsen förordnad att verkställa syn enligt vattenlagen, avseende

dikning i Gladövä 25

kallar jag Eder härmed att i egenskap av inbjuden

själv eller genom befullmäktigat ombud närvara vid det sammanträde, som kommer att hållas hos Greta Johansson i Gladövä 25

fr dagen den 5 dec 1941 kl. 11/2 middagen.

Kristianstad den 26 nov. 1941

LENNART HOLMSTRÖM
STATENS LANTBRUKSINGENJÖR
KRISTIANSTAD
Statens Lantbruksingenjör.

Kallelsens delgivande erkännes:

Otto Persson

Delgivandet av denna kallelse intygas:

adr.:.....

adr.: Gäddingsövä

Kallelse.

Till *Ola Olsson Luthers*

Gladra 26

Av Länsstyrelsen förordnad att verkställa syn enligt vattenlagen, avseende
dikning i Gladra 25

kallar jag Eder härmed att i egenskap av *sabagare*

själv eller genom befullmäktigat ombud närvara vid det sammanträde, som
kommer att hållas *hos Gösta Jönsson i Gladra*
25

fr dagen den *5 dec* 19*41* kl. *11/2* middagen.

Kristianstad den *26 nov.* 19*41*.

LENNART HOLMSTRÖM

STATENS LANTBRUKSINGENJÖR

KRISTIANSTAD

Statens Lantbruksingenjör.

Kallelsens delgivande erkännes:

Ola Olsson Luthers / Olof Olsson

Delgivandet av denna kallelse intygas:

Förordnanden
Gårdingsman

adr.:.....

adr.:.....

Kallelse.

Till Gösta Johnsson, Gladöar 25

Av Länsstyrelsen förordnad att verkställa syn enligt vattenlagen, avseende
dikning a° Gladöar 25

kallar jag Eder härmed att i egenskap av inbjuden

själv eller genom befullmäktigat ombud närvara vid det sammanträde, som
kommer att hållas hos Gösta Johnsson a° Gladöar
25

fre dagen den 5 dec. 1941 kl. 11/2 middagen.

Kristianstad den 26 nov. 1941

LENNART HOLMSTRÖM
STATENS LANTBRUKSINGENJÖR
KRISTIANSTAD
Statens Lantbruksingenjör.

Kallelsens delgivande erkännes:

Gösta Johnsson

Delgivandet av denna kallelse intygas:

adr.:

adr.: Gästingsöarna

Kallelse.

Till

Olof Olsson,

Munkhaby, Järnstad

Av Länsstyrelsen förordnad att verkställa syn enligt vattenlagen, avseende

dikning i Gladö 25

kallar jag Eder härmed att i egenskap av

god man

~~själv eller genom befullmäktigat ombud~~ närvara vid det sammanträde, som

kommer att hållas

hos Gösta Johansson i Gladö

25

ju dagen den *5 dec* 19*41* kl. *1/2* middagen.

Kristianstad den

26 nov.

19*41*.

LENNART HOLMSTRÖM

STATENS LANTBRUKSINGENJÖR

KRISTIANSTAD.

Statens Lantbruksingenjör.

Kallelsens delgivande erkännes:

[Signature]

Delgivandet av denna kallelse intygas:

[Signature]
Gladö, Järnstad
adr.:

Benja Svensson

Gladö, Järnstad
adr.:

Kallelse.

Till *Johan Persson,*
Gladöns gård, Jönköpings län

Av Länsstyrelsen förordnad att verkställa syn enligt vattenlagen, avseende
dikning å Gladöns 25

kallar jag Eder härmed att i egenskap av *god man*

själv ~~eller genom befullmäktigat ombud~~ närvara vid det sammanträde, som
kommer att hållas *hos Gårda Jönsson å Gladöns*
25

fr dagen den *5 dec* 19*41* kl. *11* middag.

Kristianstad den *26 nov* 19*41*.

LENNART HOLMSTRÖM
STATENS LANTBRUKSINGENJÖR
KRISTIANSTAD
Statens Lantbruksingenjör.

Kallelsens delgivande erkännes:

Johan Persson

Delgivandet av denna kallelse intygas:

adr.:.....

adr.:.....