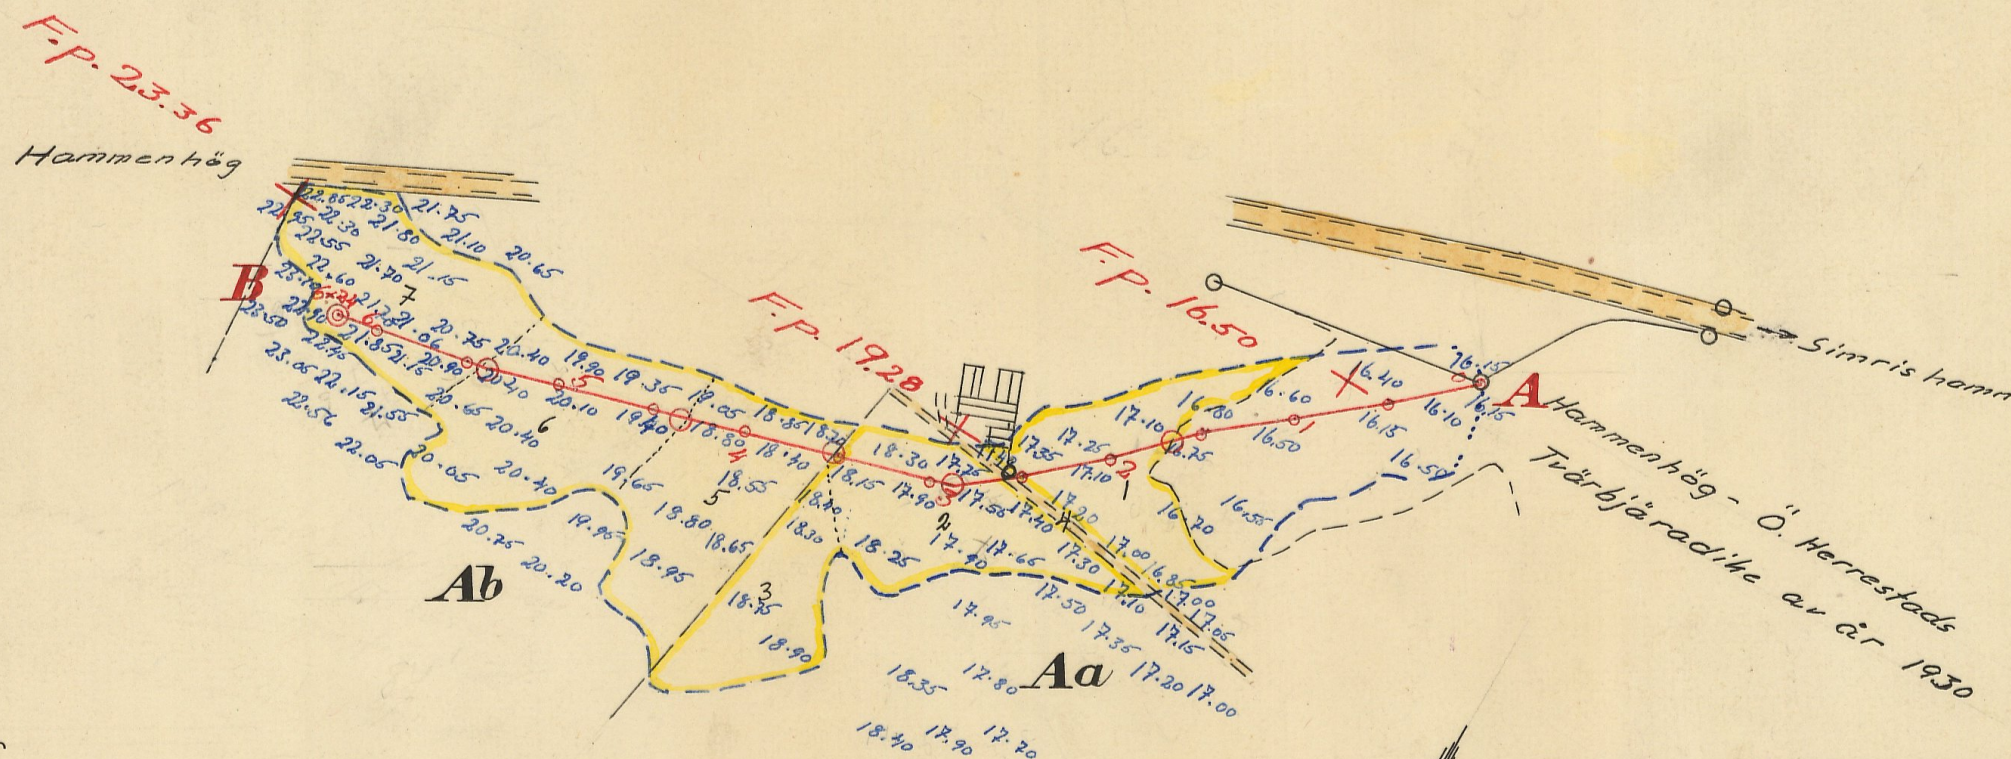
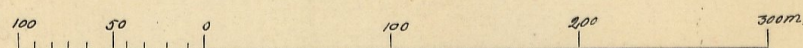


till **Hammenhögs dikningsföretag 1943**i Hammenhögs socken av Kristianstads län upprättat vid syne-
förrättning enligt bestämmelserna i 10 kap. vattenlagen.Klas Westling.
Statens lantbruksingenjör.Registernummer.Hammenhögs socken

Aa Hammenhög 80'

Ab " 84'

Skala = 1:4000.

Genom Kungl. Lantbruksstyrelsens
beslut denna dag fastställt till efter-
rättelse vid arbetets utförande.Stockholm den 14 juni 1946
På Kungl. Lantbruksstyrelsens vägnar

Allart Smith

RITH.Nr 001

2-1250 1

No 1252 Kristianstad 2 rit

Förslag i 2 blad
till **Hammenhögs dikningsföretag 1943**
i Hammenhögs socken av Kristianstads län upprättat vid sy-
neförrättning enligt bestämmelserna i 10 kap. vattenlagen.




Klas Westling.
Statens Lantbruksingenjör

Genom Kungl. Lantbruksstyrelsens
beslut denna dag fastställd till efter-
rättelse vid arbetets utförande.

Stockholm den 14 juni 1946
På Kungl. Lantbruksstyrelsens vägnar

A Albert Smith

Typritning till intagningsbrunnar

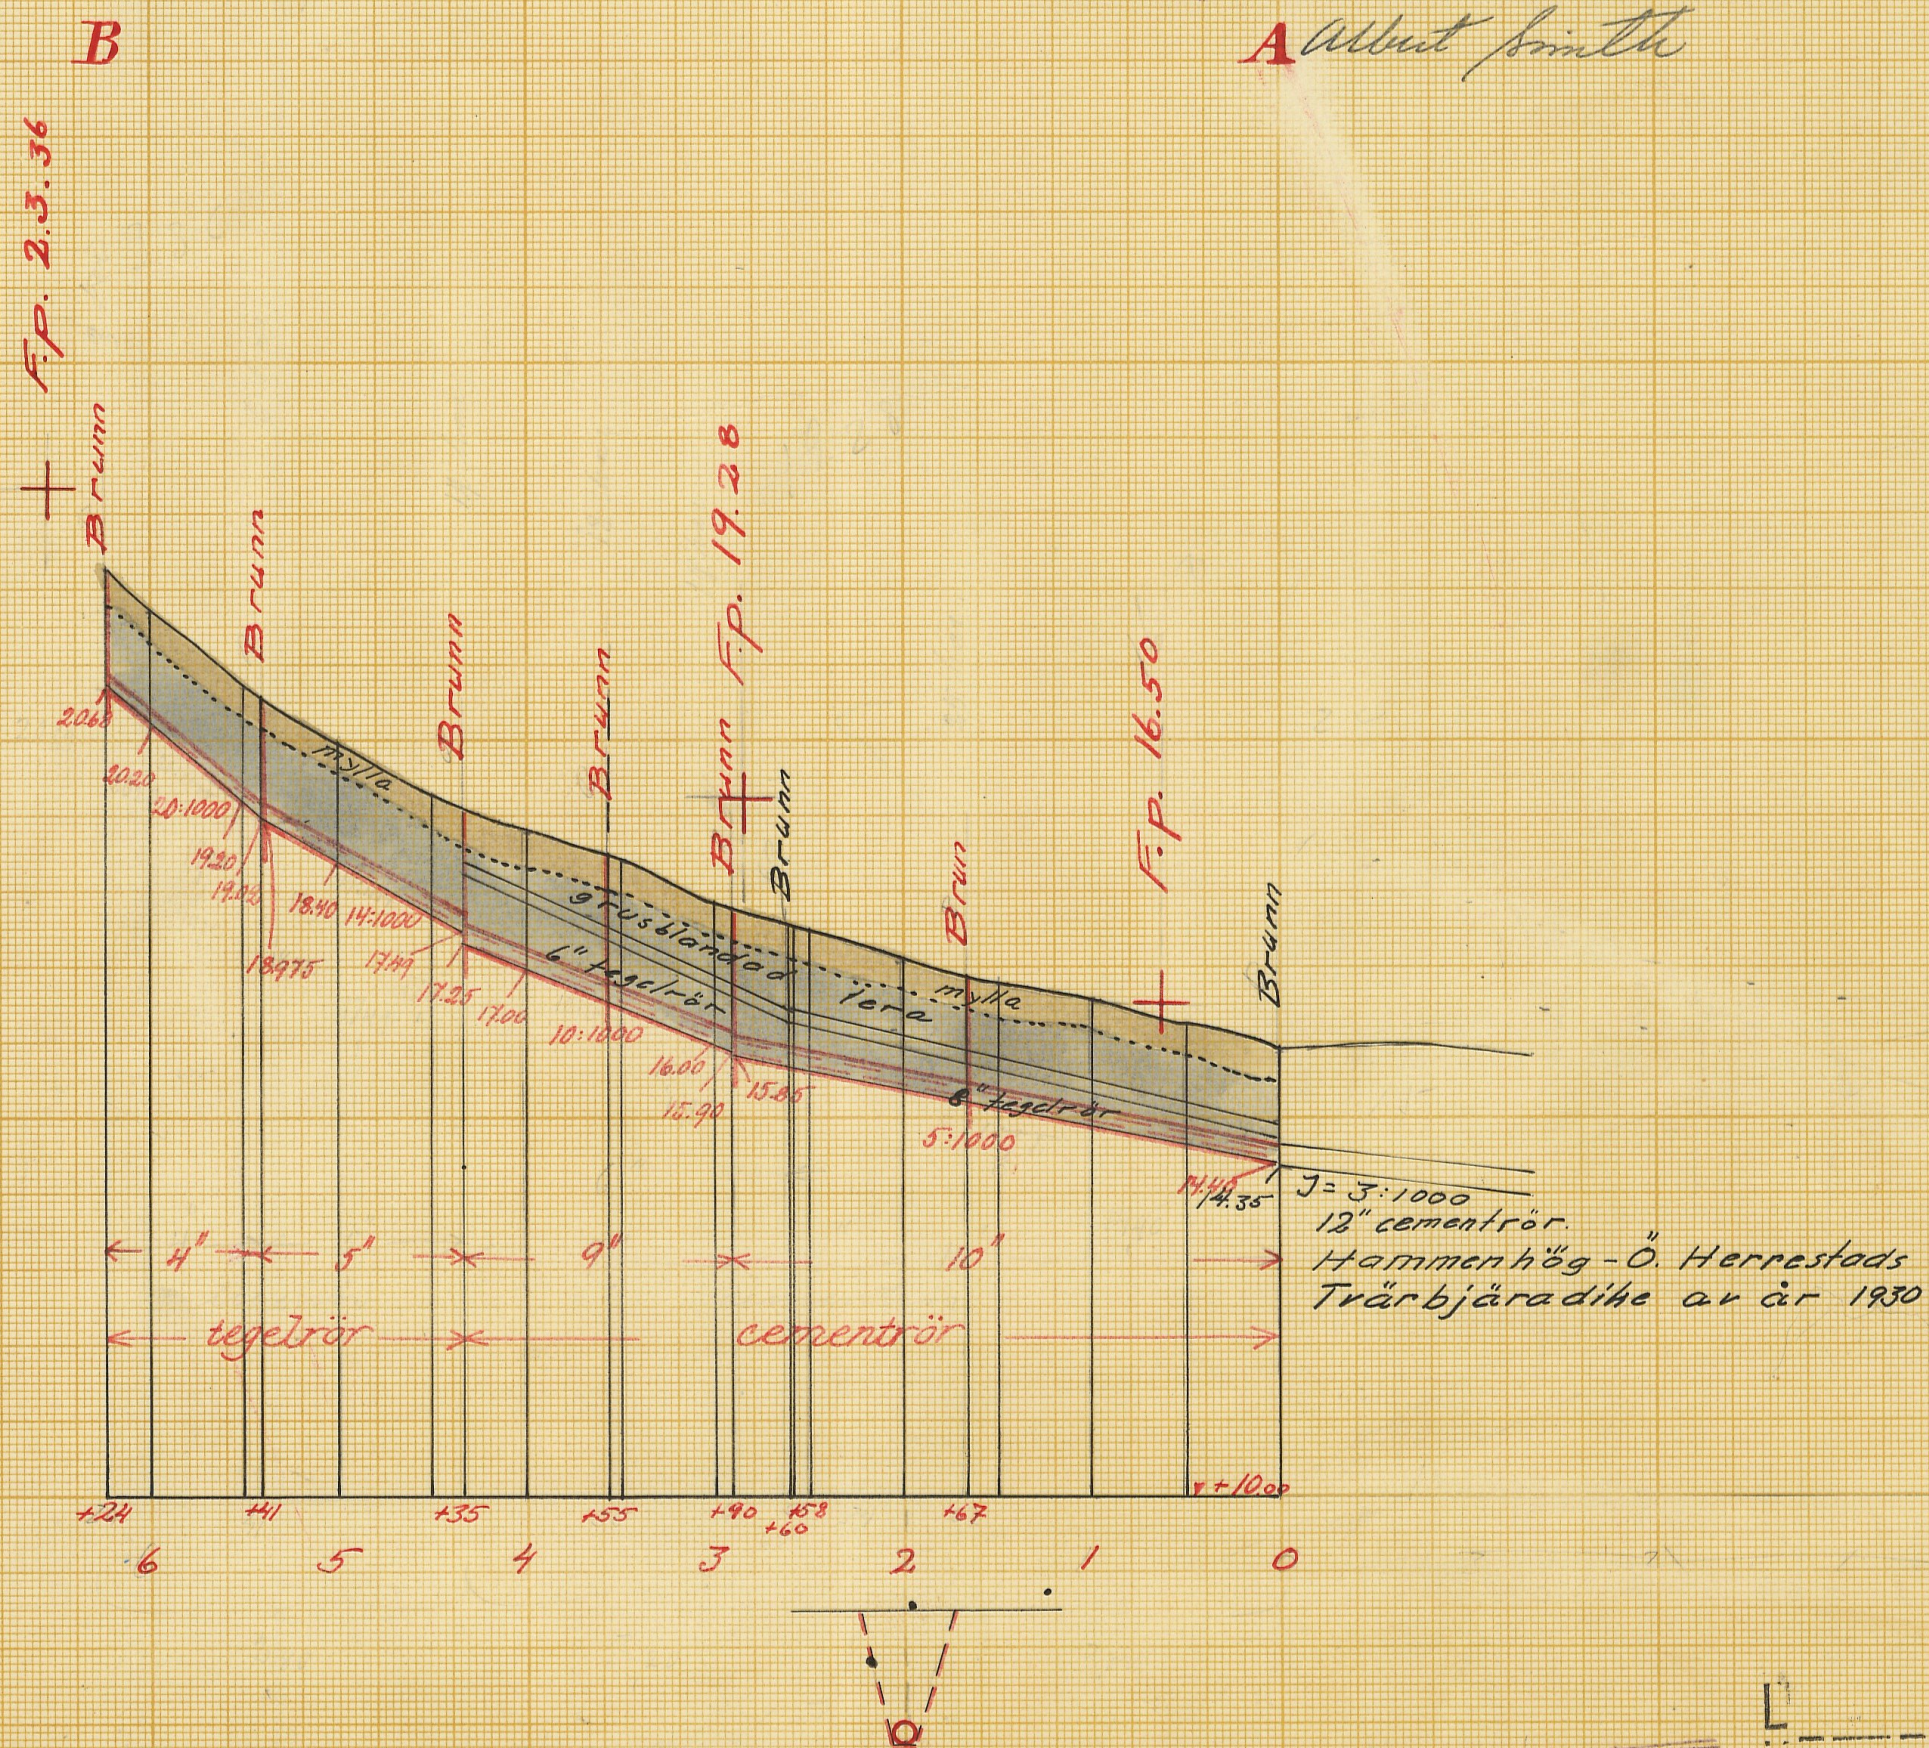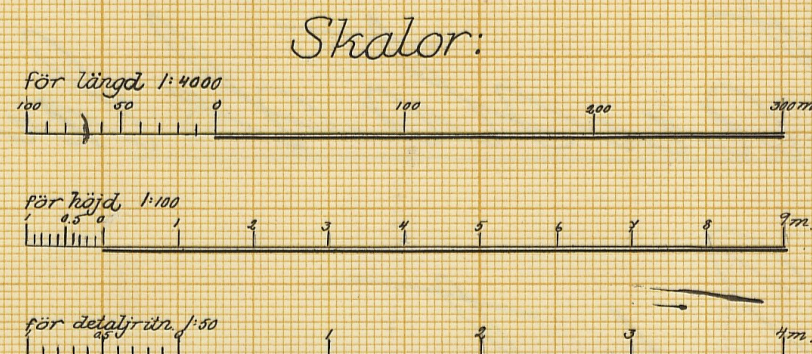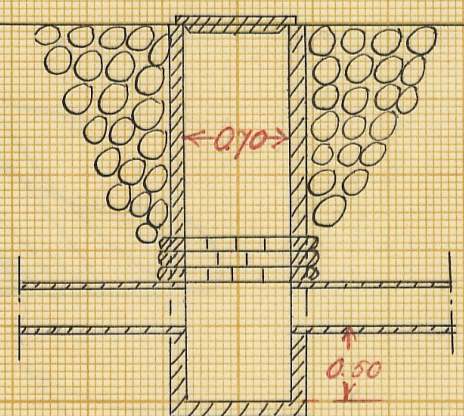

DIARIE Nr 23323
K. LANTBRUKSSTYRELSEN
9 SEP. 1946

L 2*1250

K. Lantbruksstyrelsen
partiv

Avskrift av betänkande
rörande

Hammenhögs dikningsföretag 1943

i Hammenhögs socken
av Kristianstads län.

Notkrift.

Genom Huvud. Landbrukstygglans
beslut denna dag förhållit till efter-
rättelse vid arbetets utförande.

Stockholm den 14 juni 1946.


På Huvud. Landbrukstygglans vägnar:

Albert Smith.

vidmaras
ex officio
Klas Westling.

ÖVERSIKTSKARTA

Skala 1:100.000.

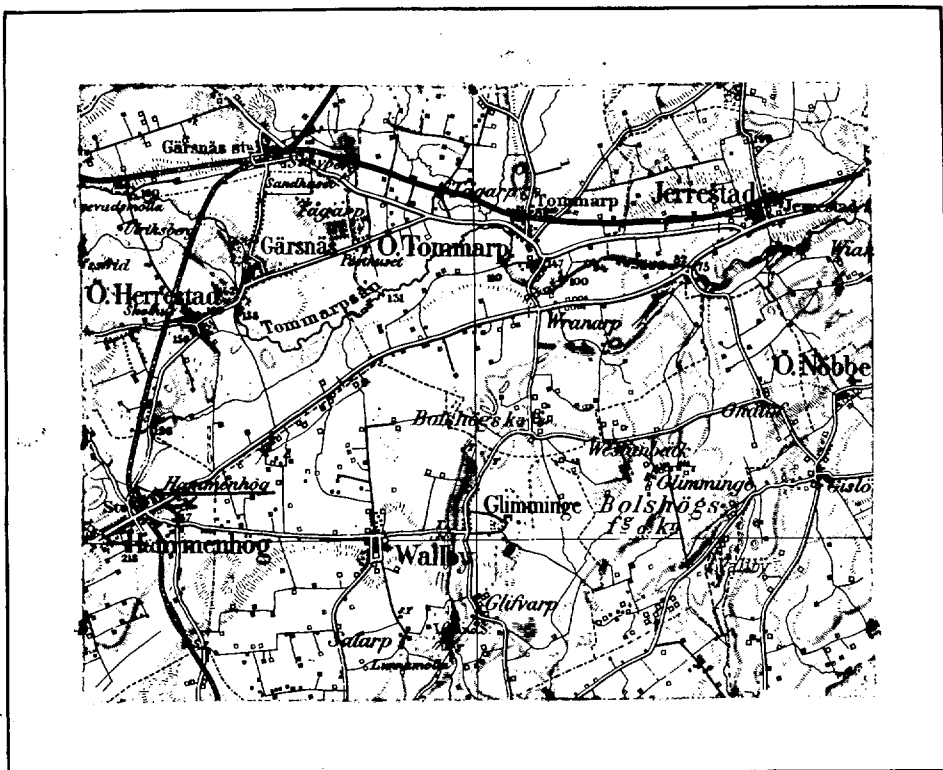

Simrishamns-bladet.

B E T Ä N K A N D E

rörande fråga om statsunderstöd till utförande av "Hammenhøgs
dikningsföretag 1943" i Hammenhøgs socken av Kristianstads län.

Belägenhet.

Området är beläget 1 km nordost om Hammenhøgs kyrka
och är området å vidstående översiktskarta utmärkt med gul färg-
beteckning.

Rättsliga förhållanden m.m.

Förslag angående företaget har upprättats vid av under-
tecknad handlagd, den 13 sept. ¹⁹⁴³ avslutad syn enligt vattenlagen.

Besvär mot förrättningen har ej anförts vilket framgår
av bifogade diariebevis, Bil. D.

Statsbidrag från avdikningsanslaget, skog utdiknings-
anslaget eller anslaget till förstärkning av ofullständiga jord-
bruk (avloppsförbättringsbidrag) eller lån från odlingslånefonden
eller statens avdikningslånefond har mig veterligen tidigare icke
utgått till torrläggning av i företaget ingående mark.

Hydrografiska förhållanden, avloppens dimensioner m.m.

Äro närmare angivna i synemännens utlåtande.

Mostående intressen.

Allmän väg beröres ej av företaget.

Arbetstid.

Företaget skall enligt vad i utlåtandet bestämmes vara
färdigställt senast före utgången av år 1948.

Sökande till statsunderstöd.

Enligt bifogad förening, Bil. F, framgår, att samtliga saksägare önska komma i åtnjutande av såväl största möjliga bidrag från statens avdikningsanslag som även lån från statens avdikningslånefond till gäldande av sina kostnader i företaget.

Bifogade tabell, Bil. B, utvisar varje särskild delägares andel i företaget liksom beräknade bidrags- och lånebelopp.

Utredning, jämlikt cirkulär K 99 d. 14/7 1944.

Den mark, som förbättras genom arbetenas utförande utgöres av åkerjord. Huvudsyftet med företaget är att vinna ökade skördar hos denna mark.

Tillstyrkan.

Den vid syneförrättningen verkställda utredningen har givit vid handen, att torrläggning av i företaget ingående marker är en förutsättning för ett rationellt utnyttjande av dessa.

Enligt gällande bestämmelser synes på sätt tabell Bil. B utvisar statsunderstöd kunna utgå till företaget med i avrundade tal 2.020:-kronor från statens avdikningsanslag och med 2.300:-kronor från statens avdikningslånefond.

Kristianstad 1 juni 1944

Klas Westling

statens lantbruksingeniör.

Bilagor.

- A. Sammanfattning av uppgifter om areal, kostnad och båtnad.
- B. Tabell, utvisande varje delägares andel i företaget,
ävensom beräknade bidrags- och lånebelopp.
- C. Kostnadssammandrag.
- D. Diariebevis.
- F. Föreningshandling.
- G. Arvodesräkning.
- H. Ett häfte synehandlingar.
- I. Ritningar till företaget.

Tabell, utvisande varje särskild delägars andel i

Mantal	Reg-n:r	Littera	Socken, by och hemman	Samfällighet, avdelning, ägars namn	A r e a l					
					Åker		Annan mark		Summa	
					ha	ar	ha	ar	ha	ar
			<u>Hammenhöggs socken.</u>							
5/32	80 ¹	Aa	Hammenhög	Ola Nilsson	2	27			2	27
5/32	84 ¹	Ab	"	Mathilda Nilsson						
				arr. Anton Nilsson	3	01			3	01
				<u>Summa</u>	5	28			5	28

K O S T N A D S S A M M A N D R A G .

	Kostnad		Summa	
	kr	öre	kr	öre
<u>Torrlägningskostnad.</u>				
Arbets- och materialkostnad			4100	--
<u>Förrättningskostnad.</u>				
Kostnad för syneförrättningen	171	70		
Kostnad för betänkandet	49	40	221	10
Summa			4321	10

Kristianstad 1 juni 1944

Klas Westling

statens lantbruksingeniör.

Kostskrift.

Vid arbetsplanens färdtställande har kostnaden för företaget beräknats till 4321 kronor 10 öre.

Höckstun den 14 juni 1946.

På Kung. Lantbruksskyddens vägnar:
Albert Smith.

Vidimera
ex officio
Klas Westling.

Att, såvitt framgår av härstädes fört vederbörligt
diarium, besvär inom laga tid icke anförts över en enligt upp-
gift den 13 september 1943 avslutad laga syneförrättning angäen-
de företag, benämnt Hammenhögs dikningsföretag 1943, avseende
torrläggning av vattenskadade marker till Hammenhögs by och
Hammenhögs socken, Kristianstads län; det varder härmed till
bevis meddelat. Stockholm i Söderbygdens vattendomstols
kansli den 3 februari 1944.

Ex officio:

G. Österholm.

Lösen redov. gm stpl	1:-
Stämpel	1:-
Kom. arvode+porto	<u>1:90</u>
Summa	<u>3:90</u>

F Ö R E N I N G

ingången mellan sakägarna i Hammenhögs dikningsföretag 1943 i

Hammenhögs socken av Kristianstads län.

Undertecknade överenskomma

1. att hos vederbörande myndighet göra en vördsam ansökning om största möjliga bidrag utan återbetalningsskyldighet från statens avdikningsanslag och lån från statens avdikningslånefond till företaget utförande,
2. att uppdraga åt lantbruksingenjören Klas Westling att utarbeta för ansökningen om statsunderstöd erforderligt betänkande samt
3. att uppdraga åt Anton Nilsson dels att ingå med den vördsamma ansökningen, dels att underteckna de kontrakt m.m., som med anledning härav kunna erfordras och dels att utkvittera och uppbära utanordnat statsunderstöd till företaget.

Hammenhög den 13 september 1943.

Ola Nilsson Mathilda Nilsson

Bevittnas:

Julius Gottfries Axel W. Svensson

adr. Borrby adr. Borrby

R Ä K N I N G

Hammenhøgs dikningsföretag 1943

Debet

till statens lantbruksingeniör Klas Westling

Betänkandet	15:00
Bil. B	6:00
Översiktskartor	8:00
Avskrift av betänkandet	5:50
Ansökningshandlingar	4:00
Diariebevis	3:90
Inbindning 2 band	4:00
Förteckning över lånesök. fastigheter	<u>3:00</u>
Summa	<u>49:40</u>

Den med denna räkning ej åtnöjes äger anställa
klander därå genom stämning till Ingelstads och Järrestads
häradsrätt inom tre månader från nedanstående dag.

Kristianstad den 23 juni 1944

Klas Westling
statens lantbruksingeniör.

*Lid. 1-10 vidimera
ex officio
Klas Westling.*

DIARIET 26846
K. LANTBRUKSSTYRELSEN
19 DEC 1944

L_____2*1250

Kungl. Lantbrukstyrelsen
Kulturtekniska byrås arkiv

Originalhandlingar

rörande

H a m m e n h ö g s

dikningsföretag

1943.

Nederbördsområde n:r 88-89

ORIGINALHANDLINGAR

rörande

torrläggning av mark inom Hammenhögs by i Hammenhögs socken av Kristianstads län; upprättade år 1943 vid syneförrättning enligt vattenlagen av

Klas Westberg
statens lantbruksingenjör.

Handlingarna innehålla förutom titelblad tjugoen (21) skrivna och paginerade sidor samt åtföljas av plan-, profil- och sektionsritningar i 2 blad.

Protokoll fört vid syne-
förrättning enligt 10 kap.
vattenlagen rörande torr-
läggning av mark inom fastig-
heterna Hammenhög 84¹ och
80¹ i Hammenhögs socken av
Kristianstads län.

År 1943, september 13, kl. 1.30 e.m. hos Matilda Nilsson i Ham-
menhög 84¹.

Närvarande:

undertecknad lantbruksingeniör, förrättningsman

skiftesgodemännen Julius Gottfries och Axel W. Svensson båda från
Borrby socken

sakägarna

Mathilda Nilsson, ägare till fastigheten Hammenhög 84¹ biträdd
av sin make Anton Nilsson samt

Ola Nilsson, ägare till fastigheten 80¹. Ola Nilsson vore jämväl
ordf. i styrelsen för Hammenhög-Ö.Herrestads Tvärbjäradike 1930.
§ 1.

Det för förrättningsmannen utfärdade förordnandet uppläs-
tes. Det antecknades härvid, att Anton Nilsson vore sökande till
förrättningen. Med anledning härav gjorde Mathilda Nilsson gemensam
sak med sökanden och undertecknade särskild föreningsskrivelse en-
ligt vilken hon godtog ansöknings. Föreningen bevittnades därefter
och vitsordades av synemännen genom deras underskrift å handlingen
i fråga.

§ 2.

Jäv mot synemännen anmäldes ej, ej heller visste dessa
med sig något jävsförhållande till någon av sakägarna.

§ 3.

Den efter verkställda förundersökningar upprättade pro-
filritningen över det avloppsdike, om vars utförande fråga var, fö-
reteddes tillika med plankarta över den mark, som befunnits för sin
torrläggning beroende av företagets utförande.

§ 4.

Sökanden yrkade, att avloppsdiket skulle utföras å sådant
sätt, att möjlighet därigenom bereddes att torrlägga den i företa-

get ingående marken till ett djup av omkring 1.2 meter, och borde avloppet utföras som täckt ledning.

§ 5.

Något anspråk om ersättning för intrång i samband med företagets utförande framställdes på tillfrågan ej.

§ 6.

Synemännen besiktigade torrlägningsområdet och verkställde uppskattning av den båtnad, som kunde beräknas uppkomma genom företagets utförande.

§ 7.

Det av förrättningsmannen upprättade förslaget med därtill hörande längder genomgicks med sakägarna, varjämte synemännens utlåtande angående företaget upplästes för delägarna.

§ 8.

Någon arbetsstyrelse för företagets erfordrades ej.

Att emottaga och förvara till företaget hörande kartor och handlingar uppåtrögs åt lantbrukaren Anton Nilsson, adress Hammenhög 84, Hammenhög.

§ 9.

Arvodesräkning överlämnades, och meddelade förrättningsmannen, att de dagar, för vilka dagarvode debiterats, funnes angivna i räkningen.

§ 10.

Sedan bestämmelserna angående besvär mot förrättningen enligt grunder i vattenlagen 11 kap. 85 § meddelats sakägarna, förklarades förrättningen avslutad.

Hammenhög den 13 september 1943.

Klas Westling.

statens lantbruksingenjör.

Biträdande gode män:

Anders Persson *Johan Jönsson.*

Avskrift.

Länsstyrelsen
i
Kristianstads län

Landskansliet.

Till Statens lantbruksingenjör Klas Westling,
Kristianstad.

Jämlikt 10 kapitlet 33 § vattenlagen finner länsstyrelsen skäligt förordna Eder att i enlighet med föreskrifterna i vattenlagen, därest laga hinder ej möter, verkställa syneförrättning avseende
dels Ingelstads och Järrestads vägdistrikt avloppsledningar inom Gladsax by i Gladsax socken,
dels dikning inom Ågorna till Hammenhög nr 84 i Hammenhögs socken,
dels avloppet genom och från vattenskadade marker till Gräsma nr 2 m.fl. nummer i Huaröds socken,
dels torrläggning av mark till Gisslaboda i Örkeneds socken,
dels torrläggning av vattenskadade marker till Mörkahult i Örkellunga socken,
dels torrläggning av vattenskadade marker hörande till Ingelstorp i Strövelstorps socken,
dels ock dikning av för Janne Hanssons och Ivar Hanssons odlade marker i Segelstorp i Grevie socken skadegörande översvänningsvatten.

Kristianstad i landskansliet den 7 maj 1943.

På länsstyrelsens vägnar:

G. Fjellman

E. Blomgren.

*Hidimeas
ex officio
Klas Westling*

204

Nr. 62/28 Ek. 61
Ank. den - 3 MAJ 1943
till Länsekansliet
i Kristianstads län.

Till Länsstyrelsen i Kristianstads län.

Härmed anhålles vördsamt om förordnande för statens lantbruksingenjör att verkställa syneförrättning enligt vattenlagen avseende dikning inom ägorna till Hammenhög nr 84 i Hammenhögs socken. Saken berör jämväl fastigheten Nybo, ägare Ola Nilsson. Hammenhög den 23 november 1942.

Hammenhög den 25/11 1942
Anton Nilsson

5.

F Ö R E N I N G.

Härmed får jag meddela, att jag godtager den av Anton Nilsson gjorda ansöknings om syneförrättning för utförande av avlopps-¹ledning för torrläggning av mark till fastigheten Hammenhög 84 i Hammenhögs socken av Kristianstads län.

Hammenhög den 13 september 1943.

Mathilda Nilsson.
2. län Hammenhög 84

Förestående förening vitsordas och bevittnas:

Ort och tid som ovan

Kas Westling. Johan Grip. Axel M. Swenson

U T L Å T A N D E

angående torrläggning av mark inom Hammenhögs by i Hammenhögs socken av Kristianstads län avgivet av synemännen vid syneförrättning enligt 10 kap. vattenlagen år 1943.

Avdikningsområdets belägenhet m.m.

Företaget, som uteslutande avser torrläggning av åkerjord, är att hänföra till dikning. Det är beläget å nederbördsområdet nr 88-89. Mot företagets utförande på sätt i detta utlåtande närmare anges finnes enligt synemännens förmenande icke något lagga hinder.

Sökande.

Sökande till förrättningen är Mathilda Nilsson såsom ägare till Hammenhögs¹ 84.

Företagets utsträckning är beroende av sökandens yrkanden och förefintliga fallförhållanden, och omfattar syneförrättningen i anledning härav den dikessträcka, som å hithörande plankarta är utmärkt med heldragen grov, röd linje och betecknat A-B.

Plankarta och profilritning.

Den vattenskadade mark, som vinner båtnad genom företagets utförande, är avfattad å hithörande plankarta. Såsom betalningsskyldig till företaget anses all mark, vars torrläggning till 1.2 meters djup är beroende av dikningen och som genom denna vinner möjlighet till förbättrad torrläggning, d.v.s. all mark belägen under en kurva avvägd till 1.2 meters höjd över vanligt

medelvattenstånd i nuvarande avloppet med tillägg för behövlig höjdskillnad mellan detta vattenstånd och eventuella täckdikesögon samt för fall åt sidorna mot diket räknat, vilket fall beräknats lika med markytans, dock ej överstigande 1,5:1000.

Över den i företaget ingående avloppssträckan äro profil- och sektionsritningar uppgjorda utvisande lutningsförhållandena och avloppets beskaffenhet i övrigt såsom framgår av hithörande ritning.

Båtnadsuppskattning.

Den i föreliggande fall uppkommande båtnaden består i höjning av markens alstringsförmåga. Värdet härå uttryckt i penningar utgör det kapitaliserade värdet av den ökning av avkastningen, som beräknas uppkomma genom företagets utförande. Räntefoten utgör 5 procent. För beräkningarnas verkställande hava synemännen först uppskattat markens värde med hänsyn till dess alstringsförmåga i fullt torrlagt skick. Vid denna värdering har hänsyn tagits till jordens naturliga beskaffenhet såväl med hänsyn till matjord som alv samt till dess belägenhet men ej till jordens mer eller mindre goda brukning och därav uppkommande större eller mindre växtkraft.

Jordens värde före företagets utförande anse synemännen vara i det stora hela en produkt av dess värde i fullt torrlagt skick och den större eller mindre grad av försumpning, varav jorden lider av. Jord, som ligger i jämnhöjd med eller under den försumpande vattenytan, har grad 0,0; anses sålunda för närvarande sakna värde. Jord, som ligger i jämnhöjd med eller högre än kurvan för den vat-

tenskadade marken, har grad 1.0; d.v.s. dess värde före och efter företagets utförande sammanfaller. Höjdskillnaden mellan den försumpande vattenytan och kurvan har delats i tio höjdgrader med sinsemellan lika höjdskillnad. Varje ägofigurs höjdläge motsvaras alltså av en viss försumpningsgrad. Denna är uträknad efter varje figurs medelhöjd^{läge}. Genom att multiplicera ägofigurens värde i fullt torrlagt skick med ägofigurens försumpningsgrad erhålles ägofigurens nuvarande värde. Skillnaden mellan markvärdet före och efter företaget motsvarar den genom företagets utförande uppkommande båtnaden. Denna är uträknad för såväl varje ägofigur som varje fastighet och återfinnes i värderingslängdens kolumner 15 och 16.

Nederbördsområde, dimensionering och fixpunkter.

För att den beräknade jordförbättringen skall uppkomma måste dikningsarbetet verkställas i överensstämmelse med förslaget, som är upprättat med hänsyn till framrinnande vattenmängd, markens lutningsförhållanden, dikningsarbetets ändamål m.m.

Nederbördsområdet är direkt inmätt och utgör

vid punkt 1+67	25 hektar
" " 2+90	21 "
" " 3+55	18 "
" " 4+35	14 "
" " 5+41	6 "

På sökandens yrkande och med stöd av bestämmelserna i vattenlagen 7 kap. 4 § bestämma synemännen, att avloppet skall utföras som täckt ledning.

Vid bestämmande av rörledningens dimensioner hava synemännen utgått från en största avrinning av 1 sekundliter pr hektar.

För övrigt hänvisas till plankarta, profil- och sektionsritningar samt kostnadsförslag.

Fixpunkterna i företaget äro lagligen skyddade och få alltså ej övertäckas, borttagas eller på annat sätt förstöras. Önskar jordägare borttaga fixpunkt, skall han därom göra anmälan till statens lantbruksingenjör, vilken då låter avväga annan lämplig fixpunkt. Kostnaden för lantbruksingenjörens i sådant hänseende företagna förrättning gäldas av dikningsföretaget.

Ersättningar.

Av förrättningsprotokollet framgår, att sakägarna i företaget förklarat sig utan anspråk på ersättning tåla det intrång, som kan uppkomma i samband med företagets utförande. Med anledning härav finna synemännen skäligt föreskriva, att några ersättningar för intrång ej skola utgå i samband med företagets utförande.

Kostnadsfördelning.

Någon anledning till avdelningsbildning inom företaget föreligger ej. I kostnaderna för arbetena inom företaget skola därför ägarna till marken deltaga i förhållande till båtnadsvärdet av denna mark enligt ovan åberopade utlåtandet vidfogade värderings-

längd dock med iakttagande av bestämmelserna i vattenlagen 7 kap. 27 § och 10 kap. 80 §.

I kostnadsfördelningslängden finnes med iakttagande av ovanstående grunder angivet vars och ens delaktighet i förbättringsvärde och procenttal samt den kostnad, som i enlighet med det upprättade kostnadsförslaget åligger honom.

- Kostnaderna för syneförrättningen gäldas av sakägarna i företaget i förhållande till vars och ens andel i kostnaderna för torrlägningsarbetet, men förskjutes av sökanden vid förrättningens avslutande.

Framtida underhåll.

Kostnaderna för företagets underhåll bestridas efter samma grunder, som ovan angivits för anläggningskostnadernas fördelning.

Diket skall vidmakthållas och uppreñas å årstid, då växande gröda tager minst skada därav. Rensning av brunnar skall ske minst 2 gånger årligen och så ofta behov därav föreligger. Kopp-ling direkt till rörsträng förbjudes, såvida ej statens lantbruksingenjör därtill givit sitt skriftliga tillstånd.

Verkställighet.

Innan arbetet får påbörjas, skall denna syneförrättning hava vunnit laga kraft.

Arbetsföreskrifter m.m.

Med avseende å företaget stadga synemännen jämlikt vattenlagen 10 kap. 62 § ;

att företaget skall utföras i enlighet med det upprättade förslaget såväl med hänsyn till plan- som profilritningar,

att arbetena för företagets utförande böra å offentlig auktion eller genom infordrande av anbud försäljas på förmånligaste sätt till entreprenör, som kan godkännas av statens lantbruksingenjör i länet;

att cementrören skola gjutas av svensk cement, att de skola godkännas av statens lantbruksingenjör eller dennes ombud, innan de nedläggas, och att deras läge skall kontrolleras av statens lantbruksingenjör eller dennes ombud innan de få höljas,

att den, som åtagit sig arbetet, ej må erhålla slutlikvid, förrän arbetet i sin helhet godkänts av statens lantbruksingenjör eller den han i sitt ställe sätter,

att arbetet skall vara fullbordat före utgången av år 1948,

att företaget skall benämnas Hammenhögs dikningsföretag 1943 och

att arbetet skall anses lagligen avslutat, då godkännande avsyningsbevis lämnats av statens lantbruksingenjör eller den han i sitt ställe sätter.

Besvärshänvisning.

Är någon missnöjd med åtgärd eller beslut under denna syneför rättning eller med detta synemännens utlåtande ingive inom sextio dagar från nedanstående dag sina till Söderbygdens vattendomstol i Stockholm ställda besvär. I besvären skola fullständigt upptagas

12.
klagandens alla påståenden och skälen härtill, och skola vid
besvären fogas de handlingar klaganden vill åberopa till stöd
för ändringssökandet. Besvären skola ingivas i tre exemplar.

Hammenhög den 13 september 1943.

Klas Westling, Axel M. Swenson, Julius G. Westling

A r e a l								Nuvarande värde			Bliwande värde			Förbättringsvärde											
Åker		Äng och odlingsmark		Annan duglig mark		Impediment och högl. mark		pr har	pr ägofigur		pr har	pr ägofigur		pr har	pr ägofigur										
Har	ar	Har	ar	Har	ar	Har	ar	Kr.	Kr.	öre	Kr.	Kr.	öre	Kr.	Kr.	öre									
7		8		9		10		11			12			13			14			15			16		

Hemmanstal	Registernummer	Littera å kartan	Socken, by och hemman	Delägares namn, hemvist m. m. samt ägobeskrivning	Ägofigurans nummer
1	2	3	4	5	6
<u>Hammerbyhågs socken</u>					
5/32	80'	Aa	Hammerbyhåg	Ola Nilsson äker, mylla på lva	1
				" "	2
				" "	3
				någ	4
				insp	
				<u>Summa</u>	
5/32	84'	Ab	Hammerbyhåg	Hathilda Nilsson	
				ari: Sutan Nilsson	
				äker, mylla på lva	5
				" "	6
				" "	7
				<u>Summa</u>	
<u>Sammandrag:</u>					
<u>Hammerbyhågs socken</u>					
5/32	80'	Aa	Hammerbyhåg	Ola Nilsson	
5/32	84'	Ab	- " -	Hathilda Nilsson	
				ari: Sutan Nilsson	
				<u>Summa</u>	

A r e a l								Nuvarande värde			Blivande värde			Förbättringsvärde			
Åker		Äng och odlingsmark		Annan duglig mark		Impediment och högl. mark		pr har	pr ägofigur		pr har	pr ägofigur		pr har	pr ägofigur		
Har	ar	Har	ar	Har	ar	Har	ar	Kr.	Kr.	öre	Kr.	Kr.	öre	Kr.	Kr.	öre	
7		8		9		10		11		12		13		14		15	

K o s t n a d s f ö r s l a g .

Bil.

L ä g e	Längd m.	Arbete, jordmån m. m.	Antal	å pris	Kostnad		Kostnad		S u m m a	
					Kr.	öre	Kr.	öre	Kr.	öre
1	2	3	4	5	6		7		8	
		"Hammenhögs dikningsföretag 1943".								
0-6+24	624	Dikessträckan A-B.								
0-2+90	290	10" cementrör lm	290	3.00	870	-				
2+90-4+35	145	9" " "	145	2.80	406	-				
4+35-5+41	106	5" tegelrör st	370	0.50	185	-				
5+41-6+24	83	4" " "	290	0.45	130	50	1591	50		
0-2	200	Grävning, rörläggning, di- kesjordens återfyllning m.m. lm	200	3.-	600	-				
2-4+35	235	d:o d:o "	235	3.20	752	-				
4+35-6+24	189	d:o d:o "	189	2.50	472	50	1824	50		
1+67,2+90,3+55, 4+35,5+41,6+24		Intagningsbrunnar inre diam= 0.70 st	6	50.-			300	-	3716	-
		För oförutsedda fall, ar- betets tillsyn m.m. till- lägges c:a 10 %							384	-
		Summa kronor							4100	-
		Sammandrag:								
		Torrläggningskostnad enligt ovan					4100	-		
		Synerförrättningskostnad					171	70		
		Summa kronor					4.271	70		
		Hammenhög den 13 september 1943.								
		Ken Westling. statens lantbruksingenjör.								

Kadrets fördelningsskilling
för 'Hammonby's äkthetsförlag 1943'

Hammondal	Registernummer	Littera i skolan	Skriven, av	Hammon	Belägg	Kadrets	Fördelningsskilling		Fördelningsskillingsskilling	Kadrets		Fördelningsskillingsskilling	Kadrets	
							bel.	sk.		bel.	sk.		bel.	sk.
					<u>Hammonby's skolor</u>									
5/32	80'	AA	Hammonby	Ola Nilsson	-	2046	-	42.97	1761	77	73	78		
5/32	84'	AB	"	Mathilda Nilsson										
				av: Antons Nilsson	sk.	2715	-	57.03	2238	23	97	92		
				<u>Summa</u>		4761	-	100.00	4100	-	171	70		

Hammonby den 13 september 1943.

Klas Westling, Axel M. Svensson Julius G. G. G.

1	2	3	4	5	6	7
		Överfört				15 30
		Avvägning:				
		a) avvägning, längdmätning o. d., § 46 mom. 4	1	12,00	12 -	
		b) ytavvägning, § 11, mom. 1, tariff IV				
		i öppen mark, medelantal 9.5 punkter pr har	5.28	0.50	2 64	
		avvägda punkter	50	0.03	1 50	
		i annan mark, medelantal				
		avvägda punkter				
		c) begränsningskurva, § 11, mom. 2:				
		i öppen mark	1.4	2,00	2 80	
		i annan mark		5,00		18 94
		Arealuträkning, § 13, tariff V, medelareal 76 ar, ...	7	0.07	0 49	
		 har	5.33	0.06	0 32	0 81
		Ägobeskrivning, § 14, ägofigurer		0.04		1 50
		Markvärdering:				
17.8.43		a) uppskattning och värdering, § 46, mom. 5	1/2	12,00	6 -	
		b) gradtabell eller kurva, § 16, mom. 1:				
		för första kilometern av avlopps längd			1 -	
		för övriga kilometer		1,50		
		c) uträkning därmed av värde pr ytenhet, § 16, mom. 2, värdetal ..	12	0,06	0 72	
		d) uträkning av förbättring eller försämring, § 17, ägofigurer ..	6	0,12	0 72	7 44
		Längdprofil, § 19 längdskala 1:				
		a) uppritning enl. tariff VI, 1) endast markyta	0.6	3.-	1 80	
		2) befintligt avlopp eller vall				1 80
		Tvärsektioner §§ 21 och 22 i skala 1: 100,				
		vid uppritning av endast befintlig eller ny sektion	1	0.12	0 12	
						
		vid uppritning av såväl befintlig som ny sektion				
						0 12
			1	3,00	3 -	3 -
		Antal profil- och sektionsritningar				
		Hydrografisk utredning, §§ 23 och 48, grundbelopp			2 -	
		för vattenområdets areal		0,02		
		 dagar	1/4	12,00	3 -	5 -
		Dimensionsberäkning, § 24:				
		a) för öppet avlopp, utan särskild beräkning		3,50		
		tillägg för särskild beräkning av dimensionerna		1,00		
		" " våta sektionsarean vid h. v. y. 0,50 kr. pr m. ² ..				
		nämligen				
						
						
						
		b) täckt ledning, 1) inre diameter intill 20 cm.		6,00		
		2) " " över 20 "	1	10,00	10 -	10 -
		Inritning å kartan av avlopp och vallar, § 26 grundbelopp			1 -	
		tillägg för varje cm. verkligt mått å kartan	15	0,03	0 45	1 45
						
		Överföres				65 36

1	2	3	4	5	6	7
		Överfört				65 36
		Arbetsbeskrivning, § 27, 1:a sidan			~~0~~	
		tillägg för övriga sidor	st.	2,00		
		Kostnadsberäkning, § 28, a) nyanläggning	km.	1 2,50	8 50	
		därjämte 25 öre pr m ² av våta sektionssarean vid h. v. y.				
		nämligen m ² sektion på	"			
		b) vid förändring av befintligt avlopp	"	4,00		
		därjämte 50 öre pr m. ² av våta sektionssarean vid h.v.y.				
		nämligen m ² sektion på	"			
		c) av kostnadsförslagets slutsumma 0,1 0/0 (broar och vallar inberäknade)			4 10	6 60
		Förslag till invallning, § 29			~~0~~	
		a) Konstruktion och dimensionering av vallar				
		b) Inläggning av vallkrön	km.	0,50		
		c) Uppritning av tvärsektioner	st.	0,25		
		d) Kostnadsberäkning	km.	3,00		
		§ 46 Förslag till pumpstation	dagar	12,00		
		Förslag till bro- och trumbyggnad, §§ 33—35 och 38				
		Dimensionsberäkning		8,00		
		Ritarbete				
		för särskilt konstruerat landfäste	st.	4,00		
		Kostnadsberäkning				
		för särskilt konstruerade landfästen	st.	4,00		
		Grundförstärkning	m ²	0,10		
		Antal särskilda ritningar	st.	3,00		
		Införande av höjdsiffror å plankartan, § 39	50	0,01	0 50	0 50
		Översiktskarta, § 41				
		Ersättningslängd, § 42, grundbelopp			~~1 50~~	
		antal ersättningar	st.	0,25		
		Kostnadsfördelning, § 43, grundbelopp			2 —	
		antal fastigheter	st.	2 0,30	0 60	
		tillägg för fastigheter i olika avdelningar	"	0,20		2 60
		Utlåtande och betänkande, § 45	sid.	7 3,00	21 —	21 —
13.9.43		Sammanträden o. upprättande av protokoll, § 46, mom. 1, dagar	½	12,00	6 —	6 —
		Särskild utredning, § 46, mom. 2	"	12,00		
		Utredning å länets lantmäterikontor rörande fastighetsgränser, jordregisternummer o. d., § 46, mom. 15	¼	12,00	3 —	3 —
		Förslag enl. § 46 mom. 15, brunn	¼	12,00	3 —	
		utlopp för täckt ledning	"	12,00		
		slamficka	"	12,00		
						3 —
		Lösen för:				
		Kopia av plankartan, § 51				108 06
		1) 1:sta regalarcket			7 —	
		blad				
		övriga regalar	st.			
		blad				
		2) efter kartans skala och ägofigurernas medelareal, tariff VII,				
		skala 1: 4000, medelareal	ar ägofigurer	st.	2 —	
			har			
		Överföres			9 —	

1	2	3	4	5	6	7
		Överfört			9 -	
		höjning för handkopia å ritpapper, 25 0/0				
		3) insättning av höjdlägestal st.	50	0,02	1 -	
		" " kanaler och diken, grundbelopp			1 75	
		tillägg för varje cm. verkligt mått å kartan, cm.	15	0,05	0 75	18 50
		Kopia av profil-, sektion-, bro- och trumritningar, § 54,				
		1) enligt tariff VIII, endast markyta km.				
		befintligt vattendrag ell. vall "				
		nytt avlopp eller vall "	0.6	5.-	3 -	
		ändring av befinligt avlopp "				
		2) tvärsektioner, originalritningens belopp			0 12	
		3) broar och trummor, " "				
		4) för varje med rubrik, skalor o. d. försett blad st.		3,00		
		nedsättning för kopia å kalkérväv 25 0/0			3 12	
					0 78	2 34
		Kopia av annan ritning, § 46, pumpstation dagar		12,00		
		brunn, rörutlopp och slamficka "		12,00		
		Avskrift av synehandlingarna, § 55 sid.	16	0,55	8 80	
		Översiktskarta i d.o, § 41				8 80
						23 64
		Summa kronor				
		Övriga förrättningskostnader.				
		Lösen av förordnandet jämte kommissionärsarvode				
		Annonskostnader ang. sammanträden				
		Inbindning av förrättningshandlingar o. uppläsning av ritningar			4 -	4 -
		Arvode till biträdande förrättningsmannen			16 -	
		Ersättning till gode männen enligt egna räkningar			20 -	
		Kostnader för hantlangning, materialer o. d.				36 -
						40 -
		Summa kronor				
		Sammandrag.				
		Förrättningsmannens arvode				108 06
		Lösen för kopior och avskrifter				23 64
		Övriga förrättningskostnader				40 -
						171 70
		Summa kronor				

Den, som icke åtnöjes med denna räkning, äger att inom tre månader från nedanstående dag klander därå anställa genom stämning till Lugnetads häradsrätt.

Hammarby

den 13 september 1943.

Karl Westling
Statens lantbruksingenjör.

Att sakägare erhållit en med denna lika lydande räkning belyga:

Axel M. Petersen

Kronor

kvitteras:

Felix Gustafsson

den

19

godkänd
Skuldsättning överlämnad
till Kungl. Lantbruksstyrelsen
den 27/9 1946
godkänd den 3/10 1946

266
46

DIARIE Nr 23323
K. LANTBRUKSSTYRELSEN
9 SEP. 1946

372/46

L _____ 2*1250

KONTRAKT.

Sedan Kungl. Lantbruksstyrelsen den 14 juni 1946
Hammenhögs dikningsföretag 1943 i Hammenhögs socken,

till

KRISTIANSTADS LÄN

W. Westling

beviljat dels **statsbidrag** med tvåtusentjugu (2.020)

kronor att utgå från **statens avdikningsanslag** och dels
lån med tvåtusentrehundra (2.300)

kronor att utgå från **statens avdikningslånefond** ävensom
fastställt en av lantbruksingenjören K. Westling, vid
syneförrättning år 1943. för företaget upprättad arbetsplan med därtill hörande kostnads-
förslag, ha ~~undertecknad~~, som av vederbörande intressenter utsetts till styrelse för-
~~tröendeman~~ för företaget, med

Lantbruksstyrelsen avslutat följande kontrakt, varigenom ~~vi~~ jag för egen del samt å veder-
börande intressenters i företaget vägnar åtag~~er~~ och förbind~~er~~ oss mig.

1:o) att utföra företaget i överensstämmelse med den fastställda arbetsplanen med
de eventuella ändringar däri, varom Lantbruksstyrelsen må komma att efter framställning
besluta,

att fullborda arbetet till den 1 september 1948,

att vid företagets utförande iakttaga de föreskrifter, som av Kungl. Maj:t eller Lantbruks-
styrelsen må hava meddelats,

att vid sådana betongarbeten, som kunna ifrågakomma vid företaget, giva företräde för material av inhemsk tillverkning, då icke särskilda omständigheter till annat föranleda,

att bestrida vad utöver beviljat statsbidrag kan erfordras för företagets fullbordande,

att gälda vederbörande förrättningsman tillkommande gottgörelse för besiktning och avsyning av företaget,

att, när sådant av Lantbruksstyrelsen påfordras, förete behörigen verifierade räkenskaper över de med företaget förenade utgifterna ävensom att, därest det skulle visa sig, att torrläggningskostnad, varför statsmedel beviljats, beräknats till högre belopp än den verkliga kostnaden, efter föreskrift av Lantbruksstyrelsen vidkännas motsvarande minskning av statsbidraget och lånet,

att underhålla det utförda arbetet intill dess sådan underhållsskyldighet kan varda andra i laga ordning ålagd eller vederbörande från underhållsskyldigheten befriats, samt

att vid arbetets utförande ävensom i fråga om underhållsskyldighetens fullgörande underkasta ~~oss~~ mig Lantbruksstyrelsens inseende och kontroll;

2:o) att för tjänsteman, som förordnats att verkställa besiktning eller avsyning av företaget eller inspektion av underhållsarbetet, tillhandahålla den för företaget fastställda arbetsplanen med därtill hörande handlingar och ritningar;

3:o) att i händelse avvikelse utan därtill i vederbörlig ordning erhållet tillstånd skett från den fastställda arbetsplanen, eller arbetet icke blivit fullbordat inom därför bestämd tid och Lantbruksstyrelsen ej heller medgivit anstånd med dess utförande, eller Kungl. Statskontoret skulle finna den säkerhet, som blivit ställd för till Statskontoret avgiven skuldförbindelse angående lånets återbetalning, icke vidare nöjaktig, och ny säkerhet som av Statskontoret godkännes, icke varder inom bestämd tid avlämnad, eller den bestämda annuiteten icke varder i behörig tid erlagd, låta det ankomma på Lantbruksstyrelsen att inställa vidare utbetalning av statsmedlen samt att återfordra vad därav uppburits, beträffande lånet dock endast därest icke beslut om detsammās återbetalning och fördelning blivit meddelat, att inom viss angiven tid på en gång eller efter hand inbetalas, bidragsmedlen till Lantbruksstyrelsen, och lånemedlen till Statskontoret, ävensom att å sålunda lyftade och återburna medel erlægga fem procent årlig ränta från lyftningsdagen till dess återbetalning sker;

4:o) att ifråga om tid för lyftande av statsmedlen låta gälla vad Lantbruksstyrelsen därutinnan bestämmer, och skall någon del av statsbidraget och lånet inestå i Lantbruksstyrelsen, intill dess arbetet blivit vederbörligen avsynat och av Lantbruksstyrelsen godkänt;

5:o) att vid avslutandet av detta kontrakt för förvaring i Lantbruksstyrelsens arkiv till Styrelsen överlämna ett exemplar av till ärendet hörande förslag och utredning, dock med undantag för sådana förrättningsakter, som enligt gällande bestämmelser i fråga om redovisning av akter rörande företag enligt 7 kap. vattenlagen må vid nämnda tidpunkt hava överlämnats till Lantbruksstyrelsen, ävensom att, innan sista delen av statsmedlen lyftes, till Lantbruksstyrelsen överlämna fullständig beskrivning jämte ritning över sådan avvikelse från den fastställda planen, vartill vederbörligt tillstånd må hava meddelats;

6:o) att bestrida eller gottgöra kostnader, som i följd av erhållna statsbidrag och lån kunna föranledas för Lantbruksstyrelsen eller Statskontoret;

7:o) att för fullgörande av detta kontrakt ävensom, därest mot kontraktet brytes, för återbäring av lyftade statsmedel jämte därå upplupen ränta, ställa säkerhet, som av Lantbruksstyrelsen godkännes;

8:o) att till Statskontoret avgiva med behörig borgen eller annan säkerhet försedd skuldförbindelse angående lånets återbetalning; samt

9:o) att fullgöra de övriga åtaganden, som enligt gällande bestämmelser åligga mottagare av ifrågavarande statsmedel.

Härav äro två lika lydande exemplar upprättade, av vilka vardera kontrahenten tagit ett.

Hammenvägen den *30/7* 19 *46*.
Anten Nilsson

Att

Lantbr. Anten Nilsson

i bägges vår närvaro egenhändigt undertecknat förestående kontrakt, intyga:

Adress

Hugo Nilsson
Hammenvägen

Adress

Erik Larsson
Örskärstaden

Kungl. Lantbruksstyrelsen antager detta kontrakt.

Stockholm den 11 oktober 1946.

På Kungl. Lantbruksstyrelsens vägnar

Martin Häggblom

Vederbörandes uppmärksamhet fästes å bestämmelserna i 13 kap. 17 § vattenlagen, vari stadgas att, därest det framtida underhållet försummas, Konungens Befallningshavande eller annan myndighet Konungen bestämmer äger själv bota bristen på den försumliges bekostnad.

Godk. $\frac{11}{10}$ 266
46

DIARIE Nr 23324
K. LANTBRUKSSTYRELSEN
9 SEP 1946

R A P P O R T

angående verkställd avsyning av Hammenhögs dikningsföretag 1943 i
Hammenhögs socken av Kristianstads län.

Arbetsplanen fastställd den 14 juni 1946.

Bidrag från statens avdikningsanslag med 2.020 kronor.

Lån från statens avdikningslånefond med 2.300 kronor.

Kontrakt angående arbetets utförande ännu ej antaget med Kungl. Lant-
bruksstyrelsen.

Aktförvarare: lantbrukaren Anton Nilsson, Hammenhög 84 pr HAMMENHÖG.

Avsyningen verkställd av förste assistenten L. Kullman.

Härvid befanns arbetet utfört enligt den nu fastställda
arbetsplanen och förordas dess godkännande.

Kostnaderna för företagets utförande framgå av vidfogade
räkenskapssammandrag, som av mig kan bestyrkas beträffande de tre
första utgiftsposterna å sammanlagt omkring 4.245 kronor.

Kristianstad den 7 september 1946.

Klas Westling
statens lantbruksingenjör.

ber. k. 4'321:10
verh. k. 1'537:25

Uppsigt jämlikt stadgandet i 1 §, 1 stycket, av lag om kronans förmånerätt för avdikningslån den 14 juni 1943 (nr 164).

Företagets namn: Hemmenhöggs dikningsföretag 1943 i Hemmenhöggs socken, Kristianstads län.

Lån 2.300 kronor från statens avdikningslånefond enligt Kungl. Lantbrukstyrelsens beslut den 14 juni 1946.

Lånet beviljat för nedanstående, i utredningen angående dessa upptagna fastigheter.

Socken, by och hemman	Mantal	Register-nummer	N ä g a r e
<u>Hemmenhöggs socken</u>			
Hemmenhög	5/32	80 ¹	Ola Nilsson
"	5/32	84 ¹	Matilda Nilsson

Stockholm den 11 oktober 1946.

På Kungl. Lantbrukstyrelsens vägnar

Martin Hågglund

M.H.

M.H.

14/6 46

Uppgift å sökande av lån från statens avdikningslånefond
till utförande av "Hammenhögs dikningsföretag 1944" för vilka lån
tillstyrkes.

			<u>Kristianstads län.</u>	
			<u>Hammenhögs socken.</u>	
.	5/32	80 ¹	Aa	Hammenhög
o	5/32	84 ¹	Ab	"
				✓ Ola Nilsson
				✓ Mathilda Nilsson
				~~App. Anton Nilsson~~
				Kristianstad i juni 1944
				<i>Klas Westling</i>
				statens lantbruksingenjör.

Sammandrag af kostnaderne for Hammer
løgs Likhedsforening 20 1943

Kontopendsummen	3.900 kr.
omvætningskostnader & betænkende	221,10
Kontrollarbejdspladserne kontrolleret m.m.	123,75
Renter	280,-
Diverse kostnader	12,40
Summa kr.	<u>4537,25</u>

Hammerby den 31/8 1946
Anton Nielsen.