


Förslag i 2 blad
till **Rickarum nr 15 dikningsföretag 1943**

i Äsphults socken av Kristianstads län upprättat vid
syneförrättning enligt bestämmelserna i 10 kap. vattenlagen.

Klas Westling.
Statens lantbruksingenjör.

Genom Kungl. Lantbruksstyrelsens
beslut denna dag fastställd till efter-
rättelse vid arbetets utförande.

Stockholm den 20 december 1946
På Kungl. Lantbruksstyrelsens vägnar
Albert Smith

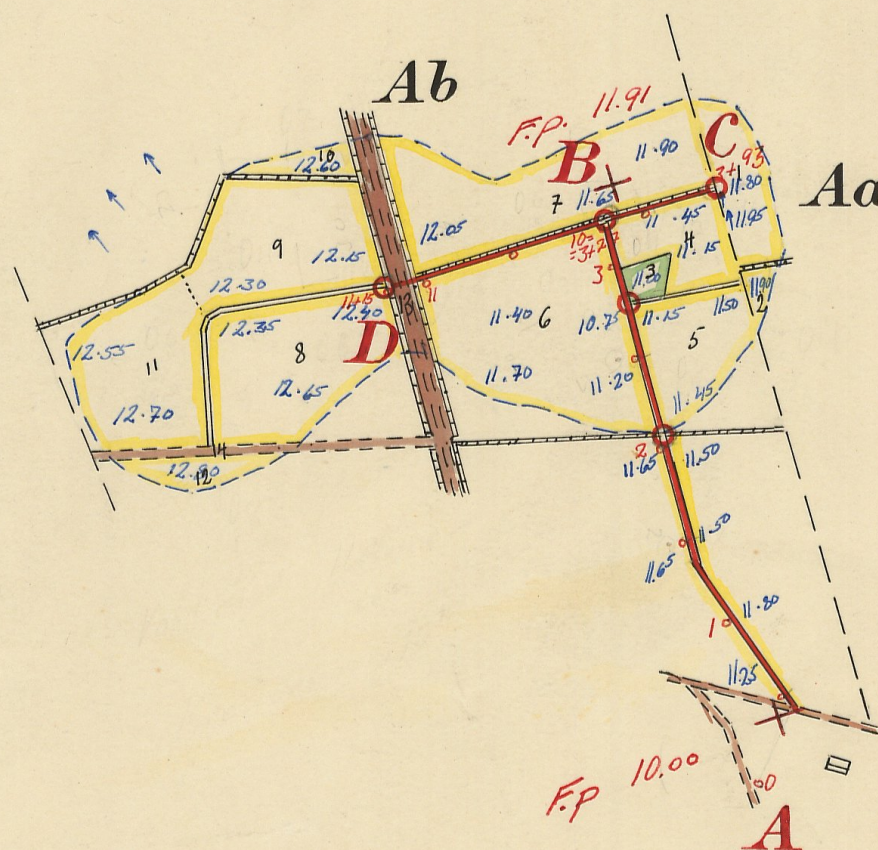


Registernummer

Äsphults socken

Aa Rickarum 14"

Ab " 15'

Skala - 1:4000.

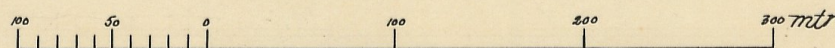

NTN.Nr 001

L 2-1258 1

Ar 1942 Kristianstad 2 siter

Tillhör:

Förslag i 2 blad
till **Rickarum nr 15 dikningsföretag 1943**

i Äsphults socken av Kristianstads län upprättat vid syneförrätt-
ning enligt bestämmelserna i 10 kap vattenlagen.

Klas Westling.


Statens lantbruksingenjör.

Genom Kungl. Lantbruksstyrelsens
beslut denna dag fastställt till efter-
rättelse vid arbetets utförande.

Stockholm den 20 december 1943
På Kungl. Lantbruksstyrelsens vägnar
Albert Smith

Skalar:


för längd = 1:4000

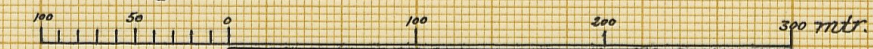

för höjd och sektioner = 1:100




för detaljer = 1:50

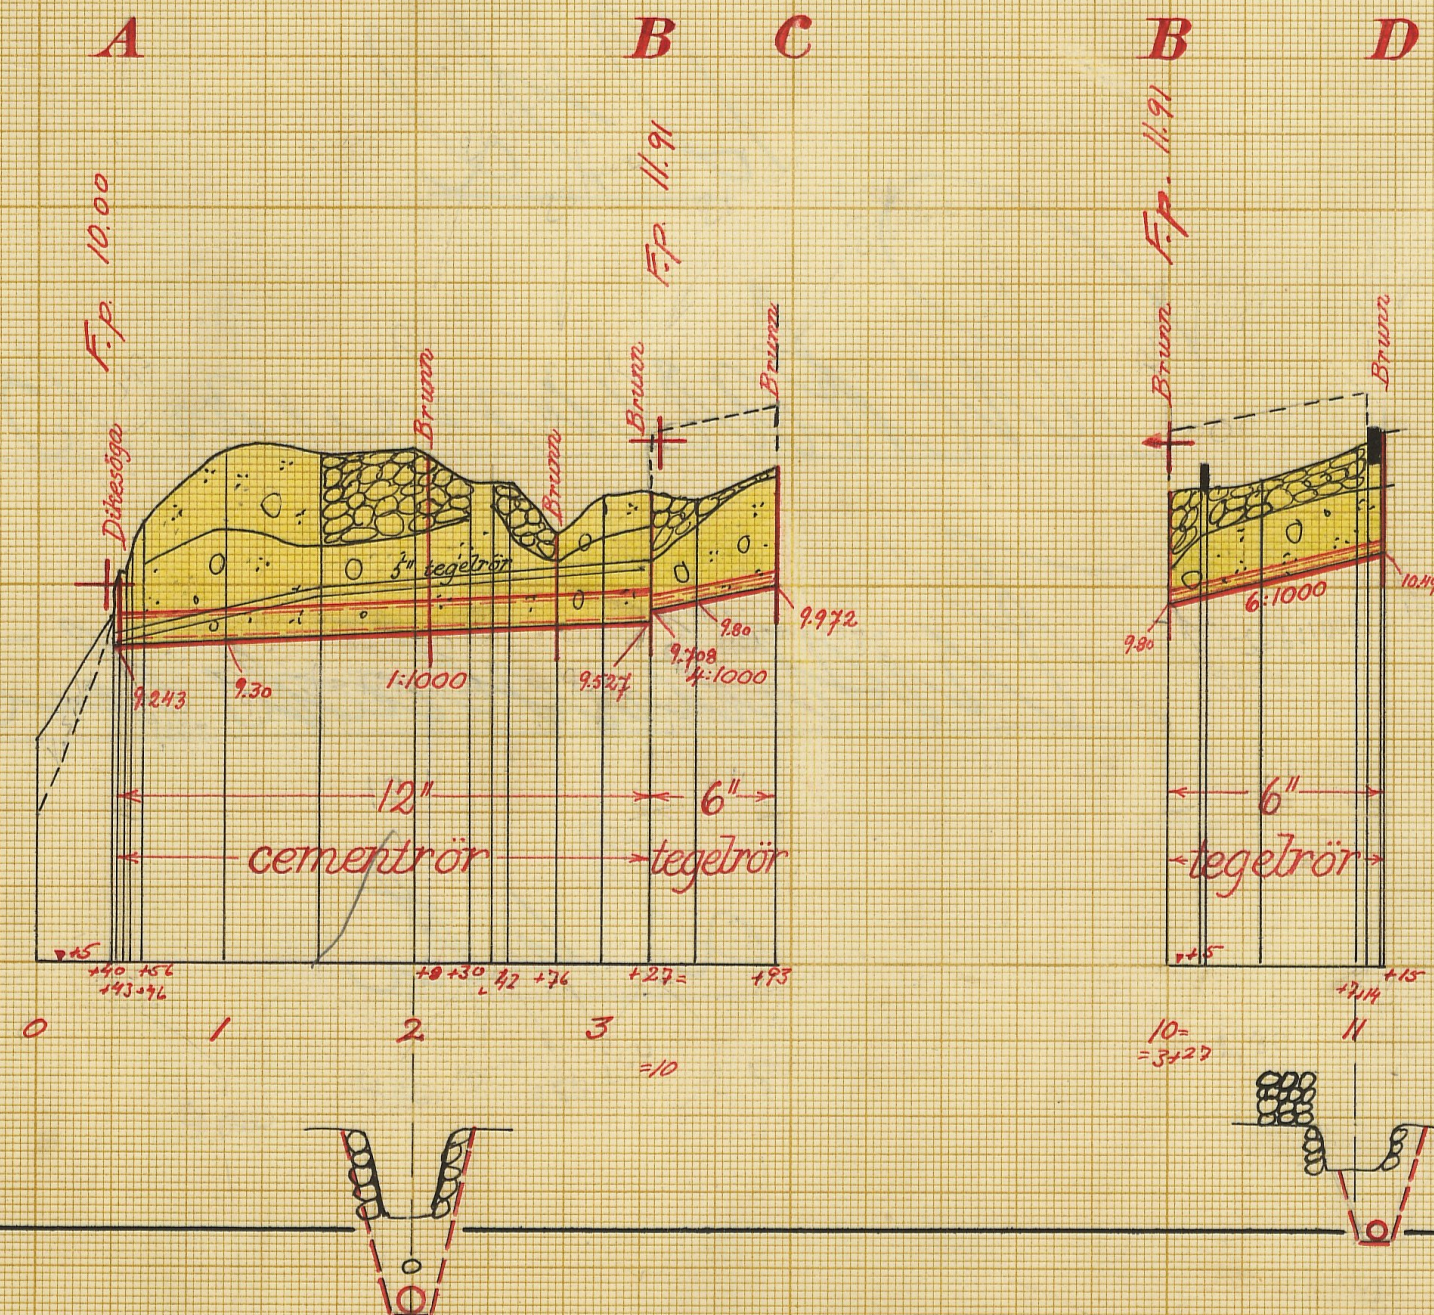

Typritning till intagningsbrunnar:

Förslag till dikesöga i p 0+40

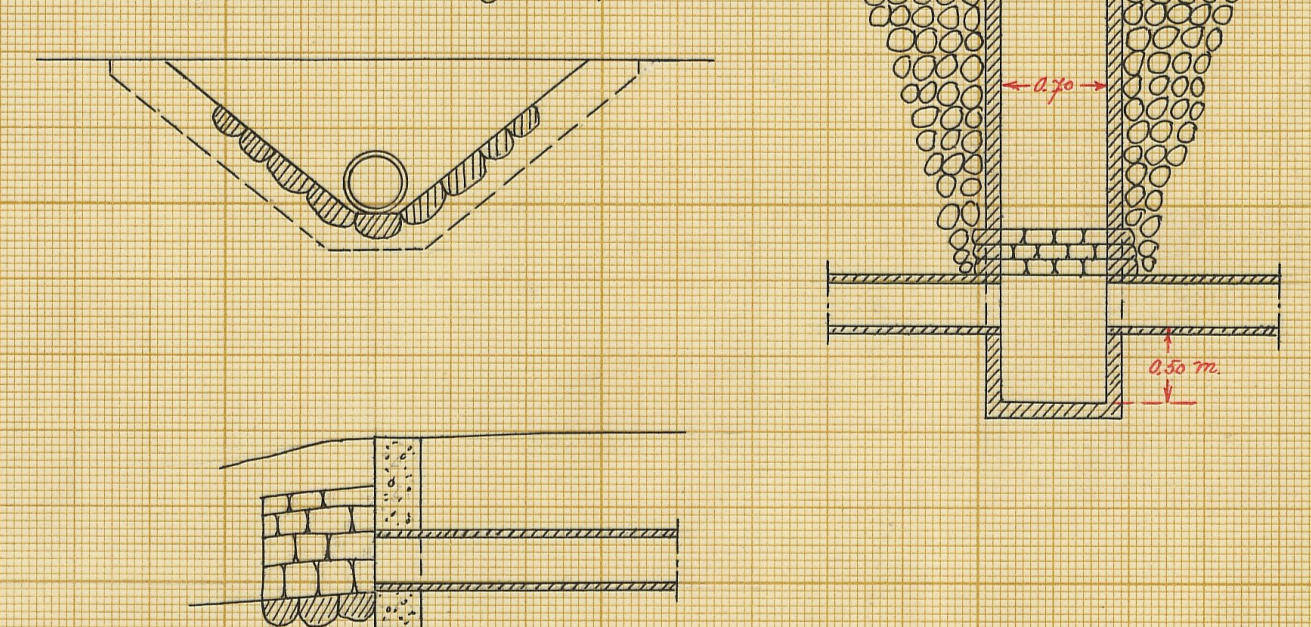

Nr 002

2*1258 2

År 1943 Kristianstads län 2 rit

DIARIE-Nr 7091
K. LÄNDBRUKSSTYRELSEN
5 MRS 1947

L _____ 2*1258

K. Landbruksstyrelsens
arkiv

Avskrift av betänkande

rörande

Rickarum nr 15 dikningsföretag 1943

i Äsphults socken

av Kristianstads län.

Notkuift.


Ännare Huvud. Landbrukshögskolans
beslut denna dag fastställt till efter-
rättelse vid arbetets utförande.

Höckholmen den 20 januari 1946.
På Huvud. Landbrukshögskolans vägnar,
Albert Smith.

Vidmaras
ex officio
Klas Westling.

ÖVERSIKTSKARTA

Skala 1.100.000.

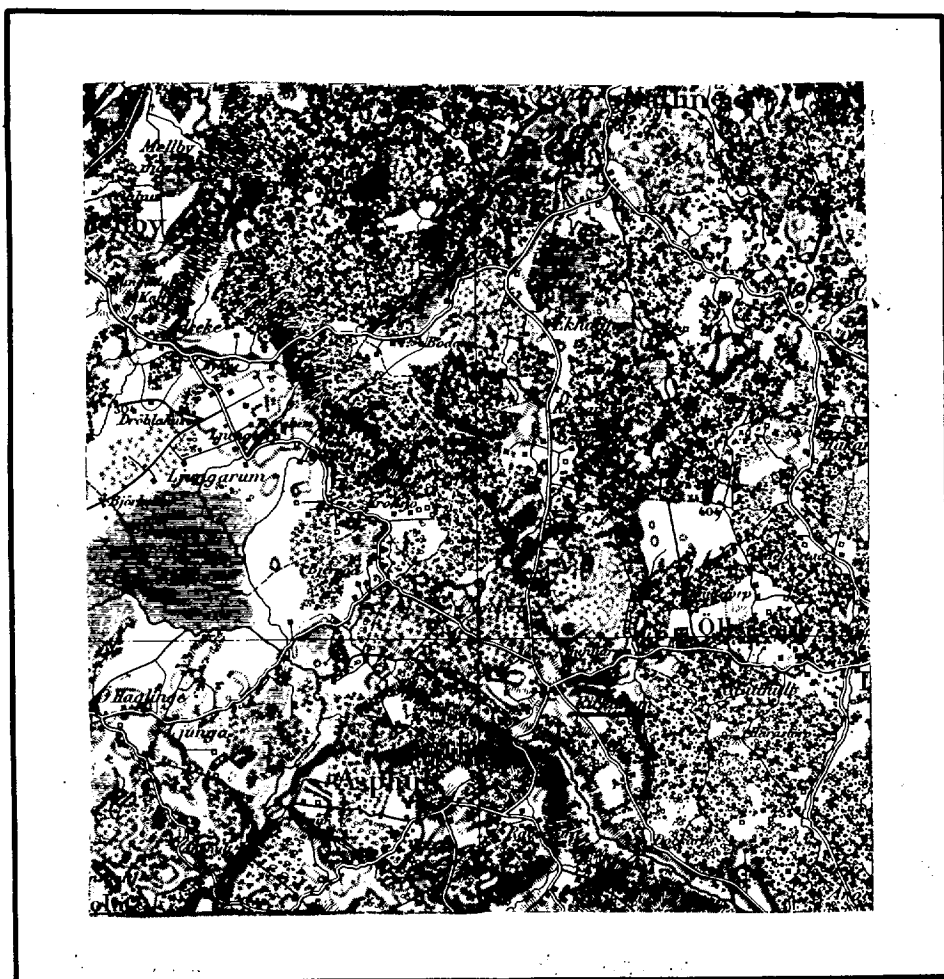

Lund-bladet.

B E T Ä N K A N D E

rörande fråga om statsunderstöd till utförande av "Rickarum n:r 15
dikningsföretag 1943" avseende torrläggning av marker till n:r 15
Rickarum i Äsphults socken av Kristianstads län.

Belägenhet.

Området är beläget 2 km. nordnordost om Äsphults kyrka och
är området å vidstående översiktskarta utmärkt med gul färgbeteck-
ning.

Rättsliga förhållanden m.m.

Förslag angående företaget har upprättats vid av under-
skat handlagd, den 28 december 1943 avslutad syn enligt vatten-
lagen.

^v
Besvär mot förrättningen har ej anförts, vilket framgår av
bifogade diarieberis, Bil. D.

Statsbidrag från avdikningsanslaget, skogsutdikningsan-
slaget eller anslaget till förstärkning av ofullständiga jordbruk
(avloppsförbättringsbidrag) eller lån från odlingslånefonden eller
statens avdikningslånefond har mig veterligen tidigare icke utgått
till torrläggning av i företaget ingående mark.

Hydrografiska förhållanden, avloppens dimensioner m.m.

Äro närmare angivna i synemännens utlåtande.

Motstående intressen.

Företaget berör ej allmän väg.

Ej heller berörs Kungl. Maj:t och Kronan eller allmän

anstalt tillhörig mark.

Arbetstid.

Företaget skall enligt vad i utlåtandet bestämmas vara färdigställt senast före utgången av år 1948.

Sökande till statsbidrag.

Enligt bifogad förening, Bil. E, framgår att samtliga saksägare önska komma i åtnjutande av största möjliga bidrag från statens avdikningsanslag till företagets utförande. Av föreningen framgår att Valfrid Holmer även önskar lån från statens avdikningslånefond till gäldande av sina kostnader i företaget.

Bifogade tabell Bil. B utvisar varje särskild delägares andel i företaget ävensom beräknade bidrags- och lånebelopp.

Redogörelse inför vederbörande täckdikningsnämnd.

Förrättningsmannen har inför Kristianstads län hushållningssällskaps täckdikningsnämnd lämnat redogörelse för företaget. Täckdikningsnämnden ansåg skäl icke föreligga att avgiva särskilt yttrande rörande företaget. Utdrag ur täckdikningsnämndens protokoll från sammanträdet bifogas, Bil. F.

Utredning, jämlikt cirkulär K 99 d. 14/7 1941.

Den mark, som förbättras genom arbetenas utförande, utgöres till allra största delen av åkerjord. Huvudsyftet med företaget är att vinna ökade skördar hos denna mark.

Tillstyrkan.

Den vid syneförrättningen verkställda utredningen har givit

vid handen, att terrällgning av i företaget ingående marker är en förutsättning för ett rationellt utnyttjande av desamma.

Enligt gällande bestämmelser synes, på sätt tabell Bil. B utvisar, statsunderstöd kunna utgå till företaget med i avrundade tal 1.800:- kronor från statens avdikningsanslag och med 1.780:- kronor från statens avdikningslånefond.

Kristianstad i december 1914

Klas Westling

statens lantbruksingeniör.

Bilagor.

- A. Sammanfattning av uppgifter om areal, kostnad och båtnad.
- B. Tabell, utvisande varje delägares andel i företaget ävensom beräknade bidrags- och lånebelopp.
- C. Kostnadssammandrag.
- D. Diariebevis.
- E. Föreningshandling.
- F. Protokollsutdrag från sammanträde med täckdikningsnämnd.
- G. Arvodesräkning.
- H. Ett häfte synehandlingar.
- I. Ritningar till företaget.

Tabell, utvisande varje särskild delägars andel i

Mantal	Reg-n:r	Littera	Socken, by och hemman	Samfällighet, avdelning, ägars namn	A r e a l					
					Åker		Annan mark		Summa	
					ha	ar	ha	ar	ha	ar
			<u>Äsphults socken.</u>							
8/132	14 ¹¹	Aa	Rickarum	Jöns Isberg	0	27			0	27
1/3	15 ¹	Ab	"	Walfrid Holmer	4	33	0	05	4	38
				<u>Summa</u>	4	60	0	05	4	65

KOSTNADSSAMMANDRAG.

Torrhuggningskostnad.

Arbets- och materialkostnad

Förrättningskostnad.

Kostnad för syneförrättningen

" " betänkandet

Summa

Kostnad		Summa	
kr	öre	kr	öre
		3450	--
189	79		
49	40	239	19
		3689	19

Kristianstad i december 1944

Klas Westling

statens lantbruksingeniör.

Acknowledget.

Vid arbetsplanens fastställande har kostnaden för företaget beräknats till 3689 kronor 19 öre, varav å lantbrukarnas andel 3479 kronor 13 öre.

Stockholm den 20 december 1946.

På Kungl. Lantbrukshögskolans vägnar.
Albert Smith.

vidimeras
ex officio
Klas Westling.

Att, såvitt framgår av härstädes fört vederbörligt
diarium, besvär inom laga tid icke anförts över en enligt upp-
gift den 28 december 1943 avslutad laga syneförrättning angående
Rickarum N:o 15 dikningsföretag 1943, avseende torrläggning av
mark till N:o 15 Rickarum i Äsphults socken, Kristianstads län;
det varder härmed till bevis meddelat. Stockholm i Söderbyg-
dens vattendomstols kansli den 6 maj 1944.

Ex officio:

G. Österholm.

Lösen redov. gm stpl	1:-
Stämpel	1:-
<u>Kom. arvode + porto</u>	<u>1:90</u>
<u>Summa</u>	<u>3:90</u>

Bil. E.

F Ö R E N I N G

ingången mellan sakägarna i Rickarum nr 15 dikningsföretag 1943 i
Äsphults socken av Kristianstads län.

Undertecknade överenskomma

1. att hos vederbörande myndighet göra en värdsam ansökning om största möjliga bidrag utan återbetalningsskyldighet från statens avdikningsanslag samt lån från statens avdikningslånefond till företags utförande,
2. att uppdraga åt lantbruksingenjören Klas Westling att utarbeta härför erforderligt betänkande samt
3. att uppdraga åt Valfrid Holmer dels att ingå med den värdsamma ansökningen, dels att underteckna de kontrakt m.m., som med anledning härav kunna erfordras och dels att utkvittera och uppbära utanordnat statsunderstöd.

Rickarum pr SÄTARÖD den 28 december 1943

Walfrid Holmer,

Jöns Isberg (endast bidrag)

Bevittnas:

And. Nilsson

Per Persson

adr. Äsphult

adr. Hårastorp

Bil. F.

Utdrag av protokoll hållet vid
sammanträde med Hushållningssällskapets
täckdikningsnämnd i Kristianstad den
7 nov. 1944.

§ 2.

Föredrog lantbruksingeniör Klas Westling följande av
honom planlagda torrlägningsföretag

3. Rickarum nr 15 dikningsföretag 1943 i Äsphults socken

och förklarade täckdikningsnämnden sig icke för närvarande hava
något att erinra mot nämnda företag.

Som ovan

CARL BRODDESSON

Justerat

H. HENRIKSSON

Rätt utdraget, betyga:

Signe Olofsson, Karin Nilsson.

R Ä K N I N G

Rickarum nr 15 dikningsföretag 1943

Debet

till statens lantbruksingeniör Klas Westling

Betänkandet	15:00
Bil. B	6:00
Översiktskartor	8:00
Avskrifter	5:50
Ansökningshandlingar	4:00
Diarielista	3:90
Inbindning 2 band	4:00
Förteckning över lånesök. fastigheter	<u>3:00</u>
Summa	<u>49:40</u>

Den med denna räkning ej åtnöjes äger anställa
klander därå genom stämning till Gårds och Albo häradsrätt
inom tre månader från nedanstående dag.

Kristianstad den 11 december 1944

Klas Westling

statens lantbruksingeniör.

Sist. 1-11 vidimseras

ex officio

Klas Westling.

26858

K. Lantbruksskolens

19 DEC 1944

L_____2*1258

Kungl. Lantbruksskolens
Kulturtekniska byrås arkiv

Originalhandlingar

rörande

Rickarum nr 15 dikningsföretag 1943

i Äsphults socken

av Kristianstads län.

Nederbördsområde n:r 88.

O R I G I N A L H A N D L I N G A R

rörande

torrläggning av mark inom Rickarums by i Äsphults socken av
Kristianstads län; upprättade år 1943 vid syneförrättning enligt
vattenlagen av

K. Westling.

statens lantbruksingeniör.

Handlingarna innehålla förutom titelblad tjugotvå (22) skrivna
och paginerade sidor samt åtföljas av plan- profil- och sektions-
ritningar i 2 blad.

Protokoll fört vid syne-
förrättning enligt 10 kap.
vattenlagen rörande utförande
av vattenavlopp för torrlägg-
ning av mark inom Rickarums by
i Äsphults socken av Kristian-
stads län.

År 1943, december 28, kl. 11.45 f.m. hos Valfrid Holmer i Rickarum
nr 15.

Närvarande:

undertecknad lantbruksingeniör, förrättningsman
skiftesgodemännen Anders Nilsson i Äsphult och Per Persson i Haras-
torp, Djurröds socken

sökanden

Valfrid Holmer i Rickarum nr 15

Övriga sakägare

Jöns Isberg i Rickarum nr 14.

Någon annan sakägare uppgavs icke kunna beröras av företagets
utförande.

§ 1.

Det för förrättningsmannen utfärdade förordnandet upp-
lästes.

§ 2.

Jäv mot synemännen anmälades ej, ej heller visste dessa
med sig något jävsförhållande till någon av sakägarna.

§ 3.

Den efter verkställda förundersökningar upprättade profil-
ritningen över de avloppssträckor, om vilkas utförande fråga var,
företeddes, tillika med plankarta över den mark, som befunnits för
sin torrläggning beroende av företagets utförande.

§ 4.

Sökanden yrkade, att företaget skulle utföras å sådant
sätt, att möjlighet därigenom bereddes att täckdika den i företa-
get ingående marken till ett djup av i regel 1.2 meter, och borde
i företaget ingående vattenavlopp utföras som täckta ledningar.

§ 5.

Ersättning för intrång i samband med utförande av vatten-

avloppen i företaget ansågs icke böra utgå och påyrkades ej heller.

§ 6.

Sedan synemännen verkställt uppskattning av den båtnad, som kunde beräknas uppkomma genom företagets utförande, avgåvo de sitt utlåtande angående företaget, varjämte det av förrättningsmannen upprättade förslaget med därtill hörande längder genomgicks med sakägarna.

§ 7.

Någon arbetsstyrelse för företaget kunde ej erfordras.

Att emottaga och förvara till företaget hörande karta och handlingar uppdrogs åt lantbrukaren Valfrid Holmer, adress Rickarum 15 pr SÄTARÖD.

§ 8.

Arvodesräkning överlämnades, och meddelade förrättningsmannen, att de dagar, för vilka dagarvode debiterats, funnes angivna i räkningen.

§ 9.

Sedan bestämmelserna angående besvär mot förrättningen enligt grunder i vattenlagen 11 kap. 85 § meddelats sakägarna, förklarades förrättningen avslutad.

Rickarum pr SÄTARÖD den 28 december 1943.

M. Westling

statens lantbruksingeniör.

Biträdande gode män:


Aud. Nilsson *P. Persson*


192.³
Länsstyrelsen
i
Kristianstads län
Landskansliet

Till statens lantbruksingenjör Klas Westling,
Kristianstad.

Sedan länsstyrelsen genom beslut den 16 januari 1941 förordnat förre lantbruksingenjören L. Holmström i Kristianstad att i enlighet med föreskrifterna i gällande vattenlag verkställa syn i och för torrläggning av vattenskadade marker till Rickarum nr 15 i Äsphults socken uppdrager länsstyrelsen härigenom åt Eder att verkställa ifrågavarande förrättning.

Kristianstad i landskansliet den 6 april 1943.

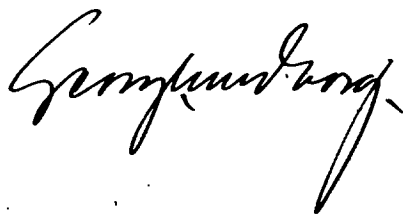

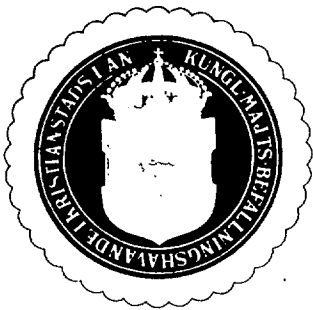


N:o 10 17 Ekdm.
19 41 .

142
LÄNSSTYRELSENS i KRISTIANSTADS LÄN
RESOLUTION i anledning av gjord framställning om
förordnande av förrättningsman enligt vattenlagen;
given Kristianstad i landskansliet
den 16 januari 1941.

Uti en till länsstyrelsen ingiven ansökan har Walfrid Holmer i Rickarum
anhållit om förordnade för vederbörande förrättningsman
att i enlighet med föreskrifterna i gällande vattenlag verkställa syn i och för torr-
läggning av vattenskadade marker till Rickarum nr 15 i Äsphults
socken.

Länsstyrelsen har tagit ärendet i övervägande och finner jämlikt 10 kap. 33 § vattenlagen
skäligt förordna statens lantbruksingenjör Lennart Holmström att i enlighet med föreskrifterna
i vattenlagen därest laga hinder ej möter, verkställa den i ansökningen påkallade förrättningen;
skolande sökanden tillställa förrättningsmannen denna resolution.

Ar och dag som ovan:

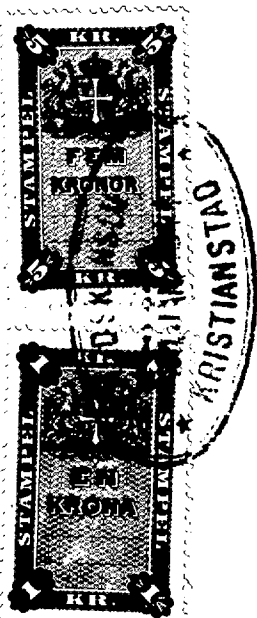

757

20 D.

10/17 Ekdm.

Stämpel sex kronor.

Jepsson

Kr — ds l. nr 51, 1939. 2. 800.

Walfrid Holmer, Rickarum.

10/17
Eldm. Ant. 1941
15. JAN. 1941
TELL LANDSKAPSLÄT
I KRISTIANSTADS LÄN

Till Länslagen i Kristianstads län.

Härmed anhålles förordnande
om förordnande för redovisande förvaltningsman
att undersöka sedan enligt
vattenlagen i sin för tilläggning av
vattenskadade marker till Rickerum
nr 10 i Krophults socken av
Kristianstads län;

Samtliga av företaget
berorande förordnande av förvaltningsmannen
med säkerhet kunna an-
givas.

Rickarum den 16 juli 1940.

Welfrid Holmer

tel nr 6. Rickarum.

J. Holmer

U T L Å T A N D E

angående torrläggning av mark inom Rickarum n:r 15 i Äsphults socken av Kristianstads län avgivet av synemännen vid syneförrättning enligt 10 kap. vattenlagen år 1943.

Avdikningsområdets belägenhet m.m.

Företaget, som i huvudsak avser torrläggning av åkerjord, är att hänföra till dikning. Det är beläget å Helgeåns nederbördsområde nr 88. Mot företagets utförande på sätt i detta utlåtande närmare anges finnes enligt synemännens förmenande icke något laga hinder.

Sökande.

Sökande till förrättningen är Walfrid Holmer såsom ägare till Rickarum 15¹.

Företagets utsträckning är beroende av sökandens yrkanden och förefintliga fallförhållanden, och omfattar syneförrättningen i anledning härav de dikessträckor, vilka å hithörande plankarta äro utmärkta med en heldragen grov, röd linje och betecknade A-B-C och B-D.

Plankarta och profilritning.

Den vattenskadade mark, som vinner båtnad genom företagets utförande, är avfattad å hithörande plankarta. Såsom betalningsskyldig till företaget anses all mark, vars torrläggning till 1.2 meters djup är beroende av dikningen och som genom denna vinner möjlighet till förbättrad torrläggning, d.v.s. all mark belägen under en kurva avvägd till 1.2 meters höjd över vanligt

medelvattenstånd i nuvarande avloppet med tillägg för behövlig höjdskillnad mellan detta vattenstånd och eventuella täckdikesögon samt för fall åt sidorna mot diket räknat, vilket fall beräknats lika med markytans, dock ej överstigande 1,5:1000.

Över den i företaget ingående avloppssträckan äro profil- och sektionsritningar uppgjorda utvisande lutningsförhållandena och avloppets beskaffenhet i övrigt såsom framgår av hithörande ritning.

Båtnadsuppskattning.

Den i föreliggande fall uppkommande båtnaden består i höjning av markens alstringsförmåga. Värdet härå uttryckt i penningar utgör det kapitaliserade värdet av den ökning av avkastningen, som beräknas uppkomma genom företagets utförande, Räntefoten utgör 5 procent. För beräkningarnas verkställande hava synemännen först uppskattat markens värde med hänsyn till dess alstringsförmåga i fullt torrlagt skick. Vid denna värdering har hänsyn tagits till jordens naturliga beskaffenhet såväl med hänsyn till matjord som alv samt till dess belägenhet men ej till jordens mer eller mindre goda brukning och därav uppkommande större eller mindre växtkraft.

Jordens värde före företagets utförande anse synemännen vara en produkt av dess värde i fullt torrlagt skick och den större eller mindre grad av försumpning, varav jorden lider. Jord, som ligger i jämnhöjd med eller under den försumpande vattenytan, har grad 0,0; anses sålunda för närvarande sakna värde. Jord, som ligger i jämnhöjd med eller högre än kurvan för den vattenskadade marken,

har grad 1.0; d.v.s. dess värde före och efter företags utförande sammanfaller. Höjdskillnaden mellan den försumpande vattenytan och kurvan har delats i tio höjdgrader med sinsemellan lika höjdskillnad. Varje ägofigurs höjdläge motsvaras alltså av en viss försumpningsgrad. Denna är uträknad efter varje figurs medelhöjdläge. Genom att multiplicera ägofigurens värde i fullt torrlagt skick med ägofigurens försumpningsgrad erhålles ägofigurens nuvarande värde. Skillnaden mellan markvärdet före och efter företaget motsvarar den genom företags utförande uppkommande båtnaden. Denna är uträknad för såväl varje ägofigur som varje fastighet och återfinnes i värderingslängdens kolumner 15 och 16.

Nederbördsområde, dimensionering och fixpunkter.

För att den beräknade jordförbättringen skall uppkomma måste dikningsarbetet verkställas i överensstämmelse med förslaget, som är upprättat med hänsyn till framrinnande vattenmängd, markens lutningsförhållanden, dikningsarbetets ändamål m.m.

Nederbördsområdet är direkt inmätt och utgör

vid punkt 2+8	26 hektar
" " 2+76	23 "
" " B	21 "
" " C	8 "
" " D	6 "

7.

På sökandenas yrkande och med stöd av bestämmelserna i vattenlagen 7 kap. 4 § bestämma synemännen, att avloppet skall utföras som täckt ledning.

Vid bestämmande av rörledningens dimensioner hava synemännen utgått från en största avrinning av 1 sekundliter pr hektar.

För övrigt hänvisas till plankarta, profil- och sektionsritningar samt kostnadsförslag.

Fixpunkterna i företaget äro lagligen skyddade och få alltså ej övertäckas, borttagas eller på annat sätt förstöras. Önskar jordägare borttaga fixpunkt, skall han därom göra anmälan till statens lantbruksingenjör, vilken då låter avväga annan lämplig fixpunkt. Kostnaden för lantbruksingenjörens i sådant hänseende företagna förrättning gäldas av dikningsföretaget.

Ersättningar.

Av förrättningsprotokollet framgår, att sakägarna i företaget förklarat sig utan anspråk på ersättning tåla det intrång, som kan uppkomma i samband med företagets utförande. Med anledning härav finna synemännen skäligt föreskriva, att några ersättningar för intrång ej skola utgå i samband med företagets utförande.

Kostnadsfördelning.

Någon anledning till avdelningsbildning inom företaget föreligger ej. I kostnaderna för arbetena inom företaget skola därför ägarna till marken deltaga i förhållande till båtnadsvärdet av denna mark enligt ovan åberopade utlåtandet vidfogade värderings-

längd dock med iakttagande av bestämmelserna i vattenlagen 7 kap. 27 § och 10 kap. 80 §.

I kostnadsfördelningslängden finnes med iakttagande av ovanstående grunder angivet vars och ens delaktighet i förbättringsvärde och procenttal samt den kostnad, som i enlighet med det upprättade kostnadsförslaget åligger honom.

Kostnaderna för syneförrättningen gäldas av sakägarna i företaget i förhållande till vars och ens andel i kostnaderna för torrlägningsarbetet, men förskjutes av sökanden vid förrättningens avslutande.

Framtida underhåll.

Kostnaderna för företagets underhåll bestridas efter samma grunder, som ovan angivits för anläggningskostnadernas fördelning.

Diket skall vidmakthållas och upprensas å årstid, då växande gröda tager minst skada därav. Rensning av brunnar skall ske minst två gånger årligen och så ofta behov därav föreligger. Kopp-ling direkt till rörsträng förbjudes, såvida ej statens lantbruksingenjör därtill givit sitt skriftliga tillstånd.

Verkställighet.

Innan arbetet får påbörjas skall denna syneförrättning hava vunnit laga kraft.

Arbetsföreskrifter.

Med avseende å företaget stadga synemännen jämlikt vattenlagen 10 kap. 62 §:

4

att företaget skall utföras i enlighet med det upprättade förslaget

såväl med hänsyn till plan- som profilritningar,

att arbetena för företagets utförande bära å offentlig auktion

eller genom infördande av anbud försäljas på förmånligaste sätt

till entreprenör, som kan godkännas av statens lantbruksingenjör

i länet,

att cementrören skola gjutas av svensk cement, att de skola god-

kännas av statens lantbruksingenjör eller dennes ombud,

innan de nedläggas, och att deras läge skall kontrolleras av

statens lantbruksingenjör eller dennes ombud innan de få höljas,

att den, som åtagit sig arbetet, ej må erhålla slutlikvid, förrän

arbetet i sin helhet godkänts av statens lantbruksingenjör eller

den han i sitt ställe sätter,

att arbetet skall vara fullbordat före utgången av år 1948,

att företaget skall benämnas Rickarum n:r 15 dikningsföretag 1943 och

att arbetet skall anses lagligen avslutat, då godkännande avsynings-

bevis lämnats av statens lantbruksingenjör eller den han i sitt

ställe sätter.

Besvärshänvisning.

Är någon missnöjd med åtgärd eller beslut under denna syneför-

rättning eller med detta synemännens utlåtande ingive inom sextio

dagar från nedestående dag sina till Söderbygdens vattendomstol i

Stockholm ställda besvär. I besvären skola fullständigt upptagas

12.
klagandens alla påståenden och skälen härtill, och skola vid
besvären fogas de handlingar klaganden vill åberopa till stöd
för ändringssökandet. Besvären skola ingivas i tre exemplar.

Rickarum pr SÄTARÖD den 28 December 1943.

Kus Wätling, And. Nilsson Per Persson

Areal								Nuvarande värde			Blivande värde			Förbättringsvärde		
Åker		Äng och odlingsmark		Annan duglig mark		Impediment och högl. mark		pr har	pr ägofigur		pr har	pr ägofigur		pr har	pr ägofigur	
Har	ar	Har	ar	Har	ar	Har	ar	Kr.	Kr.	öre	Kr.	Kr.	öre	Kr.	Kr.	öre
7		8		9		10		11	12		13	14		15	16	
<i>Hänsel-förtäckning, ägarenskrivning och värderingslängd till Rickmans nr 15 delningsförtäck 1943 i Asphults socken av Kristianstads län.</i>																

Hemmanstal	Registreringsnummer	Littera å kartan	Socken, by och hemman	Delägares namn, hemvist m. m. samt ägobeskrivning	Ägofigurens nummer
1	2	3	4	5	6
			<u>Lindhults socken</u>		
8/182	14"	Aa	Rickarum	Jöns Isberg	
				äker, mylla på guss i sten	1
				" förhöjnings ij	2
				Summa	
1/3	15'	Ab	Rickarum	Walfrid Holmer	
				ängsmark	3
				äker, mylla på guss i sten	4
				" "	5
				" "	6
				" "	7
				" "	8
				" "	9
				" "	10
				" "	11
				" "	12
				vägg	13
				"	14
				Summa	
				<u>Sammandrag:</u>	
			<u>Lindhults socken</u>		
8/132	14"	Aa	Rickarum	Jöns Isberg	
1/3	15'	Ab	" "	Walfrid Holmer	
				Summa	

A r e a l								Nuvarande värde			Blivande värde			Förbättringsvärde		
Åker		Äng och odlingsmark		Annan duglig mark		Impediment och högl. mark		pr har	pr ägofigur		pr har	pr ägofigur		pr har	pr ägofigur	
Har	ar	Har	ar	Har	ar	Har	ar	Kr.	Kr.	öre	Kr.	Kr.	öre	Kr.	Kr.	öre
7		8		9		10		11	12		13	14		15	16	
027								800	216	-	1600	432	-	800	216	-
							005									
027							005		216	-		432	-		216	-
							005	300	15	-	1000	50	-	700	35	-
026								480	124	80	1600	416	-	1120	291	20
033								800	264	-	1600	528	-	800	264	-
095								480	456	-	1600	1520	-	1120	1064	-
081								960	777	60	1600	1296	-	640	518	40
066								960	633	60	1100	1056	-	640	422	40
061								640	390	40	1600	976	-	960	585	60
008								1280	102	40	1100	128	-	320	25	60
053								960	508	80	1600	848	-	640	339	20
010								1280	128	-	1600	160	-	320	32	-
							015									
							004									
433							005									
							019		3400	60		6978	-		3577	40
027							005		216	-		432	-		216	-
433							019		3400	60		6978	-		3577	40
460							024		3616	60		7410	-		3793	40

Richardson pr Antares den 28 december 1943.
Klas Westling, Axel Nilsson, Per Persson

Hemmanstal	Registernummer	Littera å kartan	<u>Socken</u> , by och hemman	Delägares namn, hemvist m. m. samt ägobeskrivning	Ägofigurens nummer
1	2	3	4	5	6

L ä g e	Längd m.	Arbete, jordmån m. m.	Antal	å pris	Kostnad		Kostnad		S u m m a	
					Kr.	öre	Kr.	öre	Kr.	öre
1	2	3	4	5	6		7		8	
		<u>K O S T N A D S F Ö R S L A G</u>								
		till Rickarum n:r 15 dikningsföretag 1943 i Äsphults socken av								
		Kristianstads län.								
0+43-3+27	284	<u>Dikessträckan A-B.</u>								
0+43-1+50	107	Schaktning för täckt ledning, rörrens läggning, dikesjordens återfyllning m.m.								
		lm.	107	3.50	374	50				
1+50-2+30	80	D:o D:o	"	80	4.00	320	-			
2+30-2+42	12	D:o D:o (väg)	"	12	10.0	120	-			
2+42-2+76	34	D:o D:o	"	34	2.30	78	20			
2+76-3+27	51	D:o D:o	"	51	2.50	127	50			
0+43-3+27	284	12" cementrör	"	284	3.70	1050	80	2071	-	
0+43		Dikesöga av betong enligt ritning	st.	1	50.-			50	-	
2+3,2+76		Intagningsbrunnar och lock av betong enligt ritning	st.	3	50.-			150	-	2271 -
- 3+27		För oförutsedda fall, arbetets tillsyn m.m. tillägges c:a 10 %								
										219 -
		Summa								2490 -
3+27-3+93	66	<u>Dikessträckan B-C.</u>								
3+27-3+93	66	Schaktning för täckt ledning m.m.								
		lm.	66	2.50	165	-				
3+27-3+93	66	6" tegelrör, frakten inberäknad								
		st.	225	0.55	123	75	288	75		
3+93		Intagningsbrunn som ovan	"	1	50.-			50	-	338 75
		För oförutsedda fall, arbetets tillsyn m.m. tillägges c:a 10 %								
										21 25
		Summa								360 -

L ä g e	Längd m.	Arbete, jordmån m. m.	Antal	å pris	Kostnad		Kostnad		S u m m a	
					Kr.	öre	Kr.	öre	Kr.	öre
1	2	3	4	5	6		7		8	
3+27=10 10-11+15	115	<u>Dikessträckan B-D.</u>								
10-11+7	107	Schaktning för täckt led- ning m.m.	107	2.30	246	10				
11+7-11+15	8	D:o D:o -"	8	5.00	40	-				
10-11+15	115	6" tegelrör, frakten in- beräknad	390	0.55	214	50	500	60		
11+15		Intagningsbrunnar som ovan	1	50.-			50	-	550	60
		För oförutsedda fall m.m.								
		tillägges c:a 10 %							49	40
		<u>Summa</u>							600	-
<u>S A M M A N D R A G.</u>										
0+43-3+27	284	Dikessträckan A-B							2490	-
3+27-3+93	66	" B-C							360	-
3+27=10 } 10-11+15 }	115	" B-D							600	-
<u>Så</u>	<u>465</u>	<u>Summa</u>							3450	-
Rickarum pr SÄTARÖD den 28 December 1943. <i>Klas Westling</i> statens lantbruksingenjör.										

ARVODESRÄKNING

för syneförrättning enligt vattenlagen angående *Richarum Nr 15 dikningföre-*
tag 1943 i Äpshults

socken av *Kristianstads län* län,
upprättad enligt nedanstående §§ i lantbruksingenjörstaxan av den 27 juni 1930.

År	Dato	A r b e t e	An- tal	å kr				
					Kr	öre	Kr	öre
1	2	3	4	5	6		7	
		Kallelser och kungörelser, § 5, st <i>4</i>		0,50	<i>2</i>	<i>-</i>	<i>2</i>	<i>-</i>
		Ägomätning: i skala 1: 4000, §§ 6—10						
		a) för mätningens områdes gränser enl. tariff I,						
		1) i åker, raklinje km		1,50				
		krokinje " <i>1.0</i>		3,00	<i>3</i>	<i>-</i>		
		i annan mark, raklinje " <i>1.0</i>		3,00				
		krokinje " <i>1.0</i>		6,00				
		2) för strandsträckor utefter sjö o. vattendrag med bredd över 15 m						
		i åker, raklinje km		3,00				
		krokinje " <i>1.0</i>		5,00				
		i annan mark, raklinje " <i>1.0</i>		5,00				
		krokinje " <i>1.0</i>		11,00				
		3) för strandsträckor utefter mindre vattendrag, bredd 10—15 meter						
		i åker, raklinje " <i>1.0</i>		1,00				
		krokinje " <i>1.0</i>		2,00				
		i annan mark, raklinje " <i>1.0</i>		2,00				
		krokinje " <i>1.0</i>		5,00				
		b) för mätningens områdes olika ägoslag, ägofigurer och areal enligt tariff II						
		åker, medelareal <i>0.46</i> ha st <i>10</i>		<i>0.24</i>	<i>2</i>	<i>40</i>		
		ha <i>4.60</i>		<i>0.78</i>	<i>3</i>	<i>59</i>		
		äng och odlingsmark, medelareal <i>0.05</i> ha st <i>1</i>		<i>0.05</i>	<i>0</i>	<i>05</i>		
		ha <i>0.05</i>		<i>1.46</i>	<i>0</i>	<i>07</i>		
		annan mark och impediment, medelareal <i>0.08</i> ha st <i>3</i>		<i>0.05</i>	<i>0</i>	<i>15</i>		
		ha <i>0.24</i>		<i>0.78</i>	<i>0</i>	<i>19</i>		
		c) för vattenavlopp enl. tariff III med en medelbredd av 10—15 m > 15, < 10						
		i åker o. d., raklinje km						
		krokinje " <i>1.0</i>						
		i annan mark, raklinje " <i>1.0</i>						
		krokinje " <i>1.0</i>						
		Tillägg för mätning i skala 1:						
		d) för textning, skala o. d., 1:sta regalkart bladet			<i>4</i>	<i>-</i>		
		övriga regalkart bladet st						
		Överföres			<i>13</i>	<i>45</i>	<i>2</i>	<i>-</i>

1	2	3	4	5	6	7
		Överfört			13 45	2 -
		Avvägning.				
		a) avvägning, längdmätning o.d., § 46 mom. 4 dagar	3/4	12,00	9 -	
		b) ytavvägning, § 11, mom. 1, tariff IV				
		i öppen mark, medelantal 54 punkter pr ha ha	4.65	0.50	2 33	
		avvägda punkter st	25	0.03	0 75	
		i annan mark, medelantal punkter pr ha ha				
		avvägda punkter st				
		c) begränsningskurva, § 11, mom. 2:				
		i öppen mark km	1	2,00	2 00	
		i annan mark "		5,00		27 53
		Arealuträkning, § 13, tariff V, medelareal 0.35 ha,	14	0.05	0 70	
		ha	4.89	0.10	0 49	1 19
		Ägobeskrivning, § 14, ägofigurer	~~st~~	~~0.04~~		1 50
7.12.43		Markvärdering:				
		a) uppskattning och värdering, § 46 mom. 5 dagar	1	12,00	12 -	
		b) gradtabell eller kurva, § 16, mom. 1:				
		för första kilometern av avlopps längd km			- -	
		för övriga kilometer st		1,50		
		c) uträkning därmed av värde pr ytenhet, § 16, mom. 2, värdetal "	22	0,06	1 32	
		d) uträkning av förbättring eller försämring, § 17, ägofigurer "	11	0,12	1 32	14 64
		Längdprofil, § 19, längdskala 1: 4000				
		a) uppritning enl. tariff VI, 1) endast markyta km				
		2) befintligt avlopp eller vall "	0.5	3.50	1 75	1 75
		Tvärsektioner, §§ 21 och 22, i skala 1:100,				
		vid uppritning av endast befintlig eller ny sektion st				
		" "				
		vid uppritning av såväl befintlig som ny sektion "	2	0.22	0 44	
		" "				0 44
		" "	1	3,00	3 -	3 -
		Antal blad med profil- och sektionsritningar				
		Hydrografisk utredning, §§ 23 och 48, grundbelopp			- -	
		för vattenområdets areal km ²		0,02		
		dagar	1/4	12,00	3 -	3 -
		Dimensionsberäkning, § 24				
		a) för öppet avlopp, utan särskild beräkning km		3,50		
		tillägg för särskild beräkning av dimensionerna "		1,00		
		" " våta sektionsarean vid h. v. y. 0,50 kr pr m ² "				
		nämligen m ² sektion på "				
		" " " "				
		" " " "				
		" " " "				
		b) täckt ledning, 1) inre diameter intill 20 cm "		6,00		
		2) " " över 20 " "	1	10,00	10 -	10
		Inritning å kartan av avlopp och vallar, § 26, grundbelopp			1 -	
		tillägg för varje cm verkligt mått å kartan cm	11	0,03	0 33	1 33
		Arbetsbeskrivning, § 27, 1:a sidan			- -	
		tillägg för övriga sidor st		2,00		
		Överföres			-	66 38

1	2	3	4	5	6	7
		Överfört				66 38
		Kostnadsberäkning, § 28, a) nyanläggning km		2,50		
		därjämte 25 öre pr m ² av våta sektionensarean vid h. v. y.				
		nämligen m ² sektion på "				
		b) vid förändring av befintligt avlopp "	1	4,00	4 -	
		därjämte 50 öre pr m ² av våta sektionensarean vid h.v.y.				
		nämligen m ² sektion på "				
		c) av kostnadsförslaget slutsumma 0,1 0/0 (broar och vallar inberäknade)			3 45	7 45
		Förslag till invallning, § 29				
		a) Konstruktion och dimensionering av vallar			~~0~~ -	
		b) Inläggning av vallkrön km		0,50		
		c) Upprättning av tvärsektioner st		0,25		
		d) Kostnadsberäkning km		3,00		
		§ 46 Förslag till pumpstation dagar		12,00		
		Förslag till bro- och trumbyggnad, §§ 33—35 och 38				
		Dimensionsberäkning st		8,00		
		Ritarbete				
		för särskilt konstruerade landfästen st		4,00		
		Kostnadsberäkning				
		för särskilt konstruerade landfästen st		4,00		
		Grundförstärkning m ²		0,10		
		Ritningar, antal blad st		3,00		
		Införande av höjdsiffror å plankartan, § 39 25		0,01	0 25	0 25
		Översiktskarta, § 41			-	-
		Ersättningslängd, § 42, grundbelopp			~~1 50~~	
		antal ersättningsbelopp st		0,25		
		Kostnadsfördelning, § 43, grundbelopp			2 -	
		antal fastigheter st	2	0,30	0 60	
		tillägg för fastigheter i olika avdelningar "		0,20		2 60
		Utlåtande, § 45 sid	7	3,00	21 -	21 -
28. 12. 43		Sammanträden o. upprättande av protokoll, § 46 mom. 1, dagar 1		12,00	12 -	12 -
		Särskild utredning, § 46, mom. 2 "		12,00		
		 "		12,00		
		Utredning å länets lantmäterikontor rörande fastighetsgränser, jordregisternummer o. d., § 46, mom. 15 4		12,00	3 -	3 -
		Förslag enl. § 46 mom. 15, brunn "	1/8	12,00	3 -	
		utlopp för täckt ledning "	1/4	12,00	3 -	
		slamficka "		12,00		6 -
		Lösen för:				
		Kopia av plankartan, § 51 Summa kronor				118 68
		1) 1:sta regalarcket bladet st			7 -	
		övriga regalarblad st				
		2) efter kartans skala och ägofigurernas medelareal, tariff VII, skalan 1: 40000, medelareal 0.35 ha, ägofigurer st	14	0.07	0 98	
		 ha	4.89	0.14	0 68	
		Överföres			8 66	

1	2	3	4	5	6	7
		Överfört			8 66	
		höjning för handkopia å ritpapper, 25 0/0				
		3) insättning av höjdlägestal st	25	0,02	0 50	
		inritning av kanaler och diken, grundbelopp			1 75	
		tillägg för varje cm verkligt mått å kartan, cm	11	0,05	0 55	11 46
		Kopia av profil-, sektions-, bro- och trumritningar, § 54,				
		1) enligt tariff VIII, endast markyta km				
		befintligt vattendrag eller vall "				
		nytt avlopp eller vall "				
		ändring av befintligt avlopp "	0,45	6.-	2 70	
		2) tvärsektioner, originalritningens belopp			0 44	
		3) broar och trummor, " "				
		4) för varje med rubrik, skalor o. d. försett blad st		3,00		—
		nedsättning för kopia å kalkerväv 25 0/0			3 14	
					0 79	2 35
		Kopia av annan ritning, § 46, pumpstation, dagar		12,00		
		~~och~~ brunn, förutlopp ~~och slamficka~~ "	1/3	12,00	4 —	4 —
		Avskrift av synehandlingarna, § 57 sid	16	0,55	8 80	
		Översiktskarta i d:o, § 41				8 80
		Summa kronor				26 61
		Övriga förrättningskostnader.				
		Lösen av förordnandet jämte kommissionärsarvode			10 —	
		Annonskostnader ang. sammanträden				
		Inbindning av förrättningshandlingar ^{2 band} ~~o. upphästring av ritningar~~			4 —	14 —
		Arvode till biträdande förrättningsmannen				
		Ersättning till gode männen enligt egna räkningar			20 —	
		Kostnader för hantlangning, materialer o. d.			10 50	30 50
		Summa kronor				44 50
		Sammandrag.				
		Förrättningsmannens arvode				118 68
		Lösen för kopior och avskrifter				26 61
		Övriga förrättningskostnader				44 50
		Summa kronor				189 79

Den som icke åtnöjes med denna räkning äger att inom tre månader från nedanstående dag klander därå anställa genom stämning till Härads och Klbo häradsrätt.

Richardson fr Lätaröd den 28 december 19 43.

Klas Westberg
Statens lantbruksingenjör.

Att sakägare erhållit en med denna lika lydande räkning betyga:

Auf. Nilsson

Pers Persson

Kronor kvitteras:

den 19.....

vil
lånst. indt.

332
46

380/46

DIARIE Nr 7091
K. LANTBRUKSSTYRELSEN
5 MBS.1947.

L _____ 2*1258

KONTRAKT.

Sedan Kungl. Lantbruksstyrelsen den 20 december 1946 till
Rickarum nr 15 dikningsföretag 1943 i Äsphults socken,
_____ KRISTIANSTADS LÄN _____

beviljat dels *statsbidrag* med ettusenåttahundra (1.800)

kronor att utgå från *statens avdikningsanslag* och dels
län med ettusensjuhundraåttio (1.780) *)

kronor att utgå från *statens avdikningslånefond* ävensom
fastställt en av lantbruksingenjören K. Westling vid
syneförrättning år 1943 för företaget upprättad arbetsplan med därtill hörande kostnads-
förslag, ha ~~han~~ undertecknad, som av vederbörande intressenter utsetts till ~~styrelse~~ för-
troendeman för företaget, med
Lantbruksstyrelsen avslutat följande kontrakt, varigenom jag för egen del samt å veder-
börande intressenters i företaget vägnar åtag ~~en~~ och förbind ~~en~~ mig

1:o) att utföra företaget i överensstämmelse med den fastställda arbetsplanen med
de eventuella ändringar däri, varom Lantbruksstyrelsen må komma att efter framställning
besluta,

att fullborda arbetet till den 1 september 1948,

att vid företags utförande iakttaga de föreskrifter, som av Kungl. Maj:t eller Lantbruks-
styrelsen må hava meddelats,

*) Lånet indraget genom Kungl. Lantbruksstyrelsens beslut den 11/3 1947.

att vid sådana betongarbeten, som kunna ifrågakomma vid företaget, giva företrädare för material av inhemsk tillverkning, då icke särskilda omständigheter till annat föranleda,

att bestrida vad-utöver beviljat statsbidrag kan erfordras för företagets fullbordande,

att gälda vederbörande förrättningsman tillkommande gottgörelse för besiktning och avsyning av företaget,

att, när sådant av Lantbruksstyrelsen påfordras, förete behörigen verifierade räkenskaper över de med företaget förenade utgifterna ävensom att, därest det skulle visa sig, att torrläggningskostnad, varför statsmedel beviljats, beräknats till högre belopp än den verkliga kostnaden, efter föreskrift av Lantbruksstyrelsen vidkännas motsvarande minskning av statsbidraget och lånet,

att underhålla det utförda arbetet intill dess sådan underhållsskyldighet kan varda andra i laga ordning ålagd eller vederbörande från underhållsskyldigheten befriats, samt

att vid arbetets utförande ävensom i fråga om underhållsskyldighetens fullgörande underkasta ~~oss~~ mig Lantbruksstyrelsens inseende och kontroll;

2:o) att för tjänsteman, som förordnats att verkställa besiktning eller avsyning av företaget eller inspektion av underhållsarbetet, tillhandahålla den för företaget fastställda arbetsplanen med därtill hörande handlingar och ritningar;

3:o) att i händelse avvikelse utan därtill i vederbörlig ordning erhållet tillstånd skett från den fastställda arbetsplanen, eller arbetet icke blivit fullbordat inom därför bestämd tid och Lantbruksstyrelsen ej heller medgivit anstånd med dess utförande, eller Kungl. Statskontoret skulle finna den säkerhet, som blivit ställd för till Statskontoret avgiven skuldförbindelse angående lånets återbetalning, icke vidare nöjaktig, och ny säkerhet som av Statskontoret godkännes, icke varder inom bestämd tid avlämnad, eller den bestämda annuiteten icke varder i behörig tid erlagd, låta det ankomma på Lantbruksstyrelsen att inställa vidare utbetalning av statsmedlen samt att återfordra vad därav uppburits, beträffande lånet dock endast därest icke beslut om detsammas återbetalning och fördelning blivit meddelat, att inom viss angiven tid på en gång eller efter hand inbetalas, bidragsmedlen till Lantbruksstyrelsen, och lånemedlen till Statskontoret, ävensom att å sålunda lyftade och återburna medel erlægga fem procent årlig ränta från lyftningsdagen till dess återbetalning sker;

4:o) att ifråga om tid för lyftande av statsmedlen låta gälla vad Lantbruksstyrelsen därutinnan bestämmer, och skall någon del av statsbidraget och lånet inestå i Lantbruksstyrelsen, intill dess arbetet blivit vederbörligen avsynat och av Lantbruksstyrelsen godkänt;

5:o) att vid avslutandet av detta kontrakt för förvaring i Lantbruksstyrelsens arkiv till Styrelsen överlämna ett exemplar av till ärendet hörande förslag och utredning, dock med undantag för sådana förrättningsakter, som enligt gällande bestämmelser i fråga om redovisning av akter rörande företag enligt 7 kap. vattenlagen må vid nämnda tidpunkt hava överlämnats till Lantbruksstyrelsen, ävensom att, innan sista delen av statsmedlen lyftes, till Lantbruksstyrelsen överlämna fullständig beskrivning jämte ritning över sådan avvikelse från den fastställda planen, vartill vederbörligt tillstånd må hava meddelats;

6:o) att bestrida eller gottgöra kostnader, som i följd av erhållna statsbidrag och lån kunna föranledas för Lantbruksstyrelsen eller Statskontoret;

7:o) att för fullgörande av detta kontrakt ävensom, därest mot kontraktet brytes, för återbäring av lyftade statsmedel jämte därå upplupen ränta, ställa säkerhet, som av Lantbruksstyrelsen godkännes;

8:o) att till Statskontoret avgiva med behörig borgen eller annan säkerhet försedd skuldförbindelse angående lånets återbetalning; samt

9:o) att fullgöra de övriga åtaganden, som enligt gällande bestämmelser åligga mottagare av ifrågavarande statsmedel.

Härav äro två lika lydande exemplar upprättade, av vilka vardera kontrahenten tagit ett.

Rickarum den *22 feb.* 19*47.*
Walfred Holm

Att *amtsburens Walfred Holm*
i *Rickarum*

i bägges vår närvaro egenhändigt undertecknat förestående kontrakt, intyga:

Pär Nilsson *Elly Nilsson*
Adress *Rickarum Litaröd* Adress *Rickarum Litaröd*

Kungl. Lantbruksstyrelsen antager detta kontrakt.

Stockholm den 13 oktober 1947.

På Kungl. Lantbruksstyrelsens vägnar

Martin Hagglund

Vederbörandes uppmärksamhet fästes å bestämmelserna i 13 kap. 17 § vattenlagen, vari stadgas att, därest det framtida underhållet försummas, Konungens Befallningshavande eller annan myndighet Konungen bestämmer äger själv bota bristen på den försumliges bekostnad.

Godk. 13/10 47

332/46

LANT Nr 24305
K. LANTBRUKSSTYRELSEN
8. OKT 1947

R A P P O R T

Över verkställd avsyning av "Rickarum nr 15 dikningsföretag 1943" i Äsphults socken av Kristianstads län.

Planen fastställd den 20 december 1946.

Bidrag från statens avdikningsanslag 1.800:- kr.

Lån från statens avdikningslånefond skall enligt Kungl. Lantbruksstyrelsens beslut av den 11 mars 1947 icke utgå.

Kontrakt om arbetets utförande inlämnat till Kungl. Lantbruksstyrelsen den 5 mars 1947.

Arbetsstyrelsens ordf. Valfrid Holmer, Rickarum nr 15 pr Sätaröd.

Avsyningen verkställd av 1:ste assistenten Lars Kullman. Härvid befanns arbetet vara utfört i nära anslutning till den fastställda arbetsplanen och förordas till godkännande.

Kostnaderna hava överstigit det belopp, som beräknats, när arbetsplanen fastställdes.

Kristianstad den 15 september 1947.

Klas Westling

statens lantbruksingeniör.

20/12 46

F ö r t e c k n i n g

över sakägare, vilka söka lån från statens avdikningslånefond till Rickarum nr 15 dikningsföretag 1943 i Äsphults socken av Kristianstads län.

<u>Socken, by och hemman.</u>	<u>Reg.nr.</u>	<u>Mantal.</u>	<u>Ägare.</u>
<u>Äsphults socken.</u>			
Rickarum	15 ¹	1/3	Walfrid Holmer

Förteckningen upprättad i Kungl. Lantbruksstyrelsen

Stockholm den 31 juli 1946

Lantbruksstyrelsen