

Förslag i 2 blad till Segelstorps vägdikning 1943


i Grevie socken av Kristianstads län upp-
rättat vid syneförrättning enligt bestämmelserna i
10 kap. vattenlagen.

Klas Westling.
Statens lantbruksingenjör.


Registernummer.

Grevie socken

Aa	Segelstorp	3 ¹¹
Ab	"	3 ¹⁰
B	Ängelsbäck	28 ⁸

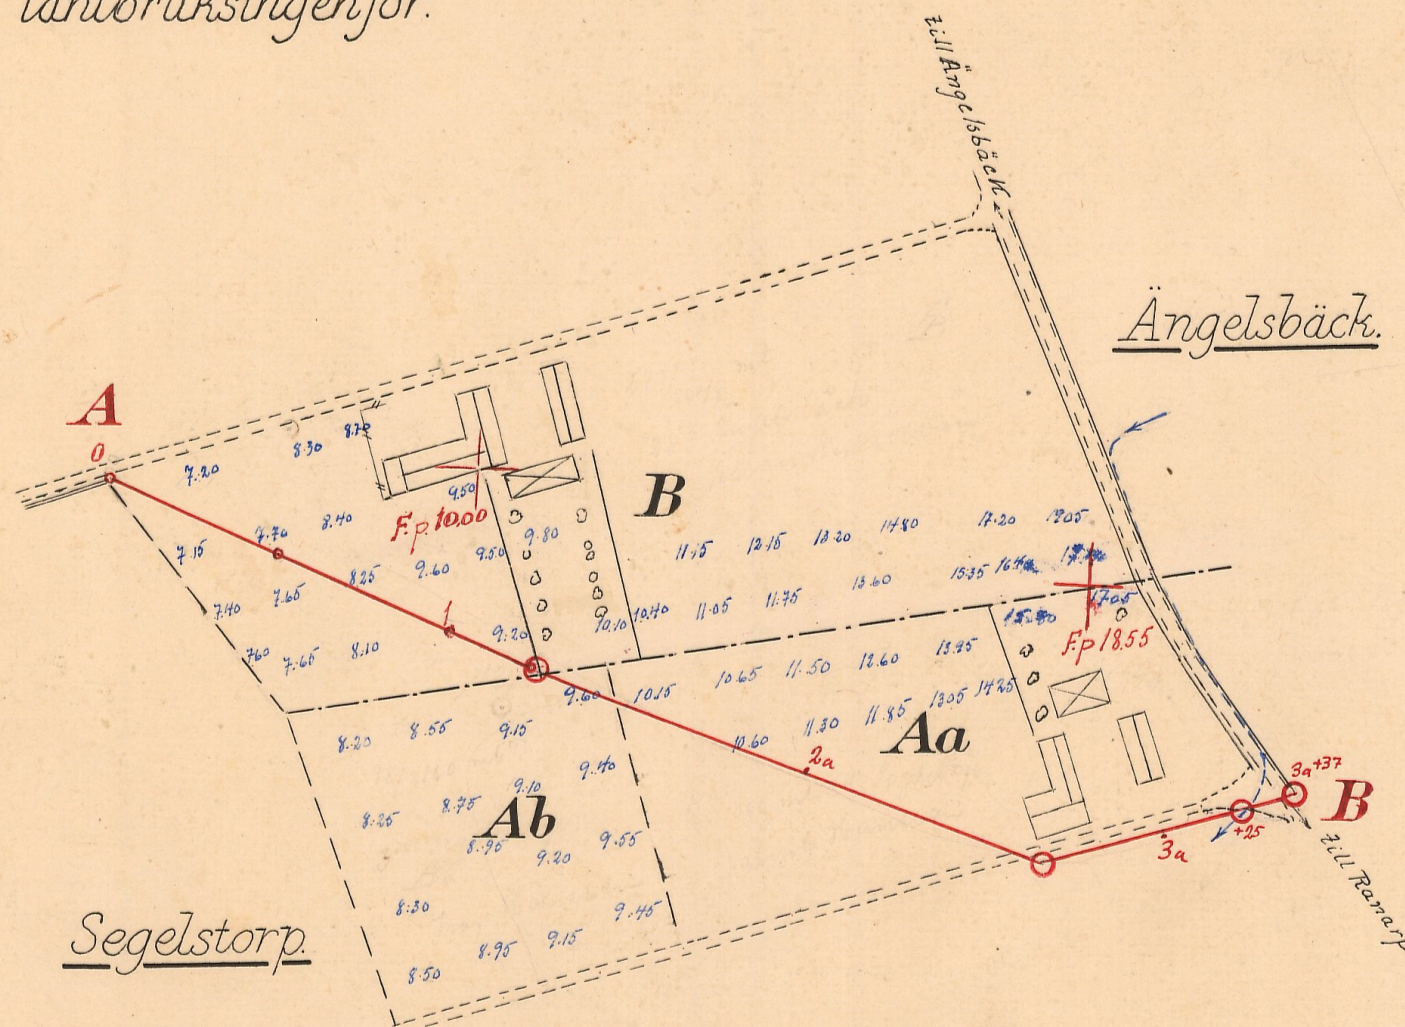

Skala = 1:2000.

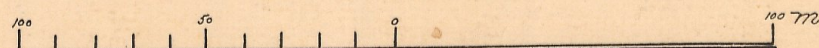

1943.001

2.12.43

No 1253 Kristianstad 2 rit

Tillhör:

Förslag i 2 blad till


Segelstorps vägdikning 1943

i Grevie socken av Kristianstads län upprättat
vid synförrättning enligt bestämmelserna i 10 kap. vatten-
lagen.

Klas Westling.

Statens lantbruksingenjör.

Förslag till rörledning genom landsvägen vid B.

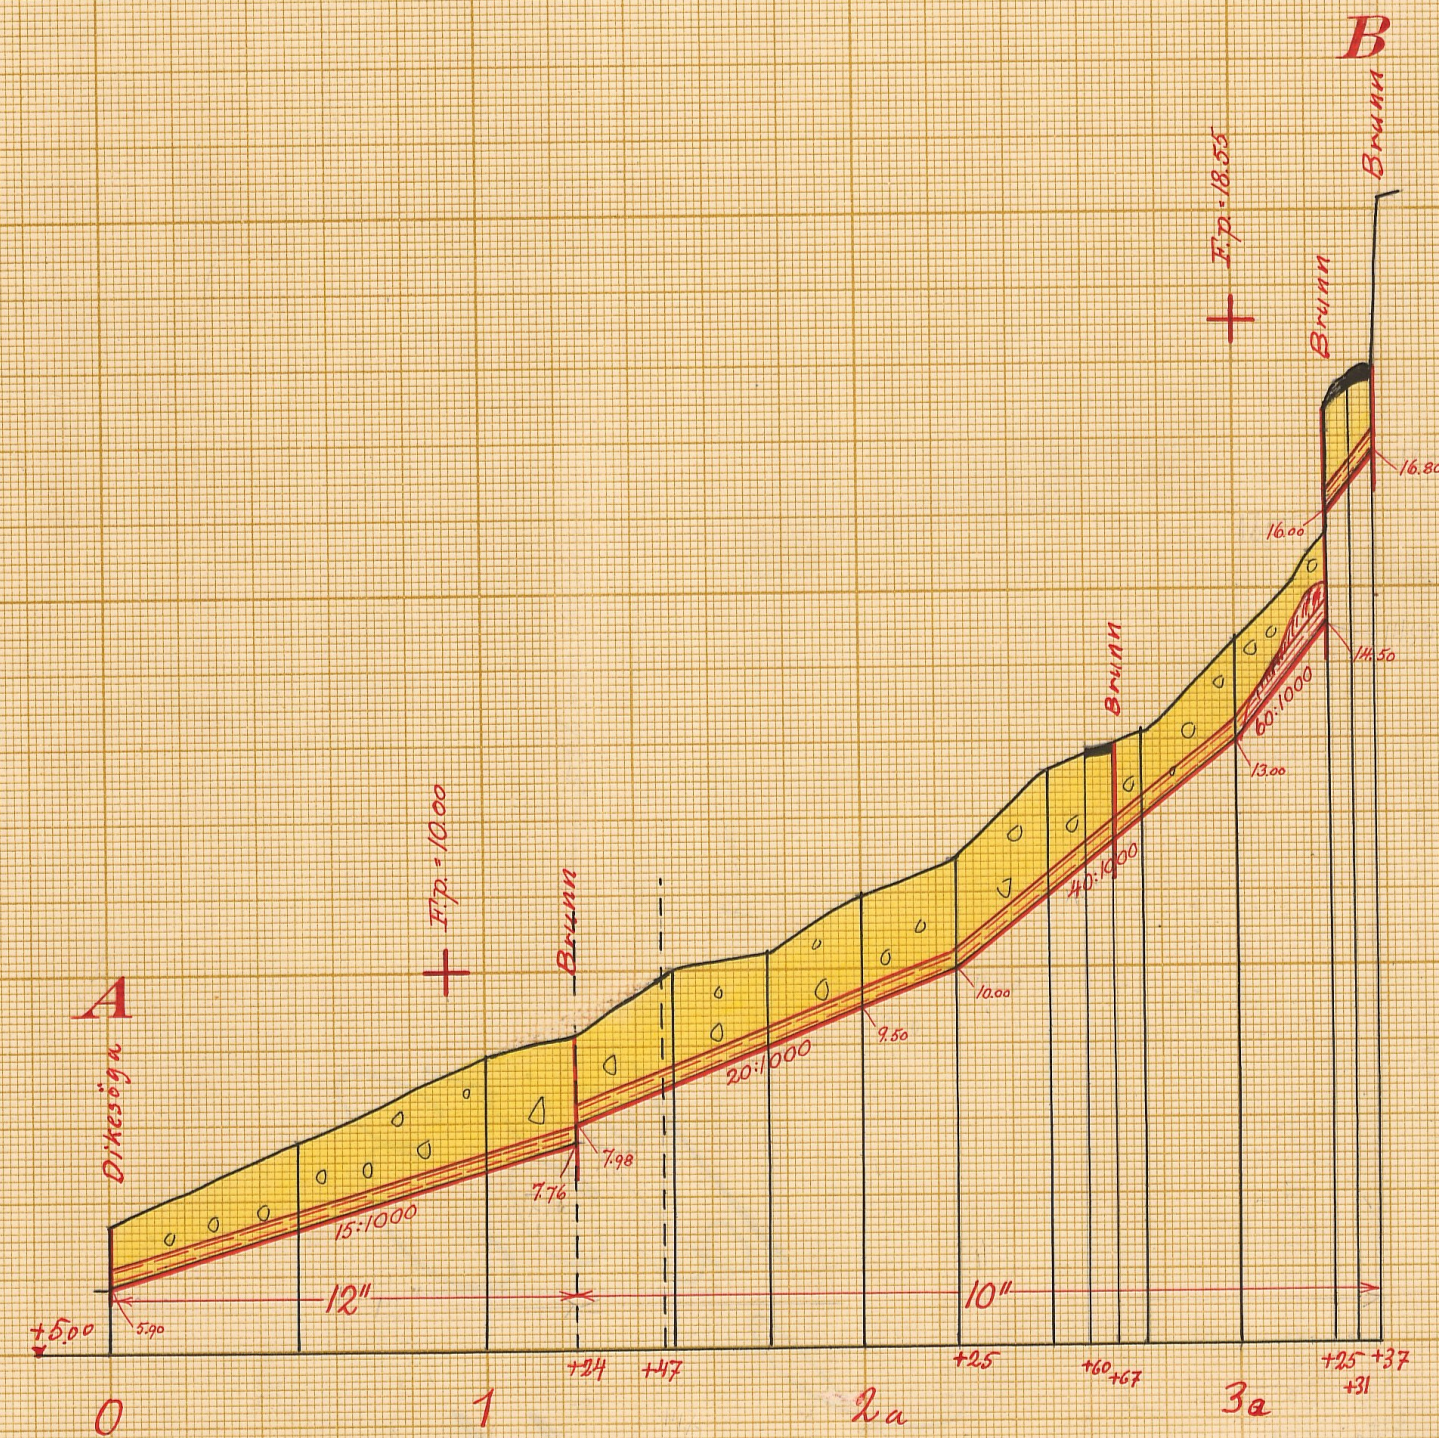

Skalar:


för längd 1:2000




för höjd 1:100



för detaljritningar 1:50

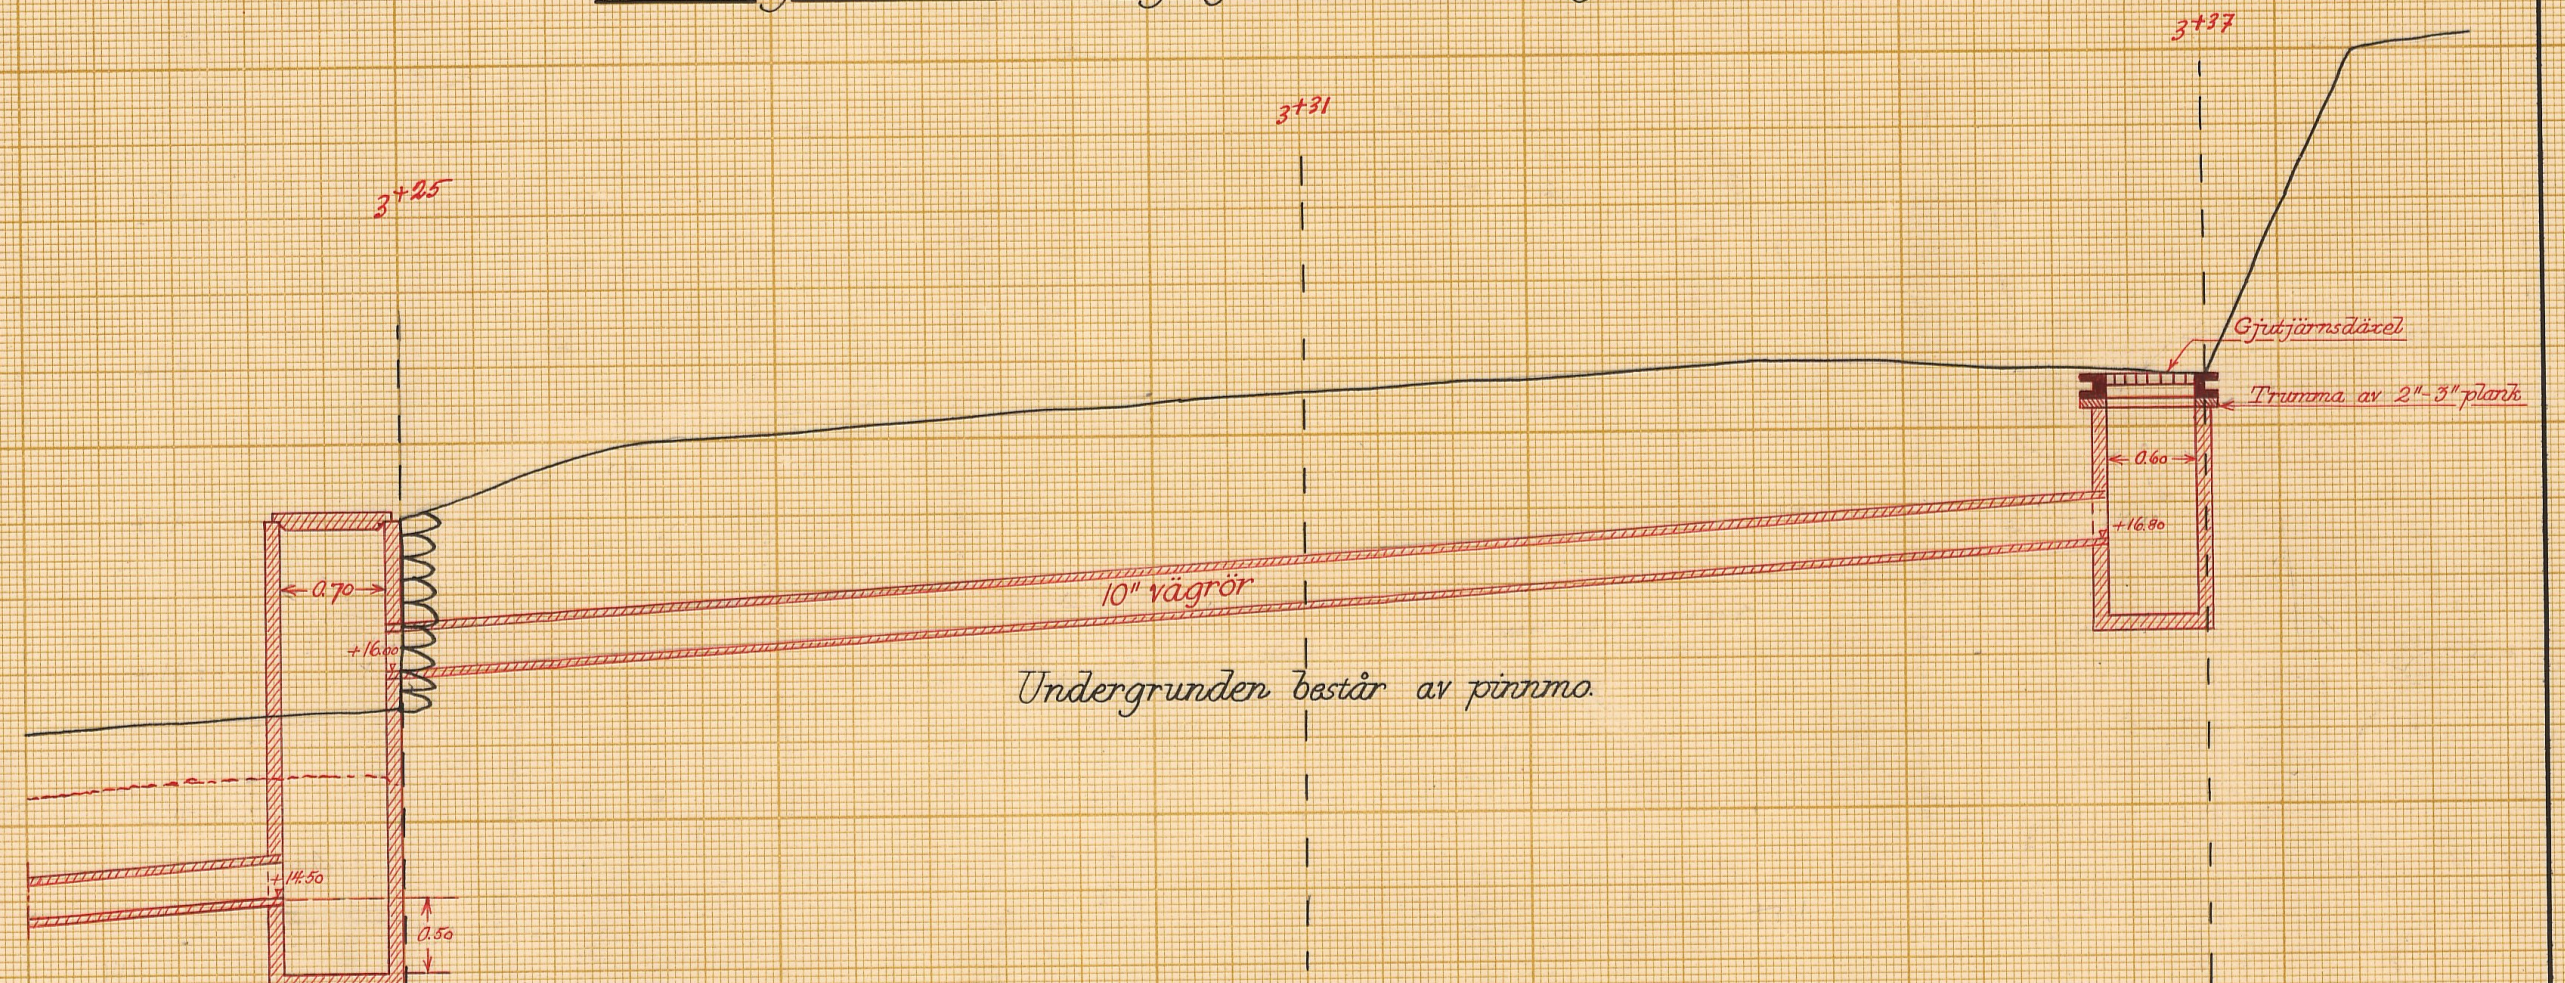

Förslag till dikesöga i punkt O.

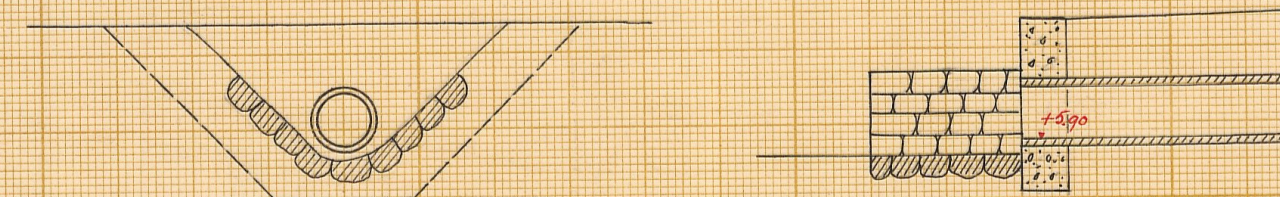

Gruvskad utan anmärkning
Markkartor den 19 augusti 1943
Valdemar Lundhult

KIN.Nr 002

L 2 1277 2

An 1253 Kristianstad 2 pite

~~7296~~

26845

UAFME 117

K. LANTBRUKSTYRELSEN

19 JUL 1944

L _____ 2*1277

Kungl. Lantbrukstyrelsens
Kustavskällans Byrås arkiv

Kungl. Lantbrukstyrelsens
arkiv

Originalhandlingar

rörande

S e g e l s t o r p s

vägdikning

1943.

Nederbörksområde n:r 96-97.

O R I G I N A L H A N D L I N G A R

rörande

torrläggning av mark inom Segelstorps och Ängelsbäcks byar
i Grevie socken av Kristianstads län; upprättade år 1943 vid
syneförrättning enligt vattenlagen av

Klas Westling
Statens lantbruksingenjör.

Handlingarna innehålla förutom titelblad tjugo (20) skrivna
och paginerade sidor samt åtföljas av plan-, profil- och sek-
tionsritningar i 2 blad + 1 tidning.

4.

Protokoll fört vid syne-
förrättning enligt 10 kap.
vattenlagen rörande torr-
läggning av mark inom
Segelstorp och Ängelsbäck
byar i Grevie socken av
Kristianstads län.

År 1943, juli 23, kl. 11.30 f.m. hos Janne Hansson i Segelstorp.

Närvarande:

undertecknad lantbruksingeniör, förrättningsman

skiftesgodemännen Sante E. Olsson i Bokesliden och Gustaf Pers-
son i Kvinnoböske

sökandena

Janne Hansson i Segelstorp och

Ivar Hansson i d:o

övriga sakägare eller ombud

Allan Andersson i Ängelsbäck och

Södra Åsbo och Bjäre vägdistrikt genom sin ordförande Valfrid Jo-
hansson i Vemmentorp, Hasslarp biträdd av vägmästaren Karl
Eliasson,

Otto Gustafsson i Segelstorp ägare till fastigheterna 3¹² och 3¹³
därstädes, vilka vore belägna omedelbart söder om Janne Hans-
sons fastighet.

§ 1.

Det för förrättningsmannen utfärdade förordnandet upp-
lästes.

§ 2.

Jäv mot synemännen anmälades ej, ej heller visste dessa
med sig något jävsförhållande till någon av sakägarna.

§ 3.

Den efter verkställda förundersökningar upprättade pro-
filritningen över den avloppssträcka, som vid verkställd förunder-
sökning utpålats, företeddes tillika med plankarta över den mark,
som berördes av företaget. Den utpålade avloppssträckan vore i
sin övre del förlagd intill gränsen mellan Ängelsbäck och Segels-
torp men på Ängelsbäcks sida. I sin nedre del var sträckan helt
förlagd på Ängelsbäcks sida.

§ 4.

Beträffande landsvägen å torrläggningsskattan meddelade sakägarna, att denna hade år 1929 intagits till allmänt underhåll. Dessförinnan hade den utgjort en så kallad byväg. Före intagningen till allmänt underhåll hade den fått sättas i stånd av vägstyrelsen. Efter intagningen till allmänt underhåll hade vägstyrelsen år 1937 låtit sänka backen omkring 100 meter norr om gränsen mellan Segelstorp och Ängelsbäck ungefär 0.60 meter, varvid fyllnaden delvis använts till utfyllnad och tilljämning av landsvägen från backen och till utfartsvägen från Janne Hanssons fastighet.

Tämligen stor vattenmängd tillrann från områdena öster om landsvägen vid en punkt belägen omkring 35 meter norr om gränsen mellan Ängelsbäck och Segelstorp. Innan vägen sattes i stånd år 1929 samt tilljämndes år 1937, hade detta vatten runnit över landsvägen på olika ställen, och därigenom ej vållat större skadegörelse. Numera följde vattnet emellertid landsvägens östra sida och runne sedan över landsvägen strax söder om det ställe, där Janne Hanssons utfartsväg utmynnade på landsvägen. Härifrån rann vattnet först över Janne Hanssons och sedan över Ivar Hanssons åkerskiftet anställande skadegörelse. Särskilt under senare år hade denna skadegörelse varit stor, enär vägstyrelsen brukade uppsätta snöskärmar på landsvägens östra sida, där därför stora snömassor samlades, ökande avrinningen.

§ 5.

Sökandena yrkade, att vägdistriktet skulle åläggas utföra arbeten till skydd mot skadegörelsen genom översvämningssvattnet. Detta borde ske genom rörledning å den utstakade sträckan eller eventuellt annan, om denna befunnes mera lämplig. Någon nytta genom rörledningen ansågo sig sökandena ej hava, i annan mån än att översvämningarna borttoges. Deras marker bestode nämligen av genomsläpplig jord, som ej tarvade täckdikning. Några brunnar för täckdikningsändamål fordrades därför ej i ledningen. Vägdistriktet borde därför ensamma bekosta ledningen.

Vägstyrelsen ordförande motsatte sig, att vägdistriktet ensamma skulle betala ledningen. Det vore ostridigt, att vattnet även tidigare runnit över vägen åstadkommande översvämning. De, som hade nytta av att översvämningarna borttoges, borde även själva bidra i den planerade ledningen.

§ 6.

Otto Gustafsson meddelade, att en del vatten från landsvägen söder om Janne Hanssons utfartsväg fortsatte längs vägens östra sida och fram till av honom anlagda rörledningar, vilka icke vore dimensionerade för att mottaga denna vattenmängd. Dessa rörledningar voro utförda efter vid syneförrättning år 1929 upprättat förslag. Gustafsson yrkade därför att rörledningen från landsvägen skulle utföras icke i gränsen mellan Angelsbäck och Segelstorp utan på södra sidan av Janne Hanssons utfartsväg och därifrån i nordvästlig riktning till samma utgångspunkt. En sådan rörledning skulle åstadkomma mycket större fördelar. Härei instämde även Allan Andersson, som även ansåg, att han ej hade skyldighet att mottaga allt det vatten, som för närvarande runne ned på Janne Hanssons marker.

§ 7.

Någon ersättning för skada genom en rörledning kunde ej behöva utgå i åkerjord, därest rörledningen utfördes å tid, då gröda ej skadades. Därest rörledningen komme att framdragas genom Allan Anderssons trädgård, yrkade han dock ersättning för den skadegörelse, som kunde orsakas genom rörledningen här.

§ 8.

Synemännen meddelade, att de omedelbart ämnade påbörja för förslagets upprättande erforderliga besiktningar. Resultatet av dessa skulle jämte förslag till företagets utförande med kostnadsberäkningar m.m. framläggas för intressenterna vid nytt sammanträde å samma plats måndagen den 6 september 1943 kl. 3 e.m., och skulle några ytterligare kallelser eller kungörelser härom ej utfärdas.

Segelstorp pr Grevie den 23 juli 1943.

Mas Westling

statens lantbruksingeniör.

Biträdande gode män:

Janne Hansson
Otto Gustafsson

År 1943, september 6, kl. 3 e.m. hos Janne Hansson i Segelstorp.

Närvarande:

förutnämnda synemän och nedannämnda sakägare

Janne Hansson i Segelstorp,

Ivar Hansson i d:o ,

Allan Andersson i Ängelsbäck,

Otto Gustafsson i Segelstorp och

Södra Åsbo och Bjäre vägdistrikt genom vägstyrelsens ordförande

Valfrid Johansson i Vemmentorp biträdd av vägmästaren Viking
Ljungstrand.

§ 9.

Det av förrättningsmannen upprättade förslaget med därtill hörande längder genomgicks med sakägarna, varjämte synemännens utlåtande angående företaget upplästes för delägarna.

§ 10.

Till ordförande i arbetsstyrelsen för företaget utsågs vägmästaren Viking Ljungstrand i Åstorp och till övriga ledamöter Ivar Hansson i Segelstorp och Allan Andersson i Ängelsbäck.

Att emottaga och förvara till företaget hörande karta och handlingar uppdrogs åt lantbrukaren Janne Hansson, adress Segelstorp pr GREVIE.

§ 11.

Arvodesräkning överlämnades, och meddelade förrättningsmannen, att de dagar, för vilka dag arvode debiterats, funnes angivna i räkningen.

§ 12.

Sedan bestämmelserna angående besvär mot förrättningen enligt grunder i vattenlagen 11 kap. 85 § meddelats sakägarna, förklarades förrättningen avslutad.

Segelstorp pr GREVIE den 6 september 1943.

Klas Westling
statens lantbruksingeniör.

Biträdande gode män;

Janne Hansson *Otto Gustafsson*

7.
Afskrift.

Länstyrelsen
i
Kristianstads län.

Landskansliet.

Till Statens lantbruksingenjör Klas Westling,

Kristianstad.

Jämlikt 10 kapitlet 33 § vattenlagen finner länstyrelsen skäligt förordna Eder att i enlighet med föreskrifterna i vattenlagen, därest laga hinder ej möter, verkställa syneförrättning avseende

- dels Ingelstads och Järrestads vägdistrikt avloppsledningar inom Gladsax by i Gladsax socken,
- dels dikning inom Ågorna till Hamnehög nr 84 i Hamnehögs socken,
- dels avloppet genom och från vattenskadade marker till Gråsa nr 2 m.fl. nummer i Huaröds socken,
- dels torrläggning av mark till Gisslaboda i Örkeneds socken,
- dels torrläggning av vattenskadade marker till Mörkahult i Örkeljunga socken,
- dels torrläggning av vattenskadade marker hörande till Ingelstorp i Strövelstorps socken,
- dels ock däckning av för Janne Hanssons och Ivar Hanssons odlade marker i Segelstorp i Grevie socken skadegörande översvänningsvatten.

Kristianstad i landskansliet den 7 maj 1943.

På länstyrelsens vägnar:

G. Fjellman

E. Blomgren.

*Medlem
ex officio
Klas Westling*

Nr. 57/28
Ank. de - 3 MAJ 1943
till Länsskansliet
i Kristianstads län.

Till Länsstyrelsen i Kristianstads län.

Härmed anhålles vördsamt om förordnande för statens lantbruksingenjör att verkställa syneförrättning enligt vattenlagen avseende avdikning av för våra odlade marker inom Segelstorp i Grevie socken skadegörande översvämningsvatten. Såsom sakägare torde jämväl Södra Åsbo och Bjäre vägdistrikt vara att betrakta. Segelstorp den 11 september 1942.

Janne Hansson Toar Hansson

Lantbruksingenjörens kungörelse rörande
torrläggning av mark inom Segelstorp
och Angelsbäck i Grevie socken.

K U N G Ö R E L S E.

Syneförrättning enligt 10 kap. vattenlagen rörande torrläggning av mark inom Segelstorp och Angelsbäck i Grevie socken av Kristianstads län, vilket företag jämväl angår allmän väg inom torrläggningsområdet, kommer att handläggas vid sammanträde hos Janne Hansson i Segelstorp fredagen den 23 dennes kl. 11.30 f.m., då sakägare hava att tillstädeskomma för utförande av sin talan.

Kristianstad den 1 juli 1943.

Klas Westling

statens lantbruksingeniör.

Anslaget i laga ordning

i Förlövs Grevie församling

den *4 juli* 19*43*

Lars Jusholm
Kyrkoherde v. *Anders Kyrkoherde*

Kungörelsen avsänd till pastorsämbetet i Grevie socken adr.
FÖRSLÖVSHOLM den 1 juli 1943.

Storpremiär!

Ett verkligt önskeprogram för hela familjen.

- 1) Tandberg—Sys.
- 2) Buster Keaton i "Teaterflugan."
- 3) De glada aporna eller "På igen".
- 4) Charlie Chaplin i "Omoderna tider".

Stormande skrattsuccès!

OLYMPIA

SÖNDAG

6 em.

IDROTT

I. S. Göta's
jubileumstävling

Hyllinge Idrottsplats.

Söndagen den 4 juli kl. 5 e. m.
Cupmatch: Nordv. cupturneringen
BJUV—HYLLINGE.

KUNGÖRELSE.

Strövelstorps Röda Korskrets

Cykelutfärd till Skälderviken och Gymnastiklägret tisdagen den 6 juli med samling vid lägret kl. 2.30 em. Även buss 1.49 från Strp. Alla medl. inbjudas deltaga.

Entreprenadauktion

å upprensningsarbete i Oderbäcken och dess bikanaler hålles på Lönhults gård tisdagen den 6 juli kl. 7 e. m.

Deläggarna kallas till sammanträde kl. 6 e. m.

Sysslomannen.

ken bör omgående giva sig tillkänna hos

Kristidsstyrelsen i Kristianstads län

(tel. Kristianstad 3151)

ANBUD.

Härmed infordras anbud å beslutade reparationsarbeten dels å Riseberga Prästgård dels å Färingtofta Komministerbostad. Arbetsbeskrivningar finnas tillgängliga å Pastorsexpeditionerna i Riseberga och Färingtofta, där även upplysningar kunna erhållas. Borgen för arbetets utförande fordras. Fri prövningsrätt förbehålles. Anbudena böra vara inlämnade senast den 15 juli till Pastoratskyrkorådet, adress Riseberga, Ljungbyhed.

Pastoratskyrkorådet.
Tel. Riseberga 3, Färingtofta 24.

Kattarp.

Efter avslutad militärtjänstgöring öppnas min frisersalong den 5 juli 1943.

Högaktningsfullt G. Modig.

KUNGÖRELSE.

Syneförrättning enligt 10 kap. vattenlagen rörande torrläggning av mark inom Norra Varalöv i Strövelstorps socken av Kristianstads län kommer att handläggas vid sammanträde hos Sture Nilsson därstädes lördagen den 24 dennes kl. 10 f. m., då sakägare hava att tillstädeskomma för utförande av sin talan och då bl. a. styrelseval kommer att förrättas.

Kristianstad den 1 juli 1943.

Klas Westling,
statens lantbruksingeniör.

KUNGÖRELSE.

Syneförrättning enligt 10 kap. vattenlagen rörande torrläggning av mark inom Segelstorp och Ängelsbäck i Greve socken av Kristianstads län, vilket företag jämväl angår allmän väg inom torrläggningsområdet, kommer att handläggas vid sammanträde hos Janne Hansson i Segelstorp fredagen den 23 dennes kl. 11.30 f. m., då sakägare hava att tillstädeskomma för utförande av sin talan.

Kristianstad den 1 juli 1943.

Klas Westling,
statens lantbruksingeniör.

Portarna ö

MUSIK av Kungl. Skånska
JUNEXSTAFETTEN från Huskvarna

Kort anförande av Konsul
Invigningstal av LAND

SANG av Operasångare

Kl. 13.30 T

ALLMÄN

Kl. 1

FOTB

Klippans B. I. F.—Skånska
I halvtid gymnastik

D

anordnas på kvällen i Jun

SERVERING

av kaffe, mjölk, läskedrycker, smörgåsar
m. m.

EXTRA RÄLSBUSS avgår från
via Astorp till Klippan (med förbi

Större S

anordn

festplatsen vid

den 17 och

Vidare framdeles.



REST

D

Vissång

Dans - utsträ

Emgards or

Bordbest. hov

Tisdagen den 13 ju

Lördag 10 juli

Söndag 11 juli

Örkellju

tvådagars sommarfes

Skjutbana, tombola m. m. Dragkan
civilt lag. HILMER BORGELING

Ängelholms Tidning lördagen den 3 juli 1943.

Jul 1943
öpnas kl. 12
ka Trängkärens musikkår
na anländer — Elden tändes
HJELME-LUNDBERG
SHÖVDING RODHE
CONNY SÜDERSTRÖM

ävlingar i
IDROTT

5.00

OLL

nes Fagerhults I. F.
v "Junex-flickorna".

NS
exfabrikens samlingsal

BAD

och campingplatser vid
den vackra sjön
Fedingen.

an Skånes Fagerhult kl. 21.57
ndelse till Malmö över Åstorp)

kyttfest

as å

Rössjöholm

18 juli.

RAND

AURANT, BÅSTAD.

ördagen den 3 juli
rskan Birgit Åkerlund.
ekt tid. **Konsertmusik** dagl.
ester. Hylboms solistorkester
näst. tel. Namnanrop "Strand".
li Rosita Serrano.

nga Skyttegilles

i FURULUND.

p mellan ett militärlag och ett
junger söndag kl. 9



står inom dörren. Denna spis är den allra
bästa hjälpen i köket. Säljes av:

Hägg & Warring

Kullagat. 24. Hälsingborg. Tel. 101 42.

BYGGNADSRITNINGAR

kostnadsberäkningar, kontrollant skap, värderingar, besiktningar
utföres av

Byggnadsingenjör N. G. NILSSON,
Nyhamnsläge. Tel. 38.

Den kund

som önskar hållbar, vacker *permanentondulering*
anlitar

Ester Wennerbergs Damfrisering,
Storgatan 39. ÅNGEL HOLM. Telefon 905.



Extra persontågsförbindelse

med anledning av **Lantbruksmötets i
Hälsingborg** öppnande den 9/7 1943.

Tåg 2305 går Klippan-Hälsingborg d. 9/7 43
avgår Klippan 10.09,

ankommer Hälsingborg 11.12.

Tåget är intaget i Sveriges Kommunika-
tioner.

Tåget har förbindelse i Klippan från lin-
jen Eslöv—Klippan.

Åsljunga.

Café och bageri öppnas i Gottfrid Johanssons fastighet.

Såväl finare som grövre brödsorter tillhandahållas. Wienerbröd
samt även kupongfritt bröd. Obs! Gott kaffe serveras.

Beställningar å tårtor samt alla sorters bröd emottagas.

Henry Jonasson.



Harry Nilssons

Rörlednings- & Rep.-verkstad.

Utför allt inom värme- och sanitets-
facket, såväl nyanläggningar som
reparationer och ändringar till myc-
ket humana priser.

Rör, porslin och armatur ständigt i
lager. Ritningar och program för
mindre anläggningar utföras.

Tel. 525. Ängelholm. Tel. 525.

FÖRTECKNING

Över delägare i det avdikningsföretag, som avser upptagande av vattenavlopp inom Segelstorp och Ängelsbäck i Grevie socken av Kristianstads län, vilka jämlikt vattenlagen 10 kap. 8 och 40 §§ underrättats angående sammanträdet den 23 juli 1943 kl. 11.30 f.m.

- | | | | | |
|----|--|--------------------|-------------|--------------|
| 1. | Lantbrukaren | Allan Andersson, | Ängelsbäck, | GREVIE |
| 2. | " | Janne Hansson, | Segelstorp, | " |
| 3. | " | Ivar Hansson, | " | " |
| 4. | Södra Åsbo och Bjäre härads väghållningsdistrikt genom | | | |
| | ordf. lantbr. | Valfrid Johansson, | Vemmentorp, | HASSLARP |
| 5. | Vägingenjören Valdemar Lindkvist, | | | KRISTIANSTAD |

Att förestående underrättelser avskänt med posten den 1 juli 1943,
intygas

ex officio:

Klas Westberg

U T L Å T A N D E

angående torrläggning av mark inom Segelstorps och Angelsbäcks byar i Grevie socken av Kristianstads län avgivet av synemännen vid syneförrättning enligt 10 kap. vattenlagen år 1943.

Avdikningsområdets belägenhet m.m.

Ifrågavarande företag, som är att anse som dikning, är beläget å nederbördsområdet 96-97, och framgår företagets omfattning av förslagsritningarna.

Sökande.

Sökande till förrättningen äro Janne Hansson och Ivar Hansson för fastigheterna Segelstorp 3¹¹ och 3¹⁰. Sökandena hava begärt förrättningen, enär de förmenat att vissa översvämningar å deras marker skulle hava berott å arbeten utförda å landsvägen genom Segelstorps och Angelsbäcks byar under senare år.

Tidigare och nuvarande avrinningsförhållanden.

Av paragraf 4 i förrättningsprotokollet framgå de avrinningsförhållanden, som tidigare bestämt torrläggningen av sökandenas marker. Av nämnda paragraf framgår sålunda att nuvarande allmänna vägen genom Segelstorp och Angelsbäck intogs till allmänt underhåll år 1929 efter vederbörlig istandsättning. Efter vägens intagning till allmänt underhåll hade vägstyrelsen år 1937 låtit sänka backen omkring 100 meter norr om gränsen mellan Segelstorp och Angelsbäck ungefär 0.60 meter, varvid fyllnaden även använts till utfyllnad och tilljämning av landsvägen från backen och fram till den punkt, där Janne Hanssons utfartsväg utmynnade på landsvägen, d.v.s. punk-

ten B å den till förslaget hörande plankartan.

Från ett område av omkring 45 hektar öster om landsvägen utmynnar vattnet på vägen vid en punkt belägen omkring 35 meter norr om gränsen mellan Segelstorp och Angelsbäck. Före vägens istandsättning, tilljämning och hårdgörning av vägbanan har detta vatten runnit över vägen på olika ställen och därigenom ej vållat nämnvärd skadegörelse. Numera följer emellertid vattnet landsvägens östra sida fram till förutnämnda punkt B, där större delen rinner över landsvägen och ned på Janne Hanssons ägor under det att en mindre del fortsätter på landsvägens östra sida fram till Otto Gustafssons ägor såsom omnämnts i § 6 av förrättningsprotokollet. Under senare år har skadegörelsen av översvämningssvatten uppgivits hava varit särskilt stor under vårarna, enär vägstyrelsen brukar låta uppsätta snöskärmar på landsvägens östra sida. Det har uppgivits, att betydande snömassor bruka samlas här, varför avrinningen vid snösmältning blir särskilt stor.

Plankarta och profilritning.

Över de markområden, som besväras av översvämningssvatten är särskild plankarta upprättad. För översvämningarnas borttagande föreslå synemännen, att en rörledning utföres å den sträckning, som å plankartan angives med en heldragen grov, röd linje med beteckningen A-B. Över denna sträcka är även upprättad särskild profilritning, av vilken framgår lutningsförhållandena m.m.

Nederbördsområde, dimensionering m.m.

Nederbördsområdet är direkt inmätt och utgör vid B omkring 45 hektar. Vid bestämmande av rörledningens dimensioner hava synemännen utgått från en största avrinning av 1.25 sekunder pr hektar.

För övrigt hänvisas till plankarta, profilritning och kostnadsförslag.

Kostnadsfördelning.

Synemännen anse det ostridigt, att jordägarna nedanför d.v.s. väster om landsvägen erhållit betydligt ökat intrång av översvämningsvatten genom landsvägens istandsättning samt utfyllnad och tilljämning, enär på grund härav översvämningsvattnet rinner över landsvägen i huvudsak på ett ställe nämligen vid B emot tidigare på hela sträckan från B till en punkt belägen omkring 100 meter norr om B. Översvämningsvattnet har därjämte under senare år ökat på grund av uppsättningen av snöskärmar å landsvägens östra sida. Å andra sidan måste det anses ostridigt, att jordägarnas i företaget, d.v.s. Janne och Ivar Hansson samt Allan Andersson, marker även före landsvägens istandsättning samt utfyllnad m.m. lidit av översvämningsvatten men ej å samma sätt, enär vattnet då runnit över landsvägen på flera ställen.

Det nuvarande tillståndet anse synemännen icke kunna bibehållas, utan bör vattnet från landsvägen ledas till närmaste avlopp, som kan mottaga detsamma. Dylikt avlopp finnes ej närmare än vid A, och hava synemännen föreslagit, att vattnet skall avledas i

ledning å den sträcka, som å plankartan betecknats A-B.

Beträffande kostnadernas fördelning inom det sålunda föreslagna företaget anse synemännen, att 75 procent böra bestridas av vederbörande väghållningsskyldige och 25 procent av ägarna till fastigheterna Segelstorp ¹⁰ 3 och ¹¹ 3 samt Angelsbäck ⁸ 28. Nämnda ägare hava nämligen nytta av, att även de översvämningar, som funnos före landsvägens istandsättning, beräknas borttagas genom företagets utförande. Det på jerdägarna förda procenttalet bör fördelas med 15 procent på ägaren till fastigheten Segelstorp ¹¹ 3, Janne Hansson, med 5 procent på ägaren till fastigheten Segelstorp ¹⁰ 3, d.v.s. Ivar Hansson och med 5 procent på ägaren till fastigheten Angelsbäck ⁸ 28 d.v.s. Allan Andersson.

Det skall dessutom åligga väghållningsskyldige tillse, att nödigt avlopp finnes på landsvägens östra sida fram till den föreslagna brunnen vid B.

Kostnaderna för syneförrättningen gäldas av sakägarna i företaget i förhållande till vars och ens andel i kostnaderna för torrlägningsarbetet men förskjutas av sökandena vid förrättningens avslutande.

Ersättningar.

Framställning om ersättning för skada å växande gröda, som kan uppkomma i samband med företagets utförande, skall göras skriftligen till arbetsstyrelsen, senast 30 dagar efter det företaget blivit avsynat och godkänt. Ersättningsbeloppet skall bestäm-

mas av 2 st. av arbetsstyrelsen tillkallade ojäviga i jordbruk kunniga män.

I övrigt skola inga ersättningar utgå.

Broar och trummor.

Såsom av förslagsritningarna framgår korsar avloppet vid B landsvägen. Beträffande ombesörjandet av arbetena genom landsvägen skola bestämmelserna i vattenlagen 7 kap. 7 § iakttagas. På grund av bestämmelserna i vattenlagen 10 kap. 52 § har förordningsmannen insänt förslaget till vederbörande vägingeniör för granskning, och har vägingeniören påtecknat sitt godkännande å profilritningen.

Framtida underhåll.

Kostnaderna för företagets underhåll bestridas av sakägarna efter samma grund, som bestämts för anläggningskostnadernas fördelning.

Verkställighet.

Innan arbetet får påbörjas, skall denna syneförrättning ha vunnit laga kraft samt länsstyrelsen i Kristianstads län hava underrättats angående styrelsevalet.

Arbetsstyrelse.

Enär sakägarna äro flera än två, skall företagets angelägenheter handhavas av en arbetsstyrelse, som väljes på allmänt sammanträde med sakägarna enligt föreskrift i vattenlagen 7 kap. 64 §.

Arbetsstyrelsens åliggande är bl.a.

att jämlikt föreskrifterna i vattenlagen 7 kap. 62 § anmäla styrelsevalet hos länsstyrelsen,

att å offentlig auktion eller genom infordrande av anbud överlåta arbetet på förmånligaste sätt till entreprenör, som kan godkännas av statens lantbruksingeniör i länet,

att verkställa behövliga utdebiteringar och fördelning av kostnader,

att föra räkenskaper över arbetet,

att ombesörja dikets vidmakthållande och uppreprensning å årstid, då växande gröda därav tager minst skada samt

att i övrigt vidtaga alla åtgärder, som kunna befrämja arbetets verkställande och vidmakthållande.

Arbetsföreskrifter.

Med avseende å företaget stadga synemännen i övrigt jämlikt vattenlagen 10 kap. 62 §:

att företaget skall benämnas Segelstorps vägdikning 1943.

att arbetet skall vara fullbordat före utgången av år 1946,

att arbetet skall anses lagligen avslutat, då godkännande avsyningsbevis lämnats av statens lantbruksingeniör eller den han i sitt ställe sätter,

att cementrören skola gjutas av svensk cement, att de skola godkännas av statens lantbruksingeniör eller dennes ombud, innan de nedläggas, och att deras läge skall kontrolleras av statens lantbruksingeniör eller dennes ombud, innan de få höljas,

15.
att den, som åtagit sig arbetet, ej må erhålla slutlikvid, förrän
arbetet i sin helhet vid företaget godkänts av statens lant-
bruksingeniör eller den han i sitt ställe sätter,
att rensning av brunnar skall ske minst två gånger årligen och så
ofta behov därav föreligger. Koppling direkt till rörsträng
förbjudes, såvida ej statens lantbruksingeniör därtill givit
sitt skriftliga tillstånd.

Besvärshänvisning.

Är någon missnöjd med åtgärd eller beslut under denna
syneförrättning eller med detta synemännens utlåtande ingive inom
sextio dagar från nedanstående dag sina till Söderbygdens vatten-
domstol i Stockholm ställda besvär. I besvären skola fullständigt
upptagas klagandens alla påståenden och skälen härför, och skola
vid besvären fogas de handlingar, som klaganden vill åberopa till
stöd för ändringssökandet. Besvären skola ingivas i tre exemplar.

Segelstorp pr GREVIE den 6 september 1943.

Near Westling,
Lantbrukaren
Lustig Persson

Kostnadsförslag.

Bil.

L ä g e	Längd m.	Arbete, jordmån m. m.	Antal	å pris	Kostnad		Kostnad		S u m m a	
					Kr.	öre	Kr.	öre	Kr.	öre
1	2	3	4	5	6		7		8	
		för "Segelstorps vägdikning 1943".								
0-3+37	337	Dikessträckan A-B.								
0-1+24	124	12" cementrör lm	124	3.70	458	80				
1+24-3+25	201	10" " "	201	3.-	603	-				
3+25-3+37	12	10" " vägrör "	12	4.-	48	-	1109	80		
0-1+24	124	Grävning för täckt ledning								
		rörens läggning, dikesjor-								
		dens återfyllning m.m. lm	124	3.50	434	-				
1+24-2+60	136	d:o d:o "	136	3.30	448	80				
2+60-2+67	7	d:o d:o "	7	8.-	56	-				
2+67-3	33	d:o d:o "	33	3.-	99	-				
3-3+25	25	d:o d:o "	25	15.-	375	-				
3+25-3+37	12	d:o d:o "	12	20.-	240	-	1652	80		
0		Dikesöga st	1	50.-	50	-				
1+24,2+67,3+25		Intagningsbrunnar inre								
		diam= 0.70 m. st	3	50.-	150	-				
3+37		Intagningsbrunn med lock								
		av gjutjärns däckel inre								
		diam= 0.60 m. st	1	150	150	-	350	-	3112	60
		För oförutsedda fall, ar-								
		betets tillsyn m.m. till-								
		lägges c:a 10 %							287	40
		Summa							3400	-
		<u>Sammandrag.</u>								
		Avdikningskostnad enl. ovan							3400	-
		Syreförrättningskostnad							220	74
		Summa kronor							3.620.	74
		Segelstorp pr Greve den 6 sept. 1943.								
		K. Westling.								
		statens lantbruksingenjör.								

ARVODESRÄKNING

för laga syneförrättning angående *Agelstorpas väglikning 1943 i Grevie*

socken och *Kristianstads* län,
upprättad enligt nedanstående §§ i lantbruksingenjörstaxan av den 27 juni 1930.

År och månad	Dag	A r b e t e	An- tal	å kr.	Kr.	öre	Kr.	öre
1	2	3	4	5	6		7	
		Kallelser och kungörelser, § 5 st.	9	0,50	9	50	9	50
		Ägomätning: i skala 1: 4000, §§ 6—10						
		a) för mätningssområdets gränser enl. tariff I						
		1) i åker, raklinje km.		1,50				
		krokinje "		3,00				
		i annan mark, raklinje "		3,00				
		krokinje "		6,00				
		2) för strandsträckor utefter sjö o. vattendrag med bredd över 15 m.						
		i åker, raklinje km.		3,00				
		krokinje "		5,00				
		i annan mark, raklinje "		5,00				
		krokinje "		11,00				
		3) för strandsträckor utefter mindre vattendrag, bredd 10—15 meter						
		i åker, raklinje "		1,00				
		krokinje "		2,00				
		i annan mark, raklinje "		2,00				
		krokinje "		5,00				
		b) för mätningssområdets olika ägoslag, ägofigurer och areal enligt tariff II						
		åker, medelareal ar st.						
		har						
		äng och odlingsmark, medelareal ar st.						
		har						
		annan mark och impediment, medelareal ar st.						
		har						
		<i>För kartläggning och avgränsning den 7-8 juni 1943 av ing.</i>						
		<i>Tillägg för mätning i skala 1:</i>						
		<i>Carlson och 9 augusti 1943 av ing. Andersson</i>	<i>8 1/2</i>	<i>12</i>	<i>30</i>	<i>-</i>		
		c) för vattenavlopp enl. tariff III med en medelbredd av 10—15 m. > 15 < 10						
		i åker o. d., raklinje km.						
		krokinje "						
		i annan mark, raklinje "						
		krokinje "						
		d) för textning, skala o. d., 1:sta regalarcket bladet			<i>4</i>	<i>-</i>	<i>34</i>	<i>-</i>
		övriga regalarck blad st.						
		Överföres					<i>38</i>	<i>50</i>

1	2	3	4	5	6	7
		Överfört			—	38 50
		Avvägning:				
		a) avvägning, längdmätning o. d., § 46 mom. 4	dag	12,00		
		b) ytaavvägning, § 11, mom. 1, tariff IV.....				
		i öppen mark, medelantal	punkter pr har	har		
		avvägda punkter	st.			
		i annan mark, medelantal	punkter pr har	"		
		avvägda punkter	"			
		c) begränsningskurva, § 11, mom. 2:				
		i öppen mark	km.	2,00		
		i annan mark	"	5,00		
		Arealuträkning, § 13, tariff V, medelareal	ar,			
			har			
		Ägobeskrivning, § 14, ägofigurer	st.	0,04		
		Markvärdering:				
		a) uppskattning och värdering, § 46, mom. 5	dag	12,00		
		b) gradtabell eller kurva, § 16, mom. 1:				
		för första kilometern av avlopps längd	km.		4 —	
		för övriga kilometer	st.	1,50		
		c) uträkning därmed av värde pr ytenhet, § 16, mom. 2, värdetal ..		0,06		
		d) uträkning av förbättring eller försämring, § 17, ägofigurer ..		0,12		
		Längdprofil, § 19 längdskala 1:				
		a) uppritning enl. tariff VI, 1) endast markyta	km.			
		2) befintligt avlopp eller vall	"	0.5 3.-	/ 50	/ 50
		Tvärsektioner §§ 21 och 22 i skala 1: 100,				
		vid uppritning av endast befintlig eller ny sektion	st.	/ 0.12	0 12	
			"			
		vid uppritning av såväl befintlig som ny sektion	"			
			"			0 12
			"	/	3 —	3 —
		Antal profil- och sektionsritningar	"	3,00		
		Hydrografisk utredning, §§ 23 och 48, grundbelopp			2 —	
		för vattenområdets areal	km. ²	0,02		
			dag	12,00		2 —
		Dimensionsberäkning, § 24:				
		a) för öppet avlopp, utan särskild beräkning	km.	3,50		
		tillägg för särskild beräkning av dimensionerna	"	1,00		
		" " våta sektionsarean vid h. v. y. 0,50 kr. pr m. ² ..	"			
		nämligen	m. ² sektion på	"		
			" " "	"		
			" " "	"		
			" " "	"		
		b) täckt ledning, 1) inre diameter intill 20 cm.	"	6,00		
		2) " " över 20 "	"	/ 10,00	10 —	10 —
		Inritning å kartan av avlopp och vallar, § 26 grundbelopp			1 —	
		tillägg för varje cm. verkligt mått å kartan	cm.	8 0,03	0 24	/ 24
		Överföres				56 36

1	2	3	4	5	6	7
		Överfört				56 36
		Arbetsbeskrivning, § 27, 1:a sidan			~~0~~	
		tillägg för övriga sidor	st.	2,00		
		Kostnadsberäkning, § 28, a) nyanläggning	km.	/ 2,50	2 50	
		därjämte 25 öre pr m ² av våta sektionensarean vid h. v. y.				
		nämligen m ² sektion på	"			
		b) vid förändring av befintligt avlopp	"	4,00		
		därjämte 50 öre pr m ² av våta sektionensarean vid h. v. y.				
		nämligen m ² sektion på	"			
		c) av kostnadsförslagets slutsumma 0,1 % (broar och vallar inberäknade)			3 -	5 50
		Förslag till invallning, § 29				
		a) Konstruktion och dimensionering av vallar			~~0~~	
		b) Inläggning av vallkrön	km.	0,50		
		c) Uppritning av tvärsektioner	st.	0,25		
		d) Kostnadsberäkning	km.	3,00		
		§ 46 Förslag till pumpstation	dagar	12,00		
		Förslag till bro- och trumbyggnad, §§ 33—35 och 38				
		Dimensionsberäkning		8,00		
		Ritarbete				
		för särskilt konstruerat landfäste	st.	4,00		
		Kostnadsberäkning				
		för särskilt konstruerade landfästen	st.	4,00		
		Grundförstärkning	m ²	0,10		
		Antal särskilda ritningar	st.	3,00		
		Införande av höjdsiffror å plankartan, § 39		0,01		
		Översiktskarta, § 41				
		Ersättningslängd, § 42, grundbelopp			~~1 50~~	
		antal ersättningar	st.	0,25		
		Kostnadsfördelning, § 43, grundbelopp			~~2~~	
		antal fastigheter	st.	0,30		
		tillägg för fastigheter i olika avdelningar	"	0,20		
		Utlåtande och betänkande, § 45	sid.	7 3,00	21 -	21 -
23.7.13 = 6.9.13		Sammanträden o. upprättande av protokoll, § 46, mom. 1, dagar	1 1/2	12,00	18 -	18 -
		Särskild utredning, § 46, mom. 2	"	12,00		
		Utredning å länets lantmäterikontor rörande fastighetsgränser, jordregisternummer o. d., § 46, mom. 15	1/4	12,00	3 -	3 -
		Förslag enl. § 46 mom. 15, brunn	"	12,00		
		utlopp för täkt ledning	"	1/4 12,00	3 -	
		~~slamficka~~ rörlig ledning genom landvägen	"	1/2 12,00	6 -	
						9 -
		Lösen för:				112 86
		Kopia av plankartan, § 51				
		1) 1:sta regalarket			7 -	
		blad				
		övriga regalark	st.			
		blad				
		2) efter kartans skala och ägofigurernas medelareal, tariff VII,				
		skala 1: 4000, medelareal ar ägofigurer	st.		2 -	
		har				
		Överföres			9 -	

1	2	3	4	5	6	7
		Överfört			9 -	
		höjning för handkopia å ritpapper, 25 0/0				
		3) insättning av höjdlägestal st.	50	0,02	1 -	
		" " kanaler och diken, grundbelopp			1 75	
		tillägg för varje cm. verkligt mått å kartan, cm.	8	0,05	0 40	12 15
		Kopia av profil-, sektions-, bro- och trumritningar, § 54,				
		1) enligt tariff VIII, endast markyta km.				
		befintligt vattendrag ell. vall "				
		nytt avlopp eller vall "	0.33	5.-	1 65	
		ändring av befinligt avlopp "				
		2) tvärsektioner, originalritningens belopp			0 12	
		3) broar och trummor, " "				
		4) för varje med rubrik, skalor o. d. försett blad st.		3,00		
		nedsättning för kopia å kalkérväv 25 0/0			1 77	
					0 44	1 33
		Kopia av annan ritning, § 46, pumpstation dagar		12,00		
		~~brunn, rörutlopp och slutficka~~ <i>rörledning genom landning</i> "	1/2	12,00	6 -	
						6 -
		Avskrift av synehandlingarna, § 55 sid.	16	0,55	8 80	
		Översiktskarta i d.o, § 41				
						8 80
		Summa kronor				28 28
		Övriga förrättningskostnader.				
		Lösen av förordnandet jämte kommissionärsarvode				
		Annonskostnader ang. sammanträden			15 60	
		Inbindning av förrättningshandlingar ~~o. upplistring av ritningar~~ <i>2 band</i>			4 -	19 60
		Arvode till biträdande förrättningsmannen				
		Ersättning till gode männen enligt egna räkningar			40 -	
		Kostnader för hantering, materialer o. d.			20 -	
						60 -
		Summa kronor				79 60
		Sammandrag.				
		Förrättningsmannens arvode				112 86
		Lösen för kopior och avskrifter				28 28
		Övriga förrättningskostnader				79 60
		Summa kronor				220 74

Den, som icke åtnöjes med denna räkning, äger att inom tre månader från nedanstående dag klander därå anställa genom stämning till *Bjäre* häradsrätt.

Sevelatorp p. Bjäre den *6 sept.* 19 *43.*

Karl Westling
Statens lantbruksingenjör

Ante Blom
7

Att sakägare erhållit en med denna lika lydande räkning betyga:

Gustaf Persson

Kronor kvitteras:

den 19