


Öllstorps dikningsföretag 1943

i Vinslövs socken av Kristianstads län upprättat
vid syneförrättning enligt bestämmelserna i 10 kap. vattenlagen.

Klas Westling.

Statens lantbruksingenjör.

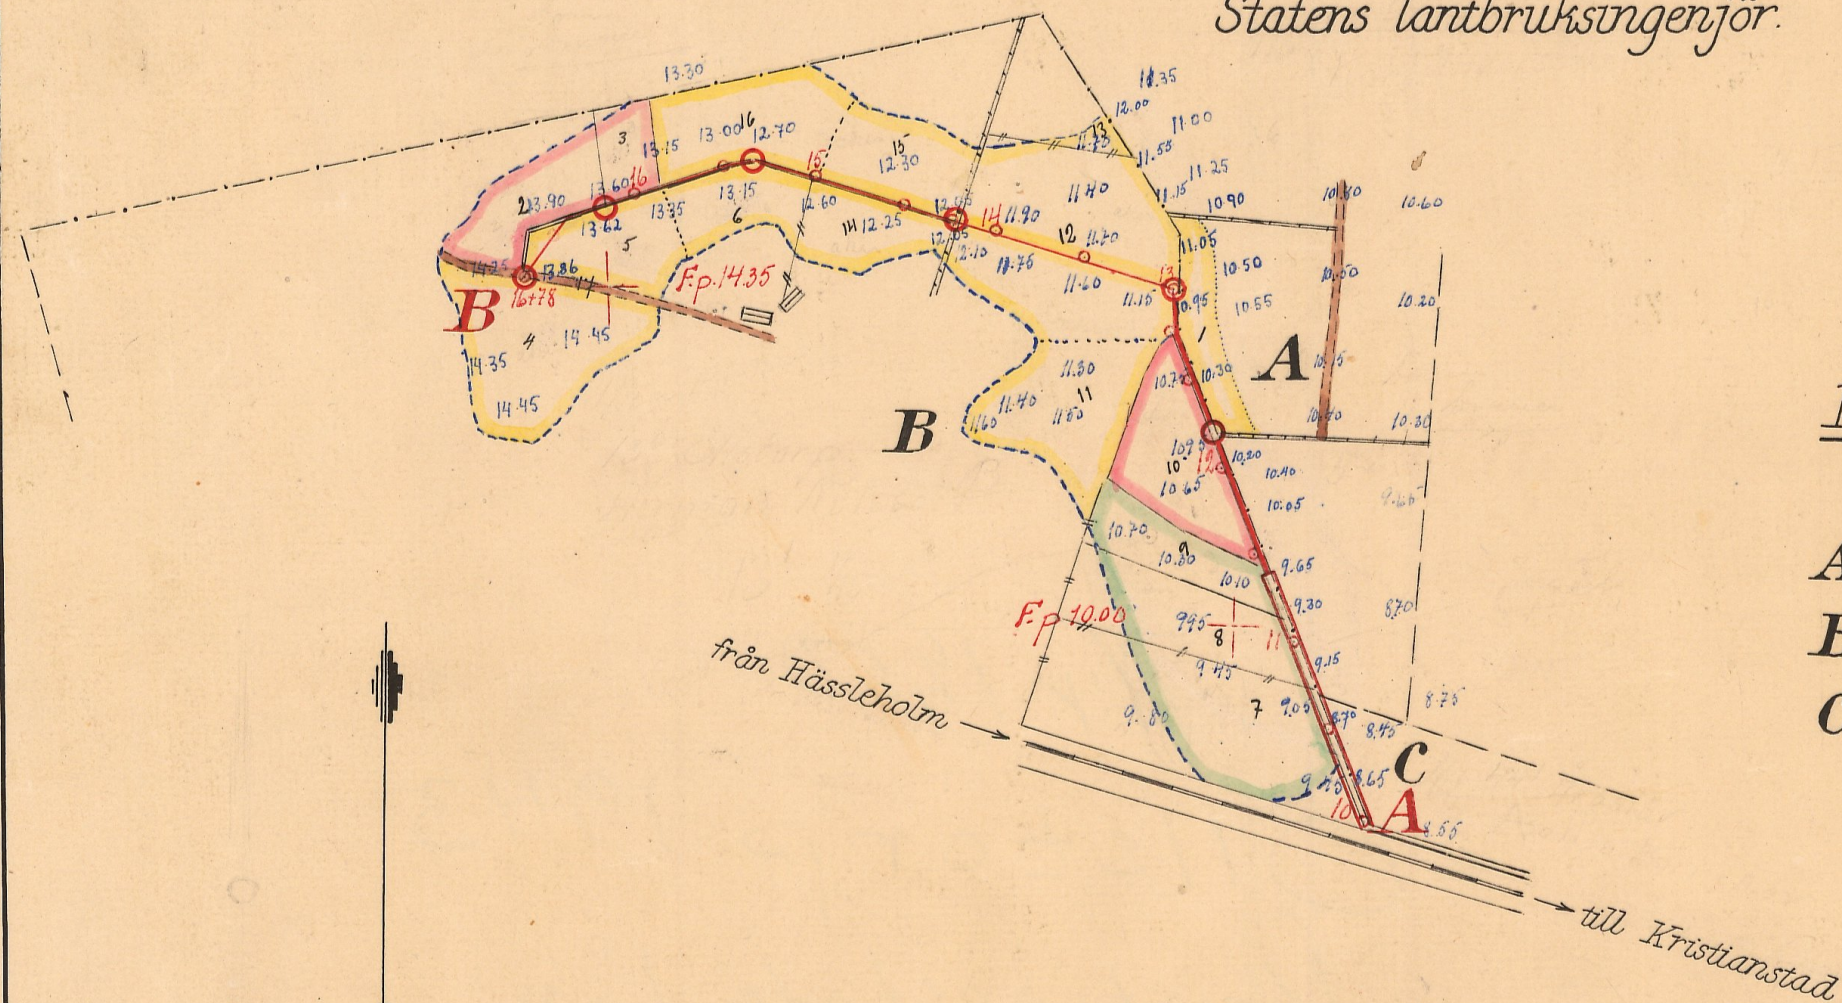

Registernummer.

Vinslövs socken

A	Åraslöv	52
B	Öllstorp	13'
C	Åraslöv	44'

Skala = 1:4000.


100 50 0 100 200 300 mtr.

LITN.Nr 001


2-1280 /

Ar 1250 Kristianstad 2 rit

Typitning till dikesöga i p. 11+42

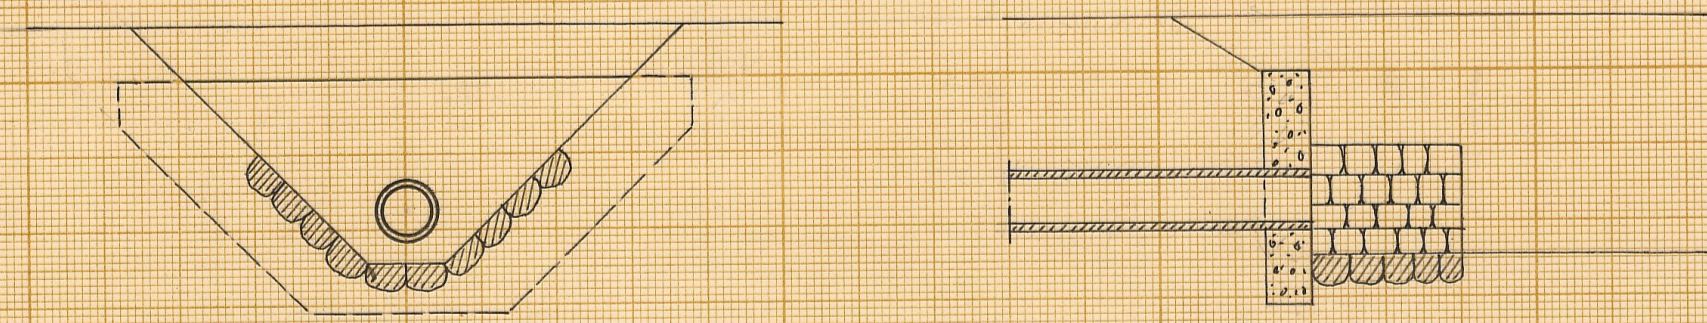

Typitning till intagningsbrunnar

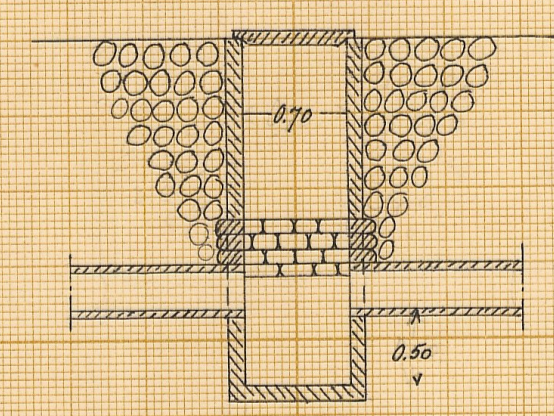



Tillhör:

Förslag i 2 blad


till **Öllstorps dikningsföretag 1943**
i Vinslövs socken av Kristianstads län upprättat
vid syneförrättning enligt bestämmelserna i 10 kap vattenlagen.

Klas Westling.

Statens lantbruksingenjör.

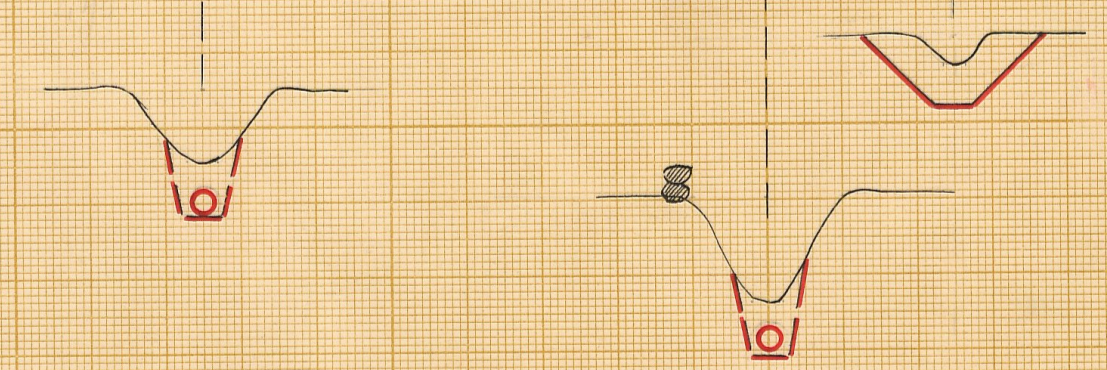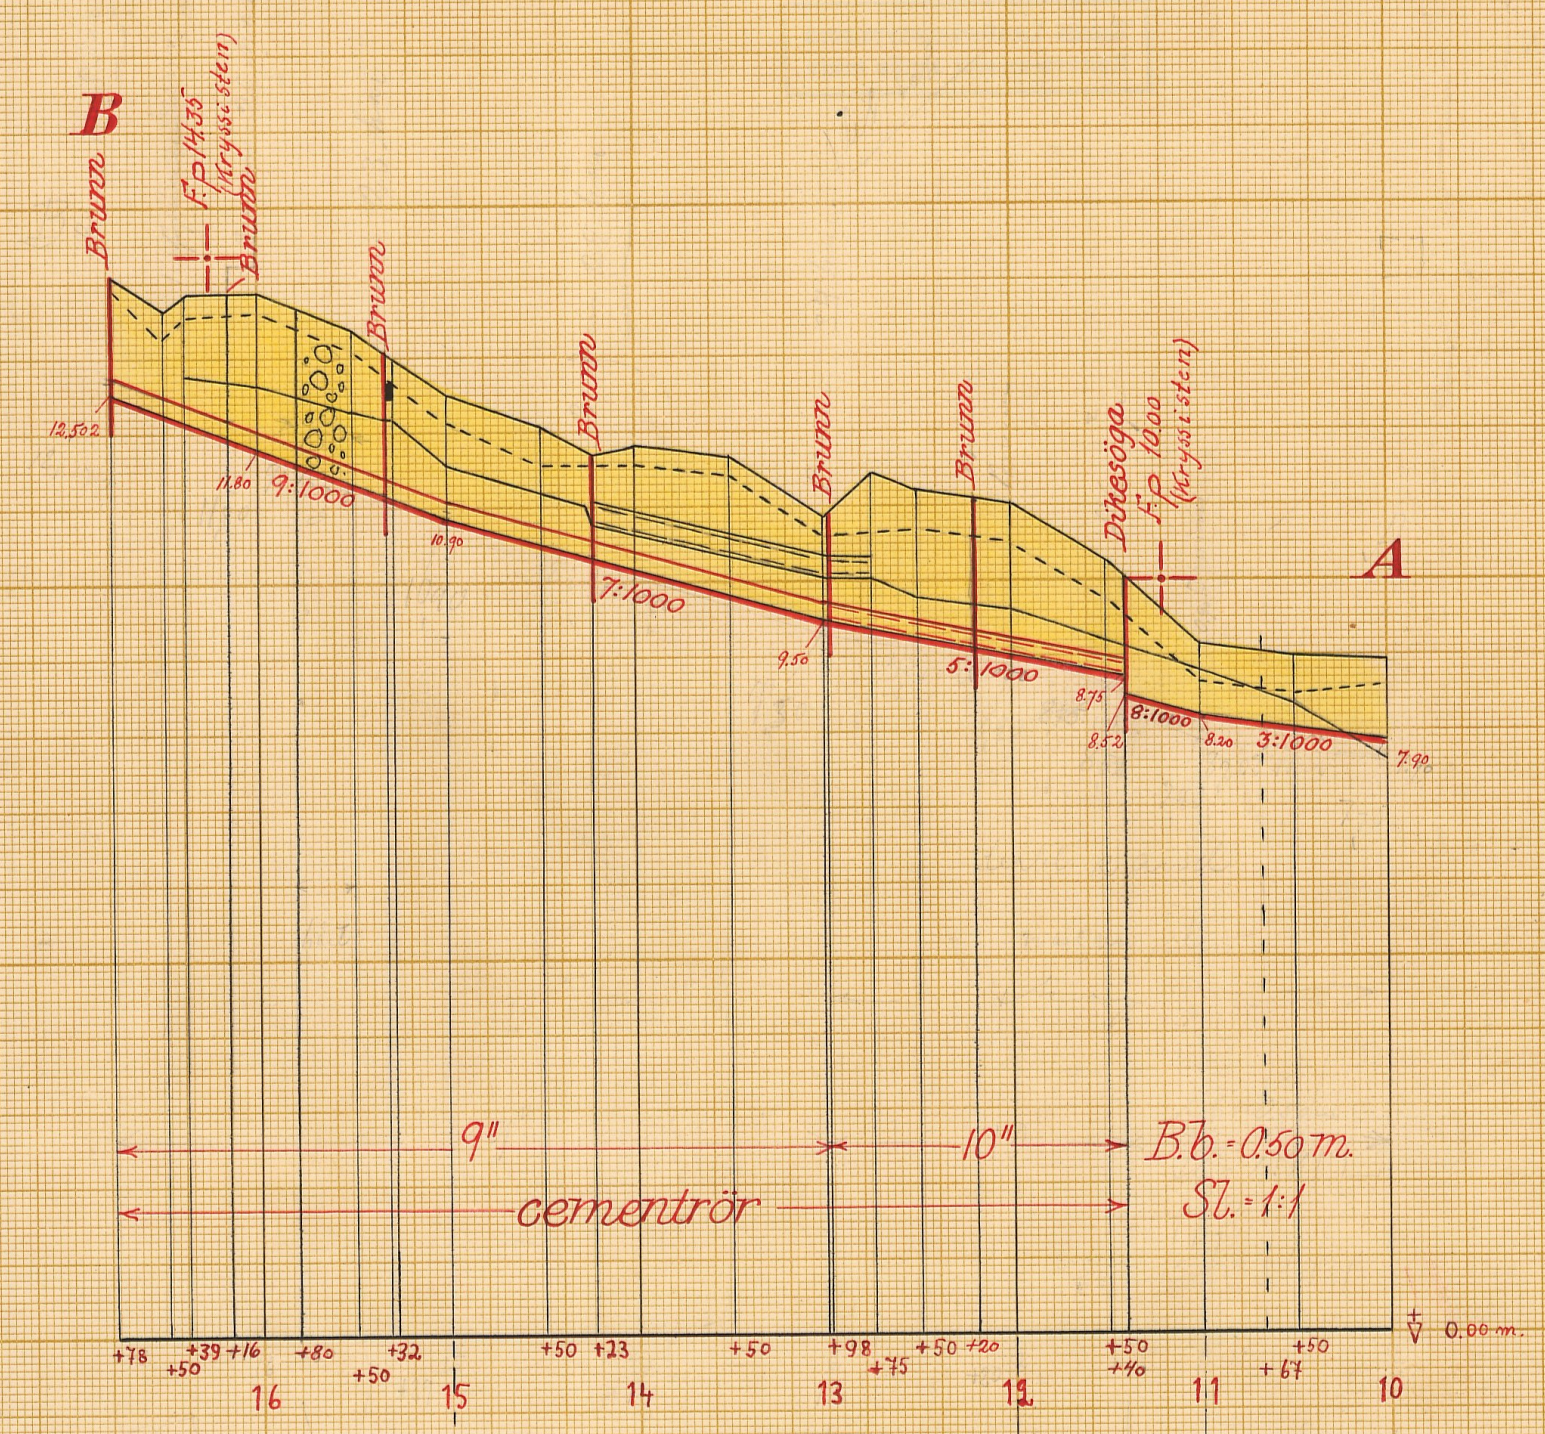

Skalar:

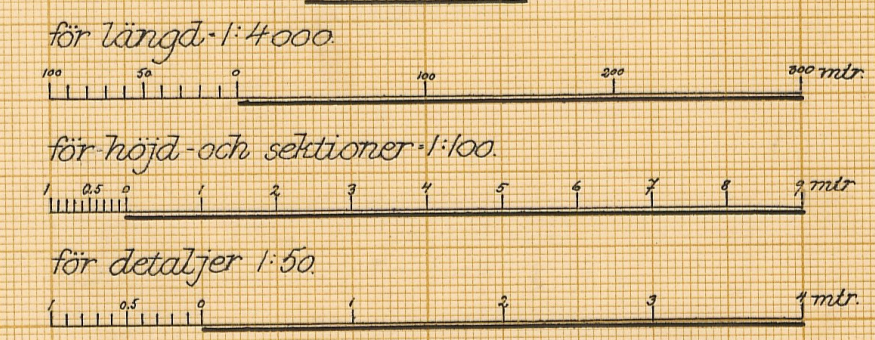

KIN.Nr 002

L 2-1280 2

Nr 1250 Kristianstad 2 rth

~~7200~~

~~26848~~

~~7299~~

DIARIE Nr
K. LANTBRUKSSTYRELSEN
19 DEC. 1944

L _____ 2*1280

Kungl. Lantbruksstyrelsens
Kulturatekniska byrås arkiv

Kungl. Lantbruksstyrelsens
arkiv

Originalhandlingar
rörande
Ö l l s t o r p s
dikningsföretag
1943.

Nederbördsområde n:r 88.

ORIGINALHANDLINGAR

rörande

torrläggning av mark inom Öllstorp och Åraslövs byar i Vinslövs socken av Kristianstads län; upprättade år 1943 vid syneför-
rättning enligt vattenlagen av

K. Westberg

statens lantbruksingenjör.

Handlingarna innehålla förutom titelblad tjugotvå (22) skrivna och paginerade sidor samt åtföljas av plan-, profil- och sektionsritningar i 2 blad + 1 tidning.

Protokoll fört vid syne-
förrättning enligt 10 kap. vat-
tenlagen rörande torrläggning
av mark inom Öllstorps och
Åraslövs byar i Vinslövs soc-
ken av Kristianstads län.

År 1943, september 17, kl. 2 e.m. hos Herman Nilsson i Öllstorp.

Närvarande:

undertecknad lantbruksingeniör, förrättningsman

skiftesgodemännen Anton Larsson från Vinslöv nr 19 och Alfred

Jönsson från Vinslövs köping,

sökanden

Herman Nilsson i Öllstorp

övriga sakägare

Karl Andersson i egenskap av delägare i Nils Anderssons sterbhus
i Åraslöv samt

Karl Gustafsson, arrendator av egendomen Åraslöv 44¹.

§ 1.

Det för förrättningsmannen utfärdade förordnandet upp-
lästes.

§ 2.

Jäv mot synemännen anmäldes ej, ej heller visste dessa
med sig något jävsförhållande till någon av sakägarna.

§ 3.

Den efter verkställda förundersökningar upprättade pro-
filritningen över den avloppssträcka, om vars utförande fråga
var, företeddes tillika med plankarta över den mark, som befunnits
för sin torrläggning beroende av företagets utförande.

§ 4.

Sökanden yrkade, att avloppet skulle utföras å sådant
sätt, att möjlighet därigenom bereddes att täckdika den i före-
taget ingående marken till ett djup av omkring 1.2 meter, och
borde avloppet i största möjliga utsträckning utföras som täckt
ledning.

§ 5.

Något anspråk på ersättning för intrång i samband med

företagets utförande framställdes på tillfrågan ej.

§ 6.

Synemännen verkställde uppskattning av den båtnad, som kunde beräknas uppkomma genom företagets utförande samt besiktigade torrlägningsområdet.

§ 7.

Det av förrättningsmannen upprättade förslaget med därtill hörande längder genomgicks med sakägarna, varjämte synemännens utlåtande angående företaget upplästes för delägarna.

§ 8.

Någon arbetsstyrelse för företaget kunde ej erfordras.

Att emottaga och förvara till företaget hörande karta och handlingar uppdrogs åt lantbrukaren Herman Nilsson, adress Öllstorp pr VINSLÖV.

§ 9.

Arvodesräkning överlämnades, och meddelade förrättningsmannen, att de dagar, för vilka dagarvode debiterats, funnes angivna i räkningen.

§ 10.

Sedan bestämmelserna angående besvär mot förrättningen enligt grunder i vattenlagen 11 kap. 85 § meddelats sakägarna, förklarades förrättningen avslutad.

Öllstorp pr VINSLÖV den 17 september 1943.

Klas Westling.
statens lantbruksingeniör.

Biträdande gode män:


Herman Nilsson *Alfred Nilsson*

LÄNSSTYRELSEN
I
KRISTIANSTADS LÄN
LANDSKANSLIET

Till Statens lantbruksingenjör Klas Westling,
Kristianstad.

Jämlikt 10 kap. 33 § vattenlagen finner länsstyrelsen på ansökan av Herman Nilsson i Öllstorp, Vinslöv, skäligt förordna Eder att i enlighet med föreskrifterna i vattenlagen, därest laga hinder ej möter, verkställa syneförrättning avseende torrläggning av mark till Öllstorp i Vinslövs socken.

^{em}
Ry Kristianstad i landskansliet den 6 juli 1943.

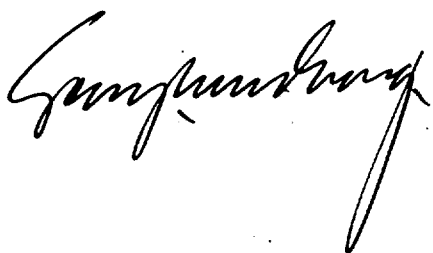

Till Länsstyrelsen i Kristianstad.

Undertecknad anhåller härmed vördsamt om förordnande för vederbörande lantbruksingeniör att enligt bestämmelserna i gällande vattenlag handlägga syneförrättning rörande utförande av vattenavlopp för torrläggning av mark till Öllstorp i Vinslövs socken av Kristianstads län. De sakägare, som beröras av företaget, kunna först efter verkställda undersökningar av förrättningsmannen angivas.

Öllstorp pr VINSLÖV den 2/6 1943

Herman Nilsson
Lantb.

Fel. 182 Vinslöv.

Lantbruksingenjörens kungörelse rörande
Syneförrättning inom Öllstorps och Åras-
lövs byar i Vinslövs socken.

K U N G Ö R E L S E .

Syneförrättning enl. 10 kap. vattenlagen rörande torrläggning av mark inom Öllstorps och Åraslövs byar i Vinslövs socken av Kristianstads län kommer att handläggas vid sammanträde hos Herman Nilsson i Öllstorp fredagen den 17 september 1943 kl. 2 e.m., då sakägare hava att tillstädeskomma för utförande av sin talan.

Kristianstad den 20 augusti 1943.

Kenn Westling

statens lantbruksingenjör.

Notaper i Vinslövs byska sämd. 22/8/43
G. Hedertun
p. l.

Kristianst

Nyhets- och Annonstidning för

Grundla

N:r 192

Förläggare:
LARSSON & OLOFSON.

Måndagen den 23

Gratulation.

Fru Tilda Modén,

Broby,

gratuleras hjärtligt på 70-årsdagen
av Barn och Barnbarn.

17854"

Förlovade.

Walter Larsson
Svea Ottosson

Marstrand. Göteborg.
Den 21/8 1943.

Allan Olsson
Greta Jönsson

Tubbarp.

Nils Carlsson
Eva Lindström

Hedemora. Kristianstad.

Helge Hammarström

och

Hertha Pehrsson

Upsala. Stockholm.

Bertil Svensson
Hertha Håkansson

Båstad. Enön.

Lysning.



SOMMARLUSTS TEATER

Turné: Christian Schröder.

Onsdagen den 25 aug. kl. 8 em.
gives i Sommarlust den stora
publiksuccén

"Två man om en änka"

Farsoperett i 3 akter med musik
av Victor Hollaender.

I huvudrollerna:

Astrid Lindgren

Christian Schröder

Bilj.-priser: 3 kr., 2 kr. och
1: —. Numr. sittpl. säljes utan
förhöjning i Sernqvists Cigarr-
affär fr. o. m. måndag t. o. m.
onsdag kl. 3 em. I Sommarlust
speldagen från kl. 6 em.

17900"

TANDLÄKARNA

Nordlund

hemkomna.

17858"

I. O. G. T.

Halvoffentligt möte anordnas i
dag klockan 20 å IOGT-lokalen med
medverkan av adjutant Gunnerby
samt Frälsningsarméns musikanter
och sångare.

Allmänheten inbjudes.

Fritt inträde.

17890"

Dödsfall.

Vedkörning.

Tel. "Budtjänst"

Kungörelse.

Syneförrättning enl. 10 kap. vat-
tenlagen rörande torrläggning av
mark inom Öllstorps och Åraslövs
byar i Vinslövs socken av Kristian-
stads län kommer att handläggas
vid sammanträde hos Herman Nils-
son i Öllstorp fredagen den 17 sep-
tember 1943 kl. 2 em., då sakägare
hava att tillstädeskomma för utfö-
rande av sin talan.

Kristianstad den 20 augusti 1943.

KLAS WESTLING.

Statens lantbruksingeniör.
17864"

Kungörelse.

Genom delutslag den 13 septem-
ber 1940 och utslag den 6 novem-
ber samma år, vilka vunnit laga
kraft, har Söderbygdens vattendom-
stol lämnat Svenska stålpressnings-
aktibeloget Olofström och Olof
ströms kraft aktiebolag såsom äga-
re av vattenkraftanläggningar i
Holjeån tillstånd enligt lagen den
20 oktober 1939 med särskilda be-
stämmelser angående tillfällig vat-
tenreglering att till den 1 septem-
ber 1943 i viss omfattning tillfälligt
reglera vattnets avrinning ur sjön
Raslången i Vånga socken, Kristi-
anstads län, och Jämshögs socken,
Blekinge län, därvid sökanden be-
rättigats att dels i närmare angiv-
ven omfattning avleda det vatten,
som tidigare avrunnit genom Ras-
långens utlopp vid Bökestad, ge-
nom sjöns utlopp vid Alltidhult
dels ock verkställa regleringen
medelst en i sistnämnda utlopp på

adsbladet.

Kristianstads Stad och Län.

t 1856.

Augusti

Redaktör och ansvarig utgivare:
SVEN OLOFSON.

Kristianstadsbladets tryckeri 1943
Kristianstad.

1943

Röda Kvarn 7 och 9
Barnförbj.
Tel. 720 fr. 6

Stjärnparet i MRS MINIVER



Greer **GARSON**
Walter **PIDGEON**

ha gjort
Metro-
filmen

Blommor i skugga

till en stor succé!

"En underbar färgfilm om en
storslagen kvinna — den be-
römda Edna Gladney".

Aftonbl.

SAGA 7 o. 9. Barnf.
TEL. 3222 Nr bilj. fr. kl. 6

Årets starkaste thriller!



Thriller

är numera ett vanligt ord i filmvokabulären.
Genom Hitchcocks geniala sätt att förbrylla
övertaska, fascinera, tjusa och gastkrama i
sin filmatisering av John Buchan's "The 39

steps" skapade han en ny filmstil.
Många kräsna filmbedömare anse
att varken Hitchcock själv eller
någon annan thrillerregisor över-
träffat "De 39 stegen".

— — Avväpnande
humor och charm-
full romantik går
lekfullt samman med
perfekt spänning.



Robert **DONAT**
Madeleine **CARROLL**

DE 39 STEGEN

I nya kopior
NYPREMIÄR
I KVÄLL

"BIO"

Kl. 7 och 9.
Barnförbud.
Tel. 515.
Bilj. fr. kl. 6

Grand

Kl. 7 och 9.
Tel. 2120.
Barnförbjuden

Premiär i kväll!

DET STORA slagnumret — filmen som i Newyork och London bli-
vit en större succé än "En gentleman kommer till stan", "Min fru
har en fästman" och "Komedin om oss människor"!

Bary

6.

F Ö R T E C K N I N G

Över delägare i det avdiktningföretag som avser upptagande av vattenavlopp inom Öllstorps och Åraslövs byar i Vinslövs socken av Kristianstads län, vilka jämlikt vattenlagen 10 kap. 8 och 40 §§ underrättats angående sammanträdet den 17 september 1943 kl. 2 e.m.

- | | | |
|---|-----------|---------|
| 1. Lantbrukaren Lars Herman Nilsson, | Öllstorp, | VINSLÖV |
| 2. " Nils Anderssons stbh., | Åraslöv, | " |
| 3. Friherrinnan Sonja Barnekow, | " | " |
| 4. Arrendator Karl Gustavsson, | " | " |

Att förestående underrättelser avsänts med posten den 20 augusti 1943, intygas

ex officio:

Kenn Westling.

U T L Å T A N D E

angående torrläggning av mark inom Öllstorp och Åraslövs byar i Vinslövs socken av Kristianstads län avgivet av synemännen vid syneförrättning enligt 10 kap. vattenlagen år 1943.

Avdikningsområdets belägenhet m.m.

Företaget, som till huvudsaklig del avser torrläggning av åkerjord, är att hänföra till dikning. Det är beläget å Helgeåns nederbördsområde nr 88. Mot företagets utförande på sätt i detta utlåtande närmare angives finnes enligt synemännens förmenande icke något laga hinder.

Sökande.

Sökande till förrättningen är Herman Nilsson såsom ägare till fastigheten Öllstorp 13.

Företagets utsträckning är beroende av sökandens yrkanden och förefintliga fallförhållanden, och omfattar syneförrättningen i anledning härav den dikessträcka, som å hithörande plankarta är utmärkt med en heldragen grov, röd linje å sträckan 11+40-16+78 och tvenne jämlöpande, röda linjer å sträckan 10+00-11+40. Punkten 10+00 är betecknad med bokstaven A och punkten 16+78 med bokstaven B.

Plankarta och profilritning.

Den vattenskadade mark, som vinner båtnad genom företagets utförande, är avfattad å hithörande plankarta, såsom betalningsskyldig till företaget anses all mark, vars torrläggning till 1.2 meters djup är beroende av dikningen och som genom denna vinner möjlighet till förbättrad torrläggning, d.v.s. all mark belägen

under en kurva avvägd till 1.2 meters höjd över vanligt medelvattenstånd i diket med tillägg för behövlig höjdskillnad mellan detta vattenstånd och eventuella täckdikessögon samt för fall åt sidorna mot diket räknat, vilket fall beräknats lika med markytans, dock ej överstigande 1.5:1000.

Över den i företaget ingående avloppssträckan äro profil- och sektionsritningar uppgjorda utvisande lutningsförhållandena och avloppets beskaffenhet i övrigt såsom framgår av hithörande ritning.

Båtnadsuppskattning.

Den i föreliggande fall uppkommande båtnaden består i höjning av markens alstringsförmåga. Värdet härå uttryckt i penningar utgör det kapitaliserade värdet av den ökning av avkastningen, som beräknas uppkomma genom företagets utförande. Räntefoten utgör 5 procent. För beräkningarnas verkställande hava synemännen ^{först} uppskattat markens värde med hänsyn till dess alstringsförmåga i fullt torrlagt skick. Vid denna värdering har hänsyn tagits till jordens naturliga beskaffenhet såväl med hänsyn till matjord som alv samt goda brukning och därav uppkommande större eller mindre till dess belägenhet men ej till jordens mer eller mindre växtkraft.

Jordens värde före företagets utförande anse synemännen vara i det stora hela en produkt av dess värde i fullt torrlagt skick och den större eller mindre grad av försumpning, varav jorden lider. Jord, som ligger i jämnhöjd med eller under den försumpande vattenytan, har grad 0,0; anses sålunda för närvarande sakna värde. Jord, som ligger i jämnhöjd med eller högre än kurvan för den

9.

vattenskadade marken, har grad 1.0, d.v.s. dess värde före och efter företagets utförande sammanfaller. Höjdskillnaden mellan den försumpande vattenytan och kurvan har delats i tio höjdgrader med sinsemellan lika höjdskillnad. Varje ägofigurs höjdläge motsvaras alltså av en viss försumpningsgrad. Denna är uträknad efter varje figurs medelhöjdläge. Genom att multiplicera ägofigurens värde i fullt torrlagt skick med ägofigurens försumpningsgrad erhålles ägofigurens nuvarande värde. Skillnaden mellan markvärdet före och efter företaget motsvarar den genom företagets utförande uppkommande båtnaden. Denna är uträknad för såväl varje ägofigur som varje fastighet och återfinnes i värderingslängdens kolumner 15 och 16.

Nederbördsområde, dimensionering och fixpunkter.

För att den beräknade jordförbättringen skall uppkomma måste dikningsarbetet verkställas i överensstämmelse med förslaget, som är upprättat med hänsyn till framrinnande vattenmängd, markens lutningsförhållanden, dikningsarbetets ändamål m.m.

Nederbördsområdet är direkt inmätt och utgör

vid punkt	13+00	34	hektar	
"	"	14+23	28	"
"	"	15+32	23	"
"	"	16+00	20	"
"	"	16+78	8	"

På sökandenas yrkande och med stöd av bestämmelserna i vattenlagen 7 kap. 4 § bestämma synemännen, att avloppet skall utföras som täckt ledning.

Vid bestämmande av rörledningens dimensioner hava synemännen utgått från en största avrinning av 1 sekundliter pr hektar.

För övrigt hänvisas till plankarta, profil- och sektionsritningar samt kostnadsförslag.

Fixpunkterna i företaget äro lagligen skyddade och få alltså ej övertäckas, borttagas eller på annat sätt förstöras. Önskar jordägare borttaga fixpunkt, skall han därom göra anmälan till statens lantbruksingenjör, vilken då låter avväga annan lämplig fixpunkt. Kostnaden för lantbruksingenjörens i sådant hänseende företagna förrättningar gäldas av dikningsföretaget.

Ersättningar.

Av förrättningsprotokollet framgår, att sakägarna i företaget förklarat sig utan anspråk på ersättning tåla det intrång, som kan uppkomma i samband med företagets utförande. Med anledning härav finna synemännen skäligt föreskriva, att några ersättningar för intrång ej skola utgå i samband med företagets utförande.

Kostnadsfördelning.

Någon anledning till avdelningsbildning inom företaget föreligger ej. I kostnaderna för arbetena inom företaget skola därför ägarna till marken deltaga i förhållande till båtnadsvärdet av denna mark enligt ovan åberopade utlåtandet vidfogade värderings-

längd dock med iakttagande av bestämmelserna i vattenlagen 7 kap. 27 § och 10 kap. 80 §.

I kostnadsfördelningslängden finnes med iakttagande av ovanstående grunder angivet vars och ens delaktighet i förbättringsvärde och procenttal, samt den kostnad, som i enlighet med det upprättade kostnadsförslaget åligger honom.

Kostnaderna för syneförrättningen gäldas av sakägarna i företaget i förhållande till vars och ens andel i kostnaderna för torrlägningsarbetet, men förskjutes av sökanden vid förrättningens avslutande.

Framtida underhåll.

Kostnaderna för företagets underhåll bestridas efter samma grunder, som ovan angivits för anläggningskostnadernas fördelning.

Diket skall vidmakthållas och uppreppas å årstid, då växande gröda tager minst skada därav. Rensning av brunnar skall ske minst 2 gånger årligen och så ofta behov därav föreligger. Koppling direkt till rörsträng förbjudes, såvida ej statens lantbruksingenjör därtill givit sitt skriftliga tillstånd.

Verkställighet.

Innan arbetet får påbörjas, skall denna syneförrättning ha vunnit laga kraft.

Arbetsföreskrifter m.m.

Med avseende å företaget stadga synemännen jämlikt vattenlagen 10 kap. 62 §:

att företaget skall utföras i enlighet med det upprättade förslaget såväl med hänsyn till plan- som profilritningar,

att arbetena för företagets utförande böra å offentlig auktion eller genom infordrande av anbud försälgas på förmånligaste sätt till entreprenör, som kan godkännas av statens lantbruksingenjör i länet;

att cementrören skola gjutas av svensk cement, att de skola godkännas av statens lantbruksingenjör eller dennes ombud, innan de nedläggas, och att deras läge skall kontrolleras av statens lantbruksingenjör eller dennes ombud innan de få höljas,

att den, som åtagit sig arbetet, ej må erhålla slutlikvid, förrän arbetet i sin helhet godkänts av statens lantbruksingenjör eller den han i sitt ställe sätter,

att arbetet skall vara fullbordat före utgången av år 1948,

att företaget skall benämnas Öllstorps dikningsföretag 1943 och

att arbetet skall anses lagligen avslutat, då godkännande avsyningsbevis lämnats av statens lantbruksingenjör eller den han i sitt ställe sätter.

Besvärshänvisning.

Är någon missnöjd med åtgärd eller beslut under denna synförrättning eller med detta synemännens utlåtande ingive inom sextio dagar från nedanstående dag sina till Söderbygdens vattendomstol i Stockholm ställda besvär. I besvären skola fullstän-

13.
digt upptagas klagandens alla påståenden och skälen härtill,
och skola vid besvären fogas de handlingar, klaganden vill å-
beropa till stöd för ändringssökandet. Besvären skola ingivas
i tre exemplar.

Öllstorp pr Vinslöv den 17 sept. 1943.

Kan Westling. Salau Larsson Flugförm

A r e a l								Nuvarande värde			Blivande värde			Förbättringsvärde			
Åker		Äng och odlingsmark		Annan duglig mark		Impediment och högl. mark		pr har	pr ägofigur		pr har	pr ägofigur		pr har	pr ägofigur		
Har	ar	Har	ar	Har	ar	Har	ar	Kr.	Kr.	öre	Kr.	Kr.	öre	Kr.	Kr.	öre	
7		8		9		10		11		12		13		14		15	
												</					

Hemmanstal	Registernummer	Littera å kartan	Socken, by och hemman	Delägares namn, hemvist m. m. samt ägobeskrivning	Ägofigrens nummer
1	2	3	4	5	6
$\frac{1}{16}$	52	A	<u>Vinslövs socken.</u> Årslöv	Nils Anderssons storbhus	
				åker, sandjord	1
				<u>Summa</u>	
$\frac{1}{15}$	13'	B	Ålletorp	Hans Herman Nilsson	
				hagmark	2
				"	3
				åker, sandjord ngt. stomb.	4
				" , "	5
				" , "	6
				ängmark	7
				"	8
				"	9
				hagmark	10
				åker, sandjord	11
				" , "	12
				" , "	13
				" , "	14
				" , "	15
				" , " ngt stomb.	16
				väg	17
				<u>imp.</u> <u>Summa</u>	
				<u>Sammandrag.</u>	
$\frac{1}{16}$	52	A	<u>Vinslövs socken.</u> Årslöv	Nils Anderssons storbhus	
$\frac{1}{15}$	13'	B	Ålletorp	Hans Herman Nilsson	
				<u>Summa</u>	

[illegible]

Allstorp för Vinslör den 17 september 1943.
Kas. Westberg, Skulle Lassus Ref. f. m.

Kostnadsförslag.

Bil.

L ä g e	Längd m.	Arbete, jordmån m. m.	Antal	å pris	Kostnad		Kostnad		S u m m a	
					Kr.	öre	Kr.	öre	Kr.	öre
1	2	3	4	5	6		7		8	
		"Öllstorps dikningsföretag 1943".								
10-16+78	678	Dikessträckan A-B.								
10-10+50	50	Upprensning för öppet dike								
		lm	50	1.-	50	-				
10+50-11+40	90	" " " "	90	3.-	270	-	320	-		
11+40-12+98	158	10" cementrör	158	3.-	474	-				
12+98-16+78	380	9" " "	380	2.80	1064	-	1538	-		
11+40-12+75	135	Grävning för täckt ledning								
		rörens läggning och fog-								
		ning dikesjordens åter-								
		fyllning m.m.	lm	135	2.-	270	-			
12+75-12+98	23	Grävning för täckt ledning								
		rörens läggning, dikesjor-								
		dens återfyllning m.m.	lm	23	3.50	80	50			
12+98-14+23	125	d:o d:o "	125	3.25	406	25				
14+23-15+50	127	d:o d:o "	127	1.90	241	30				
15+50-15+80	30	d:o d:o "	30	2.40	72	-				
15+80-16+39	59	d:o d:o "	59	1.90	112	10				
16+39-16+78	39	d:o d:o "	39	3.-	117	-	1299	15		
11+40		Dikesöga	st	1	50	50	-			
12+20,12+98,14+23,		Intagningsbrunnar inre								
15+32,16+16,16+78		diam= 0.70	st	6	50	300	-	350	-	3507 15
		För oförutsedda fall, ar-								
		betets tillsyn m.m. till-								
		lägges c:a 10 %							242	85
		Summa							3750	-
		<u>Sammandrag.</u>								
		Torrlägningskostnad enl. ovan							3750	-
		Syneförrättningskostnad							220.	95
		Summa kronor							3.970.	95
		Öllstorp pr Vinslöv den 17 september 1943.								
		K. Westling.								
		statens lantbruksingenjör.								

ARVODESRÄKNING

för laga syneförrättning angående *allstorp delning förstat i 1943 i*
Uinsloo

socken och *Kristianstads* län,

upprättad enligt nedanstående §§ i lantbruksingenjörstaxan av den 27 juni 1930.

År och månad	Dag	A r b e t e	An- tal	å kr.	Kr.	öre	Kr.	öre
1	2	3	4	5	6		7	
		Kallelser och kungörelser, § 5, st.	8	0,50	4	-	4	-
		Ägomätning: i skala 1: 4000, §§ 6—10						
		a) för mätningens områdes gränser enl. tariff I,						
		1) i åker, raklinje km.		1,50				
		krokinje "	15	3,00	4	50		
		i annan mark, raklinje "		3,00				
		krokinje "		6,00				
		2) för strandsträckor utefter sjö o. vattendrag med bredd över 15 m.						
		i åker, raklinje km.		3,00				
		krokinje "		5,00				
		i annan mark, raklinje "		5,00				
		krokinje "		11,00				
		3) för strandsträckor utefter mindre vattendrag, bredd 10—15 meter						
		i åker, raklinje "		1,00				
		krokinje "		2,00				
		i annan mark, raklinje "		2,00				
		krokinje "		5,00				
		b) för mätningens områdes olika ägoslag, ägofigurer och areal enligt tariff II						
		åker, medelareal 42,3 ar st.	10	0,24	2	40		
		har 4,23 ar st.	4,23	0,78	3	30		
		äng och odlingsmark medelareal 41 ar st.	3	0,18	0	54		
		har 1,23 ar st.	1,23	0,58	0	71		
		annan mark och impediment, medelareal 30 ar st.	3	0,14	0	42		
		har 0,91 ar st.	0,91	0,42	0	38		
		Tillägg för mätning i skala 1:						
		c) för vattenavlopp enl. tariff III med en medelbredd av 10—15 m. > 15						
		i åker o. d., raklinje km. < 10						
		krokinje "						
		i annan mark, raklinje "						
		krokinje "						
		d) för textning, skala o. d., 1:sta regalarcket			4	-		
		blad						
		övriga regalarck st.					16	25
		blad						
		Överföres					20	25

1	2	3	4	5	6	7
		Överfört			—	80 25
		Avvägning.				
		a) avvägning, längdmätning o. d., § 46 mom. 4	1	12,00	12 —	
		b) ytavvägning, § 11, mom. 1, tariff IV				
		i öppen mark, medelantal 47 punkter pr har	6.37	0.50	3 18	
		avvägda punkter	30	0.03	0 90	
		i annan mark, medelantal				
		punkter pr har				
		avvägda punkter				
		c) begränsningskurva, § 11, mom. 2:				
		i öppen mark	1.1	2,00	2 20	
		i annan mark		5,00		18 28
		Arealuträkning, § 13, tariff V, medelareal 40 ar, ...	16	0.05	0 80	
		 har	6.37	0.10	0 64	1 44
		Ägobeskrivning, § 14, ägofigurer		0.00	1 50	1 50
		Markvärdering:				
27.7.13		a) uppskattning och värdering, § 46, mom. 5	2	12,00	6 —	
		b) gradtabell eller kurva, § 16, mom. 1:				
		för första kilometern av avlopps längd			— —	
		för övriga kilometer		1,50		
		c) uträkning därmed av värde pr ytenhet, § 16, mom. 2, värdetal ..	32	0,06	1 92	
		d) uträkning av förbättring eller försämring, § 17, ägofigurer ..	16	0,12	1 92	9 84
		Längdprofil, § 19 längdskala 1:				
		a) uppritning enl. tariff VI, 1) endast markyta				
		2) befintligt avlopp ell. vall	0.65	3.50	2 27	2 27
		Tvärsektioner §§ 21 och 22 i skala 1: 100,				
		vid uppritning av endast befintlig eller ny sektion				
						
		vid uppritning av såväl befintlig som ny sektion	3	0.22	0 66	
						
						0 66
		Antal profil- och sektionsritningar	1	3,00	3 —	3 —
		Hydrografisk utredning, §§ 23 och 48, grundbelopp			2 —	
		för vattenområdets areal		0,02		
		dagar	1/3	12,00	4 —	6 —
		Dimensionsberäkning, § 24				
		a) för öppet avlopp, utan särskild beräkning		3,50		
		tillägg för särskild beräkning av dimensionerna		1,00		
		" " våta sektionsarean vid h. v. y. 0,50 kr. pr m. ² ..				
		nämligen				
		" "				
		" "				
		" "				
		" "				
		b) täckt ledning, 1) inre diameter intill 20 cm.		6,00		
		2) " " över 20 "	1	10,00	10 —	10 —
		Inritning å kartan av avlopp och vallar, § 26 grundbelopp			1 —	
		tillägg för varje cm. verkligt mått å kartan	16	0,03	0 48	1 48
		Överföres			—	74 72

1	2	3	4	5	6	7
		Överfört				74 72
		Arbetsbeskrivning, § 27, 1:a sidan			~~3~~ —	—
		tillägg för övriga sidor	st.	2,00		—
		Kostnadsberäkning, § 28, a) nyanläggning	km.	2,50		
		därjämte 25 öre pr m ² av våta sektionsarean vid h. v. y.				
		nämligen m ² sektion på	"			
		b) vid förändring av befintligt avlopp	"	1 4,00	4 —	
		därjämte 50 öre pr m. ² av våta sektionsarean vid h. v. y.				
		nämligen m ² sektion på	"			
		c) av kostnadsförslaget slutsumma 0,1 0/0 (broar och vallar inberäknade)			3 75	7 75
		Förslag till invallning, § 29				
		a) Konstruktion och dimensionering av vallar			~~6~~ —	
		b) Inläggning av vallkrön	km.	0,50		
		c) Uppritning av tvärsektioner	st.	0,25		
		d) Kostnadsberäkning	km.	3,00		
		§ 46 Förslag till pumpstation	dagar	12,00		—
		Förslag till bro- och trumbyggnad, §§ 33—35 och 38				
		Dimensionsberäkning		8,00		
		Ritarbete				
		för särskilt konstruerat landfäste	st.	4,00		
		Kostnadsberäkning				
		för särskilt konstruerade landfästen	st.	4,00		
		Grundförstärkning	m ²	0,10		
		Antal särskilda ritningar		3,00		—
		Införande av höjdsiffror å plankartan, § 39	30	0,01	0 30	0 30
		Översiktskarta, § 41			—	—
		Ersättningslängd, § 42, grundbelopp			~~1~~ 50	—
		antal ersättningar	st.	0,25		—
		Kostnadsfördelning, § 43, grundbelopp			2 —	
		antal fastigheter	2	0,30	0 60	
		tillägg för fastigheter i olika avdelningar	"	0,20		2 60
		Utlåtande och betänkande, § 45	7	3,00	21 —	21 —
17.9.93		Sammanträden o. upprättande av protokoll, § 46 mom. 1, dagar	1	12,00	12 —	12 —
		Särskild utredning, § 46, mom. 2		12,00	—	—
		Utredning å länets lantmäterikontor rörande fastighetsgränser, jordregisternummer o. d., § 46, mom. 15	1/4	12,00	3 —	3 —
		Förslag enl. § 46 mom. 15, brunn	1/4	12,00	3 —	
		utlopp för täckt ledning	1/4	12,00	3 —	
		slanficka	"	12,00		6 —
		Lösen för:				
		Kopia av plankartan, § 51				127 37
		1) 1:sta regalarcket			7 —	
		blad				
		övriga regalarck	st.			
		blad				
		2) efter kartans skala och ägofigurernas medelareal, tariff VII, skalan 1: 4000, medelareal 40 ar ägofigurer	16	0.07	1 12	
		har	6.37	0.14	0 89	
		Överföres			9 01	

1	2	3	4	5	6	7
		Överfört			9 01	
		höjning för handkopia å ritpapper, 25 0/0				
		3) insättning av höjdlägestal..... st.	30	0,02	0 60	
		„ „ kanaler och diken, grundbelopp			1 75	
		tillägg för varje cm. verkligt mått å kartan, cm.	16	0,05	0 80	18 16
		Kopia av profil-, sektions-, bro-, och trumritningar, § 54,				
		1) enligt tariff VIII, endast markyta..... km.				
		befintligt vattendrag ell. vall..... „				
		nytt avlopp eller vall..... „				
		ändring av befintligt avlopp..... „	0.65	6.-	3 90	
		2) tvärsektioner, originalritningens belopp.....			0 66	
		3) broar och trummor, „..... „				
		4) för varje med rubrik, skalor o. d. försett blad..... st.		3,00		—
					4 56	
		nedsättning för kopia å kalkerväv 25 0/0.....			1 14	3 12
		Kopia av annan ritning, § 46, pumpstation,..... dagar		12,00		
		~~brunn, rörutlopp och slutficka~~ „	3	12,00	4 —	
						4 —
		Avskrift av synehandlingarna, § 55..... sid.	16	0,55	8 80	
		Översiktskarta i d:o, § 41.....				8 80
						28 38
		Summa kronor				
		Övriga förrättningskostnader.				
		Lösen av förordnandet jämte kommissionärsarvode.....				
		Annonskostnader ang. sammanträden.....			10 20	
		Inbindning av förrättningshandlingar ^{2 band} ~~o. upphästring av ritningar~~			4 —	14 20
		Arvode till biträdande förrättningsmannen.....				
		Ersättning till gode männen enligt egna räkningar.....			20 —	
		Kostnader för hantlangning, materialer o. d.....			31 —	
						51 —
		Summa kronor				65 20
		S a m m a n d r a g.				
		Förrättningsmannens arvode.....				127 37
		Lösen för kopior och avskrifter.....				88 38
		Övriga förrättningskostnader.....				65 20
		Summa kronor				280 95

Den, som icke åtnöjes med denna räkning, äger att inom tre månader från nedanstående dag kländer därå anställa genom stämning till Värda kyrka häradsrätt.

Ålsterås församling den 17 sept. 1943.

K. Westberg
Statens lantbruksingenjör.

Att sakägare erhållit en med denna lika lydande räkning betyga:

Anders Larsson

Kronor

kvitteras.

den 19.....