




Förslag i 5 blad till

Gräsmå vattenavledningsföretag 1944

i Huaröds socken av Kristianstads län upprättat vid syne-
förrättning enligt bestämmelserna i 10 kap. vattenlagen.

Klas Westling.

Statens lantbruksingenjör.

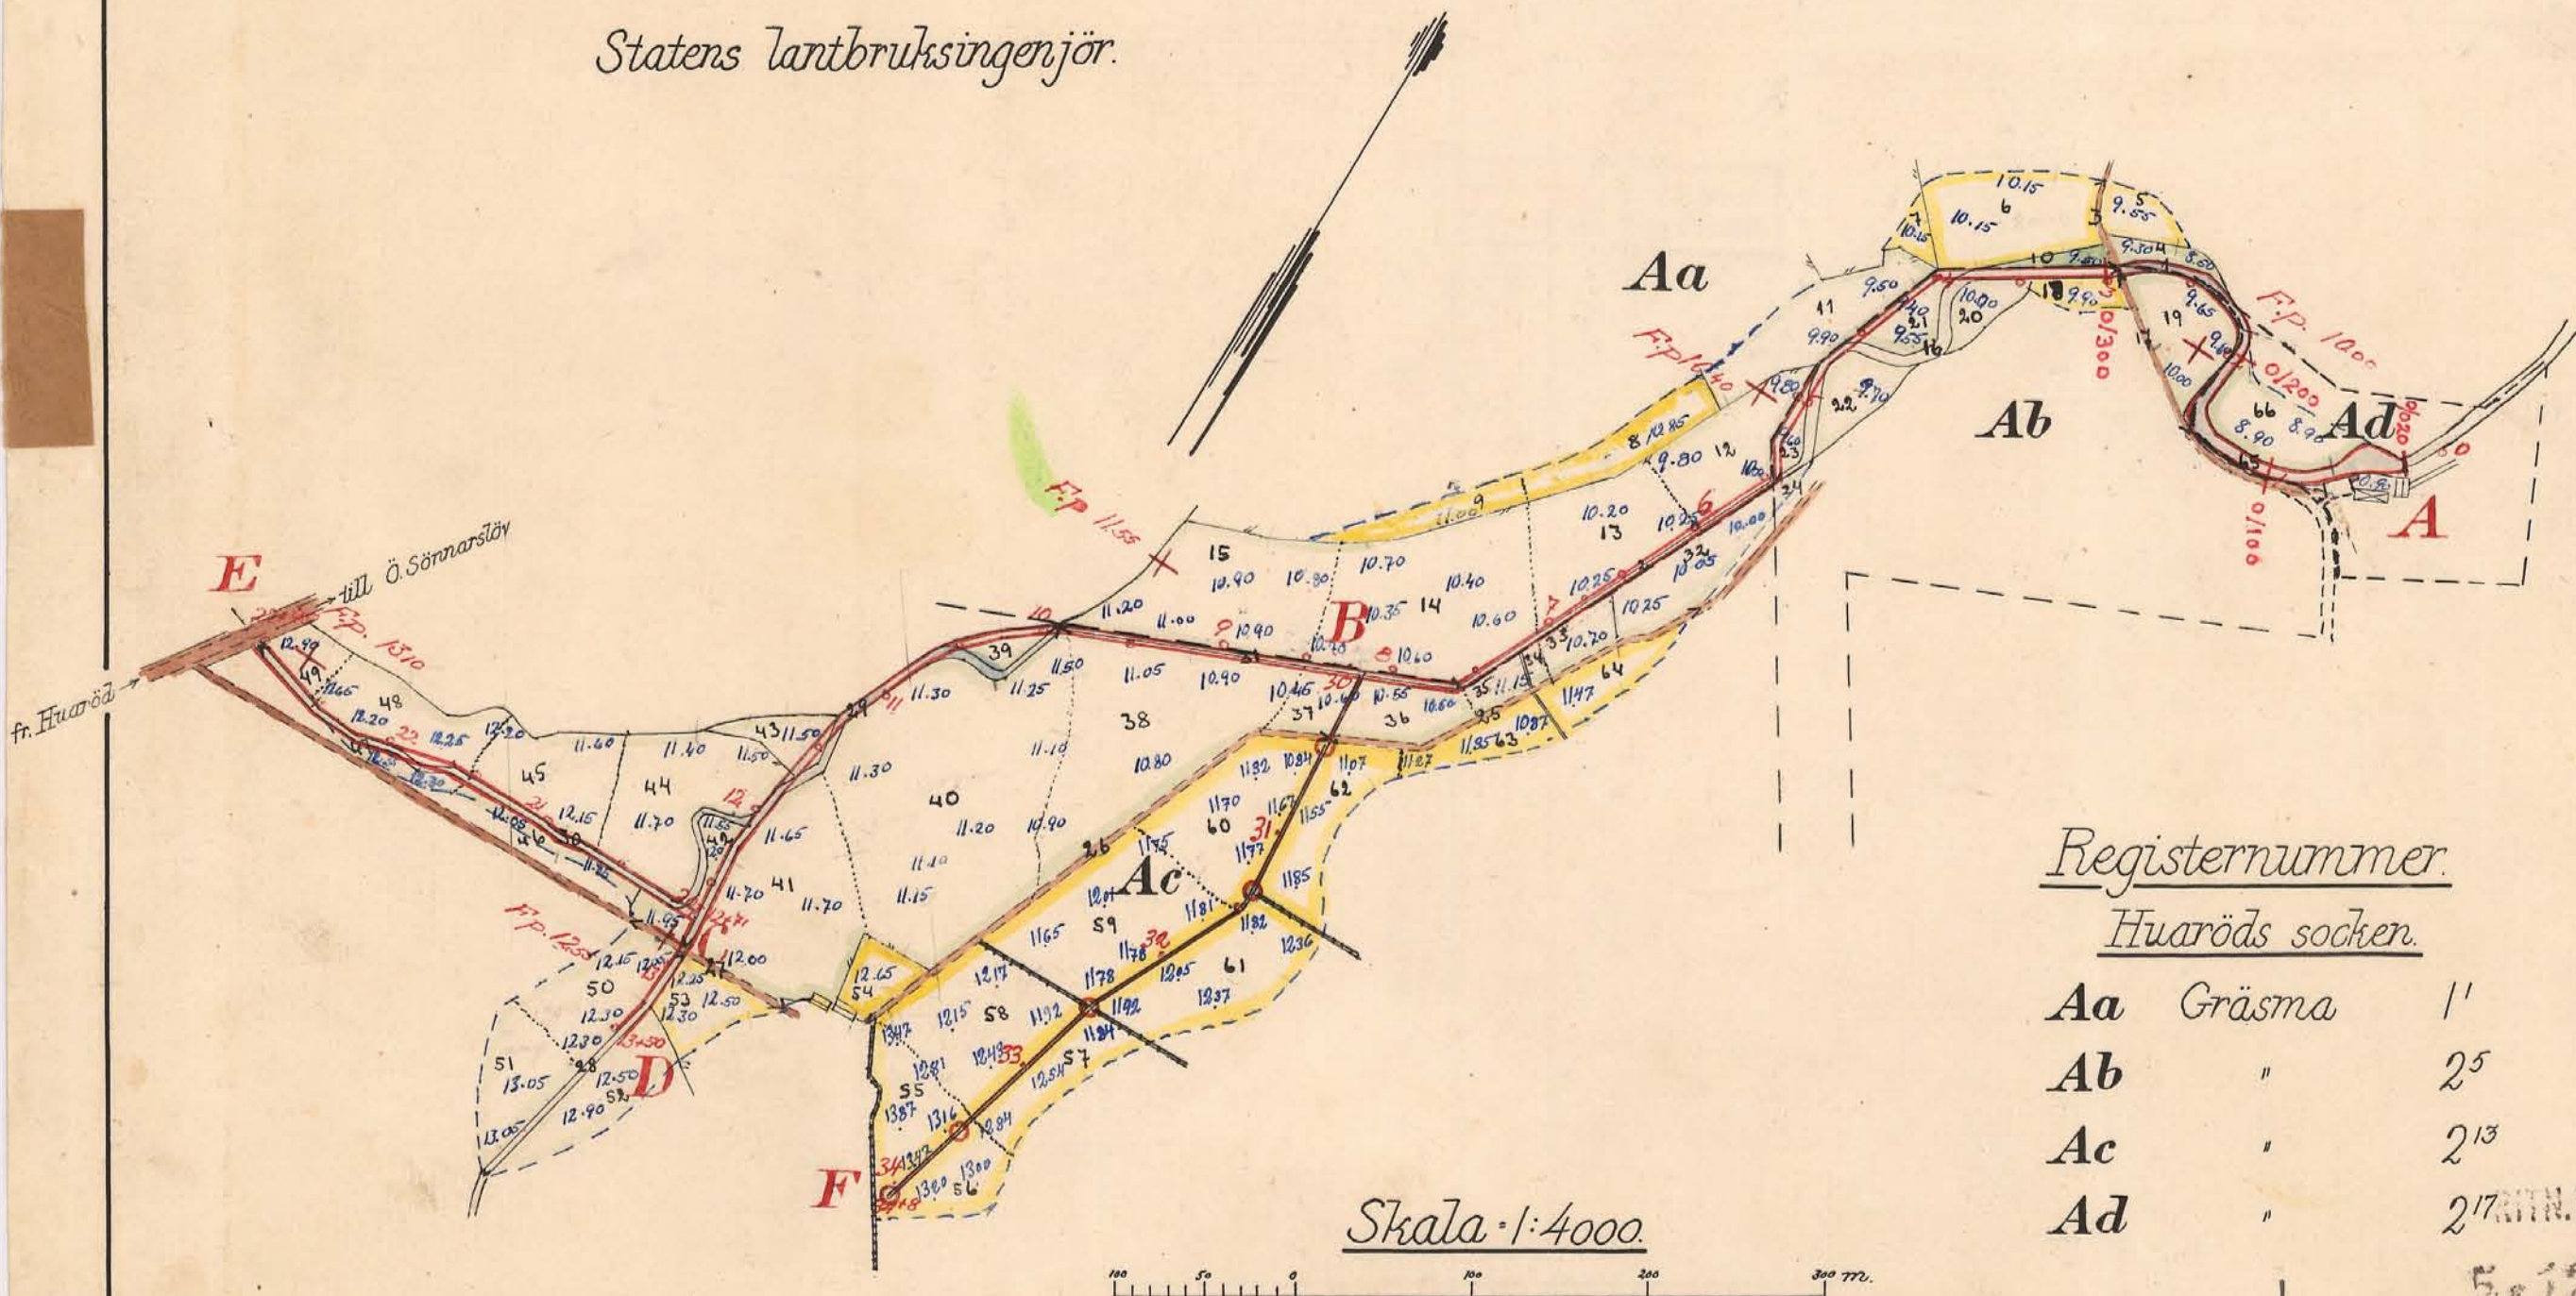

Registernummer.

Huaröds socken.

Aa	Gräsmå	1'
Ab	"	2 ⁵
Ac	"	2 ¹³
Ad	"	2 ¹⁷

5-1281 /

Ar 1313 Kristianstad 5rit

Tillhör:

Förslag i 5 blad till


Gräsmå vattenavledningsförelag 1944 i Huaröds socken av Kris-

tianstads län upprättat vid synförrättning enligt bestämmelserna i 10 kap vattenlagen.



Klas Westling.

Statens lantbruksingenjör.


Förslag till intagningsbrunnar

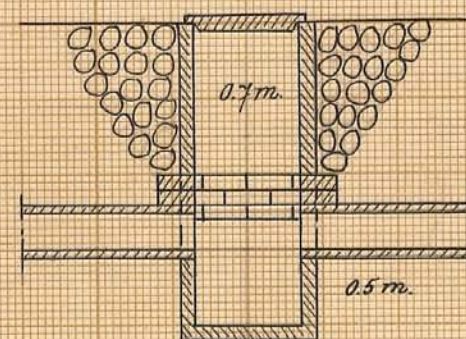

Förslag till dikesöga vid punkt B

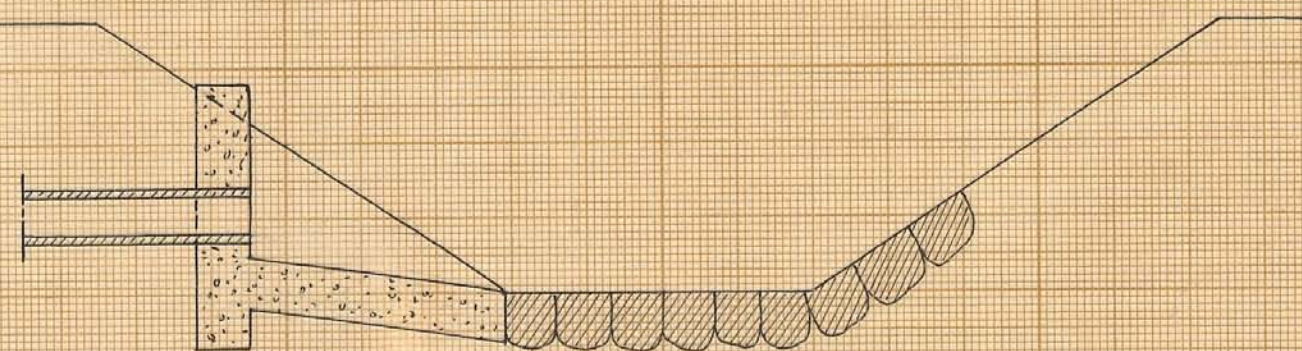
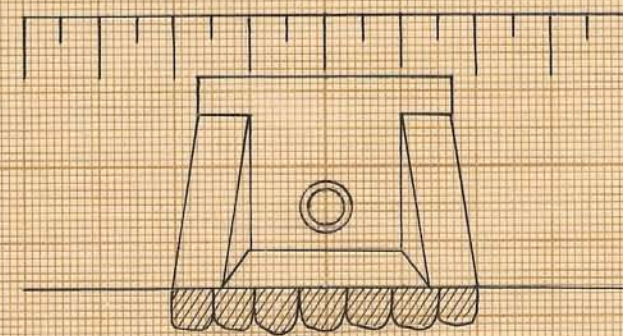


Skalar:

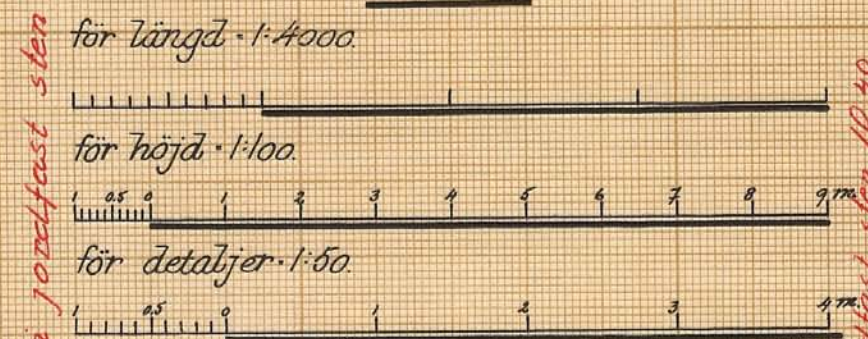

Blad 2.

SÖDERBYGDENS
- 4 SEP. 1945
VATTENDOMSTOL

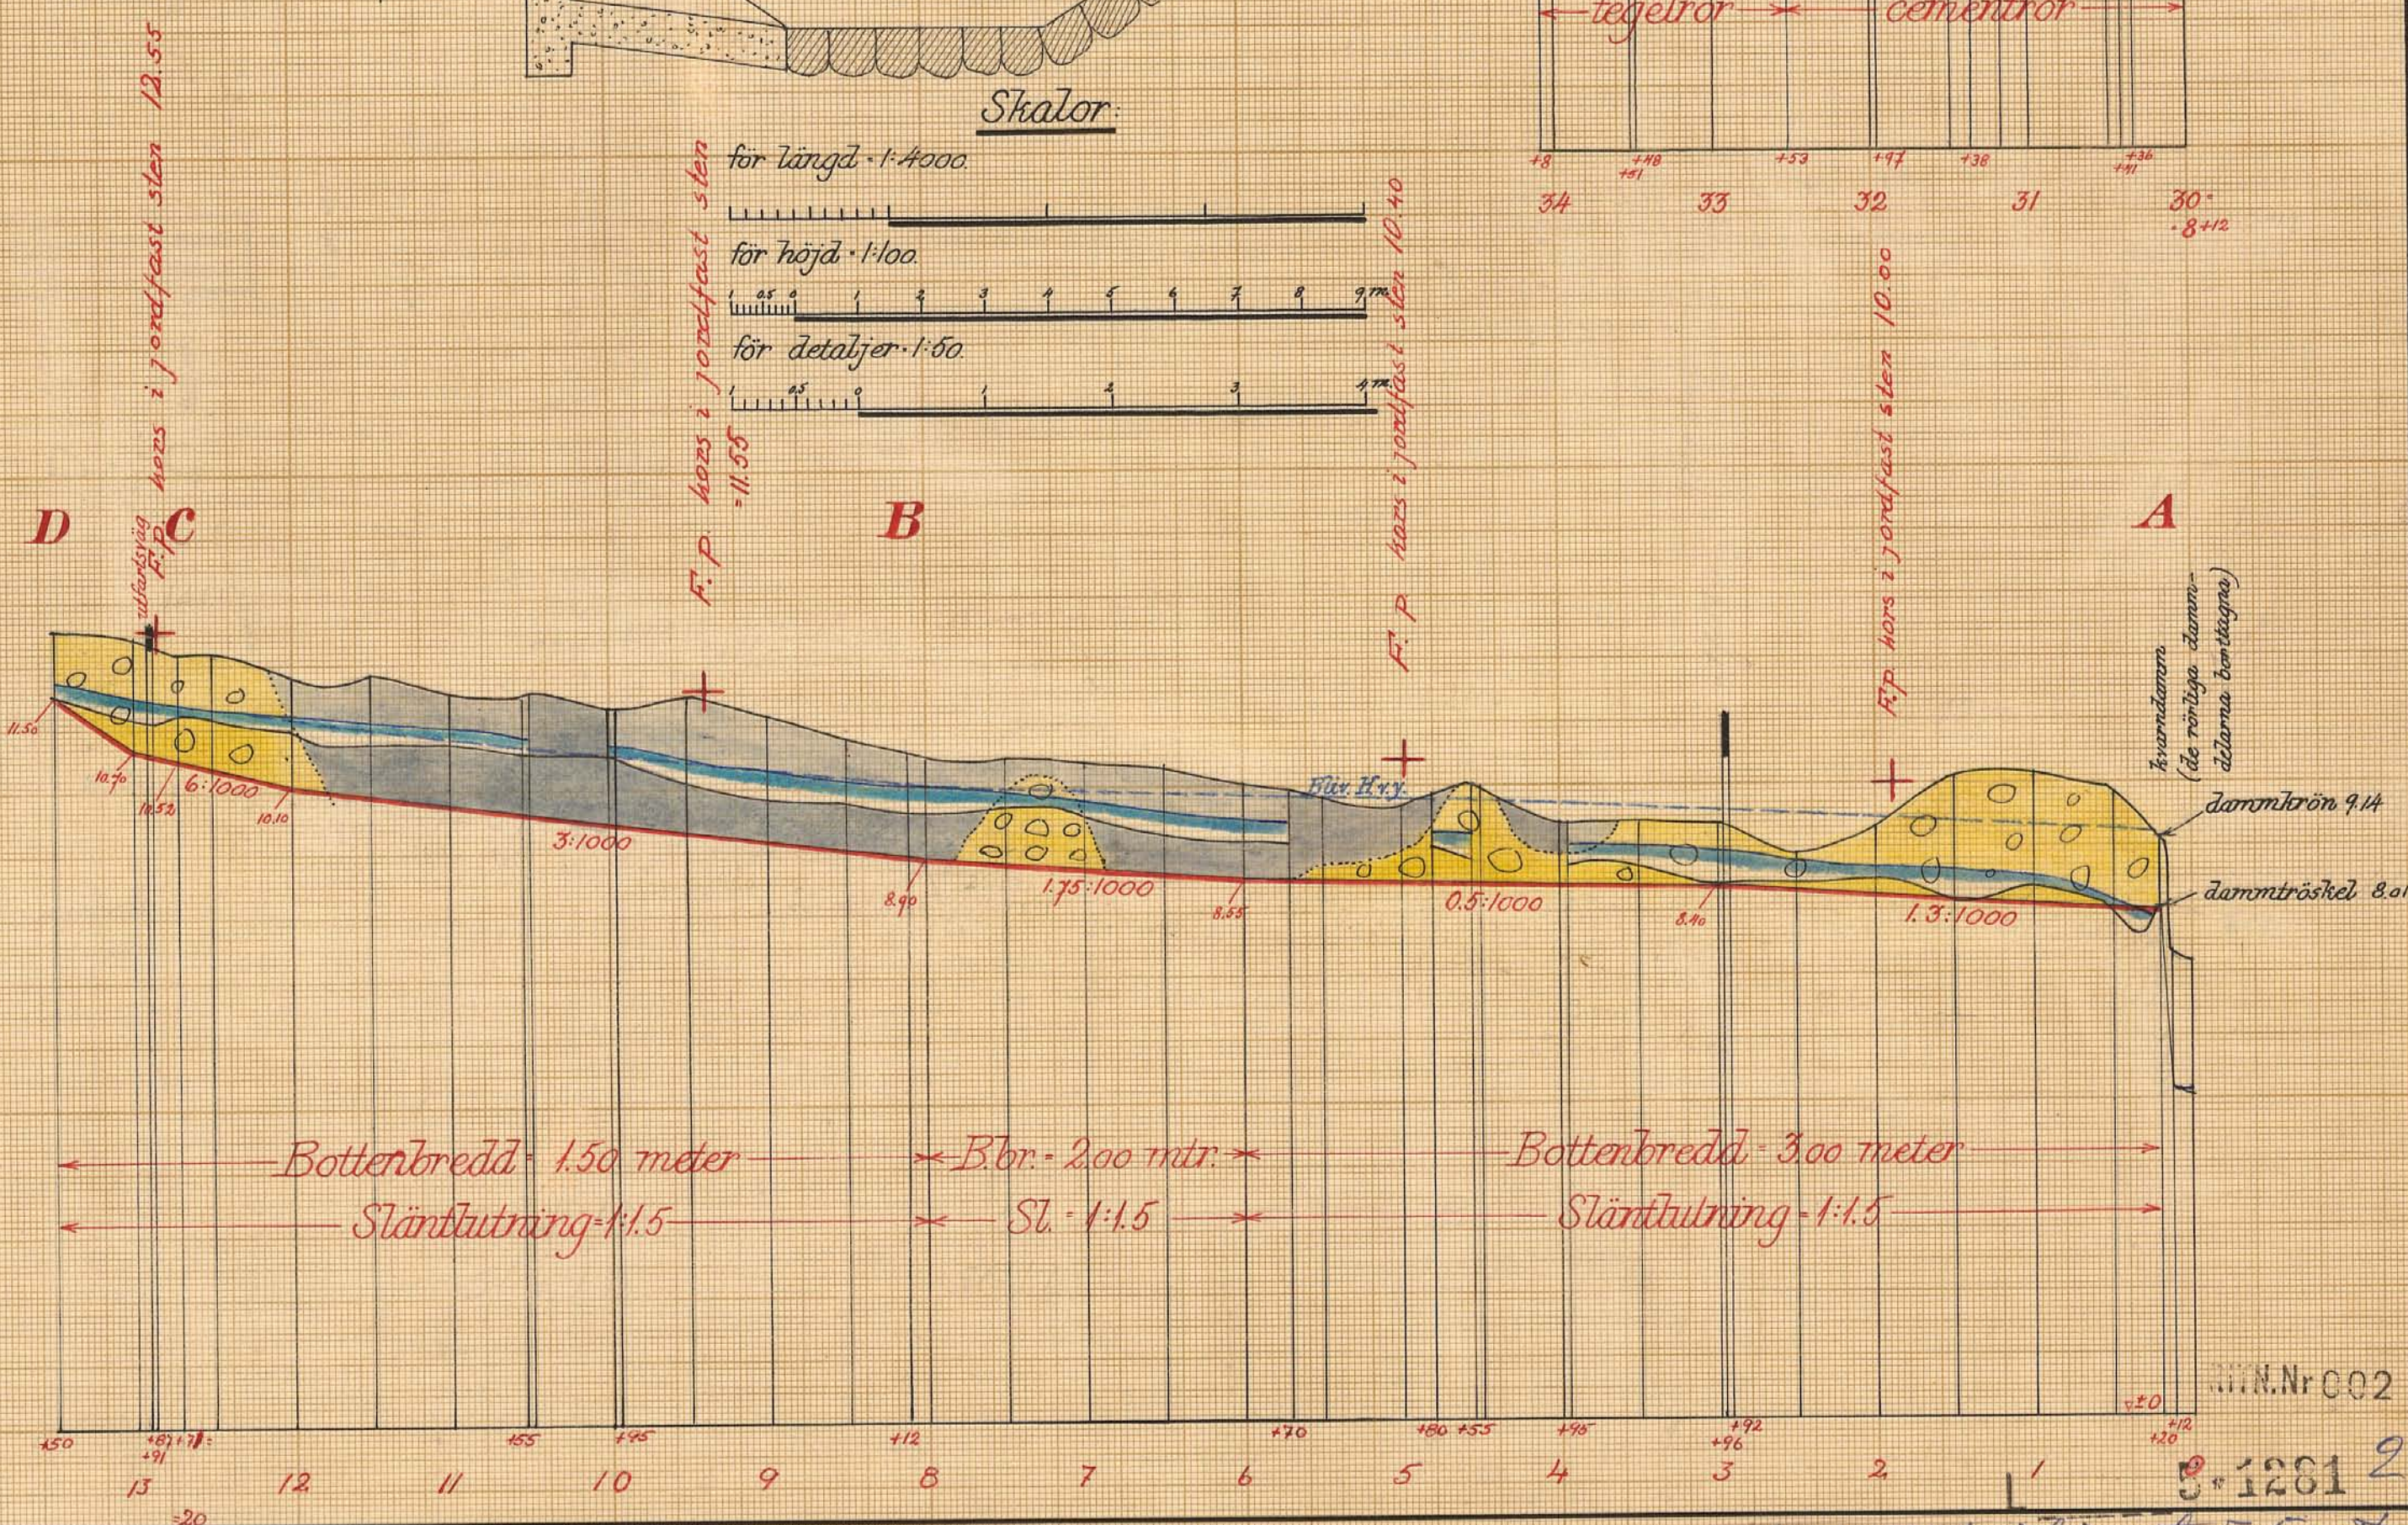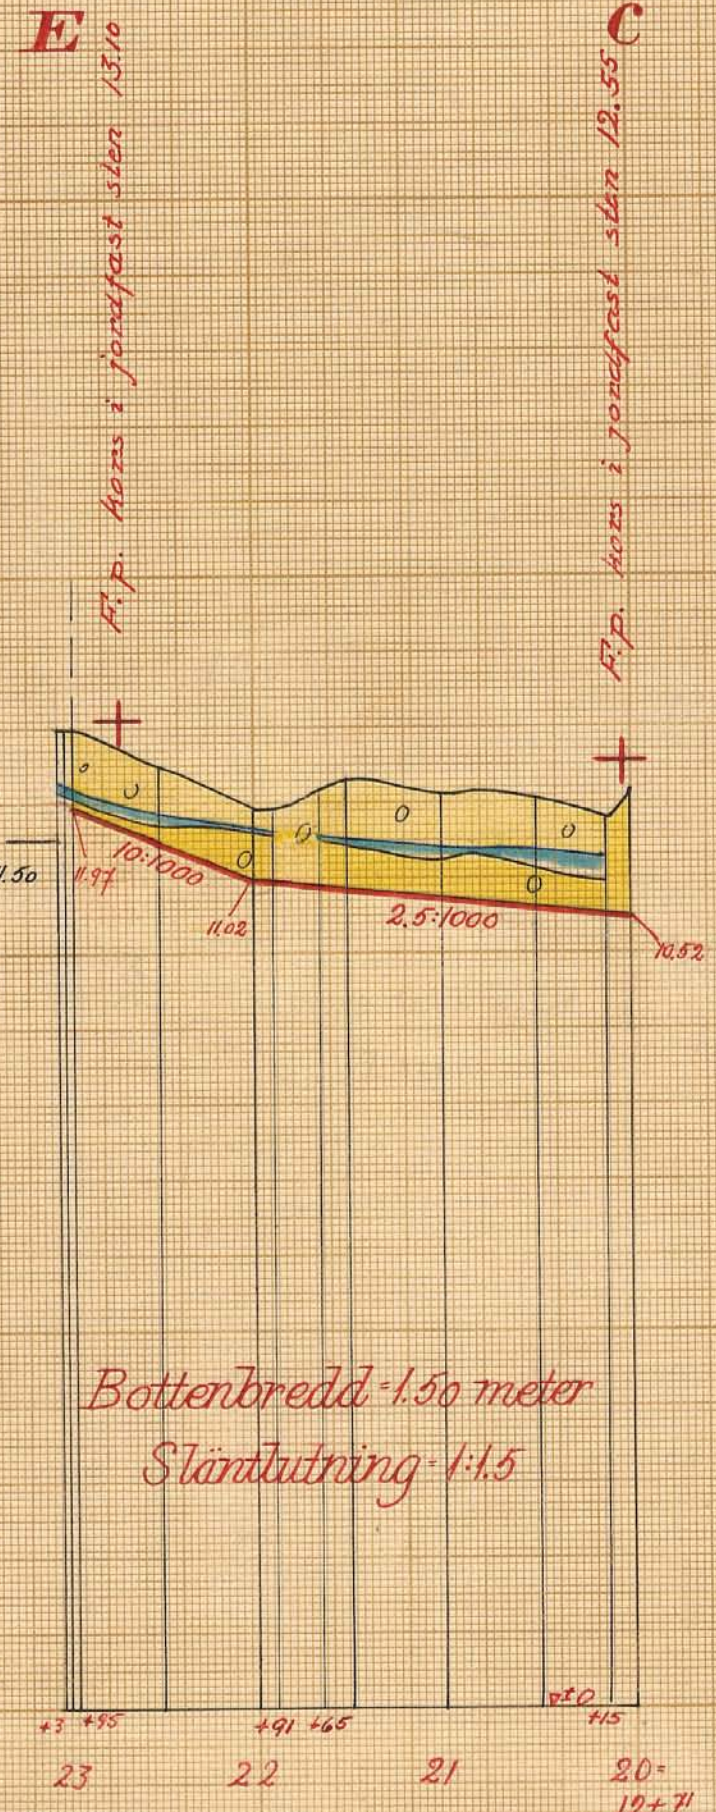

Nr 1313 Kristianstad 5 mth

Tillhör:

Förslag i 5 blad till

Gräsma vattenavledningsföretag 1944

i Huaröds socken av Kristianstads län upprättat vid
syneförrättning enligt bestämmelserna i 10 kap. vattenlagen.




Klas Westling.

Statens lantbruksingenjör.

KRISTIANSTAD
- 4 SEP. 1945 -
VATTENOMSTÖL

Blad 3

Skala 1:100

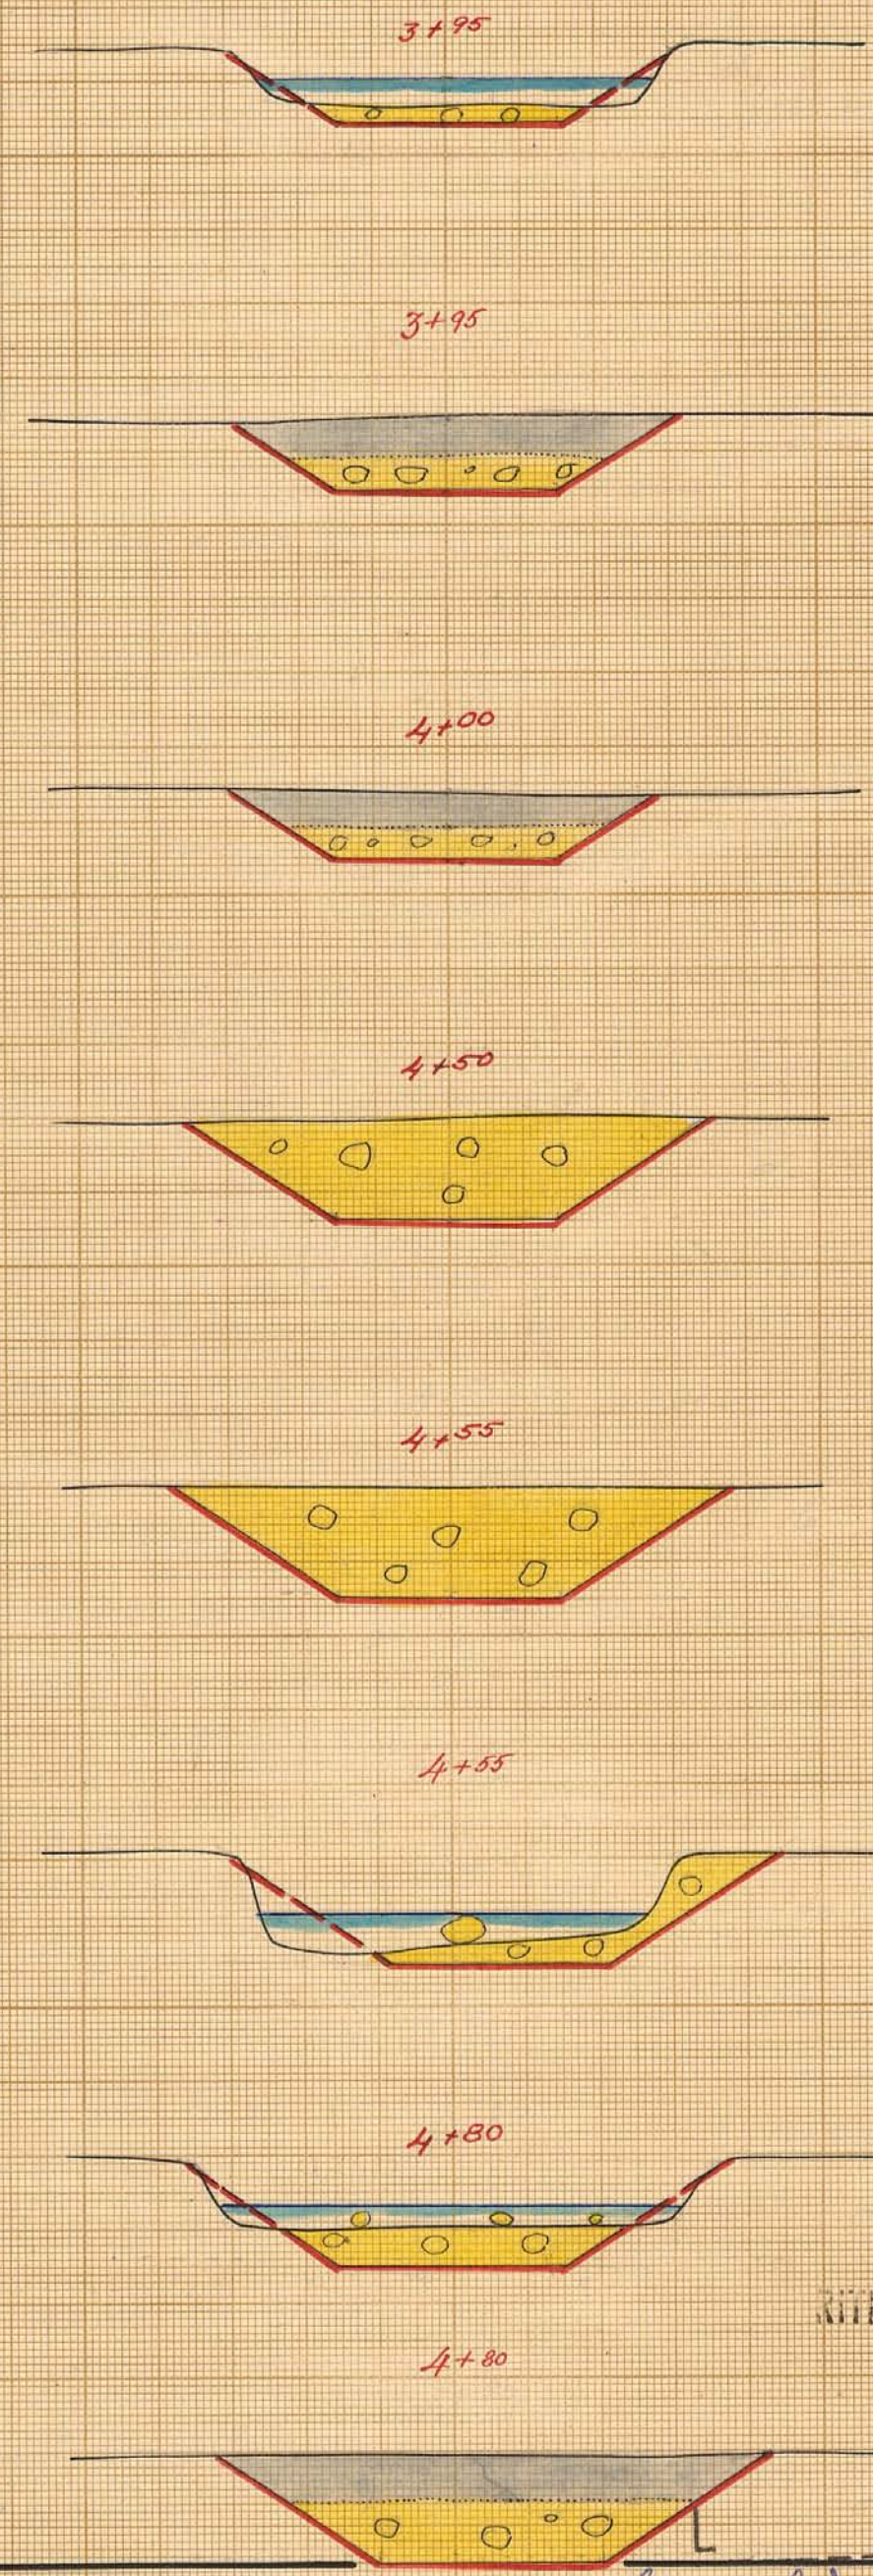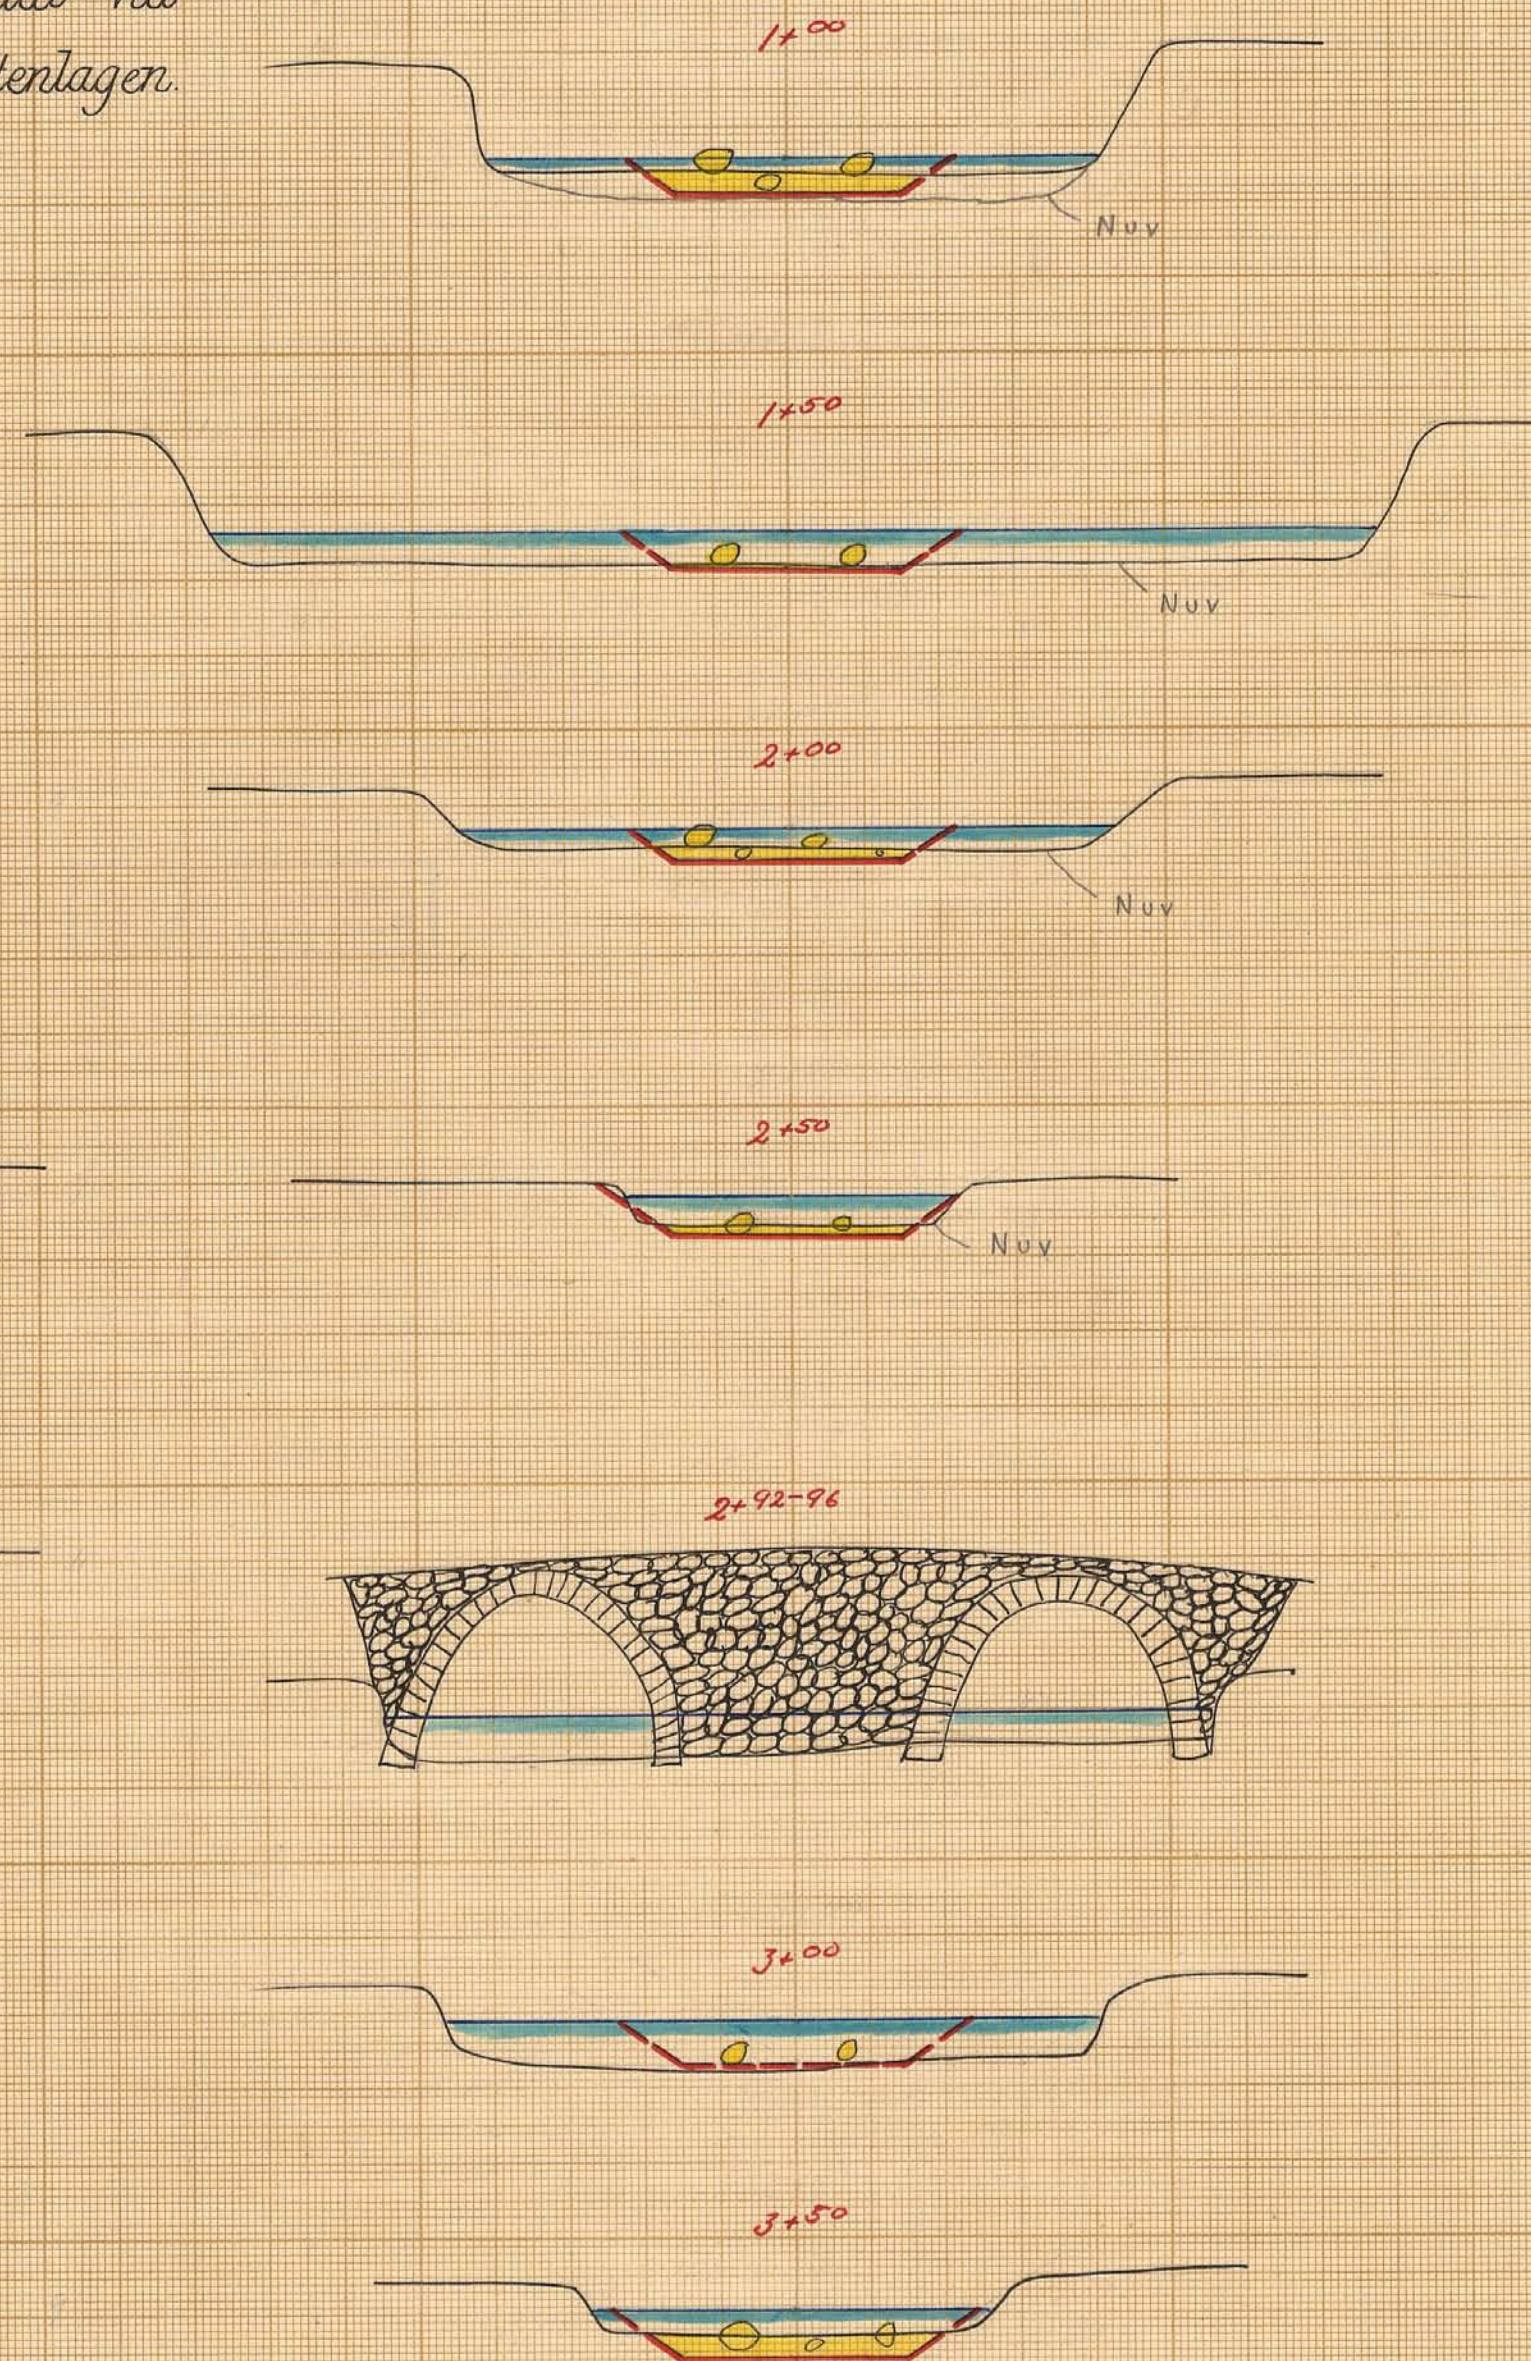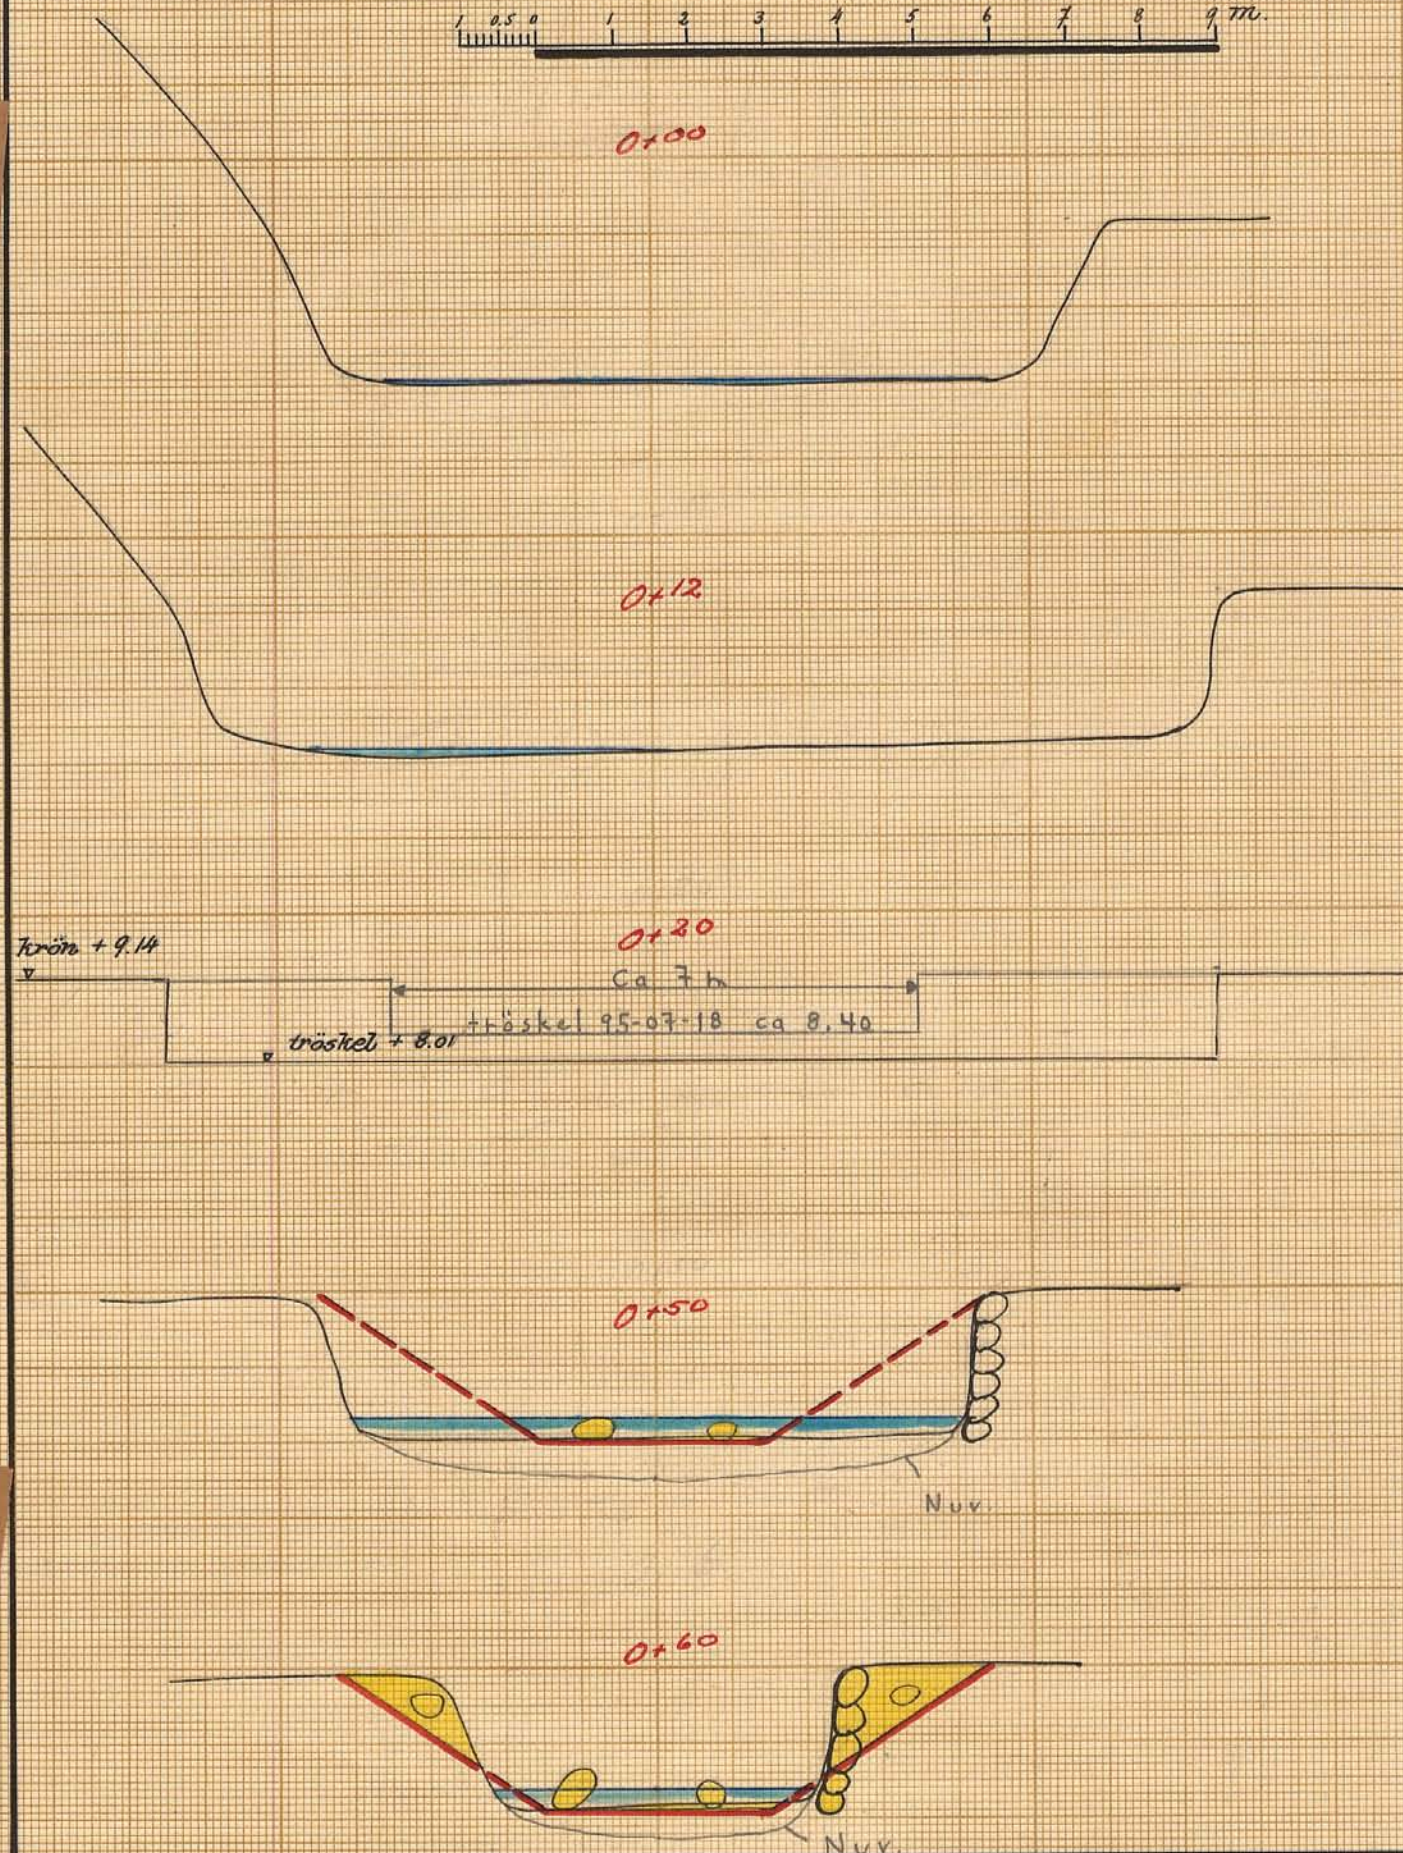

KIN.Nr 003

5-1281

Ma 1313 Kristianstad 5 m

Tillhör: Förslag i 5 blad till





Gräsmå vattenavledningsföretag

1944 i Huaröds socken av Kristianstads
län upprättat vid synförrättning enligt bestämmel-
serna i 10 kap. vattenlagen.

Klas Westling
Statens lantbruksingenjör.

KODERBYGDENS
- 4 SEP. 1945
VATTENDOMSTOL

Blad 4

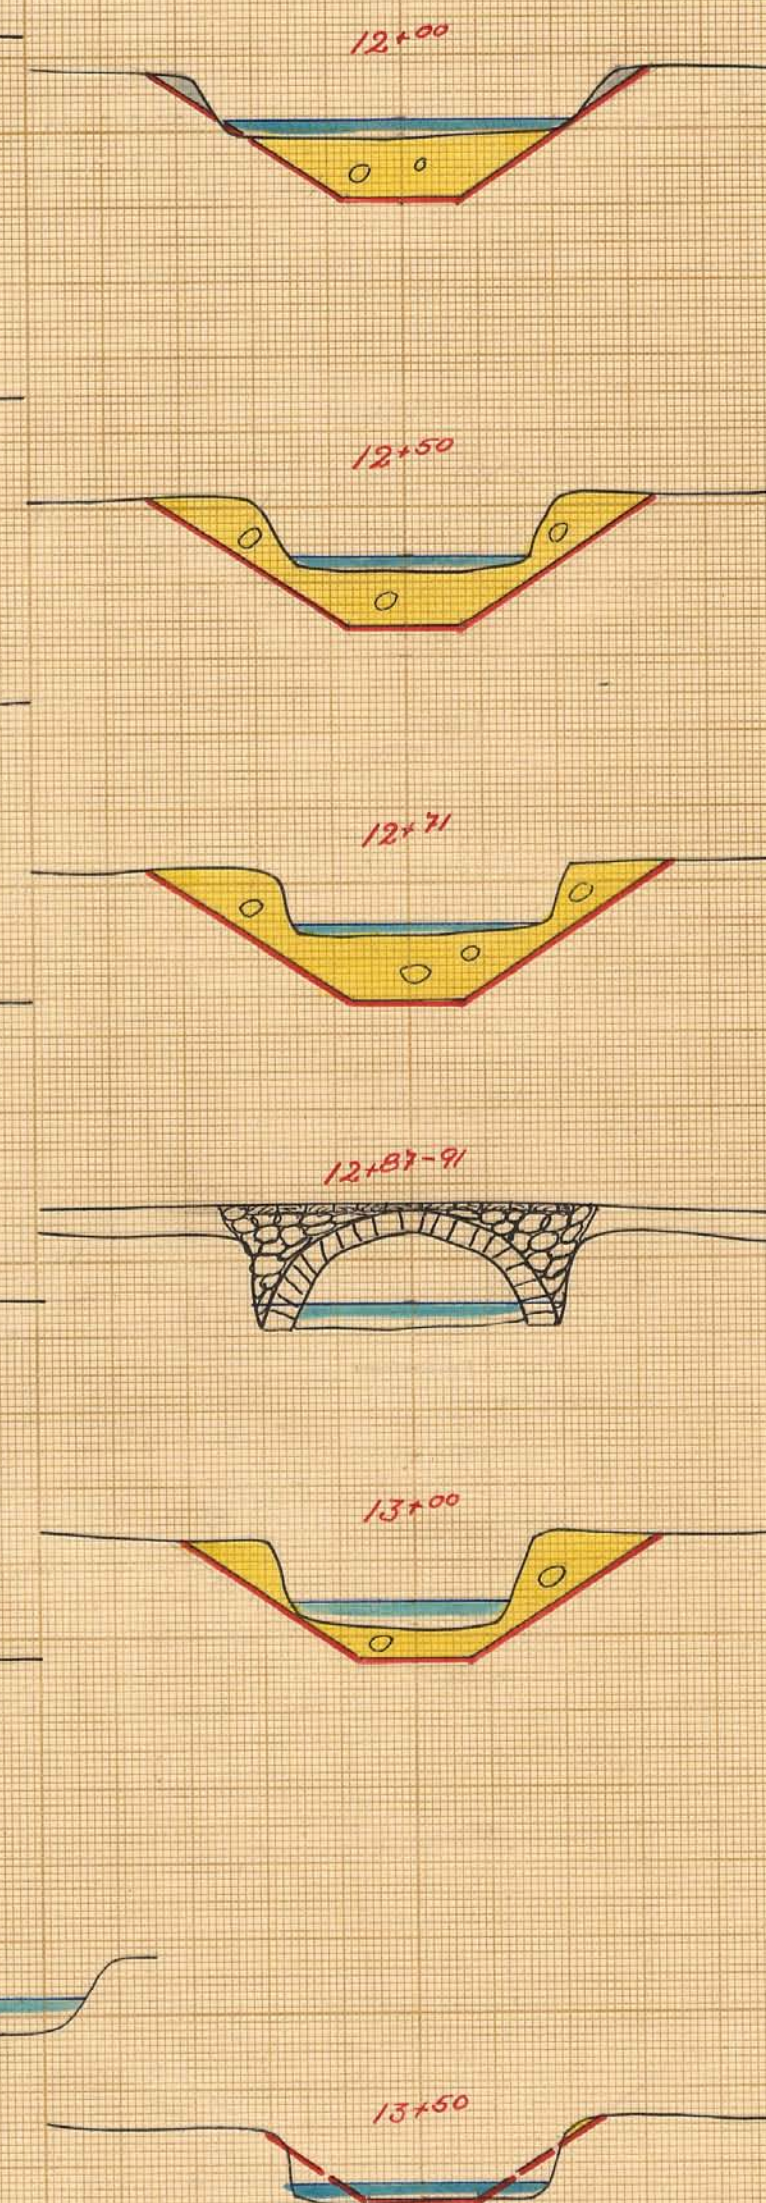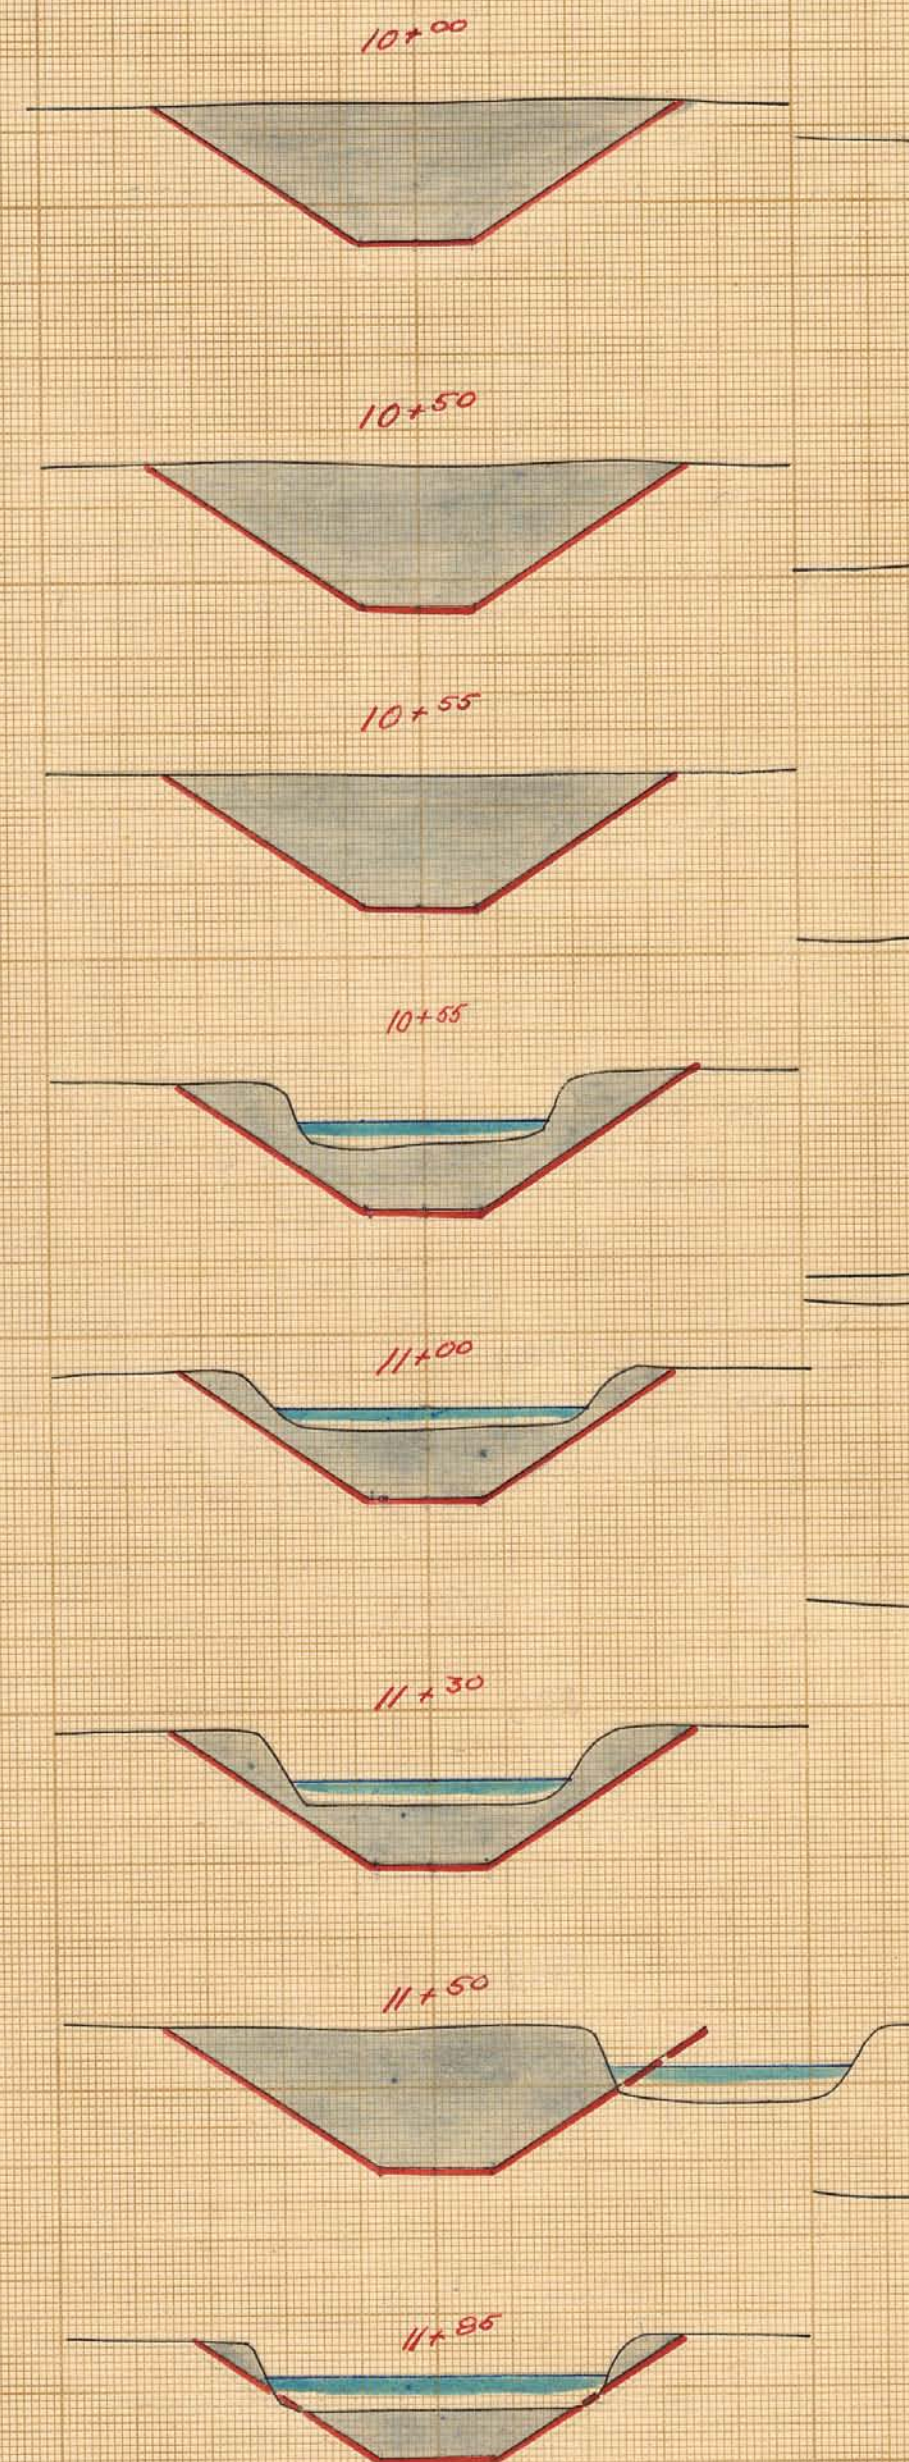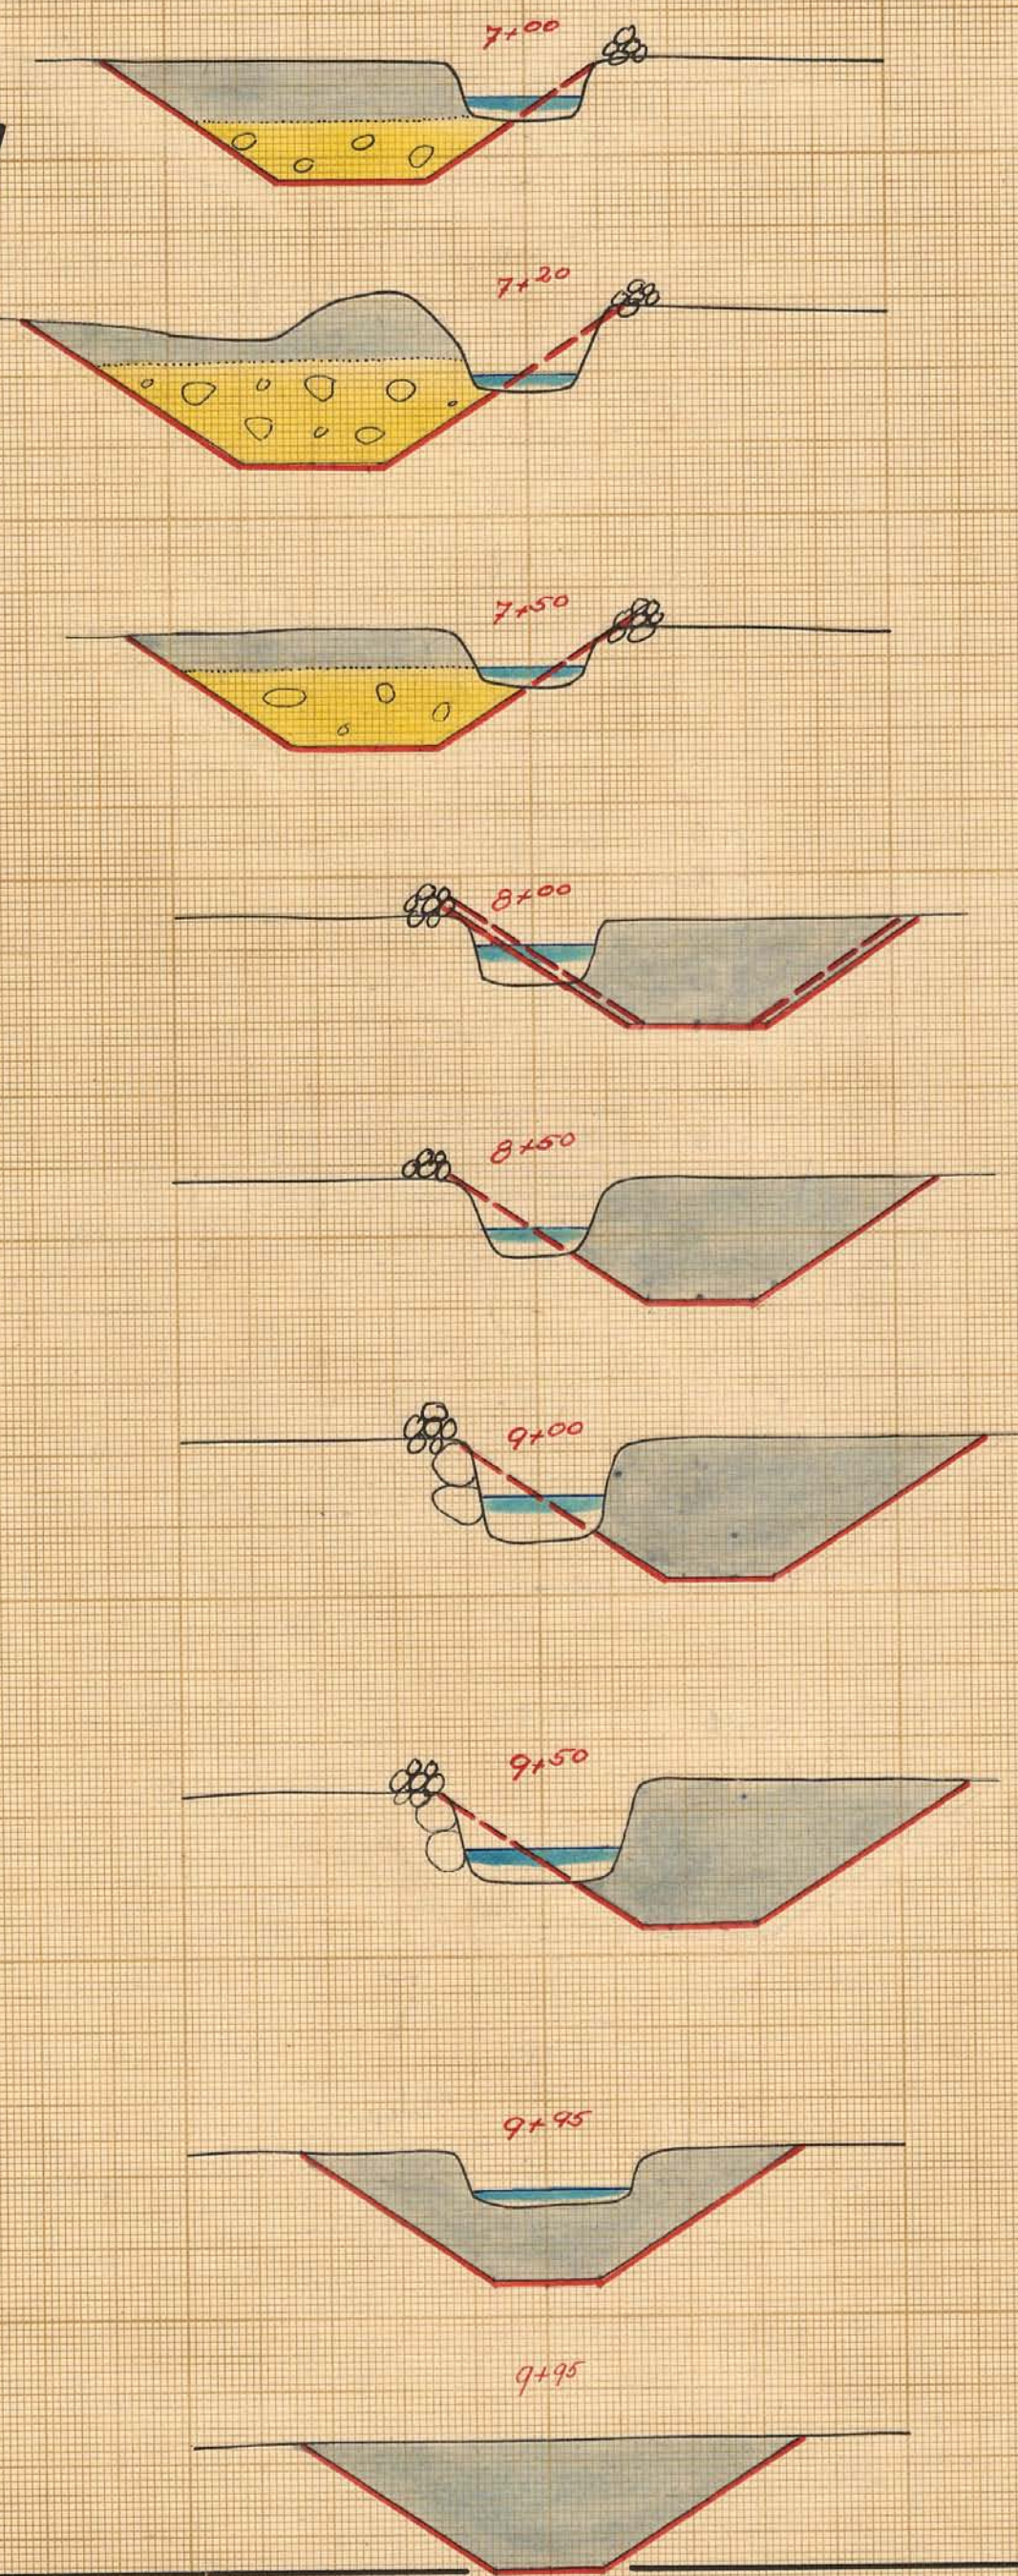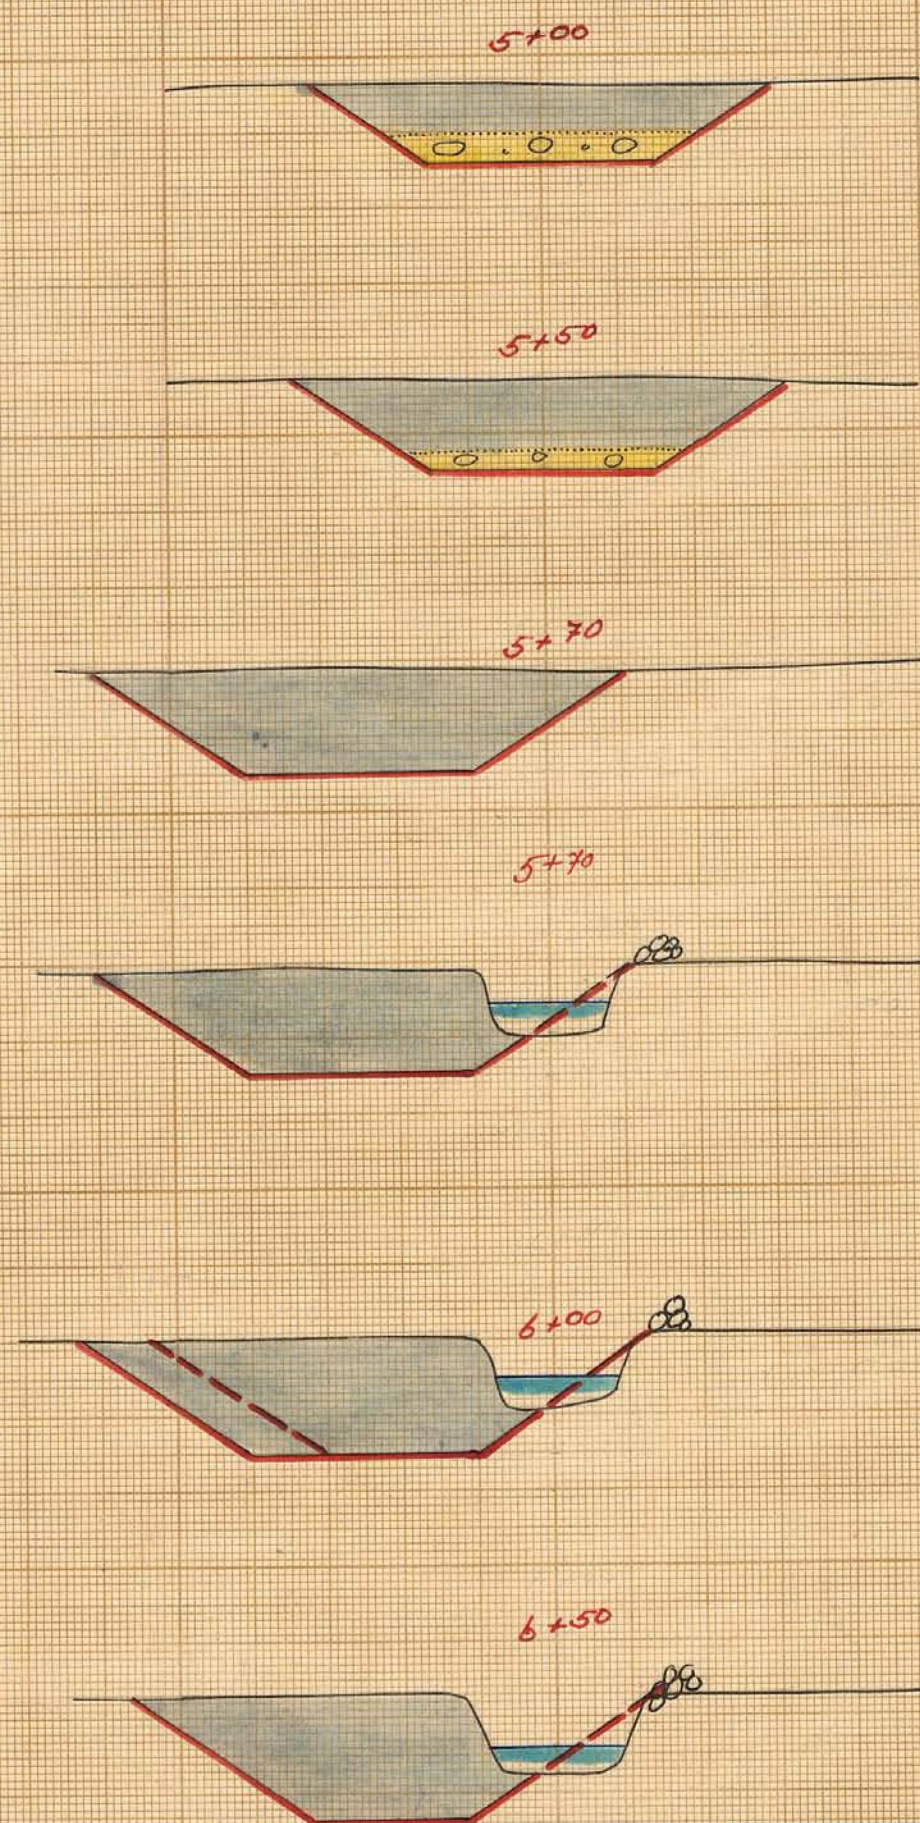

Skala 1:100

0 0.5 1 2 3 4 5 6 7 8 9 m.

KTN.Nr 004

5-1281

4

An 1313 Kristianstad 50 m

Tillhör:

Förslag i 5 blad till

Gräsmå vattenavledningsföretag 1944



i Huaröds socken av Kristianstads län upprättat vid
syneförrättning enligt bestämmelserna i 10 kap. vattenlagen.

Klas Westling.


Statens lantbruksingenjör.



Blad 5.

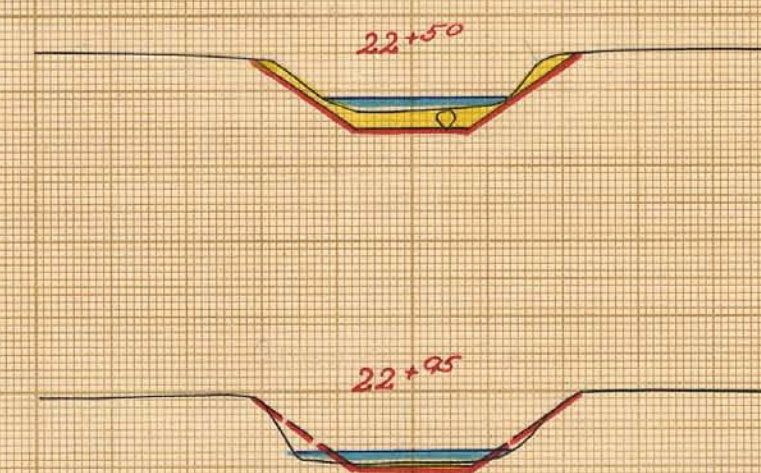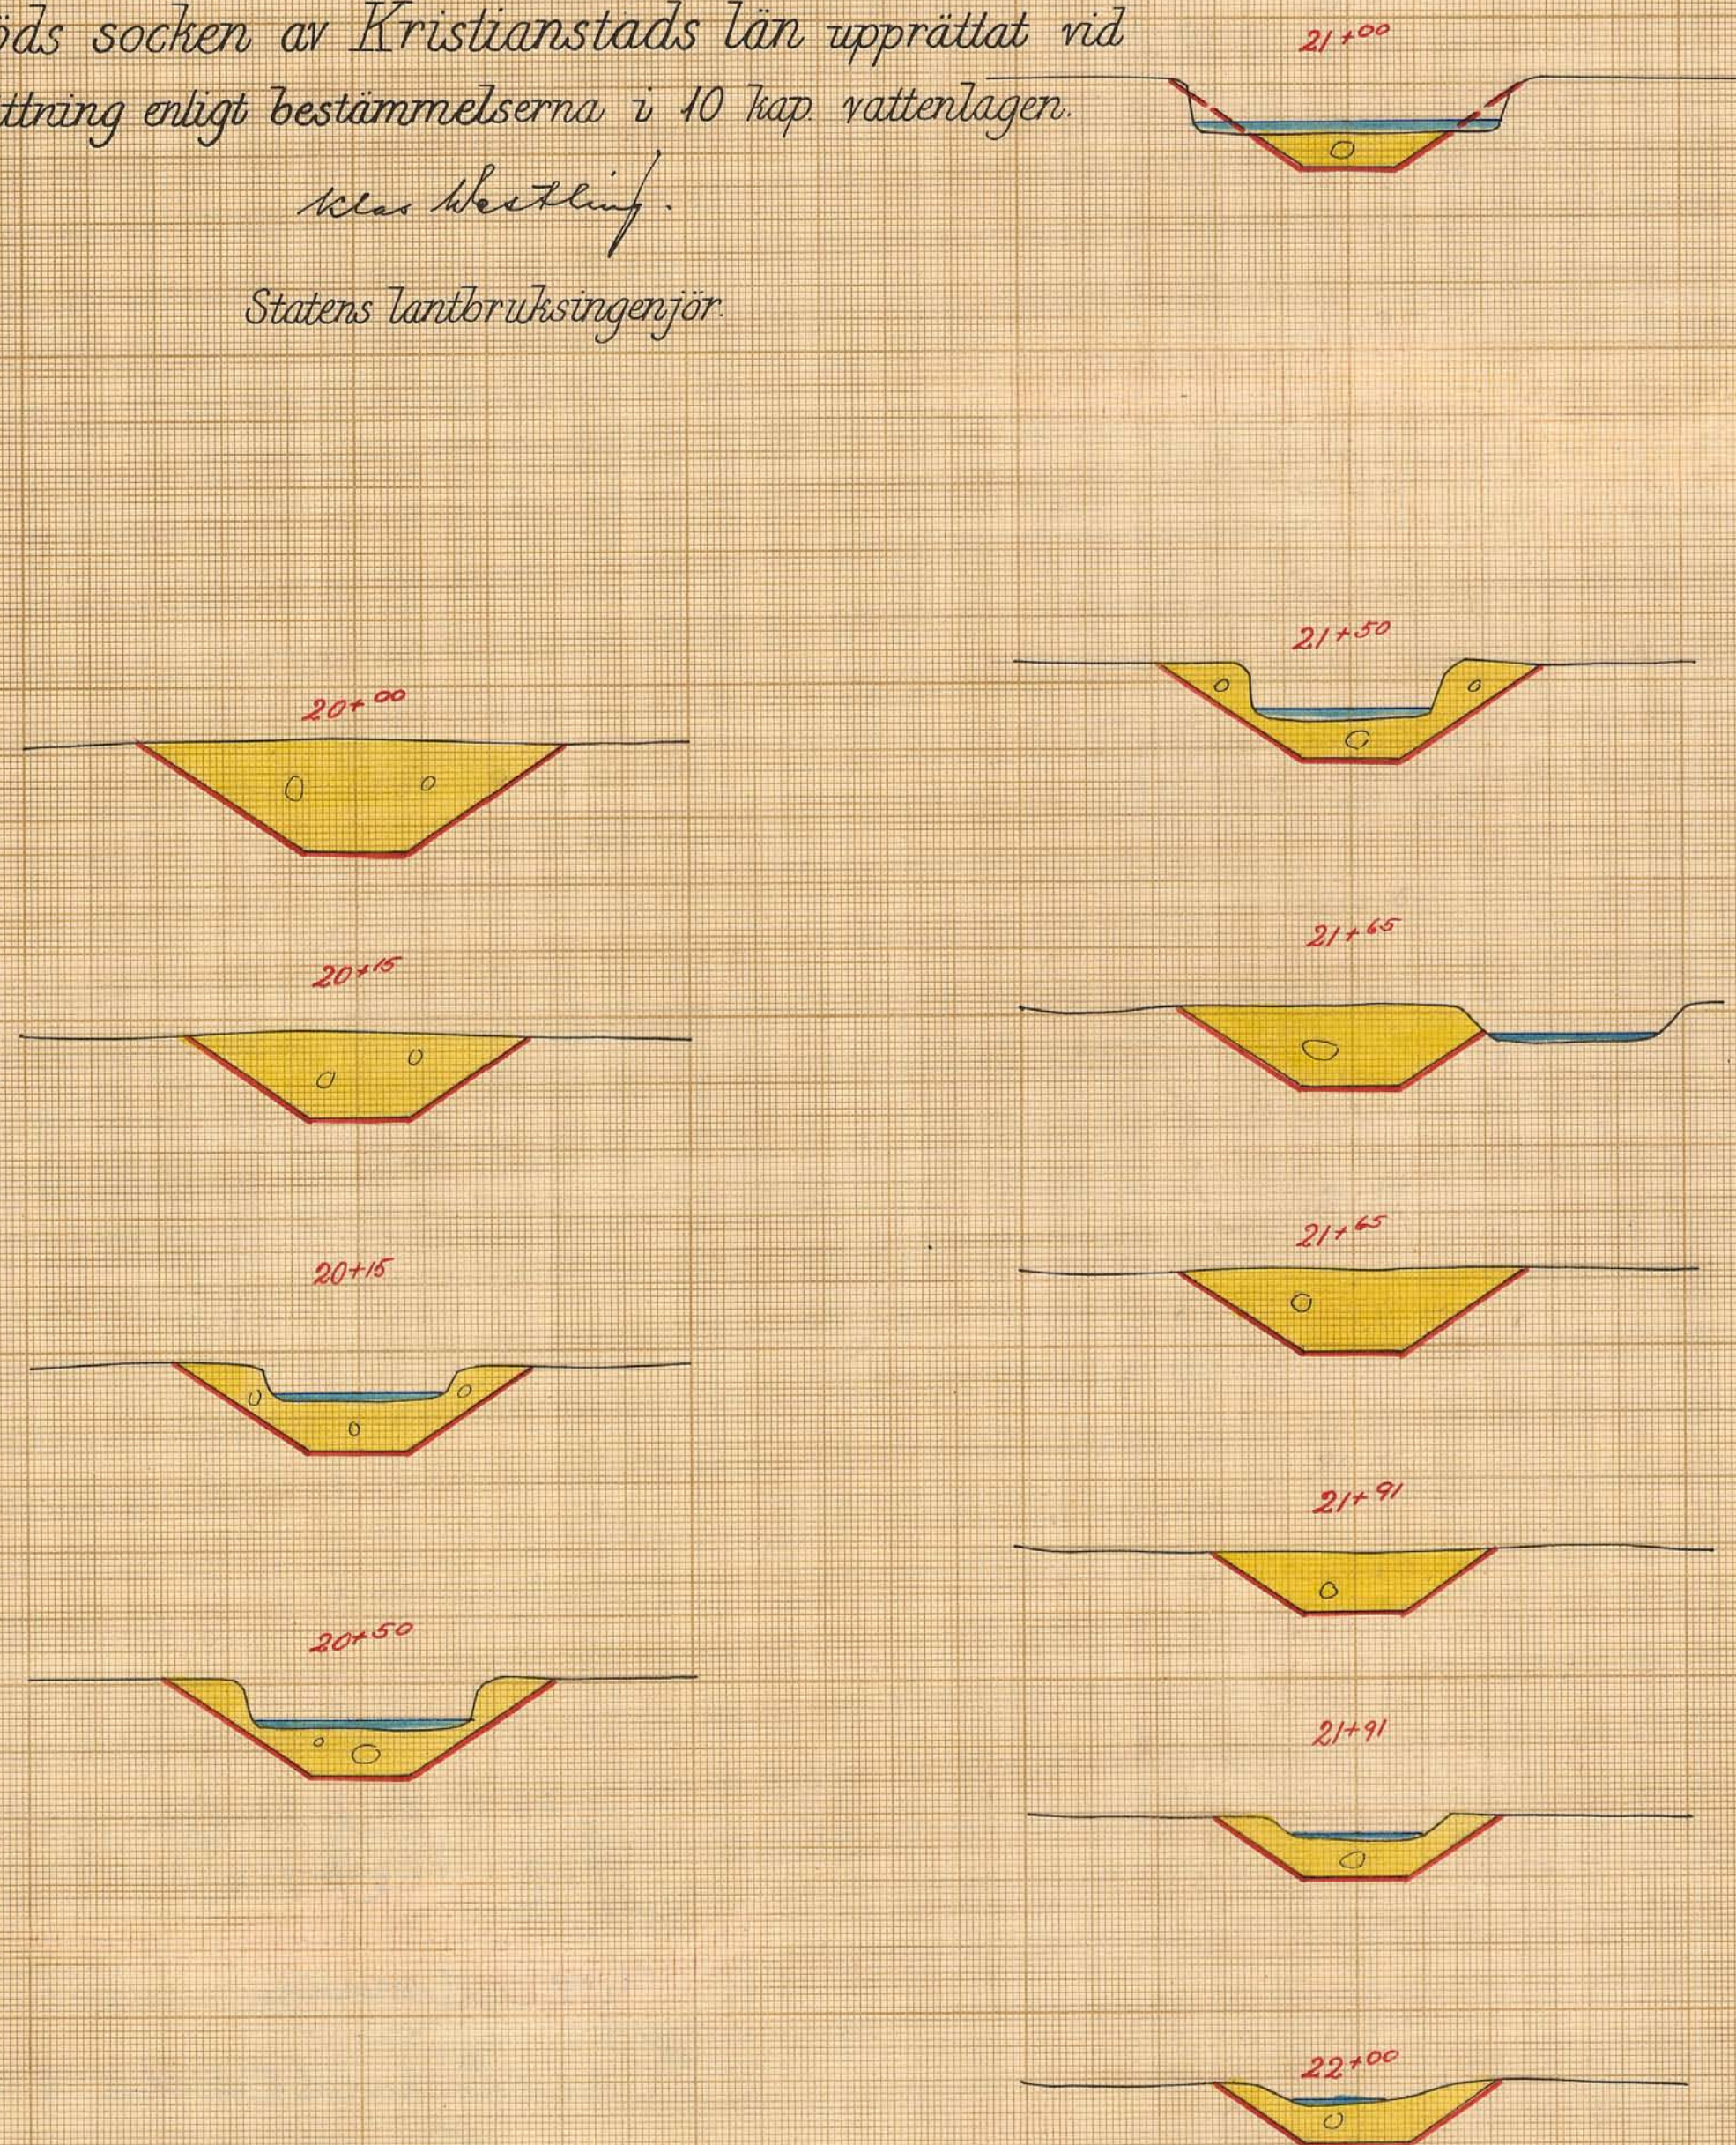

Förslag till kulvert i punkt 12+87-12+92

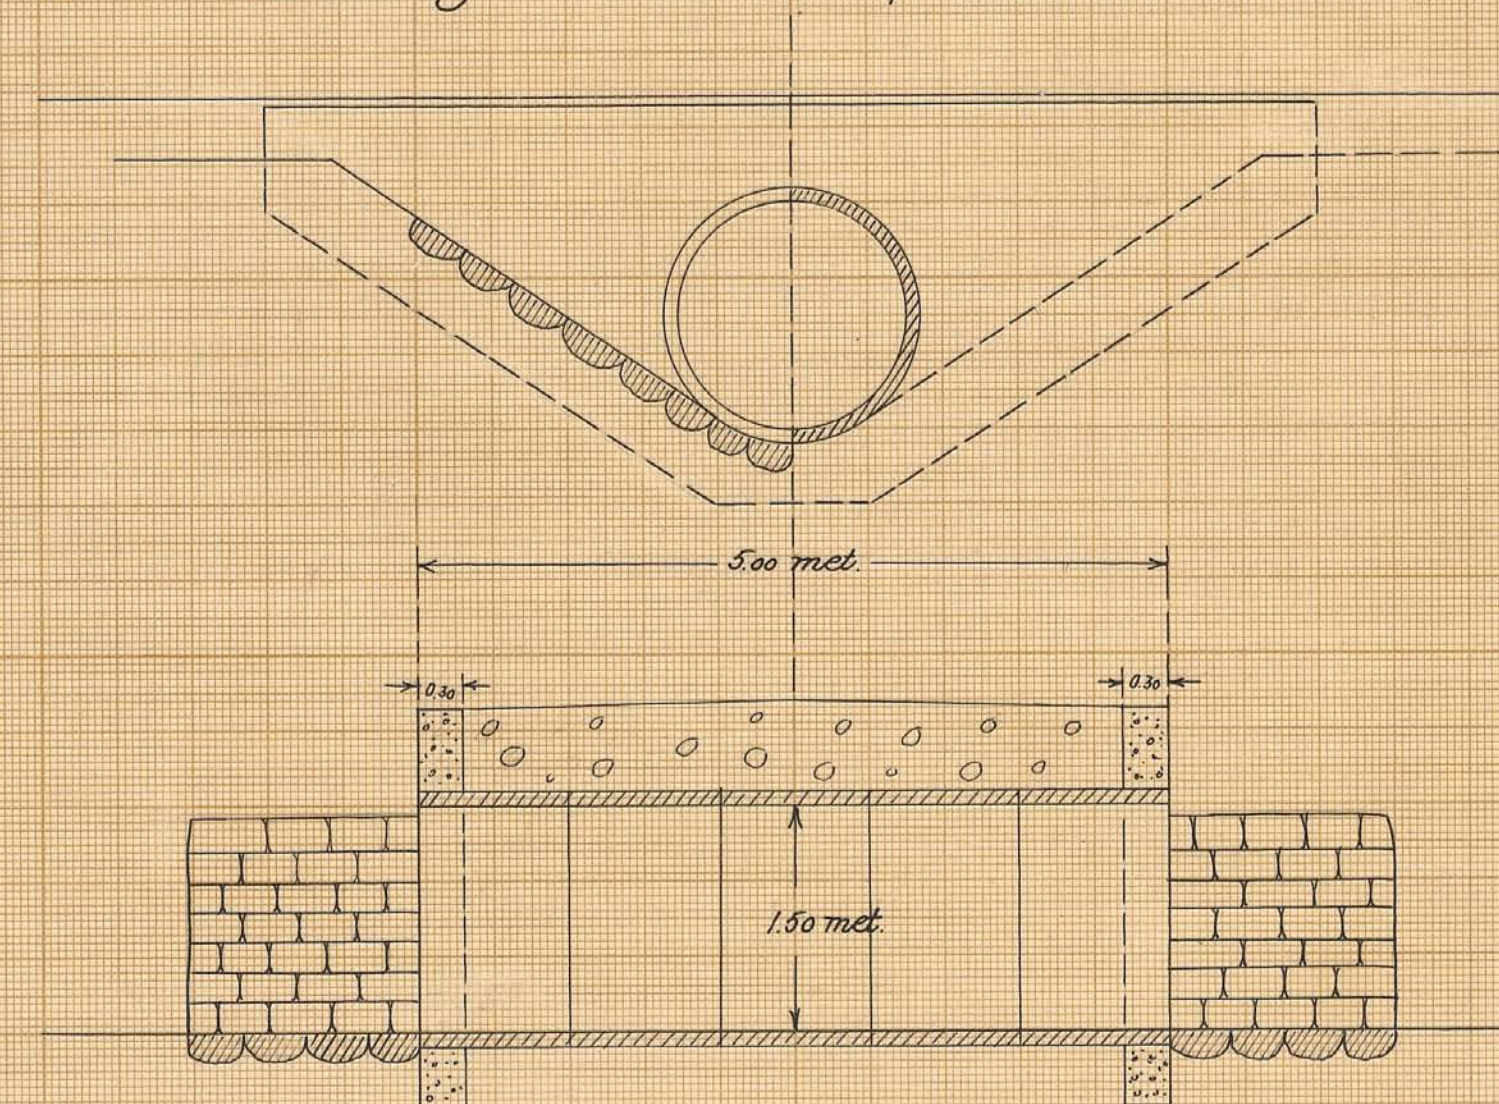

Kulverttrören armeras med 12 st. ϕ 8 pr längdmet.
Frontmurarna rutarmeras med ϕ 6 % = 250 m/m.

M.Nr 005

5-1281

År 1373 Kristianstad 5 pite


7300



L 5*1281

7416

Kungl. L. i vattenb.
Kungl. L. i vattenb.

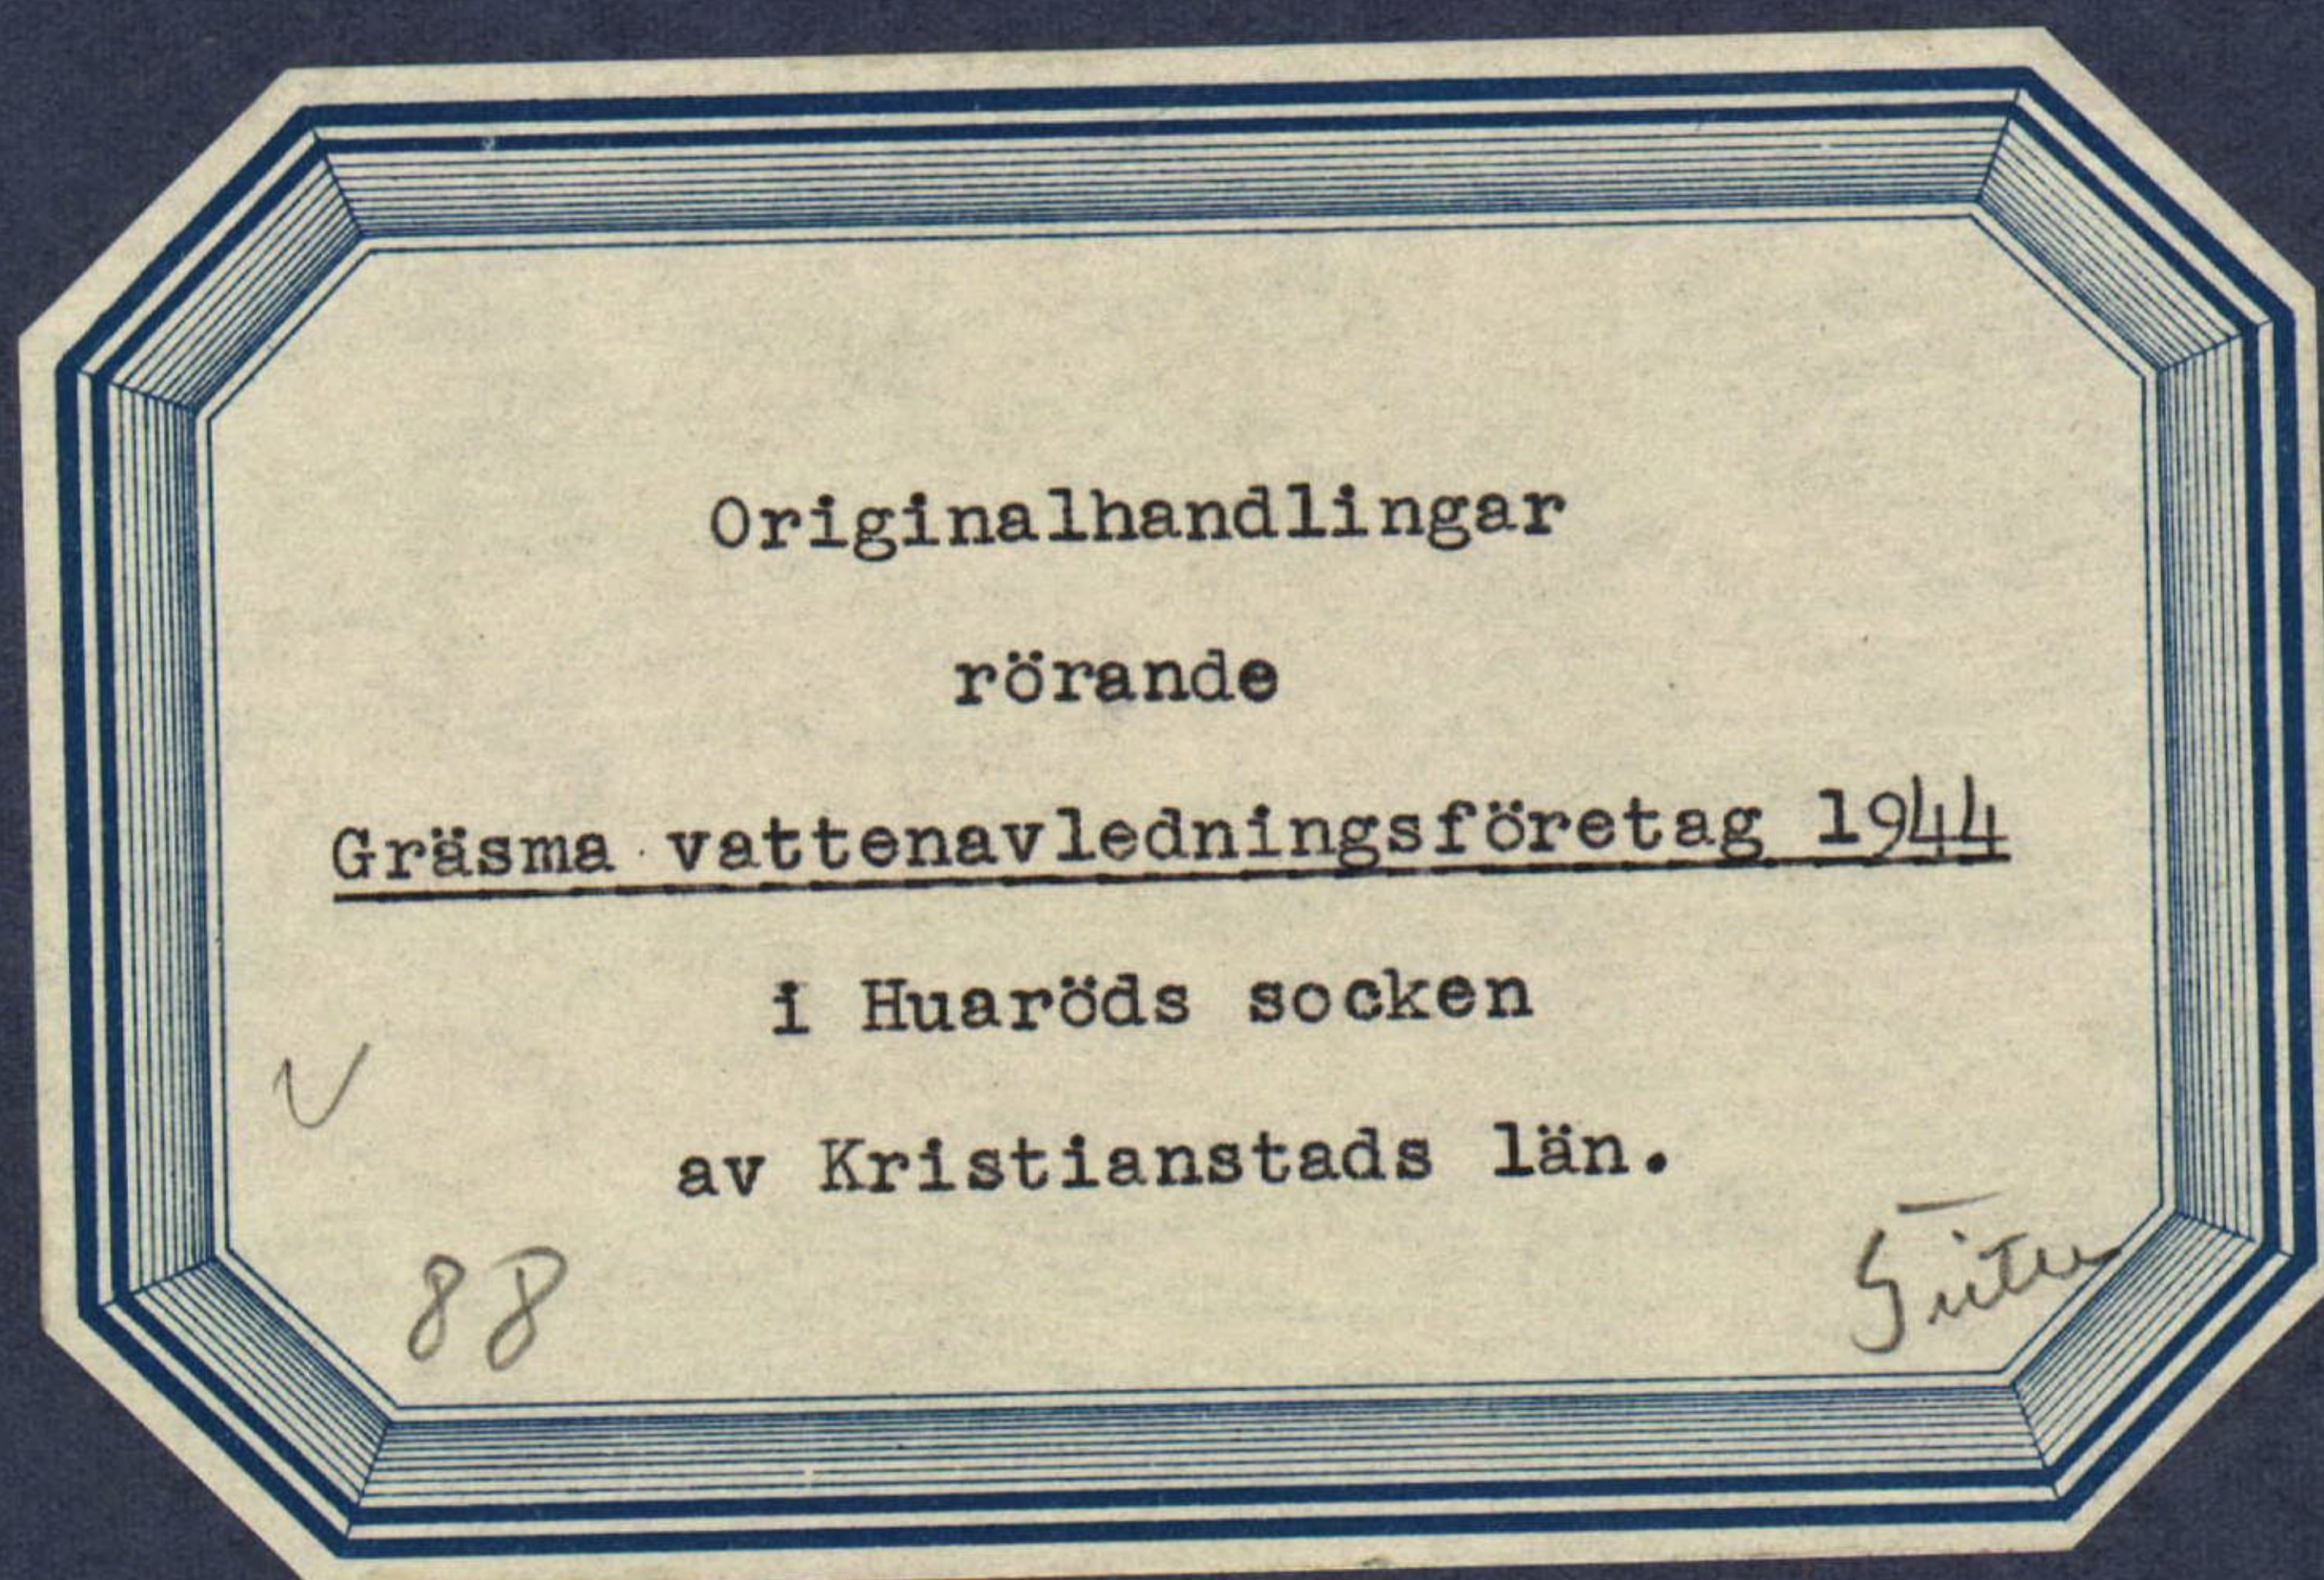

Inskr. i vattenb.
d. 1/1 1946

Nederbördsområde nr 88.



O R I G I N A L H A N D L I N G A R

rörande

uppgrävning av Mjöån m.m. ovanför Gräsmå kvarn i ändamål att torrlägga vattensjuk mark inom Gräsmå n:ris 1 och 2 i Huaröds socken av Kristianstads län; upprättade år 1944 vid syneförrättningen enligt vattenlagen av

Klas Westling

statens lantbruksingeniör.

Handlingarna innehålla förutom titelblad trettiofem (35) skrivna och paginerade sidor samt åtföljas av plan-, profil- och sektionsritningar i 5 blad + 1 tidning.

Protokoll fört vid
syneförrättning enligt 10 kap.
vattenlagen rörande uppgrävning
av MJÖÅN m.m. ovanför Gräsma
kvarn i ändamål att torrlägga
vattensjuk mark inom Gräsma
nr:ris 1 och 2 i Huaröds socken
av Kristianstads län.

År 1944, september 25, kl. 12.30 e.m. hos arrendatorn Nils Pers-
son i Gräsma nr 2.

Närvarande:

undertecknad lantbruksingeniör, förrättningsman
skiftesgodemännen Johan Svensson i Grönelund och Olof Anderberg i
Slätteberga,

sökanden Erik A. Eriksson ägare till fastigheterna Gräsma 2⁵ och
13
2

Öriga sakägare 17
Johan Jönsson ägare till fastigheten Gräsma 2 och
Gunnar Olsson, arrendator av kronoegendomen Gräsma nr 1, samt jämväl
i egenskap av kronoombud enligt bifogad fullmakt samt
Nils Persson, arrendator av Erik A. Erikssons fastigheter i företaget.

§ 1.

Det för förrättningsmannen utfärade förordnandet upplästes.

§ 2.

Jäv mot synemännen anmäldes ej, ej heller visste dessa
med sig något jävsförhållande till någon av sakägarna.

§ 3.

Den efter verkställda förundersökningar upprättade pro-
filritningen över de avloppssträckor, om vilkas utförande fråga
var, företeddes tillika med plankarta över den mark, som befunnits
för sin torrläggning beroende av företagets utförande.

§ 4.

Sökanden yrkade, att företaget skulle utföras så, att
nödig torrläggning bereddes hans i företaget ingående marker. Vid
förslagets upprättande borde emellertid iakttagas, att bottenlinjen
ej inlades djupare än att vägbron vid 2+92 kunde bibehållas utan
ombyggnad.

§ 5.

Något anspråk på ersättning för skada genom företagets

utförande framställdes på tillfrågan ej. Alltså framställdes icke ersättningsanspråk varken för mark till avlopp och upplag eller för annat intrång.

§ 6.

Beträffande broar för över avloppet ledande vägar yrkade sökanden, att vägbron vid 12 + 87 skulle ombyggas i samband med torrlägningsarbetenas utförande i övrigt.

§ 7.

Synemännen meddelade, att de omedelbart ämnade påbörja för företagets utförande erforderliga värderingar. Resultatet av dessa skulle jämte förslag till företagets utförande med kostnadsberäkning m.m. framläggas för intressenterna vid nytt sammanträde, vilket skulle hållas på samma plats måndagen den 6 november 1944 kl. 11.30 f.m., och skulle några ytterligare kungörelser el.d. härom ej utfärdas.

Gräsma pr Huaröd den 25 september 1944.

Klas Westling
statens lantbruksingeniör.

Biträdande gode män:

Joh. Svensson

Olof Andersberg

År 1944, november 6, kl. 11.30 f.m. hos arrendatorn Nils Persson
i Gräsma nr 2.

Närvarande:

förutnämnda synemän och nedannämnda sakägare

Erik A. Eriksson såsom ägare till fastigheten Gräsma 2⁵ och 2¹³,
Nils Persson, arrendator av Erikssons förutnämnda fastigheter samt
Gunnar Olsson i Gräsma nr 1 i egenskap av arrendator av den Kungl.
Maj:t och Kronan tillhöriga fastigheten samt såsom kronoombud
enligt tid. lämnad fullmakt.

§ 8.

Det av förrättningsmannen upprättade förslaget med därtill
hörande längder genomgicks med sakägarna, varjämte synemännens utlå-
tande angående företaget upplästes för delägarna.

§ 9.

Till arbetsstyrelse för företaget utsågs Erik A. Eriksson,
adress Krapperup.

Att emottaga och förvara till företaget hörande kartor och
handlingar uppdrogs åt lantbrukaren Gunnar Olsson, adress Gräsma pr
HUARÖD.

§ 10.

Arvodesräkning överlämnades, och meddelade förrättnings-
mannen, att de dagar, för vilka dagarvode debiterats, funnes angivna
i räkningen.

§ 11.

Sedan bestämmelserna angående besvär mot förrättningen
enligt grunder i vattenlagen 11 kap. 85 § meddelats sakägarna, för-
klarades förrättningen avslutad.

Gräsma pr HUARÖD den 6 november 1944.

Klas Westling

statens lantbruksingeniör.

Biträdande gode män:

Johannes Persson

Olof Andersberg

Afskrift.

Länsstyrelsen
i
Kristianstads län

Landskansliet.

Till Statens lantbruksingenjör Klas Westling,
Kristianstad.

Jämlikt 10 kapitlet 33 § vattenlagen finner länsstyrelsen skäligt förordna Eder att i enlighet med föreskrifterna i vattenlagen, därest laga hinder ej moter, verkställa synförrättning avseende

- dels Ingelstads och Järrestads vägdistrikt avloppsledningar inom Gladsax by i Gladsax socken,
- dels dikning inom Agorna till Hammenhög nr 84 i Hammenhög socken,
- dels avloppet genom och från vattenskadade marker till Gråsa nr 2 m.fl. nummer i Huaröds socken,
- dels torrläggning av mark till Gisselaboda i Örkeneds socken,
- dels torrläggning av vattenskadade marker till Mörka-hult i Örskelljunga socken,
- dels torrläggning av vattenskadade marker hörande till Ingelstorp i Strövelstorp socken,
- dels ock dikning av för Janne Hanssons och Ivar Hanssons odlade marker i Segelstorp i Grevie socken skade-görande översvämningvatten.

Kristianstad i landskansliet den 7 maj 1943.

På länsstyrelsens vägnar:

G. Fjellman

E. Blomgren.

*Vidimeras
ex officio
Klas Westling*

150

Nr. 61/28 Ek
Ank. den - 3 MAJ 1943
III Landskansliet
i Kristianstads län.

Till Länsstyrelsen i Kristianstads Län,
Kristianstad.

Härmed anhålles vördsamt om förordnande för behörig
förrättningsman att i enlighet med gällande vattenlag verk-
ställa syn å avloppet genom och från vattenskadade marker
till Gräsmå n:r 2 m. fl. nummer 1 Huaröds socken av Kristi-
anstads län.

Santliga av företaget berörda torde först av förrätt-
ningsmannen kunna med säkerhet angivas.

Kräpperup den 11 december 1942.


/Erik A. Eriksson/

Lantbruksingenjörens kungörelse rörande syne-
förrättning för torrläggning av mark inom
Gräsma n:ris 1 och 2 i Huaröds s:n måndagen
den 25 september 1944 kl. 12.30 e.m.

K U N G Ö R E L S E .

Syneförrättning enligt 10 kap. vattenlagen rörande upp-
grävning av Mjöån m.m. ovanför Gräsma kvarn i och för torrläggning
av mark inom Gräsma n:ris 1 och 2 i Huaröds socken av Kristianstads
län kommer att handläggas vid sammanträde hos arrendatorn Nils
Persson i Gräsma nr 2 måndagen den 25 dennes kl. 12.30 e.m., då
sakägare hava att tillstädeskomma för utförande av sin talan.

Kristianstad den 4 september 1944.

Klas Westling

statens lantbruksingenjör.

Anslaget i löp. räkning.
i Huaröds förs.
den 10 sept 1944
Op. Träslåsen
Kyrkohäls
Kyrkoadjunkt

Avsänd till pastorsämbetet i Huaröds socken den 4 september 1944.

Chefen för I 6, Kristianstad in-
fordrar härmed till den 12/9 1944,
kl. 1400, skriftliga, förseglade
anbud å

skrivmaterialier m. m.

(såsom anteckningsböcker, blyerts-
pennor, färgpennor, klister, radér-
gummi, skrivbläck, stålpenor,
stencilfärg, korrekturlack, samlings-
pärmar m. m.).

Särskilda bestämmelser med spe-
cifikation å upphandlingen tillstäl-
las anbudsgivare efter framställning
till regementsintendenten I 6, Kris-
tianstad, tel. I 6, 25.

Regementschefen.

20173"

För I 6, Kristianstad, infordras här-
med till den 11/9 1944, kl. 1400,
skriftliga, förseglade anbud å

4000 kg färska lingon och 4000 kg äpplen,

att levereras enligt utförliga upp-
handlingsbestämmelser, som på be-
gåran erhålles av regementsinten-
denten, tel. I 6, 25.

Regementschefen.

20174"

Kungörelse.

Syneförrättning enligt 10 kap. vat-
tenlagen rörande torrläggning av
mark inom Bökestorp nr 2 och 3
i Degeberga socken av Kristianstads
län kommer att handläggas vid
sammanträde hos Assar Svensson i
Bökestorp nr 2 **måndagen den 25**
dennes kl. 8,30 f. m., då sakägare
hava att tillstädeskomma för utfö-
rande av sin talan.

Kristianstad den 4 sept. 1944.

KLAS WESTLING.

Statens lantbruksingeniör.

Kungörelse.

Syneförrättning enligt 10 kap. vat-
tenlagen rörande uppgrävning av
Mjöån m. m. ovanför Gräsma kvarn
i och för torrläggning av mark in-
om Gräsma nr 1 och 2 i Huaröds
socken av Kristianstads län kommer
att handläggas vid sammanträde
hos arrendatorn Nils Persson i
Gräsma nr 2 **måndagen den 25 den-**
nes kl. 12,30 e. m., då sakägare ha-
va att tillstädeskomma för utföran-
de av sin talan.

Kristianstad den 4 sept. 1944.

KLAS WESTLING.

Statens lantbruksingeniör.

20192"

Härmed tillkännagives, att samman-
träde för gränsbestämning i sam-

501 Nosaby

Medlemmarna i Understödsföre-
ningen 501 Nosaby i likvidation kal-
las till extra sammanträde i Nosaby
Folkskola söndagen den 10 septem-
ber kl. 4 e. m.

20189"

Färlöv.

Färlövs arbetarekommun avhåller
möte i Folkets hus tisdagen den 5
sept. kl. 19,30. Ungdomsklubben in-
bjudes.

20156"

Styrelsen.

Vä-Skepparslöv

J. U. F.-avdelning anordnar offent-
ligt möte i Församlingshemmet,
Skepparslöv, fredagen den 8/9 kl.
20, vartill allmänheten inbjudes.

Föredrag, film, underhållning.

20244"

MATTOR.

2 st. helyllemattor, obetydligt
använda, storlek 225×395, säljes
billigt. Svar till "Mattor", d. t. k.
20224"

GLAS

till ny- och ombyggnader
i 2—3—4—5 mm. tjocklekar.

Licenser ombesörjas.

HANSSONS GLASMÄSTERI.

Tel. 898 — 355.

19706"

Fastighets- och lösöreauktion i Tollarp.

Lördagen den 9 sept. 1944 kl. 2
em. låter storbhusdelägarna efter f.
barnmorskan **Anna Strömbäck**,
Tollarp, genom auktion försälja:

Lägenheten Tollarp 2:8 och 7:20
belägen vid torget, med därå varan-
de prima boningshus, inrett till 3
rum, kök och tambur i nedre vånin-
gen, 1 rum, kök och hall i övre vå-
ningen. Vacker uppvuxen trädgård.

I lösöre försäljes: Matrumbord,
stolar, linneskåp, stoppad soffa, di-
van med bord, ottomansäng, 2
byråar, skänkar, speglar, skrivbord,
silversaker, glas och porslin, köks-
attiralj, trädgårdsmöbler samt div.

Fastigheten utropas vid auktion-
ens början med tilltr. efter köpa-



SKÅNSKA

Tegnérspplatsen 4, Lund. Tel.

försäkrar mo-
righet, inbro-
glas- o. vatte-

SKÅNSKA BRANDFÖRSÄKRINGSSÄLSKAPET
SKÅNSKA STÄDERNAS
FÖRSÄKRINGSSÄLSKAPET
Ombud i Skånes städer

KRISTIANSTAD

Väderleken.

Barometern visade i morse på
754 mm. mot 755 i går kväll och
756 på måndagsmorgonen. Går-
dagens maximitemperatur var 15
och sistlidna nattens minimitem-
peratur 15 grader. Å stadens vat-
tenverk har för senaste dygnet an-
tecknats en nederbörd av 6 mm.
Vid 8-tiden i morse visade termo-
metern på 16 grader. Samtidig-
var vinden sydlig och himlen mu-
len. Solen går i morgon upp kl.
5,29 och ned 6,39.

Den 5 september 1844 enligt an-
teckning i gammal almanacka.
Mest klart, någon bläst. Anteckna-
ren omtalar också, att det hölls
lagmansting samt att bredning
av lin och hampa pågick. Dagen
namn var då Eudoxus.

Sedan den 28 augusti har å sta-
dens vattenverk uppmätts en ne-
derbörd av sammanlagt 41 mm.

Helgeåns vattenstånd

var i morse 10,04 mot 9,98 på
måndagsmorgonen.

Lysning

har tillkännagivits mellan re-
staurantchef Bertil Stibeck, Kri-
stianstad, och fröken Catharina
Barth, dotter till skogschef C. E.
Barth, Gävle, och hans maka, född
Kay.

Ättio år

fyller i dag förre dragonen P.

sdagen den 5 september 1944.



A BRAND

namnanrop "SKANSKA BRAND"

brand, ansva-
tt, cykelstöld,
nledningsskada.

ÅKRINGSINRÄTTNINGEN
BRANDSTODSFÖRENING
TIEBOLAGET FINN
och större samhällen.

Hyllad på femtioårsdagen.

På sin femtioårsdag på måndagen blev murarmästare Oskar Manfred Larsson i Västana, Näsums församling, föremål för hjärtliga hyllningar. Tidigt på morgonen uppvaktade fjärdingsm. Hilding Svensson, Västana, och lantbrevbärare Sigfrid Johansson, Näsud, vilka från vänner i Västana och Näsud överlämnade en summa i kontanter samt en textad adress. Av barnen fick jubilaren mottaga en förnäm gungstol, av släktingar en oljemålning och av arbetskamrater ett presentkort. Vidare anlände andra presenter, blommor och telegram.

Arbetarsångkören

återupptager sina sångövningar torsdagen den 7 sept. kl. 19,30 i Södra skolan.

Nya medlemmar hälsas välkomna!
"20251"

Brigadör Liljedahl i Frälsningsarmen död.

I sitt hem i Stockholm har brigadören i Frälsningsarmen Erik Liljedahl avlidit, 75 år gammal. Han var född i Näsud och slöt sig i unga år till Frälsningsarmén, där han avancerade till brigadör. Under sin tjänst i armén, åt vilken han ägnade sig med nit och intresse, har han verkat på flera platser. Samaritverksamheten låg honom särskilt varmt om hjärtat, varjämte han var en varm nykterhetsvän. Den bortgångne har i

Magasinskärror.

Med järn- eller gummihjul. Vågar och vikter.
Mälkärl. Säcklyftare. Säckbindaretråd m. m.

Vi ha mycket att välja på.

Ellberg

JÄRNHANDEL
KRISTIANSTAD
TELEFON: NAMNANROP

(20170)

Begravning i Äsphult.

Under stor tillslutning jordfästes på måndagen stoftet efter den vid skenolyckan omkomne lantbrukaren Alfred Nilsson, Rickarums vång. Jordfästningen ägde rum i Äsphults kyrka. Barn och lärare vid Rickarums söndagsskola bildade häck vid kyrkan. Sedan begravningsgästerna samlats i kyrkan inbars kistan. Prestaver voro lantbrukarna Jöns Isberg och Nils Ljunggren, Rickarum. Sedan kantorn fru Rosenberg, Hörby, å orgeln utfört sorgmusik inleddes akten med psalmen "Jag är en gäst och främling", varefter kyrkoherde A. Ranger förrättade jordfästningen samt höll ett griftetal med utgång från orden "Om jag än har fallit skall jag uppstå igen och om jag än sitter i mörkret så är dock Herren mitt ljus". En kör, sammansatt av medlemmar i ortens missionsföreningar, sjöng därefter under ledning av fru Sonja Jönsson, Djurröd, sången "Den sörjande skaran" samt "Närmare Gud till dig". Efter begravningsmässan sjöng kören ännu en gång, varefter akten slöts med psalm 595: 4—5. Kistan utbars därefter under tonerna av en sorgmarsch till graven, där offici-anten förrättade bön och lyste frid över stoftet. Två bröder till den avlidne, pastor Gottfrid Hultfors, Örebro, och möbelhandlare Nils Hultfors, Växiö, talade till den avlidnes minne samt tackade honom för vad han varit för syskonen och de sina. Lantbrukare Per Persson, Bjerröd, talade för Rickarum—Bjerröds missionsförsamling, predikant Oskar Bengtsson, Knuts-
torp, för Djurröds missionsförening, lärarinnan fröken Anna Nilsson för Rickarums söndagsskola, hr Emil Johansson för Nävlinge missionsförsamling samt vidare förre ordföranden i Rickarum—Bjerröds missionsförsamling predikant Emil Andersson, Vannaröd, lantbrukare Bengt Jeppsson, Träne, samt en systerdotter. Söndagsskolebarn sjöngo "Tryggare kan ingen vara" och kören sjöng även ett par sånger. De sörjandes tack för visat deltagande frambars av predikant Emil Andersson. Bland de många kransarna märktes en från Rickarums juniorförening.

Fullmäktige i Örkened.

Beslut om fri tandvård åt obemedlade.

Örkeneds kommunalfullmäktig hade på söndagen sammanträde kommunalsalen, under överlära Elof Turegårds ordförandeska. Fullmäktige hade att avge yttrande över förslaget till lag om allmä sjukförsäkring och beslutade fullmäktige på beredningsnämnden förslag att tillstyrka att det föreliggande förslaget lägges till grund för en lagstiftning i ärendet.

Fattigvårdsstyrelsens förslag till nytt reglemente för föreståndarinnan på ålderdomshuset godkändes. Reglementet var likalydande som det förutvarande och var det endast lönen som höjts från 1,000 kr. till 1,200.

Fullmäktige hade förut behandlat en motion om beredandet av fri tandvård åt obemedlade och mindre bemedlade personer och hade då hänskjutit motionen till fattigvårdsstyrelsen för utredning. Fattigvårdsstyrelsens, liksom kommunalnämndens majoritet, hade föreslagit att fri tandvård skulle beredas åt obemedlade, medan man ansett det vara ur ekonomisk synpunkt mycket vanskligt att även åt mindre bemedlade besluta om denna förmån, detta därför att kommunens befolkning till stora delar kan räknas som mindre bemedlade. I statsbidrag skulle kunna beräknas 50 proc. av kostnaderna för de obemedlade, medan det för mindre bemedlade endast utgick med 25 proc. av de kostnader som översiga 30 kr. och skulle behandlingen gälla fullständig munsarnering. Fullmäktige beslutade efter en ingående diskussion att bifalla förslaget om fri tandvård åt obemedlade och även åt mindre bemedlade i särskilt ömmande fall. Ett anslag å 1,000 kr. anvisades för ändamålet för nästa år och skall omhändervhas av tandvårdskomitén. Tandvården skall utföras å tandvårdskliniken.

Till ledamot i hälsovårdsnäm-

DOMÄNVERKET
DOMÄNINTENDENTEN

I
Kristianstads & Blekinge län

Sedan Statens lantbruksingeniör i Kristianstads län meddelat att syneförrättning enligt vattenlagen rörande sänkning av Mjöån ovanför Gräsma kvarn i Huaröds socken kommer att hållas därstädes med början hos Nils Persson i Gräsma nr. 2 måndagen den 25 september 1944 kl. 12³⁰ e.m. och kronoegendomen Gräsma nr. 1 även beröres av företaget, befullmäktigas härmed arrendatorn Gunnar Olsson att vid förrättningen inställa sig för att därvid tillvarataga Kronans rätt och bästa.

Wäxtorp den 23 september 1944.

Bengt Carlheim-Gyllenskiöld

Bengt Carlheim-Gyllenskiöld.

F Ö R T E C K N I N G

öfver delägare i det avdikningsföretag, som avser uppgrävning av Mjöån m.m. ovanför Gräsmå kvarn i och för torrläggning av mark inom Gräsmå n:ris 1 och 2 i Huaröds socken av Kristianstads län, vilka jämlikt vattenlagen 10 kap. 8 och 40 §§ underrättats angående sammanträdet den 25 september 1944 kl. 12.30 e.m.

- | | | |
|--|--------|--------------|
| 1. Lantbrukare Johan Jönsson | Gräsmå | HUARÖD |
| 2. Arrendator Gunnar Olsson | " | " |
| 3. Skogsmästare Erik Algot Eriksson | | KRAPPERUP |
| 4. Arrendator Nils Persson | " | HUARÖD |
| 5. Konungens Befälningshavande i Kristianstads län | | KRISTIANSTAD |

Att förestående underrättelser avsänts med posten den 4 september 1944, intygas

ex officio:

Kon. Wetzling

U T L Å T A N D E

angående uppgrävning av Mjöån m.m. i ändamål att torrlägga vattensjuk mark inom Gräsmå n:ris 1 och 2 i Huaröds socken av Kristianstads län avgivet av synemännen vid syneförrättning enligt 10 kap. vattenlagen år 1944.

Avdikningsområdets belägenhet m.m.

Företaget, som avser torrläggning av såväl redan odlad som icke odlad jord, är att hänföra till vattenavledning. Det är beläget å Helgeåns nederbördsområde nr 88. Mot företagets utförande på sätt i detta utlåtande närmare finnes angivet möter enligt synemännens förmenande icke något laga hinder.

Sökande.

Sökande till förrättningen är Erik A. Eriksson såsom ägare till fastigheterna Gräsmå 2⁵ och 2¹³.

Företagets utsträckning är beroende av sökandens yrkanden och förefintliga fallförhållanden, och omfattar syneförrättningen i anledning härav de dikessträckor, som å hithörande plankarta äro utmärkta med en heldragen grov, röd linje för täckt ledning och med tvenne jämnlöpande, röda linjer för öppet avlopp. Sträckorna äro betecknade A-B-C-D, C-E och B-F respektive.

Plankarta och profilritning.

Över de sträckor av avloppen, om vilkas utförande fråga nu är, äro dels profil- och sektionsritningar uppgjorda utvisande lutningsförhållandena och avloppens beskaffenhet i övrigt, och

10.
dels plankarta upprättad utvisande den mark, som med nu befintligt avlopp ej kan torrläggas till 1.2 meters djup. Begränsningskurvan har av denna anledning lagts 1.4 meter över ordinärt sommarvattenstånd i avloppen, men har vid bestämmande av begränsningskurvan jämväl nödig hänsyn till markens avfall tagits.

Båtnadsuppskattning.

Den i föreliggande fall uppkommande båtnaden består i höjning av jordens alstringsförmåga. Värdet härå uttryckt i penningar utgör det kapitaliserade värdet av den ökning i avkastningen, som beräknas uppkomma genom företagets utförande. Räntefoten vid kapitaliseringen utgör 5 procent. För beräkningarnas verkställande hava synemännen först uppskattat markens värde med hänsyn till dess alstringsförmåga i fullt torrlagt skick. Vid denna värdering har hänsyn tagits till jordens naturliga beskaffenhet såväl med hänsyn till matjord som till alv samt till dess belägenhet men ej till jordens mer eller mindre goda brukning och därav uppkommande större eller mindre växtkraft.

Jordens värde före företagets utförande anse synemännen vara en produkt av dess värde i fullt torrlagt skick och den större eller mindre grad av försumpning, varav jorden lider. Jord, som ligger i jämnhöjd med eller under den försumpande vattenytan, har grad 0.0 och anses sålunda för närvarande sakna värde. Jord, som ligger i jämnhöjd med eller högre än kurvan för den vattenskadade marken, har grad 1.0, d.v.s. dess värde före och efter företagets

utförande sammanfaller. Höjdskillnaden mellan den försumpande vattenytan och kurvan har delats i tio höjdgrader med sinsemellan lika höjdskillnad. Varje ägofigurs höjdläge motsvaras alltså av en viss försumpningsgrad. Denna är uträknad för varje figurs medelhöjdläge. Genom att multiplicera ägofigurens värde i fullt torrlagt skick med ägofigurens försumpningsgrad erhålles ägofigurens nuvarande värde. Skillnaden mellan markvärdet före och efter företagets utförande motsvarar den genom företaget uppkommande båtnaden. Denna är uträknad för såväl varje fastighet som för varje ägofigur och återfinnes i värderingslängdens kolumner 15 och 16.

Nederbördsområde, dimensionering m.m.

För att den beräknade jordförbättringen skall uppkomma måste torrlägningsarbetena utföras i överensstämmelse med förslaget, som är upprättat med hänsyn till framrinnande vattenmängd, markens lutningsförhållanden, dikningsarbetets ändamål m.m.

Beträffande de öppna avloppssträckorna utgör nederbördsområdet i A omkring 47 kvadratkilometer, i C omkring 46 kvadratkilometer, i D omkring 25 kvadratkilometer och i E omkring 21 kvadratkilometer. Avrinningen från varje kvadratkilometer har vid flodtillfällen uppskattats till omkring 0.1 kubikmeter pr sekund. Vid sommarmedelvattenavrinning har avrinningen uppskattats till en tiondedel härav. Med hänsyn till dessa avrinningsmängder och till en ändamålsenlig torrläggning av den vattensjuka marken hava de erforderliga dimensionerna för avloppssträckorna A-B-C-D och C-E beräknats, och

framgå dessa dimensioner ävensom de beräknade vattenstånden i avloppen efter företagets utförande av förslagsritningarna.

Beträffande den täckta ledningen å sträckan B-F är nederbördsområdet direkt inmätt på marken och utgör

vid punkt 31+38	22 hektar,
32+53	18 " och
F	2 " .

Även vid bestämmande av rörledningens dimensioner hava synemännen utgått från en största avrinning av 1 sekundliter pr hektar.

För övrigt hänvisas till plankarta, profil- och sektionsritningar jämte kostnadsförslag.

Fixpunkterna i företaget äro lagligen skyddade och få alltså ej övertäckas, borttagas eller på annat sätt förstöras. Onskar jordägare borttaga fixpunkt, skall han därom göra anmälan till statens lantbruksingeniör, vilken då låter avväga annan lämplig fixpunkt. Kostnaden för lantbruksingeniörens i sådant hänseende företagna förrättning gäldas av dikningsföretaget. Fixpunkternas läge i plan framgår av plankartan, deras höjdläge och utseende av profilritningen.

Ersättningar.

Av paragraf 5 i förrättningsprotokollet framgår, att sakägarna förklarat sig utan anspråk på ersättning upplåta mark såväl till avloppens utvidgning och rätning som för plats till jord-

och stenupplag utan anspråk på ersättning. Med anledning härav finnes icke skäl föreskriva, att ersättning skall gäldas för dylikt intrång.

Vid synegången efter sammanträdet den 25 september 1944 förklarade sakägarna, att de önskade, att å sträckan 3+00 - 5+50 avloppets utvidgning skulle i sin helhet ske på mark till fastigheten litt. Ab samt att jord och sten i sin helhet skulle uppläggas på denna fastigheten. På motsvarande sätt skulle å sträckan 5+50 - 7+60 utvidgning och uppläggning ske på fastigheten litt. Aa och å sträckan 7+60 - 9+90 utvidgning och uppläggning ske på fastigheten litt. Ac. Synemännen pröva lämpligt föreskriva, att dessa sakägarnas önskemål skola lända till efterrättelse vid arbetenas utförande.

Broar och trummor.

Av paragraf 6 i förrättningsprotokollet framgår, att sökanden yrkat, att vägbron vid 12+87 skulle ombyggas i samband med företagets utförande. Förslag till brons ombyggnad är därför upprättat i förslagsritningarna, och kostnaderna för ombyggnaden inräknade i kostnadsförslaget.

Bron för utfartsvägen vid 2+92 har ej föreslagits till ombyggnad i samband med utförandet av torrlägningsföretaget, utan har den nya bottenlinjen inlagts så, att den sammanfaller med den nuvarande vid platsen för bron.

Kostnadsfördelning.

Synemännen hava undersökt huruvida företaget bör uppdelas

i förberedande avdelningar och därvid uppställt följande tablå:

avdelning I avloppssträckan A-B med ägofigurerna 1-14, 16-25, 32-37 och 63-66,

" II " B-C-D och C-E med ägofigurerna 15, 26-31 och 38-54,

" III " B-F med ägofigurerna 55-62.

Kostnaden för varje avloppssträcka och förbättringsvärdet m.m. för varje avdelning framgår av nedanstående uppställning:

Avdelning.	Avloppssträcka.	Kostnad i kr.	Förbättrings- värde i kr.	Kostnad pr förbättrings- krona.
------------	-----------------	---------------	------------------------------	---------------------------------------

I	A-B	5.300:-	3.491:40	1.518
II	B-C-D + C-E	9.080:-	10.194:40	0.891
III	B-F	<u>2.460:-</u>	<u>3.756:-</u>	<u>0.655</u>
	S:ma	16.840:-	17.441:80	0.965

Avdelningarna II och III erfordra för sin torrläggning att större delen av nedanförliggande avloppssträcka utföres. Vid verkställd undersökning med vilken eller vilka avdelningar varje avdelning skall sammanföras för att å avdelningen skall falla den lägsta relativa kostnaden dock under iakttagande, att ingen annan avdelnings torrläggningskostnad får höjas genom sammanförandet befinnes, att samtliga avdelningar skola sammanföras, då kostnaden pr förbättringskrona såsom av tabellen framgår kommer att utgöra 0.965 för företaget i sin helhet. I kostnaderna för arbetena inom företaget skola därför ägarna till marken deltaga i förhållande

till båtnadsvärdet av denna mark enligt ovan åberopade utlåtandet vidfogade värderingslängd dock med iakttagande av bestämmelserna i vattenlagen 7 kap. 27 § och 10 kap. 80 §.

I kostnadsfördelningslängden finnes med iakttagande av ovannämnda grunder angivet vars och ens delaktighet i förbättringsvärde och procenttal samt den kostnad, som i enlighet med det upprättade kostnadsförslaget åligger honom.

Därest företaget kommer till utförande, skola kostnaderna för syneförrättningen gäldas av sakägarna i företaget i förhållande till vars och ens andel i kostnaderna för torrlägningsarbetet. Förrättningskostnaderna förskjutes av sökanden vid förrättningens avslutande.

Framtida underhåll.

Underhållet av i företaget ingående vattenavlopp bestrides efter samma grund, som i kostnadsfördelningslängden bestämts för avloppens upptagande eller utförande nu. Kostnad för rensningsåtgärd, som föranletts av enskild sakägares åverkan eller försummelse, uttages dock av denne. Bron för utfartsvägen vid 12+87 underhålls dock av den eller dem, som skola underhålla nuvarande brobyggnad där. Genom ombyggnaden kan nämligen något ökat underhåll av denna byggnad ej uppkomma.

Domstolsavgift.

Enligt arealuträknings- och värderingslängden beräknas den genom arbetenas utförande uppkommande båtnaden till 17.441 kro-

nor 80 öre. På grund härav åligger det förrättningsökanden jämlikt vattenlagen 11 kap. 95 § jämförd med Kungl. Kungörelsen den 11 juni 1920, nr 280, angående indrivningen och användningen av vissa enligt vattenlagen utgående avgifter, att så snart detta utlåtande tagit åt sig laga kraft till Konungens Befallningshavande i Kristianstads län inbetala ett belopp av 26 kronor 16 öre.

Verkställighet.

Innan arbetet får påbörjas, skall denna syneförrättning hava vunnit laga kraft samt länsstyrelsen i Kristianstads län hava underrättats angående styrelseval.

Arbetsstyrelse.

Arbetsstyrelsen för företaget åligger bl.a.

att jämlikt föreskrifterna i vattenlagen 7 kap. 62 § anmäla styrelseval hos länsstyrelsen,

att å offentlig auktion eller genom infordrande av anbud försälja arbetet på förmånligaste sätt till entreprenör, som kan godkännas av statens lantbruksingeniör i länet,

att själv och med biträde av sakkunnig person övervaka arbetets utförande i överensstämmelse med det upprättade förslaget,

att verkställa behövliga utdebiteringar och fördelning av kostnader,

att föra räkenskaper över arbetet och årligen redovisa dessa för delägarna,

att ombesörja dikenas vidmakthållande och uppreprensning på årstid,

12

då växande gröda därav tager minst skada samt
att i övrigt vidtaga alla åtgärder, som kunna befrämja arbetets
verkställande och vidmakthållande.

Arbetsföreskrifter.

Med avseende å företaget stadga synemännen i övrigt jäm-
likt vattenlagen 10 kap. 62 § :

att företaget skall benämnas Gräsma vattenavledningsföretag 1944,
att arbetet skall vara fullbordat före utgången av år 1949,
att arbetet skall anses lagligen avslutat då godkännande avsynings-
bevis lämnats av statens lantbruksingeniör eller den han i
sitt ställe sätter, och detta bevis blivit å gemensamt samman-
träde med sakägarna uppläst för dessa,
att arbetet skall utföras i överensstämmelse med det upprättade
förslaget, dock att mindre ändringar, som under arbetets ut-
förande kunna visa sig lämpliga beträffande dikes läge och an-
nat, som ej inverkar minskande på torrläggningens djup eller
på avrinningen, och varom berörda sakägare äro eniga, må ef-
ter hörande av statens lantbruksingeniör och efter hans skrift-
liga medgivande företagas,
att beträffande de öppna avloppssträckorna jord och sten skola
läggas minst en meter från den nya dikeskanten och med en lut-
ning mot denna ej brantare än 1:1, varjämte öppningar för
dagvattnets avrinnande anordnas vid svackor i markytan och vid
tillstötande diken, dock minst på var 50:e meter, ävensom att

upplagen ej få givas större höjd än 1 meter,

att beträffande avloppets utvidgning och dikesjordens placering

å sträckan 3+00 - 9+90 skall gälla de bestämmelser, som tidigare i detta utlåtande angivits under rubriken "ersättningar",

att ras eller förskjutningar, som till äventyrs uppstå, omedelbart avlägsnas, och nödiga förstärkningsarbeten verkställas,

att envar markägare å sina marker uppsätter nödiga hägnader vid avloppen, så att dessa ej skadas av betande kreatur,

att cementrören skola gjutas av svensk cement, att de skola godkännas av statens lantbruksingeniör eller dennes ombud, innan de nedläggas, och att deras läge skall kontrolleras av statens lantbruksingeniör eller dennes ombud, innan de få höljas,

att den, som åtagit sig arbetet, ej må erhålla slutlikvid, förrän arbetet i sin helhet godkänts av statens lantbruksingeniör eller den han i sitt ställe sätter samt

att rensning av brunnar i den täckta ledningen skall ske minst två gånger årligen och så ofta behov därav föreligger. Kopp-
ling direkt till rörsträng förbjudes, såvida ej statens lantbruksingeniör därtill givit sitt skriftliga tillstånd.

Besvärshänvisning.

Är någon missnöjd med åtgärd eller beslut under denna syneförrättning eller med detta synemännens utlåtande ingive inom sextio dagar från nedanstående dag sina till Söderbygdens vattendomstol i Stockholm ställda besvär. I besvären skola fullständigt

upptagas klagandens alla påståenden och skälen därför, och skola
vid besvären fogas de handlingar, klaganden vill åberopa till stöd
för ändringssökandet. Besvären skola ingivas i tre exemplar.

Gräsma pr HUARÖD den 6 november 1944.

Klas Westling, Jaktvaktmästare Olay Andersberg

Areal								Nuvarande värde			Blivande värde			Förbättringsvärde			
Åker		Äng och odlingsmark		Annan duglig mark		Impediment och högl. mark		pr har	pr ägofigur		pr har	pr ägofigur		pr har	pr ägofigur		
Har	ar	Har	ar	Har	ar	Har	ar	Kr.	Kr.	öre	Kr.	Kr.	öre	Kr.	Kr.	öre	
7		8		9		10		11		12		13		14		15 16	
Händeförteckning till "Gräsmåsvattenanläggningsföretag 1944." i Huaröds socken av Kristianstads län.																	

Hemmanstal	Registernummer	Littera å kartan	Socken, by och hemman	Delägares namn, hemvist m. m. samt ägobeskrivning	Ägofigurens nummer
1	2	3	4	5	6
$\frac{1}{2}$	1	Aa	Gräsma	<u>Skaröds socken.</u> Anders Eriksson Krappertorp: Sunnar Olsson å imp 1 å imp 2 väg imp 3 äng, förbättras ej 4 åker, " " 5 åker, moränjord 6 " " " 7 " " " 8 " " " 9 ängsmark, dybl. lera 10 " (stenbunden) 11 " , dybl. lera 12 " " " 13 " " " 14 " " " 15 <u>Summa</u>	
$\frac{1}{16}$	25	Az	Gräsma	Erik Albert Eriksson Krappertorp å imp 16 väg imp 17 åker, moränjord 18 äng, förbättras ej 19 ängsmark, dybl. lera 20 " " " 21 " " " 22 " " " 23 Överföres	

A r e a l								Nuvarande värde			Blivande värde			Förbättringsvärde		
Åker		Äng och odlingsmark		Annan duglig mark		Impediment och högl. mark		pr har	pr ägofigur		pr har	pr ägofigur		pr har	pr ägofigur	
Har	ar	Har	ar	Har	ar	Har	ar	Kr.	Kr.	öre	Kr.	Kr.	öre	Kr.	Kr.	öre
7	8	9	10	11	12	13	14	15	16							
						0 05		—	—	—	—	—	—	—	—	—
						0 08		—	—	—	—	—	—	—	—	—
						0 02		—	—	—	—	—	—	—	—	—
						0 07		—	—	—	—	—	—	—	—	—
						0 13		—	—	—	—	—	—	—	—	—
0 51								1.200	612	—	1.400	714	—	200	102	—
0 06								1.200	72	—	1.400	84	—	200	12	—
0 27								1.260	340	20	1.800	486	—	540	145	80
0 20								1.260	252	—	1.800	360	—	540	108	—
		0 05						400	20	—	600	30	—	200	10	—
		0 44						360	158	40	600	264	—	240	105	60
		0 42						400	168	—	1.000	420	—	600	252	—
		0 52						600	312	—	1.400	728	—	800	416	—
		0 98						600	588	—	1.800	1.764	—	1.200	1.176	—
		0 82						600	492	—	2.000	1.640	—	1.400	1.148	—
1 04	3 23					0 35			3014	60		6490	—		3.475	40
						0 24		—	—	—	—	—	—	—	—	—
						0 04		—	—	—	—	—	—	—	—	—
0 10								1.000	100	—	1.200	120	—	200	20	—
						0 30		—	—	—	—	—	—	—	—	—
		0 12						600	72	—	720	86	40	120	14	40
		0 20						120	24	—	360	72	—	240	48	—
		0 19						120	22	80	360	68	40	240	45	60
		0 10						120	12	—	360	36	—	240	24	—
0 10	0 61					0 58			230	80		382	80		152	—

Hemmanstal	Registernummer	Littera å kartan	Socken, by och hemman	Delägares namn, hemvist m. m. samt ägobeskrivning	Ägofiguens nummer
1	2	3	4	5	6
				Överfört ängsmark <u>Summa</u>	24
185 1024	2 ¹³	Ac	Gräsma	Erik Mgst Eriksson, Krapparp. Ärr: Nils Persson	
				väg imp 25 " imp 26 " imp 27 " imp 28 " imp 29 " imp 30 " imp 31 ängsmark, dybl. lera 32 " 33 " (busk) 34 " (") 35 " , dybl. lera 36 " " 37 " " 38 " " 39 " " 40 " " 41 " (ngt. busk. m.m.) 42 " (") 43 " (") 44 " (") 45 " (") 46 " (") 47	
				Överföres	

A r e a l								Nuvarande värde			Blivande värde			Förbättringsvärde		
Åker		Äng och odlingsmark		Annan duglig mark		Impediment och högl. mark		pr har	pr ägofigur		pr har	pr ägofigur		pr har	pr ägofigur	
Har	ar	Har	ar	Har	ar	Har	ar	Kr.	Kr.	öre	Kr.	Kr.	öre	Kr.	Kr.	öre
7		8		9		10		11	12		13	14		15	16	
0 10		0 61				0 58			230 80			382 80			152 -	
		0 04						240	9 60	600		24 -		360	14 40	
0 10		0 65				0 58			240 40			406 80			166 40	
						0 11		—	—	—		—	—	—	—	—
						0 13		—	—	—		—	—	—	—	—
						0 05		—	—	—		—	—	—	—	—
						0 07		—	—	—		—	—	—	—	—
						0 20		—	—	—		—	—	—	—	—
						0 19		—	—	—		—	—	—	—	—
						0 09		—	—	—		—	—	—	—	—
02/06		0 35						240	84 -	720		252 -		480	168 -	
		0 16						600	96 -	1200		192 -		600	96 -	
		0 03						240	7 20	400		12 -		160	4 80	
		0 08						240	19 20	400		32 -		160	12 80	
03/09		0 25						600	150 -	1.800		450 -		1.200	300 -	
03/09		0 15						600	90 -	1.800		270 -		1.200	180 -	
		1 12						400	448 -	2.000		2240 -		1.600	1792 -	
		0 10						400	40 -	2.000		200 -		1.600	160 -	
		1 83						400	732 -	2.000		3660 -		1.600	2928 -	
		0 87						400	348 -	2.000		1740 -		1.600	1392 -	
		0 16						240	38 40	1.200		192 -		960	153 60	
		0 15						240	36 -	1.200		180 -		960	144 -	
		0 62						240	148 80	1.200		744 -		960	595 20	
03/09		0 40						360	144 -	1.080		432 -		720	288 -	
03/09		0 12						360	43 20	1.080		129 60		720	86 40	
03/09		0 09						360	32 40	1.080		97 20		720	64 80	
		6 48				0 84			2457 20			10.822 80			8.365 60	

Hemmanstal	Registernummer	Littera å kartan	<u>Socken</u> , by och hemman	Delägares namn, hemvist m. m. samt ägobeskrivning	Ägofigur nummer
1	2	3	4	5	6
				Överfört	
				Ängsmark (ngt brukh. m.m.)	48
				" (")	49
				" (")	50
				" (")	51
				" (")	52
				Åker, mylla på grus m.m.	53
				" " "	54
				" " "	55
				" " "	56
				" " "	57
				" " "	58
				" " "	59
				" " "	60
				" " "	61
				" " "	62
				" " "	63
				" " "	64
				<u>Summa</u>	
Ant 2 ¹⁷		Ad	Gräsma	Johan Jönsson	
				ä	imp 65
				äng, förbättras ej	66
				<u>Summa</u>	

Areal								Nuvarande värde			Blivande värde			Förbättringsvärde		
Åker		Äng och odlingsmark		Annan duglig mark		Impediment och högl. mark		pr har	pr ägofigur		pr har	pr ägofigur		pr har	pr ägofigur	
Har	ar	Har	ar	Har	ar	Har	ar	Kr.	Kr.	öre	Kr.	Kr.	öre	Kr.	Kr.	öre
7	8	9	10	11	12	13	14	15	16							
	6 48				0 84				2457 20			10822 80			8365 60	
	0 37					360		133 20	1.080		399 60	720		266 40		
	0 14					600		84 —	1.200		168 —	600		84 —		
	0 37					360		133 20	1.200		444 —	840		310 80		
	0 34					720		244 80	1.200		408 —	480		163 20		
	0 35					480		168 —	1.200		420 —	720		252 —		
0 23						800		184 —	2.000		460 —	1.200		276 —		
0 15						1.400		210 —	2.000		300 —	600		90 —		
0 34						1.400		476 —	2.000		680 —	600		204 —		
0 28						1.200		336 —	2.000		560 —	800		224 —		
0 28						1.000		280 —	2.000		560 —	1.000		280 —		
0 61						1.000		610 —	2.000		1220 —	1.000		610 —		
0 74						800		592 —	2.000		1480 —	1.200		888 —		
0 58						1.000		580 —	2.000		1160 —	1.000		580 —		
0 56						1.000		560 —	2.000		1120 —	1.000		560 —		
0 41						1.000		410 —	2.000		820 —	1.000		410 —		
0 19						1.200		228 —	2.000		380 —	800		152 —		
0 21						1.600		336 —	2.000		420 —	400		84 —		
4 58	8 05				0 84			8022 40			21822 40			13800 —		
					0 22	—		—	—		—	—		—		
					0 32	—		—	—		—	—		—		
					0 54	—		—	—		—	—		—		

Hemmanstal	Registernummer	Littera å kartan	<u>Socken</u> , by och hemman	Delägares namn, hemvist m. m. samt ägobeskrivning	Ägofigures nummer
1	2	3	4	5	6
			<u>Sammandrag</u> <u>Huaröds socken</u>		
1/2	1'	Aa	Gräsma	Stenbj. Majl. och T. Cronan Ärr: Gunnar Olsson	
1/16	2 ⁵	Ab	"	Erik d. H. Eriksson, Krappanp. Ärr: Nik. Persson	
185/1024	2 ¹³	Ac	"	" " " " Ärr: Nik. Persson	
Ärr: 2	2 ¹⁷	Ad	"	Johan Jönsson.	
				<u>Summa</u>	

A r e a l								Nuvarande värde			Blivande värde			Förbättringsvärde		
Åker		Äng och odlingsmark		Annan duglig mark		Impediment och högl. mark		pr har	pr ägofigur		pr har	pr ägofigur		pr har	pr ägofigur	
Har	ar	Har	ar	Har	ar	Har	ar	Kr.	Kr.	öre	Kr.	Kr.	öre	Kr.	Kr.	öre
7	8	9		10		11	12		13	14		15	16			

Ägarens nummer	Delägares namn, hemvist m. m. samt ägobeskrivning	<u>Socken</u> , by och hemman	Littera & kartan	Registreringsnummer	Hemmanstal
6	5	4	3	2	1

Kostnadsförslag

Läge	Längd m.	Arbete, jordmån m. m.	Antal	å pris	Kostnad		Summa	
					Kr.	öre	Kr.	öre
1	2	3	4	5	6		7	
		till "Gräsmå vattenavledningsföretag	1944"	1				
		Huaröds socken av Kristianstads län.						
0+20-8+12	792	<u>Dikessträckan A-B.</u>						
0+20-2+96	276	Uppräsning av diket lm	276	2.00	552	--		
2+96-8+12	516	Schaktning av dy och lera m.m. m ³	1750	1.75	3062	50		
--		Schaktning av moränjord, samt						
--		stenbl. lera m ³	400	3.00	1200	--	4814	50
		För oförutsedda fall, arbetets						
		tillsyn m.m. tillägges c:a 10 %					485	50
--		Summa					5300	--
8+12-13+50	538	<u>Dikessträckan B-C-D.</u>						
		Schaktning av dy och lera m.m. m ³	2300	1.75	4025	--		
--		Schaktning av lera m. ngt. sten						
		och rötter m ³	500	2.25	1125	--		
12+87-12+92		Kulvertbro enl. ritning st	1	1500:-	1500	--	6650	--
		För oförutsedda fall m.m. till-						
		lägges c:a 10 %					670	--
--		Summa					7320	--
12+71=20 20-22+95	295	<u>Dikessträckan C-E.</u>						
--		Schaktning av lera m. ngt. sten						
--		och rötter m ³	800	2.00			1600	--
--		För oförutsedda fall m.m. till-						
		lägges c:a 10 %					160	--
		Summa					1760	--
8+12=30 30-34+8	408	<u>Dikessträckan B-F.</u>						
30-30+36	36	Schaktning för täckt ledning,						
		rörens läggning, dikesjordens						
		återfyllning m.m. lm	36	2.50	90	--		
30+36-30+41	5	Dito Dito lm	5	10.00	50	--		
30+41-32+53	212	Dito Dito lm	212	3.00	636	--		
30-32+53	253	9" cementrör lm	253	2.80	708	40	1484	40
		Överföres					1484	40

	Läge	Längd m.	Arbete, jordmån m. m.	Antal	å pris	Kostnad		Summa	
						Kr.	öre	Kr.	öre
	1	2	3	4	5	6		7	
			Överfört					1484	40
	32+53-33+51	98	Schaktning för täckt ledning						
			m.m. lm	98	1.70	166	60		
	32+53-33+51	98	4" tegelrör, frakten inb.	st	330	0.40	132 --	298	60
	33+51-34+8	57	Schaktning för täckt ledning						
			m.m. lm	57	1.50	85	50		
	33+51-34+8	57	3" tegelrör, frakten inb.	st	190	0.30	57 --	142	50
	30		Dikesöga av betong enl. ritn.	st	1	60.00		60	--
	30+41,31+38		Intagningsbrunnar och lock av						
	32+53,33+51		betong enl. ritning. Inre diam.						
--	34+8		0.7 m.	st	5	50.00		250	--
			För oförutsedda fall m.m. till-						
--			lägges c:a 10 %					224	50
			Summa					2460	--
--			Beträffande placeringen av jord- och stenupplag å sträckan						
-			A-B-C hänvisas till bestämmelserna härom i synemännens ut-						
			låtande.						
--			<u>Sammandrag.</u>						
--	0+20-8+12	792	Dikessträckan A-B					5300	--
	8+12-13+50	538	" B-C-D					7320	--
	12+71=20		"						
	20-22+95	295	" C-E					1760	--
-	8+12=30		"						
	30-34+8	408	" B-F					2460	--
	2033		Summa					16840	--
--			Gräsma pr HUARÖD den 6 november 1944.						
--			Klas Westling.						
			statens lantbruksingenjör.						

Kostnadsfördelningslängd

till "Gårma vattenledningsföretag 1944" i Husvåds socken av Kristineviks län.

Sammenhet	Registretnummer	Littera o koden	Soken, by, kommun	Søligare	Søkkende eller ikke søkkende	Fødelingsværdi		Fødelingsandel	Føkkend kostnad		Fødelingskostnad	
						kr.	fr.		kr.	fr.	kr.	fr.
			Husvåds socken.									
1/2	11	Aa	Gårma	Kongl. Majt och Thronen Mr. Gunnar Olsson	} j. søk.	3475	40	19.926	3355	54	90	86
1/16	25	Ab	"	Erik Mgot Vikström, Krappesrup Mr. Nils Persson	} søk.	166	40	0.954	160	65	4	35
185/1034	213	Ac	"	Erik Mgot Vikström, Krappesrup Mr. Nils Persson	} søk.	13800	-	79.120	13323	81	360	76
Summa						17441	80	100.000	16840	-	455	97

Gårma pr Husvåd den 6 november 1944.

Kon. Westling, Juleværdier Olaf Andersberg

ARVODESRÄKNING

för syneförrättning enligt vattenlagen angående *Lyngsma vattenavledning förtä*
1944 i *Huaröds*

socken av *Kristianstads* län,
upprättad enligt nedanstående §§ i lantbruksingenjörstaxan av den 27 juni 1930.

År	Dato	A r b e t e	An- tal	å kr	Kr	öre	Kr	öre
1	2	3	4	5	6		7	
		Kallelser och kungörelser, § 5, st	<i>9</i>	0,50	<i>4</i>	<i>50</i>	<i>4</i>	<i>50</i>
		Ägomätning: i skala 1: 4000, §§ 6—10						
		a) för mättningsområdets gränser enl. tariff I,						
		1) i åker, raklinje km		1,50				
		krokinje	<i>3.30</i>	3,00	<i>9</i>	<i>90</i>		
		i annan mark, raklinje		3,00				
		krokinje		6,00				
		2) för strandsträckor utefter sjö o. vattendrag med bredd över 15 m						
		i åker, raklinje km		3,00				
		krokinje		5,00				
		i annan mark, raklinje		5,00				
		krokinje		11,00				
		3) för strandsträckor utefter mindre vattendrag, bredd 10—15 meter						
		i åker, raklinje		1,00				
		krokinje		2,00				
		i annan mark, raklinje		2,00				
		krokinje		5,00				
		b) för mättningsområdets olika ägoslag, ägofigurer och areal enligt tariff II						
		åker, medelareal <i>0.33</i> ha st	<i>17</i>	<i>0.24</i>	<i>4</i>	<i>08</i>		
		ha	<i>5.72</i>	<i>0.78</i>	<i>4</i>	<i>46</i>		
		äng och odlingsmark, medelareal <i>0.37</i> ha st	<i>32</i>	<i>0.18</i>	<i>5</i>	<i>76</i>		
		ha	<i>11.93</i>	<i>0.58</i>	<i>6</i>	<i>92</i>		
		annan mark och impediment, medelareal <i>0.13</i> ha st	<i>17</i>	<i>0.05</i>	<i>0</i>	<i>85</i>		
		ha	<i>2.31</i>	<i>0.78</i>	<i>1</i>	<i>80</i>		
		> 15,						
		c) för vattenavlopp enl. tariff III med en medelbredd av 10—15 m						
		< 10						
		i åker o. d., raklinje km						
		krokinje						
		i annan mark, raklinje						
		krokinje						
		Tillägg för mätning i skala 1:						
		d) för textning, skala o. d., 1:sta regalarcket			<i>4</i>	<i>-</i>		
		blad						
		övriga regalarck					<i>37</i>	<i>77</i>
		blad						
		Överföres					<i>42</i>	<i>27</i>

1	2	3	4	5	6	7
		Överfört				174 91
		Kostnadsberäkning, § 28, a) nyanläggning km		2,50		
		därjämte 25 öre pr m ² av våta sektionens arean vid h. v. y.				
		nämligen m ² sektion på "				
		b) vid förändring av befintligt avlopp "	2.00	4,00	8 -	
		därjämte 50 öre pr m ² av våta sektionens arean vid h.v.y.				
		nämligen m ² sektion på "				
		c) av kostnadsförslaget slutsumma 0,1 % (broar och vallar inberäknade)			16 84	84 84
		Förslag till invallning, § 29				
		a) Konstruktion och dimensionering av vallar			6 -	
		b) Inläggning av vallkrön km		0,50		
		c) Uppritning av tvärsektioner st		0,25		
		d) Kostnadsberäkning km		3,00		
		§ 46 Förslag till pumpstation dagar		12,00		
		Förslag till bro- och trumbyggnad, §§ 33-35 och 38				
		Dimensionsberäkning st		8,00		
		Ritarbete				
		Kulvattbro dagar ½		12 -	6 -	
		för särskilt konstruerade landfästen st		4,00		
		Kostnadsberäkning				
		för särskilt konstruerade landfästen st		4,00		
		Grundförstärkning m ²		0,10		
		Ritningar, antal blad st		3,00		6 -
		Införande av höjdsiffror å plankartan, § 39 120		0,01	1 20	1 20
		Översiktskarta, § 41			-	-
		Ersättningslängd, § 42, grundbelopp			1 50	
		antal ersättningsbelopp st		0,25		
		Kostnadsfördelning, § 43, grundbelopp			2 -	
		antal fastigheter st 3		0,30	0 90	
		tillägg för fastigheter i olika avdelningar "		0,20		2 90
		Utlåtande, § 45 sid 11		3,00	33 -	33 -
25.9 och 6.11.22		Sammanträden o. upprättande av protokoll, § 46 mom. 1, dagar 1		12,00	12 -	12 -
		Särskild utredning, § 46, mom. 2		12,00		
		"		12,00		
		Utredning å länets lantmäterikontor rörande fastighetsgränser, jordregisternummer o. d., § 46, mom. 15 dagar ½		12,00	4 -	4 -
		Förslag enl. § 46 mom. 15, brunn "	¼	12,00	3 -	
		utlopp för täckt ledning "	⅓	12,00	4 -	
		slamficka "		12,00		7 -
		Lösen för:				
		Kopia av plankartan, § 51 Summa kronor				265 85
		1) 1:sta regalkartan st			10 50	
		övriga regalkartor st				
		2) efter kartans skala och ägofigurernas medelareal, tariff VII, skalan 1: 40000 ha, ägofigurer st 66	0.07	4 62		
		 ha 19.96	0.14	2 79		
		Överföres			17 91	

1	2	3	4	5	6	7
		Överfört			17 91	
		höjning för handkopia å ritpapper, 25 0/0				
		3) insättning av höjdlägestal..... st	120	0,02	2 40	
		inritning av kanaler och diken, grundbelopp			1 75	
		tillägg för varje cm verkligt mått å kartan, cm	50	0,05	2 50	24 56
		Kopia av profil-, sektions-, bro- och trumritningar, § 54,				
		1) enligt tariff VIII, endast markyta km				
		befintligt vattendrag eller vall				
		nytt avlopp eller vall				
		ändring av befintligt avlopp	2.0	6-	12 -	
		2) tvärsektioner, originalritningens belopp			13 88	
		3) broar och trummor, „			6 -	
		4) för varje med rubrik, skalor o. d. försett blad st	1	3,00	3 -	
					34 88	
		nedsättning för kopia å kalkerväv 25 0/0			8 72	26 16
		Kopia av annan ritning, § 46, pumpstation, ... dagar		12,00		
		~~brunn~~ ^{och} rörutlopp ~~och stamficka~~	1/2	12,00	6 -	6 -
		Avskrift av synehandlingarna, § 57 sid	30	0,55	16 50	
		Översiktskarta i d:o, § 41				16 50
		Summa kronor				73 22
		Övriga förrättningskostnader.				
		Lösen av förordnandet jämte kommissionärsarvode				
		Annonskostnader ang. sammanträden			11 90	
		Inbindning av förrättningshandlingar ^{2 band} ~~och uppklistring av ritningar~~			4 -	15 90
		Arvode till biträdande förrättningsmannen				
		Ersättning till gode männen enligt egna räkningar			30 -	
		Kostnader för hantlangning, materialer o. d.			71 -	
						101 -
		Summa kronor				116 90
		S a m m a n d r a g.				
		Förrättningsmannens arvode				265 85
		Lösen för kopior och avskrifter				73 22
		Övriga förrättningskostnader				116 90
		Summa kronor				455 97

Den som icke åtnöjes med denna räkning äger att inom tre månader från nedanstående dag klander därå anställa genom stämning till Gräns och Hebo häradsrätt.

Gränsa för Huaröd den 6 november 1944.

Klas Westling
Statens lantbruksingenjör.

Att sakägare erhållit en med denna lika lydande räkning betyga:

Olof Andersberg

Kronor

Johannes

kvitteras:

den

19