Blad 1.

Förslag i 3 blad till


Holmö dikningsföretag 1944

i Linderöds socken av Kristianstads län

upprättat vid syneförrättning enligt bestämmelserna i 10 kap. vattenlagen.

Klas Westling

Statens lantbruksingenjör.

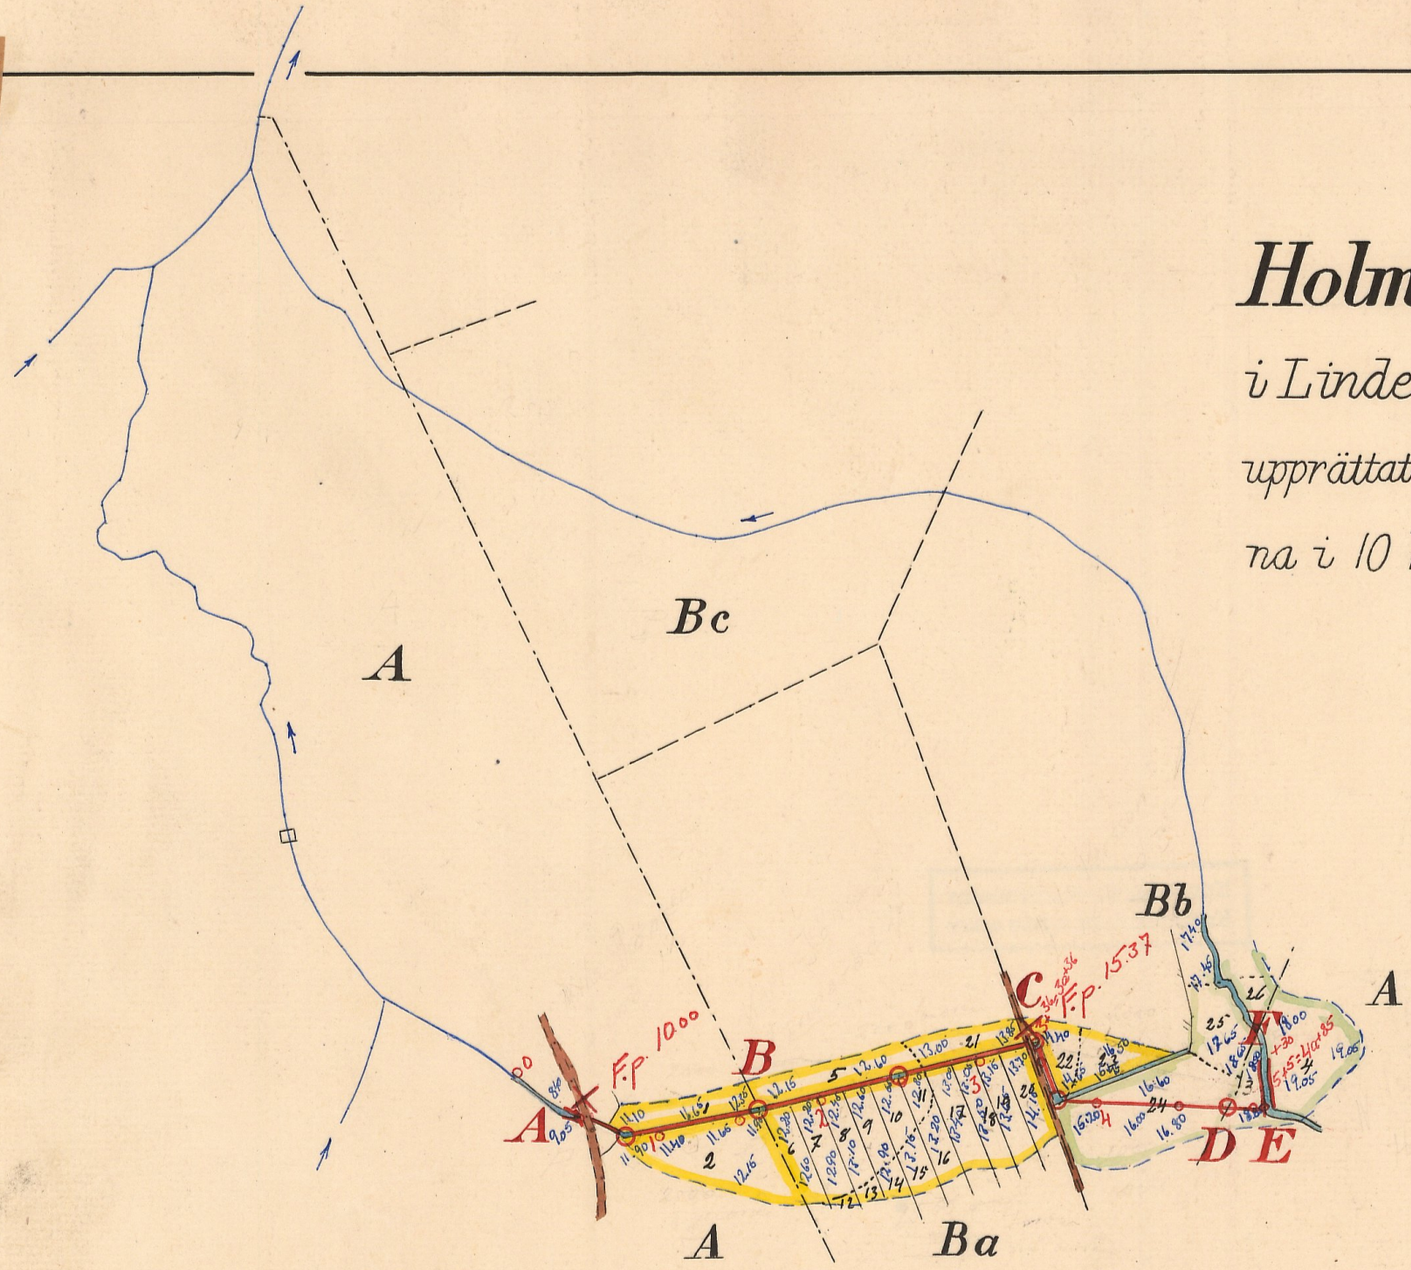

Registernummer

Linderöds socken

A	Holmö	1/2
Ba	Linderöd	4/1
Bb	-"-	3/5
Bc	-"-	3/13

Skala 1:4000

100 50 0 100 200 300 mtr.

R.T.N.R. 001

3 • 1282 /

N:r 1286 Kristianstad 3 sn

Tillhör: Förslag i 3 blad till

Blad 2.


Holmö dikningsföretag 1944

i Linderöds socken av Kristianstads län

upprättat vid syneförrättning enligt bestämmelserna i 10 kap. vattenlagen.

Nils Wachtmeister

Statens lantbruksingenjör.

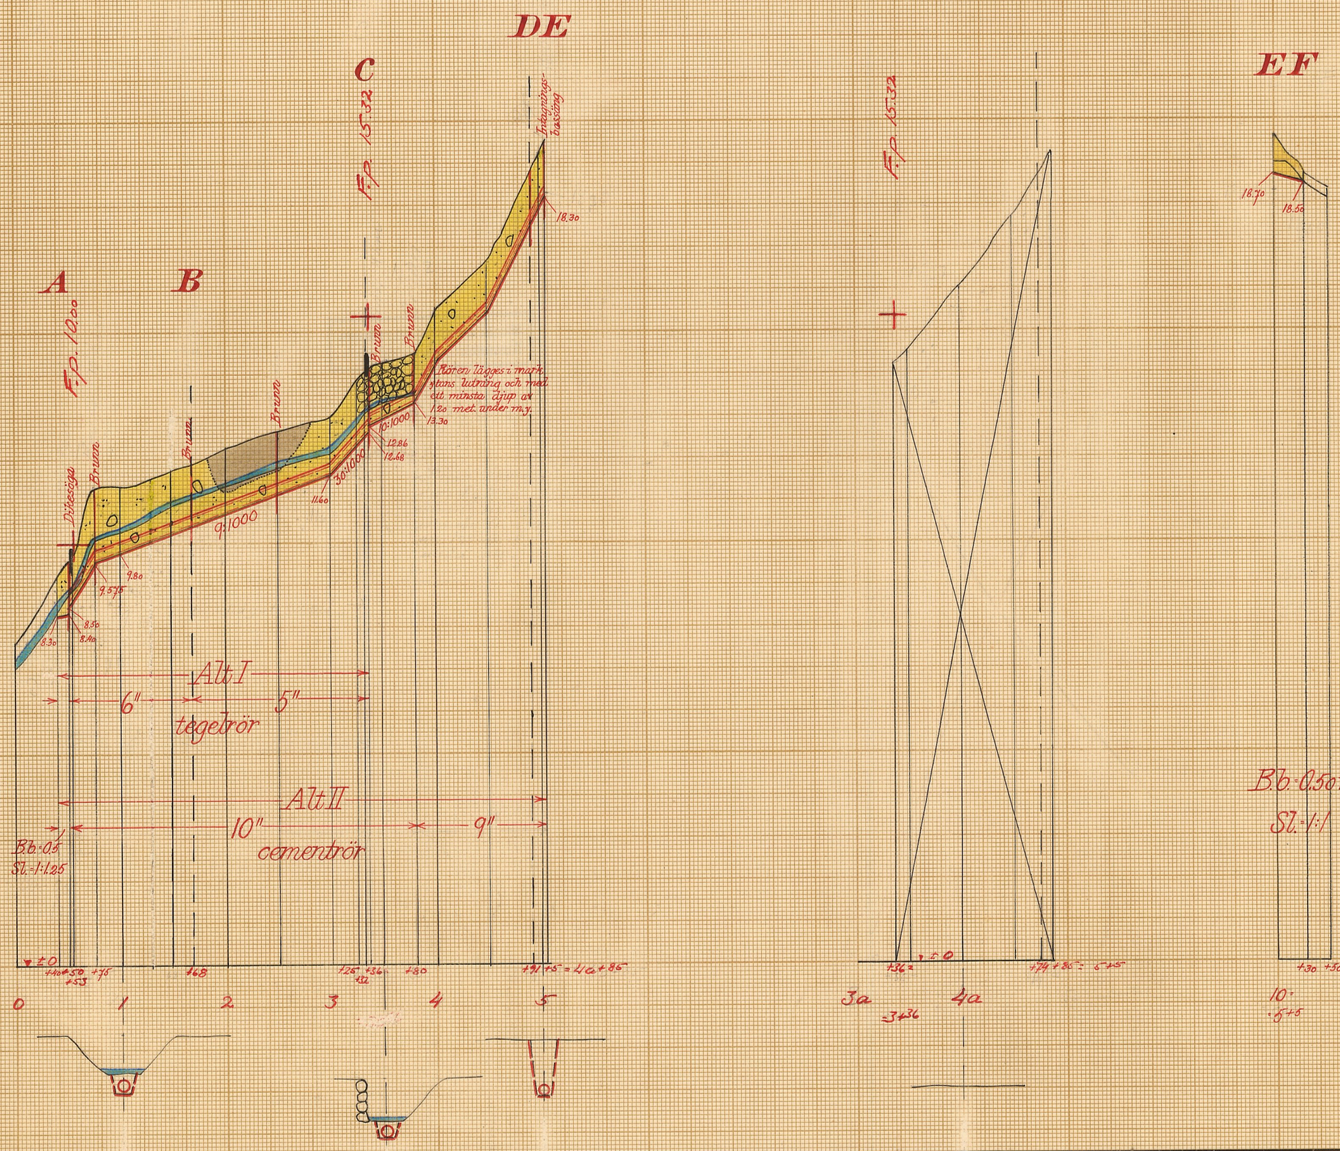

Skalor:

för längd: 1:4000.

100 50 0 100 200 300 mtr.

för höjd och sektioner: 1:100.

1.50 0 1 2 3 4 5 6 7 8 9 mtr.

RIN.Nr 002

L 3:1282 2

Ia 1286 Kristianstad Tryckeri

Blad 3.

Tillhör:

Förslag i 3 blad till

Holmö dikningsföretag 1944


i Linderöds socken av Kristianstads län


upprättat vid syneförrättning enligt bestämmelserna i 10 kap. vattenlagen.


Nils Westling

Statens lantbruksingenjör


Förslag till intagningsbassäng i punkt F.

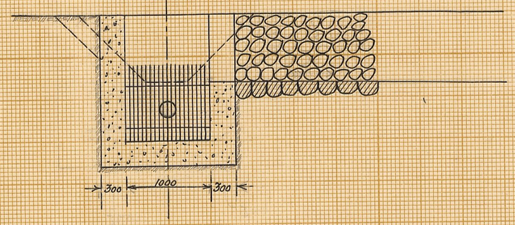

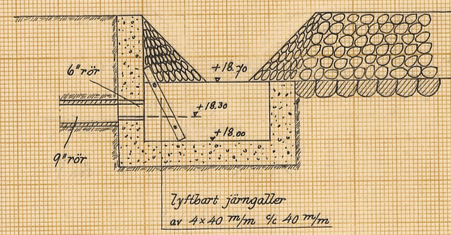


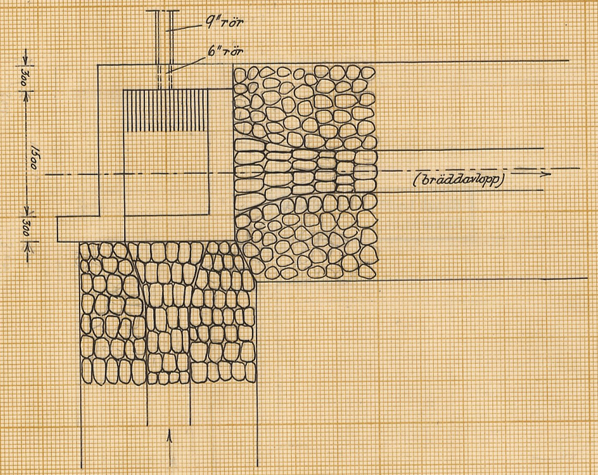

Betonggjutningen rutarmeras med
ϕ 6 mm/m rundjärn c/c 250 mm/m.

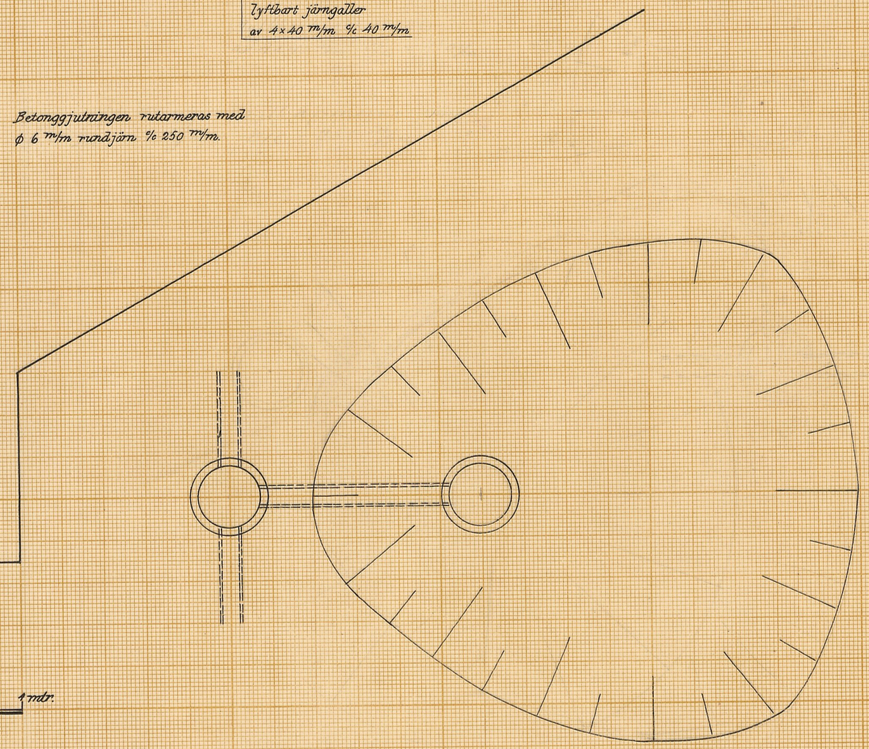


Förslag till dikesöga i punkt 0+50

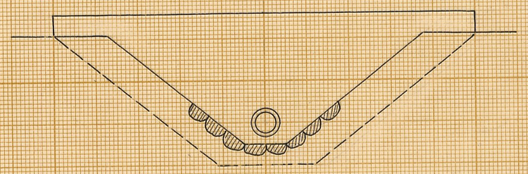


Skala = 1:50



Typritning till intagningsbrunnar

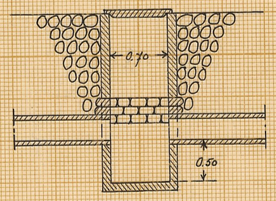

Förslag till vattningsanordning kombinerad med brunn i punkt 4+90

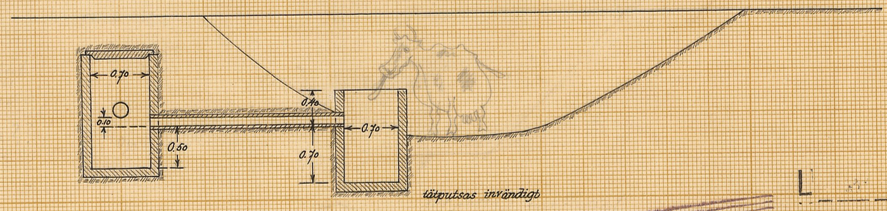

RÄTN. Nr 003

L 3:1282 3

Ja 1286 Kristianstad 3 rätter

E 7301
26991
L 3*1282

Kungl. Lantbruksstyrelsens
Kulturtekniska byrås arkiv

Originalhandlingar

rörande

Holmö dikningsföretag 1944

i Linderöds socken

av Kristianstads län.

Företagets eller samfällighetens namn

Holmö Dikningsföretag 1967

FÖRTECKNING

☐ Stängsel- och betessamfälligheter ☐ Vattenregleringsföretag

☐ Avloppsföretag ☒ Torrläggningsföretag ☐ Vägsamfälligheter

Styrelsens sammansättning			Av länsstyrelsen förordnad syssloman		
Datum för införande	Namn och adress		Datum för förordnande	Datum för återkallande	Namn och adress
1978-04-20	Erik Johnsson Holmö 283 00 OSBY	Ordförande			
	Ebba Sjölander Holmö 283 00 OSBY				
	Folke Andersson Holmö 283 00 OSBY				

LON Ser I Avd D nr 330 ALLF 440 77 126

Nederbördsområde n:r 88.

O R I G I N A L H A N D L I N G A R

rörande

upptagande av vattenavlopp inom Holmö nr 1 samt Linderöd n:ris 3 och 4 i Linderöds socken av Kristianstads län; upprättade år 1944 vid syneförrättning enligt vattenlagen av

statens lantbruksingeniör.

Handlingarna innehålla förutom titelblad tjugoen (21) skrivna och paginerade sidor samt åtföljas av plan-, profil-och sektionsritningar i 3 blad + 1 tidning.

Till Statens lantbruksingeniör Klas Westling.

Sedan undertecknad den 20 november 1940 anhållit om förordnande för statens lantbruksingeniör att handlägga syneförrättning rörande dikning inom Holmö och Linderöd i Linderöds socken av Kristianstads län och länsstyrelsen förordnat Eder handlägga förrättningen, får jag härmed återkalla ansökningen angående förrättningen.

Holmö pr LINDERÖD den 2 oktober 1944.

Bevittnas:

Protokoll fört vid syneförrättning enligt 10 kap. vattenlagen rörande upptagande av vattenavlopp inom Holmö nr 1 samt Linderöd n:ris 3 och 4 i Linderöds socken av Kristianstads län.

År 1944, september 5, kl. 9 f.m. hos Nils Jönsson i Holmö nr 1.

Närvarande:

undertecknad lantbruksingeniör, förrättningsman

skiftesgodemännen Nils P. Nilsson i Byrhult och Alfred Nilsson i Boarp, nr 3,

sökanden Nils Jönsson i Holmö nr 1,

övriga sakägare

Nils Persson i Linderöd nr 3 och

Karl Jönsson i Linderöd nr 4.

§ 1.

Det för förrättningsmannen utfärdade förordnandet upplästes.

§ 2.

Jäv mot förrättningsmannen samt gode mannen Alfred Nilsson anmäldes på tillfrågan ej. Däremot anmälde Nils Persson och Karl Jönsson jäv mot gode mannen Nils P. Nilsson från Byrhult. Denne skulle nämligen vara släkt till Nils Jönssons hustru Hanna Jönsson. Därjämte voro Nils P. Nilsson och Nils Jönsson båda ledamöter i styrelsen för Äsphult och Linderöds sparbank.

Med anledning härav meddelade Nils P. Nilsson och Hanna Jönsson, vilken senare nu även tillstädeskom, att de icke kände till någon släktskap sig emellan.

Efter enskild överläggning meddelade synemännen därefter som sitt beslut, att de ogillade jävsinvändningen, varefter vattenlagen 11 kap. 85 § första stycket upplästes för sakägarna, för att dessa skulle erhålla kännedom om de åtgärder, de hade att vidtaga för den händelse de önskade överklaga detta synemännens beslut.

§ 3.

Angående företaget och dess förutsättningar antecknades följande. Vid den punkt å plankartan, som betecknats E och vore be-

lägen å fastigheten Holmö 1:2 runne vattnet för närvarande i nordlig riktning in på mark till fastigheten Linderöd 3:5, tillhörig Nils Persson. Tidigare skulle vattnet hava runnit mera i västlig riktning ungefärligen i sträckningen A-B-C-D-E enligt plankartan. Nils Jönsson hade ett vattenverket i avloppet nedanför A. Av denna anledning önskade han vattnets avrinning från E i den västliga sträckningen. Tvist angående vattnet hade tidigare rått mellan Nils Jönsson i Holmö 1:2 och Nils Persson i Linderöd 3:5. Saken hade även varit föremål för Söderbygdens vattendomstols prövning, och hade vattendomstolen i utslag den 21 december 1942 meddelat dom i saken. Mot vattendomstolens dom erlades vad. Vattenöverdomstolens utslag i målet meddelades den 5 oktober 1943. Såväl Söderbygdens vattendomstols som vattenöverdomstolens utslag företeddes, och inhämtades av dessa, att vattnet i bäcken vid E borde avledas i den nordliga riktningen, d.v.s. över Nils Perssons betesmark.

Nils Persson meddelade nu, att vattnet i bäcken nyttjades för vattning av kreaturen i betesmarken, och att han icke villle avstå från denna tillgång.

§ 4.

Synemännen och sakägarna verkställde besiktning av de marker, som voro belägna längs avloppssträckan A-B-C-D-E, varefter sammanträdet omedelbart fortsattes hos Nils Jönsson.

§ 5.

Om ett vattningsställe för kreaturen anordnades å Nils Perssons ägor vid D ansåg sökanden, att något intrång för Persson ej kunde uppstå, om vattnet i bäcken vid E i sin helhet avleddes i i den västliga riktningen. Han yrkade därför, att förslag skulle upprättas till utförande av avloppssträckan A-B-C-D-E i sin helhet med dylikt vattningsställe vid D. Genom en dylik anordning tillfredsställdes såväl behovet av vatten för vattning av kreaturen å fastigheten Linderöd 3:5 som vattenbehovet vid sökandens kvarn. Innan sökanden ville taga ställning till, om han påyrkade ledningens utförande, önskade han emellertid få taga del av en kostnadsberäkning för företagets utförande å detta sätt samt den kostnad, som i dylikt fall komme att påföras honom. Han påyrkade därför, att en kostnadsberäkning skulle framläggas för sakägarna vid nytt sammanträde. Vid detta

sammanträde borde även framläggas förslag till rörledningar å sträckningarna A-B och A-B-C under förutsättning att vattnet i bäcken vid E fortfarande fick avledas i nordlig riktning över Nils Perssons ägor.

§ 6.

Synemännen meddelade, att de ämnade fortsätta undersökningarna för företagets utförande, varefter nytt sammanträde med sakägarna komme att hållas på samma plats måndagen den 2 oktober 1944 kl. 11.45 f.m.

Holmö pr LINDERÖD den 5 september 1944.

Klas Westling.

statens lantbruksingeniör.

Biträdande gode män:

Nils Nilsson Alfred Nilsson

År 1944, oktober 2, kl. 11.45 f.m. hos Nils Jönsson i Holmö nr 1.

Närvarande:

förutnämnda synemän och nedannämnda sakägare

Nils Jönsson i Holmö nr 1,

Nils Persson i Linderöd nr 3 och

Karl Jönsson i " nr 4.

§ 7.

De av förrättningsmannen upprättade kostnadsförslagen delgåvos sakägarna liksom de upprättade förslagen till markernas torrläggning m.m.

§ 8.

Då varken Karl Jönsson eller Nils Persson ville förena sig med sökanden angående företagets utförande, återkallade Nils Jönsson sin ansökning om förrättningen. Särskild handling härom upprättades, och bilades handlingarna.

§ 9.

Förrättningsmannen meddelade, att han icke vid sammanträdet kunde avlämna arvodesräkning rörande förrättningen, men skulle dylik räkning upprättas på eftermiddagen sammanträdesdagen vid förrätt-

ningsmannens hemkomst till Kristianstad. Räkningen skulle i avskrift bifogas det exemplar av handlingarna, som inom i vattenlagen föreskriven tid komme att tillsändas sökanden. Sökanden begärde även att erhålla kopia av de vid förrättningen upprättade förslagen till företagets utförande.

§ 19.

Då intet vidare var att för dagen taga till protokollet förklarades förrättningen avslutad och upplästes protokollet.

Holmö pr LINDERÖD den 2 oktober 1944.

Nils Nordling.

statens lantbruksingeniör.

Biträdande gode män:

Nils Nilsson Alfred Nilsson

154.
137.

Länsstyrelsen
i
Kristianstads län
Landskansliet

Till statens lantbruksingenjör Klas Westling,
Kristianstad.

Sedan länsstyrelsen genom beslut den 16 januari 1941 förordnat förre lantbruksingenjören L. Holmström i Kristianstad att i enlighet med föreskrifterna i gällande vattenlag verkställa syneförrättning avseende dikning inom Holmö och Linderöd i Linderöds socken

uppdrager länsstyrelsen härigenom åt Eder att verkställa ifrågavarande förrättning.

Kristianstad i landskansliet den 6 april 1943.

2/17
/28 Ekdm.

LÄNSSTYRELSENS i KRISTIANSTADS LÄN

RESOLUTION i anledning av gjord framställning om förordnande av förrättningsman enligt vattenlagen; given Kristianstad i landskansliet den 16 januari 1941.

N:o 2 /17 **Ekdm.**
19 41.

Uti en till länsstyrelsen ingiven ansökan ha r Nils Jönsson i Holmö, Linderöd,

anhållit om förordnade för statens lantbruksingenjör att i enlighet med föreskrifterna i gällande vattenlag verkställa syneförrättning avseende dikning inom Holmö och Linderöd i Linderöds socken.

Länsstyrelsen har tagit ärendet i övervägande och finner jämlikt 10 kap. 33 § vattenlagen skäligt förordna statens lantbruksingenjör Lennart Holmström att i enlighet med föreskrifterna i vattenlagen därest laga hinder ej möter, verkställa den i ansökningen påkallade förrättningen; skolande sökanden tillställa förrättningsmannen denna resolution.

År och dag som ovan:

Stämpel sex kronor.

12 D.
2/17 Ekdm.

Jepsson

Nils Jönsson, Holmö, Linderöd.

Kr — ds l. nr 51, 1939. 2. 800.

2/17
/Eldn. Avd.
15. JAN. 1941
TILL LANDSKANSLIET
I KRISTIANSTADS LÄN

Till Landshövdingen i Kristianstads
Län.

Härmed anhålles vördsamt
om förordnande för Skattmas Lant-
brukssällskap att verkställa syne-
förrättning enligt vattenlagen av-
seende dikning inom Skarud och
Lindarör i Lindarörs socken. För-
anledningen anhållan om denna
förrättning är den omständighet att
vårt område skadegöres genom
torde förr eller av förrättningsman-
nen verkställda förunder-
sökning kunna med fördel
undvikas. Skarud den 20 nov. 1940.

Nils Jönsson

Lantbruksingeniörens kungörelse rörande syneförrättning inom Holmö nr 1 och Linderöd nr 3 och 4 i Linderöds s:n den 5 september 1944.

K U N G Ö R E L S E.

Syneförrättning enligt 10 kap. vattenlagen rörande upptagande av vattenavlopp inom Holmö nr 1 samt Linderöd n:ris 3 och 4 i Linderöds socken av Kristianstads län kommer att handläggas vid sammanträde hos Nils Jönsson i Holmö nr 1 tisdagen den 5 september 1944 kl. 9 f.m., då sakägare hava att tillstädeskomma för utförande av sin talan.

Kristianstad den 8 augusti 1944.

Klas Westling.

statens lantbruksingeniör.

Anslaget i Laga ordning i Linderöds församling den 13/8 1944.

Anders Sanger

Kyrkoherde.

Avsänd till pastorsämbetet i Linderöds socken den 8 augusti 1944.

Mellersta Skåne.

Annons- och Nyhetsorgan för Frosta, Färs, Onsjö , Harjagers, Gärds, Albo och angränsande delar av Torna och Bara, V. och Ö. Göinge m. fl. härader.

Utgivningsdagar:
Alla helgfria dagar.

Redaktion:
Fil. Kand. Ivar Säfstrand.
Huvudredaktör och ansvarig utgivare.
Knut Nelson, andre redaktör.
Holger Ahlgren.
Henry Holm.

Telefoner:
Huvudkontoret i Hörby:
Linjeväljare.

Chefredaktören	501
Andre redaktören	500
Redaktionen	202
Expeditionen (annonsavd.)	32
Kamrer	82

Bostadstelefoner:

Dir. I. Säfstrand	196
Kamrer W. Persson	428
Red. K. Nelson	178
Red. H. Ahlgren	502

Kontoret i Eslöv:
Redaktion och expedition: Storgat. 10

Telefoner:

Redaktion	430
Red. A. Dahlgrens bostad ankn.	
Annonschef A. J. Magnusson ..	863
Annonschefens bostad	1811
Ackvisitör Axel Perssons bostad	951

(Säkrast kl. 7—10 och efter kl. 19).

Kontoret i Höör:
Lokal: N. Torggatan 16.
Redaktion och annonskontor:
Sture Hagström 851

Kontoret i Sjöbo:
Thure Hansson, tel. 6.

Avdelningskontor:
Högseröd tel. Löberöd 142 b.
Tollarp tel. 91.

Prenumerationspris:

för helår	kr. 10:—
för halvår	kr. 5:75
för kvartal	kr. 3:—
för en månad	kr. 1:90

Postarvodet inberäknat.
Lösnummer 10 öre.

Annonspriser:

Placering	Pris pr millimeter enkel spaltbredd
Före text	21 öre
Textsida	22 „
Efter text	19 „
Särskild begärd plats	24 „
Sista sid. vid huvud 1 sp. 30 mm.	kr. 10:—

Specialannonser:

Platsannonser	19 öre
Döds- o. tacksägelseannonser	21 „
Födelse- förlovnings- lysnings- och vigselannonser per st. kr.	5:—

Förhöjningar:

Lördag o. dag före helgdag	10 % h.
För annonser beordrade till införande i påföljande dags nummer och inlämnade efter kl. 5 e. m.	10 % h.
Petitstil	25 % h.
Viss ang. textsida	10 % h.

Rabatt vid längre annonsering.

A.-B. Mell. Skånes Tidningars Tryckeri
— Hörby 1944. —

Stora Bio HÖRBY. Tel. 208. Barnförbj.

Torsdag t. o. m. lördag kl. 8 **Premiär.**

En av världens hemskaste sjökatastrof nu inspelat på film.

TITANIC.

Spännande från första till sista scenen.

Extra: JOURNAL m. m.



I kväll kl. 20—23
svarar
Jay Elwing
för dansmusiken.

Andra uppbörden

av 1943 års kommunalskatt inom Hörby socken äger rum i kommunalrummet i Hörby torsdagen den 17 augusti kl. 9—12 Almarkaröd, Boarp, Huggelseke, Hee, Kvarnberga, Köinge, Nyåkra, Timan och Tågarp;

kl. 13.30—16 övriga delar av socknen.

Kungörelse.

Syneförrättning enligt 10 kap. vattenlagen rörande upptagande av vattenavlopp inom Holmö nr 1 samt Linderöd n:ris 3 och 4 i Linderöds socken av Kristianstads län kommer att handläggas vid sammanträde hos Nils Jönsson i Holmö nr 1 tisdagen den 5 september 1944 kl. 9 fm., då sakägare hava att tillställdeskomma för utförande av sin talan.

Kristianstad den 8 augusti 1944.

Klas Westling.
Statens lantbruksingenjör.

Till salu

Thermaenis fröskverk

"Svea patent" helrensande med 500 m/m cylinder. Kraftbehov 5 hkr., i prima skick, säljes billigt.

Ludvig Nilssons Maskinaffär, Lund.
Tel. 10371.

En avläggare

billigt till salu.

Nils Johnsson, Rönås.

Självbindare,

Samrealsk

Emedan tillstånd har givi
får uppdelas i 2 parallellavdeln
inträdessökande, som vid prövni
des men icke intogos, numera k
i första klassen finnes, anställ
den 23 och 24 augusti med börj
prov göras snarast möjligt, sena

Hörby den 21 juli 1944.

Stor So

å Sösdal

lördagen den 12 aug. kl. 19—24

DANS båda dagarna efter
kända orkestrar.

På söndagen gives

Värmlä

Victor

Lotteri med höga vinster,
Varm korv, servering av
Spettkaka bortlottas varj
Alla hjärtligt välkomna.

ANDELSFÖRENI

Supe

och Thomasfosfat får enl. L.
FRITT
under första tilldelningsperiod
Alla slag av gödning frå

A.-B. Ca

Tel. 49



olan i Hörby.

s, att under läsåret 1944/45 klass 1 i
ingar, meddelas härmed, att samtliga
ngarna vid vårterminens slut godkän-
nna intagas. Då ytterligare utrymme
as inträdesprövningar till denna klass
an den 23 kl. 9.30. Anmälan till dessa
st den 21 augusti.

ANNA SJÖBERG.
v. rektor.

ommarfest

a Idrottsplats

.30, söndagen den 13 aug kl. 15—23.30.
The Happy Boys samt Chandris väl-

nningarna

Skånfelts turné.
Tombola etc.
kaffe och läskdrycker.
dag å inträdesbiljetten.

NGEN SÖSDALA IDROTTSPLATS.

rfosfat

:s beslut
FÖRSÄLJAS
n (1/7—30/9 1944).
lager och hemkört.

rl Lindquist

ÖRBY. Tel. 82.

Ständigt nya tyska krav på Slovakien.

Gestapo har oinskränkt makt makt i landet.

Från Bern meddelas:

Gazette de Lausanne meddelar, att den ryska framryckningen på östfronten och de välbekanta åtgärder, som vidtagits i Tyskland efter attentatet mot Hitler, ha orsakat en intensifiering i Tysklands interventionspolitik då det gäller Slovakien.

Slovakien är visserligen ännu inte militärt ockuperat, men likväl har den tyske ministern SS-Obergruppenführer Hans E. Ludin, dvs. Gestapo, fått oinskränkt makt. Den tyske ministern framkommer oupphörligt med nya ekonomiska krav utan hänsyn till landets mest elementära intressen. Han genomdriver sina krav genom att hota med militär ockupation av landet. Handelsbalansen med Tyskland har nått en fantastisk höjd då man tänker på hur litet landet egentligen är — 8 miljarder slovakiska kronor.

Efter Hitler-attentatet inskränkte sig tyskarnas krav inte längre till att gälla ekonomiska förhållanden. Man har på sistone börjat avstänga från det offentliga livet alla de politiker, som äro kända för sin anti-tyska inställning, och i grund och botten kan man tala om att Gestapo ockuperat Slovakien.

Den anti-tyska attityden i Slovakien har numera fått större proportioner än någonsin förr, och av den anledningen har den politiska polisen USB i Bratislava, som står under befäl av polisattachén vid tyska legationen, nyligen arresterat flera hundra personer och fört dem till koncentrationsläger i Ilava. Dessutom ha många framstående politiker, regeringsmedlemmar, journalister m. fl. tvingats att avhålla sig från all slags verksamhet och lämna sina anställningar. Som exempel kan nämnas att deputeraden Pavel Carnogursky har tvingats att övergiva alla sina offentliga funktioner, därför att han protesterat mot införandet av de nazistiska idéerna och metoderna, då det gäller den slovakiska ungdomens skolundervisning.

Århundradets slagsmål på hälsingebröllop.

Fjärdingsmannen höll sig à jour med händelserna pr telefon.

Ett kalabalikartat slagsmål som man

ESLÖV

Alf Alfer till EIK idrottsfest.

Jättetombola med cykel som högsta vinst.

Som vi förut omtalat kommer E höstfest i Skytteskogen på lördag söndag att bjuda på ett omväxlande gediget program, avsett att tillfr ställa alla smakriktningar.

För dagen meddela arrangörerna Alf Alfer kommer att gästa fes lördagen, då han uppträder f nen kl. 22,45. Alf Alfer hör t parkernas största och mest up de artister, och som han redan klang hos allmänheten, behöv inte över hövan slå på reklamt för denne idrottens storsångar

Festligheterna inledas på 20, och dansen kommer att kl. 1 på natten, således 1 tim än brukligt är.

På söndag blir det gammal dans lan kl. 18—19, varefter det blir mod till kl. 11, då festligheterna avblå Charlie and Snaps, fenomenal dress akt i den komiska stilen, uppträ samma dag på scenen kl. 21,45, ett p gram, som rekommenderas för så gammal som ung.

För basarnöjena är det väl sörjt efter att ha beskådat årets vinst tion i tombolan förespå vi utan en strykande åtgång på lotter sta vinsten är en cykel av a ste modell. Det bör kanske att trots vinsternas stora ant de, blir lottpriset det vanliga

Jay Elwing med solister gästa som bekant Skytteskogen för n gon månad sedan och blev med gång Skytteskogspublikens förkl rade gunstlingar. Kommittéra såg tydligen även sin chans och e gagerade på rak arm kvintette som i kväll gör sitt andra framtr dande inför Eslövspubliken.

Jay Elwings kvintett har bliv övermåttan populär, varthän m dragit fram i vårt avlånga land Eslöv utgör ju bevisligen inget u dantag — o. vi förespå utan tveka en verklig swingafton i Skytteskogen i kväll.

Dansen pågår mellan kl. 20—2

Eslövsbiograferna.

PALLADIUM: Se opp där nere.

En film av det mera muntrande slaget, lämplig stimulans i augustivärmen.

F Ö R T E C K N I N G

över delägare i det avdikningsföretag, som avser upptagande av vattenavlopp inom Holmö nr 1 samt Linderöd n:ris 3 och 4 i Linderöds socken av Kristianstads län, vilka jämlikt vattenlagen 10 kap. 8 och 40 §§ underrättats angående sammanträdet den 5 september 1944 kl. 9 f.m.

1.	Lantbrukare	Nils Jönsson	Holmö	LINDERÖD
2.	"	Karl Jönsson		"
3.	"	Nils Persson		"

Att förestående underrättelser avsänts med posten den 8 augusti 1944, intygas

ex officio:

Nils Wattling

Areal								Nuvarande värde			Blivande värde			Förbättringsvärde		
Åker		Äng och odlingsmark		Annan duglig mark		Impediment och högl. mark		pr har	pr ägofigur		pr har	pr ägofigur		pr har	pr ägofigur	
Har	ar	Har	ar	Har	ar	Har	ar	Kr.	Kr.	öre	Kr.	Kr.	öre	Kr.	Kr.	öre
7		8		9		10		11	12		13	14		15	16	

Skiftesförteckning till
"Holmes" Dikningsföretag 1944"
i Kinnarörds socken av Fastighetstaxeringsnämnden vid utförande enligt alternativ I.

Hemmanstal	Registernummer	Littera å kartan	Socken, by och hemman	Delägares namn, hemvist m. m. samt ägobeskrivning	Ägofigurens nummer
1	2	3	4	5	6
			Linderöds Socken		
45/128	12	A	Holmö	Nils Jönsson	
				åker, mylla på moränjord	1
				" " " "	2
				ängsmark förbättras ej	3
				" " "	4
				Summa	
ghs	4'	Ba	Linderöd	Karl Jönsson	
				åker, mylla på moränjord	5
				" , tarvmylla på moränjord	6
				" " " "	7
				" " " "	8
				" " " "	9
				" " " "	10
				" " " "	11
				" " " "	12
				" " " "	13
				" " " "	14
				" " " "	15
				" " " "	16
				" " " "	17
				" " " "	18
				" " " "	19
				" " " "	20
				" , mylla på moränjord	21
				Summa	

Areal								Nuvarande värde			Blivande värde			Förbättringsvärde		
Åker		Äng och odlingsmark		Annan duglig mark		Impediment och högl. mark		pr har	pr ägofigur		pr har	pr ägofigur		pr har	pr ägofigur	
Har	ar	Har	ar	Har	ar	Har	ar	Kr.	Kr.	öre	Kr.	Kr.	öre	Kr.	Kr.	öre
7		8		9		10		11	12		13	14		15	16	
	15							1.200	180	—	2.000	300	—	800	120	—
	42							800	336	—	2.000	840	—	1.200	504	—
							10.	—	—	—	—	—	—	—	—	—
							35	—	—	—	—	—	—	—	—	—
	57						45		516	—		1.140	—		624	—
	20							1.000	200	—	2.000	400	—	1.000	200	—
	10							600	60	—	1.500	150	—	900	90	—
	10							750	75	—	1.500	150	—	750	75	—
	10							750	75	—	1.500	150	—	750	75	—
	08							750	60	—	1.500	120	—	750	60	—
	07							750	52	50	1.500	105	—	750	52	50
	05							750	37	50	1.500	75	—	750	37	50
	01							1.200	12	—	1.500	15	—	300	3	—
	02							1.200	24	—	1.500	30	—	300	6	—
	04							900	36	—	1.500	60	—	600	24	—
	06							900	54	—	1.500	90	—	600	36	—
	07							900	63	—	1.500	105	—	600	42	—
	12							750	90	—	1.500	180	—	750	90	—
	10							750	75		1.500	150	—	750	75	—
	11							750	82	50	1.500	165	—	750	82	50
	11							750	82	50	1.500	165	—	750	82	50
	13							1.200	156	—	2.000	260	—	800	104	—
1	47								1235	—		2370	—		1135	—

Hemmanstal	Registernummer	Littera å kartan	Socken, by och hemman	Delägares namn, hemvist m. m. samt ägobeskrivning	Ägofigurens nummer
1	2	3	4	5	6
1/8	35	Bb	Lindesäter	Nils Persson	
				åker, mylla på mån jord	22
				" " " "	23
				ängsmark, förbättras ej	24
				" " "	25
				" " "	26
				Summa	
				Sammandrag:	
				Lindesäters by	
45/128	12	A	Holmö	Nils Jönsson	
ghs	41	Ba	Lindesäter	Karl Jönsson	
1/8	35	Bb	-"-	Nils Persson	
				Summa	

Areal								Nuvarande värde			Blivande värde			Förbättringsvärde		
Åker		Äng och odlingsmark		Annan duglig mark		Impediment och högl. mark		pr har	pr ägofigur		pr har	pr ägofigur		pr har	pr ägofigur	
Har	ar	Har	ar	Har	ar	Har	ar	Kr.	Kr.	öre	Kr.	Kr.	öre	Kr.	Kr.	öre
7		8		9		10		11	12		13	14		15	16	
	11							1.000	110	—	2.000	220	—	1000	110	—
	13							2.000	260	—	2.000	260	—	—	—	—
							53	—	—	—	—	—	—	—	—	—
							17	—	—	—	—	—	—	—	—	—
							06	—	—	—	—	—	—	—	—	—
	24						76		370	—		480	—		110	—
	57						45		516	—		1.140	—		624	—
1	47								1.235	—		2.370	—		1.135	—
	24						76		370	—		480	—		110	—
2	28						1 21		2.121	—		3.990	—		1.869	—

Kalmar pr Lindesberg den 2 oktober 1944.

Nils Westling /

Nils Wilman

Alfred Nilsson

Hemmanstal	Registernummer	Littera å kartan	Socken, by och hemman	Delägares namn, hemvist m. m. samt ägobeskrivning	Ägofigurens nummer
1	2	3	4	5	6

PETTERSONSKA BOKTR. EFTR.
SKARA

436996

Kostnadsförslag

Läge	Längd m.	Arbete, jordmån m. m.	Antal	à pris	Kostnad Kr.	Kostnad öre	Summa Kr.	Summa öre
1	2	3	4	5	6		7	
		till "Holmö dikningsföretag 1944" i						
		Linderöds-socken av Kristianstads län.						
		Alt. I. Ledningen dimensionerad för enbart kringliggande						
markers dräneringsvatten d.v.s. vattenmängden i p. E avledes helt i riktning								
p. F.								
0+40-3+36	296	Dikessträckan A-B-C.						
0+40-0+50	10	Uppränsning lm	10	2.00			20	--
0+50-1+68	118	6" tegelrör st	410	0.50	205	--		
1+68-3+36	168	5" " st	590	0.40	236	--	441	--
0+50-0+53	3	Grävning, rörläggning och						
		återfyllning lm	3	8.00	24	--		
0+53-0+70	17	Dito Dito lm	17	1.80	30	60		
0+70-3+25	255	Dito Dito lm	255	2.00	510	--		
3+25-3+32	7	Dito Dito lm	7	2.50	17	50		
3+32-3+36	4	Dito Dito lm	4	8.00	32	--	614	10
0+50		Dikesöga st	1	60.00	60	--		
0+75,1+68 2+50,3+36		Intagningsbrunnar inre diam.						
		0.70 m. st	4	50.00	200	--	260	--
							1335	10
		För oförutsedda fall, arbetets						
		tillsyn m.m. tillägges c:a 10 %					164	90
		Summa Kronor					1500	--

Holmö pr LINDERÖD den 2 oktober 1944.

Nils Westling

statens lantbruksingeniör.

17.

Läge	Längd m.	Arbete, jordmån m. m.	Antal	à pris	Kostnad Kr.	Kostnad öre	Summa Kr.	Summa öre
1	2	3	4	5	6		7	
		Alt. II. Ledningen dimensionerad för att en del av vatten-						
mängden i p. E framsläppes.								
0+40-5+5-F	495	Dikessträckan A-B-C-D-E-F.						
0+40-0+50	10	Uppränsning	1m	10	2.00		20	--
0+50-3+80	330	10" cementrör	1m	330	3.00	990	--	
3+80-5+5	125	9" cementrör	1m	125	2.80	350	--	1340	--
0+50-0+57	3	Grävning, rörläggning och						
		återfyllning	1m	3	8.00	24	--	
0+53-0+70	17	Dito Dito	1m	17	1.80	30	60	
0+70-3+25	255	Dito Dito	1m	255	2.00	510	--	
3+25-3+32	7	Dito Dito	1m	7	2.50	17	50	
3+32-3+36	4	Dito Dito	1m	4	8.00	32	--	
3+36-3+80	44	Dito Dito	1m	44	2.50	110	--	
3+80-5+5	125	Dito Dito	1m	125	2.80	350	--	1074	10
0+50		Dikesöga	st	1	60.00	60	--	
0+75, 1+68 2+50, 3+36 3+80		Intagningsbrunnar inre diam. 0.70 m.	st	5	50.00	250	--	
4+90		Vattningsanordning i kombinering med brunn enl. ritn.	st	1	125.00	125	--	
5+5=E		Intagningsbassäng enl. ritn.	st	1	250.00	250	--	685	--
5+5=E-F	30	Uppränsning	1m	30	1.00			30	--
								3149	10
		För oförutsedda fall, arbetets tillsyn m.m. tillägges c:a 10 %						350	90
		Summa Kronor						3500	--

Holmö pr LINDERÖD den 2 oktober 1944.

Klas Westling

statens lantbruksingeniör.

ARVODESRÄKNING

för syneförrättning enligt vattenlagen angående Holmö dikningsföretag 1944
i Linderöds
socken av Kristianstads *län,*
upprättad enligt nedanstående §§ i lantbruksingenjörstaxan av den 27 juni 1930.

År	Dato	Arbete	Antal	à kr	Kr	öre	Kr	öre
1	2	3	4	5	6		7	
		Kallelser och kungörelser, § 5, st	7	0,50	3	50	3	50
		Ägomätning: *i skala 1:4000, §§ 6—10*						
		a) för mätningsområdets gränser enl. tariff I,						
		1) i åker, raklinje km		1,50				
		kroklinje „	1.00	3,00	3	—		
		i annan mark, raklinje „		3,00				
		kroklinje „		6,00				
		2) för strandsträckor utefter sjö o. vattendrag med bredd över 15 m						
		i åker, raklinje km		3,00				
		kroklinje „		5,00				
		i annan mark, raklinje „		5,00				
		kroklinje „		11,00				
		3) för strandsträckor utefter mindre vattendrag, bredd 10—15 meter						
		i åker, raklinje „		1,00				
		kroklinje „		2,00				
		i annan mark, raklinje „		2,00				
		kroklinje „		5,00				
		b) för mätningsområdets olika ägoslag, ägofigurer och areal enligt tariff II						
		åker, medelareal 0.11 *ha* st	21	0.05	1	05		
		ha	2.28	2.02	4	61		
		äng och odlingsmark, medelareal 0.24 *ha* st	5	0.05	0	25		
		ha	1.21	0.78	0	94		
		annan mark och impediment, medelareal ha st						
		ha						
		c) för vattenavlopp enl. tariff III med en medelbredd av > 15, 10—15 < 10 *m*						
		i åker o. d., raklinje km						
		kroklinje „						
		i annan mark, raklinje „						
		kroklinje „						
		Tillägg för mätning i skala 1:						
		d) för textning, skala o. d., 1:sta regalarket bladet			4	—		
		övriga regalark blad st					13	85
		Överföres					17	35

1	2	3	4	5	6	7
		Överfört				17 35
		Avvägning.				
		a) avvägning, längdmätning o.d., § 46 mom. 4 ..... *dagar*	1	12,00	12 —	
		b) ytavvägning, § 11, mom. 1, tariff IV				
		i öppen mark, medelantal 17 *punkter pr ha* ..... *ha*	2.28	0.50	1 14	
		avvägda punkter ..... *st*	40	0.03	1 20	
		i annan mark, medelantal ..... *punkter pr ha* ..... *ha*				
		avvägda punkter ..... *st*				
		c) begränsningskurva, § 11, mom. 2:				
		i öppen mark ..... *km*	0.90	2,00	1 80	
		i annan mark ..... „		5,00		16 14
		Arealuträkning, *§ 13, tariff V, medelareal* 0.13 *ha,* ..... *st*	26	0.05	1 30	
		ha	349	0.10	0 35	1 65
		Ägobeskrivning, *§ 14, ägofigurer* ..... *st*	26	0,04	1 04	1 04
		Markvärdering:				
		a) uppskattning och värdering, § 46 mom. 5 ..... *dagar*		12,00		
		b) gradtabell eller kurva, § 16, mom. 1:				
		för första kilometern av avlopps längd ..... *km*			1 —	
		för övriga kilometer ..... *st*		1,50		
		c) uträkning därmed av värde pr ytenhet, § 16, mom. 2, värdetal „	42	0,06	2 52	
		d) uträkning av förbättring eller försämring, § 17, ägofigurer „	21	0,12	2 52	5 04
		Längdprofil, *§ 19, längdskala 1:* 4000				
		a) uppritning enl. tariff VI, 1) endast markyta ..... *km*				
		2) befintligt avlopp eller vall ..... „	0.5	3.50	1 75	1 75
		Tvärsektioner, *§§ 21 och 22, i skala 1:100,*				
		vid uppritning av endast befintlig eller ny sektion ..... *st*	1	0.12	0 12	
		..... „				
		vid uppritning av såväl befintlig som ny sektion ..... „	2	0.22	0 44	
		..... „				
		..... „				0 56
		Antal blad med profil- och sektionsritningar ..... „	2	3,00	6 —	6 —
		Hydrografisk utredning, *§§ 23 och 48, grundbelopp*			2 —	
		för vattenområdets areal ..... *km²*		0,02		
		dagar	½	12,00	6 —	6 —
		Dimensionsberäkning, *§ 24*				
		a) för öppet avlopp, utan särskild beräkning ..... *km*		3,50		
		tillägg för särskild beräkning av dimensionerna ..... „		1,00		
		„ „ *våta sektionsarean vid h. v. y. 0,50 kr pr m²* „				
		nämligen .. *m² sektion på* ..... „				
		..... „ „ „ ..... „				
		..... „ „ „ ..... „				
		..... „ „ „ ..... „				
		b) täckt ledning, 1) inre diameter intill 20 cm ..... „	1	6,00	6 —	
		2) „ „ över 20 „ ..... „	1	10,00	10 —	16 —
		Inritning å kartan av avlopp och vallar, *§ 26, grundbelopp*			1 —	
		tillägg för varje cm verkligt mått å kartan ..... *cm*	10	0,03	0 30	1 30
		Arbetsbeskrivning, *§ 27, 1:a sidan*			2 —	
		tillägg för övriga sidor ..... *st*		2,00		—
		Överföres				72 83

1	2	3	4	5	6	7
		Överfört				72 83
		Kostnadsberäkning, *§ 28, a) nyanläggning* ... *km*		2,50		
		därjämte 25 öre pr m² av våta sektionsarean vid h. v. y.				
		nämligen ... *m² sektion på* ... „				
		b) vid förändring av befintligt avlopp ... „	1	4,00	4 —	
		därjämte 50 öre pr m² av våta sektionsarean vid h.v.y.				
		nämligen ... *m² sektion på* ... „				
		c) av kostnadsförslagets slutsumma 0,1 % (broar och vallar inberäknade) ...			5 —	9 —
		Förslag till invallning, *§ 29*				
		a) Konstruktion och dimensionering av vallar ...			~~6~~ —	
		b) Inläggning av vallkrön ... *km*		0,50		
		c) Uppritning av tvärsektioner ... *st*		0,25		
		d) Kostnadsberäkning ... *km*		3,00		—
		§ 46 Förslag till pumpstation ... *dagar*		12,00		
		Förslag till bro- och trumbyggnad, *§§ 33—35 och 38*				
		Dimensionsberäkning ... *st*		8,00		
		Ritarbete ...				
		för särskilt konstruerade landfästen ... *st*		4,00		
		Kostnadsberäkning ...				
		för särskilt konstruerade landfästen ... *st*		4,00		
		Grundförstärkning ... *m²*		0,10		
		Ritningar, antal blad ... *st*		3,00		—
		Införande av höjdsiffror å plankartan, *§ 39* ...	½	0,01	0 40	0 40
		Översiktskarta, *§ 41* ...			—	—
		Ersättningslängd, *§ 42, grundbelopp* ...			~~1 50~~	
		antal ersättningsbelopp ... *st*		0,25		—
		Kostnadsfördelning, *§ 43, grundbelopp* ...			~~9~~ —	
		antal fastigheter ... *st*		0,30		
		tillägg för fastigheter i olika avdelningar ... „		0,20		—
		Utlåtande, *§ 45* ... *sid*		3,00	—	—
5/9 44 – 9/10 44		***Sammanträden o. upprättande av protokoll,*** *§ 46 mom. 1, dagar*	2	12,00	24 —	24 —
		Särskild utredning, *§ 46, mom. 2* ... „		12,00		
		... „		12,00		
		...				—
		Utredning å länets lantmäterikontor rörande fastighetsgränser, jordregisternummer o. d., *§ 46, mom. 15* ... *dagar*	½	12,00	6 —	6 —
		Förslag enl. § 46 mom. 15, *brunn* ... „	¼	12,00	3 —	
		utlopp för täckt ledning ... „	¼	12,00	3 —	
		~~*slamficka*~~ *intagningsbrunn* ... „	⅔	12,00	8 —	
		vattningsanordning ...	⅔	12,00	8 —	22 —
		Lösen för: *Summa kronor*				134 83
		Kopia av plankartan, *§ 51*				
		1) 1:sta regalarket bladet ...			10 50	
		övriga regalark blad ... *st*				
		2) efter kartans skala och ägofigurernas medelareal, tariff VII,				
		skalan 1: ~~1000~~ 2000, *medelareal* 0.13 *ha, ägofigurer st*	26	0.07	1 82	
		ha	3.49	0.14	0 49	
		Överföres			12 81	

1	2	3	4	5	6	7
		Överfört			12 81	
		höjning för handkopia å ritpapper, 25 %				
		3) insättning av höjdlägestal st	40	0,02	0 80	
		inritning av kanaler och diken, grundbelopp			1 75	
		tillägg för varje cm verkligt mått å kartan, cm	10	0,05	0 50	15 86
		Kopia av profil-, sektions-, bro- och trumritningar, *§ 54,*				
		1) enligt tariff VIII, endast markyta km				
		befintligt vattendrag eller vall „				
		nytt avlopp eller vall „	0.1	5.-	0 50	
		ändring av befintligt avlopp „	0.3	6.-	1 80	
		2) tvärsektioner, originalritningens belopp			0 56	
		3) broar och trummor, „ „			—	
		4) för varje med rubrik, skalor o. d. försett blad st		3,00	—	—
					2 86	
		nedsättning för kopia å kalkerväv 25 %			0 72	2 14
		Kopia av annan ritning, *§ 46, pumpstation,* dagar		12,00		
		brunn, rörutlopp ~~och slamficka~~, ~~infiltrationsbrunn~~ „		12,00		
		~~och vattningsanordning~~ -.-	1½	12.-	18 —	18 —
		Avskrift av synehandlingarna, *§ 57* sid	14	0,55	7 70	
		Översiktskarta i d:o, *§ 41*				
						7 70
		Summa kronor				43 70
		Övriga förrättningskostnader.				
		Lösen av förordnandet jämte kommissionärsarvode			10 —	
		Annonskostnader ang. sammanträden			14 70	
		Inbindning av förrättningshandlingar 2 band ~~*o. upplistring av ritningar*~~			4 —	28 70
		Arvode till biträdande förrättningsmannen				
		Ersättning till gode männen enligt egna räkningar			46 40	
		Kostnader för hantlangning, materialer o. d.				
						46 40
		Summa kronor				75 10
		Sammandrag.				
		Förrättningsmannens arvode				134 23
		Lösen för kopior och avskrifter				43 70
		Övriga förrättningskostnader				75 10
		Summa kronor				253 03

Den som icke åtnöjes med denna räkning äger att inom tre månader från nedanstående dag klander därå anställa genom stämning till Gävle och Hälsingborg *häradsrätt.*

Kristianstad *den* 2 oktober *19* 44.

Statens lantbruksingenjör.

Att sakägare erhållit en med denna lika lydande räkning betyga:

Edla Magnusson

Lundström

Kronor ..... *kvitteras:*

den ..... *19*.....

PETTERSONSKA BOKTR.-EFTR.
SKARA
425486