Blad 1.

Förslag i 3 blad till

Kjällsveds dikningsföretag 1944

i Osby socken av Kristianstads län upprättat vid
syneförrättning enligt bestämmelserna i 10 kap. vattenlagen.

Klas Westling.

Statens lantbruksingenjör.

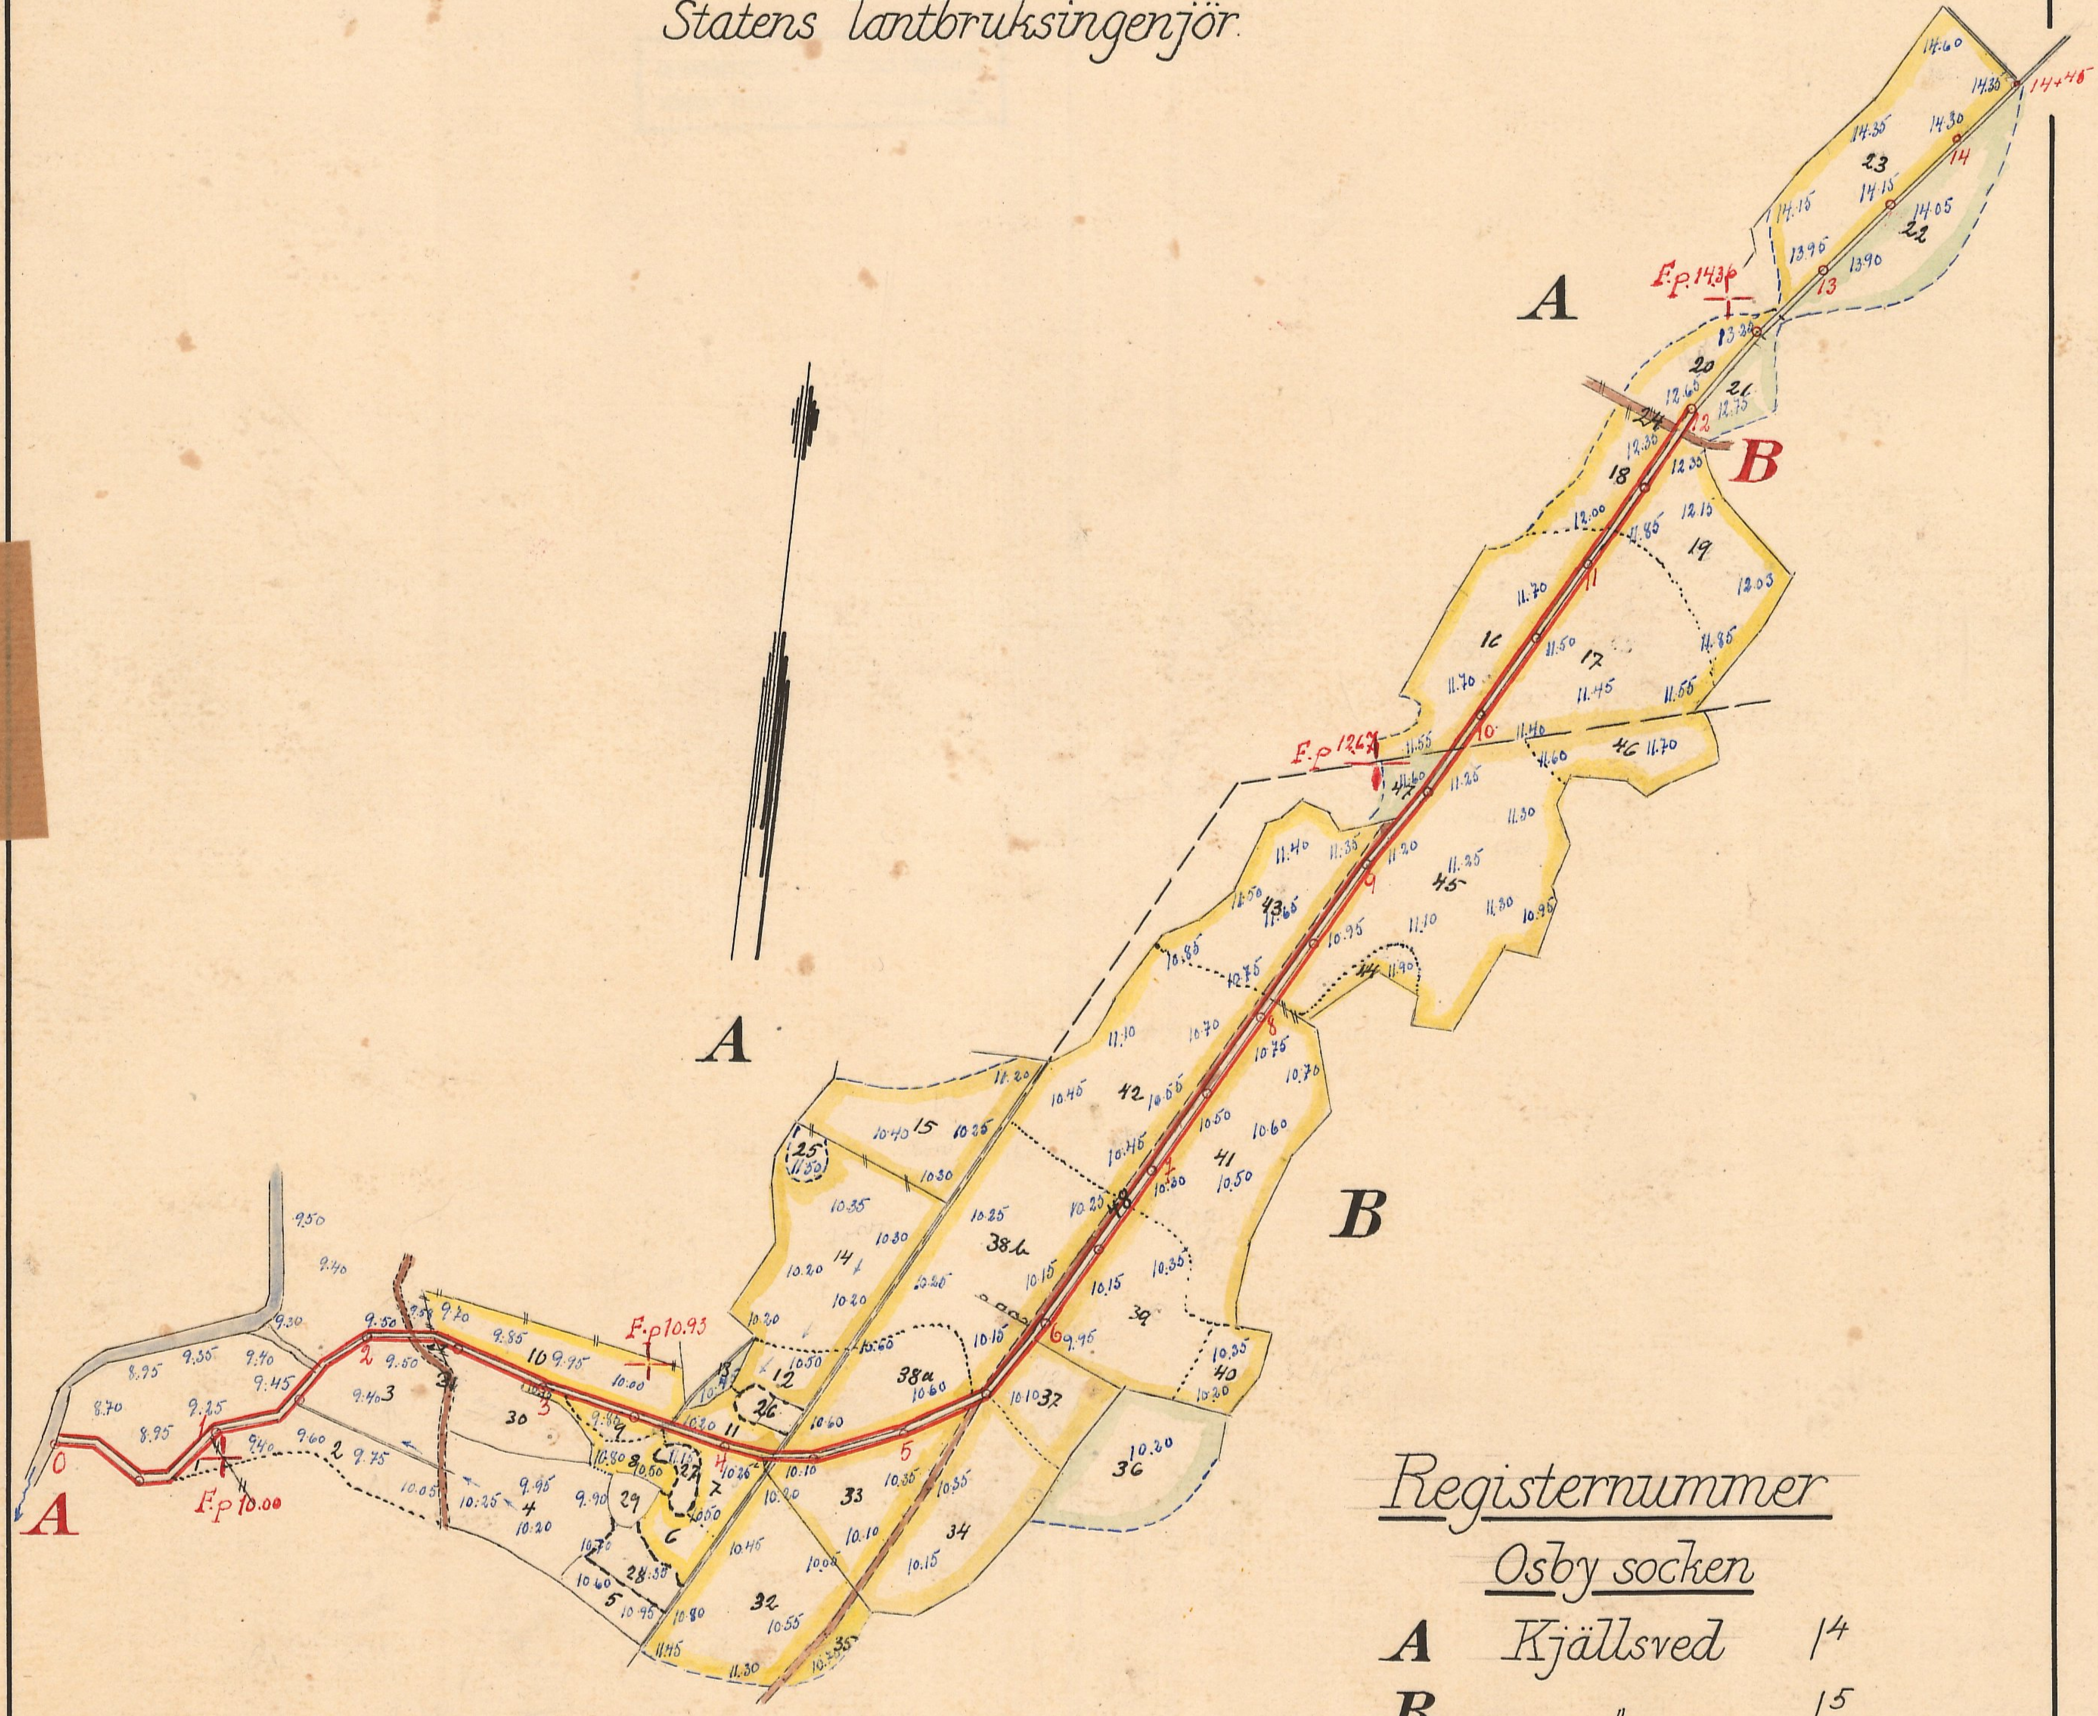

Registernummer

Osby socken

A	Kjällsved	1^{4}
B	"	1^{5}

Skala 1:4000.

100 50 0 100 200 300 mtr.

RITN. Nr 001

L 3-1283 / 1

Nr 1282 Kristianstad 3 rit.

Blad 2.

Tillhör

Förslag i 3 blad till

Kjällsveds dikningsföretag 1944

i Osby socken av Kristianstads län upprättat vid
syneförrättning enligt bestämmelserna i 10 kap vattenlagen.

Klas Westling

Statens lantbruksingenjör.

Typritning till brokulvertar.

Kulverten i punkt 5+50 lägges å pålrust

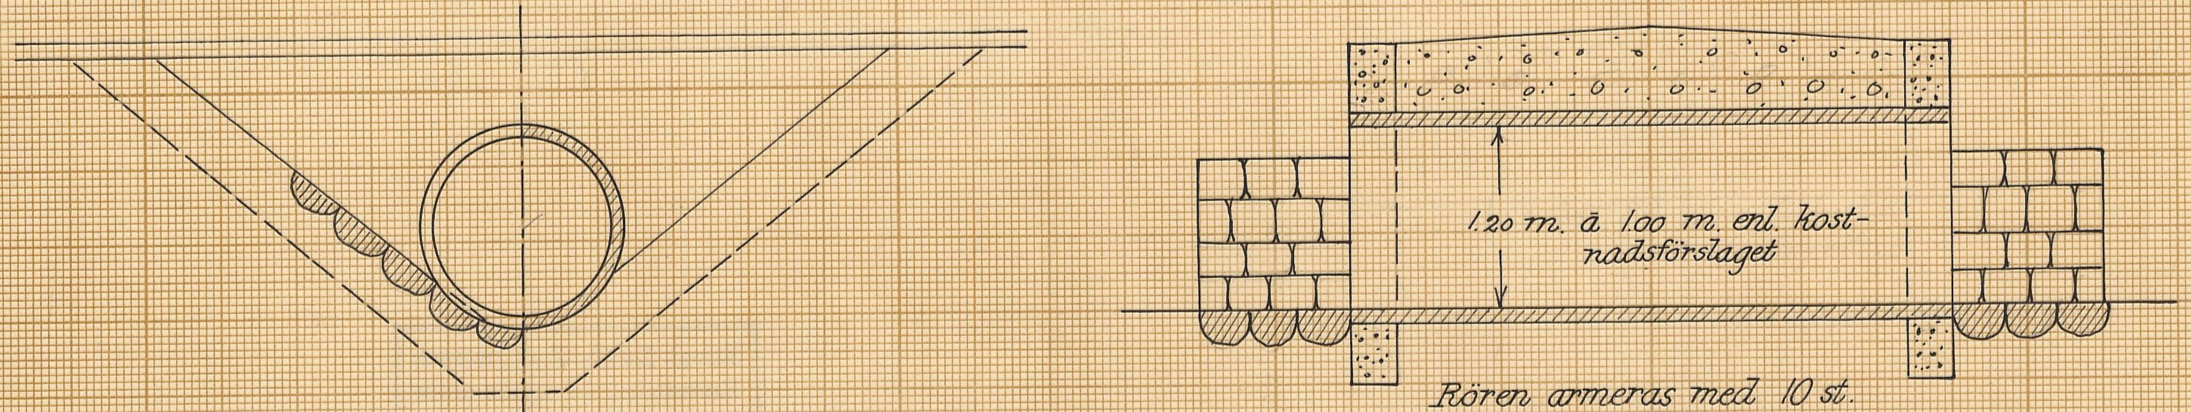

Rören armeras med 10 st.
φ 8 m/m pr lm.

Frontmurarna rutarmeras med rundjärn
φ 6 m/m c/c 250 m/m.

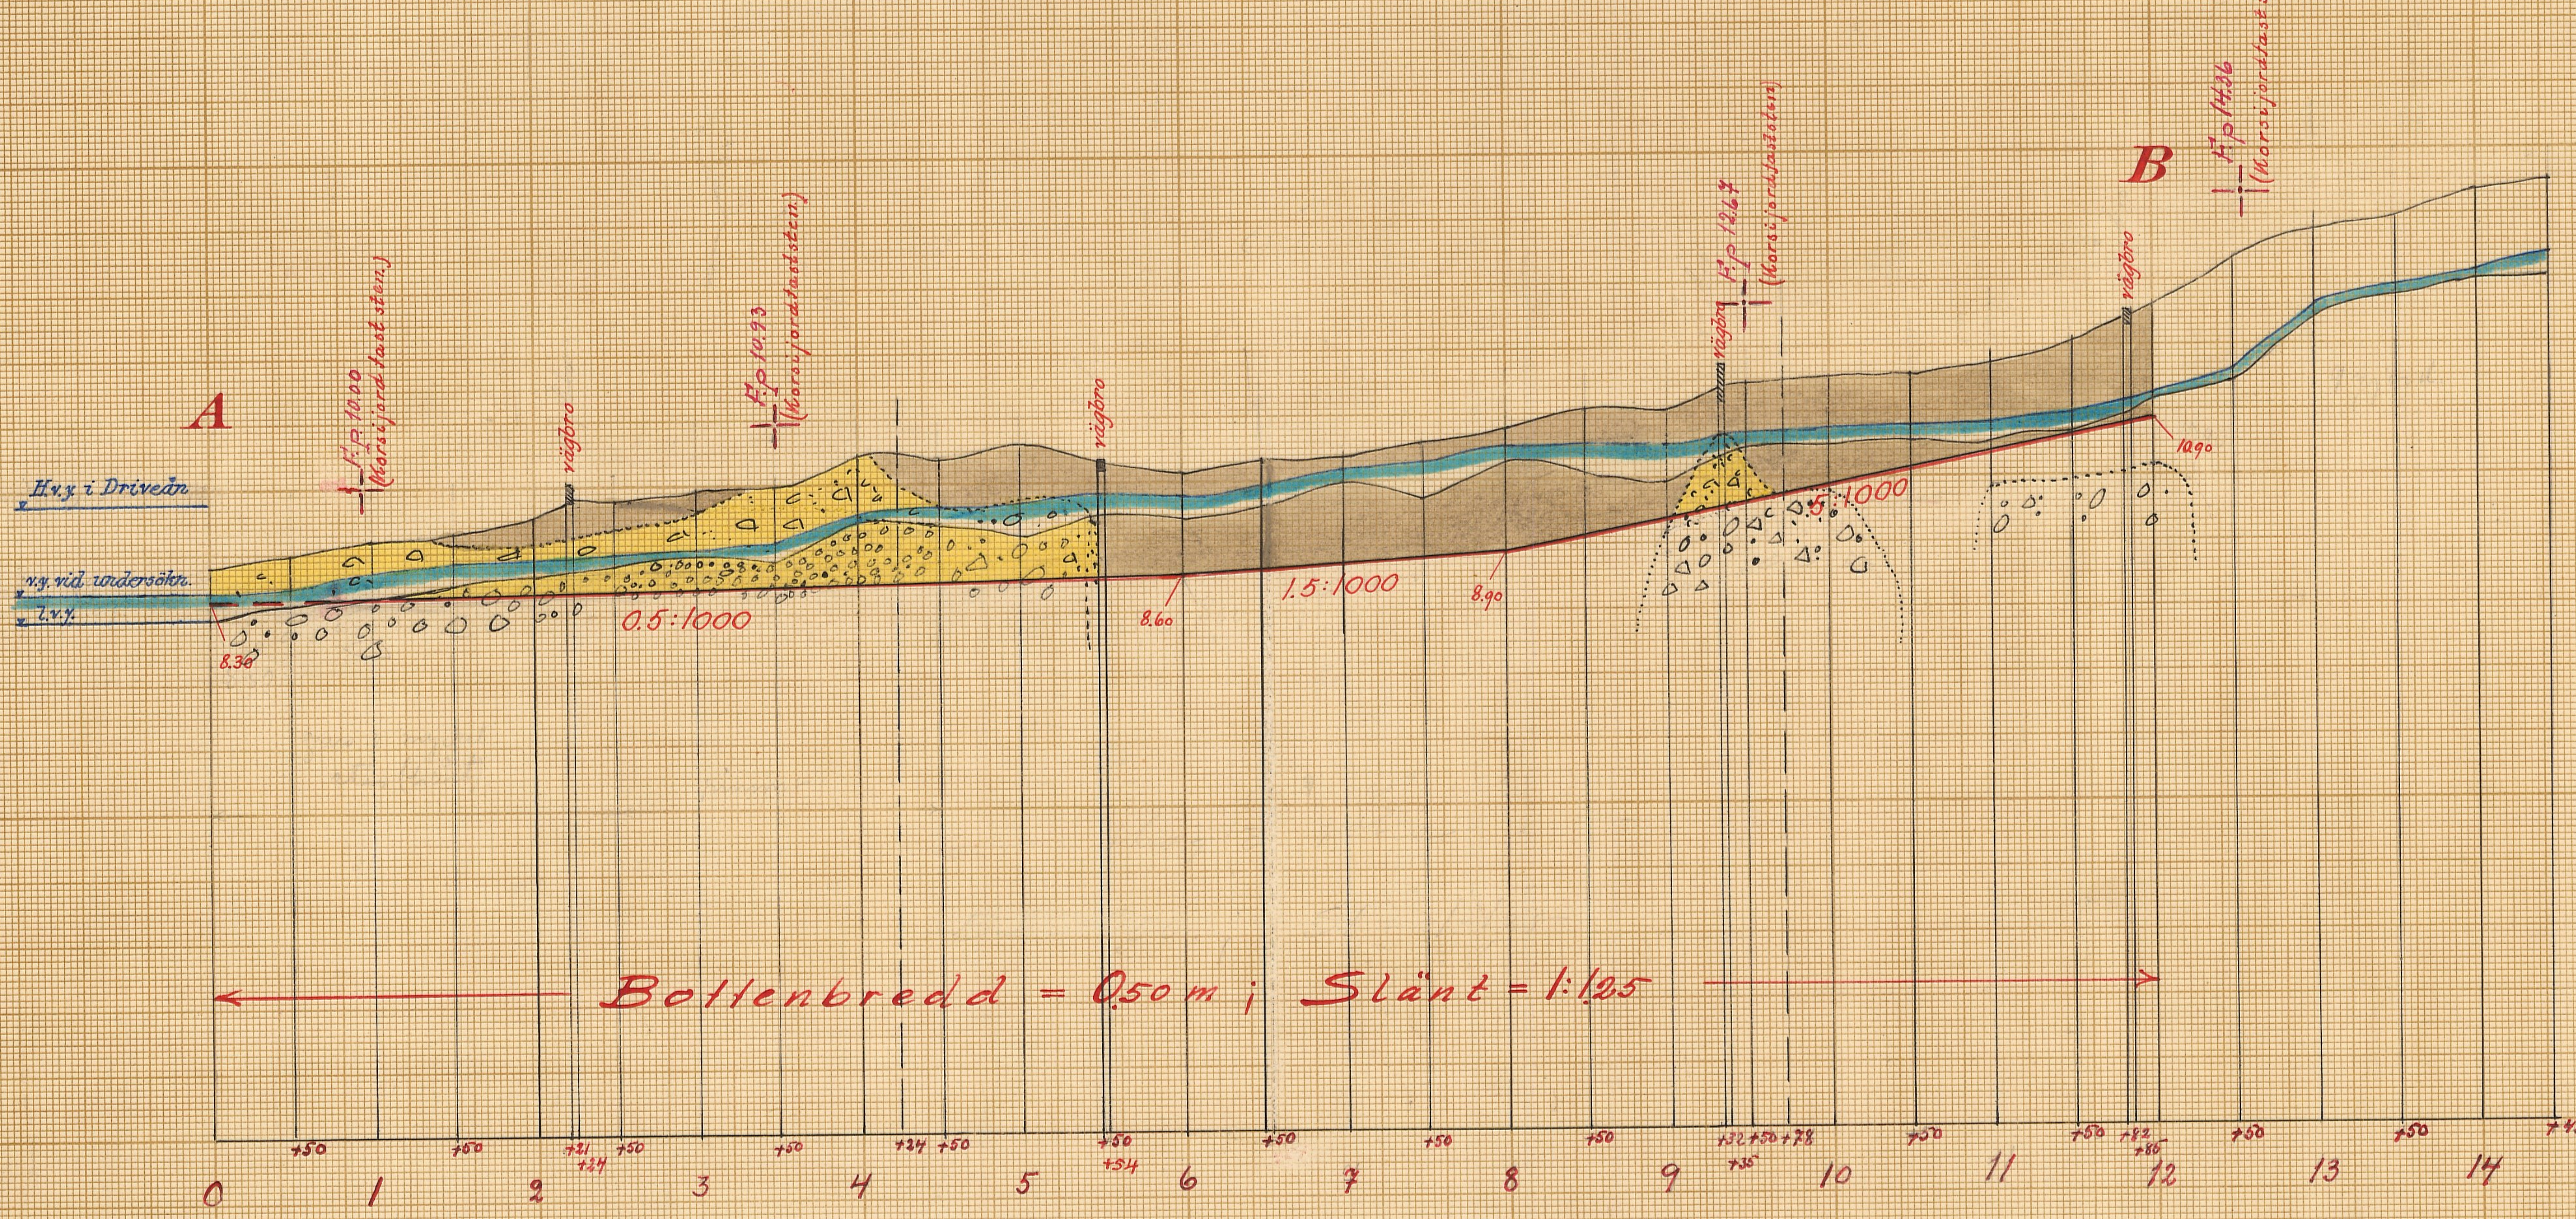

Bottenbredd = 0.50 m ; Slänt = 1:1.25

Skalor:

för längd = 1:4000
för höjd = 1:100.
för brokulvert = 1:50.

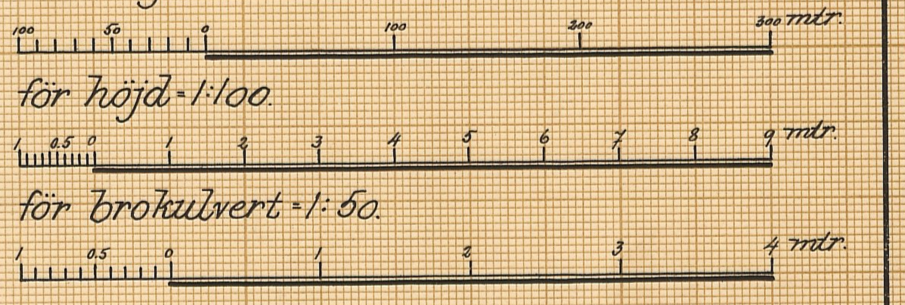

RITN. Nr 002

L 3 1283 2

~~Nr 1282~~ Kristianstad 3 rit.

Tillhör: Förslag i 3 blad till **Kjällsveds dikningsföretag 1944** i Osby socken av Kristianstads län.

Blad 3.

Klas Westling

Statens lantbruksingenjör.

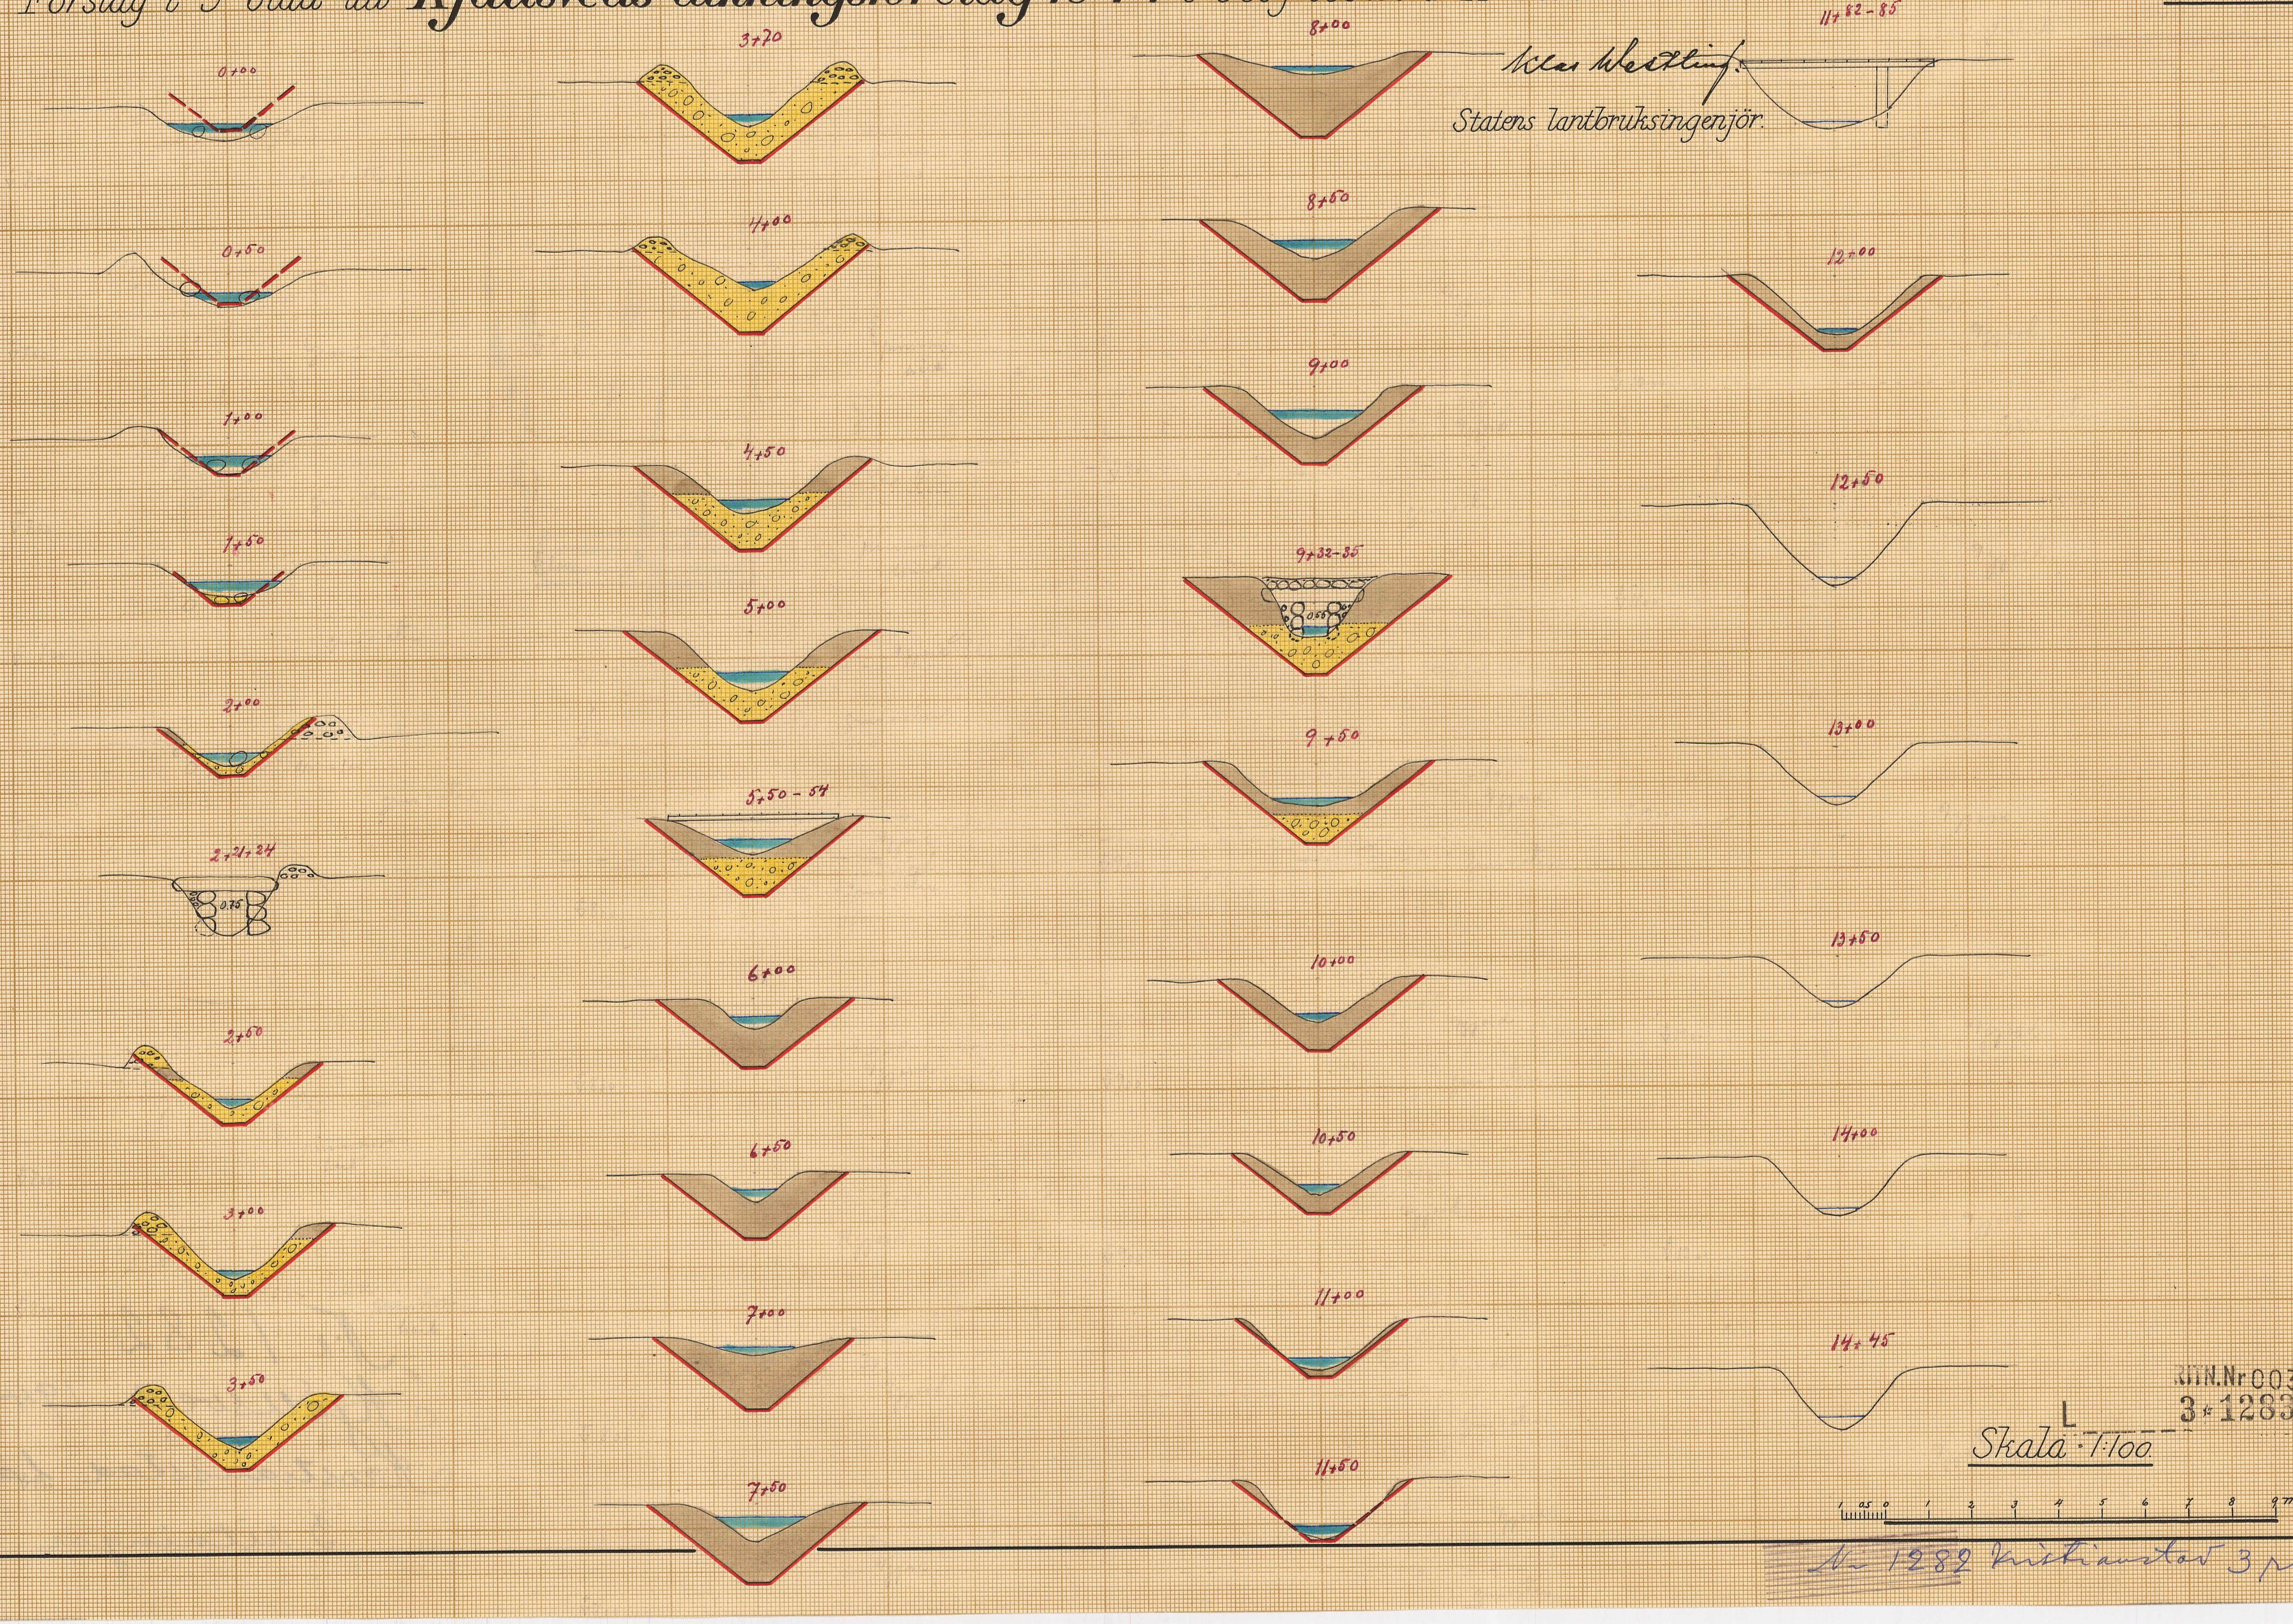

RITN.Nr 003
3 1283

L

Skala 1:100

3

Nr 1282 Kristianstad 3 ritn

F

~~7302~~

DIARIE N:r 26983
K. LANTBRUKSSTYRELSEN
24 NOV 1945

Kungl. L[illegible]yrelsens
Kult[illegible]yrås arkiv

L_____3*1283

Originalhandlingar

rörande

Kjällsveds dikningsföretag 1944

i Osby socken

av Kristianstads län.

Nederbördsområde nr 88.

ORIGINALHANDLINGAR

rörande

torrläggning av mark inom Kjällsveds by i Osby socken av Kristianstads län; upprättade år 1944 vid syneförrättning enligt vattenlagen av

Klas Westling

statens lantbruksingenjör.

Handlingarna innehålla förutom titelblad trettio (30) skrivna och paginerade sidor samt åtföljas av plan-, profil- och sektionsritningar i 3 blad + 1 tidning.

Protokoll fört vid syne-
förrättning enligt 10 kap. vat-
tenlagen rörande torrläggning
av mark inom Kjällsveds by i
Osby socken av Kristianstads
län.

År 1944, april 22, kl. 9 f.m. hos Otto Cederholm i Kjällsved.

Närvarande:

undertecknad lantbruksingeniör, förrättningsman

skiftesgodemännen Manfred Jonsson i Holma och Fritz Jonsson i Bökeberga

sökanden

Sigrid Jönsson i Kjällsved biträdd av Albin Frohm i Osby

övriga sakägare

Otto Cederholm ävenledes i Kjällsved,
Arvid Nilsson " " ".

§ 1.

Beslöts att omedelbart flytta sammanträdet till Sigrid Jönssons bostad belägen omedelbart intill Cederholms.

§ 2.

Det för förrättningsmannen utfärdade förordnandet upplästes.

§ 3.

Jäv mot synemännen anmäldes ej, ej heller visste dessa med sig något jävsförhållande till någon av sakägarna.

§ 4.

Den efter verkställda förundersökningar upprättade profilritningen över det avloppsdike, om vars upptagande fråga var, företeddes tillika med plankarta över den mark, som befunnits för sin torrläggning beroende av företagets utförande.

§ 5.

Vid förundersökningen hade Otto Cederholm gjort gemensam sak med sökanden angående företagets utförande. Med anledning härav hade han undertecknat särskild föreningshandling, som nu vitsordades av synemännen genom deras underskrift å handlingen i fråga.

§ 6.

Sökandena yrkade, att avloppet skulle upptagas till sådana dimensioner att trygghet mot översvämning samt möjlighet till markens torrläggning till 1.2 meters djup därigenom i regel bleve beredd, därest detta med hänsyn till vattenstånden i Driveån läte sig göra.

§ 7.

Mark till avloppets utvidgning och rätning ansågo sakägarna böra av vederbörande jordägare upplåtas utan ersättning. Likaså ansågo sakägarna, att någon ersättning för intrång av jord- och stenupplag ej borde utgå.

§ 8.

Beträffande broar för över avloppet ledande vägar yrkade sakägarna, att erforderliga vägbroar borde ombyggas i samband med torrläggningsarbetenas utförande i övrigt, och kostnaderna medräknas bland dessa.

§ 9.

Synemännen meddelade, att de omedelbart ämnade påbörja för företagets utförande erforderliga värderingar. Resultatet av dessa skulle jämte förslag till företagets utförande med kostnadsberäkningar m.m. framläggas för intressenterna vid nytt sammanträde, vilket skulle hållas å samma plats onsdagen den 31 maj 1944 kl. 16.30 och skulle några ytterligare kallelser eller kungörelser härom ej utfärdas.

Kjällsved pr OSBY den 22 april 1944.

Klas Westling.

statens lantbruksingeniör.

Biträdande gode män:

Manfred Johnsson

År 1944, maj 31, kl. 16.30 hos Sigrid Jönsson i Kjällsved.

Närvarande:

förutnämnda synemän och nedannämnda sakägare
Sigrid Jönsson i Kjällsved och
Otto Cederholm i d:o .

§ 10.

Det av förrättningsmannen upprättade förslaget med därtill hörande längder genomgicks med sakägarna, varjämte synemännens utlåtande angående företaget upplästes för delägarna.

§ 11.

Till styresman för företaget och tillika aktförvarare utsågs köpman Albin Frohm, adress Ådalen pr OSBY.

§ 12.

Arvodesräkning överlämnades, och meddelade förrättningsmannen, att de dagar, för vilka dagarvode debiterats, funnes angivna i räkningen.

§ 13.

Sedan bestämmelserna angående besvär mot förrättningen enligt grunder i vattenlagen 11 kap. 85 § meddelats sakägarna, förklarades förrättningen avslutad.

Kjällsved pr OSBY den 31 maj 1944.

Klas Westling

statens lantbruksingenjör.

Biträdande gode män:

Manfred Johnsson

LÄNSSTYRELSEN
I
KRISTIANSTADS LÄN

LANDSKANSLIET

~~284.~~
83.

Till statens lantbruksingenjör Klas Westling,
Kristianstad.

Jämlikt 10 kapitlet 33 § vattenlagen finner länsstyrelsen skäligt på ansökan av Sigrid Jönsson i Kjällsved, Osby, förordna Eder att i enlighet med föreskrifterna i vattenlagen, därest laga hinder ej möter, verkställa syn för bestämmande av delaktigheten i kostnader för utförande av ett avloppsdike, som berör fastigheterna Kjällsved 1^2, 1^5 och 1^6 samt 1^4 ävensom en torvmosse, vilken utgör en allmänning till Kjällsveds by.

Kristianstad i landskansliet den 25 juni 1943.

På länsstyrelsens vägnar:

83/28 Ekdm.
126 D

5.

Resolution.

Lantbruksingenjören i länet

anmodas att med remisshandlingarnas återställande hit inkomma med yttrande i ärendet.

Kristianstad i landskansliet ~~landskontoret~~ den 19 juni 1943

På tjänstens vägnar:

83/28 Ad D. år 1943.

Länstrycket. Ser. I. Avd. D. nr 46. 1940. 30 000.

STATENS REPRODUKTIONSANSTALT
109840

Nr. 83/28 [illegible]
Ank. den 18 JUNI 1943
till Landskansliet
i Kristianstads län

Till Länsstyrelsen i Kristianstads län.

Sedan statens jardbrukskommission ålagt mig att vidtaga vissa förbättringar av mina fastigheter i Kjällsved, Osby socken, så får jag härmed vördsamt anhålla, att länsstyrelsen måtte förordna statens lantbruksingenjör att förrätta allmän syn för bestämmande av delaktigheten i kostnaderna för utförande av ett avloppsdike, som berör mig tillhöriga fastigheterna Kjällsved 1^{2}, $1^{5}/6$ samt O. Cederholm tillhöriga fastigheten 1^{4} Kjällsved 1^{4} ävensom en torvmosse, som utgör en allmänning till Kjällsveds by.

Profil av avloppsdiket samt kostnadsförslag bifogas.

Kjällsved den 16 juni 1943
Sigrid Jönsson
Sigrid Jönsson
adr. Kjällsved Osby

Lantbruksingenjörens kungörelse rörande
syneförrättning enl. 10 kap. vattenlagen
inom Kjällsveds by i Osby socken.

KUNGÖRELSE.

Syneförrättning enligt 10 kap. vattenlagen rörande torrläggning av mark inom Kjällsveds by i Osby socken av Kristianstads län kommer att handläggas vid sammanträde hos Otto Cederholm därstädes lördagen den 22 april 1944 kl. 9 f.m., då sakägare hava att tillstädeskomma för utförande av sin talan.

Kristianstad den 29 mars 1944.

Klas Westling

statens lantbruksingenjör.

Anslaget i laga ordning
i Osby församling
den 2/4 1944
G Rosendal
Kyrkoherde ~~v. Pastor Komminister Kyrkoadjunkt~~

Avsänd till pastorsämbetet i Osby socken den 29 mars 1944.

en,

nds
eholm
12,15.

ET.

lms-
a
ings-
kl. 1

fast-
yrelse

EN.

a
kallas
Jord-
april

beslu-
ation.

LSEN.

na
rening i
om kal-
träde på
r den 4

LSEN.

a
assa Fö-
stämma
3 e. m.

endast i
. 1—15

LSEN.

atis.
atis för
5 april
ontrakt
j, dock

rnarp.

Kungörelse.

Syneförrättning enligt 10 kap. vattenlagen rörande torrläggning av mark inom Kjällsveds by i Osby socken av Kristianstads län kommer att handläggas vid sammanträde hos Otto Cederholm därstädes lördagen den 22 april 1944 kl. 9 f. m., då sakägare hava att tillstädeskomma för utförande av sin talan.

Kristianstad den 29 mars 1944.

Klas Westling.
Statens lantbruksingenjör.

Kungörelse.

Syneförrättning enligt 10 kap. vattenlagen rörande torrläggning av mark inom Maglö by i Norra Mellby socken av Kristianstads län kommer att handläggas vid sammanträde hos Ivar Karlsson i Maglö fredagen den 21 april 1944 kl. 10 f. m., då sakägare hava att tillstädeskomma för utförande av sin talan.

Kristianstad den 29 mars 1944.

Klas Westling.
Statens lantbruksingenjör.

Sedan Gunnar Wehlin i Hågnarp hos länsstyrelsen anhållit om tillstånd att med station i Hågnarp i Norra Åkarps socken idka beställningstrafik med en personautomobil för befordran av högst sex porsoner (övertagande av Aron Månsson meddelat trafiktillstånd) lämnas trafikföretag, vilka beröras av den ifrågasatta trafiken, så ock andra, som saken eljest angår, tillfälle att till länsstyrelsen inkomma med yttrande i ärendet senast den 14 april 1944.

4452 LÄNSSTYRELSEN.

Prisstoppsföreskrifter för mekaniska verkstäder.

FOLKHUSHÅLLNINGEN

Priskontrollnämnden erinrar om föreskrifterna i nämndens meddelanden n:ris 355 och 358 beträffande mekaniska verkstäder. Dessa meddelanden kunna hämtas hos kristidsnämnderna. Företagare är skyldig att föra prisbok. Formulär kan rekvireras från priskontoren eller priskontrollnämnden.

Stockholm den 29 mars 1944.

STATENS PRISKONTROLLNÄMND

FOLKHUSHÅLLNINGEN

Upphävande av normalprissättningen på vissa fiskkonserver.

Priskontrollnämnden har beslutat att *fr. o. m. den 1 april 1944* upphäva bestämmelserna om normalpriser på konserver av fiskbullar, inkokt makrill och inkokt tonfisk. Se nämndens meddelande nr 433, som finnes tillgängligt hos kristidsnämnderna fr. o. m. den 3 april. Beträffande nämnda varor gälla bestämmelserna om *allmänt prisstopp fr. o. m. den 1 april.*

Stockholm den 30 mars 1944.

STATENS PRISKONTROLLNÄMND

NSk 1/4 1944.

En chans för jordbruket.

Landsbygdspartiet bondeförbundet tog som bekant vid fjolårets riksdag ett mycket värdefullt initiativ för att förbättra jordbrukets lönsamhet och därmed ge hela jordbruksbefolkningen en mera skälig lön för sitt arbete. I en partimotion begärdes, att då priserna på jordbrukets produkter skulle fastställas, inkomsterna för jordbruket måtte beräknas så ,att lönen för den inom jordbruket sysselsatta arbetskraften kunde jämställas med den lön, som utgår för grovarbete på landsbygden inom andra yrken än jordbruket. Eftersom i den inkomst- och kostnadskalkyl för jordbruket i sin helhet, som numera tillämpas, lön inräknas åt alla, som arbeta i jordbruket, skulle en dylik inkomstförbättring komma icke bara de anställda utan även företagarna själva inom jordbruket och deras familjemedlemmar till godo.

Motionen mottogs med sötsura miner av de andra partierna och deras tidningspress, särskilt gäller detta socialdemokraterna. Inom riksdagen lyckades det inte heller att vinna gehör för det krav bondeförbundet framställt. Så långt som till direkt avslag ville man dock inte gå, därtill var känsligheten för jordbruksbefolkningens önskemål för stor. I stället valde jordbruksutskottet den vägen, att i princip ansluta sig till yrkandet i BF-motionen, men att ställa dess förverkligande på framtiden. Utskottet utalade som sin mening, att reallönen för jordbruksarbetarna bör vara jämställd med reallönen för grovarbetare på landsbygden, men med hänsyn till det beslutade prisstoppet ansåg utskottet att det knappast var möjligt att genomföra en sådan lönereglering i då rådande läge. Det torde till stor del ha varit bondeförbundsrepresentanternas i utskottet förtjänst, att detta ändock kom att intaga en så pass välvillig hållning till BF-motionen. Riksdagen biföll utskottets förslag.

Bondeförbundet kunde för sin del ingalunda godkänna den uppfattningen att prisstoppet borde lägga hinder i vägen för en förbättring av jordbrukets lönsamhet. Hr Gustafsson i Vimmerby gav uttryck åt den uppfattningen i en reservation till utskottsutlåtandet, vari han påpekade, att det förutsattes, när prisstoppet på hösten 1942 genomfördes, att detta inte skulle förhindra en förbättring av löneläget

---

En tjusig vårstrumpa

Vår och vackra strumpor höra ihop. I vårt stora urval av vackra och eleganta strumpor finner Ni alltid de, som passa Er.

Anita Normal, finmaskig, tunn kr. 4: —
Silva Promenad, avigv., kr. 4: 30
Nivella Stil, natur-silke-Bemberg, kr. 7: 25
Princess Crepe, mycket töjbar, kr. 6: 25
Natursilke, kraftig, Promenad, 10: 75

Våra mycket efterfrågade, något felaktiga strumpor i pris kr. 2: 50, 3: — och 3: 50 alltid i lager.

Martina Åkerman

Tel. 198. 4508

STADEN och BYGDEN

Jourhavande läkare i Hässleholm i morgon är d:r F. Wingerstrand, tel. 415.

Styrelsen för Hässleholms tekn. skola ansöker hos yrkesskolöverstyrelsen om statsunderstöd för nästa budgetår med 68,905 kr., varav 61,905 kr. avses till avlöningar och 6,425 kr. för undervisnings materiel. (P)

Ett körkortsärende inför k. m:t. Verkmästare Sven Nilsson, Hässleholm, hade hos k. m:t anfört besvär över länsstyrelsens beslut av den 19 nov. förra året ifråga om återkallelse av hans körkort. Hos länsstyrelsen hade landsfiskalen i Hässleholms distrikt anmält, att klaganden led av sådan nedsättning av hörselförmågan som gjorde honom olämplig att framföra motorfordon. Medicinalstyrelsen hade i över klagomålen avgivet yttrande ansett sig böra avstyrka att klaganden fortfarande finge inneha körkort. K. m:t har icke funnit skäl göra ändring i länsstyrelsens beslut.

Köp
Förlovningsringarna
till påsk i
N. SELANDERS
Guldsmedsaffär,
Frykholmsgat., Hässleholm. Tel. 56.

Hässleholms-Tidningen

NORRA SKÅNE

Hässleholm.

Redaktör och ansvarig utgivare:
J. KARLGREN.

Redaktionssekreterare:
H. MALWE.

Telefoner:

Redaktionen 143.
Expeditionen 32.
Red. Karlgren, bostaden 837.
Kamrer Olander, bostaden, 732.

Annonskontor och exp.

är öppet söckendagar kl. 8,30—18, söndagar kl. 10—11.

Senare än kl. 6 e. m. kunna annonser icke mottagas.

OBS.! Annonser, beställningar av trycksaker o. d. adresseras till expeditionen, tel. 32, nyheter och predikoturer till redaktionen, tel. 143.

Predikoturer skola vara inlämnade senast kl. 11 f. m. dagen före utgivningsdagen.

Annonspris:

Före texten	17 öre pr m/m.
Efter texten	16 „ „ „
Å textsidor	19 „ „ „

Gratulationsannonser efter utrymme.
Förlovnings-, lysnings-, vigsel- och födelseannonser kr. 5: —.
Dödsannons efter beräkning à 17 öre pr m/m dock minst 50 m/m samt 10 % ökning för ram.
Ram- och konstsättning 10 % förhöjning pr m/m.
Särskild bestämd plats 1 öres förhöjning pr m/m.
Lördagar 10 % förhöjning.

Prenumerationspris:

Helt år	kr. 14: —
Halvt år	„ 7: 50
Kvartal	„ 4: —
Månad	„ 1: 50

Lösnummer 10 öre.

Utgivningsdagar:

Måndagar, tisdagar, torsdagar och lördagar på morgonen.

Hässleholm - Norra Skånes Tryckeri - 1944

Dödsfall.

Vår kära moder

Anna Andersson

avled lugnt och fridfullt i dag i sitt 89:de levnadsår, sörjd och saknad av oss, släkt och vänner.

Tjörnarp den 30 mars 1944.

BARNEN.

De gamla kära dragen
för sista gång vi ser,
Du somnat in i döden
och Mor du är ej mer.
Vi smeka nu den handen
som redan kallnad är,
och ber till Gud i himlen,
tag mot vår Mor så kär.

Min älskade make,
vår far och farfar

f. d. lantbrukaren

Johannes Svensson

avled i dag i sitt 76:te levnadsår, djupt sörjd och saknad, men i ljust och tacksamt minne bevarad av oss, syster, släkt och vänner.

Galthult den 28/3 1944.

SIGRID SVENSSON.
Henry och Nanny.
Marianne.

Du har kämpat, Du har vunnit,
livets krona har Du funnit.

För vänligt deltagande vid vår kära systers **IDA SVENSSON** sjukdom, samt för alla vackra blommor till hennes grav, tacka vi hjärtligt.

SYSKONEN.

Beställ
BEGRAVNINGSKORT
à NORRA SKANES TRYCKERI.

Hässleholms kristidsnämnd.

Nya inköpskort för bröd, matfett och

Riksdagsmannen

D:r Bertil v. Fri

Göteborg,
talar vid

Folkpartiets valkretsförb

årsmöte å **Stadshotellet** i **Hä**
söndagen den 2 april 1944

Partivänner i länet inbjudas!

4398 **ARBETSUTSKO**

Medlemmarna i Hässle ortens Jordbrukska

kallas härmed till **ordinarie fö** **sammanträde** lördagen den 8 a e. m. à Cecil.

Ärende föreningens stadgar s ställande av instruktioner för och revisorer.

4408 **STYRE**

Medlemmar

i **Sösdala Fastighetsför. u. p.** härmed till **ord. föreningsstämm** brukskassans lokal Sösdala den 1944 kl. 4 e. m.

Ärenden enligt stadgarna, sa ta om föreningens trädande i lik

4525 **STYRE**

Medlemmar

i Skånska Lantmännens Lokalf Hässleholmsorten u. p. a. erinras lelsen till ord. föreningssamman Kafé Cecil i Hässleholm tisdag april kl. 10 f. m.

4464 **STYRE**

Medlemmar

i **N. Mellby sockens Jordbruksk** **rening M. B. P. A.** kallas till ord. **fredagen den 14 april 1944 kl.** i Kassans exp.-lokal i Sösdala.

Vid stämman förekommer stadgarnas paragraf 33 mom föreskrivna ärenden.

4526 **STYRE**

Leverantörer av pot

Anmälan om leverans av p nästa kampanj kan före den lämnas till kontoret i Tjörnarp. kan sedan tecknas före den 1 m helst den 17 och 18 april.

4473 **Stärkelsefabriken i T**

Föreningshandling

Undertecknad förenar sig härmed med Sigrid Jönsson i Kjellerud i den av henne den 16 juni 1943 daterade ansökan om syn enligt vattenlagen i och för torrläggning av vattenskadade marker till Kjellerud i Ösby socken av Kristianstads län.

Kjellerud den 15 februari 1944
Otto Cederholm

Otto Cederholms egenhändiga namnteckning bevittnas
Malte Carlsson   Malte Svensson

Förestående förening vitsordes.
Kjällerud den 22 april 1944.
Nils Westling
Fritz Sjöholm
Manfred Johnsson

FÖRTECKNING

över delägare i det avdikningsföretag som avser upptagande av vattenavlopp inom Kjällsveds by i Osby socken av Kristianstads län, vilka jämlikt vattenlagen 10 kap. 8 och 40 §§ underrättats angående sammanträdet den 22 april 1944 kl. 9 f.m.

1. Lantbrukare	Otto Cederholm,	Kjällsved	OSBY
2. Fr.	Sigrid Jönsson,	"	"

Att förestående underrättelser avsänts med posten den 29 mars 1944, intygas

ex officio:

Klas Westling.

UTLÅTANDE

angående upptagande av vattenavlopp för torrläggning av mark inom Kjällsveds by i Osby socken av Kristianstads län avgivet av synemännen vid syneförrättning enligt 10 kap. vattenlagen år 1944.

Avdikningsområdets belägenhet m.m.

Företaget, som till huvudsaklig del avser torrläggning av redan odlad jord, är att hänföra till dikning. Det är beläget å Helgeåns nederbördsområde nr 88. Mot företagets utförande å sätt i detta utlåtande närmare finnes angivet möter enligt synemännens förmenande icke något laga hinder.

Sökande.

Sökande till förrättningen är Sigrid Jönsson såsom ägare till fastigheten Kjällsved 1^{5}, varjämte Otto Cederholm såsom ägare till fastigheten Kjällsved 1^{4} undertecknat särskild förening med sökanden, varigenom han i betalningshänseende är likställd med denne.

Företagets utsträckning är beroende av sökandenas yrkanden och förefintliga fallförhållanden m.m., och omfattar syneförrättningen i anledning härav den dikessträcka, som å hithörande plankarta är utmärkt med tvenne jämnlöpande, röda linjer och betecknad A-B.

Plankarta och profilritning.

Över den avloppssträcka, om vars upptagande fråga nu är, äro dels profil- och sektionsritningar uppgjorda utvisande lutningsförhållandena och avloppets beskaffenhet i övrigt, och dels plankarta upprättad utvisande den mark, som med nu befintligt avlopp ej kan torrläggas till 1.2 meters djup. Begränsningskurvan har av denna anledning lagts 1.35 meter över ordinärt sommarvattenstånd i avloppet, men har vid bestämmande av begränsningskurvan jämväl nödig hänsyn till markens avfall tagits.

Båtnadsuppskattning.

Den i föreliggande fall uppkommande båtnaden består i höjning av jordens alstringsförmåga. Värdet härå uttryckt i penningar utgör det kapitaliserade värdet av den ökning i avkastningen, som beräknas uppkomma genom företagets utförande. Räntefoten vid kapitaliseringen utgör 5 procent. För beräkningarnas verkställande hava synemännen först uppskattat markens värde med hänsyn till dess alstringsförmåga i fullt torrlagt skick. Vid denna värdering har hänsyn tagits till jordens naturliga beskaffenhet såväl med hänsyn till matjord som alv samt till dess belägenhet men ej till jordens mer eller mindre goda brukning och därav uppkommande större eller mindre växtkraft.

Jordens värde före företagets utförande anse synemännen vara en produkt av dess värde i fullt torrlagt skick och ett tal angivande den större eller mindre grad av försumpning, varav jorden lider. Jord, som ligger i jämnhöjd med eller under den försumpande vattenytan, har grad 0.0 och anses sålunda för närvarande sakna värde. Jord, som ligger i jämnhöjd med eller högre än kurvan för den vattenskadade marken, har grad 1.0, d.v.s. dess värde före och efter företagets utförande sammanfaller. Höjdskillnaden mellan den försumpande vattenytan och kurvan har delats i tio höjdgrader med sinsemellan lika höjdskillnad. Varje ägofigurs höjdläge motsvaras alltså av en viss försumpningsgrad. Denna är uträknad för varje figurs medelhöjdläge. Genom att multiplicera ägofigurens värde i fullt torrlagt skick med ägofigurens försumpningsgrad erhålles ägofigurens nuvarande värde. Skillnaden mellan markvärdet före och efter företagets utförande motsvarar den genom företagets utförande uppkommande båtnaden. Denna är uträknad för såväl varje ägofigur som för varje fastighet och återfinnes i värderingslängdens kolumner 15 och 16.

Nederbördsområde, dimensionering m.m.

Avloppets nederbördsområde utgör omkring 200 hektar. Några särskilda beräkningar för bestämmande av avloppsdimensioner hava ej ansetts erforderliga, utan hava dessa föreslagits efter praktiskt bedömande med hänsyn till ernåendet av äskat torrläggningsdjup enligt paragraf 6 i förrättningsprotokollet ävensom till jordmånens beskaffenhet, vattenstånden i Driveån m.m., och framgå de föreslagna dimensionerna av förslagsritningarna.

På sökandenas yrkanden och med stöd av bestämmelserna i vattenlagen 7 kap. 4 § bestämma synemännen, att avloppet skall utföras öppet.

För övrigt hänvisas till plankarta, profil- och sektionsritningar jämte kostnadsförslag.

Fixpunkterna i företaget äro lagligen skyddade och få alltså ej övertäckas, borttagas eller på annat sätt förstöras. Önskar jordägare borttaga fixpunkt, skall han härom göra anmälan till statens lantbruksingenjör, vilken då låter avväga annan lämplig fixpunkt. Kostnaden för lantbruksingeniörens i sådant hänseende företagna förrättning gäldas av dikningsföretaget.

Ersättningar.

Av paragraf 7 i förrättningsprotokollet framgår, att sakägarna i företaget förklarat sig utan anspråk på ersättning upplåta mark såväl till avloppets utvidgning och rätning som till plats för jord- och stenupplag. Med anledning härav finnes ej skäl föreskriva, att ersättning skall gäldas för dylikt intrång.

Vid framtida rensningar av vattenavloppet skola några ersättningar för intrång av dikesjord ej heller utgå, men skola rensningarna om möjligt företagas å tid, då skada å växande gröda ej göres.

Broar och trummor.

Av paragraf 8 i förrättningsprotokollet framgår, att sakägarna yrkat att erforderliga vägbroar borde ombyggas i samband med torrläggningsarbetenas utförande i övrigt, och kostnaderna medräknas bland övriga torrläggningskostnader. Med anledning härav har i kostnadsförslaget medtagits ombyggnad av vägbroarna vid 2+20, 5+50, 9+31 och 11+81. Ritning till broarnas ombyggnad finnes införd i förslagsritningarna.

Kostnadsfördelning.

Någon anledning till avdelningsbildning inom företaget för jämkning av kostnaderna mellan fastigheterna enligt grunder i vattenlagen 7 kap. 24 § föreligger ej . I kostnaderna för arbetena inom företaget skola därför ägarna till marken deltaga i förhållande till båtnadsvärdet av denna mark enligt ovan åberopade, utlåtandet vidfogade värderingslängd. Det antecknas härvid, att de båda sakägarna i företaget äro att betrakta som sökande till detsamma.

I kostnadsfördelningslängden finnes med iakttagande av ovanstående grunder uträknat vars och ens delaktighet i förbättringsvärde och procenttal samt den kostnad, som i enlighet med det upprättade kostnadsförslaget åligger varje sakägare.

Kostnaderna för syneförrättningen fördelas mellan sakägarna efter samma grunder, som i kostnadsfördelningslängden angivits för anläggningskostnadernas fördelning.

Framtida underhåll.

Underhållet av vattenavloppet bestrides efter samma grund, som i kostnadsfördelningslängden bestämts för avloppets upptagande nu. Kostnad för rensningsåtgärd, som föranletts av enskild sakägares åverkan eller försummelse, uttages dock av denne. I företaget ingående brobyggnader underhållas av den eller dem, som skola underhålla nuvarande broar å respektive platser. Genom ombyggnaden kan nämligen något försvårat underhåll av dessa byggnader ej uppstå.

Domstolsavgift.

Enligt arealuträknings- och värderingslängden beräknas den genom företagets utförande uppkommande båtnaden till 10.614 kronor 70 öre. På grund härav åligger det förrättningssökandena jämlikt vattenlagen 11 kap. 95 § jämförd med Kungl. Kungörelsen den 11 juni 1920, nr 280, angående indrivningen och användningen av vissa enligt vattenlagen utgående avgifter att så snart detta utlåtande vunnit laga kraft till Konungens Befallningshavande i Kristianstads län inbetala ett belopp av 15 kronor 92 öre.

Verkställighet.

Innan arbetet får påbörjas, skall denna syneförrättning hava vunnit laga kraft.

Arbetsföreskrifter.

Med avseende å företaget stadga synemännen i övrigt jämlikt vattenlagen 10 kap. 62 § :

att företaget skall utföras i överensstämmelse med vid syneförrättningen upprättat förslag såväl med hänsyn till plan- som profil- och broritningar,

att jord och sten skola läggas minst en meter från det upptagna avloppets kanter och med en lutning mot dessa ej brantare än 1:1, varjämte öppningar för dagvattnets avrinnande anordnas vid svackor i markytan och vid tillstötande diken, dock minst på var 50:e meter, ävensom att upplagen ej få gives större höjd än 1 meter,

att upplagen böra genom vederbörande jordägares försorg vara undanförda eller utspridda senast fem år efter det dikningsarbetet avslutats,

att envar markägare å sina marker uppsätter nödiga hägnader vid avloppet, så att detta ej skadas av betande kreatur,

att arbetena för företagets utförande böra genom entreprenad överlåtas till därför skickad person, med vilken kontrakt om utförandet enligt bestämmelserna i detta utlåtande bör upprättas, vilket förfarande även bör iakttagas vid framtida rensningar av vattenavloppet,

att ras eller förskjutningar, som till äventyrs uppstå, omedelbart avlägsnas, och nödiga förstärkningsarbeten verkställas,

att arbetena må begynna så snart detta utlåtande tagit åt sig laga kraft samt böra vara bragta till slut senast före utgången av år 1949,

att företaget skall benämnas Kjällsveds dikningsföretag 1944,

att arbetena böra kontrolleras och avsynas av inom länet tjänstgörande statens lantbruksingenjör, varvid även iakttages, att den, som åtagit sig arbetet, ej erhåller slutlikvid, förrän arbetet i sin helhet godkänts av statens lantbruksingenjör.

Besvärshänvisning.

Är någon missnöjd med åtgärd eller beslut under denna syneförrättning eller med detta synemännens utlåtande ingive inom sextio dagar från nedanstående dag sina till Söderbygdens vattendomstol i Stockholm ställda besvär. I besvären skola fullständigt upptagas klagandens alla påståenden och skälen därför, och skola vid besvären fogas de handlingar, klaganden vill åberopa till stöd för ändringssökandet. Besvären skola ingivas i tre exemplar.

Kjällsved pr OSBY den 31 maj 1944.

Nils Westling, Manfred Johnsson

18

Areál								Nuvarande värde			Blivande värde			Förbättringsvärde		
Åker		Äng och odlingsmark		Annan duglig mark		Impediment och högl. mark		pr har	pr ägofigur		pr har	pr ägofigur		pr har	pr ägofigur	
Har	ar	Har	ar	Har	ar	Har	ar	Kr.	Kr.	öre	Kr.	Kr.	öre	Kr.	Kr.	öre
7		8		9		10		11	12		13	14		15	16	

Hävdförteckning, ägobeskrivning och värderingslängd över vattenskadade marker till "Kjällsveds dikningsföretag 1944" i Osby socken av Kristianstads län.

19.

Hemmanstal	Registernummer	Littera å kartan	Socken, by och hemman	Delägares namn, hemvist m. m. samt ägobeskrivning	Ägofigurens nummer
1	2	3	4	5	6
			Osby socken		
1/6	14	A	Kjällsred	Otto Cederholm	
				betesmark, förbättras ej	1
				äng , -"-	2
				" , -"-	3
				åker , -"-	4
				äng , -"-	5
				åker, Torrmylla på grus m.m.	6
				" , -"-	7
				" , -"-	8
				" , -"-	9
				" , -"-	10
				" , -"-	11
				" , -"-	12
				ängsmark	13
				åker, mylla på torv	14
				" , -"-	15
				" , -"-	16
				" , -"-	17
				" , -"-	18
				" , -"-	19
				" , -"-	20
				ängsmark	21
				" förbättras ej	22
				åker, " "	23
				äng imp	24
				högländ mark, förb. ej	25
				" " " "	26
				" " "	27
				omföres	

	Areal								Nuvarande värde			Blivande värde			Förbättringsvärde		
	Åker		Äng och odlingsmark		Annan duglig mark		Impediment och högl. mark		pr har	pr ägofigur		pr har	pr ägofigur		pr har	pr ägofigur	
	Har	ar	Har	ar	Har	ar	Har	ar	Kr.	Kr.	öre	Kr.	Kr.	öre	Kr.	Kr.	öre
	7		8		9		10		11	12		13	14		15	16	
							0	03									
							0	30									
							0	32									
							0	45									
							0	10									
	0	11							1050	115	50	1500	165	—	450	49	50
	0	13							900	117	—	1500	195	—	600	78	—
	0	12							1350	162	—	1500	180	—	150	18	—
0.8	0	05							750	37	50	1200	60	—	450	22	50
0.7	0	39							750	292	50	1000	409	50	300	117	—
	0	10							900	90	—	1500	150	—	600	60	—
	0	12							900	108	—	1500	180	—	600	72	—
					0	03			200	6	—	400	12	—	200	6	—
	0	75							600	450	—	1500	1125	—	900	675	—
	0	49							600	294	—	1500	735	—	900	441	—
	0	61							750	457	50	1500	915	—	750	457	50
	0	87							600	522	—	1500	1305	—	900	783	—
	0	24							900	216	—	1500	360	—	600	144	—
	0	58							750	435	—	1500	870	—	750	435	—
	0	24							1350	324	—	1500	360	—	150	36	—
			0	14					900	126	—	1000	140	—	100	14	—
							0	50									
							0	78									
							0	02									
							0	05									
							0	05									
							0	05									
	4	80	0	14	0	03	2	65		3753	—		7161	50		3408	50

Hemmanstal	Registernummer	Littera å kartan	Socken, by och hemman	Delägares namn, hemvist m. m. samt ägobeskrivning	Ägofigurens nummer
1	2	3	4	5	6
				överfört	
				högländ mark förb. ej	28
				" " " "	29
				" " " "	30
				väg imp	31
				Summa	
1/6	1^5	B	Kjällsrud	Sigrid Jönsson	
				åker, mylla på torv	32
				" , –"–	33
				" , –"–	34
				" , –"–	35
				kärrmark, buskb.	36
				åker, mylla på torv	37
				" , torvmylla på grus m.m.	38a
				" , mylla på torv	38b
				" , –"–	39
				" , –"–	40
				" , –"–	41
				" , –"–	42
				" , –"–	43
				" , –"–	44
				" , –"–	45
				" , –"–	46
				skogsmark	47
				väg imp	48
				Summa	

	Areal								Nuvarande värde			Blivande värde			Förbättringsvärde		
	Åker		Äng och odlingsmark		Annan duglig mark		Impediment och högl. mark		pr har	pr ägofigur		pr har	pr ägofigur		pr har	pr ägofigur	
	Har	ar	Har	ar	Har	ar	Har	ar	Kr.	Kr.	öre	Kr.	Kr.	öre	Kr.	Kr.	öre
	7		8		9		10		11	12		13	14		15	16	
	4	80	0	14	0	03	2	65		3753	—		7161	50		3408	50
							0	10									
							0	06									
							0	29									
							0	04									
	4	80	0	14	0	03	3	14		3753	—		7161	50		3408	50
	0	68							840	571	20	1400	952	—	560	380	80
0.9	0	44							280	123	20	1260	554	40	980	431	20
0.9	0	57							280	159	60	1260	718	20	980	558	60
	0	07							980	68	60	1400	98	—	420	29	40
					0	52			100	52	—	500	260	—	400	208	—
0.8	0	25							110	27	50	880	220	—	770	192	50
	0	40							900	360	—	1500	600	—	600	240	—
0.8	0	90							150	135	—	1200	1080	—	1.050	945	—
0.8	0	56							130	72	80	1040	582	40	910	509	60
	0	16							300	48	—	1100	176	—	800	128	—
	0	90							260	234	—	1300	1170	—	1040	936	—
	0	84							300	252	—	1500	1260	—	1200	1008	—
	0	53							900	477	—	1500	795	—	600	318	—
	0	04							1170	46	80	1300	52	—	130	5	20
	1	32							420	554	40	1300	1716	—	880	1161	60
	0	29							780	226	20	1300	377	—	520	150	80
					0	07			150	10	50	200	14	—	50	3	50
							0	22									
	7	95			0	59	0	22		3418	80		10625	—		7206	20

Hemmanstal	Registernummer	Littera å kartan	Socken, by och hemman	Delägares namn, hemvist m. m. samt ägobeskrivning	Ägofigurens nummer
1	2	3	4	5	6
				Sammandrag:	
			Osby socken		
1/6	1^{4}	A	Kjällsved	Otto Cederholm	
1/6	1^{5}	B	-"-	Sigrid Jönsson	
				Summa	

Areal								Nuvarande värde			Blivande värde			Förbättringsvärde		
Åker		Äng och odlingsmark		Annan duglig mark		Impediment och högl. mark		pr har	pr ägofigur		pr har	pr ägofigur		pr har	pr ägofigur	
Har	ar	Har	ar	Har	ar	Har	ar	Kr.	Kr.	öre	Kr.	Kr.	öre	Kr.	Kr.	öre
7		8		9		10		11	12		13	14		15	16	
4	80	0	14	0	03	3	14		3753	—		7161	50		3408	50
7	95			0	59	0	22		3418	80		10625	—		7206	20
12	75	0	14	0	62	3	36		7171	80		17786	50		10614	70

Kjällsröd pr Asby den 31 maj 1944.

Manfred Johnsson

Hemmanstal	Registernummer	Littera å kartan	Socken, by och hemman	Delägares namn, hemvist m. m. samt ägobeskrivning	Ägofigurens nummer
1	2	3	4	5	6

PETTERSONSKA BOKTR.EFTR.
SKARA

Kostnadsförslag

Läge	Längd m.	Arbete, jordmån m. m.	Antal	à pris	Kostnad Kr.	Kostnad öre	Summa Kr.	Summa öre
1	2	3	4	5	6		7	
		Till Kjällsveds dikningsföretag 1944						
		i Osby socken av Kristianstads län.						
0-12	1200	Dikessträckan A-B.						
0-1	100	Upprensning för öppet dike lm.	100	0.50	50	--		
1-2	100	d:o d:o lm.	100	2.00	200	--		
2-12	1000	Schaktning för öppet dike						
		grus och sten m^3	1100	2.75	3025	--		
		dyjord med rötter m^3	2100	1.40	2940	--	6215	--
2+20-2+24	4	Kulvert av armerade betong-						
		rör inre diam. 1.20 m. st.	1	500:-	500	--		
5+50-5+54	4	Kulvert å pålrust av armera-						
		de betongrör inre diam. 1.20 st.	1	600:-	600	--		
9+31-9+35	4	Kulvert av armerade betongrör						
		inre diam. 1.oo m. st	1	500:-	500	--		
11+81-11+85	4	Kulvert av armerade betongrör						
		inre diam. 1.oo m. st.	1	450:-	450	--	2050	--
							8235	--
		För oförutsedda fall arbetets						
		tillsyn m.m. tillägges c:a 10 %					865	--
		Summa Kronor					9100	--

Kjällsved pr OSBY den 31 maj 1944.

Klas Westling

statens lantbruksingenjör.

	Läge	Längd m.	Arbete, jordmån m. m.	Antal	à pris	Kostnad		Summa	
						Kr.	öre	Kr.	öre
	1	2	3	4	5	6		7	

Kostnadsfördelningslängd

till "Kjällsveds dikningsföretag 1944" i Osby socken av Kristianstads län.

Hemmantal	Registernummer	Littera å kartan	Socken, by, hemman	Delägare	Jordart	Förbättringsvärde		Fördelningstal	Beräknad kostnad		Förrättningskostnad	
						kr.	öre	%	kr.	öre	kr.	öre
			Osby socken.									
1/6	1⁴	A	Kjällsved	Otto Cederholm	åk.	3408	50	32.111	2922	10	122	26
1/6	1⁵	B	"	Sigrid Jönsson	åk.	7206	20	67.889	6177	90	258	49
				Summa		10614	70	100:000	9100	-	380	75

Kjällsved pr Osby den 31 maj 1944.

[illegible] Westling, [illegible] Manfred Johnsson

ARVODESRÄKNING

för syneförrättning enligt vattenlagen angående Kjällarods dikningsföretag 1944 i Osby

socken av Kristianstads *län,*

upprättad enligt nedanstående §§ i lantbruksingenjörstaxan av den 27 juni 1930.

År	Dato	Arbete	Antal	à kr	Kr	öre	Kr	öre
1	2	3	4	5	6		7	
		Kallelser och kungörelser, *§ 5,* st	6	0,50	3	–	3	–
		Ägomätning: *i skala 1:4000, §§ 6—10*						
		a) för mätningsområdets gränser enl. tariff I,						
		1) i åker, raklinje km		1,50				
		kroklinje „	2.6	3,00	7	80		
		i annan mark, raklinje „		3,00				
		kroklinje „		6,00				
		2) för strandsträckor utefter sjö o. vattendrag med bredd över 15 m						
		i åker, raklinje km		3,00				
		kroklinje „		5,00				
		i annan mark, raklinje „		5,00				
		kroklinje „		11,00				
		3) för strandsträckor utefter mindre vattendrag, bredd 10—15 meter						
		i åker, raklinje „		1,00				
		kroklinje „		2,00				
		i annan mark, raklinje „		2,00				
		kroklinje „		5,00				
		b) för mätningsområdets olika ägoslag, ägofigurer och areal enligt tariff II						
		åker, medelareal 0.44 *ha* st	29	0.24	6	96		
		ha	12.75	0.78	9	95		
		äng och odlingsmark, medelareal 0.14 *ha* st	1	0.14	0	14		
		ha	0.14	0.74	0	10		
		annan mark och impediment, medelareal 0.21 *ha* st	19	0.05	0	95		
		ha	3.98	0.78	3	10		
		c) för vattenavlopp enl. tariff III med en medelbredd av > 15, 10—15, < 10 *m*						
		i åker o. d., raklinje km						
		kroklinje „						
		i annan mark, raklinje „						
		kroklinje „						
		Tillägg för mätning i skala 1:						
		d) för textning, skala o. d., 1:sta regalarket / bladet			4	–		
		övriga regalark / blad st					33	–
		Överföres					36	–

1	2	3	4	5	6		7	
		Överfört					36	—
		Avvägning.						
14/2 -	18/2-44.	*a) avvägning, längdmätning o.d., § 46 mom. 4 .... dagar*	2	12,00	24	—		
		b) ytavvägning, § 11, mom. 1, tariff IV						
		i öppen mark, medelantal 6.6 *punkter pr ha .... ha*	13,51	0.50	6	76		
		avvägda punkter .... st	90	0.03	2	70		
		i annan mark, medelantal .... punkter pr ha .... ha						
		avvägda punkter .... st						
		c) begränsningskurva, § 11, mom. 2:						
		i öppen mark .... km	0.6	2,00	1	20		
		i annan mark .... „		5,00			34	66
		Arealuträkning, *§ 13, tariff V, medelareal* 0.34 *ha, ... st*	49	0.05	2	45		
		ha	16.87	0.10	1	69	4	14
		Ägobeskrivning, *§ 14, ägofigurer .... st*	49	0,04	1	96	1	96
		Markvärdering:						
		a) uppskattning och värdering, § 46 mom. 5 .... dagar		12,00				
		b) gradtabell eller kurva, § 16, mom. 1:						
		för första kilometern av avlopps längd .... km			~~4~~	—		
		för övriga kilometer .... st		1,50				
		c) uträkning därmed av värde pr ytenhet, § 16, mom. 2, värdetal „	66	0,06	3	96		
		d) uträkning av förbättring eller försämring, § 17, ägofigurer „	33	0,12	3	96	7	92
		Längdprofil, *§ 19, längdskala 1:* 4000						
		a) uppritning enl. tariff VI, 1) endast markyta .... km						
		2) befintligt avlopp eller vall .... „	1.2	3.50	4	20	4	20
		Tvärsektioner, *§§ 21 och 22, i skala 1:100,*						
		vid uppritning av endast befintlig eller ny sektion .... st						
		.... „						
		vid uppritning av såväl befintlig som ny sektion .... „	25	0.22	5	50		
		.... „						
		.... „					5	50
		Antal blad med profil- och sektionsritningar .... „	2	3,00	6	—	6	—
		Hydrografisk utredning, *§§ 23 och 48, grundbelopp ....*			~~2~~	—		
		för vattenområdets areal .... km²		0,02				
		dagar	0.5	12,00	6	—	6	—
		Dimensionsberäkning, *§ 24*						
		a) för öppet avlopp, utan särskild beräkning .... km	1.2	3,50	4	20		
		tillägg för särskild beräkning av dimensionerna .... „		1,00				
		„ „ våta sektionsarean vid h. v. y. 0,50 kr pr m² „						
		nämligen .... m² sektion på .... „						
		.... „ „ „ .... „						
		.... „ „ „ .... „						
		.... „ „ „ .... „						
		b) täckt ledning, 1) inre diameter intill 20 cm .... „		6,00				
		2) „ „ över 20 „ .... „		10,00			4	20
		Inritning å kartan av avlopp och vallar, *§ 26, grundbelopp*			1	—		
		tillägg för varje cm verkligt mått å kartan .... cm	30	0,03	0	90	1	90
		Arbetsbeskrivning, *§ 27, 1:a sidan ....*			~~3~~	—		
		tillägg för övriga sidor .... st		2,00			—	
		Överföres					112	48

1	2	3	4	5	6		7	
		Överfört					112	48
		Kostnadsberäkning, *§ 28, a) nyanläggning ... km*		2,50				
		därjämte 25 öre pr m² av våta sektionsarean vid h. v. y.						
		nämligen ... m² sektion på ... „						
		b) vid förändring av befintligt avlopp ... „	1.2	4,00	4	80		
		därjämte 50 öre pr m² av våta sektionsarean vid h.v.y.						
		nämligen ... m² sektion på ... „						
		c) av kostnadsförslagets slutsumma 0,1 % (broar och vallar inberäknade) ...			9	10	13	90
		Förslag till invallning, *§ 29*						
		a) Konstruktion och dimensionering av vallar ...			~~0~~	—		
		b) Inläggning av vallkrön ... km		0,50				
		c) Uppritning av tvärsektioner ... st		0,25				
		d) Kostnadsberäkning ... km		3,00				
		§ 46 Förslag till pumpstation ... dagar		12,00			—	
		Förslag till bro- och trumbyggnad, *§§ 33—35 och 38*						
		Dimensionsberäkning ... st		8,00				
		Ritarbete rörtrumma ... st	1	5.–	5	–		
		...						
		för särskilt konstruerade landfästen ... st		4,00				
		Kostnadsberäkning ...						
		för särskilt konstruerade landfästen ... st		4,00				
		Grundförstärkning ... m²		0,10				
		Ritningar, antal blad ... st		3,00			5	–
		Införande av höjdsiffror å plankartan, *§ 39 ...*	90	0,01	0	90	0	90
		Översiktskarta, *§ 41 ...*			—		—	
		Ersättningslängd, *§ 42, grundbelopp ...*			~~1~~	~~50~~		
		antal ersättningsbelopp ... st		0,25			—	
		Kostnadsfördelning, *§ 43, grundbelopp ...*			2	—		
		antal fastigheter ... st	2	0,30	0	60		
		tillägg för fastigheter i olika avdelningar ... „		0,20			2	60
		Utlåtande, *§ 45 ... sid*	8	3,00	24	–	24	–
22.4.44	3/5.44	***Sammanträden o. upprättande av protokoll,*** *§ 46 mom. 1, dagar*	1½	12,00	18	–	18	–
		Särskild utredning, *§ 46, mom. 2 ... „*		12,00				
		... „		12,00				
		...						
		Utredning å länets lantmäterikontor rörande fastighetsgränser, jordregisternummer o. d., *§ 46, mom. 15 ... dagar*	1/3	12,00	4	–	4	–
		Förslag enl. § 46 mom. 15, *brunn ... „*		12,00				
		utlopp för täckt ledning ... „		12,00				
		slamficka ... „		12,00				
		...					—	
		Lösen för:						
		Kopia av plankartan, *§ 51* *Summa kronor*					180	88
		1) 1:sta regalarket bladet ...			10	50		
		övriga regalark blad ... st						
		2) efter kartans skala och ägofigurernas medelareal, tariff VII,						
		skalan 1: 4000 ..., *medelareal* 0.34 *ha, ägofigurer st*	49	0.07	3	43		
		... *ha*	16.87	0.14	2	36		
		Överföres			16	29		

1	2	3	4	5	6		7	
		Överfört			16	29		
		höjning för handkopia å ritpapper, 25 %						
		3) insättning av höjdlägestal st	90	0,02	1	80		
		inritning av kanaler och diken, grundbelopp			1	75		
		tillägg för varje cm verkligt mått å kartan, cm	30	0,05	1	50	21	34
		Kopia av profil-, sektions-, bro- och trumritningar, § 54,						
		1) enligt tariff VIII, endast markyta km						
		befintligt vattendrag eller vall „						
		nytt avlopp eller vall „						
		ändring av befintligt avlopp „	1,2	6,-	7	20		
		2) tvärsektioner, originalritningens belopp			5	50		
		3) broar och trummor, „ „			5	–		
		4) för varje med rubrik, skalor o. d. försett blad st		3,00			—	
					17	70		
		nedsättning för kopia å kalkerväv 25 %			4	43	13	27
		Kopia av annan ritning, § 46, pumpstation, dagar		12,00				
		brunn, rörutlopp och slamficka „		12,00				
							—	
		Avskrift av synehandlingarna, § 57 sid	24	0,55	13	20		
		Översiktskarta i d:o, § 41						
							13	20
		Summa kronor					47	81
		Övriga förrättningskostnader.						
		Lösen av förordnandet jämte kommissionärsarvode						
		Annonskostnader ang. sammanträden			10	30		
		Inbindning av förrättningshandlingar 2 band ~~o. uppklistring av ritningar~~			4	-	14	30
		Arvode till biträdande förrättningsmannen						
		Ersättning till gode männen enligt egna räkningar			46	40		
		Kostnader för hantlangning, materialer o. d.			91	36		
							137	76
		Summa kronor					152	06
		Sammandrag.						
		Förrättningsmannens arvode					180	88
		Lösen för kopior och avskrifter					47	81
		Övriga förrättningskostnader					152	06
		Summa kronor					380	75

Den som icke åtnöjes med denna räkning äger att inom tre månader från nedanstående dag klander därå anställa genom stämning till Östra Göinge *häradsrätt.*

Kjällvad pr Osby *den* 31 maj 1944.

Klas Westling

Statens lantbruksingenjör

Att sakägare erhållit en med denna lika lydande räkning betyga:

Manfred Johnsson

Kronor .... *kvitteras:*

.... *den* .... 19...

PETTERSONSKA BOKTR. EFTR.
SKARA
425486