

Förslag i 2 blad till

Slättaröds dikningsföretag 1945

i Norra Åkarps socken av Kristianstads län
upprättat vid syneförrättning enligt bestämmelserna i 10
kap. vattenlagen.


Klas Westling.

Statens lantbruksingenjör.

Registernummer.

Norra Åkarps socken

A	Slättaröd	2 ⁸
B	"	1 ⁸
C	"	1 ⁷
D	"	1 ¹¹
E	"	3 ⁷
F	"	3 ²³
G	"	3 ¹¹
H	"	3 ²⁶

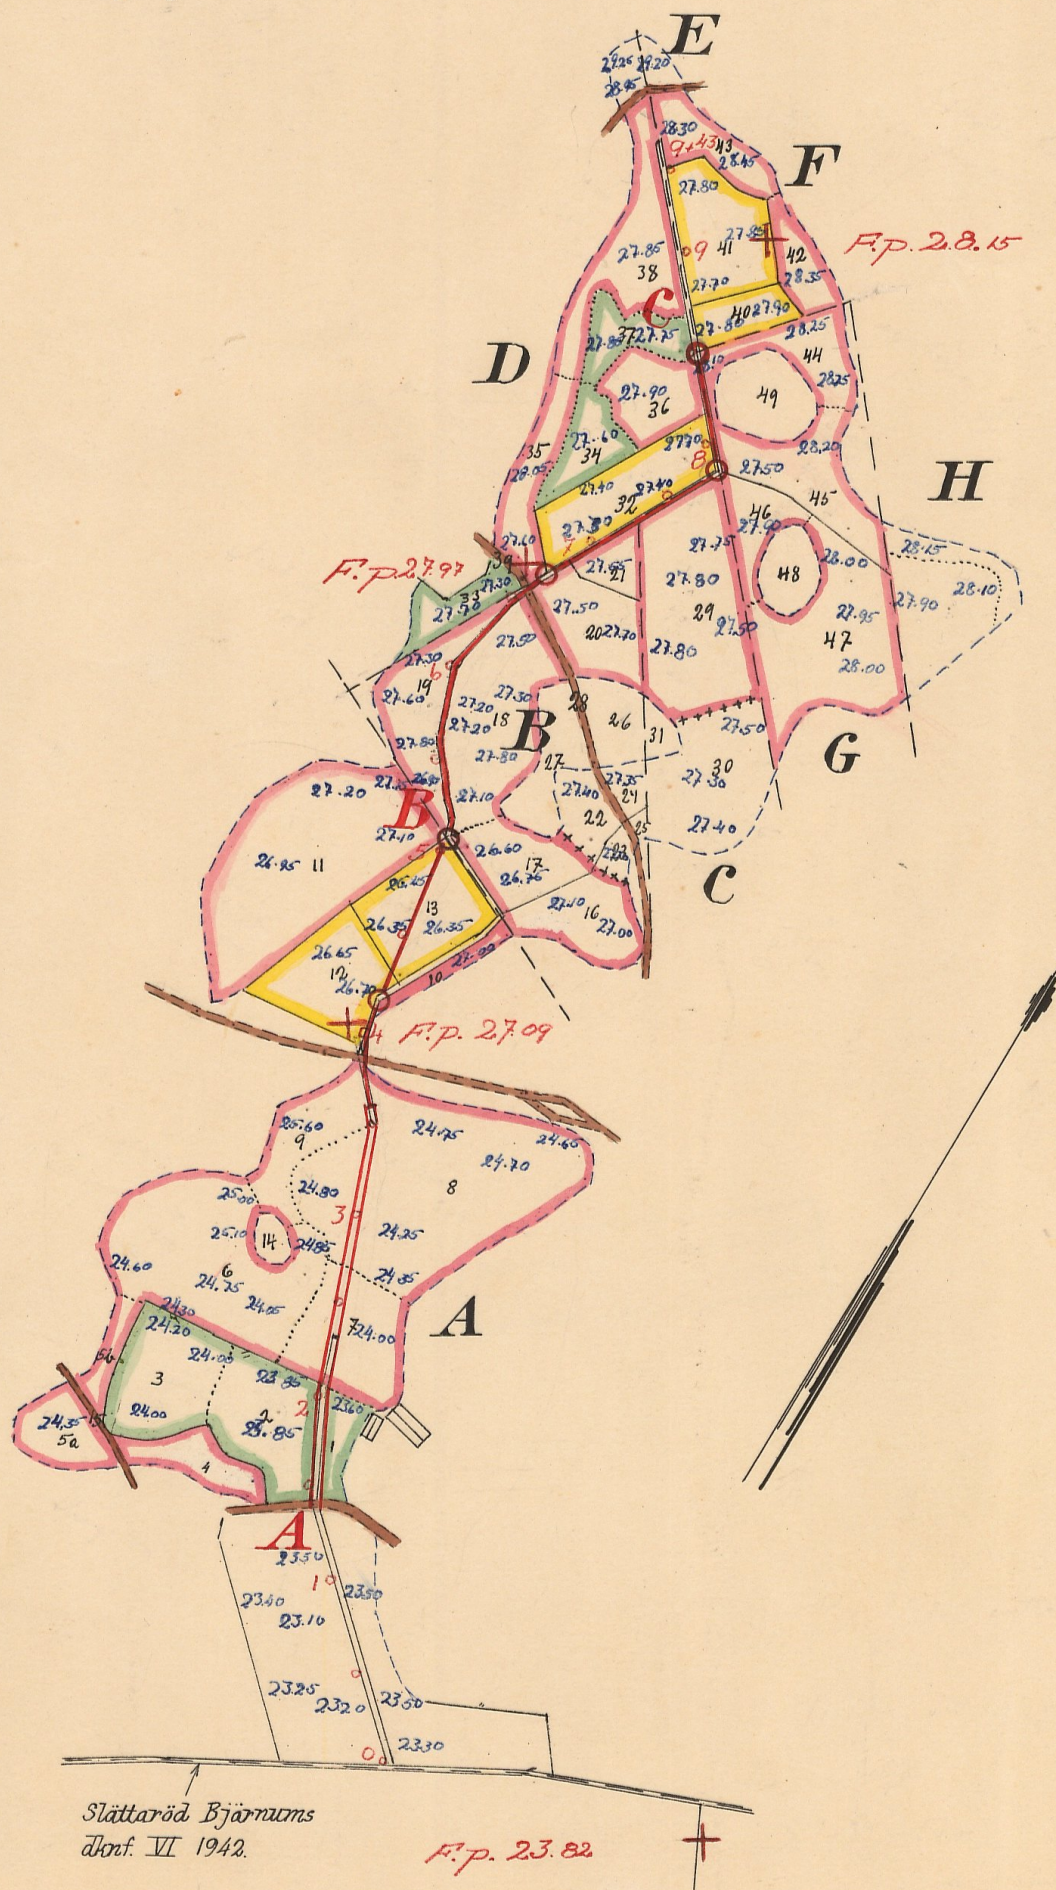

Skala = 1:4000.

100 50 0 100 200 300 mtr.

NTN.Nr 001

L 2*1290 /

nr 1338 Kristianstad 2 rit

Tillhör:

Förslag i 2 blad till

Slättaröds dikningsföretag 1945


i Norra Åkarps socken av Kristianstads län upp-
rättat vid syneförrättning enligt bestämmelserna i 10 kap.
vattenlagen.

Klas Westling.
Statens lantbruksingenjör.

Förslag till vägbro vid A.



Förslag till rörutlopp vid 3+60

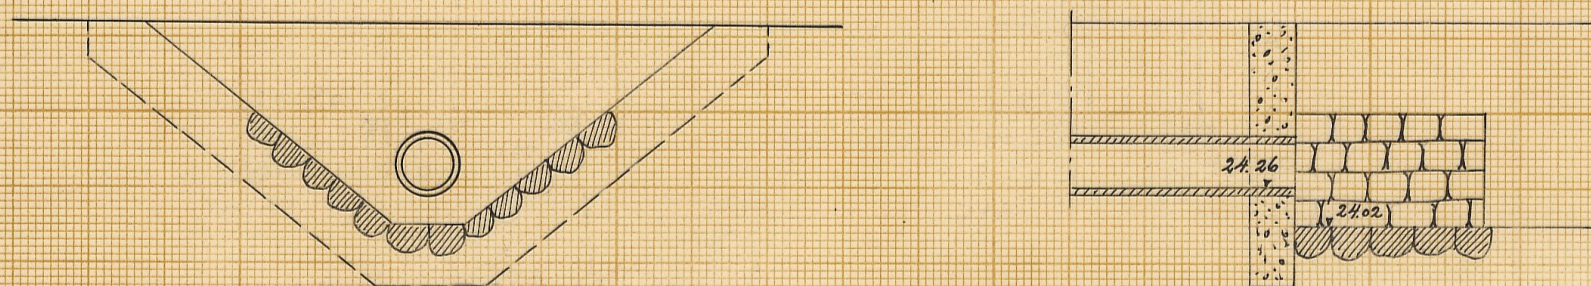

Betongmuren rutarmeras.
Järnens diameter 6 m/m.
" avstånd 250 m/m.

Skalar:

för längd 1:4000

för höjd och sektioner 1:100


för detaljer 1:50

för detaljer 1:50


för detaljer 1:50

för detaljer 1:50

Blad 2.

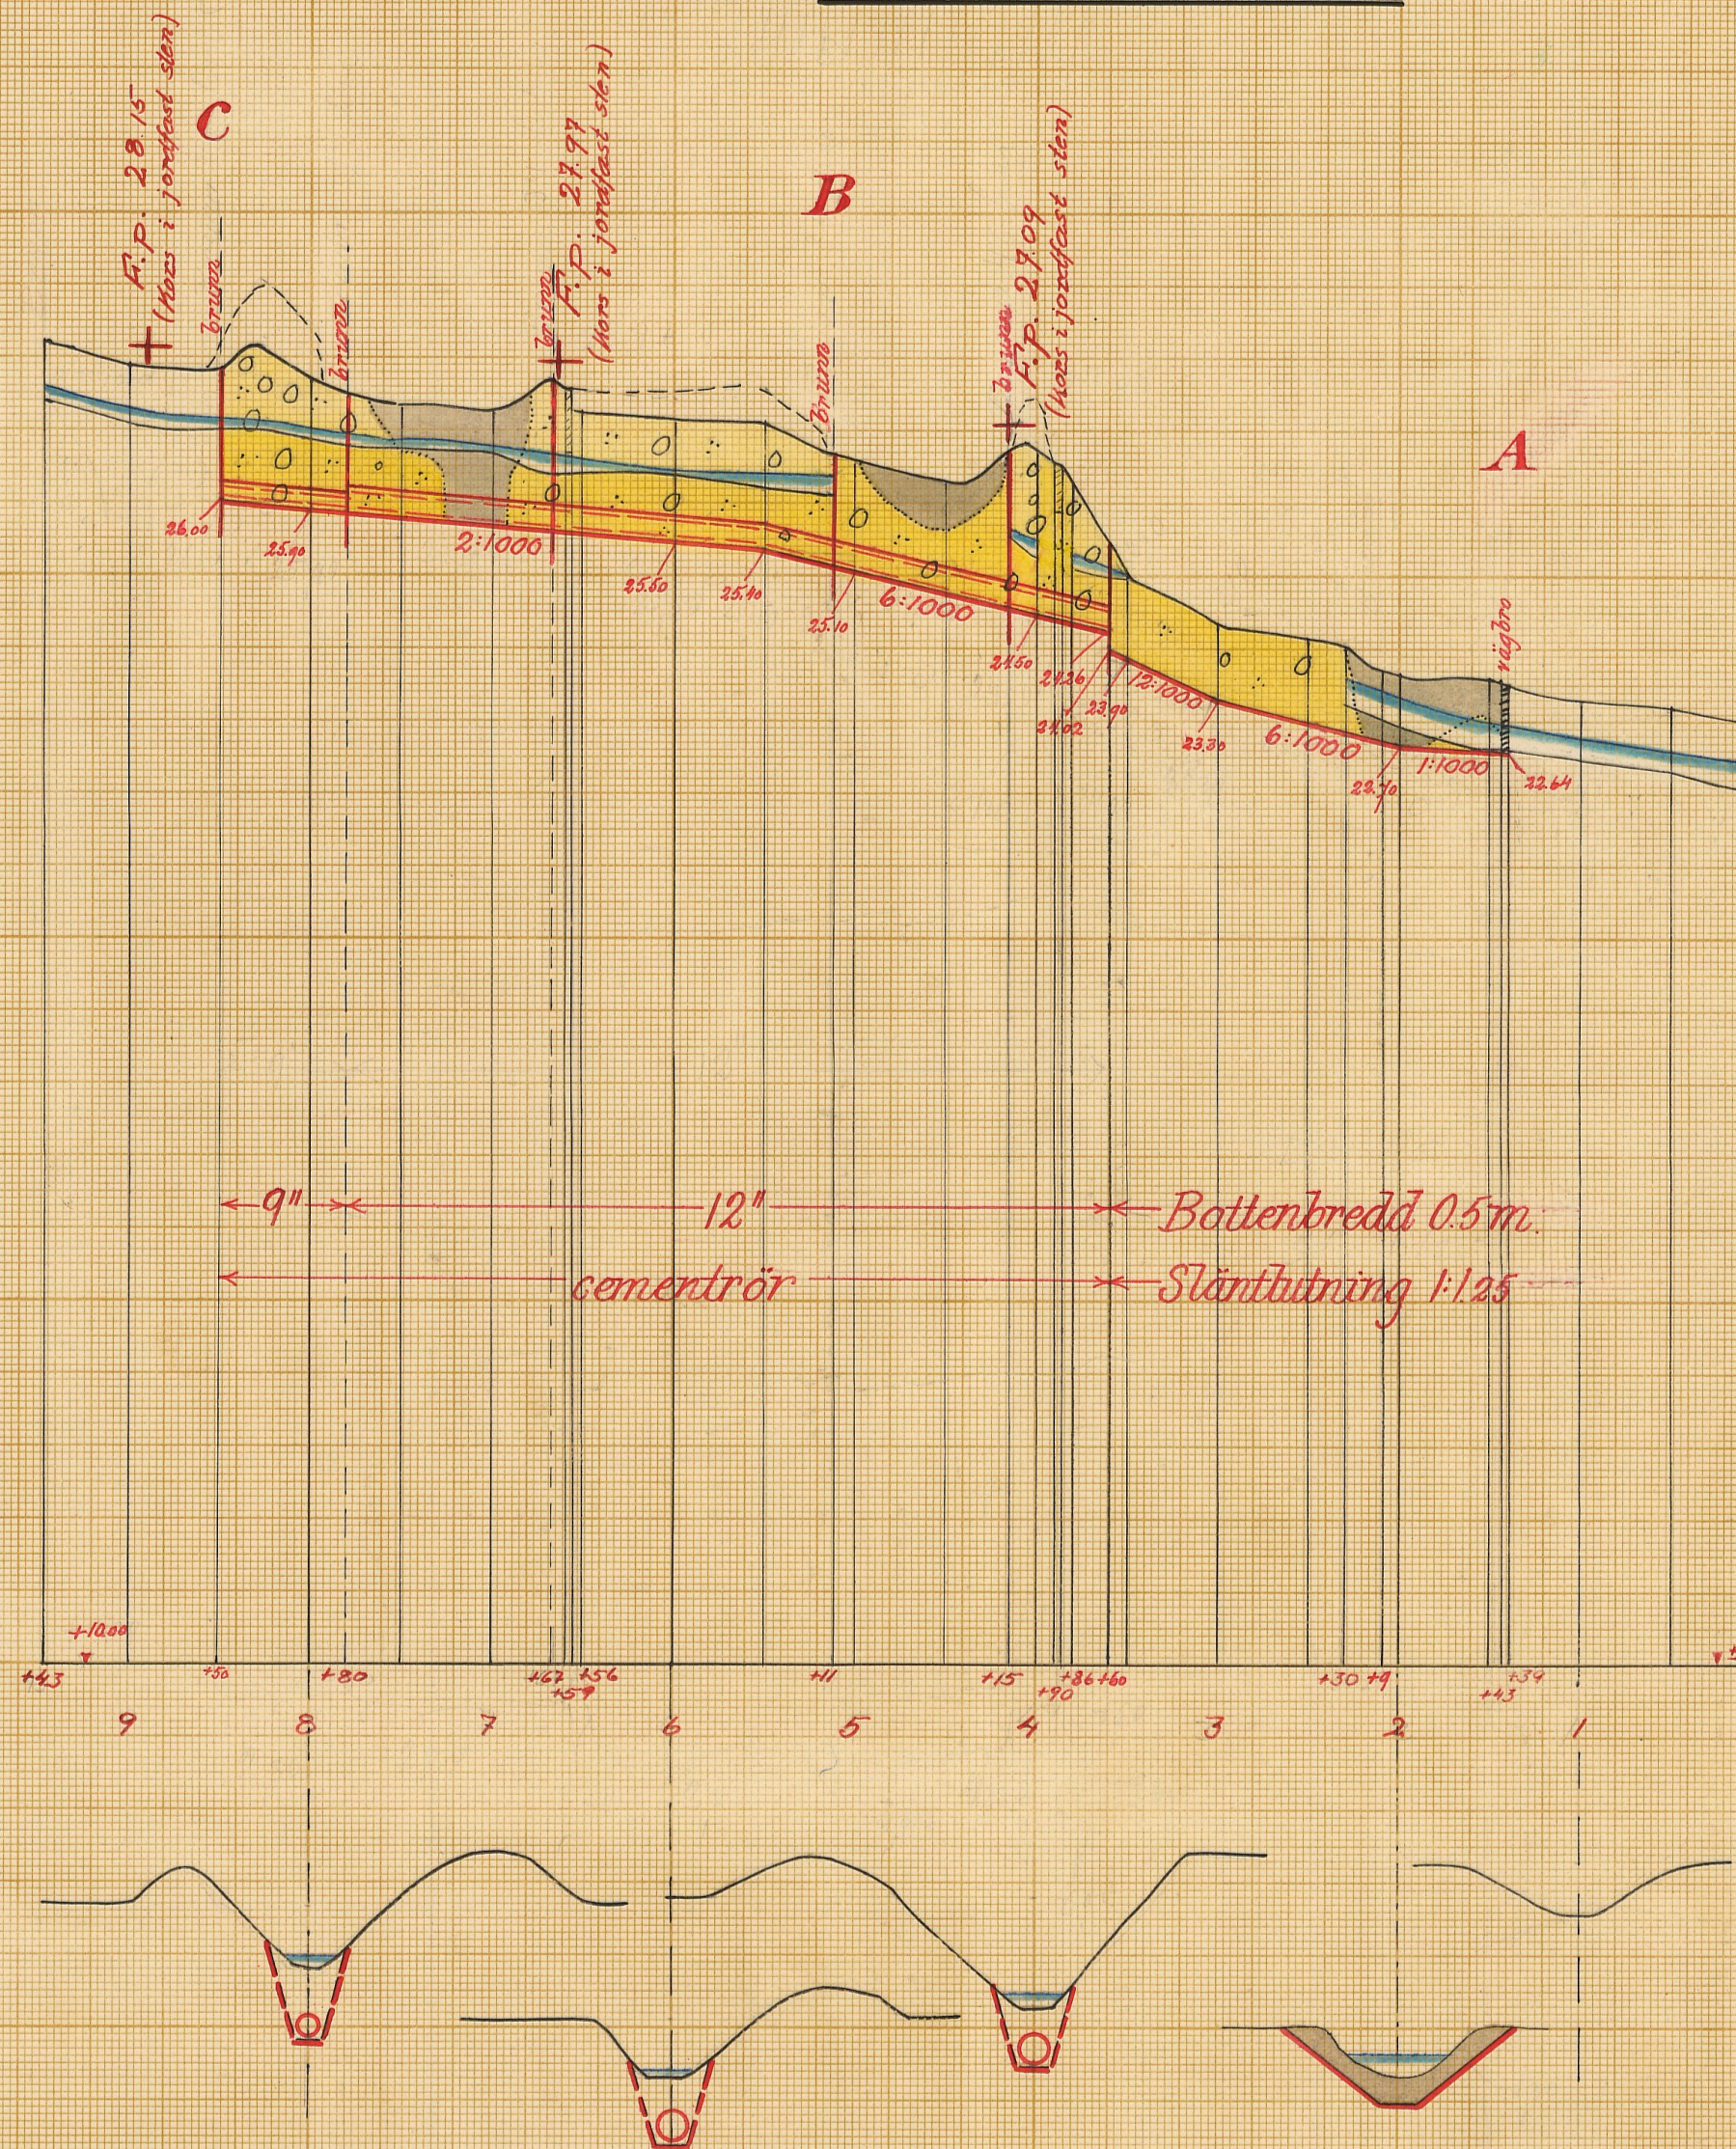

Typritning till
intagningsbrunnar.

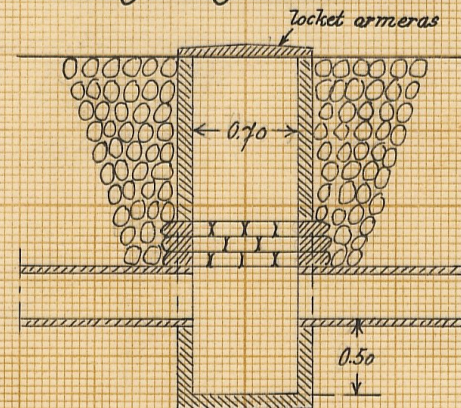

RIT.Nr 002

2:1290 2

An 1338 Kristianstad 2 rit

~~7310~~

14394

DIARIE Nr

K. LANTBRUKSSTYRELSEN

27 MAJ 1945

L _____ 2*1290

Kungl. Lantbruksstyrelsens
Kultartekniska byrås arkiv

Originalhandlingar

rörande

Slättaröds dikningsföretag 1945

i Norra Åkarps socken

av Kristianstads län.

L. R. H.

Nederbördsområde nr 88.

O R I G I N A L H A N D L I N G A R

rörande

torrläggning av mark inom Slättaröd n:ris 1, 2 och 3 i Norra Åkarps socken av Kristianstads län; upprättade år 1945 vid syneförrättning enligt vattenlagen av

Klas Westling

statens lantbruksingeniör.

Handlingarna innehålla förutom titelblad trettiotre (33) skrivna och paginerade sidor samt åtföljas av plan-, profil- och sektionsritningar i 2 blad + 1 tidning.

Protokoll fört vid syne-
förrättning enligt 10 kap. vat-
tenlagen rörande utförande av
vattenavlopp för torrläggning av
mark inom Slättaröd n:ris 1, 2
och 3 i Norra Åkarps socken av
Kristianstads län.

År 1945, maj 28, kl. 2 e.m. hos Nils Lindé därstädes.

Närvarande:

undertecknad lantbruksingeniör, förrättningsman
skiftesgodemännen Axel Johnsson och Alfons Jönsson
sökandena

Nils Lindhé i Slättaröd nr 3 och

Carl Holst i " nr 1

Övriga sakägare

Emelia Angelin i Slättaröd nr 2 genom Svante Tuveesson,

Ejnar Bengtsson i " nr 1,

Atto Peto i " nr 1,

Tora Rosander i " nr 1 för ägor i nr 3 och

Gunnar Livén i " nr 3.

§ 1.

Det för förrättningsmannen utfärdade förordnandet upplästes.

§ 2.

Jäv mot synemännen anmäldes ej, ej heller visste dessa med
sig något jävsförhållande till någon av sakägarna.

§ 3.

Den efter verkställda förundersökningar upprättade profil-
ritningen över det avloppsdike, om vars utförande fråga var, företeddes
tillika med plankarta över den mark, som befunnits för sin torrlägg-
ning beroende av företagets utförande.

§ 4.

Sökandena yrkade, att företaget skulle utföras på sådant
sätt att möjlighet därigenom bereddes att torrlägga den i företaget in-
gående marken till 1.2 meters djup, och borde avloppet utföras som
täckt ledning.

Samtliga sakägare undantagandes sökandena meddelade, att de
ej ansågo sig hava någon nytta av företagets utförande. Med anledning

härav tillfrågade förrättningsmannen Emelia Angelins ombud, huruvida hinder mötte att fortfarande låta vattnet rinna ovanpå markytan nedanför vägen vid 3+90, och meddelade ombudet då, att något hinder härför ej mötte.

§ 5.

Därest skada förorsakades å skog eller växande gröda i samband med företagets utförande, ansågo sakägarna skäligt att ersättning utginge för dylikt intrång.

6.

Synemännen meddelade, att de omedelbart ämnade påbörja uppskattning av den genom företagets utförande uppkommande båtnaden. Resultatet av denna uppskattning skulle jämte förslag till företagets utförande med kostnadsberäkning m.m. framläggas för intressenterna vid nytt sammanträde, vilket skulle hållas på samma plats fredagen den 22 juni 1945 kl. 11.30 f.m., och skulle några ytterligare kallelser eller kungörelser till detta sammanträde ej utfärdas.

slättaröd nr 3 pr BJÄRNUM den 28 maj 1945.

Klas Westling.

statens lantbruksingeniör.

Biträdande gode män:

Reed Johnson

J. H. Jones

3.
År 1945, juni 22, kl. 11.30 f.m. hos Nils Lindhé i Slättaröd.

Närvarande:

förutnämnda synemän och nedannämnda sakägare

Nils Lindhé i Slättaröd nr 3,

Atto Peto i " nr 1,

Emelia Angelin i " nr 2 genom Svante Tuve-
sson ävenledes i Slät-
taröd nr 2,

Ejnar Bengtsson i Slättaröd nr 1,

Fredrik Jönsson i " nr 3 och

Tora Rosander i " nr 1 för ägor i nr 3, ävensom
Carl Holst i " nr 1.

§ 7.

Det av förrättningsmannen upprättade förslaget med därtill
hörande längder genomgicks med sakägarna, varjämte synemännens ut-
låtande angående företaget upplästes för delägarna.

§ 8.

Att emottaga och förvara till företaget hörande karta och
handlingar uppdrogs åt Nils Lindhé, adress Slättaröd nr 3 pr Bjärnum.

Åt Lindhé uppdrogs jämväl att i vederbörlig ordning samman-
kalla delägarna till styrelseval.

§ 9.

Arvodesräkning överlämnades, och meddelade förrättningsman-
nen, att de dagar, för vilka dagarvode debiterats, funnes angivna i
räkningen.

§ 10.

Sedan bestämmelserna angående besvär mot förrättningen en-
ligt grunder i vattenlagen 11 kap. 85 § meddelats sakägarna, förkla-
rades förrättningen avslutad.

Slättaröd nr 3 pr BJÄRNUM den 22 juni 1945.

Klas Westling
statens lantbruksingeniör.

Biträdande gode män:

N. Petersen *Arvid Johansson*

Till Högstämman i Kristianstads län

Undertecknade enhäls härmed vördsamt
om förordnande för vederbörande förätningsman
att verkställa syn enligt vattenlagen i sak för
anläggning av vattenståndsmärke till
Hälsö by i M. Åsbyns sak i Kristianstads län

Samtliga av företaget berörda torde
finna att förätningsmannen med säkerhet
kunna fastställas.

Hälsö den 4/6 1943

Carl Holst (Carl Holst)

Nils Lindhé
(Nils Lindhé)



Lantbruksingenjörens kungörelse rörande syne-
förrättning inom Slättaröd n:ris 1,2 och 3
måndagen den 28 maj 1945 kl. 2 e.m.

K U N G Ö R E L S E .

Syneförrättning enligt 10 kap. vattenlagen rörande torrlägg-
ning av mark inom Slättaröd n:ris 1,2 och 3 i Norra Åkarps socken av
Kristianstads län kommer att handläggas vid sammanträde hos lantbru-
karen Nils Lindé därstädes måndagen den 28 dennes kl. 2 e.m., då sakäga-
re hava att tillstädeskomma för utförande av sin talan.

Kristianstad den 5 maj 1945. .

K. Westling

statens lantbruksingenjör.

*Utsesatt i laga ordning
i N. Åkarps församling
den 6-5-1945.*

*M. B. Andersson
Kontrollör*

Kristianstads läns lantmäns tid- nings- och tryckeriförening u. p. a.

kallas till ordinarie föreningssamman-
träde å Hässleholmstidningen Norra Skå-
nes sammanträdesrum i Hässleholm tis-
dagen den 22 maj 1945 kl. 2 e. m.

Ärenden enligt stadgarna.

1472

STYRELSEN.

Skånska Hypoteksföreningens delägare

kallas härigenom till ordinarie förenings-
stämma å föreningens lokal i Lund fre-
dagen den 25 maj 1945 klockan 13 för
behandling av:

- 1) ärenden enligt 28 § i föreningens
reglemente;
- 2) styrelsens förslag beträffande:
a) viss pension;
b) förvaltningsbidragen.

Lund i maj 1945.

6452

STYRELSEN.

Kungörelse.

Syneförrättning enligt 10 kap. vatten-
lagen rörande torrläggning av mark in-
om Slättaröd n:ris 1, 2 och 3 i Norra Åk-
arps socken av Kristianstads län kom-
mer att handläggas vid sammanträde hos
lantbrukaren Nils Lindé därstädes mån-
dagen den 28 dennes kl. 2 e. m., då sak-
ägare hava att tillstädeskomma för ut-
förande av sin talan.

Kristianstad den 5 maj 1945.

KLAS WESTLING.

Statens lantbruksingeniör.

Kungörelse.

Syneförrättning enligt 10 kap. vatten-
lagen rörande torrläggning av mark in-
om Hörröd n:ris 3 och 7 i Farstörps soc-
ken av Kristianstads län kommer att
handläggas vid sammanträde hos fabri-
kören O. Findahl i Bjärnum måndagen
den 28 dennes kl. 9 f. m., då sakägare
hava att tillstädeskomma för utförande
av sin talan.

Kristianstad den 5 maj 1945.

KLAS WESTLING.

Statens lantbruksingeniör.

Annonsera i Norra Skåne!

Järnvägsg. 23. Tel. 698.
Mottagare i Vinslöv: Halls Barn-
beklädnad. 15592

Delägarna

i Aktiebolaget August Perssons Ekmö-
belfabrik i Bjärnum kallas härmed till
ordinarie bolagsstämma å fabriken kon-
tor lördagen den 19 maj 1945 kl. 13,00.

6458

STYRELSEN.

Brun Polarsammet Engelska Blöjor

Anna Anderssons Barnbeklädnadsaffär
Intill Apoteket — Hässleholm.

Sedan Bror Malte Svensson i Perstorp
hos länsstyrelsen anhållit om tillstånd
att med station i Perstorp, Perstorps
socken, bedriva beställningstrafik med
en personautomobil för befördran av
högst sju personer (övertagande av Hel-
ge Nilsson meddelat trafiktillstånd) läm-
nas trafikföretag, vilka beröras av den
ifrågasatta trafiken, så ock andra, som
saken eljest angår, tillfälle att till läns-
styrelsen inkomma med yttrande i ären-
det senast den 16 maj 1945.

6456

LÄNSSTYRELSEN.

Till handelsregistret för Hässleholms
stad har Roland Bosson den 3 maj 1945
anmält sig ämna i staden med postadress
Hässleholm idka dels handel under firma
Roland Bossons Automobilaffär, dels
försäkringsrörelse och handel under fir-
ma **Roland Bossons Försäkringsbyrå**.

6468

Kommunalborgmästaren.

Sydkrafts inkomster och netto ha ökats.

Enligt Sydsvenska Kraftaktiebolagets nu
föreliggande styrelseberättelse för 1944 års
rörelse ha inkomsterna uppgått till 32,23
mill. kr. (förra året 29,71). Sedan avdrag
skett för räntor, driftskostnader m. m. med
24,12 mill. kr. (22,16), kontraktens enligt av-
sättning till värdeminskningssfonderna för La-
holms och Karsefors vattenkraftverk verk-
stälts med 0,22 mill. kr. (lika) samt för av-
skrivning å bolagets övriga anläggningar
och byggnader till avskrivningssfonderna
överförts 3,25 mill. kr. (3,32) och till pen-
sionsstiftelsen överförts 0,20 mill. kr., utgör
nettovinsten 4,44 mill. kr. (4,02). Tillsam-
mans med å vinst- och förlustkonto kvarstå-
ende 1,08 mill. kr. (2,82) stå till bolagsstäm-
mans förfogande 5,52 mill. kr. (4,20). Sty-
relsen föreslår, att till aktieägarna utdelas
oförändrat sex procent med 1,34 mill. kr. å
såväl preferens- som stamaktierna.

på tilläggskort 36

B 158

på tilläggskort 37



Färingtofta

Färingtofta gymnastikförening har haft
årsfest i samband med gymnastikuppvisning.
Efter hälsningsanförande vidtog så gymna-
stikuppvisningen i vilken dels en kvinnlig
trupp, dels en junioravdelning av de man-
liga gymnasterna deltog. Ledare för den
förstnämnda avdelningen var lärarinnan Ber-
ta Svensson och för den senare hr John
Persson. Uppvisningen gick utmärkt och be-
lönades med kraftiga applåder. Ordf. hr
Thulin överlämnade efteråt presenter från
gymnasterna till de båda gymnastikledarna
och förrättade sedan utdelning av diplom
m. m. 5-årsdiplom utdelades till följande:
Harald Pettersson, Viking Persson, Erik
Larsson, Ebbe Larsson, Ture Knutsson och

Allvarlig kris på i San Francisco

USA och England begära klart

San Francisco den 5.

Storbritanniens och Förenta Staternas
regeringar ha vägrat att fortsätta förhand-
lingarna med Ryssland i den polska frå-
gan.

Molotov meddelade Eden och Stettinius,
att de sexton polska politiska ledare, som
försunno för en månad sedan, hållas i ar-
rest, anklagade för "diversionsverksamhet mot
röda armén". Enligt ett av den brittiska dele-
gationen utsänt meddelande, uttryckte Eden
och Stettinius omedelbart sin starka oro över
detta meddelande, som erhållits efter så lång
väntan, och anmodade Molotov att inför-
skaffa fullständiga upplysningar i saken med
en komplett lista över de polska ledarnas
namn och upplysningar rörande var de f. n.
befinna sig.

"Utrikesministern har rapporterat denna

Hässleholms Tidningen Norra Skåne
måndagen den 7 maj 1945.

Mussolini förklarade sig beredd att ge upp den italienska armén och personligen dra sig tillbaka med 3,000 man till Valtellina. Jag höll att detta betydde förlängning av kriget. Han sade att det endast skulle bli så om en kort tid. Då kardinalen uttryckte tvivel om att ens 3,000 man skulle räcka till, med höll Mussolini hjälplöst med om det. Kardinalen fortsatte: Han var ytterst tveksam. Jag sade till honom: Mussolini, dina synder och förbered dig under de kommande dagar som av Gud beskärms dig för att förbereda dig tillfälle till botgöring. Följ Kristus exempel. Pius VII lade sig ut för Napoleon och Pius XII kommer att söka miljonlotten.

Mussolini uttalade sig därefter med beundran om britterna och framhöll att tyskarna ryssarna offrat miljoner man, medan tyskarna endast förlorat 266,000 man jämte 100 000 ur kolonistyrkorna.

En fråga om kardinalen ansåg att Mussolini var ångerfull svarade han: Han var icke ångerfull till sin natur. Han var alltför tveksam och långt borta från den religiösa tron. Det skulle kanske ha varit möjligt att övertyga honom men tiden var för kort.

Jönsson. 2-årsdiplom och guldmedalj utdelades till Astrid Persson, Sonja Persson, Britt Troedsson, Solvig Pettersson, Sandberg och Sture Landgren och silvermedalj till Ulla Jönsson, Ingegård Pettersson, Elly Troedsson, Elsie Persson, Maj Svensson, Greta Ehnberg, Erik Thompson, Uno Andersson, Arne Troedsson, Ekdahl, Gösta Johansson, och Henry Jönsson.

Å konferensen i San Francisco.

besked i Polen-frågan.

En allvarlig utveckling till den brittiska sidan och informerat Molotov, att han inte kan fortsätta överläggningarna med honom i den polska frågan", heter det vidare i den brittiska delegationens meddelande.

rikesminister Stettinius har meddelat, att han av ryssarna begärt en fullständig redogörelse för de arresterade polska ledarnas öde. Han tillade, att den fortsatta behandlingen av den polska frågan har inställts i avvaktan på ett svar från ryskt håll.

frågad om en del av de arresterade inrikesministerns "fascister" svarade Stettinius: "I den ingingo demokratiska ledare."

ligt vad Reuters byrå erfar, nådde de senaste dagarnas ganska häftiga diskussioner i den polska frågan sin kulmen tidigt på lördagskvällen, då Eden och Stettinius avbröt förhandlingarna.

igenom hade han befogenhet att förhandla även å markstyrkornas vägnar. Von Friedeburg åtföljdes av general Kienzl, som var stabschef åt generalfältmarskalk Busch, befälhavare för norra tyska armén.

Den tredje i rang bland delegationens medlemmar var konteramiral Wagner, stabsofficer åt von Friedeburg, och den fjärde major Frieder, stabsofficer hos general Kienzl.

Delegationen fördes till Montgomerys fälthögkvarter. Montgomery kom ut och besvarade delegationsmedlemmarnas hönör — inte nazisthälsning — och frågade: Vad önskar ni? Tyskarna svarade: Vi kommer från generalfältmarskalk Busch för att anhålla att ni mottager kapitulation av tre tyska arméer som nu drar sig tillbaka för ryssarna på Mecklenburgfronten. Vi är mycket oroliga för tillståndet bland de tyska civila, som flyr för ryssarna, samtidigt som de tyska arméerna drar sig tillbaka. Vi anhåller, att ni godtar de tre arméernas kapitulation.



Generalamiral v. Friedeburg, som gråtande i Montgomerys högkvarter kapitulerade med 1 miljon man.

Montgomery nekade emellertid. Dessa tyska arméer, sade han, strider mot ryssarna. Därför måste de också kapitulera till de ryska styrkorna, om de överhuvud taget önskar kapitulera. Jag har ingenting med den saken att göra. Vad som händer på min östra flank är inte min affär, utan ryssarnas. Ni bör kapitulera till de ryska befälhavarna. Det är ingenting att tillägga.

Montgomery frågade sedan: Är ni beredda att kapitulera med de tyska styrkorna på min norra och västra flank — d. v. s. styrkorna mellan Lübeck och Holland, och de trupper som stöder dem, t. ex. de tyska styrkorna i Danmark? Tyskarna svarade: Nej, men tillade ännu en gång att de var oroliga för de tyska civila på den norra flanken. Vi skulle vilja få en överenskommelse med er, enligt vilken civilbefolkningen skulle kunna räddas från stridens fasor.

Den tyske befälhavaren föreslog därefter en komplicerad militär plan, som omfattade

deras överordnade. Klockan 17 på fredagen kom generalamiral von Friedeburg och major Frieder tillbaka med ett fullständigt godkännande av den ovillkorliga kapitulationen.

När de tyska delegerade anlände till Montgomerys husvagn, dånade Spitfire- och Typhoon-plan över deras huvuden, och alla planerna hade nordvästlig kurs, mot det område, där tyskarna just höll på med att försöka undkomma till Norge, Sverige och Danmark. von Friedeburg bjöds att stiga in i husvagnen. I detta ögonblick var det ännu inte fullt klart, om det tyska svaret till den ovillkorliga kapitulationen var ja eller nej. Ännu en tysk officer hade anlant, nämligen överste Pollak, som en gång var medlem av Keitels stab. Keitel för närmaast under Donitz befälet över de tyska väpnade styrkorna. Den tyska delegationen bestod av inflytelserika män. Den var dock icke officiellt auktoriserad av Keitel.

Friedeburg var klädd i en grå läderkappa av tyska flottans modell. Det mest påfallande draget var emellertid hans ansikte, som var färat, askgrått och absolut orörligt. Det var tydligt att ansvaret tyngde honom. Men den mest frapperande figuren var Kienzl — stabschef vid de tyska arméerna i norr. Han var en fullständig bild av den traditionella tyska officerstypen — med monokel och allt.

Än en gång lät Montgomery tyskarna vänta. De stodo i givakt runt köksbordet. Slutligen infann sig Montgomery i brittisk fältmarskalkuniform. Han log åt korrespondenterna och sade: Detta är det verkliga ögonblicket. Han bar kapitulationsdokumenten i högra handen. Då fältmarskalken kom in stodo tyskarna i stram givakt. Montgomery satte sig och bjöd med en handrörelse de tyska officerarna att också taga plats. Han tog sedan på sig sina hornbågade glasögon, lade fram det historiska aktstycket och sade: Jag skall nu läsa upp kapitulationsvillkoren. Tyskarna satt orörliga som statyer. Högmålligt med något av triumf i rösten läste Montgomery därefter upp vad som överenskommit. När han hade slutat undertecknade tyskarna i tur och ordning. Ingen av dem sade ett ord, som förrådade deras rörelse. För tyskarna var det en rent preussisk ceremoni. Montgomery tog upp sin penna. Och nu — sade han — undertecknar jag på vår överbefälhavare Eisenhowers vägnar. Hela ceremonien var över på fem minuter, och en miljon tyskar hade kapitulert.

Tveka ej utan deltag i årets odlingskampanj för potatis och köksväxter. Kristidsnämnderna anvisa jord. Sena potatissorter måste också odlas.

F Ö R T E C K N I N G

öfver delägare i det avdikningsföretag, rörande torrläggning av mark inom Slättaröd n:ris 1, 2 och 3 i Norra Åkarps socken av Kristianstads län, vilka jämlikt vattenlagen 10 kap. 8 och 40 §§ underrättats angående sammanträdet den 28 maj 1945 kl. 2 e.m.

1. Fröken	Emelia Angelin	Slättaröd	BJÄRNUM
2. Lantbrukare	Ejnar Bengtsson	"	"
3. "	Atto Peto	"	"
4. Fru	Tora Rosander	"	"
5. Lantbrukare	Fredrik Jönsson	"	"
6. "	Carl Holst	"	"
7. "	Malte Troed Samuel Svensson	"	"
8. "	Nils Lindé	"	"
9. "	Gunnar Livén	"	"

Att underrättelser avsänts till förestående sakägare med posten den 5 maj 1945, intygas

ex officio:

Kenn Westling

U T L Å T A N D E

angående utförande av vattenavlopp för torrläggning av mark inom Slättaröd n:ris 1, 2 och 3 i Norra Åkarps socken av Kristianstads län avgivet av synemännen vid syneförrättning enligt 10 kap. vattenlagen år 1945.

Avdikningsområdets belägenhet m.m.

Företaget, som avser torrläggning av såväl redan odlad som icke odlad mark, är att hänföra till dikning. Det är beläget å Helgeåns nederbördsområde nr 88. Mot företagets utförande på sätt i detta utlåtande närmare finnes angivet möter enligt synemännens förmenande icke något laga hinder. Beträffande företagets planläggning anföres här att det med hänsyn till torrläggning av sökandenas mark varit möjligt att börja företaget ungefär vid påle 3+00. Då det emellertid mellan 1+39 och 3+60 för närvarande icke finnes något avlopp i tillfredsställande skick och med tillfredsställande underhåll hava synemännen av lämplighetsskäl ansett att arbetena böra påbörjas vid 1+39, vilken punkt betecknats A och är belägen 161 meter nedanför punkt 3+00.

Sökande.

Sökande till förrättningen äro Carl J. Holst såsom ägare till fastigheten Slättaröd 1¹¹ och Nils Lindhé såsom ägare till fastigheten Slättaröd 3²³.

Företaget, som av sökandena ansetts kunna sluta vid punkt 8+50, skall, som av det förestående framgår, börja vid punkt 1+39. Denna sträcka är å hithörande plankarta utmärkt med tvenne, jämnlö-

pande, röda linjer där avloppet utgöres av öppet dike och med en heldragen, grov, röd linje, där avloppet föreslagits att utföras som täckt ledning. Avloppets ändpunkter äro betecknade A resp. B.

Plankarta och profilritning.

Över den avloppssträcka, om vars utförande fråga nu är, äro dels profil- och sektionsritningar uppgjorda utvisande lutningsförhållandena och avloppets beskaffenhet i övrigt, och dels plankarta upprättad utvisande den mark, som med nu befintligt avlopp ej kan torrläggas till ändamålsenligt djup. Begränsningskurvan har av denna anledning för åker och till åker tjänlig mark lagts 1.4 meter över ordinärt sommarvattenstånd i avloppet och för övrig mark omkring 1.0 meter över nämnda vattenstånd, men har vid bestämmande av begränsningskurvan jämväl nödig hänsyn till markens avfall tagits.

Båtnadsuppskattning.

Den i föreliggande fall uppkommande båtnaden består i höjning av jordens alstringsförmåga. Värdet härå uttryckt i penningar utgör det kapitaliserade värdet av den ökning av avkastningen, som beräknas uppkomma genom företagets utförande. Räntefoten vid kapitaliseringen utgör 5 procent. För beräkningarnas verkställande hava synemännen först uppskattat markens värde med hänsyn till dess alstringsförmåga i fullt torrlagt skick. Vid denna värdering har hänsyn tagits till jordens naturliga beskaffenhet såväl med hänsyn till matjord som till alv samt till dess belägenhet men ej till jordens mer eller mindre goda brukning och därav upp-

kommande större eller mindre växtkraft.

Jordens värde före företagets utförande anse synemännen vara en produkt av dess värde i fullt torrlagt skick samt ett tal angivande den större eller mindre grad av försumpning, varav jorden lider. Jord, som ligger i jämnhöjd med eller under den försumpande vattenytan, har grad 0.0 och anses sålunda för närvarande sakna värde. Jord, som ligger i jämnhöjd med eller högre än kurvan för den vattenskadade marken, har grad 1.0, d.v.s. dess värde före och efter företagets utförande sammanfaller. Höjdskillnaden mellan den försumpande vattenytan och kurvan har delats i tio höjdgrader med sinsemellan lika höjdskillnad. Varje ägofigurs höjdläge motsvaras alltså av en viss försumpningsgrad. Denna är uträknad för varje figurs medelhöjdläge. Genom att multiplicera ägofigurens värde i fullt torrlagt skick med ägofigurens försumpningsgrad erhålles ägofigurens nuvarande värde. Skillnaden mellan markvärdet före och efter företagets utförande motsvarar den genom företagets utförande uppkommande båtnaden. Denna är uträknad för såväl varje fastighet som för varje ägofigur och återfinnes i värderingslängdens kolumner 15 och 16.

Nederbördsområde, dimensionering m.m.

För att den beräknade jordförbättringen skall uppkomma måste dikningsarbetet verkställas i överensstämmelse med förslaget, som är upprättat med hänsyn till framrinnande vattenmängd, markens lutningsförhållanden, dikningsarbetets ändamål m.m.

Nederbördsområdet har bestämts med ledning av Allmänna

kartverkets ekonomiska kartor över trakten och utgör vid

punkt 4+15	46 hektar	
5+11	36	"
6+67	34	"
7+80	27	" och
8+50	14	" .

På sökandenas yrkande och med stöd av bestämmelserna i vattenlagen 7 kap. 4 § bestämma synemännen, att avloppet skall utföras öppet å sträckan A-3+60 och som täckt ledning å sträckan 3+60 - B - C.

Vid bestämmande av avloppets dimensioner hava synemännen utgått från en största avrinning av 1.0 sekundliter pr hektar.

För övrigt hänvisas till plankarta, profil- och sektionsritningar jämte kostnadsförslag.

Fixpunkterna i företaget äro lagligen skyddade och få alltså ej övertäckas, borttagas eller på annat sätt förstöras. Önskar jordägare borttaga fixpunkt, skall han därom göra anmälan till statens lantbruksingeniör; vilken då låter avväga annan lämplig fixpunkt. Kostnaderna för lantbruksingenjörens i sådant hänseende företagna förrättningar gäldas av dikningsföretaget. Fixpunkternas läge i plan framgår av plankartan, deras utseende och höjd- läge av profilritningen.

Ersättningar.

Av paragraf 5 i förrättningsprotokollet framgår, att sakägarna yrkat ersättning för skada å skog och växande gröda,

därest skada härpå uppstod i samband med arbetets utförande. Därest företaget kommer till utförande pröva synemännen därför skäligt bestämma att beträffande öppna avloppssträckan A-3+60 ersättning bör utgå för såväl mark till avloppets utvidgning och rätning som för plats till jord- och stenuplag. Ersättningsbeloppet pr ytenhet för mark till avloppets utvidgning o.d. skall utgå efter det värde, som enligt kolumn 11 i värderingslängden åsatts marken före företagets utförande. Ersättningsbeloppet pr ytenhet för mark till upplag skall däremot utgå efter det pris, som enligt kolumn 13 i värderingslängden åsatts marken efter företagets utförande. Ersättningarna skola bestämmas efter företagets utförande, och bör uppdraget att bestämma dessa överlåtas till tvenne av arbetsstyrelsen tillkallade i jordbruk kunnige män, lämpligen socknens skiftesgodemän.

Beträffande den sträcka av avloppet, som skall utföras som täckt ledning, pröva synemännen skäligt föreskriva, att om skada uppstår å växande gröda i samband med utförandet av ledningarna, ersättning härför skall gäldas av delägarna i företaget, och skall ersättningsbeloppet för dylikt intrång ävenledes bestämmas av 2 st. av arbetsstyrelsen tillkallade i jordbruk kunnige män, lämpligen socknens skiftesgodemän.

Sakägare, som önskar ersättning för ovannämnda slag av intrång, skall göra framställning härom skriftligen till arbetsstyrelsen och senast den dag, då företaget genom avsyningsbevisets uppläsande på allmänt sammanträde med sakägarna förklarats avsynat och godkänt.

Vid framtida rensningar av vattenavloppet skola några ersättningar för intrång av dikesjord ej utgå, men skola rensningarna om möjligt företagas å tid, då skada å växande gröda ej göres.

I övrigt skola inga ersättningar utgå.

Broar och trummor.

I samband med företagets utförande erfordras ^{ett} av bro anläggas vid A för vägen där. Egendomligt nog saknas för närvarande bro där, och vägbanken förefaller i det närmaste tät. Förslag har därför upprättats för bro där, och kostnaderna medräknats bland övriga torrlägningskostnader.

Kostnadsfördelning.

Någon anledning till avdelningsbildning inom företaget för jämkning av kostnaderna mellan fastigheterna enligt grunder i vattenlagen 7 kap. 24 § föreligger ej. I kostnaderna för arbetena inom företaget skola därför ägarna till marken deltaga i förhållande till båtnadsvärdet av denna mark enligt ovan åberopade utlåtandet vidfogade värderingslängd dock med iakttagande av bestämmelserna i vattenlagen 7 kap. 27 § och 10 kap. 80 §.

I kostnadsfördelningslängden finnes med iakttagande av ovannämnda grunder angivet vars och ens delaktighet i förbättringsvärde och procenttal samt den kostnad, som enligt det upprättade kostnadsförslaget åligger varje delägare.

Därest företaget kommer till utförande, skola kostnaderna för syneförrättningen gäldas av sakägarna i företaget i förhållande till vars och ens andel i kostnaderna för torrlägningsar-

14
betet. Förrättningskostnaderna förskjutas av sökandena vid förrättningens avslutande.

Framtida underhåll.

Underhållet av i företaget ingående vattenavlopp bestrides efter samma grund, som i kostnadsfördelningslängden bestämts för avloppets utförande nu. Kostnad för rensningsåtgärd, som föranletts av enskild sakägares åverkan eller försummelse, uttages dock av denne. I företaget ingående vägbro vid A underhålls emellertid av ägaren till fastigheten litt A.

Verkställighet.

Innan arbetet får påbörjas, skall denna syneförrättning hava vunnit laga kraft samt länsstyrelsen i Kristianstads län hava underrättats angående styrelseval.

Arbetsstyrelse.

Enär sakägarna äro flera än två, skall företagets angelägenheter handhavas av en arbetsstyrelse, som väljes på allmänt sammanträde med sakägarna enligt föreskrifterna i vattenlagen 7 kap. 64 § .

Arbetsstyrelsens åliggande är bl.a.

att jämlikt föreskrifterna i vattenlagen 7 kap. 62 § anmäla styrelseval hos länsstyrelsen,

att å offentlig auktion eller genom infordrande av anbud försälja arbetet på förmånligaste sätt till entreprenör, som kan godkännas av statens lantbruksingeniör i länet,

att själv och med biträde av sakkunnig person övervaka arbetets

15.
utförande i överensstämmelse med det upprättade förslaget,
att verkställa behövliga utdebiteringar och fördelningar av kost-
nader,
att föra räkenskaper över arbetet och årligen redovisa dessa för
delägarna,
att för sistnämnda ändamål och då så eljest kan finnas nödigt kal-
la delägarna till sammanträde i den ordning, som föreskrives
i vattenlagen 7 kap. 64 § ,
att vid alla sammanträden föra protokoll, vilket skall vara för del-
ägarna tillgängligt senast 14 dagar efter sammanträdet,
att ombesörja dikenas vidmakthållande och upprepning å årstid, då
växande gröda därav tager minst skada samt
att i övrigt vidtaga alla åtgärder, som kunna befrämja arbetets
verkställande och vidmakthållande.

Till företaget hörande kartor och handlingar m.m. skola
förvaras av därtill särskilt utsedd person och av honom hållas till-
gängliga för envar, som vill granska dem eller göra avskrifter och
anteckningar.

Arbetsföreskrifter.

Med avseende å företaget städga synemännen i övrigt jäm-
likt vattenlagen 10 kap. 62 § :

att företaget skall benämnas Slättaröds dikningsföretag 1945,

att arbetet skall vara fullbordat före utgången av år 1947,

att arbetet skall anses lagligen avslutat då godkännande avsynings-
bevis lämnats av statens lantbruksingeniör eller den han i sitt

16
ställe sätter, och detta bevis blivit å gemensamt sammanträde med delägarna uppläst för dessa,

att arbetet skall utföras i överensstämmelse med det upprättade förslaget, dock att mindre ändringar, som under arbetets utförande kunna visa sig lämpliga beträffande dikes läge och annat, som ej inverkar minskande på torrläggningens djup eller på avrinningen, och varom berörda sakägare äro eniga, må efter hörande av statens lantbruksingeniör och efter hans skriftliga medgivande företagas,

att beträffande öppna avloppssträckan A-3+60 jord och sten skola läggas minst en meter från det upptagna avloppets kanter och med en lutning mot dessa ej brantare än 1:1, varjämte öppningar för dagvattnets avrinnande anordnas vid svackor i markytan och vid tillstötande diken, dock minst på var 50:e meter,

att vederbörande jordägare vid den öppna avloppssträckan uppsätter nödiga hägnader vid avloppet, så att detta ej skadas av betande kreatur,

att cementrören skola gjutas av svensk cement, att de skola godkännas av statens lantbruksingeniör eller dennes ombud, innan de nedläggas, och att deras läge skall kontrolleras av statens lantbruksingeniör eller dennes ombud, innan de få höljas,

att den, som åtagit sig arbetet, ej må erhålla slutlikvid, förrän arbetet i sin helhet godkänts av statens lantbruksingeniör eller den han i sitt ställe sätter och

att rensning av brunnar skall ske minst två gånger årligen och så

17.
ofta behov därav föreligger. Koppling direkt till rörsträng för-
bjudes, såvida ej statens lantbruksingeniör därtill givit sitt
skriftliga tillstånd.

Besvärshänvisning.

Är någon missnöjd med åtgärd eller beslut under denna
syneförrättning eller med detta synemännens utlåtande ingive inom
sextio dagar från nedanstående dag sina till Söderbygdens vatten-
domstol i Stockholm ställda besvär. I besvären skola fullständigt
uppgivas klagandens alla påståenden och skälen därför, och skola
vid besvären fogas de handlingar, klaganden vill åberopa till stöd
för ändringssökandet. Besvären skola ingivas i tre exemplar.

Slättaröd pr BJÄRNUM den 22 juni 1945.

K. Westling, J. J. Jansson, Axel Johansson

A r e a l								Nuvarande värde			Blivande värde			Förbättringsvärde																												
Å k e r		Äng och odlingsmark		Annan duglig mark		Impediment och högl. mark		pr har	pr ägofigur		pr har	pr ägofigur		pr har	pr ägofigur																											
Har	ar	Har	ar	Har	ar	Har	ar	Kr.	Kr.	öre	Kr.	Kr.	öre	Kr.	Kr.	öre																										
7		8		9		10		11			12			13			14			15			16																			
Arealuträknings- och värde- rikslängd till "Slättaröds diknings- förlägg 1945" i Norra Skånes län av Kristianstads län	

Hemmanstal	Registreringsnummer	Littera å kartan	Socken, by och hemman	Delägares namn, hemvist m. m. samt ägobeskrivning	Ägofigurans nummer
1	2	3	4	5	6
6/75	2 ⁸	A	Nara Skarp socken	Slättaröd Emily Sofia Angelin	
				äng	1
				"	2
				"	3
				skogsmark	4
				"	5a
				"	5b
				"	6
				" (allän)	7
				" (---)	8
				"	9
				"	10
				"	11
				äker, torvmylla på mossan	12
				"	13
				högland mark förbättras ej	14
				väg	15
				Summa	
1/18	18	B	Slättaröd	Emilia B. Bengtsson	
				skogsmark	16
				"	17
				"	18
				"	19
				"	20
				"	21
				" förbättras ej	22
				" " "	23
				överskott	

A r e a l								Nuvarande värde			Blivande värde			Förbättringsvärde		
Å k e r		Äng och odlingsmark		Annan duglig mark		Impediment och högl. mark		pr har	pr ägofigur		pr har	pr ägofigur		pr har	pr ägofigur	
Har	ar	Har	ar	Har	ar	Har	ar	Kr.	Kr.	öre	Kr.	Kr.	öre	Kr.	Kr.	öre
7	8	9	10	11	12	13	14	15	16							
05/07		012						400	48	-	560	67	20	160		1920
05/07		036						400	144	-	560	20	160	160		5760
06/08		034						480	163	20	640	217	60	160		5440
				017				360	61	20	400	68	-	40		680
				017				320	54	40	400	68	-	80		1360
				009				320	28	80	400	36	-	80		720
				079				200	158	-	400	316	-	200		158-
				036				50	18	-	500	180	-	480		162-
				115				60	57	50	500	575	-	450		51750
				025				280	70	-	400	100	-	120		30-
				008				320	25	60	400	32	-	80		640
				024				240	225	60	400	376	-	160		15040
	031							900	279	00	1500	465	-	600		186-
	033							450	148	50	1000	495	-	1050		34650
						005		—	—		—	—		—		—
						001		—	—		—	—		—		—
	064	082	400	006					148	180		3197	40			171560
				024				280	67	20	400	96	-	120		2880
				023				120	27	60	400	92	-	280		6440
				051				240	122	40	400	204	-	160		8160
				031				320	99	20	400	124	-	80		2480
				026				280	72	80	400	104	-	120		3120
				010				240	24	00	400	40	-	160		1600
						012		—	—		—	—		—		—
						004		—	—		—	—		—		—
				165	016				413	20		660	-			24680

Hemmanstal	Registreringsnummer	Littera å kartan	Socken, by och hemman	Delägarers namn, hemvist m. m. samt ägobeskrivning	Ägofigurans nummer
1	2	3	4	5	6
				ömfört skogsmark förhållas y " " " 24 " " " 25 högland mark " 26 " " " 27 väg ing 28 Summa	
1/18	17	C	Slättarid	Sten Petri	
				skogsmark 29 " förhållas y 30 högland mark " 31 Summa	
1/24	11	D	Slättarid	Carl J. Holst	
				äker, torvmylla på morän 32 äng " stenb. 33 " " torvjord 34 skogsmark 35 " 36 äng, torvjord 37 skogsmark 38 väg ing 39 Summa	
aus 8	323	F	Slättarid	Nils Lindberg	
				äker, torvmylla på morän 40 " " torvjord 41 skogsmark 42 ömför	

A r e a l								Nuvarande värde			Blivande värde			Förbättringsvärde		
Å k e r		Äng och odlingsmark		Annan duglig mark		Impediment och högl. mark		pr har	pr ägofigur		pr har	pr ägofigur		pr har	pr ägofigur	
Har	ar	Har	ar	Har	ar	Har	ar	Kr.	Kr.	öre	Kr.	Kr.	öre	Kr.	Kr.	öre
7		8		9		10		11	12		13	14		15	16	
				165		016			413	20		660	—		246	80
						005		—	—	—		—	—	—	—	—
						002		—	—	—		—	—	—	—	—
						013		—	—	—		—	—	—	—	—
						018		—	—	—		—	—	—	—	—
						006		—	—	—		—	—	—	—	—
				165		060			413	20		660	—		246	80
				063				280	176	40	400	252	—	120	75	60
						042		—	—	—		—	—	—	—	—
						005		—	—	—		—	—	—	—	—
				063		047			176	40		252	—		75	60
034								450	153	—	1500	510	—	1050	357	—
	013							300	39	00	600	78	—	300	39	—
	017							280	47	60	700	119	—	420	71	40
				022				320	70	40	400	88	—	80	17	60
				021				280	58	80	400	84	—	120	25	20
	015							210	31	50	700	105	—	490	73	50
				042				240	100	80	400	168	—	160	67	20
						001		—	—	—		—	—	—	—	—
034	045			085		001			501	10		1152	—		650	90
013								450	58	50	1500	195	—	1050	136	50
032								450	144	—	1500	480	—	1050	336	—
				014				320	44	80	400	56	—	80	11	20
045				014					247	30		731	—		483	70

Hemmanstal	Registreringsnummer	Littera å karlan	Socken, by och hemman	Delägares namn, hemvist m. m. samt ägobeskrivning	Ägofigurens nummer
1	2	3	4	5	6
				ömsfört skogsmark Summa	43
1/12	3"	G	Slättaröd	Tora Rosander	
				skogsmark	44
				"	45
				"	46
				"	47
				högland mark förhöjnings ij	48
				" " " "	49
				Summa	
Sammandrag:					
Närre Åkars socken					
6/75	28	A	Slättaröd	Emilie Sofia Angelin	
1/18	18	B	- "-	Emilie B. Bengtson	
1/18	17	C	- "-	Atta Petri	
1/24	1"	D	- "-	Carl J. Holst	
ans 8	3 ²³	F	- "-	Nils Lindke	
1/12	3"	G	- "-	Tora Rosander	
				Summa	

A r e a l								Nuvarande värde			Blivande värde			Förbättringsvärde		
Å k e r		Äng och odlingsmark		Annanduglig mark		Impediment och högl. mark		pr har	pr ägofigur		pr har	pr ägofigur		pr har	pr ägofigur	
Har	ar	Har	ar	Har	ar	Har	ar	Kr.	Kr.	öre	Kr.	Kr.	öre	Kr.	Kr.	öre
7		8		9		10		11	12		13	14		15	16	
045				014					247	30		731	-		483	70
				019				320	60	80	400	76	-	80	15	20
045				033					308	10		807	-		498	90
				022				320	70	40	400	88	-	80	17	60
				033				200	66	-	400	132	-	200	66	-
				016				280	44	80	400	64	-	120	19	20
				063				280	176	40	400	252	-	120	75	60
						012		-	-	-	-	-	-	-	-	-
						021		-	-	-	-	-	-	-	-	-
				134		033			357	60		536	-		178	40
064	082	400	006						148	180		319	740		171	560
		165	060						413	20		660	-		246	80
		063	047						176	40		252	-		75	60
034	045	085	001						501	10		1152	-		650	90
045		033							308	10		807	-		498	90
		134	033						357	60		536	-		178	40
143	127	880	147						323	820		660	440		336	620
Slutskick för Bjärnarn den 22 juni 1945. Kas Westling, <i>[Signature]</i> Axel Johansson																

Hemmanstal	Registreringsnummer	Littera å kartan	Socken, by och hemman	Delägares namn, hemvist m. m. samt ägobeskrivning	Ägofigures nummer
1	2	3	4	5	6

K O S T N A D S F Ö R S L A G

Läge	Längd m.	Arbete, jordmån m. m.	Antal	å pris	Kostnad		S u m m a	
					Kr.	öre	Kr.	öre
1	2	3	4	5	6		7	
		till "Slättaröds dikningsföretag 1945" i Norra						
		Åkarps socken av Kristianstads län.						
1+39-5+11	372	<u>Dikessträckan A-B.</u>						
1+39-3+60	221	Schaktning och uppränsning av						
		grusjord m.ngt sten och rötter						
		för öppet dike m ³	350	2.00	700	--		
1+39-1+43	4	Träbro enl. ritning st	1	200:--	200	--	900	--
3+60-5+11	151	12" cementrör "	151	3.70	558	70		
3+60-3+86	26	Grävning för täckt ledning,						
		rörläggning och återfyllning lm	26	3.00	78	--		
3+86-3+90	4	Dito Dito "	4	8.00	32	--		
3+90-4+15	25	Dito Dito "	25	3.00	75	--		
4+15-4+40	25	Dito Dito "	25	4.25	106	25		
4+40-5+11	71	Dito Dito "	71	4.00	284	--		
3+60		Dikesöga st	1	50.00	50	--		
4+15, 5+11		Intagningsbrunnar, inre diam.						
		0.70 m st	2	55.00	110	--	1293	95
		För oförutsedda fall, arbetets						
		tillsyn m.m. tillägges c:a 10 %					216	05
		Kronor					2410	--
5+11-8+50	339	<u>Dikessträckan B-C.</u>						
5+11-7+80	269	12" cementrör lm	269	3.70	995	30		
7+80-8+50	70	9" " "	70	2.80	196	--		
5+11-6+56	145	Grävning för täckt ledning,						
		rörläggning och återfyllning lm	145	2.50	362	50		
6+56-6+59	3	Dito Dito lm	3	8.00	24	--		
6+59-7+80	121	Dito Dito lm	121	2.50	302	50		
7+80-8+50	70	Dito Dito lm	70	2.30	161	--		
6+67		Intagningsbrunn inre diam.0.70 st	1	55.00	55	--		
		Överföres			2096	30		

	Läge	Längd m.	Arbete, jordmån m. m.	Antal	å pris	Kostnad		S u m m a	
						Kr.	öre	Kr.	öre
	1	2	3	4	5	6		7	
			Överfört			2096	30		
	7+80, 8+50		Intagningsbrunnar som ovan. Som intag för tillrinnande vatten inkopplas ett-gallerförsett 12" rör	2	75.00	150	--	2246	30
			För oförutsedda fall, arbetets tillsyn m.m. tillägges c:a 10 %					223	70
			<u>Kronor</u>					2470	--
			<u>Sammandrag.</u>						
	1+39-5+11	372	Dikessträckan A-B					2410	--
	5+11-8+50	339	" B-C					2470	--
			Summa kronor					4880	--
			Slättaröd pr BJÄRNUM den 22 juni 1945. Ker Westberg statens lantbruksingeniör.						


27.
Kostnadsfördelningslängd
till "Slättaröds dikningsföretag 1945"
i Norra Åkarp socken av Kristianstads
län.

Hemmanantal				
Registernummer				
Littera ö kartan				
Söcken By Hemman				
Delägare m.m				
Norra skarpes socken				
6/15	2 ⁸	A	Slättaröd	Emilie Sofia Angelin
1/18	1 ⁸	B	"	Einar B. Bengtsson
1/18	1 ⁷	C	"	Otto Pet
1/24	1 ¹¹	D	"	Carl J. Holst
8/8	3 ²³	E	"	Nils Lindhé
1/12	3 ¹¹	G	"	Tora Rosander

	Sököande	Bötnaden		Deltager i kostnaden för torrläggningkostnad								
				intill börnaden			utöver börnaden			förrättnings kostnad.		
		kr	öre	%	kr	öre	%	kr	öre	%	kr	öre
	ej tok	1715	60	50,965	1715	60				50,965	164	04
	--	246	80	7,332	246	80				7,332	23	60
	--	75	60	2,246	75	60				2,246	7	23
	tok	650	90	19,336	650	90	56,610	856	96	19,336	62	23
	--	498	90	14,821	498	90	43,390	656	84	14,821	47	70
	ej tok	178	40	5,300	178	40				5,300	17	06
Summa		3366	20	100,000	3366	20	100,000	1513	80	100,000	321	86

Slutskick för Bjärnum den 22 juni 1945.

Kan Weckling

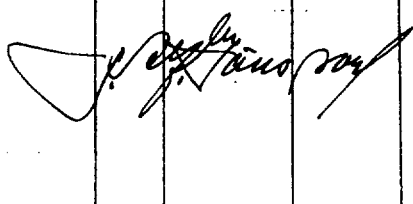

Johan Johansson

ARVODESRÄKNING

för syneförrättning enligt vattenlagen angående *Slättaröds dikevägsföretag*
1945 i Norra Åkars
socken av *Kristianstads* län,
upprättad enligt nedanstående §§ i lantbruksingenjörstaxan av den 27 juni 1930.

År	Dato	A r b e t e	An-tal	å kr	Kr	öre	Kr	öre
1	2	3	4	5	6		7	
		Kallelser och kungörelser, § 5, st 13		0,50	6	50	6	50
		Ägomätning: i skala 1: 4000, §§ 6—10						
		a) för mätningsområdets gränser enl. tariff I,						
		1) i åker, raklinje km		1,50				
		krokinje "		3,00				
		i annan mark, raklinje "		3,00				
		krokinje " 2.0		6,00	12	—		
		2) för strandsträckor utefter sjö o. vattendrag med bredd över 15 m						
		i åker, raklinje km		3,00				
		krokinje "		5,00				
		i annan mark, raklinje "		5,00				
		krokinje "		11,00				
		3) för strandsträckor utefter mindre vattendrag, bredd 10—15 meter						
		i åker, raklinje "		1,00				
		krokinje "		2,00				
		i annan mark, raklinje "		2,00				
		krokinje "		5,00				
		b) för mätningsområdets olika ägoslag, ägofigurer och areal enligt tariff II						
		åker, medelareal 0.28 ha st 5	0.24	1	20			
		ha 1.43	0.78	1	12			
		äng och odlingsmark, medelareal 0.21 ha st 6	0.14	0	84			
		ha 1.27	0.74	0	94			
		annan mark och impediment, medelareal 0.26 ha st 39	0.14	5	46			
		ha 10.27	0.42	4	31			
		> 15,						
		c) för vattenavlopp enl. tariff III med en medelbredd av 10—15 m						
		< 10						
		i åker o. d., raklinje km						
		krokinje "						
		i annan mark, raklinje "						
		krokinje "						
		Tillägg för mätning i skala 1:						
		d) för textning, skala o. d., 1:sta regalarcket			4	—		
		blad						
		övriga regalarblad st					29	87
		Överföres					36	37

1	2	3	4	5	6	7
		Överfört				36 37
4/10 - 4/10 44		Avvägning.				
		a) avvägning, längdmätning o.d., § 46 mom. 4 dagar	1	12,00	12 -	
		b) ytavvägning, § 11, mom. 1, tariff IV				
		i öppen mark, medelantal 7 punkter pr ha ha	2.70	0.50	1 35	
		avvägda punkter st	20	0.03	0 60	
		i annan mark, medelantal 5 punkter pr ha ha	8.80	1.00	8 80	
		avvägda punkter st	50	0.06	3 -	
		c) begränsningskurva, § 11, mom. 2:				
		i öppen mark km		2,00		
		i annan mark "	1.9	5,00	9 50	35 25
		Arealuträkning , § 13, tariff V, medelareal 0.26 ha, st	50	0.05	2 50	
		ha	12.97	0.10	1 30	3 80
		Ägobeskrivning , § 14, ägofigurer st	50	0,04	2 -	2 -
		Markvärdering:				
		a) uppskattning och värdering, § 46 mom. 5 dagar		12,00		
		b) gradtabell eller kurva, § 16, mom. 1:				
		för första kilometern av avlopps längd km			1 -	
		för övriga kilometer st		1,50		
		c) uträkning därmed av värde pr ytenhet, § 16, mom. 2, värdetal "	72	0,06	4 32	
		d) uträkning av förbättring eller försämring, § 17, ägofigurer "	36	0,12	4 32	8 64
		Längdprofil , § 19, längdskala 1: 4000				
		a) uppritning enl. tariff VI, 1) endast markyta km	0.22	3.-	0 66	
		2) befintligt avlopp eller vall "	0.49	3.50	1 71	2 37
		Tvärsektioner , §§ 21 och 22, i skala 1:100,				
		vid uppritning av endast befintlig eller ny sektion st				
		"				
		vid uppritning av såväl befintlig som ny sektion "	4	0.22	0 88	
		"				
		"				0 88
		Antal blad med profil- och sektionsritningar "	1	3,00	3 -	3 -
		Hydrografisk utredning , §§ 23 och 48, grundbelopp			2 -	
		för vattenområdets areal (utredning, uppritning km ² dagar och planimetrering)	1/2	0,02		
			1/2	12,00	6 -	6 -
		Dimensionsberäkning , § 24				
		a) för öppet avlopp, utan särskild beräkning km		3,50		
		tillägg för särskild beräkning av dimensionerna "		1,00		
		" " våta sektionsarean vid h. v. y. 0,50 kr pr m ² "				
		nämligen m ² sektion på "				
		" " " "				
		" " " "				
		" " " "				
		b) täckt ledning, 1) inre diameter intill 20 cm "		6,00		
		2) " " över 20 " "	1	10,00	10 -	10 -
		Inritning å kartan av avlopp och vallar , § 26, grundbelopp			1 -	
		tillägg för varje cm verkligt mått å kartan cm	17	0,03	0 51	1 51
		Arbetsbeskrivning , § 27, 1:a sidan			2 -	
		tillägg för övriga sidor st		2,00		
		Överföres				109 82

1	2	3	4	5	6	7
		Överfört				109 82
		Kostnadsberäkning, § 28, a) nyanläggning km		2,50	—	
		därjämte 25 öre pr m ² av våta sektionensarean vid h. v. y.				
		nämligen m ² sektion på				
		b) vid förändring av befintligt avlopp	/	4,00	4 —	
		därjämte 50 öre pr m ² av våta sektionensarean vid h.v.y.				
		nämligen m ² sektion på				
		c) av kostnadsförslaget slutsumma 0,1 0/0 (broar och vallar inberäknade)			4 88	8 88
		Förslag till invallning, § 29				
		a) Konstruktion och dimensionering av vallar			—	
		b) Inläggning av vallkrön km		0,50		
		c) Uppritning av tvärsektioner st		0,25		
		d) Kostnadsberäkning km		3,00		
		§ 46 Förslag till pumpstation dagar		12,00		
		Förslag till bro- och trumbyggnad, §§ 33—35 och 38				
		Dimensionsberäkning st		8,00		
		Ritarbete sk. /	3 —	3 —		
		för särskilt konstruerade landfästen st		4,00		
		Kostnadsberäkning				
		för särskilt konstruerade landfästen s'		4,00		
		Grundförstärkning m ²		0,10		
		Ritningar, antal blad st		3,00		3 —
		Införande av höjdsiffror å plankartan, § 39	70	0,01	0 70	0 70
		Översiktskarta, § 41			—	—
		Ersättningslängd, § 42, grundbelopp			— 50	
		antal ersättningsbelopp st		0,25		
		Kostnadsfördelning, § 43, grundbelopp			2 —	
		antal fastigheter st	6	0,30	1 80	
		tillägg för fastigheter i olika avdelningar		0,20		3 80
		Utlåtande, § 45 sid	10	3,00	30 —	30 —
28.5.22 6.95		Sammanträden o. upprättande av protokoll, § 46 mom. 1, dagar	/	12,00	12 —	12 —
		Särskild utredning, § 46, mom. 2		12,00		
				12,00		
		Utredning å länets lantmäterikontor rörande fastighetsgränser, jordregisternummer o. d., § 46, mom. 15 dagar	1/3	12,00	4 —	4 —
		Förslag enl. § 46 mom. 15, brunn	1/4	12,00	3 —	
		utlopp för täckt ledning	1/4	12,00	3 —	
		slamficka		12,00		
						6 —
		Lösen för:				
		Kopia av plankartan, § 51				178 20
		Summa kronor				
		1) 1:sta regalarcket			10 50	
		blad				
		övriga regalarblad st				
		2) efter kartans skala och ägofigurernas medelareal, tariff VII,				
		skalan 1: 4000, medelareal 0.26 ha, ägofigurer st	50	0.07	3 50	
		ha	12.97	0.14	1 82	
		Överföres			15 82	

1	2	3	4	5	6	7
		Överfört			15 82	
		höjning för handkopia å ritpapper, 25 0/0				
		3) insättning av höjdlägestal st	70	0,02	1 40	
		inritning av kanaler och diken, grundbelopp			1 75	
		tillägg för varje cm verkligt mått å kartan, cm	17	0,05	0 85	19 82
		Kopia av profil-, sektions-, bro- och trumritningar, § 54,				
		1) enligt tariff VIII, endast markyta km				
		befintligt vattendrag eller vall "				
		nytt avlopp eller vall "	0.22	5.-	1 10	
		ändring av befintligt avlopp "	0.49	6.-	2 94	
		2) tvärsektioner, originalritningens belopp			0 88	
		3) broar och trummor, " "			3 -	
		4) för varje med rubrik, skalor o. d. försett blad st		3,00		
		nedsättning för kopia å kalkerväv 25 0/0			7 92	
					1 98	5 94
		Kopia av annan ritning, § 46, pumpstation, dagar		12,00		
		~~och~~ brunn/rörutlopp ~~och slamsficka~~ "	5	12,00	4 -	
						4 -
		Avskrift av synehandlingarna, § 57 sid	28	0,55	15 40	
		Översiktskarta i d.o, § 41				
						15 40
		Summa kronor				45 16
		Övriga förrättningskostnader.				
		Lösen av förordnandet jämte kommissionärsarvode				
		Annonskostnader ang. sammanträden			10 50	
		Inbindning av förrättningshandlingar ~~2 band~~ ~~och upphyllning av ritningar~~			4 -	14 50
		Arvode till biträdande förrättningsmannen				
		Ersättning till gode männen enligt egna räkningar			24 -	
		Kostnader för hantlangning, materialer o. d.			60 -	
						84 -
		Summa kronor				98 50
		S a m m a n d r a g.				
		Förrättningsmannens arvode				178 20
		Lösen för kopior och avskrifter				45 16
		Övriga förrättningskostnader				98 50
		Summa kronor				321 86

Den som icke åtnöjes med denna räkning äger att inom tre månader från nedanstående dag klander därå anställa genom stämning till Västra Högånge häradsrätt.

Slättvång vid Bjärnum den 22 juni 1945.

Karl Westling
Statens lantbruksingenjör.

Att sakägare erhållit en med denna lika lydande räkning betyga:

J. Westling

Karl Westling

Kronor kvitteras:

den 19.....