


Förslag i 2 blad till

Övad nr 2 dikningsföretag 1945

i Vedby socken av Kristianstads län upprättat
vid syneförrättning enligt bestämmelserna i 10 kap.
vattenlagen

Klas Westling.
Statens lantbruksingenjör.

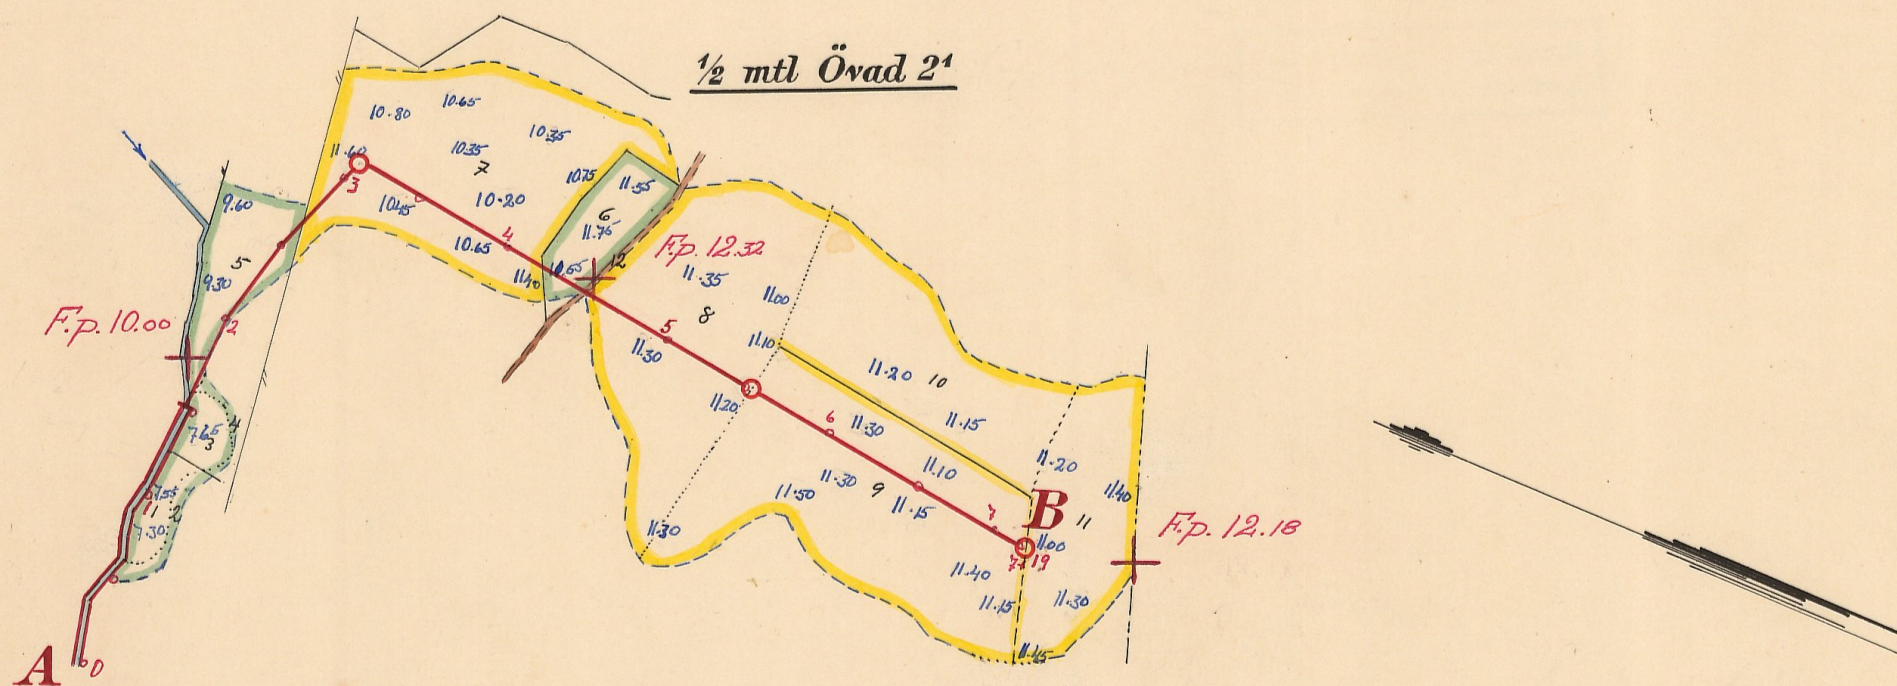

WTR.Nr 001

Skala = 1:4000.

2 1291

Nr 1321 Kristianstads 2 rith

Tillhör:

Blad 2.

Förslag i 2 blad till


Övad nr 2 dikningsföretag 1945

i Vedby socken av Kristianstads län upprättat
vid synförrättning enligt bestämmelserna i 10 kap. vatten-
lagen.


Klas Westling.

Statens lantbruksingenjör.

Typritning till intagningsbrunnar.

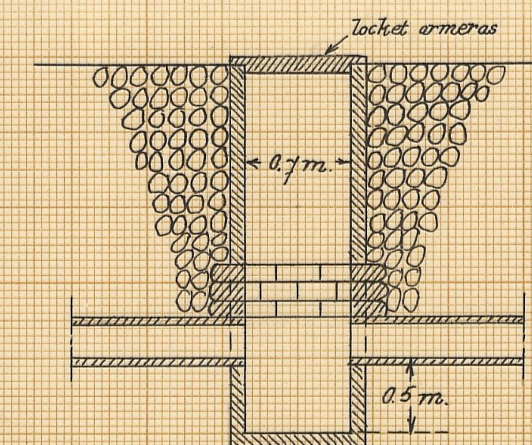

Förslag till dikesöga vid 1+54

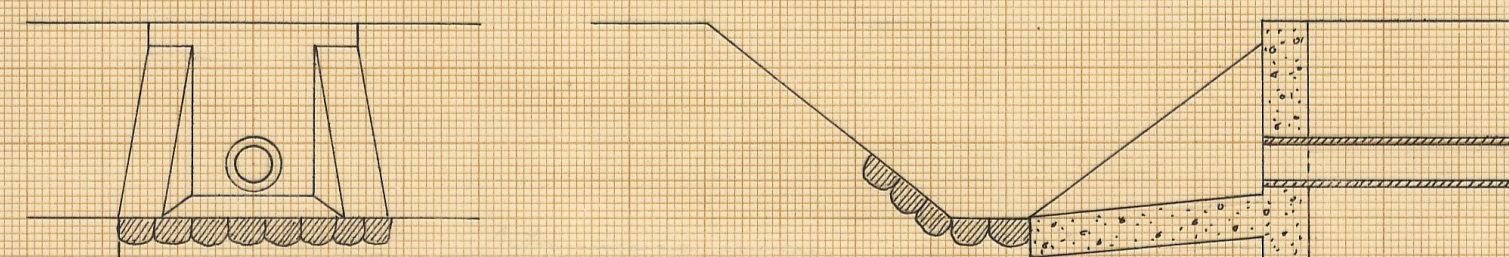

Betongmuren rullarmeras.
Järnets diameter = 6 mm.
" avstånd = 250 mm.

Skalar:

för längd 1:4000

för höjd och sektioner 1:100

för detaljer 1:50

för detaljer 1:50

för detaljer 1:50

för detaljer 1:50

Nr 1321 Kristianstad 2 rit

L 2:1291 2

14386

~~7311~~

L _____ 2*1291

Kungl. Landtbruksstyrelsens
Kulturskaps- och Byrås arkiv

Originalhandlingar
rörande

Övad nr 2 dikningsföretag 1945

i Vedby socken

av Kristianstads län.

L. J. J.

Nederbördsområde nr 96.

O R I G I N A L H A N D L I N G A R

rörande

torrläggning av mark till fastigheten $\frac{1}{2}$ mtl. Övad 2¹ i Vedby
socken av Kristianstads län; upprättade år 1945 vid syneförrättning
enligt vattenlagen av

Klas Westling

statens lantbruksingeniör.

Handlingarna innehålla förutom titelblad sjutton (17) skrivna och
paginerade sidor samt åtföljas av plan-, profil- och sektionsrit-
ningar i 2 plad.

Protokoll fört vid syneför-
rättning enligt 10 kap. vatten-
lagen rörande utförande av vat-
tenavlopp för torrläggning av
mark till fastigheten $\frac{1}{2}$ mtl.
Övad 2¹ i Vedby socken av Kris-
tianstads län.

År 1945, juni 5, kl. 1 e.m. hos Gustaf Trulsson i Övad nr 2.

Närvarande:

undertecknad lantbruksingeniör, förrättningsman samt
sökanden Gustaf Trulsson i Övad nr 2.

Någon annan sakägare uppgavs ej kunna beröras av företa-
gets utförande.

§ 1.

Det för förrättningsmannen utfärdade förordnandet uppläs-
tes, och jäv mot honom förefanns ej.

§ 2.

Den efter verkställda förundersökningar upprättade profil-
ritningen över det avloppsdike, om vars utförande fråga var, före-
teddes tillika med plankarta över den mark, som befunnits för sin
torrläggning beroende av företagets utförande.

§ 3.

Sökanden yrkade, att avloppet skulle utföras på sådant
sätt, att trygghet mot översvämning samt möjlighet att torrlägga
den i företaget ingående marken till ett djup av omkring 1.2 meter
därigenom i regel bleve beredd, och borde avloppet i största möjliga
utsträckning utföras som täckt ledning.

§ 4.

Fråga om ersättning för skada genom företagets utförande
förekom ej.

§ 5.

Kartor och handlingar till företaget skulle förvaras på
Övads gård, lantbr. Gustaf Trulsson, adress Klippan.

§ 6.

Förrättningsmannen meddelade, att utlåtande rörande före-
taget med därtill hörande handlingar m.m. komme att avgivnas på
lantbruksingeniörens expedition, adress Södra Kaserngatan 14,
Kristianstad, den 7 juni 1945 kl. 12 middagen, vid vilket tillfäl-

2.
le förrättningen komme att förklaras för avslutad.

Övad nr 2 pr KLIPPAN den 5 juni 1945.

K. Westberg
statens lantbruksingeniör.

Justeras:

Emil J. J. J. J.

Till Statens lantbruksingenjör Klas Westling,
Kristianstad.

Jämlikt 10 kap. 33 § vattenlagen finner länsstyrelsen på ansökan av Gustaf Trulsson, Övad pr Klippan, skäligen förordna Eder att i enlighet med föreskrifterna i vattenlagen, därest laga hinder ej möter, verkställa syneförrättning rörande utförande av ett avloppsdike för torrläggning av sökanden tillhörig mark belägen inom Övad nr 2 i Vedby socken.

o.k. Kristianstad i landskansliet den 15 maj 1944.

A. E. Rodhe
(A. E. Rodhe)


Georg Lundborg
(Georg Lundborg)

bit

Till Länsstyrelsen i Kristianstads län.

Undertecknad anhåller härmed vördsamt om förordnande för vederbörande lantbruksingeniör att enligt gällande vattenlag handlägga syneförrättning rörande utförande av ett avloppsdike för torrläggning av mig tillhörig mark belägen inom Övad nr 2 i Vedby socken av Kristianstads län.

Övad pr Klippan den 9 maj 1944

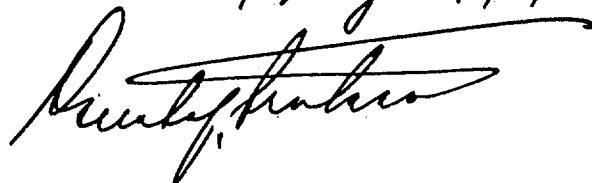

U T L Å T A N D E

angående utförande av vattenavlopp för torrläggning av mark till fastigheten $\frac{1}{2}$ mtl Övad 2¹ i Vedby socken av Kristianstads län angivet av förrättningsmännen vid syneförrättning enligt 10 kap. vattenlagen år 1945.

Avdikningsområdets belägenhet m.m.

Företaget, som i huvudsak avser torrläggning av redan odlad jord, är att hänföra till dikning. Det är beläget å Rönneås nederböldsområde nr 96. Mot företagets utförande på sätt i detta utlåtande närmare finnes angivet, möter enligt förrättningsmannens förmenande icke något laga hinder.

Sökande.

Sökande till förrättningen är Gustaf Trulsson såsom ägare till fastigheten $\frac{1}{2}$ mtl Övad 2¹. Endast mark till denna fastighet beröres av företagets utförande.

Företagets utsträckning är beroende av sökandens yrkanden och förefintliga fallförhållanden, och omfattar syneförrättningen i anledning härav den dikessträcka, vilken å hithörande plankarta är utmärkt med en heldragen, grov, röd linje för täckt ledning och med tvenne jämnlöpande, röda linjer för öppet avlopp. Dikessträckans ändpunkter äro betecknade A och B.

Plankarta och profilritning.

Över den avloppssträcka, om vars utförande fråga nu är, äro dels profil- och sektionsritningar uppgjorda utvisande lutningsförhållandena och avloppets beskaffenhet i övrigt, och dels plan-

6.
karta upprättad utvisande den mark, som för sin torrläggning ansetts beroende av företagets utförande. Vid den öppna avloppssträckan i torrläggningssområdets nedre del har begränsningskurvan lagts 1.4 meter över ordinärt sommarvattenstånd i avloppet. Vid den täckta ledningen åter å sträckan 1+54 - 7+19, där marken redan är något täckdikad om också bristfälligt, och där marken delvis är ganska genomsläpplig, har begränsningskurvan för den vattenskadade marken lagts 0.8 meter över markytan vid ledningen. Vid bestämmande av begränsningskurvan har jämväl hänsyn till markens avfall tagits.

Båtnadsuppskattning.

Uppskattning av den båtnad, som kan anses uppkomma i samband med företagets utförande, har verkställts av förrättningsmannen. Därvid har uppskattning skett av marken såväl i dess skick före företaget som ock i det skick, vari den antages komma efter företagets fullbordan, och framgå såväl de å de särskilda ägofigurerna som de å de olika fastigheterna belöpande andelarna av den särskilda längd, som finnes bilagd detta utlåtande. Enligt denna längd utgör markens värde före företaget 6.841 kronor 80 öre och efter företaget 12.294 kronor, vadan värdet av båtnaden genom arbetenas utförande uppskattats till 5.452 kronor 20 öre. Beträffande tillvägagångssättet vid denna uppskattning torde böra anföras, att hänsyn tagits till såväl jordens naturliga godhet som markens höjdläge m.m., och har för bestämmande av höjdlägets inverkan på jordvärdena särskild gradtabell upprättats.

Nederbördsområde, dimensionering m.m.

För att den beräknade jordförbättringen skall uppkomma måste dikningsarbetet verkställas i överensstämmelse med förslaget, som är upprättat med hänsyn till framrinnande vattenmängd, markens lutningsförhållanden, dikningsarbetets ändamål m.m.

Nederbördsområdet har bestämts med ledning av allmänna kartverkets ekonomiska kartor över trakten och utgör

för sträckan A-1+54	550 hektar	
vid punkt 3+12	27 "	
5+54	20 "	och
7+19	15 "	.

På sökandens yrkanden och med stöd av bestämmelserna i vattenlagen 7 kap. 4 § bestämmes, att avloppssträckan A-1+54 skall utföras öppen och avloppssträckan 1+54-7+19 som täckt ledning.

Vid bestämmande av avloppets dimensioner hava synemännen utgått från en största avrinning av 1 sekundliter pr hektar.

För övrigt hänvisas till plankarta, profil- och sektionsritningar jämte kostnadsförslag.

Kostnadsfördelning.

Någon anledning till avdelningsbildning inom företaget för jämkning av kostnaderna inom detsamma föreligger ej. Då all mark inom företaget är belägen å den sökanden tillhöriga fastigheten Övad 2¹ skola kostnaderna för företagets utförande och framtida underhåll åvila denna fastighet.

Arbetsföreskrifter.

Med avseende å företaget stadgas i övrigt jämlikt vatten-

lagen 10 kap. 62 § :

att företaget skall benämnas Övad nr 2 dikningsföretag 1945,

att arbetet skall vara fullbordat före utgången av år 1950,

att beträffande den öppna avloppssträckan A-1+54 jord och sten skola läggas minst en meter från den nya dikeskanten och med en lutning mot denna ej brantare än 1:1, varjämte öppningar för dagvattnets avrinnande anordnas vid sväckor i markytan och vid tillstötande diken, dock minst på var 40:e meter,

att cementrören skola gjutas av svensk cement, att de skola godkännas av statens lantbruksingeniör eller dennes ombud, innan de nedläggas, och att deras läge skall kontrolleras av statens lantbruksingeniör eller dennes ombud, innan de få höljas,

att den, som åtagit sig arbetet, ej må erhålla slutlikvid förrän arbetet i sin helhet godkänts av statens lantbruksingeniör eller den han i sitt ställe sätter samt

att rensning av brunnar skall minst två gånger årligen och så ofta behov därav föreligger. Koppling direkt till rörsträng förbjudes, såvida ej statens lantbruksingeniör därtill givit sitt skriftliga tillstånd.

Besvärshänvisning.

Är någon missnöjd med åtgärd eller beslut under denna syneförrättning eller med detta synemännens utlåtande ingive inom sextio dagar från nedanstående dag sina till Söderbygdens vattendomstol i Stockholm ställda besvär. I besvären skola fullständigt upptagas klagandens alla påståenden och skälen därför, och skola

vid besvären fogas de handlingar, klaganden vill åberopa till stöd
för ändringssökandet. Besvären skola ingivas i tre exemplar.

Kristianstad den 7 juni 1945.

Klas Westling.

lantbruksingeniör, förrättningsman.

A r e a l								Nuvarande värde			Blivande värde			Förbättringsvärde			
Å k e r		Äng och odlingsmark		Annan duglig mark		Impediment och högl. mark		pr har	pr ägofigur		pr har	pr ägofigur		pr har	pr ägofigur		
Har.	ar.	Har.	ar.	Har.	ar.	Har.	ar.	Kr.	Kr.	öre	Kr.	Kr.	öre	Kr.	Kr.	öre	
7		8		9		10		11		12		13		14		15	

Hemmanstal	Registernummer	Littera å kartan	Socken, by och hemman	Delägares namn, hemvist m. m. samt ägobeskrivning	Ägofigurans nummer
1	2	3	4	5	6
1/2	2'	A	<u>Kidby socken</u> Örnad	Sustaf Trulsson ämg " " " " " " " " " (nät stent) äku, mylla på ma " " —" " , —" " , —" " " —" nig  img	1 2 3 4 5 6 7 8 9 10 11 12
				<u>Summa</u>	

Areal								Nuvarande värde			Blivande värde			Förbättringsvärde			
Åker		Äng och odlingsmark		Annan duglig mark		Impediment och högl. mark		pr har	pr ägofigur		pr har	pr ägofigur		pr har	pr ägofigur		
Har	ar	Har	ar	Har	ar	Har	ar	Kr.	Kr.	öre	Kr.	Kr.	öre	Kr.	Kr.	öre	
7		8		9		10		11		12		13		14		15	
								120	12	-	240	24	-	120	12	-	
								720	43	20	840	50	40	120	7	20	
								120	12	-	360	36	-	240	24	-	
								720	14	40	960	19	20	240	4	80	
								600	204	-	960	326	40	360	122	40	
								960	268	80	1200	336	-	240	67	20	
154								720	1108	80	1800	2772	-	1080	1663	20	
140								1260	1764	-	1800	2520	-	540	756	-	
172								1080	1857	60	1800	3096	-	720	1238	40	
100								900	900	-	1800	1800	-	900	900	-	
73								900	657	-	1800	1314	-	900	657	-	
							02	-	-	-	-	-	-	-	-	-	
639		90					02		684	180		12294	-		5452	20	
Kristianstad den 7 juni 1945. Klas Westling. lantbruksingenjör, förvaltningsman.																	

Ägofigrens nummer	Delägares namn, hemvist m. m. samt ägobeskrivning	<u>Socken</u> , by och hemman	Littera å kartan	Registreringsnummer	Hemmanstal
6	5	4	3	2	1

13.

13.

[illegible]

ARVODESRÄKNING

för synförrättning enligt vattenlagen angående Åvad N:2 dikning förtag 1945
i Uddby

socken av Kristianstads

län,

upprättad enligt nedanstående §§ i lantbruksingenjörstaxan av den 27 juni 1930.

År	Dato	A r b e t e	An- tal	å kr				
					Kr	öre	Kr	öre
1	2	3	4	5	6		7	
		Kallelser och kungörelser, § 5,	/	0,50	0	50	0	50
		Ägomätning: i skala 1:4000, §§ 6—10						
		a) för mätningsområdets gränser enl. tariff I,						
		1) i åker, raklinje km		1,50				
		krokinje "	16	3,00	4	80		
		i annan mark, raklinje "		3,00				
		krokinje "		6,00				
		2) för strandsträckor utefter sjö o. vattendrag med bredd över 15 m						
		i åker, raklinje km		3,00				
		krokinje "		5,00				
		i annan mark, raklinje "		5,00				
		krokinje "		11,00				
		3) för strandsträckor utefter mindre vattendrag, bredd 10—15 meter						
		i åker, raklinje "		1,00				
		krokinje "		2,00				
		i annan mark, raklinje "		2,00				
		krokinje "		5,00				
		b) för mätningsområdets olika ägoslag, ägofigurer och areal enligt tariff II						
		åker, medelareal 127 ha st	5	0.50	2	50		
		ha	6.39	0.40	2	55		
		äng och odlingsmark, medelareal 0.15 ha st	6	0.14	0	84		
		ha	0.90	0.74	0	67		
		annan mark och impediment, medelareal 0.02 ha st	1	0.05	0	05		
		ha	0.02	0.78	0	02		
		> 15,						
		c) för vattenavlopp enl. tariff III med en medelbredd av 10—15 m						
		< 10						
		i åker o. d., raklinje km						
		krokinje "						
		i annan mark, raklinje "						
		krokinje "						
		Tillägg för mätning i skala 1:						
		d) för textning, skala o. d., 1:sta regalarcket bladet			4	-		
		övriga regalarck blad st					15	43
		Överföres					15	93

[illegible]

1	2	3	4	5	6	7
		Överfört				61 74
		Kostnadsberäkning, § 28, a) nyanläggning km		2,50		
		därjämte 25 öre pr m ² av våta sektionens arean vid h. v. y.				
		nämligen m ² sektion på "				
		b) vid förändring av befintligt avlopp "	/	4,00	4 -	
		därjämte 50 öre pr m ² av våta sektionens arean vid h.v.y.				
		nämligen m ² sektion på "				
		c) av kostnadsförslagets slutsumma 0,1 0/0 (broar och vallar inberäknade)			4 90	8 90
		Förslag till invallning, § 29				
		a) Konstruktion och dimensionering av vallar			~~0~~	
		b) Inläggning av vallkrön km		0,50		
		c) Uppritning av tvärsektioner st		0,25		
		d) Kostnadsberäkning km		3,00		
		§ 46 Förslag till pumpstation dagar		12,00		
		Förslag till bro- och trumbyggnad, §§ 33—35 och 38				
		Dimensionsberäkning st		8,00		
		Ritarbete				
		för särskilt konstruerade landfästen st		4,00		
		Kostnadsberäkning				
		för särskilt konstruerade landfästen st		4,00		
		Grundförstärkning m ²		0,10		
		Ritningar, antal blad st		3,00		
		Införande av höjdsiffror å plankartan, § 39	30	0,01	0 30	0 30
		Översiktskarta, § 41				
		Ersättningslängd, § 42, grundbelopp			~~1 50~~	
		antal ersättningsbelopp st		0,25		
		Kostnadsfördelning, § 43, grundbelopp			~~2~~	
		antal fastigheter st		0,30		
		tillägg för fastigheter i olika avdelningar "		0,20		
		Utlåtande, § 45 sid	5	3,00	15 -	15 -
5.6.1945		Sammanträden o. upprättande av protokoll, § 46 mom. 1, dagar	/	12,00	12 -	12 -
		Särskild utredning, § 46, mom. 2 "		12,00		
		" "		12,00		
		Utredning å länets lantmäterikontor rörande fastighetsgränser, jordregisternummer o. d., § 46, mom. 15 dagar	1/2	12,00	2 -	2 -
		Förslag enl. § 46 mom. 15, brunn "	1/4	12,00	3 -	
		utlopp för täckt ledning "	1/4	12,00	3 -	
		slamficka "		12,00		6 -
		Lösen för:				
		Kopia av plankartan, § 51 Summa kronor				105 94
		1) 1:sta regalarcket bladet			7 -	
		övriga regalarark st				
		2) efter kartans skala och ägofigurernas medelareal, tariff VII, skalan 1: 4000, medelareal 0.61 ha, ägofigurer st	12	0.10	1 20	
		ha	731	0.08	0 58	
		Överföres			8 78	

1	2	3	4	5	6	7
		Överfört			8 78	
		höjning för handkopia å ritpapper, 25 0/0				
		3) insättning av höjdlägestal st	30	0,02	0 60	
		inritning av kanaler och diken, grundbelopp			1 75	
		tillägg för varje cm verkligt mått å kartan, cm	17	0,05	0 85	11 98
		Kopia av profil-, sektions-, bro- och trumritningar, § 54,				
		1) enligt tariff VIII, endast markyta km				
		befintligt vattendrag eller vall "				
		nytt avlopp eller vall "	0.55	5-	2 75	
		ändring av befintligt avlopp "	0.15	6-	0 90	
		2) tvärsektioner, originalritningens belopp			0 56	
		3) broar och trummor, " "				
		4) för varje med rubrik, skalor o. d. försett blad st		3,00		
		nedsättning för kopia å kalkerväv 25 0/0			4 81	
					1 05	3 16
		Kopia av annan ritning, § 46, pumpstation, dagar		12,00		
		~~och~~ brunn, rörtutlopp ~~och slutficka~~ "	2	12,00	6 -	
						6 -
		Avskrift av synehandlingarna, § 57 sid	18	0,55	6 60	
		Översiktskarta i d:o, § 41				6 60
						87 74
		Summa kronor				
		Övriga förrättningskostnader.				
		Lösen av förordnandet jämte kommissionärsarvode				
		Annonskostnader ang. sammanträden				
		Inbindning av förrättningshandlingar ~~och upphäffning av ritningar~~			4 -	4 -
		Arvode till biträdande förrättningsmannen				
		Ersättning till gode männen enligt egna räkningar				
		Kostnader för hantlangning, materialer o. d.				
						4 -
		Sammandrag.				
						105 94
		Förrättningsmannens arvode				27 74
		Lösen för kopior och avskrifter				4 -
		Övriga förrättningskostnader				
		Summa kronor				137 68

Den som icke åtnöjes med denna räkning äger att inom tre månader från nedanstående dag klander därå anställa genom stämning till Norra Åbo häradsrätt.

Kristianstad den 7 juni 1945
K. Westling
 Statens lantbruksingenjör.

Att sakägare erhållit en med denna lika lydande räkning betyga

Kronor kvitteras :

den 19