SÖDERBYGDENS
- 4 SEP. 1945
VATTENDOMSTOL


Blad 1.

Förslag i 3 blad till

Höjalens invallningsföretag 1945 i Vittsjö socken av Kristianstads län upprättat vid syneförrättning enligt bestämmelserna i 10 kap. vattenlagen.

Klas Westling.

Statens lantbruksingenjör.

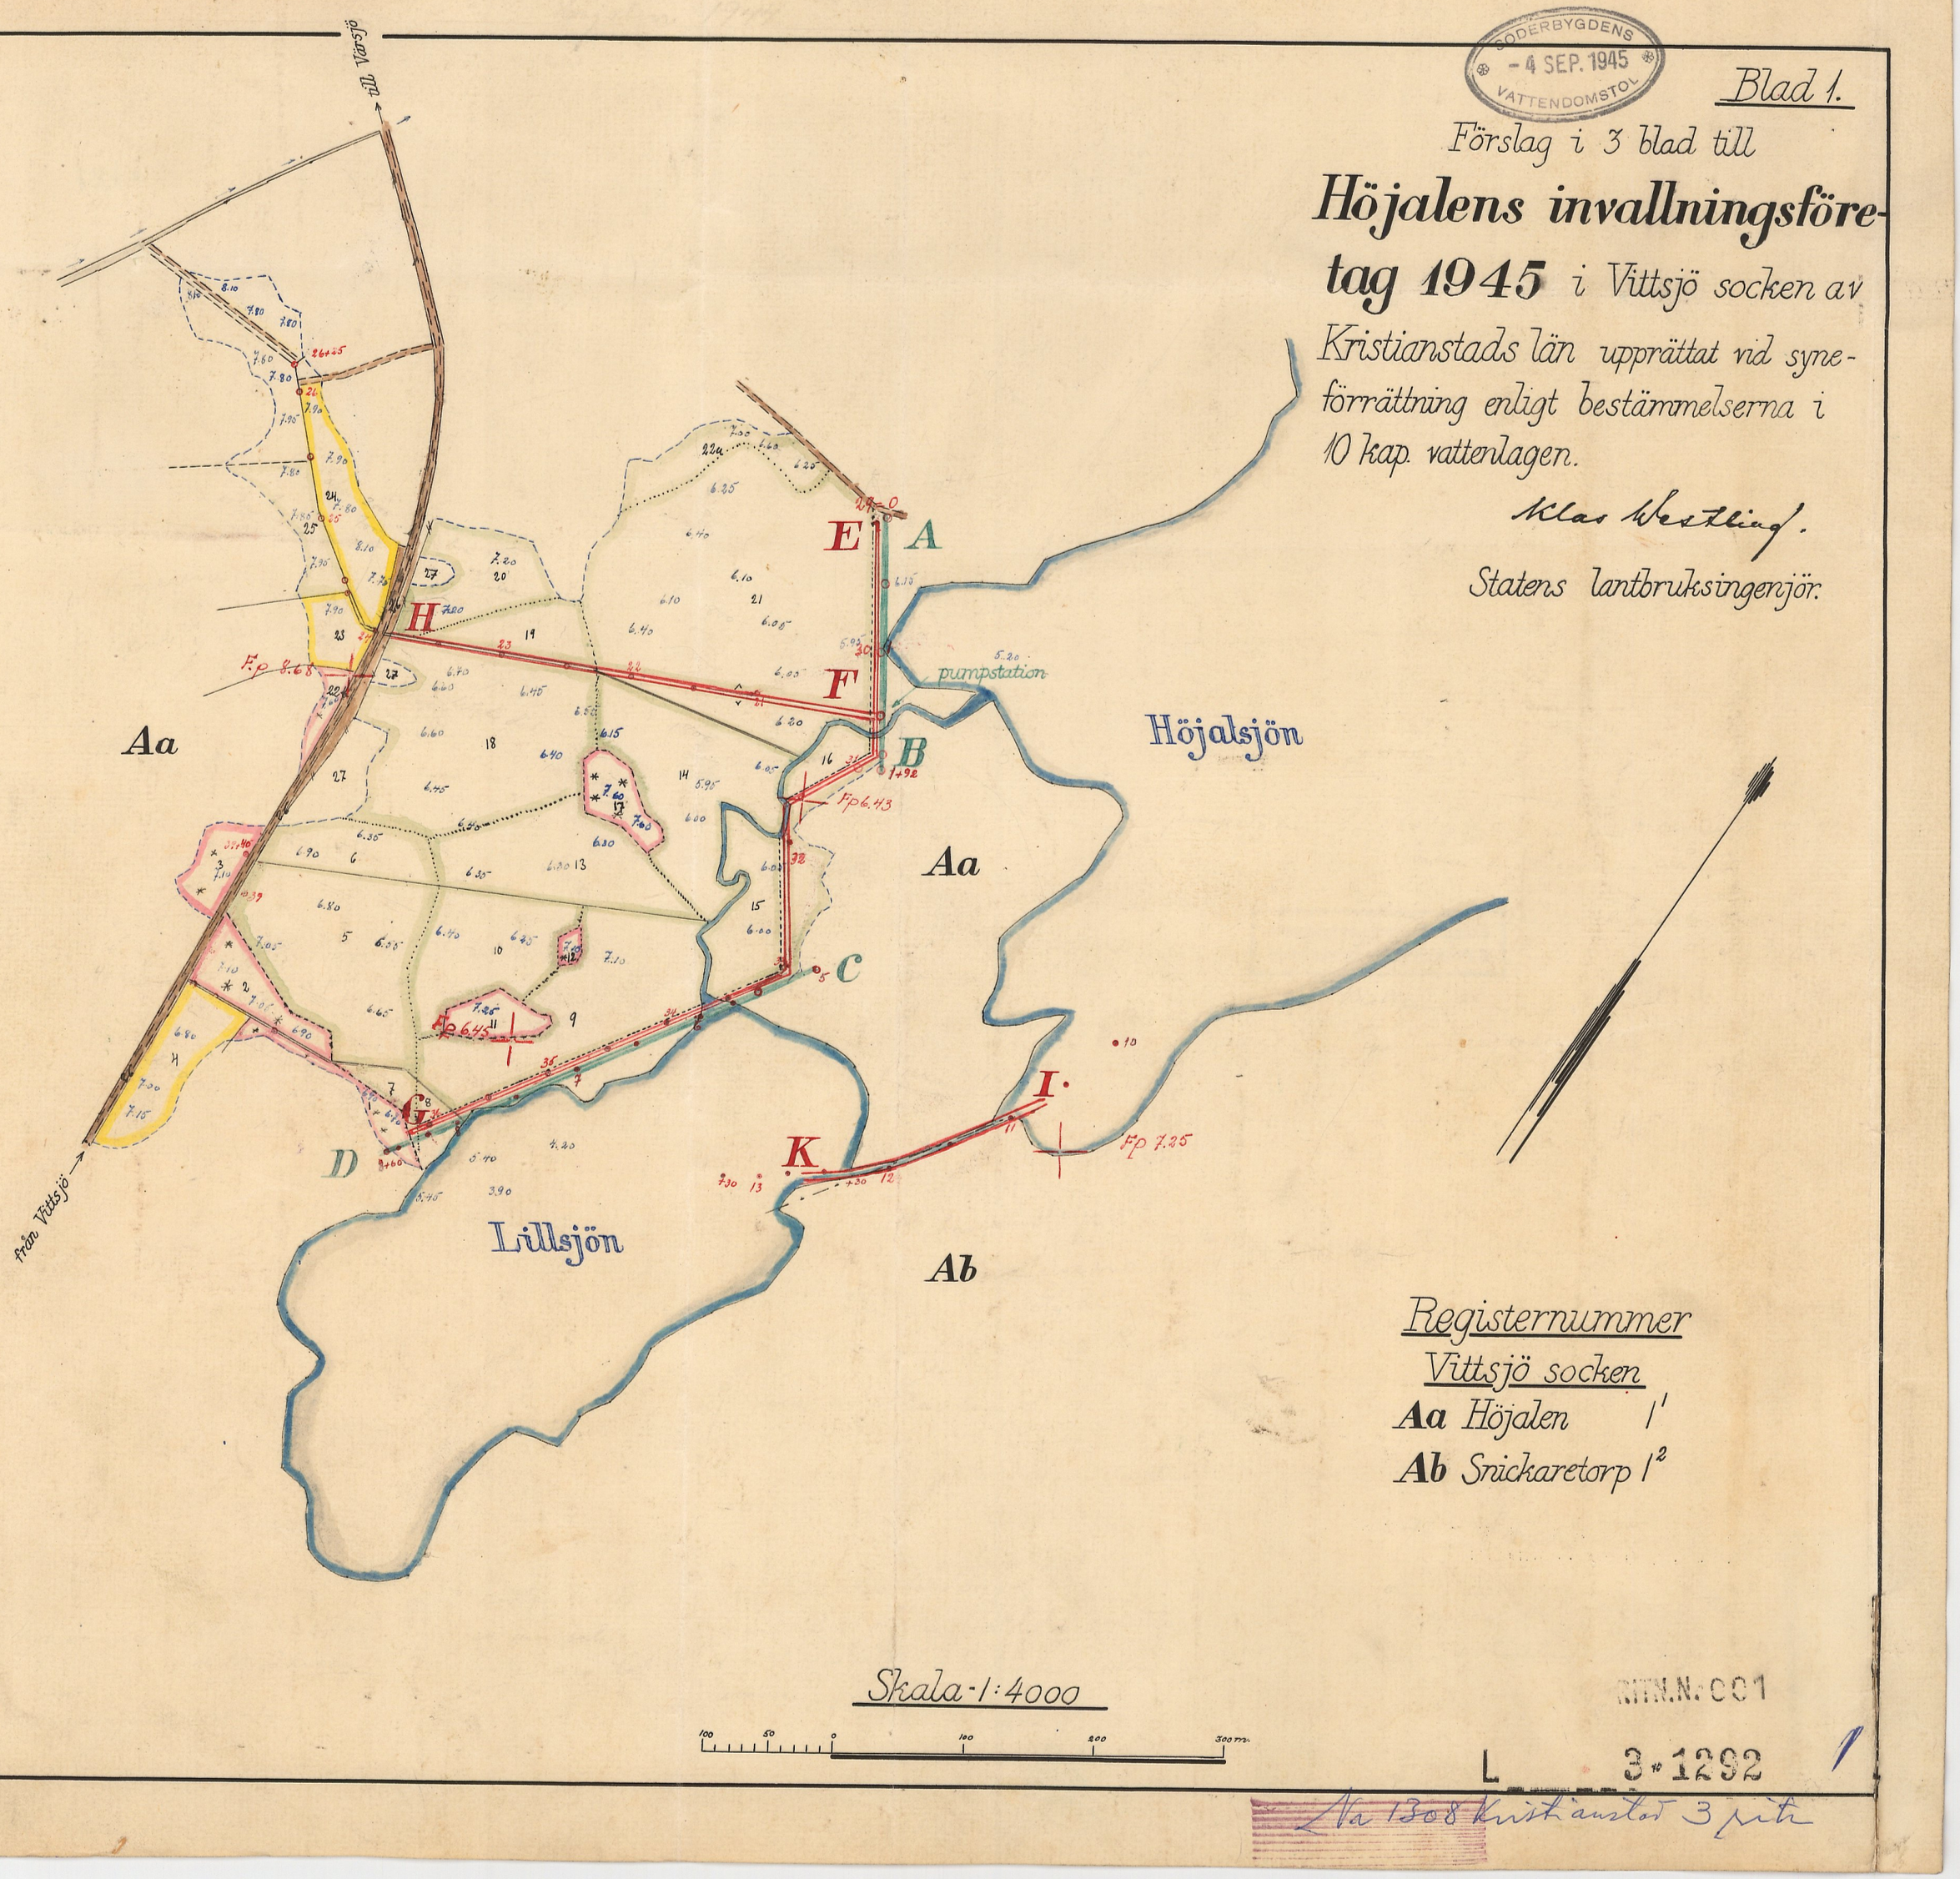

Registernummer

Vittsjö socken

Aa Höjalen 1[1]

Ab Snickaretorp 1[2]

Skala 1:4000

RIN.N:001


L 3:1292


1


Ka 1308 Kristianstad 3 pth

SOCIETETSDEN
- 4 SEP. 1945
VATTENDOMSTOL

Blad 2.

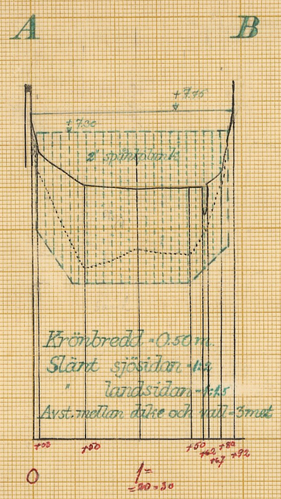

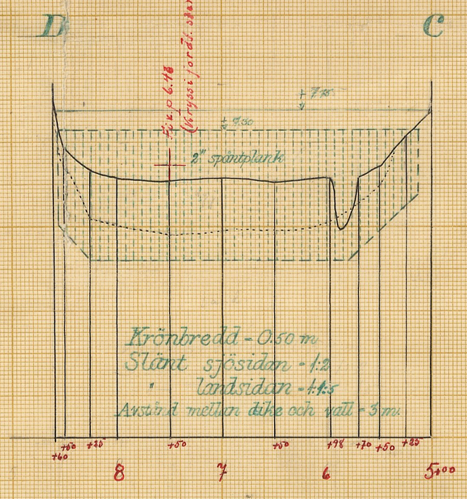

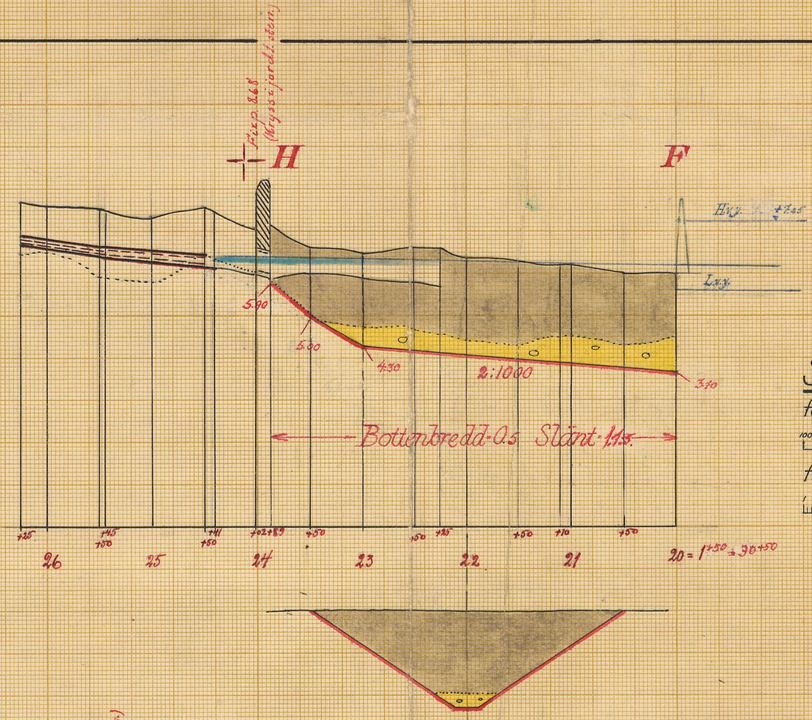

Skalor:
för längd 1:4000
för höjd och sektioner 1:100

Tillhör:

Förslag i 3 blad till


Höjalens invallningsföretag


1945 i Vittsjö socken av Kristianstads län upprättat vid syneförrättning enligt bestämmelserna i 10 kap. vattenlagen.


Nils Westling.


Statens lantbruksingenjör

Antaget genom anteckning:
Kristianstad 15/10 1945
Vattendomstolen i Kristianstads län
E.u.
Carl Gustafson
t.f. ordf.

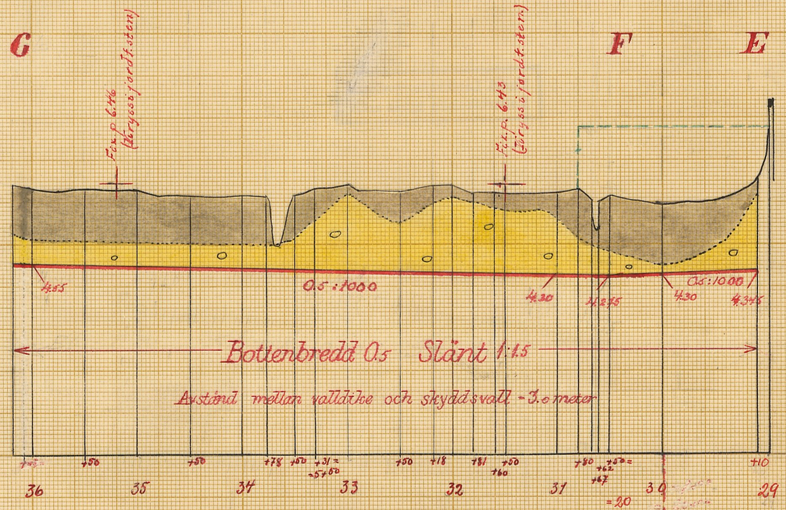

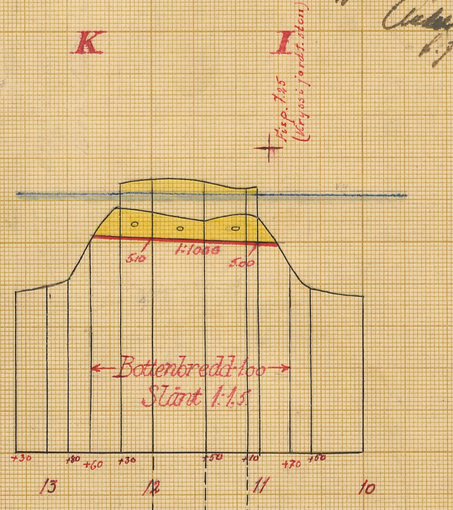

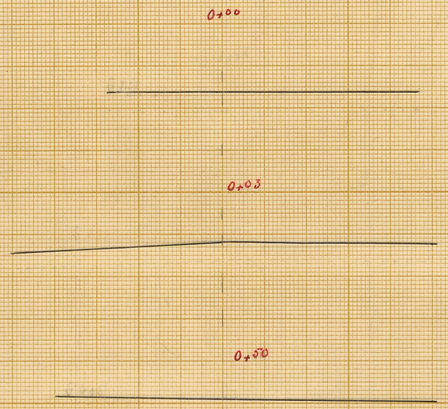

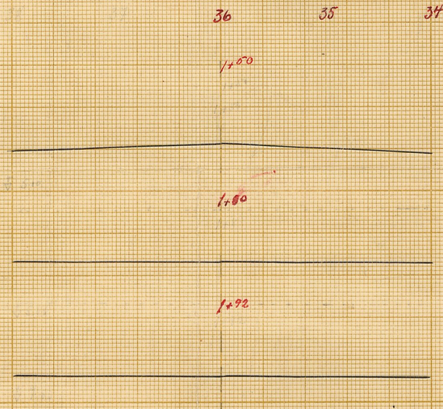

NIN. Nr 002
L 3*1292

2

Ja 1308 Kristianstad 3 pth

Tillhör: Förslag i 3 blad till


Höjalens invallningsföretag 1945

i Vittsjö socken av Kristianstads län upprättat vid syneförrättning enligt bestämmelserna i 10 kap. vattenlagen.

Klas Beckius.
Statens lantbruksingenjör

Uppställningsritning för pumpanläggning vid F. Blad 3.

KODENSKYDDSNÄMNDEN
- 4 SEP. 1945
FASTIGHETSBYRÅN

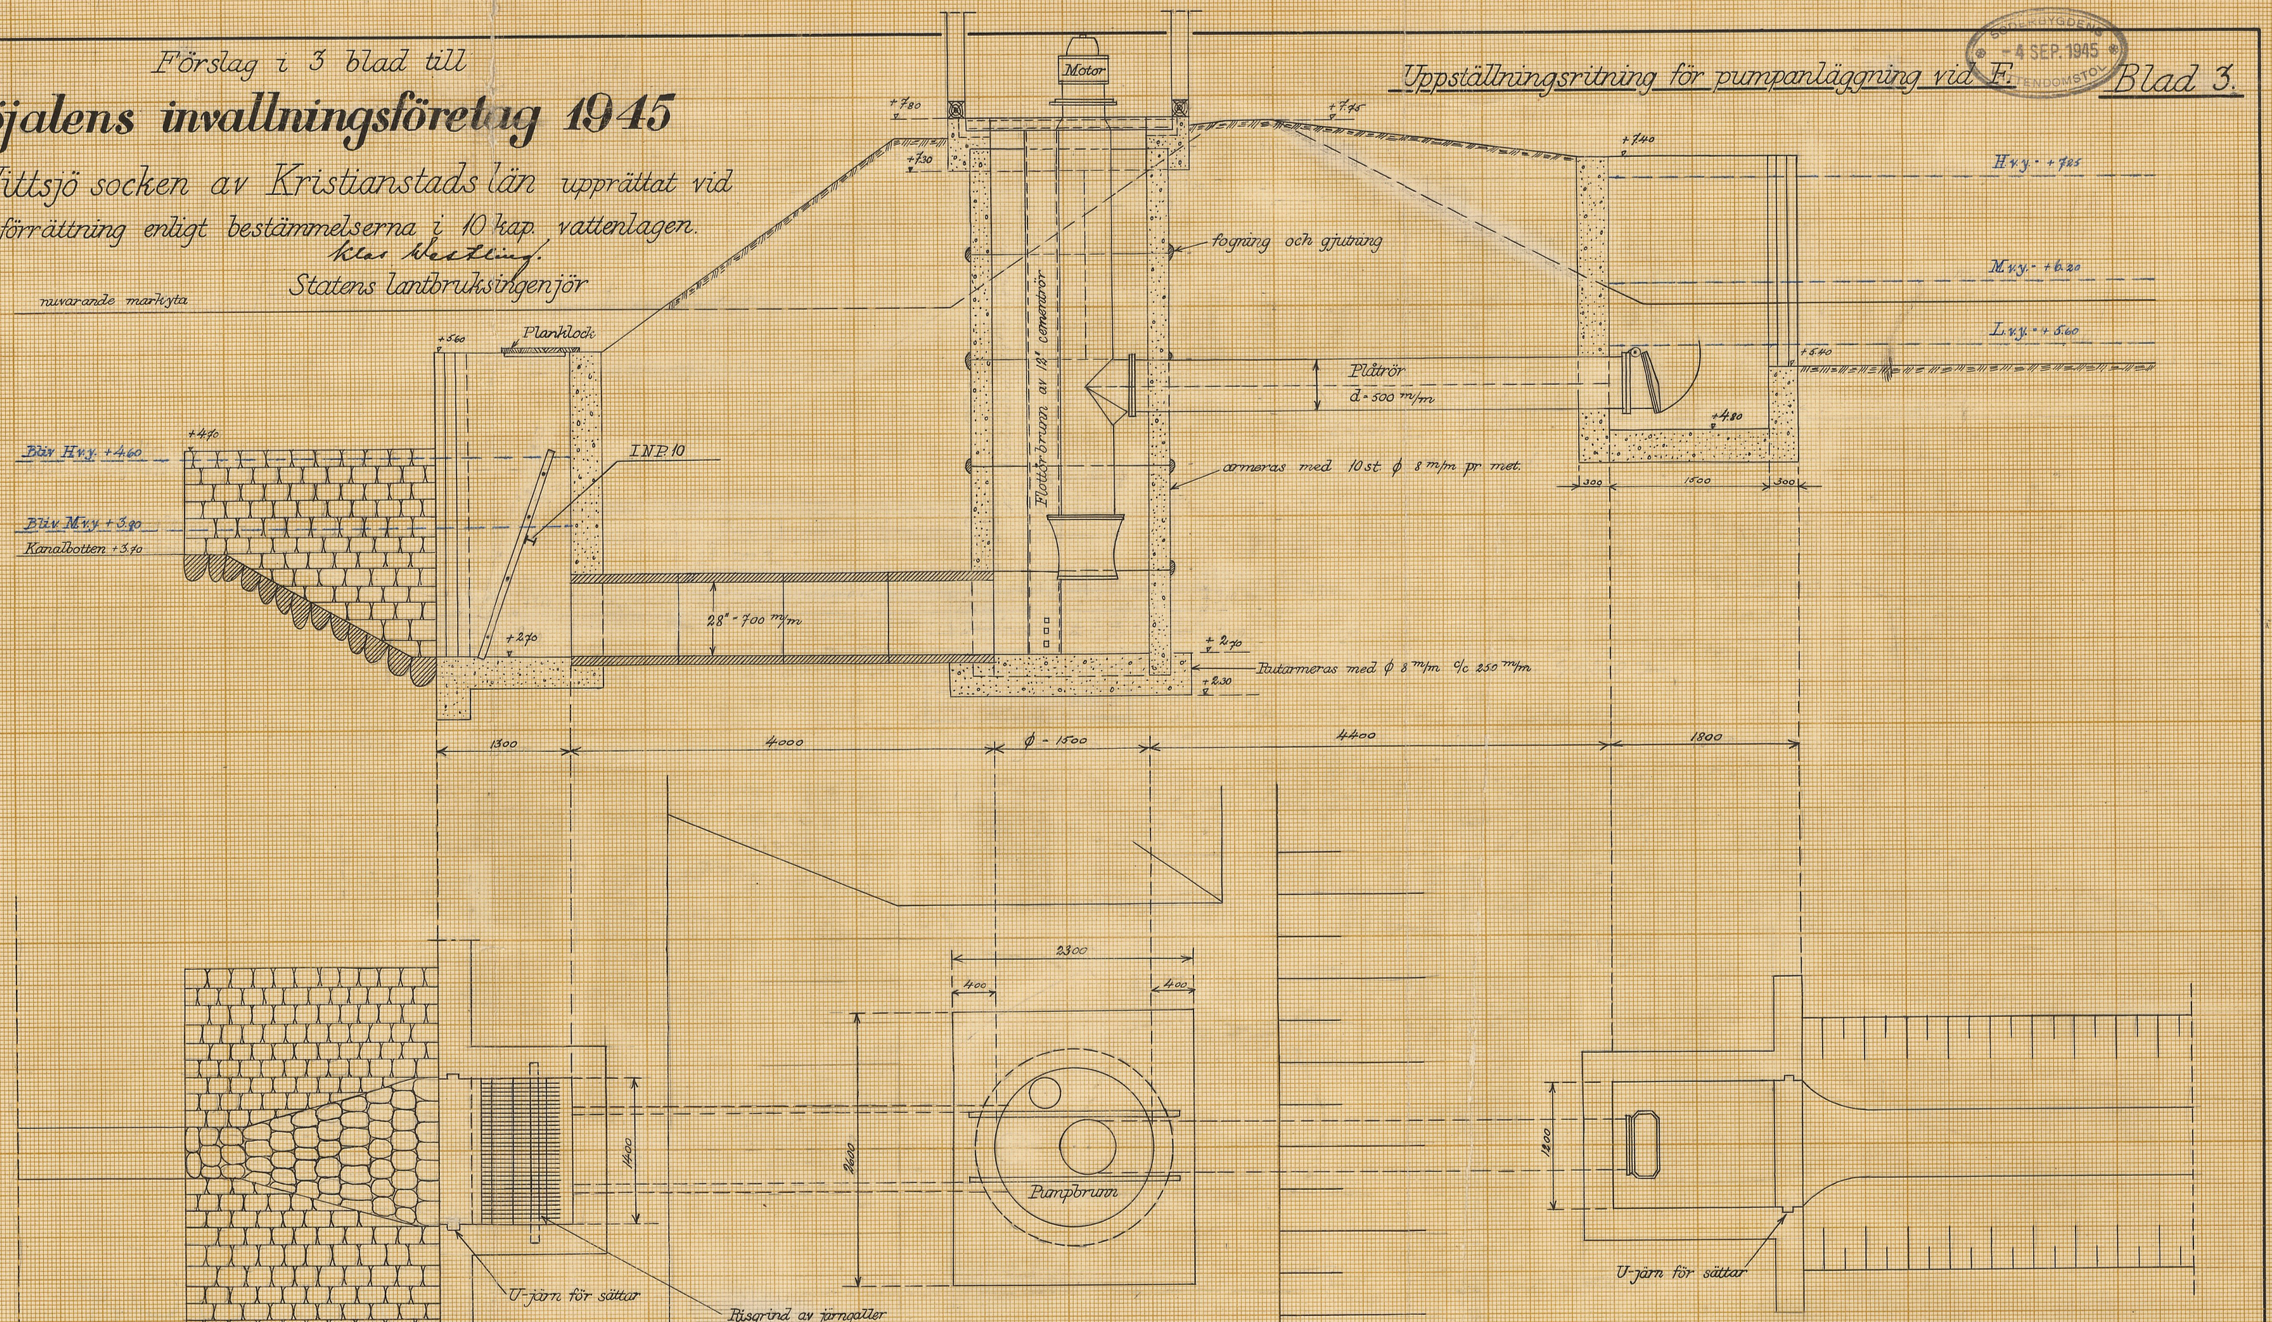

Skala 1:40.

1 0.5 0 1 2 3 mtr.

RÄN.Nr 003

L 3:1292 3

Kr 1308 Kristianstad 3 prts

~~7312~~

SÖDERBYGDENS
-4 SEP. 1945
VATTENDOMSTOL

L 3*1292. 7421

Kopia

1951

Originalhandlingar

rörande

Höjalens invallningsföretag 1945

i Vittsjö socken

av Kristianstads län.

3

Nederbördsområde nr 88.

ORIGINALHANDLINGAR

rörande

torrläggning medelst invallning mot Höjalssjön och Lillsjön av mark inom fastigheten Höjalen 1[1] i Vittsjö socken av Kristianstads län; upprättade år 1945 vid syneförrättning enligt vattenlagen av


Klas Westling

statens lantbruksingeniör.

Handlingarna innehålla förutom titelblad tjugosju (27) skrivna och paginerade sidor samt åtföljas av plan-, profil- och sektionsritningar i 3 blad + 1 tidning.

Ö V E R S I K T S K A R T A

Skala 1:100.000.

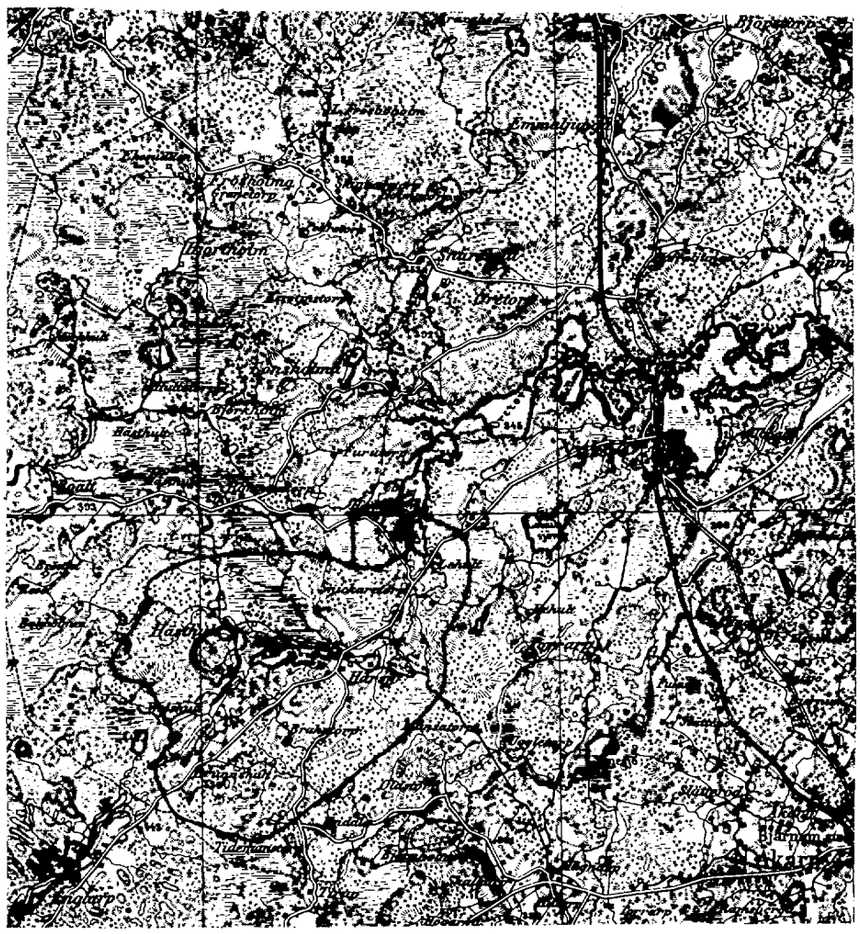

Hässleholms-bladet.

Protokoll fört vid syneförrättning enligt 10 kap. vattenlagen rörande torrläggning medelst invallning mot Höjalssjön och Lillsjön av mark inom fastigheten Höjalen 1:1 i Vittsjö socken av Kristianstads län.

År 1945, maj 17, kl. 9.15 f.m. på Höjalens gård.

Närvarande:

undertecknad lantbruksingeniör, förrättningsman

skiftesgodemännen Oscar Larsson i Snärshult och Harald Svensson i Höjalen samt

byggmästare Gustaf Kvist och fru Anna Kvist i egenskap av laga förmyndare för sina omyndiga barn Gull Ingegärd, Kerstin Marianne och Nils Gustaf, vilka voro ägare till Höjalens gård.

§ 1.

Den efter verkställda förundersökningar upprättade profilritningen över de avlopps- och vallsträckningar, om vilkas utförande fråga var, företeddes tillika med plankarta över den mark, som befunnits för sin torrläggning beroende av företagets utförande.

§ 2.

Byggmästare och fru Kvist yrkade, att företaget skulle utföras å sådant sätt att trygghet mot översvämning samt möjlighet att torrlägga den i företaget ingående marken till ett djup av omkring 1.2 meter därigenom i regel bleve beredd, och meddelade fru Kvist, att hon godkände sin makes ansökning om förrättningen.

§ 3.

Synemännen meddelade, att de omedelbart ämnade påbörja för företagets utförande erforderliga värderingar m.m. Resultatet av dessa skulle jämte förslag till företagets utförande med kostnadsberäkning m.m. framläggas för intressenterna vid nytt sammanträde, vilket skulle hållas å ort och tid, vartill sakägarna i företaget komme att i laga ordning underrättas genom kungörelser och kallelser.

Höjalen pr VITTSJÖ den 17 maj 1945.

Klas Wettling

statens lantbruksingeniör.

Biträdande gode män:

Oscar Larsson Harald Svensson

År 1945, augusti 13, kl. 12.45 e.m. på Höjalems gård.

Närvarande:

förutnämnda synemän och nedannämnda sakägare

byggmästare Gustaf Kvist och fru Anna Kvist i egenskap av laga förmyndare för sina omyndiga barn Gull Ingegärd, Kerstin Marianne och Nils Gustaf ävensom

kvarnägaren Gottfrid Walldau biträdd av sin son Nils Gustaf Walldau.

§ 4.

Det av förrättningsmannen upprättade förslaget med därtill hörande längder genomgicks med sakägarna, varjämte synemännens utlåtande angående företaget upplästes för delägarna.

§ 5.

Särskild arbetsstyrelse för företaget erfordrades ej.

Kartor och handlingar rörande företaget skulle förvaras på Höjalens gård pr VITTSJÖ. (Byggmästare G.Kvists adress Davidshallsg.25 B, Malmö).

§ 6.

Arvodesräkning överlämnades, och meddelade förrättningsmannen, att de dagar, för vilka dagarvode debiterats, funnes angivna i räkningen.

§ 7.

Sedan bestämmelserna angående dels besvär mot förrättningen och dels utlåtandets underställande meddelats sakägarna, förklarades förrättningen avslutad.

Höjalen pr VITTSJÖ den 13 augusti 1945.

Klas Westling

statens lantbruksingeniör.

Biträdande gode män:

Karl Svensson

84.
~~75.~~

Till Statens lantbruksingenjör Klas Westling,

Kristianstad.

Jämlikt 10 kap. 33 § vattenlagen finner länsstyrelsen på ansökan av Gustav Kvist, Davidshallsgatan 25 B, Malmö, skäligt förordna Eder att i enlighet med föreskrifterna i vattenlagen, därest laga hinder ej möter, verkställa syneförrättning rörande torrläggning medelst skyddsvall och länspumpning av vattensjuk mark, tillhörig fastigheten Höjalen 1[1] i Vittsjö socken.

Kristianstad i landskansliet den 7 oktober 1943.

120/28 Ekdm.
2460-

Nr. 120/28 Ekdm
Ank. den - 4 OKT. 1943
till Landskansliet
i Kristianstads län.

Till Länsstyrelsen i Kristianstads län.

Undertecknad anhåller härmed vördsamt om förordnande för vederbörande statens lantbruksingeniör att enligt 10 kap. vattenlagen handlägga syneförrättning rörande torrläggning medelst skyddsvall och länspumpning av vattensjuk mark tillhörig fastigheten Höjalen 1:1 i Vittsjö socken av Kristianstads län. Någon annan sakägare torde ej beröras av företaget.

Davidshallsgatan 25 B, Malmö den 1 oktober 1943.

Gustav Rivet

Lantbruksingeniörens kungörelse om syneförrättning rörande invallning mot Höjalssjön och Lillsjön i Vittsjö s:n av Kristianstads län.

KUNGÖRELSE.

Syneförrättning enligt 10 kap. vattenlagen rörande torrläggning medelst invallning mot Höjalssjön och Lillsjön av mark inom fastigheten Höjalen 1:1 i Vittsjö socken av Kristianstads län kommer att handläggas vid sammanträde hos byggm. G. Kvist å Höjalen måndagen den 13 augusti 1945 kl. 12.45 e.m., då sakägare hava att tillstädeskomma för utförande av sin talan.

Kristianstad den 12 juli 1945.

Nils Westling

statens lantbruksingenjör.

I laga ordning kungjord i Vittsjö kyrka söndagen den 15 juli 1945, betygar,

Vittsjö den 23 juli 1945.

Carl Eilert

Carl Eilert
Komminister

Avsänd till pastorsämbetet i Vittsjö socken den 13 juli 1945.



Senaste nyheter sid. 4

HÄSSLEHOLMS

NORRA

NORDSKÅNES MEST

1945. N:r 109.

Bjärstorps Advokatbyrå

Frykholmsg. 17 Tel. 200

◆

Arvsfrågor
Äktenskapsmål
Rådfrågningar

Hushållstvätt
Hotelltvätt
Affärstvätt
Stärktvätt
Overallstvätt



Tvätt-Tjänst

Magasinsgat. 26.

Ordertelefon 884.

Kungörelse.

Syneförrättning enligt 10 kap. vattenlagen rörande torrläggning medelst invallning mot Höjalssjön och Lillsjön av mark inom fastigheten Höjalen 1¹ i Vittsjö socken av Kristianstads län kommer att handläggas vid sammanträde hos byggm. G. Kvist å Höjalen måndagen den 13 augusti 1945 kl. 12,45 e. m., då sakägare hava att tillstädeskomma för utförande av sin talan.

Kristianstad den 12 juli 1945.

KLAS WESTLING.
Statens lantbruksingeniör.

Bjärnum.

Jag erkänner att det rykte som jag utspritt om frk. Inga Andersson ej äger någon grund.

9625 **GUNVOR HALLBERG.**

METROPOL
Tel. 740.

Månd.—onsd. kl. 7,30.
Barntillåten.

Errol Flynn i

De dog med stövlarna på.

Anbud

infordras härmed å restaurering av gravkapellet och kyrkovaktmästarebostaden i Vinslöv. Ritningar och arbetsbeskrivning tillhandahållas mot dep. av 50 kr. Anbuden inlämnas till undertecknad **senast den 23 ds.** Fri prövningsrätt förbehålles.

G. HEDERSTRÖM.
Kyrkoherde.

Skjutvarning.

Skarpskjutning med gevär äger rum torsdagen den 19/7 1945 kl. 0800—1100 och fredagen den 20/7 1945 kl. 0800—1700 från en skjutplats belägen vid gården 1 km. nordöst Sandåkra hpl. Skjutriktning nordöst ut. Allmänheten varnas för att under nämnda tid uppehålla sig inom skjutområdet.

9641 **Chefen 5. komp, T 4.**

Sedan droskägaren Torsten Windh i Hässleholm anhållit få idka beställningstrafik för personbefordran med stationsort här i staden med en för sju i stället för fyra passagerare avsedd personautomobil, lämnas trafikföretag, sammanslutningar av utövare av yrkesmässig trafik samt andra, vilka ärendet kan angå, tillfälle att före den 21 innevarande månad hit inkomma med yttrande.

Hässleholm i stadskansliet den 14 juli 1945.

9643 **Kommunalborgmästaren.**

Annonsera i Norra Skåne!

Fredagen den 20 ju

Hässleholmsu

högtidliga

Tal av landshövding A. E. Rodhe. Mili

Bland de många attrakt

Hemslöjd. Heminredningar. Gla
Försvarsutställning.

Kontinentalt nöjesfält

DANS dagligen å stor d

Inträdesavgifter: Se affischerna!

Nyströms A

Jurister: **Nils Nyströ**
Ledamöter av Sveriges
Gjuterigat. 2, Hushållning
Tel. 539. **KRISTIANS**

Klipp ur annonsen!

Normalpriser på b

vid försäljning till konsumenter gällande
1—7 och fr. o. m. den 18 juli 1945 i om

Prisområde	Tomater I kr pr kg	Tomater II kr pr kg	Gurkor I kr pr kg	Gurkor II kr pr kg	I k
1	2:50	1:75	2:—	1:10	2:75
2	2:60	1:80	2:05	1:15	3:—
3	2:60	1:80	2:05	1:15	3:—
4	2:70	1:90	2:10	1:20	3:10
5	2:60	1:80	2:10	1:20	3:—
6	2:70	1:90	2:15	1:25	3:10
7	2:70	1:90	2:20	1:30	3:30
8	2:90	2:—	2:25	1:35	3:70
9	3:—	2:10	2:30	1:40	3:90

Till körsbär I hänföras bigarråer och
„ „ II „ klarbär, brunb
„ „ III „ fågelbär

TIDNINGEN

SKÅNE

SPRIDDA TIDNING

Måndagen den 16 juli.

i kl. 12

tställningens

nvigning.

rmusik. Körsång. Dagsfyrverkeri.

onerna må nämnas:

hytta. Arbetande verkstäder.
Konstutställning.

ed förnämliga artistuppträdanden
arje kväll.

nsbana med musik av elitorkestrar.

lvokatbyrå

n, Kjell Olsson.
Advokatsamfund.
sällskapets fastighet.
TAD. **Tel. 1830.**

FOLKHUSHALLNINGEN

r och grönsaker

o. m. den 16 juli 1945 i områdena
ådena 8—9.

örsbär		Vinbär		Hallon
II	III	röda vita	svarta	
pr kg		kr pr kg		kr pr liter
:75	1:—	1:10	1:90	1:40
:—	1:—	1:10	1:90	1:60
:—	1:—	1:20	2:—	1:60
:10	1:25	1:30	2:10	1:75
:—	1:—	1:30	2:—	1:60
:10	1:25	1:20	2:10	1:75
:30	1:50	1:40	2:25	2:—
:70	1:60	1:50	2:40	2:10
:90	1:60	1:50	2:40	2:25

järtkörsbär.
och surkörsbär.

Om utplantering av levande villebråd.

Under de sista åren av 1800-talet och början av 1900-talet utplanterades årligen ganska stora kvantiteter fasaner och fälthare i Skåne. Utplanteringen av fasan gick som regel till så, att fasanäggen kläcktes på platsen, kycklingarna uppföddes på en torr och solig plats samt flyttades, då de började visa ansatser till att under natten sitta i träd, ut till den terräng, som man ansåg lämplig. Fälthararna kommo fullvuxna från Tyskland eller Österrike—Ungern. De voro vildfångade under vintern och släpptes omedelbart efter framkomsten. Resultatet av utplantering av hare visade sig mycket snart. Fälthararna förökade sig snabbt och parade sig med all säkerhet även med den inhemska haren. Där fältharen gick väl till, dröjde det icke så många år förrän skogsharen var försvunnen. Harstammen femdubblades på många trakter inom loppet av några få år. Senare företagna utplanteringar av fälthare ha icke visat tillnärmelsevis så goda resultat Det troliga är väl, att sjukdomar å harstammen äro orsaken härtill.

Vad utplanteringen av fasan beträffar, är det en allmänt känd erfarenhet, att det är trögt i portföret. Fasanen sprider sig vida omkring och det tar ganska lång tid, innan tomrummen äro till en viss grad utfyllda När så är förhållandet, men också först då. kan man räkna med att på de bästa utsättningsplatserna få ett någotsånär kraftigt fasanbestånd.

Vad slutligen utplantering av rapphöns beträffar, har en hel del vildfångade rapphöns importerats från Centraleuropa och utsläppts antingen omedelbart efter framkomsten eller också förvarats i någon lada eller dylikt över vintern och först på våren släppts ut.

Den erfarenhet, som man fått angående bästa metoden för utplantering av levande villebråd, synes peka på:

Hare torde vara lämpligast att utplantera såsom fullvuxen, vildfångad under vintern, släppning snarast möjligt efter framkomsten helst i mörker. Det enda problem, som här finnes, är att få tag i friska djur.

Fasan kan utplanteras fullvuxen eller som lingarna. För min del anser jag, att om terrängen är lämplig och kycklingarna från första stund lär sig, att mat finnes på en bestämd foderplats, så bliva de mera stationära än de såsom fullvuxna utsläppta fasanerna. Å andra sidan tror jag, att på marker med relativt god tillgång på katt, vessla, hök och räv, ha de fullvuxna fasanerna något större förmåga att klara sig än kycklingarna, som, om de skola stanna kvar, böra förbliva ganska tama under hela vintern.

Rapphöns infångades på många ställen under 1800-talet på hösten, förvarades inomhus under vintern och de, som ej hamnat i stekgrytan, utsläpptes på våren. Under kalla, snörika vintrar bidrog detta förfaringssätt säkerligen till att hålla rapphönsstammen uppe.

I Danmark har man gått in för följande metod. Man håller rapphöns i gårdar över vintern, kläcker äggen, föder upp kycklingarna och sätter ut dessa på sommaren och hösten. Vid tillämpning av denna metod finnes två svårigheter. Den ena svårigheten är att få rapphönsen att värpa i fångenskap och värpa befruktade ägg. Tillräckligt stora rapphönsgårdar eliminerar denna svårighet. Den andra är, att då kycklingarna bli omkring en månad gamla, vilja de ej längre gå till sin styvmoder på kvällen, utan lägga sig antingen i stora flockar ute på fältet eller krypa in en hel massa i en enda kycklingbur, som då mest liknar en bikupa. Man blir då tvungen skicka iväg kycklingarna till utplanteringsställena. Men erfarenheten tycks visa, att de redan nu äro så försigkomna, att de, där markerna inte äro för överfulla av deras naturliga fiender, klara sig utmärkt.

På de marker inom vårt land, där det varit verkligt mycket rapphöns t. ex. de Akerlundska markerna vid Båstad i Skåne och de Dalmanska markerna på Dagnäs och Stora Bjurum i Västergötland ha så gott som årligen släppts ut rapphöns.

Enär det synes vara mycket välgörande att, även då tillgången på rapphöns är god, tillföra friskt blod, så inställer sig frågan, vilken metod är den bästa? Skall man på

F Ö R T E C K N I N G

över delägare i det torrläggningsföretag, rörande torrläggning medelst invallning mot Höjalssjön och Lillsjön av mark inom fastigheten Höjalen 1[1] i Vittsjö socken av Kristianstads län, vilka jämlikt vattenlagen 10 kap. 8 och 40 §§ underrättats angående sammanträdet den 13 augusti 1945 kl, 12.45 e.m.

1. Byggmästare	G. Kvist	Davidshallsgat.	25 B	MALMÖ
2. Fru	Anna Kvist	"	"	"
3.	Karl Perssons sterbhus	Vittsjö nr 3		VITTSJÖ
4. Kvarnägare	Gottfrid Walldau	Vittsjö kvarn		"
5. Vägförvaltningen i Kristianstads län				KRISTIANSTAD

Att underrättelser avsänts till förestående sakägare med posten den 13 juli 1945, intygas

ex officio:

Kurt Westling

U T L Å T A N D E

angående torrläggning medelst invallning mot Höjalssjön och Lill-sjön ~~förortorrläggning~~ av mark inom fastigheten Höjalen 1:1 i Vittsjö socken av Kristianstads län avgivet av synemännen vid syneförrättning enligt 10 kap. vattenlagen år 1945.

Torrläggningsområdets belägenhet m.m.

Företaget, som till huvudsaklig del avser torrläggning av till odling lämplig ängsmark, är beläget å Helgeåns nederbördsområde nr 88.

Sökande.

Sökande till förrättningen är byggmästare Gustaf Kvist såsom laga förmyndare för sina omyndiga barn Gull Ingegärd, Kerstin Marianne och Nils Gustaf.

Företagets utsträckning är beroende av sökandens yrkanden och omfattar syneförrättningen i anledning härav utförande av skyddsvallar å sträckorna A-B och C-D, utförande av vall- och avloppsdiken å sträckorna E-F-G och F-H ävensom anläggande av pumpstation vid punkt F. Därjämte skall enligt förslaget avloppet mellan Lillsjön och Höjalssjön å sträckan I-K fördjupas och breddas i samband med företagets utförande. Lillsjön avrinner nämligen för närvarande till Höjalssjön dels genom avloppet å sträckan I-K och dels genom ett avlopp över de områden, vilka nu föreslås att invallas. Genom att det sistnämnda avloppet mellan sjöarna bortfaller efter företagets utförande, erfordras fördjupning och breddning av avloppssträckan I-K för att de högre vattenstånden i Lillsjön ej

skola stiga efter företagets utförande.

Plankarta och profilritning.

Över de vall- och avloppssträckor, om vilkas utförande fråga nu är, äro dels profil- och sektionsritningar uppgjorda utvisande lutningsförhållandena och beskaffenheten i övrigt, och dels plankarta upprättad utvisande den mark, som med nu befintligt avlopp ej kan torrläggas till ändamålsenligt djup. Begränsningskurvan för den vattenskadade marken har lagts 0.5 meter över högvattenytan i Lillsjön och Höjalssjön, men har vid bestämmande av begränsningskurvan jämväl nödig hänsyn till markens avfall tagits.

Beträffande vattenstånden i Höjalssjön och Lillsjön äro dessa mycket olika under sommar- och vinterhalvåret beroende av dämningen vid Vittsjö kvarn belägen längre ned i nederbördsområdet. Enligt uppgift under förrättningen förefinnes rättighet att vid kvarnen reglera vattenframrinningen under tiden 1 oktober - 1 maj. Under denna tid ligga ängsmarkerna i företaget därför i regel under vatten. Under den del av året, då dämning ej sker, kunna de däremot delvis nyttjas som betesmark, även om utbytet av betesgången torde bliva mycket minimal.

Båtnadsuppskattning.

Jämlikt bestämmelserna i vattenlagen 7 kap. 22 § och 10 kap. 60 § hava synemännen uppskattat den mark, som i torrläggningshänseende ansetts beroende av företagets utförande, och har därvid uppskattning skett av marken såväl i dess skick före företaget som ock i det skick, vari den antages komma efter företagets fullbordan,

och framgå såväl de å de särskilda ägofigurerna som de å de olika fastigheterna belöpande andelarna av den särskilda längd, som finnes bilagd detta utlåtande. Enligt denna längd utgör markens värde före företaget 4.694 kronor 80 öre och efter företaget 31.453 kronor, vadan värdet av båtnaden genom arbetenas utförande uppskattats till 26.758 kronor 20 öre. Beträffande tillvägagångssättet vid denna uppskattning torde böra anföras, att hänsyn tagits till såväl jordens naturliga godhet som markens höjdläge m.m., och har för bestämmande av höjdlägets inverkan på jordvärdena särskild gradtabell upprättats.

Nederbördsområde, dimensionering m.m.

Invallningens nederbördsområde utgör omkring 80 hektar. Avrinningen från varje hektar har vid flodtillfällen uppskattats till omkring 1.25 sekundliter motsvarande för hela nederbördsområdet en avrinning av omkring 100 sekundliter. Pumpen bör alltså hava en kapacitet motsvarande minst denna vattenmängd.

Årsnederbörden för trakten beräknas till omkring 600 millimeter. Av denna nederbörd avdunstar eller upptages av växtligheten en betydande del, under det att den återstående delen av nederbörden måste beräknas få bortföras genom pumpning. Om det i detta fall beräknas att omkring 60 procent av årsnederbörden skall bortföras genom pumpning, motsvarar detta en vattenmängd av 288.000 kubikmeter.

Uppfordringshöjden för vattnet blir skillnaden i vattenstånd utanför och innanför pumpstationen. Vid största vattenföring

kan uppfordringshöjden beräknas bliva maximalt omkring 3.3 meter. Då maximivattenmängden, som skall bortföras, såsom förut angivits, beräknas till 100 sekundliter, uppgår den för bortförandet erforderliga kraften till $\frac{100 \times 100 \times 3.3}{60 \times 75} = 7.4$ HK. För erhållande av nödig trygghet bör motorn för pumpen hava en effekt av omkring 9 HK. verkn.grad 0,6

I medeltal kan lyfthöjden för vattnet beräknas till omkring 2.5 meter. Då, som förut visats, den vattenmängd, som i medeltal pr år skall bortföras genom pumpning, uppgår till 288.000 kubikmeter, blir energibehovet pr år vid 60 procents verkningsgrad hos pumpaggregatet $\frac{288.000 \times 2.5 \times 1000}{60 \times 60 \times 0.6 \times 102} = 3.300$ kwt.

Beträffande dimensioner och lägen å föreslagna vallar och avlopp m.m. hänvisas i övrigt till förslagsritningarna och kostnadsförslaget, av vilket sistnämnda jämväl framgår de arbeten, som föreslagits till utförande. Beträffande jordarten under dy- och torvlagret inom invallningsområdet utgöres detta av något stenbunden mo. Synemännen anse, att denna jordart bör vara tät men vilja fästa sökandens uppmärksamhet på risken, att den kan vara otät och genomsläpplig för vatten.

Med avseende å öppna avloppssträckan I-K mellan Lillsjön och Höjalssjön utgör dess nederbördsområde efter företagets utförande omkring 1500 hektar. Avrinningen från varje hektar inom nederbördsområdet har vid flodtillfällen beräknats till omkring 1 sekundliter. Avrinningen från Lillsjön är i viss mån beroende av det vattenstånd, som vid avrinningstillfället är rådande i Höjalssjön. Synemännen hava föreslagit, att avloppet skall uppgrävas till det djup, som framgår av profilritningen samt med en bottenbredd av 1.0 meter och en släntlutning av 1:1.5.

Skada och ersättningar.

Någon påvisbar försämring av vattentillgången för Vittsjö

kvarn anse synemännen ej kunna uppkomma genom företagets utförande.

Broar och vägar.

Allmänna vägen inom torrläggningsföretaget liksom avloppet genom vägen ovanför punkt H anse synemännen ej kunna beröras av företagets utförande, och förslaget har, som av påskrift av profilritningen framgår, varit insänt till vägförvaltningen för yttrande.

Kostnadsfördelning och framtida underhåll.

All mark inom företaget, som tillskyndas båtnad, är belägen å fastigheten Höjalen 1^{1}. På grund härav skola kostnaderna för företagets utförande ävensom kostnaderna för underhållet och driften av detsamma åvila nämnda fastighet.

Domstolsavgift.

Enligt arealuträknings- och värderingslängden beräknas den genom arbetenas utförande uppkommande båtnaden till 26.758 kronor 20 öre. På grund härav åligger det förrättningssökanden jämlikt vattenlagen 11 kap. 95 § jämförd med Kungl. Kungörelsen den 11 juni 1920, nr 280, angående indrivningen och användningen av vissa enligt vattenlagen utgående avgifter, att så snart tillstånd till företagets utförande i laga ordning inhämtats till Konungens Befallningshavande i Kristianstads län inbetala ett belopp av 40 kronor 14 öre.

Verkställighet.

Innan arbetet får påbörjas skall dels denna syneförrättning hava vunnit laga kraft och dels vederbörande vattendomstol medgivit företagets utförande, av vilken anledningen förrättningsmannen skall inom därför i vattenlagen föreskriven tid insända

samtliga handlingar m.m. hörande ~~vidl~~ förrättningen till Söderbygdens vattendomstol för att underställas dennas prövning.

Arbetsföreskrifter.

Jämlikt vattenlagen 10 kap. 62 § få synemännen beträffande företaget i övrigt bestämma:

att företaget skall benämnas Höjalens invallningsföretag 1945,

att arbetet skall vara fullbordat före utgången av år 1950,

att eventuella jordtag för erhållande av vallfyllnad ej få anordnas så nära vallarna, att dessas bestånd äventyras, ävensom att vid vallfyllnaden jorden noggrant skall sammanpackas, skulle vid avsyning sammanpackningen av vallarna ej befinnas nöjaktig, skola vallarna avsynas först sex månader efter utförandet, i vilken tidsperiod dock månaderna januari-april skola ingå,

att i de fall, då dikesjorden ej omedelbart användes till vallfyllnad, skall jord och sten läggas minst en meter från de upptagna avloppens kanter och med en lutning mot dessa ej brantare än 1:1, varjämte öppningar för dagvattnets avrinnande anordnas vid svackor i markytan och vid tillstötande diken, dock minst på var 50:e meter,

att ras eller förskjutningar, som till äventyrs uppstå, omedelbart avlägsnas, och nödiga förstärkningsarbeten verkställas,

att pumpning skall verkställas under vintertiden så snart vattnet i diket F-H vid F stigit till 0.7 meters höjd över dikesbotten och under sommartiden så snart vattendjupet där uppgår

till 0.4 meter,

att arbetena för företagets utförande böra genom entreprenad överlåtas till därför skickad person, med vilken kontrakt om utförandet enligt bestämmelserna i detta utlåtande bör upprättas samt att arbetena böra kontrolleras och avsynas av inom länet tjänstgörande statens lantbruksingeniör, varvid även iakttages, att innan gjutningsarbetena vid pumpstationen påbörjas, lantbruksingeniören skall underrättas för verkställande av kontroll.

Besvärshänvisning.

Är någon missnöjd med åtgärd eller beslut under denna syneförrättning eller med detta synemännens utlåtande ingive inom sextio dagar från nedanstående dag sina till Söderbygdens vattendomstol i Stockholm ställda besvär. I besvären skola fullständigt upptagas klagandens alla påståenden och skälen därför, och skola vid besvären fogas de handlingar, klaganden vill åberopa till stöd för ändringssökandet. Besvären skola ingivas i tre exemplar.

Utlåtandets underställande.

Enär företaget avser invallning vid sjö, skall detta utlåtande underställas Söderbygdens vattendomstols prövning, innan företaget får utföras.

Höjalen pr VITTSJÖ den 13 augusti 1945.

Klas Westling

Harald Svensson

Areal								Nuvarande värde			Blivande värde			Förbättringsvärde		
Åker		Äng och odlingsmark		Annan duglig mark		Impediment och högl. mark		pr har	pr ägofigur		pr har	pr ägofigur		pr har	pr ägofigur	
Har	ar	Har	ar	Har	ar	Har	ar	Kr.	Kr.	öre	Kr.	Kr.	öre	Kr.	Kr.	öre
7		8		9		10		11	12		13	14		15	16	

Arealutmätnings- värderingsförslag
till "Hajalens ömsesidiga förening 1945-"
i Vittjö socken av Kristianstads län.

Hemmanstal	Registernummer	Littera å kartan	Socken, by och hemman	Delägares namn, hemvist m. m. samt ägobeskrivning	Ägofigurens nummer
1	2	3	4	5	6
			Vittjö socken		
9/16	1'	Aa	Höjaluen	Gust Ingegärd Kerstin Mariann och Nils Gustaf Knist	
				skogsmark	1
				"	2
				"	3
				åker, mylla på sand	4
				äng, dy- och torvjord	5
				" " "	6
				" " "	7
				" " "	8
				" " "	9
				" " "	10
				skogsmark	11
				"	12
				äng, dy- och torvjord	13
				" " "	14
				" " "	15
				" " "	16
				skogsmark	17
				äng, dy- och torvjord	18
				" " "	19
				" " "	20
				" " "	21
				" " (stenb.)	22a
				skogsmark	22b
				åker, mylla på torv	23
				" " "	24
				mosse, odlingsmark	25
				väg inga	26
				höjländ mark	27
				Summa	

Areal								Nuvarande värde			Blivande värde			Förbättringsvärde		
Åker		Äng och odlingsmark		Annan duglig mark		Impediment och högl. mark		pr har	pr ägofigur		pr har	pr ägofigur		pr har	pr ägofigur	
Har	ar	Har	ar	Har	ar	Har	ar	Kr.	Kr.	öre	Kr.	Kr.	öre	Kr.	Kr.	öre
7		8		9		10		11	12		13	14		15	16	
				0	19			160	30	40	400	76	—	240	45	60
				0	41			200	82	—	400	164	—	200	82	—
				0	26			200	52	—	400	104	—	200	52	—
0	55							1.000	550	—	2.000	1100	—	1.000	550	—
		1	75					360	630	—	1.800	3150	—	1.440	2520	—
		0	49					360	176	40	1.800	882	—	1.440	705	60
		0	14					—	—		1.800	252	—	1.800	252	—
		0	05					—	—		1.800	90	—	1.800	90	—
		1	40					—	—		1.800	2520	—	1.800	2520	—
		0	95					—	—		1.800	1710	—	1.800	1710	—
				0	23			360	82	80	600	138	—	240	55	20
				0	05			360	18	—	600	30	—	240	12	—
		1	13					—	—		1.800	2034	—	1.800	2034	—
		1	40					—	—		1.800	2520	—	1.800	2520	—
		0	57					—	—		1.800	1026	—	1.800	1026	—
		0	18					—	—		1.800	324	—	1.800	324	—
				0	25			480	120	—	600	150	—	120	30	—
		2	10					180	378	—	1.800	3780	—	1.620	3402	—
		0	40					180	72	—	1.800	720	—	1.620	648	—
		0	65					900	585	—	1.800	1170	—	900	585	—
		3	80					—	—		1.800	6840	—	1.800	6840	—
		0	45					300	135	—	1.000	450	—	700	315	—
				0	12			360	43	20	400	48	—	40	4	80
0	26							1.600	416	—	2.000	520	—	400	104	—
0	55							1.600	880	—	2.000	1100	—	400	220	—
		0	37					1.200	444	—	1.500	555	—	300	111	—
						0	38	—	—		—	—		—	—	
						0	32	—	—		—	—		—	—	
1	36	15	83	1	51	0	70		4694	80		31.453	—		26.758	20

18.70

Hag—

17.

Hemmanstal	Registernummer	Littera å kartan	Socken, by och hemman	Delägares namn, hemvist m. m. samt ägobeskrivning	Ägofigurens nummer
1	2	3	4	5	6

Skedd förrättning i Vittsjö den 13 augusti 1945.

Niclas Mesterton

Knut Nilsson Daniel Persson

KOSTNADSFÖRSLAG

Läge	Längd m.	Arbete, jordmån m. m.	Antal	à pris	Kostnad Kr.	öre	Summa Kr.	öre
1	2	3	4	5	6		7	
		till "Höjalens invallningsföretag 1945" i Vittsjö						
		socken av Kristianstads län.						
		A. Anläggningskostnad.						
20-23+89	389	**Dikessträckan F-H.**						
		Schaktning av mo och sandjord						
		m.m. med ngt sten m³	300	1.70	510	--		
		Schaktning av dyjord m.m. m³	2800	1.oo	2800	--	3310	--
		För oförutsedda fall arbetets						
		tillsyn m.m. tillägges c:a 10 %					330	--
		Kronor					3640	--
29+10-36+18	708	**Dikessträckan E-F-G.**						
		Schaktning av mo och sandjord m.m.						
		med ngt sten m³	1800	1.70	3060	--		
		Schaktning av dyjord m.m. m³	2700	1.oo	2700	--	5760	--
		För oförutsedda fall arbetets						
		tillsyn m.m. tillägges c:a 10 %					570	--
		Kronor					6330	--
10+70-12+60	190	**Dikessträckan I-K.**						
		Schaktning av grus och sand m.m.						
		med ngt sten m³	350	2.oo			700	--
		För oförutsedda fall arbetets						
		tillsyn m.m. tillägges c:a 10 %					70	--
		Kronor					770	--
0-1+92	192	**Vallsträckan A-B.**						
0-1+92	192	Skyddsvall med en krönhöjd efter						
		sättning av minst +7.75, krönbredd						
		= 0.50 met. och släntlutning mot						
		sjön av 1:2 och mot landsidan av						
		Överföres						

	Läge	Längd m.	Arbete, jordmån m. m.	Antal	à pris	Kostnad Kr.	öre	Summa Kr.	öre
	1	2	3	4	5	6		7	
			Överfört						
			1:1.5. Vallen upplägges så, att en bankett av 3 met. erhålles mellan dike och vall. Vallsidan mot sjön beklädes med grästorv, under det att krönet och slänten mot land besås med gräsfrö. Som kärna i vallen nedslås 2" tätspåntad plank till ett djup av minst 0.6-0.8 met. ned i fasta sanden. Spåntens överkant lägst +7.30. Vallfyllnad från dikets schaktmassa, härvid har med hänsyn till markens sättning 50 % tillagts åde för vallen utan sättning beräknade massorna.						
			Fyllnad från valldiket utan längre transport m³	1050	0.60	630	--		
			Fyllnad från valldiket med transport m³	650	1.50	975	--		
			Torvklädnad av vallens ytterslänt m²	700	0.40	280	--		
			Insåning i krön och slänter m²	650	0.10	65	--		
			Tätspåntning med 2" plank som kärna jämte följare och nedslagning m²	630	5.00	3150	--	5100	--
			För oförutsedda fall arbetets tillsyn m.m. tillägges c:a 10 %					510	--
			Kronor					5610	--

Läge	Längd m.	Arbete, jordmån m. m.	Antal	à pris	Kostnad Kr.	öre	Summa Kr.	öre
1	2	3	4	5	6		7	
5-8+60	360	Vallsträckan C-D.						
5-8+60	360	Skyddsvall som ovan.						
		Vallfyllnad från dikets schakt-						
		massa, härvid har med hänsyn till						
		markens sättning 50 % tillagts å						
		de för vallen utan sättning be-						
		räknade massorna.						
		Fyllnad från valldiket utan längre						
		transport m³	2100	0.60	1260	--		
		Fyllnad från valldiket med						
		transport m³	750	1.50	1125	--		
		Torvklädnad av vallens ytter-						
		slänt m²	1300	0.40	520	--		
		Insåning i krön och slänter m²	1200	0.10	120	--		
		Tätspåntning med 2" plank som						
		kärna jämte följade och nedslag-						
		ning m²	1000	5.00	5000	--	8025	--
		För oförutsedda fall arbetets						
		tillsyn m.m. tillägges c:a 10 %					805	--
		Kronor					8830	--
20=30+50=1+50		Pumpstation i p. F enl. ritning.						
		Schaktning, länshållning samt						
		återfyllning			400	--		
		Grundplatta under pumpbrunnen						
		samt krans över brunnen som grund						
		för huset av armerad betonggjut-						
		ning m³	4.5	60.00	270	--		
		Pumpbrunn inre diam. 1500 mm						
		av armerade betongrör lm	5	100:-	500	--		
		Gjutningar vid in- och uttag av						
		armerad betong med formsättning,						
		Överföres			1170	--		

	Läge	Längd m.	Arbete, jordmån m. m.	Antal	à pris	Kostnad Kr.	öre	Summa Kr.	öre
	1	2	3	4	5	6		7	
			Överfört			1170	--		
			armeringsjärn samt betonggjut-						
			ning m³	15	60.00	900	--		
			4 st. U-balkar N.P 10, risgrindar						
			av 4 x 40 mm plattjärn vid intaget						
			med en fri öppning av 25 mm mellan						
			järnen samt en nedstigningsstege						
			av järn, som fastgjutes inuti pump-						
			brunnen			300	--		
			Bjälksättar av 3" plank till en						
			höjd av +4.70 vid intaget samt						
			+7.30 vid utloppet fot³	15	2.40	36	--		
			28"armerade betongrör som inlopps-						
			rör med ingjutning och fogning lm	4	15.00	60	--		
			12" cementrör för flottörbrunn						
			jämte fastgjutning m.m. lm	5	4.00	20	--		
			Stenglacin vid intaget m²	15	6.00	90	--		
			Pumphus under eternittak. Syllar						
			och trästomme av 6"x 6" kantvirke.						
			Trästommen beklädes in- och ut-						
			vändigt med icopalpapp samt in-						
			panelas på båda sidor med minst						
			1" spåntade och hyvlade bräder.						
			Sparrarna till takstolen skola						
			vara av 5"x 6" trä, vilka inpanelas						
			liksom väggarna. Huset förses med						
			dubbelkopplade fönster samt dubbla						
			dörrar, varav den yttre förses med						
			dyrkfritt lås. Fönster och dörrar						
			grundas samt strykas 2 gånger med						
			oljefärg. Huset strykes utvändigt						
			1 gång. Beräknad kostnad utföres med			600	--	3176	--
			Överföres					3176	--

Läge	Längd m.	Arbete, jordmån m. m.	Antal	à pris	Kostnad Kr.	öre	Summa Kr.	öre
1	2	3	4	5	6		7	
		Överfört					3176	--
		1 st. Invallningspump av pro-						
		pellertyp med en kapacitet av						
		minst 100 lit/sek jämte direkt-						
		kopplad motor å omkring 9 HK av						
		vertikal typ samt elektriskt ut-						
		rustning för automatisk drift.						
		Kostnad enligt anbud från A-B.						
		Nydqvist & Holm Trollhättan inkl.						
		avloppsrör och montage			6350	--		
		Elektrisk ledning c:a 700 m jämte						
		lågspänningsinstrumontering			1500	--	7850	--
		För oförutsedda fall, arbetets						
		tillsyn m.m. tillägge c:a 10 %						
		å byggnadskostnaden					394	--
		Kronor					11420	--
		Sammandrag.						
		A. Anläggningskostnad.						
20-23+89	389	Dikessträckan F-H			3640	--	✓	
29+10-36	708	" E-F-G			6330	--	✓	
10+70-12+60	190	" I-K			770	--	✓	
0-1+92	192	Vallsträckan A-B			5610	--	✓	
5-8+60	360	" C-D			8830	--	✓	
20=30+50=1+50		Pumpstation i p. F			11420	--	✓ 36600	-- ✓
		B. Driftskostnad.						
		Elektrisk energiåtgång pr år kwt	3300	0.08	264	--		
		Skötsel av pumpverket			36	--		
		Kronor			300	--		
		Kapitaliserad efter 5% utgör drifts-						
		kostnaden 300:- kr ett driftskapital av					6000	--
		Summa Kronor					42600	--
		Höj-						

	Läge	Längd m.	Arbete, jordmån m. m.	Antal	à pris	Kostnad Kr.	Kostnad öre	Summa Kr.	Summa öre
	1	2	3	4	5	6		7	

--alen pr VITTSJÖ DEN 13 augusti 1945.

Klas Westling

statens lantbruksingeniör.

ARVODESRÄKNING

för syneförrättning enligt vattenlagen angående Höjåns invallningsföretag
1945 i Vittsjö
socken av Kristianstads *län,*
upprättad enligt nedanstående §§ i lantbruksingenjörstaxan av den 27 juni 1930.

År	Dato	Arbete	Antal	à kr	Kr	öre	Kr	öre
1	2	3	4	5	6		7	
		Kallelser och kungörelser, § 5, st	9	0,50	4	50	4	50
		Ägomätning: i skala 1:4000, §§ 6—10						
		a) för mätningsområdets gränser enl. tariff I,						
		1) i åker, raklinje km	0.5	1,50	0	75		
		kroklinje „	2.1	3,00	6	30		
		i annan mark, raklinje „		3,00				
		kroklinje „		6,00				
		2) för strandsträckor utefter sjö o. vattendrag med bredd över 15 m						
		i åker, raklinje km		3,00				
		kroklinje „		5,00				
		i annan mark, raklinje „		5,00				
		kroklinje „		11,00				
		3) för strandsträckor utefter mindre vattendrag, bredd 10—15 meter						
		i åker, raklinje „		1,00				
		kroklinje „		2,00				
		i annan mark, raklinje „		2,00				
		kroklinje „		5,00				
		b) för mätningsområdets olika ägoslag, ägofigurer och areal enligt tariff II						
		åker, medelareal 0.45 ha st	3	0.24	0	72		
		ha	1.36	0.78	1	06		
		äng och odlingsmark, medelareal 0.99 ha st	16	0.26	4	16		
		ha	15.83	0.42	6	65		
		annan mark och impediment, medelareal 0.24 ha st	9	0.05	0	45		
		ha	2.21	0.78	1	72		
		> 15						
		c) för vattenavlopp enl. tariff III med en medelbredd av 10—15 m						
		< 10						
		i åker o. d., raklinje km						
		kroklinje „						
		i annan mark, raklinje „						
		kroklinje „						
		Tillägg för mätning i skala 1:						
		d) för textning, skala o. d., 1:sta regalarket bladet			4	—		
		övriga regalark blad st					95	81
		Överföres					30	31

1	2	3	4	5	6	7
		Överfört				30 31
ingenjör Carlsson 12.5–18.5.44		***Avvägning.***				
		a) avvägning, längdmätning o.d., § 46 mom. 4 ..... *dagar*	3	12,00	36 —	
		b) ytavvägning, § 11, mom. 1, tariff IV				
		i öppen mark, medelantal 3.2 *punkter pr ha* ..... *ha*	18.70	0.30	5 61	
		avvägda punkter ..... *st*	60	0.08	4 80	
		i annan mark, medelantal ..... punkter pr ha ..... *ha*				
		avvägda punkter ..... *st*				
		c) begränsningskurva, § 11, mom. 2:				
		i öppen mark ..... *km*	1.8	2,00	3 60	
		i annan mark ..... *„*		5,00		50 01
		Arealuträkning, *§ 13, tariff V, medelareal* 0.69 *ha,* ..... *st*	28	0.07	1 96	
		ha	19.40	0.06	1 16	3 12
		Ägobeskrivning, *§ 14, ägofigurer* ..... ~~*st*~~		~~0,04~~	1 50	1 50
ingenjör Wetterberg 15.7.44		***Markvärdering:***				
		a) uppskattning och värdering, § 46 mom. 5 ..... *dagar*	1	12,00	12 —	
		b) gradtabell eller kurva, § 16, mom. 1:				
		för första kilometern av avlopps längd ..... *km*			~~4~~ —	
		för övriga kilometer ..... *st*		1,50		
		c) uträkning därmed av värde pr ytenhet, § 16, mom. 2, värdetal „	52	0,06	3 12	
		d) uträkning av förbättring eller försämring, § 17, ägofigurer „	26	0,12	3 12	18 24
		Längdprofil, *§ 19, längdskala 1:* 4000				
		a) uppritning enl. tariff VI, 1) endast markyta ..... *km*	1.48	3.–	4 44	
		2) befintligt avlopp eller vall ..... *„*	0.35	3.50	1 23	5 67
		Tvärsektioner, *§§ 21 och 22, i skala 1:100,*				
		vid uppritning av endast befintlig eller ny sektion ..... *st*	2	0.12	0 24	
		..... *„*				
		vid uppritning av såväl befintlig som ny sektion ..... *„*	3	0.22	0 66	
		..... *„*				
		..... *„*				0 90
		Antal blad med profil- och sektionsritningar ..... *„*	1	3,00	3 —	3 —
		Hydrografisk utredning, *§§ 23 och 48, grundbelopp*			~~9~~ —	
ingenjör Carlsson 19.5.44		*för vattenområdets areal* ..... km^2		0,02		
		dagar	3/4	12,00	9 —	9 —
		Dimensionsberäkning, *§ 24*				
		a) för öppet avlopp, utan särskild beräkning ..... *km*	1.28	3,50	4 48	
		tillägg för särskild beräkning av dimensionerna ..... *„*		1,00		
		„ „ våta sektionsarean vid h. v. y. 0,50 kr pr m^2 „				
		nämligen ..... m^2 *sektion på* ..... *„*				
		..... *„ „ „* ..... *„*				
		..... *„ „ „* ..... *„*				
		..... *„ „ „* ..... *„*				
		b) täckt ledning, 1) inre diameter intill 20 cm ..... *„*		6,00		
		2) „ „ över 20 „ ..... *„*		10,00		4 48
		Inritning å kartan av avlopp och vallar, *§ 26, grundbelopp*			1 —	
		tillägg för varje cm verkligt mått å kartan ..... *cm*	45	0,03	1 35	2 35
		Arbetsbeskrivning, *§ 27, 1:a sidan*			~~9~~	
		tillägg för övriga sidor ..... *st*		2,00		—
		Överföres				128 58

1	2	3	4	5	6	7
		Överfört				128 58
		Kostnadsberäkning, *§ 28, a) nyanläggning* ... *km*	0,93	2,50	2 33	
		därjämte 25 öre pr m² av våta sektionsarean vid h. v. y.				
		nämligen ... *m² sektion på* ... „				
		b) vid förändring av befintligt avlopp ... „	0,35	4,00	1 40	
		därjämte 50 öre pr m² av våta sektionsarean vid h.v.y.				
		nämligen ... *m² sektion på* ... „				
		c) av kostnadsförslagets slutsumma 0,1 % (broar och vallar inberäknade) ...			25 18	28 91
		Förslag till invallning, *§ 29*				
		a) Konstruktion och dimensionering av vallar ...			~~0~~	
		b) Inläggning av vallkrön ... *km*	0,55	0,50	0 28	
		c) Uppritning av tvärsektioner ... *st*	1	0,25	0 25	
Ingemar Andersson		*d) Kostnadsberäkning* ... *km*	0,55	3,00	1 65	
6.2 - 12.2.45		*§ 46 Förslag till pumpstation* med beräkningar ifrågavarande byggnad m.m. ... *dagar*	5	12,00	60 —	62 18
		Förslag till bro- och trumbyggnad, *§§ 33—35 och 38*				
		Dimensionsberäkning ... *st*		8,00		
		Ritarbete ...				
		för särskilt konstruerade landfästen ... *st*		4,00		
		Kostnadsberäkning ...				
		för särskilt konstruerade landfästen ... *st*		4,00		
		Grundförstärkning ... *m²*		0,10		
		Ritningar, antal blad ... *st*		3,00		—
		Införande av höjdsiffror å plankartan, *§ 39* ...	60	0,01	0 60	0 60
		Översiktskarta, *§ 41* ...			—	—
		Ersättningslängd, *§ 42, grundbelopp* ...			~~1 50~~	
		antal ersättningsbelopp ... *st*		0,25		—
		Kostnadsfördelning, *§ 43, grundbelopp* ...			~~2~~	
		antal fastigheter ... *st*		0,30		
		tillägg för fastigheter i olika avdelningar ... „		0,20		—
ing. Utslag 17.5 och 13.8.45		***Utlåtande,*** *§ 45* ... *sid*	7	3,00	21 —	21 —
		Sammanträden o. upprättande av protokoll, *§ 46 mom. 1,* *dagar*	2	12,00	24 —	24 —
		Särskild utredning, *§ 46, mom. 2* ... „		12,00		
		... „		12,00		
		Förslagets inträdande till sakkunnigförvaltningen ...			2 —	2 —
ing. Utslag 3.7.44		***Utredning å länets lantmäterikontor rörande fastighetsgränser, jordregisternummer o. d.,*** *§ 46, mom. 15* ... *dagar*	1/6	12,00	2 —	2 —
		Förslag enl. § 46 mom. 15, *brunn* ... „		12,00		
		utlopp för täckt ledning ... „		12,00		
		slamficka ... „		12,00		
						—
		Lösen för: *Summa kronor*				269 27 A
		Kopia av plankartan, *§ 51*				
		1) 1:sta regalarket bladet ...			7 —	
		övriga regalark blad ... *st*				
		2) efter kartans skala och ägofigurernas medelareal, tariff VII,				
		skalan 1: 4000 ..., *medelareal* 0,69 *ha, ägofigurer* *st*	28	0,10	2 80	
		... *ha*	19,40	0,08	1 55	
		Överföres			11 35	

27.

1	2	3	4	5	6	7
		Överfört			11 35	
		höjning för handkopia å ritpapper, 25 %				
		3) insättning av höjdlägestal ... *st*	60	0,02	1 20	
		inritning av kanaler och diken, grundbelopp			1 75	
		tillägg för varje cm verkligt mått å kartan, cm	45	0,05	2 25	16 55
		Kopia av profil-, sektions-, bro- och trumritningar, *§ 54,*				
		1) enligt tariff VIII, endast markyta ... *km*				
		befintligt vattendrag eller vall ... *„*				
		nytt avlopp eller vall ... *„*	1.48	5.–	7 40	
		ändring av befintligt avlopp ... *„*	0.35	6.–	2 10	
		2) tvärsektioner, originalritningens belopp			1 15	
		3) broar och trummor, „ „				
		4) för varje med rubrik, skalor o. d. försett blad ... *st*	1	3,00	3 –	—
					13 65	
		nedsättning för kopia å kalkerväv 25 %			3 41	10 24
		Kopia av annan ritning, *§ 46, pumpstation med textu* ... *dagar*	1½	12,00	18 –	
		brunn, rörutlopp och slamficka ... *„*		12,00		
						18 —
		Avskrift av synehandlingarna, *§ 57* ... *sid*	19	0,55	10 45	
		Översiktskarta i d:o, *§ 41*				
						10 45
		Summa kronor				55 24
		Övriga förrättningskostnader.				
		~~Kalkidkopior Lösen av förordnandet jämte kommissionärsarvode~~			7 80	
		Annonskostnader ang. sammanträden			10 30	
		Inbindning av förrättningshandlingar 2 kmd ~~o. uppklistring av ritningar~~			3 –	21 10
		Arvode till biträdande förrättningsmannen				
		Ersättning till gode männen enligt egna räkningar			48 –	
		Kostnader för hantlangning, materialer o. d.				
						48 –
		Summa kronor				69 10
		Sammandrag.				
		Förrättningsmannens arvode				269 27
		Lösen för kopior och avskrifter				55 24
		Övriga förrättningskostnader				69 10
		Summa kronor				393 61

Den som icke åtnöjes med denna räkning äger att inom tre månader från nedanstående dag klander därå anställa genom stämning till Västra Göinge ... *häradsrätt.*

Höjalen pr Vittsjö ... *den* 13 aug. ... 19 45.

Klas Westling

Ovanstående belopp skall 269:27 + 55:24 = 324 kronor 51 öre inom trettio dagar vara inbetalt till Kungl. Lantbruksstyrelsen genom insättning å postgirokonto nr 1036.

~~Ovanstående belopp, som undertecknad får anhålla att få erhålla den 1 juli 1945 förenad med en särskild till denna räkning fogad skrivelse.~~ Höjalen som ovan

Kronor ... kvitteras:

Klas Westling

... *den* ... 19

Mottagandet av en likalydande räkning bestyrkes. Höjalen den 13 aug. 1945.

Gustav Nilsson

Statens lantbruksingenjör.

Att sökägare erhållit en med denna lika lydande räkning betyga:

PETTERSONSKA BOKTR.EFTR. SKARA 425486

Avskrift.

BUD. 12/1945.

Höjalen.

Protokoll inför Söderbygdens vattendomstol i mål angående underställning av ett vid syneförrättning enligt vattenlagen den 13 augusti 1945 meddelat utlåtande rörande Höjalens invallningsföretag 1945, avseende torrläggning medelst invallning mot Höjalssjön och Lillsjön av mark till fastigheten Höjalen 1:1 i Vittsjö socken av Kristianstads län hållet vid sammanträde på tingshuset i Hässleholm den 8 november. 1945.

Närvarande i domstolen: Undertecknad vattenrättsdomare; vattenrättsingenjörerna P.E.Svensson och H.Hartzell; vattenrättsnämndemännen Ernst Persson i Stackarp och Oscar Jönsson i Hyllstofta samt vattenrättssekreteraren S.Fellenius.

Då målet denna dag å utsatt tid och plats företogs till handläggning, lät ingen sakägare sig avhöra.

Sedan det antecknats, att besvär över utlåtandet icke blivit anförda, överlade vattendomstolen till nedanintagna dom, som skulle meddelas på kansliet i Stockholm den 17 november 1945.

1945 den 17 november meddelades på vattendomstolens kanseli i Stockholm följande

D o m .

Vattendomstolen har vid den granskning av utlåtandet, vartill underställningen givit anledning, ej funnit skäl till erinran mot utlåtandet, och detsamma varder förty i underställda delar fastställt.

Utan avgift. Kungl. Lantbruksstyrelsen.

Kostnaden för kungörelsen om vattendomstolens sammanträde i målet, tolv kronor 75 öre, samt för detta protokoll, skall, om företaget kommer till utförande, fördelas mellan delägarna i detsamma efter enahanda grund, som gäller för fördelningen dem emellan av förrättningskostnaderna.

Talan mot vattendomstolens dom fullföljes efter vad hos Vattenöverdomstolen.

Som ovan.

På vattendomstolens vägnar:

Anton Thelin.

Rätt avskrivet; betygar:

Ex officio:

(G. Österholm).

Att vad icke erlagts emot förestående dom; det varder härmed till bevis meddelat. Stockholm i Söderbygdens vattendomstols kansli den 8 mars 1946.

Ex officio: