

Förslag i 2 blad till

Spångens dikningsföretag 1944

i Knislinge socken av Kristianstads län
upprättat vid syneförrättning enligt bestämmelserna
i 10 kap vattenlagen.


Klas Westling.

Statens lantbruksingenjör.


Genom Kungl. Lantbruksstyrelsens
beslut denna dag fastställd till efter-
rättelse vid arbetets utförande.

Stockholm den 9 juni 1947
På Kungl. Lantbruksstyrelsens vägnar

Albert Punté

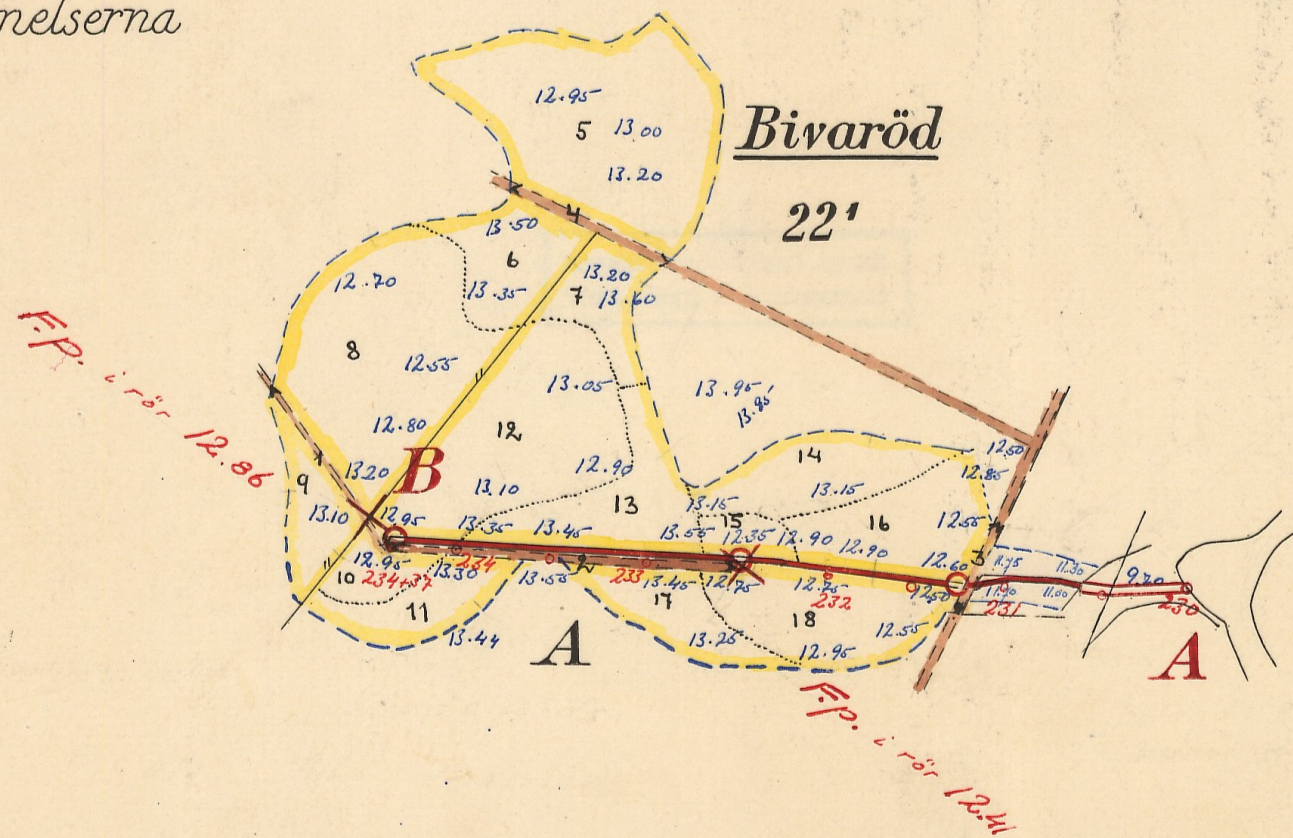

Skala = 1:4000

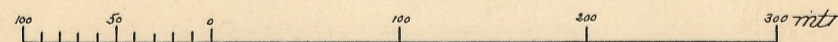

NTN.Nr 001

2-1322 /

An 1272 Kristianstad 2 pnt

Tillhör:

Förslag i 2 blad till

Spångens dikningsföretag 1944

i Knislinge socken av Kristianstads län upp-
rättat vid syneförrättning enligt bestämmelserna i 10 kap
vattenlagen.

Klas Westling.


Statens lantbruksingenjör.

Godkänd av Lantbruksstyrelsens
beslut d. 9 juni 1947 till efter-
rättelse vid anbudens undersökning



Stockholm den 9 juni 1947
På Kungl. Lantbruksstyrelsens vägnar

Albert Brühl

Typritning till intagningsbrunnar.

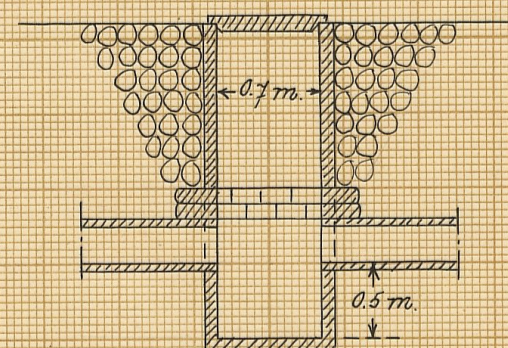

Förslag till dikesöga i punkt 230+60

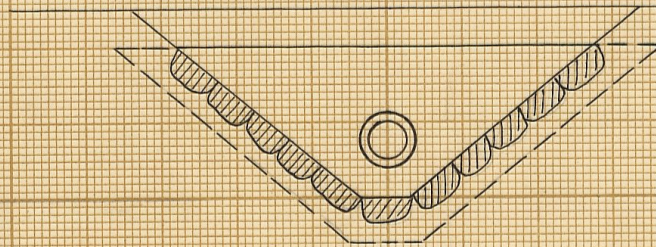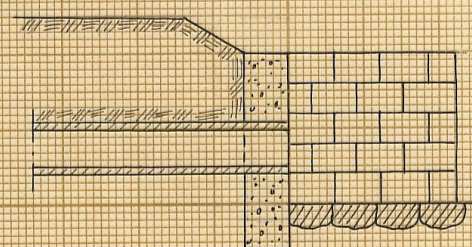


Skalar:

för längd 1:4000

för höjd och sektioner 1:100

för detaljer 1:50

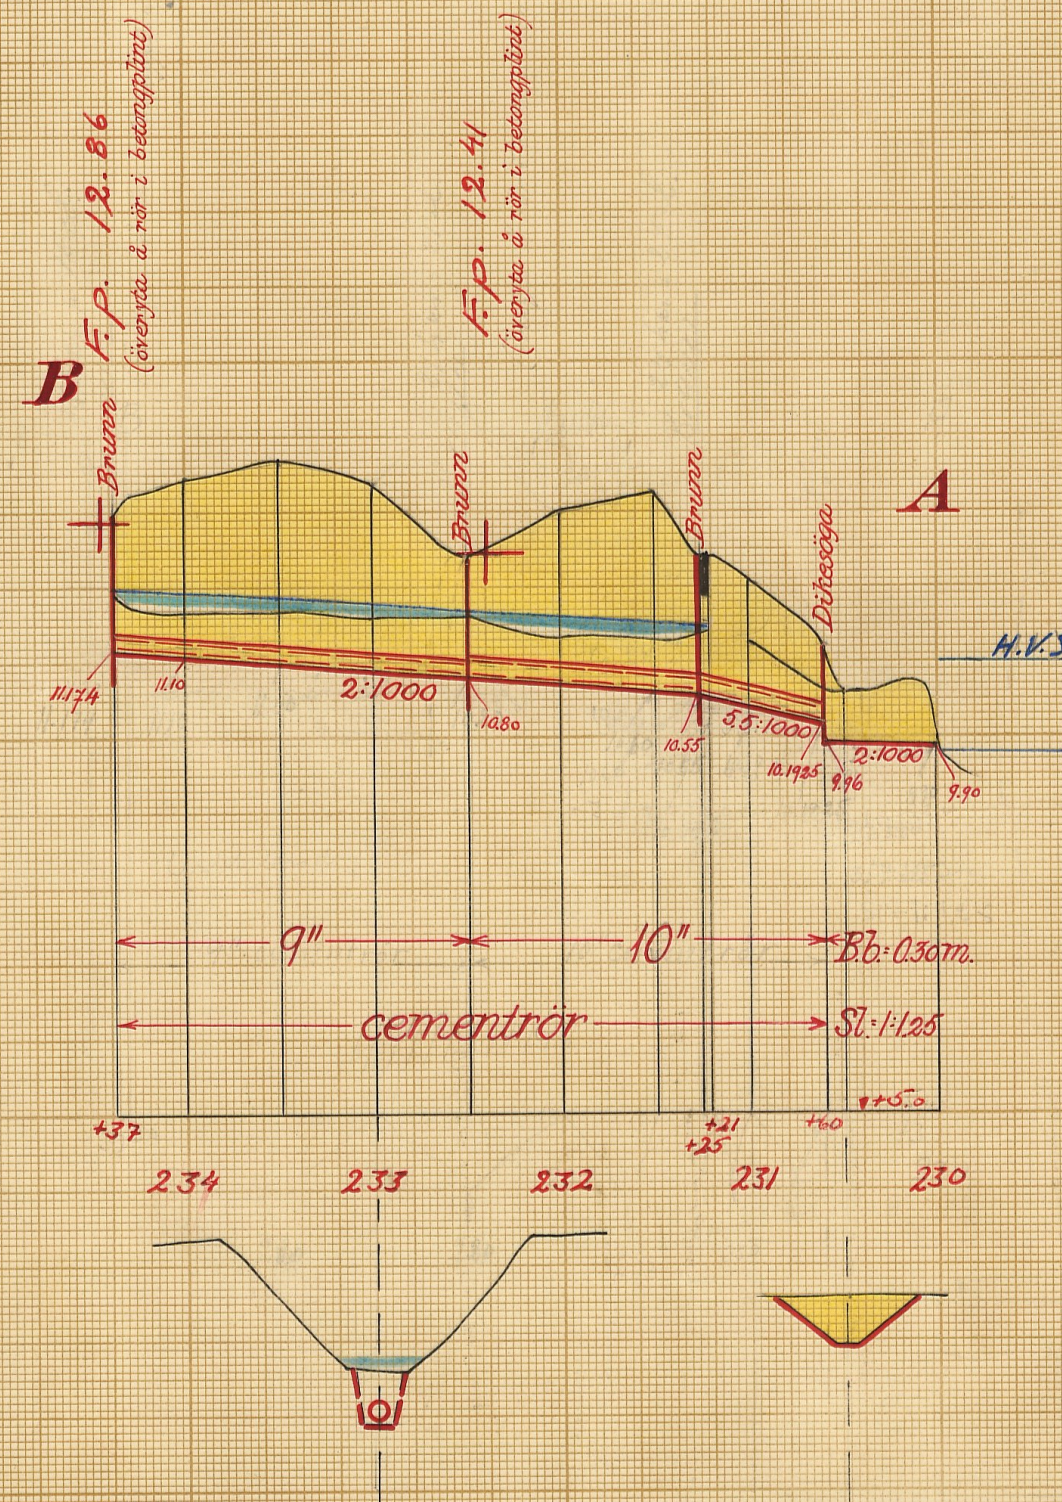

RIINr002

L 2-1322 2

Nr 1272 Kristianstad Län

DIARIE Nr 14781
K. LANTBRUKSSTYRELSEN
8 JUN 1948

L --- 2*1522

Kungl. Lantbruksstyrelsens
arkiv

Avskrift av betänkande
rörande

Spångens dikningsföretag 1944

i Knislinge socken
av Kristianstads län.

Beckskrift.

Genom Kungl. Landbrukstyrelsen
beslut denna dag fastställt till
efterriktelse vid arbetets utförande.

Stockholm den 9 juni 1947.

På Kungl. Landbrukstyrelsen sättes:

Hjalmar Johansson.


vidimares.

I tjänsten:

Klas Westling.

ÖVERSIKTSKARTA.

Skala 1:100.000.

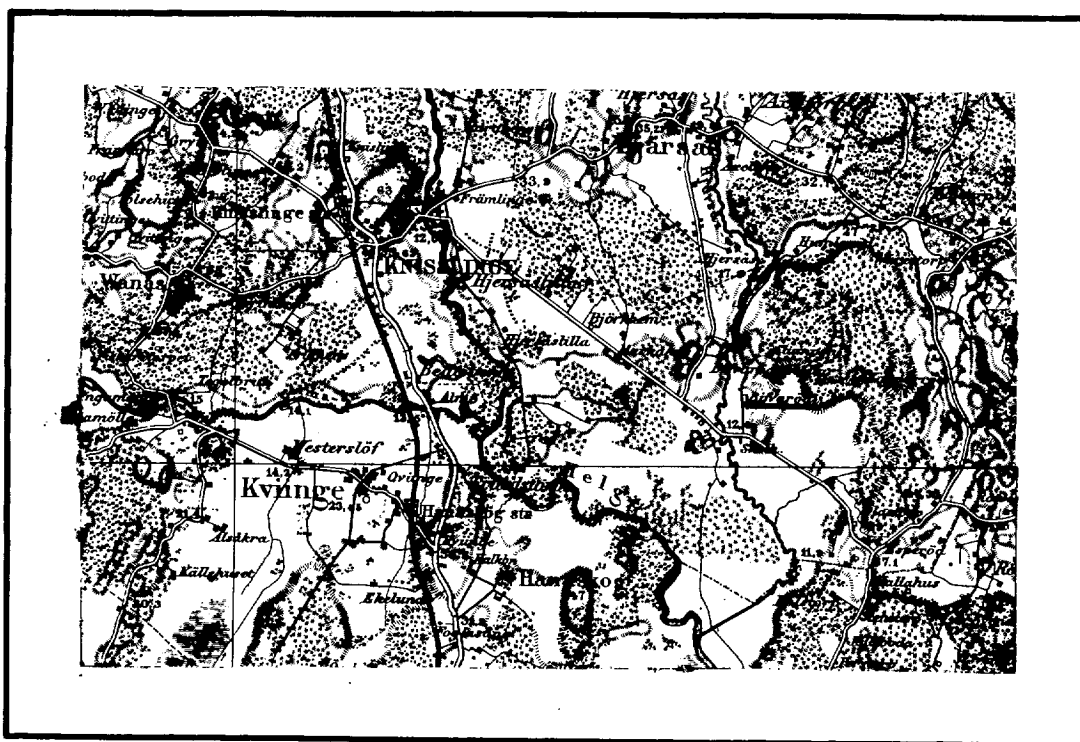

Karlshamns-bladet.

B E T Ä N K A N D E

rörande fråga om statsunderstöd till utförande av "Spångens dikt-
ningsföretag 1944" i Bivaröds by av Knislinge socken och Kristian-
stads län.

Belägenhet.

Området är beläget 4 km söder om Hjursås kyrka och är om-
rådet å vidstående översiktskarta markerat med gul färgbeteckning.

Rättsliga förhållanden m.m.

Förslag angående företaget har upprättats vid av under-
tecknad handlagd, den 3 april 1944 avslutad syn enligt vattenlagen.

Besvär mot förrättningen har ej anförts, vilket framgår
av bifogade diariëbevis, Bil. D.

Statsbidrag från avdikningsanslaget, skogsutdikningsan-
slaget eller anslaget till förstärkning av ofullständiga jordbruk
(avloppsförbättringsbidrag) eller lån från odlingslånefonden
eller statens avdikningslånefond har mig veterligen tidigare icke
utgått till torrläggning av i företaget ingående mark.

Hydrografiska förhållanden, avloppens dimensioner m.m.

Äro närmare angivna i synemännens utlåtande.

Motstående intressen.

Företaget berör ej allmän väg. Ej heller beröres Kungl.
Maj:t och Kronan eller allmän anstalt tillhörig mark.

Arbetstid.

Företaget skall enligt vad i utlåtandet bestämmas vara

färdigställt senast före utgången av år 1949.

Sökande till statsunderstöd.

Enligt bifogade ansökningshandling till Kungl. Lantbruksstyrelsen har greve Gustav Wachtmeister förklarat sig vilja komma i åtnjutande av största möjliga bidrag från statens avdikningsanslag till företagets utförande.

Bifogade tabell, Bil. B, utvisar greve Wachtmeisters andel i företaget liksom beräknat bidragsbelopp.

Redogörelse inför vederbörande täckdikningsnämnd.

Förrättningsmannen har inför Kristianstads läns hushållningssälls kabs täckdikningsnämnd lämnat redogörelse för företaget. Täckdikningsnämnden ansåg skäl icke föreligga att för närvarande avgiva särskilt yttrande rörande företaget. Utdrag ur täckdikningsnämndens protokoll från sammanträdet bifogas, Bil. E.

Utredning jämlikt cirkulär K. 99 den 14/7 1941.

Den mark, som förbättras genom arbetenas utförande utgöres av åkerjord.

Huvudsyftet med företaget är att vinna ökade skördar hos denna mark.

Tillstyrkan.

Den vid syneförrättningen verkställda utredningen har givit vid handen att torrläggningen av i företaget ingående marker är en förutsättning för ett rationellt utnyttjande av desamma.

Enligt gällande bestämmelser synes på sätt tabell Bil. B ut-

visar statsunderstöd kunna utgå till företaget med, i avrundat tal,

1.300:- kronor från statens avdikningsanslag.

Kristianstad 1 februari 1945

Klas Westling

statens lantbruksingeniör.

Bilagor.

- A. Sammanfattning av uppgifter om areal, kostnad och båtnad.
- B. Tabell utvisande greve Wachtmeisters andel i företaget
ävensom beräknat bidragsbelopp.
- C. Kostnadssammandrag.
- D. Diariebevis.
- E. Utdrag ur protokoll vid sammanträde med Hushållnings-
sällskapets täckdikningsnämnd.
- F. Arvodesräkning.
- G. Ett häfte synehandlingar.
- H. Ritningar till företaget.

Tabell, utvisande varje särskild delägars andel i

Mantal	Reg-n:r	Littera	Socken, by och hemman	Samfällighet, avdelning, ägars namn	A r e a l					
					Åker		Annan mark		Summa	
					ha	ar	ha	ar	ha	ar
7 ¹ / ₆	22 ¹	A	<u>Knialinge socken.</u> Bivaröd	Vanås fideikommiss.						
				Innehavare: Greve						
				Gustav Wachtmeister						
				Arr: Nils Andersson	7	15			7	15
				Summa	7	15			7	15

KOSTNADSSAMMANDRAG.

Torrlägningskostnad.

Arbets- och materialkostnad m.m.

Förrättningskostnad.

Kostnad för syneförrättningen

Kostnad för betänkandet

Summa

Kostnad		Summa	
kr	öre	kr	öre
		2700	--
131	03		
43	40	174	43
		2874	43

Kristianstad 11 februari 1945

Klas Westling

statens lantbruksingenjör.

Stockh.

Vid arbetsplanens fastställande har kostnaden för företaget beräknats till 2874 kronor 43 öre.

Stockholm den 9 juni 1947.

På Kungl. Lantbruksstyrelsens vägnar:
Hjalmar Holman.

Vidimeras.

I tjänsten.

Klas Westling.

Att, såvitt framgår av härstädes fört vederbörligt
diarium, besvär inom laga tid icke anförts över en enligt upp-
gift den 3 april 1944 avslutad laga syneförrättning angående
Spångens dikningsföretag 1944, avseende torrläggning av mark
till Spångens gård (fastigheten Bivaröd 22¹) i Knislinge socken,
Kristianstads län; det varder härmed till bevis meddelat.
Stockholm i Söderbygdens vattendomstols kansli den 13 september
1944.

Ex officio:

G. Österholm.

Lösen redov. gm stpl	1:-
Stämpel	1:-
Kom. arvode + porto	1:90
<u>Summa Kronor</u>	<u>3:90</u>

Bil. E.

Avskrift.

Utdrag av protokoll hållet vid

sammanträde med Hushållningssällskapets

täckdikningsnämnd i Kristianstad den

7 nov. 1944.

§ 2.

Föredrog lantbruksingeniör Klas Westling följande av honom
planlagda torrlägningsföretag

11. Spångens dikningsföretag 1944 i Knislinge socken

och förklarade täckdikningsnämnden sig icke för närvarande hava
något att erinra mot nämnda företag.

Som ovan

CARL BRODDESSON

Justerat

H. HENRIKSSON

Rätt utdraget, betyga:

Signe Olofsson,

Karin Nilsson.

Vidimeras -

ex officio

Klas Westling.

R Ä K N I N G

Spångens dikningsföretag 1944

Debet

till statens lantbruksingeniör Klas Westling

Betänkandet	12:00
Bil. B	3:00
Översiktskartor	8:00
Avskrifter	5:50
Ansökningshandlingar	4:00
Diariesbevis	3:90
Inbindning 2 band	4:00
Föredragning inför täckdikningsnämnd samt protokollsutdrag	<u>3:00</u>
	<u>Summa 43:40</u>

Den med denna räkning ej åtnöjes, äger anställa klander
därå genom stämning till Östra Göinge häradsrätt inom tre månader
från nedanstående dag.

Kristianstad den 14 februari 1945

Klas Westling

statens lantbruksingeniör.

*Lid. 1-10 vidimeras
ex officio
Klas Westling*

DIARIE Nr 26974
K. LANTBRUKSSTYRELSEN
24 NOV 1945

L_____2*1322

Kungl. Lantbruksstyrelsens
Kulturförvaltnings byrås arkiv

Originalhandlingar

rörande

Spångens dikningsföretag 1944

i Knislinge socken

av Kristianstads län.

Nederbördsområde n:r 88.

O R I G I N A L H A N D L I N G A R

rörande

torrläggning av mark till Spångens gård (fastigheten Bivaröd 22¹)
i Knislinge socken av Kristianstads län; upprättade år 1944 vid
syneförrättning enligt vattenlagen av

Klas Westling

statens lantbruksingeniör.

Handlingarna innehålla förutom titelblad aderton (18) skrivna och
paginerade sidor samt åtföljas av plan-, profil- och sektionsrit-
ningar i 2 blad.

Protokoll fört vid syne-
förrättning enligt 10 kap. vat-
tenlagen rörande utförande av
vattenavlopp för torrläggning
av mark till Spångens gård
(fastigheten Bivaröd 22¹) i
Knislinge socken av Kristian-
stads län.

År 1944, april 3, kl. 9.30 f.m. på Spångens gård.

Närvarande:

undertecknad lantbruksingeniör, förrättningsman

gökanden greve Gust. Wachtmeister i Vanås genom sin son greve

C.A. Wachtmeister enl. bifogad fullmakt

Nils Andersson, arrendator av Spångens gård och

O. Norrman, ävenledes arrendator i Bivaröd nr 22.

§ 1.

Det för förrättningsmannen utfärdade förordnandet upp-
lästes, och jäv mot honom anmäldes på tillfrågan ej.

§ 2.

Den efter verkställda förundersökningar upprättade pro-
filritningen över det avloppsdikey, om vars utförande fråga var,
företeddes tillika med plankarta över den mark, som befunnits för
sin torrläggning beroende av företagets utförande.

§ 3.

Sökanden yrkade, att avloppet skulle utföras till sådant
djup och dimensioner, att möjlighet därigenom bereddes att täckdika
den i företaget ingående marken till ett djup av omkring 1.2 meter,
och borde avloppet utföras som täckt ledning.

§ 4.

Något ersättningsanspråk framställdes på tillfrågan ej.

§ 5.

Sedan förrättningsmannen verkställt jordvärdering, avgav
han sitt utlåtande angående företaget, varjämte det upprättade för-
slaget till markernas torrläggning framlades.

§ 6.

Kartor och handlingar rörande företaget skulle förvaras
å Vanås gods kontor, adress Knislinge.

§ 7.

Arvodesräkning överlämnades, och meddelade förrättnings-
mannen, att de dagar, för vilka dagarvode debiterats, funnes angivna
i räkningen.

§ 8.

Sedan bestämmelserna angående besvär mot förrättningen en-
ligt grunder i vattenlagen 11 kap. 85 § meddelats sakägarna, förkla-
rades förrättningen avslutad.

Spångens gård pr KNISLINGE den 3 april 1944.

W. Westling

statens lantbruksingeniör.

Justeras:

L. A. Wadström

A. Auelius


O. Norrman

Till Statens lantbruksingenjör Klas Westling,
Kristianstad.

Jämlikt 10 kap. 33 §. vattenlagen finner länsstyrelsen på
ansökan av greve G. Wachtmeister, Vanås,
skäligt förordna Eder att i enlighet med föreskrifterna i vat-
tenlagen, därest laga hinder ej möter, verkställa syneförrätt-
ning avseende torrläggning av vattensjuka marker till Bivaröd
nr 22¹ (Spångens gård) i Knislinge socken.

Kristianstad i landskansliet den 7 december 1943.

På länsstyrelsens vägnar:

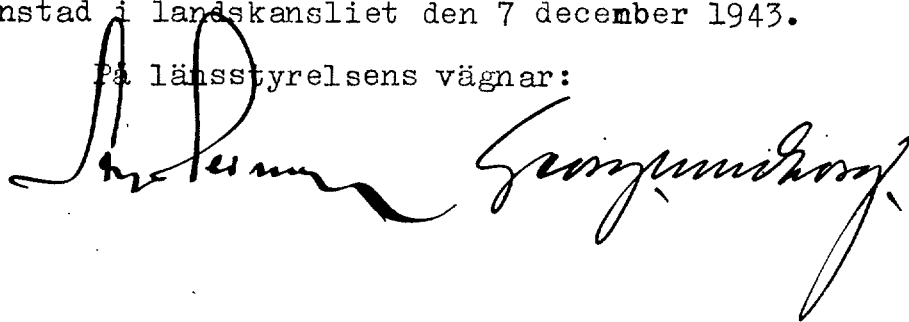

Nr. 14028 Ekdam
Ank. der - 4 DEC. 1943
till Landskansliet
i Kristianstads län.

Till

Hänsynslösen i Kristianstad

Härmed anhåller nödsvant om
förordnande för statens landbruksingen-
jör att i enl. med föreskrifterna i gällande
rättsenlag verkställa laga meddelning för
tavläggnings av rättsenliga marker
till Bineröd nr 22' (Sjängens gård)
i Skivlinge socken av Kristianstads
län.

Värnäs i Skivlinge d. 9/12 1943


G. W. S. M. S. S.

Germant

für mich von Herrn C. A. Waidmann
aus dem Grund für mich und für meine
ja Spritzen in der Antikrebsbehandlung
3 April 1944.

Waidmann 30. 3. 44.

Waidmann

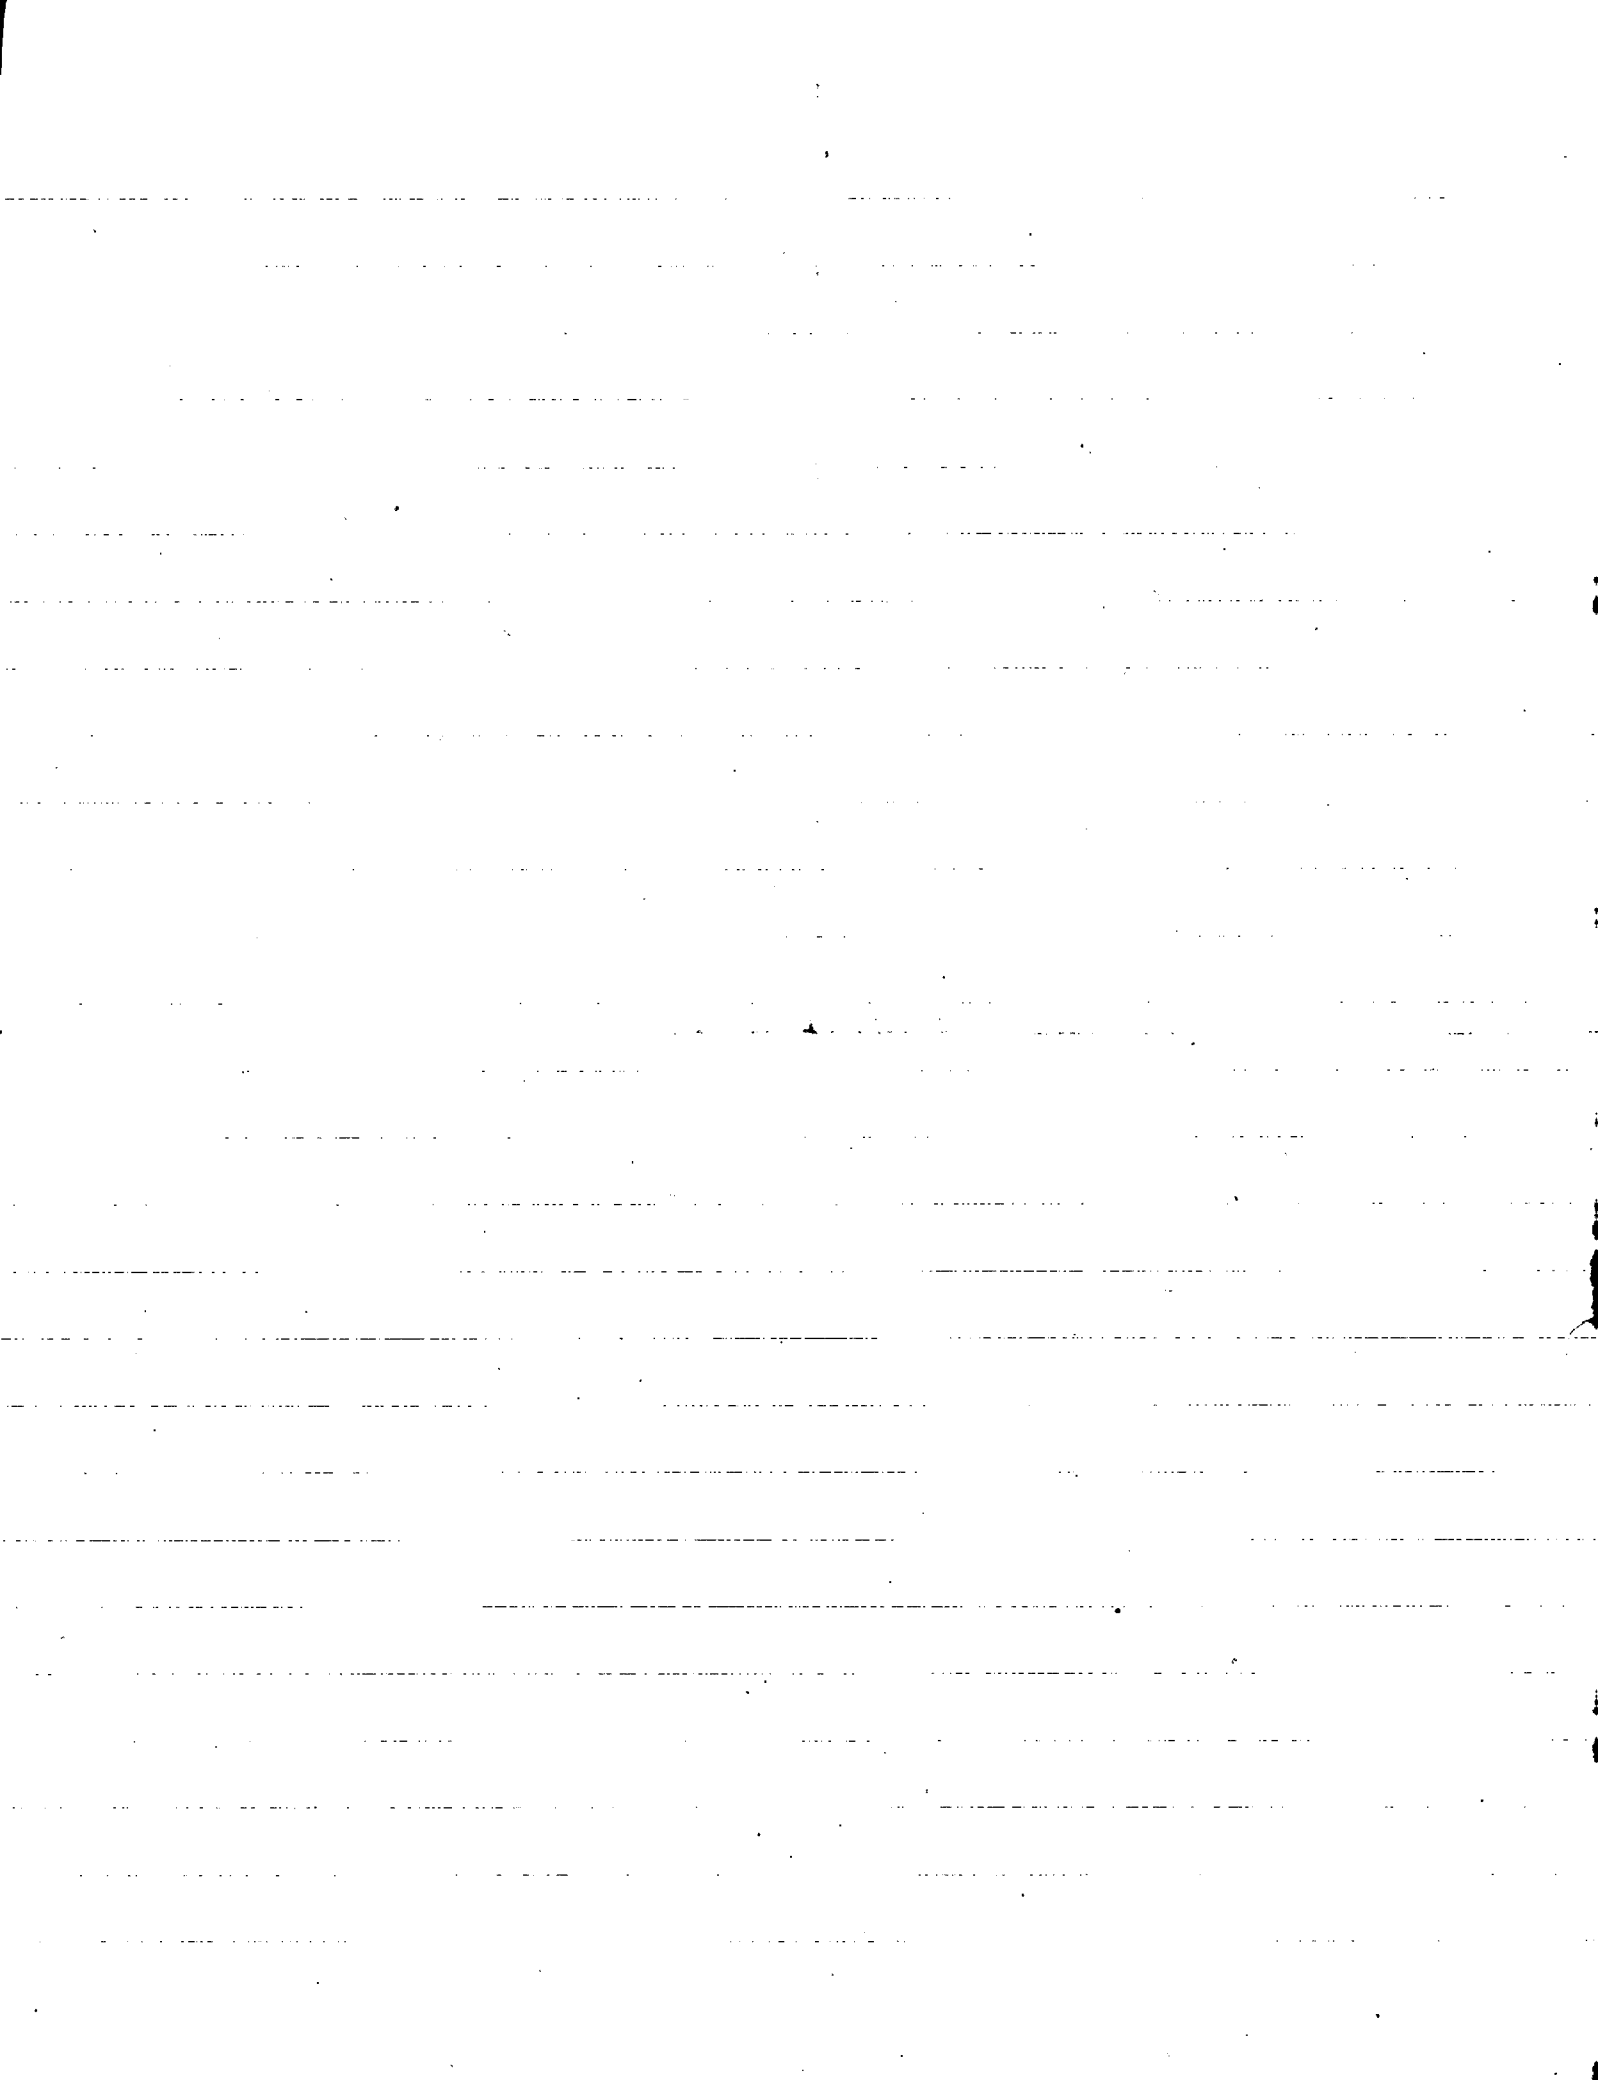

U T L Å T A N D E

angående utförande av vattenavlopp för torrläggning av mark till Spångens gård (fastigheten Bivaröd 22¹) i Knislinge socken av Kristianstads län avgivet av förrättningsmannen vid syneförrättning enligt 10 kap. vattenlagen år 1944.

Avdikningsområdets belägenhet m.m.

Företaget, som uteslutande avser torrläggning av redan odlad jord, är att hänföra till dikning. Det är beläget å Helgeåns nederbördsområde nr 88. Mot företagets utförande å sätt i detta utlåtande närmare finnes angivet torde något laga hinder ej förefinnas.

Sökande.

Sökande till förrättningen är greve G. Wachtmeister såsom innehavare av Vanås fideikommiss. All mark i företaget är belägen å Spångens gård (fastigheten Bivaröd 22¹).

Företagets utsträckning är beroende av sökandens yrkanden och förefintliga fallförhållanden m.m., och omfattar syneförrättningen i anledning härav den dikessträcka, som å hithörande plankarta är utmärkt med en heldragen grov, röd linje samt betecknad A-B.

Plankarta och profilritning.

Över den avloppssträcka, om vars utförande fråga nu är, äro dels profil- och sektionsritningar uppgjorda utvisande lutningsförhållandena och avloppets beskaffenhet i övrigt och dels plankarta upprättad utvisande den mark, som med nu befintligt avlopp ej kan torrläggas till 1.2 meters djup. Begränsningskurvan har av denna

anledning lagts 1.4 meter över ordinärt sommarvattenstånd i avloppet, men har vid bestämmande av begränsningskurvan jämväl nödig hänsyn till markens avfall tagits.

Båtnadsuppskattning.

Den i föreliggande fall uppkommande båtnaden består i höjning av jordens alstringsförmåga. Värdet härå uttryckt i penningar utgör det kapitaliserade värdet av den ökning i avkastningen, som beräknas uppkomma genom företagets utförande. Räntefoten vid kapitaliseringen utgör 5 procent. För beräkningarnas verkställande har synemännen först uppskattat markens värde med hänsyn till dess alstringsförmåga i fullt torrlagt skick. Vid denna värdering har hänsyn tagits till jordens naturliga beskaffenhet såväl med hänsyn till matjord som till alv samt till dess belägenhet men ej till jordens mer eller mindre goda brukning och därav uppkomande större eller mindre växtkraft.

Jordens värde före företaget är en produkt av dess värde i fullt torrlagt skick och den större eller mindre grad av försumpning, varav jorden lider. Jord, som ligger i jämnhöjd med eller under den försumpande vattenytan, har grad 0.0 och anses sålunda för närvarande sakna värde. Jord, som ligger i jämnhöjd med eller högre än kurvan för den vattenskadade marken, har grad 1.0 d.v.s. dess värde före och efter företagets utförande sammanfaller. Höjdskillnaden mellan den försumpande vattenytan och kurvan har delats i tio höjdgrader med sinsemellan lika höjdskillnad.

Varje ägofigurs höjdläge motsvaras alltså av en viss försumpningsgrad. Denna är uträknad för varje figurs medelhöjdläge. Genom att multiplicera ägofigurens värde i fullt torrlagt skick med ägofigurens försumpningsgrad erhålles ägofigurens nuvarande värde. Skillnaden mellan markvärdet före och efter företagets utförande motsvarar den genom företagets utförande uppkommande båtnaden. Denna är uträknad för varje ägofigur och återfinnes i värderingslängdens kolumner 15 och 16.

Nederbördsområde, dimensionering m.m.

För att den beräknade jordförbättringen skall uppkomma måste dikningsarbetet verkställas i överensstämmelse med förslaget, som är upprättat med hänsyn till framrinnande vattenmängd, markens lutningsförhållanden, dikningsarbetets ändamål m.m.

Nederbördsområdet är direkt inmätt och utgör vid

punkt 231+25	24 hektar,
232+50	21 " och
234+37	15 " .

På sökandens yrkanden och med stöd av bestämmelserna i vattenlagen 7 kap. 4 § bestämmes, att avloppet skall utföras som täckt ledning.

Vid bestämmande av avloppets dimensioner har förrättningsmannen utgått från en största avrinning av 1.0 sekundliter pr hektar.

För övrigt hänvisas till plankarta, profil- och sektions-

ritningar m.m.

Ersättningar.

Enär företaget endast berör en fastighet förekommer ej fråga om ersättning mellan olika fastighetsägare.

Kostnadsfördelning.

Enär all mark i företaget är belägen å fastigheten Bivaröd¹, skola kostnaderna för företagets utförande och framtida underhåll åvila denna fastighet.

Kostnaden för syneförrättningen gäldes av sökanden.

Arbetsföreskrifter.

Med avseende å företaget stadgas i övrigt jämlikt vattenlagen 10 kap. 62 § :

att företaget skall benämnas Spångens dikningsföretag 1944,

att arbetet skall vara fullbordat före utgången av år 1949,

att arbetet skall utföras i full överensstämmelse med det upprä-

tade förslaget, dock att mindre ändringar, som under arbetets

utförande kunna visa sig lämpliga beträffande dikes läge och

annat, som ej inverkar minskande på torrläggningens djup eller

på avrinningen, må efter hörande av statens lantbruksingeniör

och efter hans skriftliga medgivande företagas,

att cementrören skola gjutas av svensk cement, att de skola godkän-

nas av statens lantbruksingeniör eller dennes ombud, innan de

nedläggas, och att deras läge skall kontrolleras av statens

lantbruksingeniör eller dennes ombud, innan de få höljas,

10.
att den, som åtagit sig arbetet, ej må erhålla slutlikvid, förrän

arbetet i sin helhet godkänts av statens lantbruksingeniör eller den han i sitt ställe sätter samt

att rensning av brunnar skall ske minst två gånger årligen och så ofta behov därav föreligger. Koppling direkt till rörsträng förbjudes, såvida ej statens lantbruksingeniör därtill givit sitt skriftliga tillstånd.

Besvärshänvisning.

Den som är missnöjd med åtgärd eller beslut under denna syneförrättning eller med detta utlåtande ingive inom sextio dagar från nedanstående dag sina till Söderbygdens vattendomstol i Stockholm ställda besvär. I besvären skola fullständigt upptagas klagandens alla påståenden och skälen därför, och skola vid besvären fogas de handlingar, klaganden vill åberopa till stöd för ändrings sökandet. Besvären skola ingivas i tre exemplar.

Spångens gård pr KNISLINGE den 3 april 1944.

Klas Westling

lantbruksingeniör, förrättningsman

Areal								Nuvarande värde			Blivande värde			Förbättringsvärde		
Åker		Äng och odlingsmark		Annan duglig mark		Impediment och högl. mark		pr har	pr ägofigur		pr har	pr ägofigur		pr har	pr ägofigur	
Har	ar	Har	ar	Har	ar	Har	ar	Kr.	Kr.	öre	Kr.	Kr.	öre	Kr.	Kr.	öre
7	8	9	10	11	12	13	14	15	16							
<u>Flädeförteckning, ägobeskrivning</u> <u>och värderingslängd till "Spångens</u> <u>dikningsföretag 1944" i Bivaröds by av</u> <u>Knisklinge socken och Kristianstads län</u>																

Hemmanstal	Registernummer	Literna å kartan	<u>Socken</u> , by och hemman	Delägares namn, hemvist m. m. samt ägobeskrivning	Ägofigurans nummer
1	2	3	4	5	6
7 1/6	22'	A	<u>Kristianstads län</u> <u>Knislinge socken</u> Bivaröd	<u>Vänås fideikommiss</u> <u>Innehavare: greve Gustaf</u> <u>Wachtmeister.</u> <u>Är: Nils Andersson</u> väg imp 1 " imp 2 " imp 3 " imp 4 Öker, mylla på grund i vatten 5 " " " " 6 " " " " 7 " " " " 8 " " " " 9 " " " " 10 " " " " 11 " " " " 12 " " " " 13 " " " " 14 " " " " 15 " " " " 16 " " " " 17 " " " " 18 <u>Summa</u>	

A r e a l								Nuvärande värde			Blivande värde			Förbättringsvärde		
Åker		Äng och odlingsmark		Annan duglig mark		Impediment och högl. mark		pr har	pr ägofigur		pr har	pr ägofigur		pr har	pr ägofigur	
Har	ar	Har	ar	Har	ar	Har	ar	Kr.	Kr.	öre	Kr.	Kr.	öre	Kr.	Kr.	öre
7		8		9		10		11	12		13	14		15	16	
							0 03	—	—	—	—	—	—	—	—	—
							0 09	—	—	—	—	—	—	—	—	—
							0 02	—	—	—	—	—	—	—	—	—
							0 04	—	—	—	—	—	—	—	—	—
1	20							1.920	2304	—	2.400	2880	—	480	576	—
0	37							2.160	799	20	2.400	888	—	240	88	80
0	27							2.160	583	20	2.400	648	—	240	64	80
1	16							1.680	1948	80	2.400	2784	—	720	835	20
0	27							1.920	578	40	2.400	648	—	480	129	60
0	16							1.680	268	80	2.400	384	—	720	115	20
0	31							2.160	669	60	2.400	744	—	240	74	40
0	97							1.920	1862	40	2.400	2328	—	480	465	60
0	48							2.160	1036	80	2.400	1152	—	240	115	20
0	43							2.160	928	80	2.400	1032	—	240	103	20
0	12							1.440	172	80	2.400	288	—	960	115	20
0	51							1.920	979	20	2.400	1224	—	480	244	80
0	31							2.160	669	60	2.400	744	—	240	74	40
0	59							1.920	1132	80	2.400	1416	—	480	283	20
7	15						0 18		13874	40		17160	—		3.285	60

Sprungens jord för härlinge den 3 april 1944.
 Klas Westling
 Landbrukingenjör, föreläsare.

Ägofigrens nummer	Delägaes namn, hemvist m. m. samt ägobeskrivning	<u>Socken</u> , by och hemman	Littera å kartan	Registernummer	Hemmanstal
6	5	4	3	2	1

Kostnadsförslag

Läge	Längd m.	Arbete, jordmån m. m.	Antal	å pris	Kostnad		Summa	
					Kr.	öre	Kr.	öre
1	2	3	4	5	6		7	
		till "Spångens dikningsföretag 1944"						
		i Knislinge socken av Kristianstads län.						
230+00-234+37	437	Dikessträckan A-B.						
230+00-230+60	60	Schaktning för öppet dike						
		" av sandbl.lera m ³	70	1,60	112:-		112:-	
230+60-232+50	190	10" cementrör lm.	190	3,25	617:50			
232+50-234+37	187	9" " "	187	3,00	561:-		1178:50	
230+60-231+00	40	Grävning, läggning samt dikes-						
		jordens återfyllning m.m. lm.	40	2,00	80:-			
231+00-231+21	21	D:o D:o "	21	3,50	73:50			
231+21-231+25	4	D:o D:o "	4	8,00	32:-			
231+25-232+00	75	D:o D:o "	75	2,30	172:50			
232+00-233+00	100	D:o D:o "	100	2,20	220:-			
233+00-234+37	137	D:o D:o "	137	2,30	315:10		893:10	
230+60		Dikesöga enl. ritning st.	1	60.-	60.-		60:-	
231+25, 232+50, 234+37		Intagningsbrunnar enl. ritning						
		inre diam. 0,70 m. st.	3	50.-	150:-		150:-	
		För oförutsedda fall arbetets						
		tillsyn m.m. tillägges					306:40	
		Summa kronor					2700:-	
		Spångens gård pr Knislinge den 3 april 1944						
		Klas Westling.						
		statens lantbruksingeniör.						

[illegible]

19.

..... socken av *Kristianstads* län,
upprättad enligt nedanstående §§ i lantbruksingenjörstaxan av den 27 juni 1930.

År	Dato	A r b e t e	An- tal	å kr	Kr	öre	Kr	öre
1	2	3	4	5	6		7	
		Kallelser och kungörelser, § 5, ...	st	0,50				—
		Ägomätning: i skala 1:4000, §§ 6—10						
		a) för mätningsområdets gränser enl. tariff I,						
		1) i åker, raklinje	km	1,50				
		krokinje	"	1,30 3,00	3	90		
		i annan mark, raklinje	"	3,00				
		krokinje	"	6,00				
		2) för strandsträckor utefter sjö o. vattendrag med bredd över 15 m						
		i åker, raklinje	km	3,00				
		krokinje	"	5,00				
		i annan mark, raklinje	"	5,00				
		krokinje	"	11,00				
		3) för strandsträckor utefter mindre vattendrag, bredd 10—15 meter						
		i åker, raklinje	"	1,00				
		krokinje	"	2,00				
		i annan mark, raklinje	"	2,00				
		krokinje	"	5,00				
		b) för mätningsområdets olika ägoslag, ägofigurer och areal enligt tariff II						
		åker, medelareal 0,51 ha	st	14 0,36	5	04		
		 ha	ha	7,15 0,54	3	86		
		äng och odlingsmark, medelareal ha	st					
		 ha	ha					
		annan mark och impediment, medelareal 0,04 ha	st	4 0,05	0	20		
		 ha	ha	0,18 0,78	0	14		
		c) för vattenavlopp enl. tariff III med en medelbredd av > 15, < 10 m						
		i åker o. d., raklinje	km					
		krokinje	"					
		i annan mark, raklinje	"					
		krokinje	"					
		Tillägg för mätning i skala 1:						
		d) för textning, skala o. d., 1:sta regalarcket bladet			4	—		
		övriga regalark blad	st				17	14
		Överföres			—		17	14

1	2	3	4	5	6	7
		Överfört				17 14
		Avvägning.				
		a) avvägning, längdmätning o.d., § 46 mom. 4	dagar	$\frac{1}{2}$ 12,00	6 -	
		b) ytaavvägning, § 11, mom. 1, tariff IV				
		i öppen mark, medelantal 4,2 punkter pr ha	ha	7,15 0,50	3 58	
		avvägda punkter	st	30 0,03	0 90	
		i annan mark, medelantal punkter pr ha	ha			
		avvägda punkter	st			
		c) begränsningskurva, § 11, mom. 2:				
		i öppen mark	km	1,3 2,00	2 60	
		i annan mark	"	5,00		13 08
		Arealuträkning, § 13, tariff V, medelareal 0,40 ha,	st	18 0,05	0 90	
		 ha	ha	7,33 0,10	0 73	1 63
		Ägobeskrivning, § 14, ägofigurer	st	0,00		1 50
		Markvärdering:				
		a) uppskattning och värdering, § 46 mom. 5	dagar	12,00		
		b) gradtabell eller kurva, § 16, mom. 1:				
		för första kilometern av avlopps längd	km		-	
		för övriga kilometer	st	1,50		
		c) uträkning därmed av värde pr ytenhet, § 16, mom. 2, värdetal "	"	28 0,06	1 68	
		d) uträkning av förbättring eller försämring, § 17, ägofigurer "	"	14 0,12	1 68	3 36
		Längdprofil, § 19, längdskala 1: 4000				
		a) uppritning enl. tariff VI, 1) endast markyta	km			
		2) befintligt avlopp eller vall	"	0,50 3,50	1 75	1 75
		Tvärsektioner, §§ 21 och 22, i skala 1:100,				
		vid uppritning av endast befintlig eller ny sektion	st	1 0,12	0 12	
		 "	"			
		vid uppritning av såväl befintlig som ny sektion	"	1 0,22	0 22	
		 "	"			0 34
		Antal blad med profil- och sektionsritningar	"	1 3,00	3 -	3 -
		Hydrografisk utredning, §§ 23 och 48, grundbelopp			-	
		för vattenområdets areal	km ²	0,02		
		dagar		$\frac{1}{3}$ 12,00	4 -	4 -
		Dimensionsberäkning, § 24				
		a) för öppet avlopp, utan särskild beräkning	km	3,50		
		tillägg för särskild beräkning av dimensionerna	"	1,00		
		" " våta sektionsarean vid h. v. y. 0,50 kr pr m ² "	"			
		nämligen m ² sektion på	"			
		" " " " " "	"			
		" " " " " "	"			
		" " " " " "	"			
		b) täckt ledning, 1) inre diameter intill 20 cm	"	6,00		
		2) " " över 20 " "	"	1 10,00	10 -	10 -
		Inritning å kartan av avlopp och vallar, § 26, grundbelopp			1 -	
		tillägg för varje cm verkligt mått å kartan	cm	10 0,03	0 30	1 30
		Arbetsbeskrivning, § 27, 1:a sidan			-	
		tillägg för övriga sidor	st	2,00		-
		Överföres				57 10

1	2	3	4	5	6	7
		Överfört				57 10
		Kostnadsberäkning, § 28, a) nyanläggning km		2,50		
		därjämte 25 öre pr m ² av våta sektionensarean vid h. v. y.				
		nämligen m ² sektion på				
		b) vid förändring av befintligt avlopp	1,00	4,00	4 -	
		därjämte 50 öre pr m ² av våta sektionensarean vid h.v.y.				
		nämligen m ² sektion på				
		c) av kostnadsförslagets slutsumma 0,1 % (broar och vallar inberäknade)			2 70	6 70
		Förslag till invallning, § 29				
		a) Konstruktion och dimensionering av vallar			~~0 -~~	
		b) Inläggning av vallkrön km		0,50		
		c) Uppritning av tvärsektioner st		0,25		
		d) Kostnadsberäkning km		3,00		
		§ 46 Förslag till pumpstation dagar		12,00		
		Förslag till bro- och trumbyggnad, §§ 33—35 och 38				
		Dimensionsberäkning st		8,00		
		Ritarbete				
		för särskilt konstruerade landfästen st		4,00		
		Kostnadsberäkning				
		för särskilt konstruerade landfästen st		4,00		
		Grundförstärkning m ²		0,10		
		Ritningar, antal blad st		3,00		
		Införande av höjdsiffror å plankartan, § 39	30	0,01	0 30	0 30
		Översiktskarta, § 41				
		Ersättningslängd, § 42, grundbelopp			~~1 50~~	
		antal ersättningsbelopp st		0,25		
		Kostnadsfördelning, § 43, grundbelopp			~~2 -~~	
		antal fastigheter st		0,30		
		tillägg för fastigheter i olika avdelningar		0,20		
		Utlåtande, § 45 sid	5	3,00	15 -	15 -
3.4.1944		Sammanträden o. upprättande av protokoll, § 46 mom. 1, dagar	1	12,00	12 -	12 -
		Särskild utredning, § 46, mom. 2		12,00		
				12,00		
		Utredning å länets lantmäterikontor rörande fastighetsgränser, jordregisternummer o. d., § 46, mom. 15 dagar	1/6	12,00	2 -	2 -
		Förslag enl. § 46 mom. 15, brunn	1/4	12,00	3 -	
		utlopp för täckt ledning	1/3	12,00	4 -	
		slamficka		12,00		
						7 -
		Lösen för:				
		Kopia av plankartan, § 51				100 10
		Summa kronor				
		1) 1:sta regalarbetet			7 -	
		blad				
		övriga regalarb				
		blad st				
		2) efter kartans skala och ägofigurernas medelareal, tariff VII,				
		skalan 1: 4000, medelareal 0.20 ha, ägofigurer st	18	0.07	1 26	
		ha	7.33	0.14	1 03	
		Överföres			9 29	

1	2	3	4	5	6	7
		Överfört			9 29	
		höjning för handkopia å ritpapper, 25 0/0				
		3) insättning av höjdlägestal st	30	0,02	0 60	
		inritning av kanaler och diken, grundbelopp			1 75	
		tillägg för varje cm verkligt mått å kartan, cm	10	0,05	0 50	12 14
		Kopia av profil-, sektions-, bro- och trumritningar, § 54,				
		1) enligt tariff VIII, endast markyta km				
		befintligt vattendrag eller vall "				
		nytt avlopp eller vall "				
		ändring av befintligt avlopp "	0,43	6-	2 58	
		2) tvärsektioner, originalritningens belopp			0 34	
		3) broar och trummor, " " " "				
		4) för varje med rubrik, skalor o. d. försett blad st		3,00		—
		nedsättning för kopia å kalkerväv 25 0/0			2 92	
					0 73	2 19
		Kopia av annan ritning, § 46, pumpstation, ... dagar		12,00		
		brunn, rörtullopp och slamficka "	1/2	12,00	6 -	
						6 -
		Avskrift av synehandlingarna, § 57 sid	12	0,55	6 60	
		Översiktskarta i d:o, § 41				6 60
						26 93
		Summa kronor				
		Övriga förrättningskostnader.				
		Lösen av förordnandet jämte kommissionärsarvode				
		Annonskostnader ang. sammanträden				
		Inbindning av förrättningshandlingar ^{2 band} o. uppklistring av ritningar			4 -	4 -
		Arvode till biträdande förrättningsmannen				
		Ersättning till gode männen enligt egna räkningar				
		Kostnader för hantlangning, materialer o. d.				—
						4 -
		Summa kronor				
		S a m m a n d r a g.				
		Förrättningsmannens arvode				100 10
		Lösen för kopior och avskrifter				26 93
		Övriga förrättningskostnader				4 -
						131 03
		Summa kronor				

Den som icke åtnöjes med denna räkning äger att inom tre månader från nedanstående dag klander därå anställa genom stämning till Betra Höjinge häradsrätt.

Höjinges gård för Kvistlinge den 3 april 1944.

Klas Westberg
Statens lantbruksingenjör.

Att ^{ing} ~~och~~ ^{ing} erhållit en med denna lika lydande räkning betyga:

A. H. Westberg

Kronor kvitteras:

den 19.....

39/47

DIARIE Nr 14781
K. LANTBRUKSSTYRELSEN
8 JUN. 1948

Godk. 12/48
39/47

L 2-1322
KONTRAKT.

Sedan Kungl. Lantbruksstyrelsen den 9 juni 1947 till
Spångens dikningsföretag 1944 i Knislinge socken,
KRISTIANSTADS LÄN

beviljat statsbidrag med ettusentrehundra (1.300)

kronor att utgå från statens avdikningsanslag ävensom fastställt
en av lantbruksingenjören K. Westling vid syneförrättning
år 1944 för företaget upprättad arbetsplan med därtill hörande kostnadsförslag, ha
undertecknad ~~....., som av vederbörande intressenter utsetts till styrelse-~~ förtroendeman
för företaget, med
Kungl. Lantbruksstyrelsen avslutat följande kontrakt, varigenom ~~vi~~ jag för egen del ~~samt å~~
~~vederbörande intressenter i företaget vägnar åtag~~ och förbinder ~~oss~~ mig

1:o) att utföra företaget i överensstämmelse med den fastställda arbetsplanen med
de eventuella ändringar däri, varom Lantbruksstyrelsen må komma att efter framställning
besluta,

att fullborda arbetet till den 1 september 1950,

att vid företagets utförande iakttaga de föreskrifter, som av Kungl. Maj:t eller Lantbruks-
styrelsen må hava meddelats,

att vid sådana betongarbeten, som kunna ifrågakomma vid företaget, giva företrädere för material av inhemsk tillverkning, då icke särskilda omständigheter till annat föranleda,

att bestrida vad utöver beviljat statsbidrag kan erfordras för företagets fullbordande,

att gälda vederbörande förrättningsman tillkommande gottgörelse för besiktning och avsyning av företaget,

att, när sådant av Lantbruksstyrelsen påfordras, förete behörigen verifierade räkenskaper över de med företaget förenade utgifterna ävensom att, därest det skulle visa sig, att torrlägningskostnad, varför statsbidrag beviljats, beräknats till högre belopp än den verkliga kostnaden, efter föreskrift av Lantbruksstyrelsen vidkännas motsvarande minskning av bidraget,

att underhålla det utförda arbetet intill dess sådan underhållsskyldighet kan varda andra i laga ordning ålagd eller vederbörande från underhållsskyldigheten befriats, samt

att vid arbetets utförande ävensom i fråga om underhållsskyldighetens fullgörande vidkännas Lantbruksstyrelsens inseende och kontroll;

2:o) att för tjänsteman, som förordnats att verkställa besiktning eller avsyning av företaget eller inspektion av underhållsarbetet, tillhandahålla den för företaget fastställda arbetsplanen med därtill hörande handlingar och ritningar;

3:o) att i händelse avvikelse utan därtill i vederbörlig ordning erhållet tillstånd skett från den fastställda arbetsplanen, eller arbetet icke inom därför bestämd tid fullbordats och Lantbruksstyrelsen ej heller medgivit anstånd med dess utförande, låta det ankomma på Lantbruksstyrelsen att inställa vidare utbetalning av statsbidraget samt att återfordra vad därav uppburits att inom viss angiven tid på en gång eller efter hand inbetalas till Lantbruksstyrelsen, ävensom att å sålunda lyftade och återburna medel erlægga fem procent årlig ränta från lyftningsdagen till dess återbetalning sker;

4:o) att ifråga om tid för lyftande av statsbidraget låta gälla vad Lantbruksstyrelsen därutinnan bestämmer, och skall någon del av statsbidraget innestå i Lantbruksstyrelsen, intill dess arbetet blivit vederbörligen avsynat och av Lantbruksstyrelsen godkänt;

5:o) att vid avslutandet av detta kontrakt för förvaring i Lantbruksstyrelsens arkiv till Styrelsen överlämna ett exemplar av till ärendet hörande förslag och utredning, dock med undantag för sådana förrättningsakter, som enligt gällande bestämmelser i fråga om redovisning av äkten rörande företag enligt 7 kap. vattenlagen må vid nämnda tidpunkt hava överlämnats till Lantbruksstyrelsen, ävensom att, innan sista delen av statsbidraget lyftes, till Lantbruksstyrelsen överlämna fullständig beskrivning jämte ritning över sådan avvikelse från den fastställda planen, vartill vederbörligt tillstånd må hava meddelats;

6:o) att bestrida eller gottgöra kostnader, som i följd av erhållet statsbidrag kunna föranledas för Lantbruksstyrelsen;

7:o) att för fullgörande av detta kontrakt ävensom, därest mot kontraktet brytes, för återbäring av lyftad del av statsbidraget jämte därå upplupen ränta, ställa sådan säkerhet, som av Lantbruksstyrelsen godkännes; samt

8:o) att fullgöra de övriga åtaganden, som enligt gällande bestämmelser åligga mottagare av ifrågavarande statsmedel.

Härav äro två lika lydande exemplar upprättade, av vilka vardera kontrahenten tagit ett.

Springen m. Knistings den *26 febr.* 19*48*
Thorsten Beedevorne

Att *nunvarande ägaren av Springens gård*
lantbrukaren Thorsten Beedevorne

i bägges vår närvaro egenhändigt undertecknat förestående kontrakt, intyga:

Johan Sigfrid Edlén

Adress *Bivaröd Knistings*

Gösta Lindström

Adress *Bivaröd Knistings*

Kungl. Lantbruksstyrelsen antager detta kontrakt.

Stockholm den 17 september 1948.

På Kungl. Lantbruksstyrelsens vägnar

Martin Häggblom

Vederbörandes uppmärksamhet fästes å bestämmelserna i 13 kap. 17 § vattenlagen, vari stadgas att, därest det framtida underhållet försummas, Konungens Befallningshavande eller annan myndighet Konungen bestämmer äger själv bota bristen på den försumliges bekostnad.

14781/48

GB

Till Lantbruksingenjören K. Westling,

K r i s t i a n s t a d .


På ansökning av innehavaren av Vanås fideikommiss, greve Gustav Wachtmeister, beviljade Kungl. Lantbruksstyrelsen den 9 juni 1947 statsbidrag med 1.300 kronor till utförande av Spångens dikningsföretag 1944 i Knislinge socken av Kristianstads län. Företaget avser torrläggning av mark tillhörig fideikommissfastigheten 7 1/6 mantal Bivaröd 22¹.

Till Lantbruksstyrelsen hava inkommit kontrakt om arbetets utförande och rekvisition av första delen av statsbidraget, kontraktet underskrivet av en i handlingarna rörande företaget icke omnämnd person Thorsten Andersson i uppgiven egenskap av ägare till Spångens gård och rekvisitionen underskriven av densamme i uppgiven egenskap av styresman för företaget.

Då någon handling, utvisande behörighet för Andersson att underteckna dessa akter, icke företetts i Lantbruksstyrelsen, anhåller Styrelsen, att Ni ville verkställa utredning i ärendet.

Stockholm den 24 augusti 1948.

På Kungl. Lantbruksstyrelsens vägnar

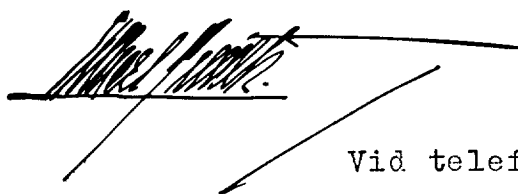

Vid telefonsamtal i dag

med Östra Göinge domsagas kansli erhö11 jag upplysning, att
Thorsten Andersson den 4 februari 1948 erhö11it lagfart å fas-
tigheten Bivaröd 22¹² (nr 68 i lagfartsprotokollet) = Spångens
gård, avstyckad från Bivaröd 22¹ år 1947.

Kristianstad den 28 augusti 1948.

I tjänsten:

Klas Westling

1948 den 24 augusti.

14781/48

GB

Till Lantbruksingenjören K. Westling,
K r i s t i a n s t a d.

På ansökning av innehavaren av Vanås fideikommiss, greve Gustav Wachtmeister, beviljade Kungl. Lantbruksstyrelsen den 9 juni 1947 statsbidrag med 1.300 kronor till utförande av Spångens dikningsföretag 1944 i Knislinge socknen av Kristianstads län. Företaget avser torrläggning av mark tillhörig fideikommissfastigheten 7 1/6 mantal Bivaröd 22¹.

Till Lantbruksstyrelsen hava inkommit kontrakt om arbetets utförande och rekvisition av första delen av statsbidraget, kontraktet underskrivet av en i handlingarna rörande företaget icke omnämnd person Thorsten Andersson i uppgiven egenskap av ägare till Spångens gård och rekvisitionen underskriven av densamme i uppgiven egenskap av styrelseman för företaget.

Då någon handling, utvisande behörighet för Andersson att underteckna dessa akter, icke företetts i Lantbruksstyrelsen, anhåller Styrelsen, att Ni ville verkställa utredning i ärendet.

Stockholm den 24 augusti 1948.

På Kungl. Lantbruksstyrelsens vägnar

Albert Smith.

NTBRUKSINGENJÖREN

I

KRISTIANSTADS LÄN

KRISTIANSTAD

391
/47

Kristianstad den 31 aug. 1948

DIARIE Nr 04893
K. LANTBRUKSSTYRELSEN
1 SEP. 1948

Till
Kungl. Lantbruksstyrelsen
Stockholm

Härmed får jag vördsam
änstännda rapport rörande "Sjängens
dikningsföretag 1444" i Kristianstads län.
Rekviritionen
om statshjälpet hade tidigare varit
inlämnad till Kungl. Lantbruksstyrelsen.

Kristianstad den 31 aug.
med uppdrag
Fred J. Andersson
född 1881
statens lantbruk

R A P P O R T

DIARIE Nr 04893
K. LANTBRUKSSTYRELSEN
1 SEP. 1948

Över verkställd avsyning av torrlägningsföretag.

Företagets namn: "Spångens dikningsföretag 1944" i Knislinge socken av Kristianstads län.

Planen fastställd av Kungl. Lantbruksstyrelsen den 9 juni 1947.


Bidrag från statens avdikningsanslag kronor 1.300:--.

Ende intressent: Torsten Andersson Spångens gård pr Knislinge.

Avsyningen verkställd av förste assistenten Anders B. Andersson.

Företaget befanns därvid vara i sin helhet utfört i nära anslutning till den fastställda arbetsplanen och tillstyrkes dess godkännande. Kostnaden för utförandet av företaget har överstigit den fastställda kostnadssumman.

Kristianstad den 31 augusti 1948.

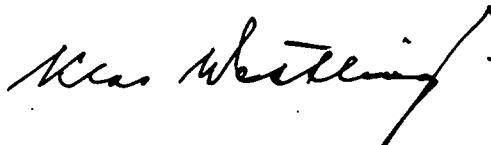

statens lantbruksingeniör.