

Förslag i 2 blad till


Blad 1.

Sönnarslövs dikningsföretag 1944

i Östra Sönnarslövs socken av Kristianstads län
upprättat vid syneförrättning enligt bestämmelserna i 10 kap.

vattenlagen.

Klas Westling.
Statens lantbruksingenjör.

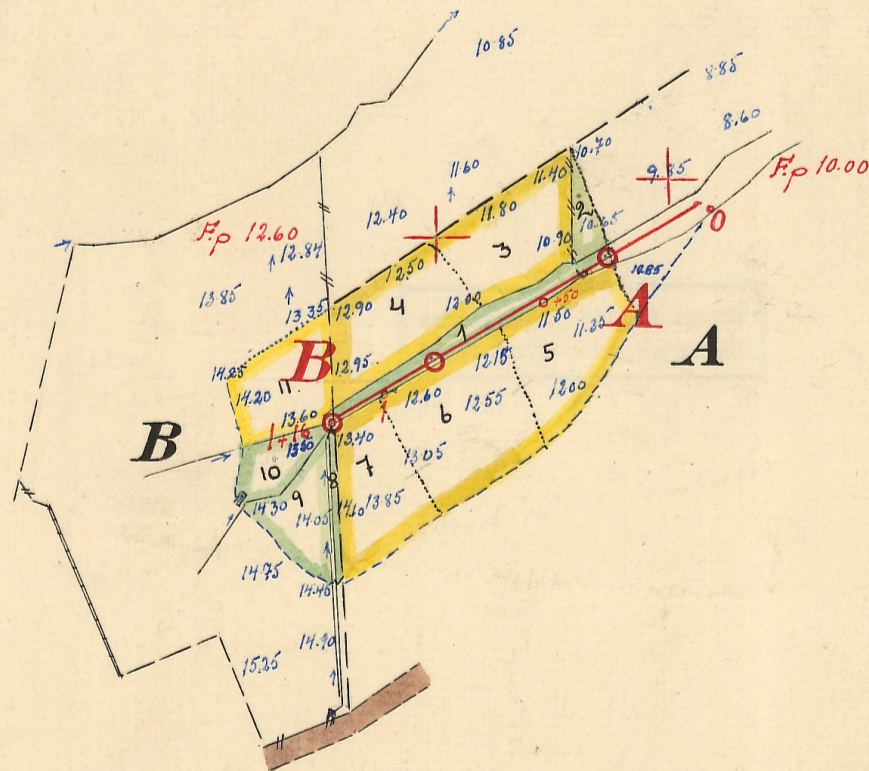


Registernummer.

Östra Sönnarslövs socken.

A	Sönnarslöv	76 ¹⁰
B	"	76 ¹³

Skala = 1:2000.

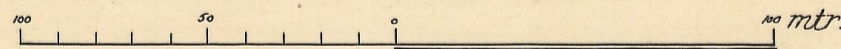

NTN.Nr 001

L 2-1323 /

Nr 1271 Kristianstad 2 ritn

Tillhör:

Förslag i 2 blad till

Sönnarslövs dikningsföretag 1944

i Östra Sönnarslövs socken av Kristianstads län


upprättat vid synförrättning enligt bestämmelserna i 10

kap. vattenlagen.

Klas Wretling.


Statens lantbruksingenjör.

Förslag till dikesöga i punkt O

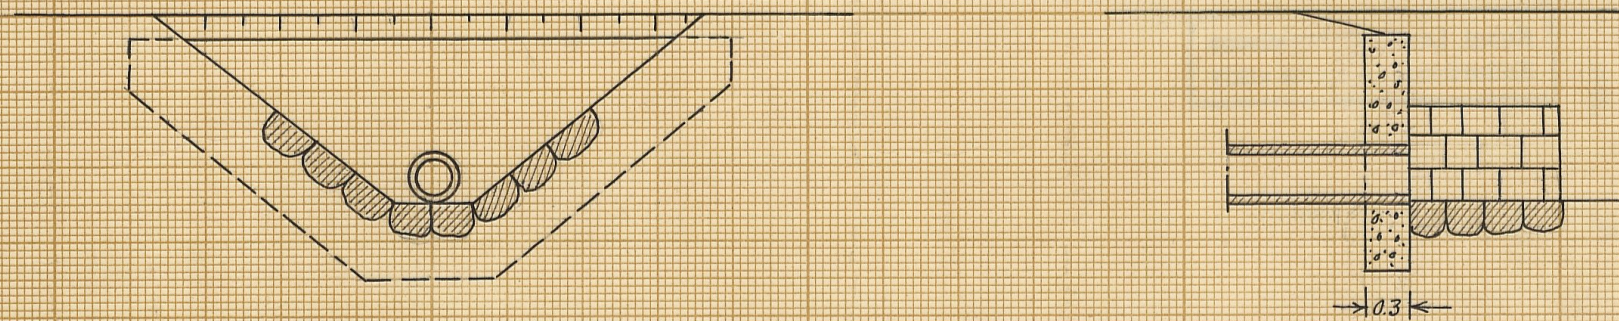

Typritning till intagningsbrunnar

Brunnen vid 1+16 förses med gallerförsedd sugorör för intag av ytvatten.

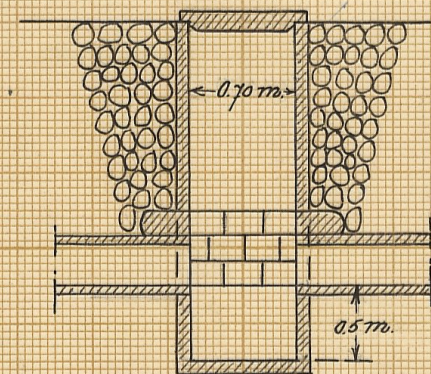


Skalar:

för längd 1:2000

för höjd och sektioner 1:100

för detaljer 1:50

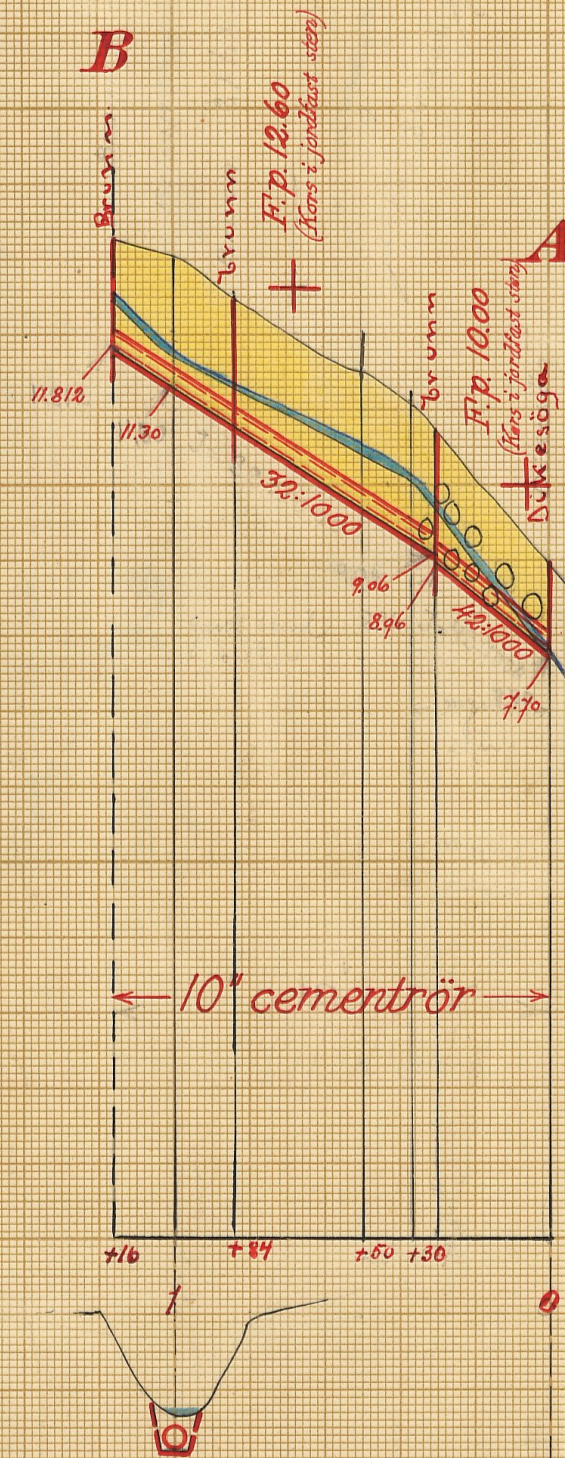

KIN.Nr 002

L 2*1323 2

Ar 1271 Kristianstad 2 pr. m

DIARIE NR 26981

K. LANTBRUKSSTYRELSEN

24 NOV 1945

L 2*1323

Kungl. Lantbrukstidningens
Kulturskoleans arkiv

28-47 Biding

Originalhandlingar

rörande

Sönnarslövs dikningsföretag 1944

i Östra Sönnarslövs socken

av Kristianstads län.

Nederbördsområde nr 88.

O R I G I N A L H A N D L I N G A R

rörande

torrläggning av mark inom Sönnarslövs by i Östra Sönnarslövs socken
av Kristianstads län; upprättade år 1944 vid syneförrättning enligt
vattenlagen av

Klas Westling

statens lantbruksingeniör.

Handlingarna innehålla förutom titelblad tjugoen (21) skrivna och
paginerade sidor samt åtföljas av plan-, profil- och sektionsrit-
ningar i 2 blad.

Protokoll fört vid
syneförrättning enligt 10 kap.
vattenlagen rörande utförande
av vattenavlopp för torrlägg-
ning av mark inom Sönnarslövs
by å Östra Sönnarslövs socken
av Kristianstads län.

År 1944, maj 25, kl. 9.00 f.m. hos Albin Nilsson i Sönnarslöv 76 ¹⁰.

Närvarande:

undertecknad lantbruksingeniör, förrättningsman

skiftesgodemännen Anders Månsson och Nils Karlsson båda från Östra

Sönnarslöv

sökanden Albin Nilsson ägare till fast. Sönnarslöv 76 ¹⁰,

övriga sakägare

Gustav Brorström ägare till fastigheten Sönnarslöv 76 ¹³.

§ 1.

Det för förrättningsmannen utfärdade förordnandet upp-
lästes.

§ 2.

Jäv mot synemännen anmäldes ej, ej heller visste dessa
med sig något jävsförhållande till någon av sakägarna.

§ 3.

Den efter verkställda förundersökningar upprättade pro-
filritningen över den avloppssträcka, om vars utförande fråga var,
företeddes tillika med plankarta över den mark, som befunnits för
sin torrläggning beroende av företagets utförande.

§ 4.

Sökanden yrkade att avloppsdiket skulle utföras till så-
dant djup att möjlighet därigenom bereddes att täckdika hans i före-
taget ingående mark till ett djup av omkring 1.2 meter, och borde
avloppet utföras som täckt ledning.

§ 5.

Något anspråk om ersättning för intrång i samband med
företagets utförande framställdes på tillfrågan ej.

§ 6.

Sedan synemännen verkställt markvärdering, avgåvo de sitt

utlåtande angående företaget, varjämte det av förrättningsmannen upprättade förslaget med därtill hörande längder genomgicks med sakägarna.

§ 7.

Till arbetsstyrelse för företaget utsågs, enär samtliga sakägare voro närvarande, Albin Nilsson, adress Sönnarslöv 76 pr ÖSTRA SÖNNARSLÖV, och uppdrogs åt honom jämväl att emottaga och förvara till företaget hörande karta och handlingar.

§ 8.

Arvodesräkning överlämnades, och meddelade förrättningsmannen, att de dagar, för vilka dagarvode debiterats, funnes angivna i räkningen.

§ 9.

Sedan bestämmelserna angående besvär mot förrättningen enligt grunder i vattenlagen 11 kap. 85 § meddelats sakägarna, förklarades förrättningen avslutad.

ÖSTRA SÖNNARSLÖV den 25 maj 1944.

K. Westling

statens lantbruksingeniör.

Biträdande gode män:

Nils Keskitalo

Anders Nilsson

Till Statens lantbruksingenjör Klas Westling,
Kristianstad.

Jämlikt 10 kap. 33 § vattenlagen finner länsstyrelsen på
ansökan av Albin Nilsson, Ö. Sönnarslöv,
skäligt förordna Eder att i enlighet med föreskrifterna i vat-
tenlagen, därest laga hinder ej möter, verkställa syn å avlopps-
dike genom och från vattenskadade marker till Sönnarslöv 76¹⁰ i
Östra Sönnarslövs socken.

~~K~~ Kristianstad i landskansliet den 19 november 1943.

På länsstyrelsens vägnar:

Albin Nilsson *Georg Lundberg*

Nr. 185/28 Ekdn
Ank. den 18 NOV. 1943
till Landskansliet
i Kristianstads län.

Till Länsstyrelsen i Kristianstads län

Härmed anhålles vördsamt om
förordnande för behörig förrättningsman
att i enlighet med gällande vattenlag
verkställa nyn å avloppsdike genom
och från vattenshaddade marker till
Sönnarslöv 76¹⁰ i Östra Sönnarslövs
rocker av Kristianstads län.

Samblige av företaget berörda
torde först om förrättningsmannen
kunne med säkerhet angivas.

Ö. Sönnarslöv den 12 nov 1943

Albin Nilsson

Närmaste Rt har landbruket
Sten B. Nilsson, Östra Sönnarslöv
som skickat bud.

Kallelse.

Till Lantbrukare Albin Nilsson,

Sönnarslöv pr ÖSTRA SÖNNARSLÖV.

Av Länsstyrelsen förordnad att verkställa syn enligt vattenlagen, avseende
torrläggning av mark inom fastigheterna Sönnarslöv 76¹⁰ och
76¹³ i Östra Sönnarslövs socken av Kristianstads län

kallar jag Eder härmed att i egenskap av sakägare

själv eller genom befullmäktigat ombud närvara vid det sammanträde, som
kommer att hållas hos Eder

tors dagen den 25 maj 1944 kl. 9 för-middagen.

Kristianstad den 13 maj 1944.

Karl Welling
Statens Lantbruksingenjör

Kallelsens delgivande erkännes:

Albin Nilsson

Delgivandet av denna kallelse intygas:

Oskar Olsson

adr.: *Östra Sönnarslöv*

Ljändevägen

Ellen Olsson

adr.: *Östra Sönnarslöv*

Kallelse.

Till Lantbrukaren Gustaf Brorström

Sönnarslöv pr ÖSTRA SÖNNARSLÖV.

Av Länsstyrelsen förordnad att verkställa syn enligt vattenlagen, avseende

torrläggning av mark inom fastigheterna Sönnarslöv 76¹⁰ och

76¹³ i Östra Sönnarslövs socken av Kristianstads län

kallar jag Eder härmed att i egenskap av sakägare

själv eller genom befullmäktigat ombud närvara vid det sammanträde, som kommer att hållas hos lantbrukaren Albin Nilsson i Sönnarslöv

tors-dagen den 25 maj 1944 kl. 9 för-middagen.

Kristianstad den 13 maj 1944.

Men Westling

Statens Lantbruksingenjör

Kallelsens delgivande erkännes:

Gustaf Brorström

Delgivandet av denna kallelse intygas:

Oskar Ohlsson

adr. N: 696 Sönnarslöv

Härjedalingen

Anders Andersson

adr. 30 Ö Sönnarslöv

U T L Å T A N D E

angående utförande av vattenavlopp för torrläggning av mark inom Sönnarslövs by i Östra Sönnarslövs socken av Kristianstads län avgivet av synemännen vid syneförrättning enligt 10 kap. vattenlagen år 1944.

Avdikningsområdets belägenhet m.m.

Företaget, som i huvudsak avser torrläggning av åkerjord, är att hänföra till dikning. Det är beläget å Helgeåns nederbördsområde nr 88. Mot företagets utförande på sätt i detta utlåtande närmare finnes angivet möter enligt synemännens förmenande icke något laga hinder.

Sökande.

Sökande till förrättningen är Albin Nilsson såsom ägare till fastigheten Sönnarslöv 76¹⁰.

Företagets utsträckning är beroende av sökandens yrkanden och förefintliga fallförhållanden, och omfattar syneförrättningen i anledning härav den dikessträcka, som å hithörande plankarta är utmärkt med en heldragen grov, röd linje och betecknad A-B.

Plankarta och profilritning.

Över den avloppssträcka, om vars utförande fråga nu är, äro dels profil- och sektionsritningar uppgjorda utvisande lutningsförhållandena och avloppets beskaffenhet i övrigt, och dels plankarta upprättad utvisande den mark, som med nu befintligt avlopp ej kan torrläggas till 1.2 meters djup. Begränsningskurvan

har av denna anledning lagts 1.4 meter över ordinärt sommarvattenstånd i avloppet, men har vid bestämmande av begränsningskurvan jämväl nödig hänsyn till markens avfall tagits.

Båtnadsuppskattning.

Den i föreliggande fall uppkommande båtnaden består i höjning av markens alstringsförmåga. Värdet härå uttryckt i penningar utgör det kapitaliserade värdet av den ökning i avkastningen, som beräknas uppkomma genom företagets utförande. Räntefoten vid kapitaliseringen utgör 5 procent. För beräkningarnas verkställande hava synemännen först uppskattat markens värde med hänsyn till dess alstringsförmåga i fullt torrlagt skick. Vid denna värdering har hänsyn tagits till jordens naturliga beskaffenhet såväl med hänsyn till matjord som alv samt till dess belägenhet men ej till jordens mer eller mindre goda brukning och därav uppkommande större eller mindre växtkraft.

Jordens värde före företagets utförande anse synemännen vara en produkt av dess värde i fullt torrlagt skick och den större eller mindre grad av försumpning, varav jorden lider. Jord, som ligger i jämnhöjd med eller under den försumpande vattenytan, har grad 0.0 och anses sålunda för närvarande sakna värde. Jord, som ligger i jämnhöjd med eller högre än kurvan för den vattenskadade marken, har grad 1.0, d.v.s. dess värde före och efter företagets utförande sammanfaller. Höjdskillnaden mellan den försumpande vattenytan och kurvan har delats i tio höjdgrader med sinsemellan

lika höjdskillnad. Varje ägofigurs höjdläge motsvaras alltså av en viss försumpningsgrad. Denna är uträknad efter varje figurs medelhöjdläge. Genom att multiplicera ägofigurens värde i fullt torrlagt skick med ägofigurens försumpningsgrad erhålles ägofigurens nuvarande värde. Skillnaden mellan markvärdet före och efter företaget motsvarar den genom företagets utförande uppkommande båtnaden. Denna är uträknad för såväl varje ägofigur som för varje fastighet och återfinnes i värderingslängdens kolumner 15 och 16.

Nederbördsområde, dimensionering m.m.

För att den beräknade jordförbättringen skall uppkomma måste dikningsarbetet verkställas i överensstämmelse med förslaget, som är upprättat med hänsyn till framrinnande vattenmängd, markens lutningsförhållanden, dikningsarbetets ändamål m.m.

Nederbördsområdet är direkt inmätt och utgör vid B omkring 25 hektar.

På sökandens yrkande och med stöd av bestämmelserna i vattenlagen 7 kap. 4 § bestämma synemännen, att avloppet skall utföras som täckt ledning.

På grund av hastig avrinning inom nederbördsområdet hava synemännen vid bestämmande av rörledningens dimensioner utgått från ^{en} största avrinning av 3 sekundliter pr hektar.

För övrigt hänvisas till plankarta. profil- och sektionsritningar jämte kostnadsförslag.

Fixpunkterna i företaget äro lagligen skyddade och få alltså ej övertäckas, borttagas eller på annat sätt förstöras. Önskar jordägare borttaga fixpunkt, skall han därom göra anmälan till statens lantbruksingeniör, vilken då låter avväga annan lämplig fixpunkt. Kostnaden för lantbruksingenjörens i sådant hänseende företagna förrättning gäldas av dikningsföretaget.

Ersättningar.

Av förrättningsprotokollet framgår, att sakägarna i företaget förklarat sig utan anspråk på ersättning tåla det intrång, som kan uppkomma i samband med företagets utförande. Med anledning härav finna synemännen skäligt föreskriva, att några ersättningar för intrång ej skola utgå i samband med företagets utförande.

Kostnadsfördelning.

Någon anledning till avdelningsbildning inom företaget föreligger ej. I kostnaderna för arbetena inom företaget skola därför ägarna till marken deltaga i förhållande till båtnadsvärdet av denna mark enligt ovan åberopade utlåtandet vidfogade värderingslängd dock med iakttagande av bestämmelserna i vattenlagen 7 kap. 27 § och 10 kap. 80 §.

I kostnadsfördelningslängden finnes med iakttagande av ovanstående grunder angivet vars och ens delaktighet i förbättringsvärde och procenttal samt den kostnad, som i enlighet med det upprättade kostnadsförslaget åligger honom.

Kostnaderna för syneförrättningen gäldas av sakägarna i

företaget i förhållande till vars och ens andel i kostnaderna för torrlägningsarbetet men förskjutes av sökanden vid förrättningens avslutande.

Framtida underhåll.

Kostnaderna för företagets underhåll bestridas av sakägarna efter samma grund, som ovan angivits för anläggningskostnadernas fördelning.

Diket skall vidmakthållas och uppreppas å årstid, då växande gröda tager minst skada därav. Rensning av brunnar skall ske minst två gånger årligen och så ofta behov därav föreligger. Kopp-ling direkt till rörsträng förbjudes, såvida ej statens lantbruksingeniör därtill givit sitt skriftliga tillstånd.

Verkställighet.

Innan arbetet får påbörjas, skall denna syneförrättning hava vunnit laga kraft.

Arbetsföreskrifter.

Med avseende å företaget stadga synemännen i övrigt jämlikt vattenlagen 10 kap. 62 § :

att företaget skall utföras i enlighet med det upprättade förslaget såväl med hänsyn till plan- som profil- och detaljritningar, att arbetena för företagets utförande böra å offentlig auktion eller genom infordrande av anbud försälgas på förmånligaste sätt till entreprenör, som kan godkännas av statens lantbruksingeniör i länet,

att cementrören skola gjutas av svensk cement, att de skola godkännas av statens lantbruksingeniör eller dennes ombud, innan de nedläggas, och att deras läge skall kontrolleras av statens lantbruksingeniör eller dennes ombud, innan de få höljas,

att den, som åtagit sig arbetet, ej må erhålla slutlikvid, förrän arbetet i sin helhet godkänts av statens lantbruksingeniör eller den han i sitt ställe sätter,

att arbetet skall vara fullbordat före utgången av år 1949,

att företaget skall benämnas Sönnarslövs dikningsföretag 1944 samt

att arbetet skall anses lagligen avslutat, då godkännande avsyningsbevis lämnats av statens lantbruksingeniör eller den han i sitt ställe sätter.

Besvärshänvisning.

Är någon missnöjd med åtgärd eller beslut under denna synförrättning eller med detta synemännens utlåtande ingive inom sextio dagar från nedanstående dag sina till Söderbygdens vattendomstol i Stockholm ställda besvär. I besvären skola fullständigt upptagas klagandens alla påståenden och skälen därtill, och skola vid besvären fogas de handlingar, klaganden vill åberopa till stöd för ändringssökandet. Besvären skola ingivas i tre exemplar.

Östra Sönnarslöv den 25 maj 1944.

Kus Westling,

Nils Lachby Anders Månsson

A r e a l								Nuvarande värde			Blivande värde			Förbättringsvärde			
Åker		Äng och odlingsmark		Annan duglig mark		Impediment och högl. mark		pr har	pr ägofigur		pr har	pr ägofigur		pr har	pr ägofigur		
Har	ar	Har	ar	Har	ar	Har	ar	Kr.	Kr.	öre	Kr.	Kr.	öre	Kr.	Kr.	öre	
7		8		9		10		11		12		13		14		15	
Hövdteckning, ägobeskrivning och värderingslängd till "Sönnarslövs dikningsföretag 1944" i Östra Sönnarslövs socken av Kristianstads län.																	

Hemmanstal	Registreringsnummer	Littera å kartan	Socken, by och hemman	Delägares namn, hemvist m. m. samt ägobeskrivning	Ägofigurens nummer
1	2	3	4	5	6
<u>Östra Sönnarslövs socken</u>					
Änst	76 ¹⁰	A	Sönnarslöv	Albin Nilsson	
				dike	1
				äng	2
				äker, mylla på sand & grus m.m.	3
				" "	4
				" "	5
				" "	6
				" "	7
				<u>Summa</u>	
Änst	76 ¹³	B	Sönnarslöv	Gustav Brorström	
				äng	8
				"	9
				"	10
				äker, mylla på sand & grus m.m.	11
				<u>Summa</u>	
<u>Sammandrag</u>					
<u>Östra Sönnarslövs socken</u>					
Änst	76 ¹⁰	A	Sönnarslöv	Albin Nilsson	
Änst	76 ¹³	B	"	Gustav Brorström	
				<u>Summa</u>	

Areal								Nuvarande värde			Blivande värde			Förbättringsvärde					
Åker		Äng och odlingsmark		Annan duglig mark		Impediment och högl. mark		pr har	pr ägofigur		pr har	pr ägofigur		pr har	pr ägofigur				
Har	ar	Har	ar	Har	ar	Har	ar	Kr.	Kr.	öre	Kr.	Kr.	öre	Kr.	Kr.	öre			
7		8		9		10		11		12		13		14		15		16	
										</									

Ägofigurens nummer	Delägares namn, hemvist m. m. samt ägobeskrivning	<u>Socken</u> , by och hemman	Littera å kartan	Registernummer	Hemmanstal
6	5	4	3	2	1

16.

16.

[illegible]

17.

Kostnadsfördelningslängd
till "Sönnarslövs dikningsföretag 1944"
i Ö. Sönnarslövs socken av Kristianstads län

Hemmande	Registrationsnummer	Littera i kartan	Sökan Bygd Stadnamn	Delägare	Söande	Förbättrings- värde		Fördelningstal	Beräknad dikningskostnad		Förbättrings- kostnad	
						kr	öre		%	kr	öre	kr
Östra Sönnarslövs socken												
Avsl	76 ¹⁰	A	Sönnarslöv	Albin Nilsson	sök	915	-	81.55	733	95	141	57
"	76 ¹²	B	"	Gustav Brorström	-	207	-	18.45	166	05	32	01
Summa						1.122	-	100.000	900	-	173	52
Östra Sönnarslöv den 25 maj 1944.												
Kus. Westberg, Sten Lushöj						Anders Nilsson						

18.

..... socken av Kristianstads län,
upprättad enligt nedanstående §§ i lantbruksingenjörstaxan av den 27 juni 1930.

År	Dato	A r b e t e	An- tal	å kr	Kr	öre	Kr	öre
1	2	3	4	5	6		7	
		Kallelser och kungörelser, § 5, ...	4	0,50	2	-	2	-
		Ägomätning: i skala 1: 4000, §§ 6—10						
		a) för mätningsområdets gränser enl. tariff I,						
		1) i åker, raklinje		1,50				
		krokinje	0.3	3,00	0	90		
		i annan mark, raklinje		3,00				
		krokinje		6,00				
		2) för strandsträckor utefter sjö o. vattendrag med bredd över 15 m						
		i åker, raklinje		3,00				
		krokinje		5,00				
		i annan mark, raklinje		5,00				
		krokinje		11,00				
		3) för strandsträckor utefter mindre vattendrag, bredd 10—15 meter						
		i åker, raklinje		1,00				
		krokinje		2,00				
		i annan mark, raklinje		2,00				
		krokinje		5,00				
		b) för mätningsområdets olika ägoslag, ägofigurer och areal enligt tariff II						
		åker, medelareal 0.11 ha	6	0.05	0	30		
		 ha	0.64	8.02	1	29		
		äng och odlingsmark, medelareal 0.035 ha	4	0.05	0	20		
		 ha	0.14	1.46	0	20		
		annan mark och impediment, medelareal 0.05 ha	1	0.05	0	05		
		 ha	0.05	0.78	0	04		
		c) för vattenavlopp enl. tariff III med en medelbredd av > 15, < 10						
		i åker o. d., raklinje						
		krokinje						
		i annan mark, raklinje						
		krokinje						
		Tillägg för mätning i skala 1: 2.000 (30 p.m.)			0	89		
		d) för textning, skala o. d., 1:sta regalarcket bladet			4	-		
		övriga regalarmarkblad					7	87
		Överföres					9	87

1	2	3	4	5	6	7
		Överfört				9 87
		Avvägning.				
455.2.22		a) avvägning, längdmätning o.d., § 46 mom. 4	1	12,00	12 -	
		b) ytaavvägning, § 11, mom. 1, tariff IV				
		i öppen mark, medelantal 24 punkter pr ha	0.83	0.50	0 41	
		avvägda punkter	20	0.03	0 60	
		i annan mark, medelantal				
		avvägda punkter				
		c) begränsningskurva, § 11, mom. 2:				
		i öppen mark	0.20	2,00	0 40	
		i annan mark		5,00		13 41
		Arealuträkning, § 13, tariff V, medelareal 0.08 ha, ...	11	0.07	0 77	
		ha	0.83	0.20	0 17	0 94
		Ägobeskrivning, § 14, ägofigurer				1 50
		Markvärdering:				
11.5.22		a) uppskattning och värdering, § 46 mom. 5	1/2	12,00	6 -	
		b) gradtabell eller kurva, § 16, mom. 1:				
		för första kilometern av avlopps längd				
		för övriga kilometer		1,50		
		c) uträkning därmed av värde pr ytenhet, § 16, mom. 2, värdetal ..	22	0,06	1 32	
		d) uträkning av förbättring eller försämring, § 17, ägofigurer ..	11	0,12	1 32	8 64
		Längdprofil, § 19, längdskala 1: 2000				
		a) uppritning enl. tariff VI, 1) endast markyta				
		2) befintligt avlopp eller vall	0.5	4.-	2 -	2 -
		Tvärsektioner, §§ 21 och 22, i skala 1:100,				
		vid uppritning av endast befintlig eller ny sektion				
		"				
		vid uppritning av såväl befintlig som ny sektion	1	0.22	0 22	
		"				
		"				0 22
		Antal blad med profil- och sektionsritningar	1	3,00	3 -	3 -
		Hydrografisk utredning, §§ 23 och 48, grundbelopp				
		för vattenområdets areal		0,02		
		dagar	1/2	12,00	6 -	6 -
		Dimensionsberäkning, § 24				
		a) för öppet avlopp, utan särskild beräkning		3,50		
		tillägg för särskild beräkning av dimensionerna		1,00		
		" " våta sektionsarean vid h. v. y. 0,50 kr pr m ² ..				
		nämligen				
		" " "				
		" " "				
		" " "				
		b) täckt ledning, 1) inre diameter intill 20 cm		6,00		
		2) " " över 20 "	1	10,00	10 -	10 -
		Inritning å kartan av avlopp och vallar, § 26, grundbelopp				
		tillägg för varje cm verkligt mått å kartan	5	0,03	1 15	1 15
		Arbetsbeskrivning, § 27, 1:a sidan				
		tillägg för övriga sidor		2,00		
		Överföres				56 73

1	2	3	4	5	6	7
		Överfört				56 73
		Kostnadsberäkning, § 28, a) nyanläggning km		2,50		
		därjämte 25 öre pr m ² av våta sektionensarean vid h. v. y.				
		nämligen m ² sektion på "				
		b) vid förändring av befintligt avlopp "	1	4,00	4 -	
		därjämte 50 öre pr m ² av våta sektionensarean vid h.v.y.				
		nämligen m ² sektion på "				
		c) av kostnadsförslagets slutsumma 0,1 0/0 (broar och vallar inberäknade)			0 90	4 90
		Förslag till invallning, § 29				
		a) Konstruktion och dimensionering av vallar			~~0~~ -	
		b) Inläggning av vallkrön km		0,50		
		c) Uppritning av tvärsektioner st		0,25		
		d) Kostnadsberäkning km		3,00		
		§ 46 Förslag till pumpstation dagar		12,00		
		Förslag till bro- och trumbyggnad, §§ 33-35 och 38				
		Dimensionsberäkning st		8,00		
		Ritarbete				
		för särskilt konstruerade landfästen st		4,00		
		Kostnadsberäkning				
		för särskilt konstruerade landfästen st		4,00		
		Grundförstärkning m ²		0,10		
		Ritningar, antal blad st		3,00		
		Införande av höjdsiffror å plankartan, § 39 20		0,01	0 20	0 20
		Översiktskarta, § 41				
		Ersättningslängd, § 42, grundbelopp			~~1 80~~	
		antal ersättningsbelopp st		0,25		
		Kostnadsfördelning, § 43, grundbelopp			2 -	
		antal fastigheter st 2		0,30	0 60	
		tillägg för fastigheter i olika avdelningar "		0,20		2 60
		Utlåtande, § 45 sid 6		3,00	18 -	18 -
25.5.YY		Sammanträden o. upprättande av protokoll, § 46 mom. 1, dagar 1		12,00	12 -	12 -
		Särskild utredning, § 46, mom. 2 "		12,00		
		 "		12,00		
		Utredning å länets lantmäterikontor rörande fastighetsgränser, jordregisternummer o. d., § 46, mom. 15 1/4 dagar		12,00	3 -	3 -
		Förslag enl. § 46 mom. 15, brunn "	1/4	12,00	3 -	
		utlopp för täckt ledning "	1/4	12,00	3 -	
		slamficka "		12,60		6 -
		Lösen för:				
		Kopia av plankartan, § 51				103 43
		1) 1:sta regalarbetet st			7 -	
		övriga regalarbetet st				
		2) efter kartans skala och ägofigurernas medelareal, tariff VII, skalan 1: 2.000, medelareal 0.08 ha, ägofigurer st 11		0.10	1 10	
		 ha 0.83		0.28	0 23	
		Överföres			8 33	

1	2	3	4	5	6	7
		Överfört			8 33	
		höjning för handkopia å ritpapper, 25 0/0				
		3) insättning av höjdlägestal st	20	0,02	0 40	
		inritning av kanaler och diken, grundbelopp			1 75	
		tillägg för varje cm verkligt mått å kartan, cm	5	0,05	0 25	10 73
		Kopia av profil-, sektions-, bro- och trumritningar, § 54,				
		1) enligt tariff VIII, endast markyta km				
		befintligt vattendrag eller vall "				
		nytt avlopp eller vall "				
		ändring av befintligt avlopp "	0.1	6.-	0 60	
		2) tvärsektioner, originalritningens belopp			0 22	
		3) broar och trummor, " "				
		4) för varje med rubrik, skalor o. d. försett blad st		3,00		
					0 82	
		nedsättning för kopia å kalkerväv 25 0/0			0 21	0 61
		Kopia av annan ritning, § 46, pumpstation, dagar		12,00		
		~~och~~ brunn, rörutlopp ~~och slämficka~~ "	1/3	12,00	4 -	
						4 -
		Avskrift av synehandlingarna, § 57 sid	15	0,55	8 25	
		Översiktskarta i d.o, § 41				8 25
						23 59
		Summa kronor				
		Övriga förrättningskostnader.				
		Lösen av förordnandet jämte kommissionärsarvode				
		~~Annonskostnader ang. sammanträden~~ <i>kallelsekort</i>			4 50	
		~~Inbindning av förrättningshandlingar o. uppklistring av ritningar~~ <i>2 band</i>			4 -	8 50
		Arvode till biträdande förrättningsmannen				
		Ersättning till gode männen enligt egna räkningar			20 -	
		Kostnader för hantlangning, materialer o. d.			18 -	
						38 -
						46 50
		Sammandrag.				
		Förrättningsmannens arvode				103 43
		Lösen för kopior och avskrifter				23 59
		Övriga förrättningskostnader				46 50
						173 52
		Summa kronor				

Den som icke åtnöjes med denna räkning äger att inom tre månader från nedanstående dag klander därå anställt genom stämning till *härads och krets* häradsrätt.

Anders Lönnarslov den *25 maj* 19*44*.

Kenn Whitting
Statens lantbruksingenjör

Att sakägare erhållit en med denna lika lydande räkning betyga:

Skille Ruskning

Anders C. Hansson

Kronor kvitteras:

den 19.....

DIARIE Nr 14263
K. LANTBRUKSSTYRELSEN
2 JUN. 1948

L ____ 2*1523

Kungl. Lantbruksstyrelsens
arkiv

28-47 Bidrag

Avskrift av betänkande
rörande

Sönnarslövs dikningsföretag 1944

i Östra Sönnarslövs socken
av Kristianstads län.

Avskrift.

Genom Kungl. Landbrukshögskolans beslut
den 29 december 1947 fastställd till efterrättelse vid
arbetets utförande.

Stockholm den 29 december 1947.

På Kungl. Landbrukshögskolans vägnar:

Albert Smith.


Ödimeras.

Tjänsten:

Ker Westling.

ÖVERSIKTSKARTA

Skala 1:100.000.

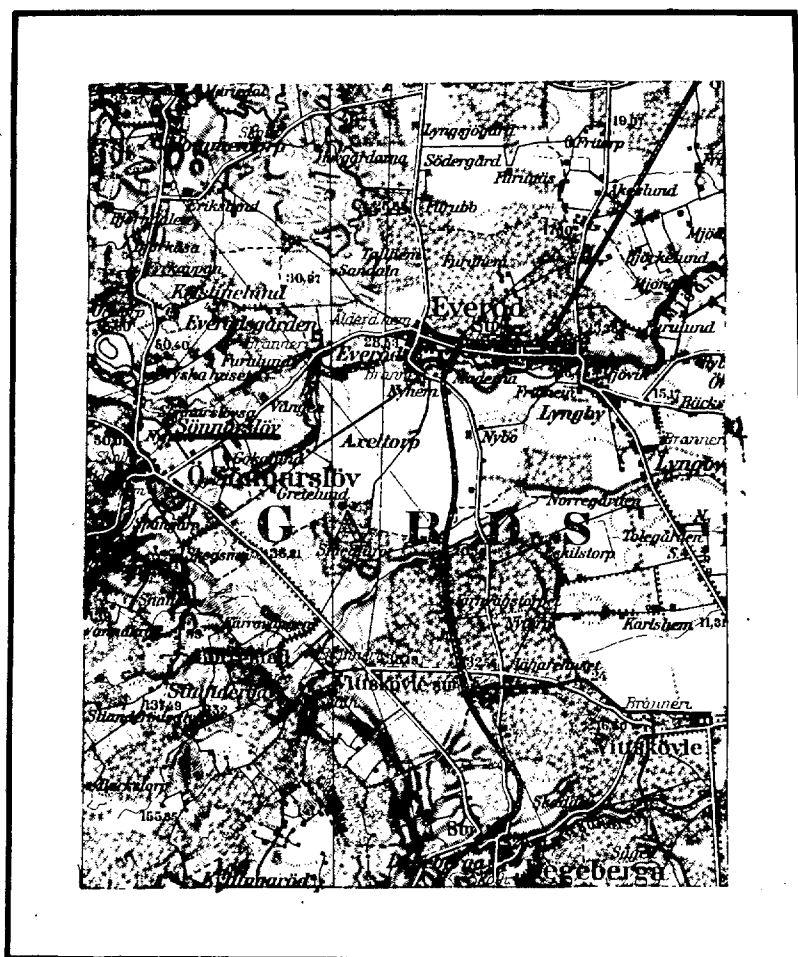

Kristianstads-bladet.

B E T Ä N K A N D E

rörande fråga om statsbidrag till utförande av "Sönnarslövs dikningsföretag 1944" i Ö. Sönnarslövs socken av Kristianstads län.

Belägenhet.

Området är beläget 400 m. väster om Ö. Sönnarslövs kyrka och är området å vidstående översiktskarta utmärkt med gul färgbeteckning.

Rättsliga förhållanden m.m.

Förslag angående företaget har upprättats vid av under- tecknad handlagd, den 25 maj 1944 avslutad syn enligt vattenlagen.

Besvär mot förrättningen har ej anförts vilket framgår av bilagade diariebevis, Bil. D.

Statsbidrag från avdikningsanslaget, skogsutdikningsanslaget eller anslaget till förstärkning av ofullständiga jordbruk (avloppsförbättringsbidrag) eller lån från odlingslånefonden eller statens avdikningslånefond har mig vederligen tidigare icke utgått till upptagande av i företaget ingående vattenavlopp.

Hydrografiska förhållanden, avloppens dimensioner m.m.

Äro närmare angivna i synemännens utlåtande.

Motstående intressen.

Företaget berör ej allmän väg. Ej heller beröres Kungl. Maj:t och Kronan eller allmän anstalt tillhörig mark.

Arbetstid.

Företaget skall enligt vad i utlåtandet bestämmas vara

färdigställt senast före utgången av år 1949.

Sökande av statsunderstöd.

Av bifogad förening, Bil. F framgår, att samtliga sakkägare önska komma i åtnjutande av största möjliga bidrag från statens avdikningsanslag till företagets utförande.

Bifogad tabell Bil. B utvisar varje särskilt delägares andel i företaget kvansom beräknade bidragsbelopp.

Redogörelse inför vederbörande täckdikningsnämnd.

Förrättningsmannen har inför Kristianstads läns hushållnings-
sällskaps täckdikningsnämnd lämnat redogörelse för företaget.

Täckdikningsnämnden ansåg skäl icke föreligga att för när-
varande avgiva särskilt yttrande rörande företaget. Utdrag ur täck-
dikningsnämndens protokoll från sammanträdet härmed bifogas, Bil. E.

Utredning jämlikt cirkulär K 99 den 14/7 1941.

Den mark, som förbättras genom arbetenas utförande utgöres
till allra största delen av åkerjord.

Huvudsyftet med företaget är att vinna ökade skördar hos denna
mark.

Tillstyrkan.

Den vid syneförrättningen verkställda utredningen har givit
vid handen, att torrläggning av i företaget ingående marker är en
förutsättning för ett rationellt utnyttjande av desamma.

Enligt gällande bestämmelser synes, på sätt tabell Bil. B
utvisar, statsbidrag kunna utgå till företaget med i avrundade tal

560:- kronor från statens avdikningsanslag.

Kristianstad 1 april 1945

Klas Westling

statens lantbruksingeniör.

Bilagor.

- A. Sammanfattning av uppgifter om areal, kostnad och båtnad.
- B. Tabell utvisande varje delägares andel i företaget, även-
som beräknade bidragsbelopp.
- C. Kostnadssammandrag.
- D. Diariebevis.
- E. Utdrag ur protokoll vid sammanträde med Hushållnings-
sällskapets täckdikningsnämnd.
- F. Föreningshandling.
- G. Arvodesräkning.
- H. Ett häfte synehandlingar.
- I. Ritningar till företaget.

[illegible]

3

Tabell, utvisande varje särskild delägars andel i

Mantal	Reg-nr	Littera	Socken, by och hemman	Samfällighet, avdelning, ägars namn	A r e a l					
					Åker		Annat mark		Summa	
					ha	ar	ha	ar	ha	ar
			<u>Ö. Sönnarslövs socken.</u>							
Avst. 76 ¹⁰		A	Sönnarslöv	Albin Nilsson	0	58	0	07	0	65
Avst. 76 ¹³		B	"	Gustav Brorström	0	09	0	12	0	21.
				<u>Summa</u>	0	67	0	19	0	86

K O S T N A D S S A M M A N D R A G.

Torrläggningskostnad.

Arbets- och materialkostnad

Förrättningskostnad.

Kostnad för syneförrättningen

" " betänkandet

	Kostnad		Summa	
	kr	öre	kr	öre
			900	--
	173	52		
	47	40	220	92
Summa			1120	92

Kristianstad i april 1945

Klas Westling

statens lantbruksingeniör.

Beskrift.

Vid arbetsplanens fastställande har kostnaden för
förslaget beräknats till 1120 kronor 92 öre.

Stockholm den 29 december 1947.

På Huvud. Lantbruksstyrelsens vägnar:
Albert Smith.

Vidimoras.

I tjänsten:

Klas Westling

Att, såvitt framgår av härstädes fört vederbörligt
diarium, besvär inom laga tid icke anförts över en enligt upp-
gift den 25 maj 1944 avslutad laga syneförrättning angående
Sönnarslövs dikningsföretag 1944, avseende torrläggning av mark
inom Sönnarslövs by i Östra Sönnarslövs socken av Kristianstads
län; det varder härmed till bevis meddelat. Stockholm i Söder-
bygdens vattendomstols kansli den 13 september 1944.

Ex officio:

G. Österholm.

Lösen redov. gm stpl	1:-
Stämpel	1:-
<u>Kom. arvode + porto</u>	<u>1:90</u>
<u>Summa kronor</u>	<u>3:90</u>

Bil. E.

Avskrift.

Utdrag av protokoll hållet vid
sammanträde med Hushållningssällskapets
täckdikningsnämnd i Kristianstad den
7 nov. 1944.

§ 2.

Föredrog lantbruksingeniör Klas Westling följande av honom
planlagda torrlägningsföretag

19. Sönnarslövs dikningsföretag 1944 i Östra Sönnarslövs socken

och förklarade täckdikningsnämnden sig icke för närvarande hava något
att erinra mot nämnda företag.

Som ovan

CARL BRODDESSON

Justerat

H.HENRIKSSON

Rätt udraget, betyga:

Signe Olofsson,

Karin Nilsson.

Vidimeras:

ex officio:

Klas Westling.

F Ö R E N I N G

ingången mellan sakägarna i "Sönnarslövs dikningsföretag 1944" i

Ö. Sönnarslövs socken av Kristianstads län.

Undertecknade överenskomma:

1. att hos vederbörande myndighet göra en vördsam ansökning om
största möjliga bidrag utan återbetalningsskyldighet från statens
avdikningsanslag till företagets utförande,
2. att uppdraga åt lantbruksingeniör Klas Westling, att upprätta
härför erforderligt betänkande samt
3. att uppdraga åt Albin Nilsson nr 76 Sönnarslöv pr Östra Sönnars-
löv dels att ingå med den vördsamma ansökningen, dels att under-
teckna de kontrakt m.m. som med anledning härav kunde erfordras
och dels att utkvittera och mot redovisningsskyldighet uppbära
och handhava utanordnat bidrag.

Östra Sönnarslöv den 25 okt. 1944

Albin Nilsson

Gustav Brorström.

Bevittnas:

Lars Kullman

Elsa Magnusson.

R Ä K N I N G

Sönnarslövs dikningsföretag 1944

Debet

till statens lantbruksingeniör Klas Westling

2 st. kallelser á 0.50 kr pr st	1:00
Sammanträde	6:00
Betänkandet	12:00
Bil. B	2:00
Avskrifter	5:50
Ansökningshandling och exp.	3:00
Diariebevis	3:90
Inbindning 2 band	3:00
Föredragning inför vederbörande täckdiknings-	
nämnd med protokollautdrag	3:00
Översiktskartor	8:00
	<u>Summa 47:40</u>

Den med denna räkning ej åtnöjes äger anställa
kländer därå genom stämning till Gårds och Albo häradarätt
inom tre månader från nedanstående dag.

Kristianstad den 25 april 1945

Klas Westling

statens lantbruksingeniör.

Lid. 1-11 vidimneras

ex officio

Klas Westling.

Sedl.

74/47

78/47

DIARIE Nr 14263
K. LANTBRUKSSTYRELSEN
2 JUN. 1948

L
KONTRAKT. --- 2-1323

Sedan Kungl. Lantbruksstyrelsen den 2 december 1947 till
Sönnarslövs dikningsföretag 1944 i Östra Sönnarslövs socken,
KRISTIANSTADS LÄN

beviljat statsbidrag med femhundrasextio (560)

kronor att utgå från statens avdikningsanslag ävensom fastställt
en av lantbruksingenjören K. Westling vid syneförrättning
år 1944 för företaget upprättad arbetsplan med därtill hörande kostnadsförslag, ha
undertecknad, som av vederbörande intressenter utsetts till styrelse ~~m~~ förtroendeman
för företaget, med
Kungl. Lantbruksstyrelsen avslutat följande kontrakt, varigenom ~~vi~~ jag för egen del samt å
vederbörande intressenters i företaget vägnar åtag ~~m~~ och förbind ~~m~~ oss
mig.

1:o) att utföra företaget i överensstämmelse med den fastställda arbetsplanen med
de eventuella ändringar däri, varom Lantbruksstyrelsen må komma att efter framställning
besluta,

att fullborda arbetet till den 1 september 1949,

att vid företagets utförande iakttaga de föreskrifter, som av Kungl. Maj:t eller Lantbruks-
styrelsen må hava meddelats,

att vid sådana betongarbeten, som kunna ifrågakomma vid företaget, giva företrädare för material av inhemsk tillverkning, då icke särskilda omständigheter till annat föranleda,

att bestrida vad utöver beviljat statsbidrag kan erfordras för företagets fullbordande,

att gälda vederbörande förrättningsman tillkommande gottgörelse för besiktning och avsyning av företaget,

att, när sådant av Lantbruksstyrelsen påfordras, företaget behörigen verifierade räkenskaper över de med företaget förenade utgifterna ävensom att, därest det skulle visa sig, att torrlägningskostnad, varför statsbidrag beviljats, beräknats till högre belopp än den verkliga kostnaden, efter föreskrift av Lantbruksstyrelsen vidkännas motsvarande minskning av bidraget,

att underhålla det utförda arbetet intill dess sådan underhållsskyldighet kan varda andra i laga ordning ålagd eller vederbörande från underhållsskyldigheten befriats, samt

att vid arbetets utförande ävensom i fråga om underhållsskyldighetens fullgörande vidkännas Lantbruksstyrelsens inseende och kontroll;

2:o) att för tjänsteman, som förordnats att verkställa besiktning eller avsyning av företaget eller inspektion av underhållsarbetet, tillhandahålla den för företaget fastställda arbetsplanen med därtill hörande handlingar och ritningar;

3:o) att i händelse avvikelse utan därtill i vederbörlig ordning erhållet tillstånd skett från den fastställda arbetsplanen, eller arbetet icke inom därför bestämd tid fullbordats och Lantbruksstyrelsen ej heller medgivit anstånd med dess utförande, låta det ankomma på Lantbruksstyrelsen att inställa vidare utbetalning av statsbidraget samt att återfordra vad därav uppburits att inom viss angiven tid på en gång eller efter hand inbetalas till Lantbruksstyrelsen, ävensom att å sålunda lyftade och återburna medel erlagga fem procent årlig ränta från lyftningsdagen till dess återbetalning sker;

4:o) att ifråga om tid för lyftande av statsbidraget låta gälla vad Lantbruksstyrelsen därutinnan bestämmer, och skall någon del av statsbidraget innestå i Lantbruksstyrelsen, intill dess arbetet blivit vederbörligen avsynat och av Lantbruksstyrelsen godkänt;

5:o) att vid avslutandet av detta kontrakt för förvaring i Lantbruksstyrelsens arkiv till Styrelsen överlämna ett exemplar av till ärendet hörande förslag och utredning, dock med undantag för sådana förrättningsakter, som enligt gällande bestämmelser i fråga om redovisning av akter rörande företag enligt 7 kap. vattenlagen må vid nämnda tidpunkt hava överlämnats till Lantbruksstyrelsen, ävensom att, innan sista delen av statsbidraget lyftes, till Lantbruksstyrelsen överlämna fullständig beskrivning jämte ritning över sådan avvikelse från den fastställda planen, vartill vederbörligt tillstånd må hava meddelats;

6:o) att bestrida eller gottgöra kostnader, som i följd av erhållet statsbidrag kunna föranledas för Lantbruksstyrelsen;

7:o) att för fullgörande av detta kontrakt ävensom, därest mot kontraktet brytes, för återbäring av lyftad del av statsbidraget jämte därå upplupen ränta, ställa sådan säkerhet, som av Lantbruksstyrelsen godkännes; samt

8:o) att fullgöra de övriga åtaganden, som enligt gällande bestämmelser åligga mottagare av ifrågavarande statsmedel.

Härav äro två lika lydande exemplar upprättade, av vilka vardera kontrahenten tagit ett.

Sämnarlov den *10/5* 19 *48*

Albin Nilsson

Att *kontrahera Albin Nilsson*

i bägges vår närvaro egenhändigt undertecknat förestående kontrakt, intyga:

Ketil Cederholm
Adress *Ö. Sämnarlov*

Summar Rönneholm
Adress *Östra Sämnarlov*

Kungl. Lantbruksstyrelsen antager detta kontrakt.

Stockholm den 4 juni 1948.

På Kungl. Lantbruksstyrelsens vägnar

Martin Höglund

Vederbörandes uppmärksamhet fästes å bestämmelserna i 13 kap. 17 § vattenlagen, vari stadgas att, därest det framtida underhållet försummas, Konungens Befallningshavande eller annan myndighet Konungen bestämmer äger själv bota bristen på den försumliga bekostnad.

74/47

DIARIE Nr 14264
K. LANTBRUKSSTYRELSEN
2 JUN. 1948

R A P P O R T

angående verkställd avsyning av Sönnarslövs dikningsföretag 1944 i
Östra Sönnarslövs socken av Kristianstads län.

Arbetsplanen fastställd den 29 december 1947.

Bidrag från statens avdikningsanslag med 560 kronor.

Kontrakt angående arbetets utförande ännu ej antaget.

Arbetstid till den 1 september 1949.

Aktförvarare: lantbrukaren Albin Nilsson, Sönnarslöv pr Ö:a Sönnarslöv.

Avsyningen verkställd av förste assistent L. Kullman.

Härvid befanns arbetena utförda enligt den nu fastställda
arbetsplanen och förordas till godkännande.

Kristianstad den 1 juni 1948.

Klas Westling

statens lantbruksingeniör.