
Förslag i 3 blad till

Isgrannatorps diknings-företag 1946 i Skepparslövs

socken av Kristianstads län upprättat vid syneförrättning enligt bestämmelserna i 10 kap. vattenlagen.

Klas Westling.

Statens lantbruksingenjör.

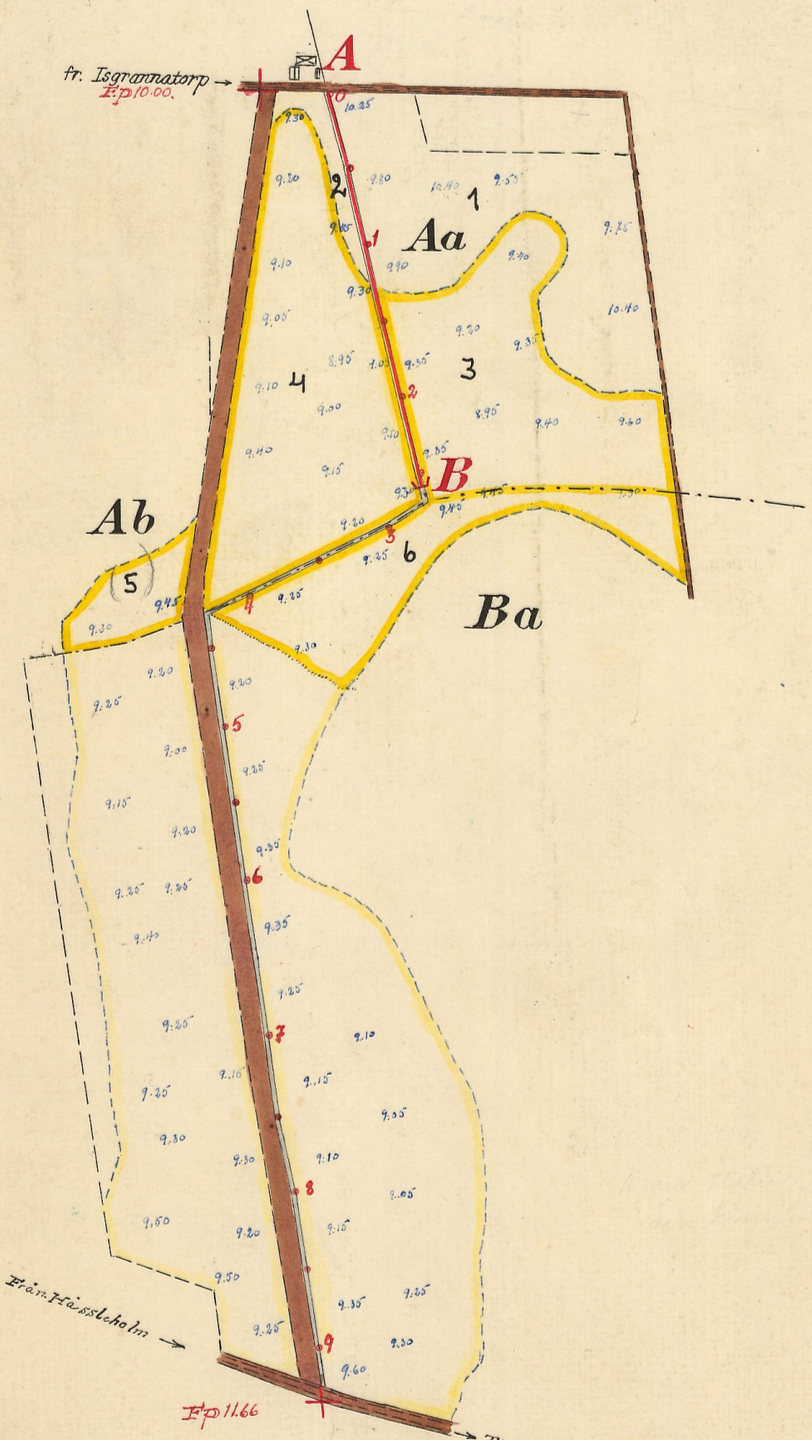

Skala 1:4000.

100 50 0 100 200 300 Mtr.

Registernummer

Skepparslövs socken.

Aa	Isgrannatorp	3⁷
Ab	"	2³
Ba	Ölsjö	5,10

LMH.N:o 031

Kungl. Lantbruksstyrelsens Kulturtekniska byrås arkiv

L 3-1344 103-1

3 sid

Förslag i 3 blad till


Isgrannatorps dikningsföretag 1946


i Skepparslövs socken av Kristianstads län


upprättat vid syneförrättning enligt bestämmelserna i 10 kap vattenlagen.

Nils Westling.

Statens lantbruksingenjör.

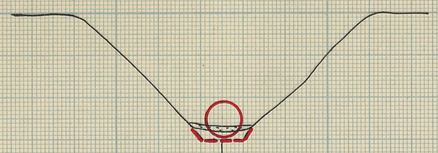

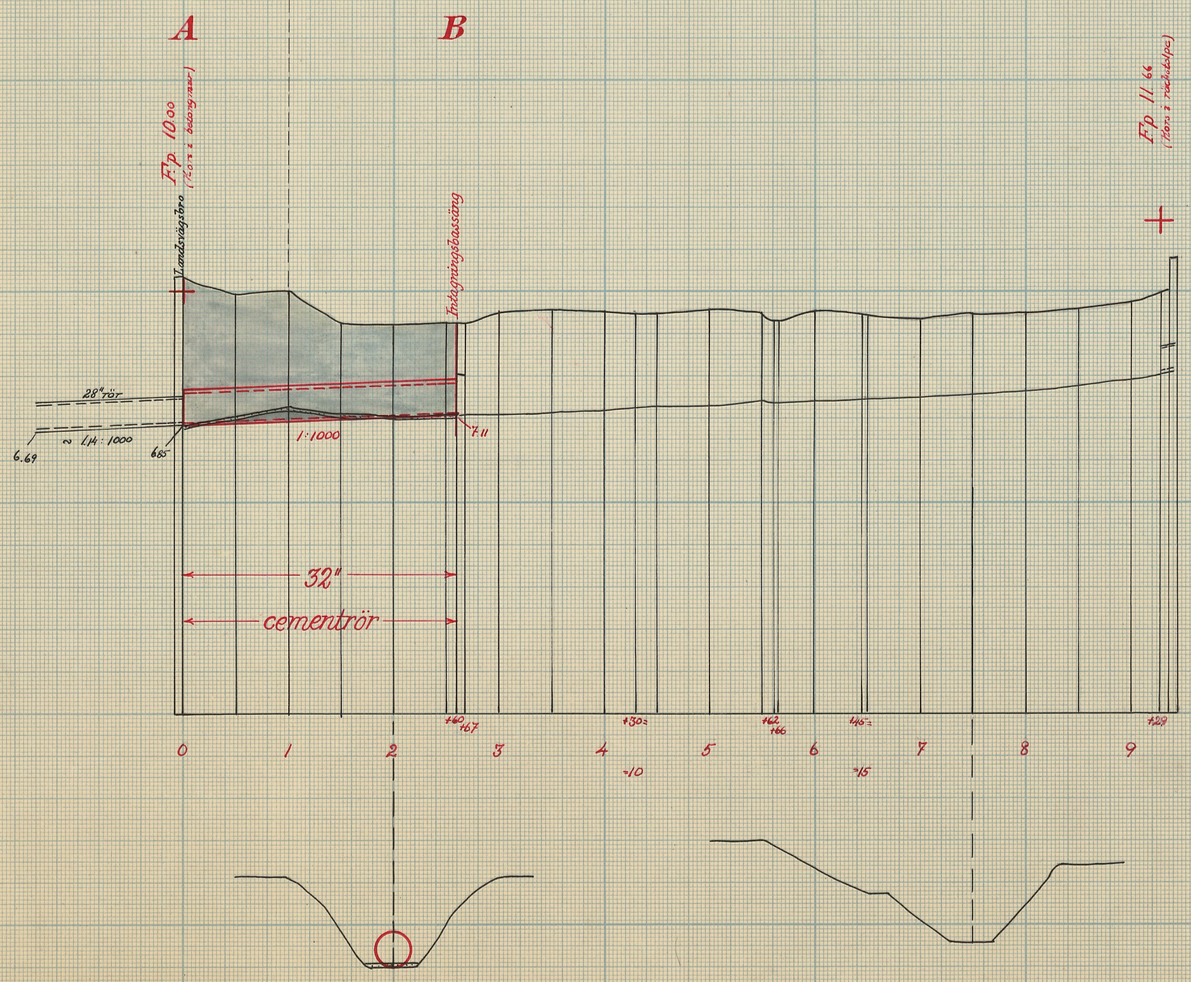

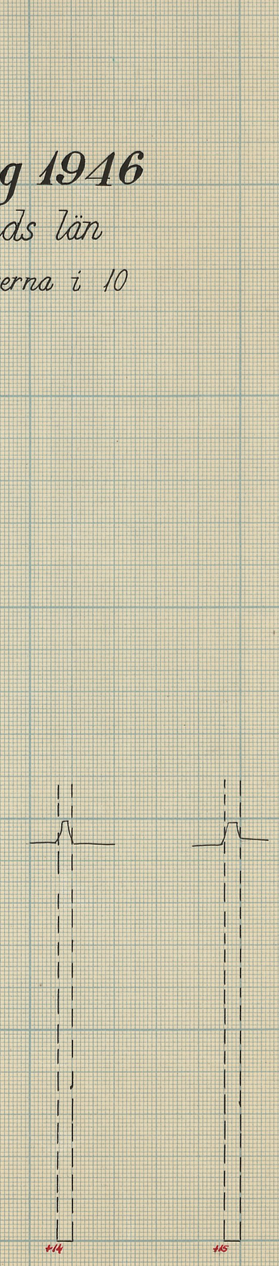

Skalor:

för längd 1:4000

100 50 0 100 200 300 m.

för höjd och sektioner 1:100

1 0.5 0 1 2 3 4 5 6 7 8 9 m.

LMV Nr 002

Länsstyrelsen Kalmar
103-2

L 3-1344

Förslag i 3 blad till


Isgrannatorps dikningsföretag 1946

i Skepparslövs socken av Kristianstads län upprättat vid syneförrättning enligt bestämmelserna i 10 kap. vattenlagen.

Klas Westling.

Statens lantbruksingenjör.


Förslag till intagningsbassäng vid 2+60

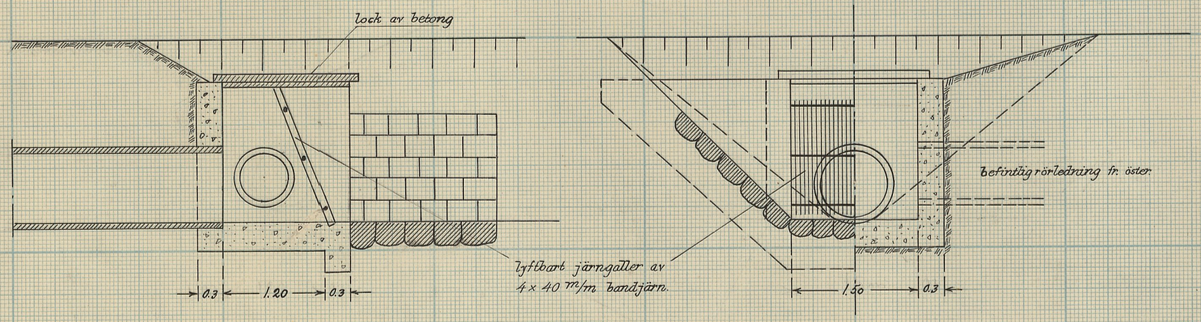


Betongmurarna rutarmeras.
Järnens diam. 6 m/m.
" avstånd 250 m/m.

Granskad och godkänd.
Kristianstad den 8 maj 1946.
Syneförrättningen i Kristianstads län.
Chef i uppdrag.
Gunnar Andersson

Förslag till anslutning mellan rörledningen och 1939 års landsvägsbro

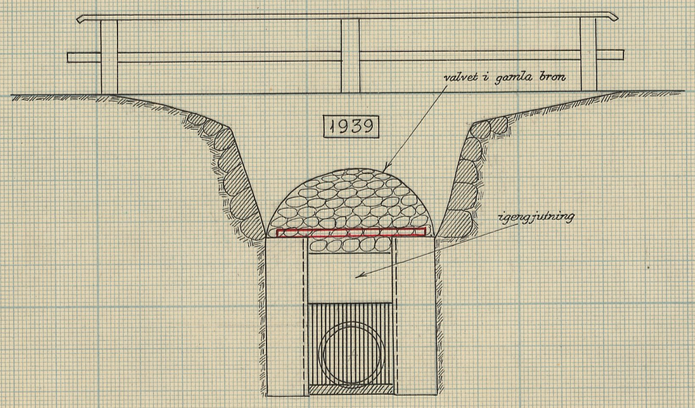

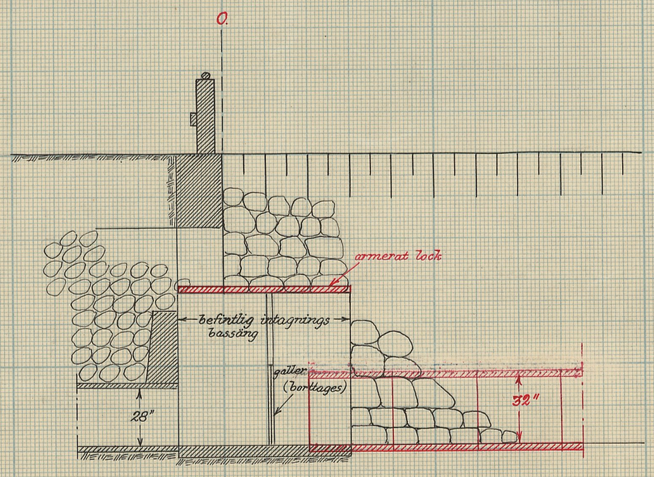

Skala 1:50



N.N.Nr 003

Kungl. Lantbruksstyrelsens Kalkningsavdelning
L 3:1344
103-3

Kungl. Lantbruksstyrelsens
Kulturtekniska byrås arkiv

Ser. F XIII Komb
[redacted]
DIARIE Nr 8094
K. LANTBRUKSSTYRELSEN
15 MRS 1947
L 3★1344

23 JULI
Dnr 29/1

Ber 27/10 48

301-48 Komb

Originalhandlingar

rörande

Isgrannatorps dikningsföretag

1946

i Skepparslövs socken

av Kristianstads län.

Nederbördsområde nr 88.

O R I G I N A L H A N D L I N G A R

rörande

torrläggning av mark inom Isgrannatorp nr 3 samt Öllsjö n:ris 5 och 10 i Skepparslövs socken av Kristianstads län; upprättade år 1946 vid syneförrättning enligt vattenlagen av


Klas Westling

statens lantbruksingeniör.

Handlingarna innehålla förutom titelblad nitton (19) skrivna och paginerade sidor samt åtföljas av plan-, profil- och sektionsritningar i 3 blad + 1 tidning.

Ö V E R S I K T S K A R T A

Skala 1:100.000.

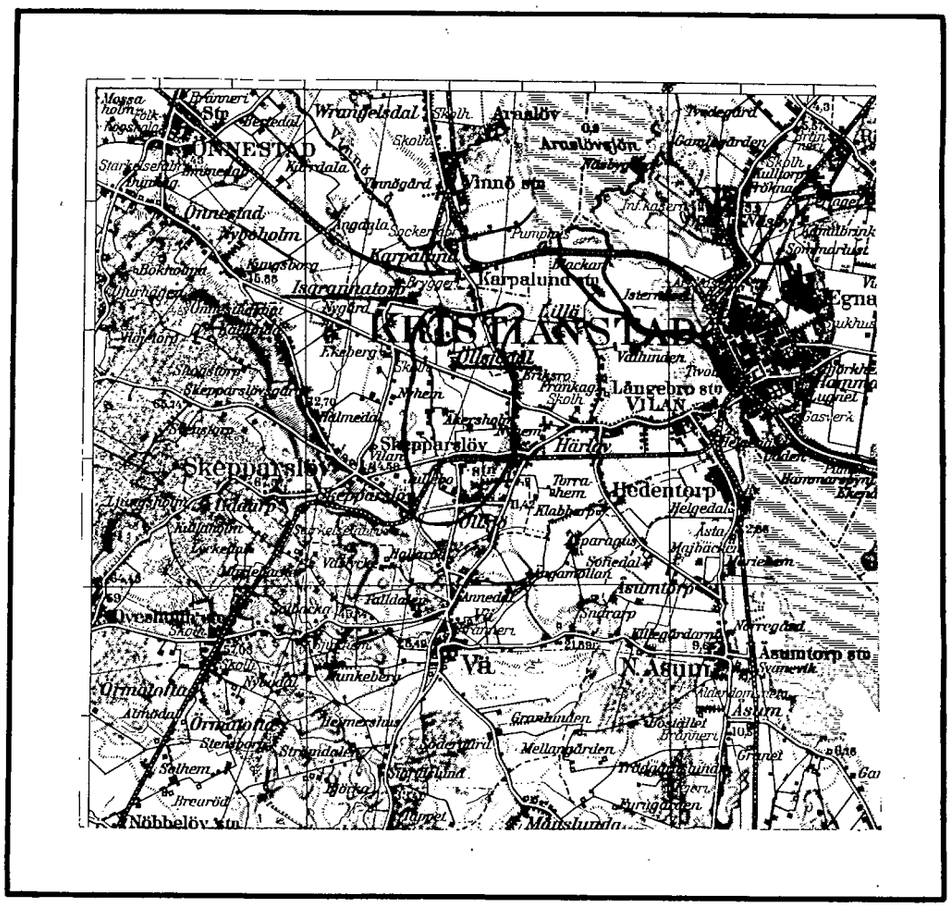

Kristianstads-bladet.

Protokoll fört vid syneförrättning enligt 10 kap. vattenlagen rörande utförande av vattenavlopp för torrläggning av mark inom Isgrannatorp nr 3 och Öllsjö N:ris 5 och 10 i Skepparslövs socken av Kristianstads län.

År 1946, maj 28, kl. 12.30 e.m. hos godsägare B. Bärnheim på Öllsjödal

Närvarande:

undertecknad lantbruksingeniör, förrättningsman

skiftesgodemännen Helmer Persson i Skepparslöv och Tage Larsson i Träne samt

sökanden Birger Bärnheim dels i egenskap av ägare till fastigheten Isgrannatorp 3^{7} och dels i egenskap av arrendator av kronoegendomen Öllsjö 5^{1} och 10^{1}.

§ 1.

Det för förrättningsmannen utfärdade förordnandet upplästes.

§ 2.

Jäv mot synemännen anmäldes ej, ej heller visste dessa med sig något jävsförhållande till någon av sakägarna.

§ 3.

Den efter verkställda förundersökningar upprättade profilritningen över det avloppsdike, om vars utförande fråga var, företeddes tillika med plankarta över den mark, som befunnits för sin torrläggning beroende av företagets utförande.

§ 4.

Sökanden yrkade, att företaget skulle utföras på sådant sätt, att trygghet mot översvämning samt möjlighet till markens torrläggning till omkring 1.2 meters djup därigenom i regel bleve beredd, och borde avloppet utföras som täckt ledning. Härigenom underlättades även jordens brukning.

§ 5.

Något anspråk om ersättning för skada eller intrång i samband med företagets utförande framställdes på tillfrågan ej.

§ 6.

Beträffande landsvägsbron vid A, vari den planerade rörledningen utmynnade, ansågs denna kunna behållas i oförändrat skick

undantagandes möjligen, att den befintliga intagningsbassängen borde förses med lock och ett galler i bassängen borttagas.

§ 7.

Sedan synemännen verkställt uppskattning av den båtnad, som kunde beräknas uppkomma genom företagets utförande, avgåvo de sitt utlåtande angående företaget, varjämte det av förrättningsmannen upprättade förslaget med därtill hörande längder genomgicks med sakägarna.

§ 8.

Till arbetsstyrelse för företaget utsågs godsägare B. Bärnheim, adress Öllsjödal pr KRISTIANSTAD och uppdrogs åt honom jämväl att emottaga och förvara till företaget hörande kartor och handlingar.

§ 9.

Arvodesräkning överlämnades, och meddelade förrättningsmannen, att av beloppet i räkningen skulle 201 kronor 60 öre inom 30 dagar vara inbetalt till Kungl. Lantbruksstyrelsen genom insättning å dess postgirokonto nr 1036.

§ 10.

Sedan bestämmelserna angående besvär mot förrättningen enligt grunder i vattenlagen 11 kap. 85 § meddelats sakägarna, förklarades förrättningen avslutad.

Öllsjödal pr KRISTIANSTAD den 28 maj 1946.

Nils Westling

statens lantbruksingeniör.

Biträdande gode män:

Helmer Persson Sagestam

~~317~~ 165.

LÄNSSTYRELSEN
I
KRISTIANSTADS LÄN

LANDSKANSLIET

Till Statens lantbruksingenjör Klas Westling,
Kristianstad.

Jämlikt 10 kap. 33 § vattenlagen finner länsstyrelsen på ansökan av **Birger Bärnheim, Öllsjödal, Kristianstad,**
varöver torrläggningsnämnden i länet avgivit yttrande, skäligt förordna Eder att i enlighet med föreskrifterna i vattenlagen, därest laga hinder ej möter, verkställa **syneförrättning rörande utförande av vattenavlopp för torrläggning av sökanden tillhörig mark i Isgrannatorp nr 3 i Skepparslövs socken.**

Kristianstad i landskansliet den 27 oktober 1945.

(A.E.Rodhe)

(Georg Lundborg)

79 /40 Ekdm.
654E

79/40

Inkom den 22 OKT. 1945
till Länsstyrelsen
i Kristianstads län.

Till Länsstyrelsen i Kristianstads län.

Undertecknad anhåller härmed vördsamt om förordnande för förrättningsman att enligt gällande vattenlag handlägga syneförrättning rörande utförande av vattenavlopp för torrläggning av mig tillhörig mark i Isgrannatorp nr 3 i Skepparslövs socken av Kristianstads län.

De sakägare, som beröras av företaget, torde först med säkerhet kunna angivas av förrättningsmannen.

Öllsjödal pr KRISTIANSTAD den 5 okt. 1945

Birger Bankwitz

Torrläggningsnämndens yttrande:

Till förrättningsman föreslås lantbruksingeniör Klas Westling, Kristianstad.

Kristianstad den 15 oktober 1945.

Carl Andersson

Lantbruksingeniörens kungörelse rörande syneförrättning inom Isgrannatorp nr 3 och Öllsjö n:ris 5 och 10 i Skepparslövs socken av Kristianstads län den 28 maj 1946 kl. 12.30 e.m.

KUNGÖRELSE.

Syneförrättning enligt 10 kap. vattenlagen rörande torrläggning av mark inom Isgrannatorp nr 3 och Öllsjö n:ris 5 och 10 i Skepparslövs socken av Kristianstads län, vilket företag även kan angå allmän väg inom torrläggningsområdet, kommer att handläggas vid sammanträde hos godsäg. B. Bärnheim å Öllsjödal pr Kristianstad tisdagen den 28 dennes kl. 12.30 e.m., då sakägare hava att tillstädeskomma för utförande av sin talan.

Kristianstad den 6 maj 1946.

statens lantbruksingeniör.

Plats ordning anslagen i Skepparslövs kyrka Sönd. d. 12 o 19 maj 1946.

Vaktmästaren.

Avsänd till pastorsämbetet i Skepparslövs socken den 6 maj 1946.

NYA

Kristianst

Nyhets- och Annonstidning för

Grundlag

N:r 104 | Förläggare: LARSSON & OLOFSON. | Tisdagen den 7 M

Lysning.

Curt Knutsson
Hanna Åkesson

Östanåbruk. Ängaholm, Färlöv.

Dödsfall.

†

Vår älskade make och fader
Glasmästare

Harry Jönsson

har i dag lämnat oss.

Kristianstad den 2/5 1946.

Silwa Jönsson. Hans Thomas.

Jordfästningen äger rum i Eslövs Gravkapell söndagen den 12 maj kl. 1,45 em.

†

Vår käre

Adolf Nilsson

har stilla insomnat i en ålder av 80 år, sörjd och saknad av oss.

Hedentorp och Hovby den 5 maj 1946.

ELNA. ESTER.
Familjen Bondesson.

Jordfästningen äger rum i Norra Åsums kyrka fredagen den 10 maj kl. 3 em. Samling vid kyrkan.

Budcentrum.
Tel. 13655.

Nyströms advokatbyrå

Jurister: **Nils Nyström**
Kjell Olsson.
Led. av Sveriges Adv.-samf.
Hushållningssällskapets hus.
Tel. 10539 **Kristianstad** Tel. 11830.
573"

Carl Klints advokatbyrå.

V. Storgatan 52. —— Tel. 10033.
Kristianstad.
Juridiska uppdrag av alla slag.

Knislinge.

I samband med syföreningsdagen onsdag den 8 maj hålles fredsbön i kyrkan kl. 4,30 em.
Sjömanspastor Roos!
Solosång av G. Lagher.
Kollekt upptages till Europainsamlingen.

12748"

Äggförsäljningsföreningen Åhus.

1942—1945 års efterbetalning å levererade ägg är att avhämta hos äggmottagarna.

Styrelsen.

12735"

Kungörelse.

Syneförrättning enligt 10 kap. vattenlagen rörande torrläggning av mark inom Isgrannatorp nr 3 och Öllsjö n:ris 5 och 10 i Skepparslövs socken av Kristianstads län, vilket företag även kan angå allmän väg inom torrläggningsområdet, kommer att handläggas vid sammanträde hos godsäg. B. Bärnheim å Öllsjödal pr Kristianstad tisdagen den 28 dennes kl. 12,30 em., då sakägare hava att tillstädeskomma för utförande av sin talan.

Kristianstad den 6 maj 1946.

Klas Westling,
statens lantbruksingeniör.

12709"

Folkets P

DA
Musik: **NORBE**

Bolagsstämma.

Aktieägarna i Bostadsaktiebolaget Resedan i Kristianstad kallas till ordinarie sammanträde å rådhuset onsdagen den 22 maj 1946 kl. 18,30 för behandling av ärenden enligt bolagsordningen och aktiebolagslagen.

Styrelsen. ....
12739"

Småskoleseminariet i Växjö.

Ansökan om inträde före 10 maj. 112 elever intagas i första klassen. Prospekt från rektor. Inträdesprövningarna taga sin början tisdagen den 4 juni kl. 9 fm.

REKTOR.

12713"

Glimåkra.

Fredens dag högtidlighålles i kyrkan onsdag kl. 7 em.
Tal av rektor J. Ernestam.
Manskören, musikkåren.

12721"

Vinslöv.

Fredsvesper (musikandakt) i kyrkan onsdag den 8 maj kl. 19,30.
Sång av fru Essy Dürst-Blennow.
Insamling till Europahjälpen.

12752"

Önnestad.

Till förmån för Europahjälpen anordnas gudstjänst i kyrkan onsdagen den 8 maj kl. 7,30 em. under medverkan av predikanterna B. Svensson och V. Olsson samt kyrkoherden och kyrkokören.

STE

adsbladet.

Kristianstads Stad och Län.

t 1856.

Maj | Redaktör och ansvarig utgivare: SVEN OLOFSON. | Kristianstadsbladets tryckeri 1946 Kristianstad. | 1946

ark - Sommarlust
IS Onsdag
GS Orkester.

Arkelstorps Folk-Bio.
Onsdag kl. 7 och 9. Barntillåten.
Vi jitterbuggar
ned Donald O'Connor och Susanna Foster.
överallt följd av illvråL, stampningar och skratt.

Folkets Hus Gärds Köpinge.
Onsd. kl. 8. Barntill.
13 STOLAR
Åke Söderblom, Ludde Gentzel m. fl. Massor av populära lustspels- och revyartister.
12751"

Biografen, Everöd.
Onsd. kl. 8. Barntill.
RATTENS MUSKETÖRER.
Thor Modéen, John Botvid m. fl.
Lustspel om tre chaufförer som vinner högsta vinsten.
12750"

Hansa-Biografen, Tollarp.
Onsd. o. Torsd. kl. 8. Barnförbj.
Rosalind Russel i
HON VILLE INTE SÄGA JA.
Ett lustspel med det rätta humöret.

Broby Biograf.
Onsdagen den 8 kl. 7 och 9
13 STOLAR
med Åke Söderblom.
Det bästa svenska lustspelet på mycket länge.
Barntillåten kl. 7.


Göinge hembygdsförening
har årsmöte söndagen den 12 maj

Vet Ni skillnaden på "en sko" och en BRA sko?

1 i en annonsserie om skokvalitet


★ Äkta becksöm och falsk

Äkta becksöm ger de *starkaste* skor som finns. Ovanlädret ligger utvikt efter sulan, med en förstärkningsrand ovanpå, stadigt fastsytt *både i bindsulan och sulan! Falsk* becksömspar inutvikningen. Ovanlädret är bara fastsytt i bindsulan. När foten frestar på, *rivs* ovanlädret lätt loss i den genomsydda kanten. Det är mycket svårt att laga. En sådan sko är skomakarens förtvivlan.

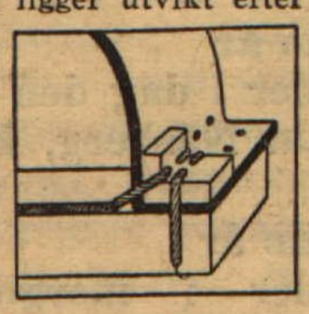

★ "Kedjan" skall ligga inåt

Vid förstklassig becksöm är bindsömmen sydd för hand eller på Epplermaskin. Dess s. k. "kedja" ligger då väl skyddad inuti skon. Går ett stygn av, är sömmen "låst" och löper inte upp. Ligger kedjan utanpå, löper lätt hela sömmen upp om ett stygn brister.

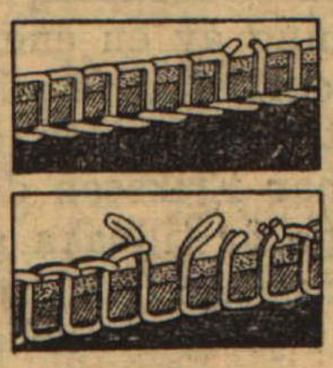

OBS! *Köparen ser ingen skillnad på dessa olika utföranden. Han tycker bara att han fått ett par "precis likadana" skor mycket billigare, när han i själva verket skaffat sig ett par mindre bra!*

MASTER

(gjord av Mäster Master)

- de svenska skorna i världsklass

MASTER-skorna får Ni hos:
Kristianstad.

Kungörelse.

Köpmannan Albin Ohlsson, Högsma 19, Glimåkra socken, postadress Glimåkra, har på grund av en denna dag ingiven ansökning försatts i konkurs vid Östra Göinge häradsrätt. Första borgenärssammanträdet i konkursen har utsatts att hållas inför konkursdomaren i nämnda härads domsaga å tingsstället i Broby den 7 juni 1946 klockan 11,30. Bevakningar böra vara ingivna eller med posten inkomna till konkursdomaren senast den 1 juli 1946. Kungörelser om konkursen skola införas i tidningen Nyaste Kristianstadsbladet. Konkursdomarens postadress är Broby.

Broby den 7 maj 1946.

Konkursdomaren.

Vid behov av bil
ring 55065 Kristianstad. Vördsamt G. Kristiansson, Tosteberga.
6427"

Baserna i Afrika flyttas söderut.

De brittiska strategiska och politiska idéernas roll i Mellersta Östern har fått en ny utformning efter axelmakternas sammanbrott och de förändringar som åstadkommits genom flygstridskrafternas utveckling, heter det i en artikel under rubriken "varför drar vi oss ut ur Egypten", som författats av Daily Express korrespondent i Cairo. Korrespondenten framhåller att evakueringen av alla brittiska styrkor i Egypten skall ha inletts före årets slut. De principer efter vilka engelsmännens representanter går fram vilar på tanken att flytta huvudbaserna från norr ned till östra och södra delen av Afrika medan det omedelbara försvaret av medelhavs- och mellersta österområdena lämnas till de oberoende folken inom dessa områden, vilka är knutna till Storbritannien medelst vänskapsband, gemensamma

F Ö R T E C K N I N G

över delägare i det avdikningsföretag, rörande torrläggning av mark inom Isgrannatorp nr 3 och Öllsjö n:ris 5 och 10 i Skepparslövs socken av Kristianstads län, vilka jämlikt vattenlagen 10 kap. 8 och 40 §§ underrättats angående sammanträdet den 28 maj 1946 kl. 12.30 e.m.

1. Godsägare Birger Bärnheim,	Öllsjödal	KRISTIANSTAD
2. Domänintendent B. Carlheim Gyllenskiöld,		VÅXTORP
3. Vägförvaltningen i Kristianstads län,		KRISTIANSTAD
4. Länsstyrelsen i Kristianstads län (ang. Öllsj. 5 och 10)		KRISTIANSTAD

Att underrättelser avsänts till förestående sakägare med posten den 6 maj 1946, intygas

ex officio:

Kurt Westling

U T L Å T A N D E

angående utförande av vattenavlopp för torrläggning av mark inom Isgrannatorp nr 3 samt Öllsjö n:ris 5 och 10 i Skepparslövs socken av Kristianstads län avgivet av synemännen vid syneförrättning enligt 10 kap. vattenlagen år 1946.

Avdikningsområdets belägenhet.

Företaget, som uteslutande avser torrläggning och förbättring av redan odlad jord, är att hänföra till dikning. Det är beläget å Helgeåns nederbördsområde nr 88. Mot företagets utförande på sätt i detta utlåtande närmare finnes angivet möter enligt synemännens förmenande icke något laga hinder.

Sökande.

Sökande till förrättningen är Birger Bärnheim såsom ägare till fastigheten Isgrannatorp 3^{7}.

Företagets utsträckning är beroende av sökandens yrkanden och förefintliga fallförhållanden, och omfattar syneförrättningen i anledning härav den dikessträcka, som å hithörande plankarta är utmärkt med en heldragen, grov, röd linje och betecknad A-B.

Plankarta och profilritning.

Över den avloppssträcka, om vars utförande fråga nu är, äro dels profil- och sektionsritningar uppgjorda utvisande lutningsförhållandena och avloppets beskaffenhet i övrigt, och dels plankarta upprättad utvisande den mark, som med nu befintligt avlopp ej kan torrläggas till 1.2 meters djup. Begränsningskurvan har av denna anledning lagts 1.4 meter över ordinärt sommarvattenstånd i

avloppet, men har vid bestämmande av begränsningskurvan jämväl nödig hänsyn till markens avfall tagits.

Beträffande företagets planläggning anmärkes här, att, som av förslagsritningarna framgår, avloppssträckan A-B föreslagits utförd som rörledning med en invändig diameter av 32". Denna fortsättes nedanför A av en rörledning med en invändig diameter av 28" i något starkare lutning än den föreslagna rörledningen å sträckan A-B. I enlighet med beräkningarna för det nu planerade företaget skulle rörledningen nedanför A vara i minsta laget för vattnets avledande utan uppdämning. Sakägarna i företaget hava emellertid på förfrågning meddelat, att den befintliga rörledningen nedanför A alltid visat sig tillräcklig för vattnets avledande, varför någon anledning att nu ändra avloppet nedanför A ej föreligger.

Båtnadsuppskattning.

Jämlikt bestämmelserna i vattenlagen 7 kap. 22 § och 10 kap. 60 § hava synemännen uppskattat den mark, som ansetts beroende av företagets utförande, och har därvid uppskattning skett av marken såväl i dess skick före företaget, som ock i det skick, vari den antages komma efter företagets fullbordan, och framgå såväl de å de särskilda ägofigurerna som de å de olika fastigheterna belöpande andelarna av den särskilda längd, som finnes bilagd detta utlåtande. Enligt denna längd utgör markens värde före företaget 13.285 kronor 50 öre och efter företaget 19.488 kronor, vadan värdet av båtnaden genom arbetenas utförande uppskattats till 6.202 kronor 50 öre.

Av båtnaden utgöres viss del av alstringsbåtnad och viss

del av brukningsbåtnad. Beträffande tillvägagångssättet vid uppskattning av alstringsbåtnaden torde böra anföras, att hänsyn tagits till såväl jordens naturliga godhet som markens höjdläge m.m., och har för bestämmande av höjdlägets inverkan på jordvärdena särskild gradtabell upprättats. Med avseende å sättet för uppskattning av brukningsbåtnaden framgår detta direkt av värderingslängden.

Nederbördsområde, dimensionering m.m.

För att den beräknade jordförbättringen skall uppkomma måste dikningsarbetet verkställas i överensstämmelse med förslaget, som är upprättat med hänsyn till framrinnande vattenmängd, markens lutningsförhållanden, dikningsarbetets ändamål m.m.

Nederbördsområdet har bestämts med ledning av Rikets allmänna kartverks ekonomiska kartor över Kristianstads län och synes vid B utgöra omkring 425 hektar. Då marken inom delar av nederbördsområdet utgöres av genomsläpplig sandmark, har avrinningen ansetts böra beräknas å nedanstående sätt vid flodtillfällen:

avrinning från	150	hektar á	0.8 sekundl./ha	120 sekl.
" "	275	" á	1.0 "	275 "
			S:ma avrinning vid B	395 sekl.

På sökandens yrkande och med stöd av bestämmelserna i vattenlagen 7 kap. 4 § bestämma synemännen, att avloppet skall utföras som täckt ledning.

För övrigt hänvisas till plankarta, profil- och sektionsritningar jämte kostnadsförslag.

Ersättningar.

Något anspråk om ersättning för skada eller intrång i samband med företagets utförande har ej framställts under förrättningen. Med anledning härav föreskriva synemännen, att några skadeersättningar ej skola utgå i samband med företagets utförande.

Vid framtida rensningar av vattenavloppet skola några ersättningar för intrång ej heller utgå, men skola rensningarna om möjligt företagas å tid, då skada å växande gröda ej göres.

Broar och trummor.

Landsvägsbron vid A synes icke beröras av företagets utförande. På grund av föreskrifterna i vattenlagen 10 kap. 52 § har förrättningsmannen emellertid insänt förslaget till vägförvaltningen i länet för yttrande, och har vederbörande vägingeniör å förslagsritningen gjort påteckning om sin granskning av förslaget.

Kostnadsfördelning.

Någon anledning till avdelningsbildning inom företaget för jämkning av kostnaderna mellan fastigheterna i detsamma enligt grunder i vattenlagen 7 kap. 24 § föreligger ej. I kostnaderna för arbetena inom företaget skola därför ägarna till marken deltaga i förhållande till båtnadsvärdet av marken enligt ovan åberopade utlåtandet vidfogade värderingslängd, dock med iakttagande av bestämmelserna i vattenlagen 7 kap. 27 § och 10 kap. 80 §.

I kostnadsfördelningslängden finnes med iakttagande av ovanstående grunder angivet vars och ens delaktighet i förbättringsvärde och procenttal, samt den kostnad, som i enlighet med det upprättade kostnadsförslaget åligger varje delägare.

Därest företaget kommer till utförande, skola kostnaderna för syneförrättningen fördelas mellan sakägarna efter samma grund, som i kostnadsfördelningslängden angivits för anläggningskostnadernas fördelning. Förrättningskostnaderna förskjutas av sökanden vid förrättningens avslutande.

Framtida underhåll.

Kostnaderna för företagets underhåll fördelas mellan sakägarna i företaget efter enahanda grund, som i kostnadsfördelningslängden angivits för anläggningskostnadernas fördelning. Kostnad för rensningsåtgärd, som föranletts av enskild sakägares åverkan eller försummelse, uttages dock av denne.

Verkställighet.

Innan arbetet får påbörjas, skall denna syneförrättning hava vunnit laga kraft.

Domstolsavgift.

Enär den genom företagets utförande uppkommande båtnaden icke beräknas uppgå till 10.000 kronor, skall avgift, varom förmäles i vattenlagen 11 kap. 95 §, i detta fall ej utgå.

Arbetsföreskrifter.

Med avseende å företaget stadga synemännen i övrigt jämlikt vattenlagen 10 kap. 62§:

att företaget skall benämnas Isgrannatorps dikningsföretag 1946,

att arbetet skall vara fullbordat före utgången av år 1951,

att arbetet skall anses lagligen avslutat, då godkännande avsynings-

bevis lämnats av statens lantbruksingeniör eller den han i sitt

ställe sätter,

att cementrören skola gjutas av svensk cement, att de skola godkännas av statens lantbruksingeniör eller dennes ombud, innan de nedläggas, och att deras läge skall kontrolleras av statens lantbruksingeniör eller dennes ombud, innan de få höljas,

att arbetena för företagets utförande böra genom entreprenad överlåtas till därför skickad person, med vilken kontrakt om utförandet enligt bestämmelserna i detta utlåtande bör upprättas, vilket förfarande även bör iakttagas vid utförandet av framtida underhållsarbeten,

att den, som åtagit sig arbetet, ej må erhålla slutlikvid, förrän arbetet i sin helhet godkänts av statens lantbruksingeniör eller den han i sitt ställe sätter samt

att koppling till rörsträngen förbjudes, såvida ej statens lantbruksingeniör därtill givit sitt skriftliga medgivande.

Besvärshänvisning.

Är någon missnöjd med åtgärd eller beslut under denna syneförrättning eller med detta synemännens utlåtande ingive inom sextio dagar från nedanstående dag sina till Söderbygdens vattendomstol i Stockholm ställda besvär. I besvären skola fullständigt upptagas klagandens alla påståenden och skälen därför, och skola vid besvären fogas de handlingar, klaganden vill åberopa till stöd för ändringssökandet. Besvären skola ingivas i tre exemplar.

Öllsjödal pr Kristianstad den 28 maj 1946.

Klas Westling Helmer Persson Tage Persson

Areal								Nuvarande värde			Blivande värde			Förbättringsvärde		
Åker		Äng och odlingsmark		Annan duglig mark		Impediment och högl. mark		pr har	pr ägofigur		pr har	pr ägofigur		pr har	pr ägofigur	
Har	ar	Har	ar	Har	ar	Har	ar	Kr.	Kr.	öre	Kr.	Kr.	öre	Kr.	Kr.	öre
7		8		9		10		11	12		13	14		15	16	

Arealuträknings- och värderings-
längd till "Isgrannatorps dikningsföretag 1946" i Skepparslövs socken
av Kristianstads län.

Socken, by och hemman	Registernummer	Littera å kartan	Hemmanstal	Ägofigurens nummer	Delägares namn, hemvist m. m. samt ägobeskrivning
1	2	3	4	5	6
Skepparslövs sn.					
Isgrannatorp	3⁷	Aa	29/160		Birger Bärnheim å Öllsjödal
				1	högländ mark
				2	" "
				3	åker, mylla på mjäla
				4	" "
					Brukningsbelåtad upptommar för ägofigurerna 1-4 genom ignlägg beräknas till 300 kr/ha eller alltså till 300 × 6.76
					Summa
Isgrannatorp	2³	Ab	1/4		Elise Nilsson
				5	åker, förbättras ej
					Summa
Öllsjö (Gemensam lägenhet)	5'	Ba	1 (Gem. mantal)		Staten
	10'				Avr: Birger Bärnheim
				6	åker, mylla på mjäla
					Summa
Sammandrag					
Skepparslövs socken					
Isgrannatorp	3⁷	Aa	29/160		Birger Bärnheim å Öllsjödal
"	2³	Ab	1/4		Elise Nilsson
Öllsjö (Gemensam lägenhet)	5'	Ba	1 (Gemensamt mantal)		Staten.
	10'				Avr: Birger Bärnheim
					Summa

Areal								Nuvarande värde			Blivande värde			Förbättringsvärde		
Åker		Äng och odlingsmark		Annan duglig mark		Impediment och högl. mark		pr har	pr ägofigur		pr har	pr ägofigur		pr har	pr ägofigur	
Har	ar	Har	ar	Har	ar	Har	ar	Kr.	Kr.	öre	Kr.	Kr.	öre	Kr.	Kr.	öre
7		8		9		10		11	12		13	14		15	16	
						2	—	—	—		—	—		—	—	
						0	21	—	—		—	—		—	—	
2	—							2.250	4500	—	3.000	6000	—	750	1500	—
2	55							2.250	5737	50	3.000	7650	—	750	1912	50
ning av utloppsdiket å B. Värdet av denna bålnad kan												2028	—		2028	—
4	55					2	21		10.237	50		15.678	—		5.440	50
						0	40	—	—		—	—		—	—	
						0	40	—	—		—	—		—	—	
1	27							2.400	3048	—	3.000	3810	—	600	762	—
1	27								3048	—		3810	—		762	—
4	55					2	21		10237	50		15678	—		5440	50
						0	40									
1	27								3048	—		3810	—		762	—
5	82					2	61		13.285	50		19488	—		6202	50

Ällsjödal pr Kristianstad den 28 maj 1946.

Klas Westling. Hakan Persson Vägföreman

Socken, by och hemman	Registernummer	Littera å kartan	Hemmanstal	Ägofigurens nummer	Delägares namn, hemvist m. m. samt ägobeskrivning
1	2	3	4	5	6

K O S T N A D S F Ö R S L A G

Läge	Längd m.	Arbete, jordmån m. m.	Antal	à pris	Kostnad Kr.	Kostnad öre	Summa Kr.	Summa öre
1	2	3	4	5	6		7	
		till "Isgrannatorps dikningsföretag 1946" i						
		Skepparslövs socken av Kristianstads län.						
0+1-2+60	259	Dikessträckan A-B.						
0+1-2+60	259	Schaktning för täckt ledning,						
		rörens läggning, dikesjordens						
		återfyllning m.m. lm.	259	2.50	647	50		
0+1-2+60	259	32" cementrör lm.	259	17.00	4403	--	5050	50
0+1		Armerat betonglock över nuvarande						
		intagningsbassäng. Järngallret						
		borttages					25	--
2+60		Intagningsbassäng av betong en-						
		ligt ritning samt galler av						
		järn st.	1	300:-			300	--
		För oförutsedda fall, arbetets						
		tillsyn m.m. tillägges c:a 10 %					524	50
		Summa					5900	--

Öllsjödal pr KRISTIANSTAD den 28 maj 1946.

Klas Westling.

statens lantbruksingeniör.

	Läge	Längd m.	Arbete, jordmån m. m.	Antal	à pris	Kostnad		Summa	
						Kr.	öre	Kr.	öre
	1	2	3	4	5	6		7	

Kostnadsfördelningslängd

till "Isgrannatorps delningsföretag 1946"
i Skepparslövs socken av Kristianstads län.

Socken By Hemman	Registernummer	Littera o. kartan	Mantal	Delägare m. m.	Sökanden	Förbättrings-värde		Fördelningstal	Beräknad kostnad		Förrättnings-kostnad	
						kr	öre	%	kr	öre	kr	öre
Skepparslövs socken												
Isgrannatorp	3	Aa	99/160	Birger Bärnheim å Öllsjödal	Sök	5440	50	87,715	5175	19	216	74
Öllsjö gem. fäboråda	5	Ba	1 gem. mantal	Kgl. Maj:t och Kronan Avr: Birger Bärnheim	—	762	-	12,285	724	81	30	36
	10			Summa		6202	50	100,000	5900	00	247	10

Öllsjödal pr Kristianstad den 28 maj 1946.

Klas Westling, Nils Persson, Sagobrunn

Litt. 10:39/46

ARVODESRÄKNING

upptagande ersättning till statsverket enligt lantbruksingenjörstaxan (Svensk Författningssamling nr 353 år 1945) för förrättning eller uppdrag, som utförts av tjänsteman vid lantbruksingenjörsorganisationen.

Ingemarstorps dikningsföretag 1946 i Skepparslövs socken av Kristianstads län.
(arbetets art, företagets namn etc. samt socken och län)

Åtgärden omfattar ~~tiden~~ synneförrättning enl. 10 kap. vattenlagen.

Arbetets art	Ersättning kronor	öre	kronor	öre
I. Planläggning av torrläggningsföretag huvudsakligen för jordbruksändamål.				
1. *Torrläggningsföretag med undantag för täckdikningsplaner.*				
Planen upprättad ~~utan~~ i samband med syneförrättning enligt vattenlagen. Jordareal som beröres av förrättningen 6 ha.				
15 kr för 1 ha och 9 kr för varje ha däröver	60	–		
2.4 % av 5900.– kr, utgörande beräknad total anläggningskostnad	141	60		
2 % av ... kr, utg. beräkn. kostn. för pumpstation m. utrustn.				
Summa:	201	60		
För syneförrättning utan gode män utföres 80 % av ovanstående summa				
(Här införes bl. a. arvode för icke fullständigt förslag samt tilläggsarvode för alternativt förslag eller för planläggning som jämväl avser avledande av kloakvatten eller industriellt avloppsvatten)				
			201	60
2. *Täckdikningsplaner.*				
			–	
II. Planläggning av företag huvudsakligen för avledande av kloakvatten eller industriellt avloppsvatten.				
1. *Företag som hänför sig till viss jordareal och med huvudsakligt ändamål att avleda kloakvatten.*				
Jordareal som beröres av förrättningen ... ha.				
... kr för ... ha och ... kr för varje ha däröver				
... % av ... kr, utgörande beräknad arbetskostnad				
2 % av ... kr, utgörande beräknad materialkostnad				
4 % av ... kr, utgörande beräknad kostnad för reningsanläggning				
5 kr för var och en av ... st fastigheter				
			–	
2. *Annat företag.*				
... dagarvoden à 60 kr				
... dagarvoden à 40 kr				
... dagarvoden à 20 kr				
			–	
Transport:			201	60

K. Lantbruksstyrelsens formulär d. 30/8 1945. K 76 c.
8. 1945. 5 000.

STATENS REPRODUKTIONSANSTALT
350845

Arbetets art	Ersättning kronor	öre	kronor	öre
Transport:			201	60
III. Övriga tjänsteuppdrag.				
1. *Fullständig arbetsledning och kontroll av företag för torrläggning av mark.*				
Företaget består till helt övervägande delen av öppna täckta avlopp. Beräknad arbetskostnad ..... kr.				
..... *kr jämte* ..... *% av* ..... *kr*				
1 % av ..... *kr, utgörande beräknad materialkostnad*				
2. *Andra uppdrag.*				
a) Icke fullständig arbetsledning och kontroll för torrläggning av mark;				
b) Arbetsledning och kontroll av annat företag än under a) avses;				
c) Rådgivning eller upplysning, som påkallat särskilt utredningsarbete;				
d) Kopiering av kartor och ritningar;				
e) Sammanträde;				
f) .....; (Stryk det ej tillämpliga)				
Åtgärden har icke till huvudsaklig uppgift att gagna jordbruket.				
..... *dagarvoden à* ..... *kr*				
..... *dagarvoden à* ..... *kr*				
..... *dagarvoden à* ..... *kr*				
Summa kronor:			201	60

Anmärkningar: Sammandrag

Kvittningskontoret ut. ovan	201.60 ✓
Kvittningsnämndens utlägg (ozalidkopior, annons, inbindn. 2 band)	17:90
Gode nämndens merkostnads- och traktamentsräkning	27:60
Inga kronor	247:10 ✓

Ovanstående belopp skall medelst bifogat inbetalningskort insättas å Kungl. Lantbruksstyrelsens **postgirokonto 10 36** senast 30 dagar efter det räkningen mottagits.

Vill betalningsskyldig framställa anmärkning mot räkningen skall detta göras till Kungl. Lantbruksstyrelsen, Stockholm 16, inom 14 dagar från det han erhöll räkningen, då talan eljest vare honom förlustig. Ersättning kan utan hinder av anförda besvär utmätas, därest den icke erlagts inom ovan angiven tid.

Ölsjödal pr Kristinestad den 28 maj 1946.

Klas Westling.
lantbruksingenjör

Ser. E XIII komb
[redacted]
DIARIE Nr [illegible]
K. LANT...UKSSTYRELSEN
17 MRS 1947
L 3*1344
Kungl. Lantbruksstyrelsens arkiv
23 JUNI 19[illegible]
Dnr 29/1
Län or

301-48 Komb.

Betänkande

rörande

Isgrannatorps dikningsföretag 1946

i Skepparslövs socken

av Kristianstads län.

Bidrag och lån.

Förslagsställare

K. Westling.

DIARIE Nr 8236
K. LANTBRUKSSTYRELSEN
17 MARS 1947

Till Kungl. Lantbruksstyrelsen

Undertecknad, arbetsstyrelse för "Isgrannatorps dikningsföretag 1946" får härmed vördsamt anhålla att till företagets utförande måtte beviljas största möjliga bidrag utan återbetalningsskyldighet från statens avdikningsanslag och lån från statens avdikningslånefond i enlighet med de grunder, som framgå av gällande författningar.

Ölljödal pr Kristianstad i dec 1946.

Bjarne Bünkeim

(Bidrag och lån till Isgrannatorp 3'
(endast bidrag till Ölljö 5' och 10')

Genom beslut den 27 okt. 1948 har Kungl. Lantbruksstyrelsen, som godkänt en anläggningskostnad av 6.147:10 kr., till företaget beviljat bidrag med 2.040 kr. och lån med 3.590 kr. samt fastställt arbetsplanen { i oförändrat skick. / ~~med tillägg, att.~~ .....

Betygas i tjänsten Bjud Grundel.

BETÄNKANDE

rörande bidrag från statens avdikningsanslag och lån från statens avdikningslånefond till

DIARIE Nr 8236
K. LANTBRUKSSTYRELSEN
17 MARS 1947

"Isgrannatorps dikningsföretag 1946"
(företagets namn samt socken och län)

i Skepparslövs socken av Kristianstads län

~~Ordf. i styrelsen~~ / Förtroendeman: / ~~Ende intressent.~~ Godsägare Birger Bärnheim, Öllsjödal, Kristianstad.
(titel, namn och adress)

Förrättningsman: Lantbruksingeniör Klas Westling.
(titel och namn)

Förrättningsmannen förordnad den 27 okt. 1945. Förrättningen avslutad den 28 maj 1946.

Förslaget är upprättat { i samband med fullständig syn / ~~i samband med förenklad syn och omfattar häfte handlingar och blad ritningar.~~ / ~~utan samband med syn~~ } Vid förrättningen bestämd arbetstid: innan utgången av år 1951. I kontrakt med Kungl. Lantbruksstyrelsen synes tidpunkten för företagets färdigställande böra angivas till den (se nedan: arbetet färdigt).

Båtnad (social båtnad ej inräknad) ..... 6.202:50 ..... kronor.

Total kostnad (kostnad för en första rensning inräknad) ..... 6.147:10 ..... kronor.

För kostnadsberäkningen äro nedanstående à-priser karakteristiska:

Se synehandlingarnes kostnadsberäkning.

BERÄKNING AV STATSUNDERSTÖD.

Kostnadssammandrag.

Samfällighet (Delföretag)	Arbets- och materialkostnad		Ersättningar		Förrättningskostnader och dylikt		Summa kostnad för utförandet		Kostn. för en första rensning	Total kostnad	
	kronor	öre	kronor	öre	kronor	öre	kronor	öre	kronor	kronor	öre
	5.900:	-		-:-	247:	10	6.147:	10	-	6.147:	10

Enär det i företaget ingående avloppet utgöres av täckt ledning finnes ej någon anledning medtaga några kostnader för en första rensning av avloppet.

STATENS REPRODUKTIONSANSTALT
62314

Areal, båtnad och kostnad samt bidragsberäkning.

Samfällighet (Delföretag)	Förbättrad mark: åker tomt		Förbättrad mark: annan mark		Förbättrad mark: summa		Jordförbättring		Social båtnad	Total kostnad		Kostnad per hektar	Bidragskvot	Bidrag
	har	ar	har	ar	har	ar	kronor	öre	*)	kronor	öre	kronor		kronor
	5	82			5	82	6.202	:50	1	6.147	:10	1.060:-	1/3	2.040:-

Av bidraget belöper omkring 2.040:- kr. på företagets utförande och omkring - kr. på en första rensning.

Låneberäkning.

Samfällighet (Delföretag) eller avdelning	Låntagarnas andel i: jordförbättringen		hela samfälligheten	kostnaden för utförandet		Lånekvot	Lån
	kronor	öre	procent	kronor	öre		kronor
	5.440:	50	87.715	5.391	:93	2/3	3.590:-

Beträffande kostnads- och båtnadsuppskattningen så hänvisas till synehandlingarna.

Företaget är redan utfört.

Den vid syneförrättningen uppskattade båtnaden består dels av alstringsbåtnad (4.174:50 kr) och dels av brukningsbåtnad (2.028:- kr).

Utredningen visar, att företaget ur enskild och allmän synpunkt är nyttigt och önskvärt, samt att det uppfyller villkoren för erhållande av ifrågasatt bidrag och lån av statsmedel.

Statsmedel har enligt vad som är bekant för förslagsställaren tidigare icke utgått för torrläggning av någon del av i företaget ingående mark.

Enligt ansökningen sökes bidrag och lån till fastigheten Isgrannatorp 3^{7}, som äges av B. Bärnheim, men endast bidrag till fastigheten Öllsjö 5^{1} och 10^{1}, som arrenderas av Bärnheim. Då fastigheterna i företaget äro att betrakta som fullständiga jordbruk, anser torrläggningsnämnden, att bidragskvoten 1/3 bör tillämpas vid företaget.

På grund av vad här ovan blivit utrett föreslås, att på sätt av ovanstående tabell framgår till företaget beviljas dels bidrag från Statens avdikningsanslag med 2.040:- kronor och dels lån från Statens avdikningslånefond med 3.590:- kronor.

Kristianstad den 12 mars 1947.

På torrläggningsnämndens vägnar:

Carl Danielsson

Bilagor:

A Diariebevis.

B Fastighetsförteckning.


*) Beteckningar: 0 = ingen, 1 = ringa, 2 = avsevärd, 3 = stor.

Bil. A.

Att, såvitt framgår av härstädes fört vederbörligt diarium, besvär icke inom laga tid anförts över en enligt uppgift den 28 maj 1946 avslutad laga syneförrättning angående Isgrannatorps dikningsföretag 1946, avseende torrläggning av marker inom Isgrannatorp N:o 3 samt Öllsjö N:ris 5 och 10 i Skepparslövs socken, Kristianstads län; det varder härmed till bevis meddelat. Stockholm i Söderbygdens vattendomstols kansli den 27 november 1946.

Ex officio:

(G. Österholm)

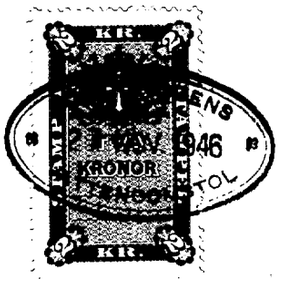

Stämpel 2 kronor

Statens lantbruksingenjör i Kristianstads län

Bil. B.

F A S T I G H E T S F Ö R T E C K N I N G.

Till nedanstående fastighet, ingående i "Isgrannatorps dikningsföretag 1946" i Skepparslövs socken av Kristianstads län, tillstyrkes lån från statens avdikningslånefond.

Skepparslövs socken.

Aa	29/160	3^{7}	Isgrannatorp	Birger Bärnhem å Öllsjödal.

Kristianstad i februari 1947.

Sven Westling.

statens lantbruksingeniör.

299/48

L 3*1344

FÖRETAG: Isgrannatorp

Arbetsplan upprättad av lantbruksingenjören K. Westling
i samband med år 1946 avslutad syneförrättning.
Statsunderstöd beviljade den 27 oktober 1948
Statsbidrag
till företagets utförande ..... kr. 2.040
» en första rensning ..... » – kr. 2.040
Lån till företagets utförande ..... kr. 3.590

LANTBRUKSSTYRELSEN
12 FEB. 1949
DIARIE Nr J 966
SAK Nr

KONTRAKT.

Kungl. Lantbruksstyrelsen har den 27 oktober 1948 till

Isgrannatorps dikningsföretag 1946 i Skepparslövs socken,

KRISTIANSTADS LÄN

beviljat dels **statsbidrag** från **statens avdikningsanslag** med tvåtusenfyrtio (2.040) kronor, ~~varav till företagets utförande kronor och till en första rensning av avloppen kronor,~~ och dels **lån** från **statens avdikningslånefond** med tretusenfemhundranittio (3.590) kronor x) och samtidigt fastställt arbetsplan för företaget.

Följande överenskommelse träffas mellan å ena sidan Lantbruksstyrelsen och å andra sidan företagets delägare genom dess ~~styrelse~~ befullmäktigade representant ~~samtliga intressenter båda intressenter ende intressent.~~

§ 1.

Lantbruksstyrelsen utbetalar till företaget såsom förskott högst en tredjedel av statsbidraget och en tredjedel av lånet, sedan Styrelsen godkänt dels för detta kontrakts fullgörande lämnad säkerhetsförbindelse och dels för lånets återbetalning ställd med behörig borgen eller annan säkerhet försedd skuldförbindelse samt hos Lantbruksstyrelsen genom intyg av stats- eller kommunaltjänsteman eller eljest av två trovärdiga, ojäviga personer, som icke äro intressenter i företaget, styrkts, att arbetet på allvar igångsatts. Ytterligare utbetalning av bidraget och lånet sker efter Lantbruksstyrelsens bestämmande i den mån kostnaderna för arbetets utförande och inköp av materiel motivera utbetalning eller arbetet slutförts och detta styrkts av tjänsteman inom lantbruksingenjörsorganisationen eller den som förordnats att verkställa besiktning eller avsyning av företaget.

§ 2.

Bidrags- och låntagaren förbinder sig:

att utföra företaget till den 1 september 1950 i överensstämmelse med den vid statsmedlens beviljande fastställda arbetsplanen med de eventuella ändringar däri, som Lantbruksstyrelsen kan komma att efter framställning besluta;

x) Lånet indraget genom Kungl. Lantbruksstyrelsens beslut den 22 februari 1949.

1948 okt. 1 000
Lantbruksstyrelsen 3001
STATENS REPRODUKTIONSANSTALT 395148

att under året närmast efter avsyningen utföra en första rensning av i företaget ingående avlopp före september månads utgång;

att bestrida vad utöver beviljade statsmedel kan erfordras för företagets fullbordande, däri inberäknat kostnad för en första rensning av avloppen och till lantbruksingenjörsorganisationen utgående gottgörelse för arbetsledning, avsyning m. m. samt vid dylika förrättningar erforderlig hantlangning;

att underhålla det utförda arbetet intill dess sådan underhållsskyldighet kan varda annan i laga ordning ålagd eller vederbörande därifrån befriats;

att vid arbetets utförande och underhållsskyldighetens fullgörande vidkännas Lantbruksstyrelsens inseende och kontroll;

att när sådant av Lantbruksstyrelsen eller vederbörande tjänsteman inom lantbruksingenjörsorganisationen påfordras, förete behörigen verifierade räkenskaper för företaget ävensom att, därest torrläggningskostnad, vartill statsmedel beviljats, beräknats till högre belopp än verkliga kostnaden, efter föreskrift av Lantbruksstyrelsen vidkännas motsvarande minskning av bidraget och lånet; samt

att fullgöra de övriga åtaganden, som enligt Kungl. Maj:ts kungörelser angående villkoren för statsbidrag från statens avdikningsanslag och lån från statens avdikningslånefond åligga mottagare av ifrågavarande statsmedel.

§ 3.

Har obehörig avvikelse från den fastställda arbetsplanen skett eller har arbetet icke utförts inom därför bestämd tid och Lantbruksstyrelsen ej heller medgivit anstånd med dess utförande eller skulle Styrelsen finna den säkerhet, som blivit ställd för lånets återbetalning, icke vidare nöjaktig, och ny säkerhet, som av Styrelsen godkännes, icke avlämnas inom bestämd tid eller erlägges icke den bestämda annuiteten i behörig tid, äger Lantbruksstyrelsen att inställa all vidare utbetalning av statsmedlen samt att återfordra vad därav uppburits. Å sålunda lyftade och återburna medel skall erläggas fem procent årlig ränta från lyftningsdagen till dess betalning sker.

§ 4.

Kostnader, som i följd av erhållna statsbidrag och lån må hava föranletts för Lantbruksstyrelsen, skola bestridas av respektive mottagare av dessa medel.

§ 5.

Detta kontrakt må av bidrags- och låntagaren när som helst uppsägas, dock, om någon del av beviljade statsmedel utbetalats, under villkor att återbäring därav sker enligt bestämmelserna i § 3.

Detta kontrakt är upprättat i två likalydande exemplar, varav vardera kontrahenten tagit ett.

Ullsjödal den 14 jan. 1949

Birger Bäckman

Att Jodsägaren Berger Bärnheim

i bägges vår närvaro egenhändigt undertecknat förestående kontrakt, intyga:

Karl Ullman

Adress Kristianstad

Adress Kristianstad

Kungl. Lantbruksstyrelsen antager detta kontrakt.

Stockholm den 25 februari 1949.

På Kungl. Lantbruksstyrelsens vägnar

Vederbörandes uppmärksamhet fästes å bestämmelserna dels i 7 kap. 58 § vattenlagen, vari stadgas att, därest företaget icke bragts till slut inom tid som i utlåtandet föreskrivits, vare frågan om företaget förfallen; dock att vattendomstolen må på förenämnda tids utgång gjord ansökning bevilja anstånd med företagets fullbordande och dels i 13 kap. 17 § vattenlagen, vari stadgas att, därest det framtida underhållet försummas, Konungens Befallningshavande eller annan myndighet Konungen bestämmer äger själv bota bristen på den försumliges bekostnad.

Insändes till Kungl. Lantbruksstyrelsen.

Litt. 10:39/46.
N:i i reglan 165/46.

ARVODESRÄKNING

upptagande ersättning till statsverket enligt lantbruksingenjörstaxan (Svensk Författningssamling nr 353 år 1945) för förrättning eller uppdrag, som utförts av tjänsteman vid lantbruksingenjörsorganisationen.

Ingenjörstyps dikningsföretag 1946 i Skepparslövs socken av Kristianstads län.
(arbetets art, företagets namn etc. samt socken och län)

15846

K. LANTBRUKSSTYRELSEN
14 JUN 1946

Åtgärden omfattar ~~tiden~~ syneförrättning enl. 10 kap. vattenlagen.

Arbetets art	Ersättning kronor	öre	kronor	öre
I. Planläggning av torrläggningsföretag huvudsakligen för jordbruksändamål.				
1. *Torrläggningsföretag med undantag för täckdikningsplaner.*				
Planen upprättad ~~utan~~ i samband med syneförrättning enligt vattenlagen.				
Jordareal som beröres av förrättningen 6 ha.				
15 kr för 1 ha och 9 kr för varje ha däröver	60	-		
2.4 % av 5900.- kr, utgörande beräknad total anläggningskostnad	141	60		
2 % av ... kr, utg. beräkn. kostn. för pumpstation m. utrustn.	—			
Summa:	201	60		
För syneförrättning utan gode män utföres 80 % av ovanstående summa				
(Här införes bl. a. arvode för icke fullständigt förslag samt tilläggsarvode för alternativt förslag eller för planläggning som jämväl avser avledande av kloakvatten eller industriellt avloppsvatten)			201	60
2. *Täckdikningsplaner.*				
			—	
II. Planläggning av företag huvudsakligen för avledande av kloakvatten eller industriellt avloppsvatten.				
1. *Företag som hänför sig till viss jordareal och med huvudsakligt ändamål att avleda kloakvatten.*				
Jordareal som beröres av förrättningen ... ha.				
... kr för ... ha och ... kr för varje ha däröver				
... % av ... kr, utgörande beräknad arbetskostnad				
2 % av ... kr, utgörande beräknad materialkostnad				
4 % av ... kr, utgörande beräknad kostnad för reningsanläggning				
5 kr för var och en av ... st fastigheter				
			—	
2. *Annat företag.*				
... dagarvoden à 60 kr				
... dagarvoden à 40 kr				
... dagarvoden à 20 kr				
			—	
Transport:			201	60

K. Lantbruksstyrelsens formulär d. 30/8 1945. K 76 b.
8. 1945. 5 000.

STATENS REPRODUKTIONSANSTALT
350845

Arbetets art	Ersättning kronor	öre	kronor	öre
Transport:			201	60
III. Övriga tjänsteuppdrag.				
1. *Fullständig arbetsledning och kontroll av företag för torrläggning av mark.*				
Företaget består helt / till övervägande delen av öppna / täckta avlopp. Beräknad arbetskostnad ..... kr.				
..... *kr jämte* ..... *% av* ..... *kr*				
1 % av ..... *kr, utgörande beräknad materialkostnad*				
.....			—	
2. *Andra uppdrag.*				
a) Icke fullständig arbetsledning och kontroll för torrläggning av mark;				
b) Arbetsledning och kontroll av annat företag än under a) avses;				
c) Rådgivning eller upplysning, som påkallat särskilt utredningsarbete;				
d) Kopiering av kartor och ritningar;				
e) Sammanträde;				
f) .....; (Stryk det ej tillämpliga)				
Åtgärden har / har icke till huvudsaklig uppgift att gagna jordbruket.				
..... *dagarvoden à* ..... *kr*				
..... *dagarvoden à* ..... *kr*				
..... *dagarvoden à* ..... *kr*				
.....			—	
Summa kronor:			201	60

Anmärkningar: .....

Ett exemplar av denna räkning har den 28 maj 1946 överlämnats till ~~enligt mottagningsbevis utkvitterats av~~

Gårdsägare B. Bärnheim, Ullerödet pr Kristianstad
(titel, namn och adress)

i egenskap av skötföreståndare

Kristianstad den 13 juni 1946.

Ulla Westling
lantbruksingenjör

Lantbruksstyrelsens anteckningar:

Skäl till ändring föreligger ej.

Av nedanstående skäl bör ersättningsbeloppet ändras till ..... kr.

.....

Granskad den ..... av .....

FÖREDRAGET
DEN 25 FEB 1949
I
LANTBRUKSSTYRELSEN

LANTBRUKSSTYRELSEN
12 FEB. 1949
DIARIE Nr J 966
SAK Nr

R A P P O R T

över verkställd avsyning av torrläggningsföretag.
Företagets namn: "Isgrannatorps dikningsföretag 1946" i Skepparslövs socken av Kristianstads län.
Planen fastställd av Kungl. Lantbruksstyrelsen den 27.10.1948.
Bidrag från statens avdikningsanslag kr 2040:-
Lån från statens avdikningslånefond kr 3590:-(vilket ej skall lyftas)
Kontrakt om arbetenas utförande ej antaget.
Arbetsstyrelsens ordförande: Godsägare Birger Bärnheim.
Adress: Öllsjödal pr Kristianstad.
Avsyningen verkställd av förste assistenten Lars Kullman.
Företaget befanns därvid vara i sin helhet utfört i nära anslutning till den fastställda arbetsplanen och tillstyrkes dess godkännande. Kostnaden för utförandet av företaget framgår av vidfogade kostnadsuppgifter.

Kristianstad den 11 februari 1949.

Klas Westling

statens lantbruksingeniör.

11. ---- och 1/2 bet. återgå.

godk.
arbetsstyrelse
~~ordf~~
Godsägaren
Birger Bärnheim
Öllsjödal
Kristianstad.
~~Ordf. bifallit förslaget~~
~~och beslutas~~
~~enl.~~
rapport

(Obs! indragning av lån önskas)

LANTBRUKSSTYRELSEN
12 FEB. 1949
DIARIE Nr J 966
SAK Nr

Till Kungl. Lantbruksstyrelsen.

Härmed översändes kontraktshandlingar till

1. Stjernatorps dikningsföretag 1946 i Skepparslövs socken av Kristianstads län och
2. Appuo-Munkgårds dikningsföretag 1945 i Åsums socken av Kristianstads län.

Den vederbörande sakägare ej ännu lyckta lånet till Stjernatorps dikningsföretag 1946 bifogas betänkandet rörande detta företag. Ifyllen ändrad behandling torde betänkandet återsändas till godsäg. B. Bärnheim, Ollsjödal pr Kristianstad.

Kristianstad den 11 febr. 1949.

Klas Westling
lantbruksingenjör.

FÖREDRAGET
DEN 22 FEB 1949
I
LANTBRUKSSTYRELSEN

Till Kungl. Lantbruksstyrelsen, Stockholm.

LANTBRUKSSTYRELSEN
12 FEB. 1949
DIARIE Nr J 966
SAK Nr

Undertecknad, befullmäktigad representant för och ensam lånesökande i "Isgrannatorps dikningsföretag 1946" i Skepparslövs socken av Kristianstads län, får härmed vördsamt meddela, att jag icke har för avsikt att använda mig av till företaget från statens avdikningslånefond beviljat lån å 3.590:- kronor.

På grund härav får jag anhålla, att Kungl. Lantbruksstyrelsen ville vidtaga de ändringar i handlingar m.m. ävensom giva vederbörande myndigheter sådana underrättelser som kan föranledas av lånets indragning.

Öllsjödal pr Kristianstad den 14 januari 1949.

Birger Bärnheim

(Birger Bärnheim)

Kostnadsuppgifter för utförandet av "Isgrannatorps diknings-
företag 1946".

1946.		
28/5	Arvode till gode män m.m.	45:50
28/5	" enl. syneförrättning	201:60
18/11	Stämpel	2:-
20/11	Entreprenör Henning Modig Vä, enl. anbud kr: 5400:-, enl. reservationen mianbudet för förhöjd timpenning enl. rådande avtal 20 öres förhöjning, kr: 300:-	5700:-
20/11	Försäkringsavgift enl. kontraktet	32:30
20/11	Rör 2 st. 28", 3 st. 18" samt läggningskostnader	67:40
26/11	Arvode enl. arbetskontroll	223:78
4/12	Stämpel för lagfartsbevis	2:75
	Kronor:	6275:33

Öllsjödal Kristianstad den 24 jan. 1949.

Birger Bäckman

Bor. kostn 6.147,10 L.

Vattl. 1/2 6.275,33 -

Trans. avskrift.

D.nr 03470/48.

Lantbruksnämnden
Kristianstads län.

Till

Kungl. Lantbruksstyrelsen,

Stockholm.

Lantbruksnämnden i Kristianstads län får härmed avlämna begärt yttrande rörande av lantbruksingenjör K.Westling, Kristianstad, föreslaget bidrag och lån dels till Möllebo dikningsföretag 1945 å Ausås socken, dels till Isgrannatorps dikningsföretag 1946 i Skepparslövs socken.

= .

Vidkommande båtnadsvärdet å Isgrannatorps dikningsföretag vill nämnden framhålla, att detta säkerligen är avsevärt större än lantbruksingenjör Westling beräknat (på grund av ökade möjligheter för maskindrift).

I Lantbruksnämndens beslut i ärendet hava samtliga ordinarie ledamöter i lantbruksnämnde deltagit.

Remisshandlingarna återgå.

Kristianstad den 9 augusti 1948.

För lantbruksnämnden:

Nils Larsson.