



Tillhör: Förslag i 2 blad till  
**Källunda dikningsföretag 1946** i Skepparslövs  
och Önnestads socknar av Kristianstads län upprättat vid synfö-  
rättning enligt bestämmelserna i 10 kap vattenlagen.



Förslag i 2 blad till

*Källunda dikningsföretag 1946 i Skepparslövs  
och Önnestads socknar av Kristianstads län upprättat vid synför-  
rättning enligt bestämmelserna i 10 kap vattenlagen.*

Klas Westling

Statens lantbruksingenjör.

Befintligt arlopp genom landsvägen nedanför A.

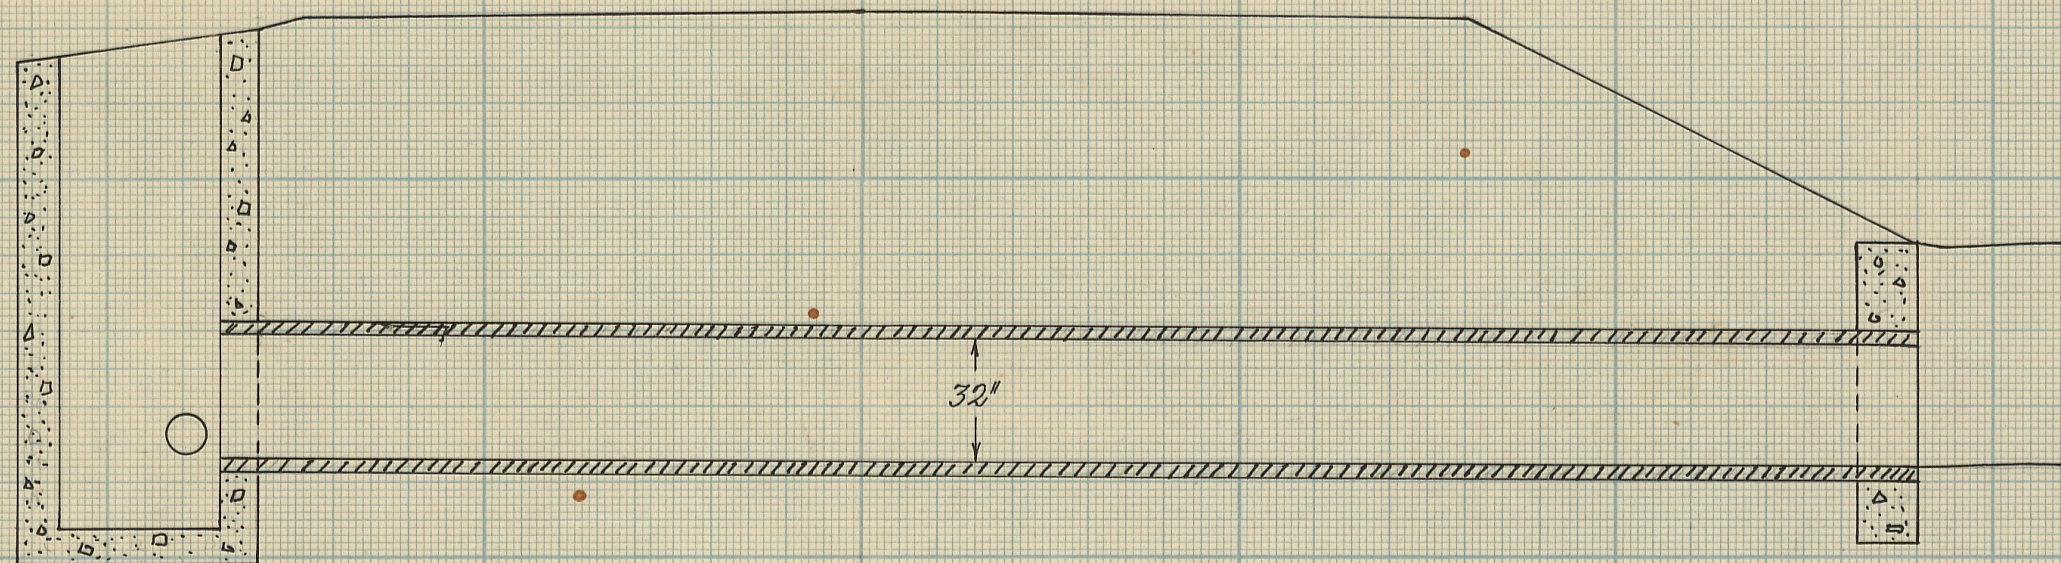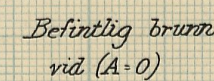


Annahme: Technik ist vorhanden  
und fürslaget hierzu den  
Abbau von Wägen. für

Miss Livingston, Dec 26. 2. 46

Karl Sigfrid  
Königsberg

Skalar:

för längd = 1:4000.

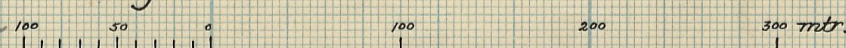


för höjd och sektioner = 1:100.





för detaljer 1:50



Förslag till anslutning mellan rörledningen och landsvägstrumman vid C

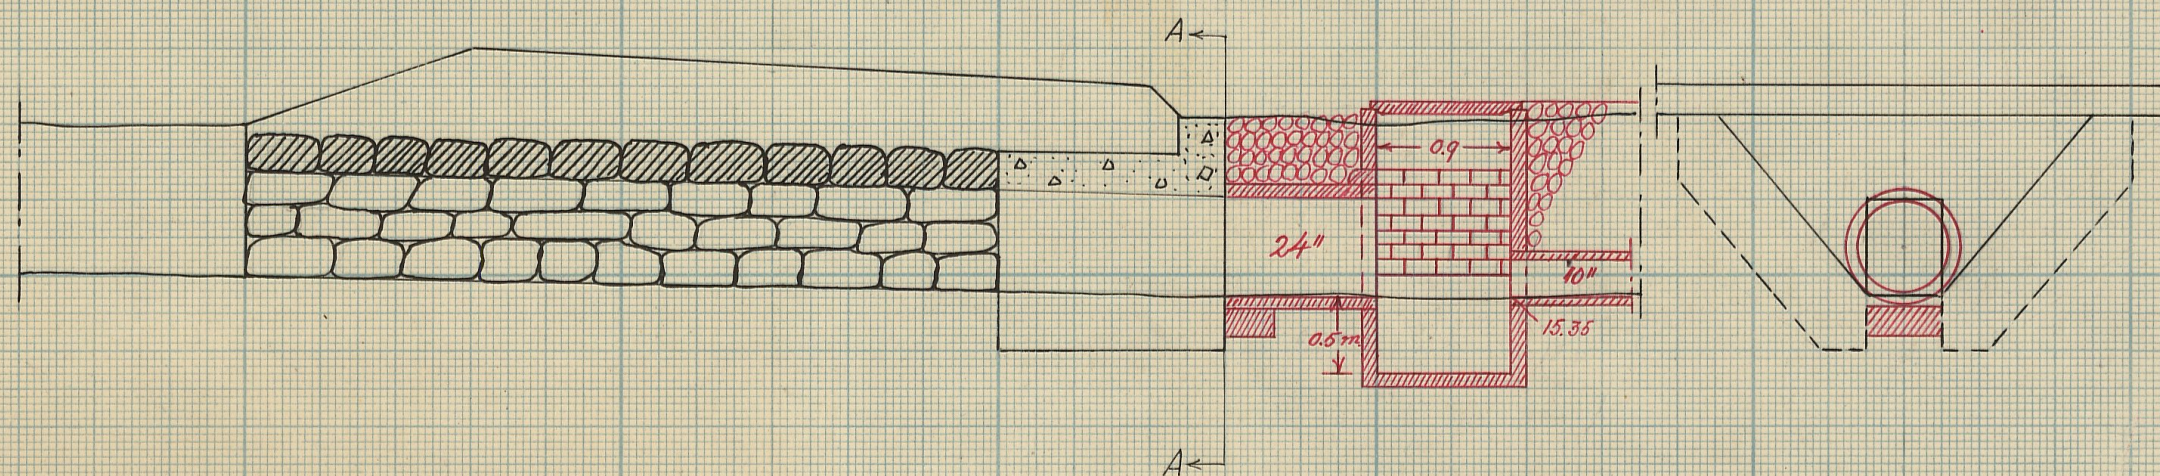

Typritning till intagningsbrunnar:

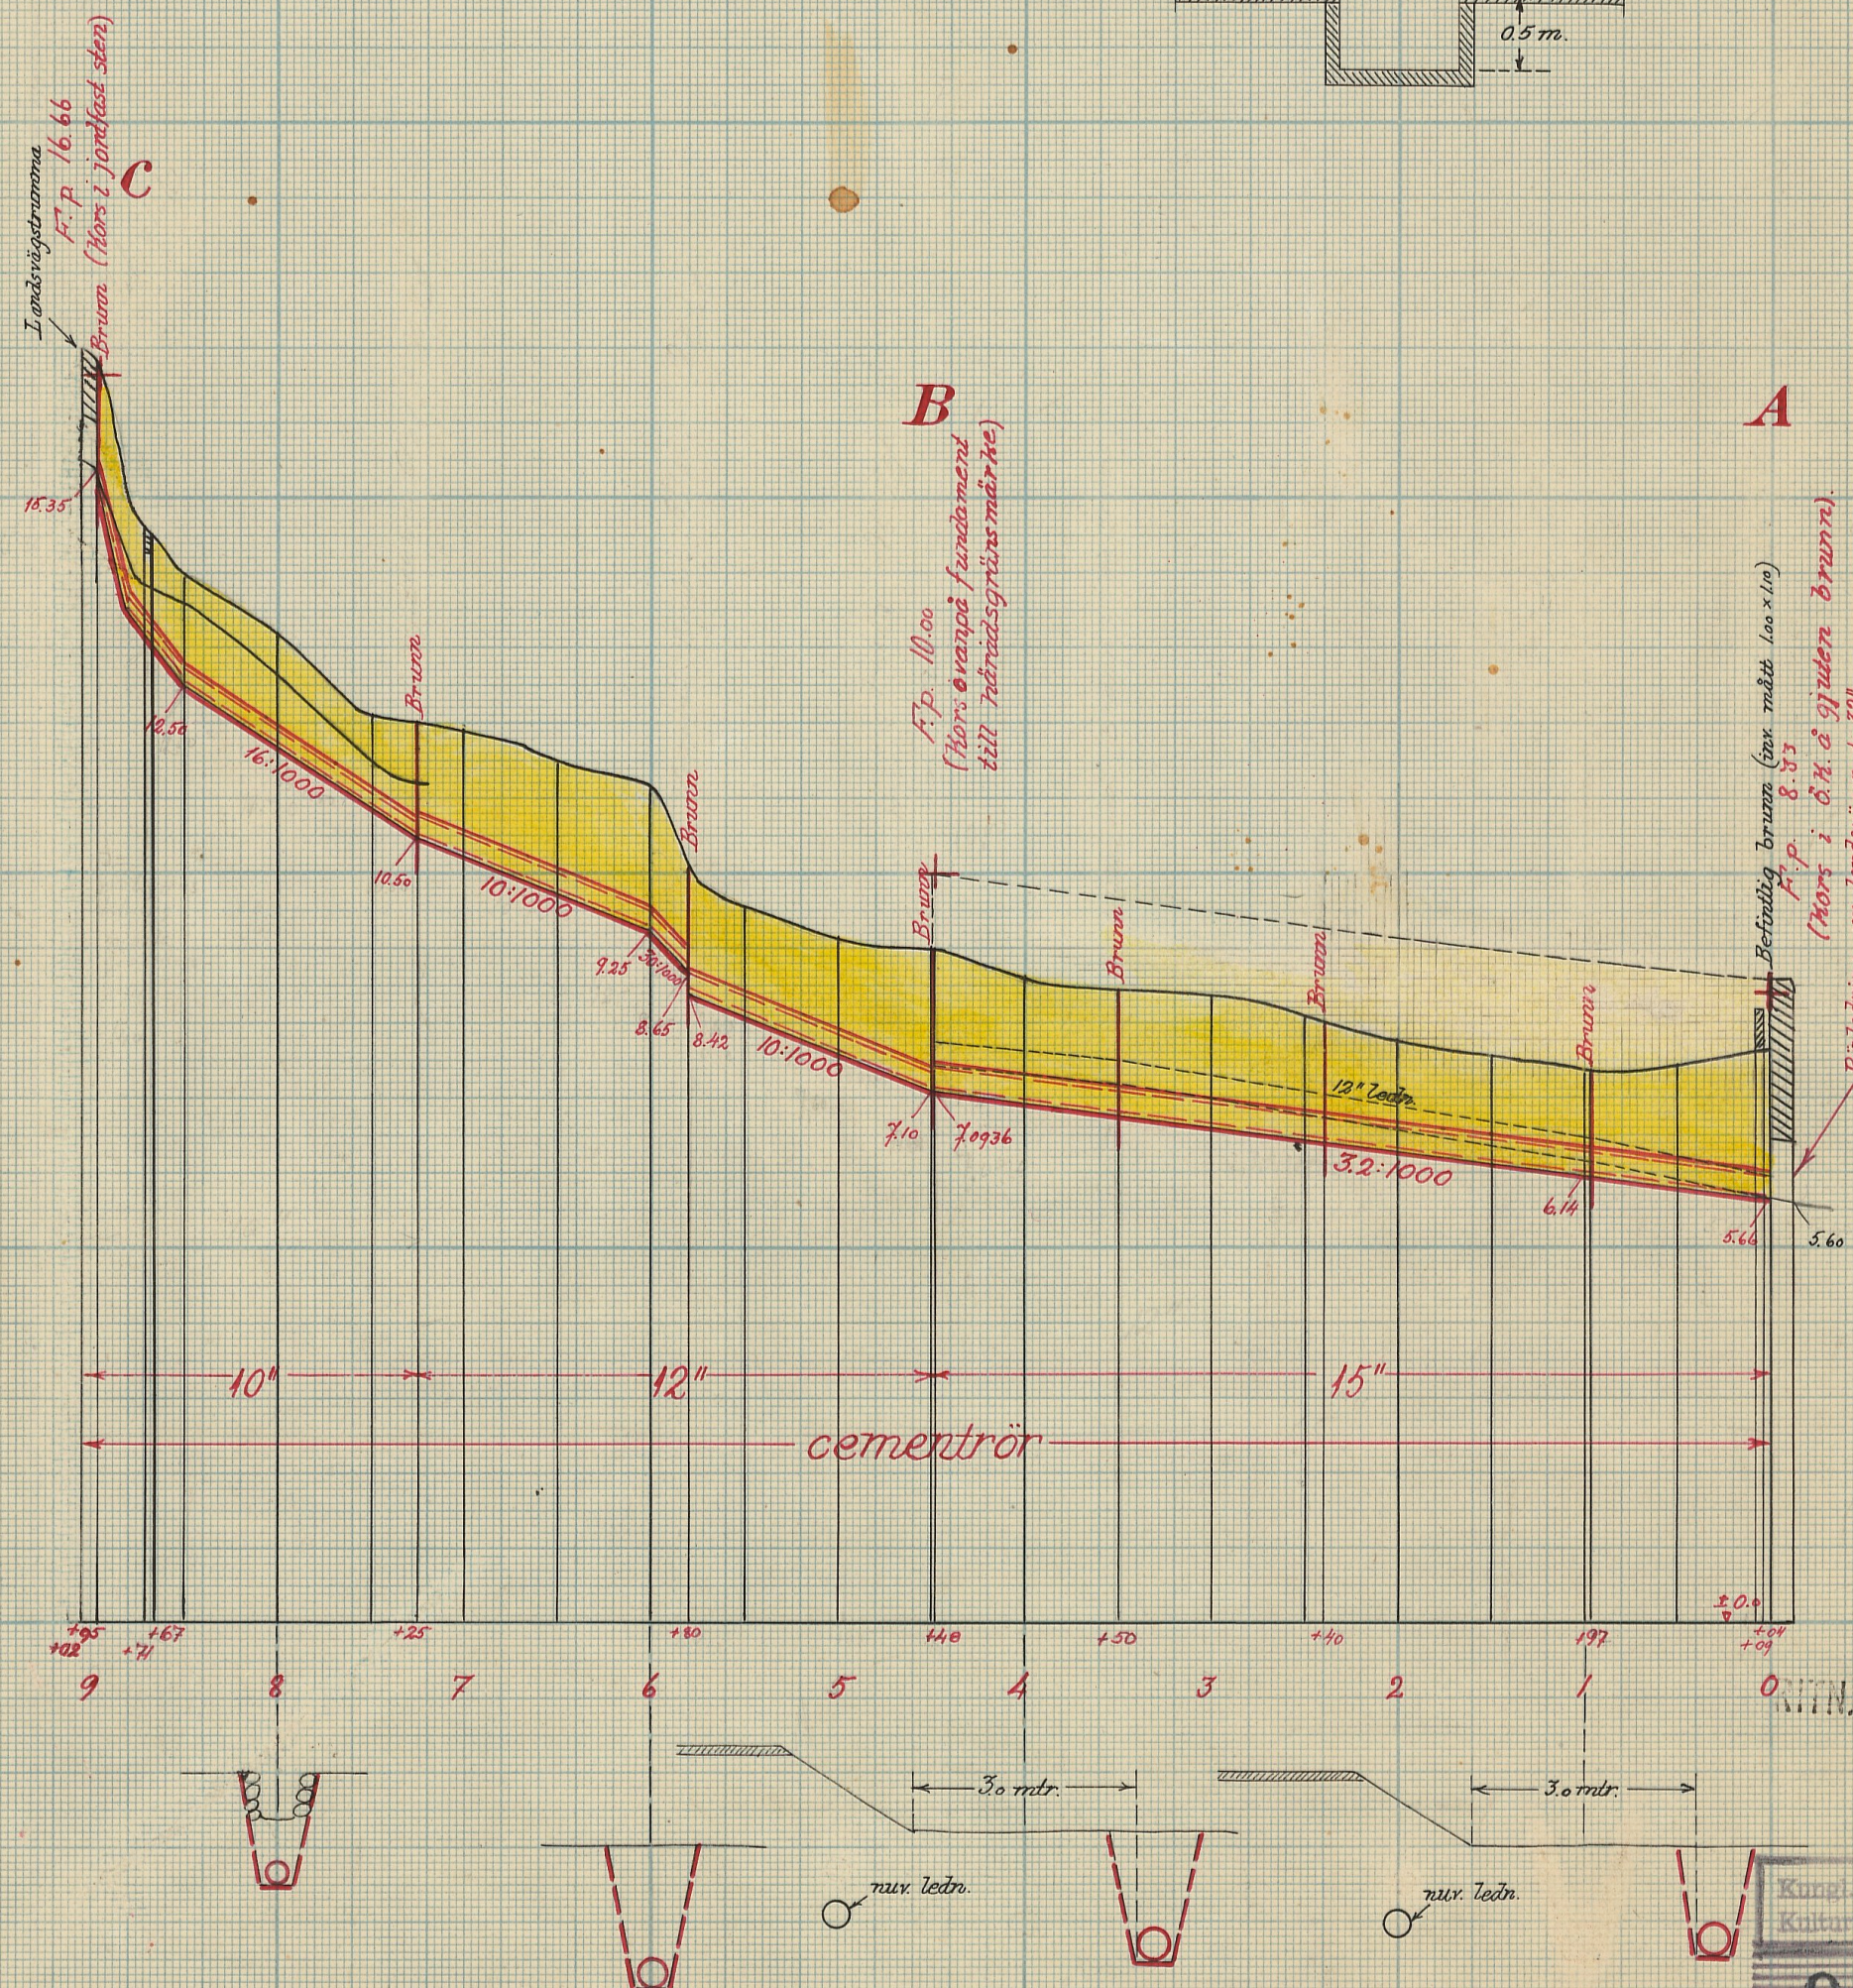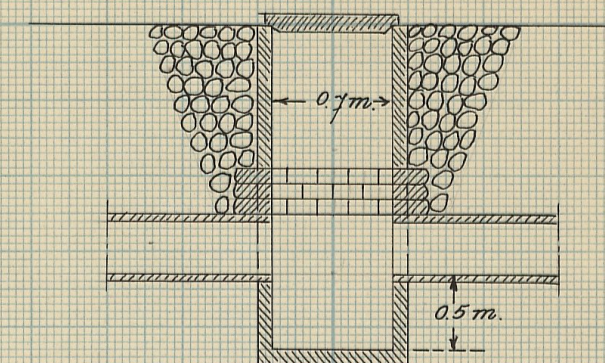

0 RITN.Nr 002

Kungl. Lejonskulpturerna  
Kulturhistoriska byråns arkiv

93-2

L 2-1346

Ser. E XIII *Komb*  
93

Kungl. Lantbruksstyrelsens  
Kulturtekniska byrås arkiv

DIARIE Nr 8084  
K. LANTBRUKSSTYRELSEN  
15 MRS 1947

L \_\_\_\_\_ 2\*1346

*bev 11/6 48.*



Nederbördsområde nr 88.

O R I G I N A L H A N D L I N G A R

rörande

torrläggning av mark inom fastigheterna Källunda 11<sup>1</sup> i Skepparslövs  
socken samt Önnestad 19<sup>2</sup> i Önnestads socken av Kristianstads län;  
upprättade år 1946 vid syneförrättning enligt vattenlagen av

Klas Westling

statens lantbruksingeniör.


---

Handlingarna innehålla förutom titelblad tjugotre (23) skrivna och paginerade sidor samt åtföljas av plan-, profil- och sektionsritningar i 2 blad.



ÖVERSIKTSKARTA

Skala 1:100.000.

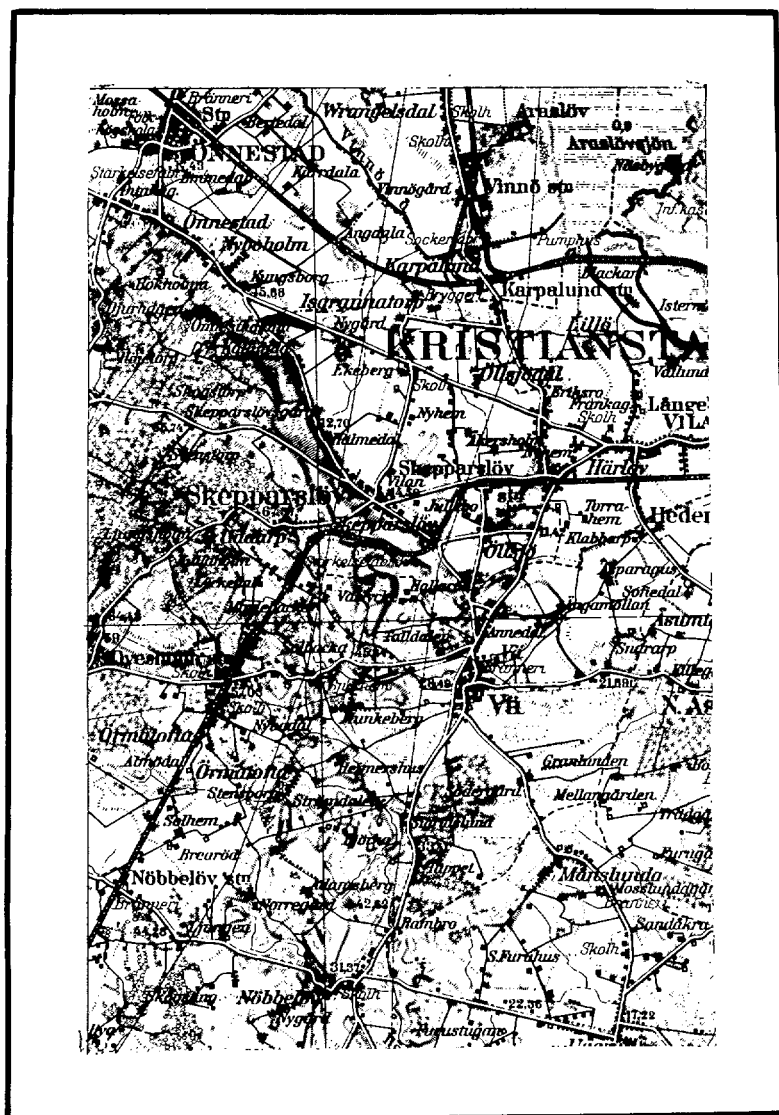

Kristianstads-bladet.

Protokoll fört vid syne-  
förrättning enligt 10 kap. vat-  
tenlagen rörande utförande av  
vattenavlopp för torrläggning  
av mark till fastigheterna  
Källunda 11<sup>1</sup> i Skepparslövs  
socken samt Önnestad 19<sup>2</sup> i  
Önnestads socken av Kristian-  
stads län.

År 1946, mars 8, kl. 1.30 e.m. på Skepparslövsgården.

Närvarande:

undertecknad lantbruksingeniör, förrättningsman

skiftesgodemännen Helmer Persson i Skepparslöv och Birger Bärnheim i

Öllsjödal

sökanden

direktör Ossian Axell

övriga sakägare eller ombud

fru Karin Tullhög tillsammans med sin fader dir. Axell delägare i sterb-  
huset efter fru Alma Axell samt

Vägförvaltningen i Kristianstads län genom vägingeniören Åke Sigfrid.

#### § 1.

Det för förrättningsmannen utfärdade förordnandet upplästes.

#### § 2.

Jäv mot synemännen anmäldes ej, ej heller visste dessa med  
sig något jävsförhållande till någon av sakägarna.

#### § 3.

Fru Tullhög gjorde gemensam sak med sökanden angående före-  
tagets utförande och blev med anledning härav särskild föreningshand-  
ling upprättad och vitsordad och bevittnad av synemännen.

#### § 4.

Sökandena yrkade, att företaget skulle utföras på sådant  
sätt, att trygghet mot översvämning samt möjlighet till markens torr-  
läggning till 1.2 meters djup därigenom bleve beredd, och borde avlop-  
pet utföras som täckt ledning.

#### § 5.

Sedan synemännen verkställt uppskattning av den genom arbe-  
tenas utförande uppkommande båtnaden, avgåvo de sitt utlåtande angåen-  
de företaget, varjämte det av förrättningsmannen upprättade förslaget

med därtill hörande längder genomgicks med sakägarna.

§ 6.

Särskild arbetsstyrelse för företaget erfordrades ej.

Kartor och handlingar rörande förrättningen skulle förvaras å Skepparslövsgården pr SKEPPARSLÖV.

§ 7.

Arvodesräkning överlämnades, och meddelade förrättningsmannen, att av beloppet i räkningen skulle 277 kronor 20 öre inom 30 dagar vara inbetalt till Kungl. Lantbruksstyrelsen genom insättning å postgirokonton nr 1036.

§ 8.

Sedan bestämmelserna angående besvär mot förrättningen enligt grunder i vattenlagen 11 kap. 85 § meddelats sakägarna, förklarades förrättningen avslutad.

Skepparslöv den 8 mars 1946.

*Klas Westling*  
statens lantbruksingeniör.

Biträdande gode män:

*Klas Westling*


*Birger Paulsen*

Till Statens lantbruksingenjör Klas Westling,  
Kristianstad.

Jämlikt 10 kap. 33 § vattenlagen finner länsstyrelsen på ansökan av Ossian Axell, Källunda pr Skepparslöv, varöver torrlägningsnämnden i länet avgivit yttrande, skäligt förordna Eder att i enlighet med föreskrifterna i vattenlagen, därest laga hinder ej möter, verkställa syneförrättning rörande utförande av vattenavlopp för torrläggning av mark, tillhörig Källunda gård i Skepparslövs och Önnestads socknar.

*100/100* Kristianstad i landskansliet den 27 september 1945.

  
(A.E. Rodhe)

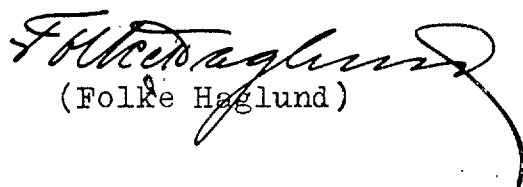  
(Folke Haglund)

Auskript.

Till Länsstyrelsen i Kristianstads län.

Följande ansökningar om förordnande av förrättningsmän för terr-  
läggningsföretag har ingivits till Terrläggningsnämnden i Kristian-  
stads län.

-----  
4. Källunda gård i Skeppatslövs och Önnestads socknar (sökande Ossian  
Axell),  
-----

Terrläggningsnämnden har beslutat att till förrättningsmän för  
samtliga företag förordna lantbruksingenjör Klas Westling.

Kristianstad den 6 september 1945.

På Terrläggningsnämndens vägnar:

Carl Davlén

/Carl Hredén

Länsstyrelsen på tjänstens vägnar:

Gjökman



Nr. 53/40 Ekdn  
Ant. 14 SEP. 1945  
Kristianstads län

Till Länsstyrelsen i Kristianstads län.

Undertecknad anhåller härmed vördsamt om företagande för vederbörande lantbruksingeniör att enligt gällande vattenlag handlägga syneförrättning rörande utförande av vattenavlopp för torrläggning av mark tillhörig Källunda gård i Skepparslövs och Önnestads socknar av Kristianstads län.

Om flera sakägare beröras av företaget, torde detta först av förrättningsmannen kunna utredas.

Källunda pr SKEPPARSLÖV den 10 juli 1945.

  
(Ossian Axelsson)

F Ö R E N I N G.

Härmed förenar jag mig och gör gemensam sak med min fader direktör Ossian Axell i hans ansökning om syneförrättning enligt gällande vattenlag rörande utförande av vattenavlopp för torrläggning av mark tillhörig Källunda gård i Skepparslövs och Önnestads socknar av Kristianstads län.

Skepparslövsgården pr SKEPPARSLÖV den 8 mars 1916.

Karin Tullhög

Föreningen bevittnas och vitsordas.

Ort och tid som ovan

Klas Westberg, ~~Karin Tullhög~~  
Björn Bauckering

# Kallelse.

Till Wägförvaltningen i Kristianstad län

Av Länsstyrelsen förordnad att verkställa syn enligt vattenlagen, avseende  
utförande av vattenavlopp för förläggning av mark till  
färligheter i Källunda II i Skepparövs socken samt  
Rönestad 19<sup>2</sup> i Rönestads socken av Kristianstad län

kallar jag Eder härmed att i egenskap av Stakeägare

själv eller genom befullmäktigat ombud närvara vid det sammanträde, som  
kommer att hållas hos direktör O. Axell på Skepparövs gård,  
Skepparövs socken

fre - dagen den 8 mars 1946 kl. 1.30 eftermiddagen.

Kristianstad den 26 februari 1946

Kenn Westling  
Statens Lantbruksingenjör

<sup>mottagande</sup>  
Kallelsens ~~delgivande~~ erkännes

Kenn Sigfrid  
Wägingenjör

Delgivandet av denna kallelse intygas:

## U T L Å T A N D E

angående utförande av vattenavlopp för torrläggning av mark inom fastigheterna Källunda 11<sup>1</sup> i Skepparslövs socken samt Önnestad 19<sup>2</sup> i Önnestads socken av Kristianstads län avgivet av synemännen vid syneförrättning enligt 10 kap. vattenlagen år 1946.

### Avdikningsområdets belägenhet.

Företaget, som avser torrläggning av redan odlad jord, är att hänföra till dikning. Det är beläget å Helgeåns nederbördsområde nr 88. Mot företagets utförande på sätt i detta utlåtande närmare finnes angivet möter enligt synemännens förmenande icke något laga hinder.

### Sökande.

Sökande till förrättningen är direktör Ossian Axell såsom delägare i Alma Axells dödsbo. Av förrättningsprotokollet framgår att återstående delägaren i sterbhuset fru Tullhög ej haft något att erinra mot den gjorda ansökningen utan förenat sig med sökanden härom

Företagets utsträckning är beroende av sökandenas yrkanden och förefintliga fallförhållanden m.m., och omfattar syneförrättningen i anledning härav den dikessträcka, som å hithörande plankarta är utmärkt med en heldragen, grov, röd linje och betecknad A-B-C.

### Plankarta och profilritning.

Över den avloppssträcka, om vars utförande fråga sålunda nu är, äro dels profil- och sektionsritningar uppgjorda utvisande lutningsförhållandena och avloppets beskaffenhet i övrigt, och dels plankarta upprättad utvisande den mark, som med nu befintligt av-

lopp ej kan torrläggas till 1.2 meters djup. Begränsningskurvan har av denna anledning lagts 1.4 meter över ordinärt sommarvattenstånd i avloppet, men har vid bestämmande av begränsningskurvan jämväl nödig hänsyn till markens avfall tagits.

#### Båtnadsuppskattning.

Jämlikt bestämmelserna i vattenlagen 7 kap. 22 § och 10 kap. 60 § hava synmännen uppskattat den mark, som i torrlägningshänseende ansetts beroende av företagets utförande, och har därvid uppskattning skett av marken såväl i dess skick före företaget som ock i det skick, vari den antages komma efter företagets fullbordan, och framgå såväl de å de särskilda ägofigurerna som de å de olika fastigheterna belöpande andelarna av den särskilda längd, som finnes bilagd detta utlåtande. Enligt denna längd utgör markens värde före företaget 13.848 kronor och efter företaget 23.739 kronor, vadan värdet av båtnaden genom företagets utförande uppskattats till 9.891 kronor.

Av båtnaden utgöres viss del av torrlägningsbåtnad och viss del av brukningsbåtnad, och framgår värdet av de båda slagen av båtnad av nyssnämnda värderingslängd. Vid uppskattning av torrlägningsbåtnaden har dessutom hänsyn tagits till såväl jordens naturliga godhet som markens höjdläge m.m., och har för bestämmande av höjdlägets inverkan på jordvärdena särskild gradtabell upprättats.

#### Nederbördsområde, dimensionering m.m.

För att den beräknade jordförbättringen skall uppkomma måste dikningsarbetet verkställas i överensstämmelse med förslaget, som är upprättat med hänsyn till framrinnande vattenmängd, markens lutnings-

10.  
förhållanden, avdikningsarbetets ändamål m.m.

Nederbördsområdet har bestämts med ledning av Rikets allmänna kartverks ekonomiska kartor över trakten och utgör

vid punkt 0+97 80 hektar, v

4+40 74 " v

5+80 67 " och

8+95 51 " . v

På sökandens yrkande och med stöd av bestämmelserna i 7 kap. 4 § bestämma synemännen, att avloppet skall utföras som täckt ledning.

Vid bestämmande av avloppets dimensioner, hava synemännen utgått från en största avrinning av 1.2 sekundliter pr hektar.

För övrigt hänvisas till plankarta, profil- och sektionsritningar jämte kostnadsförslag.

Fixpunkterna i företaget äro lagligen skyddade och få alltså ej övertäckas, borttagas eller på annat sätt förstöras. Önskar jordägare borttaga fixpunkt, skall han därom göra anmälan till statens lantbruksingeniör, vilken då låter avväga annan lämplig fixpunkt. Kostnaden för lantbruksingeniörens i sådant hänseende företagna förrättning gäldas av dikningsföretaget.

#### Ersättningar.

Ersättningar för skada eller intrång i samband med företagets utförande ifrågakommer ej.

#### Broar och trummor.

Avloppet genom landsvägen vid A inom torrlägningsområdet

kräver ej ombyggnad i samband med företagets utförande i övrigt. Enär företaget emellertid kunde anses angå allmänna vägen inom torrlägningsområdet å sträckan A-B samt den befintliga landsvägstrumman vid C, har förrättningsmannen på grund av bestämmelserna i vattenlagen 10 kap. 52 § insänt torrlägningsförslaget till vägförvaltningen i länet för yttrande, och har vederbörande vägingeniör å profilritningen gjort påteckning av sin granskning av förslaget.

#### Kostnadsfördelning.

Någon anledning till avdelningsbildning inom företaget föreligger ej. Då dessutom all mark i företaget är belägen å de sökandena tillhöriga fastigheterna Källunda 11<sup>1</sup> och Önnestad 19<sup>2</sup> skola kostnaderna för företagets utförande åvila nämnda fastigheter med fördelning mellan dem efter båtnadsvärde enligt arealuträknings- och värderingslängden.

I kostnadsfördelningslängden finnes med iakttagande härav angivet det på envar fastighet i företaget belöpande förbättringsvärdet och procenttalet samt den kostnad, som enligt det upprättade kostnadsförslaget belöper å varje fastighet.

#### Framtida underhåll.

Kostnaderna för företagets underhåll fördelas mellan fastigheterna i företaget efter enahanda grund, som i kostnadsfördelningslängden angivits för anläggningskostnadernas fördelning.

#### Verkställighet.

Innan arbetet får påbörjas, skall denna syneförrättning ha vunnit laga kraft.

Domstolsavgift.

Avgift, varom förmåles i vattenlagen 11 kap. 95 §, skall i detta fall ej utgå.

Arbetsstyrelse.

Särskild arbetsstyrelse för företaget erfordras ej.

Arbetsföreskrifter.

Med avseende å företaget stadga synemännen i övrigt jämlikt vattenlagen 10 kap. 62 §:

att företaget skall benämnas Källunda dikningsföretag 1946,

att företaget skall vara fullbordat före utgången av år 1951,

att arbetet skall anses lagligen avslutat då godkännande avsyningsbevis lämnats av statens lantbruksingeniör eller den han i sitt ställe sätter,

att arbetet skall utföras enligt det upprättade förslaget, dock att mindre ändringar, som under arbetets utförande kunna visa sig lämpliga beträffande dikes läge och annat, som ej inverkar minskande på torrläggningens djup eller på avrinningen, må efter hörande av statens lantbruksingeniör och efter hans skriftliga medgivande företagas,

att cementrören skola gjutas av svensk cement, att de skola godkännas av statens lantbruksingeniör eller dennes ombud, innan de få nedläggas, och att deras läge skall kontrolleras av statens lantbruksingeniör eller dennes ombud, innan de få höljas,

att den, som åtagit sig arbetet, ej må erhålla slutlikvid, förrän arbetet i sin helhet godkänts av statens lantbruksingeniör eller

den han i sitt ställe sätter samt

att rensning av brunnar skall ske minst två gånger årligen och så ofta behov därav föreligger. Koppling direkt till rörsträng förbjudes, såvida ej statens lantbruksingeniör därtill givit sitt skriftliga tillstånd.

Besvärshänvisning.

Är någon missnöjd med åtgärd eller beslut under denna synförrättning eller med detta synemännens utlåtande ingive inom sextio dagar från nedanstående dag sina till Söderbygdens vattendomstol i Stockholm ställda besvär. I besvären skola fullständigt upptagas klagandens alla påståenden och skälen därför, och skola vid besvären fogas de handlingar, klaganden vill åberopa till stöd för ändringssökandet. Besvären skola ingivas i tre exemplar.

Skepparslöv den 8 mars 1946.

*Kenn Westling*

*Sten Westling* Birger Baulsson

| A r e a l |    |                     |    |                   |    |                           |    | Nuvarande värde |             |     | Blivande värde |             |     | Förbättringsvärde |             |     |  |
|-----------|----|---------------------|----|-------------------|----|---------------------------|----|-----------------|-------------|-----|----------------|-------------|-----|-------------------|-------------|-----|--|
| Åker      |    | Äng och odlingsmark |    | Annan duglig mark |    | Impediment och högl. mark |    | pr har          | pr ägofigur |     | pr har         | pr ägofigur |     | pr har            | pr ägofigur |     |  |
| Har       | ar | Har                 | ar | Har               | ar | Har                       | ar | Kr.             | Kr.         | öre | Kr.            | Kr.         | öre | Kr.               | Kr.         | öre |  |
| 7         |    | 8                   |    | 9                 |    | 10                        |    | 11              |             | 12  |                | 13          |     | 14                |             | 15  |  |
|           |    |                     |    |                   |    |                           |    |                 |             |     |                |             |     |                   |             |     |  |
| Socken, by och hemman                       | Registernummer  | Littera å kartan | Hemmanstal         | Ägofigurans nummer | Delägares namn, hemvist m. m. samt ägobeskrivning                                            |
|---------------------------------------------|-----------------|------------------|--------------------|--------------------|----------------------------------------------------------------------------------------------|
| 1                                           | 2               | 3                | 4                  | 5                  | 6                                                                                            |
| <u>Skopperslövrs s:n</u><br><u>Källunda</u> | 11 <sup>1</sup> | Pa               | $\frac{981}{2048}$ |                    | Dödsböt efter Alma Axel                                                                      |
|                                             |                 |                  |                    | 1                  | äter, mylla på lva                                                                           |
|                                             |                 |                  |                    | 2                  | " , - - -                                                                                    |
|                                             |                 |                  |                    | 3                  | " , - - -                                                                                    |
|                                             |                 |                  |                    | 4                  | " , - - -                                                                                    |
|                                             |                 |                  |                    | 5                  | " , - - -                                                                                    |
|                                             |                 |                  |                    | 6                  | " , - - -                                                                                    |
|                                             |                 |                  |                    | 7                  | " , - - -                                                                                    |
|                                             |                 |                  |                    | 8                  | " , - - -                                                                                    |
|                                             |                 |                  |                    | 9                  | " , - - -                                                                                    |
|                                             |                 |                  |                    |                    | Brukningsbättnad: Genom igenläggning av diken etc. 4+50-9+02 uppkomna brukningsbättnad       |
|                                             |                 |                  |                    |                    | <u>Summa</u>                                                                                 |
| <u>Önnesteds s:n</u><br><u>Önnestad</u>     | 19 <sup>2</sup> | Ba               | $\frac{1}{16}$     |                    | Dödsböt efter Alma Axel                                                                      |
|                                             |                 |                  |                    | 10                 | äter, mylla på lva                                                                           |
|                                             |                 |                  |                    | 11                 | " , - - -                                                                                    |
|                                             |                 |                  |                    | 12                 | " , - - -                                                                                    |
|                                             |                 |                  |                    | 13                 | " , - - -                                                                                    |
|                                             |                 |                  |                    | 14                 | " , - - -                                                                                    |
|                                             |                 |                  |                    | 15                 | " , - - -                                                                                    |
|                                             |                 |                  |                    | 16                 | " , - - -                                                                                    |
|                                             |                 |                  |                    | 17                 | " , - - -                                                                                    |
|                                             |                 |                  |                    | 18                 | " , - - -                                                                                    |
|                                             |                 |                  |                    | 19                 | " , - - -                                                                                    |
|                                             |                 |                  |                    |                    | Brukningsbättnad: Genom igenläggning av diken och häckar 4+50-9+02 uppkomna brukningsbättnad |
|                                             |                 |                  |                    |                    | <u>Summa</u>                                                                                 |

| A r e a l                                                     |     |                     |    |                   |    |                           |    | Nuvarande värde |             |     | Blivande värde |             |     | Förbättringsvärde |             |     |
|---------------------------------------------------------------|-----|---------------------|----|-------------------|----|---------------------------|----|-----------------|-------------|-----|----------------|-------------|-----|-------------------|-------------|-----|
| Åker                                                          |     | Äng och odlingsmark |    | Annan duglig mark |    | Impediment och högl. mark |    | pr har          | pr ägofigur |     | pr har         | pr ägofigur |     | pr har            | pr ägofigur |     |
| Har                                                           | ar  | Har                 | ar | Har               | ar | Har                       | ar | Kr.             | Kr.         | öre | Kr.            | Kr.         | öre | Kr.               | Kr.         | öre |
| 7                                                             | 8   | 9                   | 10 |                   |    |                           |    | 11              | 12          |     | 13             | 14          |     | 15                | 16          |     |
|                                                               |     |                     |    |                   |    |                           |    |                 |             |     |                |             |     |                   |             |     |
| 108                                                           | 48  |                     |    |                   |    |                           |    | 1.800           | 864         | -   | 2.400          | 1152        | -   | 600               | 288         | -   |
| 109                                                           | 126 |                     |    |                   |    |                           |    | 1.800           | 2268        | -   | 2.700          | 3402        | -   | 900               | 1134        | -   |
|                                                               | 29  |                     |    |                   |    |                           |    | 2.100           | 609         | -   | 3.000          | 870         | -   | 900               | 261         | -   |
|                                                               | 106 |                     |    |                   |    |                           |    | 2.100           | 2226        | -   | 3.000          | 3180        | -   | 900               | 954         | -   |
|                                                               | 92  |                     |    |                   |    |                           |    | 1.800           | 1656        | -   | 3.000          | 2760        | -   | 1.200             | 1104        | -   |
|                                                               | 27  |                     |    |                   |    |                           |    | 1.800           | 486         | -   | 3.000          | 810         | -   | 1.200             | 324         | -   |
|                                                               | 31  |                     |    |                   |    |                           |    | 2.100           | 651         | -   | 3.000          | 930         | -   | 900               | 279         | -   |
|                                                               | 14  |                     |    |                   |    |                           |    | 1.200           | 168         | -   | 3.000          | 420         | -   | 1.800             | 252         | -   |
|                                                               | 16  |                     |    |                   |    |                           |    | 1.200           | 192         | -   | 3.000          | 480         | -   | 1.800             | 288         | -   |
| Värdet för 6-9. Denne biten kan betraktas till 0.88 x 300 =   |     |                     |    |                   |    |                           |    |                 |             |     |                | 264         | -   |                   | 264         | -   |
| 4                                                             | 89  |                     |    |                   |    |                           |    |                 | 9120        | -   |                | 14.268      | -   |                   | 5148        | -   |
|                                                               |     |                     |    |                   |    |                           |    |                 |             |     |                |             |     |                   |             |     |
|                                                               | 18  |                     |    |                   |    |                           |    | 1.500           | 270         | -   | 3.000          | 540         | -   | 1.500             | 270         | -   |
|                                                               | 26  |                     |    |                   |    |                           |    | 1.500           | 390         | -   | 3.000          | 780         | -   | 1.500             | 390         | -   |
|                                                               | 53  |                     |    |                   |    |                           |    | 1.500           | 780         | -   | 3.000          | 1560        | -   | 1.500             | 780         | -   |
|                                                               | 33  |                     |    |                   |    |                           |    | 1.800           | 594         | -   | 3.000          | 990         | -   | 1.200             | 396         | -   |
|                                                               | 34  |                     |    |                   |    |                           |    | 1.800           | 612         | -   | 3.000          | 1020        | -   | 1.200             | 408         | -   |
|                                                               | 29  |                     |    |                   |    |                           |    | 1.800           | 522         | -   | 3.000          | 870         | -   | 1.200             | 348         | -   |
|                                                               | 14  |                     |    |                   |    |                           |    | 1.500           | 210         | -   | 3.000          | 420         | -   | 1.500             | 210         | -   |
|                                                               | 48  |                     |    |                   |    |                           |    | 1.500           | 720         | -   | 3.000          | 1440        | -   | 1.500             | 720         | -   |
|                                                               | 15  |                     |    |                   |    |                           |    | 2.400           | 360         | -   | 3.000          | 450         | -   | 600               | 90          | -   |
|                                                               | 18  |                     |    |                   |    |                           |    | 1.500           | 270         | -   | 3.000          | 540         | -   | 1.500             | 270         | -   |
| Värdet för 10-12. Denne biten kan betraktas till 2.87 x 300 = |     |                     |    |                   |    |                           |    |                 |             |     |                | 861         | -   |                   | 861         | -   |
| 2                                                             | 87  |                     |    |                   |    |                           |    |                 | 4722        |     |                | 9471        | -   |                   | 4743        | -   |

| Söcken, by och hemman   | Registreringsnummer | Littera å kartan | Hemmanstal | Ägarens nummer | Delägares namn, hemvist m. m. samt ägobeskrivning |
|-------------------------|---------------------|------------------|------------|----------------|---------------------------------------------------|
| 1                       | 2                   | 3                | 4          | 5              | 6                                                 |
|                         | <u>Sammandrag</u>   |                  |            |                |                                                   |
| <u>Skopparlövs v.a.</u> |                     |                  |            |                |                                                   |
| Källunda                | 11'                 | Aa               | 99/2048    |                | Dödsbrot efter Alma Axell                         |
| <u>Önnesteds s:n</u>    |                     |                  |            |                |                                                   |
| Önnestod                | 19 <sup>2</sup>     | Ba               | 1/6        |                | Dödsbrot efter Alma Axell                         |
|                         |                     |                  |            |                | <u>Summa</u>                                      |
|                         |                     |                  |            |                |                                                   |
|                         |                     |                  |            |                |                                                   |
K O S T N A D S F Ö R S L A G

|  | Läge                   | Längd<br>m.      | Arbete, jordmån m. m.                                                                               | Antal            | å pris | Kostnad |                 | Summa |                 |
|--|------------------------|------------------|---|------------------|--------|---------|-----------------|-------|-----------------|
|  |                        |                  |   |                  |        | Kr.     | öre             | Kr.   | öre             |
|  | 1                      | 2                | 3                                                                                                   | 4                | 5      | 6       |                 | 7     |                 |
|  |                        |                  | till "Källunda dikningsföretag 1946" i Skepparslövs<br>och Önnestads socknar, av Kristianstads län. |                  |        |         |                 |       |                 |
|  | 0+00-4+48              | 448              | <u>Dikessträckan A-B.</u>                                                                           |                  |        |         |                 |       |                 |
|  | 0+00-4+48              | 448 <sup>v</sup> | 15" cementrör lm                                                                                    | 448 <sup>v</sup> | 5.00   | 2240    | -- <sup>v</sup> | 2240  | -- <sup>v</sup> |
|  | 0+00-0+4               | 4 <sup>v</sup>   | Schaktning för täckt ledning,<br>rörens läggning och dikesjordens<br>återfyllning lm                | 4 <sup>v</sup>   | 3.75   | 15      | -- <sup>v</sup> |       |                 |
|  | 0+04-0+09              | 5 <sup>v</sup>   | Dito Dito lm                                                                                        | 5 <sup>v</sup>   | 10.00  | 50      | -- <sup>v</sup> |       |                 |
|  | 0+09-4+48              | 439 <sup>v</sup> | Dito Dito lm                                                                                        | 439 <sup>v</sup> | 3.75   | 1646    | 25 <sup>v</sup> | 1711  | 25 <sup>v</sup> |
|  | 0+00                   |                  | Anslutning till befintlig brunn<br>vid 0+00                                                         | <sup>v</sup>     |        | 20      | -- <sup>v</sup> |       |                 |
|  | 0+97,2+40<br>3+50,4+48 |                  | Intagningsbrunnar av betong med<br>armerade lock, inre diam.<br>0.7 meter st                        | 4 <sup>v</sup>   | 55.00  | 220     | -- <sup>v</sup> | 240   | -- <sup>v</sup> |
|  |                        |                  | För oförutsedda fall, arbetets<br>tillsyn m.m. tillägges c:a 10 %                                   |                  |        |         |                 | 418   | 75 <sup>v</sup> |
|  |                        |                  | Summa                                                                                               |                  |        |         |                 | 4610  | -- <sup>v</sup> |
|  | 4+48-8+95              | 447              | <u>Dikessträckan B-C.</u>                                                                           |                  |        |         |                 |       |                 |
|  | 4+48-7+25              | 277 <sup>v</sup> | 12" cementrör lm                                                                                    | 277 <sup>v</sup> | 3.70   | 1024    | 90 <sup>v</sup> |       |                 |
|  | 7+25-8+95              | 170 <sup>v</sup> | 10" cementrör lm                                                                                    | 170 <sup>v</sup> | 3.00   | 510     | -- <sup>v</sup> | 1534  | 90 <sup>v</sup> |
|  | 4+48-5+80              | 132              | Schaktning för täckt ledning,<br>rörens läggning och dikesjordens<br>återfyllning lm                | 132 <sup>v</sup> | 3.50   | 462     | -- <sup>v</sup> |       |                 |
|  | 5+80-7+25              | 145 <sup>v</sup> | Dito Dito lm                                                                                        | 145 <sup>v</sup> | 4.20   | 609     | -- <sup>v</sup> |       |                 |
|  | 7+25-8+67              | 142 <sup>v</sup> | Dito Dito lm                                                                                        | 142 <sup>v</sup> | 3.00   | 426     | -- <sup>v</sup> |       |                 |
|  | 8+67-8+71              | 4 <sup>v</sup>   | Dito Dito lm                                                                                        | 4 <sup>v</sup>   | 10.00  | 40      | -- <sup>v</sup> |       |                 |
|  | 8+71-8+95              | 24 <sup>v</sup>  | Dito Dito lm                                                                                        | 24 <sup>v</sup>  | 3.00   | 72      | -- <sup>v</sup> | 1609  | -- <sup>v</sup> |
|  | 5+80,7+25              |                  | Intagningsbrunnar av betong med<br>armerade lock inre diam.<br>0.7 meter st                         | 2 <sup>v</sup>   | 55.00  | 110     | -- <sup>v</sup> |       |                 |
|  |                        |                  | Överföres                                                                                           |                  |        | 110     | -- <sup>v</sup> | 3143  | 90 <sup>v</sup> |

|           | Läge | Längd<br>m. | Arbete, jordmån m. m.                                                                                   | Antal | å pris | Kostnad |     | Summa  |     |
|-----------|------|-------------|---|-------|--------|---------|-----|--------|-----|
|           |      |             |   |       |        | Kr.     | öre | Kr.    | öre |
|           | 1    | 2           | 3   | 4     | 5      | 6       |     | 7      |     |
|           |      |             | Överfört                                                                                                |       |        | 110     | --  | ✓ 3143 | 90  |
| 8+95      |      |             | Intagningsbrunn enl, ovan inre<br>diam. 0.9 m och med anslutning<br>till landsvägstrumma enl. ritning ✓ |       |        | 100     | --  | ✓ 210  | --  |
|           |      |             | För oförutsedda fall, arbetets<br>tillsyn m.m. tillägges c:a 10 %                                       |       |        |         |     | ✓ 336  | 10  |
|           |      |             | Summa                                                                                                   |       |        |         |     | ✓ 3690 | --  |
|           |      |             | <u>Sammandrag.</u>                                                                                      |       |        |         |     |        |     |
| 0+00-4+48 | 448  |             | Dikessträckan A-B                                                                                       |       |        |         |     | ✓ 4610 | --  |
| 4+48-8+95 | 447  |             | " B-C                                                                                                   |       |        |         |     | ✓ 3690 | --  |
|           |      |             | Summa                                                                                                   |       |        |         |     | ✓ 8300 | --  |
|           |      |             | Skepparslöv den 8 mars 1946.                                                                            |       |        |         |     | (415)  |     |
|           |      |             | <i>Karl Westberg</i><br>statens lantbruksingenjör.                                                      |       |        |         |     |        |     |

Kostnadsfördelningsskild  
till "Källunda delningsförelägg 1946" i Skyparsläns och  
Önnestads socknar av Kristianstads län.

| Söken, by, samman            | Registernummer | Littera i karten | Hemmanstal | Delägen                   | Inkommande el. icke inkommande | Förbättringsvärde |    | Fördelningstal | Brutnad kostnad |    | Förbättringskostnad |    |
|------------------------------|----------------|------------------|------------|---------------------------|--------------------------------|-------------------|----|----------------|-----------------|----|---------------------|----|
|                              |                |                  |            |                           |                                | kr                | in |                | %               | kr | in                  | kr |
| <u>Skyparsläns socken</u>    |                |                  |            |                           |                                |                   |    |                |                 |    |                     |    |
| Källunda                     | 11'            | Aa               | 99/2048    | Dödsbäck efter Alma Krell | inb.                           | 5148              | -  | 52.047         | 4319            | 90 | 159                 | 89 |
| <u>Önnestads socken</u>      |                |                  |            |                           |                                |                   |    |                |                 |    |                     |    |
| Önnestad                     | 192            | Ba               | 16         | Dödsbäck efter Alma Krell | - -                            | 4743              | -  | 47.953         | 3980            | 10 | 147                 | 31 |
| <u>Summa</u>                 |                |                  |            |                           |                                | 9891              | -  | 100.000        | 8300            | -  | 307                 | 20 |
| Skyparsläns den 8 mars 1946. |                |                  |            |                           |                                |                   |    |                |                 |    |                     |    |
| Karl Westberg                |                |                  |            |                           |                                |                   |    |                |                 |    |                     |    |
| Hilma Rydberg Birge Ramlén   |                |                  |            |                           |                                |                   |    |                |                 |    |                     |    |

Skyparsläns den 8 mars 1946.

Karl Westberg

Alma Krell

Rune Rasmussen

# ARVODESRÄKNING

upptagande ersättning till statsverket enligt lantbruksingenjörstaxan (Svensk Författningssamling nr 353 år 1945) för förrättning eller uppdrag, som utförts av tjänsteman vid lantbruksingenjörsorganisationen.

Källunda dikevagnsförsteg 1946 i Skyparslövs och Örnstads socknar av  
Kristianstads län

Åtgärden omfattar tiden symföreläsning år 1946

| Arbetets art   | Ersättning |     |        |     |
|---|------------|-----|--------|-----|
|   | kronor     | öre | kronor | öre |
| <b>I. Planläggning av torrlägningsföretag huvudsakligen för jordbruksändamål.</b>   |            |     |        |     |
| 1. <i>Torrlägningsföretag med undantag för täckdikningsplaner.</i>   |            |     |        |     |
| Planen upprättad <del>utan</del> <sup>i</sup> samband med syneförrättning enligt vattenlagen.   |            |     |        |     |
| Jordareal som beröres av förrättningen ..... 8 ..... ha.   |            |     |        |     |
| ..... 15 ..... kr för ..... 1 ..... ha och ..... 9 ..... kr för varje ha däröver .....   | 78         | -   |        |     |
| ..... 24 % av ..... 8,300.- ..... kr, utgörande beräknad total anläggningskostnad   | 199        | 20  |        |     |
| 2 % av ..... kr, utg. beräkn. kostn. för pumpstation m. utrustn.   |            |     | 277    | 20  |
| Summa:   |            |     |        |     |
| För syneförrättning utan gode män utföres 80 % av ovanstående summa.....   |            |     |        |     |
| (Här införes bl. a. arvode för icke fullständigt förslag samt tilläggsarvode för alternativt förslag eller för planläggning som jämväl avser avledande av kloakvatten eller industriellt avloppsvatten) |            |     |        |     |
| 2. <i>Täckdikningsplaner.</i>   |            |     |        |     |
|   |            |     |        |     |
|   |            |     |        |     |
|   |            |     |        |     |
| <b>II. Planläggning av företag huvudsakligen för avledande av kloakvatten eller industriellt avloppsvatten.</b>                                                                                         |            |     |        |     |
| 1. <i>Företag som hänför sig till viss jordareal och med huvudsakligt ändamål att avleda kloakvatten.</i>                                                                                               |            |     |        |     |
| Jordareal som beröres av förrättningen ..... ha.   |            |     |        |     |
| ..... kr för ..... ha och ..... kr för varje ha däröver .....   |            |     |        |     |
| ..... % av ..... kr, utgörande beräknad arbetskostnad .....   |            |     |        |     |
| 2 % av ..... kr, utgörande beräknad materialkostnad .....   |            |     |        |     |
| 4 % av ..... kr, utgörande beräknad kostnad för reningsanläggning   |            |     |        |     |
| 5 kr för var och en av ..... st fastigheter .....   |            |     |        |     |
| 2. <i>Annat företag.</i>   |            |     |        |     |
| ..... dagavoden à 60 kr .....   |            |     |        |     |
| ..... dagavoden à 40 kr .....   |            |     |        |     |
| ..... dagavoden à 20 kr .....   |            |     |        |     |
| Transport:   |            |     |        |     |
|   |            |     | 277    | 20  |

| Arbetets art                                                                          | Ersättning |     |        |     |
|---------------------------------------------------------------------------------------|------------|-----|--------|-----|
|                                                                                       | kronor     | öre | kronor | öre |
| Transport:                                                                            |            |     | 277    | 20  |
| <b>III. Övriga tjänsteuppdrag.</b>                                                    |            |     |        |     |
| 1. Fullständig arbetsledning och kontroll av företag för torrläggning av mark.        |            |     |        |     |
| Företaget består till övervägande delen av helt öppna täckta åvlopp. Beräknad arbets- |            |     |        |     |
| kostnad ..... kr.                                                                     |            |     |        |     |
| ..... kr jämte ..... % av ..... kr                                                    |            |     |        |     |
| 1 % av ..... kr, utgörande beräknad materialkostnad                                   |            |     |        |     |
| 2. Andra uppdrag.                                                                     |            |     |        |     |
| a) Icke fullständig arbetsledning och kontroll för torrläggning av mark;              |            |     |        |     |
| b) Arbetsledning och kontroll av annat företag än under a) avses;                     |            |     |        |     |
| c) Rådgivning eller upplysning, som påkallat särskilt utredningsarbete;               |            |     |        |     |
| d) Kopiering av kartor och ritningar;                                                 |            |     |        |     |
| e) Sammanträde;                                                                       |            |     |        |     |
| f) .....                                                                              |            |     |        |     |
| (Stryk det ej tillämpliga)                                                            |            |     |        |     |
| Åtgärden har har icke till huvudsaklig uppgift att gagna jordbruket.                  |            |     |        |     |
| ..... dagervoden à ..... kr                                                           |            |     |        |     |
| ..... dagervoden à ..... kr                                                           |            |     |        |     |
| ..... dagervoden à ..... kr                                                           |            |     |        |     |
| Summa kronor:                                                                         |            |     | 277    | 20  |

Anmärkningar: Sammandrag

|                                                                                |               |
|--------------------------------------------------------------------------------|---------------|
| Skreds ut. omw                                                                 | 277.20        |
| Lantbruksingenjörens utlägg (originalkopior och intydnings- och 2 hand lundl.) | 6.80          |
| Godkännandes räkenskaps- och bokhållningsutlägg                                | 23.20         |
| <u>Summa kronor</u>                                                            | <u>307.20</u> |

Ovanstående belopp skall medelst bifogat inbetalningskort insättas å Kungl. Lantbruksstyrelsens postgirokonto 10 36 senast 30 dagar efter det räkningen mottagits.

Vill betalningsskyldig framställa anmärkning mot räkningen skall detta göras till Kungl. Lantbruksstyrelsen, Stockholm 16, inom 14 dagar från det han erhöll räkningen, då talan eljest vare honom förlustig. Ersättning kan utan hinder av anförda besvär utmätas, därest den icke erlagts inom ovan angiven tid.

Skapparslov den 8 mars 19 46.

Kear Westling  
lantbruksingenjör

Ser. E XIII *komb*

DIARIE Nr 8226  
K. LANTBRUKSSTYRELSEN  
17. MRS. 1947

Kungl. Lantbruksstyrelsens  
arkiv

L \_\_\_\_\_ 2•1346

303-48 *Komb*

Betänkande

rörande

Källunda dikningsföretag 1946

i Skepparslövs och Önnestads socknar  
av Kristianstads län.

Bidrag och lån.

Förslagsställare

K. Westling.

8226

CH. 17. 17

K. LANTBRUKSSTYRELSEN

17. MBS. 1947.

Till Kungl. Lantbruksstyrelsen.

Undertecknade, ensamma delägare i Källunda dikningsföretag 1946 i Skepparslövs och Önnestads socknar av Kristianstads län får härmed med bifogande av till företaget hörande kartor och handlingar vördsamt anhålla om största möjliga bidrag från statens avdikningsanslag och lån från statens avdikningslånefond till företagets utförande.

Kristianstad och Skepparslöv den 8 mars 1946.

*C. Skantzell*

*Karin Tullhög*

Genom beslut den 11 juni 1948 har Kungl. Lantbruksstyrelsen, som godkänt en anläggningskostnad av 8.607:20 kr., till företaget beviljat bidrag med 2.860 kr. och lån med 5.730 kr. samt fastställt arbetsplanen i oförändrat skick. med tillägg, att

Betygas i tjänsten *[Signature]*

DIARIE Nr 8226  
K. LANTBRUKSSTYRELSEN

BETÄNKANDE

rörande bidrag från statens avdikningsanslag och lån från statens avdikningsanslag till

"Källunda dikningsföretag 1946"  
(företagets namn samt socken och län)

i Skepparslövs och Önnestads socknar av Kristianstads län.

~~Ordföranden:~~ direktör Ossian Axell, Källunda, Skepparslöv.  
~~Förtroendeman:~~ (titel, namn och adress)  
~~Enda intressent:~~

Förrättningsman: lantbruksingeniör Klas Westling.  
(titel och namn)

Förrättningsmannen förordnad den 27 sept. 1945. Förrättningen avslutad den 8 mars 1946.

Förslaget är upprättat i samband med fullständig syn och omfattar häfte handlingar och blad ritningar. Vid ~~i samband med förordnad syn~~ ~~utan samband med syn~~

förrättningen bestämd arbetstid före utgången av år 1951. I kontrakt med Kungl. Lantbruksstyrelsen synes tidpunkten för företagets färdigställande böra angivas till den 31 dec. 1951.

Båtnad (social båtnad ej inräknad) 9.891:00 kronor.

Total kostnad (kostnad för en första rensning inräknad) 8.607:20 kronor.

För kostnadsberäkningen äro nedanstående å-priser karakteristiska:

Se synehandlingarnes kostnadsberäkning.

BERÄKNING AV STATSUNDERSTÖD.

Kostnadssammandrag.

| Samfällighet<br>(Delföretag)   | Arbets- och<br>materialkostnad |     | Ersättningar |     | Förrättnings-<br>kostnader och<br>dylikt |     | Summa kostnad<br>för utförandet |     | Kostn. för<br>en första<br>rensning | Total kostnad |     |
|---|--------------------------------|-----|--------------|-----|------------------------------------------|-----|---------------------------------|-----|-------------------------------------|---------------|-----|
|   | kronor                         | öre | kronor       | öre | kronor                                   | öre | kronor                          | öre | kronor                              | kronor        | öre |
|   | 8.300                          | :-  | -            | :-  | 307                                      | 20  | 8.607                           | 20  | -                                   | 8.607         | 20  |
| Enär det i företaget ingående avloppet utgöres av en täckt ledning finnes ej någon anledning att medtaga några kostnader för en första rensning av avloppet. |                                |     |              |     |                                          |     |                                 |     |                                     |               |     |

### Areal, båtnad och kostnad samt bidragsberäkning.

| Samfällighet<br>(Delföretag) | Förbättrad mark |    |               |    |       |    | Jord-<br>förbättring |     | Social<br>bättnad<br>(*) | Total<br>kostnad |     | Kostnad<br>per<br>hektar | Bidragskvot | Bidrag  |
|------------------------------|-----------------|----|---------------|----|-------|----|----------------------|-----|--------------------------|------------------|-----|--------------------------|-------------|---------|
|                              | åker<br>tomt    |    | annan<br>mark |    | summa |    | kronor               | öre |                          | kronor           | öre | kronor                   |             | kronor  |
|                              | har             | ar | har           | ar | har   | ar |                      |     |                          |                  |     |                          |             |         |
|                              | 7               | 76 |               |    | 7     | 76 | 9.891:-              |     | 1                        | 8.607:20         |     | 1.110:-                  | 1/3         | 2.860:- |

Av bidraget belöper omkring 2.860:- kr. på företagets utförande och omkring            kr. på en första rensning.

### Låneberäkning.

[illegible]

Arbetet med företagets utförande är i det närmaste avslutat.

Statsunderstöd har för såvitt förslagsställaren är bekant tidigare icke utgått till torr-  
läggning av någon del av i företaget ingående mark.

Beträffande kostnads- och båtnadsuppskattningen så hänvisas till synehandlingarne. Båtnaden består till huvudsaklig del av alstringsbåtnad.

Företaget är ur enskild och allmän synpunkt nyttigt och önskvärt samt uppfyller villkoren för erhållande av bidrag och lån av statsmedel. Bidragskvoten  $1/3$  synes böra tillämpas, när fastigheterna i företaget icke äro att anse såsom ofullständiga jordbruk.

På grund av vad sålunda blivit utrett föreslås, att på sätt av ovanstående tabeller framgår till företaget beviljas dels bidrag från Statens avdikningsanslag med 2.860:- kronor och dels lån från Statens avdikningslånefond med 5.730:- kronor.

Kristianstad den 12 mars 1947.

På torrläggingsnämndens vägnar:

Carl Anderson

Bilagor:


- A. Diariebevis.  
B. Fastighetsförteckning.

\*). Beteckningar: 0 = ingen, 1 = ringa, 2 = avsevärd, 3 = stor.

Att, såvitt framgår av härstädes fört vederbörligt diarium, besvär icke inom laga tid anförts över en enligt uppgift den 8 mars 1946 avslutad laga syneförrättning angående Källunda dikningsföretag 1946, avseende torrläggning av marker inom Källunda 11<sup>1</sup> i Skepparslövs socken samt Önnestad 19<sup>2</sup> i Önnestads socken, Kristianstads län; det varder härmed till bevis meddelat. Stockholm i Söderbygdens vattendomstols kansli den 27 november 1946.

Ex officio:

*G. Osterholm*  
(G. Osterholm)

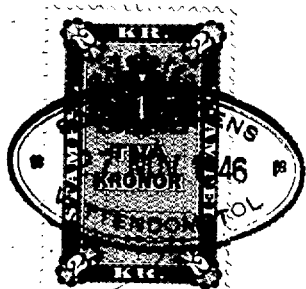

Stämpel 2 kronor.

Statens lantbruksingenjör i Kristianstads län.

F A S T I G H E T S F Ö R T E C K N I N G .

Till nedanstående fastigheter, ingående i "Källunda dikningsföretag 1946" av Kristianstads län, tillstyrkes lån från statens avdikningslånefond.

Skepparslövs socken.

|    |          |                 |          |                           |
|----|----------|-----------------|----------|---------------------------|
| Aa | 991/2048 | 11 <sup>1</sup> | Källunda | Dödsboet efter Alma Axell |
|----|----------|-----------------|----------|---------------------------|

Önnestads socken.

|    |     |                 |          |                           |
|----|-----|-----------------|----------|---------------------------|
| Ba | 1/6 | 19 <sup>2</sup> | Önnestad | Dödsboet efter Alma Axell |
|----|-----|-----------------|----------|---------------------------|

Kristianstad i februari 1947.

*Klas Westling.*

statens lantbruksingeniör.

Director Orrian Hall,  
Kånsöda,  
Skoppebo.

Västra Söngatan 20  
Kristianstad

Skulle.

Ans. v. 177.

Rekr.

177.

*Godk.*

303/48

275/48

L

2\*1346

PIARIE Nr 011727  
K. LANTBRUKSSTYRELSEN

FÖRETAG: Källunda dikningsföretag 1946 NOV. 1948

Skuldförbindelse överlämnad  
till *Per Erik Thberg*  
den 7-12-1948  
godkänd den 25-1-1949

Arbetsplan upprättad av lantbruksingenjören K. Westling  
i samband med år 1946 avslutad syneförrättning.

Statsunderstöd beviljade den 11 juni 1948.

Statsbidrag

till företagets utförande ..... kr. 2.860

» en första rensning ..... » - kr. 2.860

Lån till företagets utförande ..... kr. 5.730

## KONTRAKT.

Kungl. Lantbruksstyrelsen har den 11 juni 1948

till

Källunda dikningsföretag 1946 i Skepparslövs och Önnestads socknar,

KRISTIANSTADS LÄN

beviljat dels statsbidrag från statens avdikningsanslag med tvåtusenåttahundrasextio

(2.860)

kronor, varav till företagets

utförande

kronor och till

en första rensning av avloppen

kronor

och dels lån från statens avdikningslånefond med femtusensjuhundratrettio

(5.730)

kronor och samtidigt fastställt arbetsplan för företaget.

Följande överenskommelse träffas mellan å ena sidan Lantbruksstyrelsen och å andra sidan företagets delägare genom dess ~~styrelse~~ ~~befullmäktigade representant~~ ~~samtliga intressenter~~ båda intressenter ~~ende intressent~~.

### § 1.

Lantbruksstyrelsen utbetalar till företaget såsom förskott högst en tredjedel av statsbidraget och en tredjedel av lånet, sedan av Styrelsen godkänd säkerhetsförbindelse rörande kontraktets fullgörande överlämnats och för lånets återbetalning ställd med behörig borgen eller annan säkerhet försedd skuldförbindelse blivit av Kungl. Statskontoret godkänd samt hos Lantbruksstyrelsen genom intyg av stats- eller kommunaltjänsteman eller eljest av två trovärdiga, ojäviga personer, som icke äro intressenter i företaget, styrkts, att arbetet på allvar igångsatts. Ytterligare utbetalning av bidraget och lånet sker efter Lantbruksstyrelsens bestämmande i den mån kostnaderna för arbetets utförande och inköp av materiel motivera utbetalning eller arbetet slutförts och detta styrkts av tjänsteman inom lantbruksingenjörsorganisationen eller den som förordnats att verkställa besiktning eller avsyning av företaget.

### § 2.

Bidrags- och låntagaren förbinder sig:

att utföra företaget till den 1 september 1951 i överensstämmelse med den vid statsmedlens beviljande fastställda arbetsplanen med de eventuella ändringar däri, som Lantbruksstyrelsen kan komma att efter framställning besluta;

att under året närmast efter avsyningen utföra en första rensning av i företaget ingående avlopp före september månads utgång;

att bestrida vad utöver beviljade statsmedel kan erfordras för företagets fullbordande, däri inberäknat kostnad för en första rensning av avloppen och till lantbruksingenjörsorganisationen utgående gottgörelse för arbetsledning, avsyning m. m. samt vid dylika förrättningar erforderlig hantlangning;

att underhålla det utförda arbetet intill dess sådan underhållsskyldighet kan vara annan i laga ordning ålagd eller vederbörande därifrån befriats;

att vid arbetets utförande och underhållsskyldighetens fullgörande vidkännas Lantbruksstyrelsens inscende och kontroll;

att när sådant av Lantbruksstyrelsen eller vederbörande tjänsteman inom lantbruksingenjörsorganisationen påfordras, förete behörigen verifierade räkenskaper för företaget ävensom att, därest torrlägningskostnad, vartill statsmedel beviljats, beräknats till högre belopp än verkliga kostnaden, efter föreskrift av Lantbruksstyrelsen vidkännas motsvarande minskning av bidraget och lånet; samt

att fullgöra de övriga åtaganden, som enligt Kungl. Maj:ts kungörelser angående villkoren för statsbidrag från statens avdikningsanslag och lån från statens avdikningslånefond åligga mottagare av ifrågakarande statsmedel.

### § 3.

Har obehörig avvikelse från den fastställda arbetsplanen skett eller har arbetet icke utförts inom därför bestämd tid och Lantbruksstyrelsen ej heller medgivit anstånd med dess utförande eller skulle Statskontoret finna den säkerhet, som blivit ställd för lånets återbetalning, icke vidare nöjaktig, och ny säkerhet, som av Statskontoret godkännes, icke avlämnas inom bestämd tid eller erlägges icke den bestämda annuiteten i behörig tid, äger Lantbruksstyrelsen att inställa all vidare utbetalning av statsmedlen samt att återfordra vad därav uppburits. Å sålunda lyftade och återburna medel skall erläggas fem procent årlig ränta från lyftningsdagen till dess betalning sker.

### § 4.

Kostnader, som i följd av erhållna statsbidrag och lån må hava föranletts för Lantbruksstyrelsen eller Statskontoret, skola bestridas av respektive mottagare av dessa medel.

### § 5.

Detta kontrakt må av bidrags- och låntagaren när som helst uppsägas, dock, om någon del av beviljade statsmedel utbetalats, under villkor att återbäring därav sker enligt bestämmelserna i § 3.

Detta kontrakt är upprättat i två likalydande exemplar, varav vardera kontrahenten tagit ett.

*Bäddunda* den *22 november* 19*48*  
*Edvard Fri* *Karin Tullhög*

All *Dirigör Ossian Rull i Kristianstad*  
och *Em. Karin Tullberg född Rull i*  
*Hälsunda nr. Skogsmålar*

i bägges vår närvaro egenhändigt undertecknat förestående kontrakt intyga:

*Em. Karin Tullberg*  
Adress *Kristianstad*

*Ossian Rull*  
Adress *Kristianstad*

**Kungl. Lantbruksstyrelsen antager detta kontrakt.**

**Stockholm den 28 januari 1949.**

På Kungl. Lantbruksstyrelsens vägnar



Vederbörandes uppmärksamhet fästes å bestämmelserna dels i 7 kap. 58 § vattenlagen, vari stadgas att, därest företaget icke bragts till slut inom tid som i utlåtandet föreskrivits, vare frågan om företaget förfallen; dock att vattendomstolen må på förenämnda tids utgång gjord ansökning bevilja anstånd med företagets fullbordande och dels i 13 kap. 17 § vattenlagen, vari stadgas att, därest det framtida underhållet försummas, Konungens Befallningshavande eller annan myndighet Konungen bestämmer äger själv bota bristen på den försumliges bekostnad.

FÖREDRAG  
DEN 28 JAN 1948

011728

DIARIE Nr  
K. LANTBRUKSSTYRELSEN

LANTBRUKSSTYRELSEN

23 NOV. 1948

R A P P O R T

angående verkställd avsyning av Källunda dikningsföretag 1946 i  
Skepparslövs och Önnestads socknar av Kristianstads län.

Arbetsplanen fastställd den 11 juni 1948.

Statsunderstöd: bidrag från statens avdikningsanslag med 2.860 kro-  
nor och lån från statens avdikningslånefond med  
5.730 kronor.

Kontrakt angående företagets utförande ännu ej antaget med Kungl.

Lantbruksstyrelsen.

Arbetstid till den 1 september 1951.

Aktförvarare: Skepparslövsgården, Skepparslöv (sakägare i företaget  
dir. O. Axell och fru Karin Tullhög).

Avsyningen verkställd av förste assistenten L. Kullman.

Härvid befanns företaget utfört i nära anslutning till  
den nu fastställda arbetsplanen, och förordas arbetena till god-  
kännande.

Kostnaderna för företagets utförande hava något överskri-  
dit det belopp, som beräknades när arbetsplanen fastställdes.

Kristianstad den 22 november 1948.

*Klas Westling*  
statens lantbruksingeniör.

*2. jeh.*

8888

8888

8888

8888

Uppgift jämlikt stadgandet i 1 §, 1 stycket, av lag om kronans förmånsrätt för avdikningslån den 14 juni 1929 (nr 164).

Företagets namn: Källunda dikningsföretag 1946 i Skepparslövs och Önnestads socknar, Kristianstads län.

Lån 5.730 kronor från statens avdikningslånefond enligt Kungl. Lantbruksstyrelsens beslut den 11 juni 1948.

Lånet har beviljats för nedanstående i utredningen angående detsamma upptagna fastigheter.

| Fastighet                   | Mantal   | Register-nummer | Ä g a r e                 |
|-----------------------------|----------|-----------------|---------------------------|
| <u>Skepparslövs socken.</u> |          |                 |                           |
| Källunda                    | 991/2048 | 11 <sup>1</sup> | Dödsboet efter Alma Axell |
| <u>Önnestads socken.</u>    |          |                 |                           |
| Önnestad                    | 1/6      | 19 <sup>2</sup> | Detsamma                  |

Stockholm den 28 januari 1949.

På Kungl. Lantbruksstyrelsens vägnar

Albert Smith

