


i Östra Vrams socken av Kristianstads län upprättat
vid syneförrättning enligt bestämmelserna i 10 kap. vatten-
lagen

Klas Westling.
Statens landbruksingenjör.

Östra Vrams socken.

Aa	Mariefund	13 ²
Ab	"	18'
Ac	"	19'
Ad	"	20'
Ba	Östra Vram	82

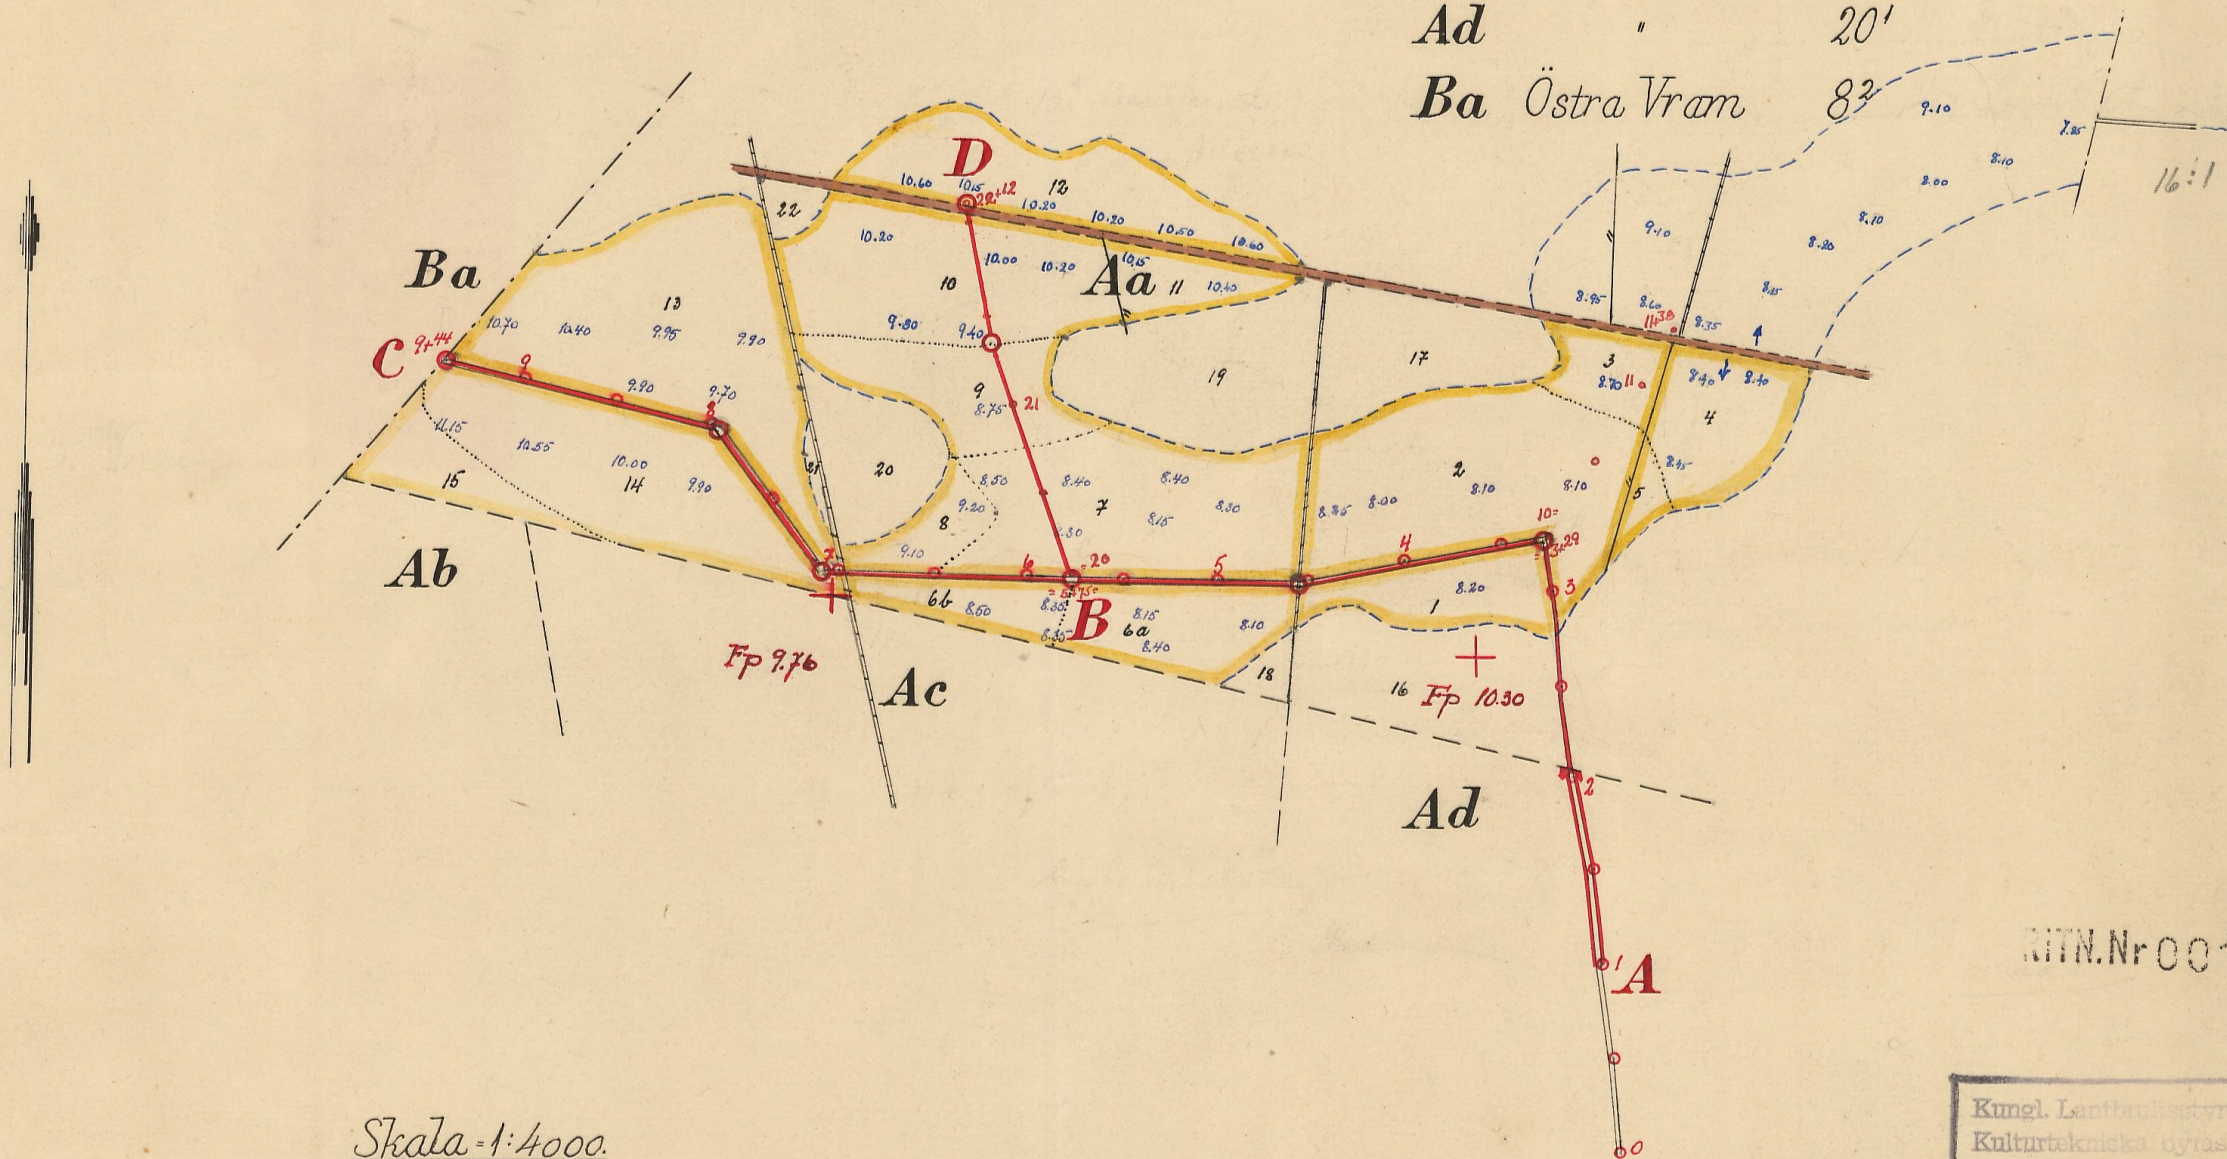

Skala = 1:4000.

A horizontal scale bar with markings at 100, 50, 0, 100, 200, and 300 mtr. The scale is divided into segments by vertical tick marks. The first segment from the left is labeled 100. The second segment is labeled 50. The third segment is labeled 0. The fourth segment is labeled 100. The fifth segment is labeled 200. The sixth segment is labeled 300 mtr. The scale is oriented horizontally and is used for measuring distances in meters.

№ 001

Kungl. Lantbruksstyrelsens
Kulturtekniska byrås arkiv

126-1

3ritu

Tillhör:

Förslag i 3 blad till

Marielund 13² dikningsföretag 1946

i Östra Vrams socken av Kristianstads län upprättat vid
synförrättning enligt bestämmelserna i 10 kap. vattenlagen.



Klas Westling.

Statens lantbruksingenjör.

Skalar:

för längd 1:4000.

för höjd och sektioner 1:100.

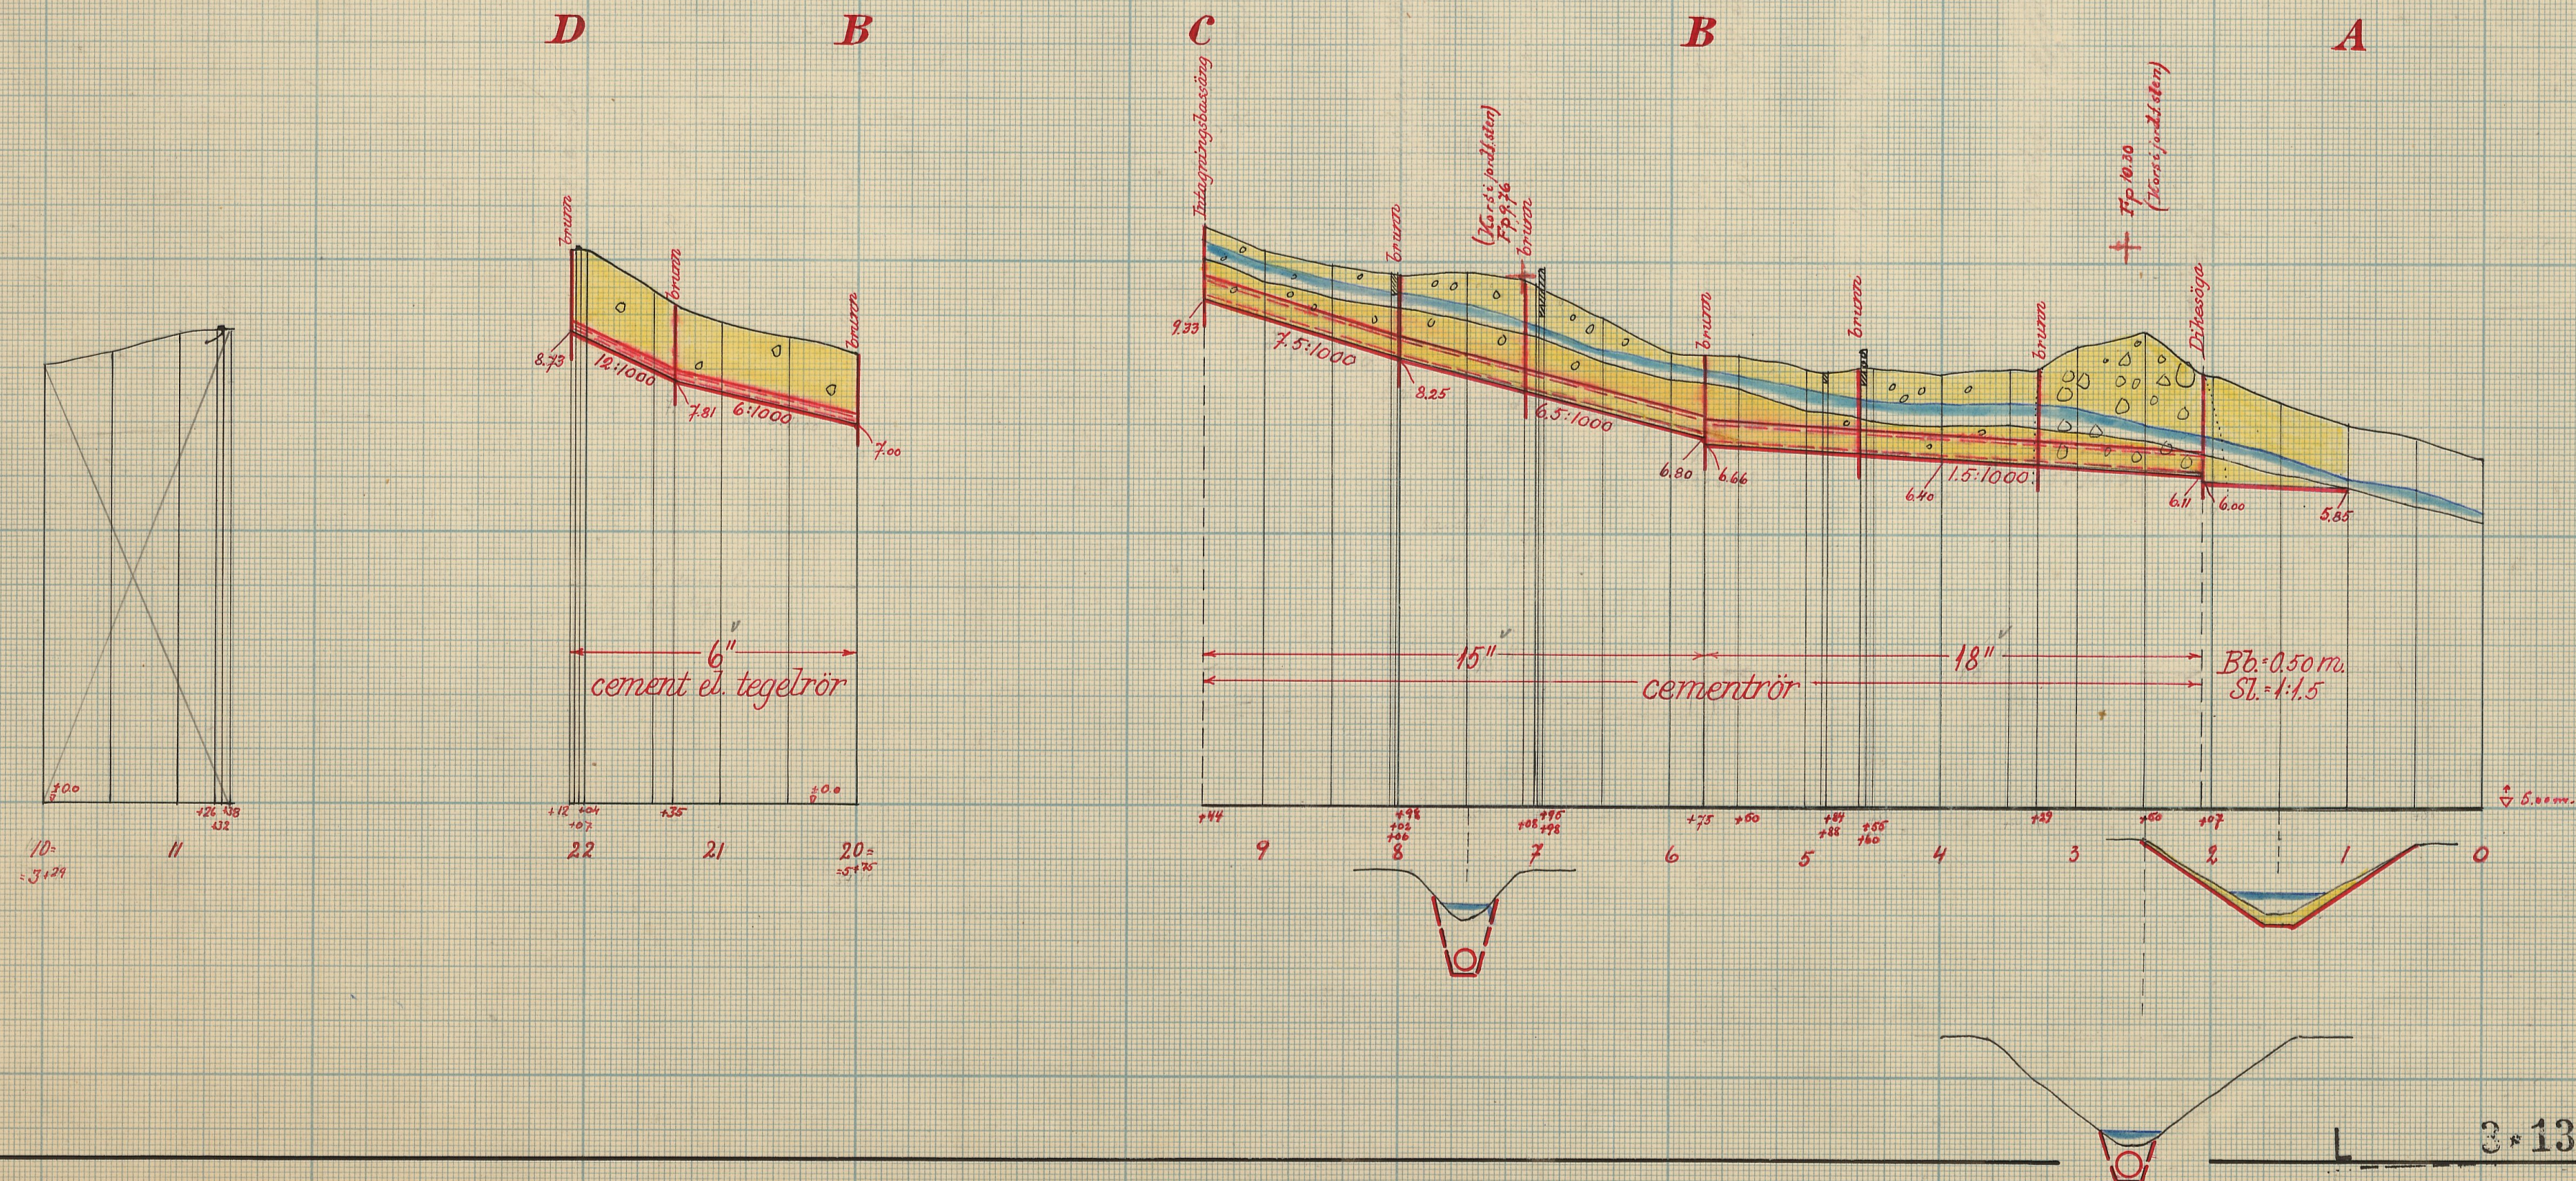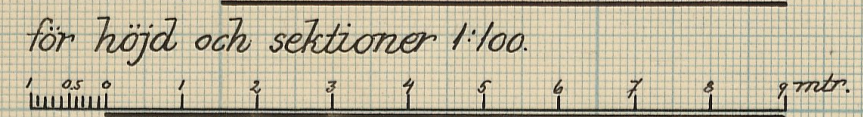

NTM.Nr 002

Kontroll av projekten
Kartläggning av vattenlägen

3.1349 126-2

Tillhör:

Förslag i 3 blad till


Marielund 13² dikningsföretag 1946

i Östra Vrams socken av Kristianstads län upprättat
vid synförrättning enligt bestämmelserna i 10 kap. vatten-
lagen.

Klas Westling.

Statens lantbruksingenjör.

Typritning till intagningsbrunnar.


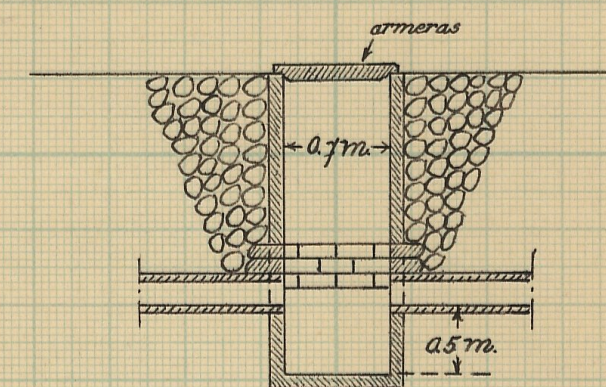


Förslag till intagningsbassäng vid C.

Längdsektion.

Elevation


Tvärsektion

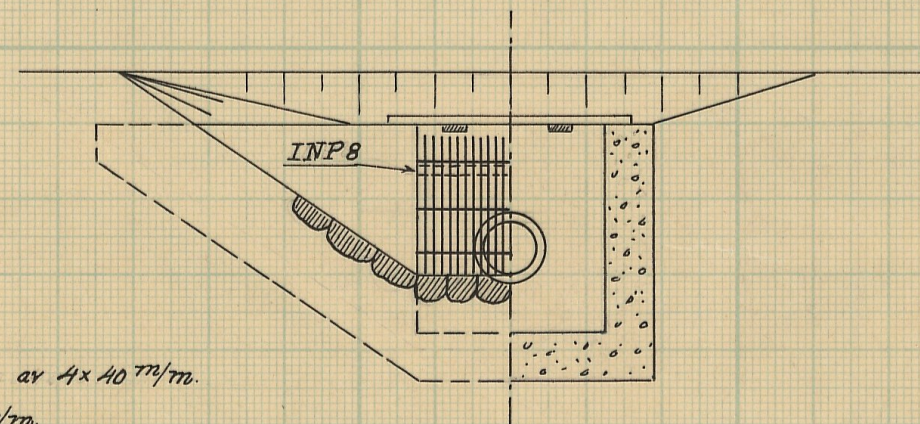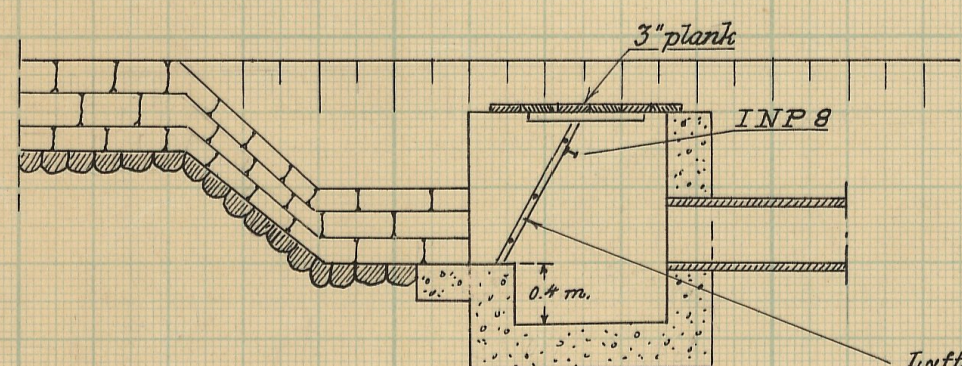

Ljttbart järngaller av 4x40 mm.
barrjärn 50 mm.


Betongmurarna rutarmas.
Järnets diam. 8 mm.
" avstånd 250 mm.

Förslag till dikesöga vid 2+07.

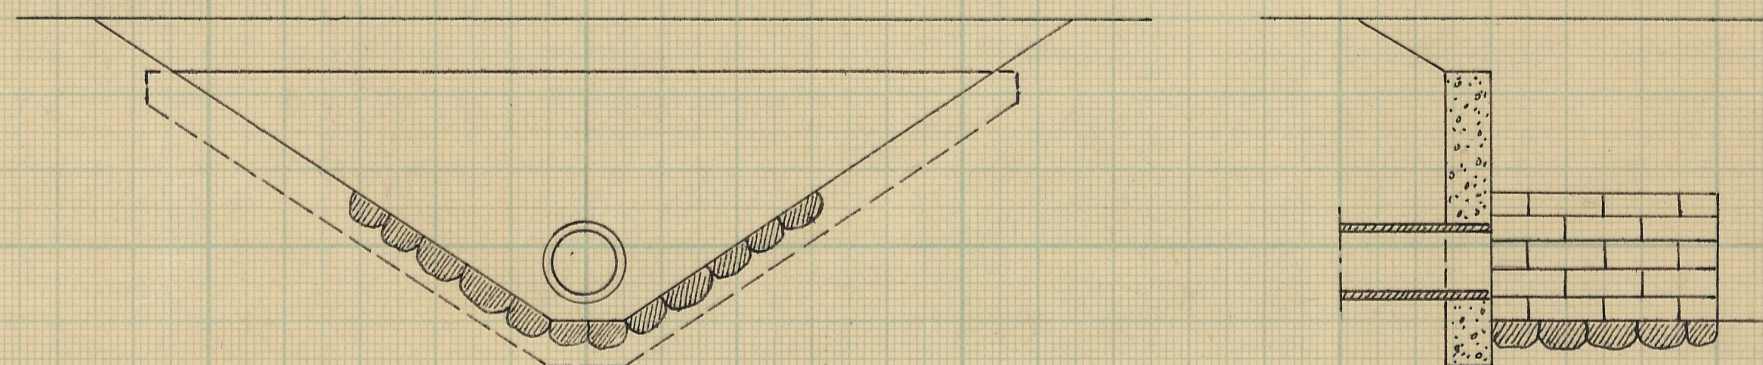

Betongmurarna rutarmas.
Järnets diam. 8 mm.
" avstånd 250 mm.

Skala 1:50.

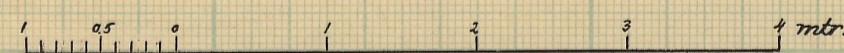

Nr 003

Kungl. Lantbruksstyrelsens
Kulturförvaltningsavdelning

L 3-1349

126-3


Ser E XIII komb
12 20973

L 3*1349

Kungl. Lantbruksstyrelsens
arkiv

LANTBRUKSSTYRELSEN
24 NOV. 1951
DIARIE Nr
SAK Nr

bev 27
11 48

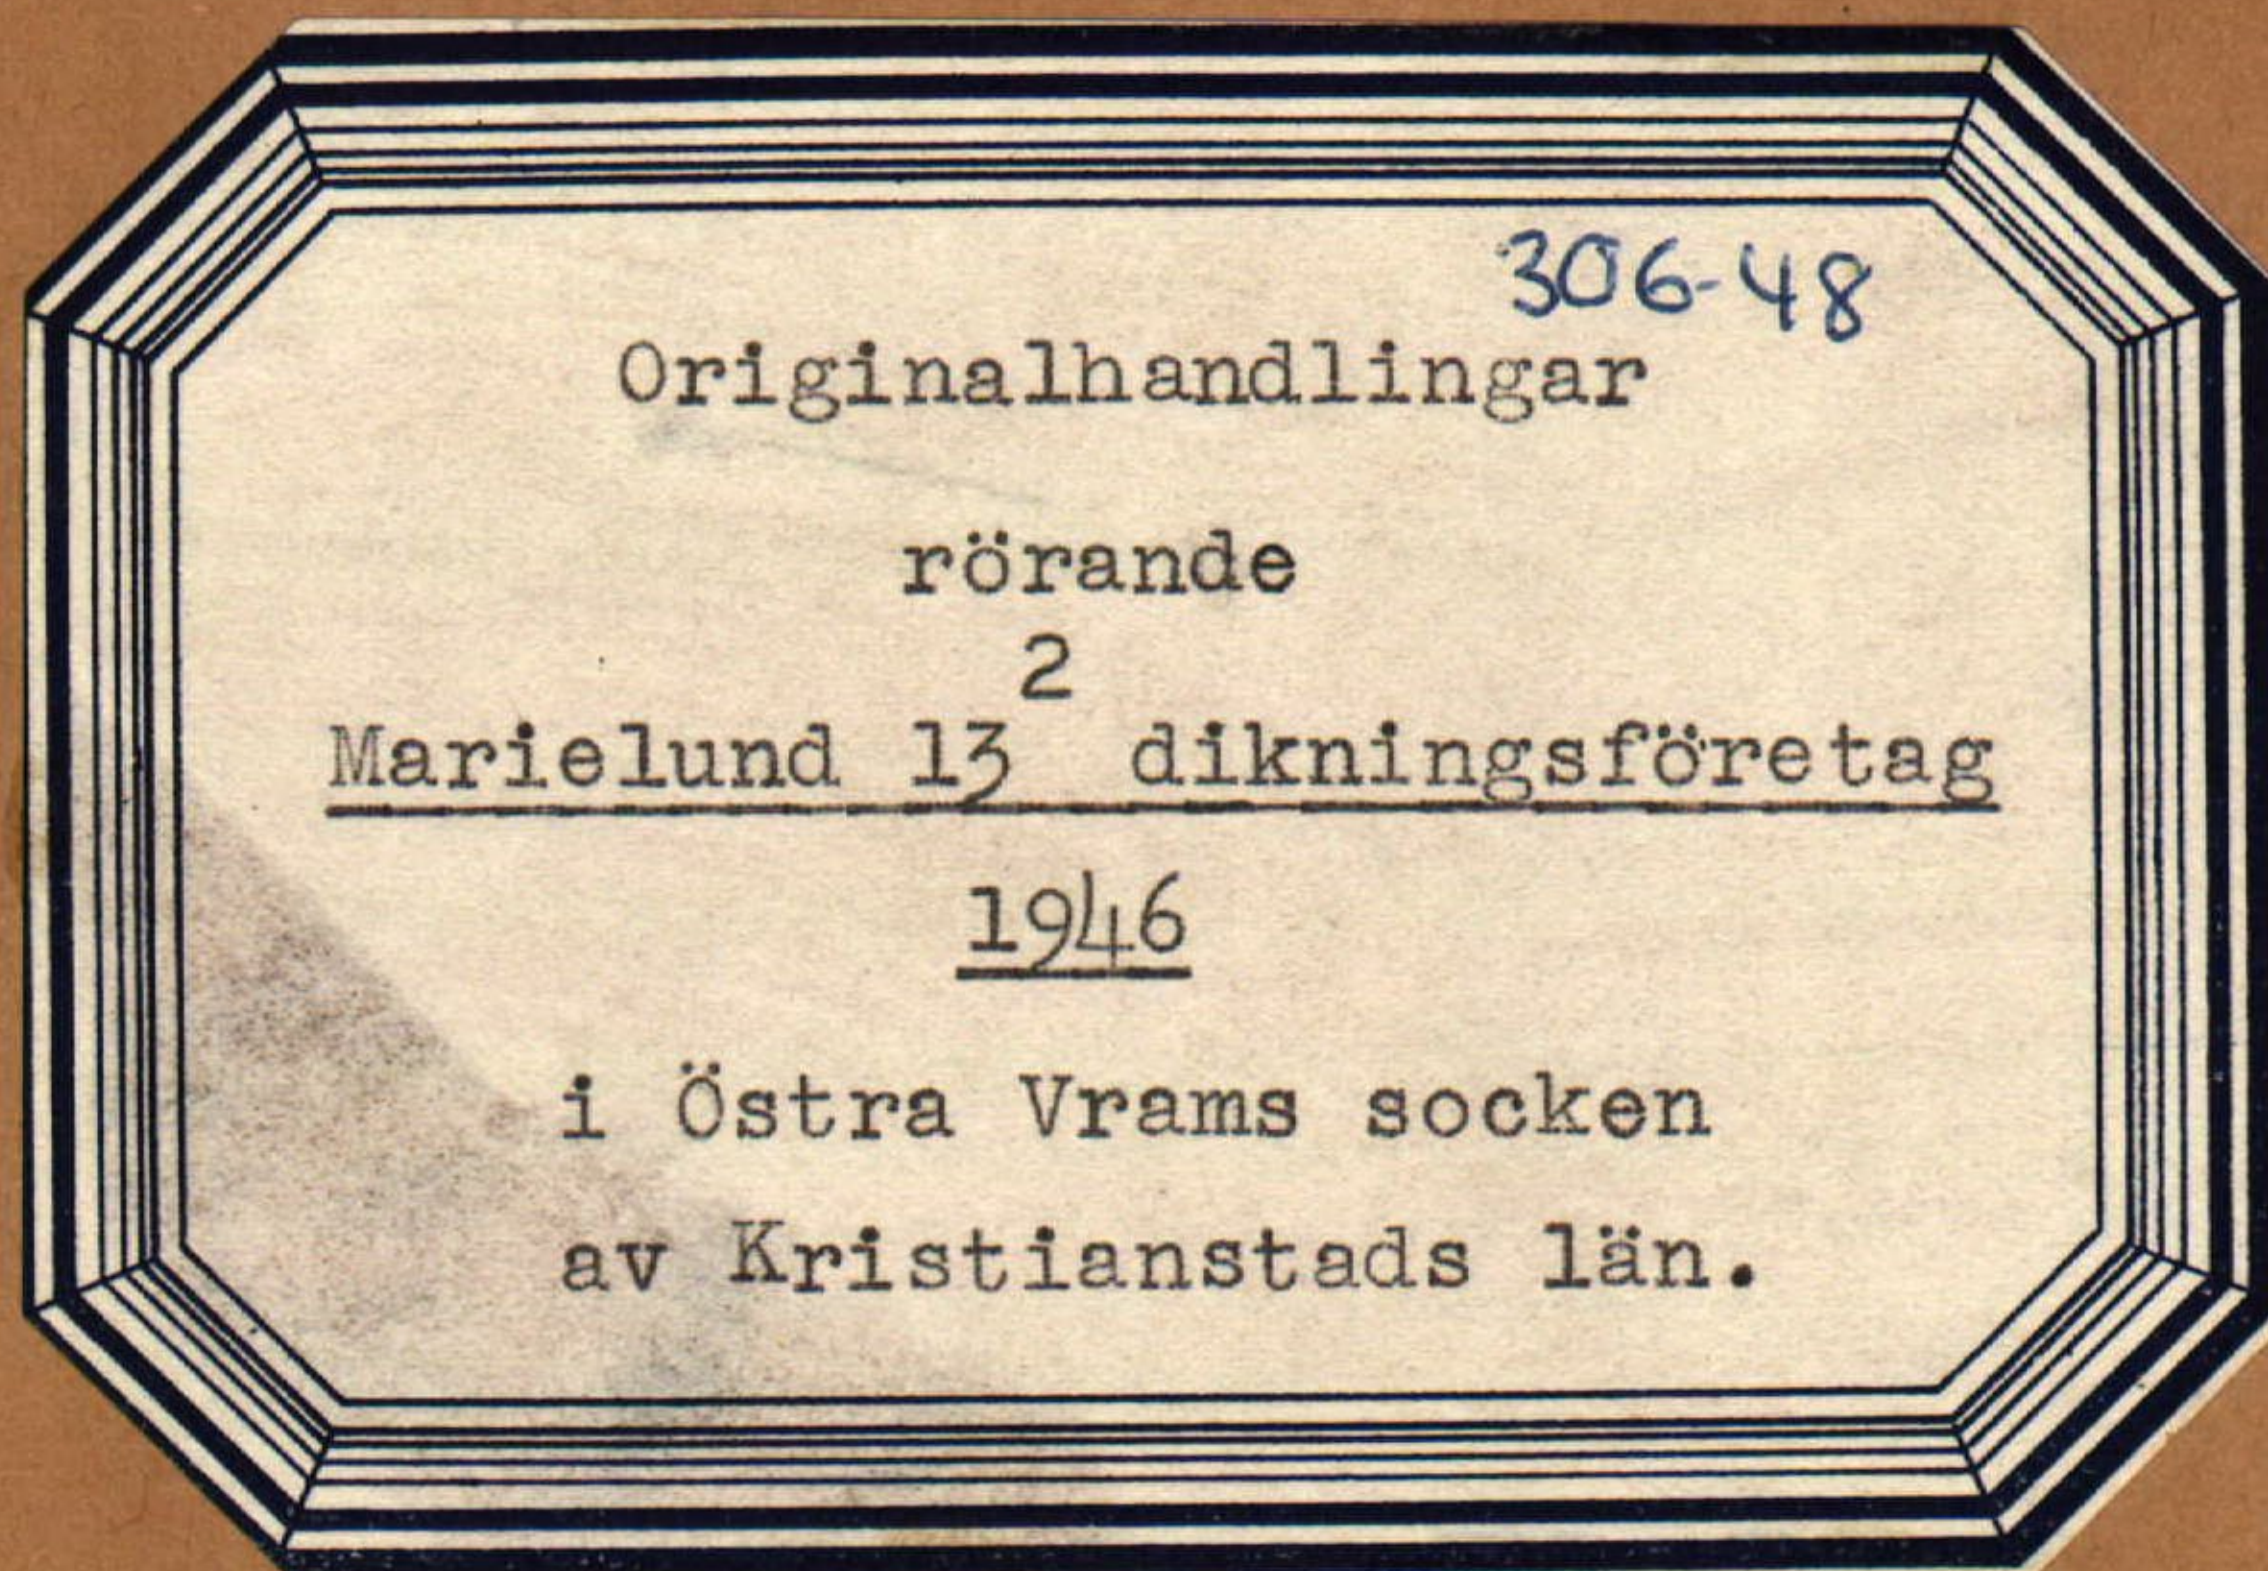

Nederbördsområde nr 88.

O R I G I N A L H A N D L I N G A R

rörande

torrläggning av mark inom Marielund n:ris 13 och 20 i Östra Vrams
socken av Kristianstads län; upprättade år 1946 vid syneförrättning
enligt vattenlagen av


Klas Westling

statens lantbruksingeniör.

Handlingarna innehålla förutom titelblad tjugotvå (22) skrivna och
paginerade sidor samt åtföljas av plan-, profil- och sektionsrit-
ningar i 3 blad.

ÖVERSIKTSKARTA

Skala 1:100.000.

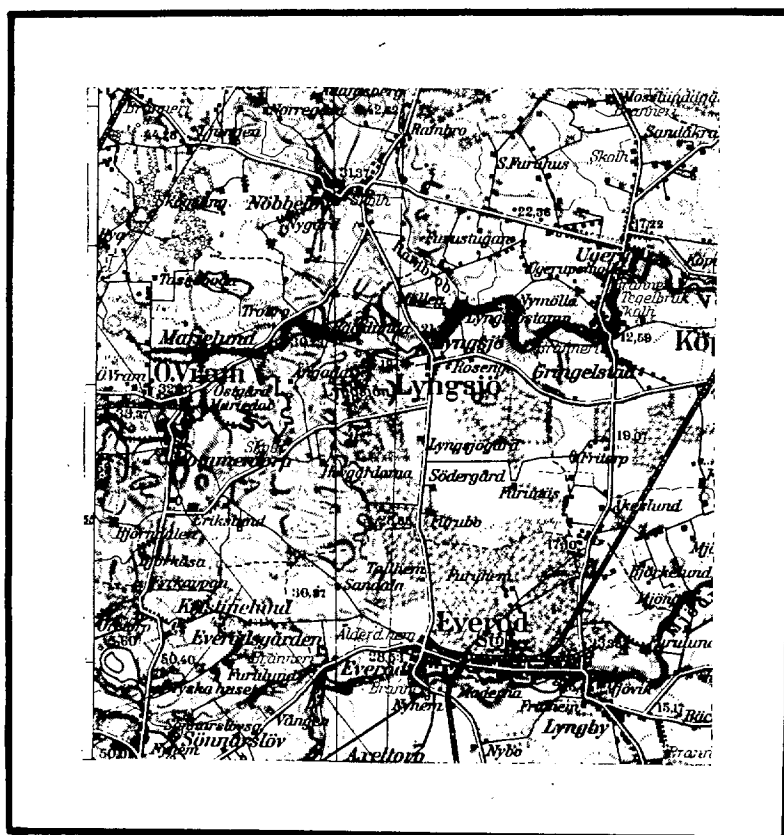

Generalstabsblad nr 6 (Kristianstad).

Protokoll fört vid syneförrättning enligt 10 kap. vattenlagen rörande utförande av vattenavlopp för torrläggning av mark inom Marielund n:ris 13 och 20 i Östra Vrams socken av Kristianstads län.

År 1946, december 6, kl. 12 middagen hos N.Yngve Nilsson i Trobrodal.

Närvarande:

undertecknad lantbruksingeniör, förrättningsman,

sökanden N. Yngve Nilsson å Trobrodal, ägare till fastigheten Marielund 13²,

övriga sakägare eller ombud

Charles Normann såsom ombud för sin moder fru Marie Normann enligt bifogad fullmakt samt

Nils Lundbäck i Östra Vram.

Någon annan sakägare ansågs ej kunna beröras av företagets utförande.
§ 1.

Det för förrättningsmannen utfärdade förordnandet upplästes.

§ 2.

Den efter verkställda förundersökningar upprättade profilritningen över de avloppsdiken, om vilkas utförande fråga var, företeddes tillika med plankarta över den mark, som befunnits för sin torrläggning beroende av företagets utförande.

§ 3.

Sökanden yrkade, att avlopp skulle utföras till sådant djup och dimensioner, att trygghet mot översvämning samt möjlighet till markens torrläggning till omkring 1.2 meters djup därigenom i regel bleve beredd. I samband härmed meddelade sökanden, att han med ansökn²ingen avsett få utföra ett avloppsdike å Marielund 13², vilken fastighet låge i sambruk med Trobro och Trobrodal.

§ 4.

Mark till avloppets utvidgning, där detta möjligen komme att utföras öppet, ansågs av vederbörande jordägare böra upplåtas utan ersättning. Däremot ansågs, att ersättning borde utgå för intrång av jord- och stenupplag.

§ 5.

Förrättningsmannen meddelade, att sedan undersökningarna

för företagets utförande slutförts, komme nytt sammanträde rörande för-
rättningen att hållas, vilket sammanträde skulle hållas på samma plats
den 30 december 1946 kl. 10 f.m., och skulle några ytterligare kallel-
ser eller kungörelser rörande detta sammanträde ej ~~att~~ utfärdas.

Trobrodal pr Tollarp den 6 december 1946.

Klas Westling.

statens lantbruksingeniör.

Protokollet genast uppläst betygas:

ex officio

Klas Westling.

År 1946, december 30, kl. 10 f.m. hos N. Yngve Nilsson å Trobrodal.

Närvarande:

undertecknad lantbruksingeniör, förrättningsman

skiftesgodemännen Nils Nilsson i nr 5 Västra Vram och Carl Rietz i

Östra Vram,

sökanden

N. Yngve Nilsson å Trobrodal såsom ägare till fastigheten Marielund

²
13 och

bland övriga sakägare

Nils Lundbäck i Östra Vram ² 8.

§ 6.

Något jäv mot synemännen anmälades ej, ej heller visste dessa med sig något jävsförhållande till någon av sakägarna.

§ 7.

Det av förrättningsmannen upprättade förslaget med därtill hörande längder genomgicks med sakägarna, varjämte synemännens utlåtande angående företaget upplästes för delägarna.

§ 8.

Någon arbetsstyrelse för företaget erfordrades ej.

Att emottaga och förvara till företaget hörande kartor och handlingar uppdrogs åt lantbrukaren N. Yngve Nilsson, adress Trobrodal pr TOLLARP.

§ 9.

Arvodesräkning överlämnades, och meddelade förrättningsmannen, att av beloppet i räkningen skulle 350 kronor 40 öre inom 30 dagar vara inbetalt till Kungl. Lantbruksstyrelsen genom inbetalning å dess postgirokonto nr 1036.

§ 10.

Sedan bestämmelserna angående besvär mot förrättningen enligt grunder i vattenlagen 11 kap. 85 § meddelats sakägarna, förklaras förrättningen avslutad.

Trobrodal pr TOLLARP den 30 december 1946.

Klas Westling.

statens lantbruksingeniör.

Biträdande gode män:

Nils Nilsson, Carl Rietz

Till Statens lantbruksingenjör Klas Westling,
Kristianstad.

Jämlikt 10 kap. 33 § vattenlagen finner länsstyrelsen på därom av N. Yngve Nilsson, Trobro, gjord ansökan, varöver torrlägningsnämnden i länet avgivit yttrande, skäligt förordna Eder att i enlighet med föreskrifterna i nämnda lag, därest laga hinder ej möter, verkställa syn rörande torrläggning av vattenskadad mark, tillhörande Trobro och Trobrodal i Östra Vrams socken.

cas
sun Kristianstad i landskansliet den 22 oktober 1946.

A.E. Rönne
A.E. Rönne

Folke Högglund
Folke Högglund

Nr 48/40 Ekdm 1946
Ank. d. 19 OKT. 1946
Landmätarämbetet i
Kristianstads län

Till

Länsstyrelsen,

Kristianstad.

Härmed anhålles om förordnande för förrättningsman
att i enlighet med bestämmelserna i vattenlagen förrätta
syn om torrläggning av vattenskadad mark tillhörande
Trobro och Trobrodal i Ö. Wrams socken.

Trobro den 22 februari 1946.

A. Ingemar Lilljor

Torrläggningsnämndens yttrande:

Till förrättningsman föreslås lant-
bruksingeniör K. Westling.

Kristianstad den 15 oktober 1946.

Carl Andersson



1

MARIELUND

OSTRA WRAM

Tel. 56 Tollarp

6

den 6-12-1946

Fullmakt för Charles Normann att vid sammankommande
i Trobrodal den 6-12-1946 föra min talan och
teckna mitt namn

Mari Normann

Thilda Nilsson

L. Gyne Dignus

U T L Å T A N D E

angående utförande av vattenavlopp för torrläggning av mark inom Marielund n:ris 13 och 20 i Östra Vrams socken av Kristianstads län avgivet av synemännen vid syneförrättning enligt 10 kap. vattenlagen år 1946.

Avdikningsområdets belägenhet m.m.

Företaget, som uteslutande avser torrläggning av redan odlad mark, är att hänföra till dikning. Det är beläget å Helgeåns nederböldsområde nr 88. Mot företagets utförande på sätt i detta utlåtande närmare finnes angivet möter enligt synemännens förmenande icke något laga hinder.

Sökande till förrättningen.

Sökande till förrättningen är N.Yngve Nilsson i egenskap av ägare till fastigheten Marielund 13², vilken fastighet ligger i sambruk med fastigheterna Trobro och Trobrodal i Östra Vrams socken.

Företagets utsträckning är beroende av sökandens yrkanden och förefintliga fallförhållanden, och omfattar syneförrättningen i anledning härav den dikessträcka, som å hithörande plankarta utmärkts med tvenne, jämnlöpande, röda linjer för öppen dikessträcka och med en heldragen, grov, röd linje för täckt avloppsledning. Avloppens ändpunkter äro betecknade A, B, C och D respektive.

Plankarta och profilritning.

Över de avloppssträckor, om vilkas utförande fråga nu är, äro dels profil- och sektionsritningar uppgjorda utvisande lutningsförhållandena och avloppens beskaffenhet i övrigt, och dels plankarta upprättad utvisande den mark, som med nu befintligt avlopp ej kan

torrläggas till ändamålsenligt djup. Begränsningskurvan har av denna anledning lagts 1.4 meter över ordinärt sommarvattenstånd i avloppet, men har vid bestämmande av begränsningskurvan jämväl nödig hänsyn till markens avfall mot diket tagits.

Båtnadsuppskattning.

Jämlikt bestämmelserna i vattenlagen 7 kap. 22 § och 10 kap. 60 § hava synemännen uppskattat den mark, som ansetts beroende av företagets utförande, och har därvid uppskattning skett av marken såväl i dess skick före företaget som ock i det skick, vari den antages komma efter företagets utförande, och framgår den sålunda verkställda jorduppskattningen av arealuträknings- och värderingslängden. Enligt denna längd utgör markens värde före företaget 9.357 kronor 60 öre och efter företaget 20.793 kronor, vadan värdet av båtnaden genom arbetenas utförande uppskattats till 11.435 kronor 40 öre.

Av båtnaden utgöres viss del av alstringsbåtnad och viss del av brukningsbåtnad, och framgår värdet av de båda slagen av båtnad av nyssnämnda värderingslängd. Vid uppskattning av alstringsbåtnaden har hänsyn tagits till såväl jordens naturliga godhet som markens höjdläge m.m., och har för bestämmande av höjdlägets inverkan på jordvärdena särskild gradtabell upprättats. Beträffande uppskattningen av brukningsbåtnaden framgår tillvägagångssättet härvid direkt av värderingslängden.

Nederbördsområde, dimensionering m.m.

För att den beräknade jordförbättringen skall uppkomma måste dikningsarbetet verkställas i överensstämmelse med förslaget, som

är upprättat med hänsyn till framrinnande vattenmängd, markens lutningsförhållanden, dikningsarbetets ändamål m.m.

Nederbördsområdet har bestämts med ledning av Rikets allmänna kartverks ekonomiska kartor över Kristianstads län och utgör

vid punkt 3+29	130	hektar	
4+60	120	"	
B	110	"	
7+98	98	"	
C	95	"	
21+35	10	"	och
D	7	"	.

På sökandens yrkande och med stöd av bestämmelserna i vattenlagen 7 kap. 4 § bestämma synemännen, att avloppssträckorna 2+07-B-C och B-D skola utföras som täckta ledningar och att sträckan A-2+07 skall utföras som öppet avlopp.

Vid bestämmande av rörledningarnas dimensioner hava synemännen utgått från en största avrinning av 0.8 sekundliter pr hektar. Det antecknas härvid, att jordmänen inom nederbördsområdet till stor del utgöres av genomsläpplig sandjord, ävensom att marken inom nederbördsområdet till stor del är bevuxen med skog från vilken avrinningen är mindre än från öppen mark.

För övrigt hänvisas till plankarta, profil- och sektionsritningar jämte kostnadsförslag.

Ersättningar.

Enligt förslaget skall avloppssträckan A-2+07, som är belägen å fastigheten Marielund 20', utföras öppen och även upplagen placeras

på denna fastighet. Med anledning härav pröva synemännen skäligen föreskriva, att till ägaren av nämnda fastighet bör utgå ersättning för intrång av jord- och stenupplag beräknat efter ett pris av 20 öre pr kvadratmeter. Uppmätning av den i anspråk tagna arealen bör verkställas efter arbetenas utförande av tvenne utav ägaren till Marielund 13² tillkallade, ojäviga, i jordbruk kunnige män, lämpligen skiftesgodemän.

Vid framtida rensningar av vattenavloppen skola några ersättningar för intrång av dikesjord ej utgå, men skola rensningarna om möjligt företagas å tid, då skada å växande gröda ej göres.

Ej heller i övrigt skola några ersättningar utgå.

Kostnadsfördelning.

All mark inom företaget, som vinner båtnad, är belägen å den sökanden tillhöriga fastigheten Marielund 13². På grund härav skola kostnaderna för företagets utförande och framtida underhåll åvila denna fastighet.

Enär den vattensjuka marken är belägen vid skilda grenar av avloppen, hava synemännen undersökt, huru kostnaden pr förbättringskrona ställer sig för de skilda grenarna av avloppen. Synemännen hava därför uppställt följande tablå:

avdelning I avloppssträckan A-B med ägofigurerna 1-8,

"	II	"	B-C	"	"	13-15 och
"	III	"	B-D	"	"	9-12.

Kostnaden för varje avloppssträcka och förbättringsvärdet för varje avdelning framgår av nedanstående tabell:

Avdelning.	Avloppsstr.	Kostnad i kr.	Förbättrings- värde i kr.	Kostnad pr för- bättringskrona.
I	A-B	4.900:-	4.981:60	0.984
II	B-C	3.820:-	4.333:40	0.882
III	B-D	1.130:-	2.120:40	0.533 var-

vid beträffande fördelningen av bruksningsbåtnaden på de olika avdelningarna, denna framgår av påskrift i värderingslängden. Vid verkställd undersökning mellan avdelningarna enligt bestämmelserna i vattenlagen 7 kap. 24 § med vilken eller vilka avdelningar varje avdelning skall sammanföras för att å avdelningen skall falla den lägsta relativa kostnaden dock under iakttagande, att ingen annan avdelnings torrläggningsskostnad fått höjas genom sammanförandet befinnes, att avdelningarna I och III bort sammanföras och avdelning II betraktas som fristående, därest flera betalningsskyldiga fastigheter ingått i företaget.

Domstolsavgift.

Enligt arealuträknings- och värderingslängden beräknas den genom arbetenas utförande uppkommande båtnaden till 11.435 kronor 40 öre. På grund härav åligger det förrättningsökanden jämlikt vattenlagen 11 kap. 95 § jämförd med Kungl. Kungörelsen den 11 juni 1920, nr 280, angående indrivningen och användningen av vissa enligt vattenlagen utgående avgifter, att så snart detta utlåtande tagit åt sig laga kraft till Konungens Befallningshavande i Kristianstads län inbetala ett belopp av 17 kronor 15 öre.

Verkställighet.

Innan arbetet får påbörjas, skall denna syneförrättning ha va vunnit laga kraft.

Arbetsföreskrifter.

Med avseende å företaget stadga synemännen i övrigt jämlikt vattenlagen 10 kap. 62 § :

att företaget skall benämnas Marielund² 13² dikningsföretag 1946,

att arbetet skall vara fullbordat före utgången av år 1951,

att arbetet skall anses lagligen avslutat då godkännande avsyningsbevis lämnats av statens lantbruksingeniör eller den han i sitt ställe sätter,

att arbetet skall utföras i överensstämmelse med det upprättade förslaget, dock att mindre ändringar, som under arbetets utförande kunna visa sig lämpliga beträffande dikes läge och annat, som ej inverkar minskande på torrläggningens djup eller på avrinningen, och varom berörda sakägare äro eniga, må efter hörande av statens lantbruksingeniör och efter hans skriftliga medgivande företagas,

att cementrören skola gjutas av svensk cement, att de skola godkännas av statens lantbruksingeniör eller dennes ombud, innan de nedläggas, och att deras läge skall kontrolleras av statens lantbruksingeniör eller dennes ombud, innan de få höljas,

att å den öppna avloppssträckan A-2+07 jord och sten skola läggas minst 0.5 meter från den nya dikeskanten och med en lutning mot denna ej brantare än 1:1, varjämte öppningar för dagvattnets avrinnande anordnas vid svackor i markytan och vid tillstötande diken, dock minst på var 50:e meter,

att den, som åtagit sig arbetet, ej må erhålla slutlikvid, förrän arbetet i sin helhet godkänts av statens lantbruksingeniör eller den han i sitt ställe sätter samt

att rensning av brunnar skall ske minst två gånger årligen och så ofta behov därav föreligger. Koppling direkt till rörsträng förbjudes, såvida ej statens lantbruksingeniör därtill givit sitt skriftliga medgivande.

Besvärshänvisning.

Är någon missnöjd med åtgärd eller beslut under denna synefförrättning eller med detta synemännens utlåtande ingive inom sextio dagar från nedanstående dag sina till Söderbygdens vattendomstol i Stockholm ställda besvär. I besvären skola fullständigt upptagas klagandens alla påståenden och skälen därför, och skola vid besvären fogas de handlingar, klaganden vill åberopa till stöd för ändringssökandet. Besvären skola ingivas i tre exemplar.

Trobrodal pr TOLLARP den 30 December 1946.

Klas Westberg, Nils Nilsson, Karl Rist

VÄRDERINGSLÄNGD

Ägo- figur- nummer	Förbättrad mark				Nuvarande mark- värde			Blivande mark- värde			B å t n a d		
	åker, tomt		annan mark		per hektar	per ägofigur		per hektar	per ägofigur		per hektar	per ägofigur	
	har	ar	har	ar	kronor	kronor	öre	kronor	kronor	öre	kronor	kronor	öre
1													
2													
*Utslutaäkringe- och värderingslängd till
Marichund 13^e dikningsföretag 1946 i Östra
Värms socken av Kistavastads län.*

Fastighet och ägare

Ägobeskrivning m. m.

Östra Vams backen

Ha 5/16 mantal Hesarlund 13² Yngve Nilsson

äker, torvmylla på m. och mjåla

-H-

-H-

[illegible]

Fastighet och ägare

Ägobeskrivning m. m.

1
2
3
4
5
6
7
8
9
10
11
12
13
14
15
16
17
18
19
20
21
22
23
24
25
26
27
28
29
30
31
32
33

VÄRDERINGSLÄNGD

Fastighet och ägare Ägobeskrivning	Ägo- figur- nummer	Förbättrad mark				Markvärde per hektar		B å t n a d			
		åker, tomt		annan mark		nu- varande	bli- vande	per hektar	per ägotfigur	öre	
		har	ar	har	ar	kronor	kronor	kronor	kronor		
1	2	3		4		5	6	7	8		
Östra Vrams socken.											
Aa 5/16 mtl Marielund 13 ² .											
Yngve Nilsson											
Åker, torvm. på mo och mjåla	1	41				900	1.500	600	246	--	
" , " " "	2	1 48				750	1.500	750	1110	--	
" , " " "	3	24				1.200	1.500	300	72	--	
" , mylla på mo och mjåla	4	53				1.080	1.800	720	381	60	
" , " " "	5	10				1.440	1.800	360	36	--	
" , " " "	6a	50				720	1.800	1.080	540	--	
" , " " "	6b	30				720	1.800	1.080	324	--	
" , " " "	7	1 28				720	1.800	1.080	1382	40	
" , " " "	8	23				1.080	1.800	720	165	60	
" , " " "	9	60				900	1.800	900	540	--	
" , " " "	10	1 12				1.080	1.800	720	806	40	
" , " " "	11	26				1.260	1.800	540	140	40	
" , " " "	12	88				1.080	1.800	720	633	60	
" , " " "	13	1 65				540	1.800	1.260	2079	--	
" , " " "	14	1 20				720	1.800	1.080	1296	--	
" , " " "	15	32				1.080	1.800	720	230	40	
" , högl. mark	16	84				brukningsbåtnad enl. nedan					
" , " " "	17			62		-	-	-	-		
" , " " "	18	06				brukningsbåtnad enl. nedan					
" , " " "	19			92		-	-	-	-		
" , " " "	20			43		-	-	-	-		
" , " " "	21			02		-	-	-	-		
" , " " "	22			07		-	-	-	-		
Brukningsbåtnad uppstår för fastigheten genom underlättad brukning av ägotfigurerna 1, 6a, 6b, 14-16 och 18 genom igenläggning av sträckan 2+07+9+44. Värdet av denna båtnad kan beräknas till 400 kr/ha för nämnda ägotfigurer eller alltså till 400 x 3.63 eller											
1452 x --											
Summa		12 --		2 06		11435 40					
x) Av brukningsbåtnaden belöper 724 kronor på igenläggning av											

- 1
- 2
Kostnadsförslag.

Bil.

L ä g e	Längd m.	Arbete, jordmån m. m.	Antal	å pris	Kostnad		Kostnad		S u m m a	
					Kr.	öre	Kr.	öre	Kr.	öre
1	2	3	4	5	6		7		8	
till: "Marielund 13 ² dikningsföretag 1946" i										
- Östra Vrams socken av Kristianstads län.										
1+00-5+75	475	Dikessträckan A-B.								
1+00-2+07	107	Upprensning för öppet av-								
		lopp	m ³	175	2.00		350	--	350	--
2+07-5+75	368	18" cementrör	lm	368	6.50		2392	--	2392	--
2+07-2+09	2	Grävning, läggning samt dikes-								
		jordens återfyllning	lm	2	10.00		20	--		
2+09-3+29	120	Dito	Dito	lm	120	4.00	480	--		
3+29-4+55	126	Dito	Dito	lm	126	3.00	378	--		
4+55-4+60	5	Dito	Dito	lm	5	8.00	40	--		
4+60-4+84	24	Dito	Dito	lm	24	3.00	72	--		
4+84-4+88	4	Dito	Dito	lm	4	5.00	20	--		
4+88-5+75	87	Dito	Dito	lm	87	3.50	304	50	1314	50
2+07		Dikesöga enl. ritning	st	1	70.00		70	--	70	--
3+29,4+60,5+75,		Intagningsbrunnar av betong								
		med armerade lock och inre								
		diam = 0.70 m	st	3	65.00		195	--	195	--
För oförutsedda fall, arbetets										
tillsyn m.m. tillägges omkring										
10 % och utföres med										
Ersättning för intrång av jord-										
och stenupplag enl. utlåtandets										
bestämmelser beräknas här till										
Summa										4900 --
5+75-9+44	369	Dikessträckan B-C.								
5+75-9+44	369	15" cementrör	lm	369	5.00		1845	--	1845	--
5+75-6+95	120	Grävning, läggning samt dikes-								
		jordens återfyllning	lm	120	3.00		360	--		
Överföres										
							360	--	1845	--

L ä g e	Längd m.	Arbete, jordmån m. m.	Antal	å pris	Kostnad		Kostnad		S u m m a	
					Kr.	öre	Kr.	öre	Kr.	öre
1	2	3	4	5	6		7		8	
		Överföres					360 --	✓	1845 --	
6+95-6+98	3 ✓	Dito Dito lm	3	10.00			✓ 30 --			
6+98-7+98	100 ✓	Dito Dito lm	100	3.50			✓ 350 --			
7+98-8+02	4 ✓	Dito Dito lm	4	3.00			✓ 12 --			
8+02-8+06	4 ✓	Dito Dito lm	4	8.00			✓ 32 --			
8+06-9+44	138 ✓	Dito Dito	138	3.00			✓ 414 --		1198 --	
7+08, 7+98,		Intagningsbrunnar av betong								
		med armerade lock och inre								
		diam = 0.70 m st								
			2	65.00			130 --	✓	✓ 130 --	
9+44		Intagningsbassäng enl.								
		ritning st								
			1				300 --	✓	✓ 300 --	
		För oförutsedda fall, arbetets								
		tillsyn m.m. tillägges omkring 10 %								
									✓ 347 --	
		Summa							✓ 3820 --	
20+00-22+12	212	Dikessträckan B-D.								
20+00-22+12	212	6" cement- eller tegelrör lm	212	2.00			424 --	✓	✓ 424 --	
20+00-22+12	212	Grävning, läggning samt dikes-								
		jordens återfyllning lm								
			212	2.25			477 --	✓	477 --	✓
21+35, 22+12,		Intagningsbrunnar av betong								
		med armerade lock och inre								
		diam = 0.70 m st								
			2	65.00			130 --	✓	✓ 130 --	
		För oförutsedda fall, arbetets								
		tillsyn m.m. tillägges omkring 10 %								
									✓ 99 --	
		Summa							✓ 1130 --	
		Sammandrag.								
1+00-5+75	475	Dikessträckan A-B								
5+75-9+44	369	" B-C							✓ 3820 --	
20+00-22+12	212	" B-D							✓ 1130 --	
		Summa kronor							✓ 9850 --	

Trobrodal pr TOLLARP den 30 december 1946.

K. Westling

statens lantbruksingenjör.

ARVODESRÄKNING

upptagande ersättning till statsverket enligt lantbruksingenjörstaxan (Svensk Författningssamling nr 353 år 1945) för förrättning eller uppdrag, som utförts av tjänsteman vid lantbruksingenjörorganisationen.

Marichund 13² Sjukvårdsföretag 1946 i Östra Vrams socken av Kiso-
(arbetets art, företagets namn etc. samt socken och län)
Länstads län.

Åtgärden omfattar tiden syneförrättning enl. 10 kap. vattenlagen.

Arbetets art	Ersättning			
	kronor	öre	kronor	öre
I. Planläggning av torrlägningsföretag huvudsakligen för jordbruksändamål.				
1. Torrlägningsföretag med undantag för täckdikningsplaner.				
Planen upprättad ~~utan~~ i samband med syneförrättning enligt vattenlagen.				
Jordareal som beröres av förrättningen 12 ha.				
15 kr för 1 ha och 9 kr för varje ha däröver	114	—		
2.4 % av 9.850:— kr, utgörande beräknad total anläggningskostnad	236	40		
2 % av kr, utg. beräkn. kostn. för pumpstation m. utrustn.				
Summa:	350	40		
För syneförrättning utan gode män utföres 80 % av ovanstående summa				
(Här införes bl. a. arvode för icke fullständigt förslag samt tilläggsarvode för alternativt förslag eller för planläggning som jämväl avser avledande av kloakvatten eller industriellt avloppsvatten)				
			350	40
2. Täckdikningsplaner.				
II. Planläggning av företag huvudsakligen för avledande av kloakvatten eller industriellt avloppsvatten.				
1. Företag som hänför sig till viss jordareal och med huvudsakligt ändamål att avleda kloakvatten.				
Jordareal som beröres av förrättningen ha.				
kr för ha och kr för varje ha däröver				
% av kr, utgörande beräknad arbetskostnad				
2 % av kr, utgörande beräknad materialkostnad				
4 % av kr, utgörande beräknad kostnad för reningsanläggning				
5 kr för var och en av st fastigheter				
2. Annat företag.				
dagarvoden à 60 kr				
dagarvoden à 40 kr				
dagarvoden à 20 kr				
Transport:			350	40

Arbetets art	Ersättning			
	kronor	öre	kronor	öre
Transport:			350	40
III. Övriga tjänsteuppdrag.				
1. Fullständig arbetsledning och kontroll av företag för torrläggning av mark.				
Företaget består till övervägande delen av helt öppna täckta avlopp. Beräknad arbets-				
kostnad kr.				
..... kr jämte % av kr				
1 % av kr, utgörande beräknad materialkostnad				
2. Andra uppdrag.				
a) Icke fullständig arbetsledning och kontroll för torrläggning av mark;				
b) Arbetsledning och kontroll av annat företag än under a) avses;				
c) Rådgivning eller upplysning, som påkallat särskilt utredningsarbete;				
d) Kopiering av kartor och ritningar;				
e) Sammanträde;				
f)				
(Stryk det ej tillämpliga)				
Åtgärden har till huvudsaklig uppgift att gagna jordbruket.				
..... dagervoden à kr				
..... dagervoden à kr				
..... dagervoden à kr				
Summa kronor:			350	40

Anmärkningar:

Sammandrag

Revisorers förtjänstskatt utl. ovan 350.40

Förtjänstskattens utlägg (originalkopior och inbindning 2 band) 6.40

Lyde mättnads och faktamättnads utlägg 24.80

350.40 381.60 kronor

Ovanstående belopp skall medelst bifogat inbetalningskort insättas å Kungl. Lantbruksstyrelsens postgirokonto 10 36 senast 30 dagar efter det räkningen mottagits.

Vill betalningsskyldig framställa anmärkning mot räkningen skall detta göras till Kungl. Lantbruksstyrelsen, Stockholm 16, inom 14 dagar från det han erhöill räkningen, då talan eljest vare honom förlustig. Ersättning kan utan hinder av anförda besvär utmätas, därest den icke erlagts inom ovan angiven tid.

Tobrodel pr Tollarp den 30 december 1946.

M. Westling
lantbruksingenjör

Ni: resplan 467/46.

Marstrand 132 Löningsförslag 1946 i Cella Vranes socken av Skio-
hansbuds län. (arbets art, företagets namn etc. samt socken och län)

Åtgärden omfattar tiden symföreläsning ml. 10 kap. vaktutlägsen. K. LANTBRUKSSTYRELSEN

K. Lantbrukstyrelsens formulär d. 37/8 1945. K 76 b.
8. 1945. 5 000.

Arbetets art	Ersättning			
	kronor	öre	kronor	öre
Transport:			350	40
III. Övriga tjänsteuppdrag.				
1. Fullständig arbetsledning och kontroll av företag för torrläggning av mark.				
Företaget består till ^{helt} överbäggande delen av ^{öppna} täckta avlopp. Beräknad arbets-				
kostnad kr.				
..... kr jämte % av kr				
1 % av kr, utgörande beräknad materialkostnad				
2. Andra uppdrag.				
a) Icke fullständig arbetsledning och kontroll för torrläggning av mark;				
b) Arbetsledning och kontroll av annat företag än under a) avses;				
c) Rådgivning eller upplysning, som påkallat särskilt utredningsarbete;				
d) Kopiering av kartor och ritningar;				
e) Sammanträde;				
f)				
(Stryk det ej tillämpliga)				
Ätgärden har till huvudsaklig uppgift att gagna jordbruket.				
..... dagarvoden å kr				
..... dagarvoden å kr				
..... dagarvoden å kr				
Summa kronor:			350	40

Anmärkningar:

Ett exemplar av denna räkning har den 30 dec 1946 överlämnats till
lantbr. N. Yngve Nilsson, Långbrodalen nr 1, Sollarp enligt mottagningsbevis utkvitterats av
(titel, namn och adress)
i egenskap av förhållande och skiljeförmanare
Kristina Sten den 28 januari 1947
Klas Westling
lantbruksingenjör

Lantbruksstyrelsens anteckningar:
Skäl till ändring föreligger ej.
~~Av nedanstående skäl bör ersättningsbeloppet ändras till~~ kr.

Granskad den 12/9 47 av [Signature]

Ser. E XIII komb

L 3*1349

21484

DIARIE Nr

K. LANTBRUKSSTYRELSEN

2 SEP. 1947

Kungl. Lantbruksstyrelsens
arkiv

ber 27
11/48

LANTBRUKSSTYRELSEN

24. NOV. 1951

DIARIE Nr

SAK Nr

306-48

Betänkande

rörande

²
Marielund 13 dikningsföretag 1946

i Östra Vrams socken

av Kristianstads län.

Bidrag och lån.

Förslagsställare

K. Westling.

3260/47

12.927/48.

DIARIENr 21484
K. LANTBRUKSSTYRELSEN
2 SEP 1947

Till Kungl. Lantbruksstyrelsen.

Undertecknad, ensam sakägare i ett dikningsföretag benämnt
²
MARIELUND 13 dikningsföretag 1946 i Östra Vrams socken av Kristian-
stads län, får härmed vördsamt anhålla om största möjliga bidrag utan
återbetalningsskyldighet från statens avdikningsanslag och lån från
statens avdikningslånefond till företagets utförande.

Trobrodal, pr TOLLARP den 30 december 1946.

N. Gagne Rijkers



Genom beslut den 27 mar. 1948 har Kungl. Lantbruksstyrelsen, som godkänt en anläggningskostnad av 10.231:60 kr., till företaget beviljat bidrag med 3.410 kr. och lån med 6.820 kr. samt fastställt arbetsplanen i oförändrat skick. med tillägg, att

Betygas i tjänsten

BETÄNKANDE

DIARIENr 21484
K. LANTBRUKSSTYRELSEN
2 SEP 1947

rörande bidrag från statens avdikningsanslag och lån från statens avdikningslånefond till

Marielund 13² dikningsföretag 1946 i Östra Vrams socken av
(företagets namn samt socken och län)
Kristianstads län.

~~OCCUPATIONSKOSTNAD~~
~~XXXXXXXXXX~~ } Lantbrukare N. Yngve Nilsson, Trobrodal, Tollarp.
(titel, namn och adress)
Ende intressent:
Förrättningsman: Lantbruksingeniör Klas Westling.
(titel och namn)

Förrättningsmannen förordnad den 22 okt. 1946 Förrättningen avslutad den 30 dec. 1946

Förslaget är upprättat i samband med fullständig syn
~~beskrivning av företaget och dess verksamhet~~
~~och dess kostnader~~ Vid

förrättningen bestämd arbetstid: Före utgången av år 1951 I kontrakt med Kungl. Lantbruksstyrelsen synes tidpunkten för företagets färdigställande böra angivas till den 31 dec. 1951

Båtnad (social båtnad ej inräknad) 11.435:40 kronor.
Total kostnad (kostnad för en första rensning inräknad) 10.231:60 kronor.

För kostnadsberäkningen äro nedanstående å-priser karakteristiska:

Se synehandlingarnas kostnadsberäkning.

BERÄKNING AV STATSUNDERSTÖD.

Kostnadssammandrag.

Samfällighet (Delföretag)	Arbets- och materialkostnad		Ersättningar		Förrättnings- kostnader och dylikt		Summa kostnad för utförandet		Kostn. för en första rensning	Total kostnad	
	kronor	öre	kronor	öre	kronor	öre	kronor	öre	kronor	kronor	öre
	9.850	--	-	-	381	60	10.231	60	-	10.231	60
Enär det i företaget ingående avloppet utgöres av täckt ledning finnes ej någon anledning medtaga några kostnader för en första rensning av avloppen.											

Areal, båtnad och kostnad samt bidragsberäkning.

Samfällighet (Delföretag)	Förbättrad mark						Jord- förbättring		Social båtnad *)	Total kostnad		Kostnad per hektar	Bidragskvot	Bidrag
	åker tomt		annan mark		summa					kronor	öre	kronor		kronor
	har	ar	har	ar	har	ar	kronor	öre		kronor	öre	kronor		kronor
	12	-	2	06	14	06	11.435	40	2	10.231	60	730	1/3	3.410

Av bidraget belöper omkring 3.410 kr. på företagets utförande och omkring -- kr. på en första rensning.

Låneberäkning.

Samfällighet (Delföretag) eller avdelning	Låntagarnas andel i					Lånekvot	Lån
	jord- förbättringen		hela sam- fälligheten	kostnaden för utförandet			kronor
	kronor	öre	procent	kronor	öre		kronor
	11.435	40	100,000	10.231	60	2/3	6.820

Arbetet med företagets utförande är ännu ej påbörjat.

Förslagsställaren veterligen har statsunderstöd tidigare icke utgått till torrläggning av någon del av i företaget ingående mark. Beträffande kostnads- och båtnadsuppskattningen så hänvisas till synehandlingarna. Båtnaden består dels av alstringsbåtnad (9.983:40 kr.) och dels av brukningsbåtnad (1.452:- kr.).

Företaget är ur enskild och allmän synpunkt nyttigt och önskvärt samt uppfyller villkoren för erhållande av bidrag och lån av statsmedel. Torrläggningsnämnden anser, att vid beviljande av statsbidrag till företaget bidragskvoten 1/3 bör tillämpas.

På grund av vad sålunda blivit utrett föreslås att, på sätt av ovanstående tabeller framgår, till företaget beviljas dels bidrag från statens avdikningsanslag med 3.410 kronor och dels lån från statens avdikningslånefond med 6.820 kronor.

Kristianstad den 29 augusti 1947.

På torrläggningsnämndens vägnar:

Carl David


Bilagor.


- A. Diariebevis.
- B. Fastighetsförteckning.

*) Beteckningar: 0 = ingen, 1 = ringa, 2 = avsevärd, 3 = stor.

Att, såvitt framgår av härstädes fört vederbör-
ligt diarium, besvär icke inom laga tid anförts över en
enligt uppgift den 30 december 1946 avslutad laga syneför-
rättning angående Marielund 13² dikningsföretag 1946, av-
seende torrläggning av mark inom Marielund N:ris 13 och 20
i Östra Vrams socken, Kristianstads län; det varder härmed
till bevis meddelat. Stockholm i Söderbygdens vattendom-
stols kansli den 11 mars 1947.

Ex officio:

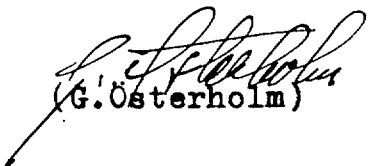
(G. Österholm)

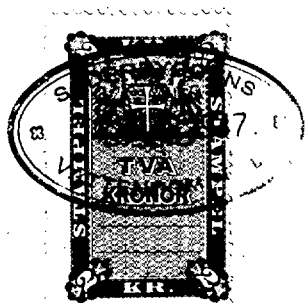

Stämpel 2 kronor. Lantbruksingenjören Klas Westling, Kristianstad

FASTIGHETSFÖRTECKNING.

Till nedanstående fastighet, ingående i "Marielund 13²
dikningsföretag 1946" i Kristianstads län, tillstyrkes lån från
statens avdikningslånefond.

Östra Vrams socken.

Aa	5/16	13 ²	Marielund	Yngve Nilsson
----	------	-----------------	-----------	---------------

Kristianstad i augusti 1947.

Klas Westling.

statens lantbruksingeniör.

gods:
(Lantbruksstyrelsen)
306/48
2. kontr-
1. 1047000
1. 1047000

306/48

317/48

L 3*1349

LANTBRUKSSTYRELSEN
2 MRS. 1949
DIARIE Nr J 1346
SAK Nr

FÖRETAG: Marielund 13².

Arbetsplan upprättad av lantbruksingenjören K. Westling
i samband med år 1946 avslutad synförrättning.
Statsunderstöd beviljade den 27 november 1948.

Statsbidrag
till företagets utförande kr. 3.410-
» en första rensning » - kr. 3.410-
Lån till företagets utförande kr. 6.820^x)

KONTRAKT.

Kungl. Lantbruksstyrelsen har den 27 november 1948- till
Marielund 13² dikningsföretag 1946 i Östra Vrams socken,

-----KRISTIANSTADS LÄN-----

beviljat dels statsbidrag från statens avdikningsanslag med tretusenfyrahundratio
(3.410) kronor, varav till företagets
utförande kronor och till
~~en första rensning av avloppen~~ kronor,
och dels lån från statens avdikningslånefond med sextusenåttahundratjugo
(6.820) ^x) kronor och samtidigt fastställt arbetsplan för företaget.

Följande överenskommelse träffas mellan å ena sidan Lantbruksstyrelsen och å andra sidan
företagets ~~delägare genom dess styrelse befullmäktigade representant samtliga intressenter~~
~~båda intressenter~~ - ende intressent.

§ 1.

Lantbruksstyrelsen utbetalar till företaget såsom förskott högst en tredjedel av statsbidraget
och en tredjedel av lånet, sedan Styrelsen godkänt dels för detta kontrakts fullgörande lämnad
säkerhetsförbindelse och dels för lånets återbetalning ställd med behörig borgen eller annan
säkerhet försedd skuldförbindelse samt hos Lantbruksstyrelsen genom intyg av stats- eller
kommunaltjänsteman eller eljest av två trovärdiga, ojäviga personer, som icke äro intressenter
i företaget, styrkts, att arbetet på allvar igångsatts. Ytterligare utbetalning av bidraget och lånet
sker efter Lantbruksstyrelsens bestämmande i den mån kostnaderna för arbetets utförande och
inköp av materiel motivera utbetalning eller arbetet slutförts och detta styrkts av tjänsteman
inom lantbruksingenjörsorganisationen eller den som förordnats att verkställa besiktning eller
avsyning av företaget.

§ 2.

Bidrags- och låntagaren förbinder sig:
att utföra företaget till den 1 september 1951- i överensstämmelse med den
vid statsmedlens beviljande fastställda arbetsplanen med de eventuella ändringar däri, som
Lantbruksstyrelsen kan komma att efter framställning besluta;
^x) Lånet indraget genom Lantbruksstyrelsens beslut den 22 mars
1949

1948 okt. 1000

att under året närmast efter avsyningen utföra en första rensning av i företaget ingående avlopp före september månads utgång;

att bestrida vad utöver beviljade statsmedel kan erfordras för företagets fullbordande, däri inberäknat kostnad för en första rensning av avloppen och till lantbruksingenjörsorganisationen utgående gottgörelse för arbetsledning, avsyning m. m. samt vid dylika förrättningar erforderlig hantlangning;

att underhålla det utförda arbetet intill dess sådan underhållsskyldighet kan varda annan i laga ordning ålagd eller vederbörande därifrån befriats;

att vid arbetets utförande och underhållsskyldighetens fullgörande vidkännas Lantbruksstyrelsens inseende och kontroll;

att när sådant av Lantbruksstyrelsen eller vederbörande tjänsteman inom lantbruksingenjörsorganisationen påfordras, förete behörigen verifierade räkenskaper för företaget ävensom att, därest torrläggningsskostnad, vartill statsmedel beviljats, beräknats till högre belopp än verkliga kostnaden, efter föreskrift av Lantbruksstyrelsen vidkännas motsvarande minskning av bidraget och lånet; samt

att fullgöra de övriga åtaganden, som enligt Kungl. Maj:ts kungörelser angående villkoren för statsbidrag från statens avdikningsanslag och lån från statens avdikningslånefond åligga mottagare av ifrågavarande statsmedel.

§ 3.

Har obehörig avvikelse från den fastställda arbetsplanen skett eller har arbetet icke utförts inom därför bestämd tid och Lantbruksstyrelsen ej heller medgivit anstånd med dess utförande eller skulle Styrelsen finna den säkerhet, som blivit ställd för lånets återbetalning, icke vidare nöjaktig, och ny säkerhet, som av Styrelsen godkännes, icke avlämnas inom bestämd tid eller erlägges icke den bestämda annuiteten i behörig tid, äger Lantbruksstyrelsen att inställa all vidare utbetalning av statsmedlen samt att återfordra vad därav uppburits. Å sålunda lyftade och återburna medel skall erläggas fem procent årlig ränta från lyftningsdagen till dess betalning sker.

§ 4.

Kostnader, som i följd av erhållna statsbidrag och lån må hava föranletts för Lantbruksstyrelsen, skola bestridas av respektive mottagare av dessa medel.

§ 5.

Detta kontrakt må av bidrags- och låntagaren när som helst uppsägas, dock, om någon del av beviljade statsmedel utbetalats, under villkor att återbäring därav sker enligt bestämmelserna i § 3.

Detta kontrakt är upprättat i två likalydande exemplar, varav vardera kontrahenten tagit ett.

Förskredal den *8.2* 19*48*

N. Eugene Hiljón

Vederbörandes uppmärksamhet fästes å bestämmelserna dels i 7 kap. 58 § vattenlagen, vari stadgas att, därest företaget icke bragts till slut inom tid som i utlåntandet föreskrivits, vare frågan om företaget förfallen; dock att vattendomstolen må på förenämnda tids utgång gjord ansökning bevilja anstånd med företagets fullbordande och dels i 13 kap. 17 § vattenlagen, vari stadgas att, därest det framtida underhållet försummas, Konungens Befallningshavande eller annan myndighet Konungen bestämmer äger själv bota bristen på den försumliges bekostnad.

FÖREDRAGET

DEN 28 MRS 1949

LANTBRUKSSTYRELSEN

R A P P O R T

LANTBRUKSSTYRELSEN

2 MRS 1949

DIARIE Nr J 1346

SAK Nr

angående verkställd avsyning av Marielund 13² dikningsföretag 1946
i Östra Vrams socken av Kristianstads län.

Arbetsplanen fastställd den 27 november 1948.

Statsunderstöd: bidrag från statens avdikningsanslag med 3.410 kronor och lån från statens avdikningslånefond med 6.820 kronor, av vilka dock ende sakägaren i företaget enl. skrivelse till Kungl. Lantbruksstyrelsen ej önskar lyfta lånet.

Kontrakt angående företagets utförande ännu ej antaget med Kungl. Lantbruksstyrelsen.

Arbets tid till den 1 september 1951.

Ensam sakägare i företaget: landstingsman N. Yngve Nilsson, Tröbrodal pr Tollarp.

Avsyningen verkställd av förste assistenten Lars Kullman.

Härvid befanns företaget utfört i nära anslutning till den nu fastställda arbetsplanen, och förordas arbetena till godkännande.

Kostnaderna för företagets utförande hava överskridit det belopp, som beräknades, när arbetsplanen fastställdes.

Kristianstad den 1 mars 1949.

Klas Westling
statens lantbruksingeniör.

N. FYNGVE NILSSON

TROBRODAL, TOLLARP

TEL. 22 B TOLLARP

FÖREDRAGET

DEN 22 MRS 1949

LANTBRUKSSTYRELSEN

LANTBRUKSSTYRELSEN

2 MRS. 1949

DIARIE Nr J 1346

SAK Nr

Till

Kungl. Lantbruksstyrelsen,

Stockholm.

Undertecknad anhåller härmed att få återkalla ansökan till statens avdikningslånefond om lån till Marielund 13² dikningsföretag 1946 i Ö. Wrams socken, Kristianstads län, vilket lån beviljats av Kungl. Lantbruksstyrelsen med 6.820:-kr. enligt meddelande av den 27/11 1948.

Trobrodal, Tollarp den 11/2 1949.

N. Fyngve Nilsson