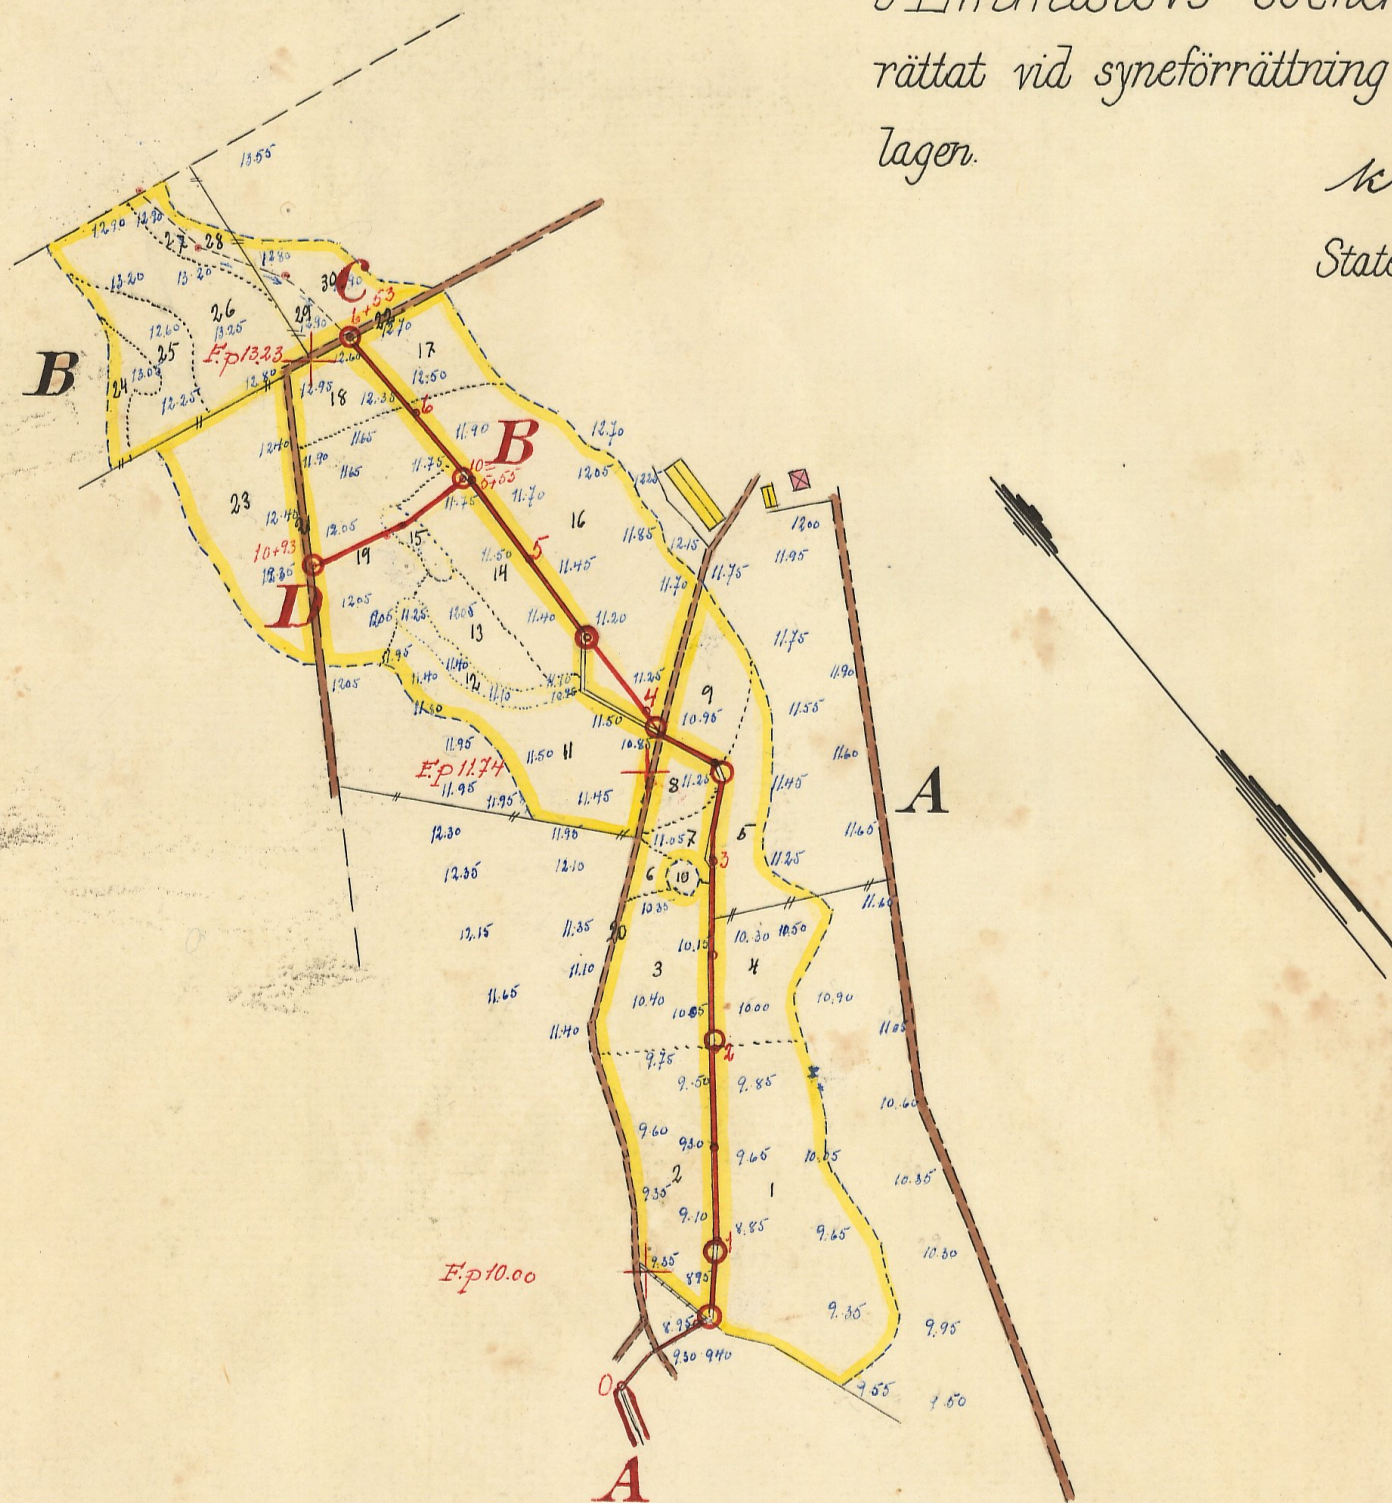


Förslag i 2 blad till

Emmislövs dikningsföretag 1945i Emmislövs socken av Kristianstads län upp-
rättat vid syneförrättning enligt bestämmelserna i 10 kap. vatten-
lagen.Klas Westling.
Statens lantbruksingenjör.Registernummer.Emmislövs socken

A	Emmislöv	10 ³
B	"	10 ⁵

LITN.Nr 001

L 2-1375 /

Skala 1:4000.

Nr 1326 Kristianstad Lant

Tillhör:




Förslag i 2 blad till

Emmislövs dikningsföretag 1945


i Emmislövs socken av Kristianstads län upp-
rättat vid synförrättning enligt bestämmelserna i 10 kap.
vattenlagen

Klas Westling.
Statens Lantbruksingenjör.


Typritning till intagningsbrunnar.

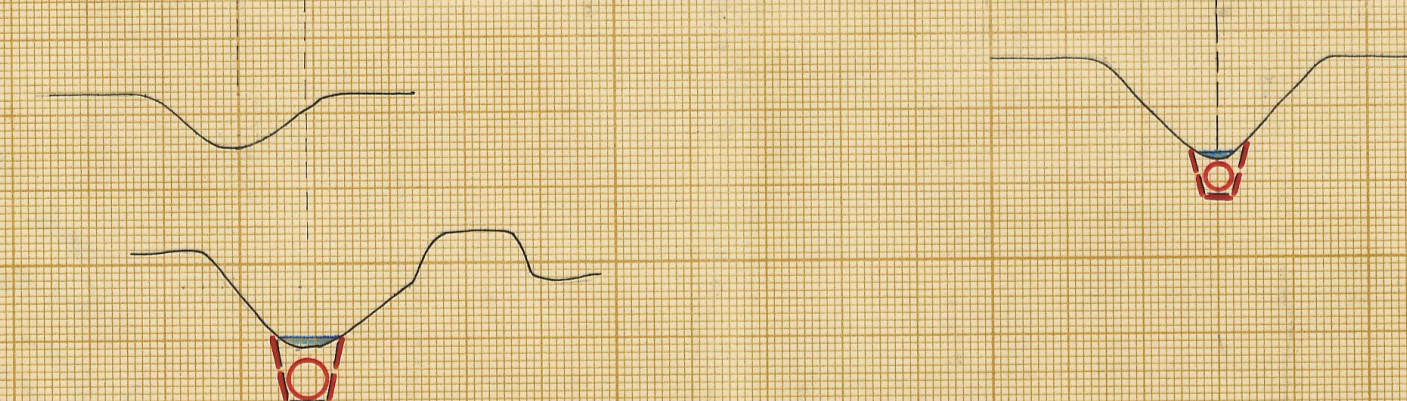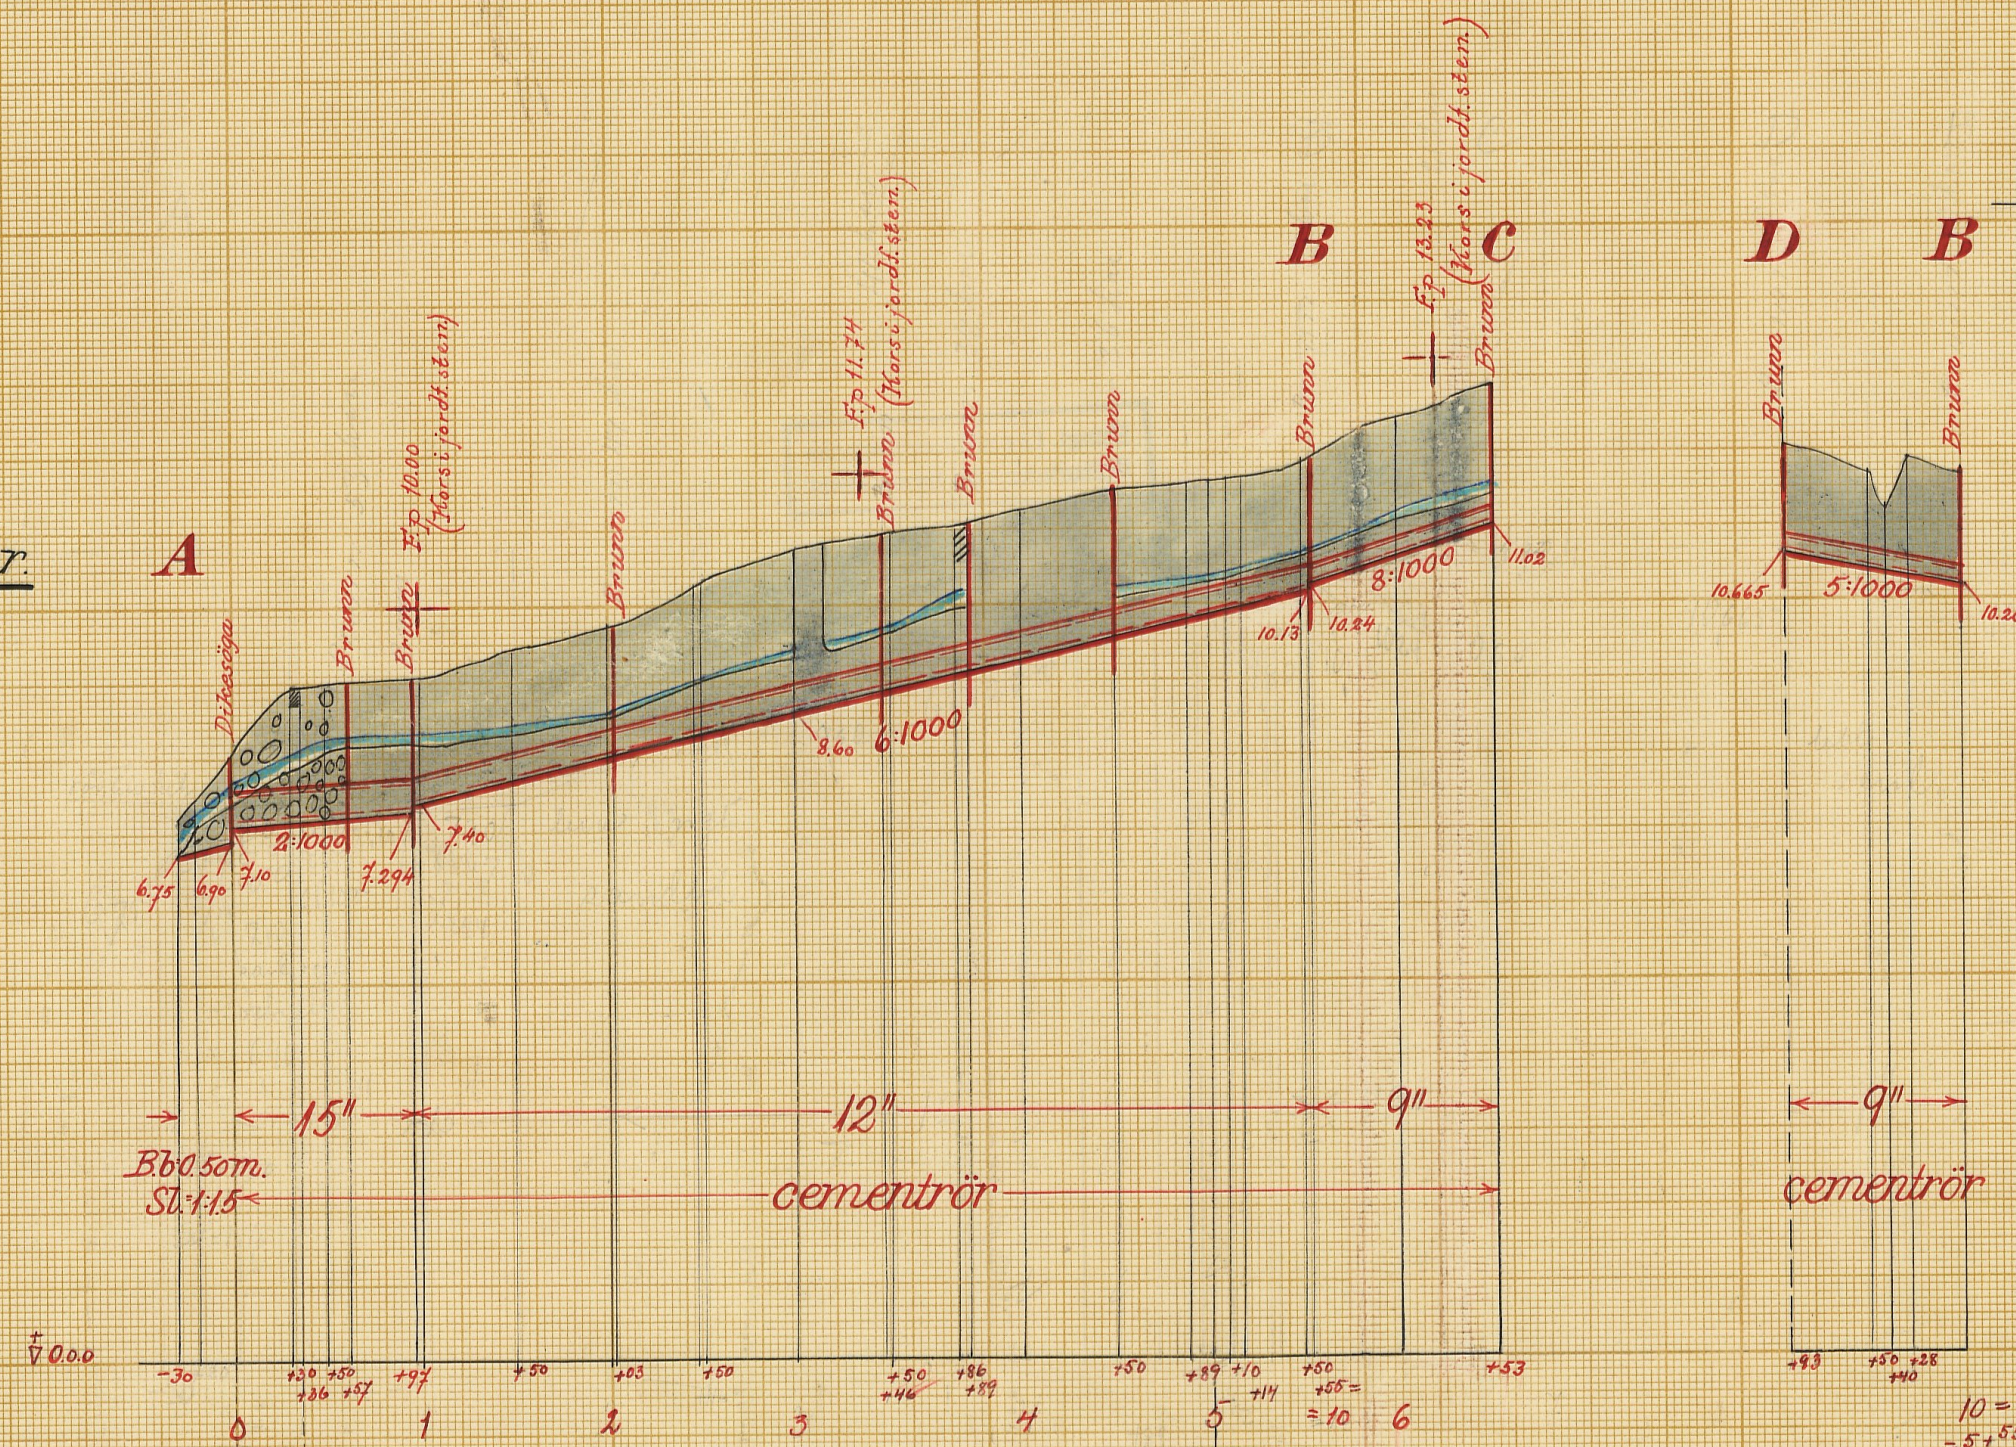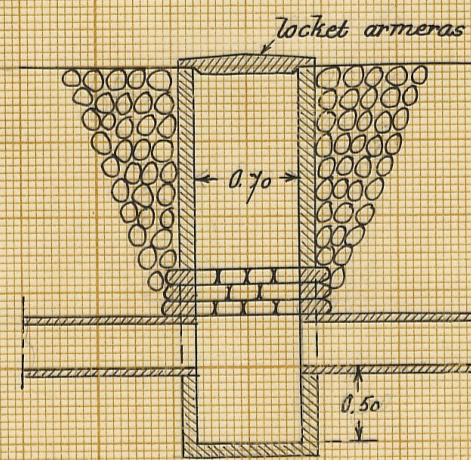


Förslag till dikesöga i punkt O.

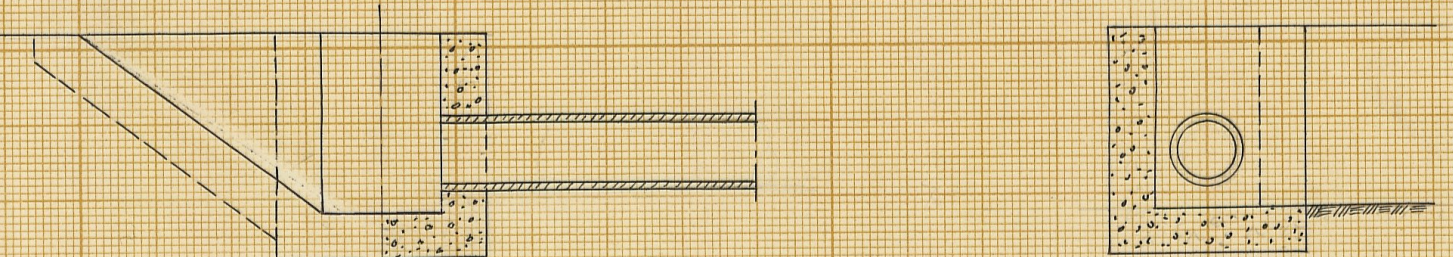

Murarna rids ut. Järnets avstånd = 250 mm.
diametr = 6 mm.

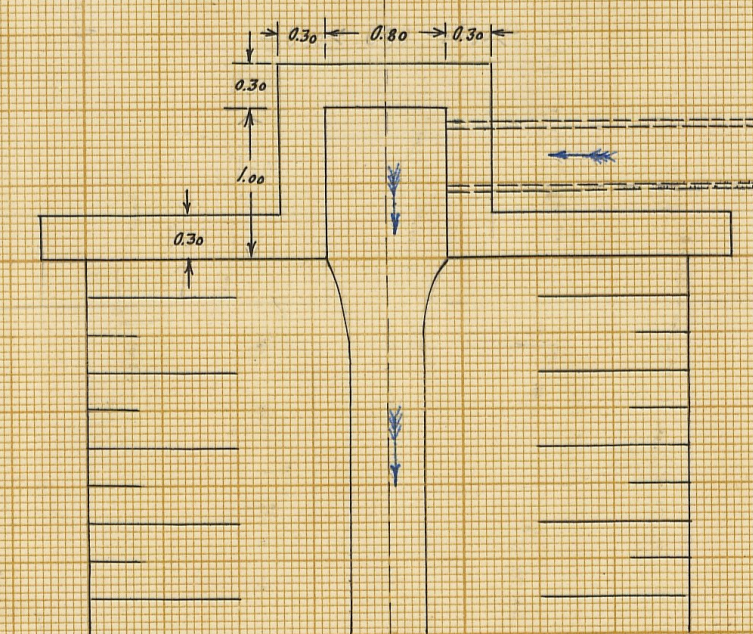

Skalar:

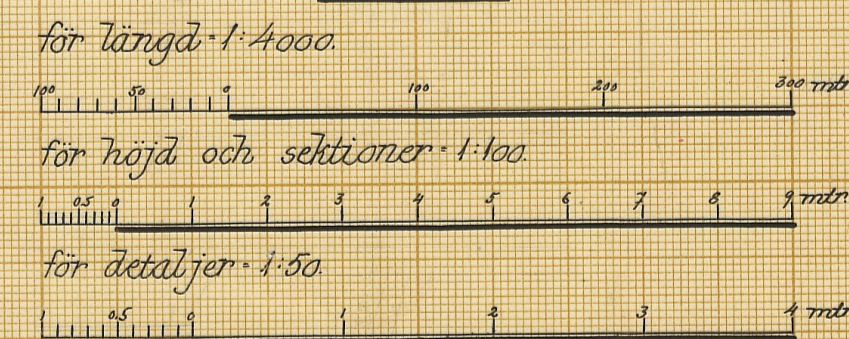

Nr. 1375

2

Nr 1326 Kristianstad 2 ritn

1944

8354

DIARIE NR

K. LANTBRUKSSTYRELSEN

26 MARS 1946

K. Lantbruksstyrelsens
arkiv

fullb. 1950

ko 18
349

L _____ 2*1375

Betänkande

rörande

Emmislövs dikningsföretag 1945

i Emmislövs socken
av Kristianstads län.

K O N T R O L L R A P P O R T N:o 1.

Vid företagen besiktning av cementrör för "Emmislövs dikningsföretag 1945" har för nedläggning godkänts 120 st. 15" rör å 0.78 = 94 lm. 2 st. kasserades och 95 st. 12" rör å 0.78 = 74 lm. 5 st. kasserades.

Vid värdering av utfört arbete prissättes desamma efter entreprenadsummans förhållande till kostnadsförslaget.

Utfört arbete värderas som följer:

94 lm. 15" rör å 5.90	=	554.60
74 " 12" " " 4.35	=	<u>321.90</u>
		876.50

enl. kontraktet innestår

20 %	<u>175.30</u>
------	---------------

att utbetala	<u>Kronor 701.20</u>
--------------	----------------------

Kristianstad den 25/8 1945.



1:ste assistent hos statens lantbruksingenjör.

Genom beslut den 18 mars 1949
har L. Landbrukets styrelse, som godkänt
en kostnad av 5.839:- kr, till framtida
bortgått bidrag med 1940 kr och lån
med 3.890 kr, samt fastställt arbets-
planer i oförändrat skick.

Bebyggelse i Järnsten:
Björns Gårdsbruk.

ÖVERSIKTSKARTA

Skala 1:100.000.



Karlshamns-bladet.

B E T Ä N K A N D E

rörande fråga om statsunderstöd till utförande av "Emmislövs dikt-
ningsföretag 1945" i Emmislövs socken av Kristianstads län.

Belägenhet.

Området är beläget en km väster om Emmislövs kyrka och
är detsamma å vidstående översiktskarta utmärkt med gul färgbeteckning.

Rättsliga förhållanden m.m.

Förslag angående företaget har upprättats vid av lantbruks-
ingeniör Klas Westling handlagd, den 11 april 1945 avslutad syn en-
ligt vattenlagen.

Besvär mot förrättningen har ej anförts, vilket framgår
av närslutna diariebevis, Bil. D.

Hydrografiska förhållanden, avloppens dimensioner m.m.

Äro närmare angivna i synemännens utlåtande angående företaget.

Motstående intressen.

Företaget berör ej allmän väg.

Kungl. Maj:t och Kronan eller allmän anstalt tillhörig mark
ingå ej i företaget.

Arbetstid.

Företaget skall enligt vad i utlåtandet bestämmes vara
färdigställt senast före utgången av år 1950.

Sökande till statsunderstöd.

Av bifogad förening, Bil. F, framgår att samtliga sakägare
önska komma i åtnjutande av största möjliga bidrag från statens av-

2.
dikningsanslag och lån från statens avdikningslånefond till gäldandet av sina kostnader i företaget.

Bifogade tabell Bil. B, utvisar varje särskild delägar- andel i företaget ävensom beräknade bidrags- och lånebelopp.

Redogörelse inför vederbörande täckdikningsnämnd.

Förrättningsmannen har inför dåvarande Kristianstads läns hushållningssällskaps täckdikningsnämnd lämnat redogörelse för företaget.

Täckdikningsnämnden ansåg skäl icke föreligga att avgiva särskilt yttrande rörande företaget. Utdrag ur täckdikningsnämndens protokoll från sammanträdet härom bifogas, Bil. E.

Utredning jämlikt cirkulär K 99 den 14/7 1941.

Den mark, som förbättras genom arbetenas utförande utgöres av åkermark.

Huvudsyftet med företaget är att vinna ökade skördar hos denna mark. Beträffande fastigheternas storlek hava sakägarna vid förfrågning uppgivit, att nämnda fastigheter hava en åkerareal uppgående till ej fullt 17 har. På grund härav bör anses att social båtnad uppstår genom företagets utförande och att 50 % bör tilldelas sakägarna i bidrag från statens avdikningsanslag till arbetenas utförande.

Tillstyrkan.

Den vid syneförrättningen verkställda utredningen har givit vid handen, att torrläggning av i företaget ingående marker är en förutsättning för ett rationellt utnyttjande av desamma.

Torrläggningsnämnden får tillstyrka att på sätt tabell

Bil. B utvisar statsunderstöd utgår till företaget med i avrundade tal 2.910 kronor från statens avdikningsanslag och med 2.920 kronor från statens avdikningslånefond.

Kristianstad den 11 mars 1946

På Torrläggningsnämndens vägnar:



Bilagor.

- A. Sammanfattning av uppgifter om areal, kostnad och båtnad.
- B. Tabell utvisande varje delägarers andel i företaget ävensom beräknade bidrags- och lånebelopp.
- C. Kostnadssammandrag.
- D. Diariebevis.
- E. Utdrag ur protokoll vid sammanträde med hushållningssällskapets täckdikningsnämnd.
- F. Föreningshandling.
- G. Förteckning över lånesökandes fastigheter.
- H. Ett häfte synehandlingar.
- I. Ritningar till företaget.

Tabell, utvisande varje särskild delägars andel i

Mantal	Reg.-n:r	Littera	Socken, by och hemman	Samfällighet, avdelning, ägares namn	A r e a l							
					Åker		Annan mark		Summa			
					ha	ar	ha	ar	ha	ar		
			<u>Emnislövs socken.</u>									
1/8	10 ³	A	Emnislöv	Elof Olsson	7	34	✓			7	34	✓
1/24	10 ⁵	B	"	Hjalmar Jönsson	2	11	✓			2	11	✓
				<u>Summa</u>	9	45	✓			9	45	✓

K O S T N A D S S A M M A N D R A G.

Torrlägningskostnad.

Arbets- och materialkostnad

5.600:-^x

Förrättningskostnad.

Kostnad för syneförrättningen-

239:-^x

Summa 5.839:-^x

Då samtliga avlopp i företaget utgöres av täckta ledningar,
bör bidrag och lån till en första rensning av avloppen ej medräknas.

Kristianstad i mars 1946.


Klas Hestling

statens lantbruksingenjör.

Att, såvitt framgår av härstädes fört vederbörligt
diarium, besvär inom laga tid icke anförts över en enligt upp-
gift den 11 april 1945 avslutad laga syneförrättning angående
företag, benämnt Emmitslövs dikningsföretag 1945 och avseende
torrläggning av marker inom Emmitslöv N:o 10 i Emmitslövs soc-
ken, Kristianstads län; det varder härmed till bevis meddelat.
Stockholm i Söderbygdens vattendomstols kansli den 16 juni 1945.

Ex officio:

G. Osterholm
(G. Osterholm)

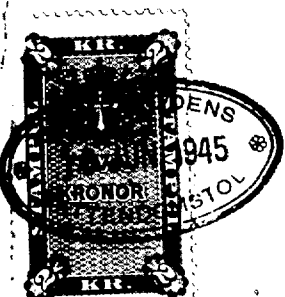

Lantbruksingenjören K. Westling, p.b.

Lösen redov. gm mätl.

Stämpel

Svampen kronor

Lösen avskade + porto 1.45

Summa 3.45

Avskrift.

Utdrag av protokoll hållet
vid sammanträde med Täckdiknings-
nämnden i Kristianstads län den
27 juni 1945.

§ 2.

Föredrog lantbruksingeniör K. Westling följande av honom
planlagda torrlägningsföretag

52. Emmislövs dikningsföretag 1945 i Emmislövs socken

för vilka täckdikningsnämnden ansåg skäl icke förefinnas att för
närvarande avgiva särskilt yttrande.

Som ovan

CARL BRODDESSON

Justerat

H. HENRIKSSON

Rätt utdraget, betyga:

Signe Olofsson

N. Dahl.

Vidimeras

ex officio:

K. Westling

F Ö R E N I N G

ingången mellan sakägarna i Emmislövs dikningsföretag 1945 i Emmislövs socken av Kristianstads län.

Undertecknade överenskomma

1. att hos vederbörande myndighet göra en vördsam ansökning om största möjliga bidrag utan återbetalningsskyldighet från statens avdikningsanslag och lån från statens avdikningslånefond till företagets utförande,
2. att uppdraga åt lantbruksingeniören Klas Westling att upprätta här för erforderligt betänkande samt
3. att uppdraga åt Elof Olsson dels att ingå med den vördsamma ansökningen, dels att underteckna de kontrakt m.m., som med anledning härav kunde erfordras och dels att utkvittera och mot redovisningsskyldighet uppbära utanordnat statsunderstöd.

Emmislöv pr BROBY den 11 april 1945.

Elof Olsson

Hjalmar Jönsson

Bevittnas:

Jarl Nilsson

adr.

*Karlberg
Broby*

adr.

Jarl Nilsson
Broby

Uppgift å de sökande av lån från statens avdikningslåne-
fond till utförande av "Emmislövs dikningsföretag 1945" för vilka
lån tillstyrkes.

Kristianstads län.

Emmislövs socken.

· 1/8	10 ³	A	Emmislöv	· Elof Olsson	·
· 1/24	10 ⁵	B	"	· Hjalmar Jönsson	·

Kristianstad i mars 1946.

Karl Westling
statens lantbruksingenjör.

14379

Rev 18 349

L 2*1375

Kungl. Länsmansstyrelsen
Knutskov

Originalhandlingar
rörande

Emmislövs dikningsföretag 1945

i Emmislövs socken

av Kristianstads län.

Län

Nederbördsområde nr 88.

O R I G I N A L H A N D L I N G A R

rörande

torrläggning av mark inom Emmislöv nr 10 i Emmislövs socken av
Kristianstads län; upprättade år 1945 vid syneförrättning enligt
vattenlagen av

Klas Westling

statens lantbruksingeniör.

Handlingarna innehålla förutom titelblad tjugotre (23) skrivna och
paginerade sidor samt åtföljas av plan-, profil- och sektionsrit-
ningar i 2 blad.

Protokoll fört vid syneför-
rättning enligt 10 kap. vatten-
lagen rörande utförande av vat-
tenavlopp för torrläggning av
mark inom EMMISLÖV nr 10 i Em-
mislövs socken av Kristianstads
län.

År 1945, april 11 kl. 12 middagen hos Elof Olsson.

Närvarande:

undertecknad lantbruksingeniör, förrättningsman

skiftesgodemännen Joel Nilsson i Getaberga, Emmislövs socken och

Johan Nilsson i Mannagården, Östra Broby socken,

sökandena Elof Olsson och Hjalmar Jönsson, båda i Emmislöv nr 10.

Någon annan sakägare uppgavs icke kunna beröras av före-
tagets utförande.

§ 1.

Det för förrättningsmannen utfärdade förordnandet upplästes.

§ 2.

Jäv mot synemännen anmäldes ej, ej heller visste dessa med
sig något jävsförhållande till någon av sakägarna.

§ 3.

Den efter verkställda förundersökningar upprättade profil-
ritningen över de avloppsdiken, om vilkas utförande fråga var, före-
teddes tillika med plankarta över den mark, som befunnits för sin
torrläggning beroende av företagets utförande.

§ 4.

Sökandena yrkade, att avloppsdikena skulle utföras till så-
dant djup och dimensioner, att möjlighet därigenom i regel bereddes
att torrlägga den i företaget ingående marken till ett djup av omkring
1.2 meter, och borde avloppen utföras som täckta ledningar.

§ 5.

Något anspråk om ersättning för skada eller intrång i sam-
band med företagets utförande framställdes på tillfrågan ej.

§ 6.

Sedan synemännen verkställt uppskattning av den genom fö-
retagets utförande uppkommande båtnaden, avgåvo de sitt utlåtande an-

gående företaget, varjämte det av förrättningsmannen upprättade förslaget med därtill hörande längder genomgicks med sakägarna.

§ 7.

Någon arbetsstyrelse för företaget erfordrades ej.

Att emottaga och förvara till företaget hörande karta och handlingar uppdrogs åt lantbrukaren Elof Olsson, adress Emmislöv 10 pr BROBY.

§ 8.

Arvodesräkning överlämnades, och meddelade förrättningsmannen, att de dagar, för vilka dag arvode debiterats, funnes angivna i räkningen.

§ 9.

Sedan bestämmelserna angående besvär mot förrättningen enligt grunder i vattenlagen 11 kap. 85 § meddelats sakägarna, förklarades förrättningen avslutad.

Emmislöv 10 pr BROBY den 11 april 1945.

Klas Westling

statens lantbruksingeniör.

Biträdande gode män:

Johannes Fred Olsson

Till Statens lantbruksingenjör Klas Westling,
Kristianstad.

Jämlikt 10 kap. 33 § vattenlagen finner länsstyrelsen på
ansökan av Hjalmar Jönsson och Elof Olsson, Emmislöv nr 10,
skäligt förordna Eder att i enlighet med föreskrifterna i vat-
tenlagen, därest laga hinder ej möter, verkställa syneförrätt-
ning i och för torrläggning av vattensjuka marker till Emmis-
lövs by i Emmislövs socken.

~~K~~Kristianstad i landskansliet den 4 mars 1944.


(A. E. Rodhe)


(Stig Heimer)

Nr. 2021
Ant. den - 2 MRS. 1944
Allt Landekansliet
I Kottelstads län.

Till
Häusstyrelsen i Kottelstads län

Härmed anhällas nödramb
om förordnande för statens landbraks-
insynare att i enb. med föreskrifterna
i gällande wattenlag verkställa
undersökning för laga rygförättning
i och för trösläggning av watten-
sjuka marken till Emmitslövs by
i Emmitslövs socken av Kottelstads
län.

Samtliga av förslaget berörda
trösläggare av förslagsmannen
med säkerhet kunna angivas.

Emmitslöv d 18/2 1944

Vestflysby
Emmitslöv 10

Hälsningar
Emmitslöv 10

U T L Å T A N D E

angående utförande av vattenavlopp för torrläggning av mark inom Emmislöv nr 10 i Emmislövs socken av Kristianstads län avgivet av synemännen vid syneförrättning enligt 10 kap. vattenlagen år 1945.

Avdikningsområdets belägenhet.

Företaget, som uteslutande avser torrläggning av redan uppodlad jord, är att hänföra till dikning. Det är beläget å Helgeåns nederbördsområde nr 88. Mot företagets utförande på sätt i detta utlåtande närmare finnes angivet möter enligt synemännens förmenande icke något laga hinder.

Sökande.

Sökande till förrättningen äro Elof Olsson såsom ägare till fastigheten Emmislöv 10³ och Hjalmar Jönsson såsom ägare till fastigheten Emmislöv 10⁵.

Företagets utsträckning är beroende av sökandenas yrkanden och förefintliga fallförhållanden m.m., och omfattar syneförrättningen i anledning härav de dikessträckor, som å hithörande plankarta äro utmärkta med en heldragen, grov, röd linje och betecknade A-B-C och B-D respektive.

Plankarta och profilritning.

Över de avloppssträckor, om vilkas utförande fråga nu är, äro dels profil- och sektionsritningar uppgjorda utvisande lutningsförhållandena och avloppens beskaffenhet i övrigt, och dels plankarta upprättad utvisande den mark, som med nu befint-

liga avlopp ej kunna torrläggas till 1.2 meters djup. Begränsningskurvan har av denna anledning lagts 1.4 meter över ordinärt sommarvattenstånd i avloppen, men har vid bestämmande av begränsningskurvan jämväl nödig hänsyn till markens avfall tagits.

Båtnadsuppskattning.

Den i föreliggande fall uppkommande båtnaden består i höjning av jordens alstringsförmåga. Värdet härå uttryckt i penningar utgör det kapitaliserade värdet av den ökning i avkastningen, som beräknas uppkomma genom företagets utförande. Räntefoten vid kapitaliseringen utgör 5 procent. För beräkningarnas verkställande hava synemännen först uppskattat markens värde med hänsyn till dess alstringsförmåga i fullt torrlagt skick. Vid denna värdering har hänsyn tagits till jordens naturliga beskaffenhet såväl med hänsyn till matjord som till alv samt till dess belägenhet men ej till jordens mer eller mindre goda brukning och därav uppkommande större eller mindre växtkraft.

Jordens värde före företagets utförande anse synemännen vara en produkt av dess värde i fullt torrlagt skick samt ett tal angivande den större eller mindre grad av försumpning, varav jorden lider. Jord, som ligger i jämnhöjd med eller under den försumpande vattenytan, har grad 0.0 och anses sålunda för närvarande sakna värde. Jord, som ligger i jämnhöjd med eller högre än kurvan för den vattenskadade marken, har grad 1.0, d.v.s. dess värde före och efter företagets utförande sammanfaller. Höjdskillnaden mellan den försumpande vattenytan och kurvan har delats i tio höjd-

grader med sinsemellan lika höjdskillnad. Varje ägofigurs höjdläge motsvaras alltså av en viss försumpningsgrad. Denna är uträknad för varje figurs medelhöjdläge. Genom att multiplicera ägofigurens värde i fullt torrlagt skick med ägofigurens försumpningsgrad erhålles ägofigurens nuvarande värde. Skillnaden mellan markvärdet före och efter företagets utförande motsvarar den genom företagets utförande uppkommande båtnaden. Denna är uträknad för såväl varje ägofigur som för varje fastighet och återfinnes i värderingslängdens kolumner 15 och 16.

Nederbördsområde, dimensionering m.m.

För att den beräknade jordförbättringen skall uppkomma måste dikningsarbetet verkställas i överensstämmelse med förslaget, som är upprättat med hänsyn till framrinnande vattenmängd, markens lutningsförhållanden, avdikningsarbetets ändamål m.m.

Nederbördsområdet har bestämts med ledning av Ekonomiska kartverkets kartor över Kristianstads län och utgör

vid punkt 0+57	53 hektar		
2+03	47	"	
3+89	38	"	
B	34	"	
C	21	"	och
D	10	"	.

På sökandenas yrkanden och med stöd av bestämmelserna i vattenlagen 7 kap. 4 § bestämma synemännen, att avloppen skola utföras som täckta ledningar.

Vid bestämmande av avloppens dimensioner hava synemännen utgått från en största avrinning av 1.0 sekundliter pr hektar.

För övrigt hänvisas till plankarta, profil- och sektionsritningar jämte kostnadsförslag.

Fixpunkterna i företaget äro lagligen skyddade och få alltså ej övertäckas, borttagas eller på annat sätt förstöras. Önskar jordägare borttaga fixpunkt, skall han därom göra anmälan till statens lantbruksingeniör, vilken då låter avväga annan lämplig fixpunkt. Kostnaden för lantbruksingenjörens i sådant hänseende företagna förrättning gäldas av dikningsföretaget.

Ersättningar.

Enär ägarna av den i företaget ingående marken, som av förrättningsprotokollet framgår, förklarat sig utan anspråk på ersättning tåla det intrång, som kan uppkomma i samband med företagets utförande, finnes ej skäl föreskriva, att ersättning skall gäldas för dylikt intrång.

Vid framtida rensningar av brunnar och avlopp skola några ersättningar för intrång ej heller utgå.

Kostnadsfördelning.

Någon anledning till avdelningsbildning inom företaget för jämkning av kostnaderna mellan fastigheterna enligt grunder i vattenlagen 7 kap. 24 § föreligger ej. Då de båda sakägarna i företaget dessutom äro att betrakta såsom sökande till förrättningen, finnes här endast skäl föreskriva, att ägarna till marken skola deltaga i kostnaderna för företagets utförande i förhållande till båt-

nadsvärdet av marken enligt förut åberopade detta utlåtande vidfogade värderingslängd.

I kostnadsfördelningslängden finnes med iakttagande av ovanstående grunder angivet vars och ens delaktighet i förbättringsvärde och procenttal samt den kostnad, som enligt det upprättade kostnadsförslaget åligger varje jordägare.

För förrättningskostnadernas fördelning skola gälla enahanda grunder, som enligt det förestående angivits för anläggningskostnadernas fördelning.

Framtida underhåll.

Även kostnaderna för företagets underhåll skola fördelas mellan sakägarna i företaget efter samma grund, som i kostnadsfördelningslängden bestämts för anläggningskostnadernas fördelning.

Verkställighet.

Innan arbetet får påbörjas, skall denna syneförrättning hava vunnit laga kraft.

Domstolsavgift.

Avgift enligt bestämmelserna i vattenlagen 11 kap. 95 § skall i detta fall ej utgå.

Arbetsföreskrifter.

Med avseende å företaget stadga synemännen i övrigt jämlikt vattenlagen 10 kap. 62 §:

att företaget skall benämnas Emmislövs dikningsföretag 1945,

att arbetet skall vara fullbordat före utgången av år 1950,

att arbetet skall anses lagligen avslutat, då godkännande avsynings-

bevis lämnats av statens lantbruksingeniör eller den han i sitt ställe sätter,

att arbetet skall utföras i överensstämmelse med det upprättade förslaget, dock att mindre ändringar, som under arbetets utförande kunna visa sig lämpliga beträffande dikes läge och annat, som ej inverkar minskande på torrläggningens djup eller på avrinningen, och varom berörda sakägare äro eniga, må efter hörande av statens lantbruksingeniör och efter hans skriftliga medgivande företagas,

att cementrören skola gjutas av svensk cement, att de skola godkännas av statens lantbruksingeniör eller dennes ombud, innan de nedläggas, och att deras läge skall kontrolleras av statens lantbruksingeniör eller dennes ombud, innan de få höljas,

att arbetena för företagets utförande böra genom entreprenad överlåtas till därför skickad person, med vilken kontrakt om utförandet enligt bestämmelserna i detta utlåtande bör upprättas, vilket förfarande även bör iakttagas vid utförandet av framtida underhållsarbeten,

att den, som åtagit sig arbetet, ej må erhålla slutlikvid, förrän arbetet i sin helhet godkänts av statens lantbruksingeniör eller den han i sitt ställe sätter samt

att rensning av brunnar skall ske minst två gånger årligen och så ofta behov därav föreligger. Koppling direkt till rörsträng förbjudes, såvida ej statens lantbruksingeniör därtill givit sitt skriftliga tillstånd.

Besvärshänvisning.

Är någon missnöjd med åtgärd eller beslut under denna synförrättning eller med detta synemännens utlåtande ingive inom sextio dagar från nedanstående dag sina till Söderbygdens vattendomstol i Stockholm ställda besvär. I besvären skola fullständigt upptagas klagandens alla påståenden och skälen därför, och skola vid besvären fogas de handlingar, klaganden vill åberopa till stöd för ändringssökandet. Besvären skola ingivas i tre exemplar.

Emmislov pr BROBY den 11 april 1945.

Klas Westling, Johnsson, Joel Nilsson

Areal								Nuvarande värde			Blivande värde			Förbättringsvärde					
Åker		Äng och odlingsmark		Annan duglig mark		Impediment och högl. mark		pr har	pr ägofigur		pr har	pr ägofigur		pr har	pr ägofigur				
Har	ar	Har	ar	Har	ar	Har	ar	Kr.	Kr.	öre	Kr.	Kr.	öre	Kr.	Kr.	öre			
7		8		9		10		11		12		13		14		15		16	
Kvalitetsrättnings- och värderingslängd till "Emmislövs dikeföretag 1945" i Emmislövs socker an Birtinustads län.																			

Hemmanstal	Registreringsnummer	Littera å kartan	Socken, by och hemman	Delägares namn, hemvist m. m. samt ägobeskrivning	Ägarens nummer
1	2	3	4	5	6
1/8	10 ³	A	Tammislövs bruk Tammislöv	Elof Olsson äker, mylla på mjåla " högländ mark förh. ej " mylla på mjåla " våg imp " "	1 2 3 4 5 6 7 8 9 10 11 12 13 14 15 16 17 18 19 20 21
				Summa	
1/24	10 ⁵	B	Tammislöv	Hjalmar Jönsson våg imp äker, mylla på mjåla " " " överskär	22 23 24

A r e a l								Nuvarande värde			Blivande värde			Förbättringsvärde		
Å k e r		Äng och odlingsmark		Annan duglig mark		Impediment och högl. mark		pr har	pr ägofigur		pr har	pr ägofigur		pr har	pr ägofigur	
Har	ar	Har	ar	Har	ar	Har	ar	Kr.	Kr.	öre	Kr.	Kr.	öre	Kr.	Kr.	öre
7	8	9	10	11	12	13	14	15	16							
1 25				9 00	11 25	1 800	2 250	9 00	11 25							
0 62				9 00	558	1 800	1116	9 00	558							
0 46				1 080	496 80	1 800	828	720	331 20							
0 38				1 080	410 40	1 800	684	720	273 60							
0 33				1 440	475 20	1 800	594	360	118 80							
0 05				1 620	81	1 800	90	180	9							
0 08				1 440	115 20	1 800	144	360	28 80							
0 12				1 620	194 40	1 800	216	180	21 60							
0 27				1 080	291 60	1 800	486	720	194 40							
			0 02	—	—	—	—	—	—							
0 64				1 260	806 40	1 800	1152	540	345 60							
0 13				9 00	117	1 800	234	9 00	117							
0 20				1 440	288	1 800	360	360	72							
0 40				1 080	432	1 800	720	720	288							
04/09 0 06				720	43 20	1 620	97 20	9 00	54							
1 20				9 00	1080	1 800	2160	9 00	1080							
0 26				1 440	374 40	1 800	468	360	93 60							
0 21				1 440	302 40	1 800	378	360	75 60							
0 68				1 080	734 40	1 800	1224	720	489 60							
			0 15	—	—	—	—	—	—							
			0 06	—	—	—	—	—	—							
7 34			0 23		7925 40		13201 20		5275 80							
			0 04	—	—	—	—	—	—							
0 71				1 440	1022 40	1 800	1278	360	255 60							
0 12				1 620	194 40	1 800	216	180	21 60							
0 83			0 04		1216 80		1494	—	277 20							

Hemmanstal	Registernummer	Littera å kartan	<u>Socken</u> , by och hemman	Delägares namn, hemvist m. m. . samt ägobeskrivning	Ägofigrens nummer
1	2	3	4	5	6
				<i>ömsfrit</i> <i>äker, myrla på mjåla</i>	25
				" " " "	26
				" " " "	27
				" " " "	28
				" " " "	29
				" " " "	30
				<i>Summa</i>	
				<u><i>Sammandrag:</i></u>	
			<u><i>Emmislövsköden</i></u>		
<i>1/8</i>	<i>10³</i>	<i>A</i>	<i>Emmislöv</i>	<i>Elof Olsson</i>	
<i>1/24</i>	<i>10⁵</i>	<i>B</i>	<i>- " -</i>	<i>Hjalmar Jönsson</i>	
				<i>Summa</i>	

A r e a l								Nuvarande värde			Blivande värde			Förbättringsvärde		
Å k e r		Äng och odlingsmark		Annan duglig mark		Impediment och högl. mark		pr har	pr ägofigur		pr har	pr ägofigur		pr har	pr ägofigur	
Har	ar	Har	ar	Har	ar	Har	ar	Kr.	Kr.	öre	Kr.	Kr.	öre	Kr.	Kr.	öre
7	8	9	10	11	12	13	14	15	16							
0 83				0 04				1216 80			1494 —			277 20		
0 27								1.080	291 60	1.800	486 —	720	194 40			
0 56								1.620	907 20	1.800	1008 —	180	100 80			
0 08								1.440	115 20	1.800	144 —	360	28 80			
0 06								1.440	86 40	1.800	108 —	360	21 60			
0 08								1.440	115 20	1.800	144 —	360	28 80			
0 23								1.440	331 20	1.800	414 —	360	82 80			
2 11				0 04				3063 60			3798 —		734 40			
7 34				0 23				7925 40			13201 20		5275 80			
2 11				0 04				3063 60			3798 —		734 40			
9 45				0 27				10989 —			16999 20		6010 20			
Kommisarie pr Broby den 11 april 1945. Klas Wackling, för Nilsen Johansson																

[illegible]

Läge	Längd m.	Arbete, jordmån m. m.	Antal	å pris	Kostnad		Summa	
					Kr.	öre	Kr.	öre
1	2	3	4	5	6		7	
5+55=10 10-10+93	93	<u>Dikessträckan B-D.</u>						
10-10+93	93	9" cementrör lm	93	2.80	260	40		
10-10+93	93	Grävning, rörläggning och återfyllning lm	93	3.00	279	--		
10+93		Intagningsbrunn som ovan st	1	55.00	55	--	594	40
--		För oförutsedda fall arbetets tillsyn m.m. tillägges c:a 10 %					55	60
--		<u>Kronor</u>					650	--
--		<u>Sammandrag.</u>						
0-30-6+53	683	Dikessträckan A-B-C					4950	--
5+55=10 10-10+93	93	" B-D					650	--
	776	<u>Summa kronor</u>					5600	--
--		Emmislöv pr BROBY den 11 april 1945.						
--		<i>Klas Westling</i>						
--		statens lantbruksingenjör.						

Kostnadsfördelningslängd

till "Emmislövs dikningsföretag 1945" i Emmislövs socken av
Kristianstads län.

Hemmanstal	Registernummer	Littera i korten	Söken, by, hemman	Delägare	Sökande eller icke sökande	Förbättringsvärde		Delaktighet	Beräknad kostnad		Förbättringskostnad	
						Kr	öre		%	Kr	öre	Kr
			<u>Emmislövs socken</u>									
1/8	10 ³	A	Emmislöv	Elof Olsson	sök	5275	80	87.781	4915	74	209	80
1/24	10 ⁵	B	- " -	Hjalmar Jönsson	sök	734	40	12.219	684	26	29	20
				<u>Summa</u>		6010	20	100.00	5600	-	239	-
Emmislöv pr Broby den 11 april 1945. Kas Westling, Juhlinsson Juhlinsson												

Emmislöv pr Proby den 11 april 1945.

K. Westling, J. Jönsson, J. Jönsson

ARVODESRÄKNING

för syneförrättning enligt vattenlagen angående *Emmislov² dikningsföretag² 1945*
i *Emmislov²*

socken av *Kristianstads* län,
upprättad enligt nedanstående §§ i lantbruksingenjörstaxan av den 27 juni 1930.

År	Dato	A r b e t e	An- tal	å kr	Kr	öre	Kr	öre
1	2	3	4	5	6		7	
		Kallelser och kungörelser, § 5, st 4		0,50	2	-	2	-
		Ägomätning: i skala 1:4000, §§ 6—10						
		a) för mätningsområdets gränser enl. tariff I,						
		1) i åker, raklinje km		1,50				
		krokinje " 17		3,00	5	10		
		i annan mark, raklinje "		3,00				
		krokinje "		6,00				
		2) för strandsträckor utefter sjö o. vattendrag med bredd över 15 m						
		i åker, raklinje km		3,00				
		krokinje "		5,00				
		i annan mark, raklinje "		5,00				
		krokinje "		11,00				
		3) för strandsträckor utefter mindre vattendrag, bredd 10—15 meter						
		i åker, raklinje "		1,00				
		krokinje "		2,00				
		i annan mark, raklinje "		2,00				
		krokinje "		5,00				
		b) för mätningsområdets olika ägoslag, ägofigurer och areal enligt tariff II						
		åker, medelareal 0.36 ha st 26		0.24	6	24		
		ha 9.45		0.78	7	37		
		äng och odlingsmark, medelareal ha st						
		ha						
		annan mark och impediment, medelareal 0.07 ha st 4		0.05	0	20		
		ha 0.27		0.78	0	21		
		> 15, c) för vattenavlopp enl. tariff III med en medelbredd av 10—15 m						
		< 10						
		i åker o. d., raklinje km						
		krokinje "						
		i annan mark, raklinje "						
		krokinje "						
		Tillägg för mätning i skala 1:						
		d) för textning, skala o. d., 1:sta regalarcket			4	-		
		blad						
		övriga regalarck st					23	12
		blad						
		Överföres					25	12

1	2	3	4	5	6	7
		Överfört				25 12
		Avvägning.				
	a)	avvägning, längdmätning o.d., § 46 mom. 4	dagar	/	12,00	12 -
	b)	ytaavvägning, § 11, mom. 1, tariff IV				
		i öppen mark, medelantal 6.3 punkter pr ha	ha	9.15	0.50	4 72
		avvägda punkter	st	60	0.03	1 80
		i annan mark, medelantal punkter pr ha	ha			
		avvägda punkter	st			
	c)	begränsningskurva, § 11, mom. 2:				
		i öppen mark	km	1.20	2,00	2 40
		i annan mark	"		5,00	20 92
		Arealuträkning, § 13, tariff V, medelareal ... 0.32 ha,	st	30	0.05	1 50
		 ha,	ha	9.72	0.10	0 97
						2 47
						1 50
		Ägobeskrivning, § 14, ägofigurer	st	0.01		
		Markvärdering:				
	a)	uppskattning och värdering, § 46 mom. 5	dagar		12,00	
	b)	gradtabell eller kurva, § 16, mom. 1:				
		för första kilometern av avlopps längd	km			-
		för övriga kilometer	st		1,50	
	c)	uträkning därmed av värde pr ytenhet, § 16, mom. 2, värdetal "	"	52	0,06	3 12
	d)	uträkning av förbättring eller försämring, § 17, ägofigurer "	"	26	0,12	3 12
						6 24
		Längdprofil, § 19, längdskala 1: 4000				
	a)	uppritning enl. tariff VI, 1) endast markyta	km	0.17	3.-	0 51
		2) befintligt avlopp eller vall	"	0.60	3.50	2 10
						2 61
		Tvärsektioner, §§ 21 och 22, i skala 1:100,				
		vid uppritning av endast befintlig eller ny sektion	st			
			"			
		vid uppritning av såväl befintlig som ny sektion	"	2	0.22	0 44
			"			
			"			0 44
		Antal blad med profil- och sektionsritningar	"	1	3,00	3 -
		Hydrografisk utredning, §§ 23 och 48, grundbelopp				-
		för vattenområdets areal	km ²		0,02	
		dagar (hydrografska, uppritning, arealuträkning) 1/2		1/2	12,00	6 -
		Dimensionsberäkning, § 24				
	a)	för öppet avlopp, utan särskild beräkning	km		3,50	
		tillägg för särskild beräkning av dimensionerna	"		1,00	
		" " våta sektionsarean vid h. v. y. 0,50 kr pr m ² "	"			
		nåmligen m ² sektion på	"			
		" " " " " " " " " " " "	"			
		" " " " " " " " " " " "	"			
		" " " " " " " " " " " "	"			
	b)	täckt ledning, 1) inre diameter intill 20 cm	"		6,00	
		2) " " över 20 "	"	/	10,00	10 -
		Inritning å kartan av avlopp och vallar, § 26, grundbelopp				1 -
		tillägg för varje cm verkligt mått å kartan	cm	19	0,03	0 57
		Arbetsbeskrivning, § 27, 1:a sidan				-
		tillägg för övriga sidor	st		2,00	
		Överføres				79 87

1	2	3	4	5	6	7
		Överfört				79 87
		Kostnadsberäkning, § 28, a) nyanläggning km		2,50		
		därjämte 25 öre pr m ² av våta sektionens arean vid h. v. y.				
		nämligen m ² sektion på "				
		b) vid förändring av befintligt avlopp "	1	4,00	4 -	
		därjämte 50 öre pr m ² av våta sektionens arean vid h.v.y.				
		nämligen m ² sektion på "				
		c) av kostnadsförslagets slutsumma 0,1 0/0 (broar och vallar inberäknade)			5 60	9 60
		Förslag till invallning, § 29				
		a) Konstruktion och dimensionering av vallar			~~6~~	
		b) Inläggning av vallkrön km		0,50		
		c) Uppritning av tvärsektioner st		0,25		
		d) Kostnadsberäkning km		3,00		
		§ 46 Förslag till pumpstation dagar		12,00		
		Förslag till bro- och trumbyggnad, §§ 33—35 och 38				
		Dimensionsberäkning st		8,00		
		Ritarbete				
		för särskilt konstruerade landfästen st		4,00		
		Kostnadsberäkning				
		för särskilt konstruerade landfästen st		4,00		
		Grundförstärkning m ²		0,10		
		Ritningar, antal blad st		3,00		
		Införande av höjdsiffror å plankartan, § 39 60		0,01	0 60	0 60
		Översiktskarta, § 41				
		Ersättningslängd, § 42, grundbelopp			~~1 60~~	
		antal ersättningsbelopp st		0,25		
		Kostnadsfördelning, § 43, grundbelopp			2 -	
		antal fastigheter st	2	0,30	0 60	
		tillägg för fastigheter i olika avdelningar "		0,20		2 60
		Utlåtande, § 45 sid	7	3,00	21 -	21 -
11. 4. 45		Sammanträden o. upprättande av protokoll, § 46 mom. 1, dagar 1		12,00	12 -	12 -
		Särskild utredning, § 46, mom. 2 "		12,00		
		 "		12,00		
		Utredning å länets lantmäterikontor rörande fastighetsgränser, jordregisternummer o. d., § 46, mom. 15 dagar	1/3	12,00	4 -	4 -
		Förslag enl. § 46 mom. 15, brunn "	1/4	12,00	3 -	
		utlopp för täckt ledning "	1/2	12,00	6 -	
		slanficka "		12,00		9 -
		Lösen för:				
		Kopia av plankartan, § 51 Summa kronor				138 67
		1) 1:sta regalarket st			7 -	
		blad				
		övriga regalark st				
		blad				
		2) efter kartans skala och ägofigurernas medelareal, tariff VII, skalan 1: 40000, medelareal 0.32 ha, ägofigurer st	30	0.07	2 10	
		ha	9.72	0.14	1 36	
		Överföres			10 46	

1	2	3	4	5	6	7
		Överfört			10 46	
		höjning för handkopia å ritpapper, 25 0/0				
		3) insättning av höjdlägestal st	60	0,02	1 20	
		inritning av kanaler och diken, grundbelopp			1 75	
		tillägg för varje cm verkligt mått å kartan, cm	19	0,05	0 95	14 36
		Kopia av profil-, sektion-, bro- och trumritningar, § 54,				
		1) enligt tariff VIII, endast markyta km				
		befintligt vattendrag eller vall "				
		nytt avlopp eller vall "	0 17	5-	0 85	
		ändring av befintligt avlopp "	0 60	6-	3 60	
		2) tvärsektioner, originalritningens belopp			0 44	
		3) broar och trummor, " "				
		4) för varje med rubrik, skalor o. d. försett blad st		3,00		
					4 89	
		nedsättning för kopia å kalkerväv 25 0/0			1 22	3 67
		Kopia av annan ritning, § 46, pumpstation, dagar		12,00		
		brunn ^{och} rörutlopp och slanficka "	1/2	12,00	6 -	
						6 -
		Avskrift av synehandlingarna, § 57 sid	18	0,55	9 90	
		Översiktskarta i d:o, § 41				9 90
						33 93
		Summa kronor				
		Övriga förrättningskostnader.				
		Lösen av förordnandet jämte kommissionärsarvode				
		Annonskostnader ang. sammanträden				
		Inbindning av förrättningshandlingar ^{2 band} ~~o. uppklistring av ritningar~~			4 -	4 -
		Arvode till biträdande förrättningsmannen				
		Ersättning till gode männen enligt egna räkningar			24 -	
		Kostnader för hantlangning, materialer o. d.			38 40	
						62 40
		Summa kronor				66 40
		S a m m a n d r a g.				
		Förrättningsmannens arvode				138 67
		Lösen för kopior och avskrifter				33 93
		Övriga förrättningskostnader				66 40
		Summa kronor				239 -

Den som icke åtnöjes med denna räkning äger att inom tre månader från nedanstående dag klander därå anställa genom stämning till Ästra Hjärpe häradsrätt.

Kamrator p. Broby den 11 april 1945.

Kas Westberg
Statens lantbruksingenjör.

Att sakägare erhållit en med denna lika lydande räkning betyga:

Paul Nilsson


Johannes

Kronor kvitteras:

den 19.....

godk. Skuldförbindelse överlämnad
till *Konst. Riksbank*
den 24/8 1949.
godkänd den 5/9 1949.

224/49
499/49
FÖRETAG: Emmislöv.

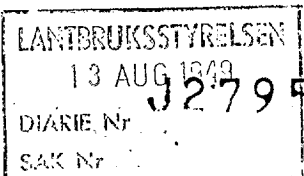

Arbetsplan upprättad av lantbruksingenjören K. Westling
i samband med år 1945 avslutad syneförrättning.

Statsunderstöd beviljade den 18 mars 1949.

Statsbidrag

till företagets utförande kr. 1.940✓

» en första rensning » - kr. 1.940✓

Lån till företagets utförande kr. 3.890✓

KONTRAKT.

Kungl. Lantbruksstyrelsen har den 18 mars 1949

till

Emmislövs dikningsföretag år 1945 i Emmislövs socken,

KRISTIANSTADS LÄN

beviljat dels statsbidrag från statens avdikningsanslag med ettusenniohundrafyrtio
(1.940)

kronor, varav till företagets

utförande

kronor och till

en första rensning av avloppen

kronor,

och dels lån från statens avdikningslånefond med tretusenåttahundranittio
(3.890)

kronor och samtidigt fastställt arbetsplan för företaget.

Följande överenskommelse träffas mellan å ena sidan Lantbruksstyrelsen och å andra sidan
företagets delägare genom dess styrelse befullmäktigade representant ~~samtliga intressenter~~
~~båda intressenter~~ ~~ende intressent.~~

§ 1.

Lantbruksstyrelsen utbetalar till företaget såsom förskott högst en tredjedel av statsbidraget
och en tredjedel av lånet, sedan Styrelsen godkänt dels för detta kontrakts fullgörande lämnad
säkerhetsförbindelse och dels för lånets återbetalning ställd med behörig borgen eller annan
säkerhet försedd skuldförbindelse samt hos Lantbruksstyrelsen genom intyg av stats- eller
kommunaltjänsteman eller eljest av två trovärdiga, ojäviga personer, som icke äro intressenter
i företaget, styrkts, att arbetet på allvar igångsatts. Ytterligare utbetalning av bidraget och lånet
sker efter Lantbruksstyrelsens bestämmande i den mån kostnaderna för arbetets utförande och
inköp av materiel motivera utbetalning eller arbetet slutförts och detta styrkts av tjänsteman
inom lantbruksingenjörsorganisationen eller den som förordnats att verkställa besiktning eller
avsyning av företaget.

§ 2.

Bidrags- och låntagaren förbinder sig:

att utföra företaget till den 1 september 1950 i överensstämmelse med den
vid statsmedlens beviljande fastställda arbetsplanen med de eventuella ändringar däri, som
Lantbruksstyrelsen kan komma att efter framställning besluta;

1948 okt. 1000

att under året närmast efter avsyningen utföra en första rensning av i företaget ingående avlopp före september månads utgång;

att bestrida vad utöver beviljade statsmedel kan erfordras för företagets fullbordande, däri inberäknat kostnad för en första rensning av avloppen och till lantbruksingenjörsorganisationen utgående gottgörelse för arbetsledning, avsyning m. m. samt vid dylika förrättningar erforderlig hantlangning;

att underhålla det utförda arbetet intill dess sådan underhållsskyldighet kan varda annan i laga ordning ålagd eller vederbörande därifrån befriats;

att vid arbetets utförande och underhållsskyldighetens fullgörande vidkännas Lantbruksstyrelsens inseeende och kontroll;

att när sådant av Lantbruksstyrelsen eller vederbörande tjänsteman inom lantbruksingenjörsorganisationen påfordras, förete behörigen verifierade räkenskaper för företaget ävensom att, därest torrlägningskostnad, vartill statsmedel beviljats, beräknats till högre belopp än verkliga kostnaden, efter föreskrift av Lantbruksstyrelsen vidkännas motsvarande minskning av bidraget och lånet; samt

att fullgöra de övriga åtaganden, som enligt Kungl. Maj:ts kungörelser angående villkoren för statsbidrag från statens avdikningsanslag och lån från statens avdikningslånefond åligga mottagare av ifrågavarande statsmedel.

§ 3.

Har obehörig avvikelse från den fastställda arbetsplanen skett eller har arbetet icke utförts inom därför bestämd tid och Lantbruksstyrelsen ej heller medgivit anstånd med dess utförande eller skulle Styrelsen finna den säkerhet, som blivit ställd för lånets återbetalning, icke vidare nöjaktig, och ny säkerhet, som av Styrelsen godkännes, icke avlämnas inom bestämd tid eller erlägges icke den bestämda annuiteten i behörig tid, äger Lantbruksstyrelsen att inställa all vidare utbetalning av statsmedlen samt att återfordra vad därav uppburits. Å sålunda lyftade och återburna medel skall erläggas fem procent årlig ränta från lyftningsdagen till dess betalning sker.

§ 4.

Kostnader, som i följd av erhållna statsbidrag och lån må hava föranletts för Lantbruksstyrelsen, skola bestridas av respektive mottagare av dessa medel.

§ 5.

Detta kontrakt må av bidrags- och låntagaren när som helst uppsägas, dock, om någon del av beviljade statsmedel utbetalats, under villkor att återbäring därav sker enligt bestämmelserna i § 3.

Detta kontrakt är upprättat i två likalydande exemplar, varav vardera kontrahenten tagit ett.

Emmislär den 14. 7 19. 49
Sten/klarsw

Att *Lantbrukaren Einar Olsson Emmislin*

i bägges vår närvaro egenhändigt undertecknat förestående kontrakt, intyga:

Einar Olsson
Adress *Emmislin Färdby*

Beata Sahlinson
Adress *Emmislin Färdby*

Kungl. Lantbruksstyrelsen antager detta kontrakt.

Stockholm den 9 september 1949.

På Kungl. Lantbruksstyrelsens vägnar

Martin Lögghent

Vederbörandes uppmärksamhet fästes å bestämmelserna dels i 7 kap. 58 § vattenlagen, vari stadgas att, därest företaget icke bragts till slut inom tid som i utlåntagets föreskrivits, vare frågan om företaget förfallen; dock att vattendomstolen må på förenämnda tids utgång gjord ansökning bevilja anstånd med företagens fullbordande och dels i 13 kap. 17 § vattenlagen, vari stadgas att, därest det framtida underhållet försummas, Konungens Befallningshavande eller annan myndighet Konungen bestämmer äger själv bota bristen på den försumliges bekostnad.

FÖREDRAGET

DEN 9 SEP. 1949

LANTBRUKSSTYRELSEN

R A P P O R T

LANTBRUKSSTYRELSEN
13 AUG. 1949
DIARIE Nr J2795
SAK Nr

angående verkställd avsyning av Emmislövs dikningsföretag 1945 i Emmislövs socken av Kristianstads län.

Arbetsplanen fastställd den 18 mars 1949.

Statsunderstöd: bidrag från statens avdikningsanslag med 1.940 kronor och lån från statens avdikningslånefond med 3.890 kronor.

Kontrakt angående arbetets utförande ännu ej antaget med Kungl. Lantbruksstyrelsen.

Arbetstid till den 1 september 1950.

Aktförvarare: lantbrukaren Elof Olsson , Emmislöv nr 10, BROBY.

Avsyningen verkställd av förste assistenten And.B.Andersson.

Härvid befanns arbetena utförda enligt den nu fastställda arbetsplanen, och förordas dessa till godkännande.

Kostnaderna för företagets utförande hava något överskridit det belopp, som beräknades, när arbetsplanen fastställdes.

Kristianstad den 12 augusti 1949.

Klas Westling
statens lantbruksingeniör.

1949 den 9 september.

Uppgift jämlikt stadgandet i 1 §, 1 stycket, av lag om kronans förmånsrätt för avdikningslån den 14 juni 1929 (nr 164).

Företagets namn: Emmislövs dikningsföretag år 1945 i Emmislövs socken, Kristianstads län.

Lån 3.890 kronor från statens avdikningslånefond enligt Kungl. Lantbruksstyrelsens beslut den 18 mars 1949.


Lånet har beviljats för nedanstående i utredningen angående detsamma upptagna fastigheter.

Fastighet	Mantal	Register- nummer	Ä g a r e
<u>Emmislövs socken</u>			
Emmislöv	1/8	10 ³	Elof Olsson
"	1/24	10 ⁵	Hjalmar Jönsson

Stockholm den 9 september 1949.

På Kungl. Lantbruksstyrelsens vägnar

Martin Hägglund

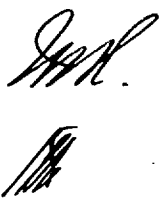

224/49

LANTBRUKSSTYRELSEN
- 9 SEP. 1949
DIARIE Nr
SAK Nr

Till
Kungl. Lantbruksstyrelsen
Stockholm

På godk.-lista den 9/9-49.

Emligt uppgift från lantbruksingeniörn i Kristianstads län beviljade kungl. Lantbruksstyrelsen i mars 1949 bidrag till Emmislövs dikningsföretag av år 1945. Då icke något avhörts sedan dess anhålles vördsamt om meddelande när ifrågavarande ärende kommer att regleras.

Emmislöv, Broby den 8 sept. 1949

H. J. J. J.

Emmistor of 1945: first.
two agree:

(def.)
Santho. Eof Olaus,
Emmistor 10, Orkeley.

2 Habner J. J. J.

Shuloff²: longmanen handat
kathistegren
monitecky.

2 Kels.

Kepys.

11